სიმაღლის განმსაზღვრელი სქემა

H=35.80/0.35=102.2

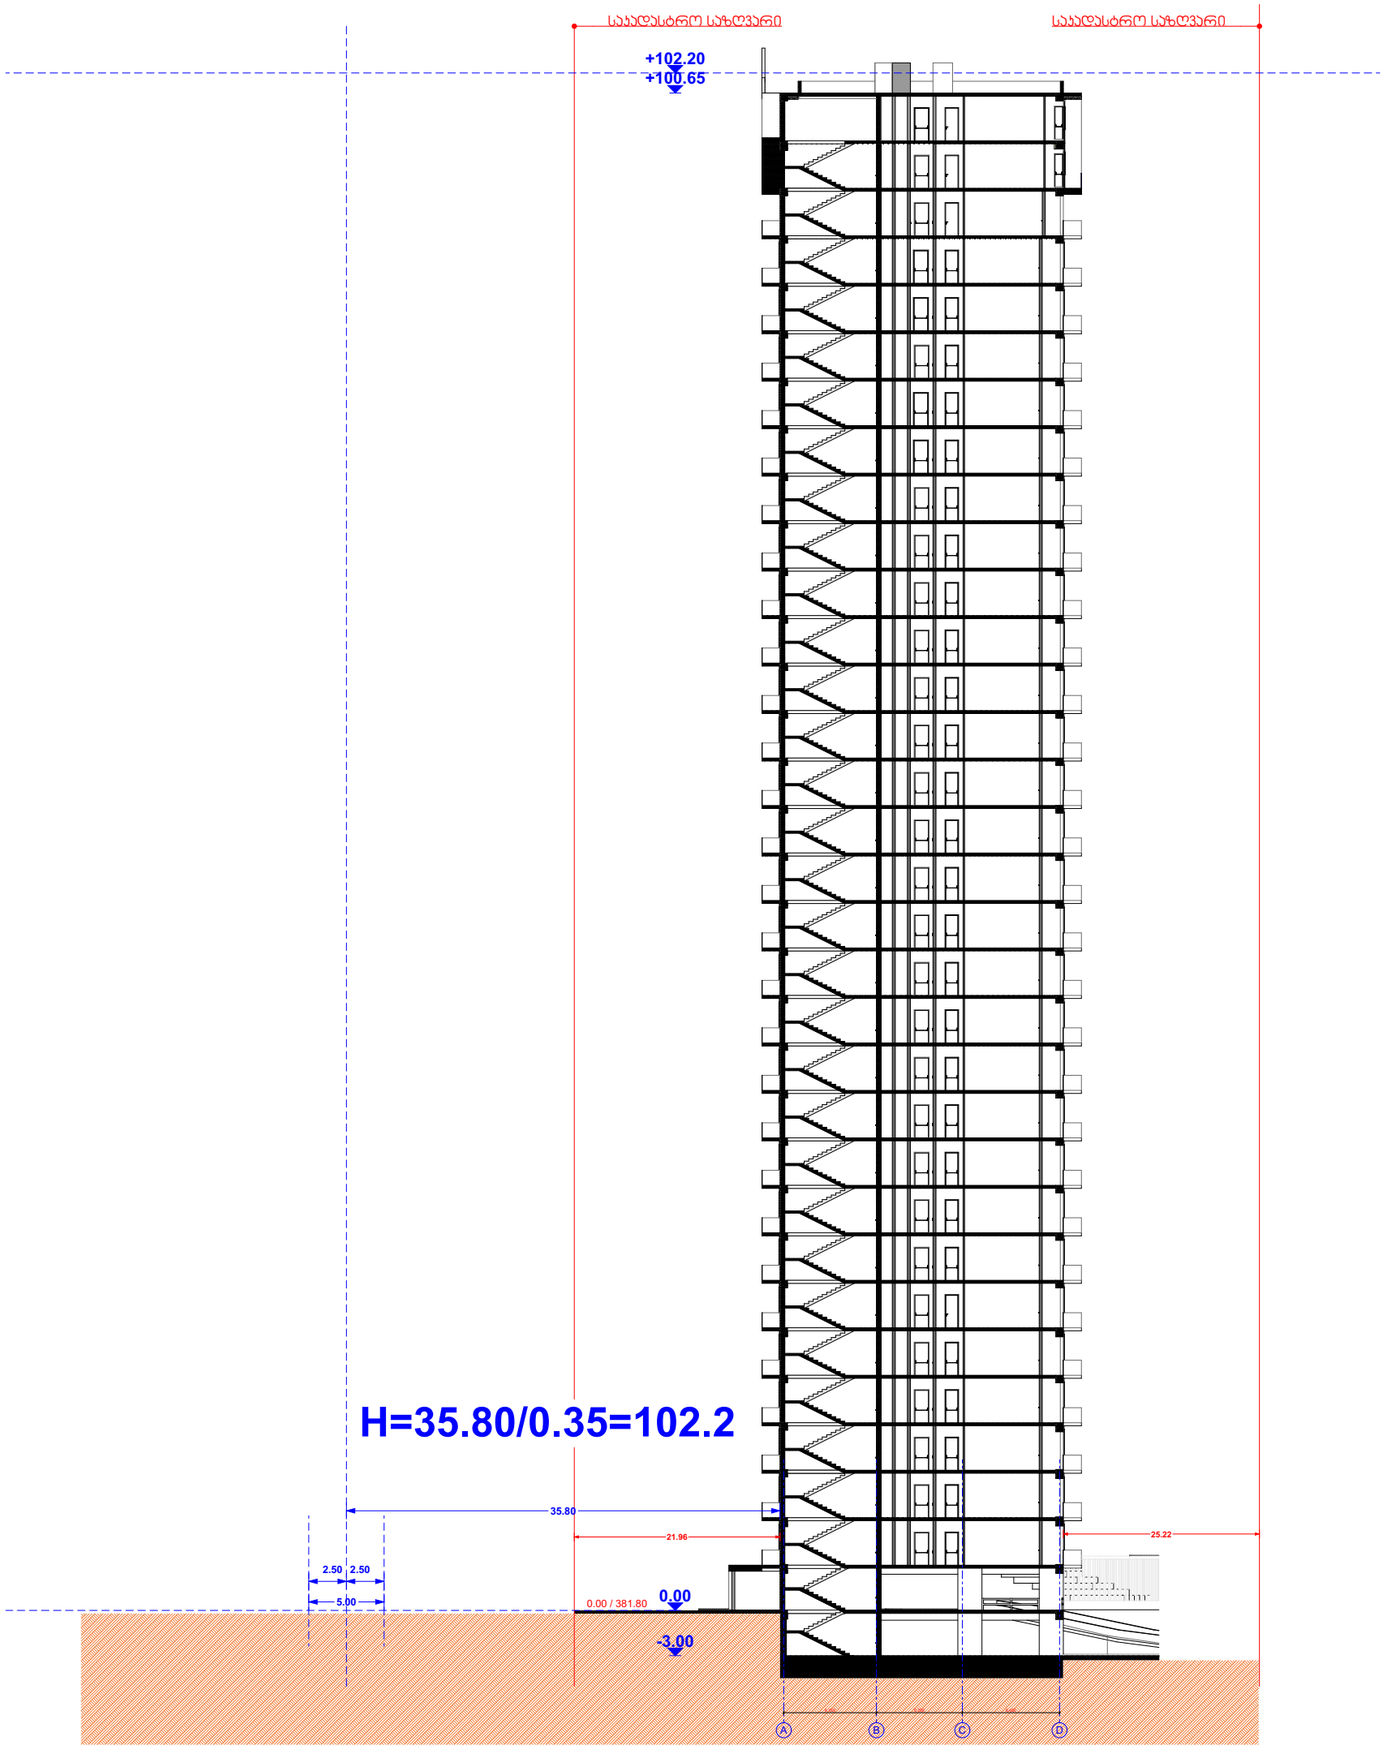
საკადასტრო საზღვარი
საკადასტრო საზღვარი
+102.20
+100.65
H=35.80/0.35=102.2
35.80
21.96
25.22
2.50
2.50
5.00
0.00 / 381.80
0.00
-3.00
A
B
C
D