
გენგეგმა

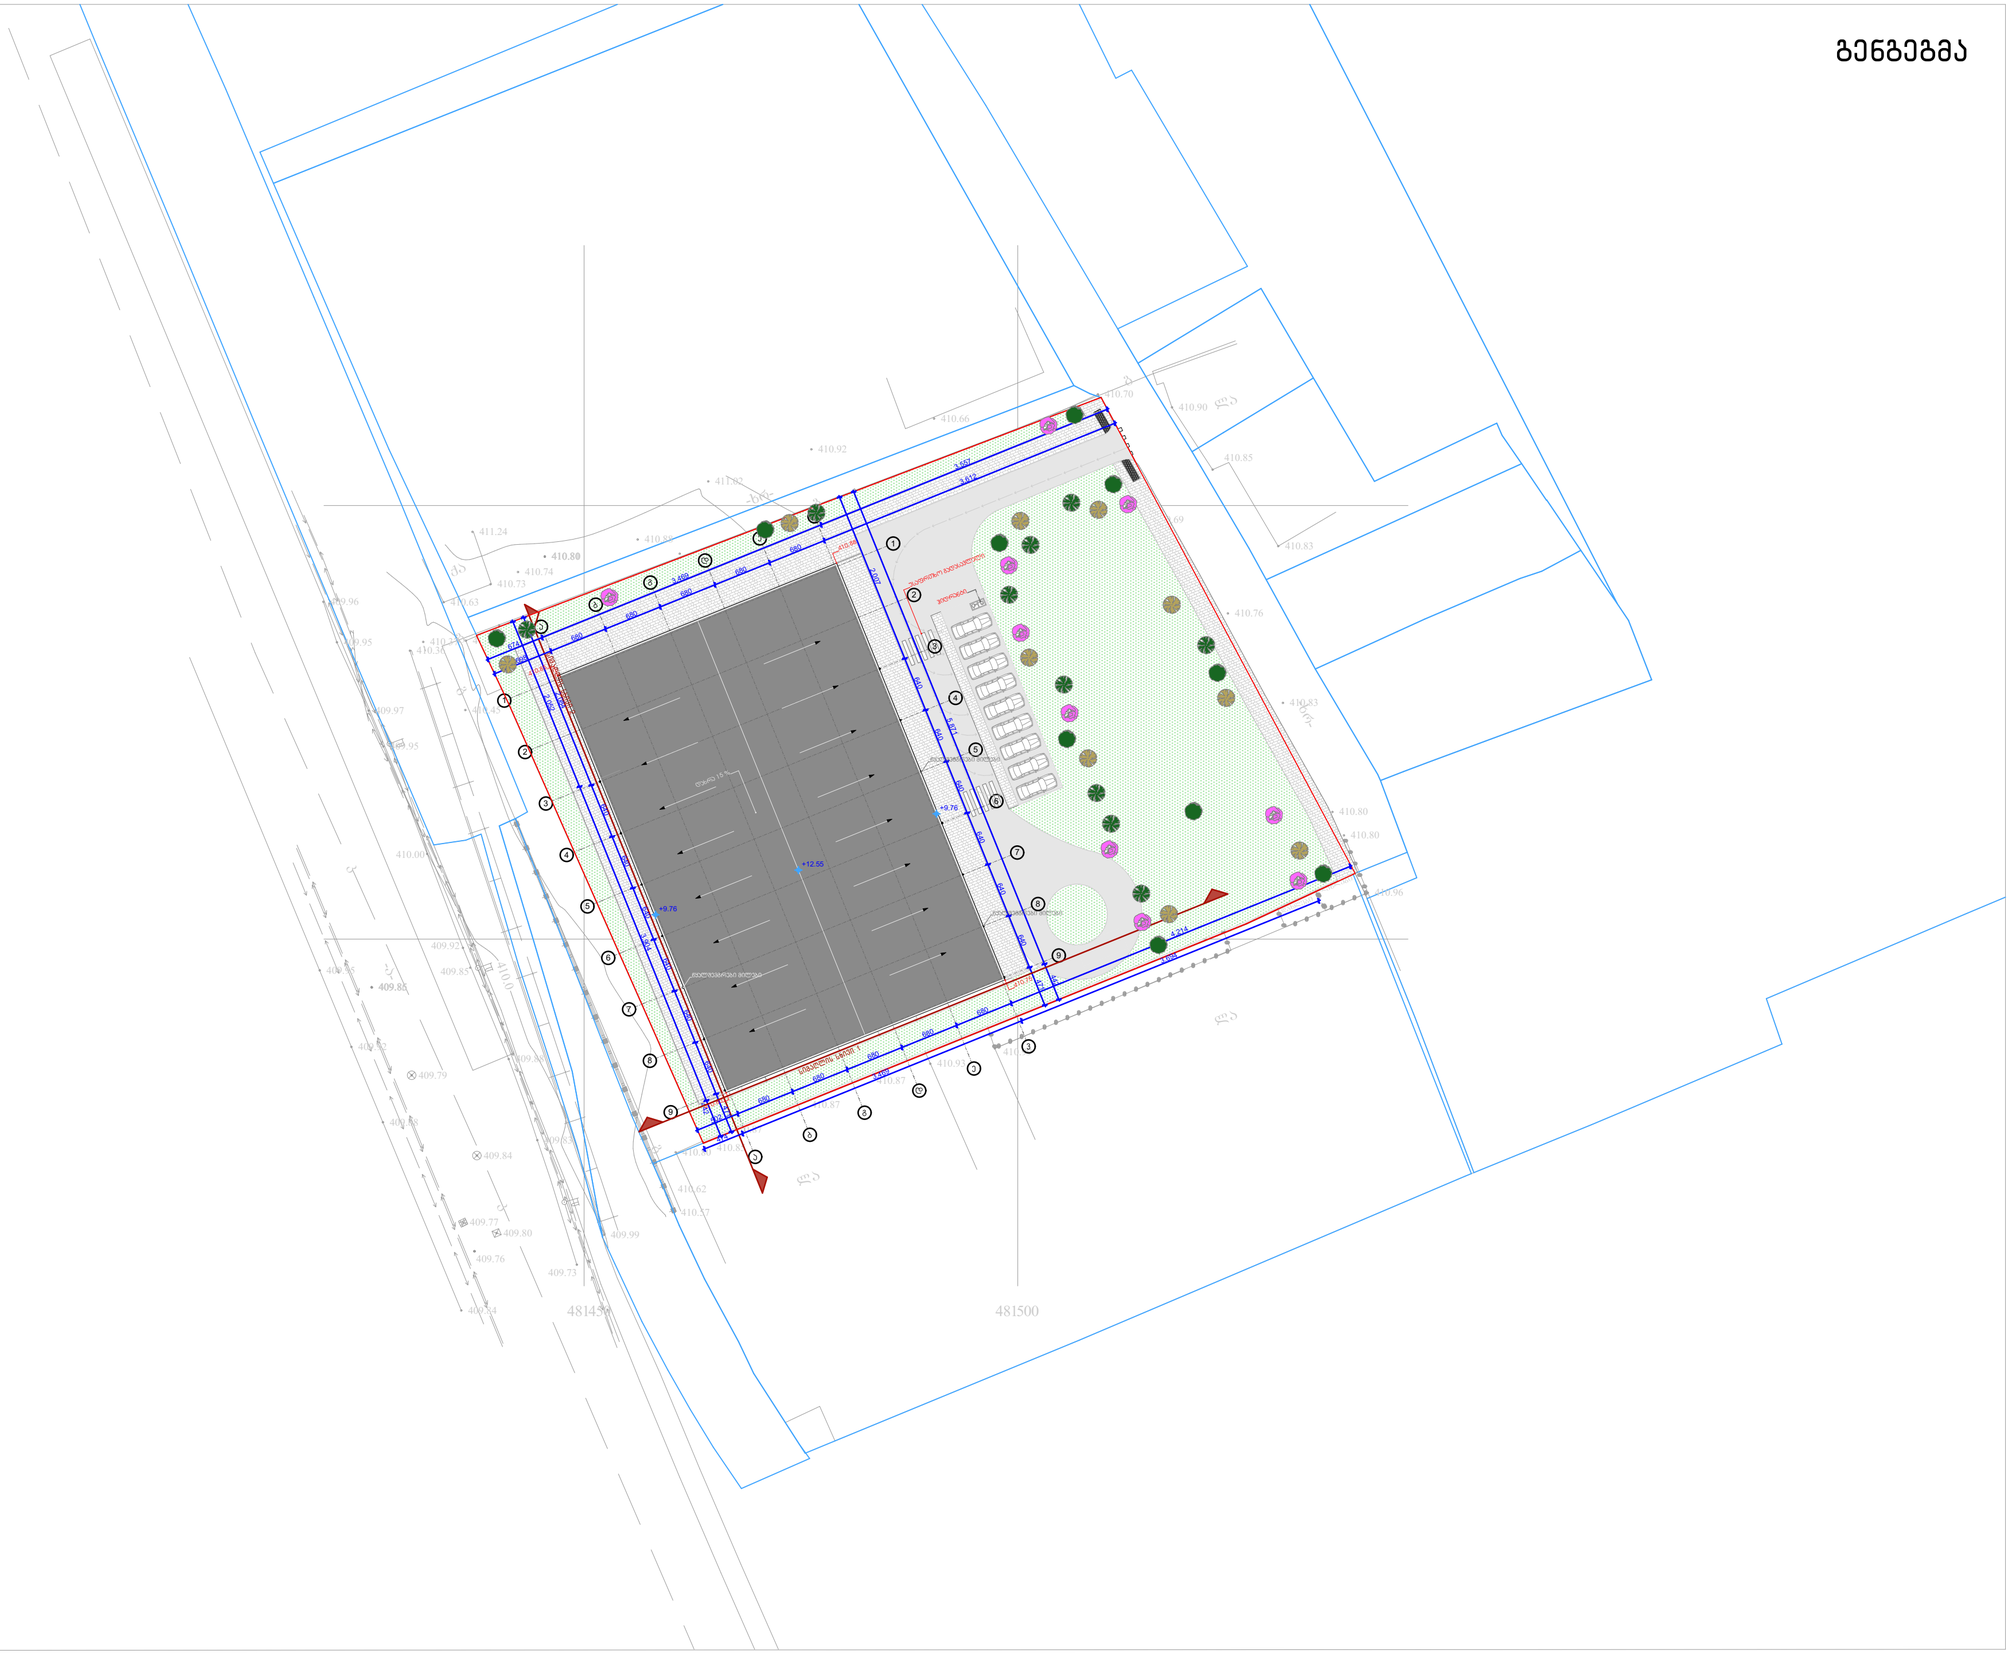

ფორმატი	ტაკვეთა №	ფაილის სახელი
ა-1	–	–

ექსპლიკაცია

დამკვეთი:

არქიტექტურა

თანამდებობა	გვარი, ხელმოწერა
მთ. არქიტექტექტ.	ი. მირსხულავა

ნახაზი


მასშტაბი 1:500

თარიღი 20/09/2020

სტადია	ფურცლები	ფურცელი
პროექტი	–	–

ქალაქი თბილისი , გამზირი აკაკი წერეთელი
, №118 (01.13.05.002.054) შპს "ევროსტილის"-ის (405176367) ,
საკუთრებაში არსებული 5000 კვ.მ. არასასოფლო-სამეურნეო
დანიშნულების მიწის ნაკვეთის და მისი მიმდებარე ტერიტორიის ტოპოგრაფიული

ბ ე ბ მ ა

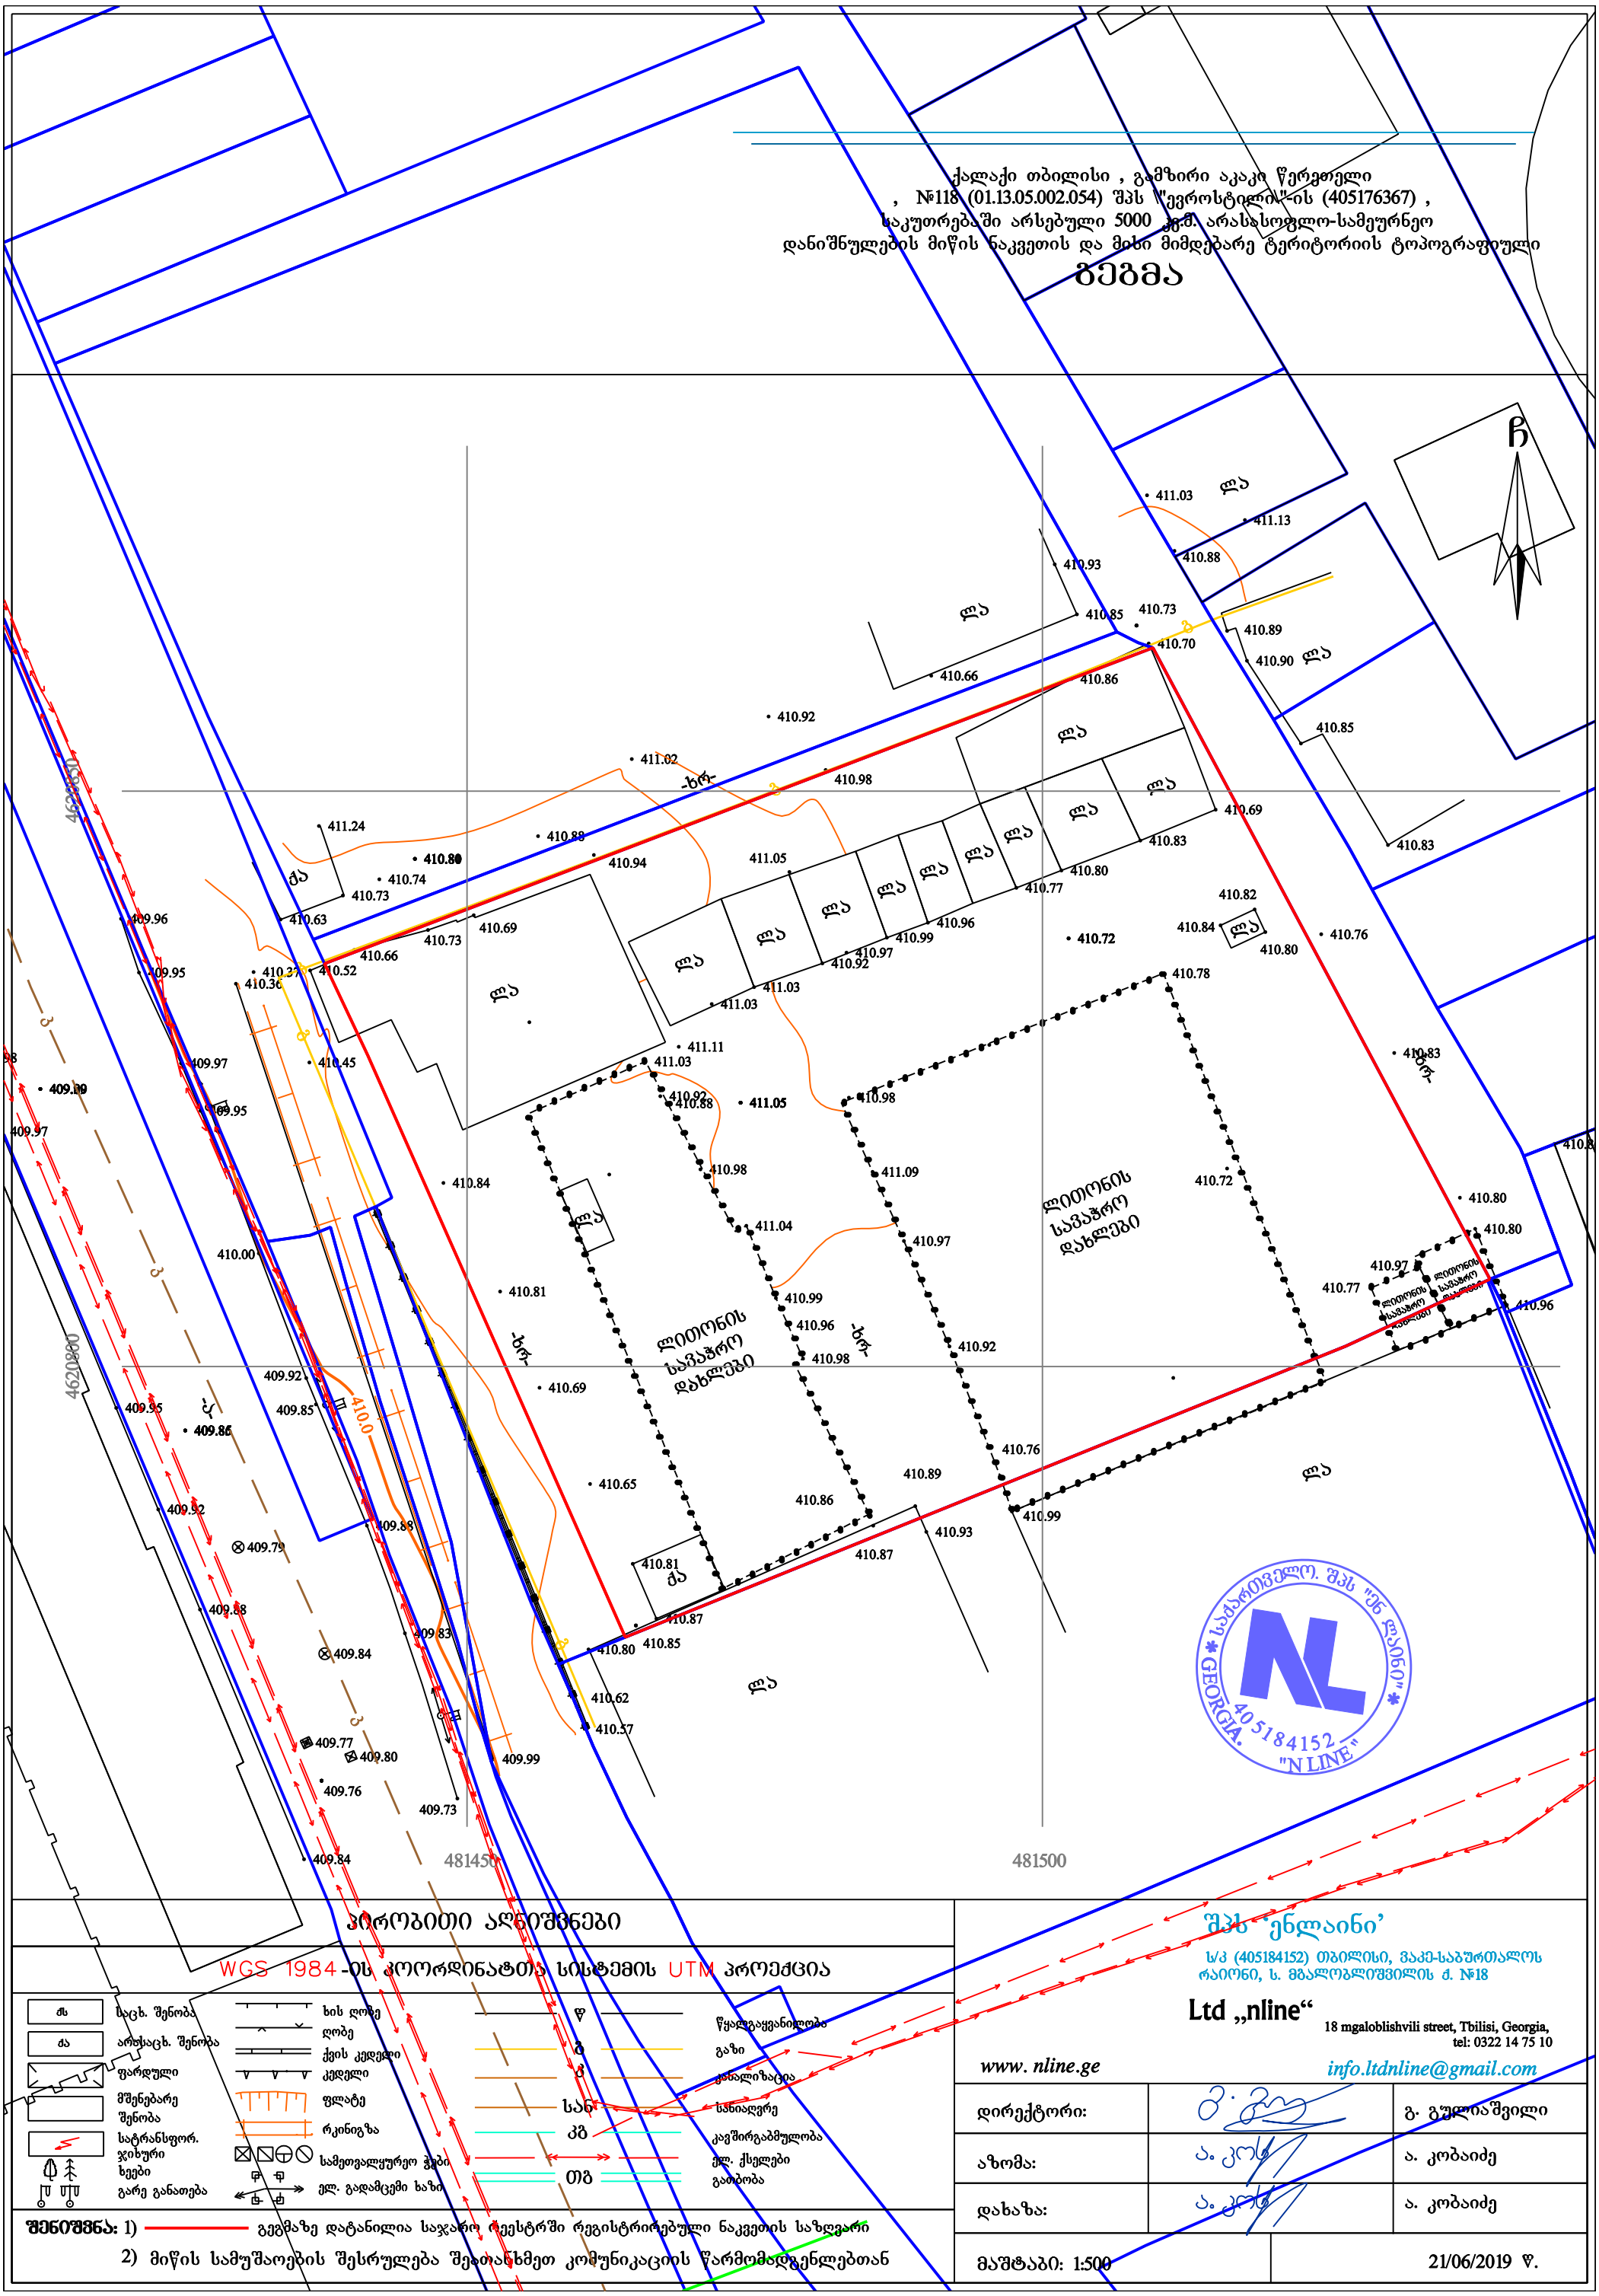

პ ი რ ო ბ ი თ ი ა ღ ნ ი შ ვ ნ ე ბ ი

WGS 1984-ის კოორდინატთა სისტემის UTM პროექცია

ძს	საცხ. შენობა	ხის ღობე	წ წყალგაყვანილობა
ძა	არასაცხ. შენობა	ღობე	გ გაზი
	ფარდული	ქვის კედელი	ტ ტელეფონიზაცია
	მშენებარე შენობა	კედელი	სან სანიაღვრე
		ფლატე	კბ კავშირგაბმულობა
	სატრანსფორ. ჯიხური	რკინიგზა	ელ. ქსელები
	ხეები	სამეთვალყურეო ჭები	თბ გათბობა
	გარე განათება	ელ. გადამცემი ხაზი	

შენიშვნა: 1) გეგმაზე დატანილია საჯარო რეესტრში რეგისტრირებული ნაკვეთის საზღვარი

2) მიწის სამუშაოების შესრულება შეათანხმეთ კომუნიკაციის წარმომადგენლებთან

შპს 'ენლაინი'
ს/კ (405184152) თბილისი, ვაკე-საბურთალოს რაიონი, ს. მგალობლიშვილის ქ. №18
Ltd „nline“
18 mgaloblishvili street, Tbilisi, Georgia,
tel: 0322 14 75 10
www. nline.ge
info.ltdnline@gmail.com

დირექტორი:		გ. გულიაშვილი
აზომა:		ა. კობაიძე
დახაზა:		ა. კობაიძე
მაშტაბი: 1:500		21/06/2019 წ.