

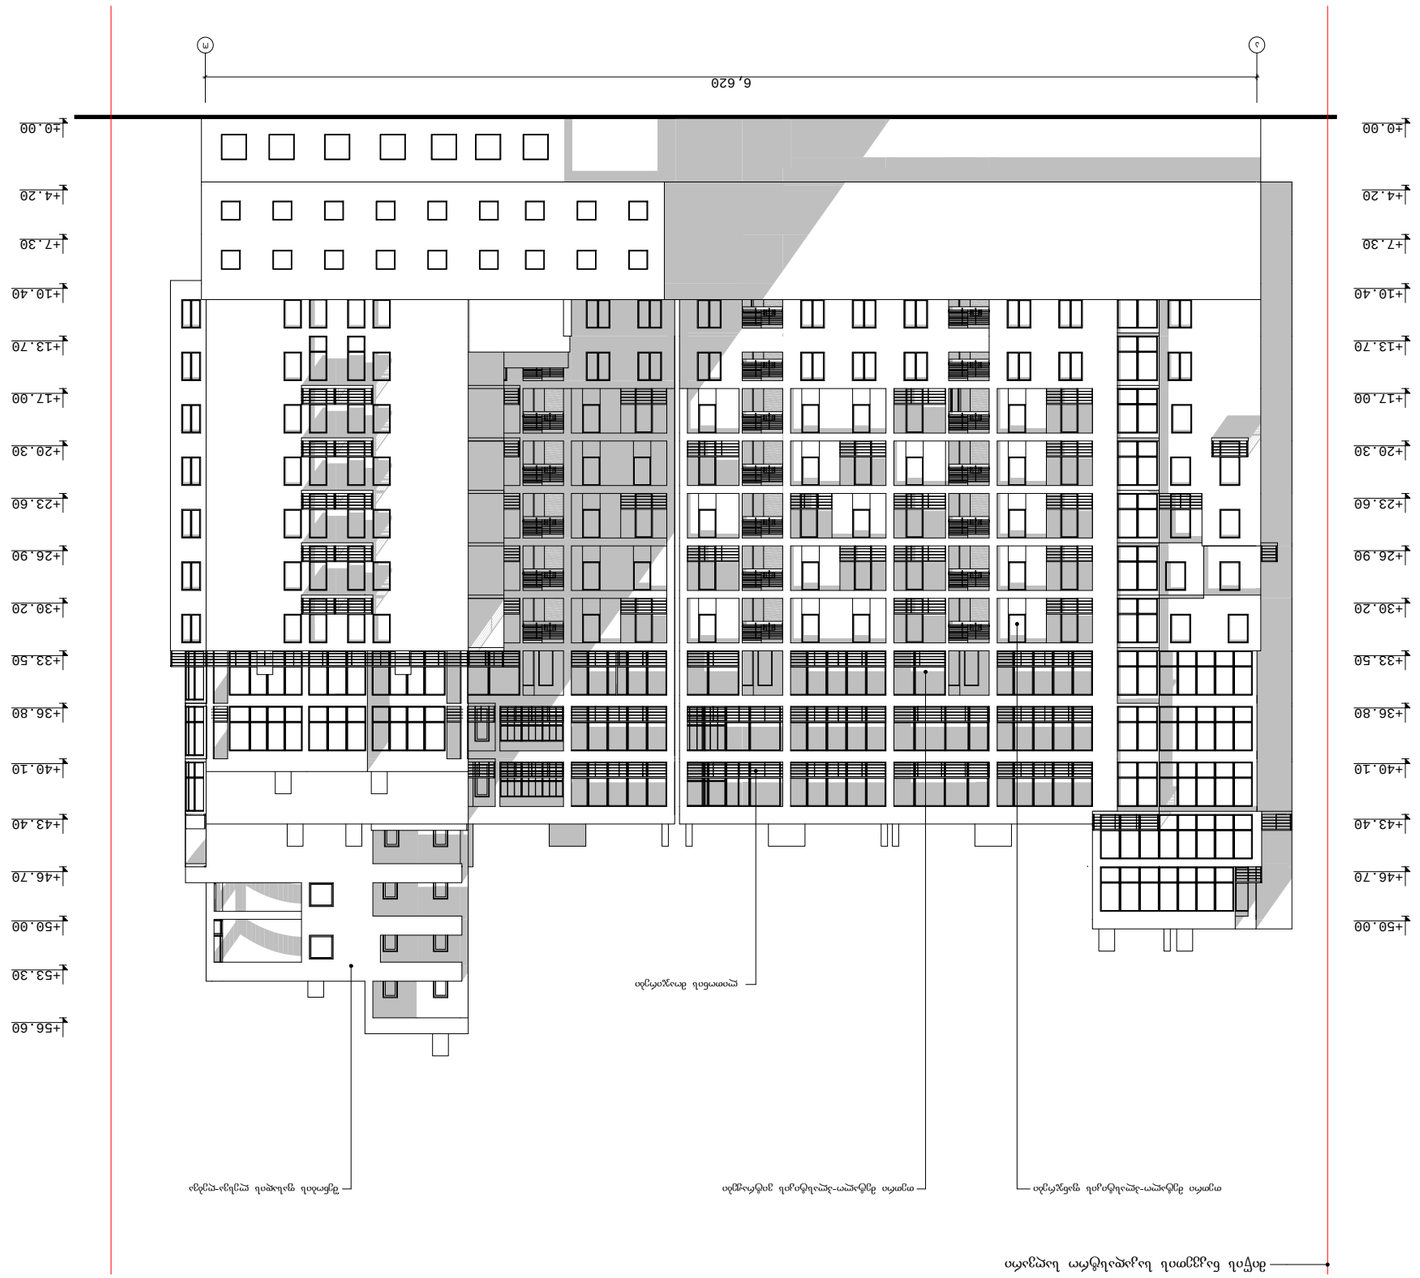


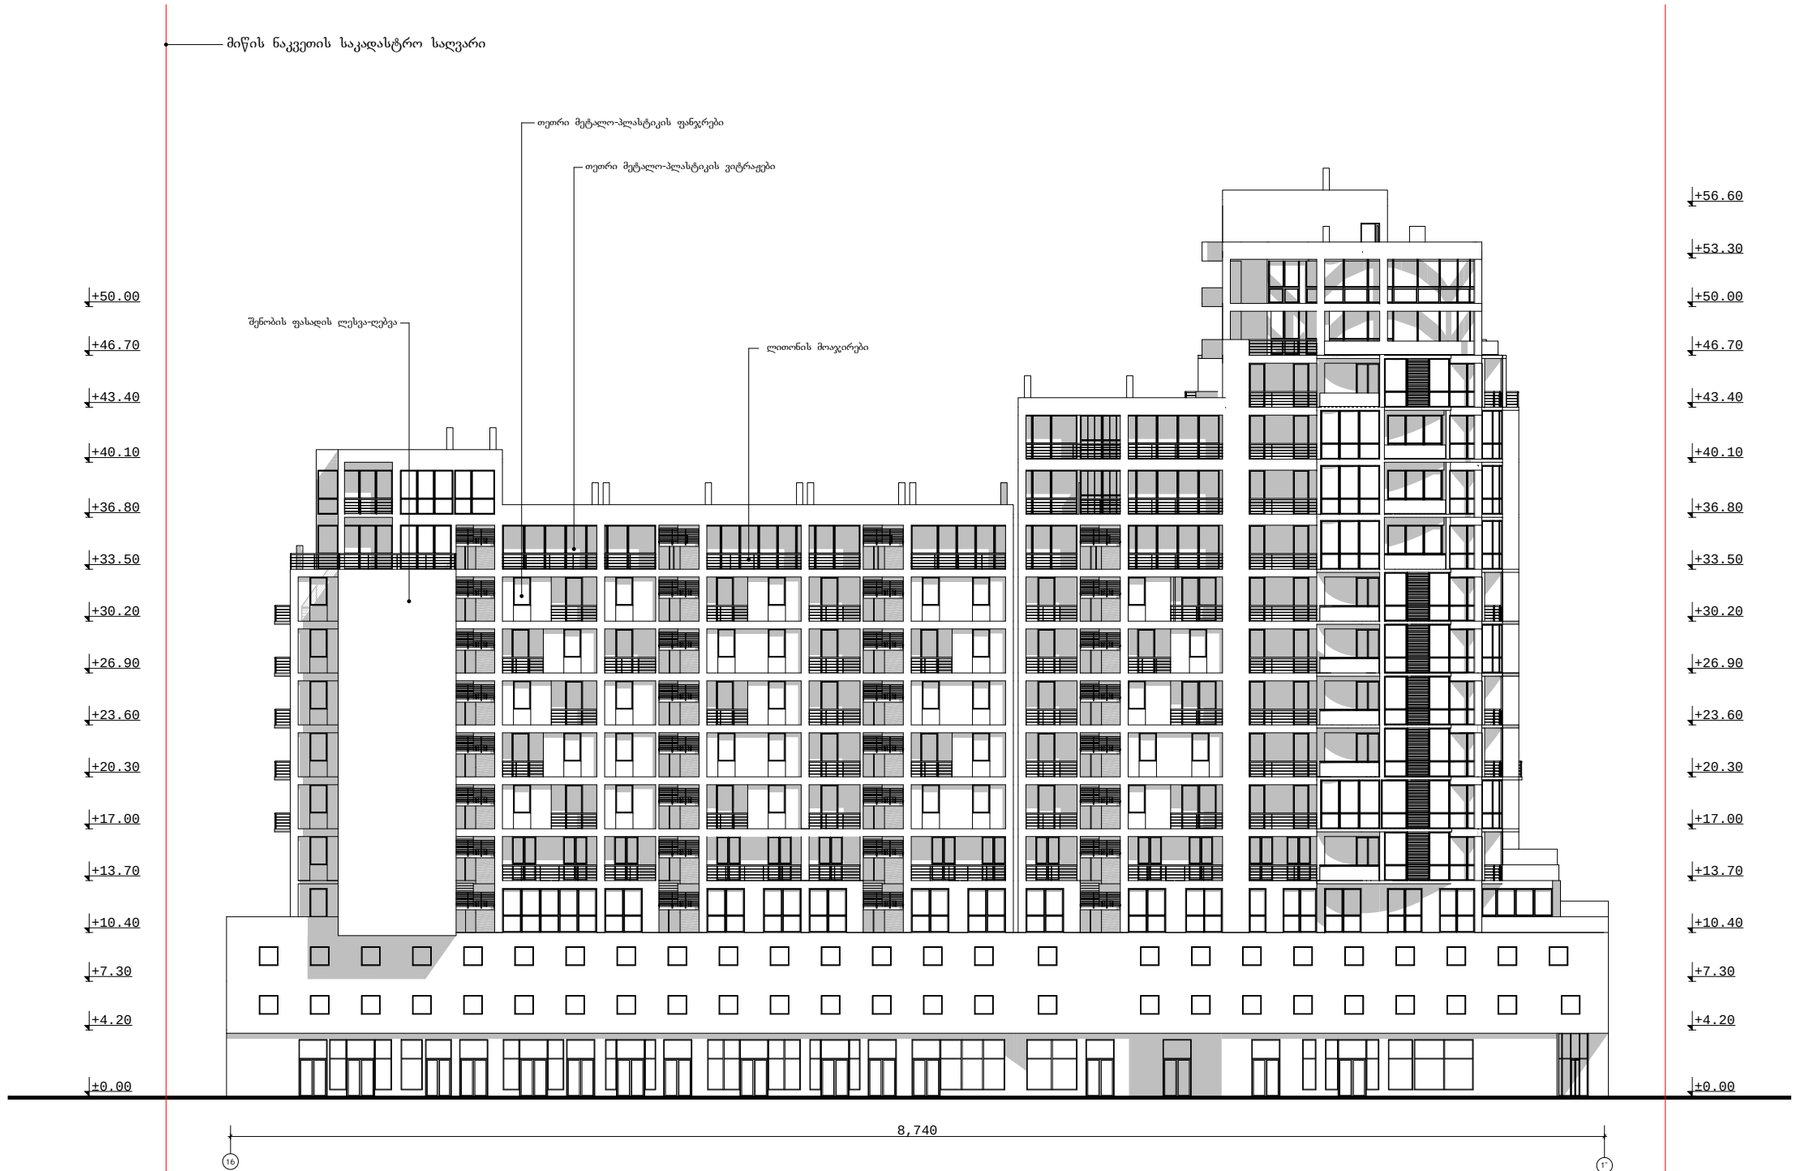

შ.პ.ს „გეითვეი ჰოლდინგ“			მრავალფუნქციური შენობა მარიჯანის ქუჩის დასაწყისში
დირექტორი	მ. რჩეულიშვილი		არქიტექტურული ნაწილი
პრ. მთ. არქ.	გ. გიორგაძე		
			ფასადი 16-1" ღერძებში — დაკვეთა. №
			ფურც. №
			მასშტაბი 1:200 — ინვ. № — ფურცლები. №