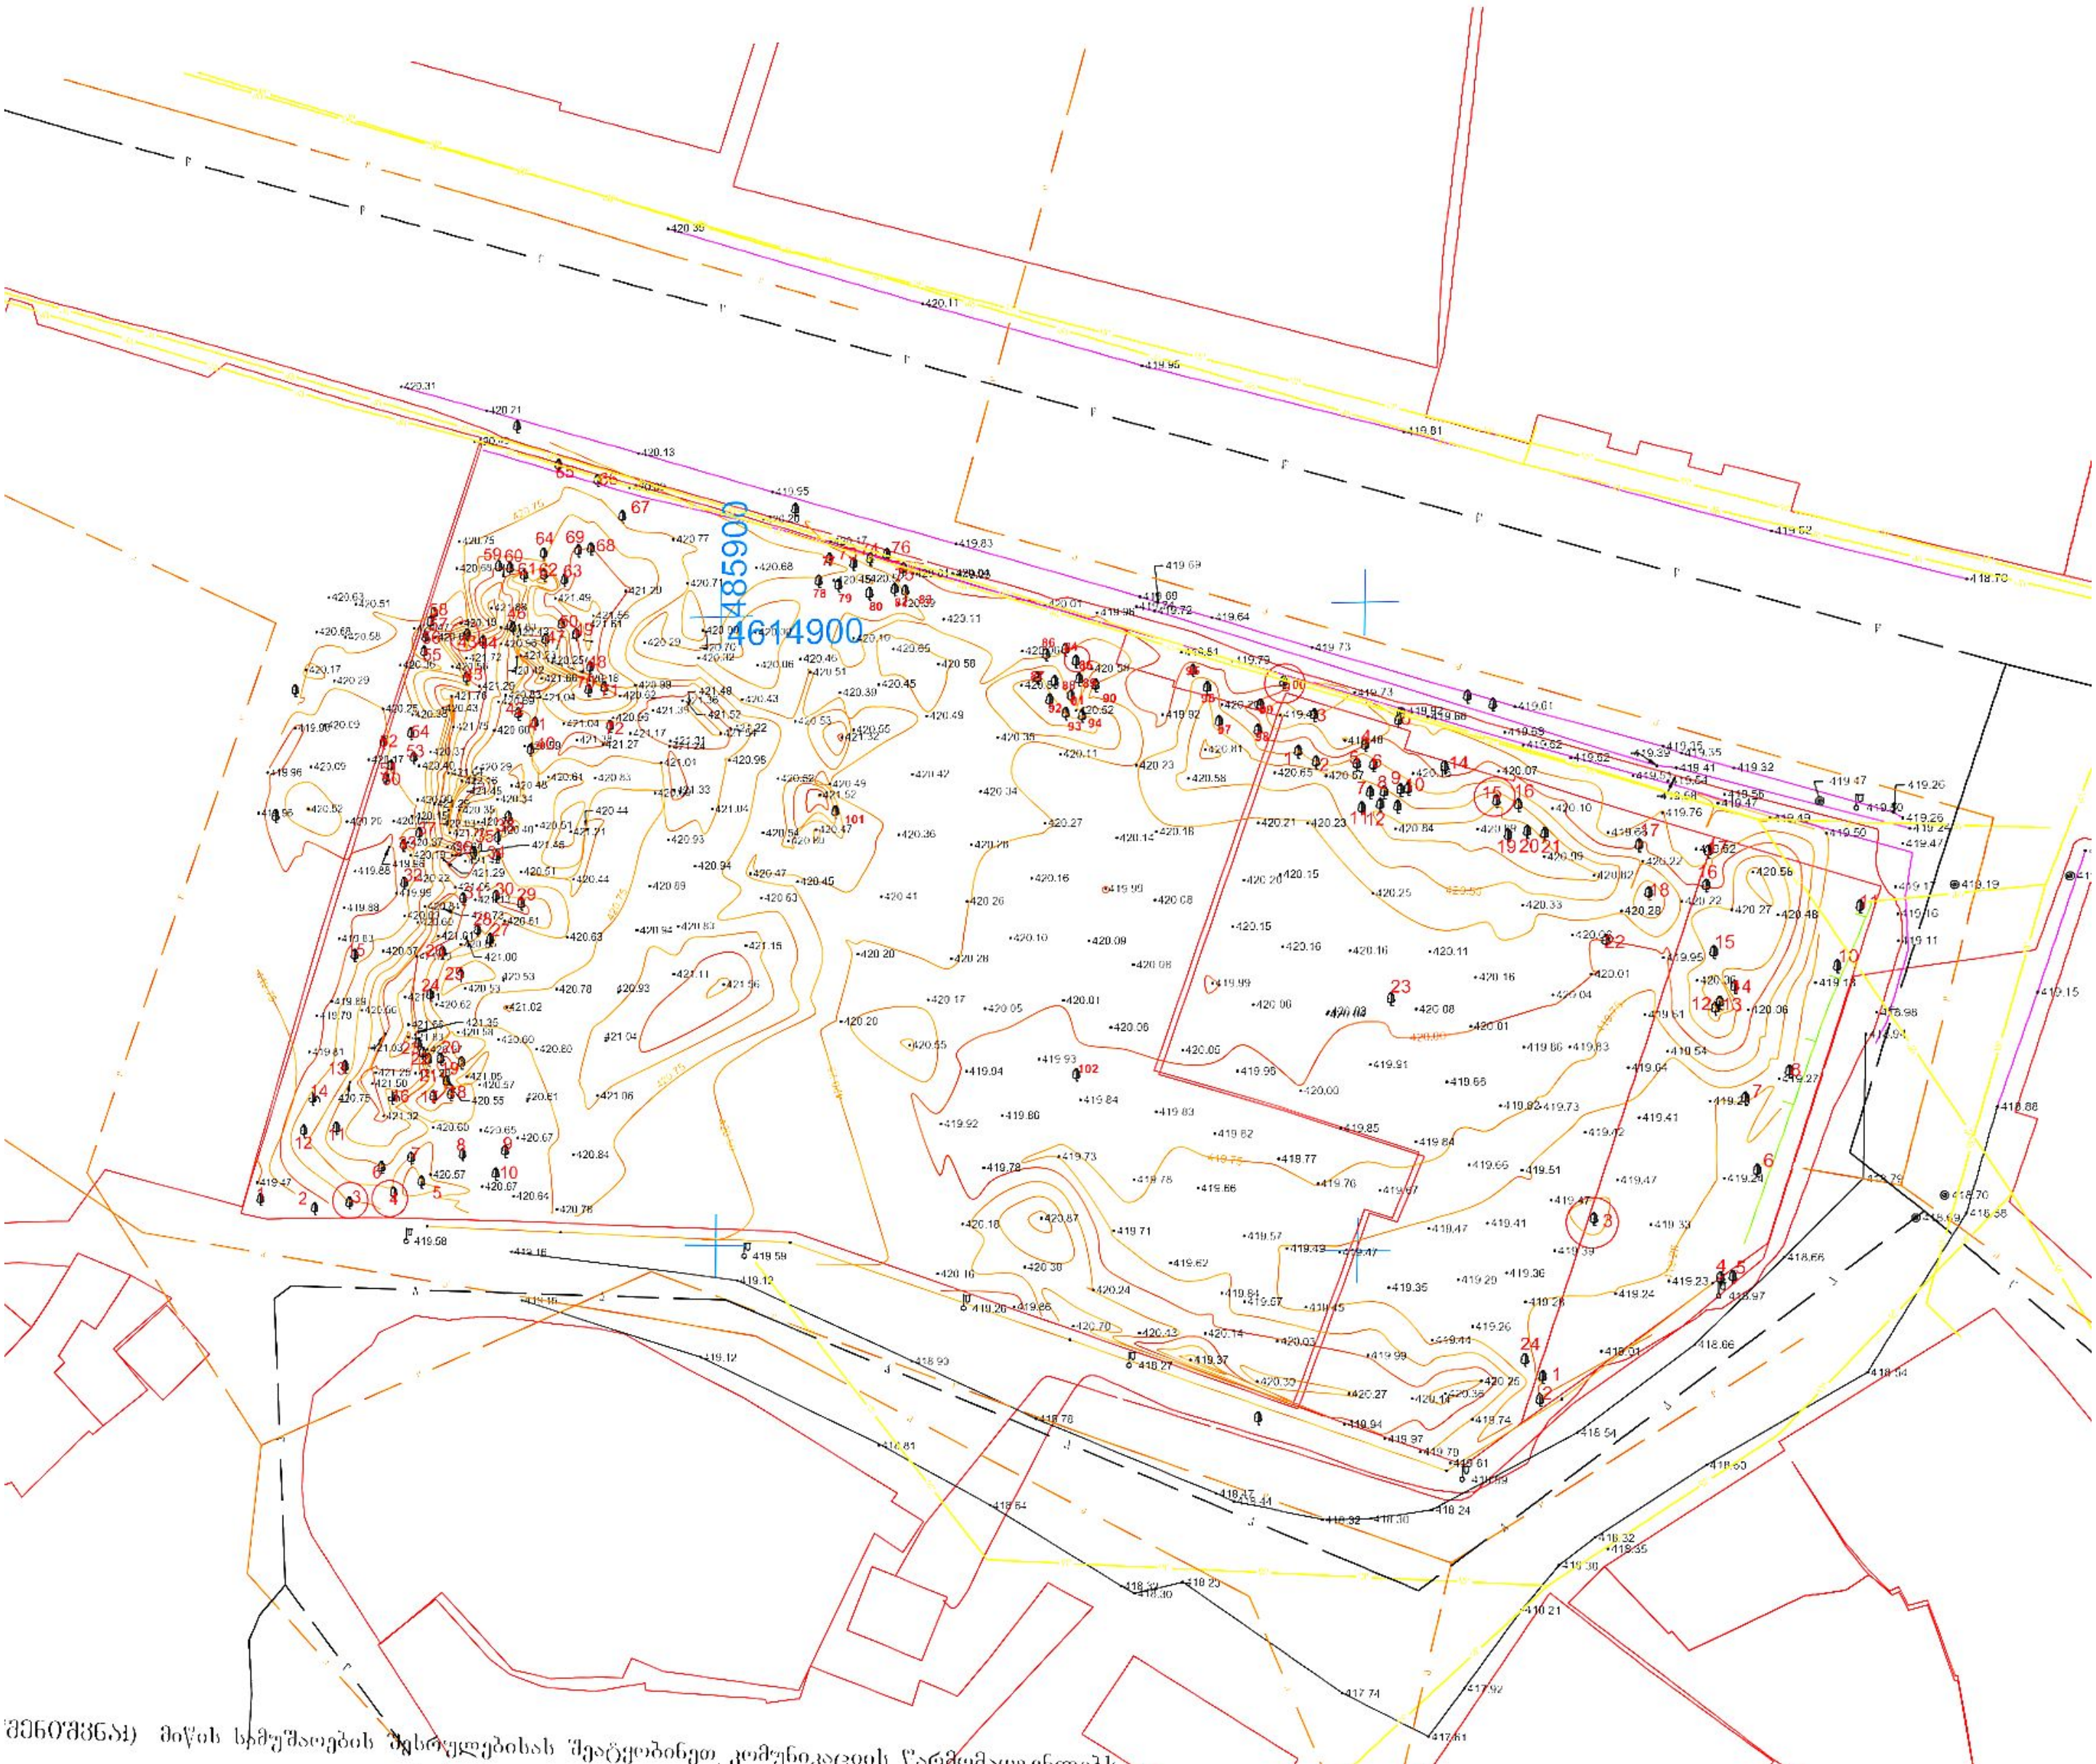


შენიშვნა) მიწის სამუშაოების შესრულებისას შეატყობინეთ კომუნიკაციის წარმომადგენლებს

პირობითი აღნიშვნები

ს/კ 01.17.13.045.097, 01.17.13.045.034, 01.17.13.045.035

მიწისქვეშა კომუნიკაციები			
გაზის მილი	საკადასტრო საზღვარი	ბუჩქი	ცოცხალი ღობე
დენის კაბელი	შენობა	ვარდის ბუჩქი	ტრანსფორმატორი
კანალიზაცია	არკა	ღაფნა	რადიო ან ტელე ანძა
წყლის მილი	სერვიტუტი	სამეთვალყურეო ჭები მრგვალი	ლამპიონები
კავშირგაბმულობა	ფარდული	შადრევანი	ელექტრო ბოძი
	კიბე	ონკანი	რკინიგზა
	ფოთლოვანი ხე	წყარო ან ჭა	იზოჰიფსი
	წიწვოვანი ხე	ბეტონისგასამაგრი საყრდენი	მთავარი იზოჰიფსი
	ხეხილის ხე	მაღალი ძაბვის ანძები	კვეთა ყოველ 0.25 მ
	პალმა		

კორექტირებული	ბეტონი
რეგისტრირებული	კედელი
ღობე	საყრდენი კედელი
ბორდიური	ბილიკი
	გზის კონტური
	ფილები
	წყლის კონტური

შპს "ორიენტირი"

ტელ: +995 599-74-32-12

დირექტორი	ლ. ლაშაური
შეასრულა	ტოპოგრაფ-ამზომველი
დამკვეთი	
მისამართი	ქ. თბილისი, ბოჭორმის ქ. №25
მასშტაბი 1:500	03.21.2022

საქართველო შპს „ორიენტირი" 406034036 "ORIENTIRI" LTD * GEORGIA