


| | | |

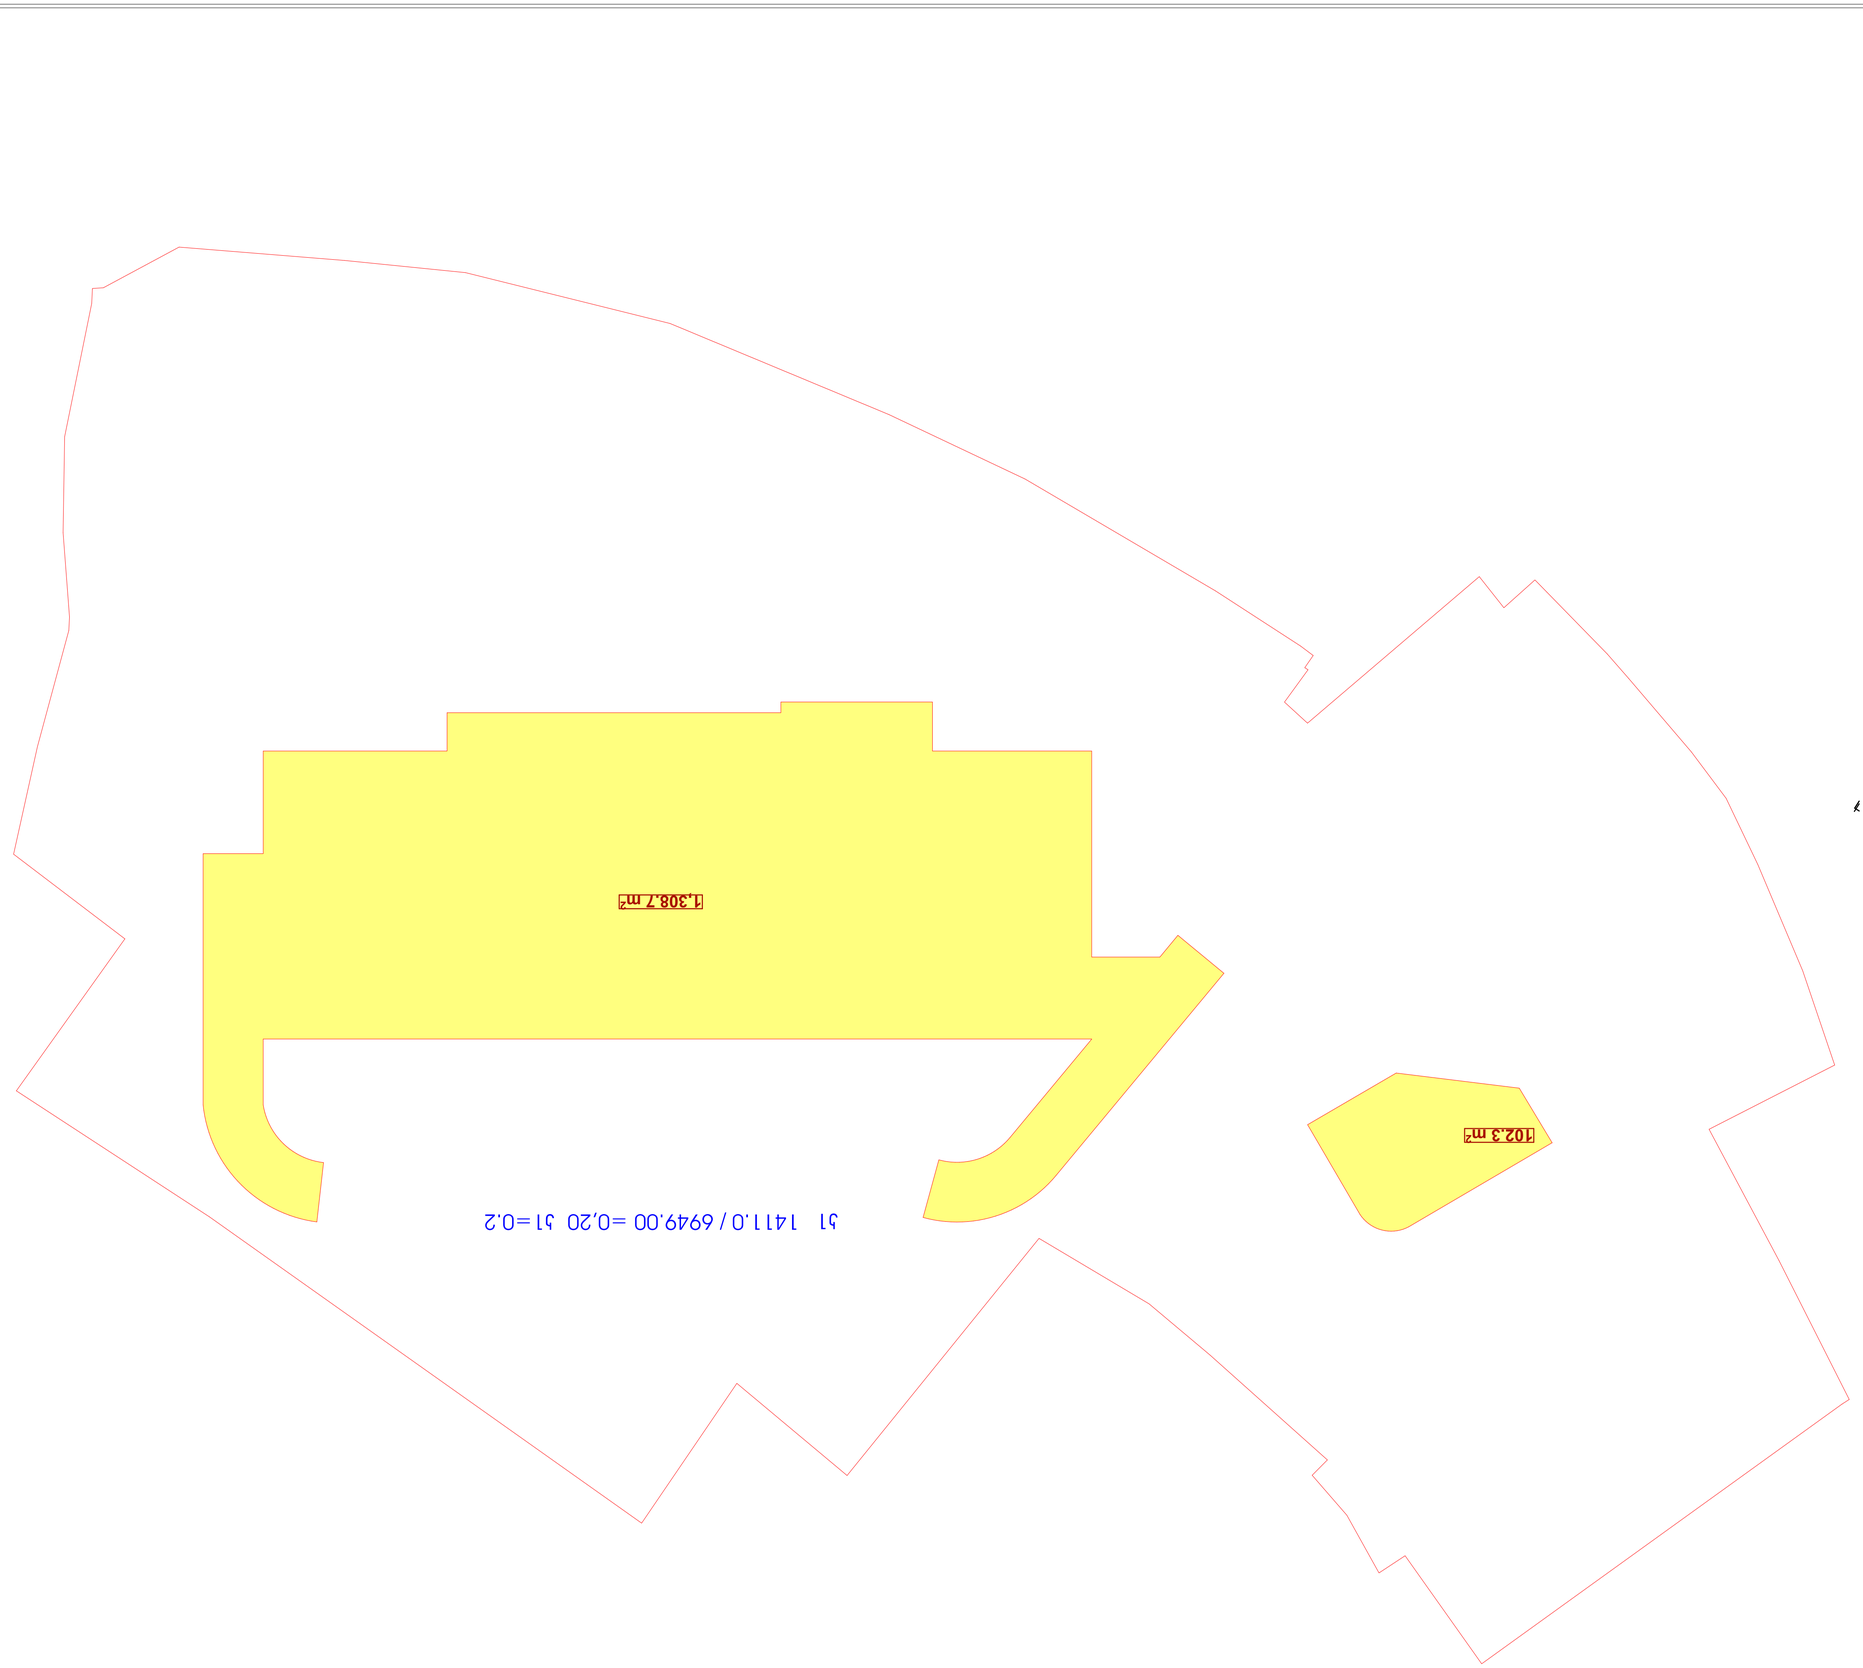




















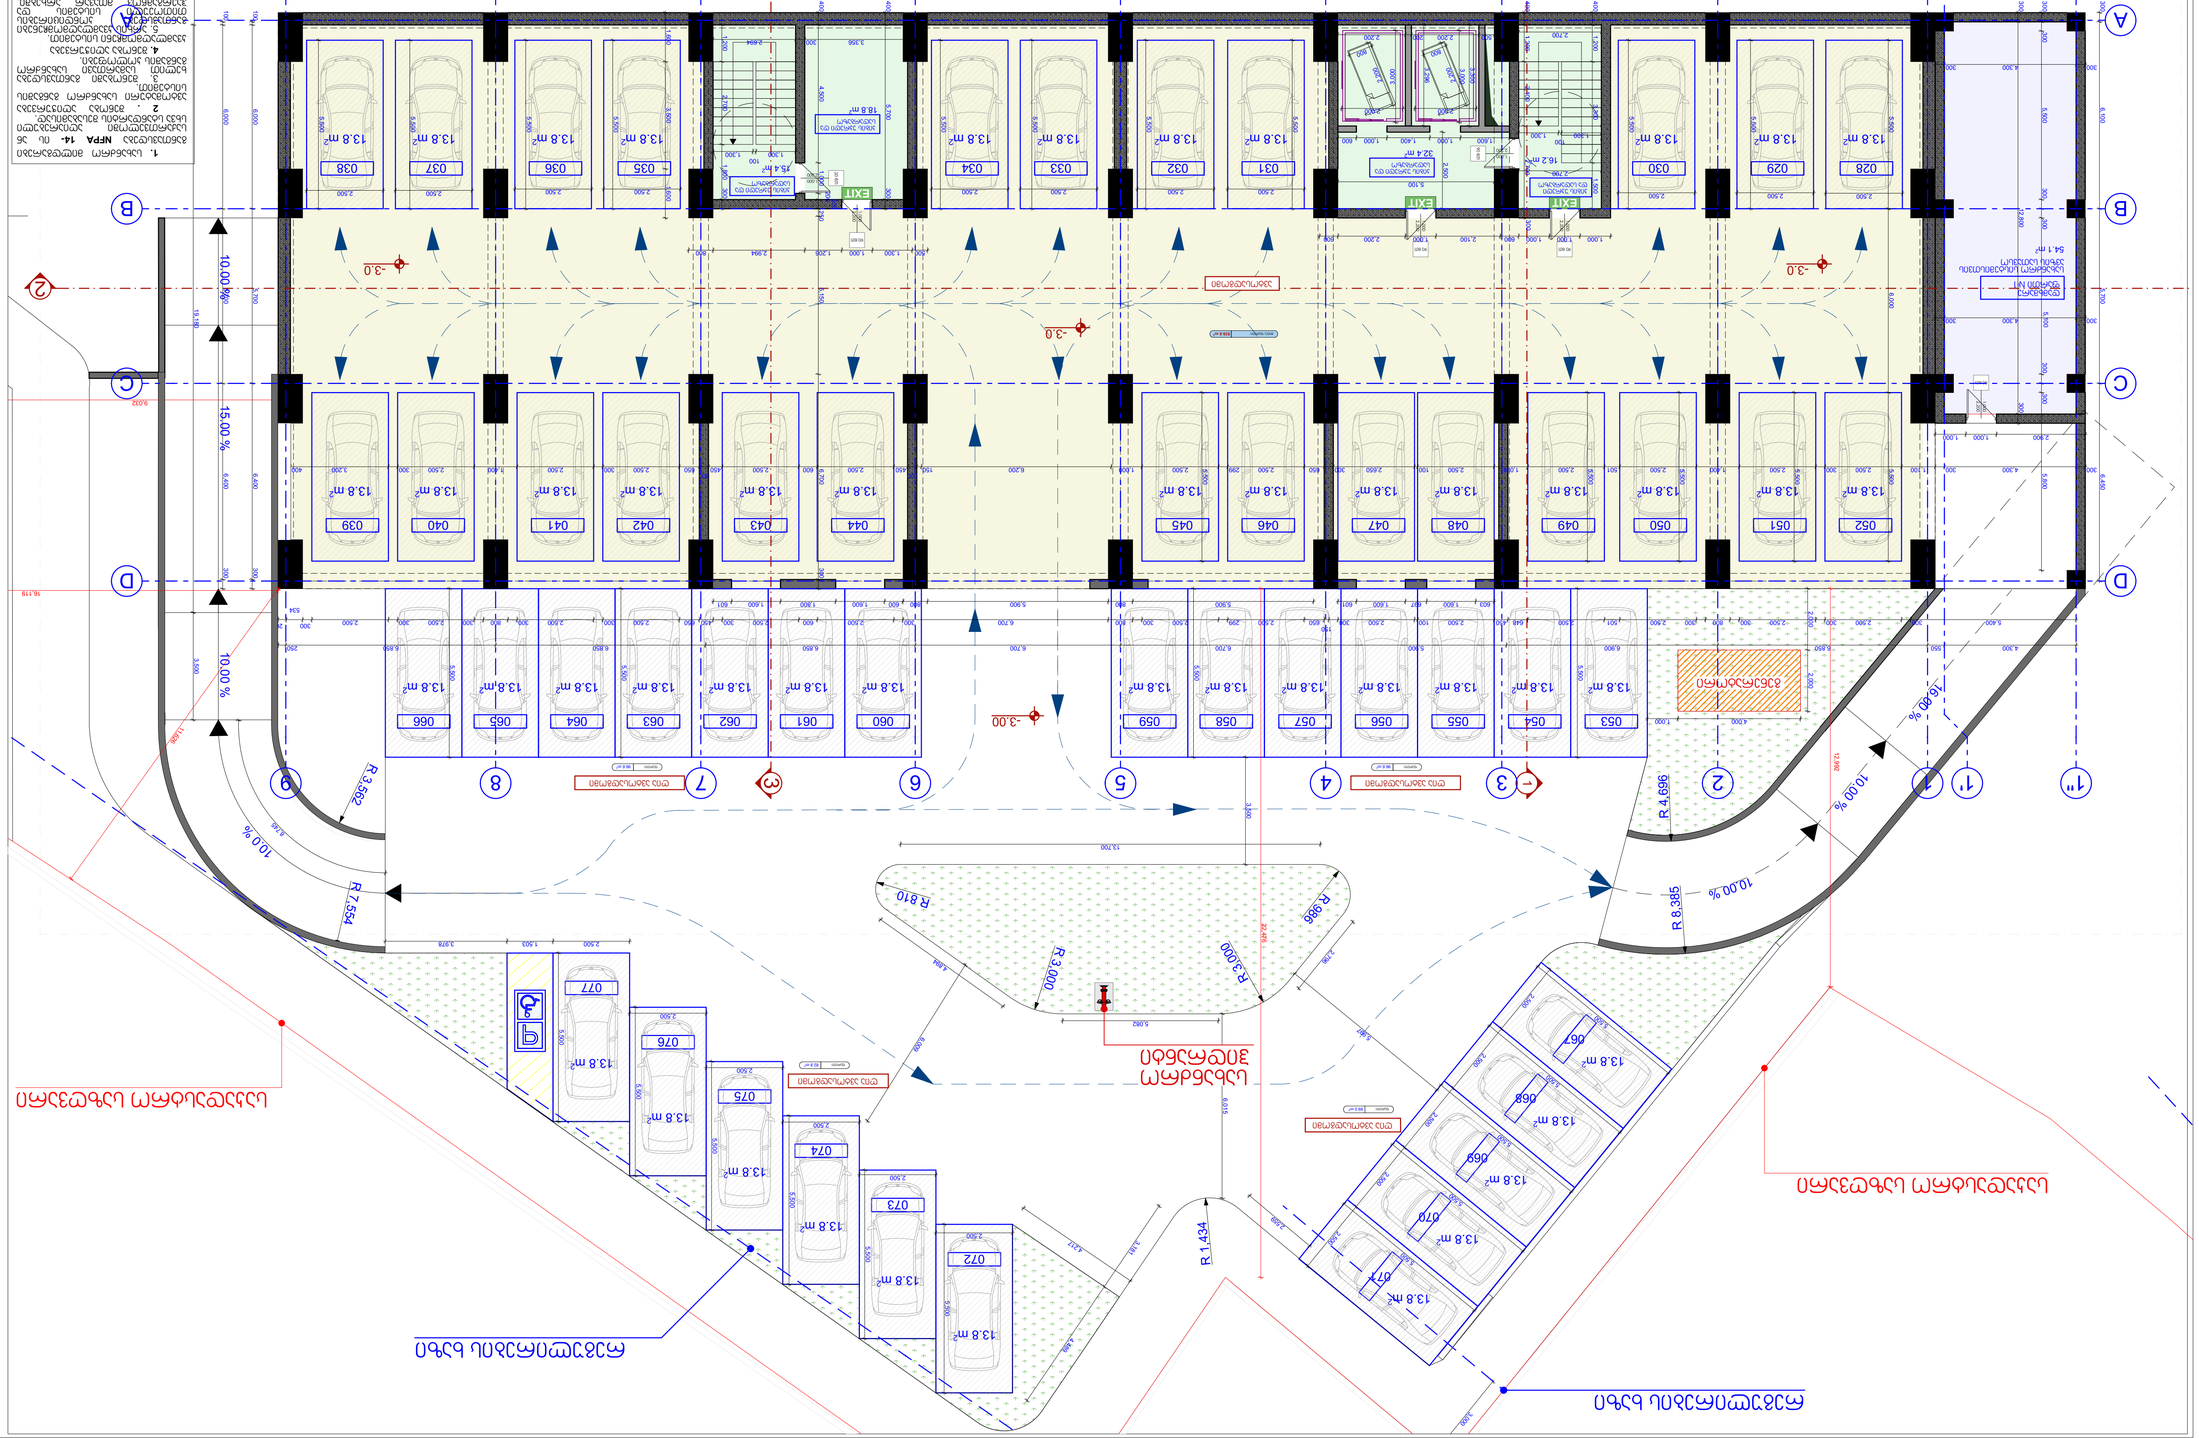






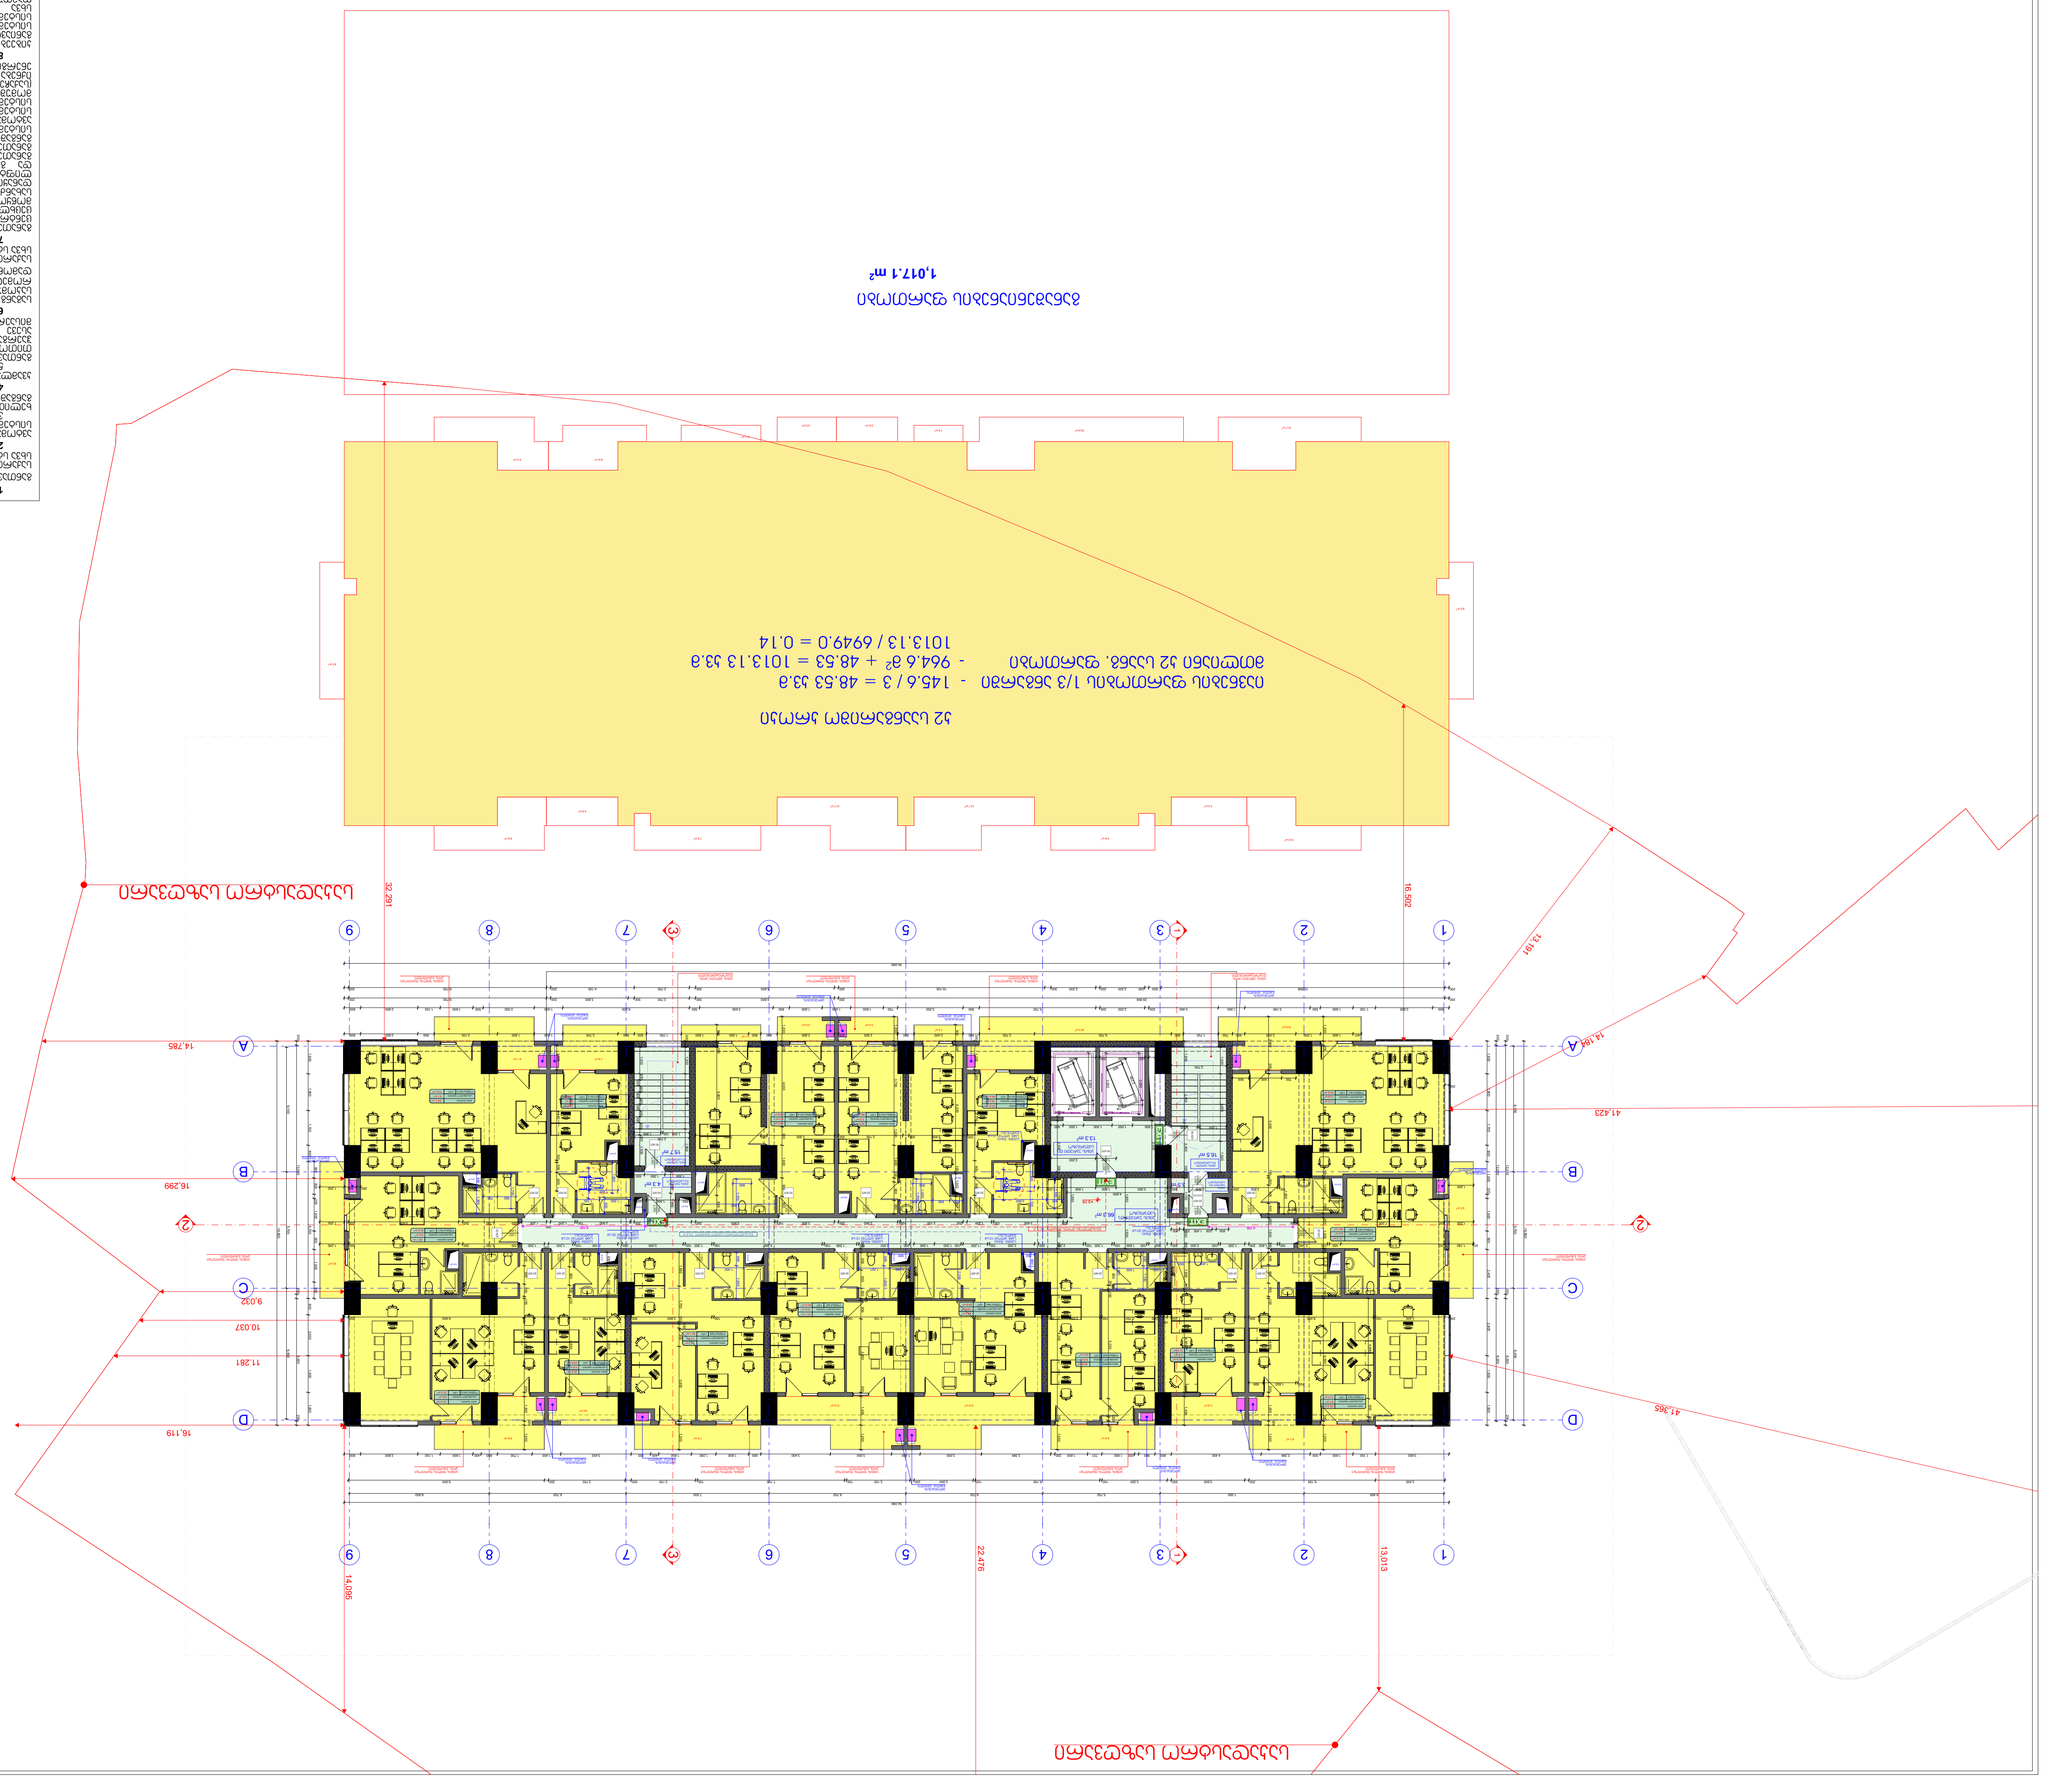

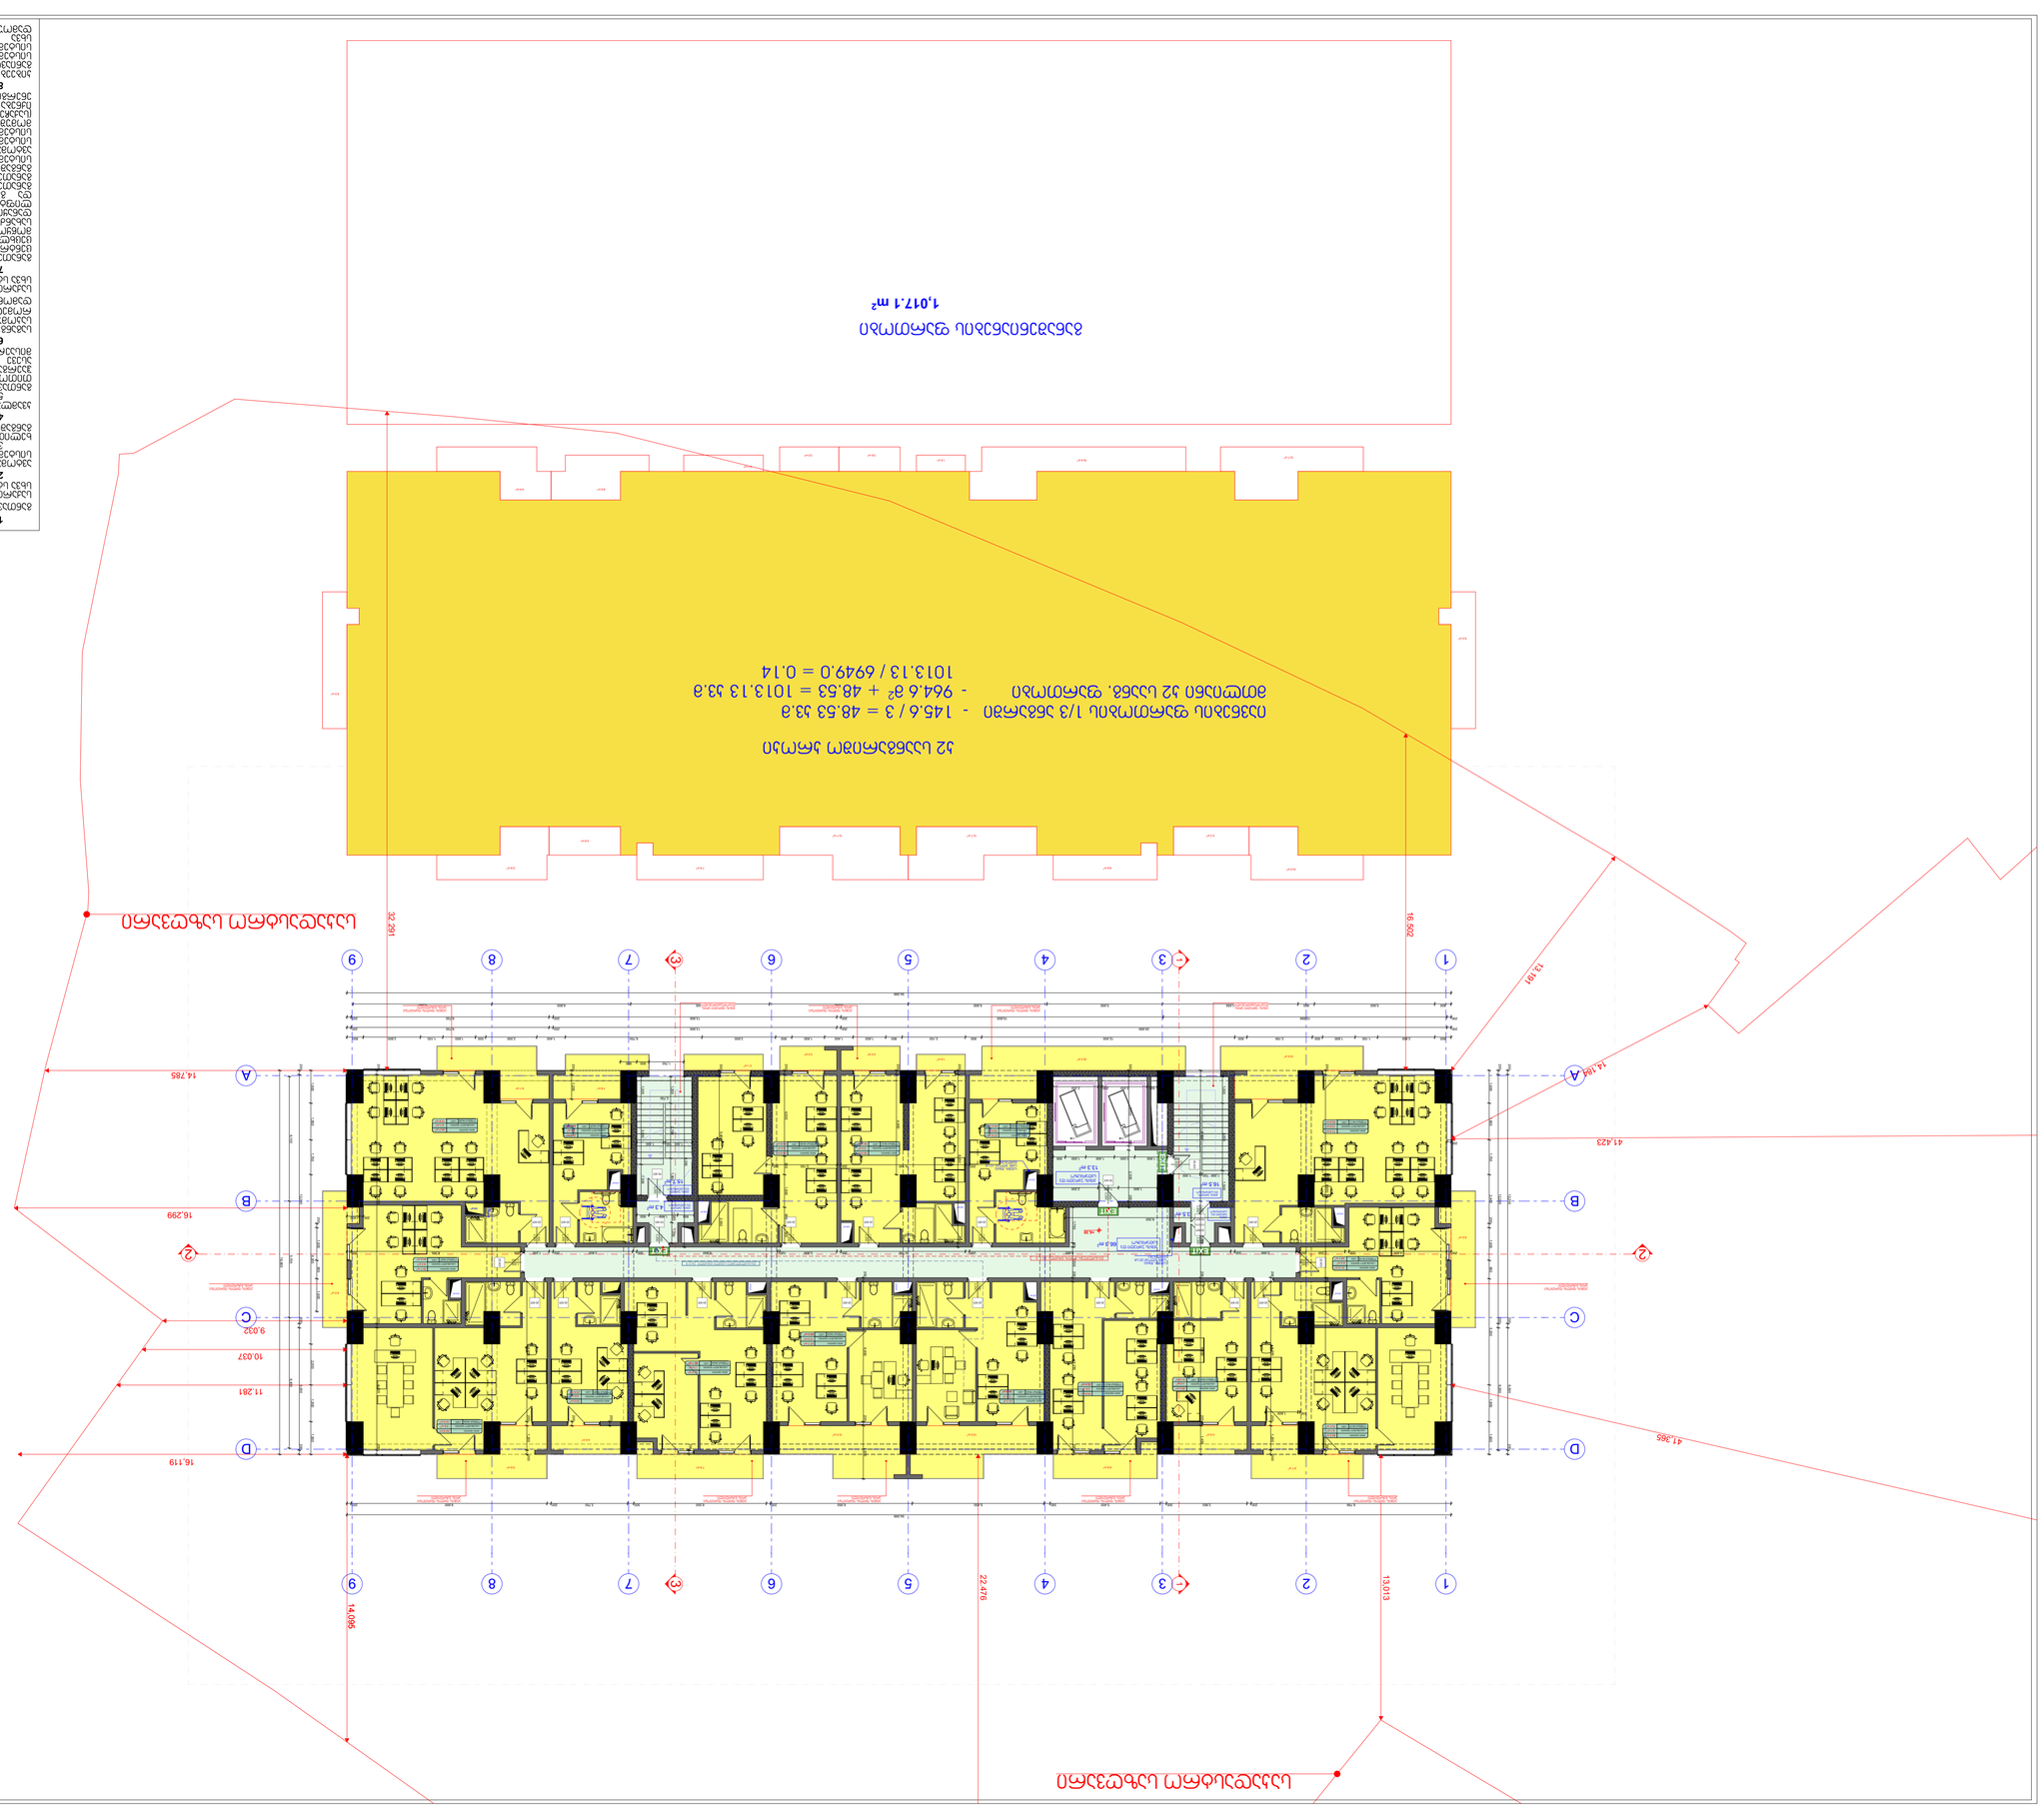



































































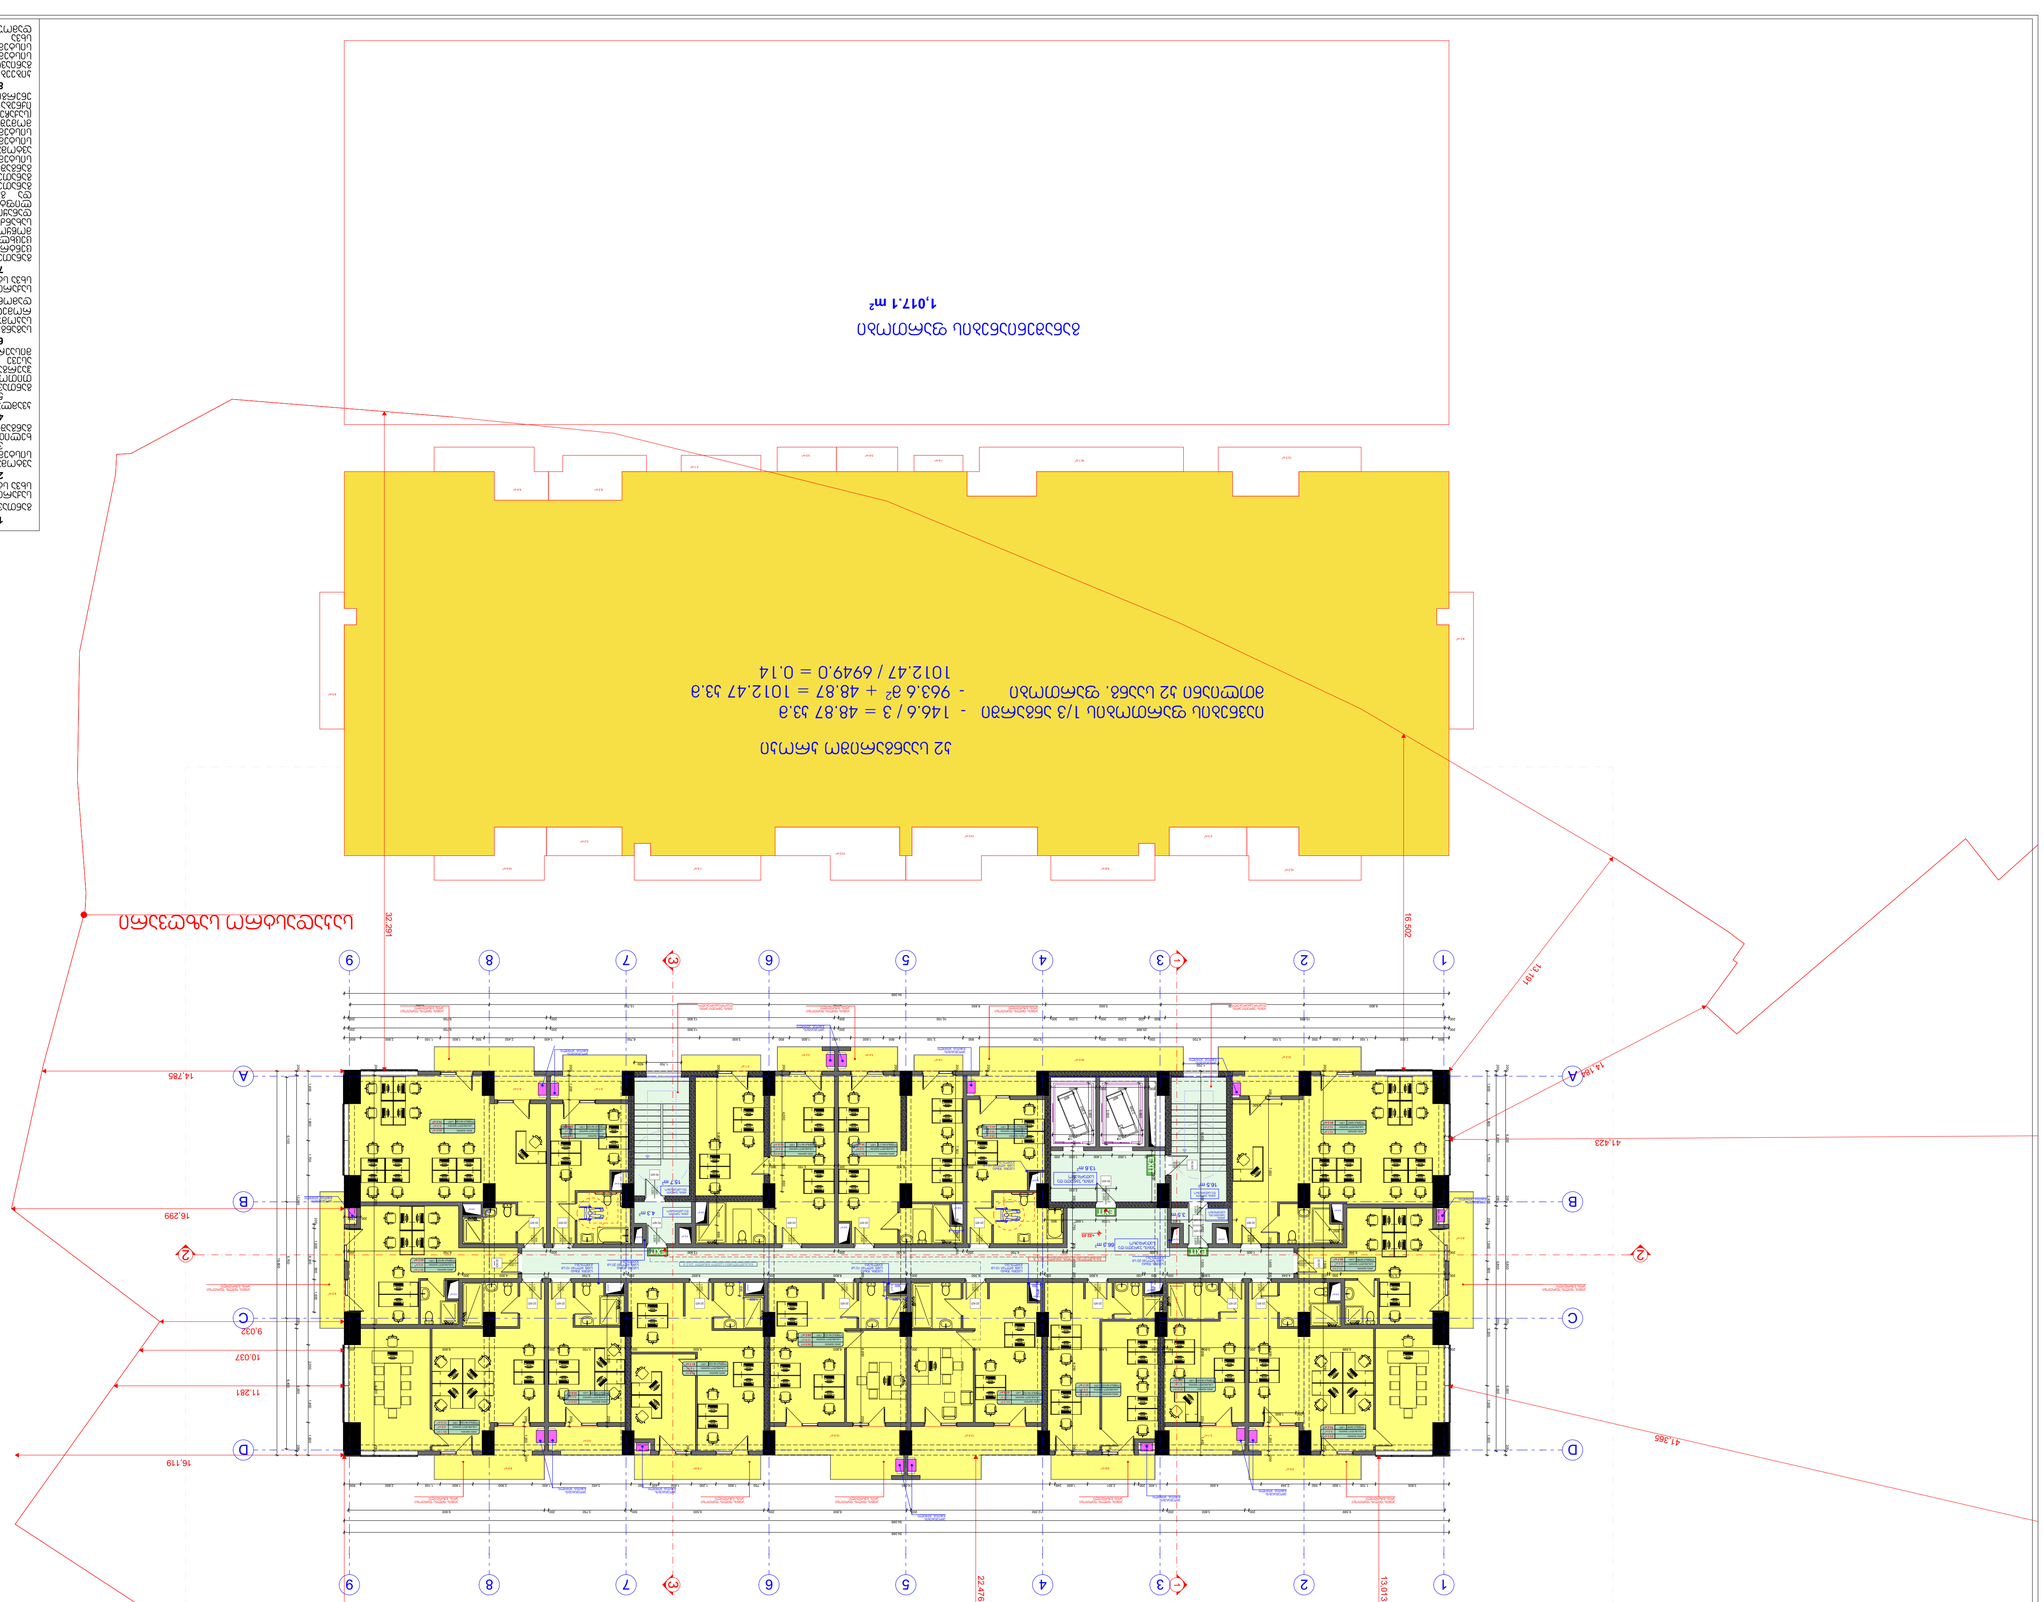








ОБЩАЯ ПЛОЩАДЬ ЗДАНИЯ:	1,017.1 м²

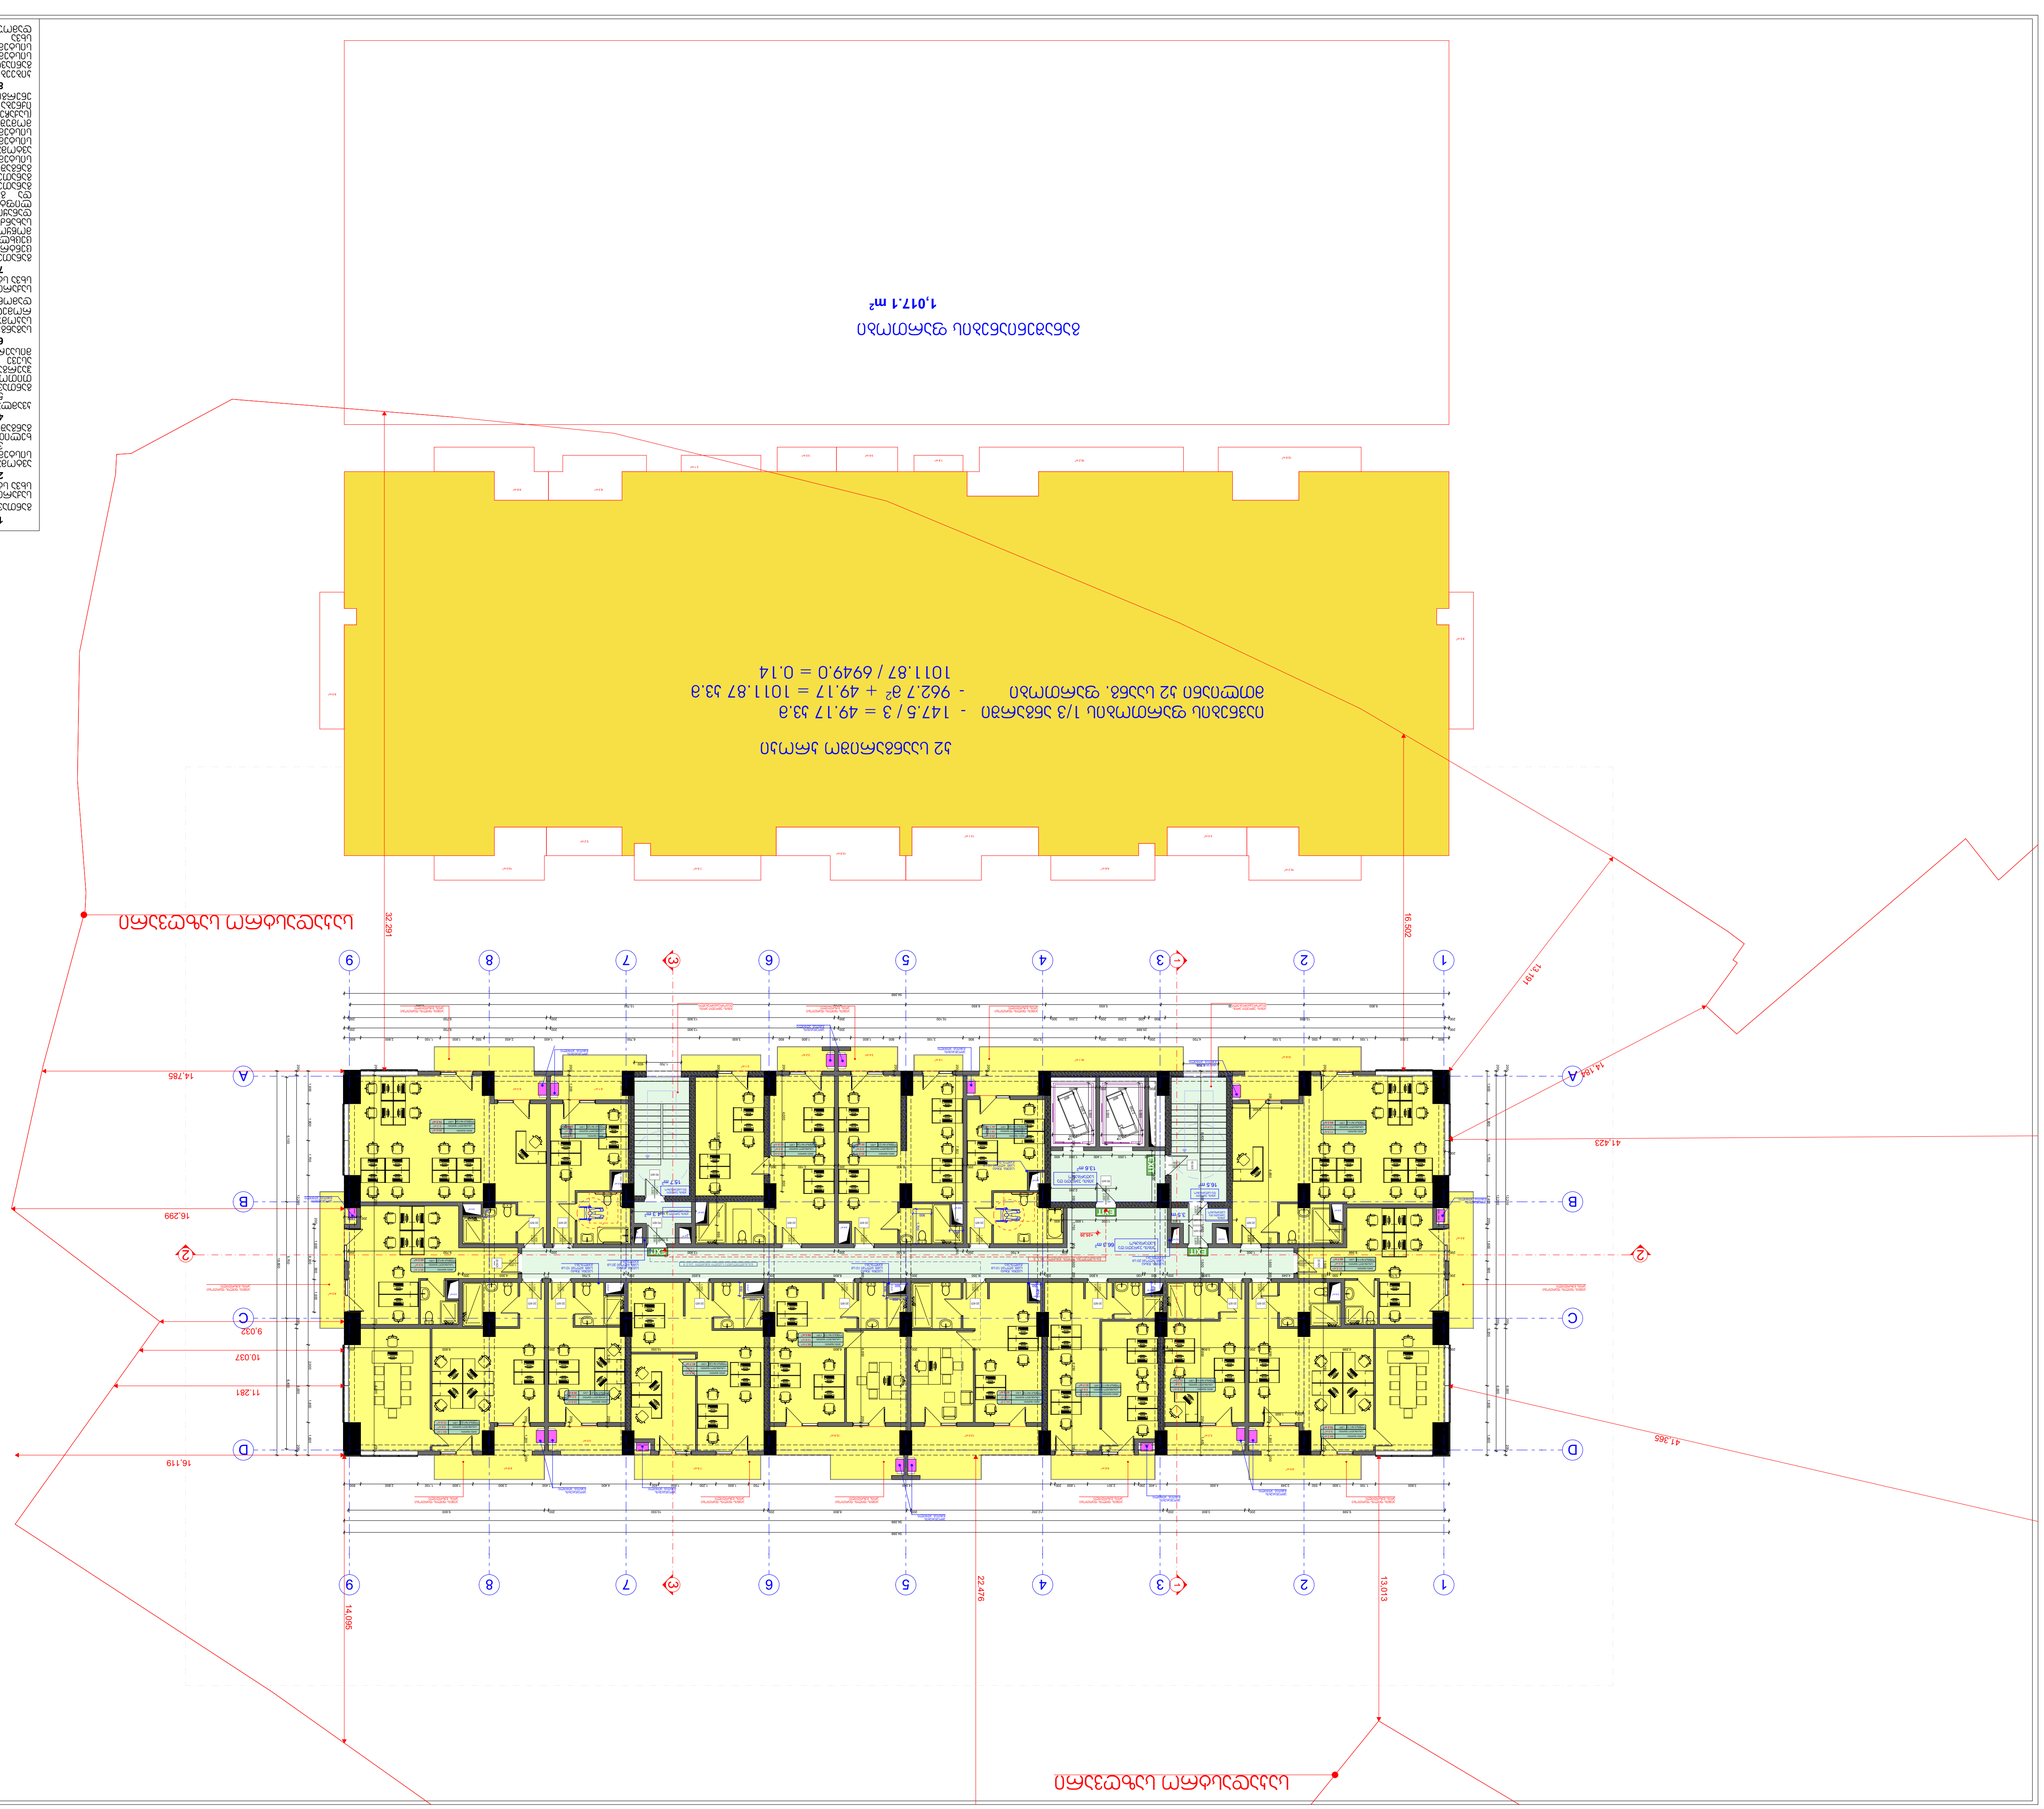












































































































































































































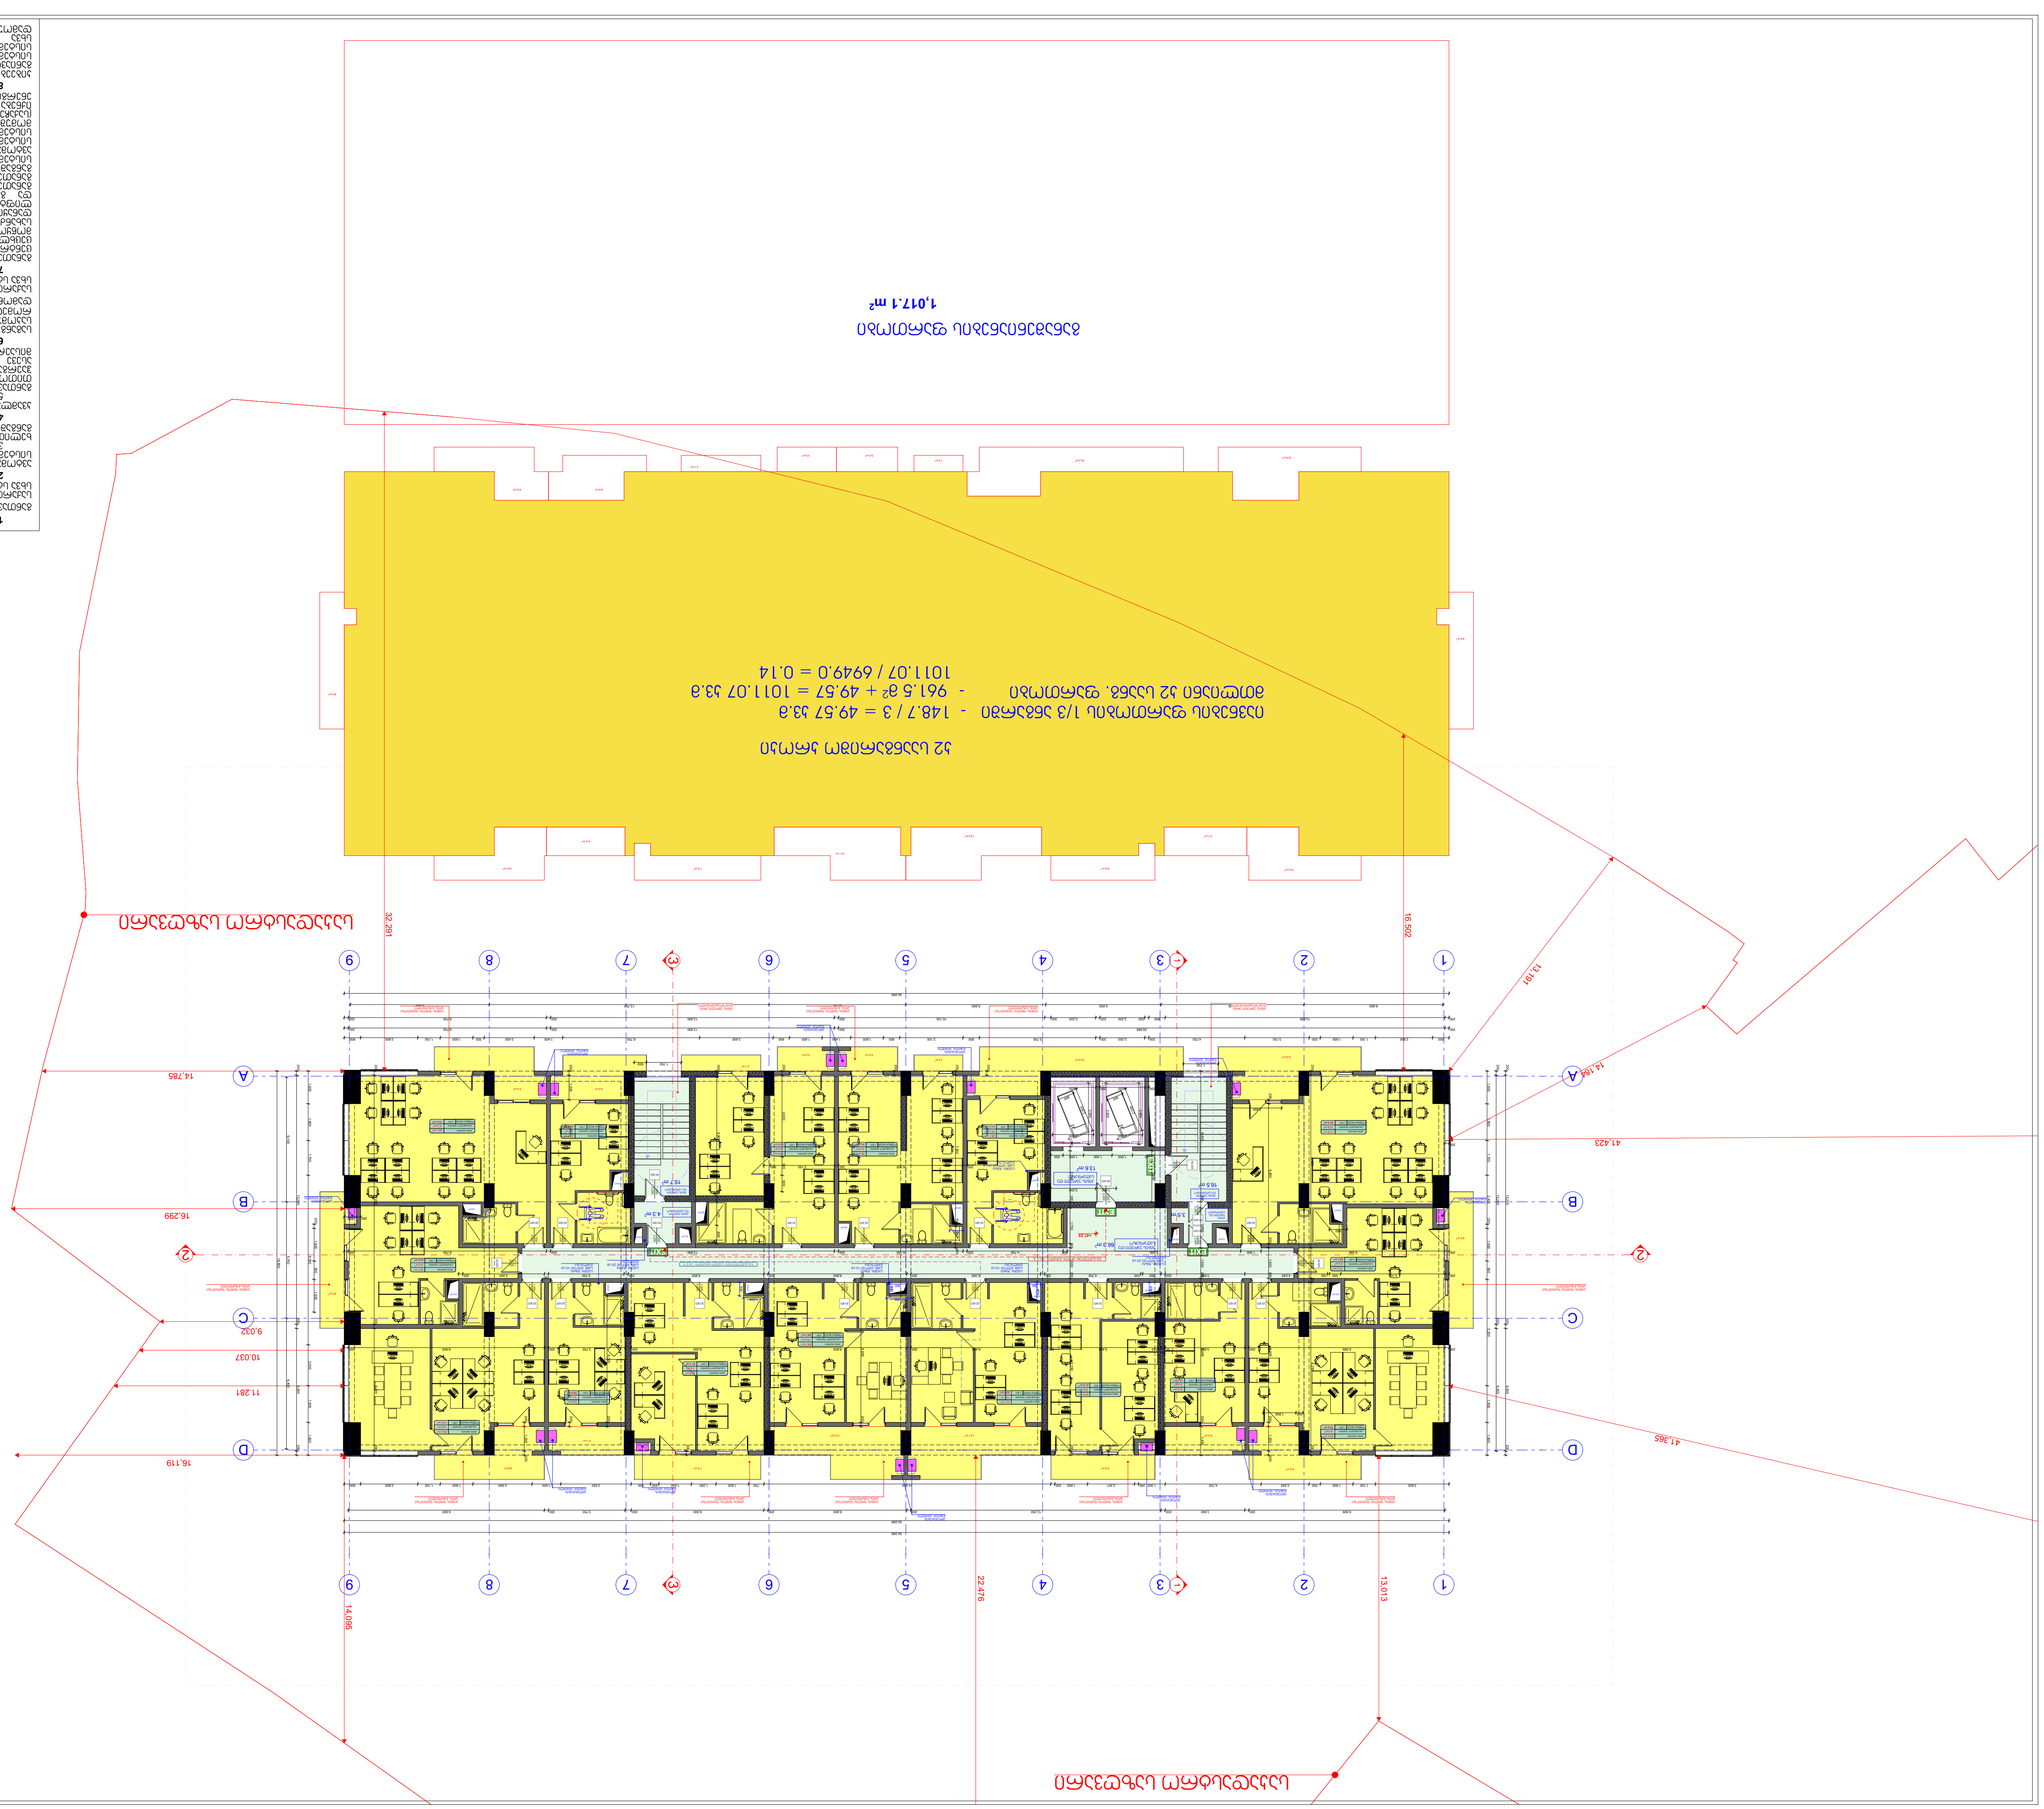






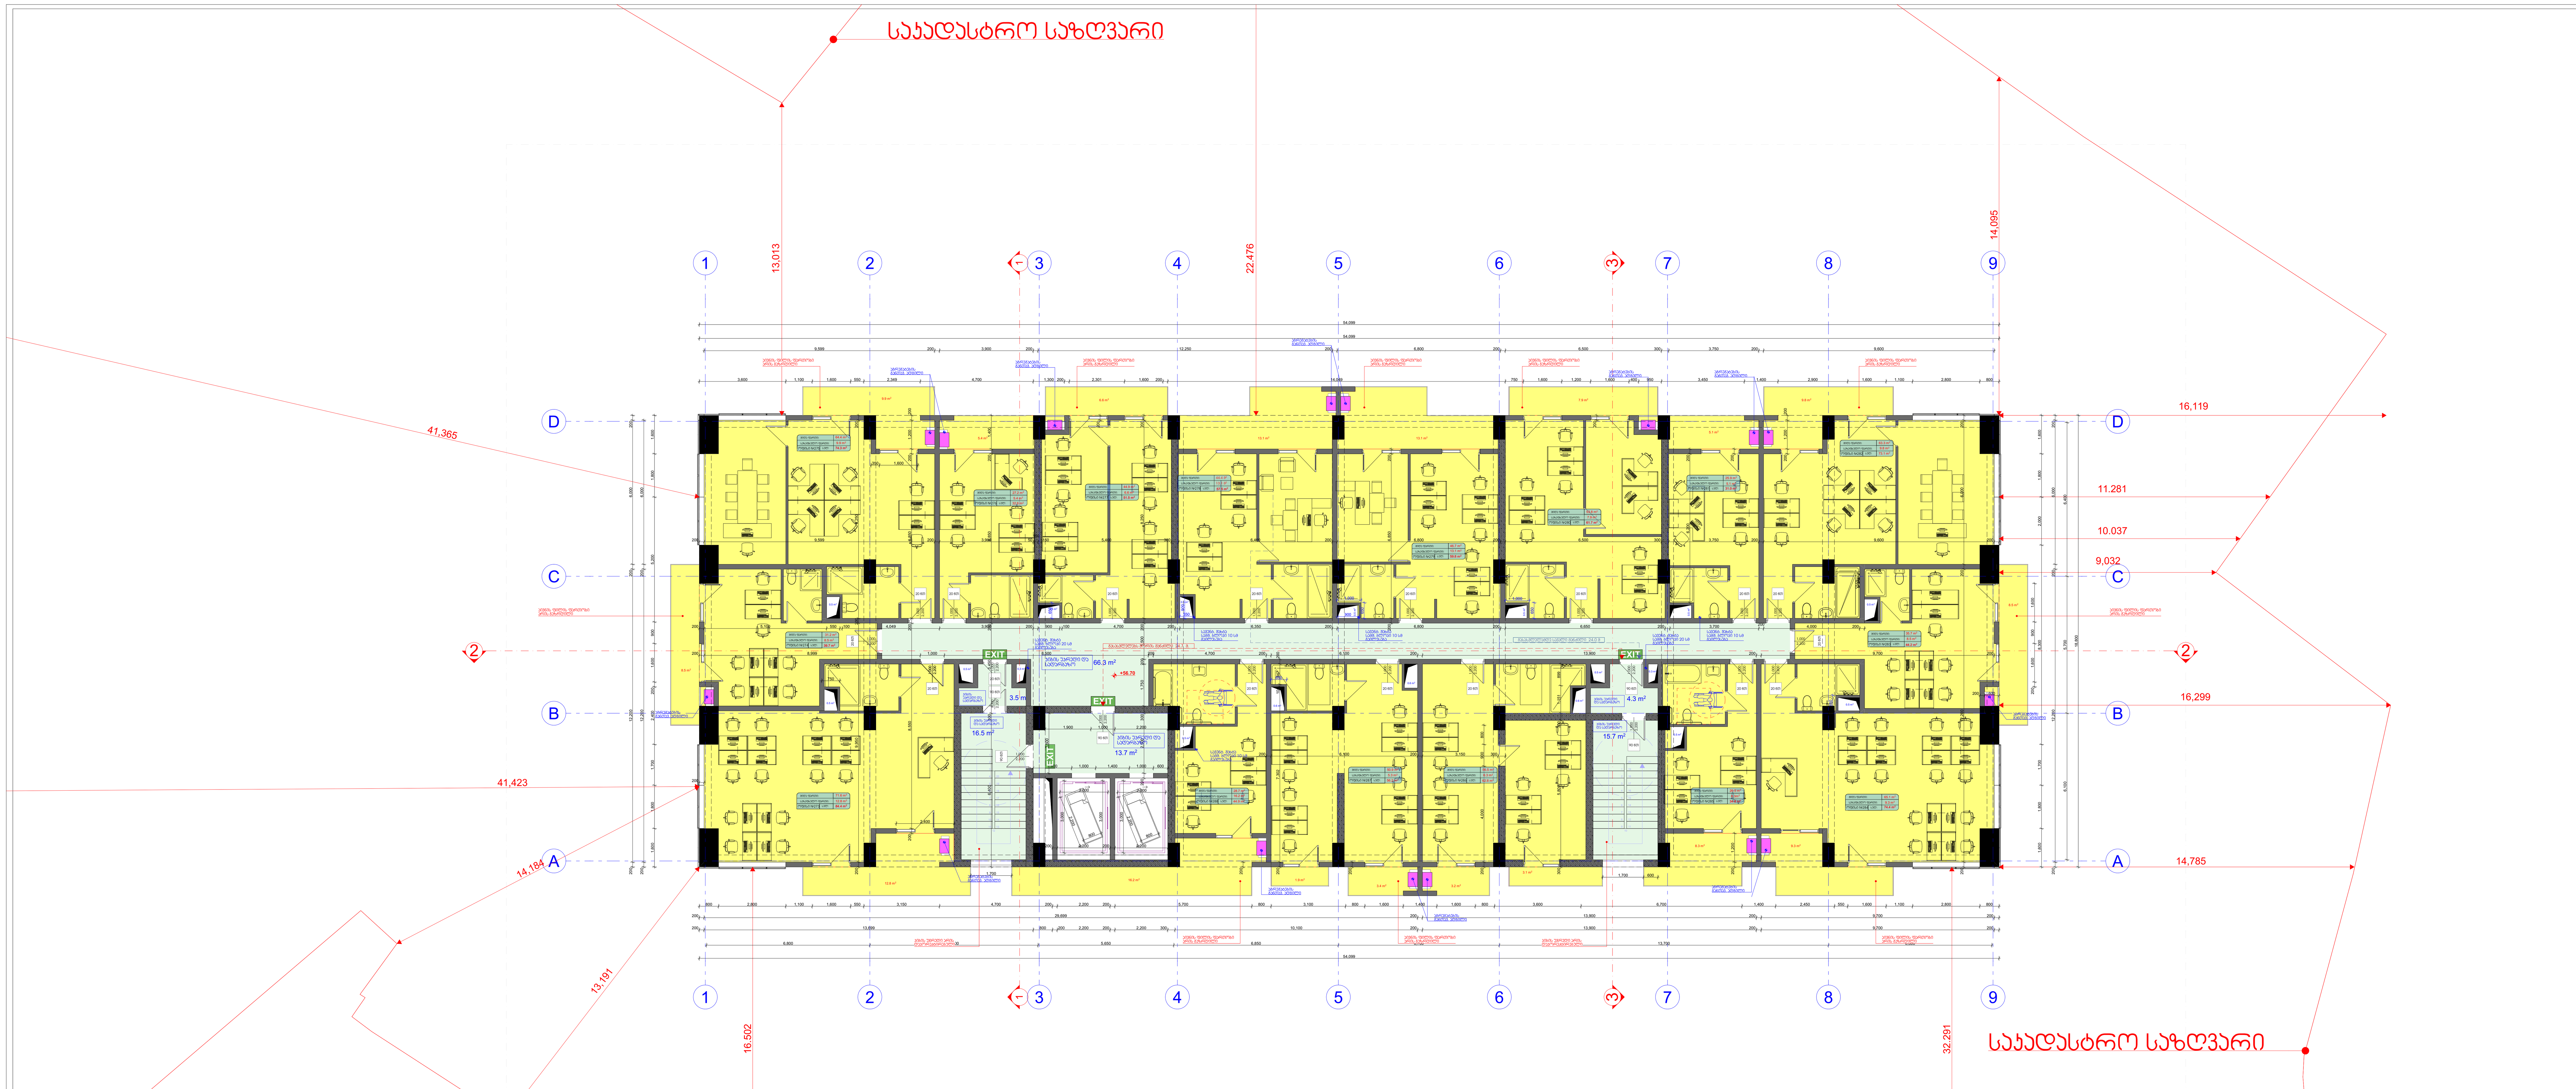

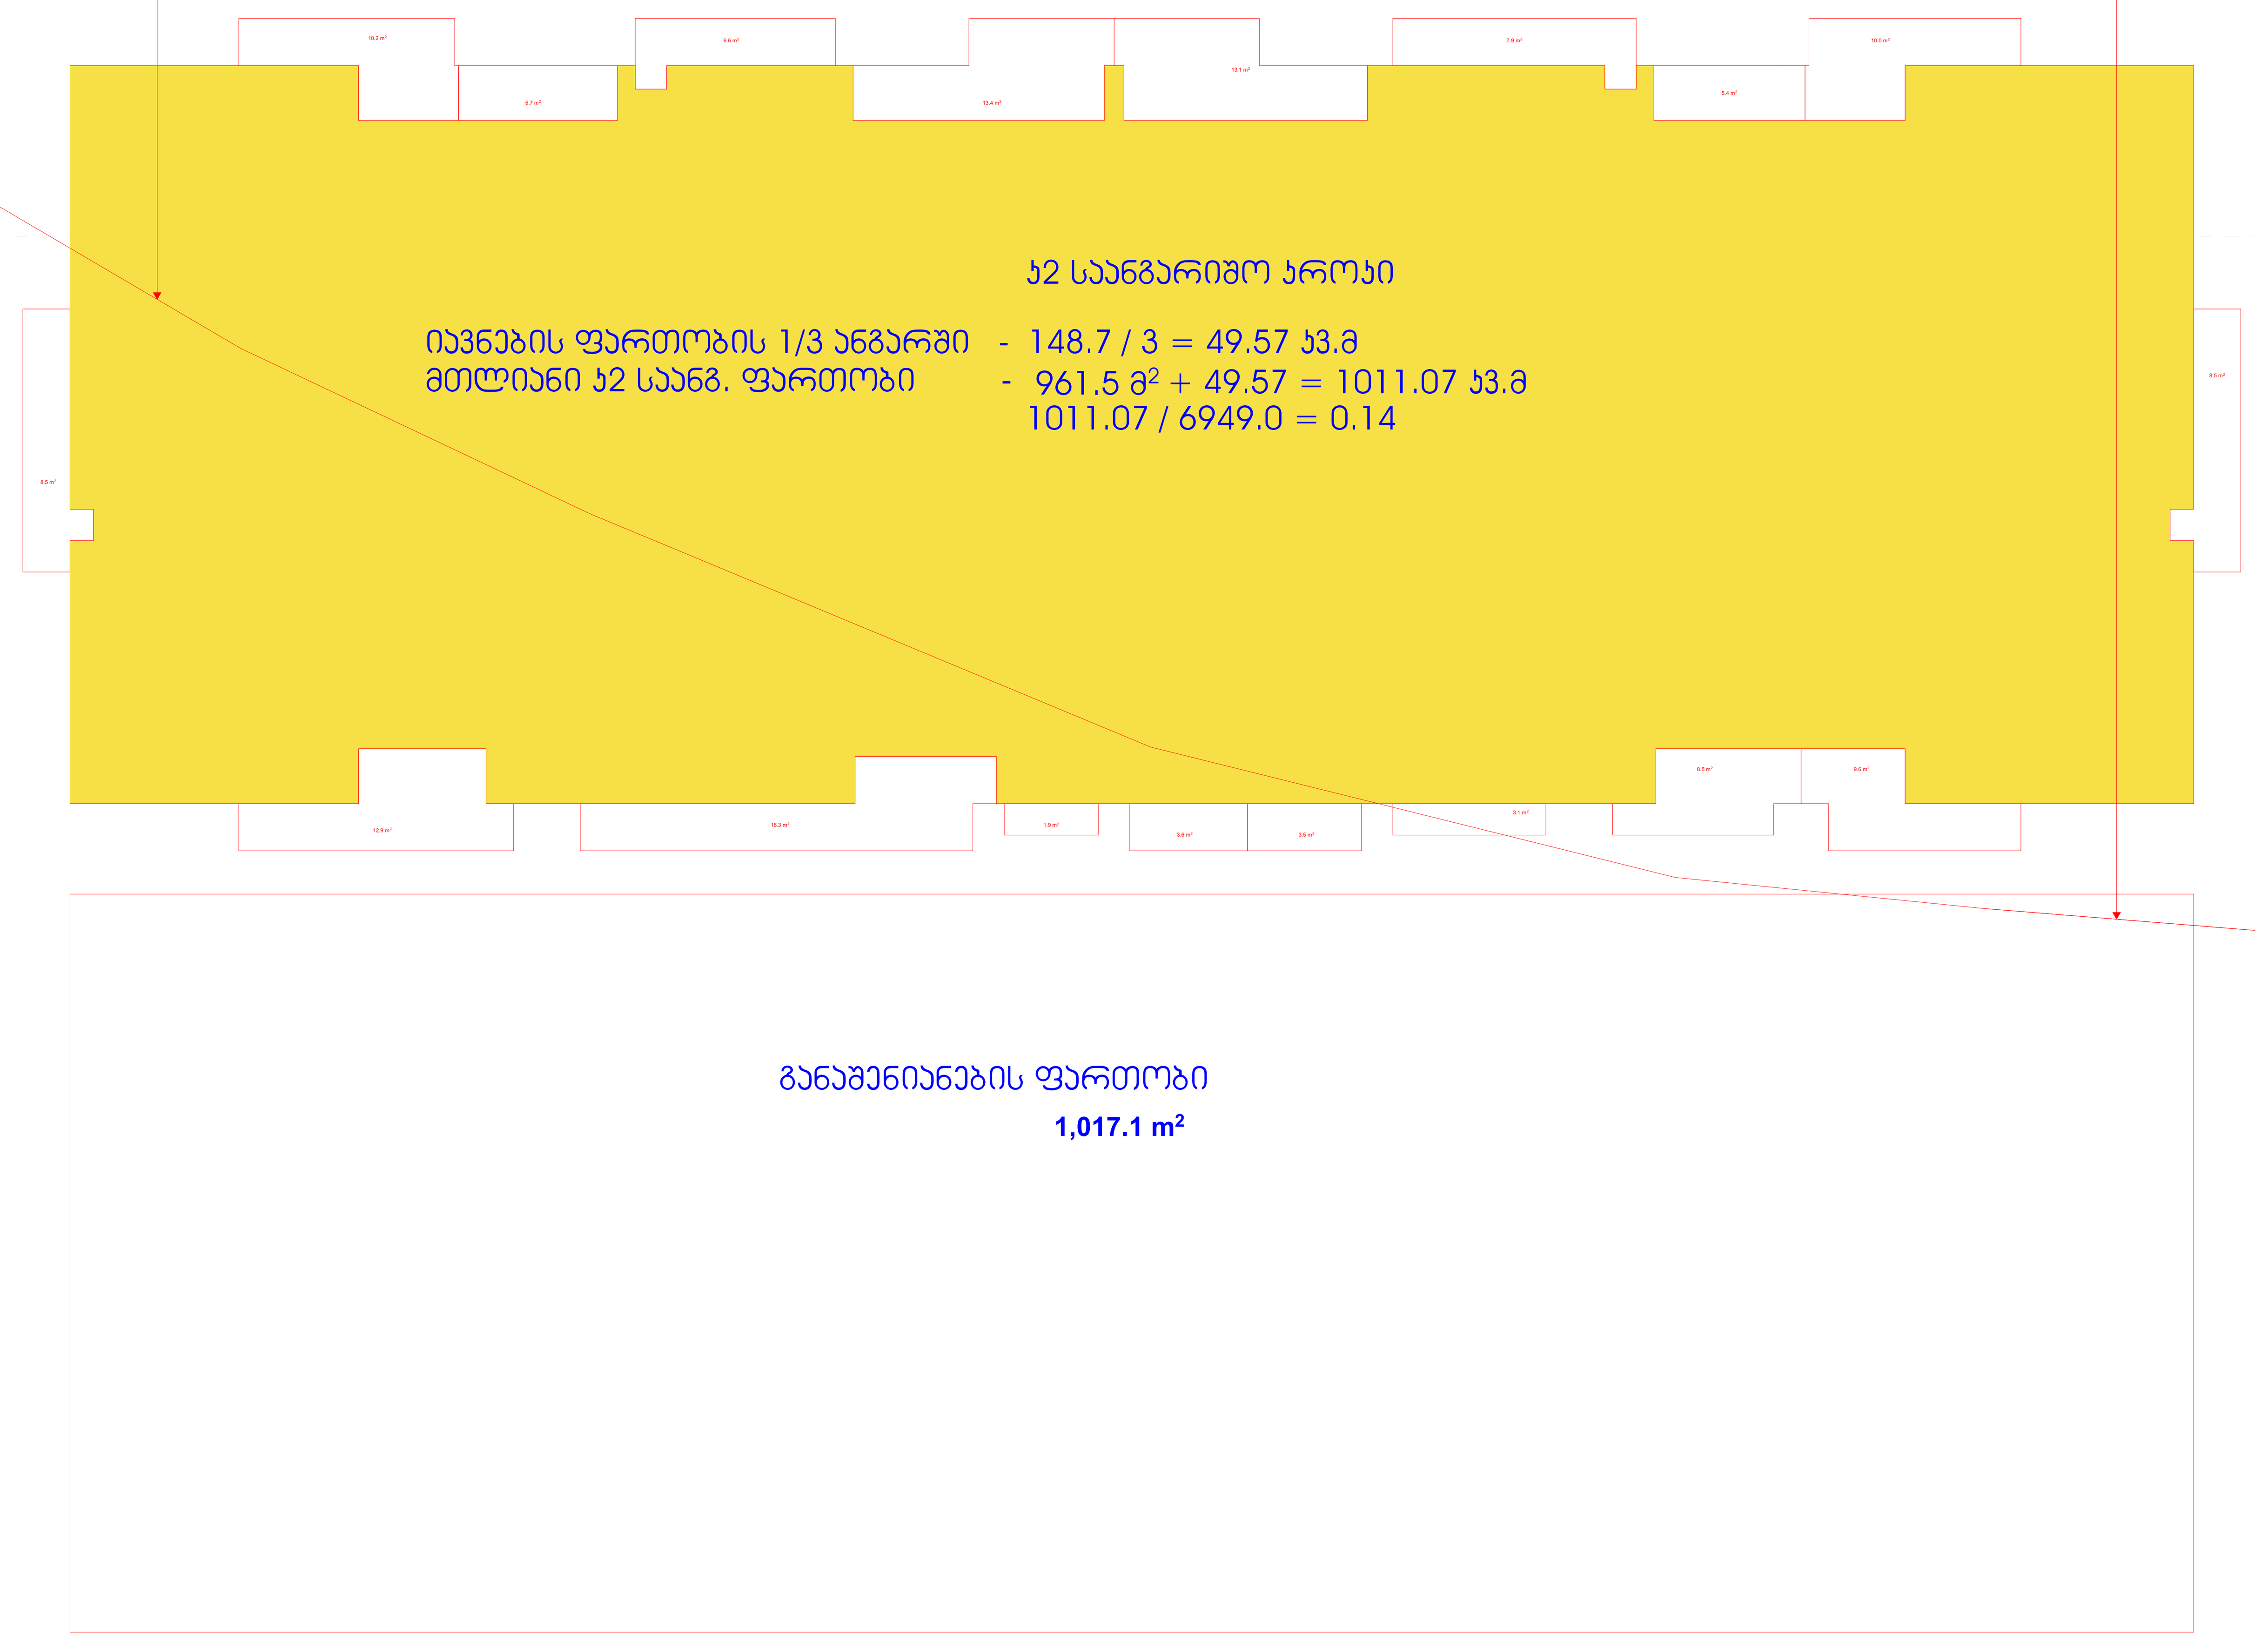

პირობითი აღნიშვნები

- ღერძის ხაზი
- საკადასტრო საზღვარი
- ჭრილის ხაზი
- ბლოკის კედელი
- გაძლიერებული ბეტონის კედელი-სვეტი
- გათბობა-კონდიცირების ადგილი
- მისაწვდომი სვლა გზა
- გასასვლელამდე მისადგომი მანძილი
- ღიობი ფილაში
- კედლის ცეცხლმედეგობა (ერთსაათიანი)
- კედლის ცეცხლმედეგობა (ორსაათიანი)
- საცხოვრებელი დაკავებულობა
- სადარბაზო
- გრუნტი
- მწვანე საფარი
- ჩრდილოეთის აღნიშვნა
- +0.00 ნიშნული
- კარის ცეცხლმედეგობა
- საყრდენი კოლონა

შიდა ფართი:	0.0 მ²
საზაფხულო ფართი:	0.0 მ²
სულ:	0.0 მ²

ექსპლიკაცია

1. კიბის უჯრედის და სადარბაზოს ფართობი: 120.0 მ²
2. ავტოსადგომის ფართობი: 0.00 მ²
3. დამხმარე ფართობი: 0.00 მ²
4. საცხოვრებელი ფართობი: 0.00 მ²
5. საოფისე ფართობი: 736.8 მ²
6. საზაფხულო ფართობი: 146.1 მ²

კ1 0.00 მ²
კ2 1011.07 მ²
კ3 0.00 მ²
განაშენიანების ფართი: 1017.10 მ²

შენიშვნა

1. ნახაზები მომზადებული მისაწვდომობის ეროვნული სტანდარტების მიხედვით.
2. ზომები მოცემულია მილიმეტრებში.
3. შენობაში მონოლითური კოლონების, რიგელების რაოდენობა და კონფიგურაცია შეიძლება შეიცვალოს შენობის გაბარიტების და ვიზუალის უცვლელად, კონსტრუქტორის მოთხოვნის საფუძველზე
4. პროექტში ნაჩვენები რელიეფის კონფიგურაცია შეიძლება შეიცვალოს მცირედით
5. ვიტრაჟების კარისა და სხვა ღიობების მოძრავი ფრთების მიმართულება და რაოდენობა შეიძლება იყოს სხვადასხვა, შესაბამისად შეიძლება შეიცვალოს პროფილის სისქე.

1. სახანძრო მილდგარები განთავსდება **NFPA 14-** ის ან საქართველოში აღიარებული სხვა სტანდარტის შესაბამისად.
2 . შენობა აღიჭურვება ავტომატური სახანძრო განგაშის სისტემით.
3. შენობაში განთავსდება ხელით სამართავი სახანძრო განგაშის კოლოფები.
4. შენობა აღიჭურვება კვამლადმომჩენი სისტემით.
5. არხის კვამლადმომჩენები განთავსდება კონდიცირების თითოეული სისტემის და ჰაერგამწოვ მთავარ არხებში, ასევე ყველა ასეთი სისტემის მისაერთებლებთან.
6. შენობა აღიჭურვება საგანგებო ხმოვანი განგაშის საკომუნიკაციო სისტემით, რომელიც დაგეგმარდება და დამონტაჟდება **NFPA 72-** ის ან საქართველოში აღიარებული სხვა სტანდარტის შესაბამისად
7. ელექტროენერგია და განათება ხანძრის საკონტროლო ცენტრისთვის, განიავებისა და ცეცხლის ავტომატური აღმომჩენი მოწყობილობები, ლიფტები და სახანძრო - სამაშველო დანაყოფისათვის მისადგომი ლიფტები, გასასვლელი ნიშნები და გასასვლელი საშუალებების განათება, ლიფტის კაბინის განათება, საგანგებო ხმოვანი განგაშის საკომუნიკაციო სისტემები, ცეცხლის ავტომატურად აღმომჩენი სისტემები, სახანძრო განგაშის სისტემები, ელექტროენერგიაზე მომუშავე სახანძრო ტუმბოები (საქაჩები), უზრუნველყოფილი იქნება შესაბამისი სათადარიგო ენერგომომარაგების სისტემით.
8. დერეფნები, კიბეები, კიბეების და ლიფტების ფოიე განიავდება მექანიკური განიავების სისტემებით. აღნიშნული სისტემები იქნება ურთიერთ და სხვა სისტემებისაგან დამოუკიდებელი.

შპს „მეგობრობა ორთაჭალა" ს/კ 400333894

თანამდებობა	გვარი	ხელმოწერა
დირექტორი	მ. არევაძე	
არქიტექტორი	ვ. ქორქიაშვილი	
კონსტრუქტორი	ლ. ზამბახიძე	
დაამუშავა	ვ. ქორქიაშვილი	

დამკვეთი: შპს „მეგობრობა ორთაჭალა" ს/კ 400333894

პროექტის სახელწოდება:
მრავალფუნქციური შენობა (საზოგადოებრივ-საცხოვრებელი)

ქ. თბილისი, გორგასლის ჩიხი, №2.
ს/კ 01.18.09.005.012

მასშტაბი	ნახაზის დასახელება
1:150	XIX სართულის გეგმა +56,70 ნიშნულის სართულის გეგმა

სტადია	თარიღი	ფორმატი
არქ. ნაწილი	15/08/2022	A1









































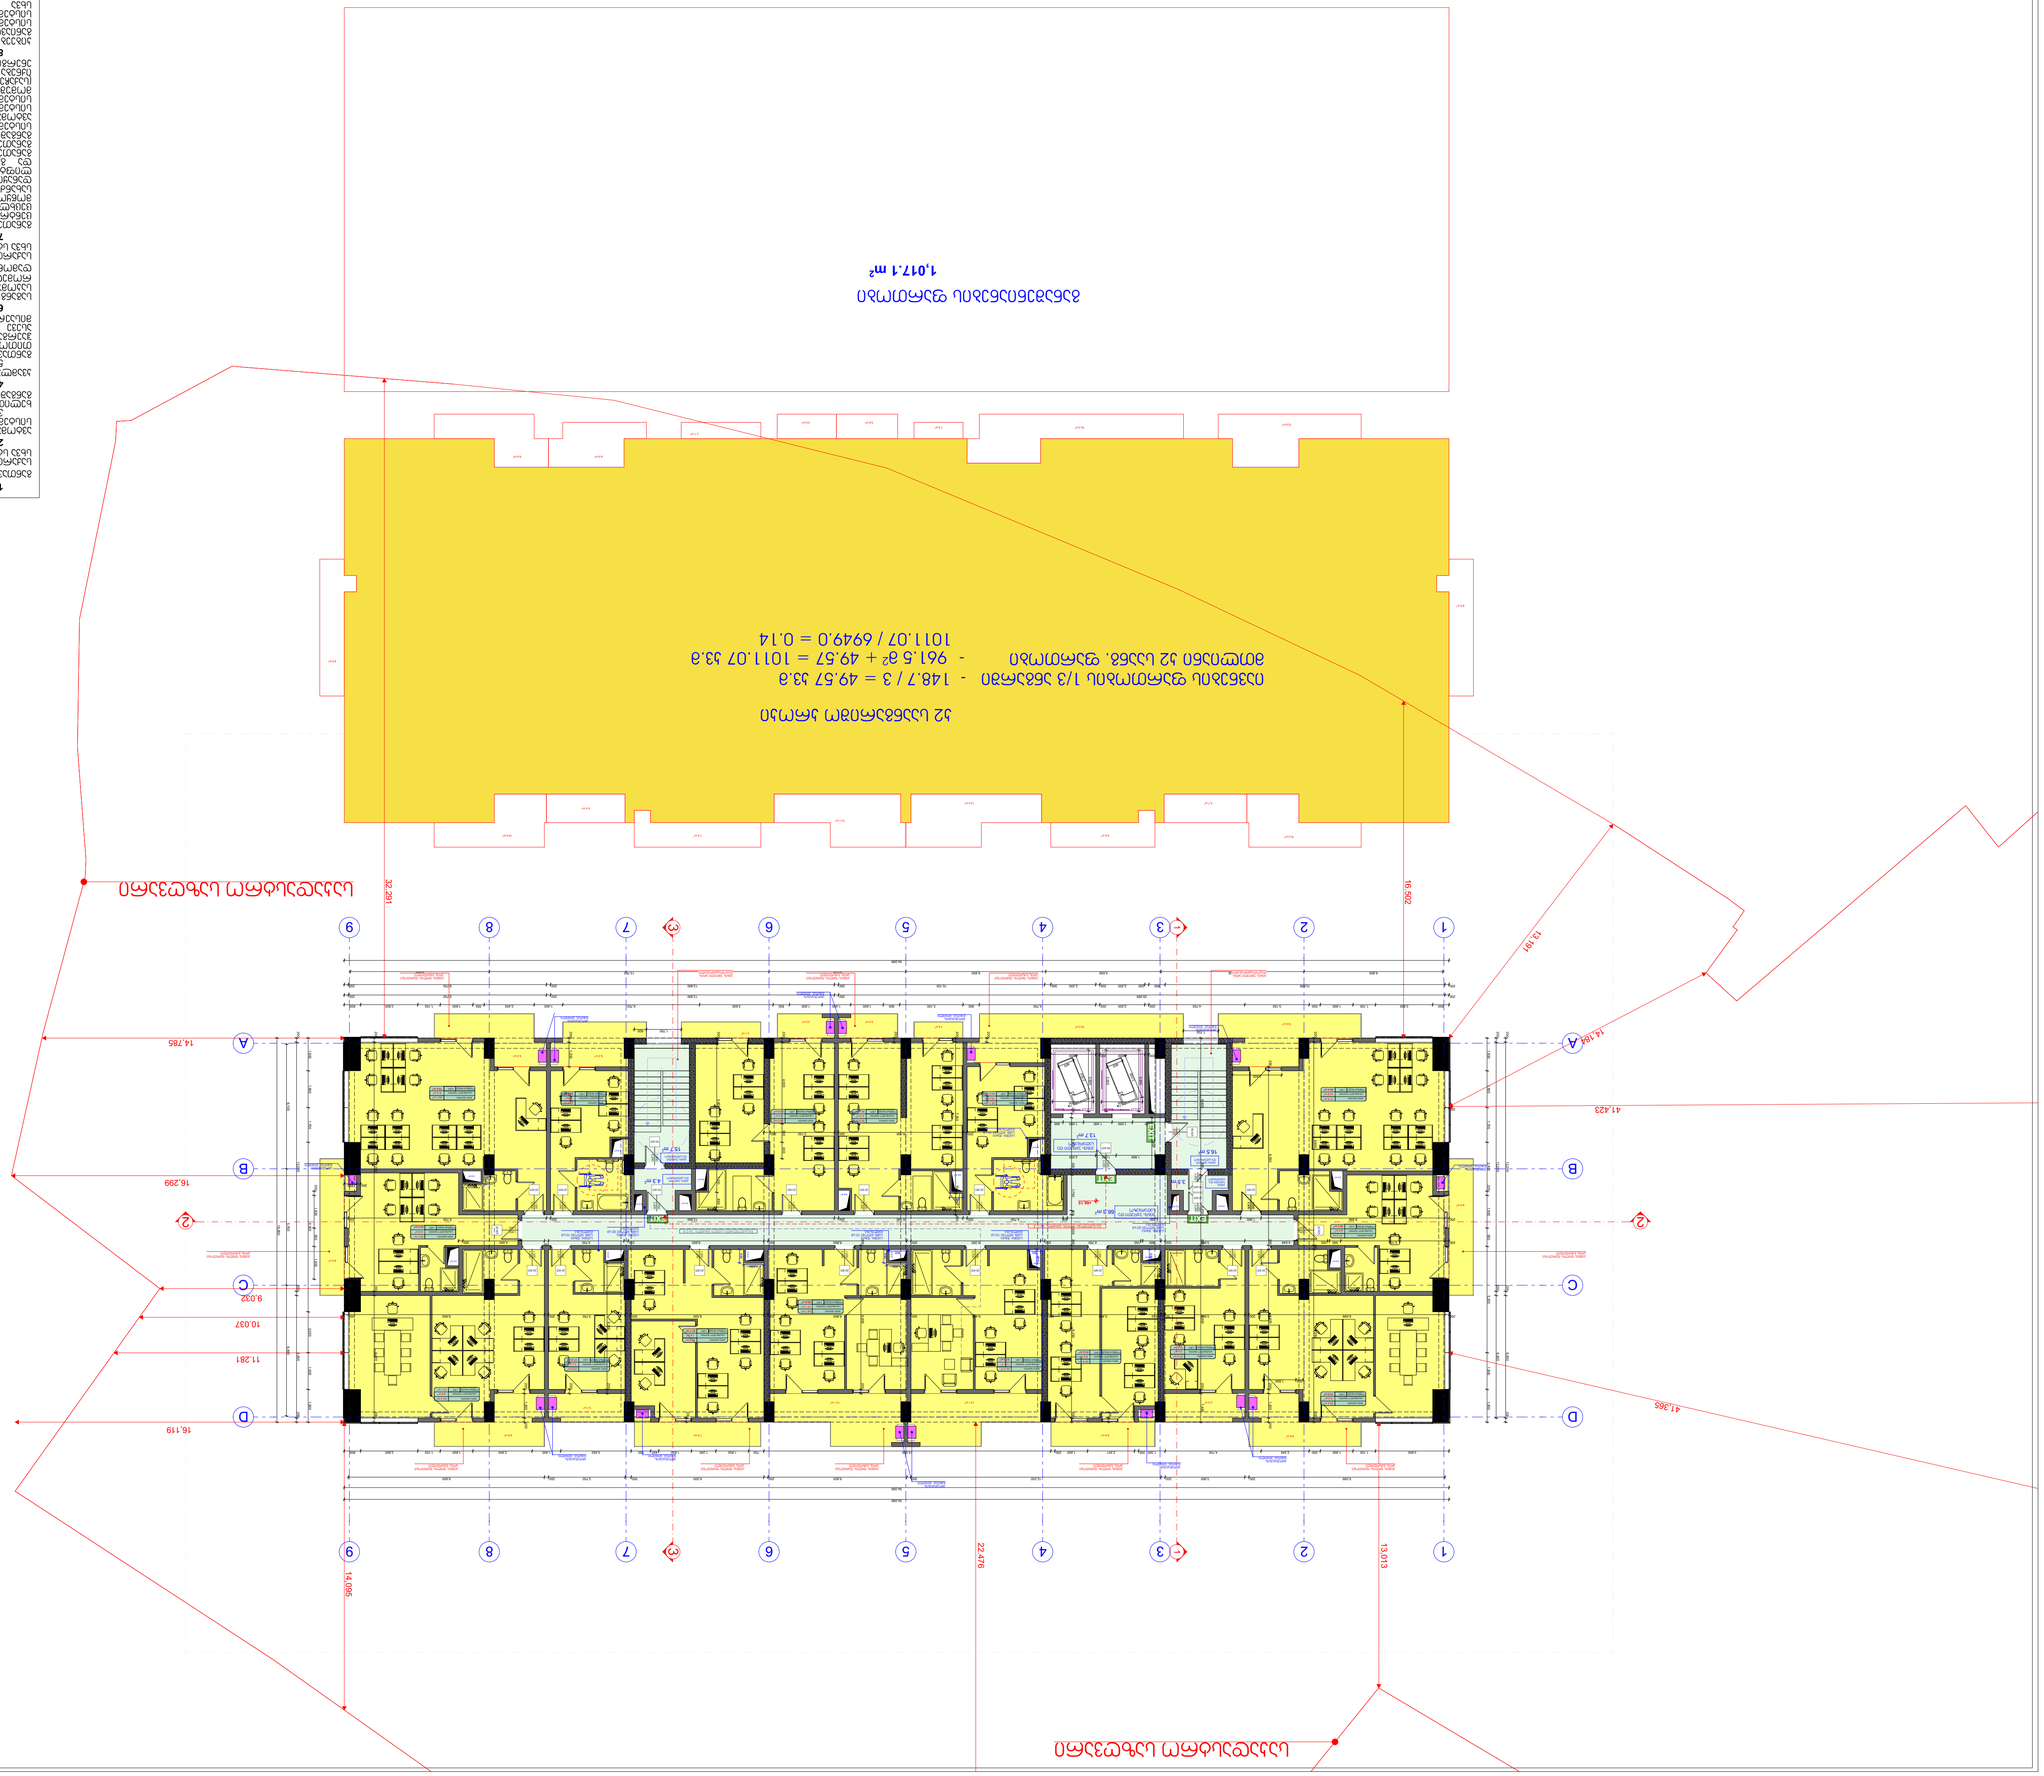








1. ნაგებობის კლასი **NFPA 14-** ის მიხედვით
ელექტრომომარაგების მე-2 კატეგორიის ელექტრომიმღები
ავარიული ელექტრომომარაგების სისტემა
ხანძარსაწინააღმდეგო ღონისძიებების ელექტრომომარაგების
სისტემა













ლიფტების ტიპი	მგზავრის
	მგზავრის
ლიფტების ზომები	2.10 × 1.10 მ
	2.10 × 1.10 მ
ლიფტების კარების ტიპი	ავტომატური
	ავტომატური
ლიფტების კარების ზომები	0.90 × 2.10 მ
	0.90 × 2.10 მ

ტექნიკური სართული

1,017.1 მ²

32 სართული

ტიპიური სართულის ფართობი - 148.7 / 3 = 49.57 მ.ფ
ტექნიკური სართულის ფართობი - 961.5 მ² + 49.57 = 1011.07 მ.ფ
1011.07 / 6949.0 = 0.14

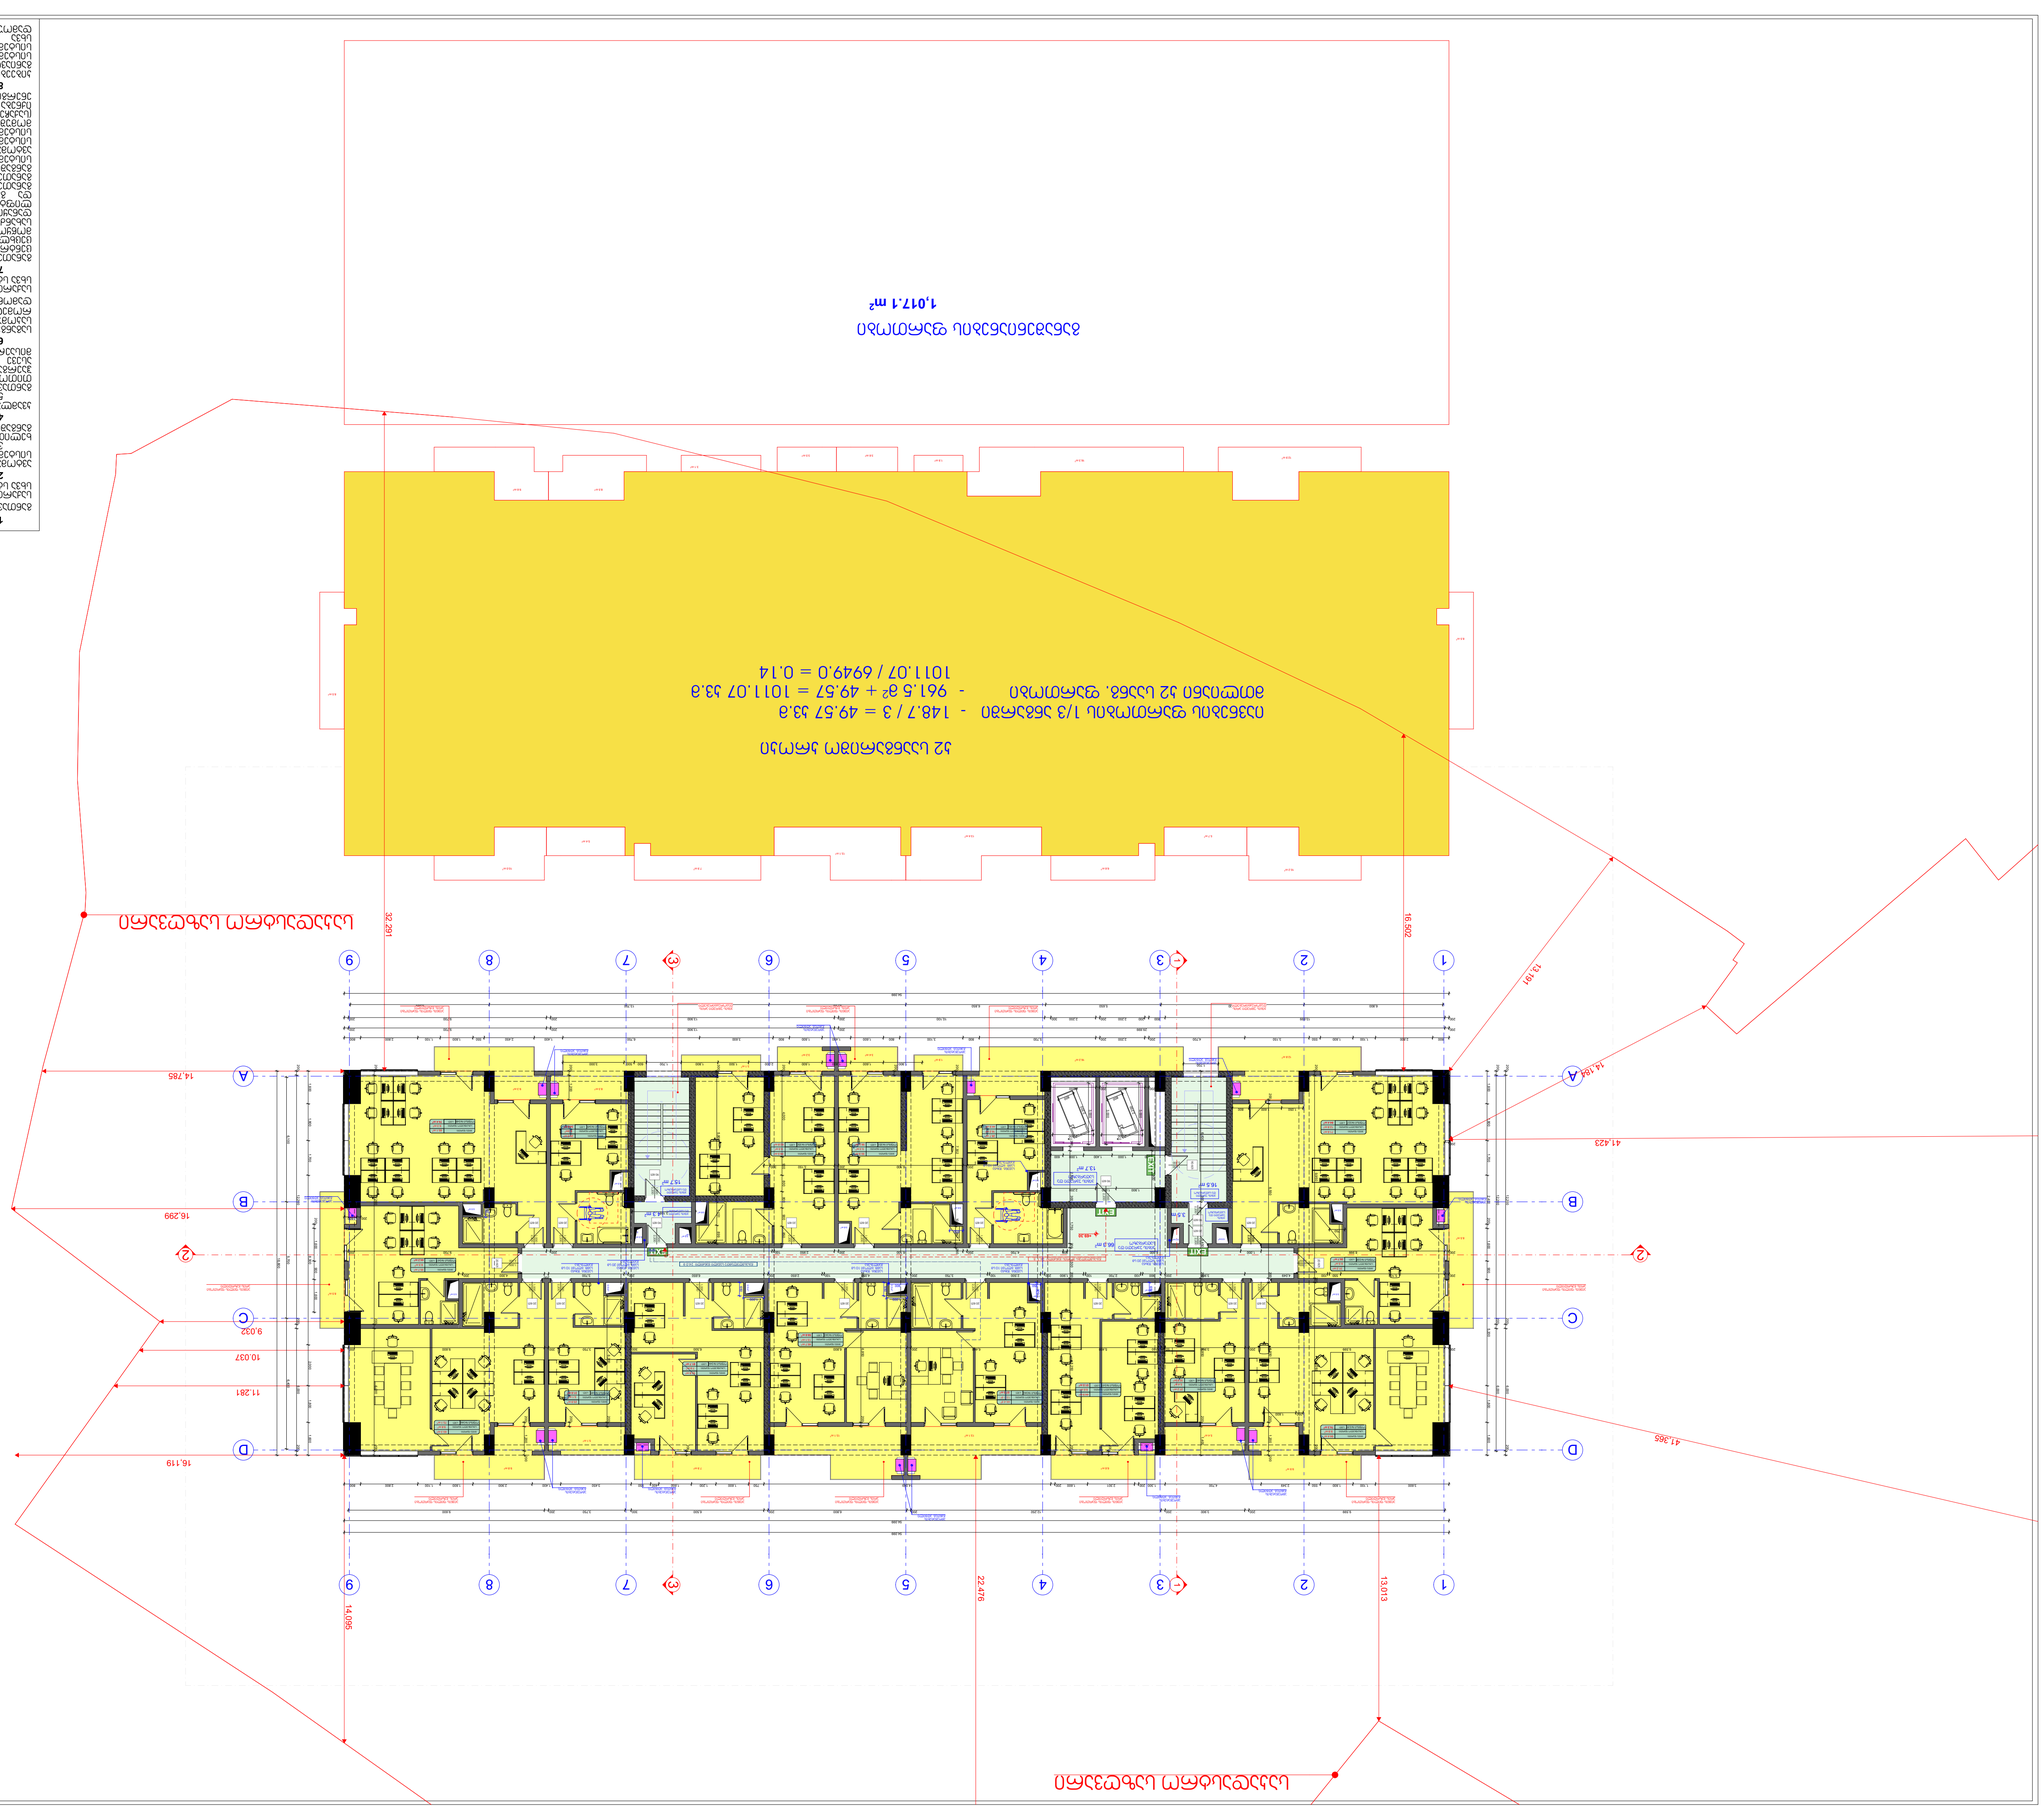








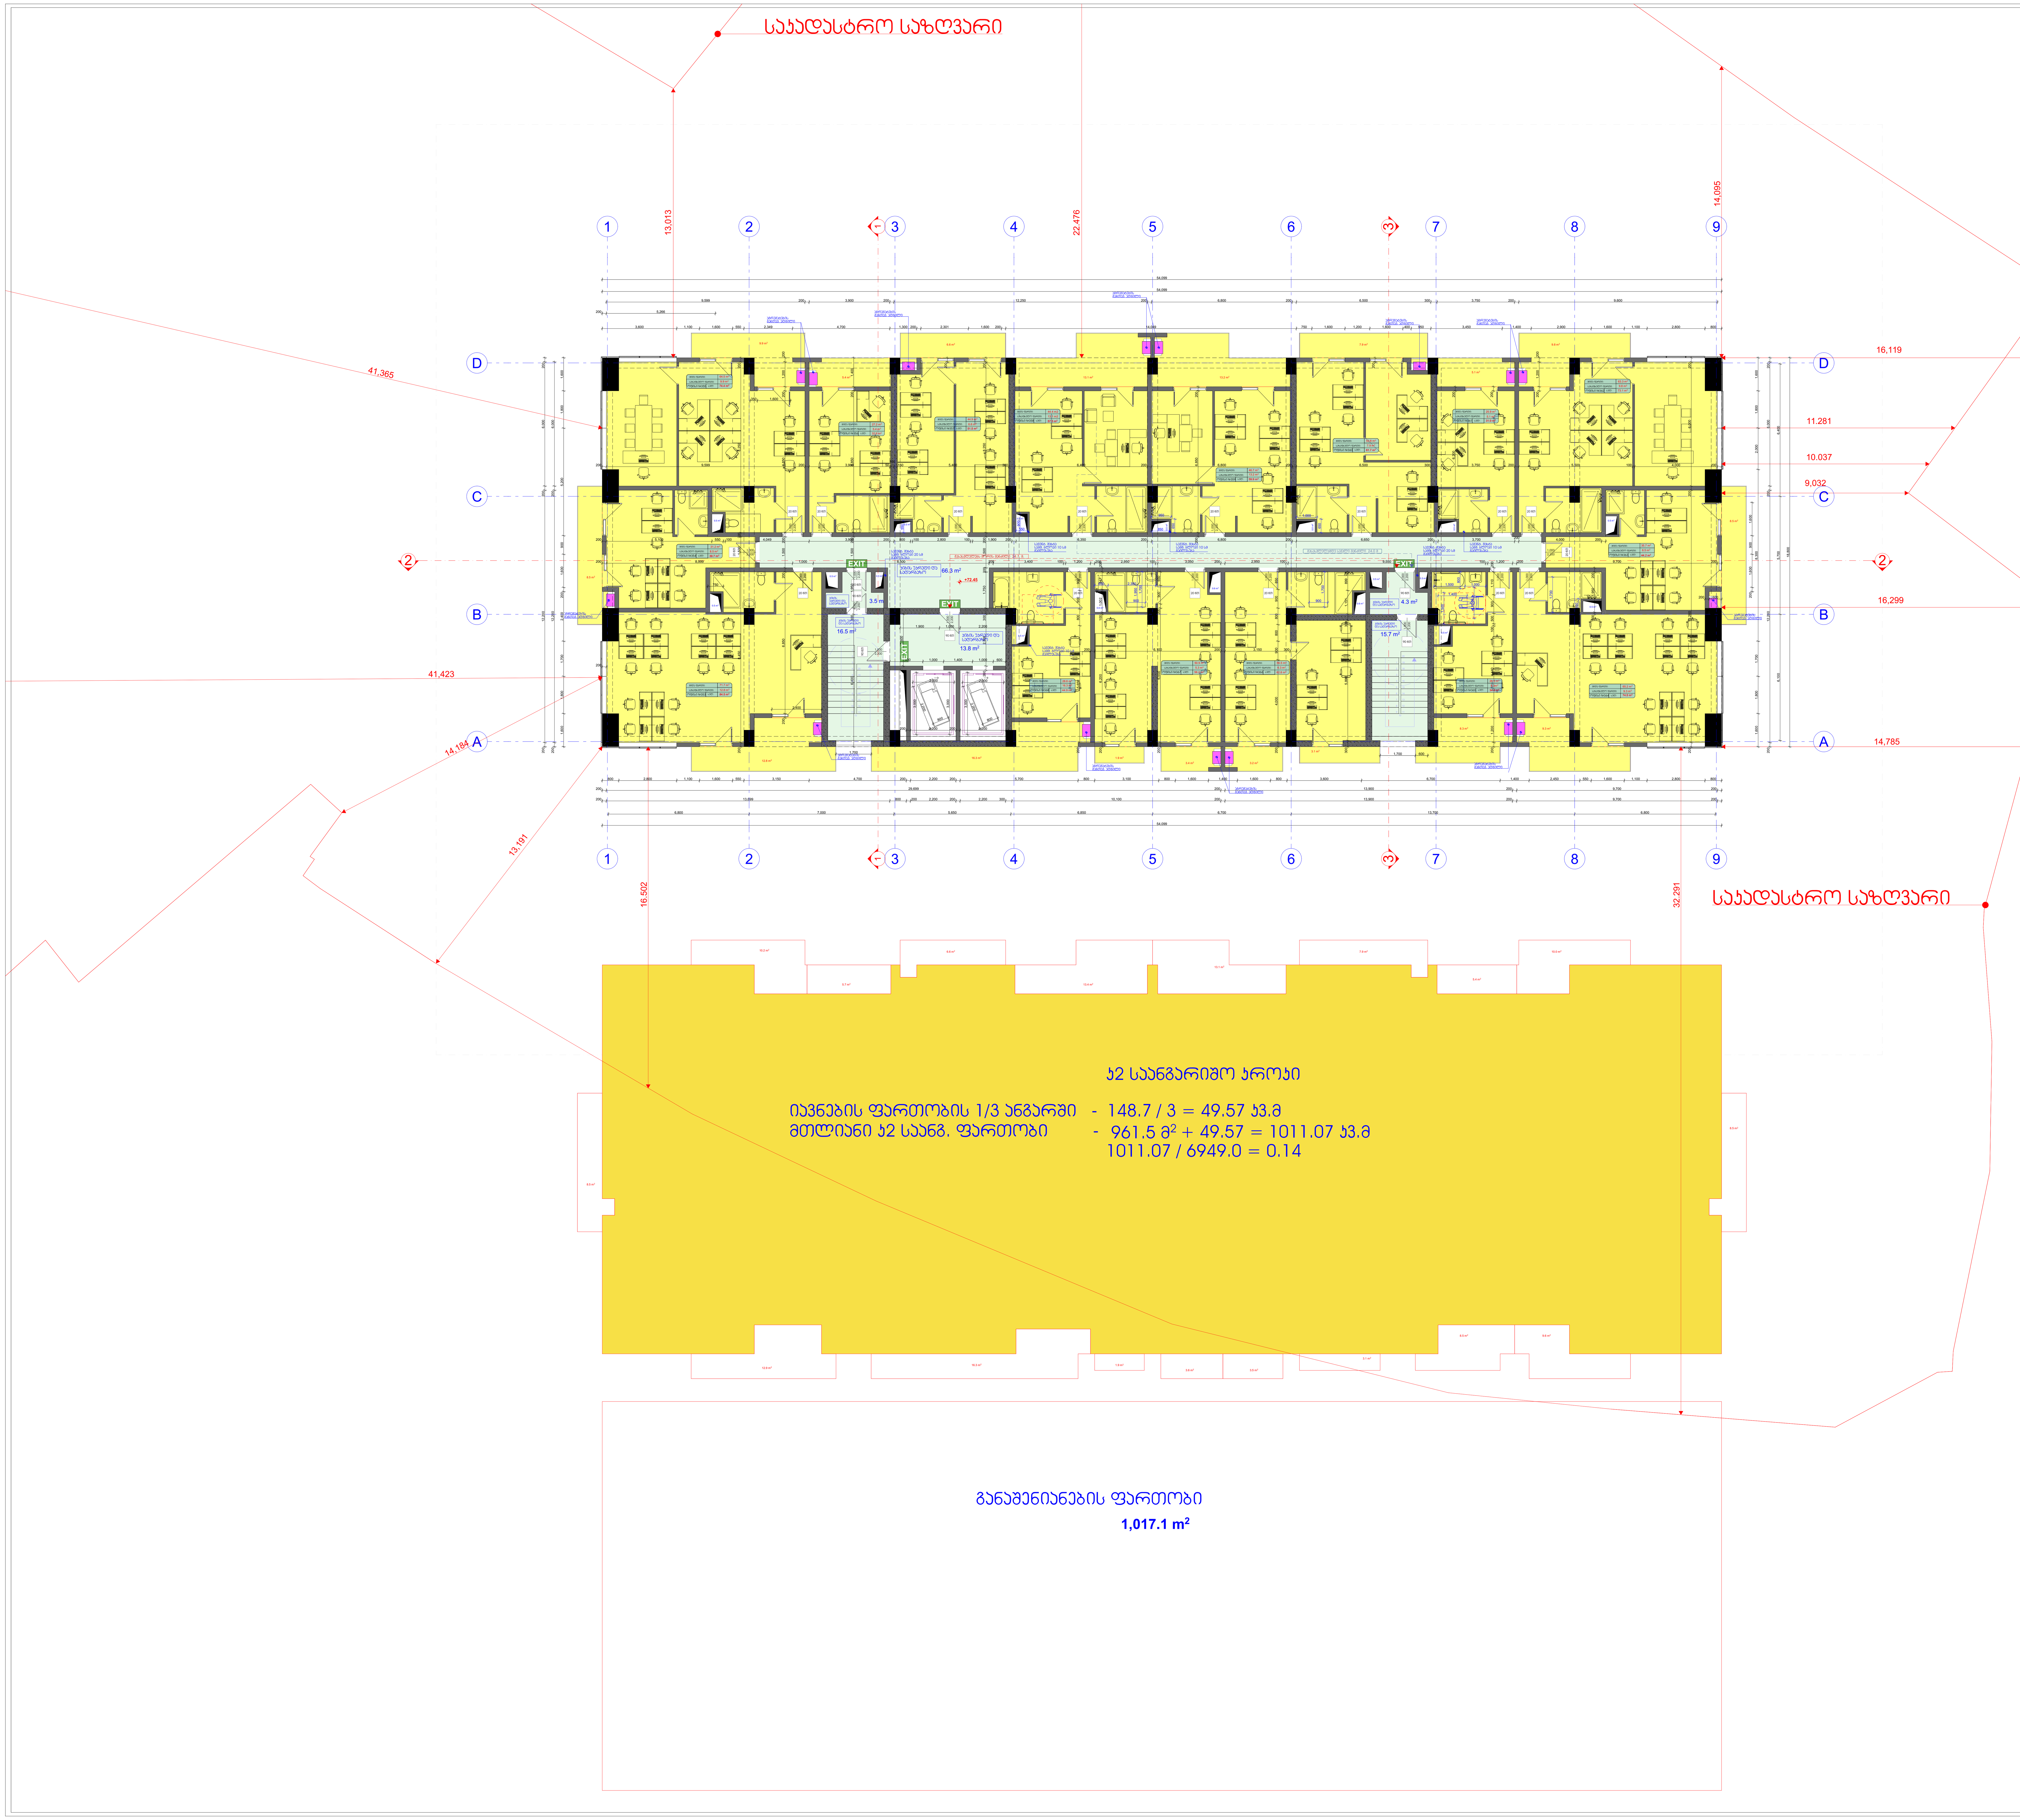

1. სახანძრო მილდგარები განთავსდება **NFPA 14-** ის ან საქართველოში აღიარებული სხვა სტანდარტის შესაბამისად.
2. შენობა აღიჭურვება ავტომატური სახანძრო გაფრთხილების სისტემით.
3. შენობაში განთავსდება ხელით სამართავი სახანძრო განგაშის კოლოფები.
4. შენობა აღიჭურვება კვამლადმომჩენი სისტემით.
5. არხის კვამლადმომჩენები განთავსდება კონდიცირების თითოეული სისტემის და ჰაერგამწოვ მთავარ არხებში, ასევე ყველა ასეთი სისტემის მისაერთებლებთან.
6. შენობა აღიჭურვება საგანგებო ხმოვანი განგაშის საკომუნიკაციო სისტემით, რომელიც დაგეგმარდება და დამონტაჟდება **NFPA 72-** ის ან საქართველოში აღიარებული სხვა სტანდარტის შესაბამისად
7. ელექტროენერგია და განათება ხანძრის საკონტროლო ცენტრისთვის, გაწოვებისა და ცეცხლის ავტომატური აღმომჩენი მოწყობილობები, ლიფტები და სახანძრო - სამაშველო დანაყოფისათვის მისადგომი ლიფტები, გასასვლელი ნიშნები და გასასვლელი საშუალებების განათება, ლიფტის კაბინის განათება, საგანგებო ხმოვანი განგაშის საკომუნიკაციო სისტემები, ცეცხლის ავტომატურად აღმომჩენი სისტემები, სახანძრო განგაშის სისტემები, ელექტროენერგიაზე მომუშავე სახანძრო ტუმბოები (საქაჩები), უწყვეტლად უზრუნველყოფილი იქნება შესაბამისი სათადარიგო ენერგომომარაგების სისტემით.
8. დერეფნები, კიბეები, კიბეების და ლიფტების ფოიე განიავდება მექანიკური განიავების სისტემებით. აღნიშნული სისტემები იქნება ურთიერთ და სხვა სისტემებისაგან დამოუკიდებელი.

პირობითი აღნიშვნები

- ღერძის ხაზი
- საკადასტრო საზღვარი
- ჭრილის ხაზი
- ბლოკის კედელი
- გაძლიერებული ბეტონის კედელი-სვეტი
- გათბობა-კონდიცირების ადგილი
- მისაწვდომი ცვლა გზები
- გასასვლელამდე მისადგომი მანძილი
- ღიობი ფილაში
- კედლის ცეცხლმედეგობა (ერთსაათიანი)
- კედლის ცეცხლმედეგობა (ორსაათიანი)
- საცხოვრებელი დაკავებულობა
- სადარბაზო
- გრუნტი
- მწვანე საფარი
- ჩრდილოეთის აღნიშვნა
- +0.00 ნიშნული
- კარის ცეცხლმედეგობა
- საყრდენი კოლონა

შიდა ფართი:	0.0 მ²
საზაფხულო ფართი:	0.0 მ²
სულ:	0.0 მ²

ექსპლიკაცია

1. კიბის უჯრედის და სადარბასზოს ფართობი: 120.1 მ²
2. ავტოსადგომის ფართობი: 0.00 მ²
3. დამხმარე ფართობი: 0.00 მ²
4. საცხოვრებელი ფართობი: 0.00 მ²
5. საოფისე ფართობი: 737.0 მ²
6. საზაფხულო ფართობი: 146.3 მ²

კ1 0.00 მ²
კ2 1011.07 მ²
კ3 0.00 მ²
განაშენიანების ფართი: 1017.10 მ²

შენიშვნა

1. ნახაზები მომზადებული მისაწვდომობის ეროვნული სტანდარტების მიხედვით.
2. ზომები მოცემულია მილიმეტრებში.
3. შენობაში მონოლითური კოლონების, რიგელების რაოდენობა და კონფიგურაცია შეიძლება შეიცვალოს შენობის გაბარიტების და ვიზუალის უცვლელად, კონსტრუქტორის მოთხოვნის საფუძველზე
4. პროექტში ნაჩვენები რელიეფის კონფიგურაცია შეიძლება შეიცვალოს მცირედით
5. ვიტრაჟების კარისა და სხვა ღიობების მოძრავი ფრთების მიმართულება და რაოდენობა შეიძლება იყოს სხვადასხვა, შესაბამისად შეიძლება შეიცვალოს პროფილის სისქე.

შპს „მეგობრობა ორთაჭალა" ს/კ 400333894

თანამდებობა	გვარი	ხელმოწერა
დირექტორი	მ. არევაძე	
არქიტექტორი	ვ. ქორქიაშვილი	
კონსტრუქტორი	ლ. ზამბახიძე	
დაამუშავა	ვ. ქორქიაშვილი	

დამკვეთი: შპს „მეგობრობა ორთაჭალა" ს/კ 400333894

პროექტის სახელწოდება:
მრავალფუნქციური შენობა
(საზოგადოებრივი-საცხოვრებელი)

ქ. თბილისი, გორგასლის ჩიხი, №2.
ს/კ 01.18.09.005.012

მასშტაბი	ნახაზის დასახელება
1:150	XXIV სართულის გეგმა +72.45 ნიშნულის სართულის გეგმა

სტადია	თარიღი	ფორმატი
არქ. ნაწილი	15/08/2022	A1










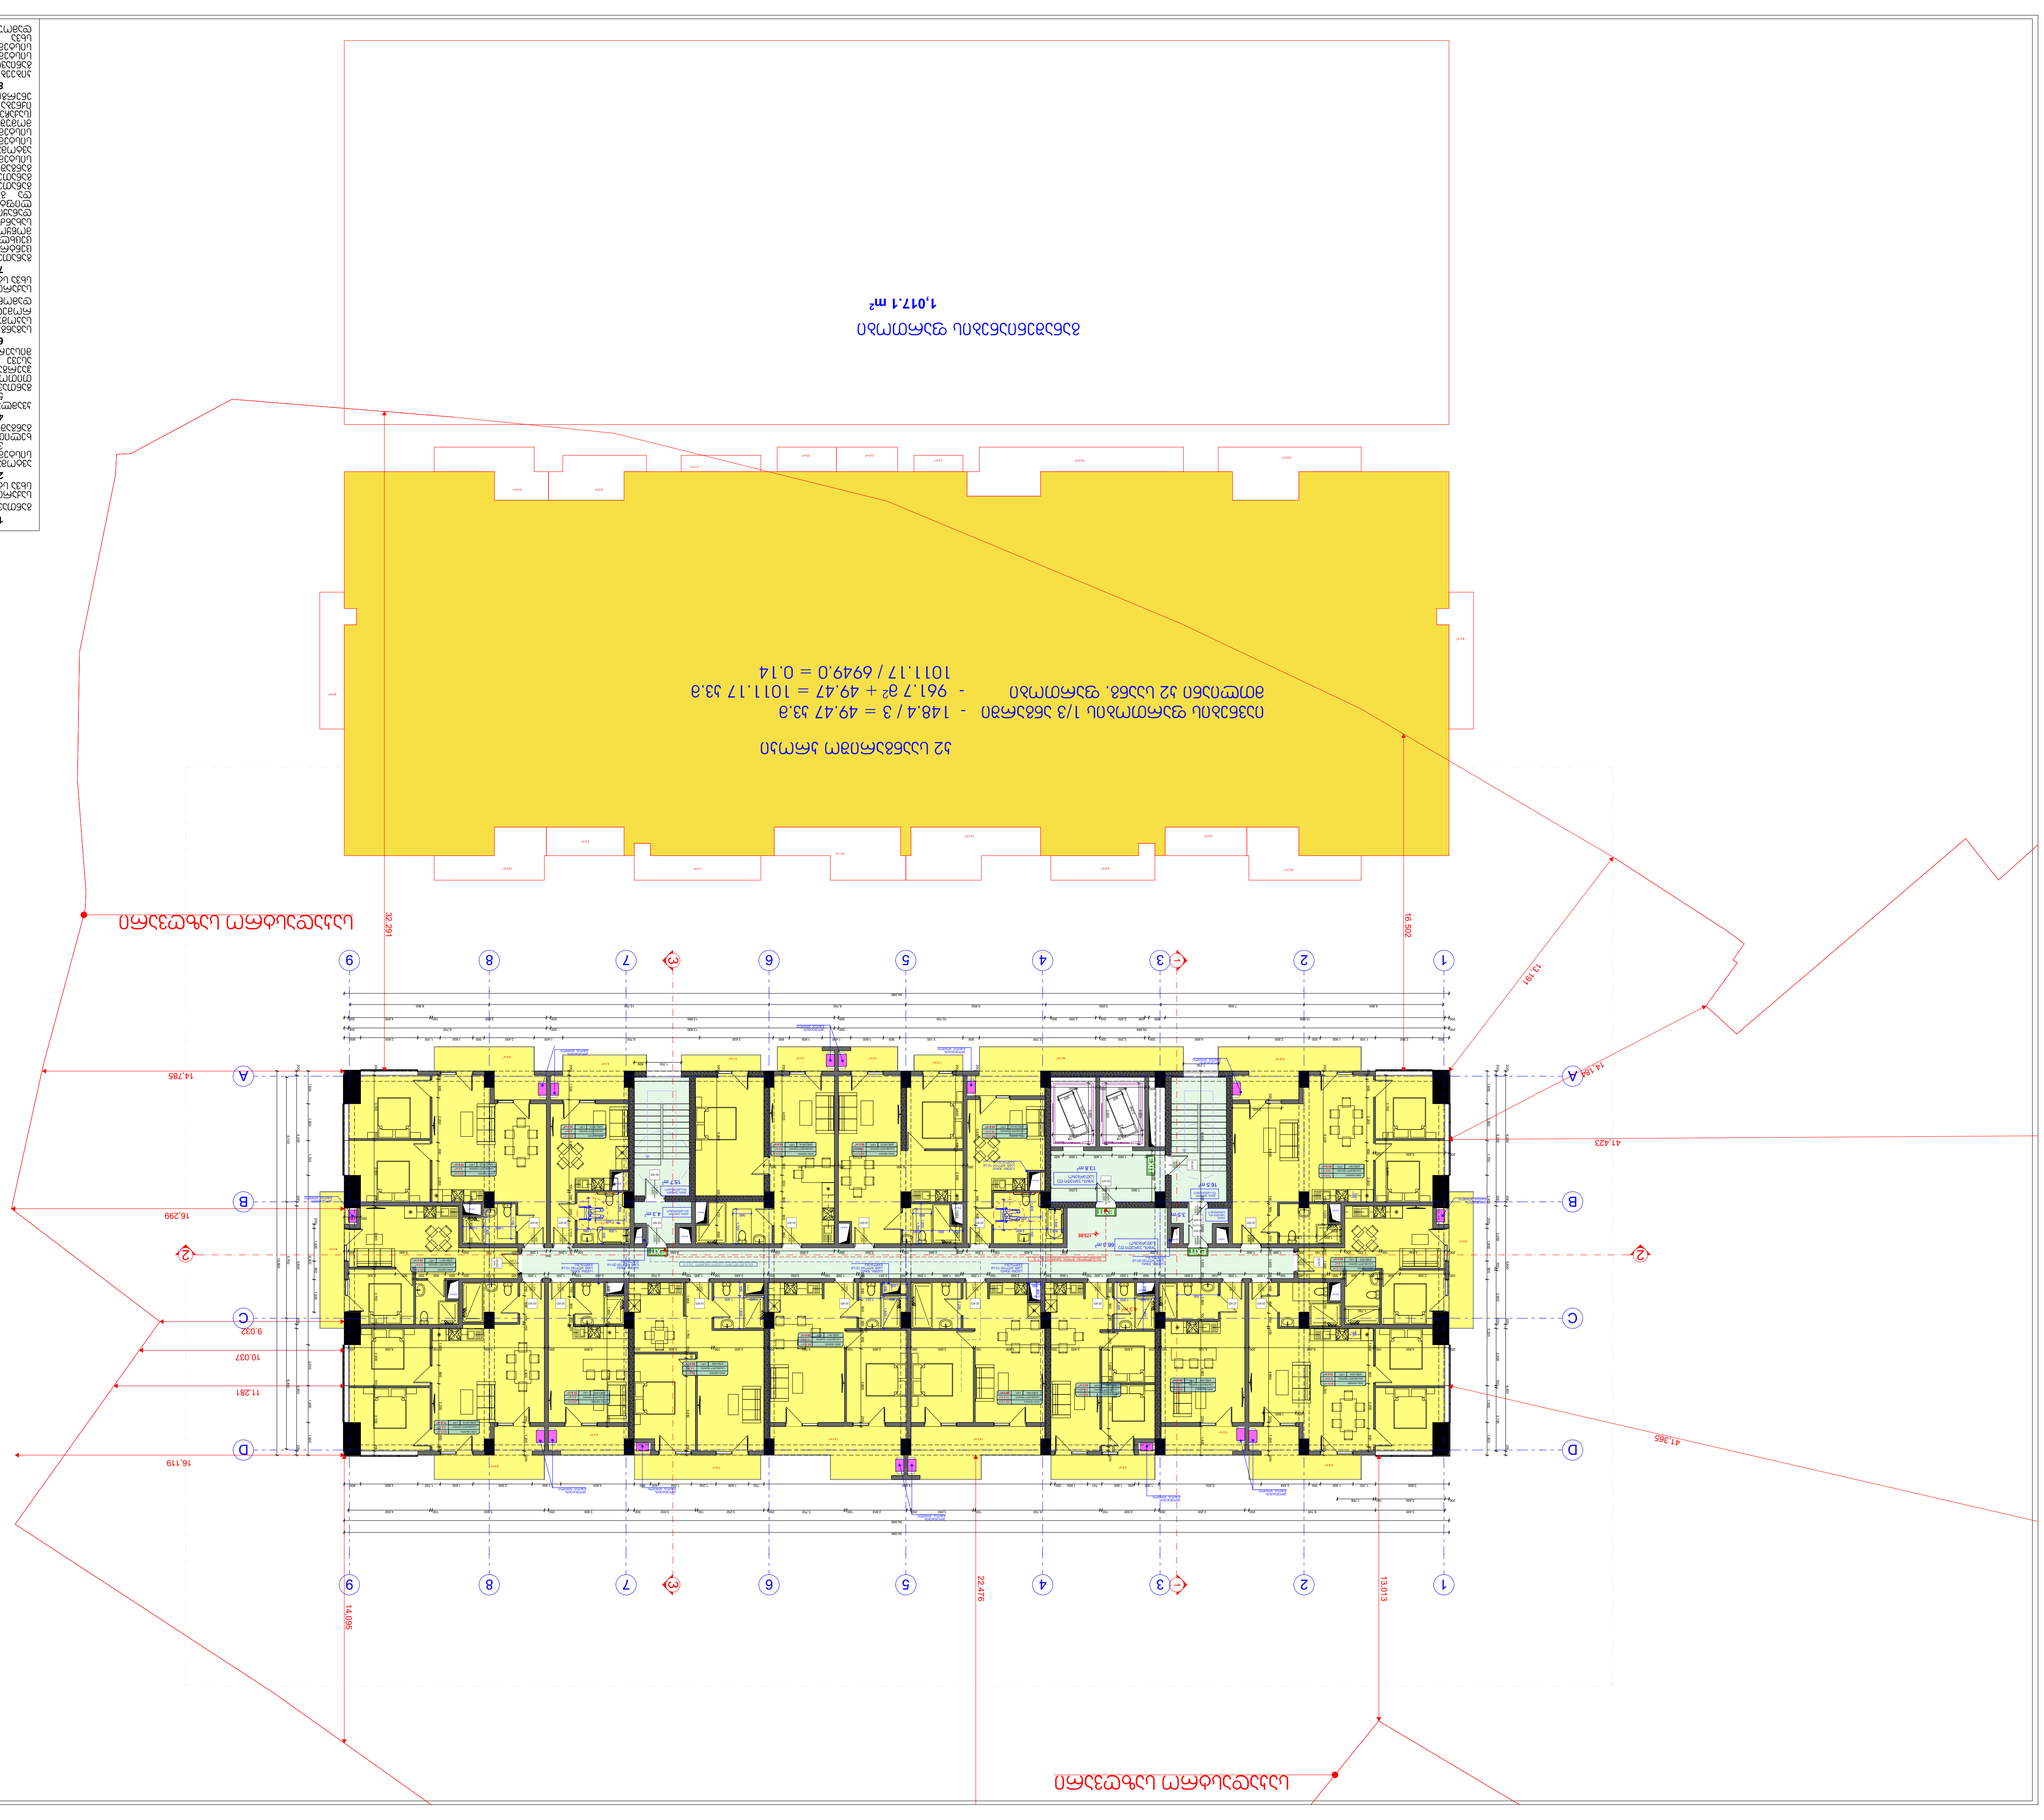












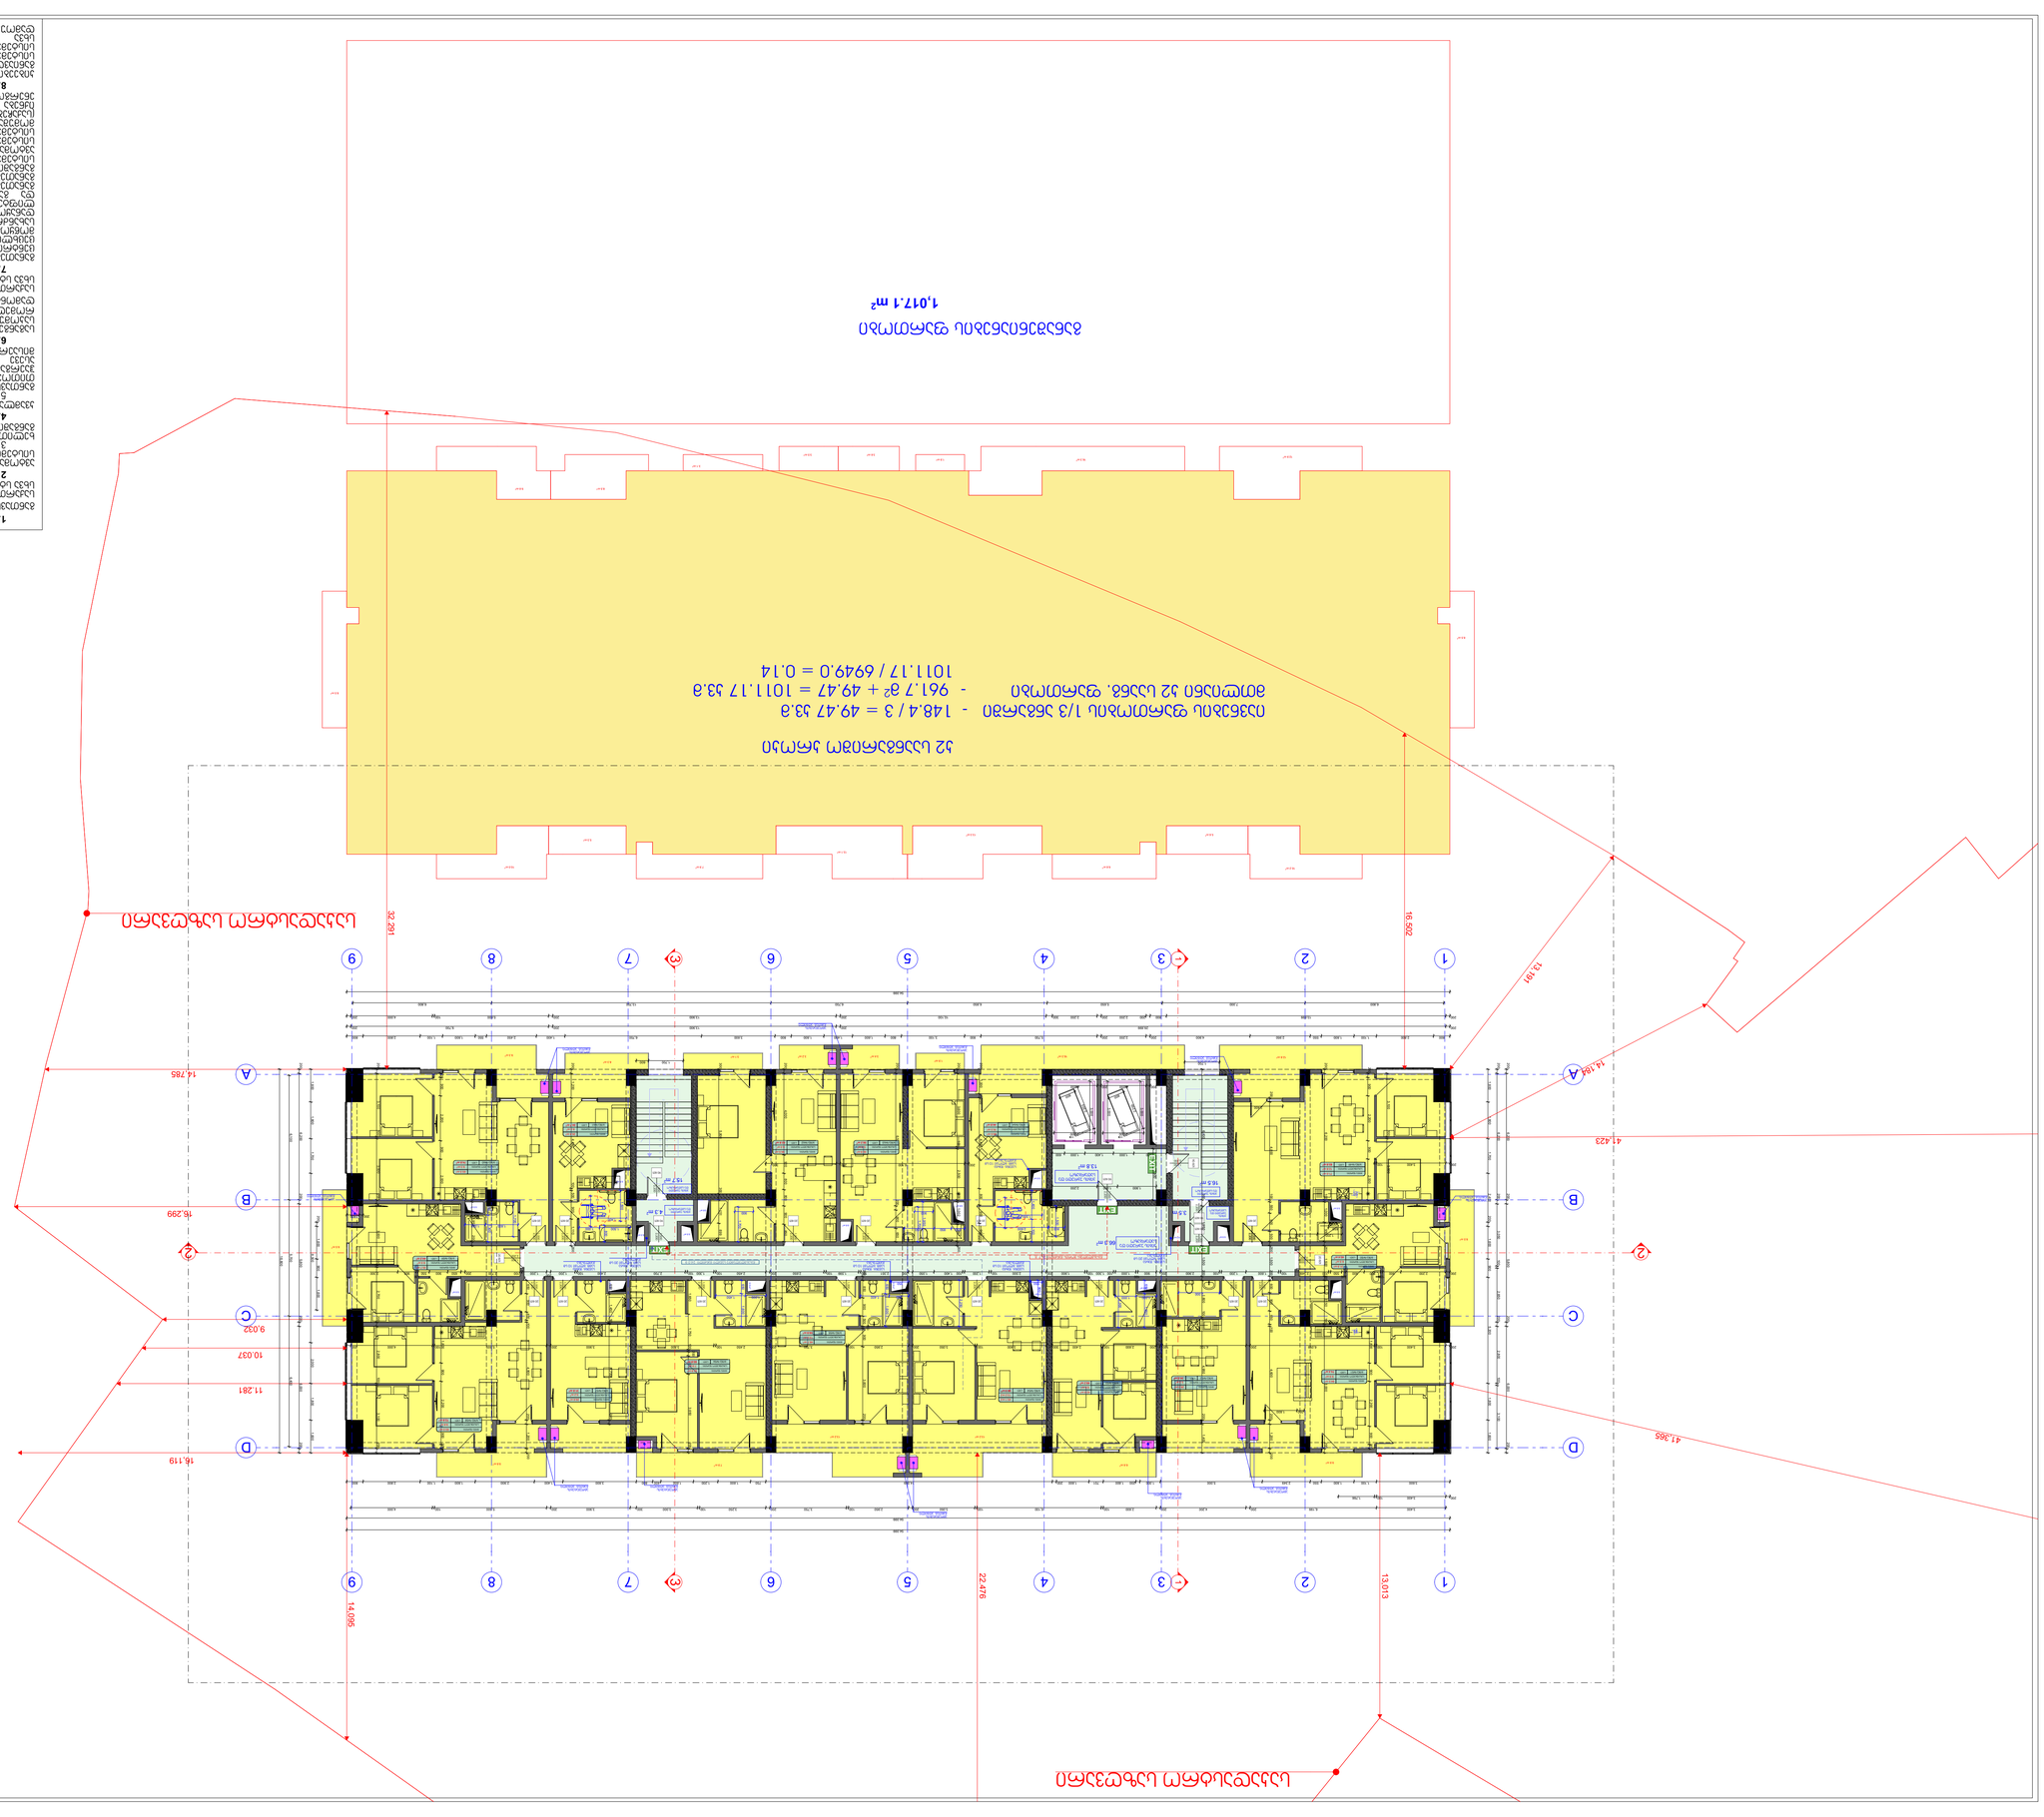



























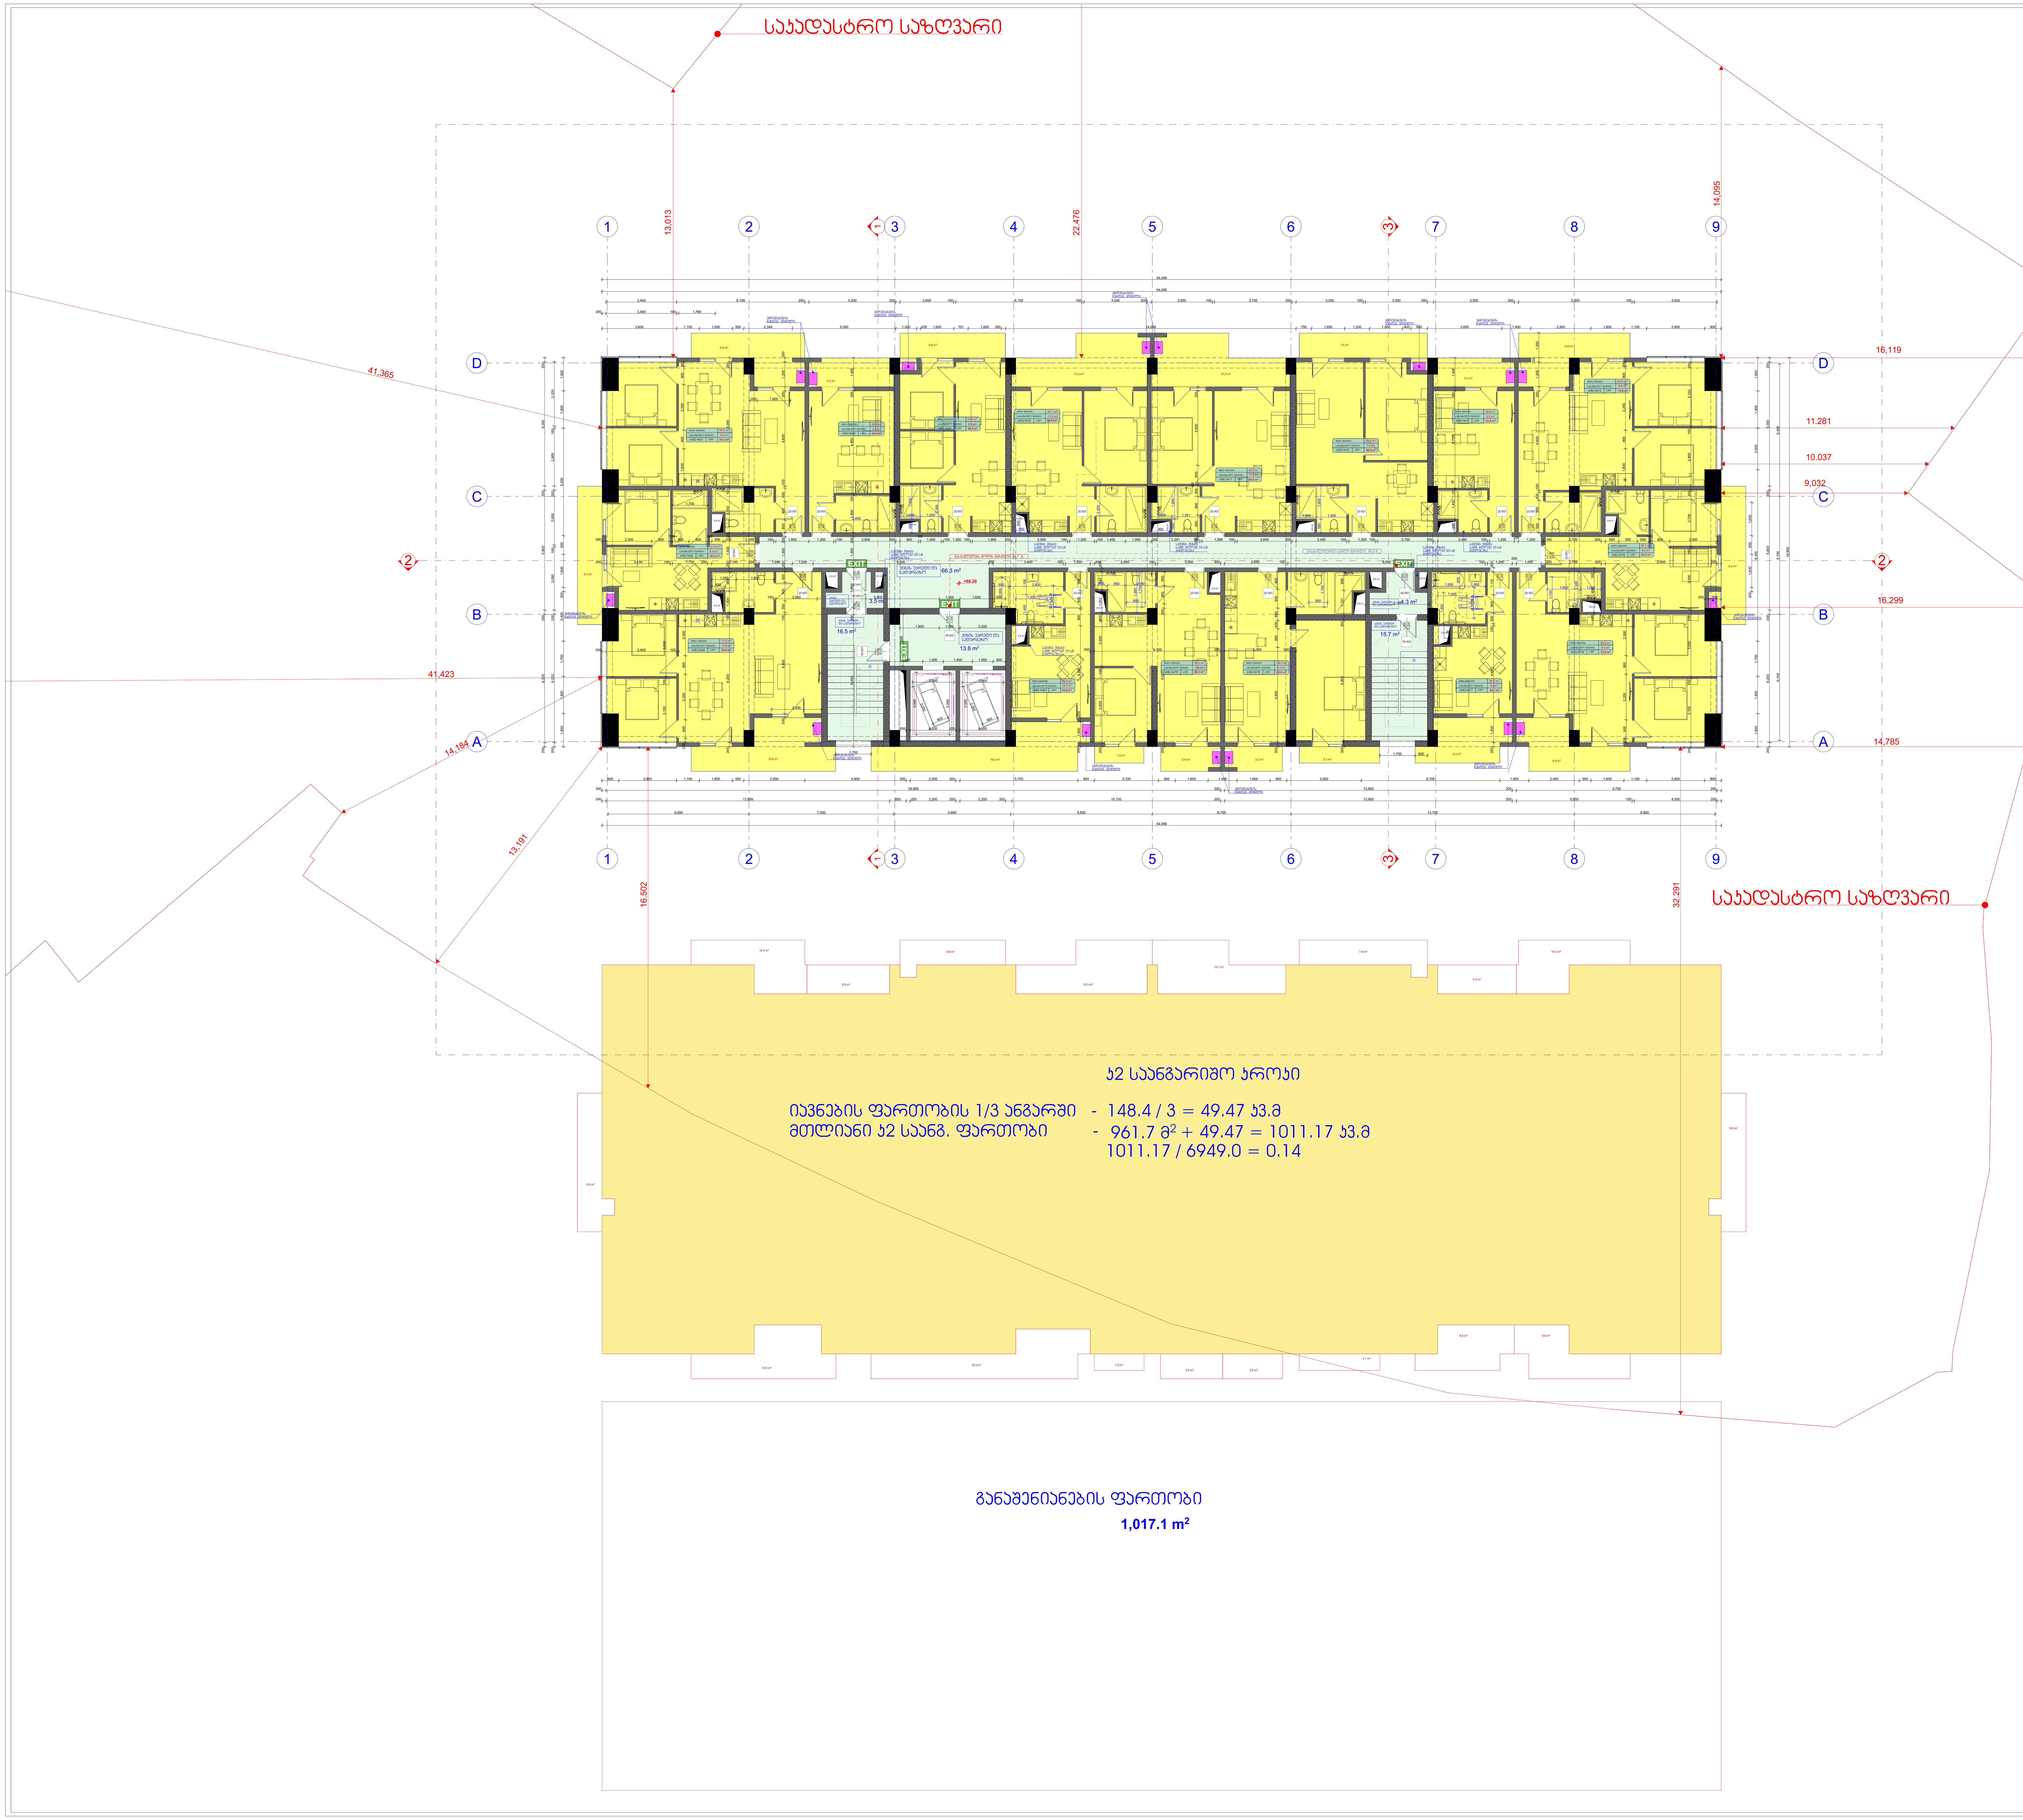

პირობითი აღნიშვნები

- ღერძის ხაზი
- საკადასტრო საზღვარი
- ჭრილის ხაზი
- ბლოკის კედელი
- გაძლიერებული ბეტონის კედელი-სვეტი
- გათბობა-კონდიცირების ადგილი
- მისაწვდომი ცვლა გზა
- გასასვლელამდე მისადგომი მანძილი
- ღიობი ფილაში
- კედლის ცეცხლმედეგობა (ერთსაათიანი)
- კედლის ცეცხლმედეგობა (ორსაათიანი)
- საცხოვრებელი დაკავებულობა
- სადარბაზო
- გრუნტი
- მწვანე საფარი
- ჩრდილოეთის აღნიშვნა
- +0.00 ნიშნული
- კარის ცეცხლმედეგობა
- საყრდენი კოლონა

შიდა ფართი:	0.0 მ²
საზაფხულო ფართი:	0.0 მ²
სულ:	0.0 მ²

ექსპლიკაცია

1. კიბის უჯრედის და სადარბაზოს ფართობი: 120.1 მ²
2. ავტოსადგომის ფართობი: 0.00 მ²
3. დამხმარე ფართობი: 0.00 მ²
4. საცხოვრებელი ფართობი: 736.3 მ²
5. საოფისე ფართობი: 0.00 მ²
6. საზაფხულო ფართობი: 146.6 მ²

კ1 0.00 მ²
კ2 980.07
კ3 0.00 მ²
განაშენიანების ფართი: 1017.1 მ²

შენიშვნა

1. ნახაზები მომზადებული მისაწვდომობის ეროვნული სტანდარტების მიხედვით.
2. ზომები მოცემულია მილიმეტრებში.
3. შენობაში მონოლითური კოლონების, რიგელების რაოდენობა და კონფიგურაცია შეიძლება შეიცვალოს შენობის გაბარიტების და ვიზუალის უცვლელად, კონსტრუქტორის მოთხოვნის საფუძველზე
4. პროექტში ნაჩვენები რელიეფის კონფიგურაცია შეიძლება შეიცვალოს მცირედით
5. ვიტრაჟების კარისა და სხვა ღიობების მოძრავი ფრთების მიმართულება და რაოდენობა შეიძლება იყოს სხვადასხვა, შესაბამისად შეიძლება შეიცვალოს პროფილის სისქე.

1. სახანძრო მილდგარები განთავსდება **NFPA 14-** ის ან საქართველოში აღიარებული სხვა სტანდარტის შესაბამისად.
2 . შენობა აღიჭურვება ავტომატური სახანძრო გამაფრთხ სისტემით.
3. შენობაში განთავსდება ხელით სამართავი სახანძრო განგაშის კოლოფები.
4. შენობა აღიჭურვება ჰაერის ამომწოვი სისტემით.
5. არხის ჰაერის მომჩენები განთავსდება კონდიცირების თითოეული სისტემის და ჰაერგამწოვ მთავარ არხებში, ასევე ყველა ასეთი სისტემის მისაერთებლებთან.
6. შენობა აღიჭურვება სავანგებო ხმოვანი განგაშის საკომუნიკაციო სისტემით, რომელიც დაგეგმარდება და დამონტაჟდება **NFPA 72-** ის ან საქართველოში აღიარებული სხვა სტანდარტის შესაბამისად
7. ელექტროენერგია და განათება ხანძრის საკონტროლო ცენტრისთვის, ვენტილაციის და ცეცხლის ავტომატური აღმომჩენი მოწყობილობები, ლიფტები და სახანძრო - სამაშველო დანაყოფისათვის მისადგომი ლიფტები, გასასვლელი ნიშნები და გასასვლელი საშუალებების განათება, ლიფტის კაბინის განათება, სავანგებო ხმოვანი განგაშის საკომუნიკაციო სისტემები, ცეცხლის ავტომატურად აღმომჩენი სისტემები, სახანძრო განგაშის სისტემები, ელექტროენერგიაზე მომუშავე სახანძრო ტუმბოები (საქაჩები), უწყვეტი უზრუნველყოფილი იქნება შესაბამისი სათადარიგო ენერგომომარაგების სისტემით.
8. დერეფნები, კიბეები, კიბეების და ლიფტების ფოიე განიავდება მექანიკური განიავების სისტემებით. აღნიშნული სისტემები იქნება ერთმანეთთან და სხვა სისტემებისაგან დამოუკიდებელი.

შპს „მეგობრობა ორთაჭალა" ს/კ 400333894		
თანამდებობა	გვარი	ხელმოწერა
დირექტორი	მ. არევაძე	
არქიტექტორი	ვ. ქორჭიკაშვილი	
კონსტრუქტორი	ლ. ზამბახიძე	
დაამუშავა	ვ. ქორჭიკაშვილი	

დამკვეთი:	შპს „მეგობრობა ორთაჭალა" ს/კ 400333894

პროექტის სახელწოდება:
მრავალფუნქციური შენობა
(საზოგადოებრივ-საცხოვრებელი)

ქ. თბილისი, გორგასლის ჩიხი, №2.
ს/კ 01.18.09.005.012

მასშტაბი	ნახაზის დასახელება
1:150	XXIX სართულის გეგმა +88.20 ნიშნულის სართულის გეგმა

სტადია	თარიღი	ფორმატი
არქ. ნაწილი	15/08/2022	A1

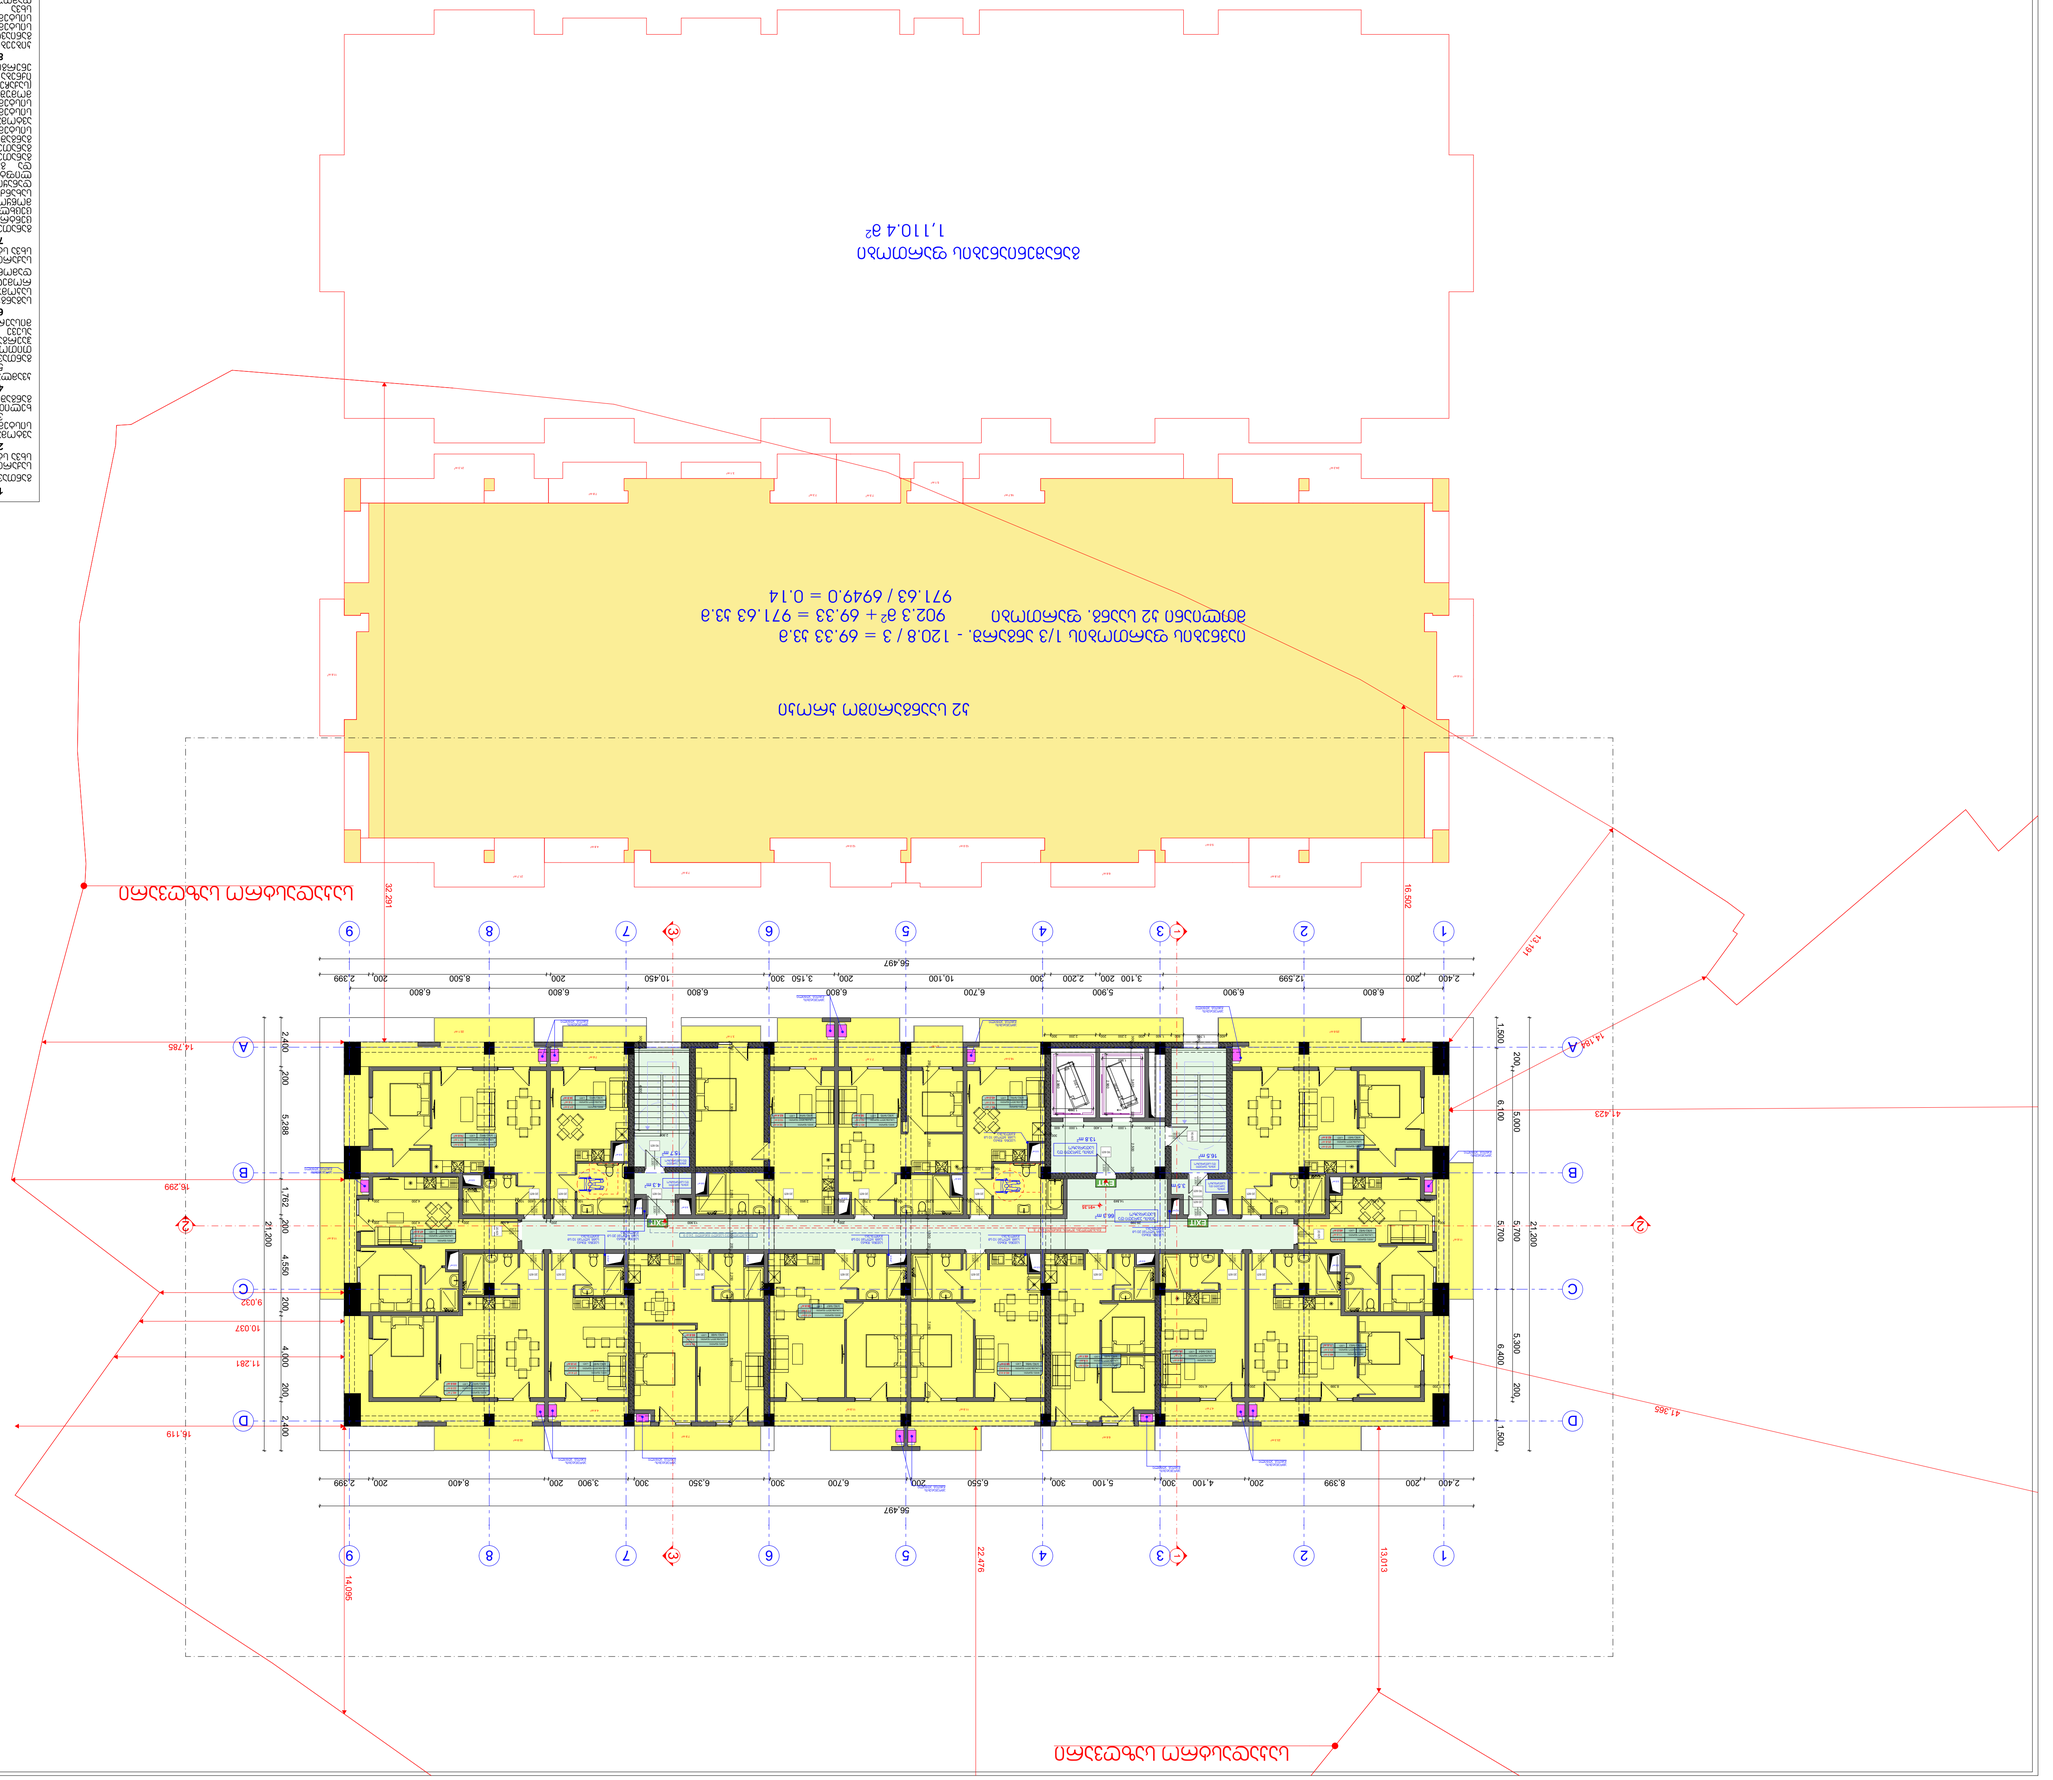



























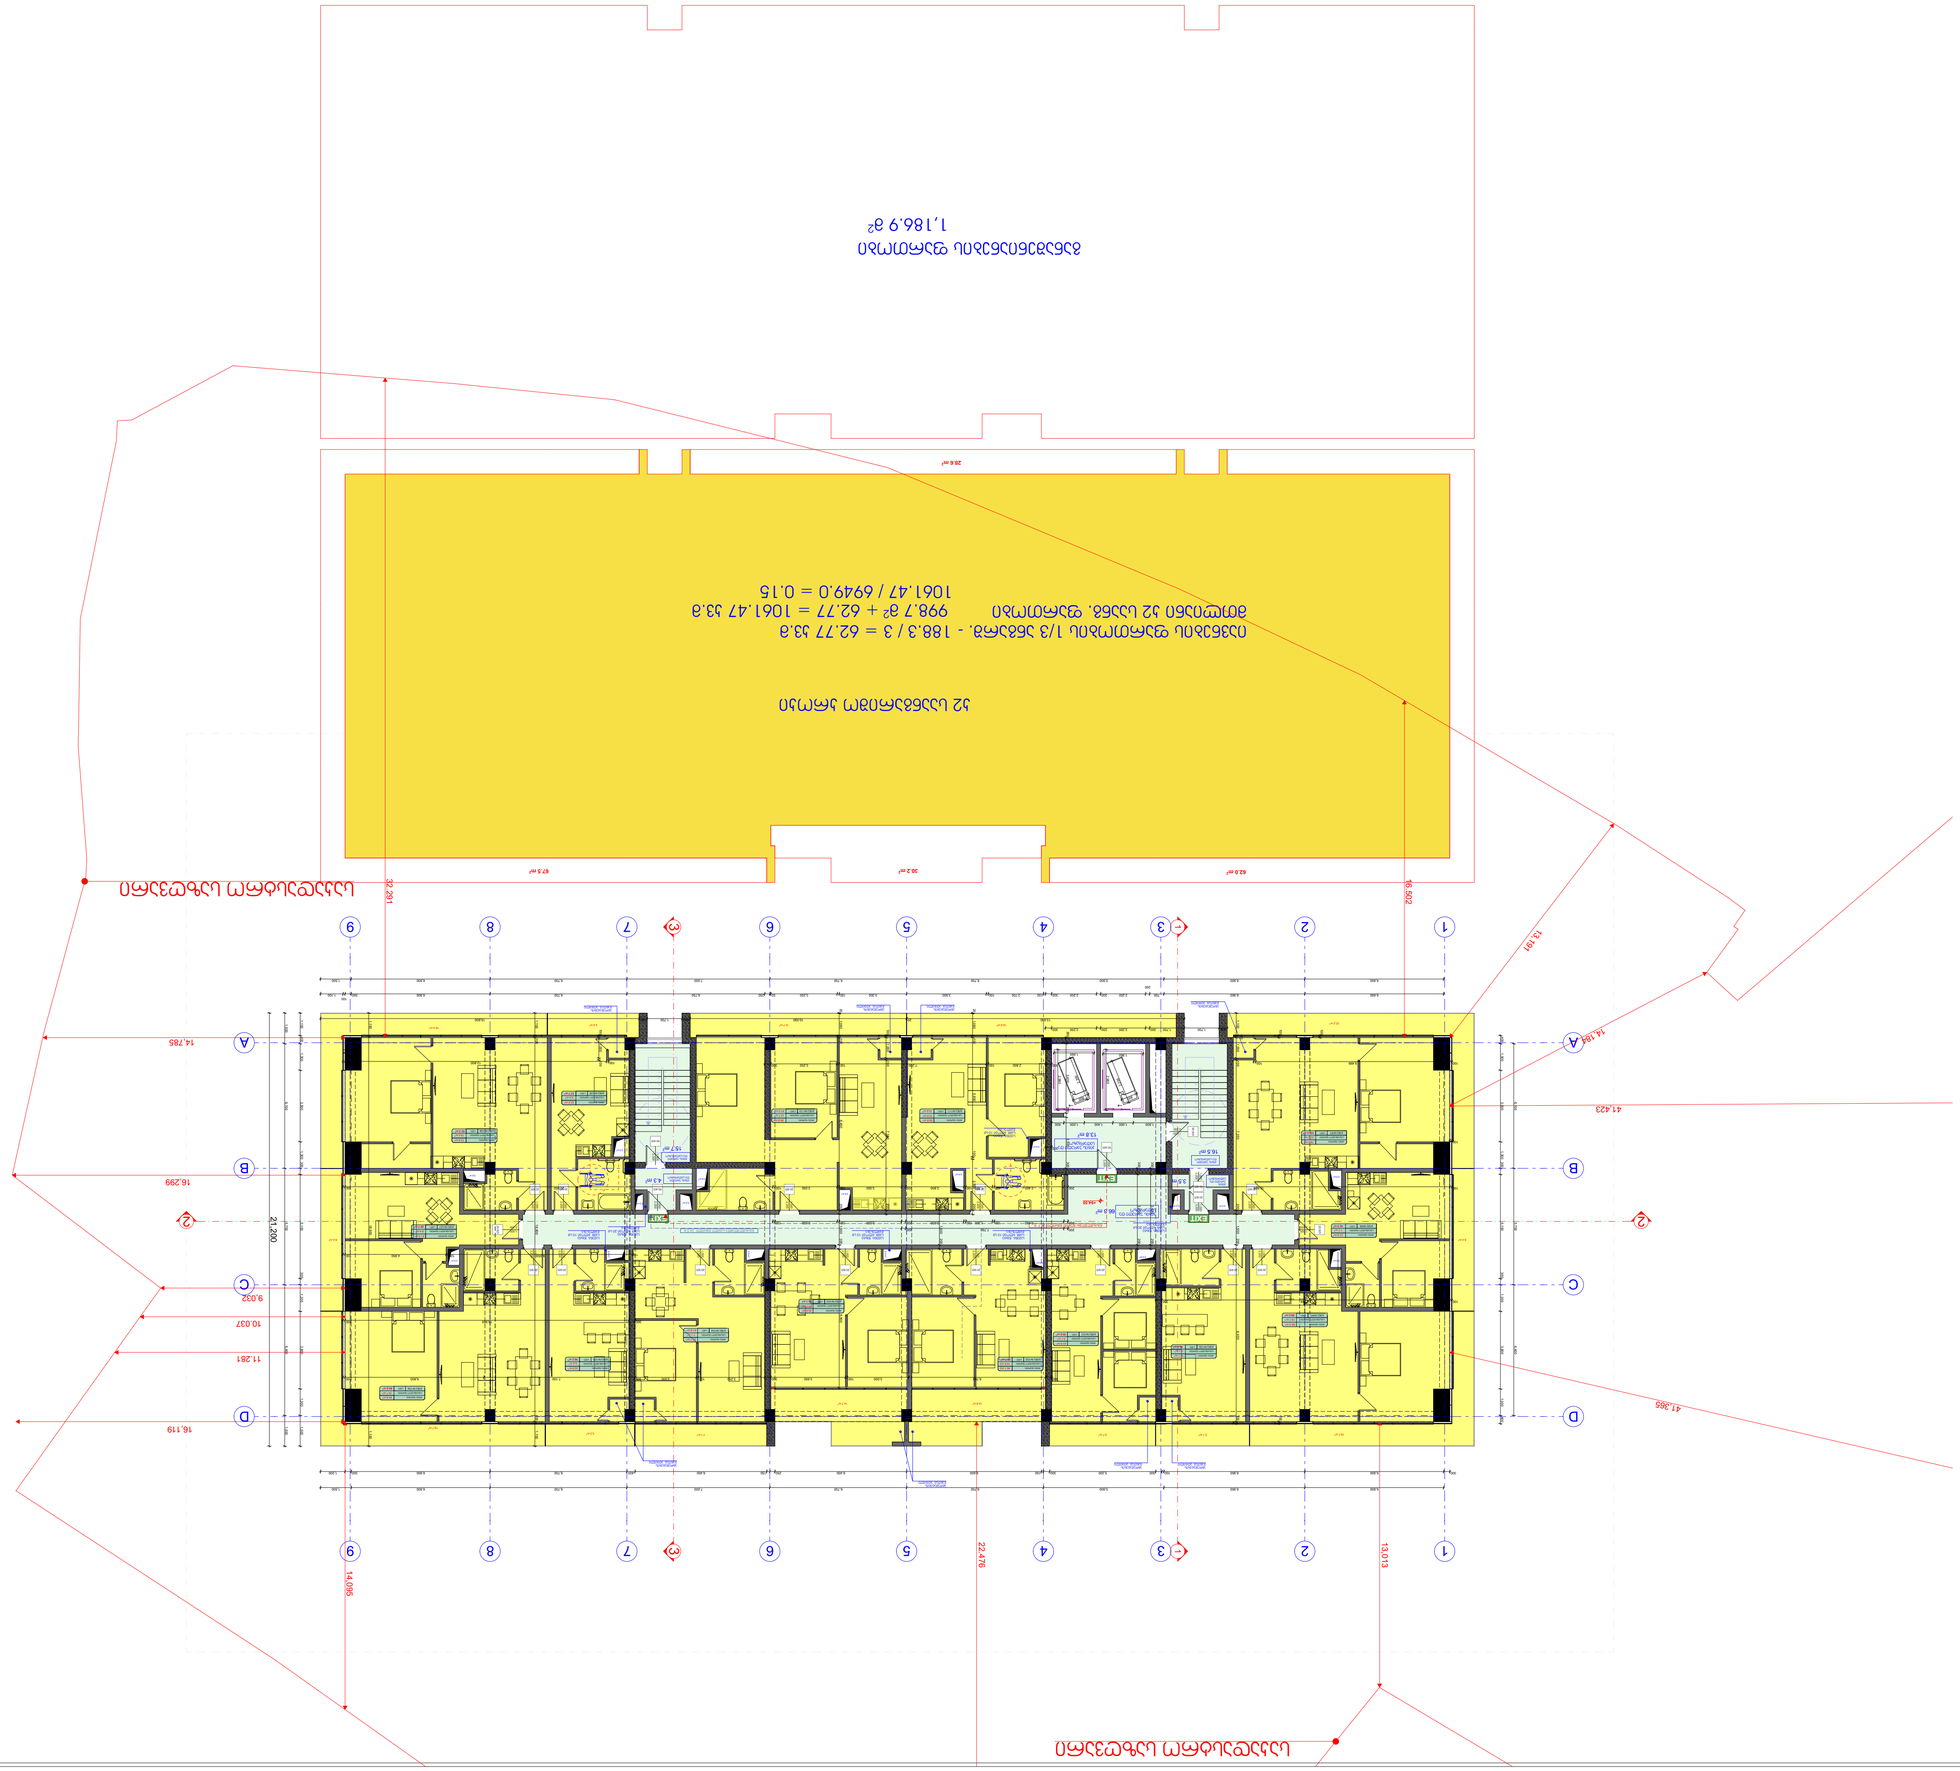

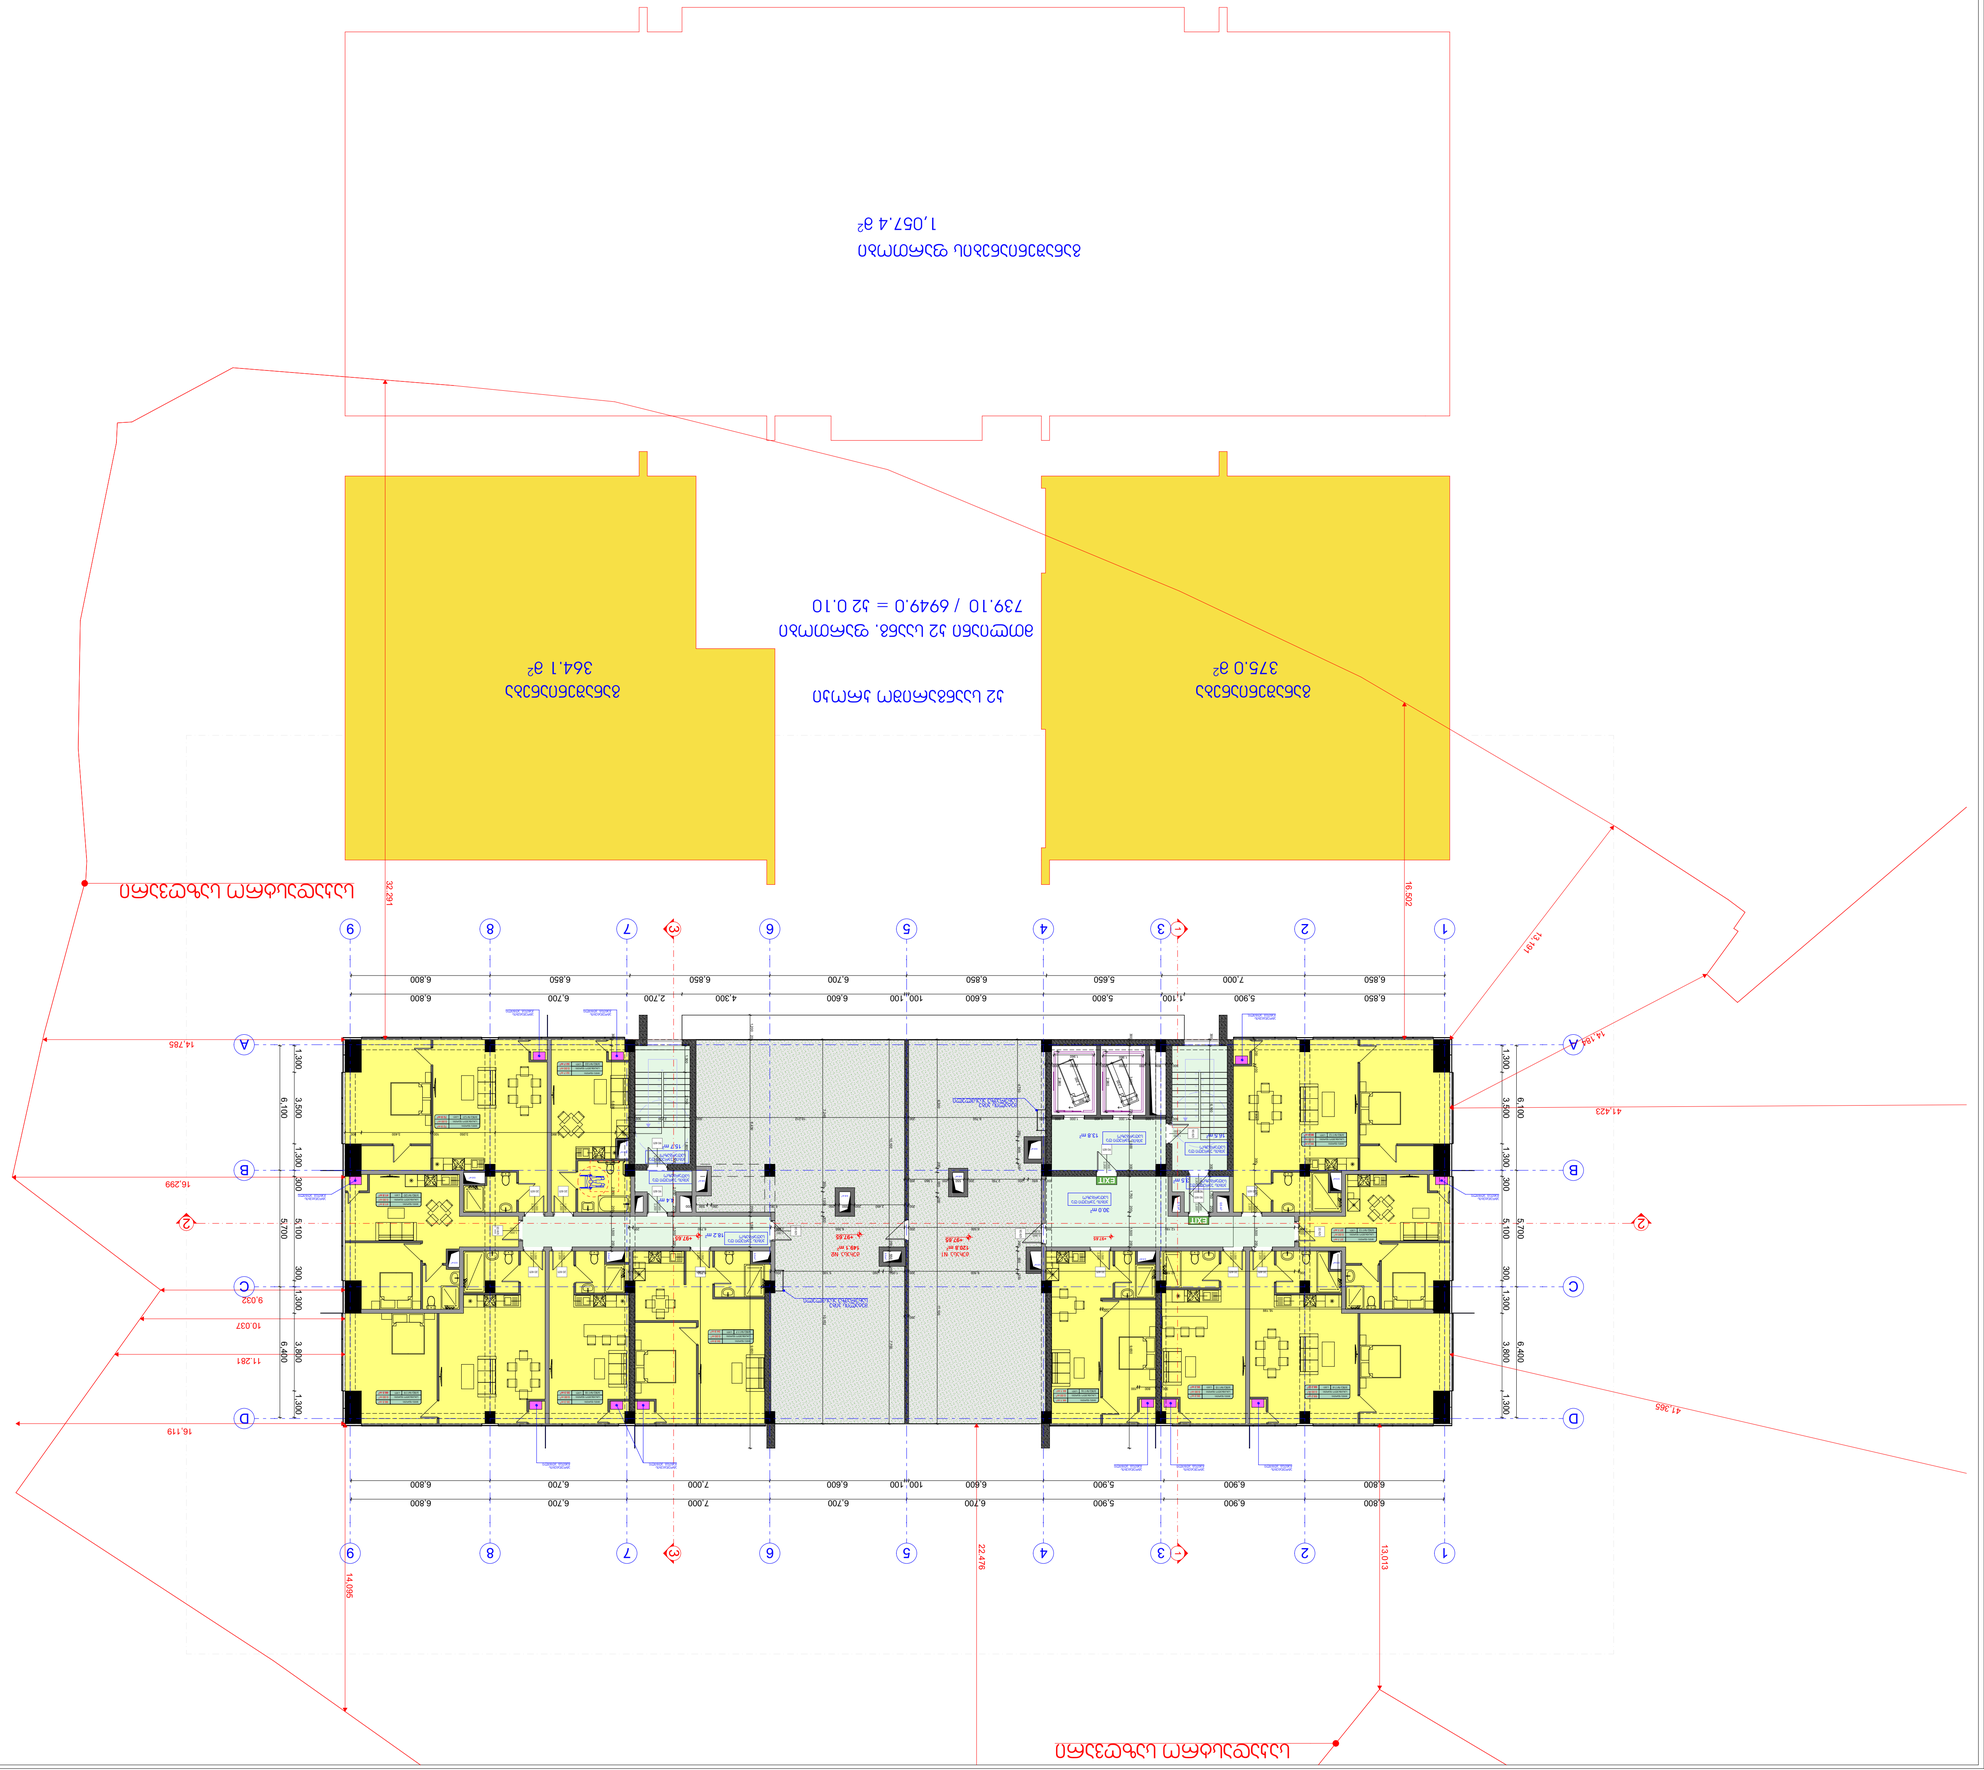

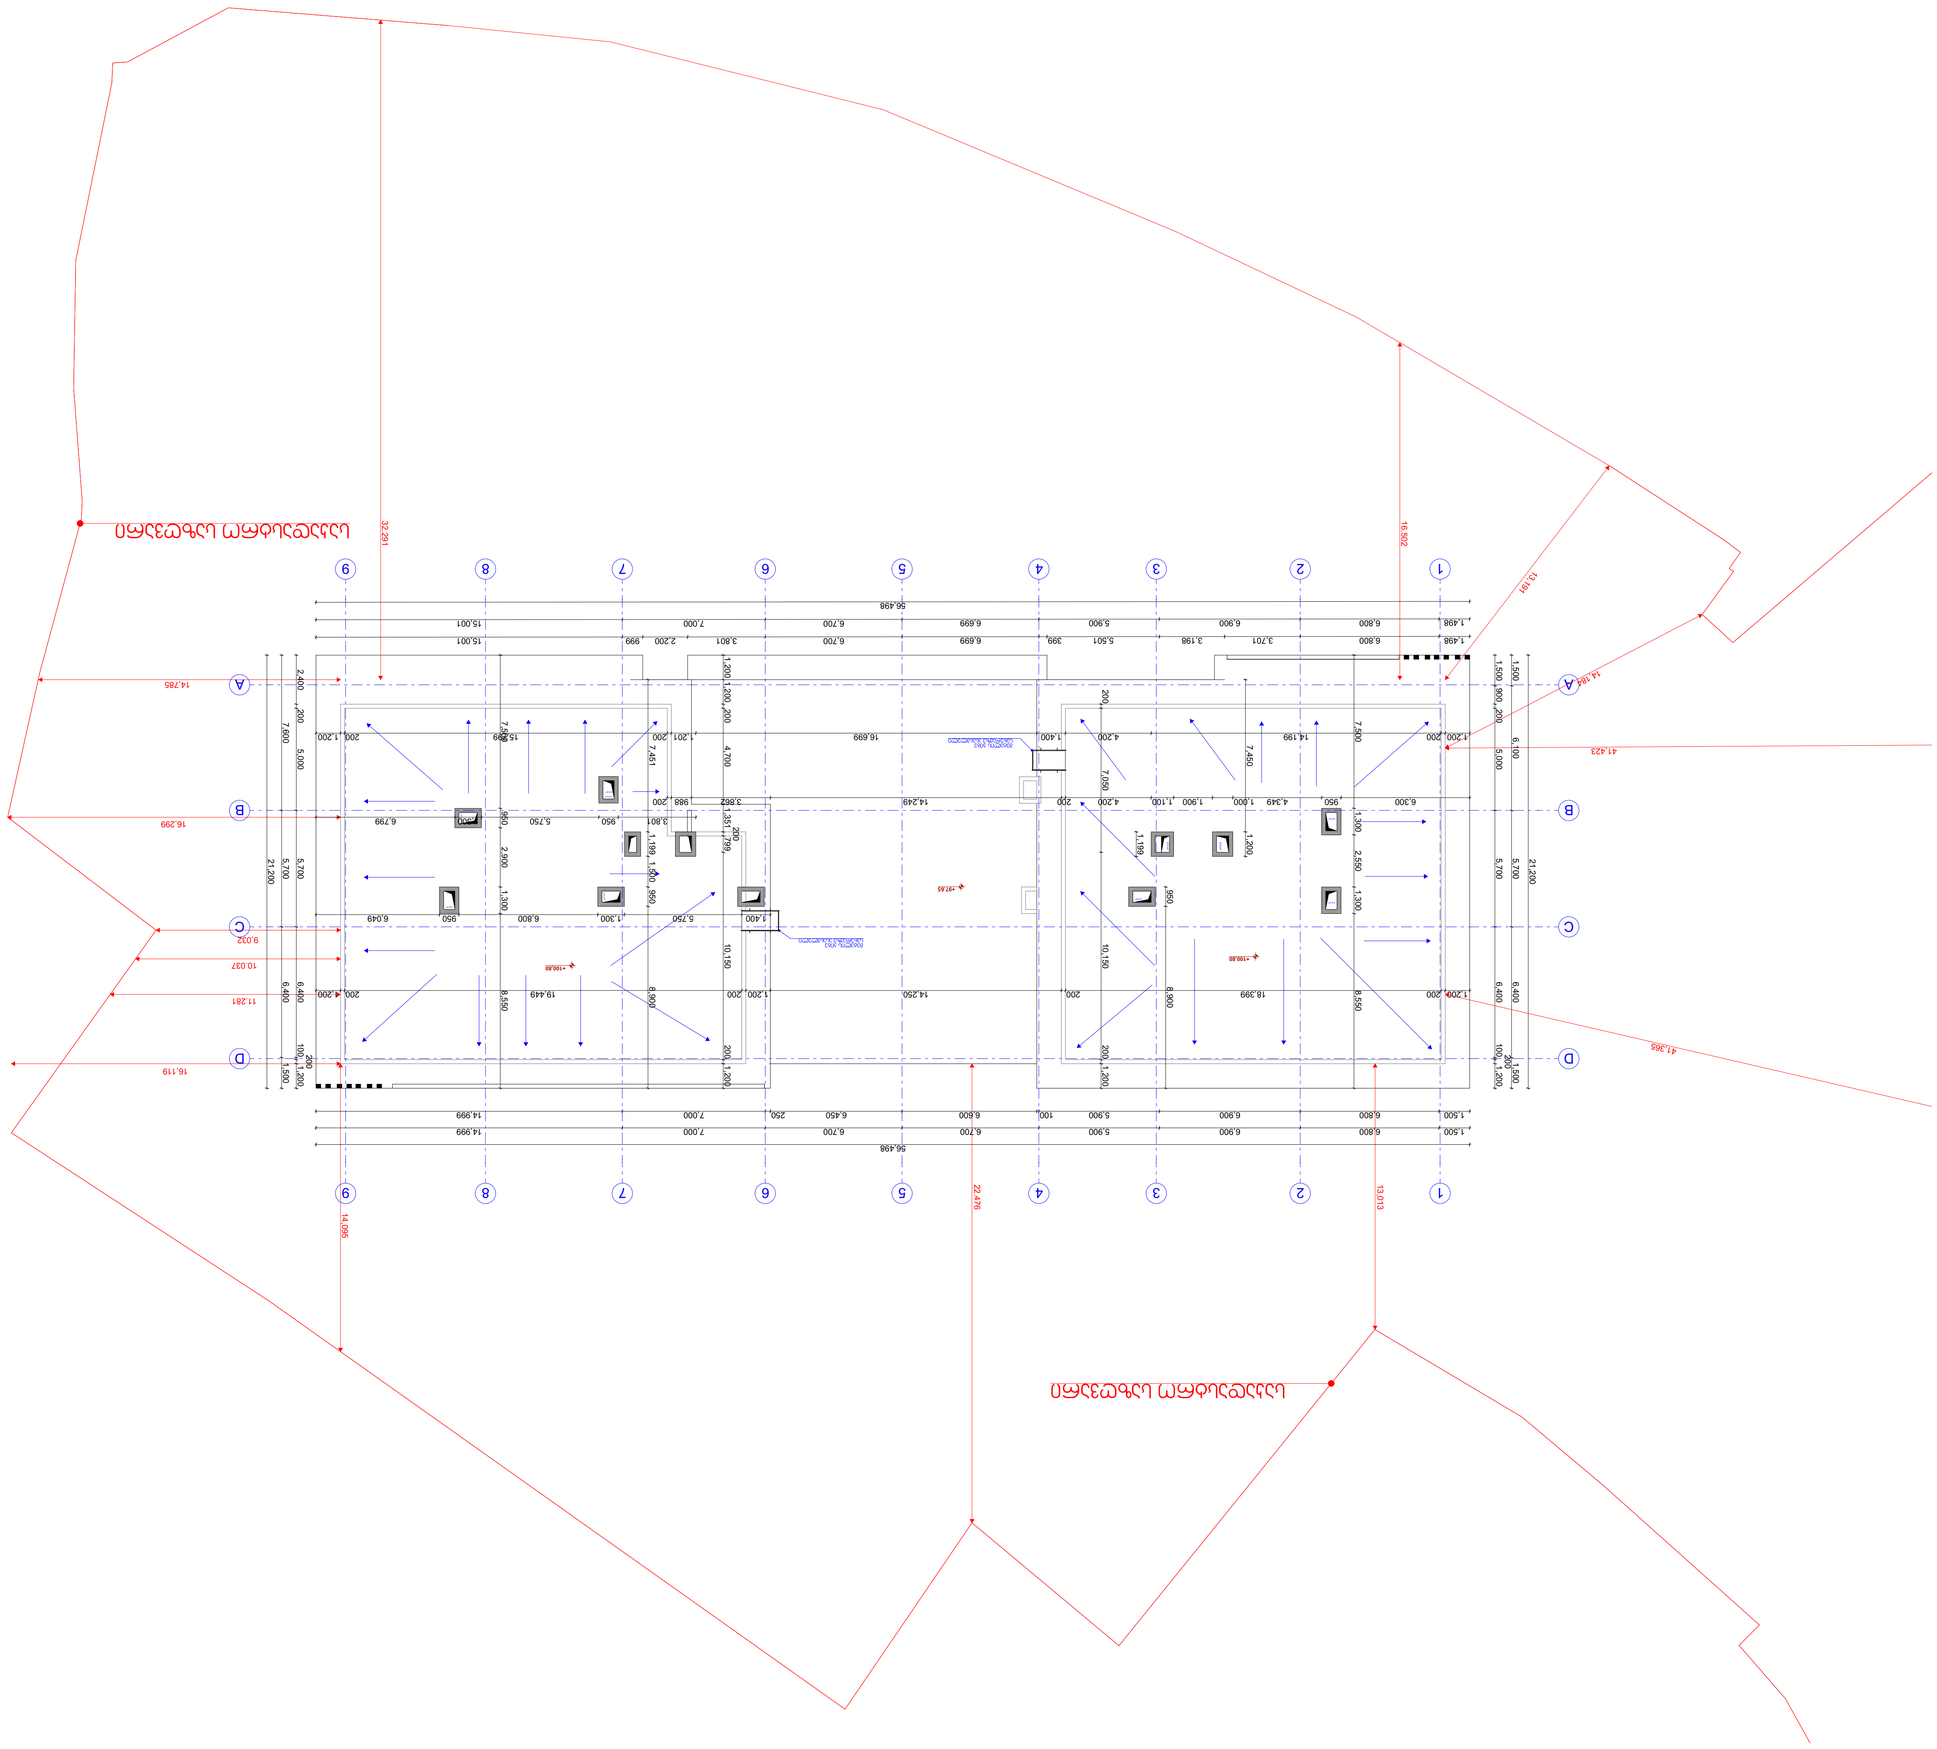







