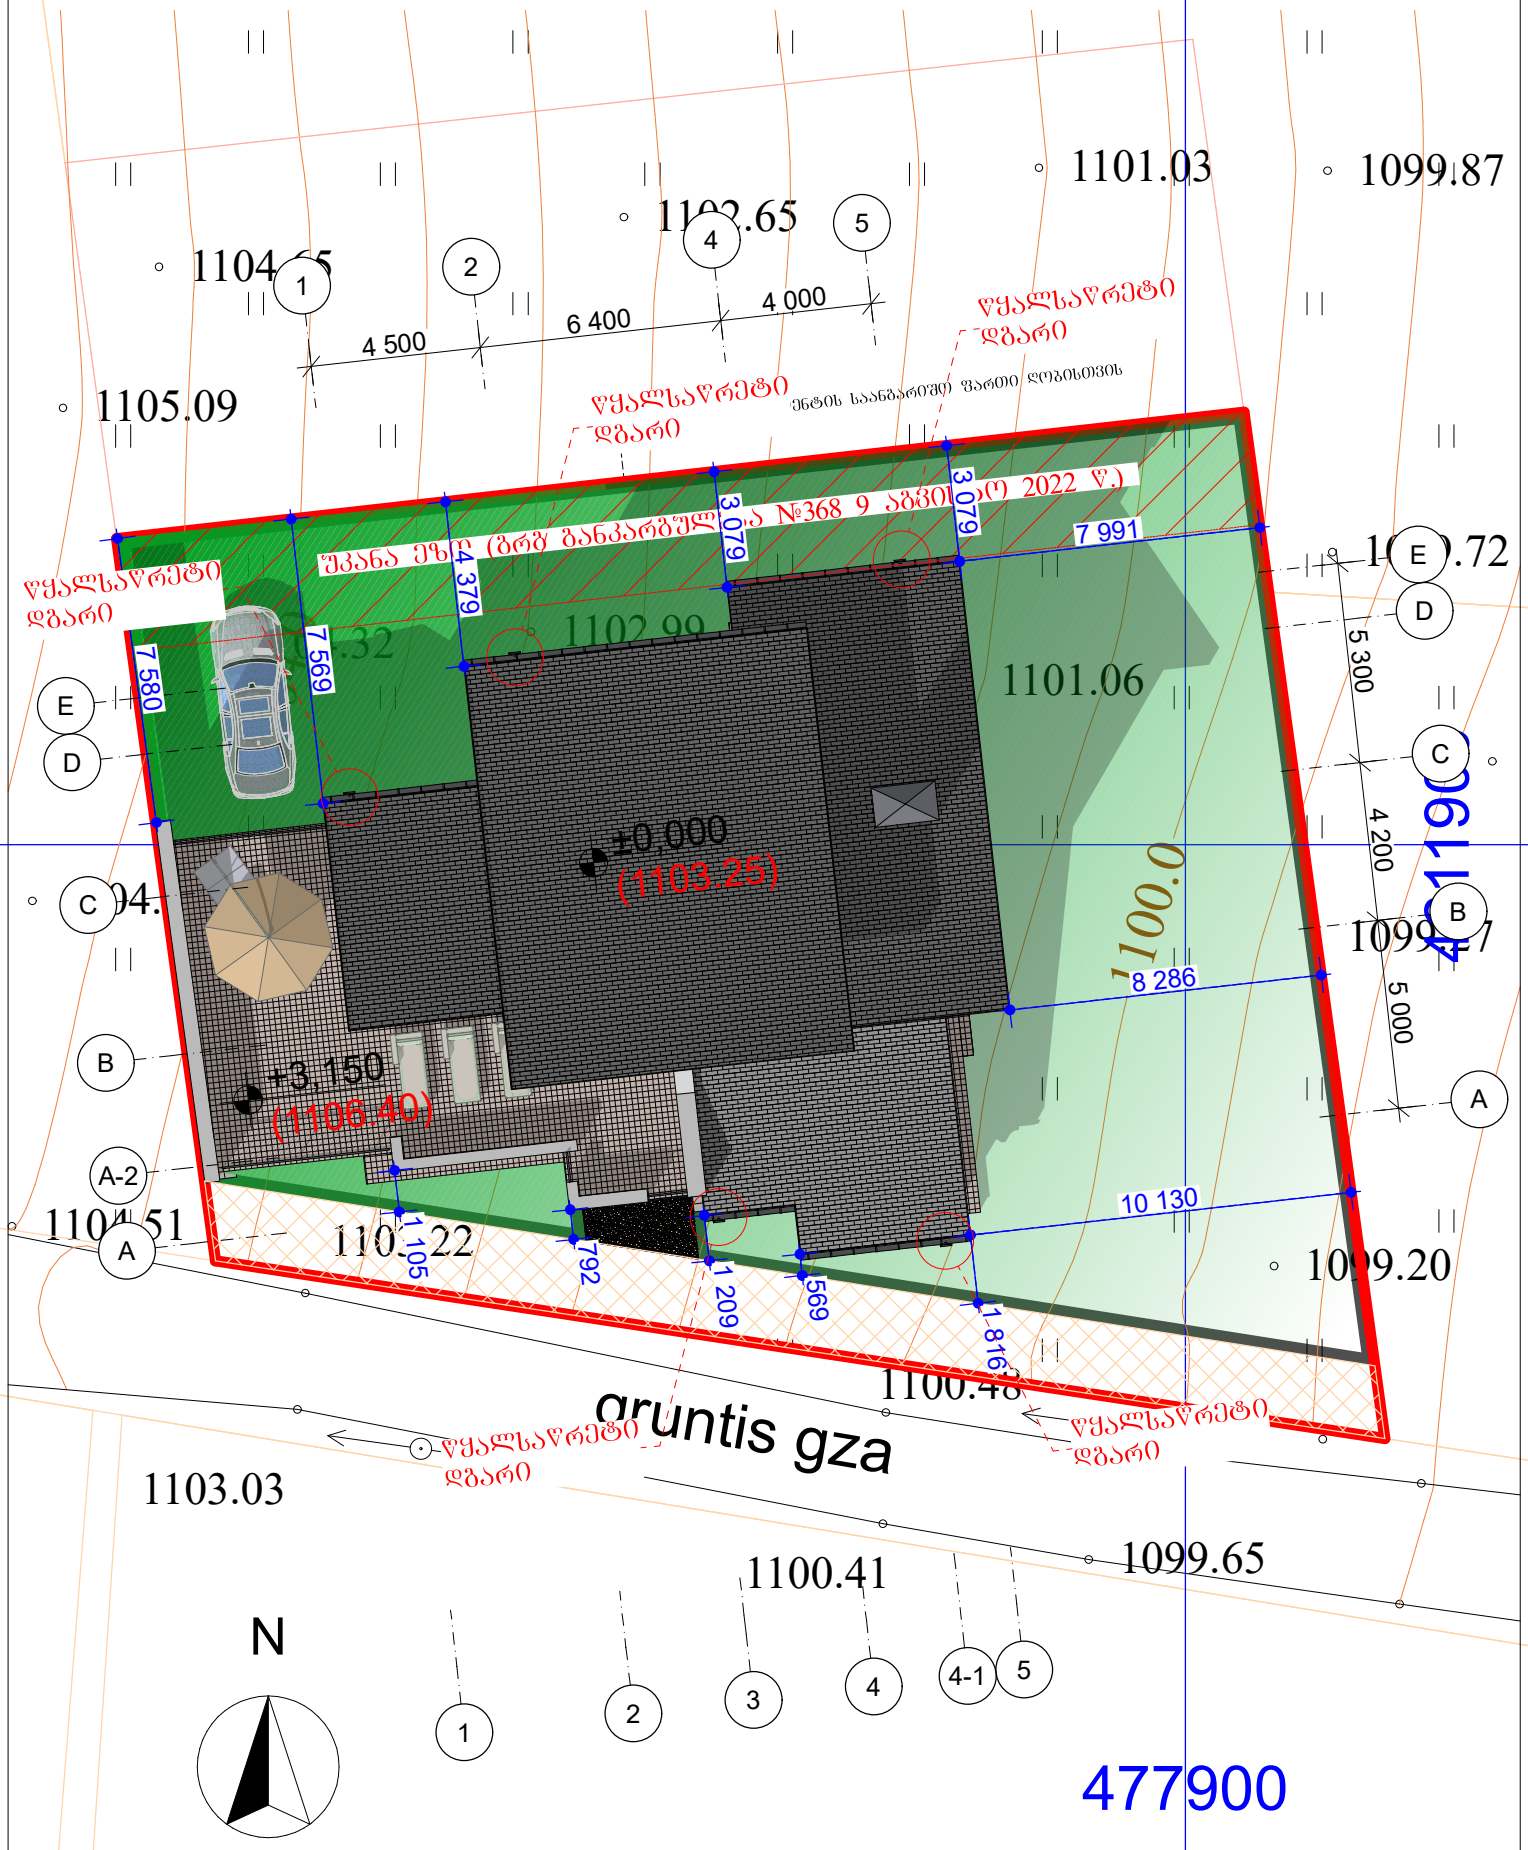
# გენგეგმა


1101.03
1099.87
1102.65
1104.65
1105.09
1102.99
1101.06
1100.0
1100.48
1099.20
1103.03
1100.41
1099.65
1102.72
1099.27
1110.51
110.22
1104.94
1102.32
4 500
6 400
4 000
5 300
4 200
5 000
7 991
8 286
10 130
7 580
7 569
4 379
3 079
3 079
1 105
792
1 209
569
1 816
±0,000
(1103.25)
+3,150
(1106.40)
ყველა ეზო (გრგ განკარგულება №368 9 აგვისტო 2022 წ.