ტოპოგრაფიული რუკა

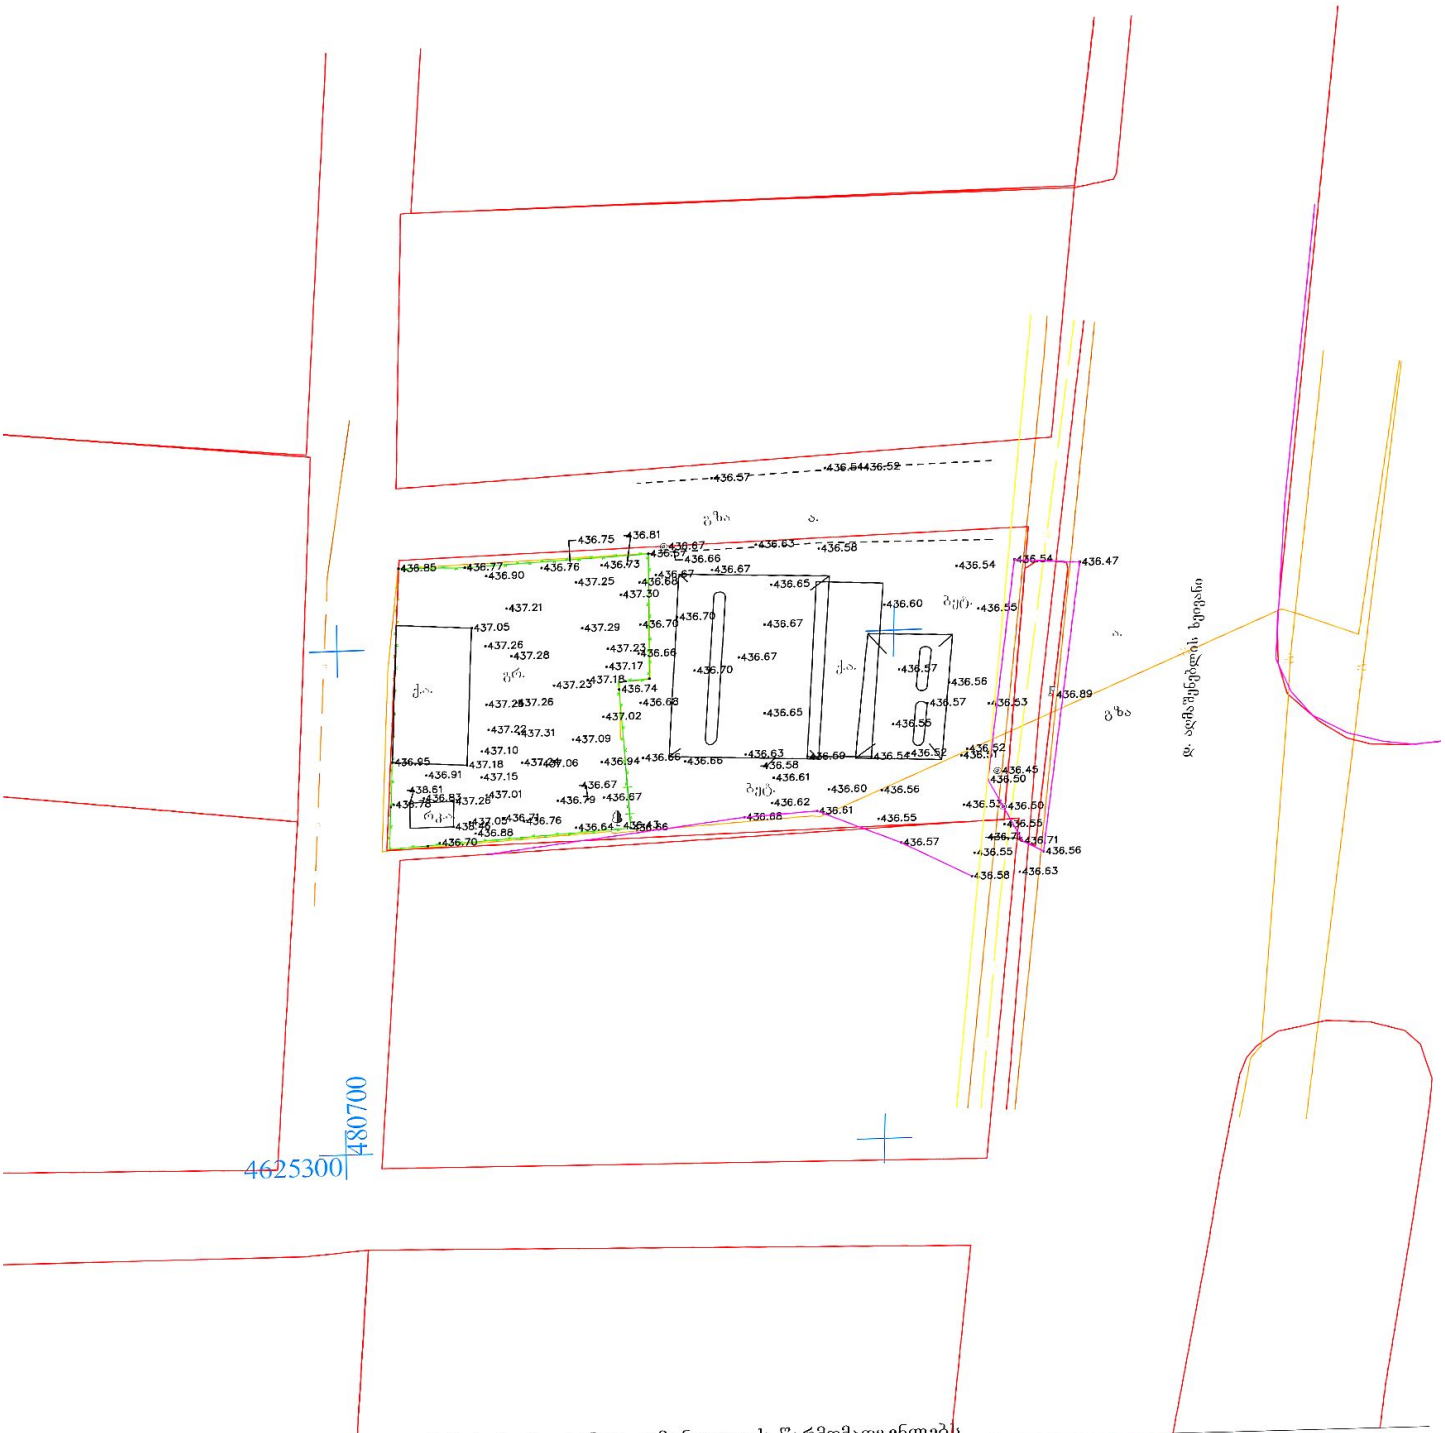

მენიშვნა1) მიწის სამუშაოების შესრულებისას შეატყობინეთ კომუნიკაციის წარმომადგენლებს

პირობითი აღნიშვნები			01.72.14.034.178		
მიწისქვეშა კომუნიკაციები	ნაკვეთის საზღვარი	ბუნქი	ცოცხალი ღობე	კორექტირებული	შპს "ორიენტირი"
გაზის მილი	შენობა	ვარდის ბუნქი	ტრანსფორმატორი	რეგისტრირებული	ტელ: +995 599-74-32-12
დენის კაბელი	არკა	გამსმარი ხე	რადიო ან ტელე ანძა	ღობე	
კანალიზაცია	სერვიტუტი	სამეთვალყურეო ჯები	ლამპიონები	ბორდიური	
წყლის მილი	ფარდული	ძეგლი	ელექტრო ბოძი	ბეტონი	
	კიბე	შადრევანი	რკინიგზა	კედელი	
	ფოთლოვანი ხე	ონკანი	იზოპიფსი	საყრდენი კედელი	
	წიწვოვანი ხე	წყარო ან ჭა	მთავარი იზოპიფსი	ბილიკი	
	ხეხილის ხე	ბენზინგასამართი სადგური		გზის კონტური	
				ფლატე	

დირექტორი	ლ. ლაშაური
შეასრულა	რ. ფირყულაშვილ
დამკვეთი	
მისამართი	ქ. თბილისი, დავით აღმაშენებლის ხეივანი 144
	09.132022