ფოტო-ფიქსაცია

ქალაქი თბილისი , ქუჩა ჯიქია , მიმდებარე ტერიტორია , (ნაკვეთი №16) (01.14.05.008.061)
მოქ: კახა დვინიანიძე (60002009681) საკუთრებაში არსებული 473.00 კვმ
არასასოფლო-სამეურნეო დანიშნულების მიწის ნაკვეთის და მისი მიმდებარე
ტერიტორიის ტოპოგრაფიული

გეგმა

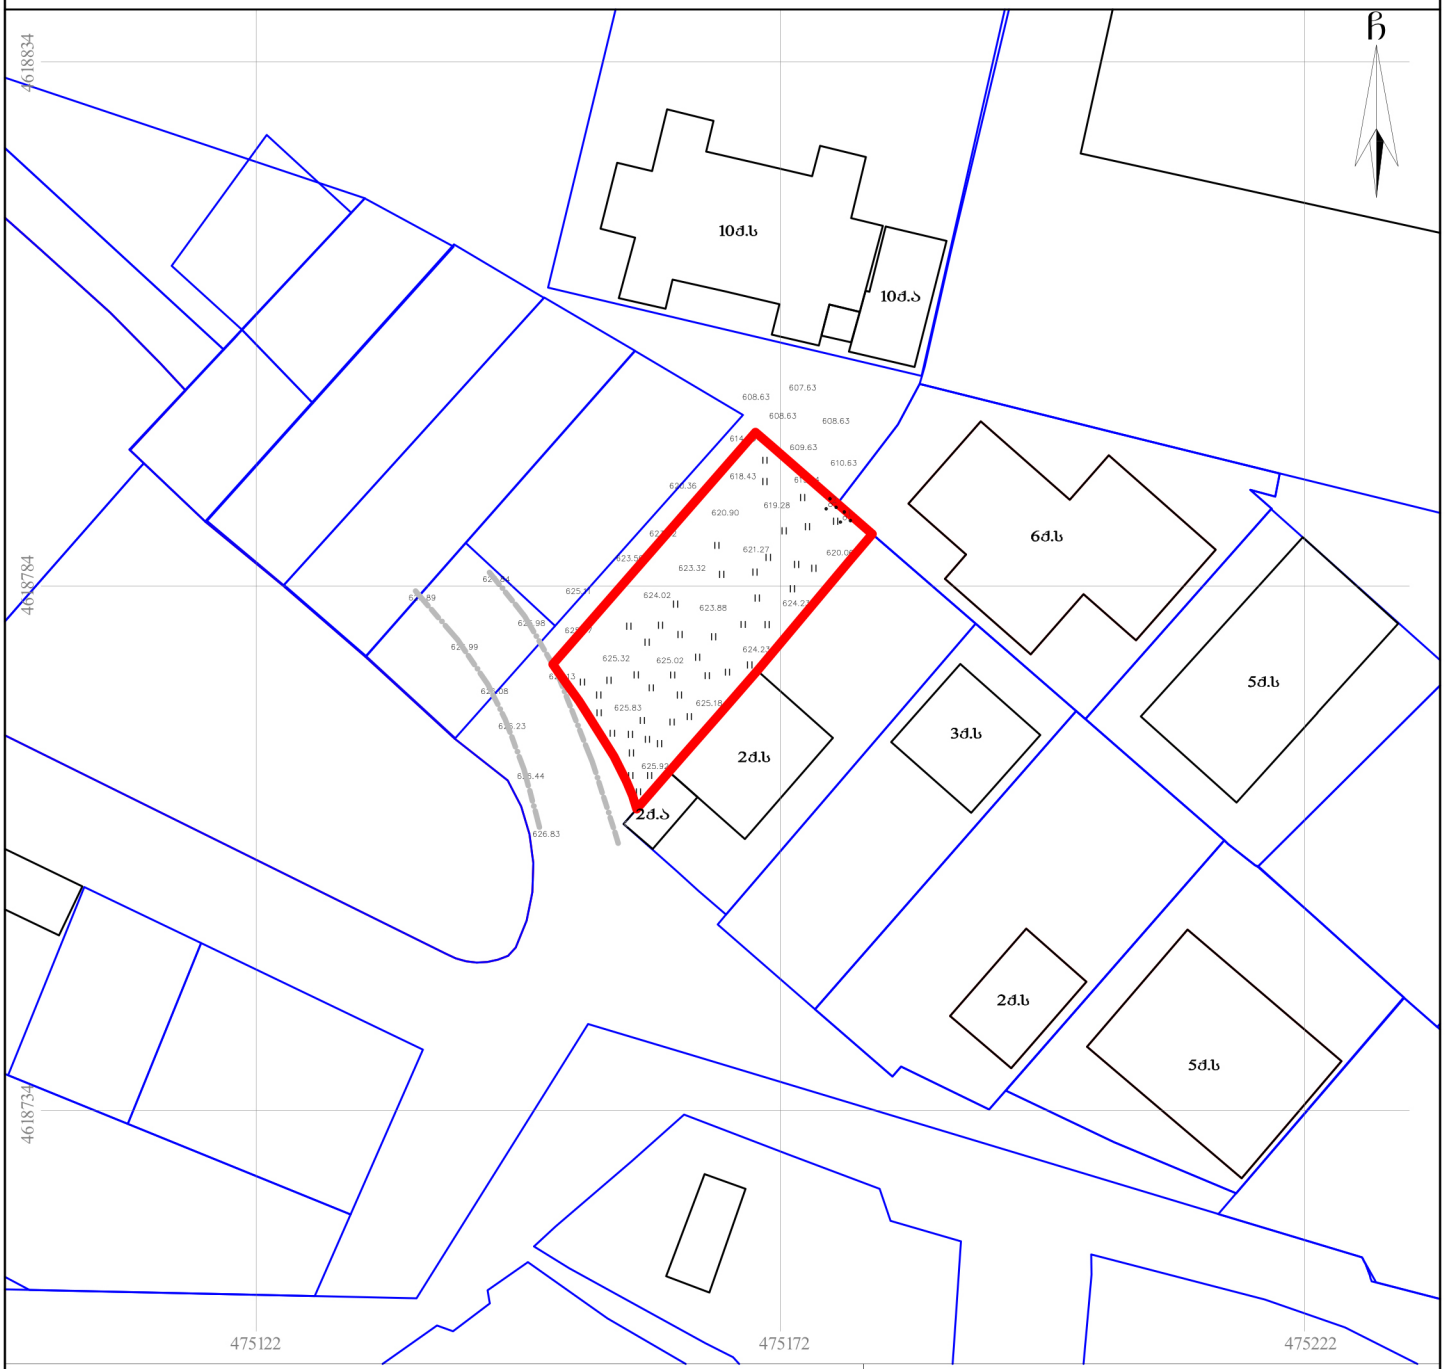

პირობითი აღნიშვნები

WGS 1984-ის კოორდინატთა სისტემის UTM პროექცია

საცხ. შენობა	ხის ღობე	წყალგაყვანილობა	
არასაცხ. შენობა	ღობე	გაზი	
ფარდული	ქვის კედელი	კანალიზაცია	
მშენებარე შენობა	კედელი	სანიაღვრე	
სატრანსფორ. ჯიხური	ფლატე	კაშირგაბმულობა	
ხეები	რკინიგზა	ელ. ქსელები	
გარე განათება	სამეთვალყურეო ჭები	გათბობა	
	ელ. გადამცემი ხაზი		

შენიშვნა:1) გეგმაზე დატანილია საჯარო რეესტრში რეგისტრირებული ნაკვეთის სახღვარი

2) მიწის სამუშაოების შესრულება შეათანხმეთ კომუნიკაციის წარმომადგენლებთან

შ.პ.ს "აი დი სფეისი" ს/ნ 400148899
მის: ქ. თბილისი, გლდანი-ნაძალადევის
რაიონი, მ.მწყსხის ქ. №26
ტელ: 592 92 63 00

დირექტორი:	ი. ხავთასი	
აზომა:	დ. მუნჯიშვილი	
დახაზა:	დ. მუნჯიშვილი	
მაშტაბი: 1:500		თარიღი: 05.08.2020

gengegma
masS t abi 1:500

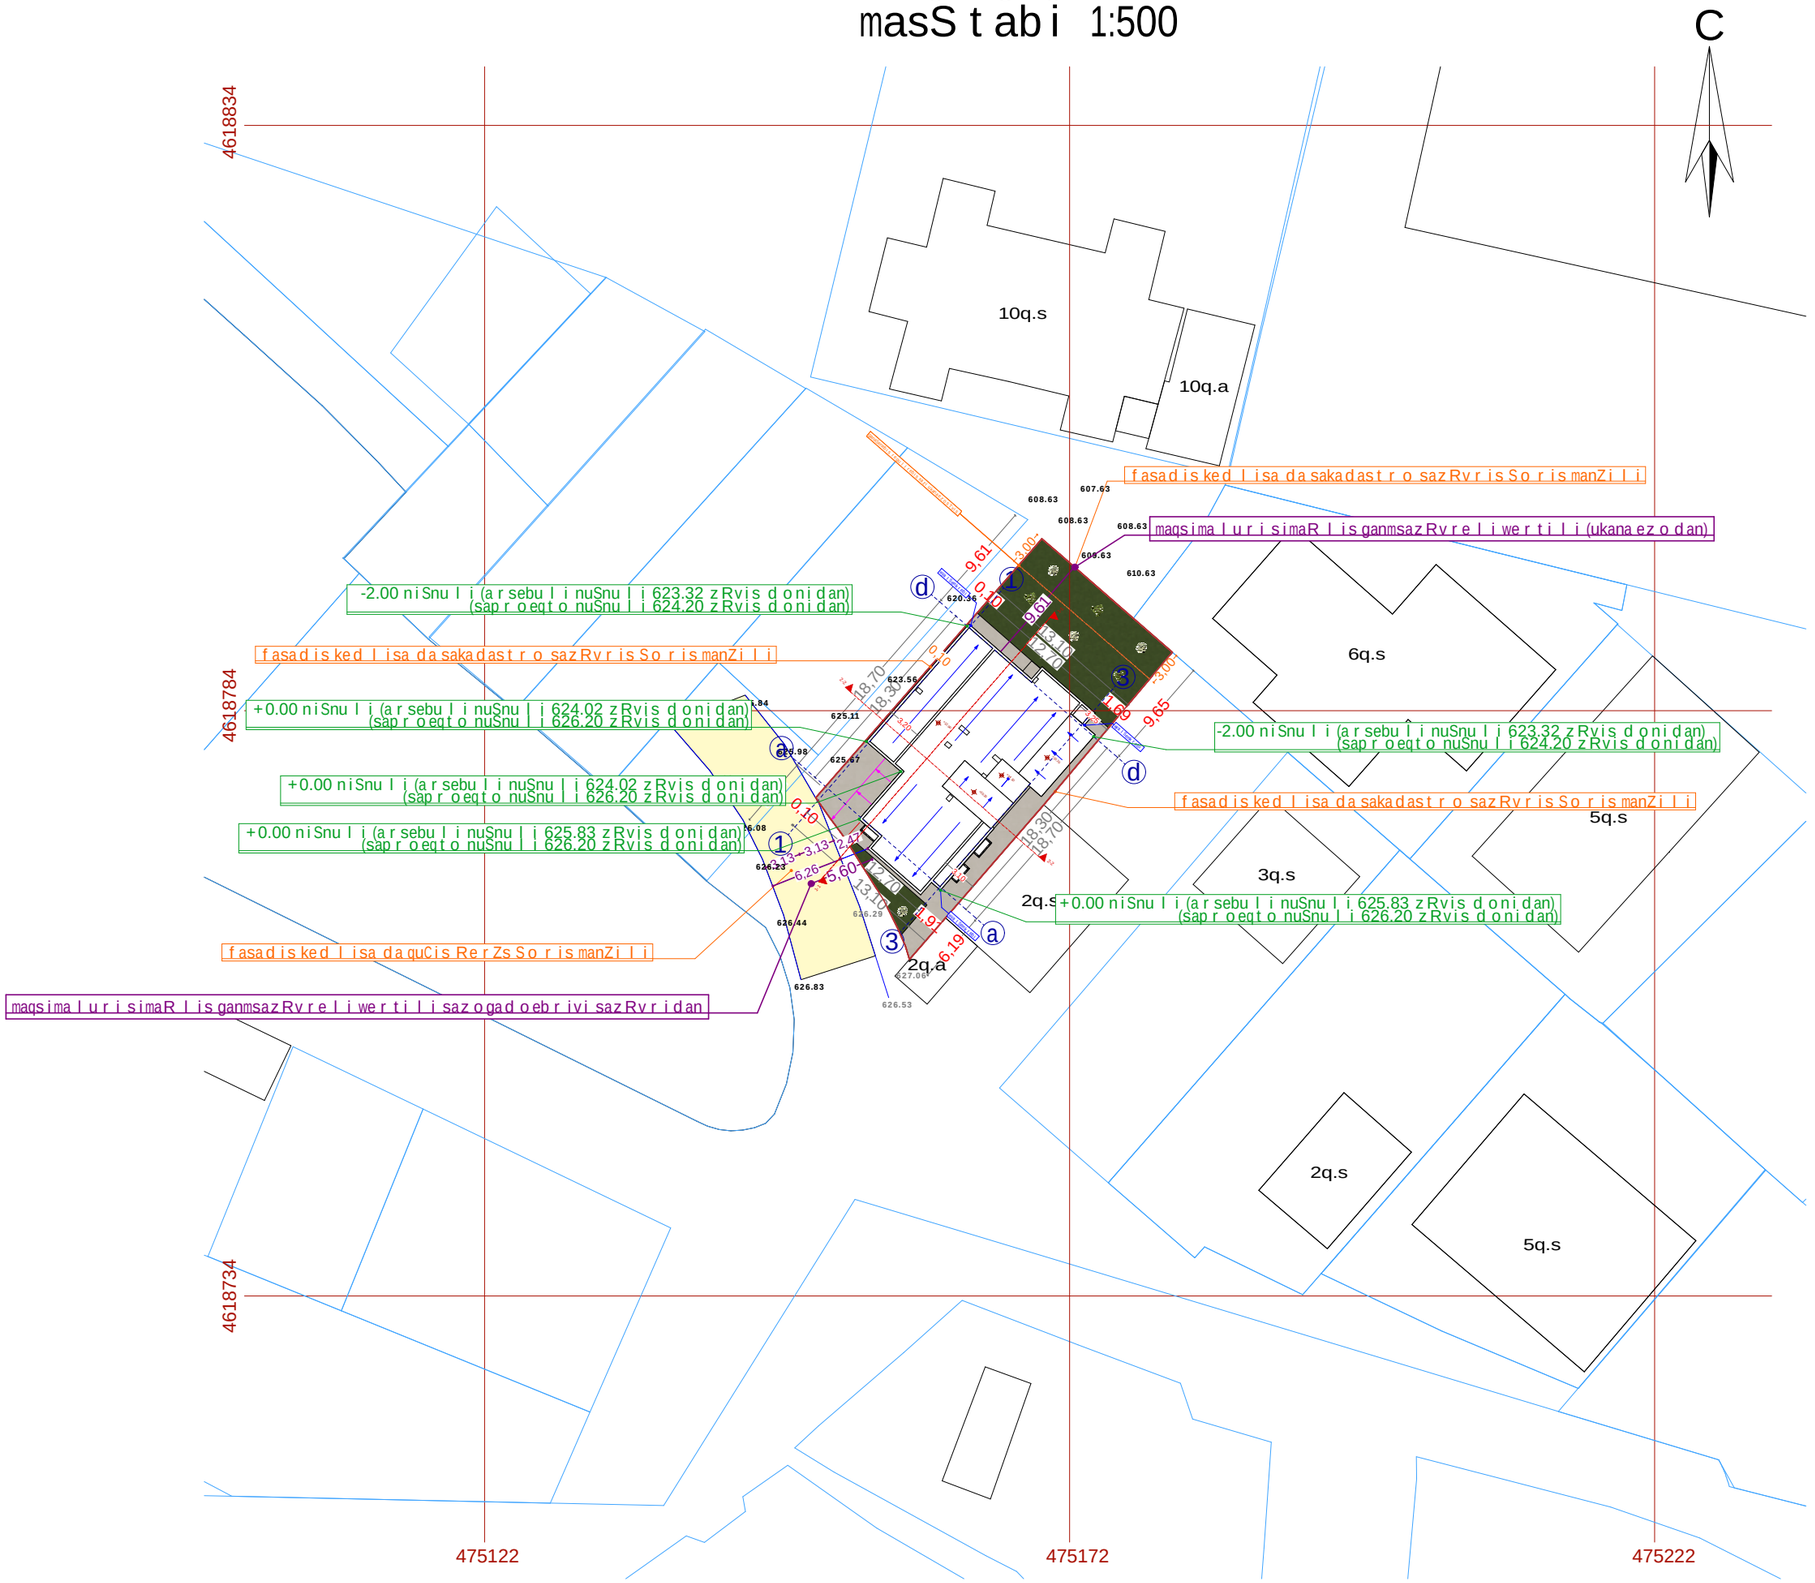

xe l Sekruleba #

pirobiTi aRniSvnebi

	simbolos saxelwodeba
	saxanZro milgari
	saxanZro ganyofilebas TanakavSirsistema
	sagangebo xmovani gangaSis sakomunikacio sistema
	xelis cecxlmaqri
	saxanZro-samaSvelo sapsaxurismier gamoSayenebeli misaerTebeli-hidranti
	kvanlis avtomaturiaRmomCeni
	kvanlzemo reagiremauwyebeli
	avtosaSxefi
	saxanZro gangaSisxeli Tsamartvaikolofi
	gasasvleli

Seni Svna

1. Senobis monoliTuri kolonebis, rigelebis raodenoba da konfiguracia SeiZleba Seicvalos Senobis gabaritebis da vizualis ucvlelad konstruqtoris noTxovnis safuZvelze
2. proeqtSi naCvenebi reliefis konfiguracia SeiZleba Seicvalos nciredi T
3. Senobis gare da Sida kibis safexurebis raodenoba SeiZleba Seicvalos
4. vitraJebis karisa da sxva Riobebis moZravi rTebis nimarTuleba da roadenoba SeiZleba iyos sxvadasxva. Sesabamisad SeiZleba Seicvalos profilis sisqe.

S.p.s. "ai di sfeisi"		
Tanamdeboba	gvari	xelmowera
direqtori	i. xavTasi	
arqiteqtori	d. munjiSvili	
daamuSava	d. munjiSvili	

damkveTi:	kaxa RvinianiZe
proeqtis saxelwodeba:	mravalbiniani sacxovrebeli saxli
misamarTi:	q. Tbilisi, quCa jiqia, mindebare teritoria, (nakveTi #16), s/k 01.14.05.008.061

masStabi	naxazis dasaxeleba
1:500	gengegma

stadia	TariRi	formati
arq. nawili	06/12/2020	A3