მიწის ნაკვეთის ტოპოგრაფიული გეგმა

ქალაქი თბილისი, ნუცუბიძის IV მ/რ "მხატვარი-2"-ის მიმდებარედ (ს/კ: 01.14.02.002.047)
შპს "დდბ"-ს (ს/ნ: 405237319) საკუთრებაში არსებული 5185 კვ.მ. არასასოფლო-სამეურნეო
დანიშნულების მიწის ნაკვეთის და მისი მიმდებარე ტერიტორიის ტოპოგრაფიული

გეგმა

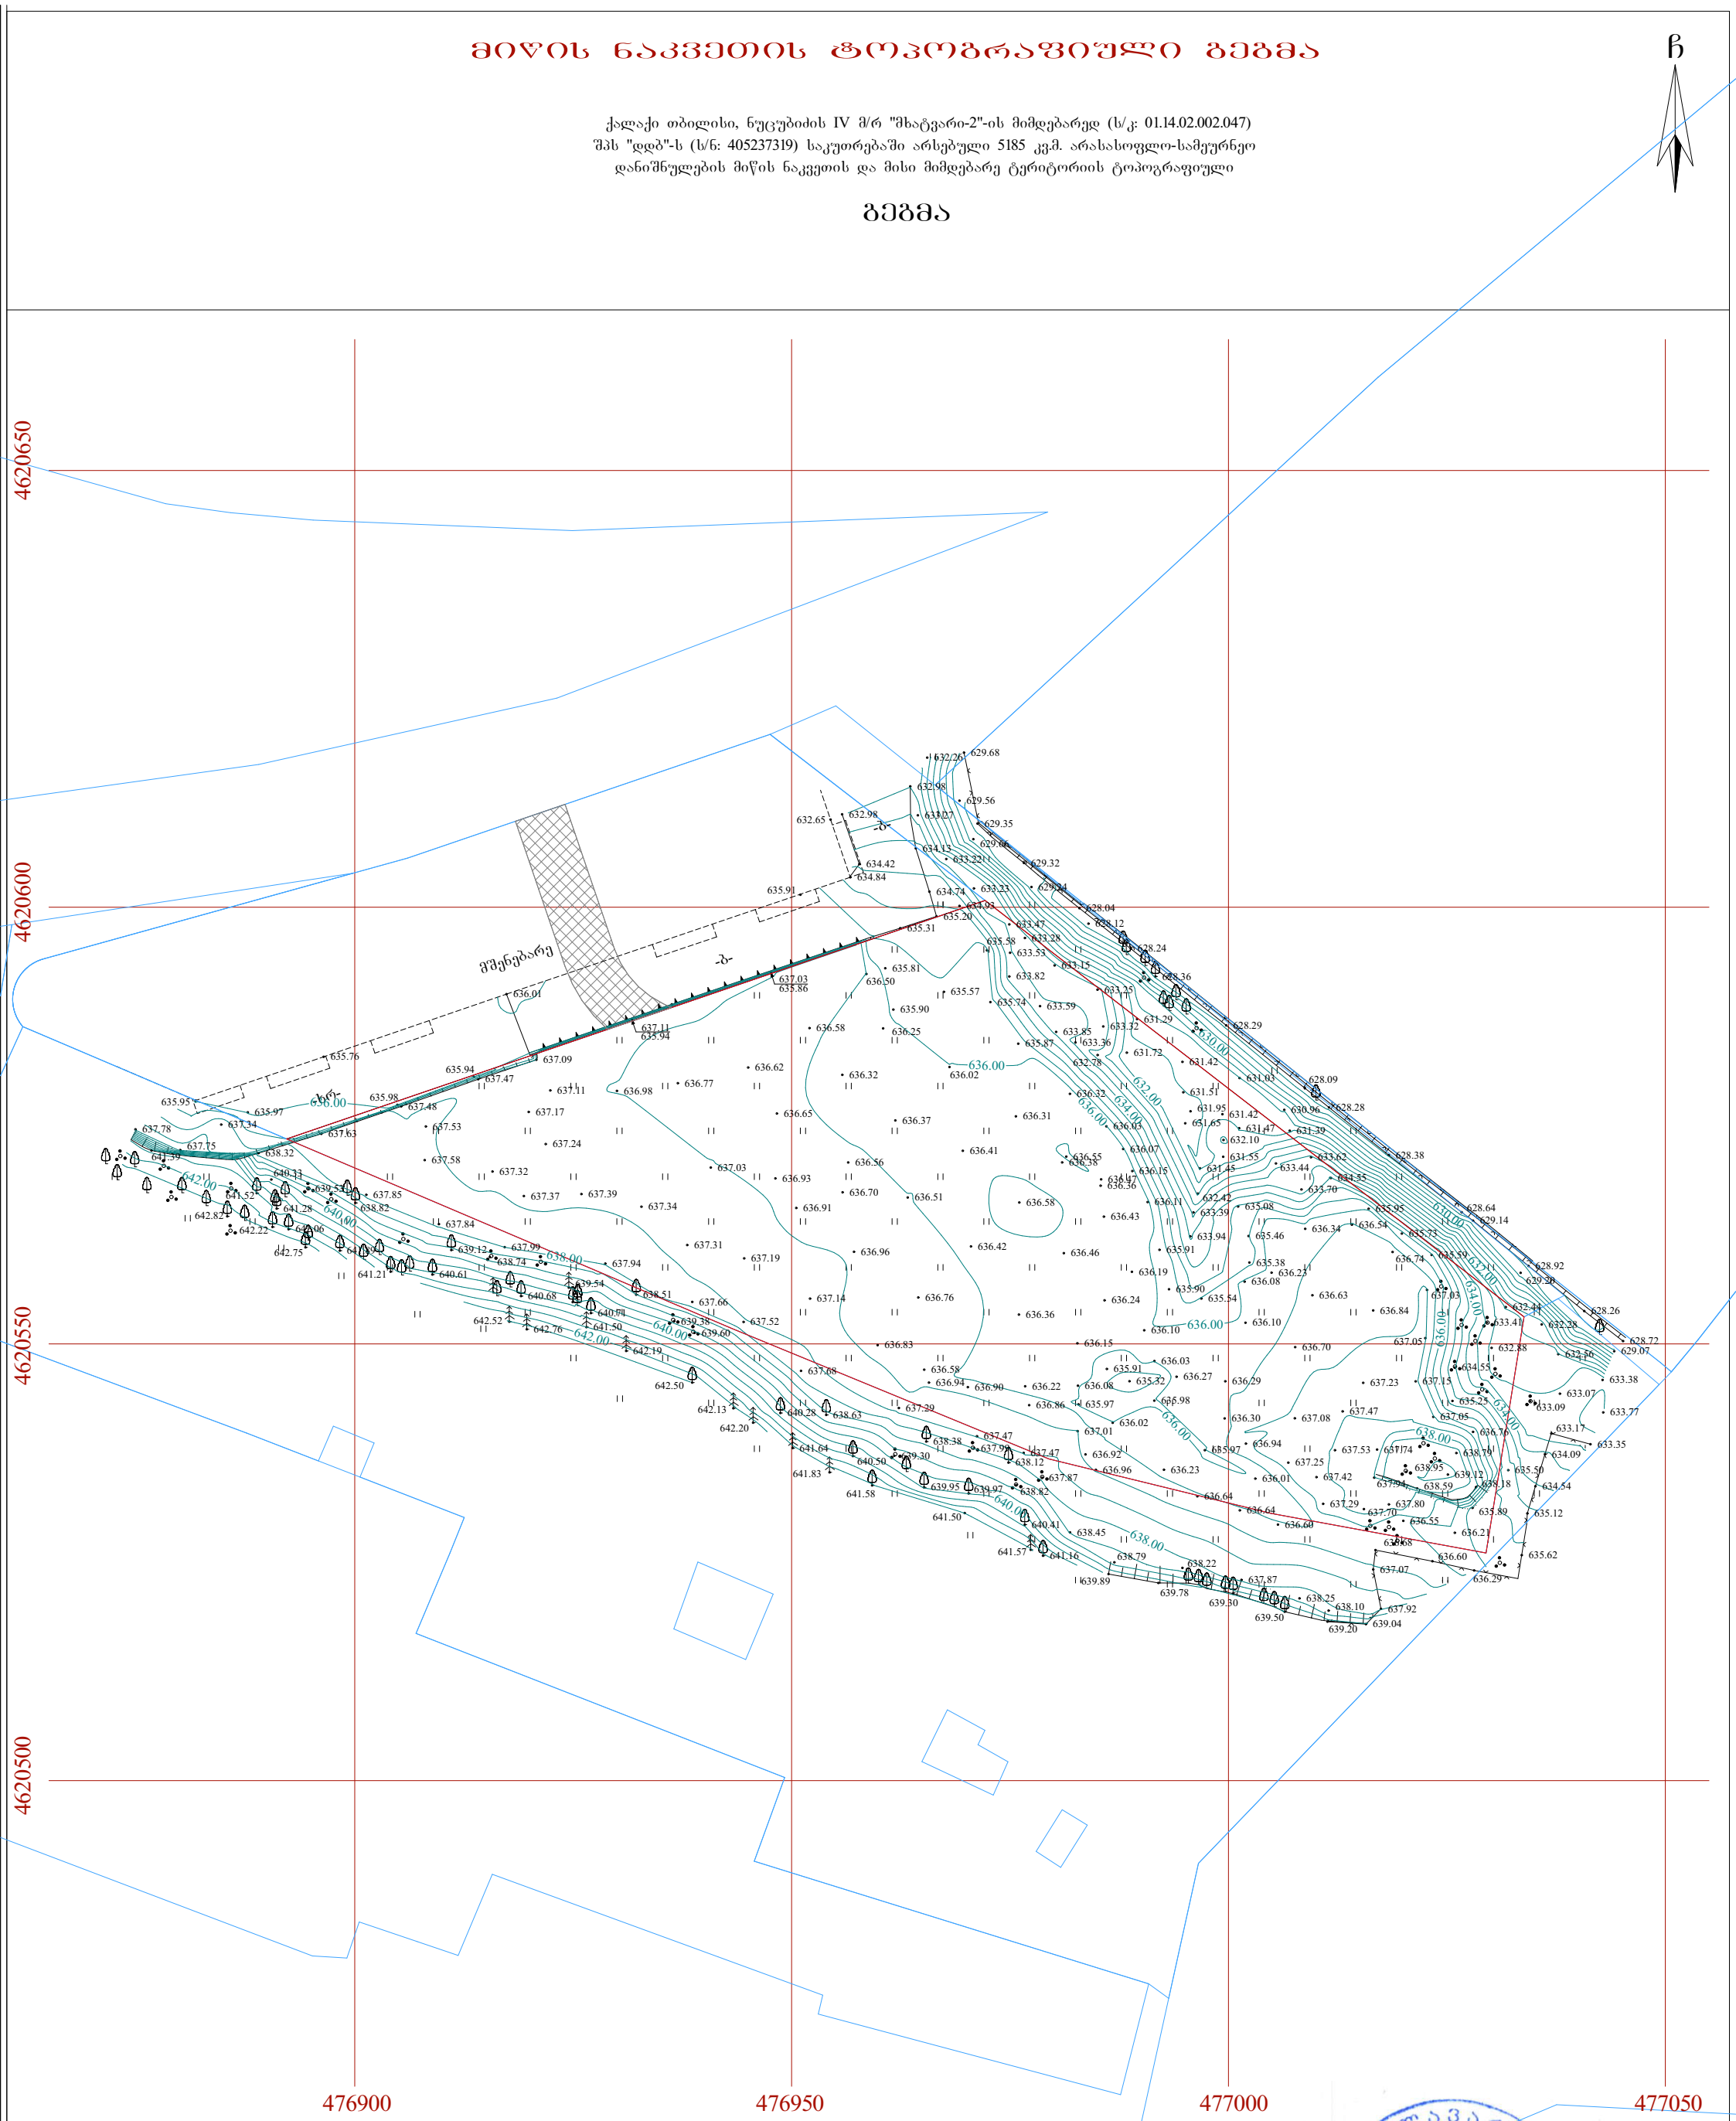

პირობითი აღნიშვნები

WGS 1984-ის კოორდინატთა სისტემის UTM პროექცია

საცხ. შენობა	ხის ღობე	წყალგაყვანილობა	
არასაცხ. შენობა	ღობე		
ფარდული	ლითონის ღობე	გაზი	
მშენებარე შენობა	ქვის კედელი	კანალიზაცია	
წიწვოვანი ხე	ფლატე	სანიაღვრე	
ფოთლოვანი ხე	რკინიგზა	კავშირგაბმულობა	
ხილკენკროვანი	სამეთვალყურეო ჭები	ელ. ქსელები	
მცენარე/ პალმა გარეშე განათება	ელ. გადამცემი ხაზი	გათბობა	

შენიშვნა:1) გეგმაზე დატანილია საჯარო რეესტრში რეგისტრირებული ნაკვეთის საზღვრები
2) ვინაიდან გეგმაზე დატანილია მხოლოდ რეგისტრირებული მიწისქვეშა კომუნიკაციები მათი მდებარეობების დაზუსტება მოხდეს ყველა კომუნიკაციის წარმომადგენლებთან

შპს "ბალავარი"

თანამდებობა:	გვარი	ხელმოწერა
დირექტორი:	ი. მაღრაძე	
აზომა:	ა. ავანაშვილი	
დახაზა:	ა. ავანაშვილი	

მასშტაბი	1:500	პროექტი
თარიღი	2020	A-3
სტადია	ფუძცელი	ფურცლები
ა.პ.		

შპს "ბალავარი" საქართველო • GEORGIA BALAVARI 200269583 "BALAVARI" L.T.D

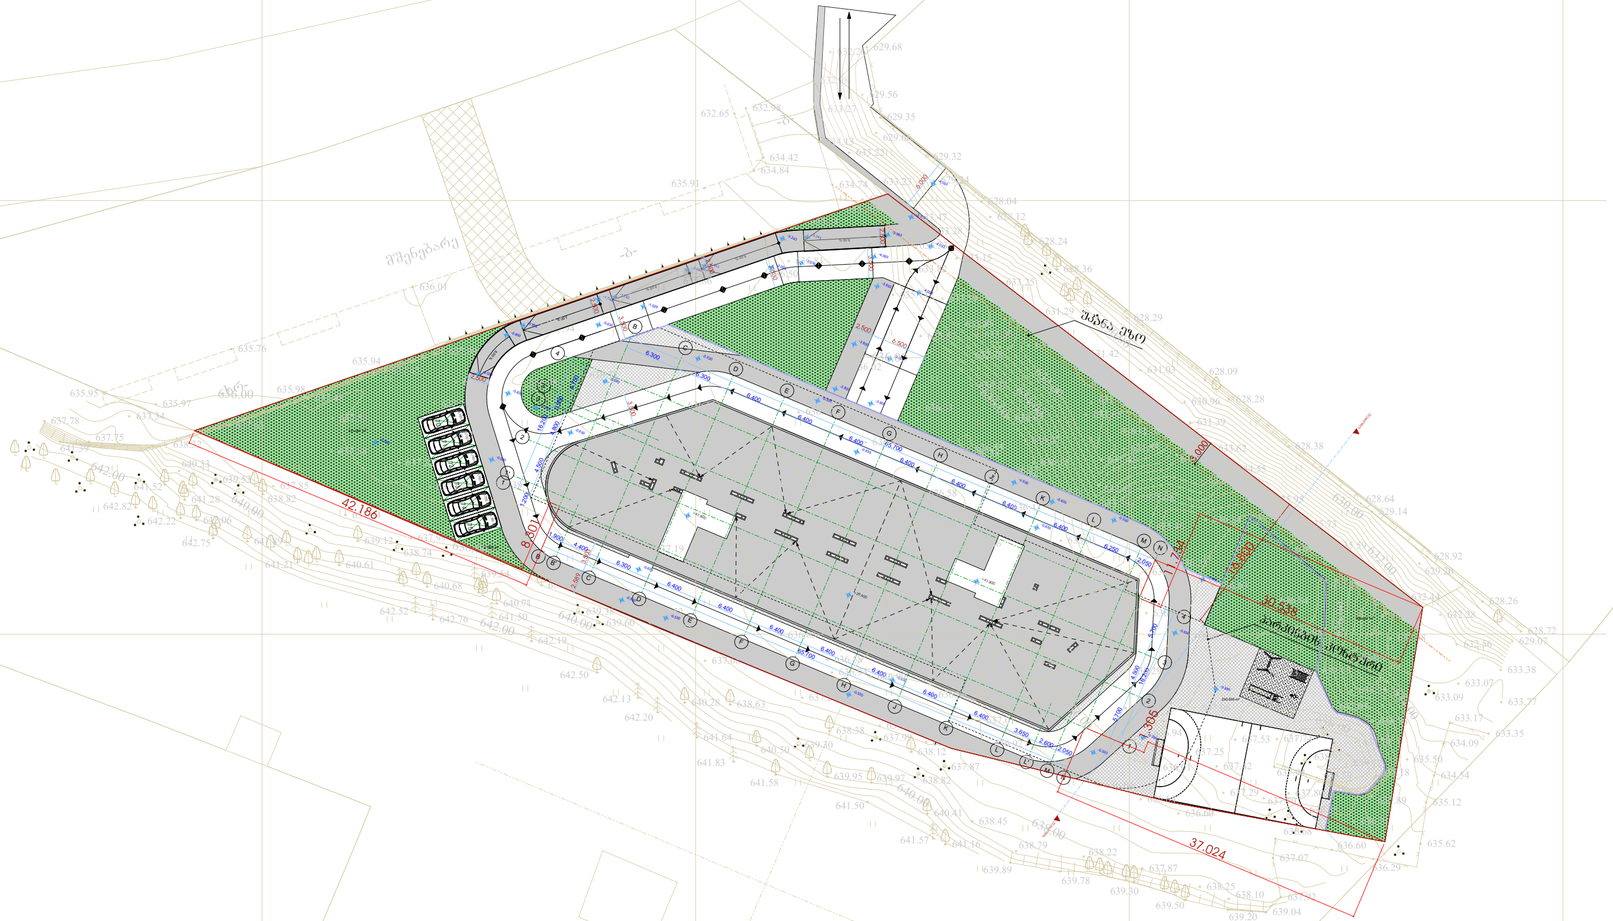

მრავალბინიანი საცხოვრებელი სახლი

ექსპლიკაცია

გამოყენებული პირობითი აღნიშვნები	
	საკადასტრო საზღვარი
-3.30	ნიშნული გეგმაზე
1	ჭრილის ხაზი
	ქედლის ცეცხლგადადგმობის ხარისხი 1 საათი
	ქედლის ცეცხლგადადგმობის ხარისხი 2 საათი
	გასასვლელამდე სავალი მანძილი
	მისაბმდომი სქელგეზი
3.900 3.800	ნიშნული ჭრილზე, ფასადზე
	გაძლიერებული ბეტონის სტრუქტურული ელემენტები 2 სთ-იანი ხანძარმედეგობით (სვეტი, კოჭი, დიაფრაგმა, გალმასართის ფილა
	ბეტონის ბლოკის 200 იანი ქედელი
	ბეტონის ბლოკის 100 იანი ქედელი
	შახტის აღმნიშვნელი
1	ღერძის ხაზი
L=11.8 m 10%	პანდუსის ქანობის მაჩვენებელი
	საფეჯრო დაცავებულობა (ს3)
	საცხოვრებელი დაცავებულობა (ს6-2)
	სასაწყობო დაცავებულობა (ს6-2)
	წარმოსახვითი ხაზი

ძირითადი გეგმა

მესრულებელი

შპს "ლენდ მარკ პეოპჯექტი"

პატ.უფლებულს მე-2 კატარგალი. 11ბ, სატარიშვილო თბილისი,ს
ტელ: +995 032 222 00 88

ძირითადი შენიშვნები

პროექტი:

მრავალბინიანი საცხოვრებელი სახლი

ნაცებაიძის IV მ/რ "მხატვარი-2"-ის მიმდებარედ

TITLE:

გენგეგმა

SEAL:	მეპატრონე:	ხელმოწერა:	
	მეპატრონე:	ხელმოწერა:	
	თარიღი:	19.04.2021	
	მასშტაბი:		
ნახაზის ნომ:	ფორმატი: A2	რევიზია:	სტადია: ს.პ