W r i l i 1-1
masS t abi 1:100

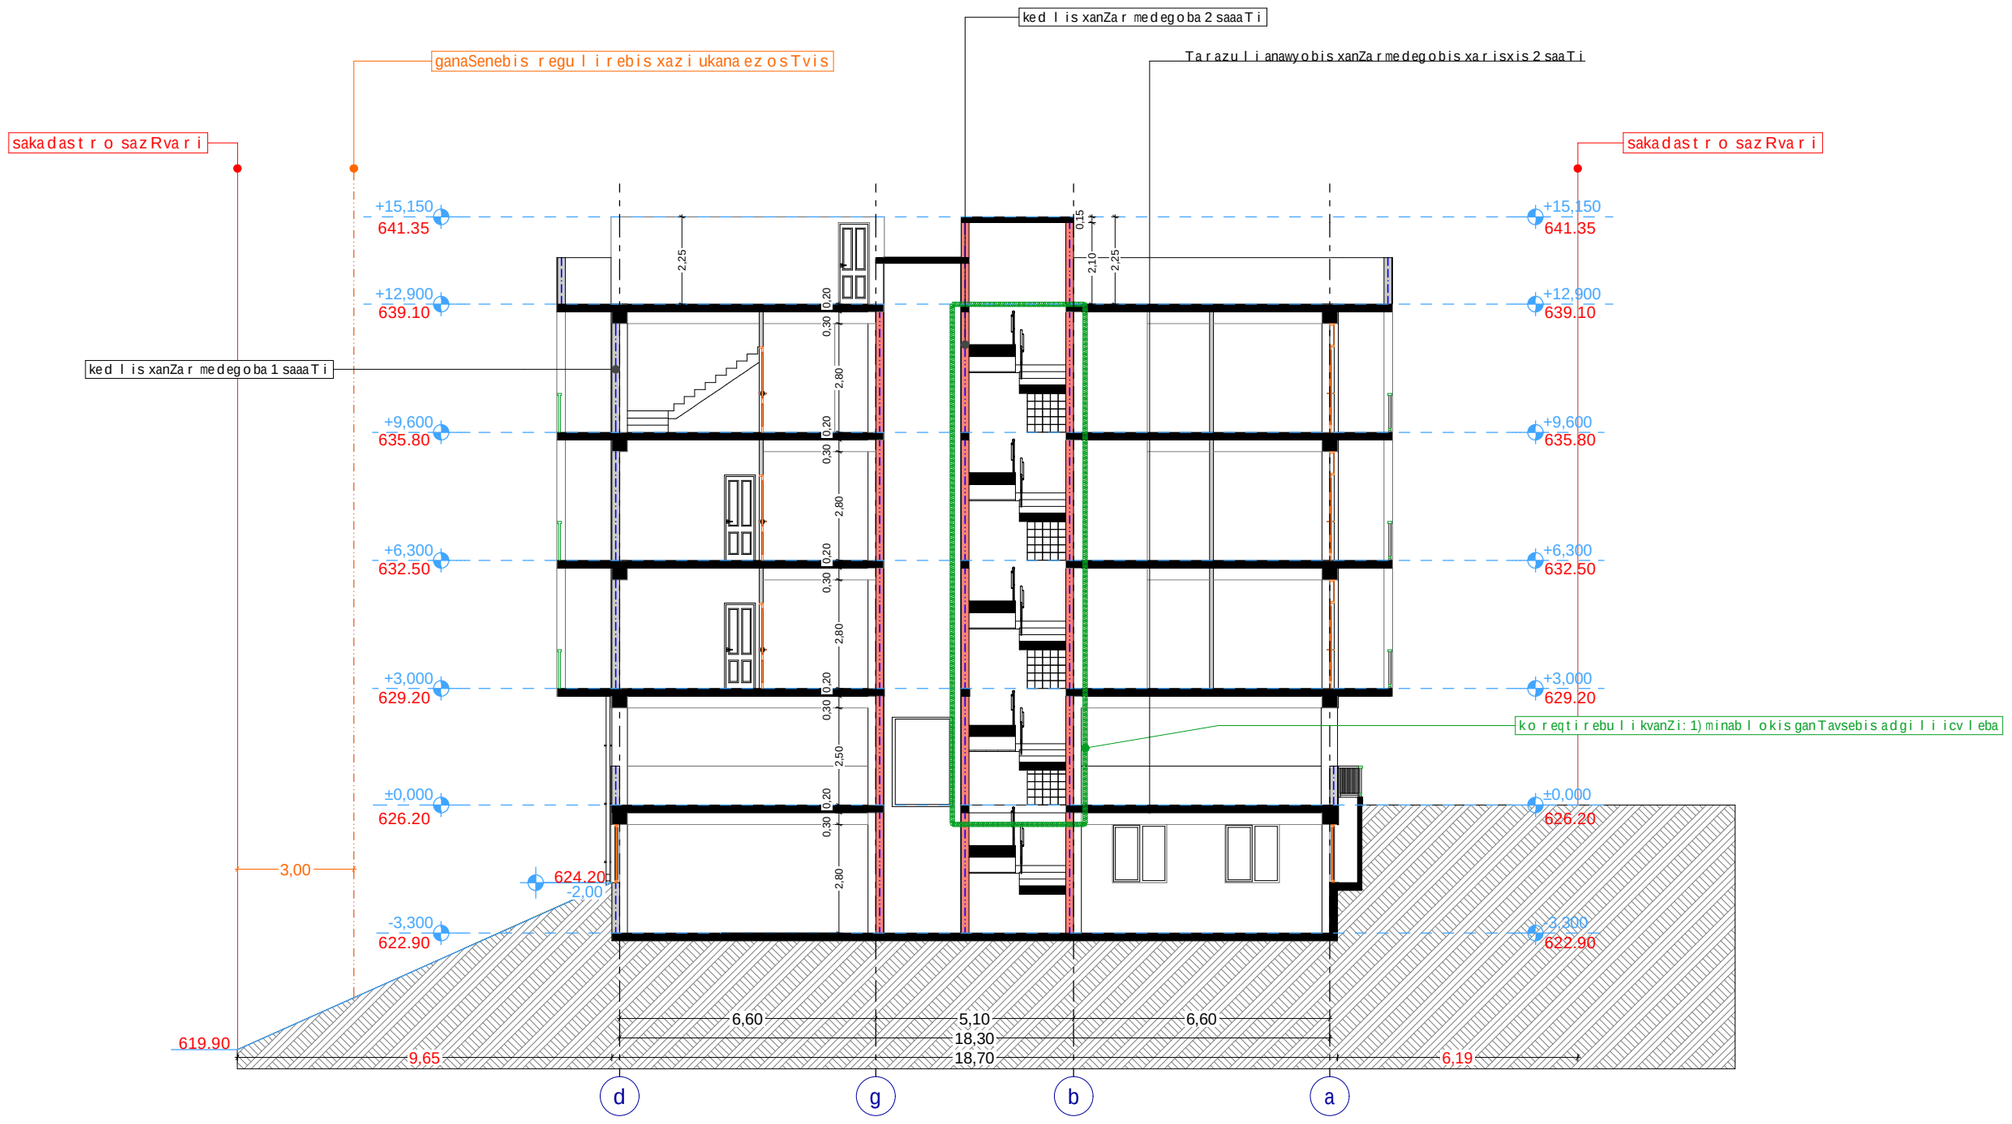

xe l Sekru l eba #

p i r o b i T i aRniSvnebi

- RerZis xazi
- sakadast r o saz Rvar i
- W r i l i s xazi
- b l okis kedel i
- b l okis kedel i binebis gamyo f i
- gZ l ierebu l i bet onis kedel i-sveti
- gaTboba kondicirebis adgi l i
- misawvdomi svla gezi
- gasasv l elamde misadgomi manZi l i
- gasasv l eleba Soris. savali manZi l i
- sc-2 / d. d .3 — dakavebu l obis jgufi (qvejgufi) / dakavebu l obis datvirTva
- b. #4 / 43.6 — 56.8 / 13.2 — saerTo farTi / sazafxu l o faraTi
- farTobi Sida konturze
- bina #
- R i obi f i laSi
- ked l is cecx l medegoba (er TsaaTiani)
- ked l is cecx l medegoba (orsaaTiani)
- sadarbazo
- grunti
- mwvane safari
- cxauri tipis mopirkeTeba (gamWo l i)
- C — CrdiloeTis aRniSvna

	simbo l os saxe l wodeba
	saxanZ r o mi l dgari
	saxanZ r o ganyo f i l ebasTankavSi r is sistema
	sagangebo xmovani gangaSis sakomunikacio sistema
	xe l is cecx l maqri
	saxanZ r o-samaSve l o sapsaxur is mier gano sayenebe l i misaerTebe l i-hidranti
	kvam l is avtomaturi aRmoCeni
	kvam l ze mo reagi re mauwyebe l i
	avtosaSxe f i
	saxanZ r o gangaSis xe l i T samar Tvaiko l o f i
	gasasv l e l i

Seni Svna

1. Senobis mono l i Turi ko l onebis, rige l ebis raodenoba da kof i guracia SeiZ l eba Seicva l os Senobis gabar i tebis da vizua l is ucv l e l ad konstruqtor is moTxovnis safuZve l ze
2. p r o e q t Si naCvenebi r e l i e f is konfiguracia SeiZ l eba Seicva l os nc i r e d i T
3. Senobis gare da Sida kibis safexur ebis raodenoba SeiZ l eba Seicva l os
4. v i t r aJebis karisa da sxva R i obebis moZravi fr Tebis nimar Tu l eba da r oadoneboa SeiZ l eba iyos sxvadasxva. Sesabamisad SeiZ l eba Seicva l os p r o f i l i s sisqe.

S.p.s. "ai di sfeisi"		
Tanamdeboba	gvar i	xe l mowera
d i r e q t o r i	i. xavTasi	
ar q i t e q t o r i	d. munjiSv i l i	
daamuSava	d. munjiSv i l i	

damkveTi:	kaxa R v i n i aniZe
p r o e q t is saxe l wodeba:	m r ava l biniani sacxovrebe l i saxl i
mi s amar Ti:	q. Tb i l isi, quCa j i qia, mimdebare t e r i t o r i a, (nakveTi #16), s/k 01.14.05.008.061

masSt abi	naxazis dasaxe l eba
A2	W r i l i 1-1

s t a d i a	TariRi	f o r m a t i
ar q. nawi l i	06/12/2020	

Wrili 2-2
masStabi 1:100

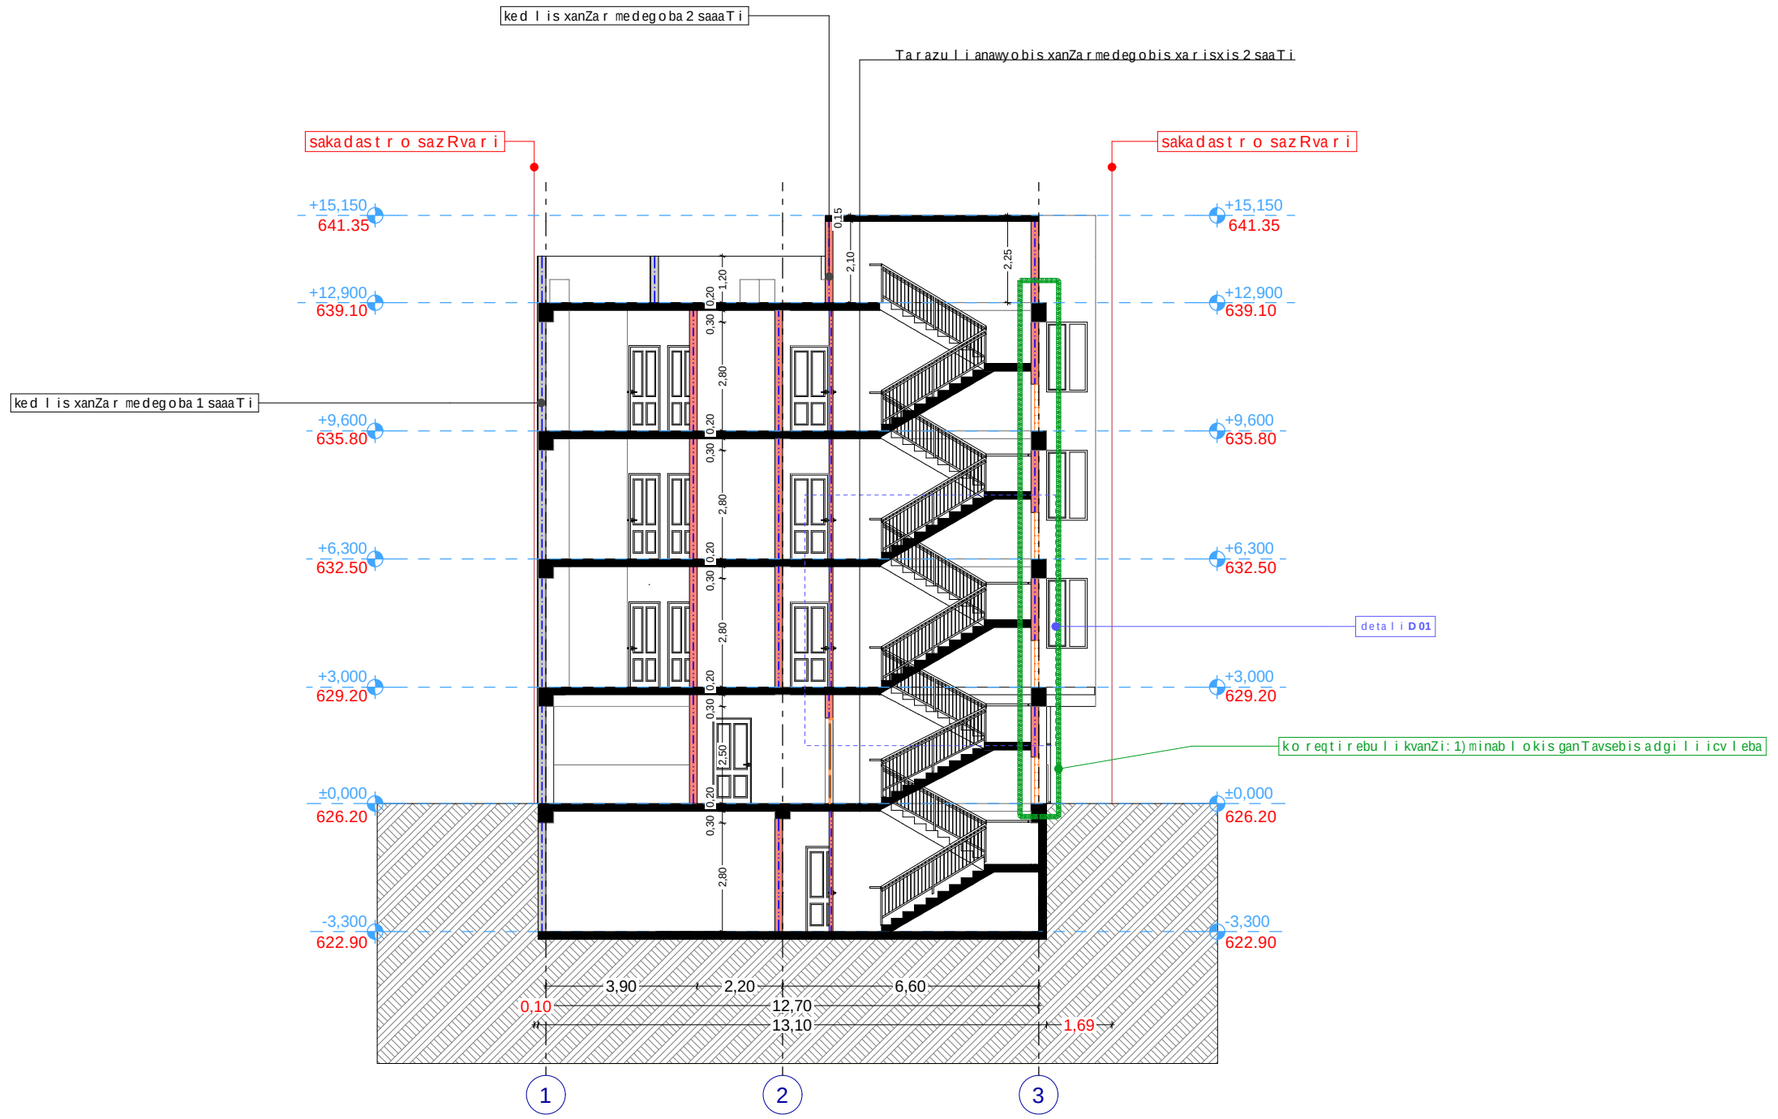

xelSekruleba #	

pirobiTi aRniSvnebi

- a — RerZis xazi
- sakadastro sazRvari
- Wrilis xazi
- blokis kedeli
- blokis kedeli binebis gamyofi
- gZlierebuli betonis kedeli-sveti
- gaTboba kondicirebis adgili
- misawvdomi svla gezi
- gasasvlelamde misadgomi manZili
- gasasvleleba Soris. savali manZili
- sc-2 / d.d.3 — dakavebulobis jgufi (qvejgufi); dakavebulobis datvirTva
- b. #4 56.8 / 43.6 13.2 — saerTo farTi; sazafxulo faraTi; farTobi Sida konturze; bina #
- Riobi filaSi
- kedlis cecxlmedegoba (erTsaaTiani)
- kedlis cecxlmedegoba (orsaaTiani)
- sadarbazo
- grunti
- mwvane safari
- cxauri tipis mopirkeTeba (gamWoli)
- C — CrdiloeTis aRniSvna

	simbolos saxelwodeba
	saxanZro mildgari
	saxanZro ganyofilebasTankavSiris sistema
	sagangebo xmovani gangaSis sakomunikacio sistema
	xelis cecxlmaqri
	saxanZro-samaSvelo samsaxuris mier gamosayenebeli misaerTebeli-hidranti
	kvamlis avtomaturi aRmomCeni
	kvamlze moreagire mauwyebeli
	avtosaSxefi
	saxanZro gangaSis xeliT samarTvaikolofi
	gasasvleli

SeniSvna

1. Senobis monoliTuri kolonebis, rigelebis raodenoba da kofiguracia SeiZleba Seicvalos Senobis gabaritebis da vizualis ucvlelad konstruqtoris moTxovnis safuZvelze
2. proeqtSi naCvenebi reliefis konfiguracia SeiZleba Seicvalos mcirediT
3. Senobis gare da Sida kibis safexurebis raodenoba SeiZleba Seicvalos
4. vitraJebis karisa da sxva Riobebis moZravi frTebis mimarTuleba da roadoneboa SeiZleba iyos sxvadasxva. Sesabamisad SeiZleba Seicvalos profilis sisqe.

S.p.s. "ai di sfeisi"		
Tanamdeboba	gvari	xelmowera
direqtori	i. xavTasi	
arqiteqtori	d. munjiSvili	
daamuSava	d. munjiSvili	

damkveTi:	kaxa RvinianiZe

proeqtis saxelwodeba:
mravalbiniani sacxovrebeli saxli

misamarTi:
q. Tbilisi, quCa jiqia, mimdebare teritoria, (nakveTi #16), s/k 01.14.05.008.061

masStabi	naxazis dasaxeleba
A2	Wrili 2-2

stadia	TariRi	formati
arq. nawili	06/12/2020	

detali **D 01** (Wrili 2-2)

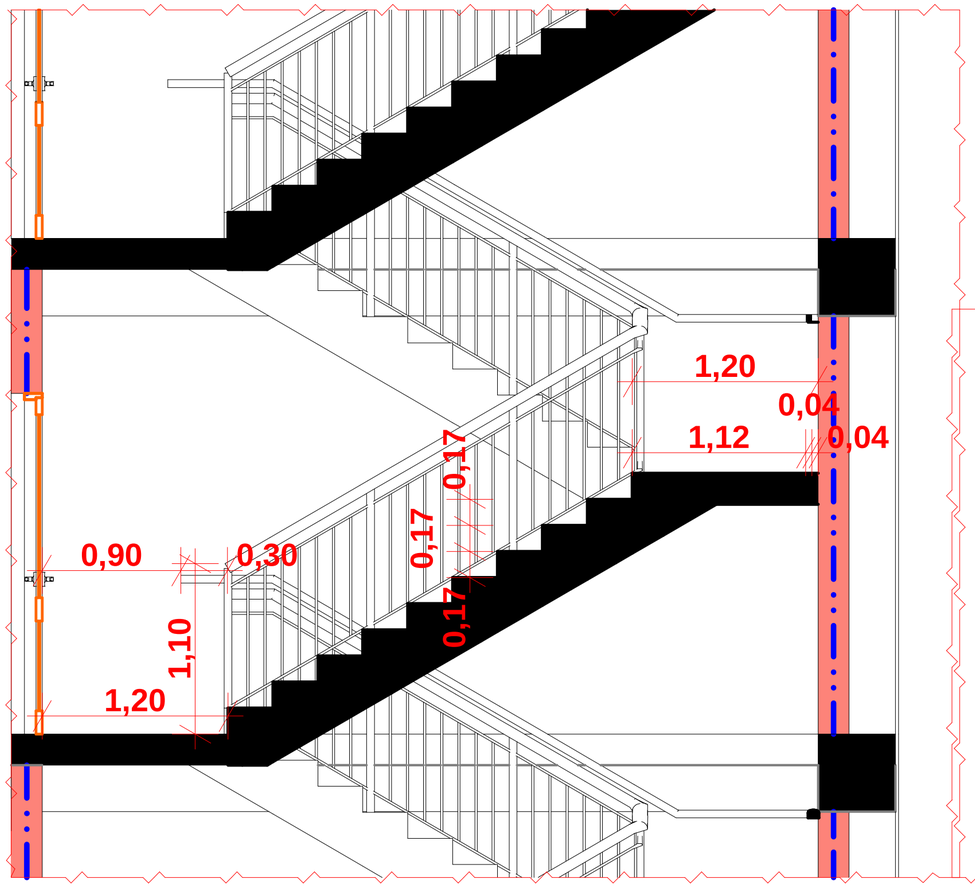

saxeluri

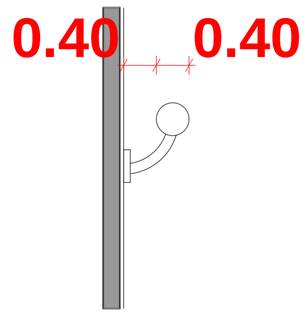

detali gegma

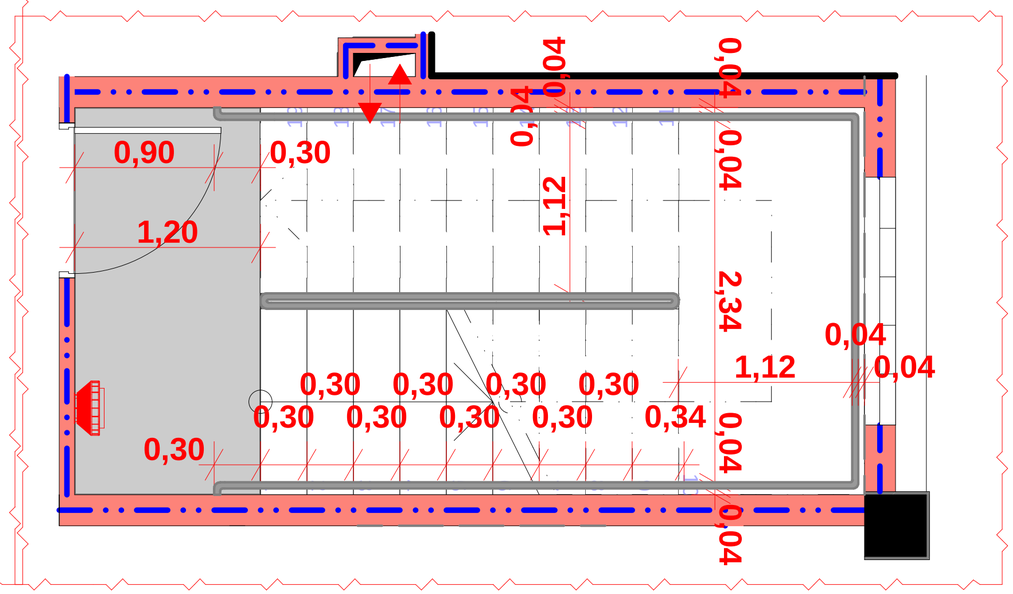

aivnismoajiri

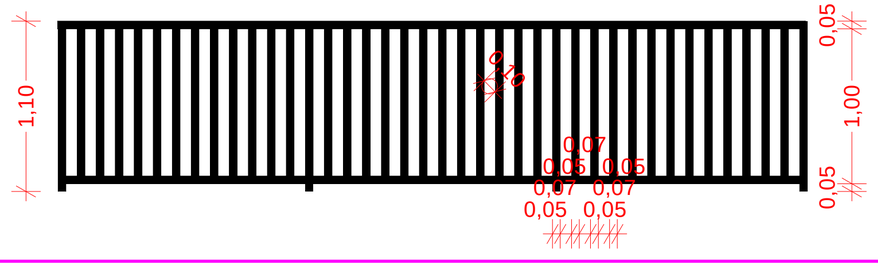

xelSekruleba #

pirobiTi aRniSvnebi

- a — RerZis xazi
- sakadastro sazRvari
- Wrilis xazi
- blokis kedeli
- blokis kedeli binebis gamyofi
- gZlierebuli betonis kedeli-sveti
- gaTboba kondicirebis adgili
- misawvdomi svla gezi
- gasasvlelamde misadgomi manZili
- gasasvleleba Soris. savali manZili
- sc.2 / d.d.3 — dakavebulobis jgufi (qvejgufi) / dakavebulobis datvirTva
- b. #4 / 43.6 / 13.2 — saerTo farTi / sazafxulo faraTi
- farTobi Sida konturze
- bina #
- Riobi filaSi
- kedlis cecxlmedegoba (erTsaaTiani)
- kedlis cecxlmedegoba (orsaaTiani)
- sadarbazo
- grunti
- mwvane safari
- cxauri tipis mopirkeTeba (gamWoli)

CrdiloeTis aRniSvna

- simbolos saxelwodeba
- saxanZromilgari
- saxanZroganyofilebasTankavSirissistema
- sagangebo xmovani gangaSis sakomunikacio sistema
- xelisecxlmaqri
- saxanZro-samaSvelo sansaxurismier ganosayenebeli misaerTebeli-hidranti
- kvanlisavtomaturiaRmomCeni
- kvanlzemoreagiremauwyebeli
- avtosaSxefi
- saxanZro gangaSisxeliTsamarTvaikolofi
- gasasvleli

SeniSvna

1. Senobis nonoliTurikolonebis, rigelebis raodenoba dakofiguracia SeiZleba Seicvalos Senobis gabaritebis davizualiscuclelad konstruqtoris moTxovnis safuZvleze
2. proeqtSi naCvenebi reliefis konfiguracia SeiZleba Seicvalos mciredi T
3. Senobis gare da Sida kibis safexurebis raodenoba SeiZleba Seicvalos
4. vitraJebis karisa da sxva Riobebis moZravi frTebis nimarTuleba da roadoneboa SeiZleba iyos sxvadasxva. Sesabamisad SeiZleba Seicvalos profilis siqe.

Sps. "ai di sfeisi"		
Tanamdeboba	gvari	xelmowera
direqtori	i. xavTasi	
arqiteqtori	d. munjiSvili	
daamuSava	d. munjiSvili	

damkveTi:	kaxa RvinianiZe
proeqtis saxelwodeba: mravalbiniani sacxovrebeli saxli	
misamarTi: q. Tbilisi, quCa jiqia, mimdebare teritoria, (nakveTi #16), s/k 01.14.05.008.061	

masStabi	naxazis dasaxeleba
A2	kibis ujredisa da aivnismoajiris specifikacia

stadia	TariRi	formati
arq. nawili	06/12/2020	