

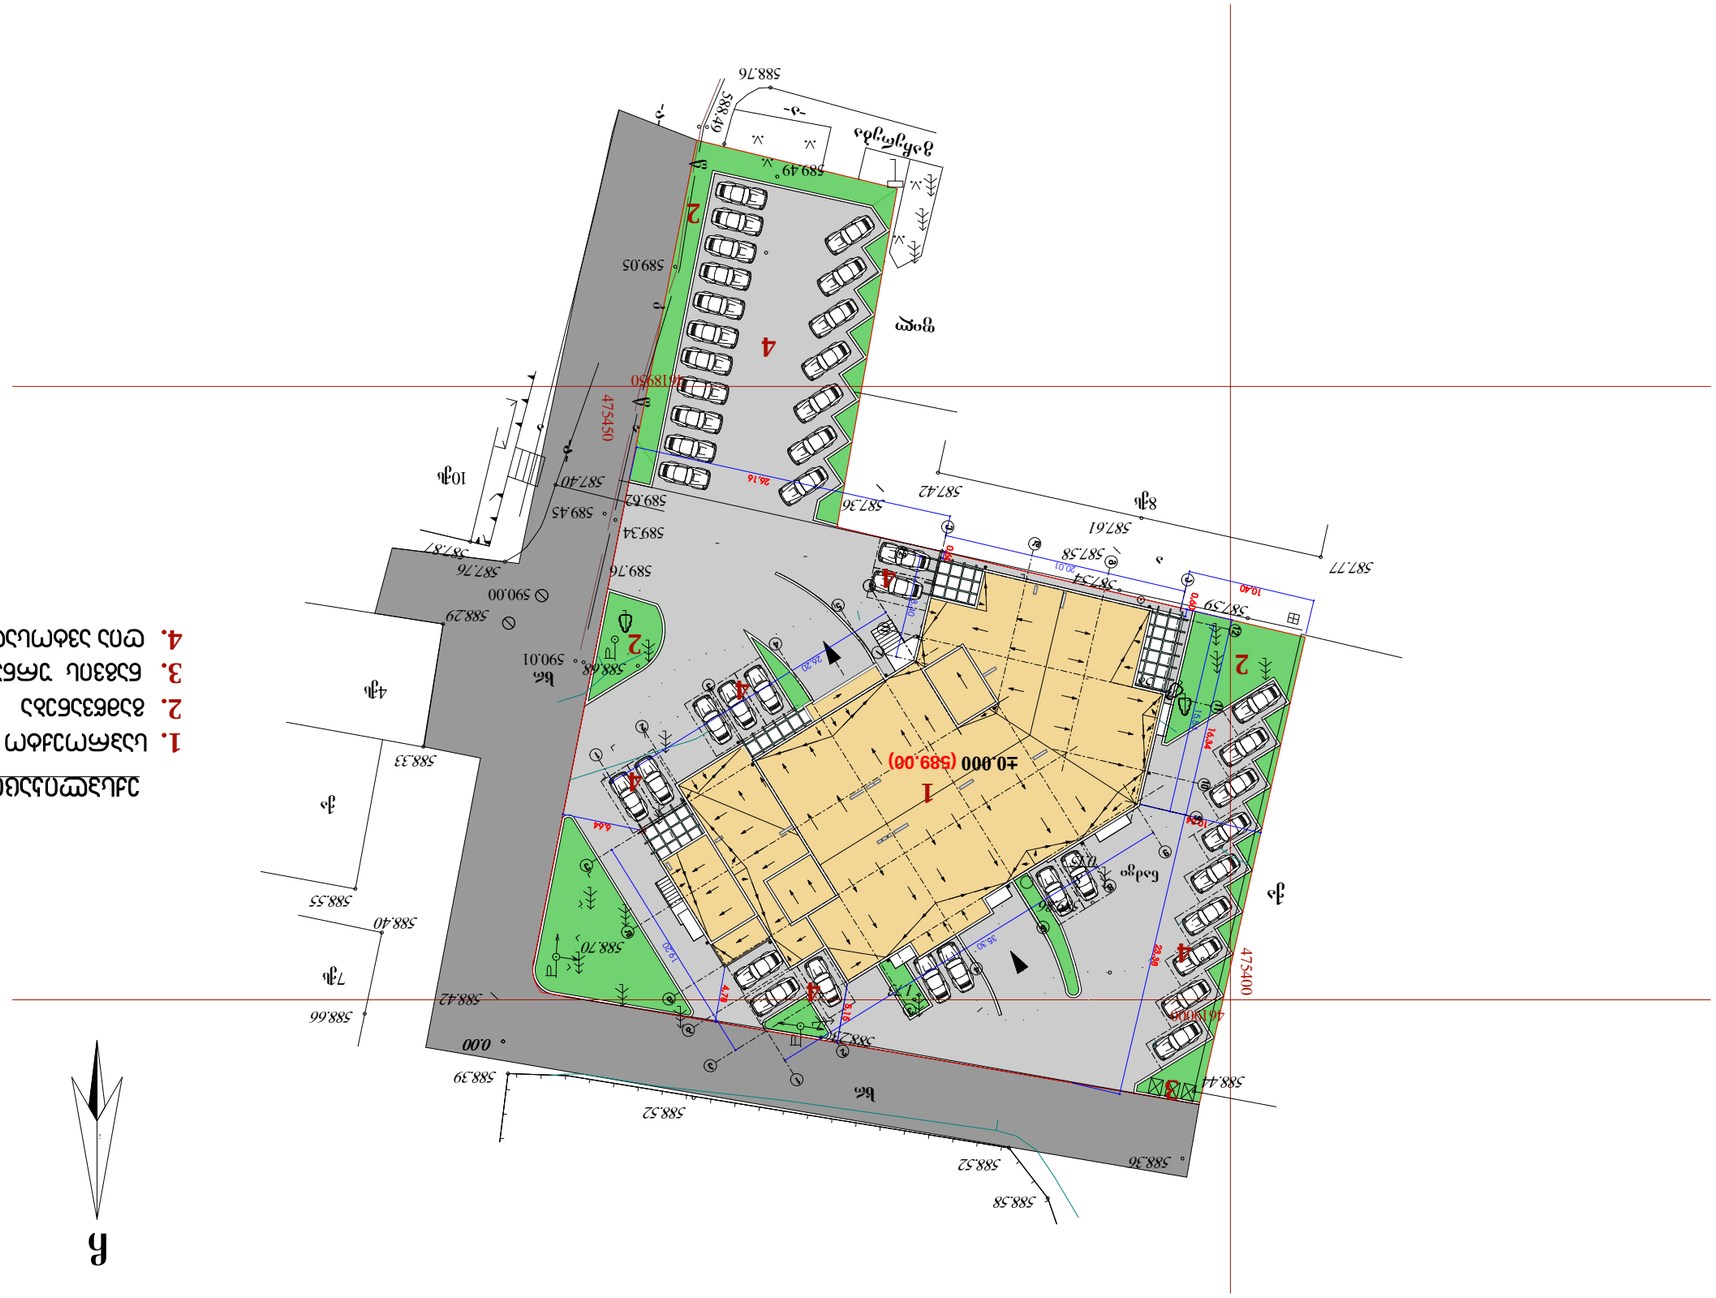
1
±0.000 (589.00)
2
3
4
