ჭრილი 1-1
მ 1:200

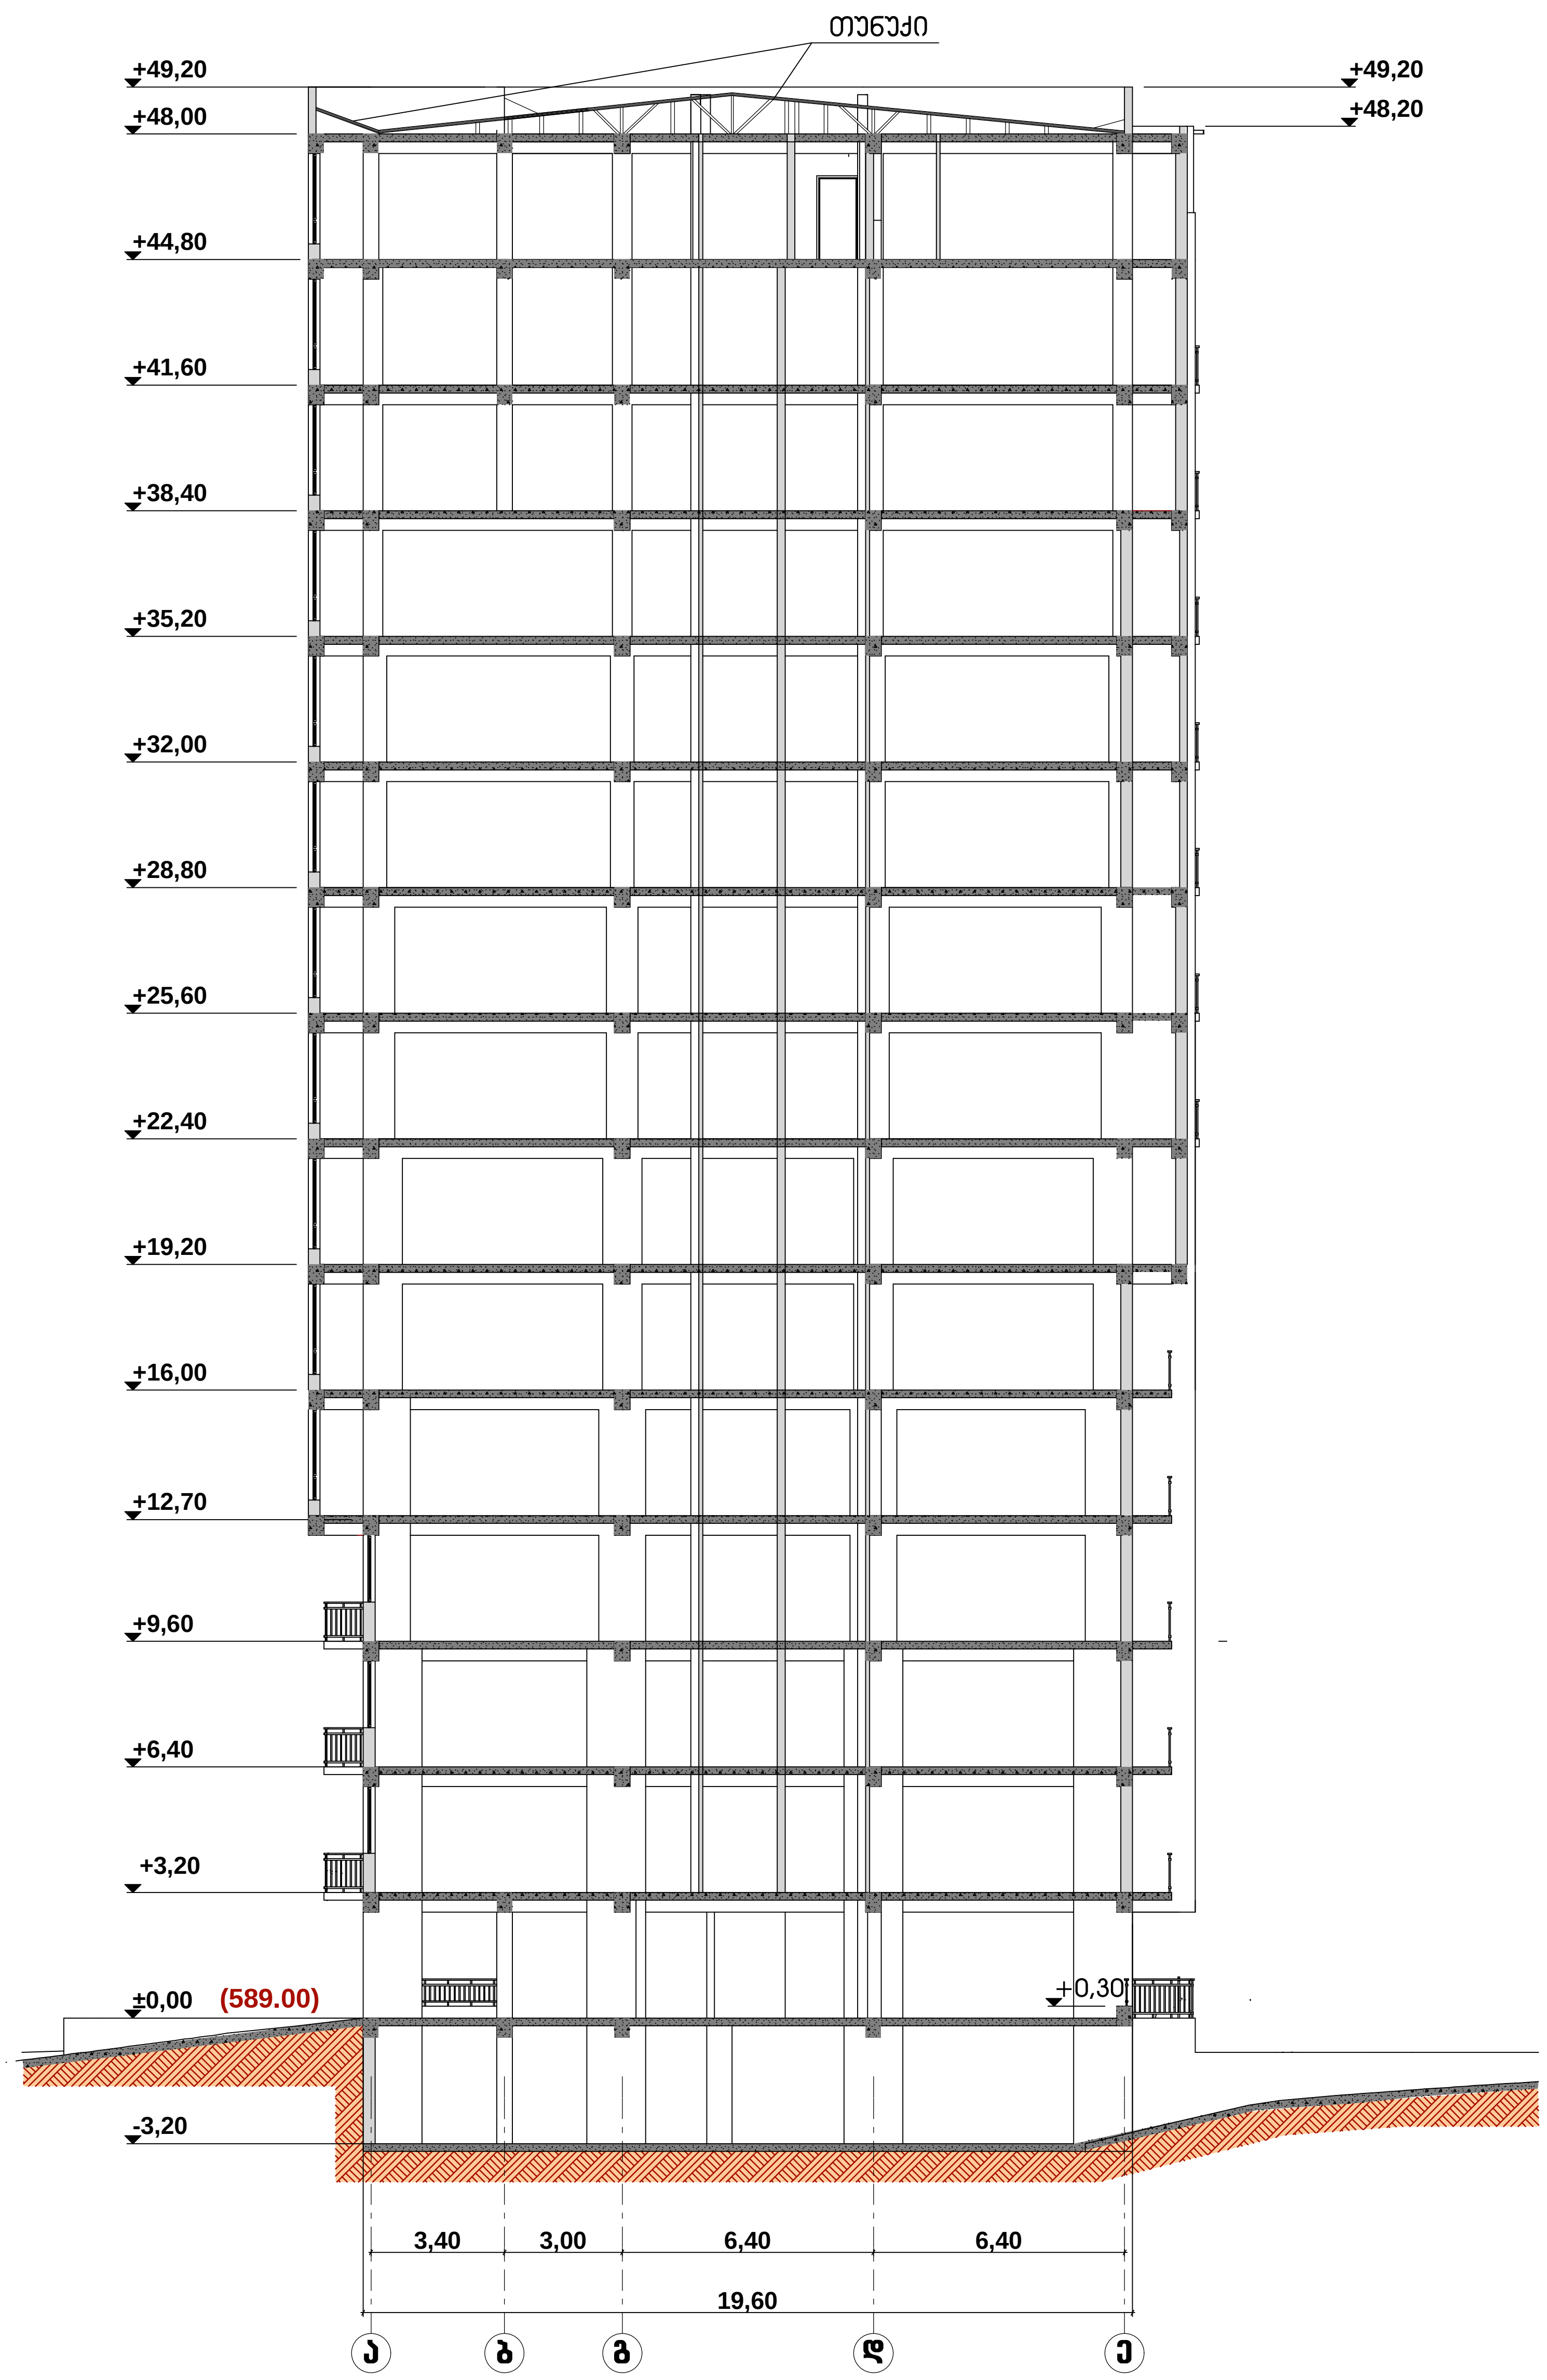

დირექტ.	კ.კობალაძე		მრავალფუნქციური საცხოვრებელი სახლი	
არქიტ.	მ.კვესელავა			
კონსტრ.	თ.მშველიძე		ჭრილი 1-1 მ 1:200	
შეასრ.	ი.რომანეც			
			სტადია / ნახაზი / ნახ.რაოდ.	დაკვ.
			არქ.ნაწ. / ა-23 / 36	2013

ჭრილი 2-2

მ 1:200

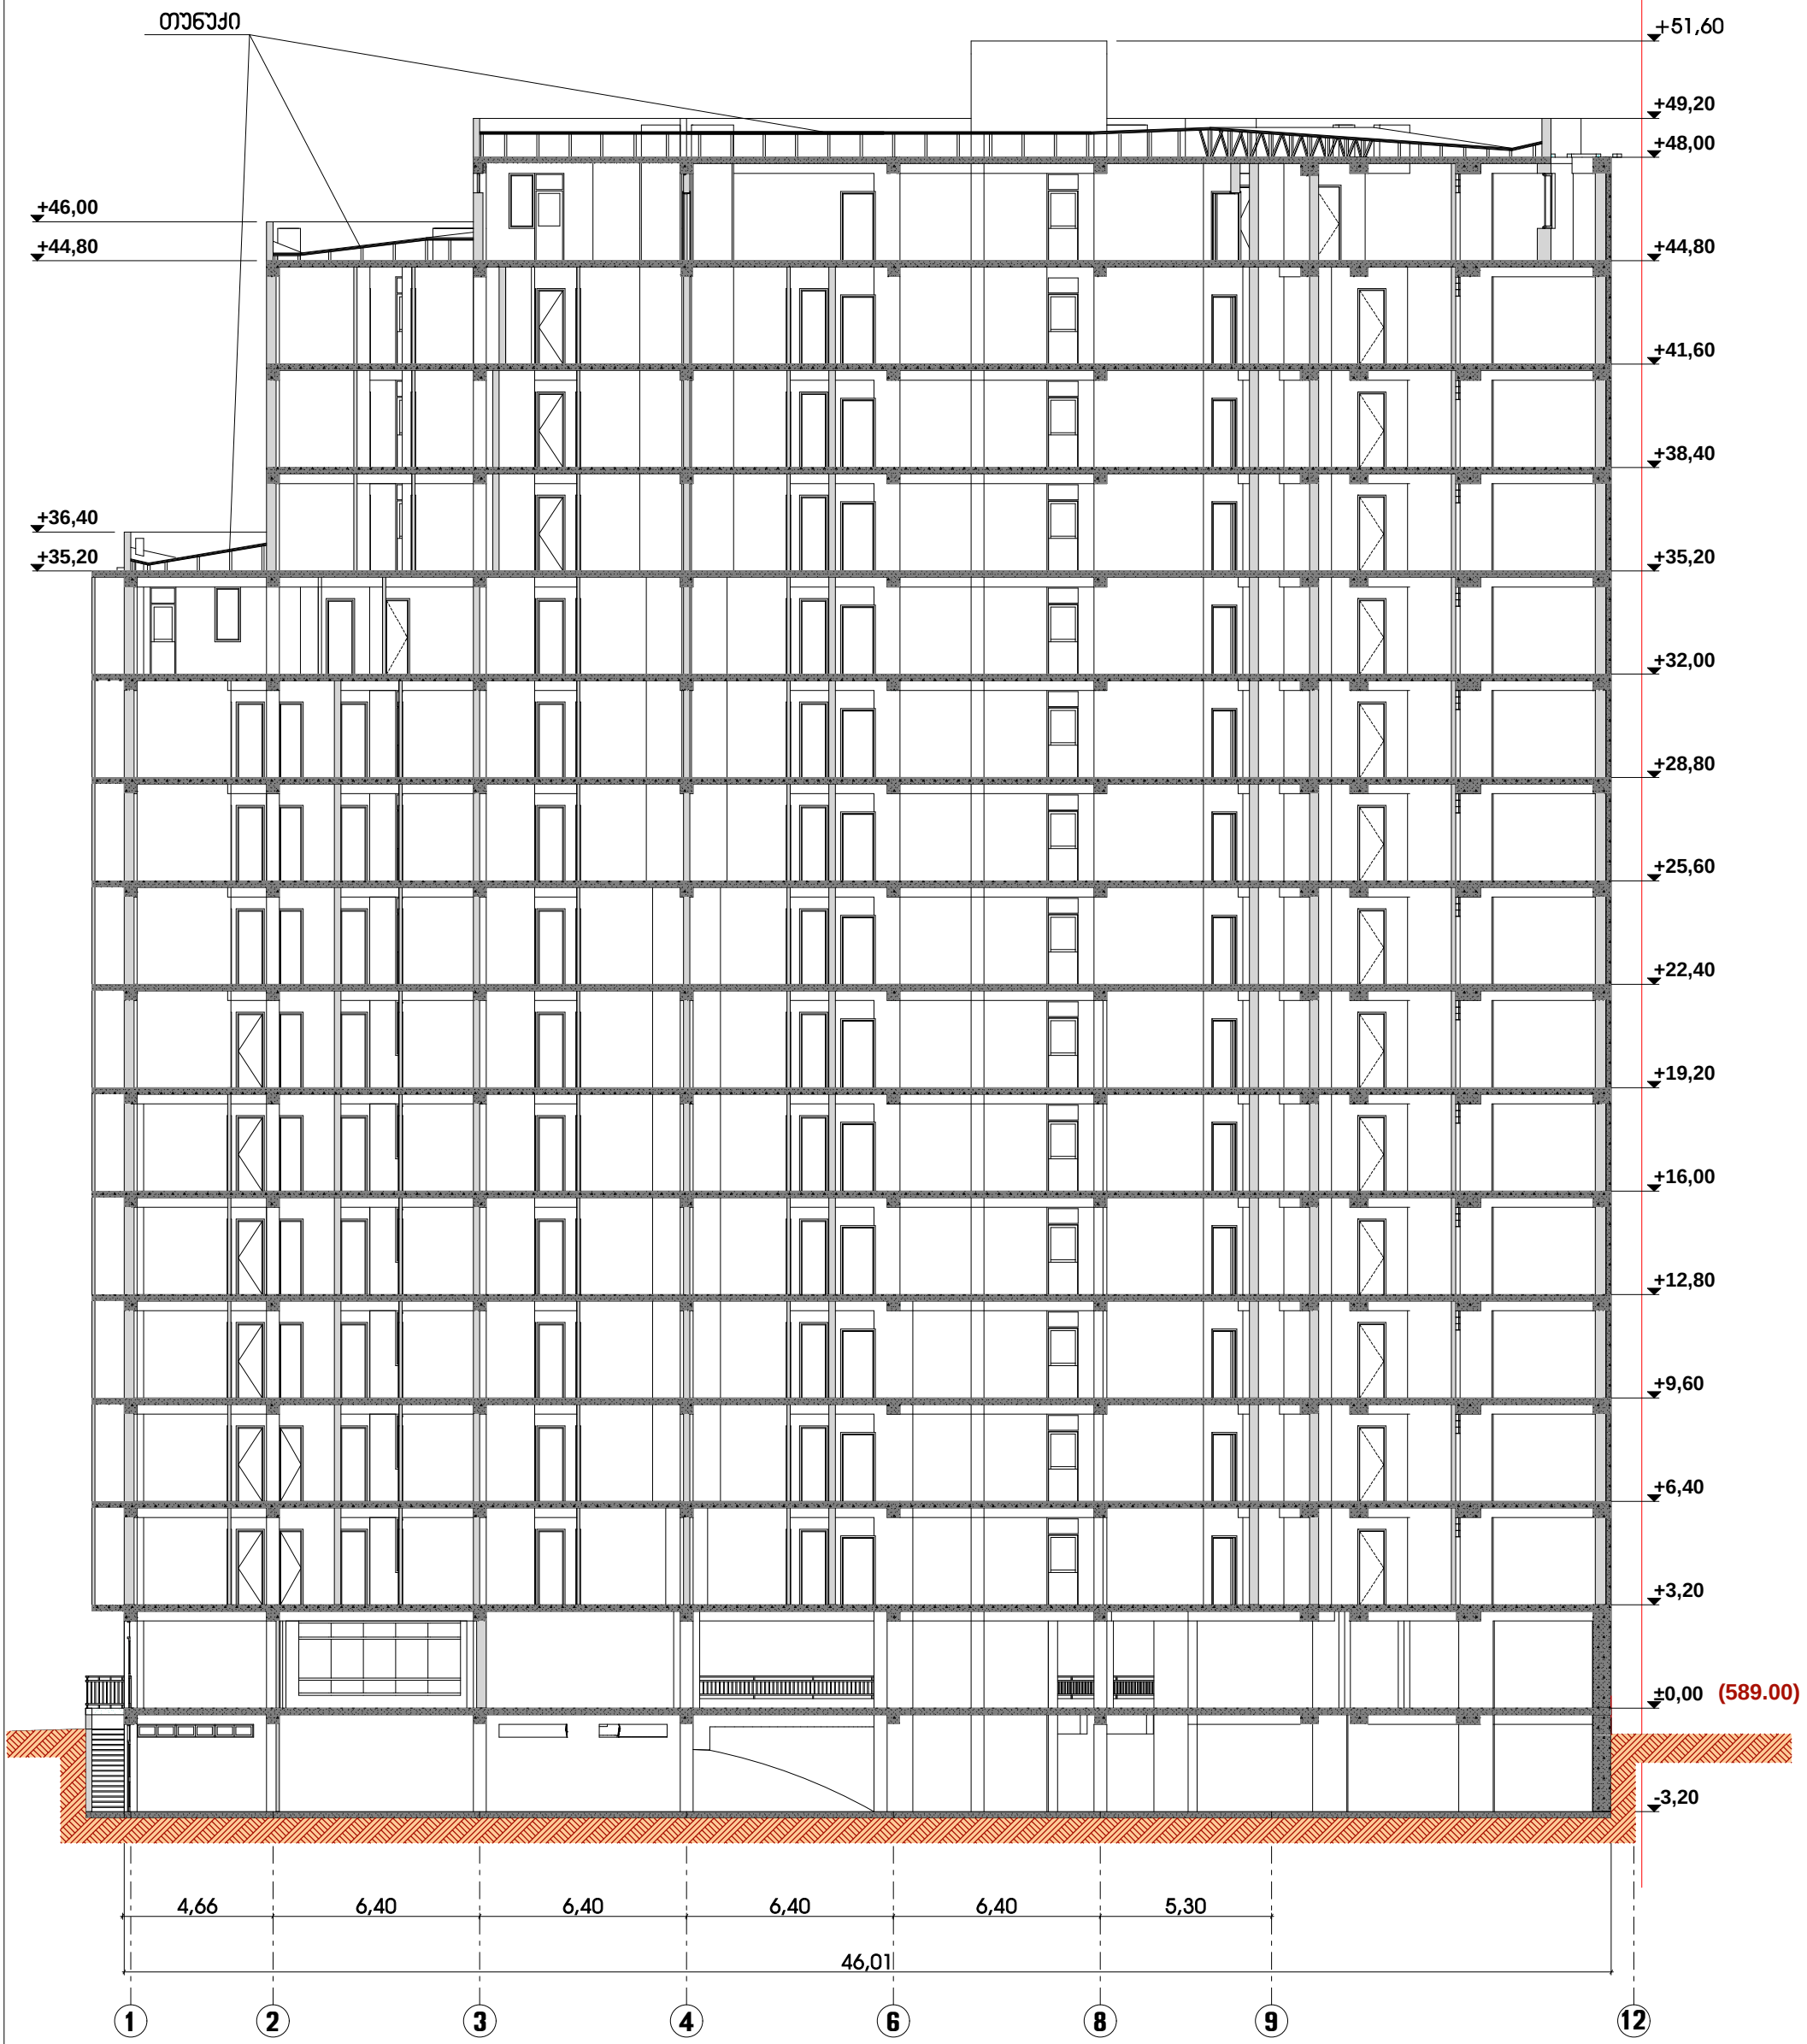

დირექტ.	პ.პოპალაძე		მრავალფუნქციური საცხოვრებელი სახლი			
არქიტ.	მ.ჯვესელავა					
კონსტრ.	თ.მშველიძე		ჭრილი 2-2 მ 1:200			
შეასრ.	ი.რომანეც					
			სტადია	ნახაზი	ნახ.რაოდ.	დაკვ.
			არქ.ნაწ.	პ-24	36	2013

ჭრილი 3-3

მ 1:200

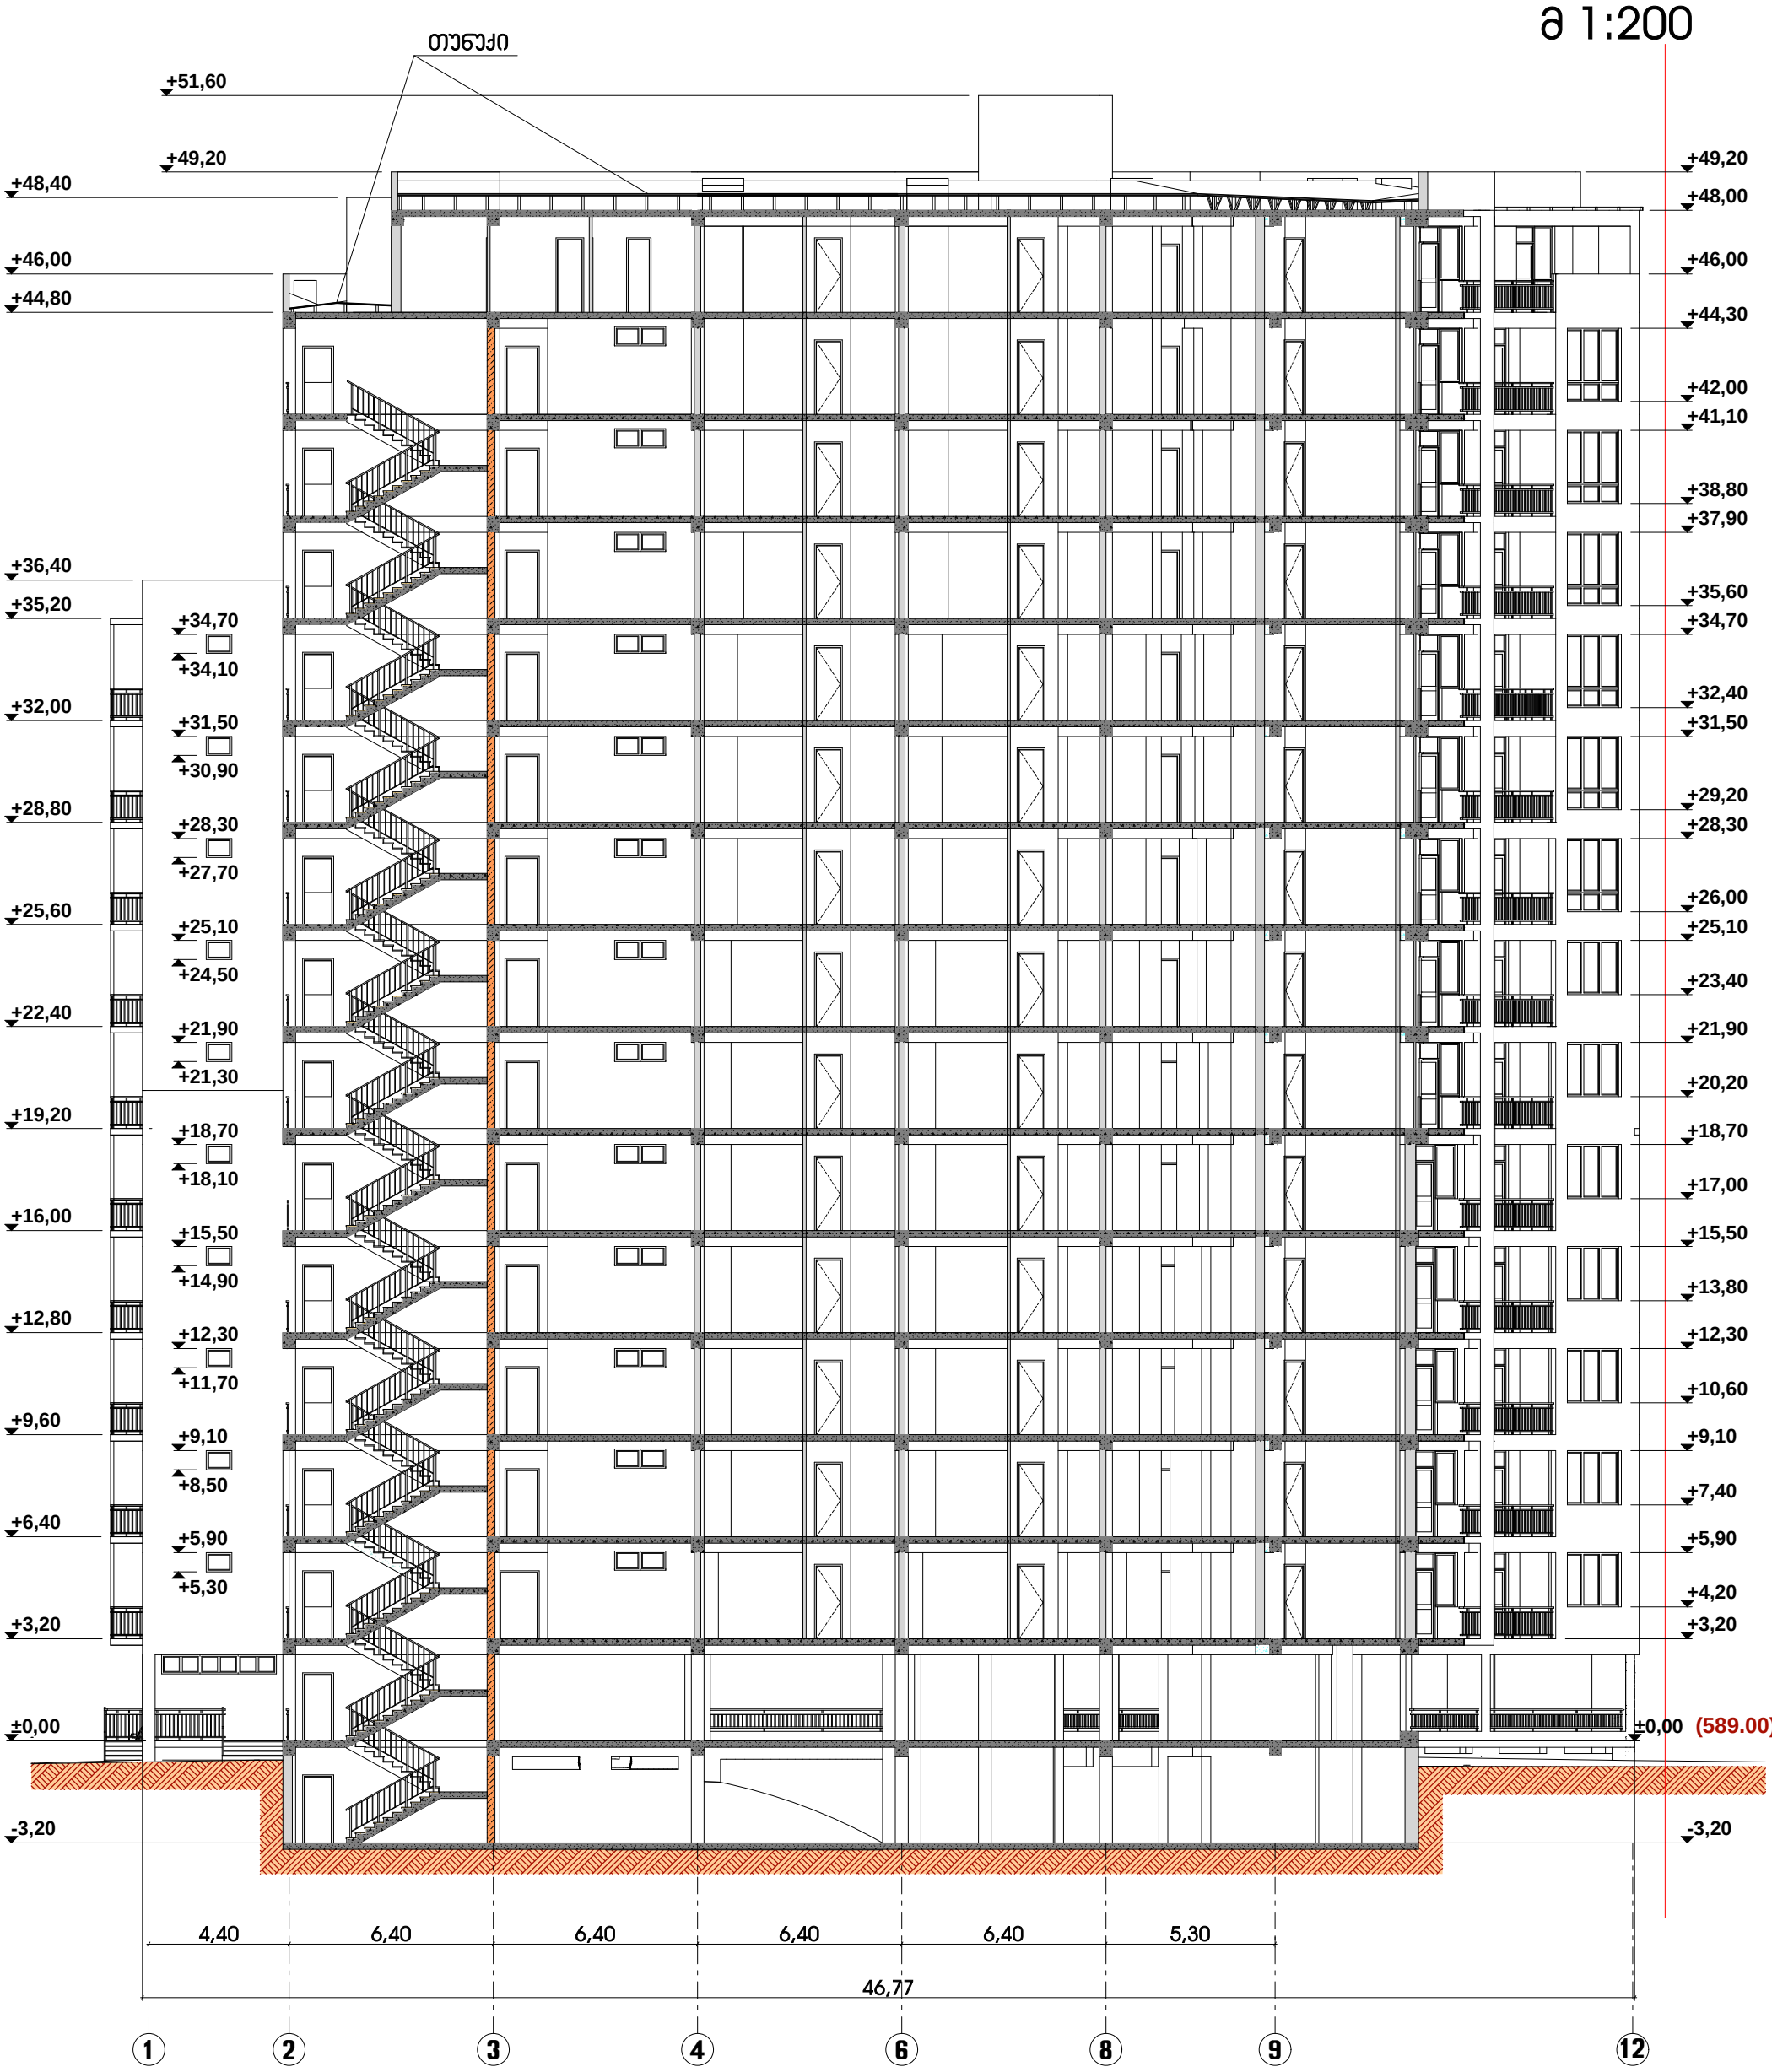

დირექტ.	ა.პობალაძე		მრავალფუნქციური საცხოვრებელი სახლი			
არქიტ.	მ.ჯვებელავა					
კონსტრ.	თ.მშველიძე		ჭრილი 3-3 მ 1:200			
შეასრ.	ი.რომანეც					
			სტადია	ნახაზი	ნახ.რაოდ.	დაკვ.
			არქ.ნაწ.	ა-25	36	2013

ჭრილი 4-4

მ 1:200

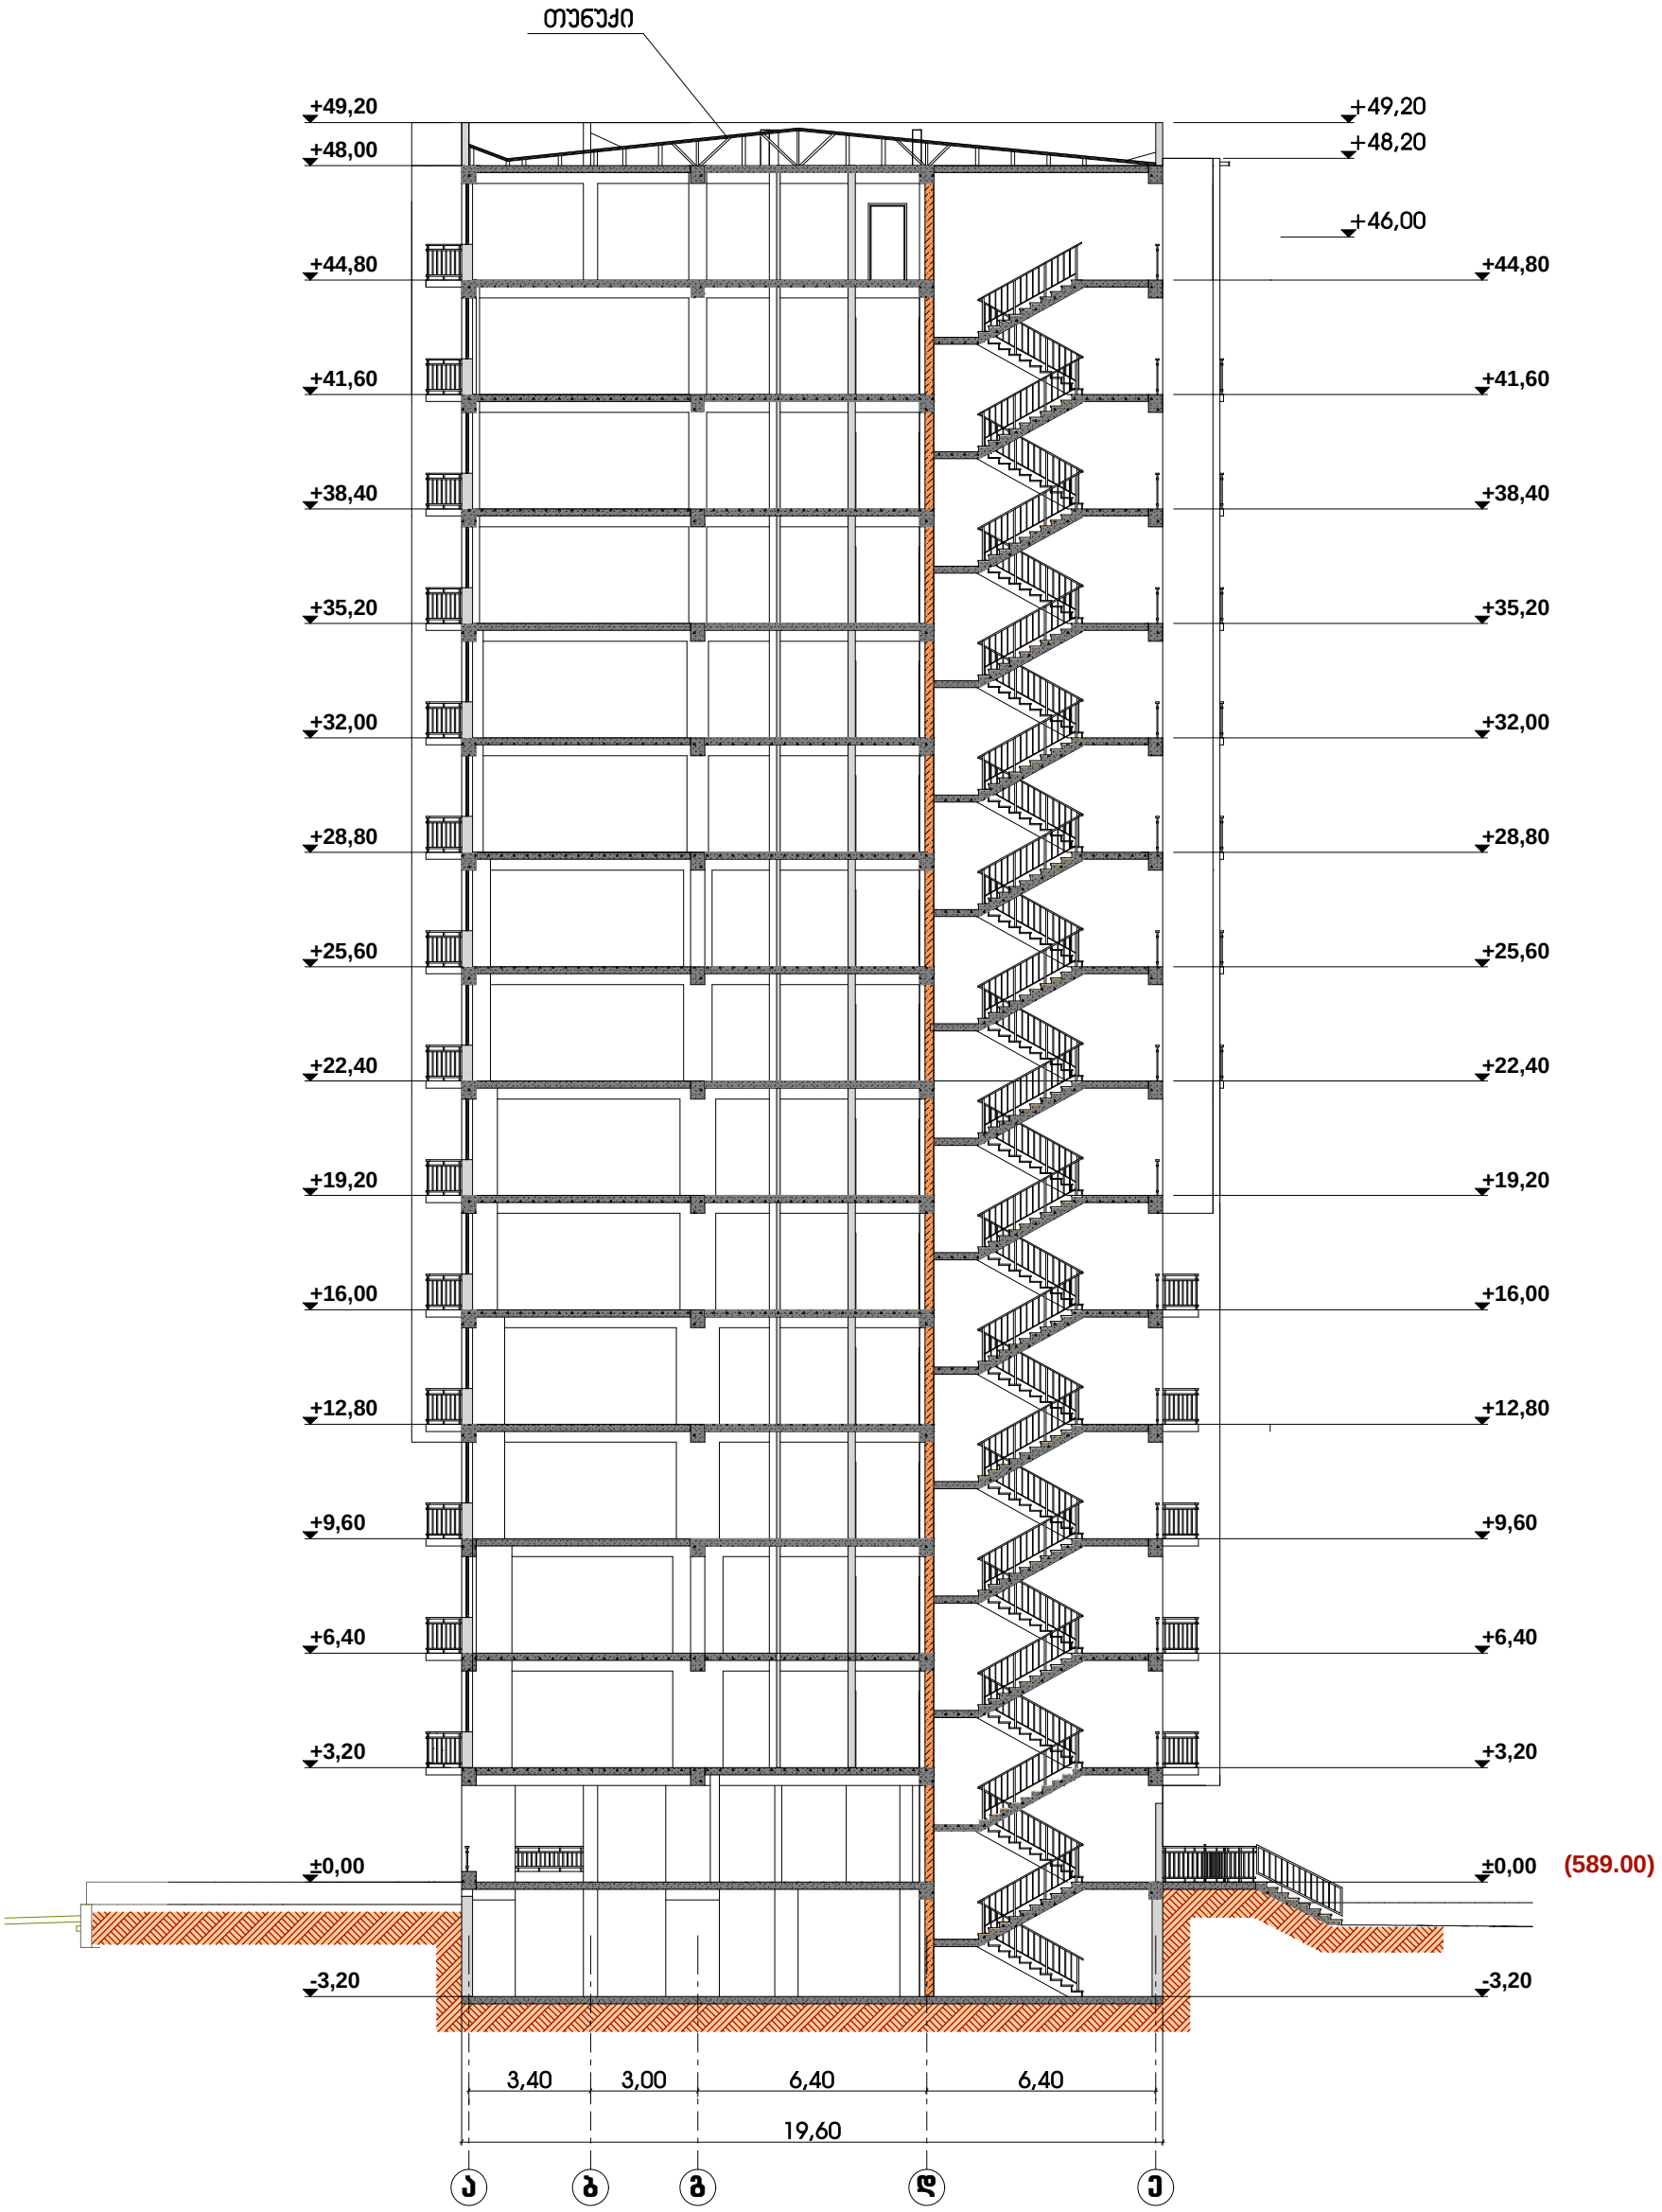

დირექტ.	ჯ.კობალაძე		მრავალფუნქციური საცხოვრებელი სახლი			
არქიტ.	მ.ჯვესელავა					
კონსტრ.	თ.მშველიძე		ჭრილი 4-4 მ 1:200			
შეასრ.	ი.რომანეც					
			სტადია	ნახაზი	ნახ.რაოდ.	დაკვ.
			არქ.ნაწ.	ა-26	36	2013