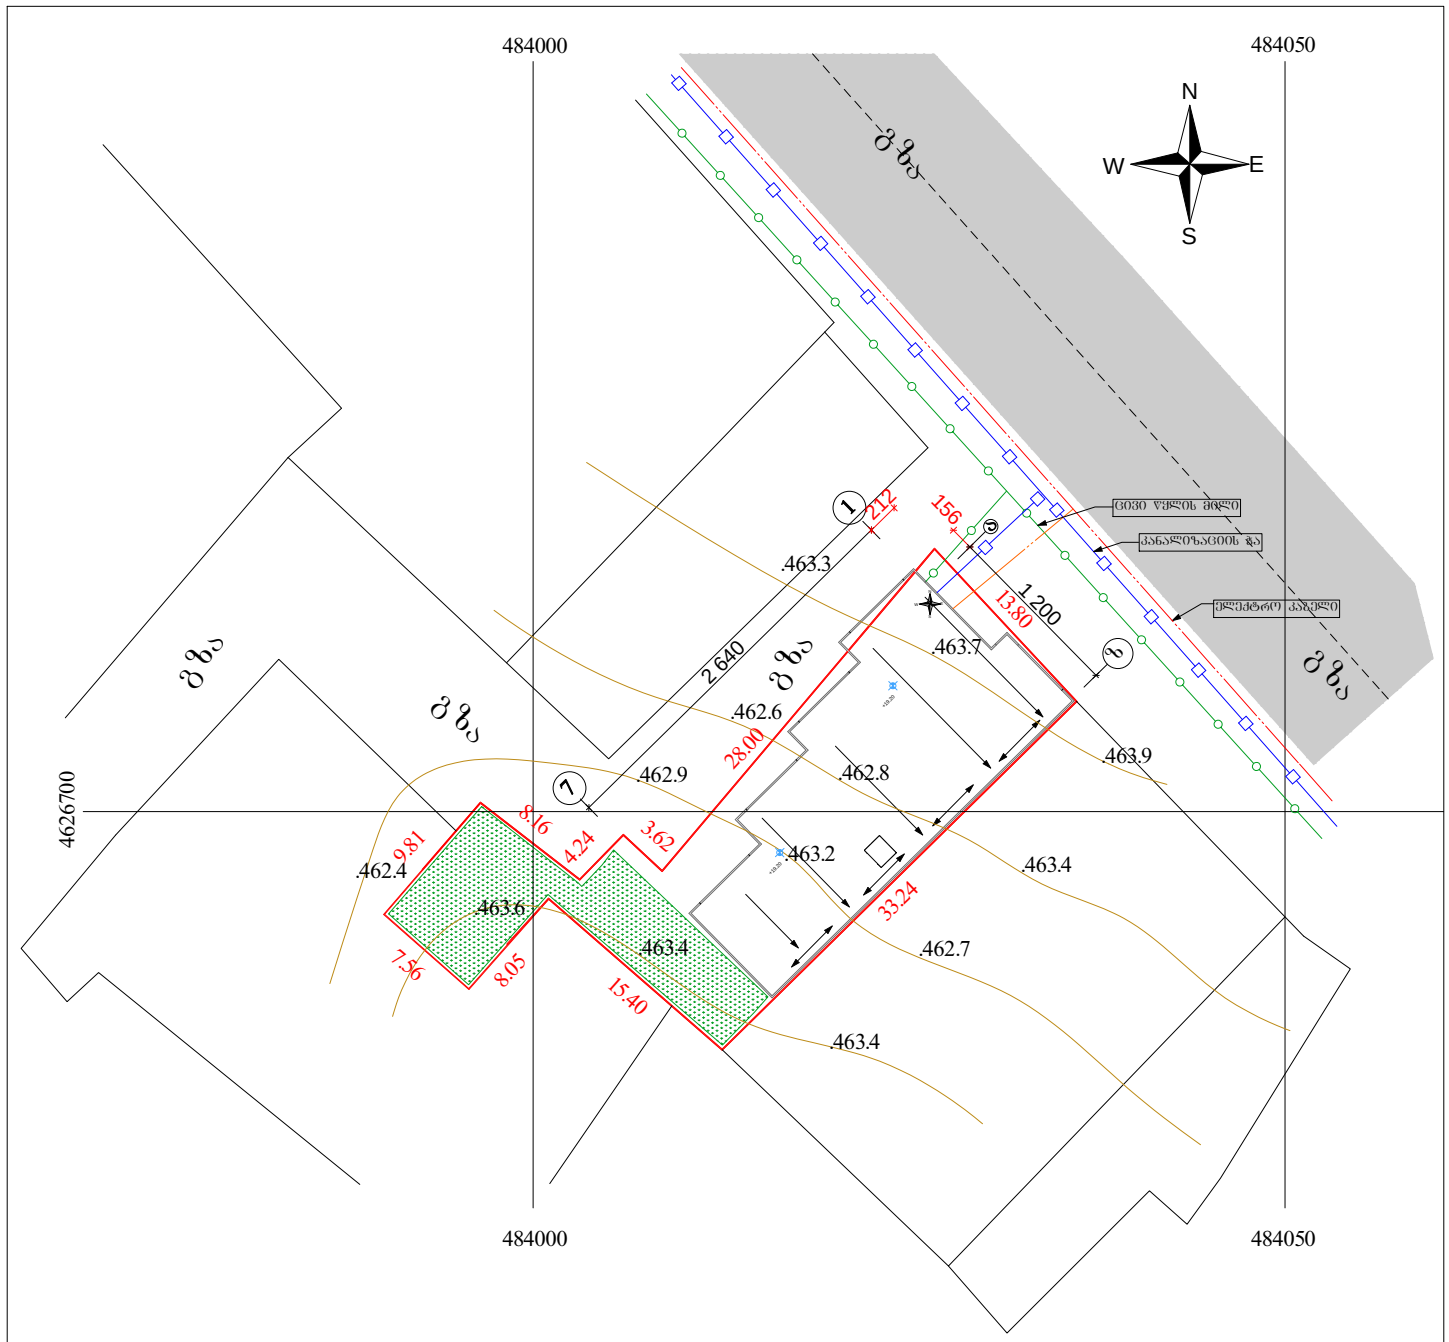


±0.00 = 462.70 მიწის ნიშნულს

2013წ	შ.პ.ს „ცეკური"		
დირექტორი		ე. მელიქიძე	დამკვეთი
პროექტის მთ.არქ		ბ. კვირცხალია	ემზარი მელიქიძე
შესრულა		თ. კვირცხალია	
ქ. თბილისი, ხევძმარის ჭუჩა №4		გენგეგმა მ 1:100	ფურცელი არ-