ორთო ფოტო



ტოპოგრაფიული გეგმა

ქ. თბილისში, კასპის ქუჩა №12. შპს „საქართველოს ეროვნული უნივერსიტეტი სეუ“-ს საკუთრებაში არსებული საკადასტრო კოდი (01.17.13.001.356) - ით რეგისტრირებული 3384კვ.მ არასასოფლო-სამეურნეო დანიშნულების მიწის ნაკვეთის და მისი მიმდებარე ტერიტორიის ტოპოგრაფიული


გ ე გ მ ა

ქს	საცხ. სახლი
ას	არასაცხო. სახლი
	ფარდული
	სპ. საზღვარი
	ხის ღობე
	ცხაურიანი ღობე
	კედელი
	ძვის ღობე
	წიწვოვანი ხე
	ფოთლოვანი ხე
	ფლატე
	მრგვალი ბა
	ოთხკუთხედი ბა
	ლამპიონი
	ბორდიური
	ნიშნულები
	კონტურები
	ჰორიზონტალები მთავარი
	წყალი
	კაშხალგაბიონები
	კანალიზაცია
	სანიაღვრე კანალიზაცია
	ბაზი
	დაბალი ძაბვის ელექტრო ხაზი
	მაღალი ძაბვის ელექტრო ხაზი


შპს. „რეესტრ-გლობალსერვისი“
LTD "REESTR-GLOBALSERVISE"
ქ. თბილისი, ბ. ცაბაძის I კორპ. №24
ტელ: 555-24-40-70
Tbilisi, Georgia, Tsabadze st. building 1, flat 24
tel: 555-24-40-70

დირექტორი	ზ. ჭავჭანიძე	
ამზომველი	ზ. მოსეშვილი	
კომპ. შესრ.	ზ. მოსეშვილი	
დამკვეთი	შპს „სეუ“	
თარიღი 20.12.2021 წ.	მასშტაბი 1:500	ფართობი: 3384 კვ.მ

„რეესტრ გლობალ სერვისი“ LTD 204545411 „REESTR-GLOBAL SERVICE“ LTD

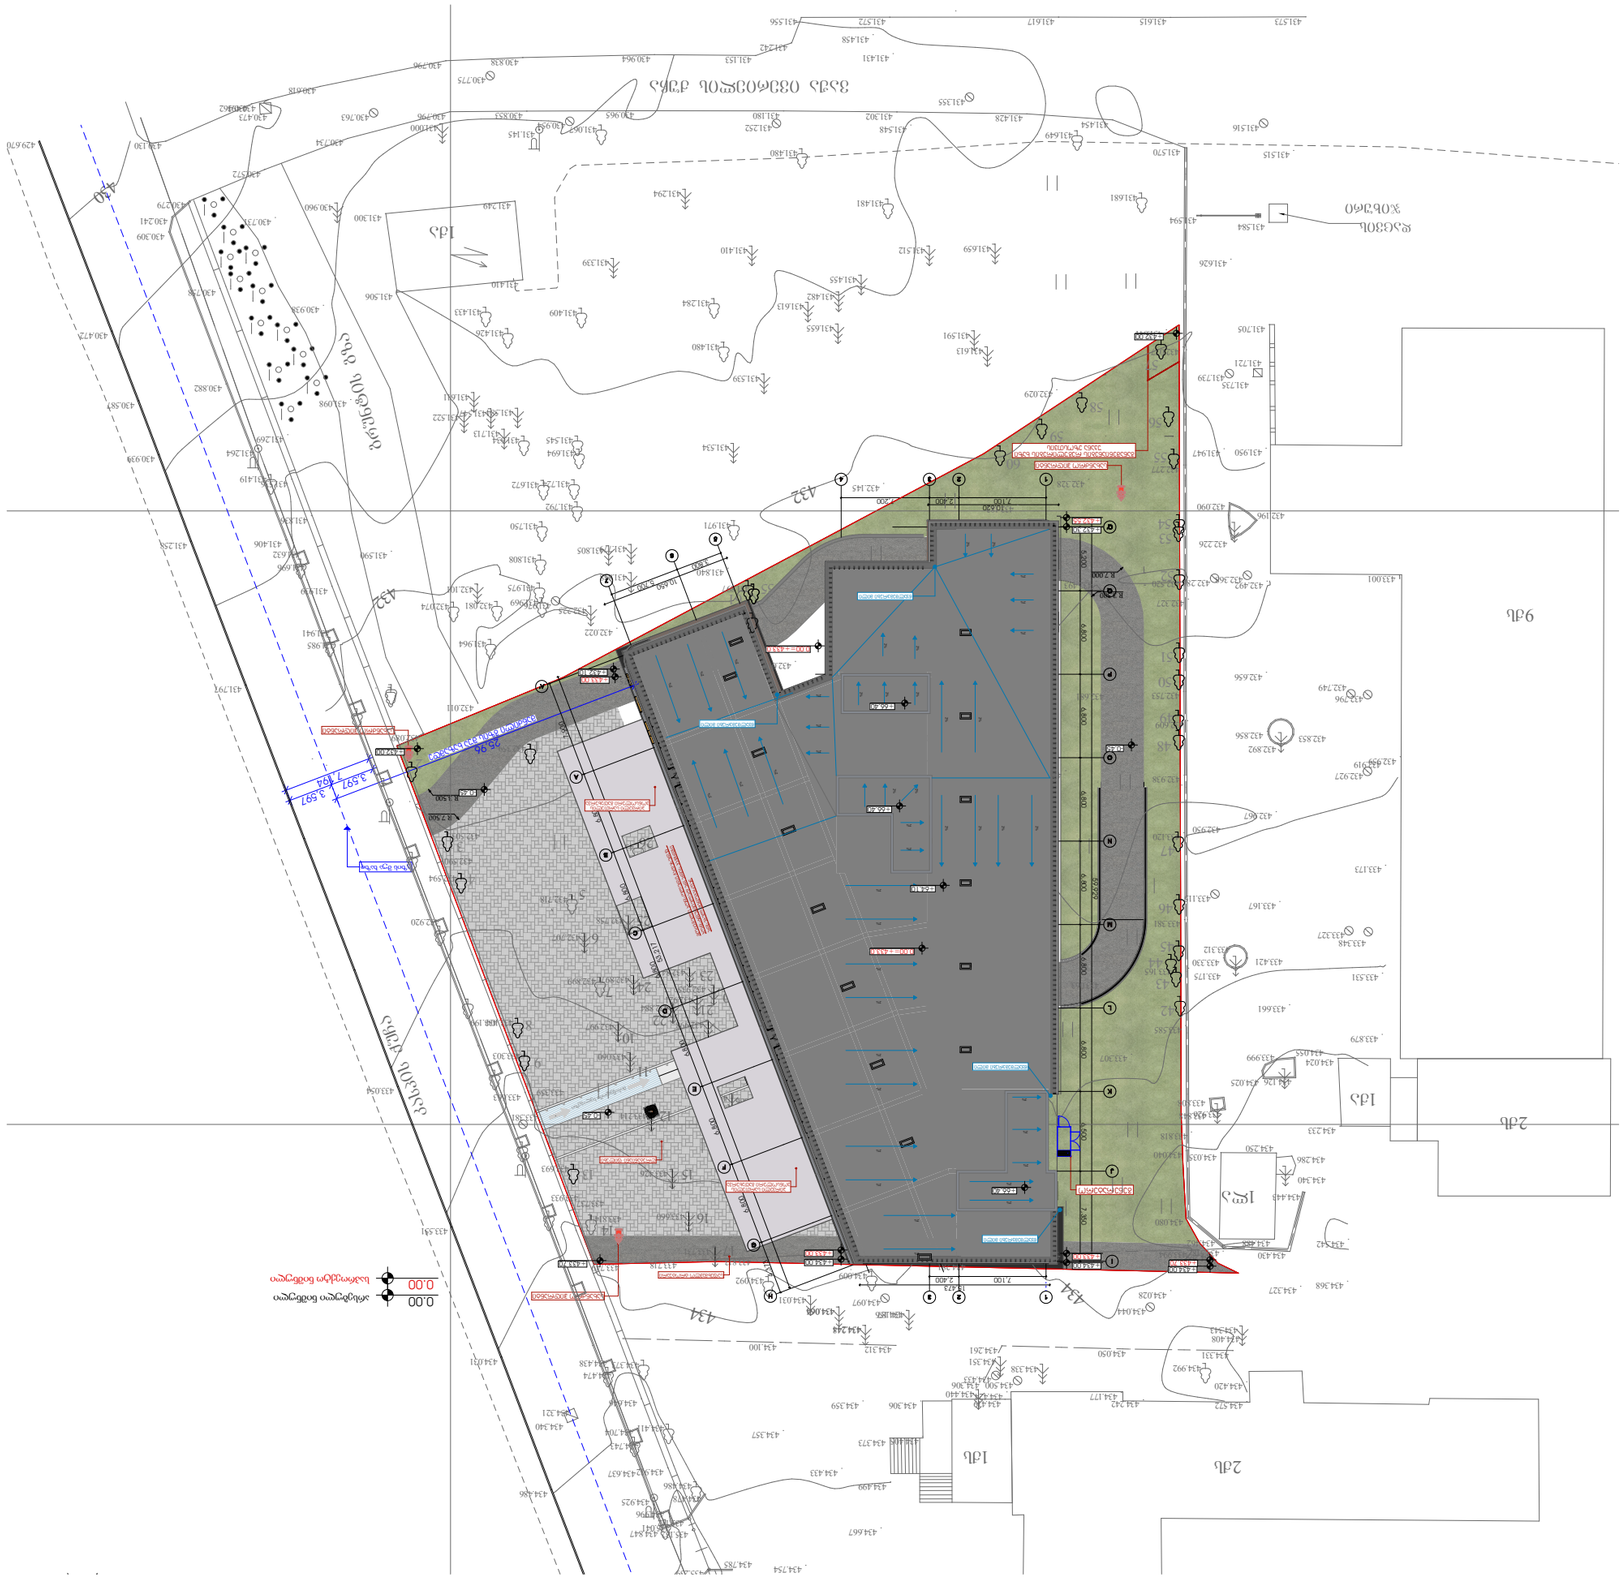
ნაკვეთის საზღვარი
0.00
ობიექტის საწყისი ნიშნული
0.00
ნაკვეთის საზღვარი
ნაკვეთის საზღვარი
ნაკვეთის საზღვარი

განთავსების სქემა საგანგებოსთვის

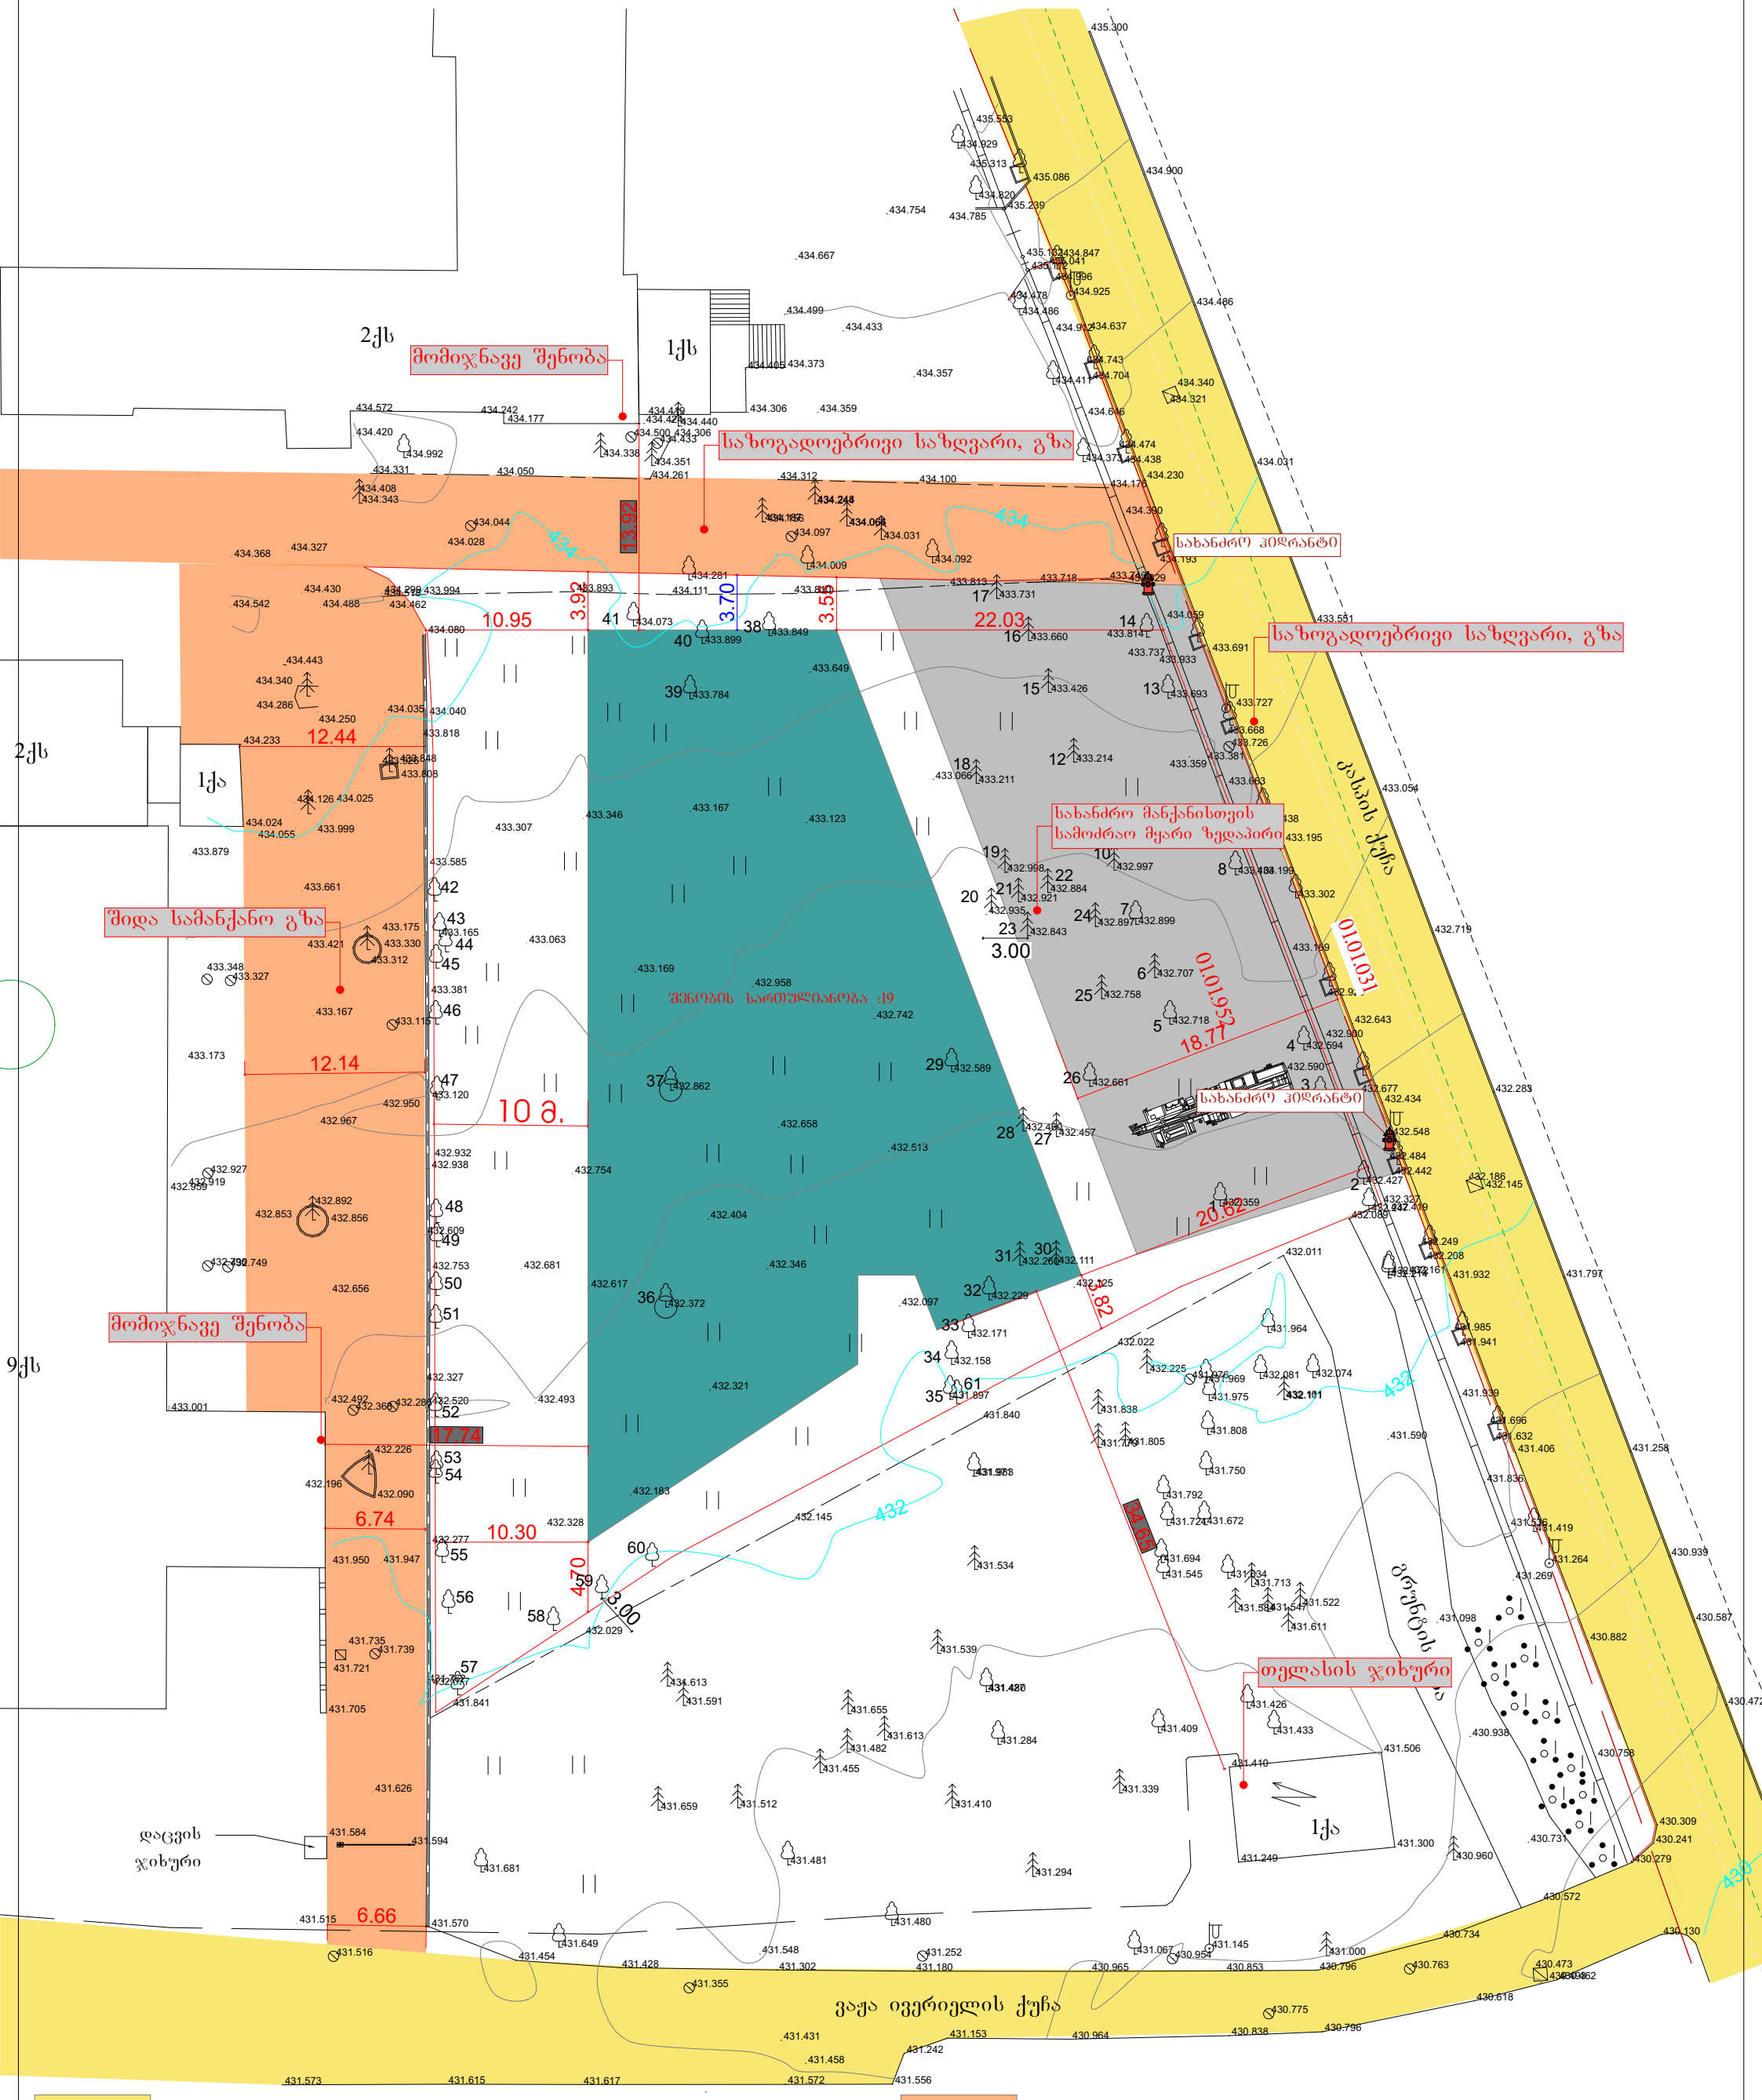

არსებული გზები

შიდა კვარტალური გზა

სახანძრო მანქანისთვის სამოძრაო მყარი ზედაპირი

შენობის განთავსება