
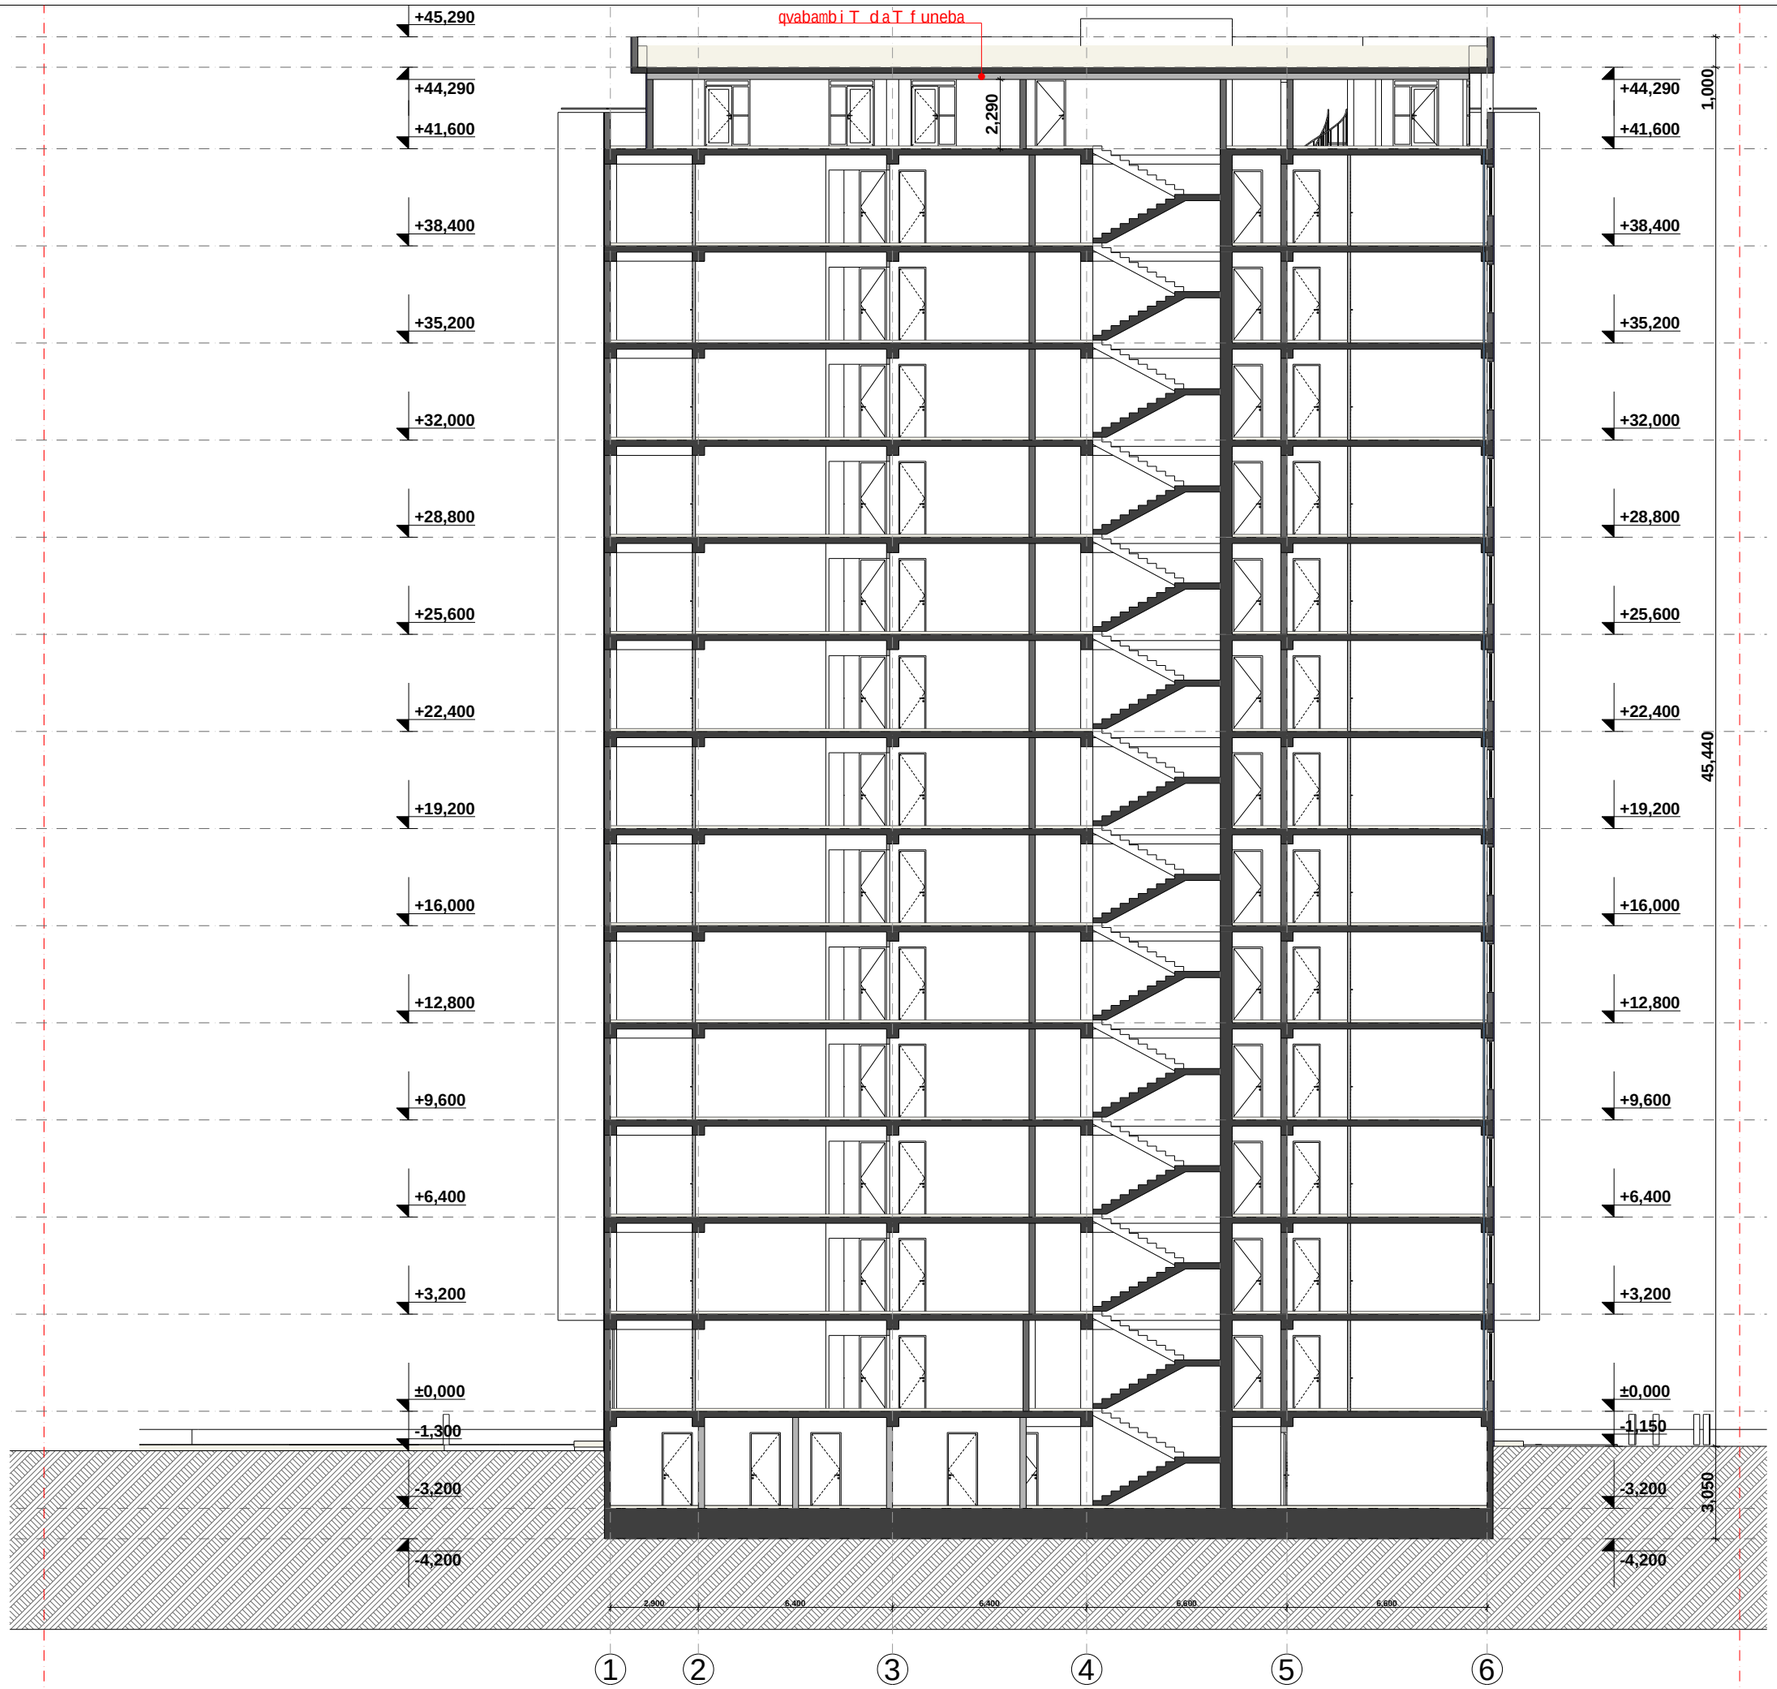


2009 wlis 24 martis dadgenileba #57
Sesabamisad arasrulia sarTuli romlis simaRlec 1.8 metridan 2.5 metramdea

damkveTi	S.p.s. "kvg jgufi"
misamarTi	javaxeTis II Ses. #9a
proeqtis saxeli	
mravalbiniani sacxovrebeli saxli	

Tanamdeboba	gvari	xelmowera
direqtori	v. comaia	
mTarqiteqtori	v. comaia	
daamuSava	v. comaia	
konstruqtori	k. comaia	

masStabi	naxazis dasaxeleba	
1:200	Wrili 1-1	
stadia	furclis #	furclebi
m.p.		

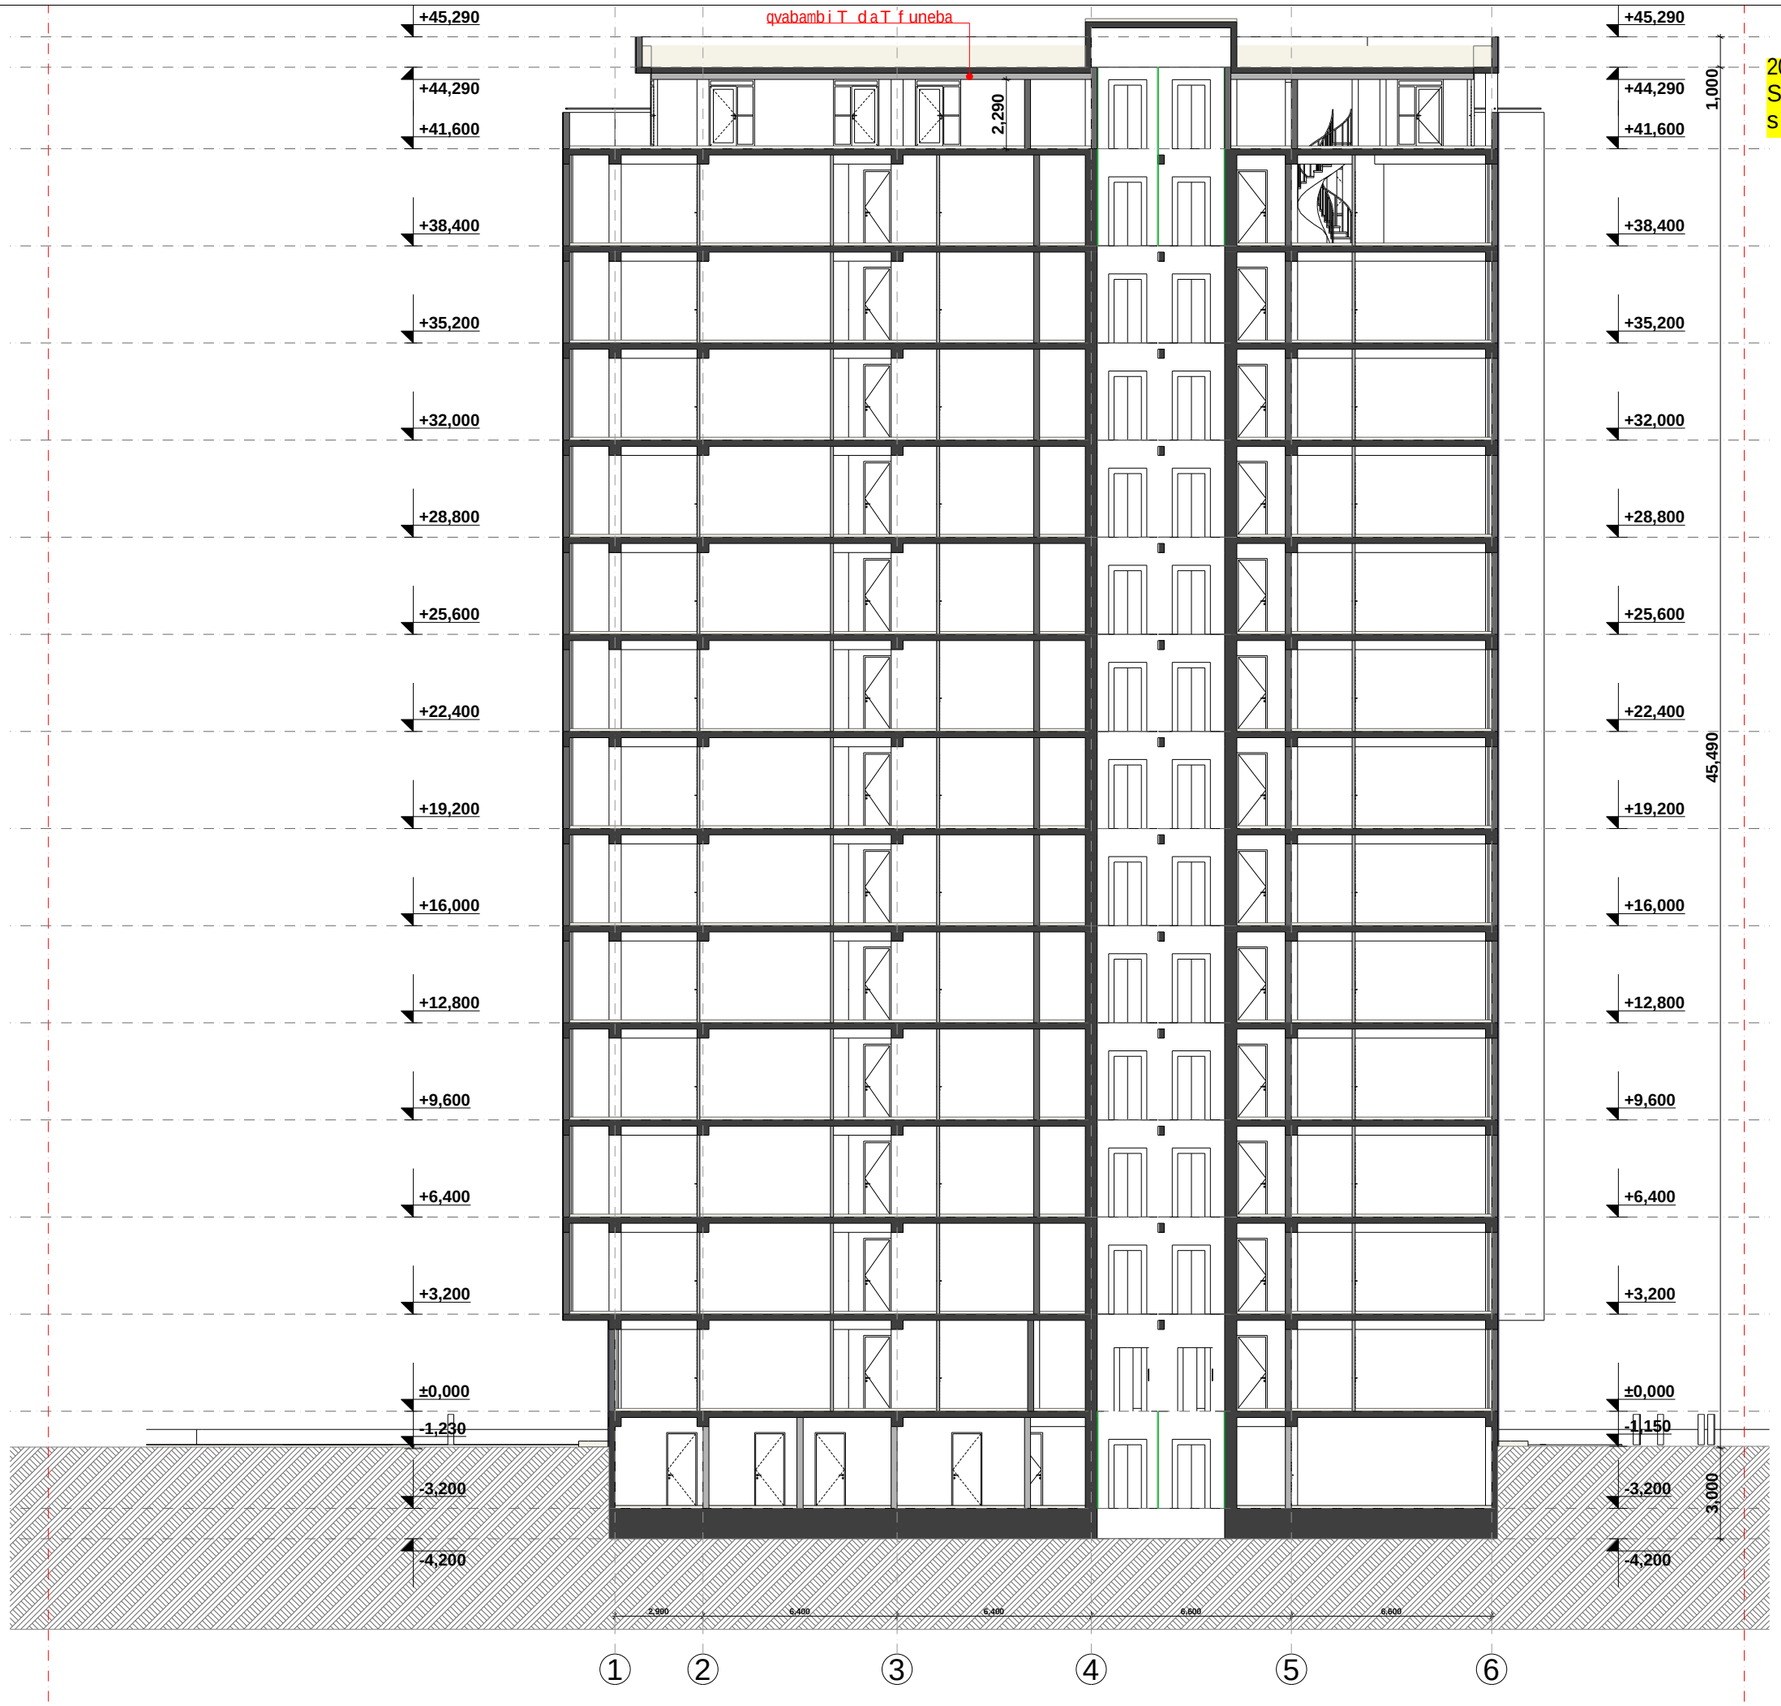


2009 wlis 24 martis dadgenileba #57
Sesabamisad arasrulia sarTuli romlis simaRlec 1.8 metridan 2.5 metramdea

damkveTi	S.p.s. "kvg jgufi"
misamarTi	javaxeTis II Ses. #9a
proeqtis saxeli	
mravalbiniani sacxovrebeli saxli	

Tanamdeboba	gvari	xelmowera
direqtori	v. comaia	
mT. arqiteqtori	v. comaia	
daamuSava	v. comaia	
konstruqtori	k. comaia	

masStabi	naxazis dasaxeleba	
1:200	Wrili 2-2	
stadia	furclis #	furclebi
m.p.		

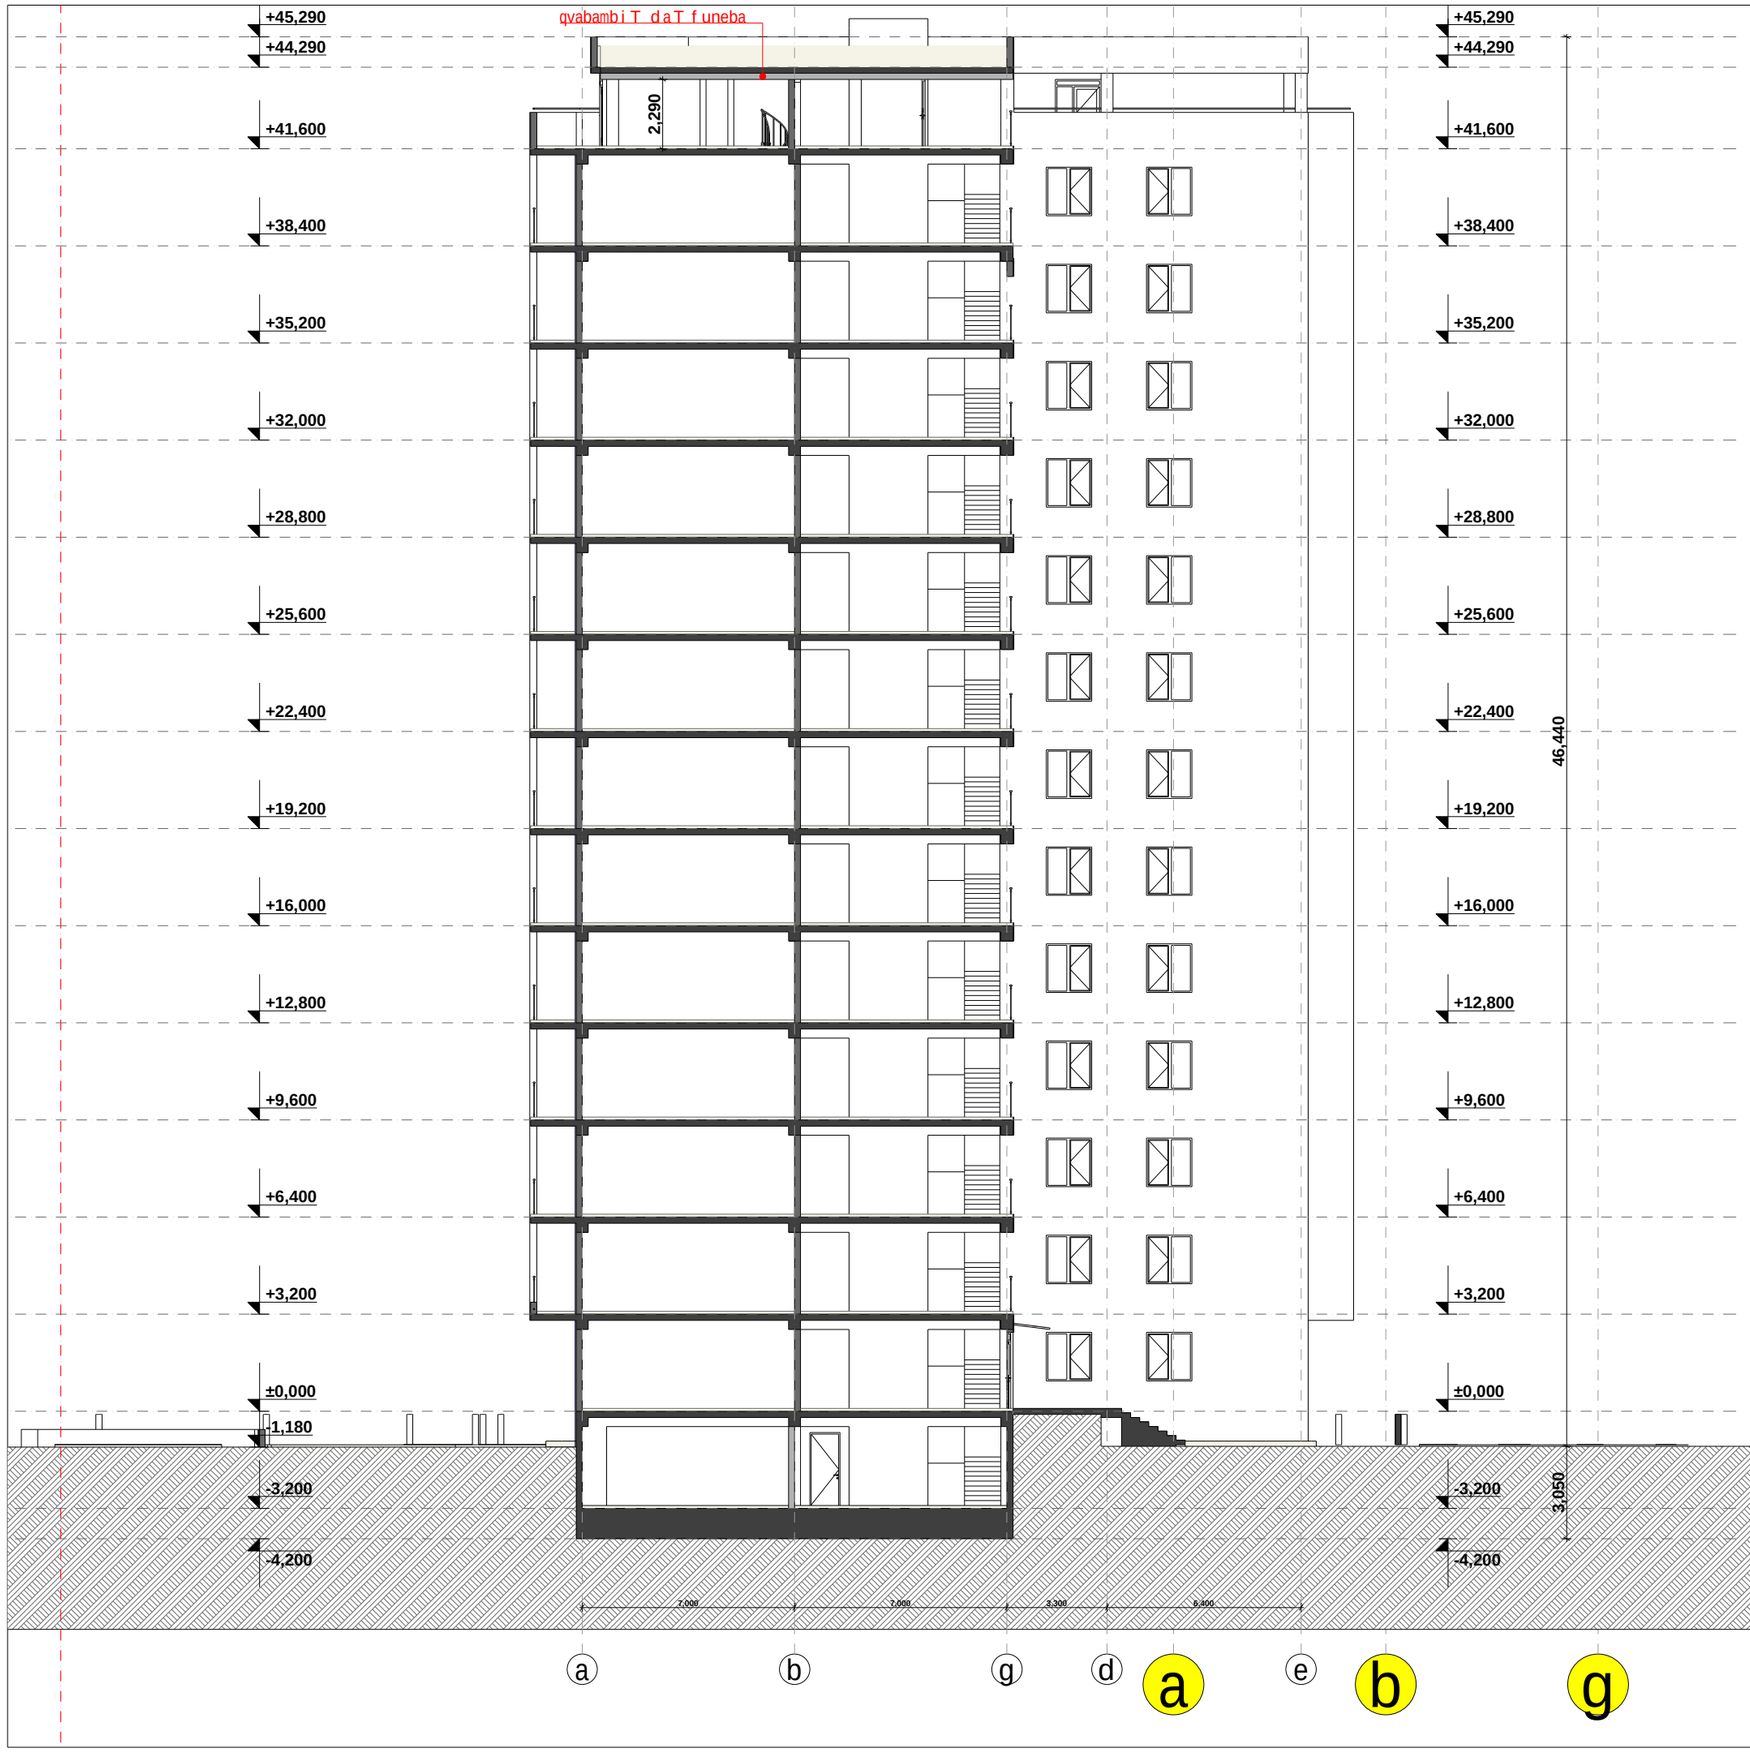

2009 wlis 24 martis dadgenileba #57
Sesabamisad arasrulia sarTuli romlis simaRlec 1.8 metridan 2.5 metramdea

damkveTi	S.p.s. "kvg jgufi"
misamarTi	javaxeTis II Ses. #9a
proeqtis saxeli	
mravalbiniani sacxovrebeli saxli	

Tanamdeboba	gvari	xelmowera
direqtori	v. comaia	
mT. arqiteqtori	v. comaia	
daamuSava	v. comaia	
konstruqtori	k. comaia	

masStabi	naxazis dasaxeleba
1:200	Wrili 3-3
stadia	furclis # / furclebi
m.p.	