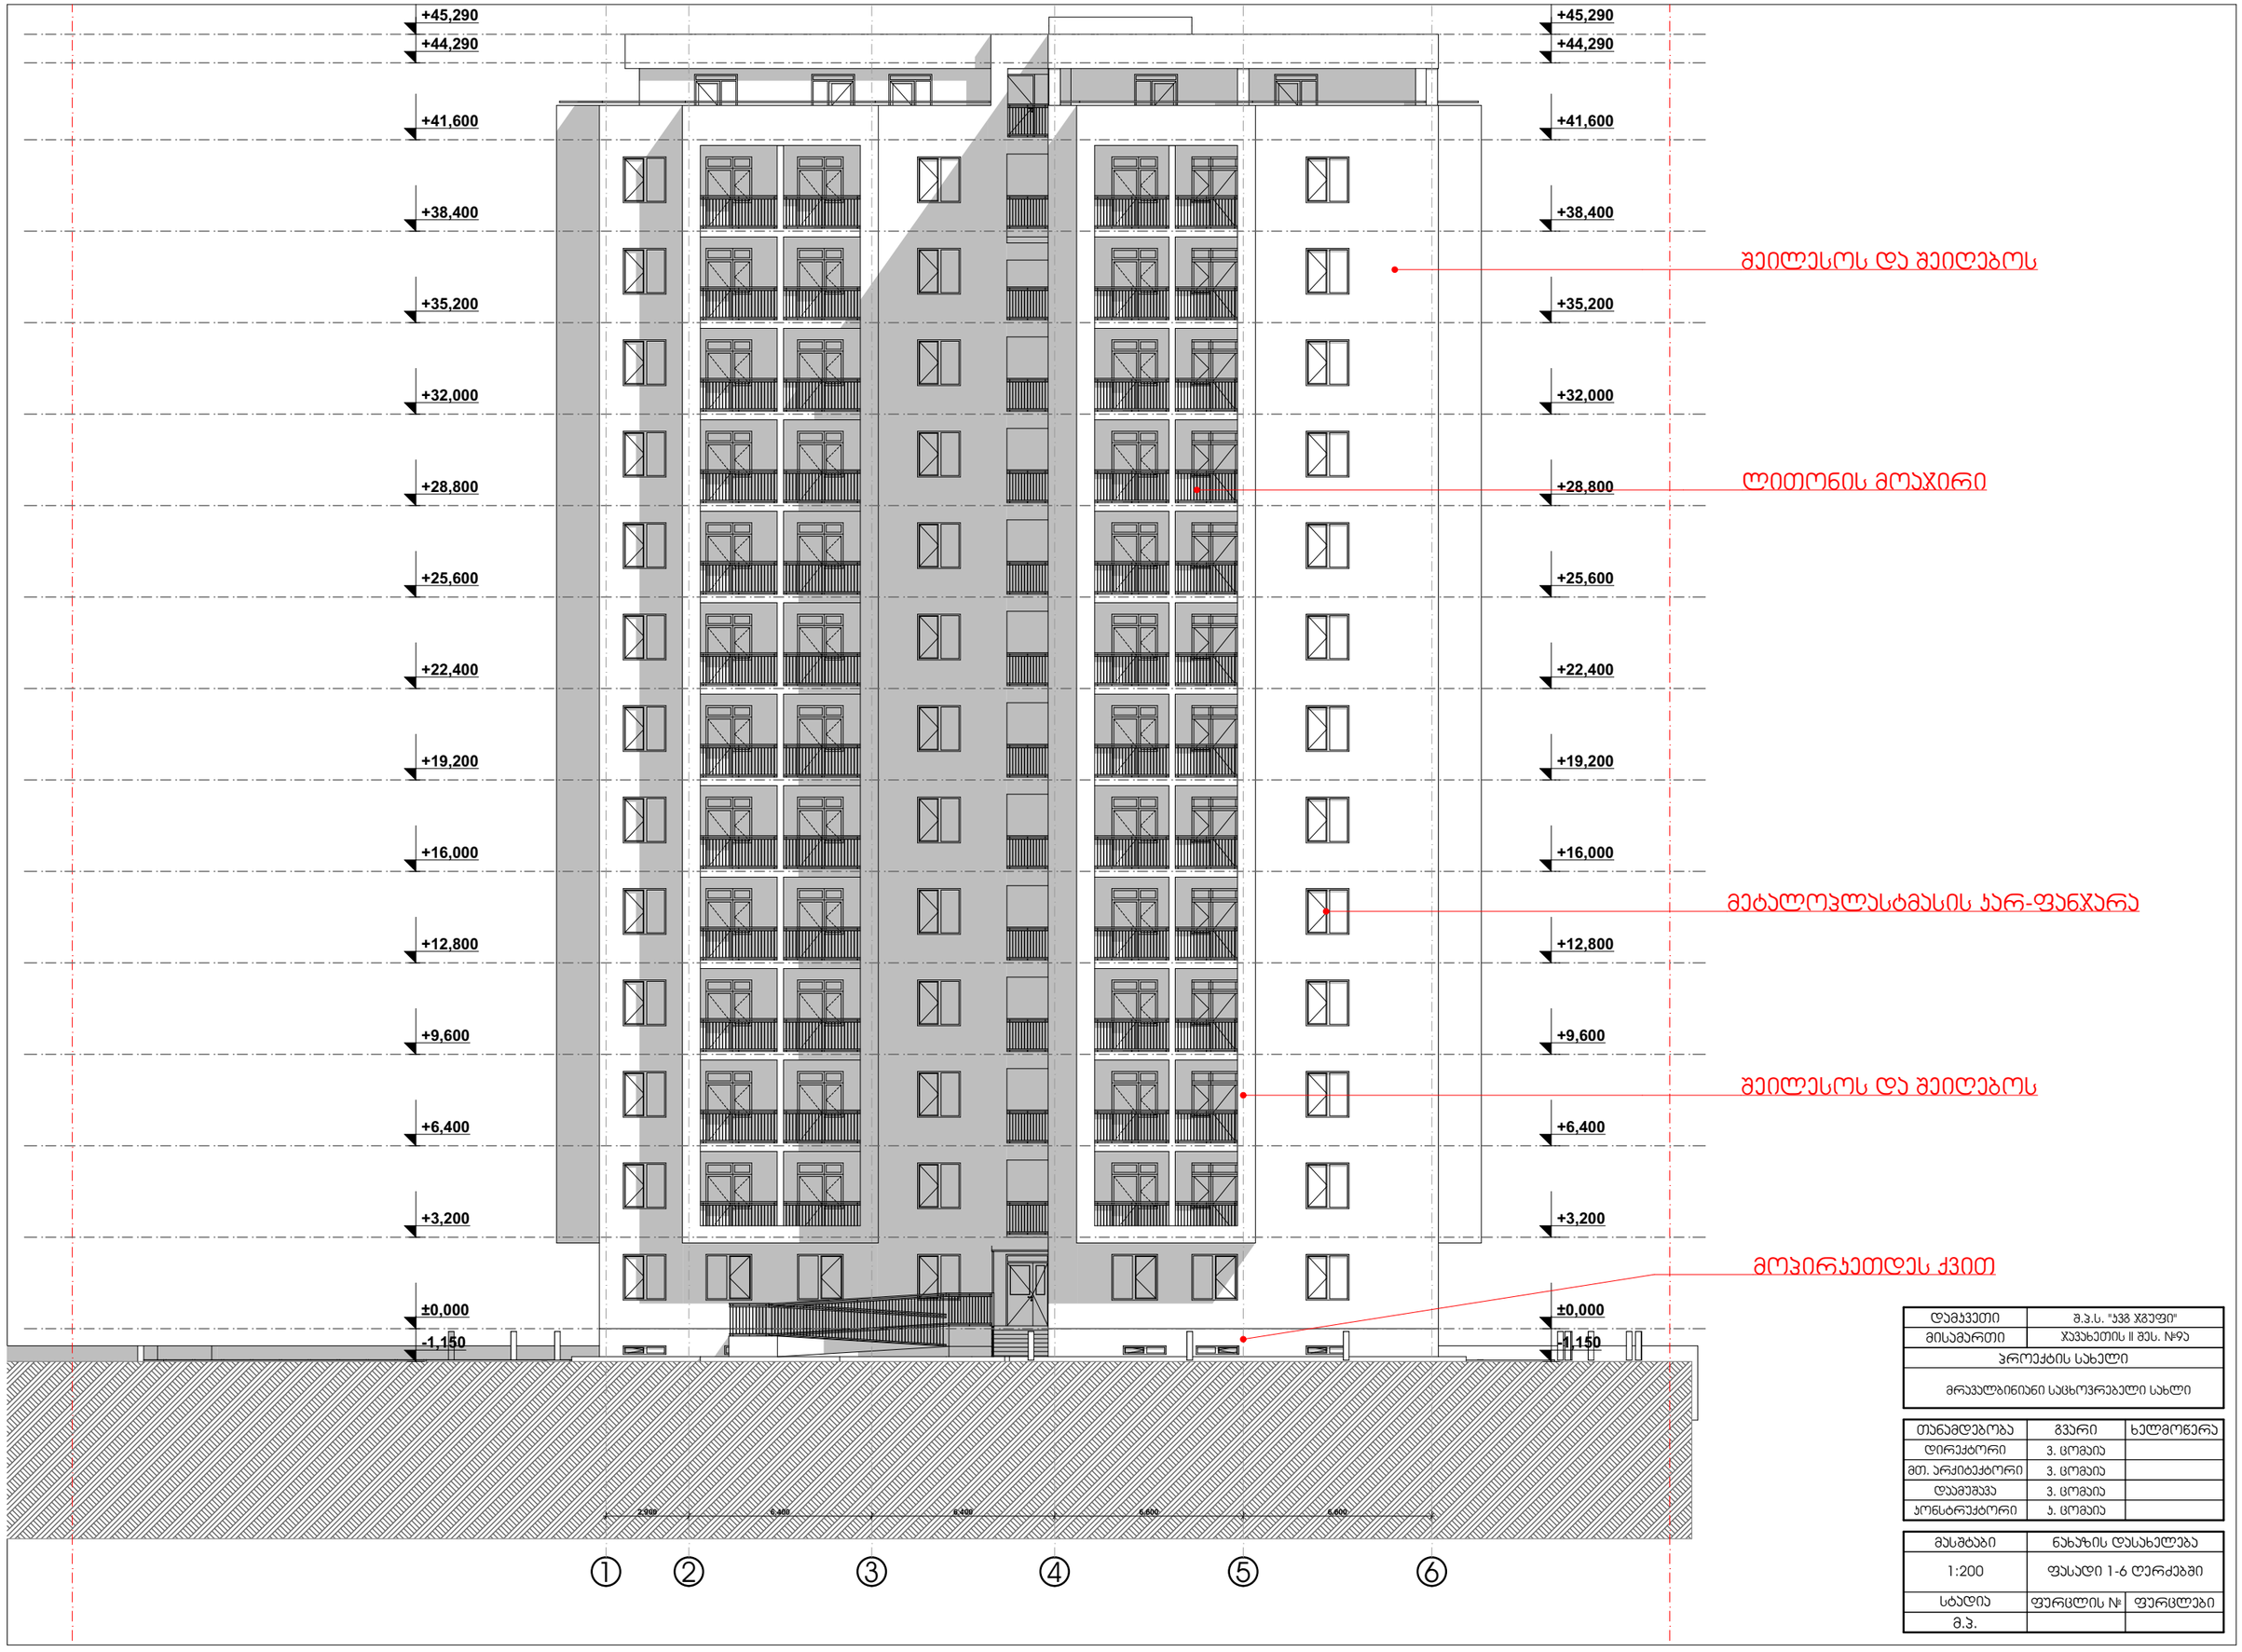

დამკვეთი	შ.პ.ს. "ყვმ ჯგუფი"
მისამართი	ჯავახეთის II შეს. №9ა
პროექტის სახელი	
მრავალბინიანი საცხოვრებელი სახლი	

თანამდებობა	გვარი	ხელმოწერა
დირექტორი	ვ. ცომაია	
მთ. არქიტექტორი	ვ. ცომაია	
დამფუძნე	ვ. ცომაია	
კონსტრუქტორი	ს. ცომაია	

მასშტაბი	ნახაზის დასახელება	
1:200	ფასადი 1-6 ღერძებში	
სტადია	ფურცლის №	ფურცლები
მ.პ.		

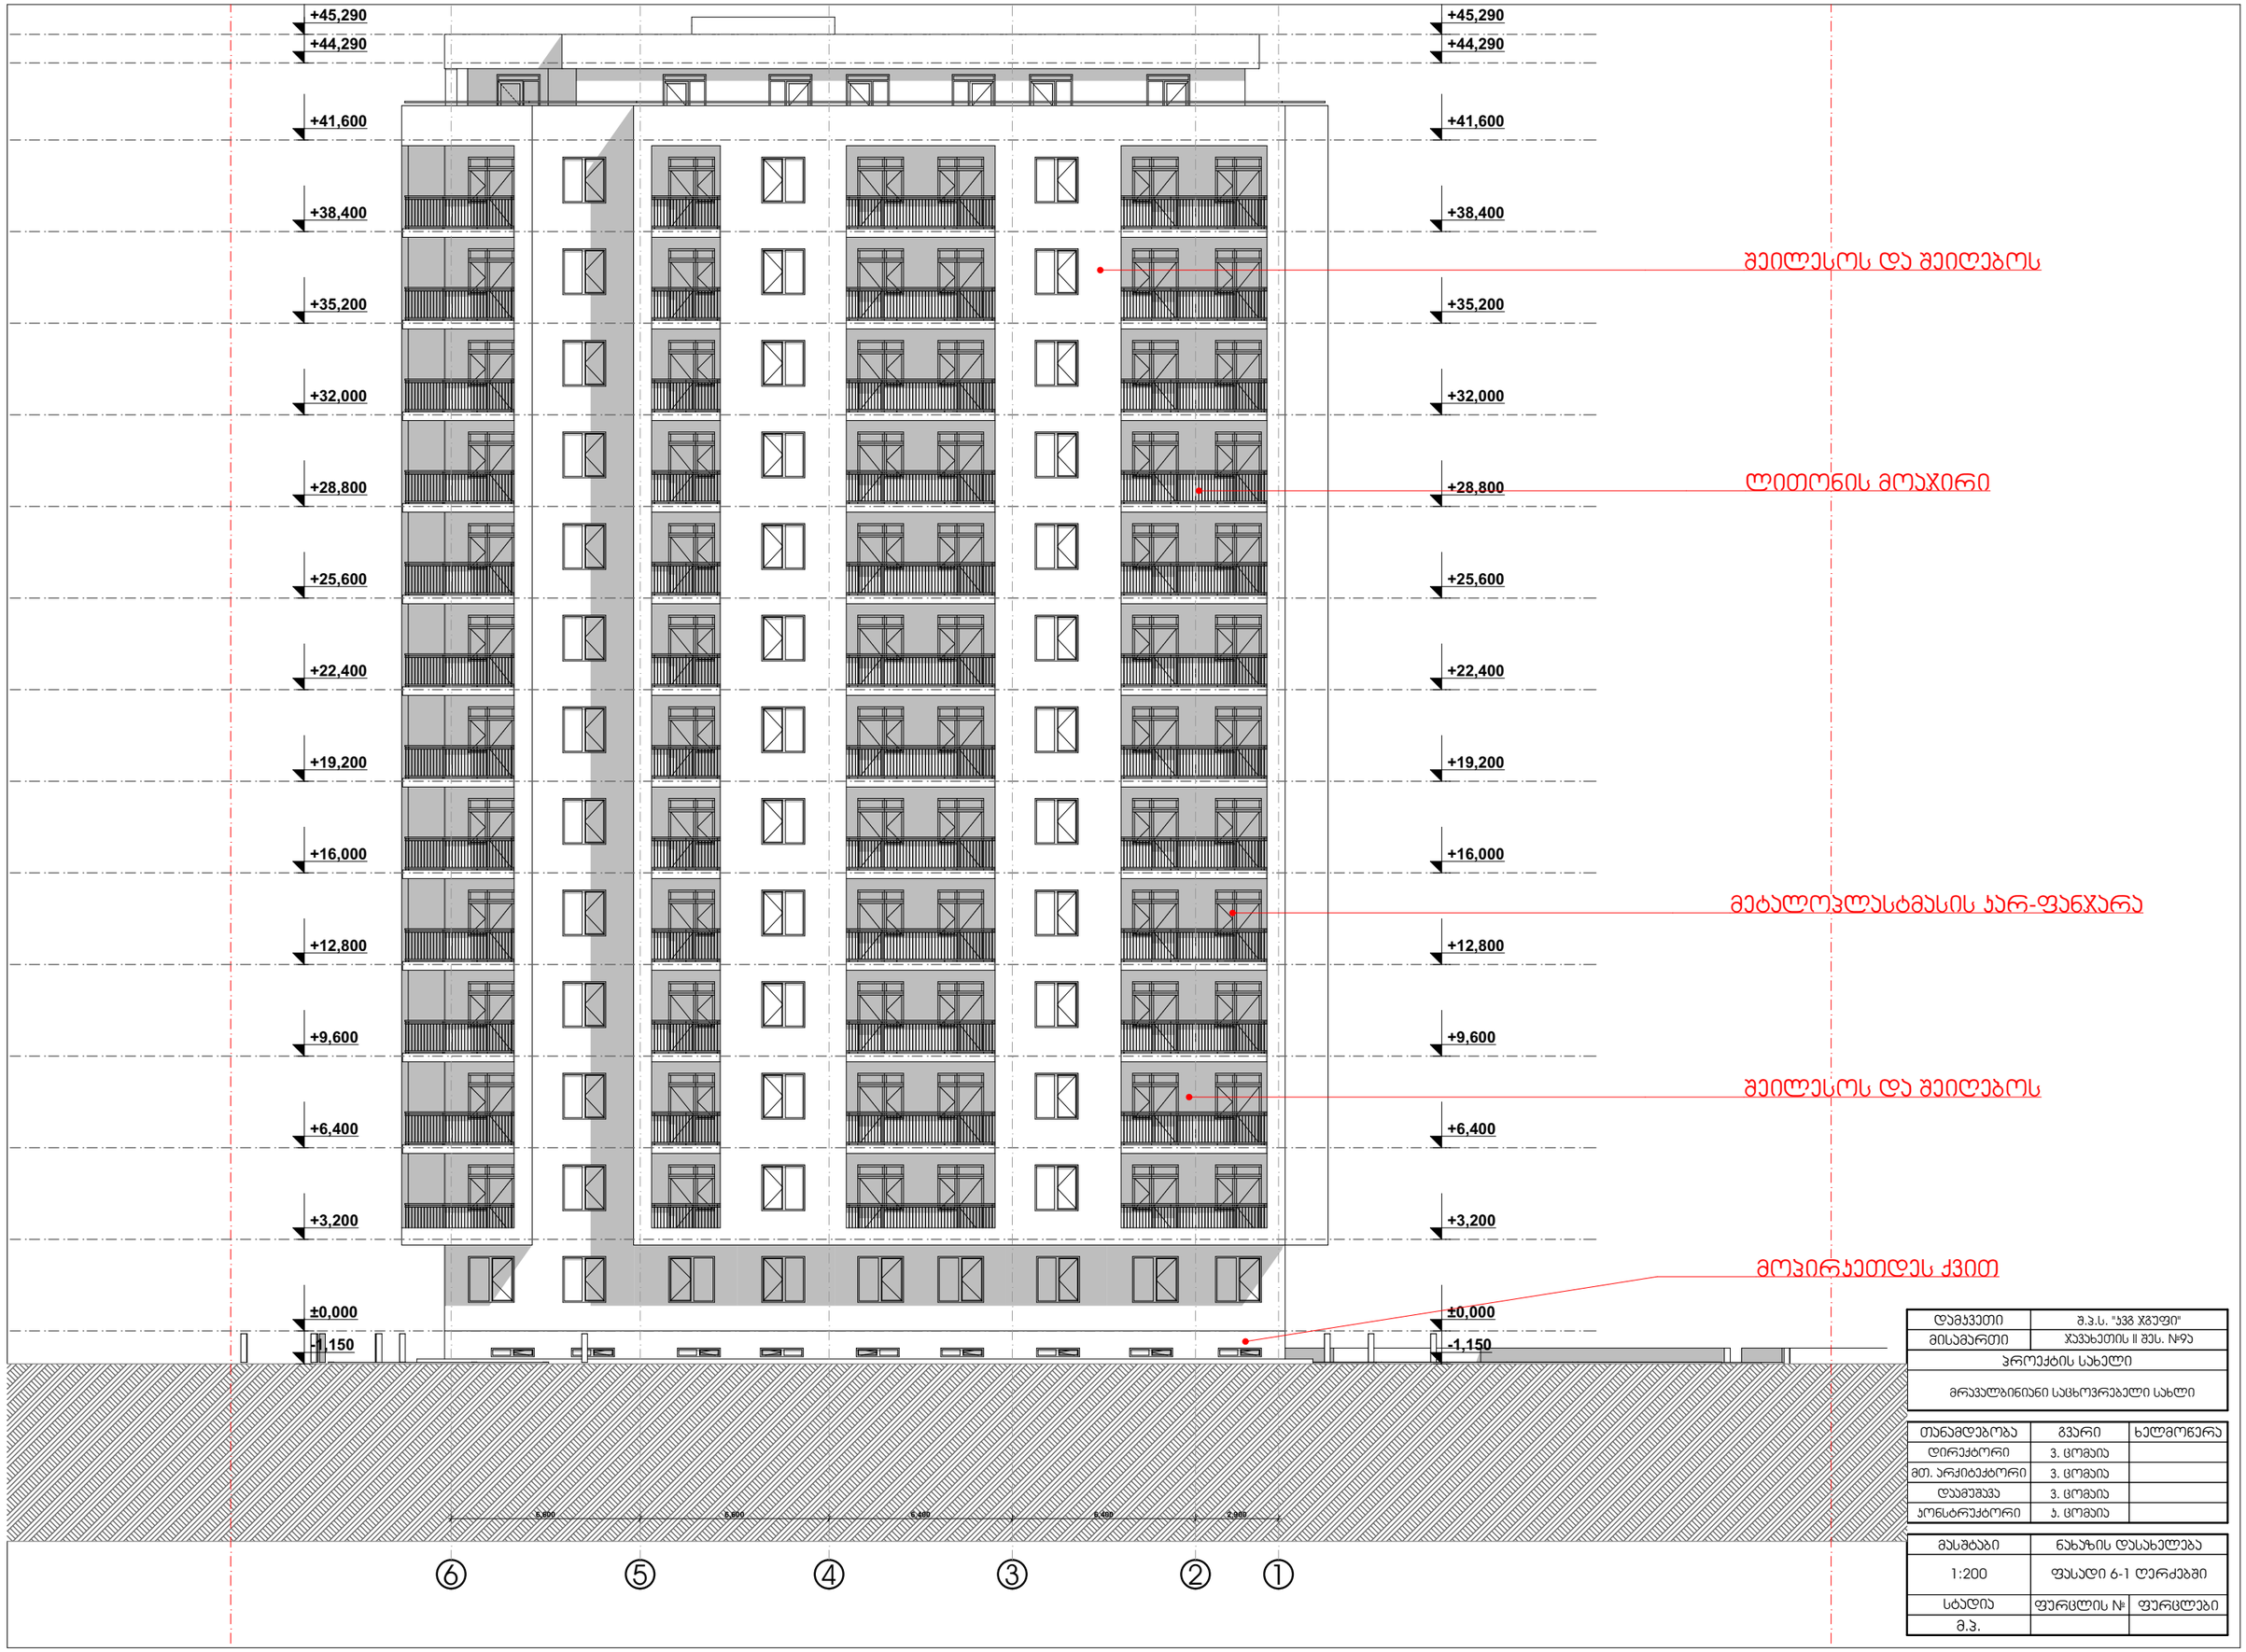

დამკვეთი	შ.პ.ს. "ესგ ჯგუფი"
მისამართი	ჯავახეთის II შეს. №93
პროექტის სახელი	
მრავალბინიანი საცხოვრებელი სახლი	

თანამდებობა	გვარი	ხელმოწერა
დირექტორი	ვ. ცომაია	
მთ. არქიტექტორი	ვ. ცომაია	
დამპროექტებელი	ვ. ცომაია	
კონსტრუქტორი	ვ. ცომაია	

მასშტაბი	ნახაზის დასახელება	
1:200	ფასადი 6-1 ღერძებში	
სტადია	ფურცლის №	ფურცლები
მ.პ.		

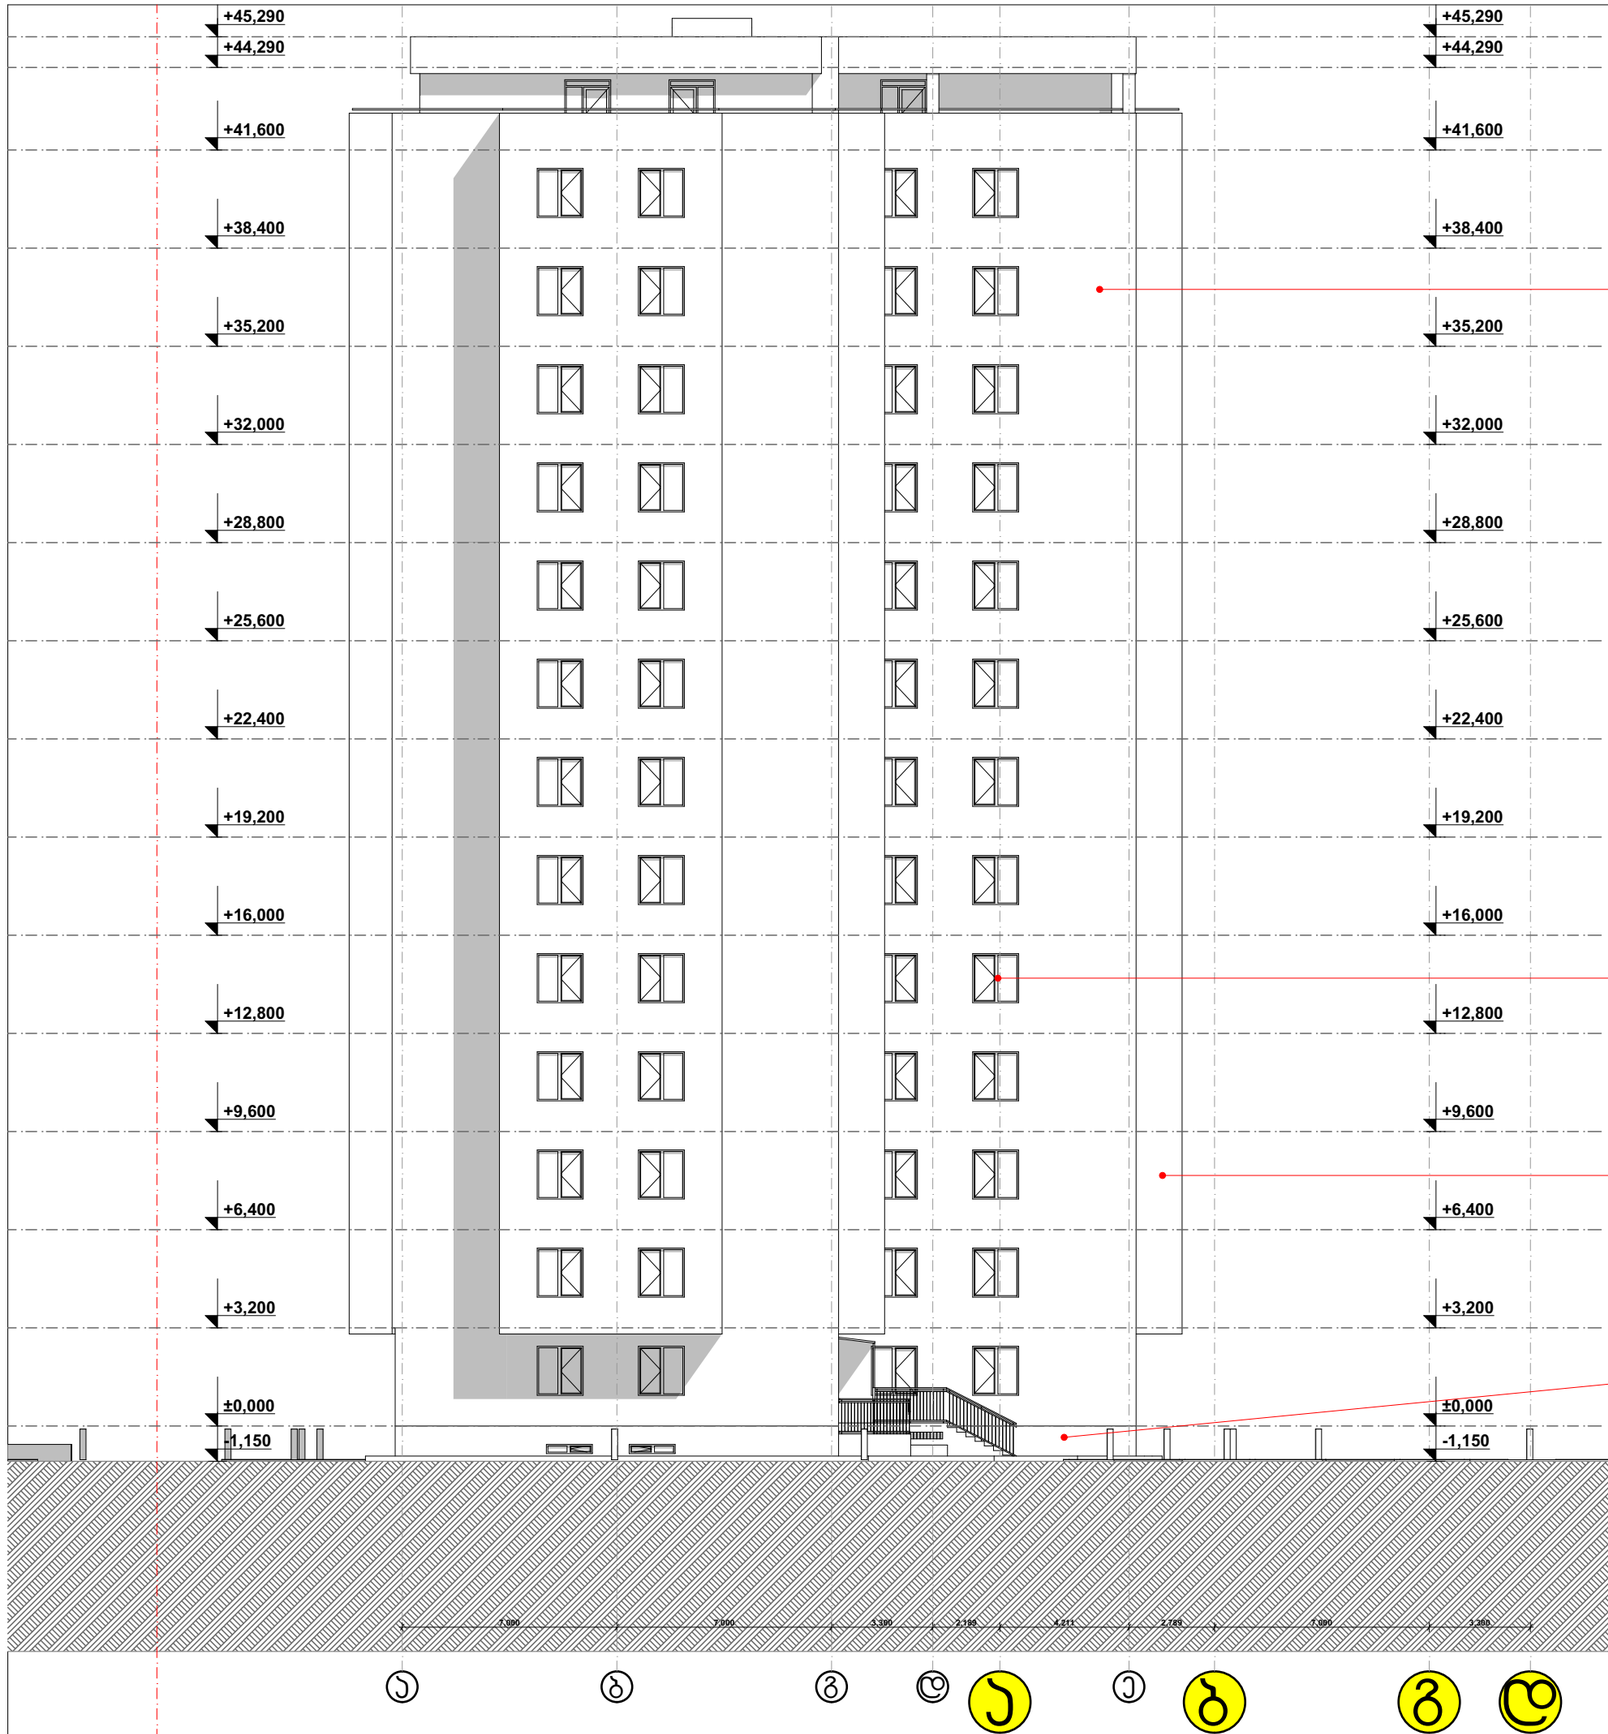

დამკვეთი	შ.პ.ს. "ავგ ჯგუფი"
მისამართი	ჯავახეთის II შეს. №93
პროექტის სახელი	
მრავალბინიანი საცხოვრებელი სახლი	

თანამდებობა	გვარი	ხელმოწერა
დირექტორი	ვ. ცომაია	
მთ. არქიტექტორი	ვ. ცომაია	
დაამუშავა	ვ. ცომაია	
კონსტრუქტორი	ა. ცომაია	

მასშტაბი	ნახაზის დასახელება	
1:200	ფასადი ა-ე ღერძებში	
სტადია	ფურცლის №	ფურცლები
მ.პ.		

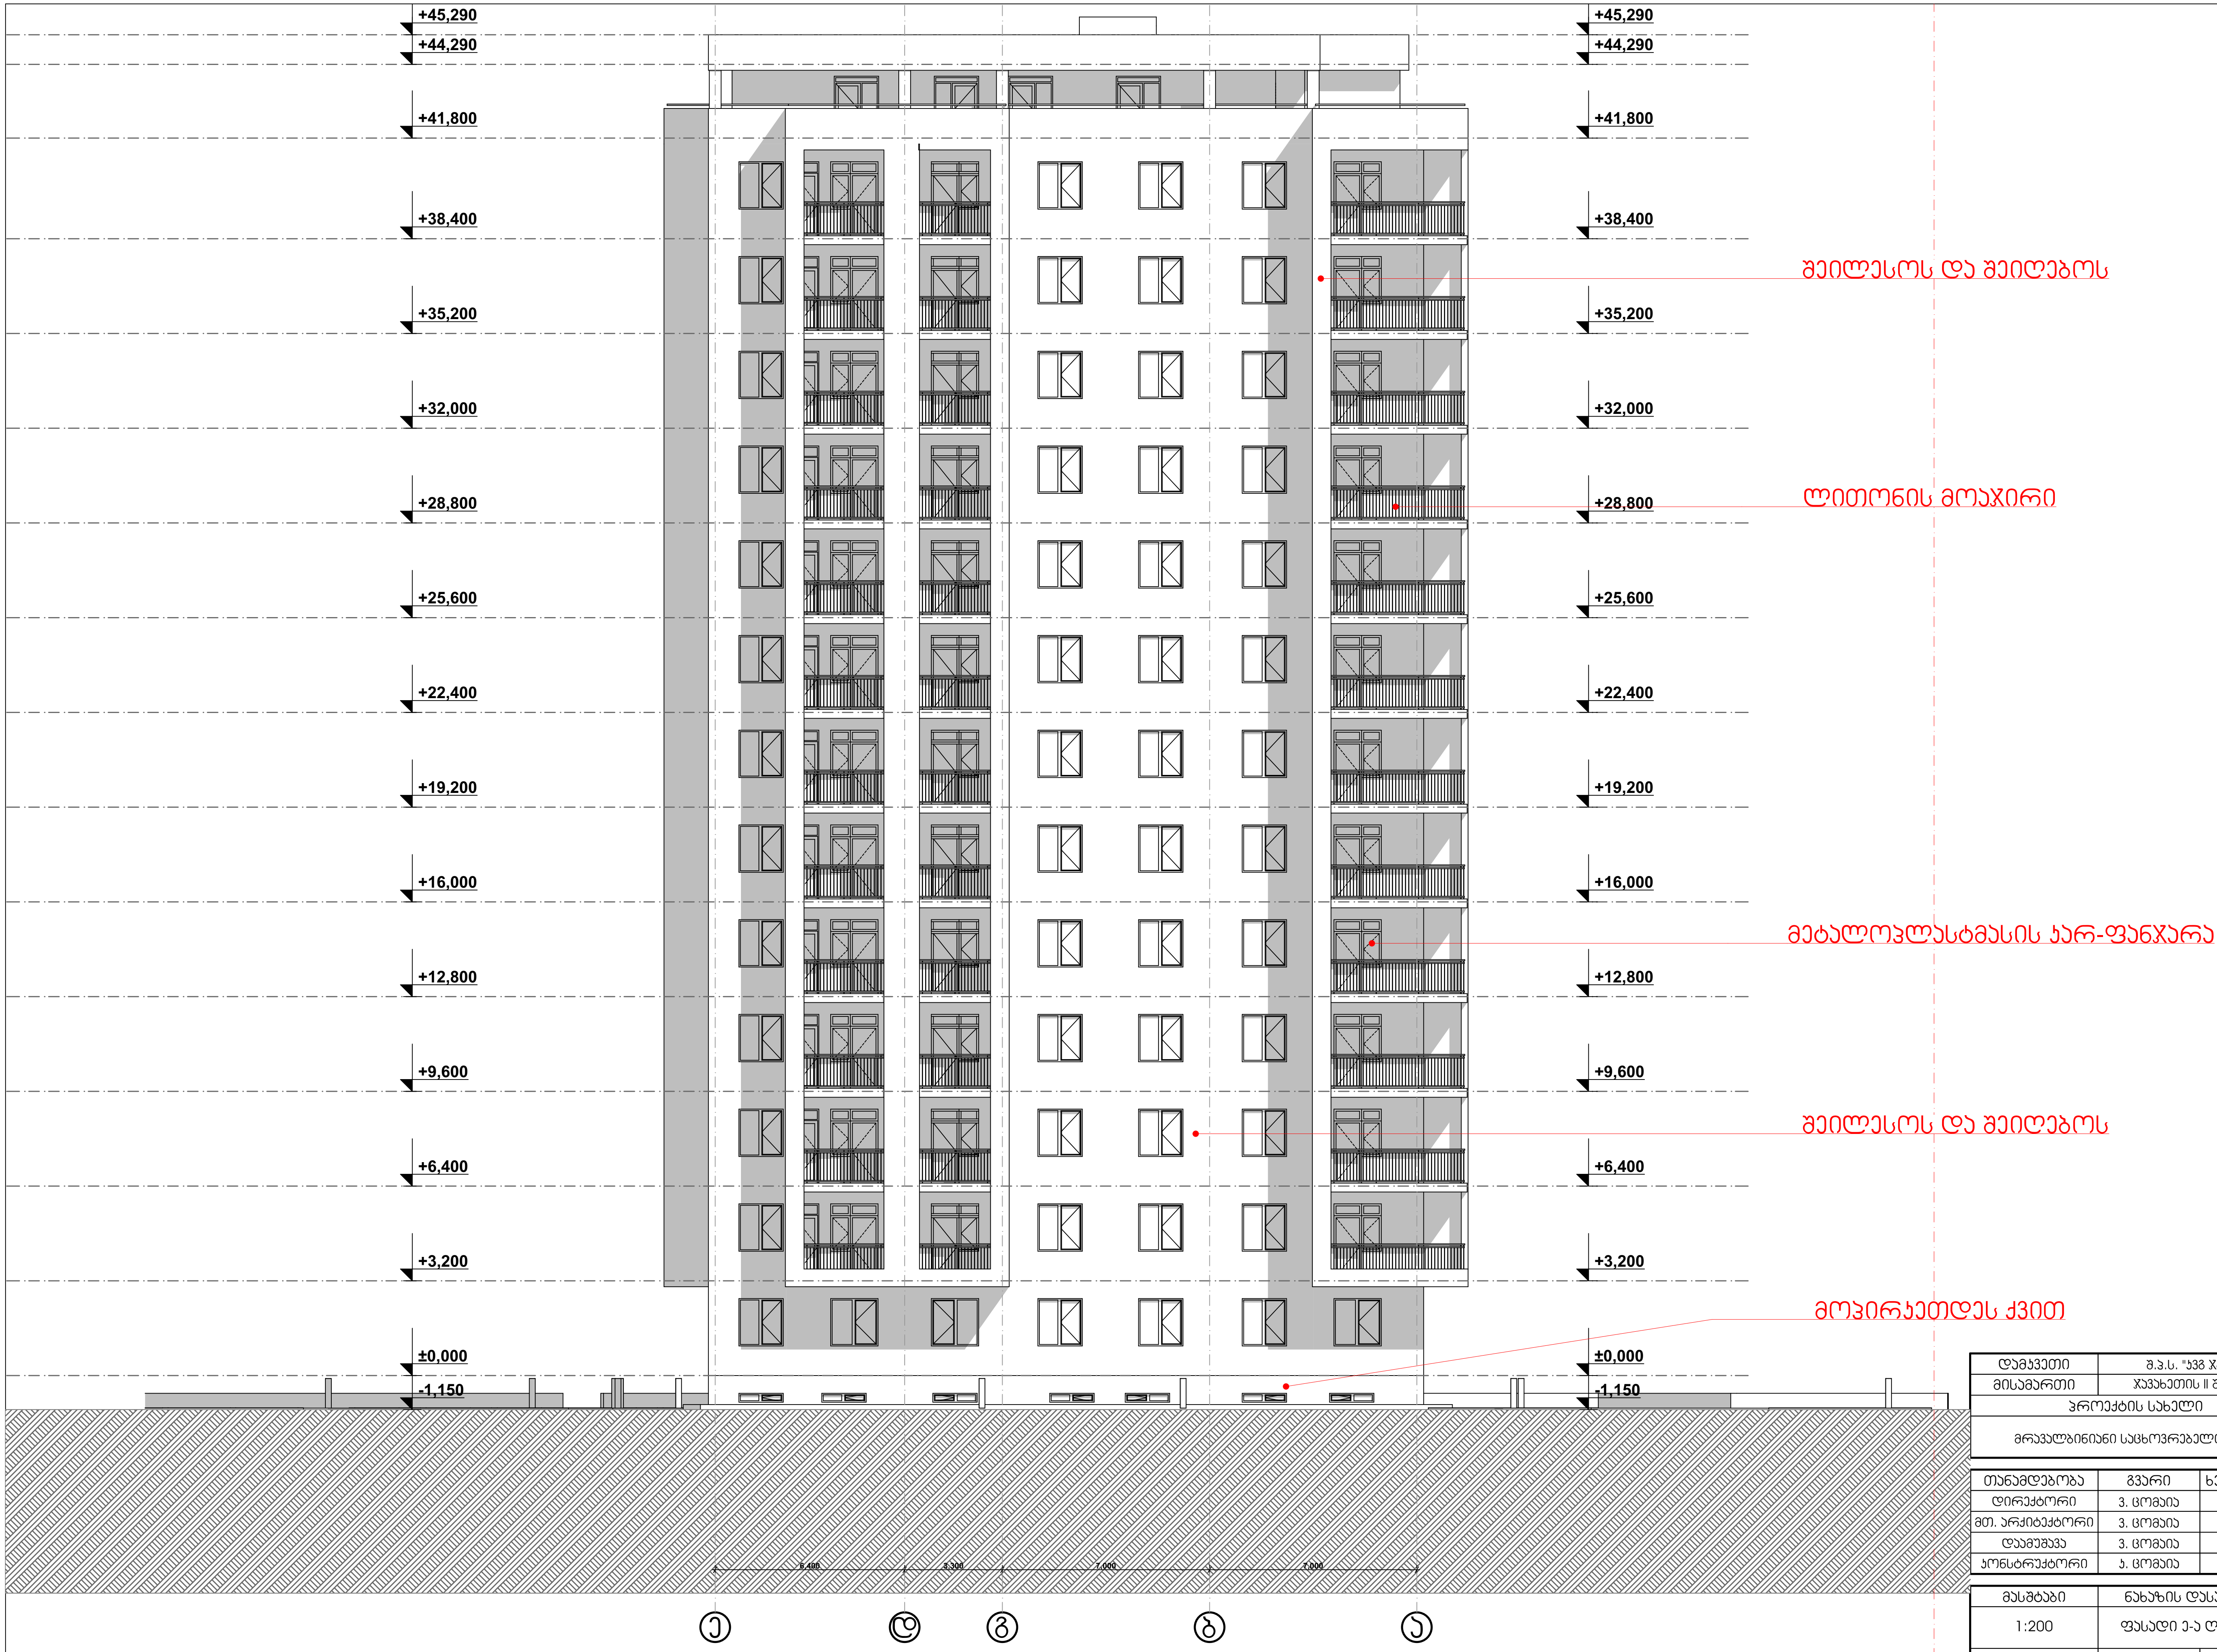

დამკვეთი	შ.პ.ს. "კვგ ჯგუფი"
მისამართი	ჯავახეთის II შეს. №9ა
პროექტის სახელი	
მრავალბინიანი საცხოვრებელი სახლი	

თანამდებობა	გვარი	ხელმოწერა
დირექტორი	ვ. ცომაია	
მთ. არქიტექტორი	ვ. ცომაია	
დაამუშავა	ვ. ცომაია	
კონსტრუქტორი	კ. ცომაია	

მასშტაბი	ნახაზის დასახელება	
1:200	ფასადი ე-ა ღერძებში	
სტადია	ფურცლის №	ფურცლები
მ.პ.		