



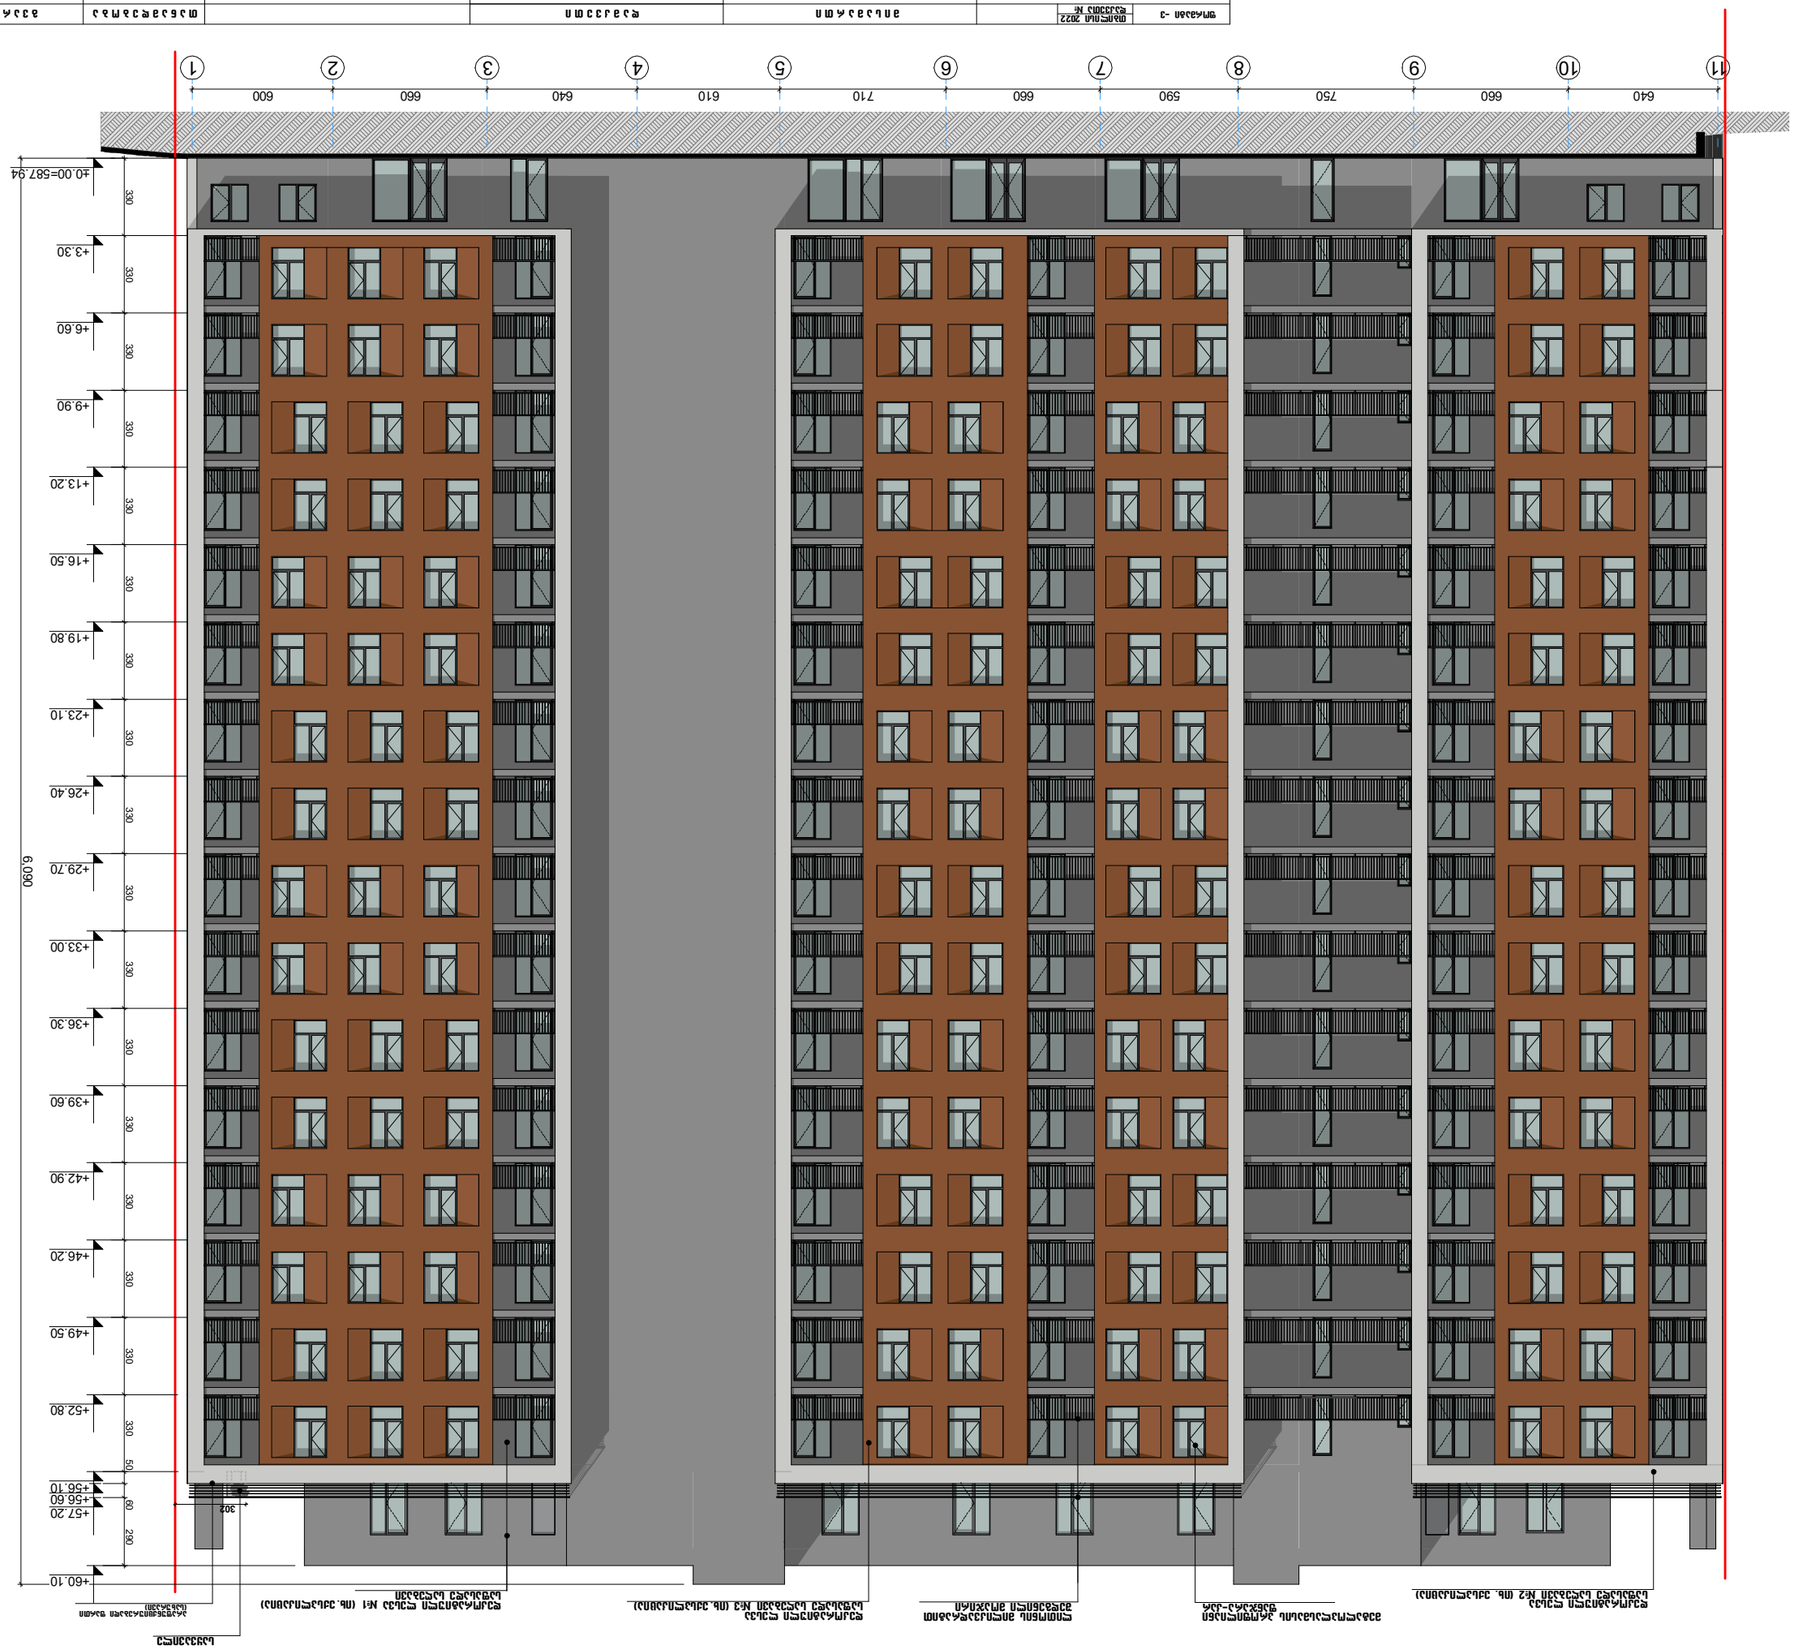

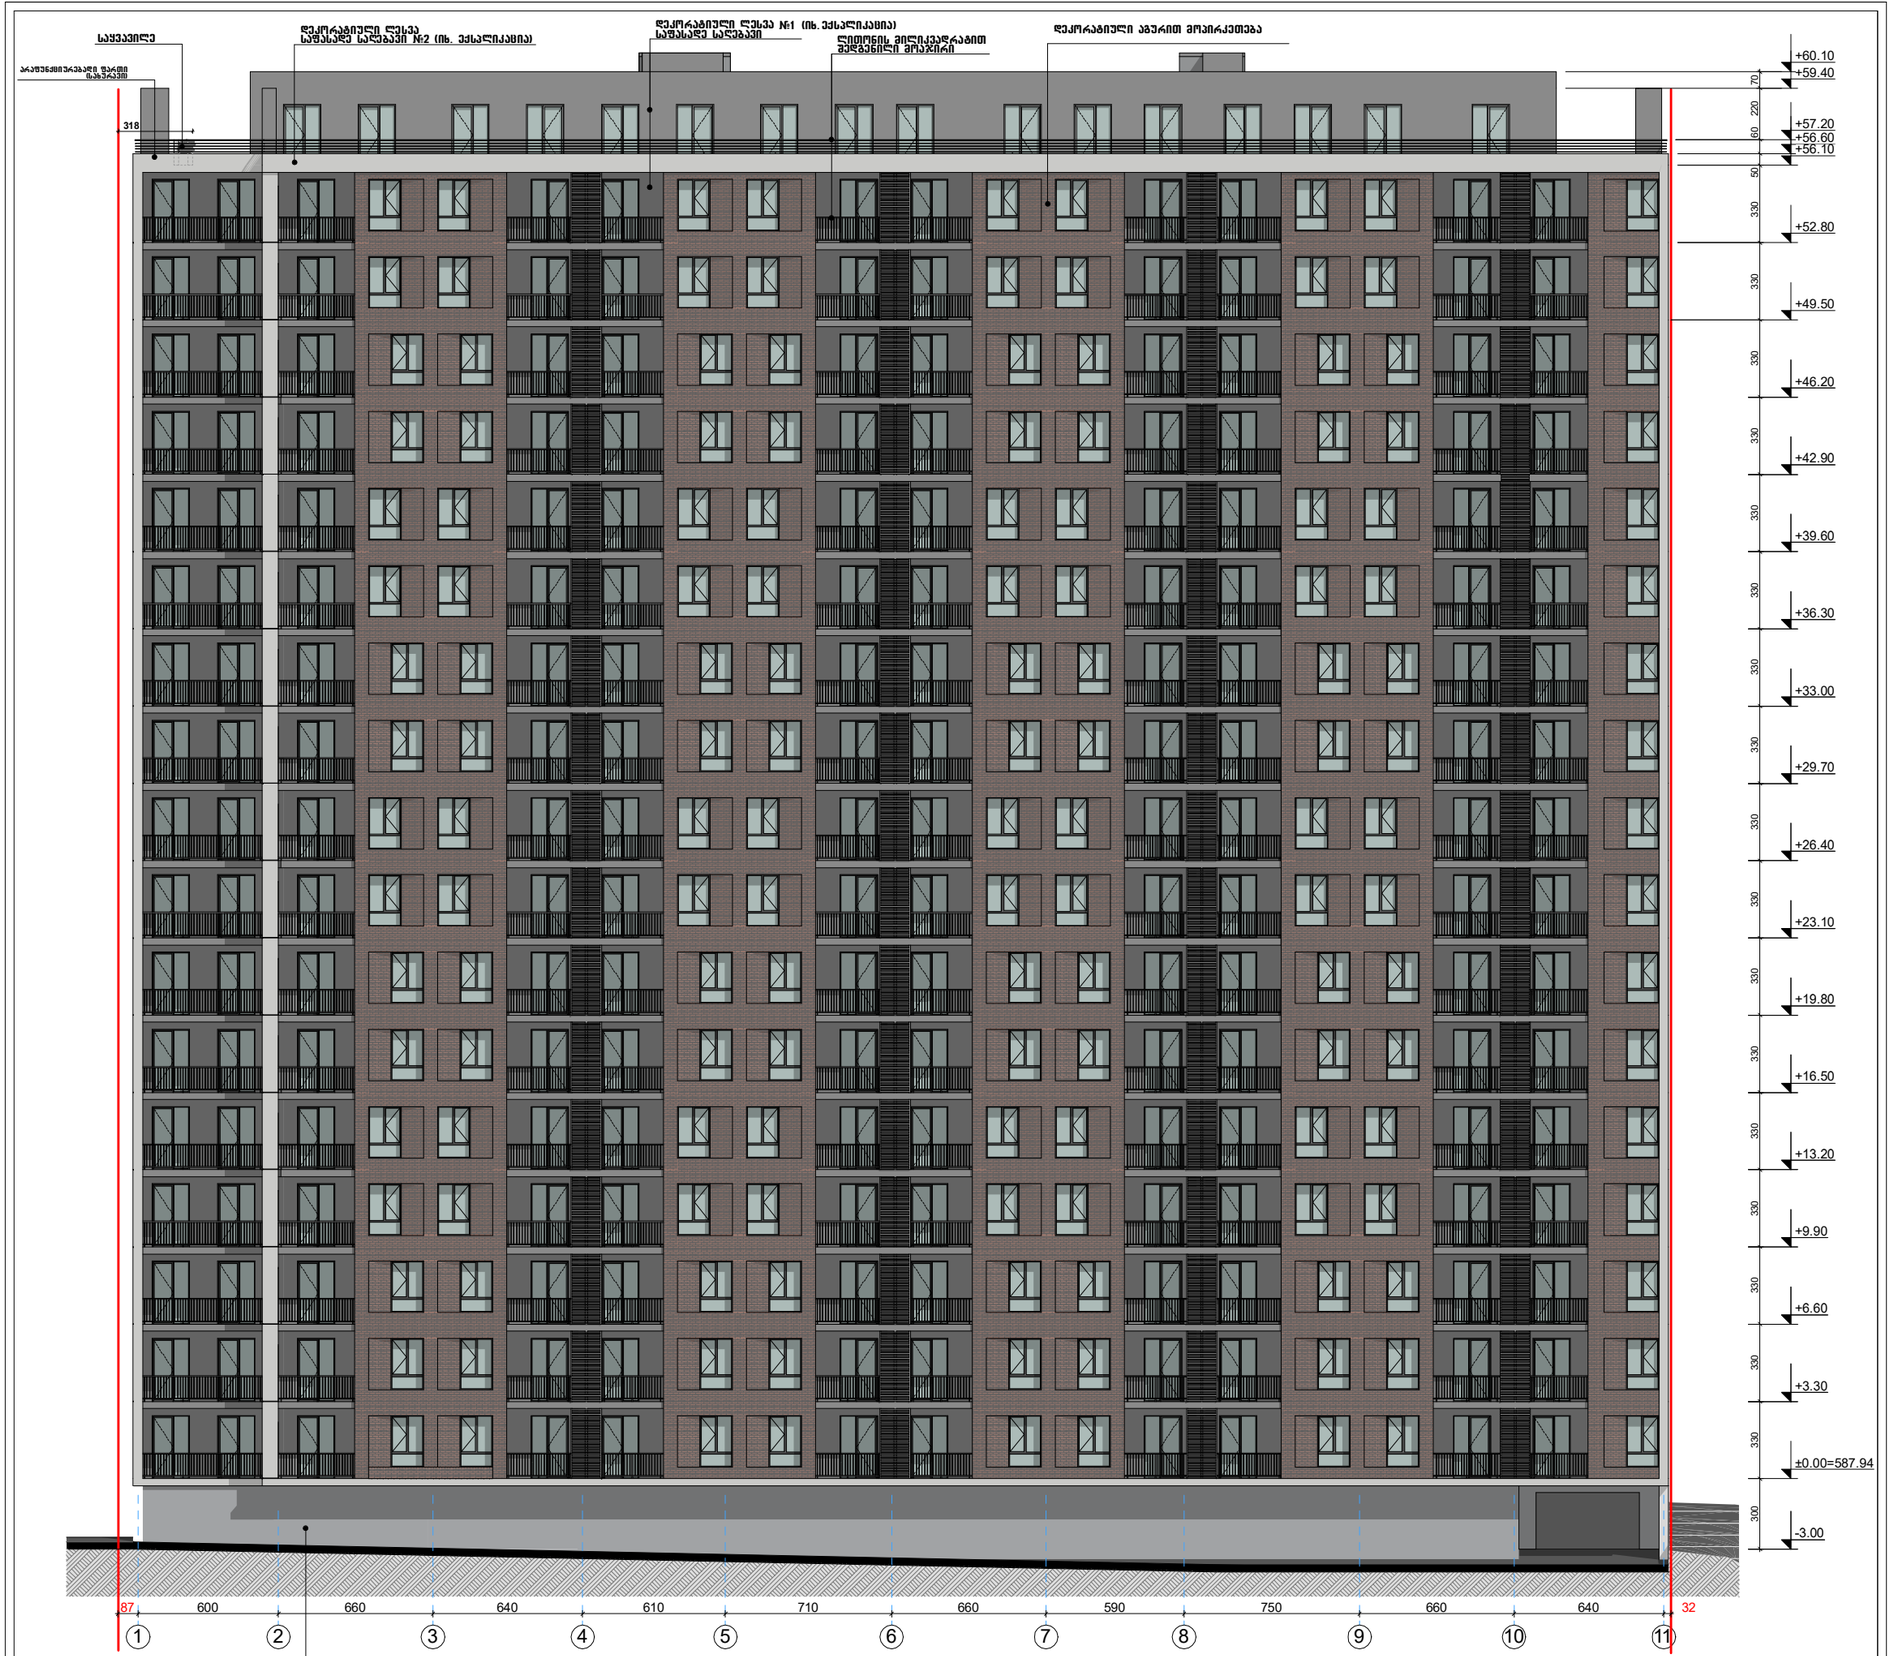

ფორმატი -3	მარტი 2022	მისამართი	დავალება		თანამდებობა	გვარი
					დაამუშავა	ს.ბაბესაძე
					დაამუშავა	ლ.ჩუბინიძე
		ფერადის დასახელება	პირობითი აღნიშვნები	Caparol Venato 30 R 138 G 140 B 142 # 1 / Caparol Pacific 60 R 226 G 228 B 228 # 2 / დეკორატიული პანარით მოპირკეთება		
		ფასადი 1-11 ღერძებში	--- ბეტონორის ნიშნული ხაზი		სპეციალობა	მასშტაბი 1:200


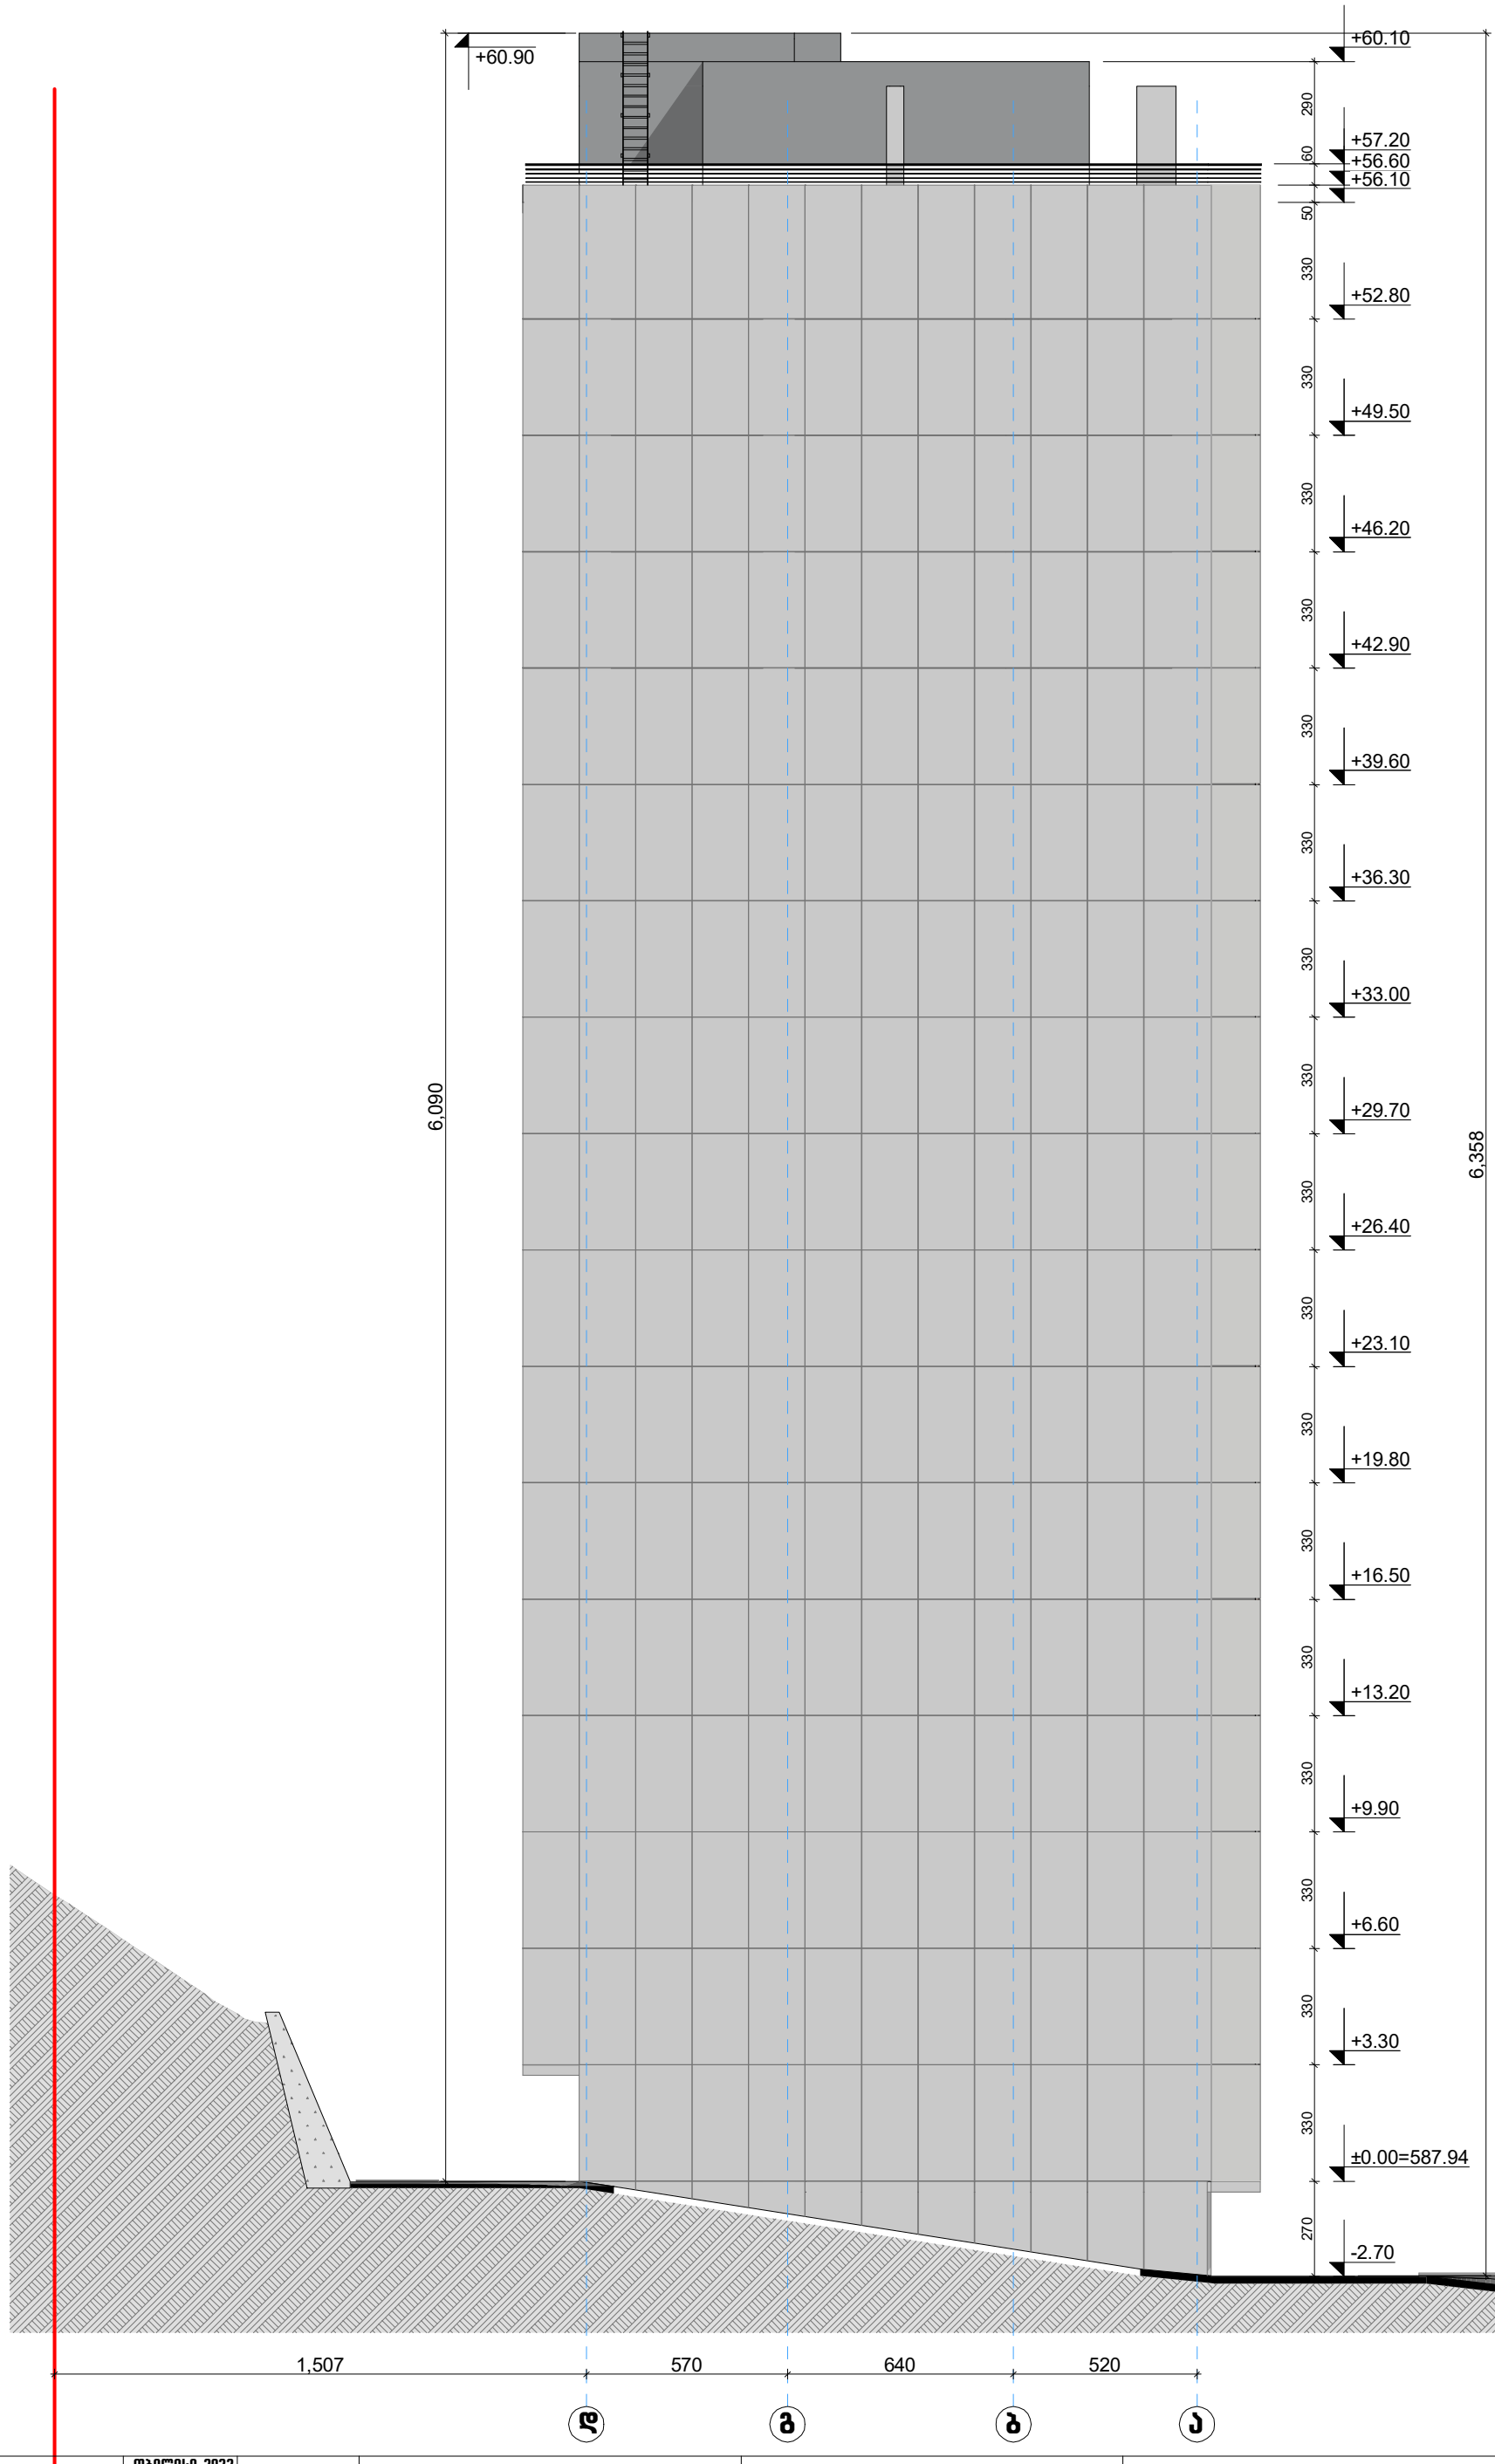

ფორმატი - A3 / თბილისი 2022 / დაკვეთა №	მისამართი	დამკვეთი		თანამდებობა	გვარი
პროექტის დასახელება მრავალბინიანი საცხოვრებელი სახლი	ქ.თბილისში, ნუცუბიძის ფერდობი, II მიკრორაიონი, I კვარტალი, კორპუსი 8-ის მიმდებარედ	ინდივიდუალური ბინათმშენებლობის მენაშენეთა ამხანაგობა ნუცუბიძის პლატო 601		არ.მთვ.პეტრი	ზ.დიაკვნიშვილი
				დაამუშავა	ს.აბესაძე
	ფურცლის დასახელება	პირობითი აღნიშვნები		დაამუშავა	დ.ჩუბინიძე
	ფასადი D-A ღერძებში	--- ტერიტორიის ნითელი ხაზი			
				სტადია მ.პრ	მასშტაბი 1:200

Caparol Venato 30 R 138 G 140 B 142 # 1

Caparol Pacific 60 R 226 G 228 B 228 # 2