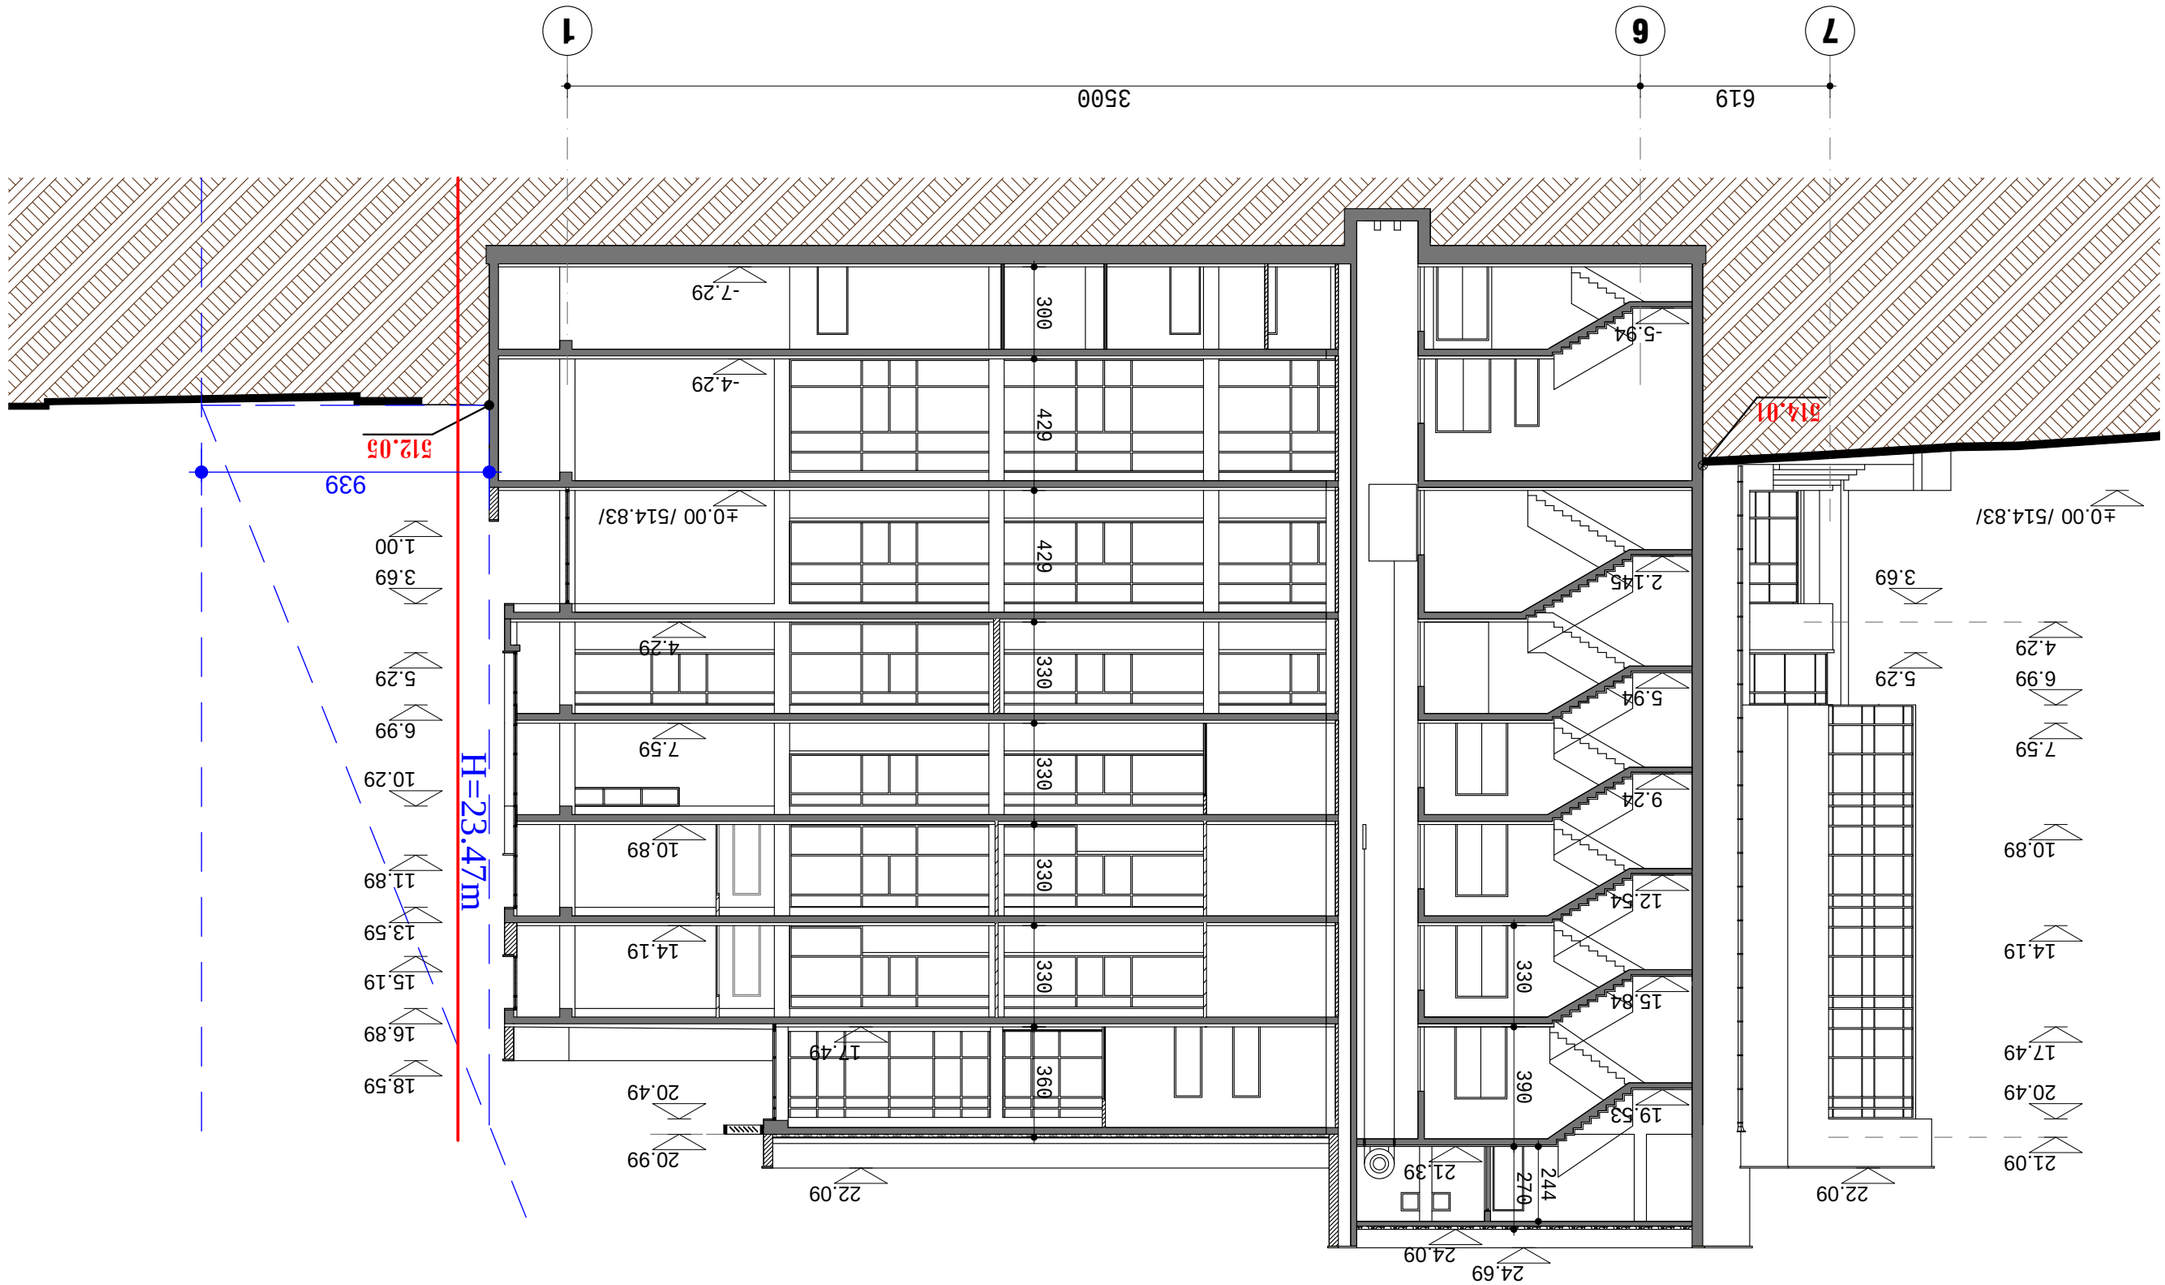



















ჭრილი 2-2 მ 1:200

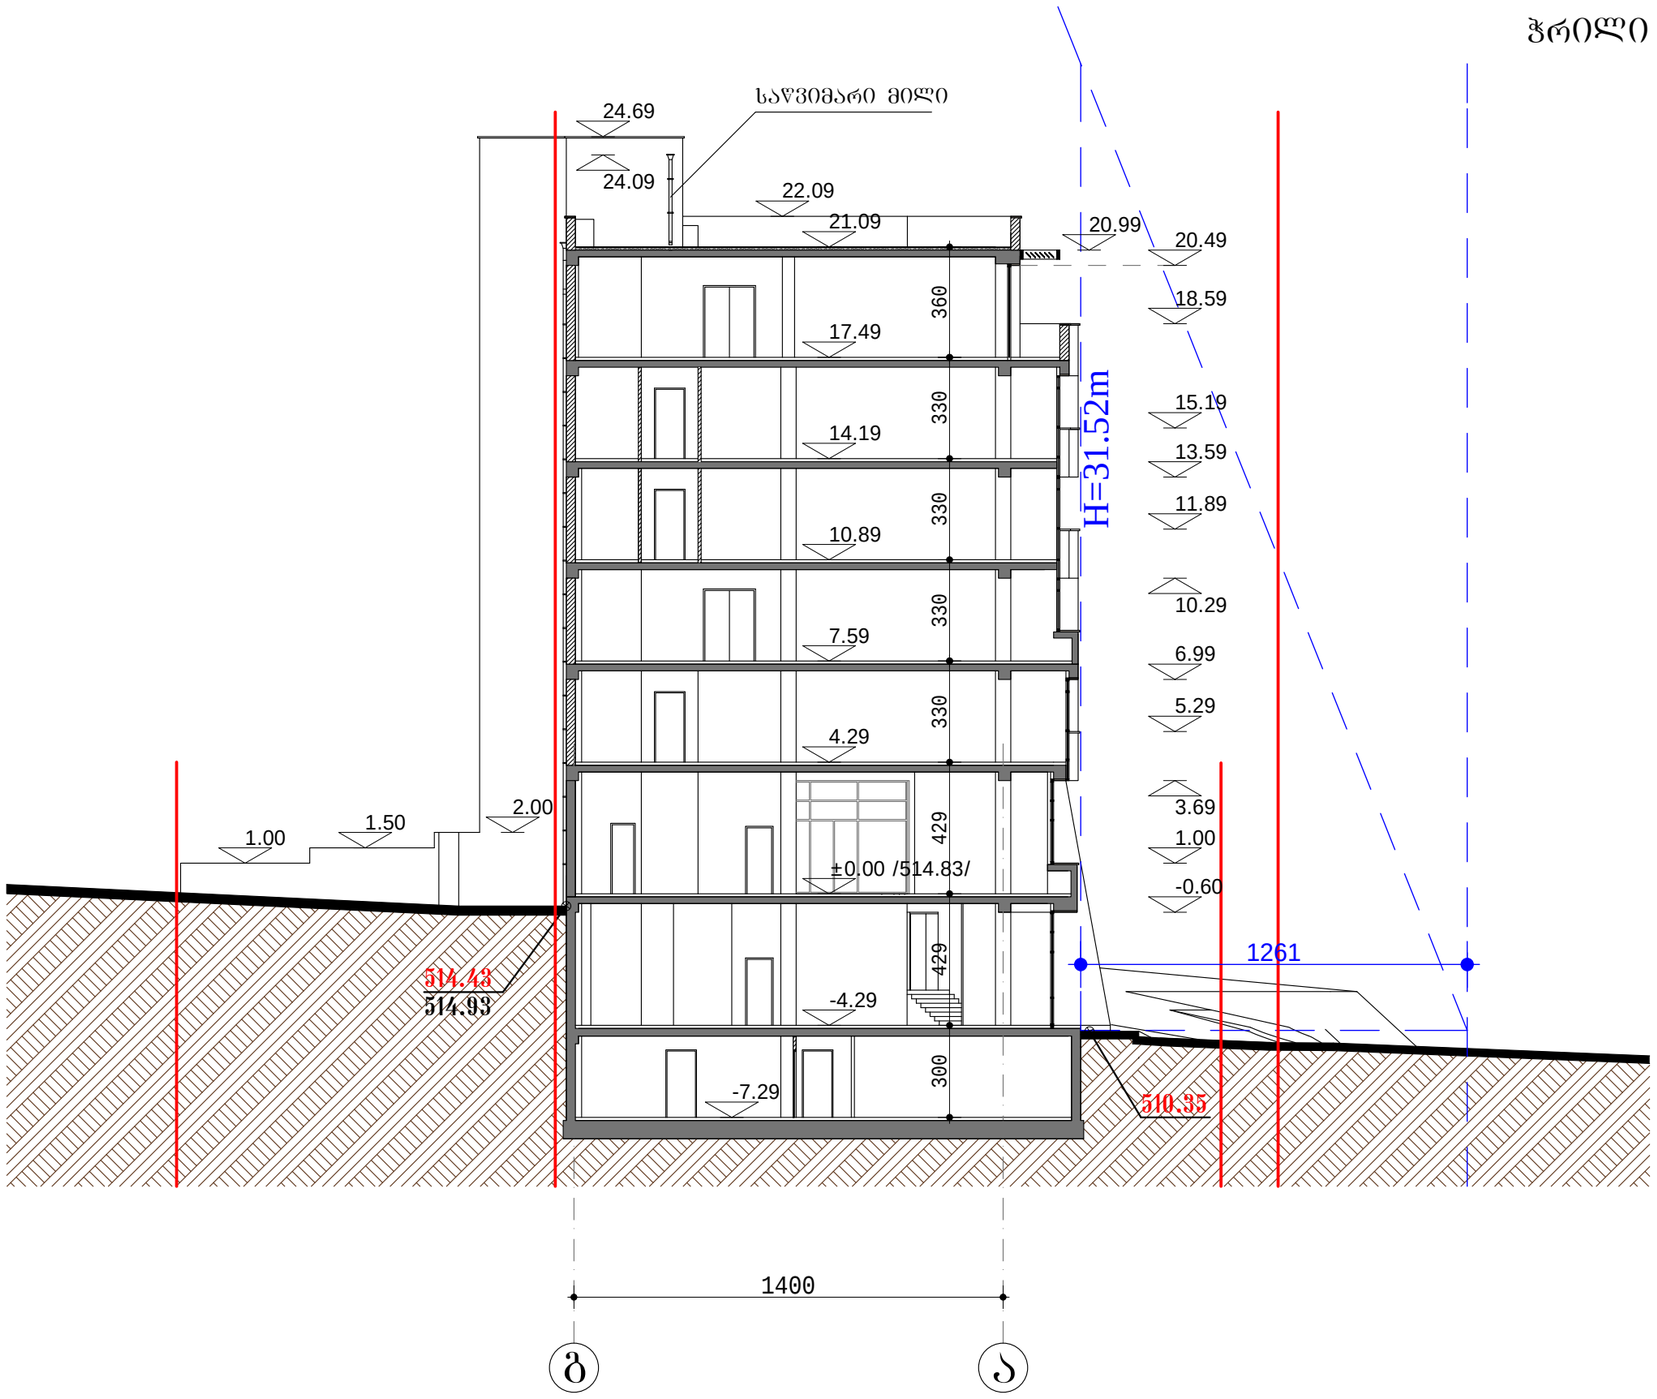


დირექტორი	ი. რევიშვილი		კომერციული ცენტრი ნუცუბიძის ქ. №129-ში კორექტირება				AD 2013
პრ. ავტორი	ი. რევიშვილი						
მთ. კონსტრ.	თ. მშველიძე		ჭრილი 2-2 მ 1:200				
			სტადია	ფურც.	ფურც-ბი	დაკვ. №	
შეასრულა	ი. რევიშვილი		მ.პ.	14	24	1/13	შ.პ.ს. ად 2013

ჭრილი 3-3 მ 1:200

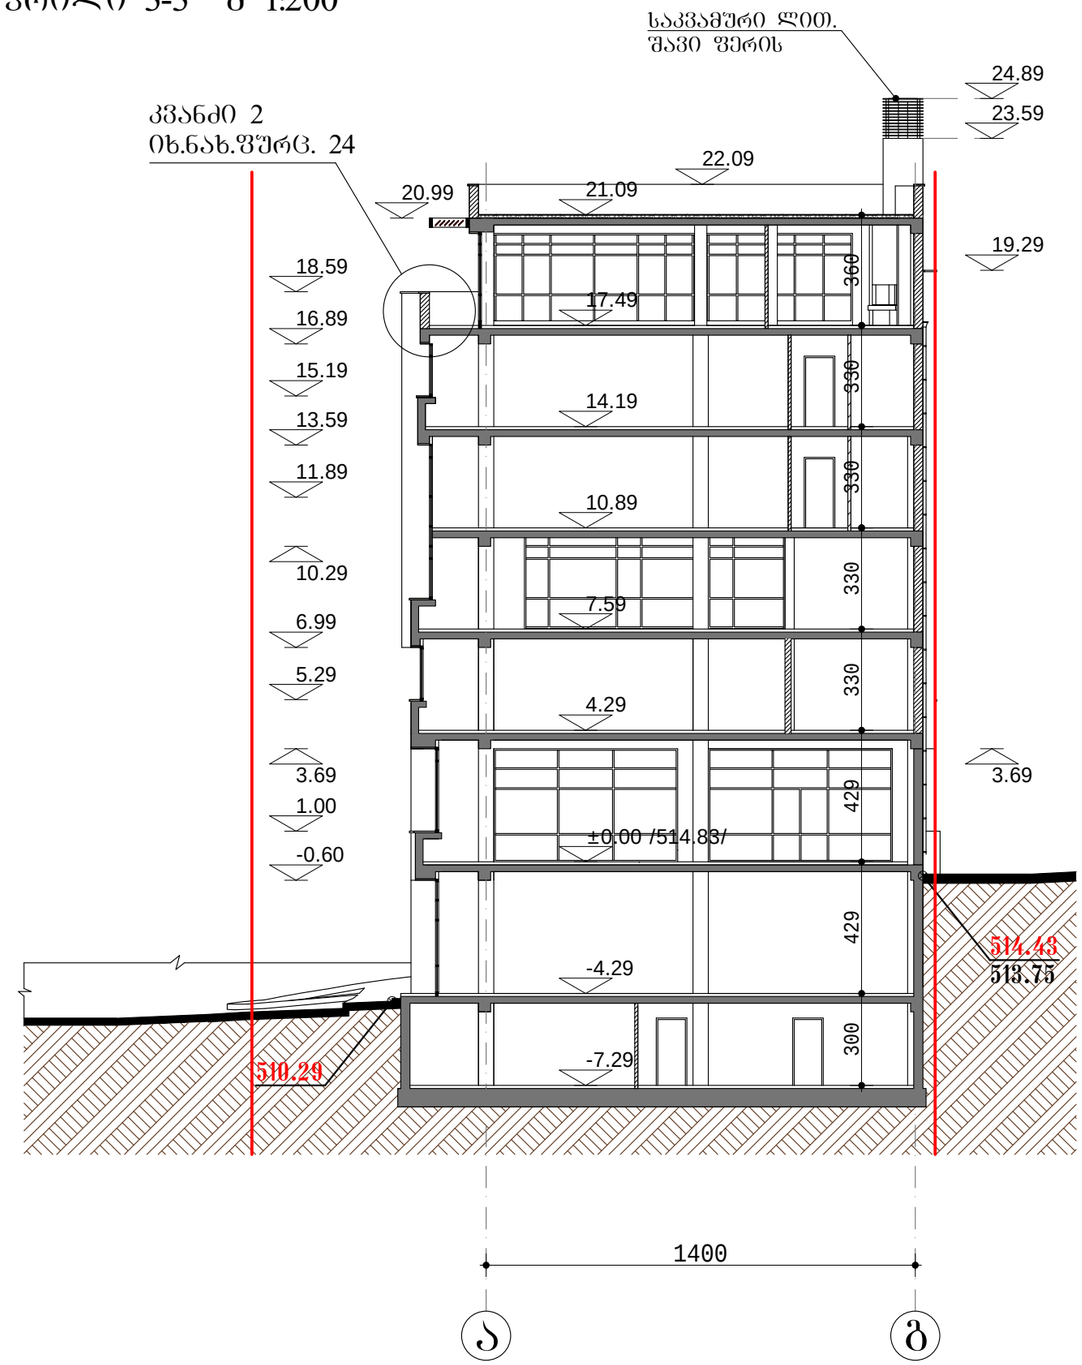

ჭრილი 4-4 მ 1:200

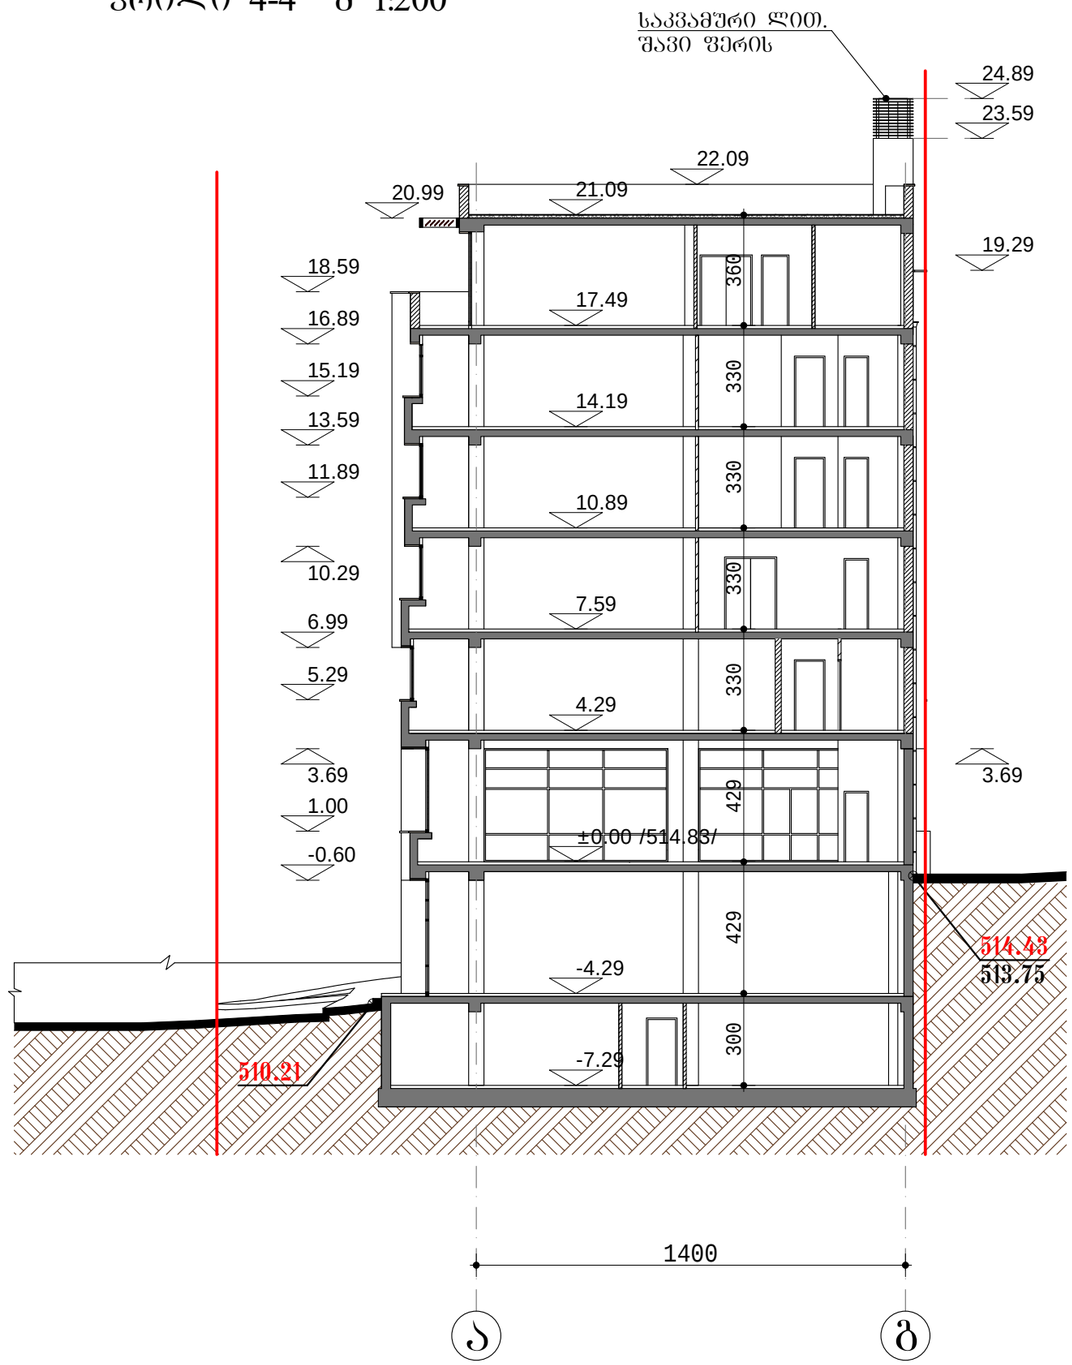

დირექტორი	ი. რევიშვილი		კომერციული ცენტრი ნუცუბიძის ქ. №129-ში კორექტირება				AD 2013
პრ. ავტორი	ი. რევიშვილი						
მთ. კონსტრ.	თ. მშველიძე		ჭრილი 3-3 მ 1:200 ჭრილი 4-4 მ 1:200				
			სტადია	ფშრც.	ფშრც-ბი	დაკვ. №	
შეასრულა	ი. რევიშვილი		მ.პ.	15	24	1/13	შ.პ.ს. ად 2013