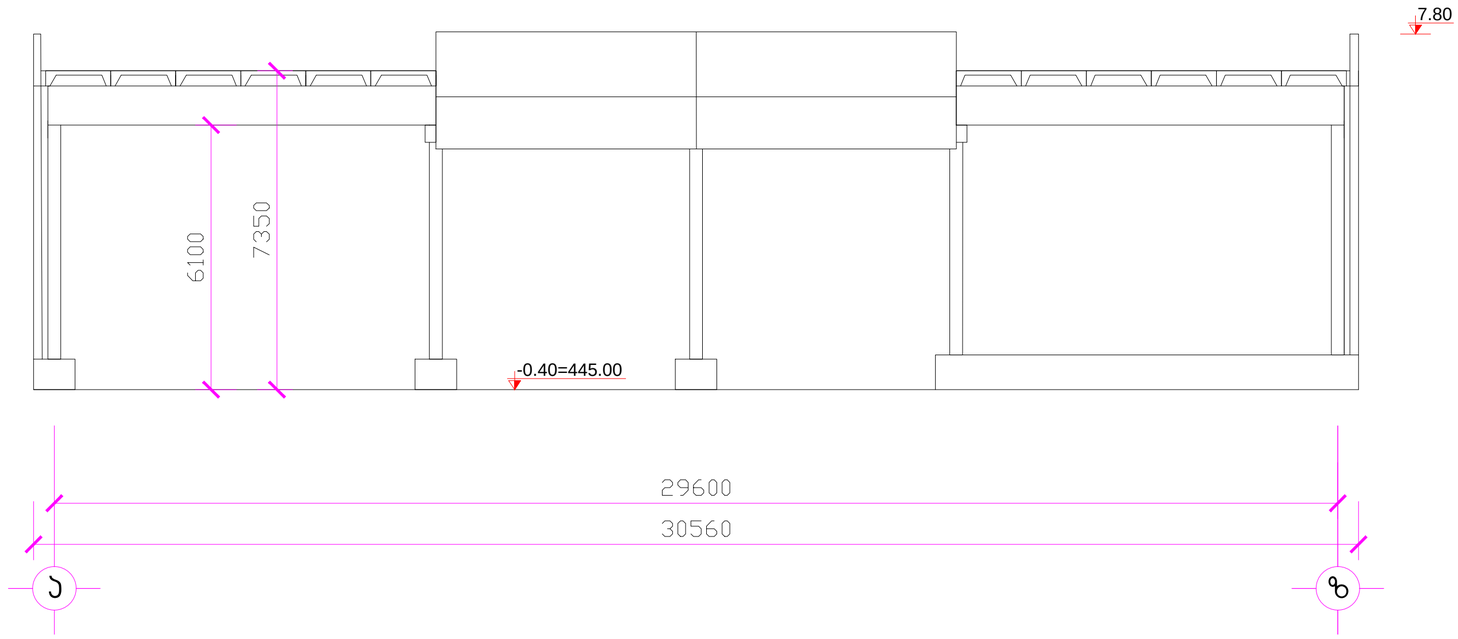

არსებული შენობის ფასადი ა-ზ ღერძებში
(აზომვითი ნახაზი)

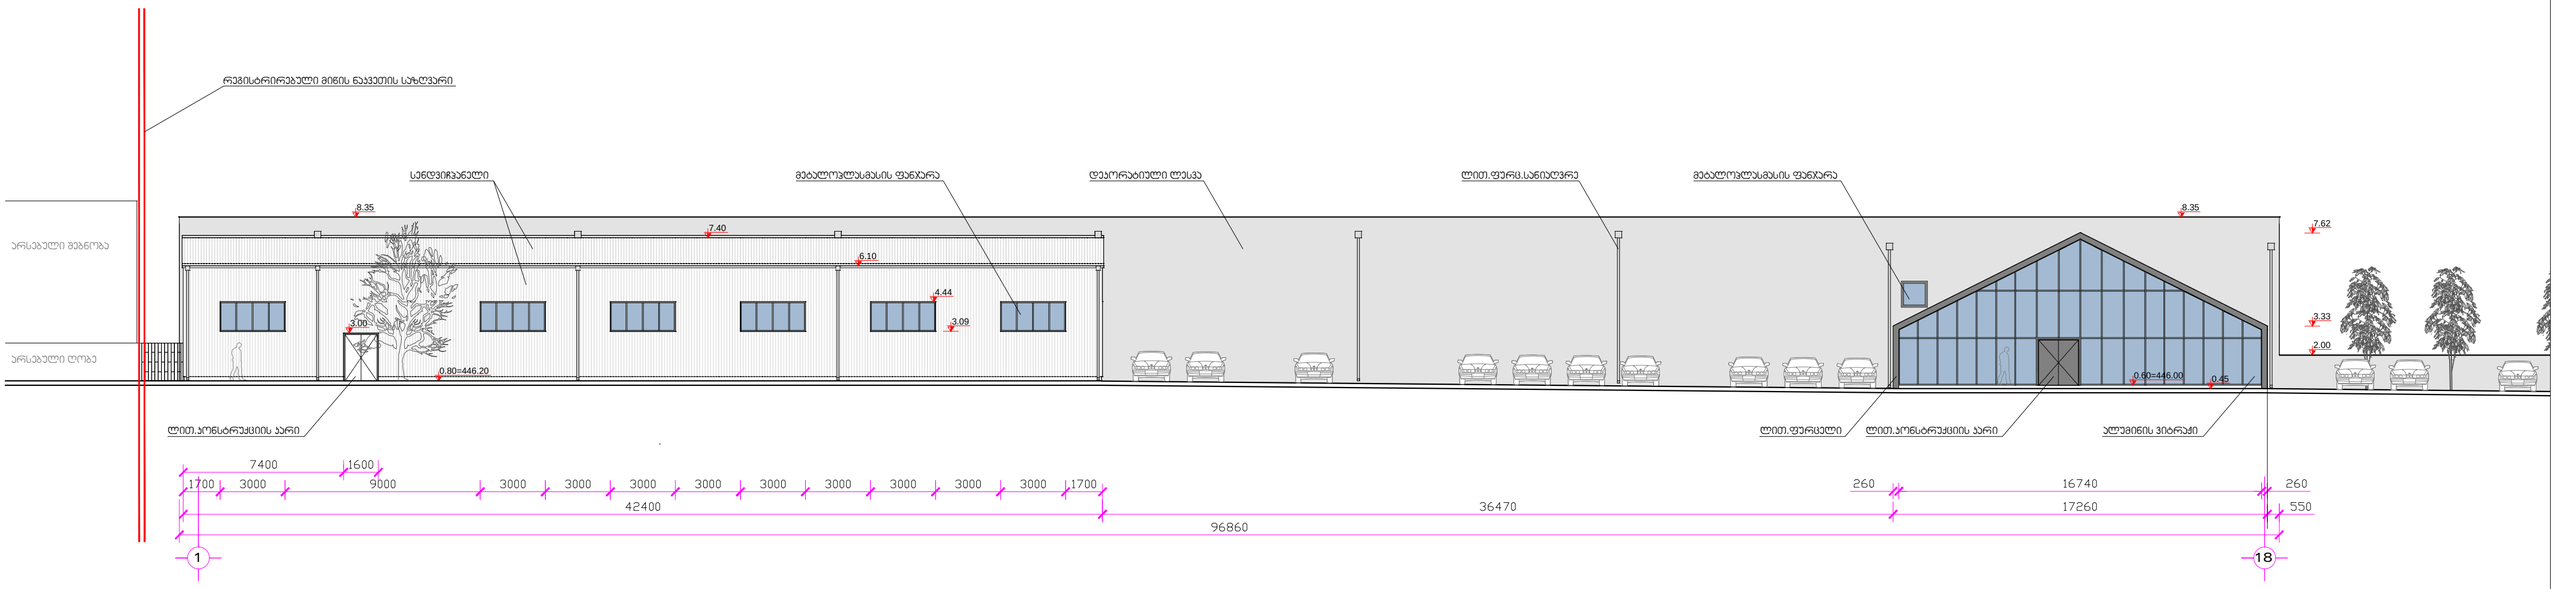

ფასადი 1-18 ღერძებში



ფასადი ა-ზ; ა'-ბ"; ღერძებში


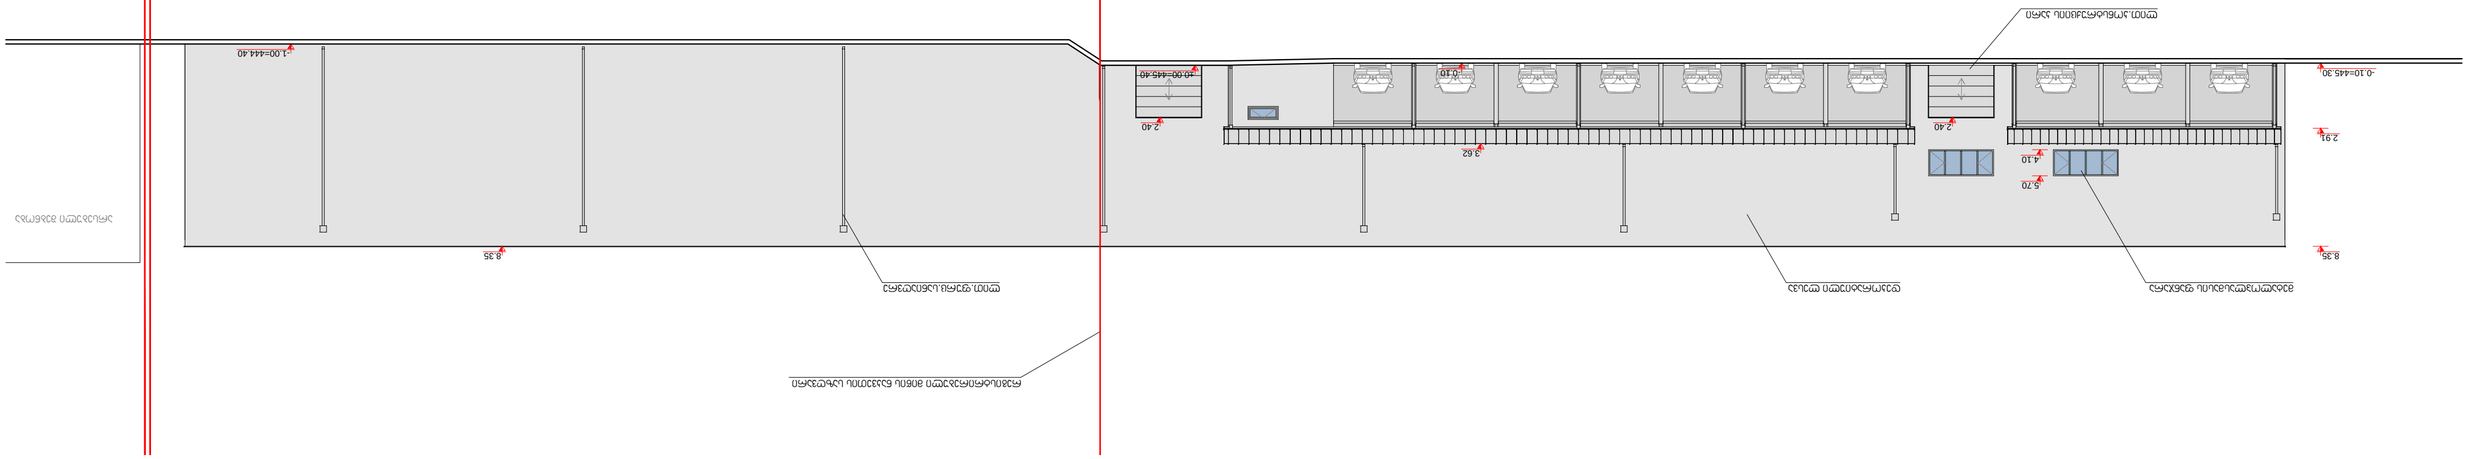
18
1
4к
1'
7680
3000
2750
3000
33550
3000
43880
96860
12200
4700
31450
-0.10=445.30
2.91
8.35
2.40
3.62
0.10
4.10
5.70
-1.00=444.40
0.00=445.40
2.40

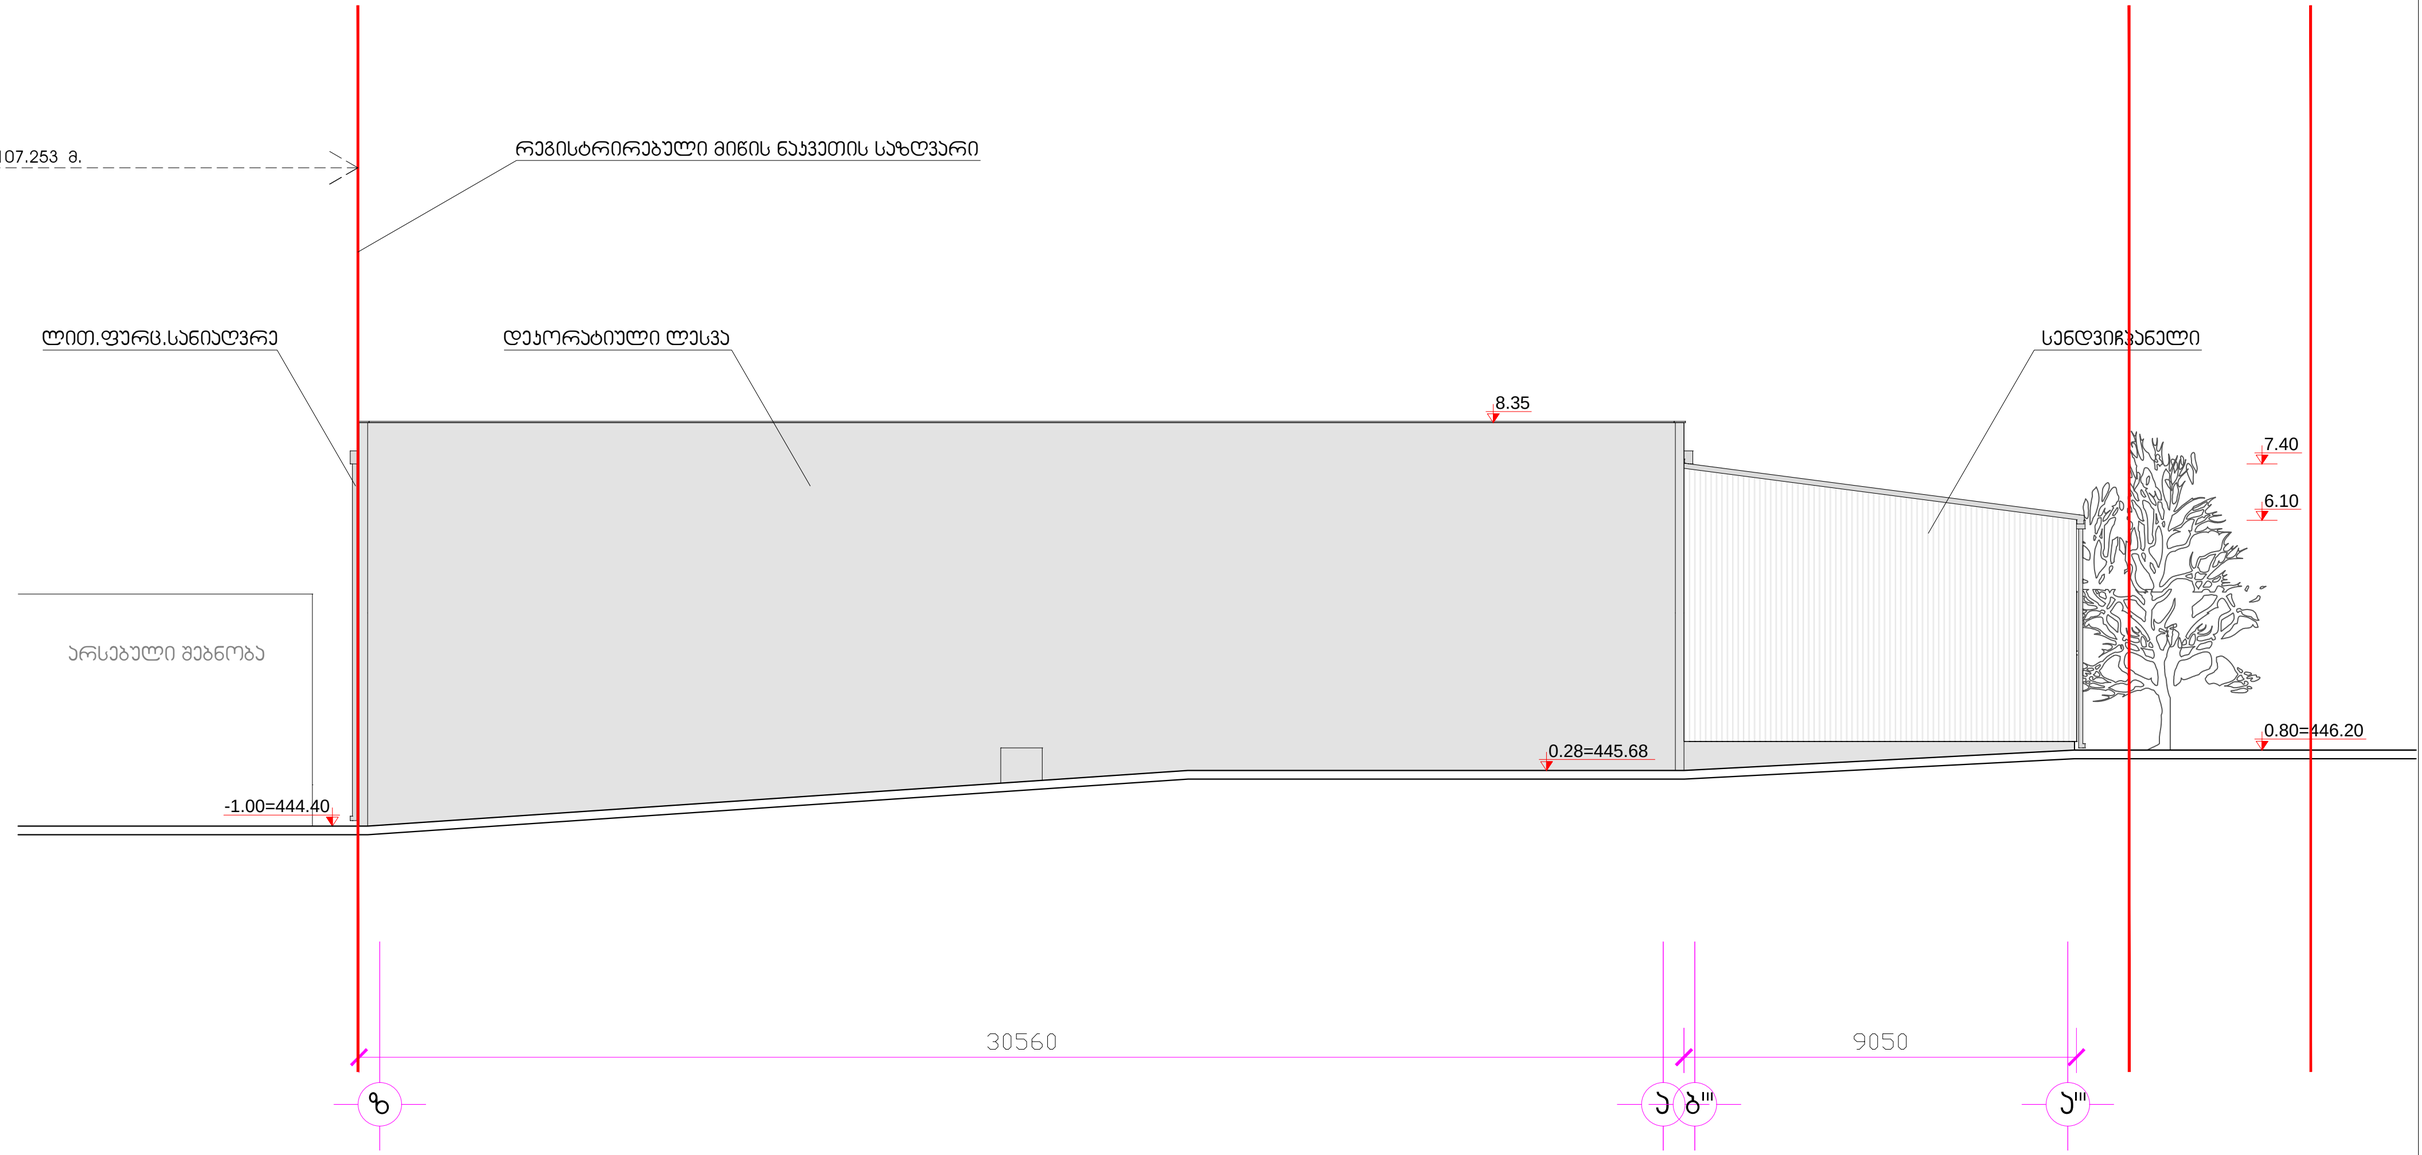

ფასადი ზ-ა; ბ'''-ა''' ღერძებში