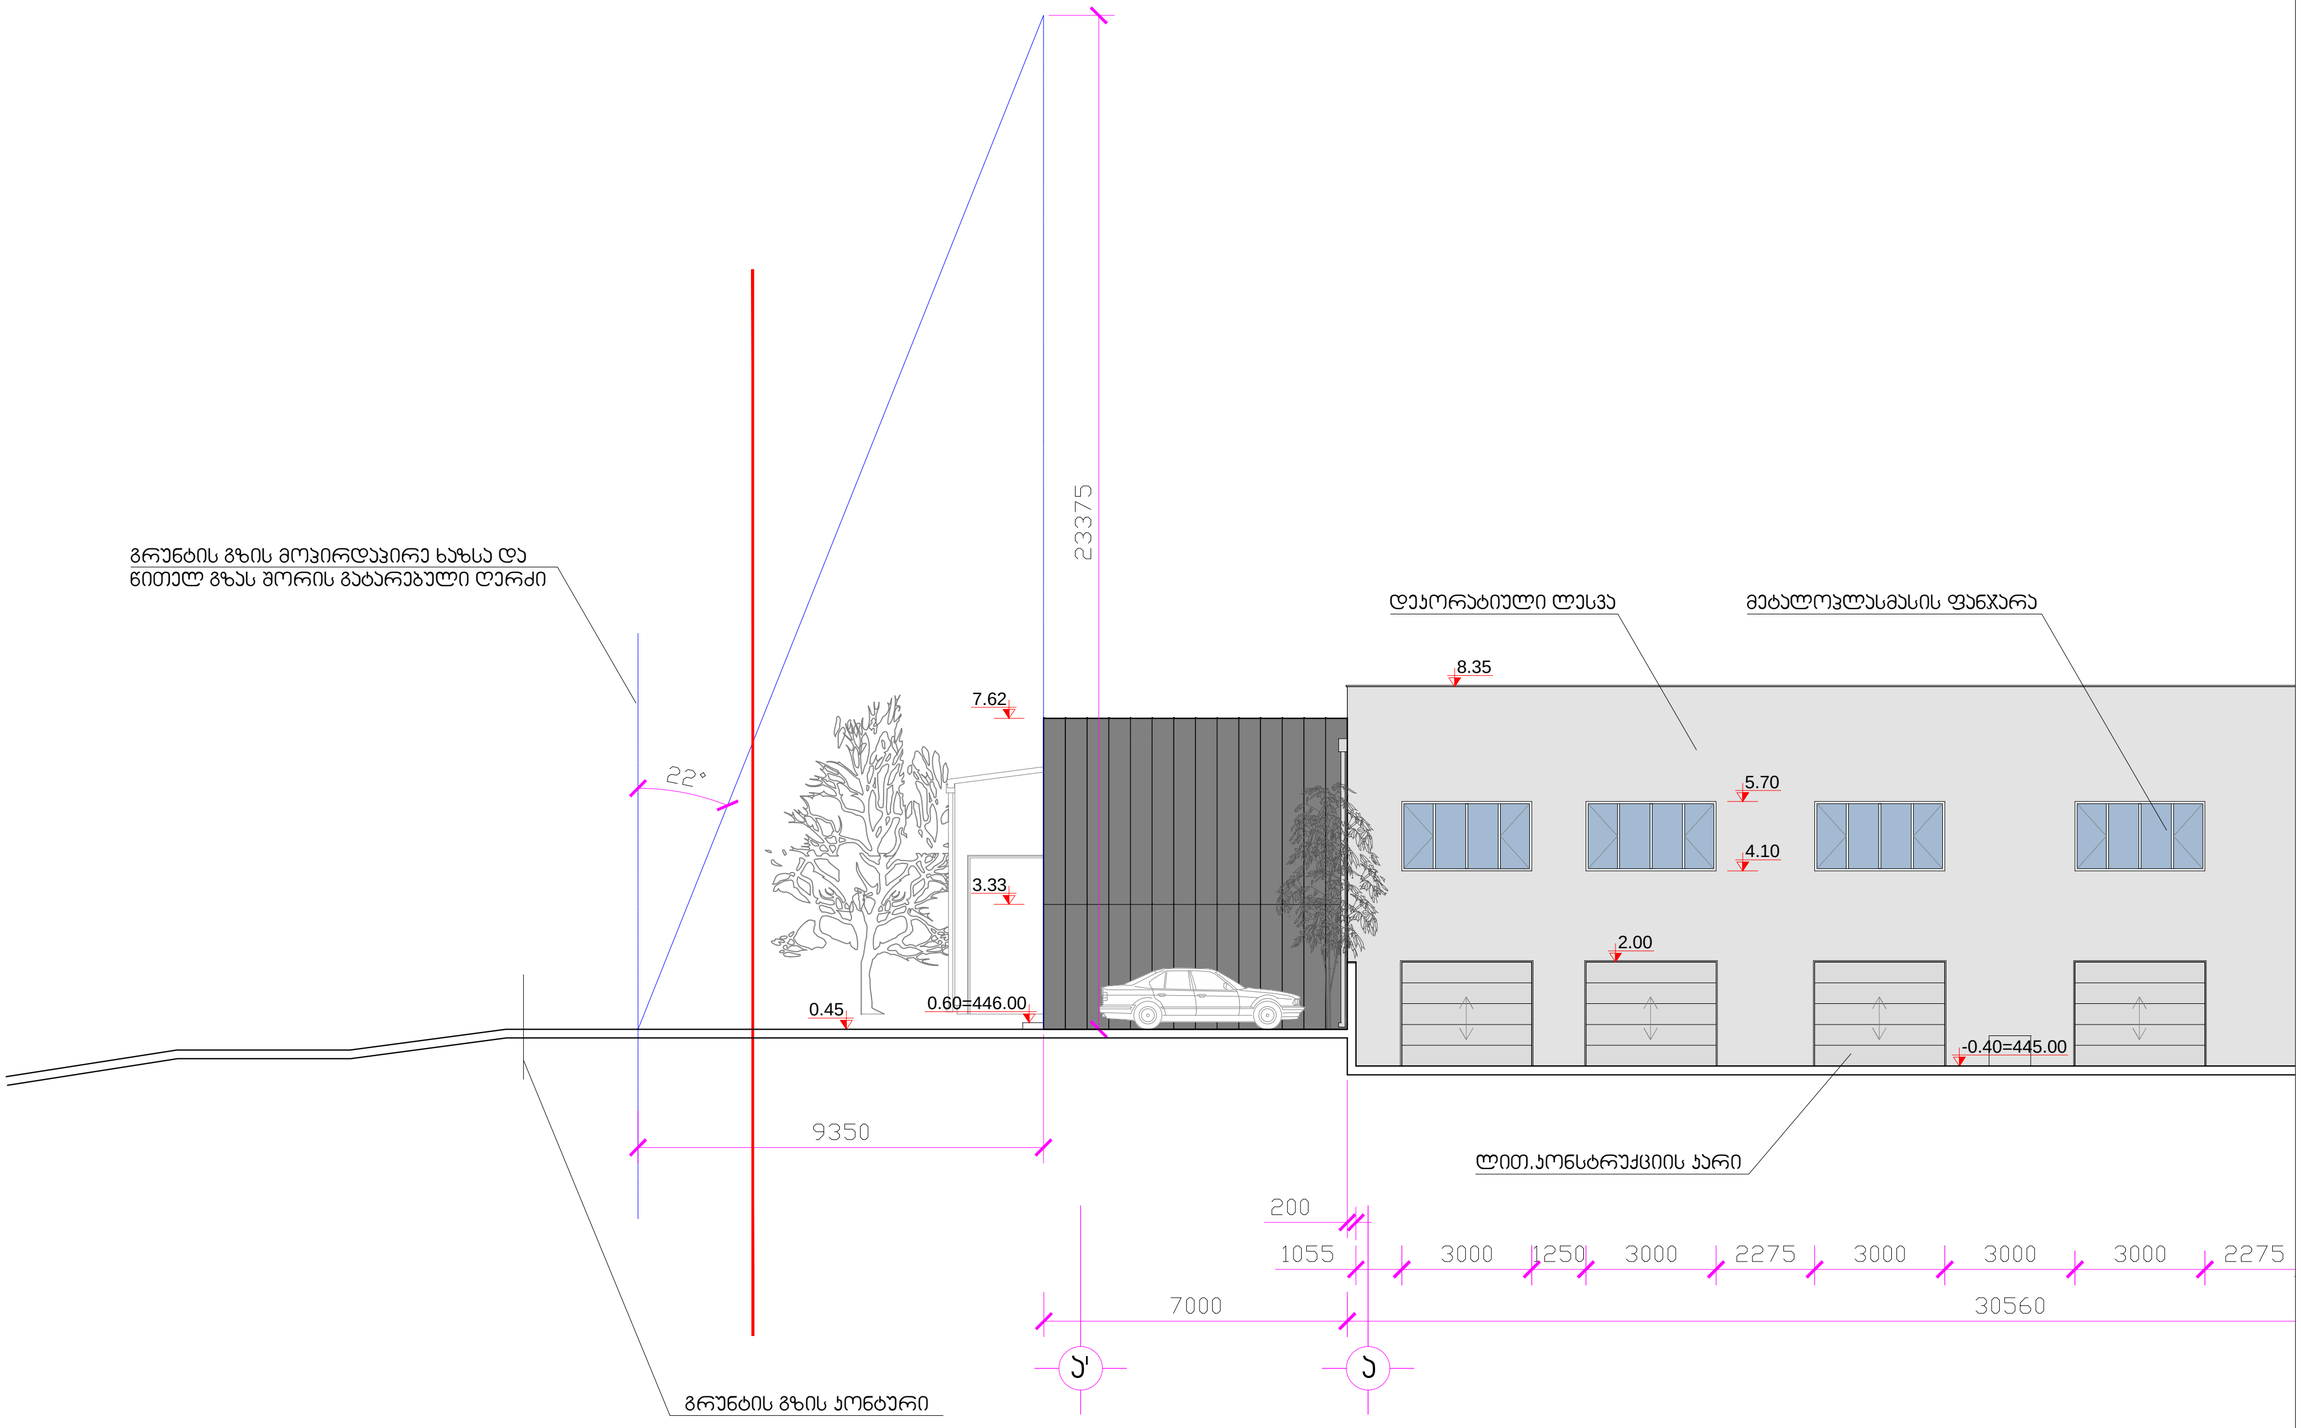


შენობა-ნაგებობის მაქსიმალური სიმაღლის განსაზღვრის სქემა