თბილისი ენერჯი

მიცკევიჩის ქ.№18ა, თბილისი, 0194, საქართველო
ს/კ 205129617; +995 (32) 2404004; info@te.ge; www.te.ge

№ 02-13-65639-22
26 / 08 / 2022

შპს „სოლიდ კაპიტალი“-ს დირექტორს
ბატონ გიორგი ქოქოსაძეს

ბატონო გიორგი,

თქვენი მიმდინარე წლის 15 აგვისტოს №02-13-65639-22 წერილის პასუხად, რომელიც ეხება ქ. თბილისი, ლისის ტბის მიმდებარედ არსებულ მიწის ნაკვეთებზე (საკ. კოდი №72.16.18.451; 72.16.18.452) დაგეგმილ სამშენებლო სამუშაოებთან დაკავშირებით კომპანიის პოზიციას გაცნობებთ, რომ აღნიშნული საკადასტრო ერთეულის სიახლოვეს ფიქსირდება შპს „თბილისი ენერჯის“ კუთვნილი მოქმედი საჰაერო D=50 მმ-იანი საშუალო წნევის გაზსადენი.

კომპანია თანახმაა აწარმოოთ სამშენებლო სამუშაოები, თუ აღნიშნულ მილსადენთან მიმართებაში დაცული იქნება ტექნიკური რეგლამენტით გათვალისწინებული პირობები, კერძოდ: მშენებლობის შედეგად არ უნდა შეიზღუდოს გაზსადენის ტექნიკური მონიტორინგის პროცესი, საჭიროების შემთხვევაში მისი შესაბამისი მომსახურების შესაძლებლობა და სამუშაოების წარმოებისას არ უნდა მოხდეს მილსადენის დაზიანება.

აქვე გაცნობებთ, რომ გაზსადენის შეზღუდვის ზონაში (1 მეტრი) დაუშვებელია ნებისმიერი სახის ნაგებობის და მრავალწლიანი ხე-ნარგავების განთავსება.

პატივისცემით,

გიგლა თამაზაშვილი
დირექტორი ტექნიკურ საკითხებში

თბილისი ენერჯი

მიცკევიჩის ქ.№18ა, თბილისი, 0194, საქართველო
ს/კ 205129617; +995 (32) 2404004; info@te.ge; www.te.ge

№ 02-13-74503-22
23 / 09 / 2022

შპს „სოლიდ კაპიტალი“-ს დირექტორს
ბატონ გიორგი ქოქოსაძეს

ბატონო გიორგი,

თქვენი მიმდინარე წლის 14 სექტემბრის №02-13-74503-22 განცხადების პასუხად, გიგზავნით ბეჭდით დამოწმებულ გენგეგმას.

დანართი: დამოწმებული გენგეგმა 1 (ერთი) ფურცელი.

პატივისცემით,

გიგლა თამაზაშვილი
დირექტორი ტექნიკურ საკითხებში

გენგეგმა ტოპოძირზე

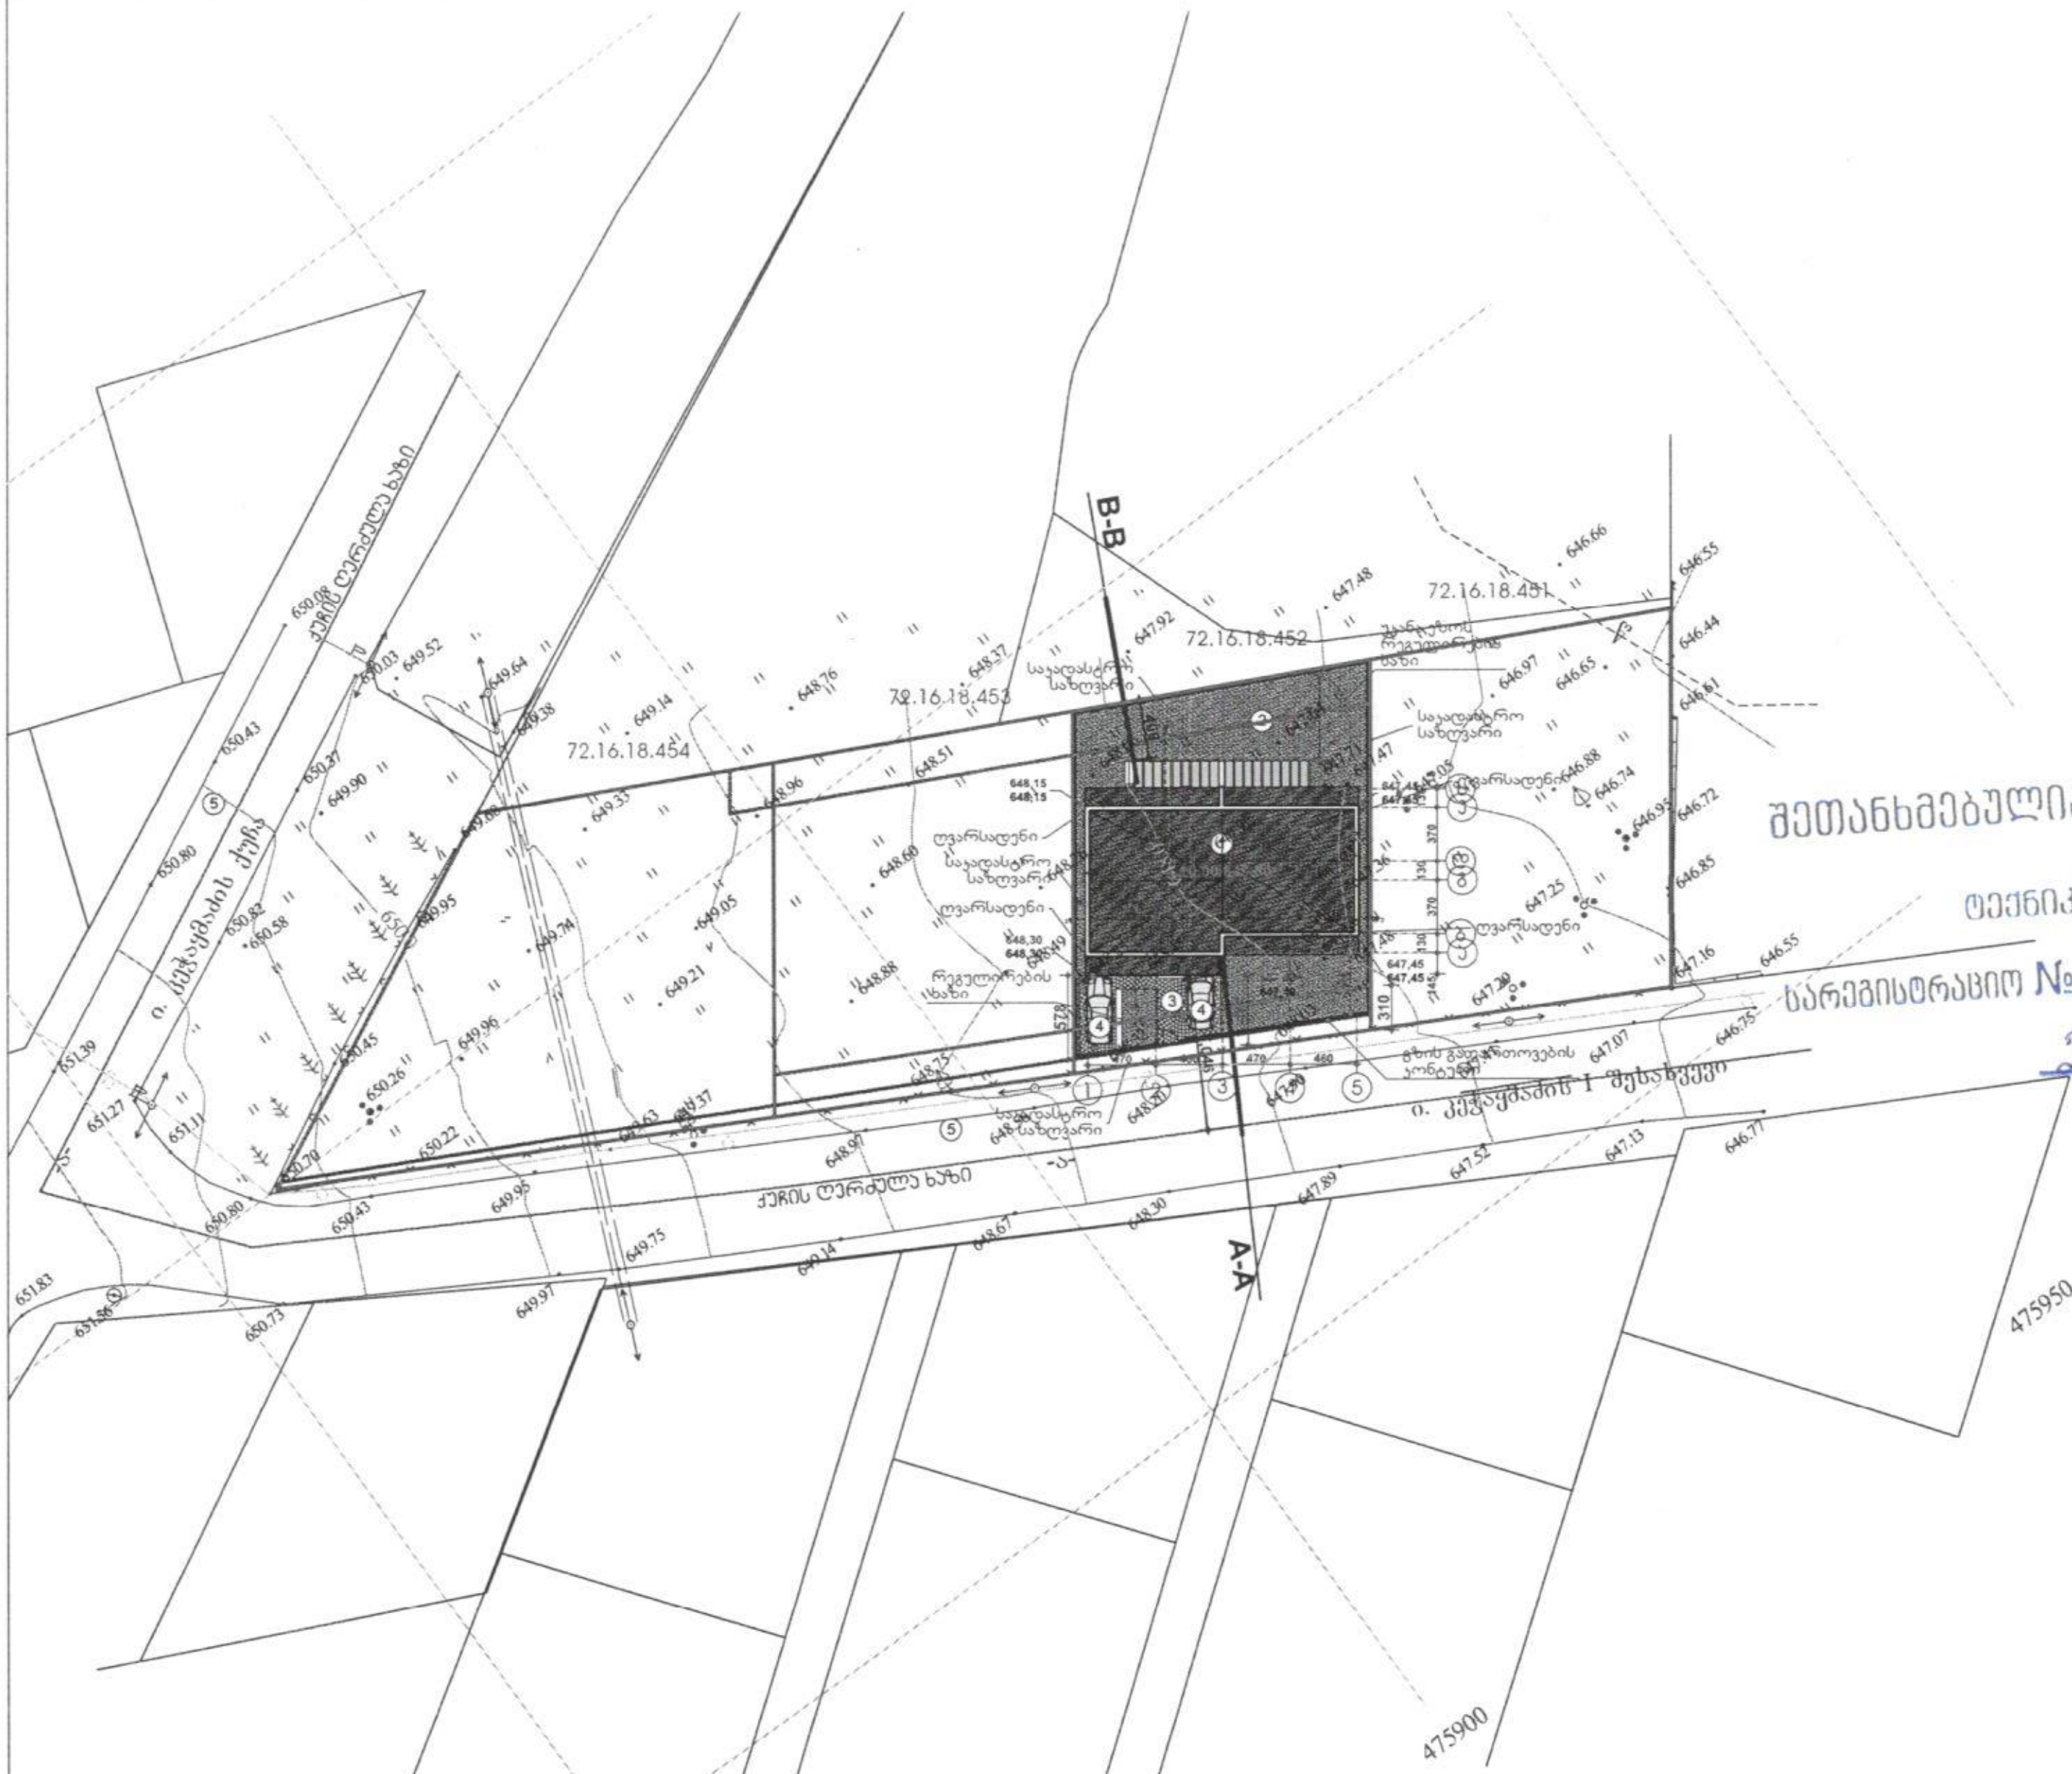

შეთანხმებულია
შპს თბილისი ენერჯი
TBILISI ENERGY LTD
ტექნიკური დოკუმენტაცია
სარეგისტრაციო № 02-13-74503-22
23/ 09 2022 წ.

ექსპლიკაცია:

1. საპროექტო საცხოვრებელი სახლი
2. გამწვანებული ეზო
3. მოკირწყლული ბილიკი
4. ავტოსადგომი
5. გზა

STUDIO BoMA	დირექტორი	[signature]	ა. მაჩაიძე	მეორე კლასის ერთბინიანი ინდივიდუალური საცხოვრებელი სახლი, ქ. თბილისი ლისის ტბის მიმდებარედ ს/კ 72.16.18.452	დაკვეთა №	2/2022
	პმა	[signature]	ა. მაჩაიძე		სტადია	მ.პ.
	მთ. კონსტრ.			არქიტექტურული ნაწილი	ფურცელი	ას-1
დამკვეთი:	შეასრულა	[signature]	ე. მაჩაიძე	გენგეგმა ტოპოძირზე	ფურცლები	ას-
შპს „მირაქსი"; ს/ა : 400157879					მასშტაბი	1:500