შენობა-ნაგებობის უსაფრთხოების წესებთან შესაბამისობის ანალიზი

გამოყენებული წესები - **„შენობა-ნაგებობის უსაფრთხოების წესები“**

ჩამოთვალეთ შენობის დაკავებულებები და აღწერეთ თითოეული გამოყენება
საგანმანათლებლო ჯგუფი სგ - საკლასო ოთახები ±0.00 - +10.50 ნიშნულებზე;
საქმიანი ჯგუფი სქ - ადმინისტრაცია ±0.00 - +10.50 ნიშნულებზე;
დამხმარე და სახვადასხვა დანიშნულების ჯგუფი დს - დამხმარე სათავსი - 0.80 ნიშნულზე.

კონსტრუქციის ტიპი:	I-B

დასაშვები სიმაღლე მიწის დონის ზემოთ ცხრილი 503-ის მიხედვით:	48.8 მეტრი
საპროექტო შენობის სიმაღლე მიწის დონის ზემოთ:	16.40 მეტრი

შენიშვნა: 202 ქვეთავის მიხედვით, შენობის სიმაღლე განისაზღვრება, როგორც შვეული დაშორება მიწის დონიდან სახურავის ყველაზე მაღალი ზედაპირის საშუალო სიმაღლემდე. შენობის სიმაღლის განსაზღვრისას არ იანგარიშება პარაპეტების სიმაღლე.

სართულიანობის შეზღუდვები ცხრილი 503-ის მიხედვით:		
დაკავებულობის ჯგუფი	**დასაშვები სართულიანობა მიწის დონის ზემოთ**	**შემოთავაზებული სართულიანობა მიწის დონის ზემოთ**
საგანმანათლებლო ჯგუფი სგ	5	4
საქმიანი ჯგუფი სქ	11	4
დამხმარე და სხვადასხვა დანიშნულების ჯგუფი დს	5	1

ფართობის შეზღუდვები ცხრილი 503-ის მიხედვით:		
დაკავებულობის ჯგუფი	**დასაშვები ფართობი (ცალკეულ სართულზე)**	**შემოთავაზებული ფართობი (ცალკეულ სართულზე)**
საგანმანათლებლო ჯგუფი სგ	**შეუზღუდავი**	**არ იზღუდება**
საქმიანი ჯგუფი სქ	**შეუზღუდავი**	**არ იზღუდება**
დამხმარე და სახვადასხვა დანიშნულების ჯგუფი დს	**3300**	**აკმაყოფილებს**

შენიშვნა: 202 ქვეთავის მიხედვით, შენობის ფართობი განისაზღვრება, როგორც გარე კედლებს (ან გარე კედლებსა და ცეცხლმედეგ კედლებს) შორის მოქცეული ფართობი, გარდა საჰაერო შახტებისა და, სულ მცირე, სამი მხრიდან გარე კედლებით შემოზღუდული ეზოებისა. შენობის ფართობები, რომელთაც არ აკრავს კედლები, ითვლება შენობის ფართობად, თუ ის მოქცეულია სახურავის ან ზედა სართულის თარაზული ნაშვერის საზღვრებში.

გარე კედლის ღიობებისადმი მოთხოვნები ცხრილი 705.8 -ის მიხედვით							
გარე კედელი	ხანძარსაწინააღმდეგო მანძილი (მეტრი)	კედლის ღიობების ფართობი (კედლის %)					
		დასაშვები			გათვალისწინებული		
		დაცული	დაუცველი საშხეფებით	დაუცველი	დაცული	დაუცველი საშხეფებით	დაუცველი
1-12	9<	შეუზღუდავია	შეუზღუდავია	შეუზღუდავია			არ იზღუდება
12-1	9<	შეუზღუდავია	შეუზღუდავია	შეუზღუდავია			არ იზღუდება
A-E	9<	შეუზღუდავია	შეუზღუდავია	შეუზღუდავია			არ იზღუდება
E-A	9<	შეუზღუდავია	შეუზღუდავია	შეუზღუდავია			არ იზღუდება

გარე კედლის ცეცხლმედეგობისადმი მოთხოვნები ცხრილი 602 -ის და 705.8.5 ქვეთავის მიხედვით				
გარე კედელი	ხანძარსაწინააღმდეგო მანძილი (მეტრი)	ცეცხლმედეგობის ხარისხი (საათი)		
		მოთხოვნილი 602 ცხრილით	მოთხოვნილი 705.8 ქვეთავით	გათვალისწინებული
1-12	9<	0	0	2
12-1	9<	0	0	2
A-E	9<	0	0	2
E-A	9<	0	0	2

ა. მზიდი გარე კედლები 601-ე ცხრილის ცეცხლმედეგობის ხარისხთან დაკავშირებულ მოთხოვნებსაც უნდა აკმაყოფილებდეს.

ხანძრისაგან დაცვის სისტემებისადმი მოთხოვნები							
დაკავებულობები /სივრცეები/ გასასვლელი საშუალებები	ავტო საშხეფი სისტემა	ალტერნატიული ავტომატური ცეცხლსაქრობი სისტემები	სახანძრო განგაშისა, კვამლ და ცეცხლ აღმომჩენი სისტემები	სახანძრო მილ დგარების სისტემები	კვამლის საკონტროლო სისტემები	ხელის ცეცხლ მაქრები	საავარიო განგაშის სისტემები
სგ ჯგუფი			კი (სახანძრო განგაშის ხელით სამართავი სისტემა); (დამკავებელთა შეტყობინების სისტემა); (კვამლაღმომჩენები)			კი	
სქ ჯგუფი			კი (სახანძრო განგაშის ხელით სამართავი სისტემა); (დამკავებელთა შეტყობინების სისტემა); (კვამლაღმომჩენები)			კი	
სახანძრო-სამაშველო სამსახურის მიერ გამოსაყენებელი მისაერთებლები	კი (ეზოში)						
ლიფტი					კი (დაწნევის სისტემა)		

განიავებისადმი მოთხოვნები		
დაკავებულობები/სივრცეები/ გასასვლელი საშუალებები	ბუნებრივი განიავება	ხელოვნური განიავება
სგ ჯგუფი	კი	კი
სქ ჯგუფი	კი	კი
კიბის უჯრედი	კი	კი

თითოეული სართულიდან გასასვლელი საშუალება									
სართულები	დაკავებულობა და დაკავებულობის დატვირთვის ჯამური მაჩვენებელი	მოთხოვნილი გასასვლელების/გასასვლელთან მისადგომის რაოდენობა	გათვალისწინებული გასასვლელების/გასასვლელთან მისადგომის რაოდენობა და ტიპი	გასასვლელი საშუალებების სიგანე(მეტრი)					
				გზა-კიბეები		დერეფანი		გასასვლელის გზა-კარი	
				მოთხოვნილი	გათვალისწინებული	მოთხოვნილი	გათვალისწინებული	მოთხოვნილი	გათვალისწინებული
I სართული	სგ, სქ დ.დ =265	2	2 (გზა-კარი)	1.2	-	1.8	5.3	0.82	0.84
II სართული	სგ, სქ დ.დ =295	2	2 (გზა-კიბე)	1.2	1.2	1.8	2.1	0.82	-
III სართული	სგ, სქ დ.დ =338	2	2 (გზა-კიბე)	1.2	1.2	1.8	2.1	0.82	-
III სართული	სგ, სქ დ.დ =308	2	2 (გზა-კიბე)	1.2	1.2	1.8	2.1	0.82	-

წყალსადენი სისტემის ფიქსირებული მოწყობილობების რაოდენობა ცხრილი 1602.1-ის მიხედვით											
სართულები	დაკავებულობის დატვირთვა	ფიქსირებული მოწყობილობები									
		უნიტაზი		ტუალეტის ხელსაბანები		აბაზანა/შხაპი		სამზარეულოს/ სამომსახურო ნიჟარა		ავტომატური სარეცხი მანქანის მისაერთებელი	
		მოთხოვნილი	გათვალისწინებული	მოთხოვნილი	გათვალისწინებული	მოთხოვნილი	გათვალისწინებული	მოთხოვნილი	გათვალისწინებული	მოთხოვნილი	გათვალისწინებული
სგ ჯგუფი	დ.დ 1064	21	36	21	21			1	2		
სქ ჯგუფი	დ.დ 47	2	4	2	4			1	1		

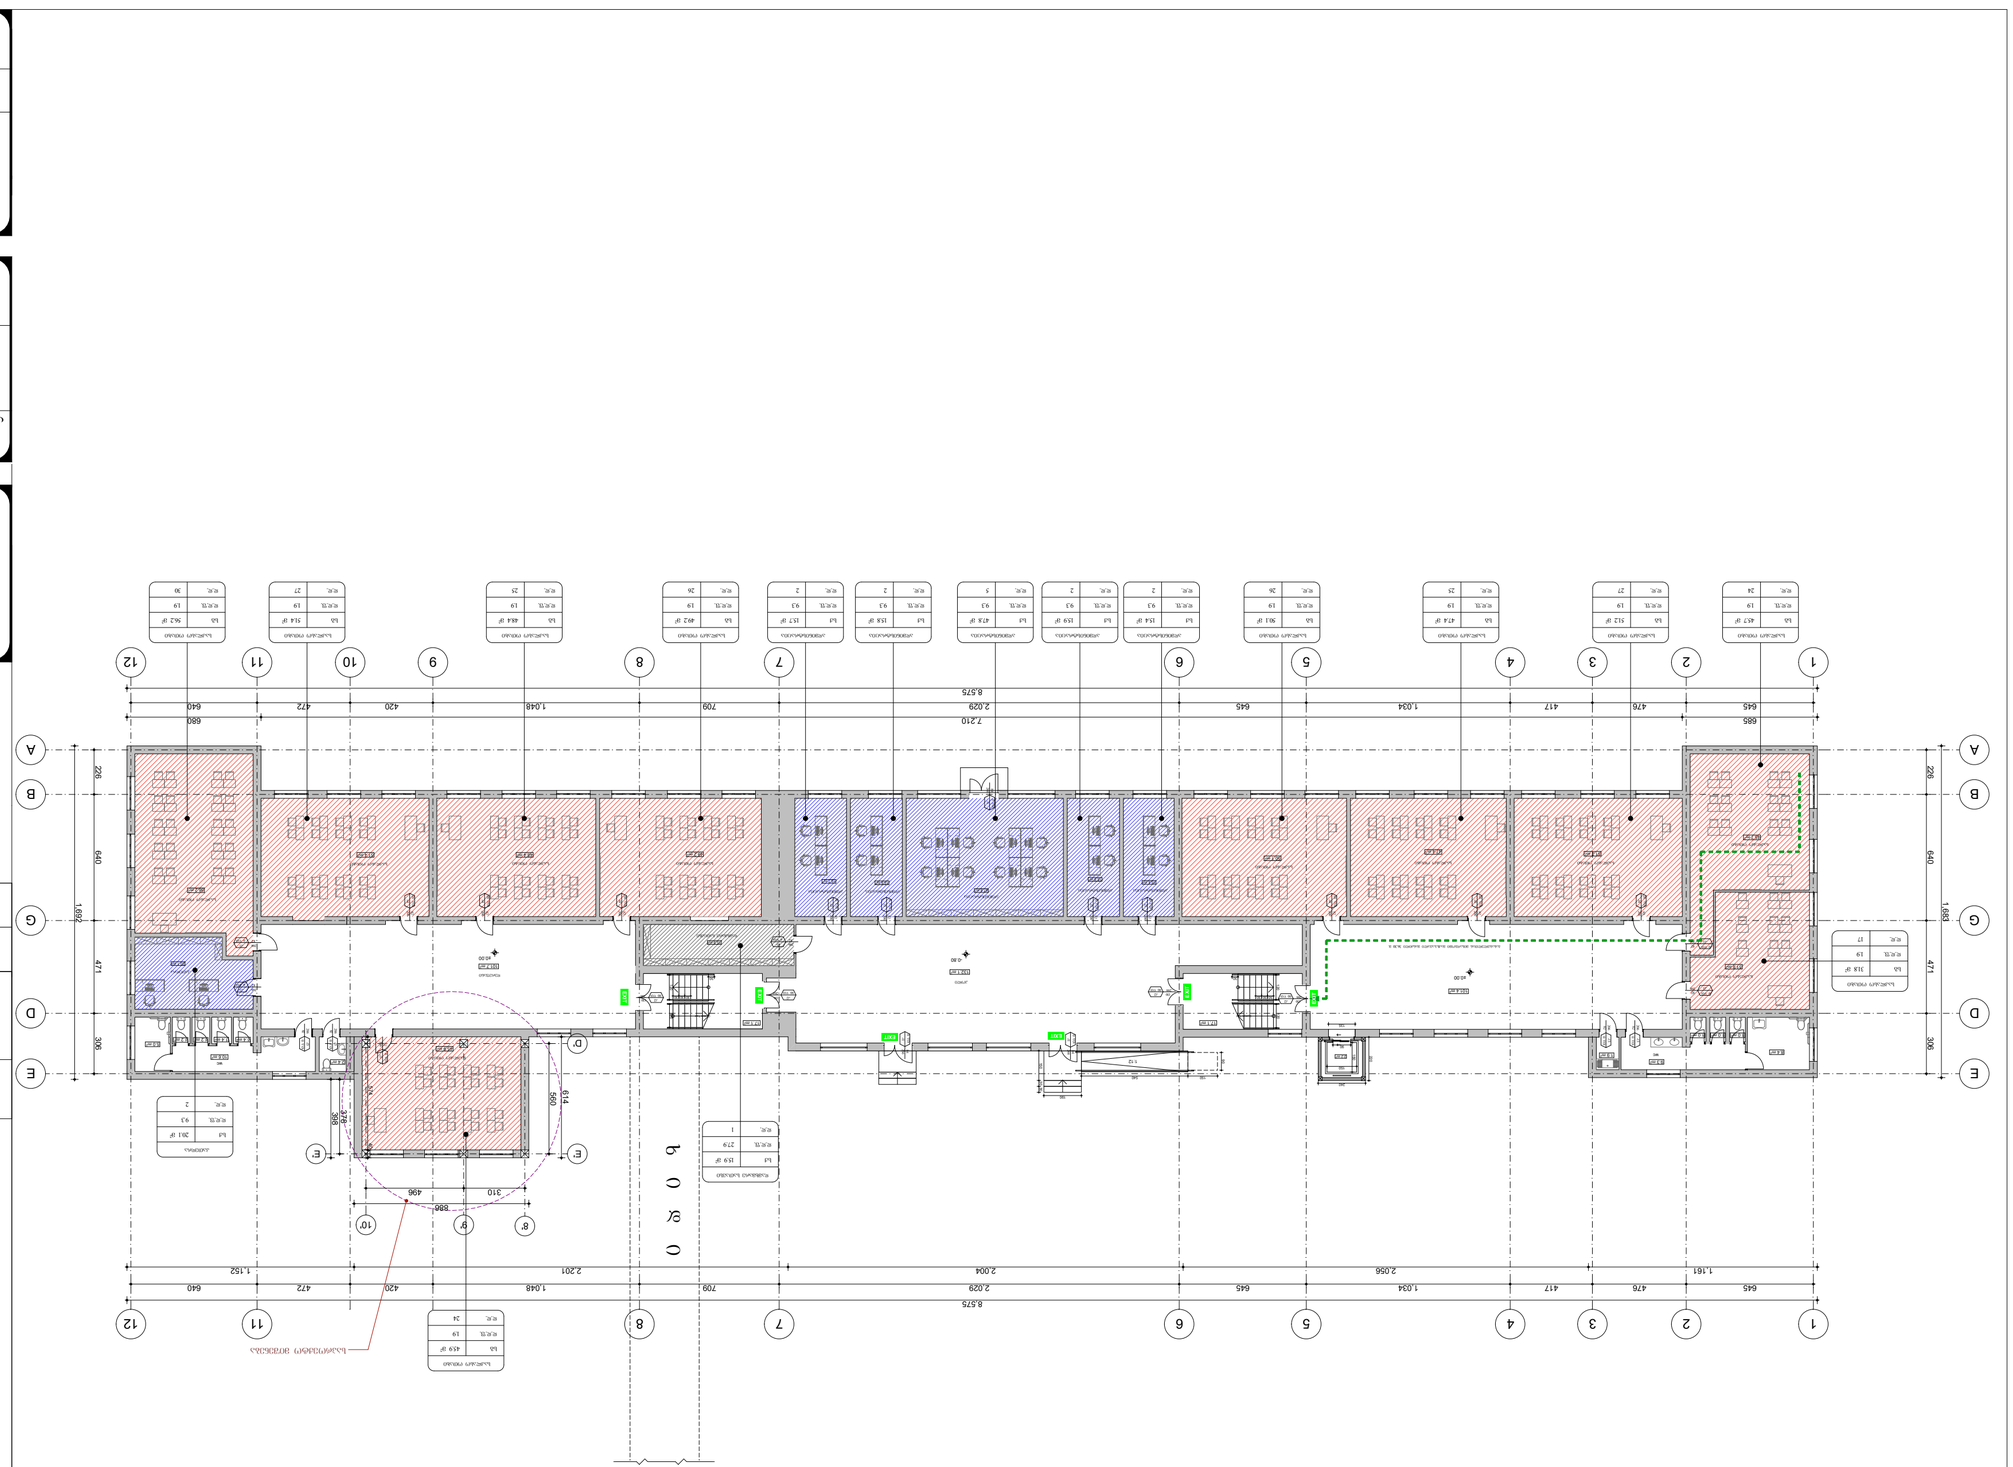




1
2
3
4
5
6
7
8
9
10
11
12
A
B
C
D
E
F
G
1.683
640
476
1.034
417
645
709
2.029
420
1.048
645
472
640
8.575
1.161
2.056
2.004
2.201
1.940
2.552
5.672
351
310
496
686
397
619
560
680
1.152
226
447
130
+3.30
+3.50
+3.30
+3.30
+3.30

ა-ბლოკი

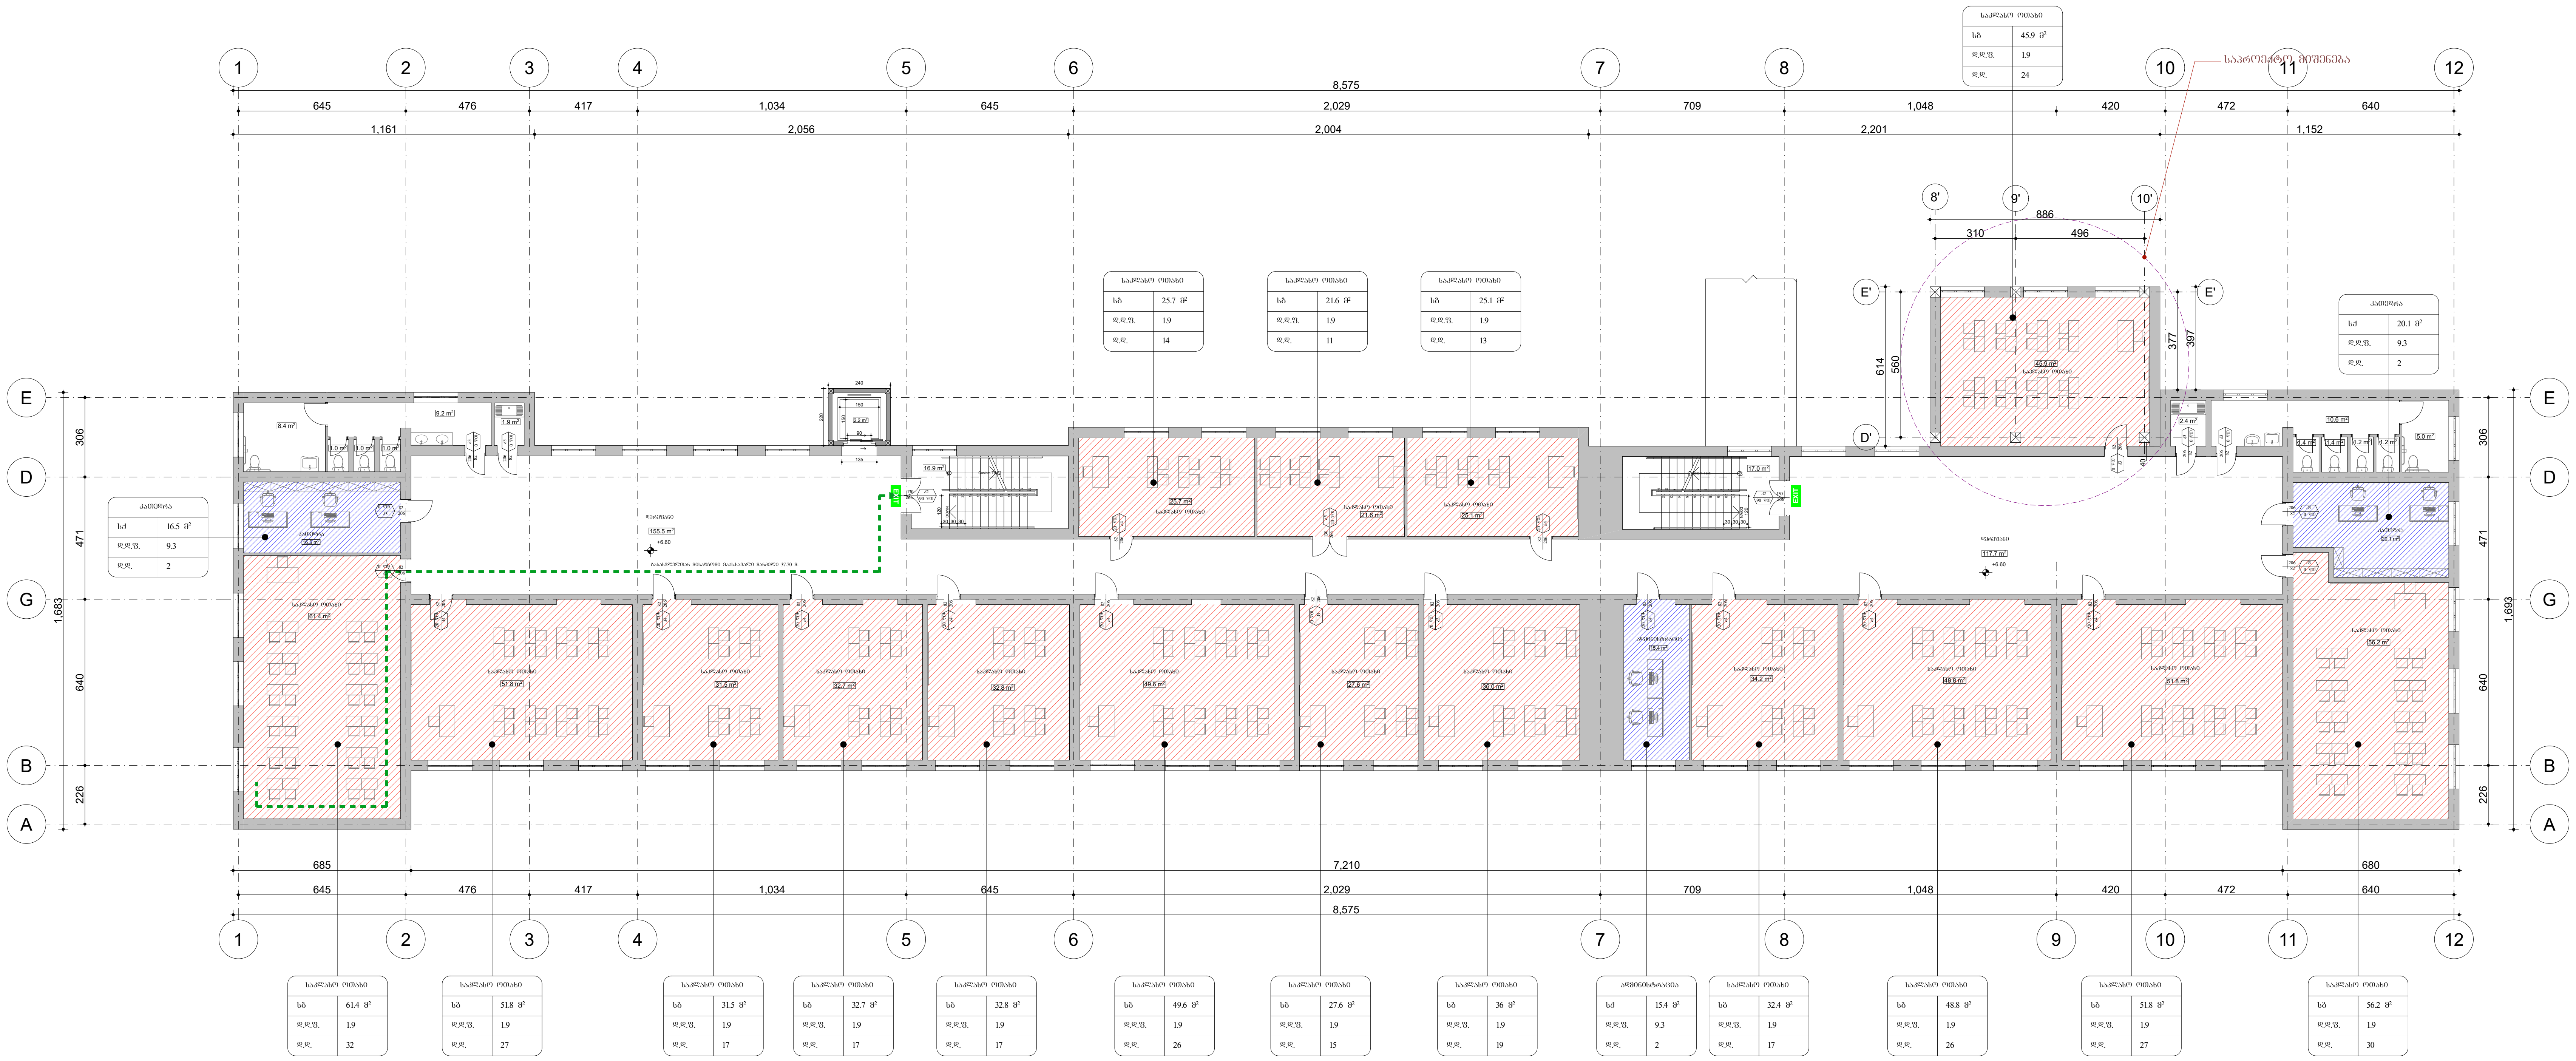

პირობითი აღნიშვნები

130 / 90 ღთ / 266 / კ2
- კარის თავისუფალი სიგანე (სმ)
- ხანძარმედეგობა
- კარის ნუმერაცია
- კარის თავისუფალი სიმაღლე (სმ)

საკლასო ოთახი	
სზ	46.3 მ²
დ.დ.ფ	1.9
დ.დ.	24

- სივრცის დასახელება
- მთლიანი ფართი
- დაკავებულობის ჯგუფი
- დაკავებულობის დატვირთვის ფაქტორი
- დაკავებულობის დატვირთვა

გასასვლელთან მისადგომი მაქსიმალური სავალი მანძილი

EXIT — გასასვლელის აღმნიშვნელი განათებული ნიშანი

დაკავებულობის ჯგუფების აღნიშვნები

დაკავებულობის ჯგუფები	დაკავებულობის ჯგუფის აღნიშვნა	ფერის კოდი
საგანმანათლებლო ჯგუფი (თვ)		RGB (255,0,0)
საქმიანი ჯგუფი (სქ)		RGB (79,12,187)
დამხმარე ჯგუფი (დს)		RGB (57,57,56)

დაკავებულობის დატვირთვა სართულზე - 338

შ.პ.ს ,, არჩფეისი,,

დირექტორი		დამკვეთი :
კახა მურცხვალაძე		შპს "მუხიანი პრომეთე"
პროექტის ავტორი არქიტექტორი კახა მურცხვალაძე		
თარიღი 2022	სტადია მპ	ფურც.

ქ. თბილისი, მუხიანი, მიკრო რაიონი IVბ (ნაკვ. 08/017)
შ.პ.ს „მუხიანი პრომეთე"-ს სკოლის რეკონსტრუქციის (მიშენების) პროექტი

არქიტექტურა

დაკავებულობის და გასასვლელი საშუალებების გეგმა +7.00 ნიშნულზე

მაშტაბი: 1:200

ა-ა ჭრილი

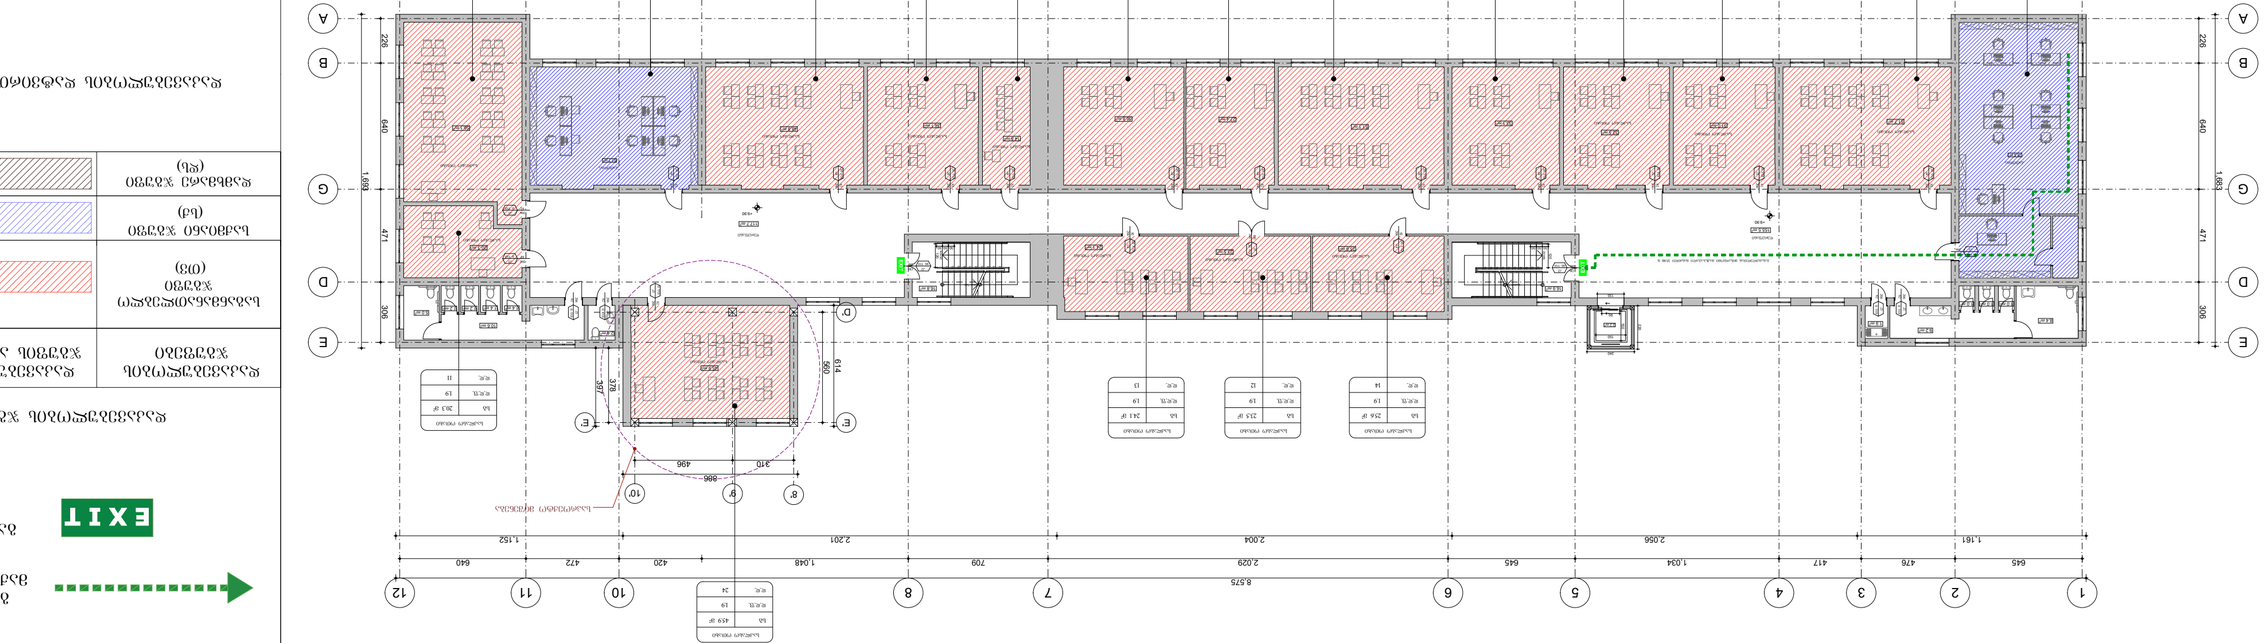





	1:200




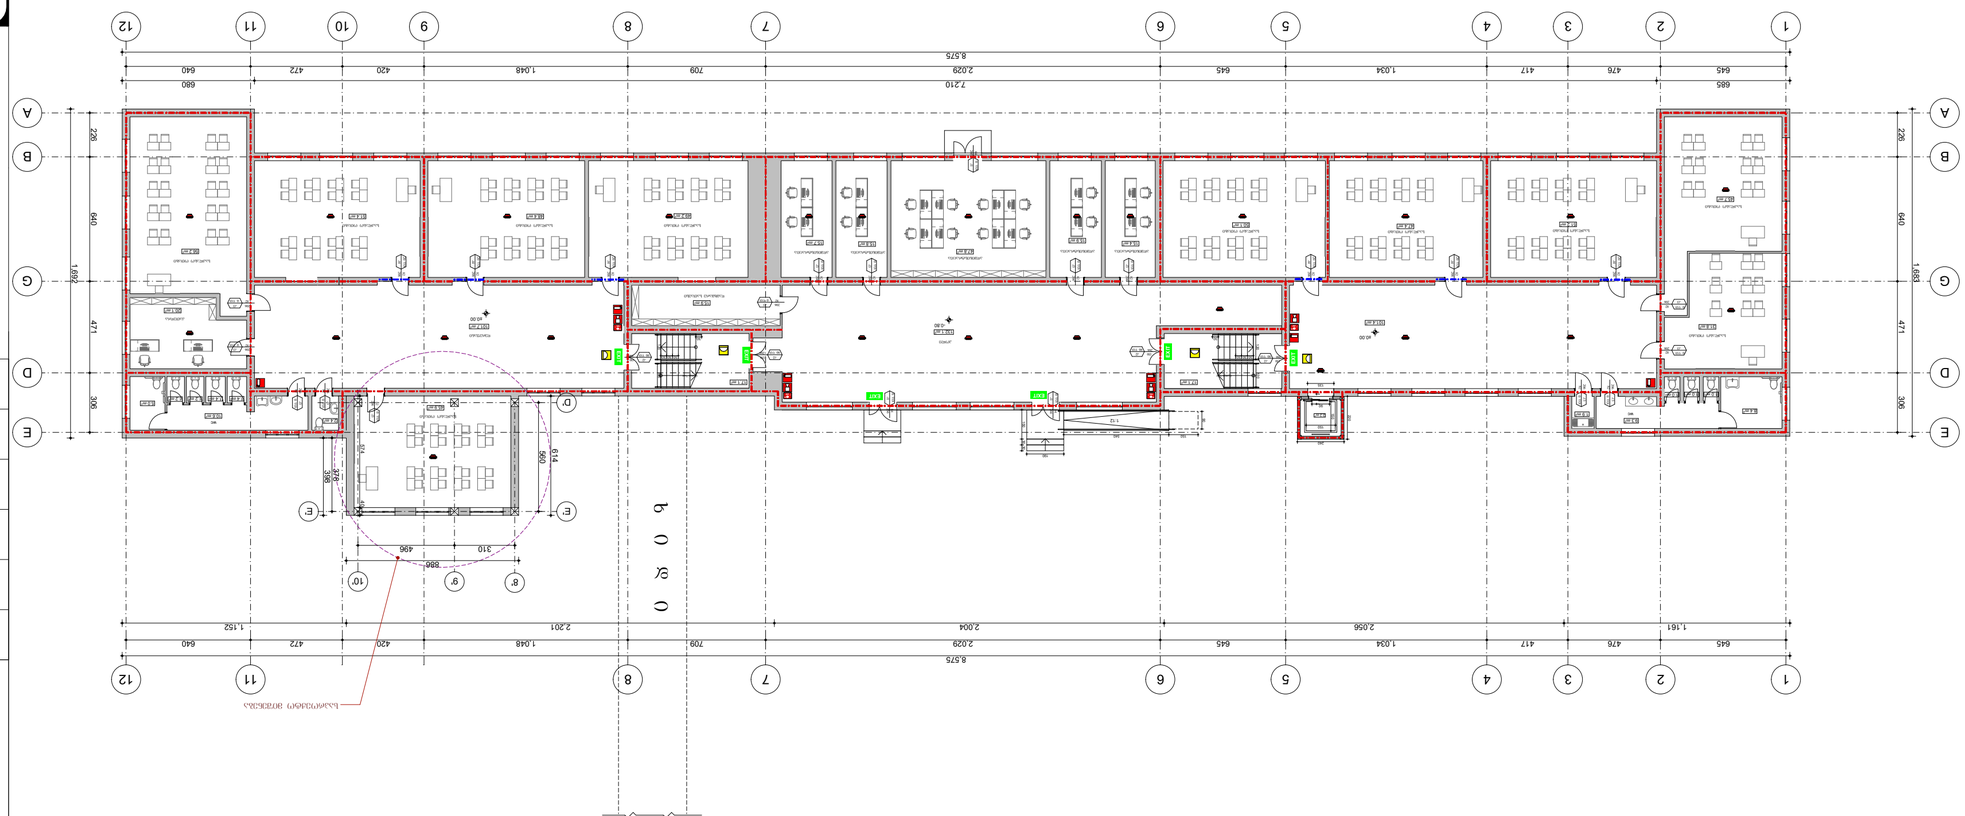










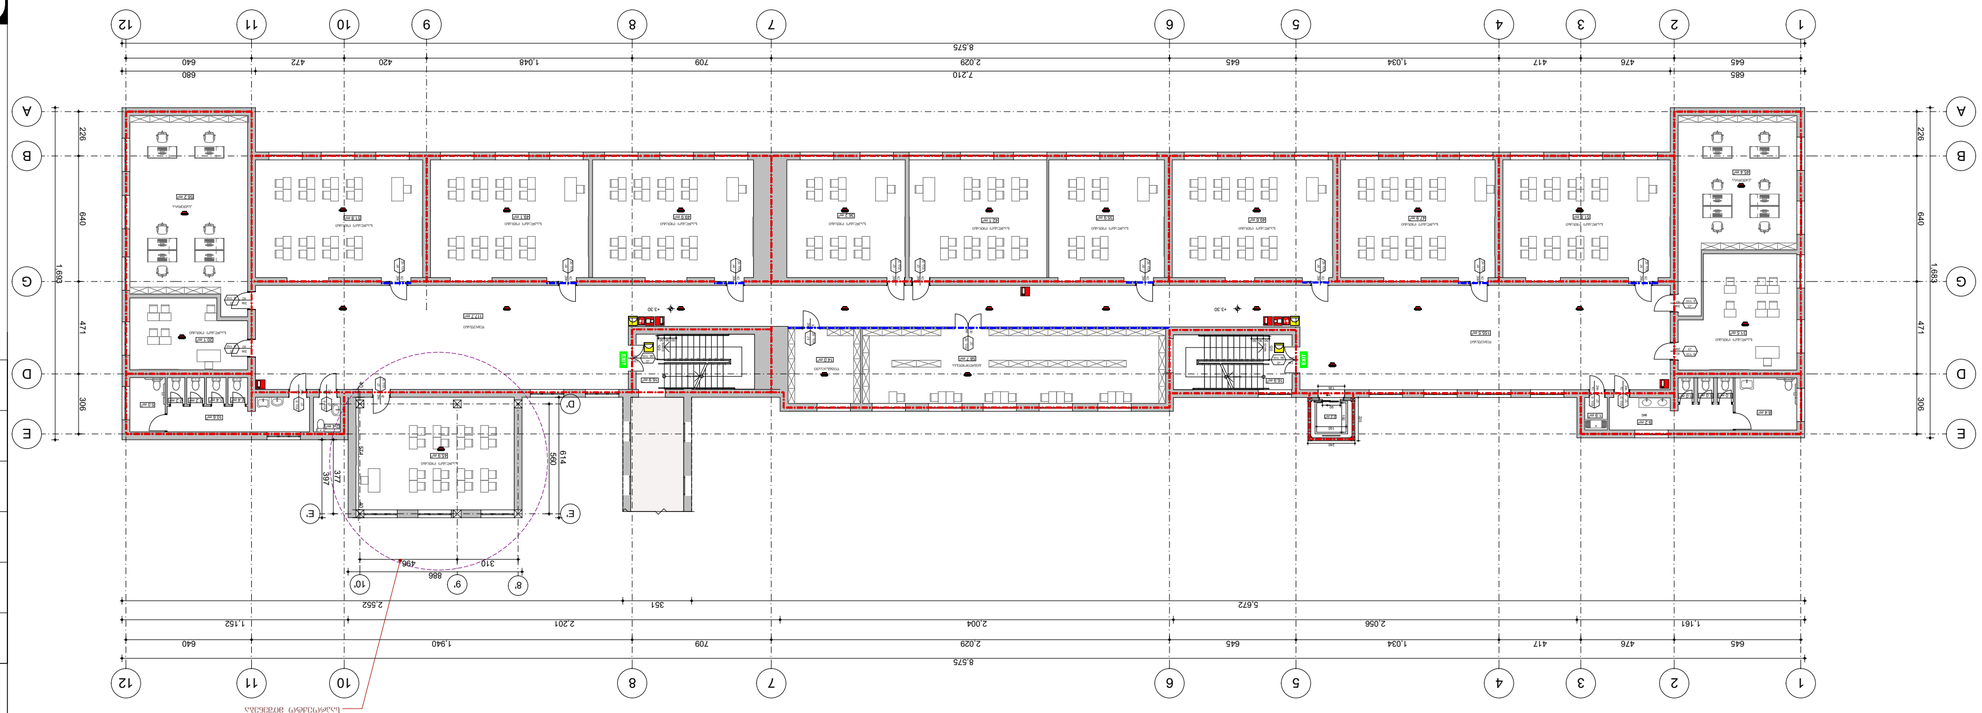
1
2
3
4
5
6
7
8
9
10
11
12
A
B
G
D
E
8.575
7.210
5.672
2.056
1.161
645
476
417
1.034
645
1.048
709
2.029
420
472
640
680
1.683
640
471
906
2.552
2.201
1.940
351
310
496
886
327
560
614
-1.30
-3.30
-4.30
EXIT

ა-ბლოკი

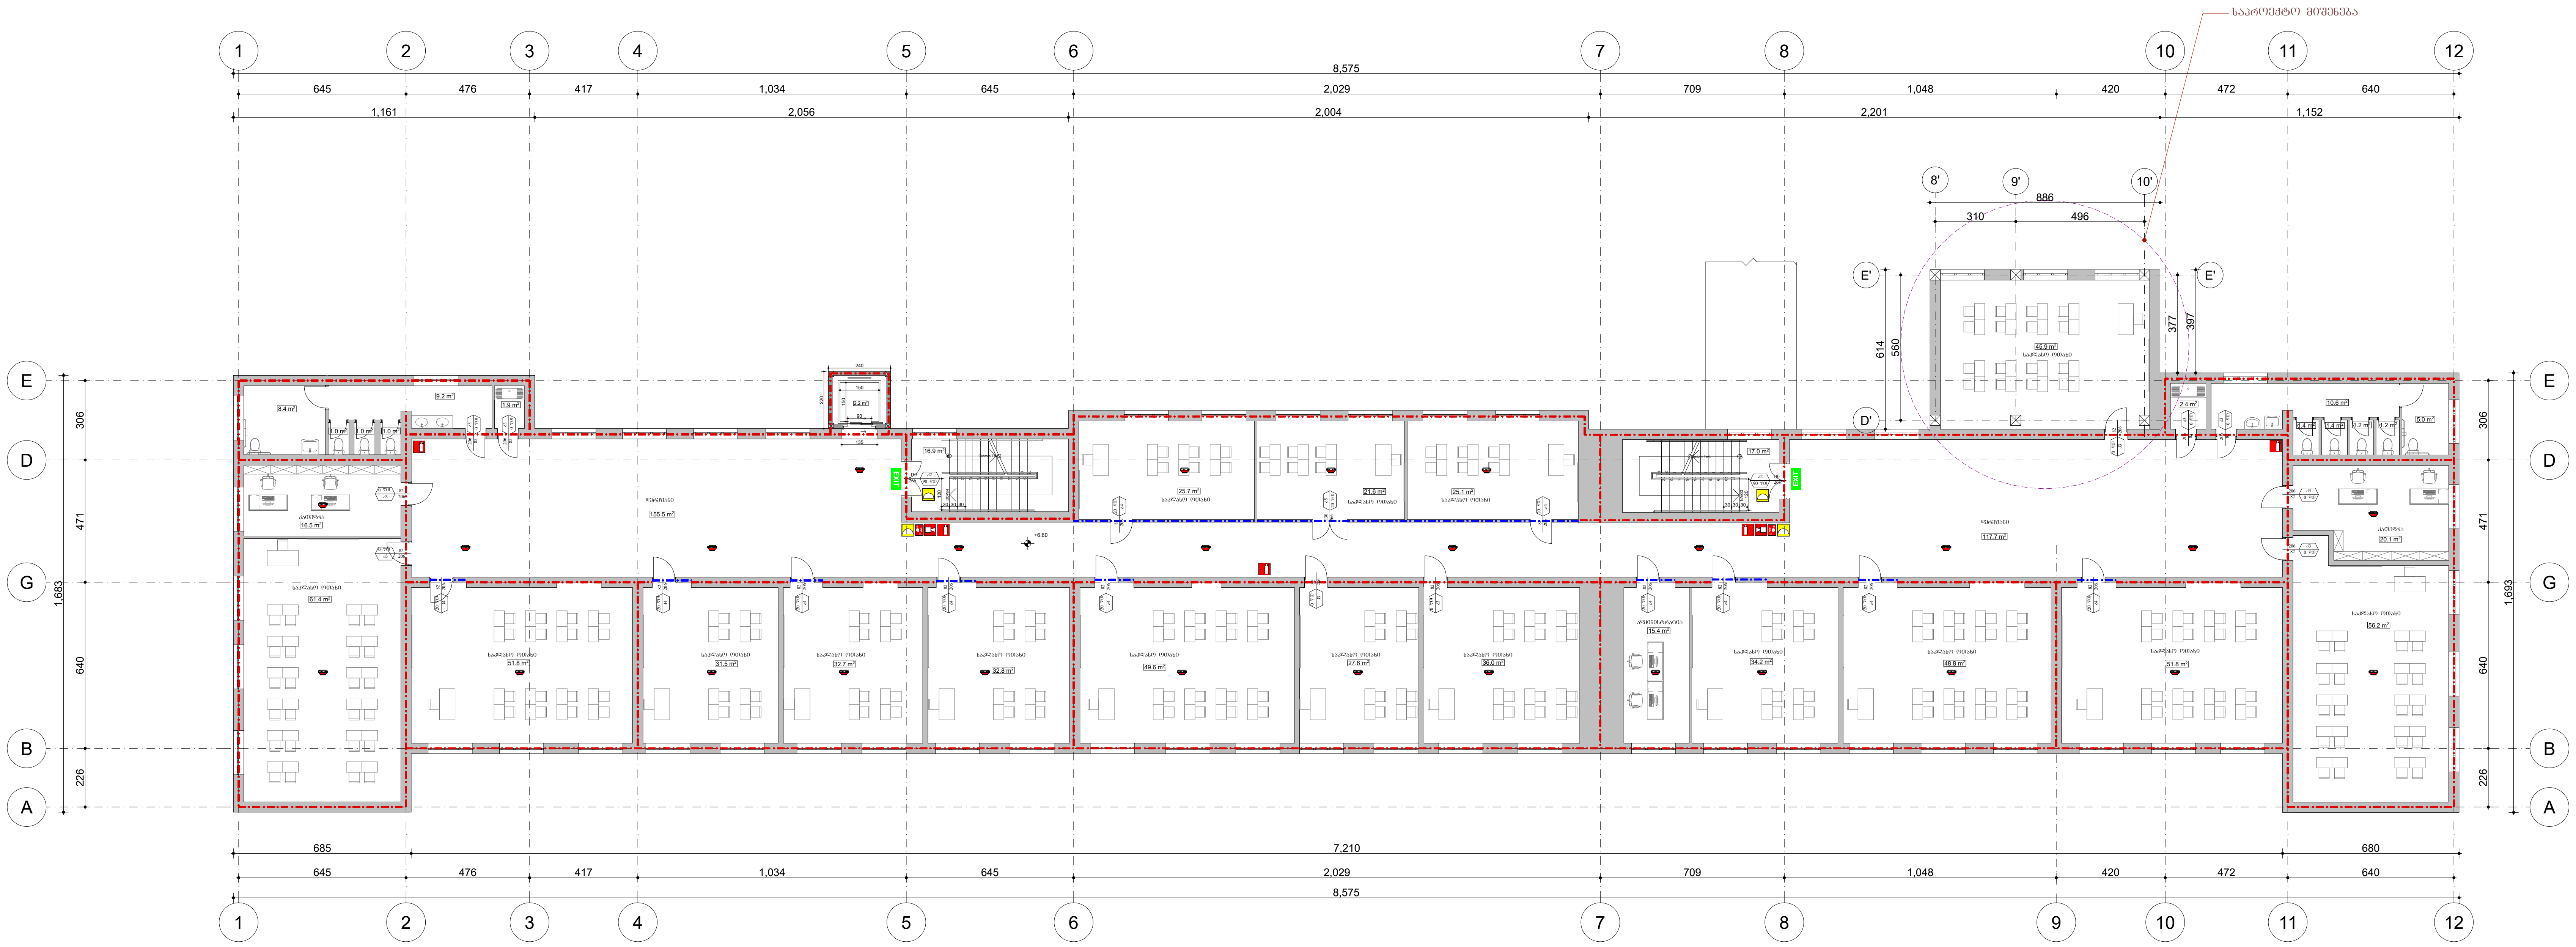

პირობითი აღნიშვნები

130 / 266	კარის თავისუფალი სიგანე (სმ)
90 წთ	ხანძარმედეგობა
კ2	კარის ნუმერაცია
	კარის თავისუფალი სიმაღლე (სმ)
EXIT	გასასვლელის აღმნიშვნელი განათებული ნიშანი
	2 საათიანი ცეცხლმედეგობის აღმნიშვნელი ხაზი
	1 საათიანი ცეცხლმედეგობის აღმნიშვნელი ხაზი

სიმბოლოს სახელწოდება

	ხელის ცეცხლმაქრი
	კვამლის ავტომატური აღმომჩენი
	დამკავებელთა შეტყობინების სისტემა
FIRE ALARM	სახანძრო განგაშის ღილაკი
	საავარიო განათება

დაკავებულობის დატვირთვა სართულზე - 338

architectural company

შ.პ.ს
„ არჩვეისი„

დირექტორი კახა მურცხვალაძე		დამკვეთი : შპს "მუხიანი პრომეთე"		
პროექტის ავტორი არქიტექტორი კახა მურცხვალაძე				
		თარიღი 2 0 2 2	სტადია მპ	ფურც.

ქ. თბილისი, მუხიანი, მიკრო რაიონი IVბ (ნაკვ. 08/017)
შ.პ.ს „მუხიანი პრომეთე"-ს სკოლის რეკონსტრუქციის
(მიშენების) პროექტი

არქიტექტურა

ხანძარსაწინააღმდეგო გეგმა +7.00 ნიშნულზე	მასშტაბი: 1:200

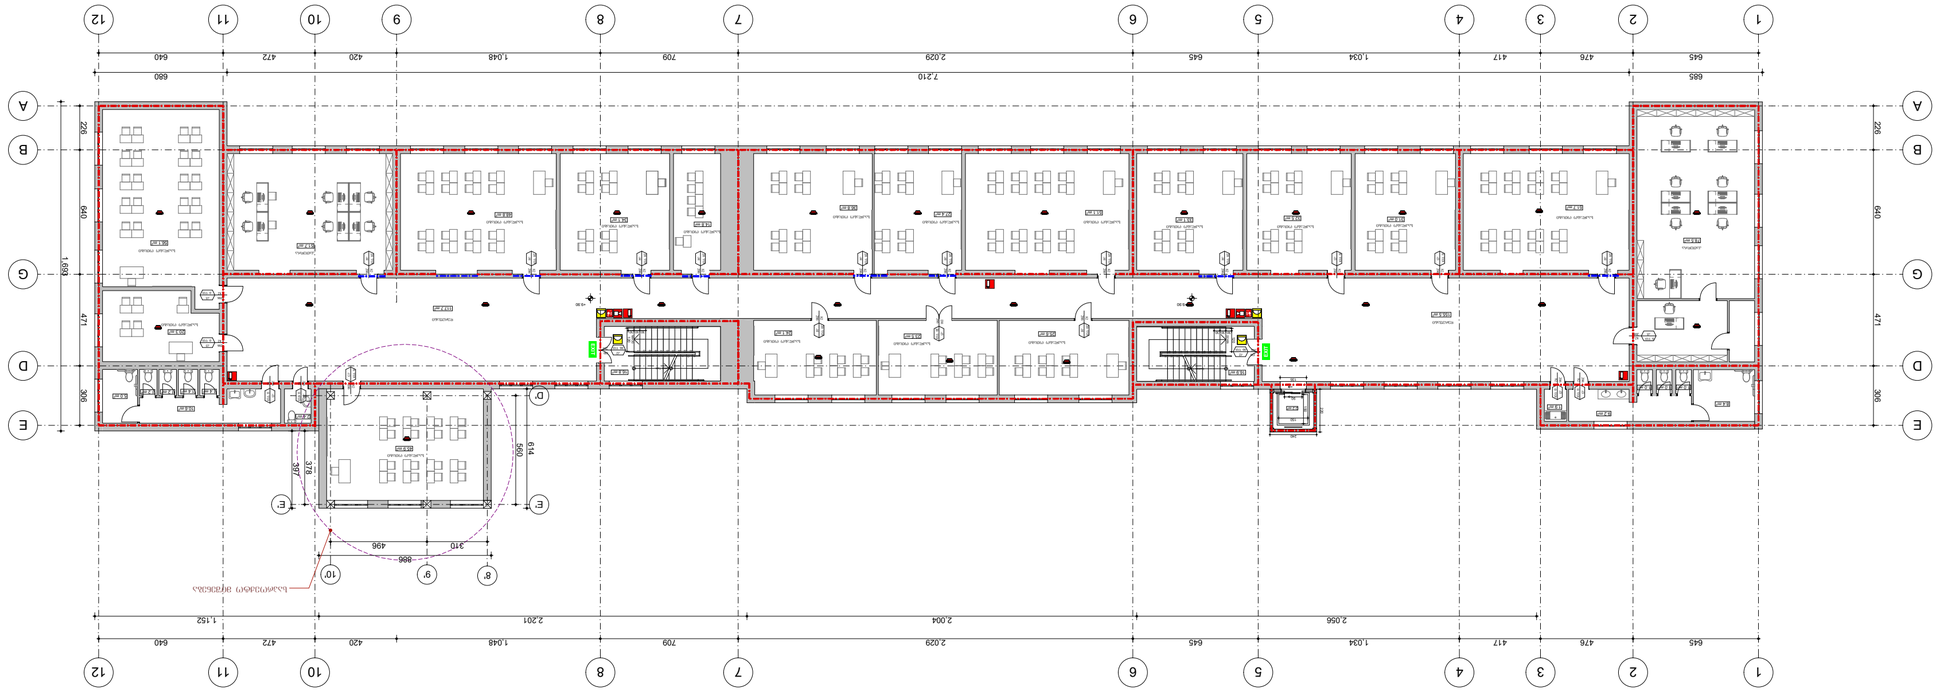

ა-პლანი







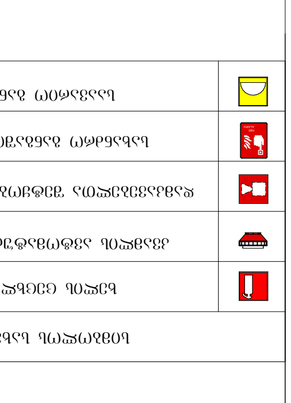



ა-ბლოკი

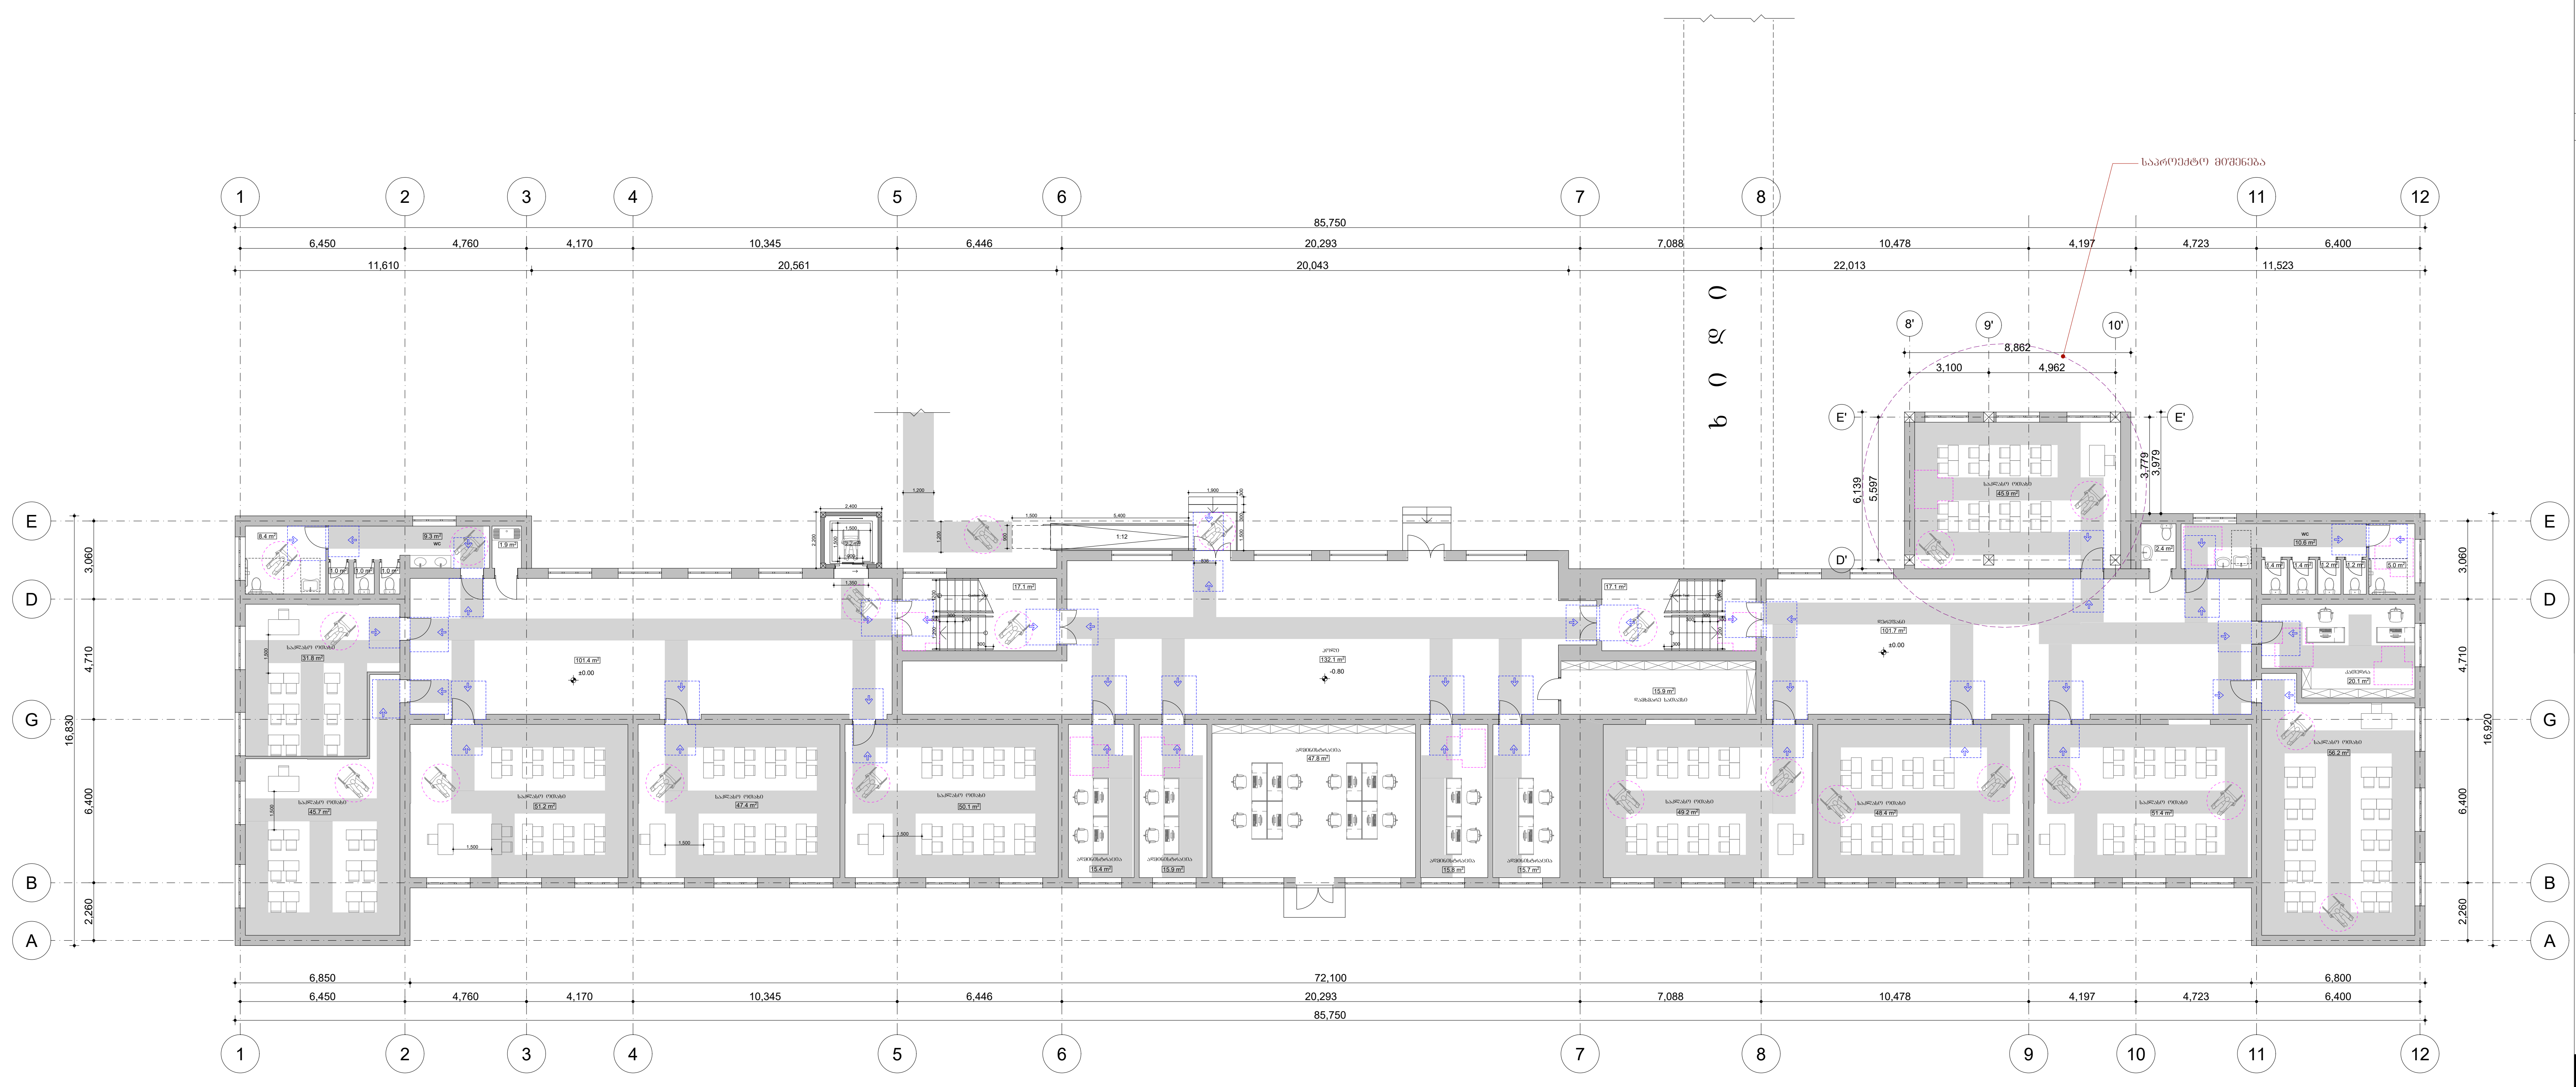

პირობითი აღნიშვნები

მისაწვდომი სვლაგეზი

მოსატრიალებელი სივრცეები:

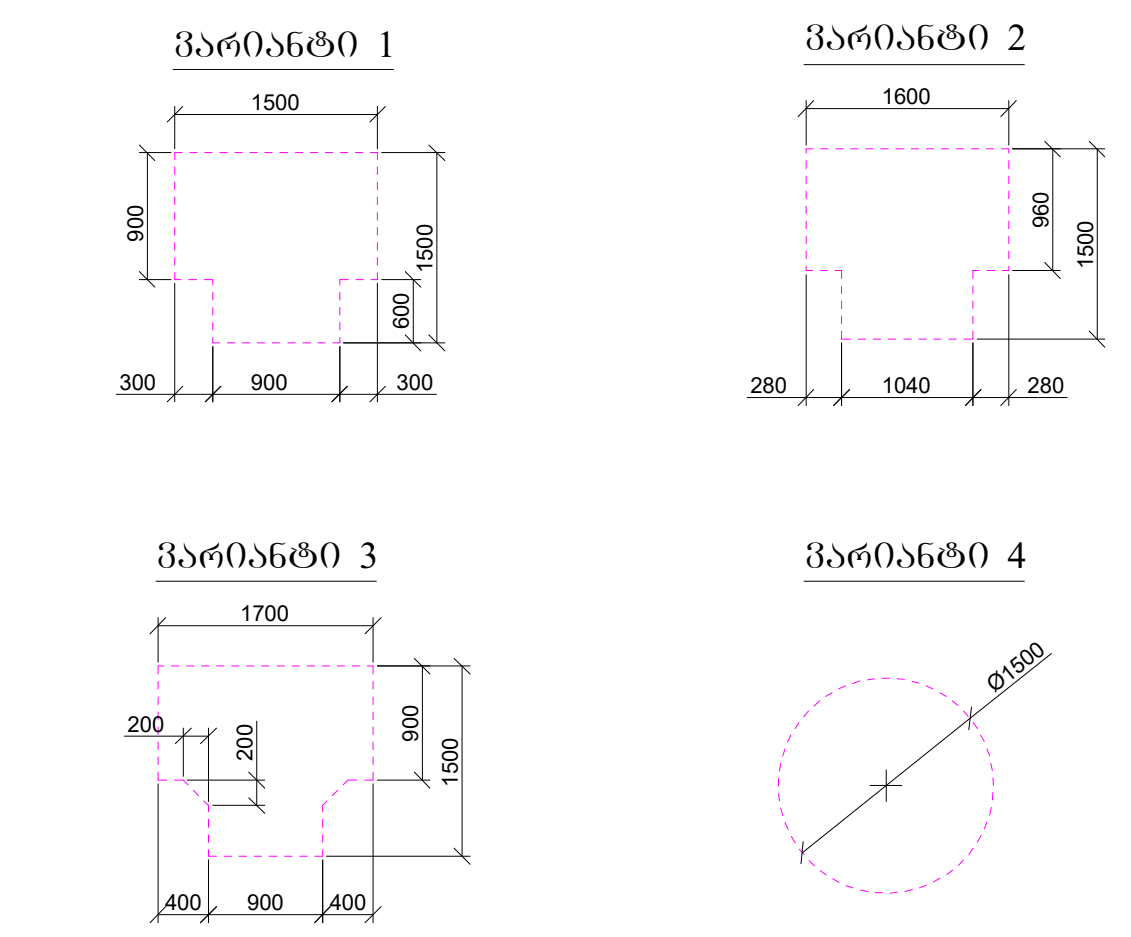

კარის წინ თავისუფალი სივრცე:

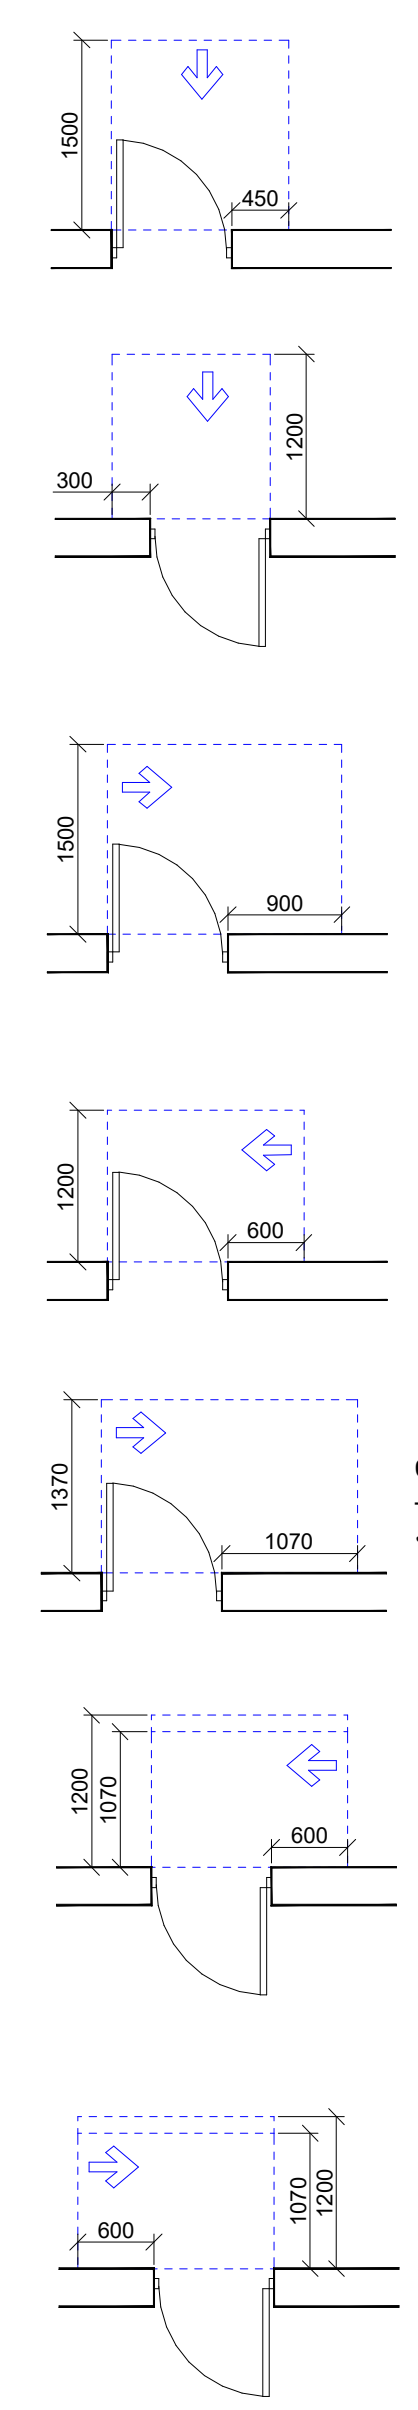

თავისუფალი სივრცე კართან მანევრირებისთვის
- ანჯამიანი კარი
წინიდან მისაწვდომი - გამოწევით გაღება

თავისუფალი სივრცე კართან მანევრირებისთვის
- ანჯამიანი კარი
წინიდან მისაწვდომი - მიწოლით გაღება

თავისუფალი სივრცე კართან მანევრირებისთვის
- ანჯამიანი კარი
ანჯამის მხრიდან მისაწვდომი - გამოწევით გაღება

თავისუფალი სივრცე კართან მანევრირებისთვის
- ანჯამიანი კარი
საკეტის მხრიდან მისაწვდომი - გამოწევით გაღება

თავისუფალი სივრცე კართან მანევრირებისთვის
- ანჯამიანი კარი
ანჯამის მხრიდან მისაწვდომი - გამოწევით გაღება

თავისუფალი სივრცე კართან მანევრირებისთვის
- ანჯამიანი კარი
ანჯამის მხრიდან მისაწვდომი - მიწოლით გაღება
120 მმ. თუ მოწყობილია მიმხურავი

თავისუფალი სივრცე კართან მანევრირებისთვის
- ანჯამიანი კარი
საკეტის მხრიდან მისაწვდომი - მიწოლით გაღება
120 მმ. თუ მოწყობილია მიმხურავი

შ.პ.ს
„ არჩვეისი,,

დირექტორი კახა მურცხვალაძე		დამკვეთი : შპს "მუხიანი პრომეთე"
პროექტის ავტორი არქიტექტორი კახა მურცხვალაძე		
		თარიღი 2022 | სტადია მპ | ფურც.

ქ. თბილისი, მუხიანი, მიკრო რაიონი IVბ (ნაკვ. 08/017)
შ.პ.ს „მუხიანი პრომეთე"-ს სკოლის რეკონსტრუქციის
(მიშენების) პროექტი

არქიტექტურა

მისაწვდომობის გეგმა ± 0.00 ნიშნულზე	მასშტაბი: 1:200

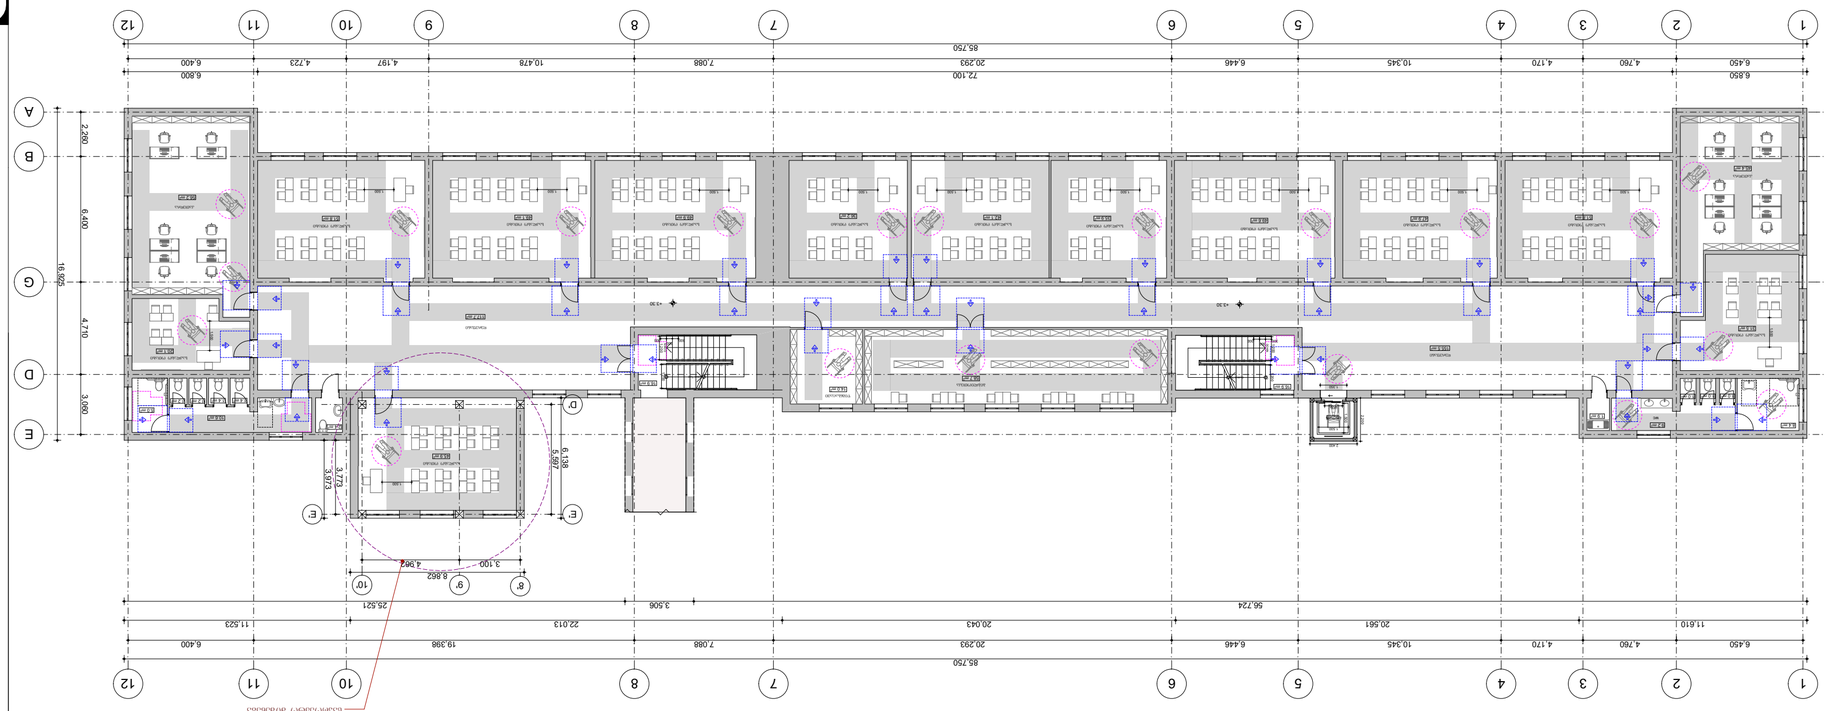
1
2
3
4
5
6
7
8
9
10
11
12
A
B
C
D
E
F
G
85.750
72.100
56.724
25.521
16.830
16.920
6.400
6.800
6.450
4.760
4.170
10.345
6.446
7.088
20.293
10.478
4.197
4.723
20.561
20.043
22.013
19.388
11.523
11.610
6.400
2.280
6.400
4.710
3.060
3.506
3.100
4.962
8.862
3.973
3.779
6.388
3.987
1:30
1:30
1:30

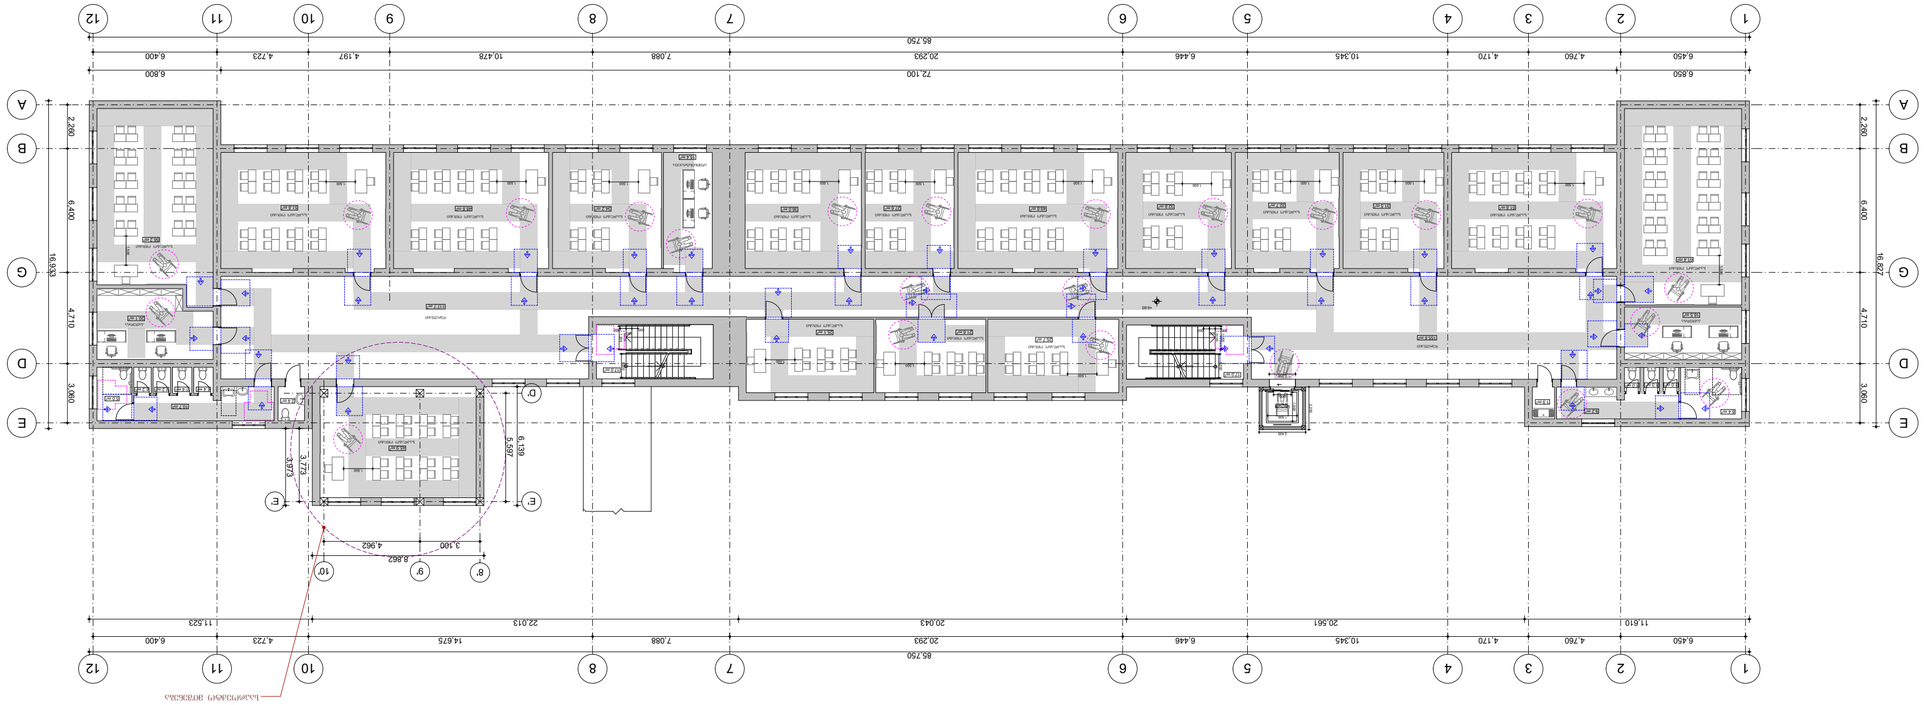









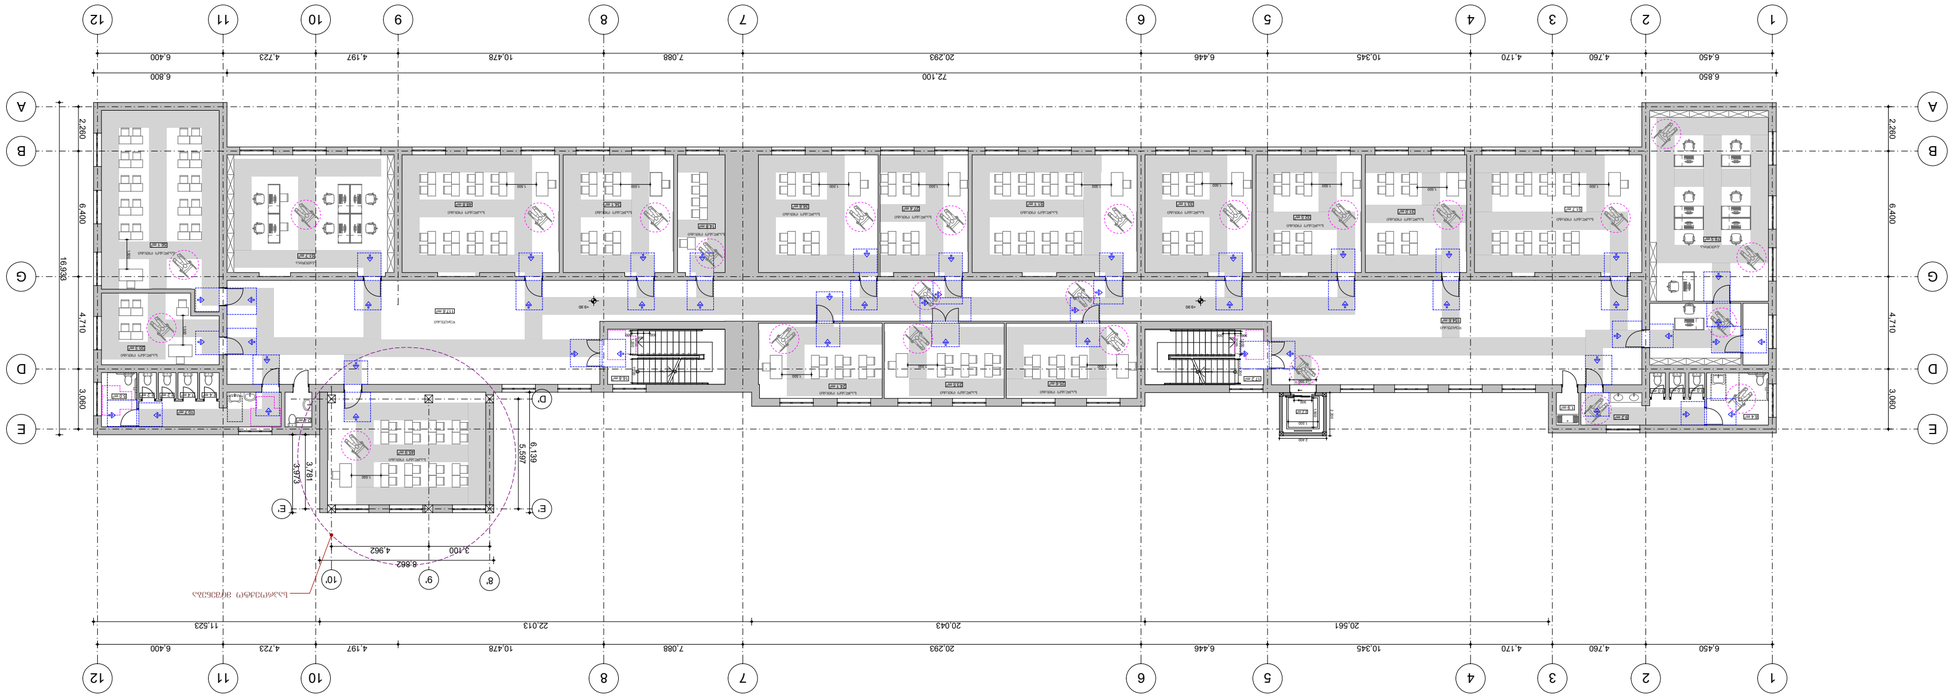



შშმპ მისაწვდომი გარე პანდუსი

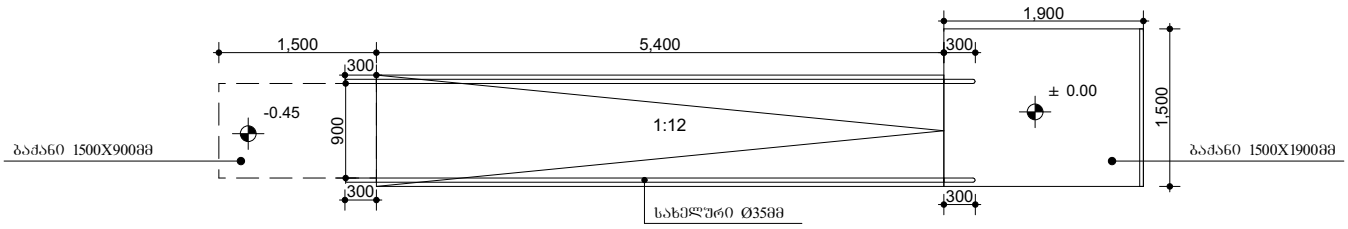

გეგმა

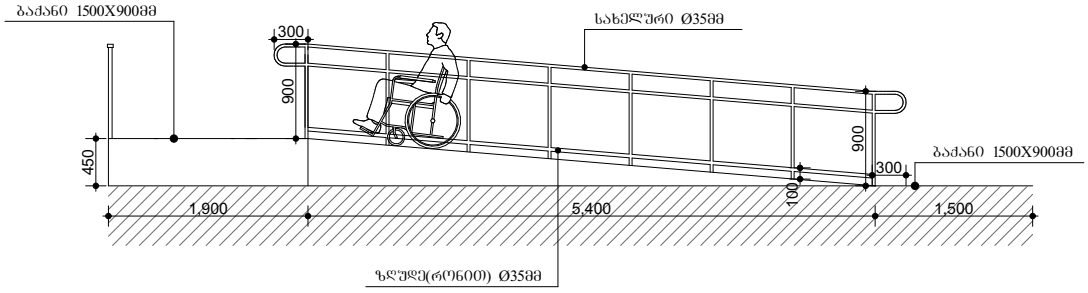

ფასადი

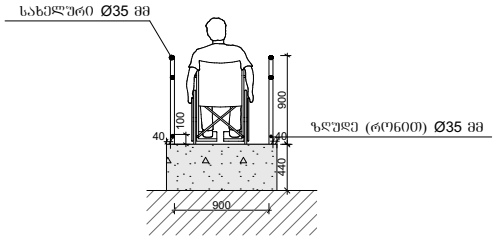

ჭრილი

მისაწვდომი ტუალეტები

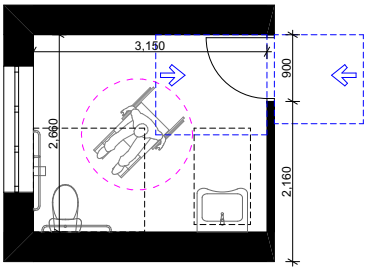

ხელსაბანის მდებარეობა

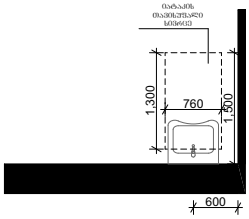

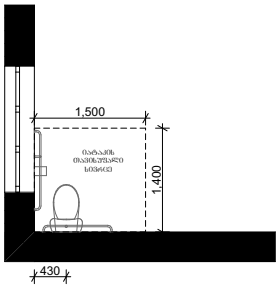

თავისუფალი სივრცე ფეხის ფალანგისთვის

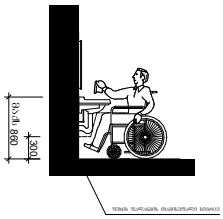

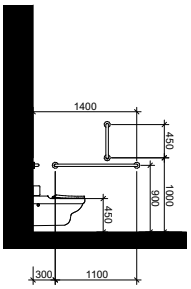

წრიული მოსატრიალებელი სივრცე (არსებული შენობისთვის) ვარიანტი 3

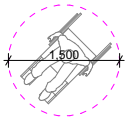

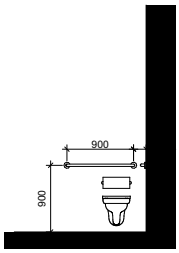

თავისუფალი სივრცე კართან მანევრირებისთვის

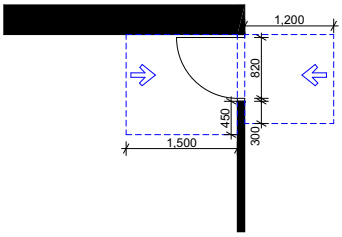

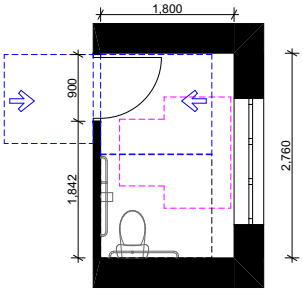

ხელსაბანის მდებარეობა

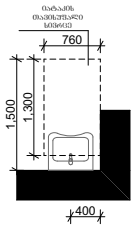

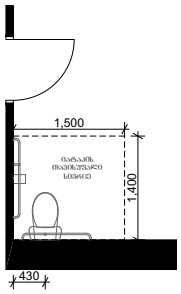

თავისუფალი სივრცე ფეხის ფალანგისთვის

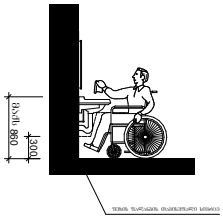

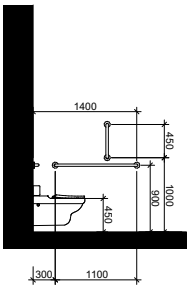

T ფორმის მოსატრიალებელი სივრცე (არსებული შენობისთვის) ვარიანტი 1

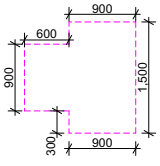

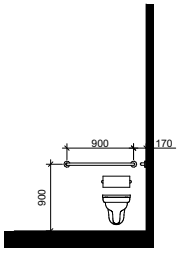

თავისუფალი სივრცე კართან მანევრირებისთვის

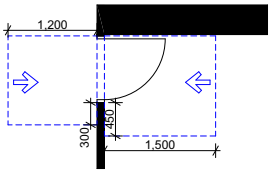

მისაწვდომი ლიფტი

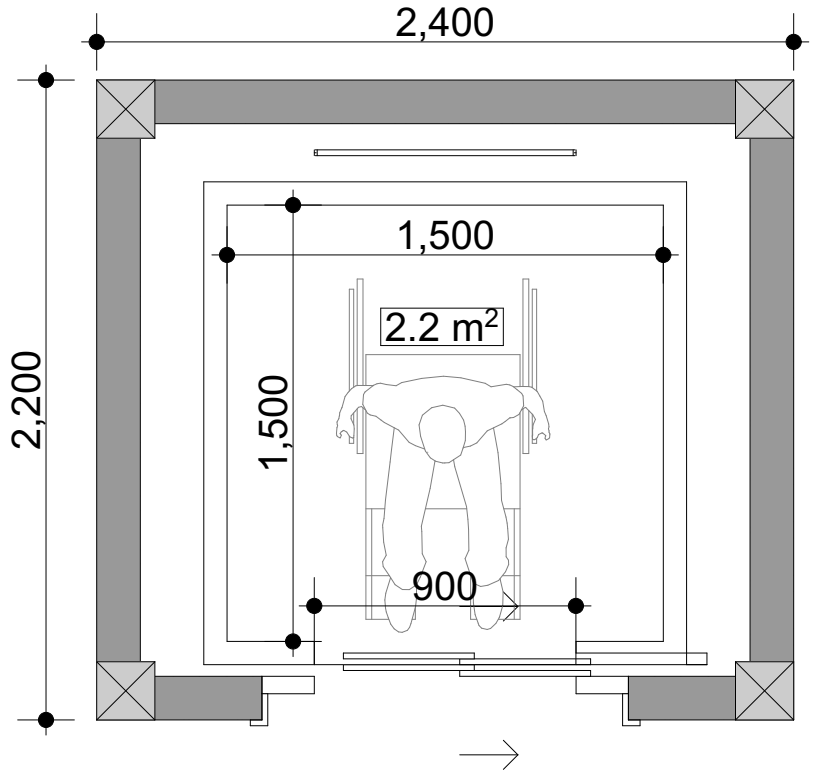

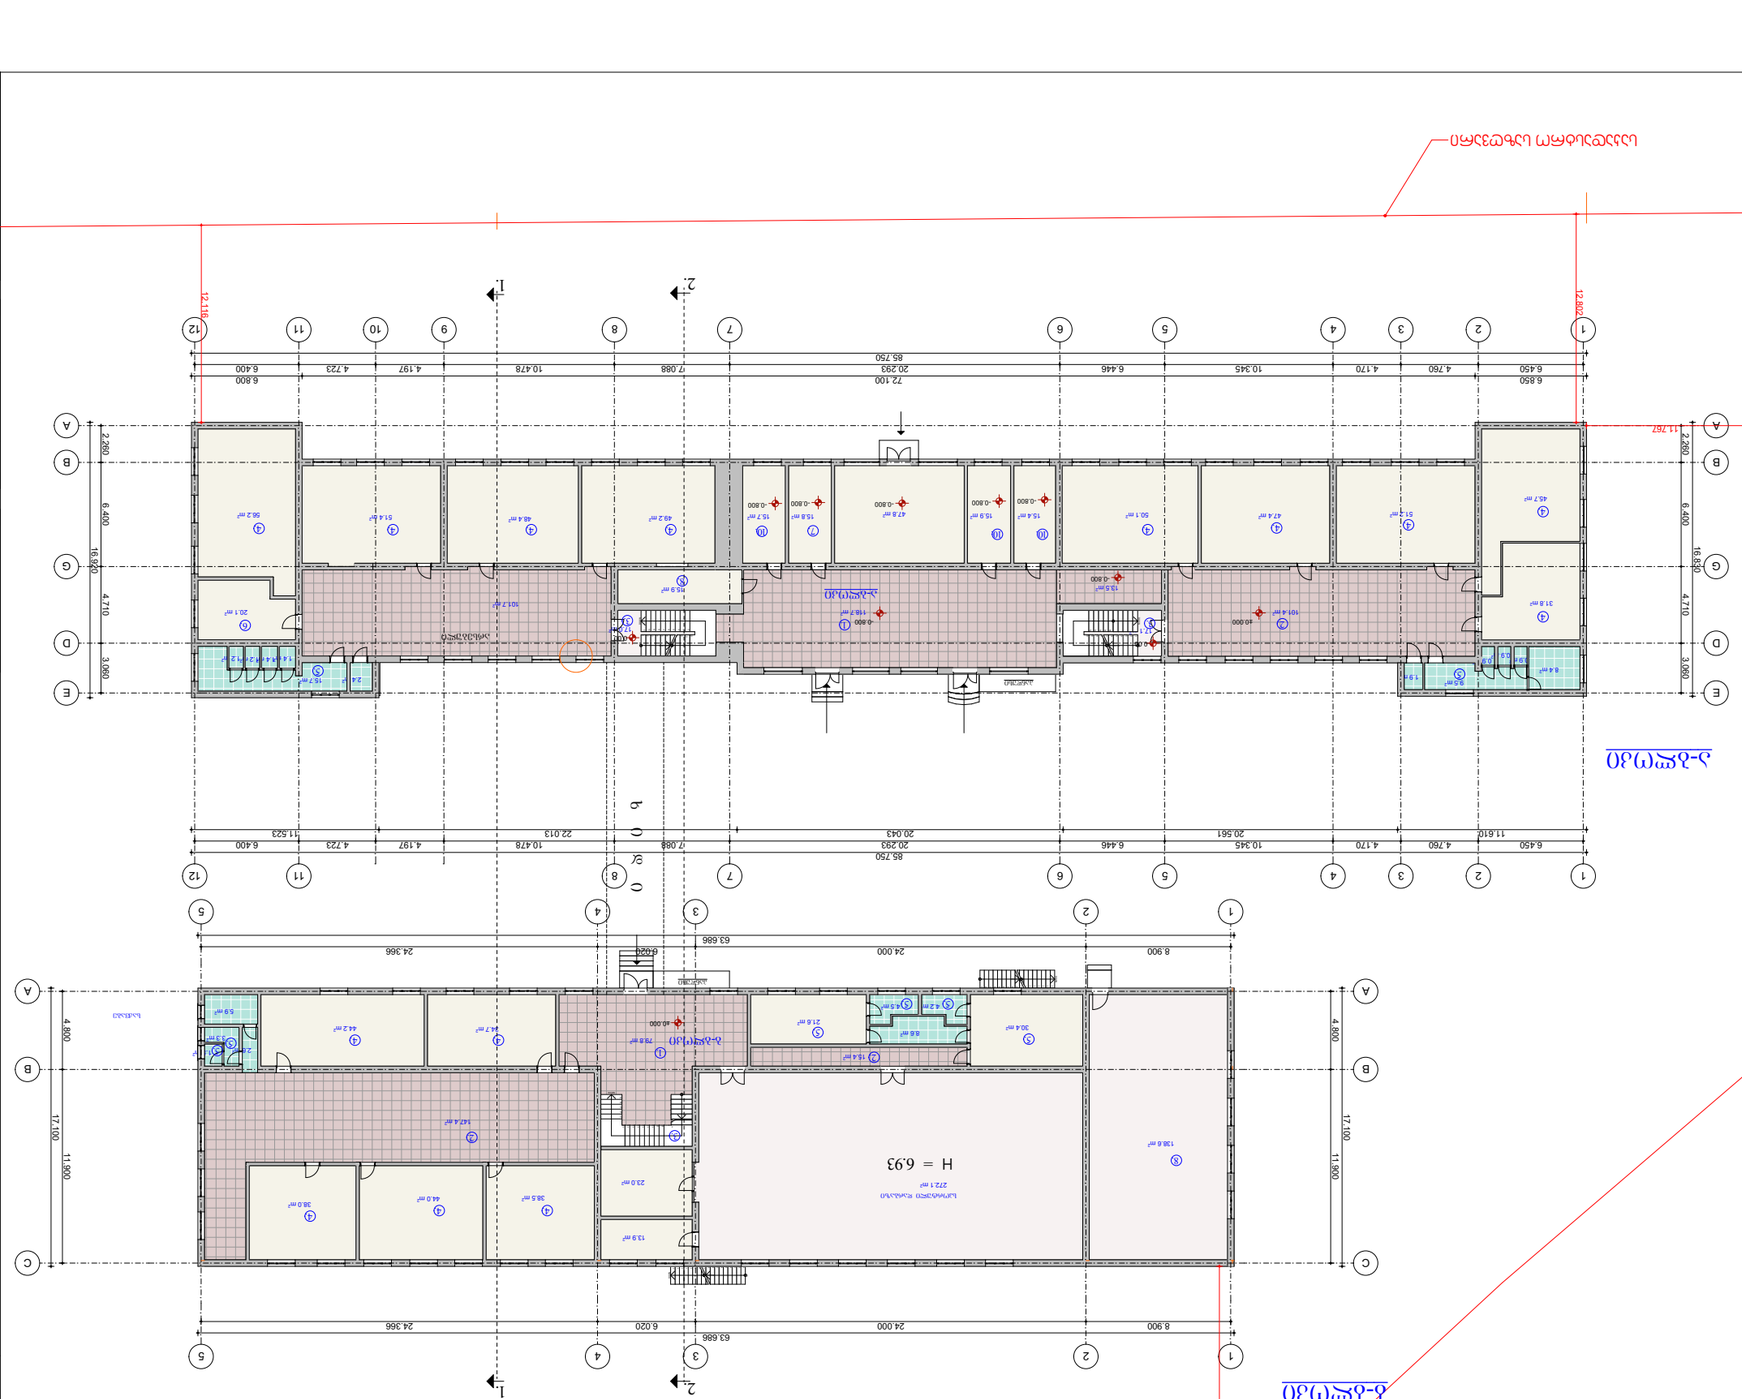
2-2 ჭრილი
1-1 ჭრილი
H = 6.93
ტერასა
ტერასა
ტერასა

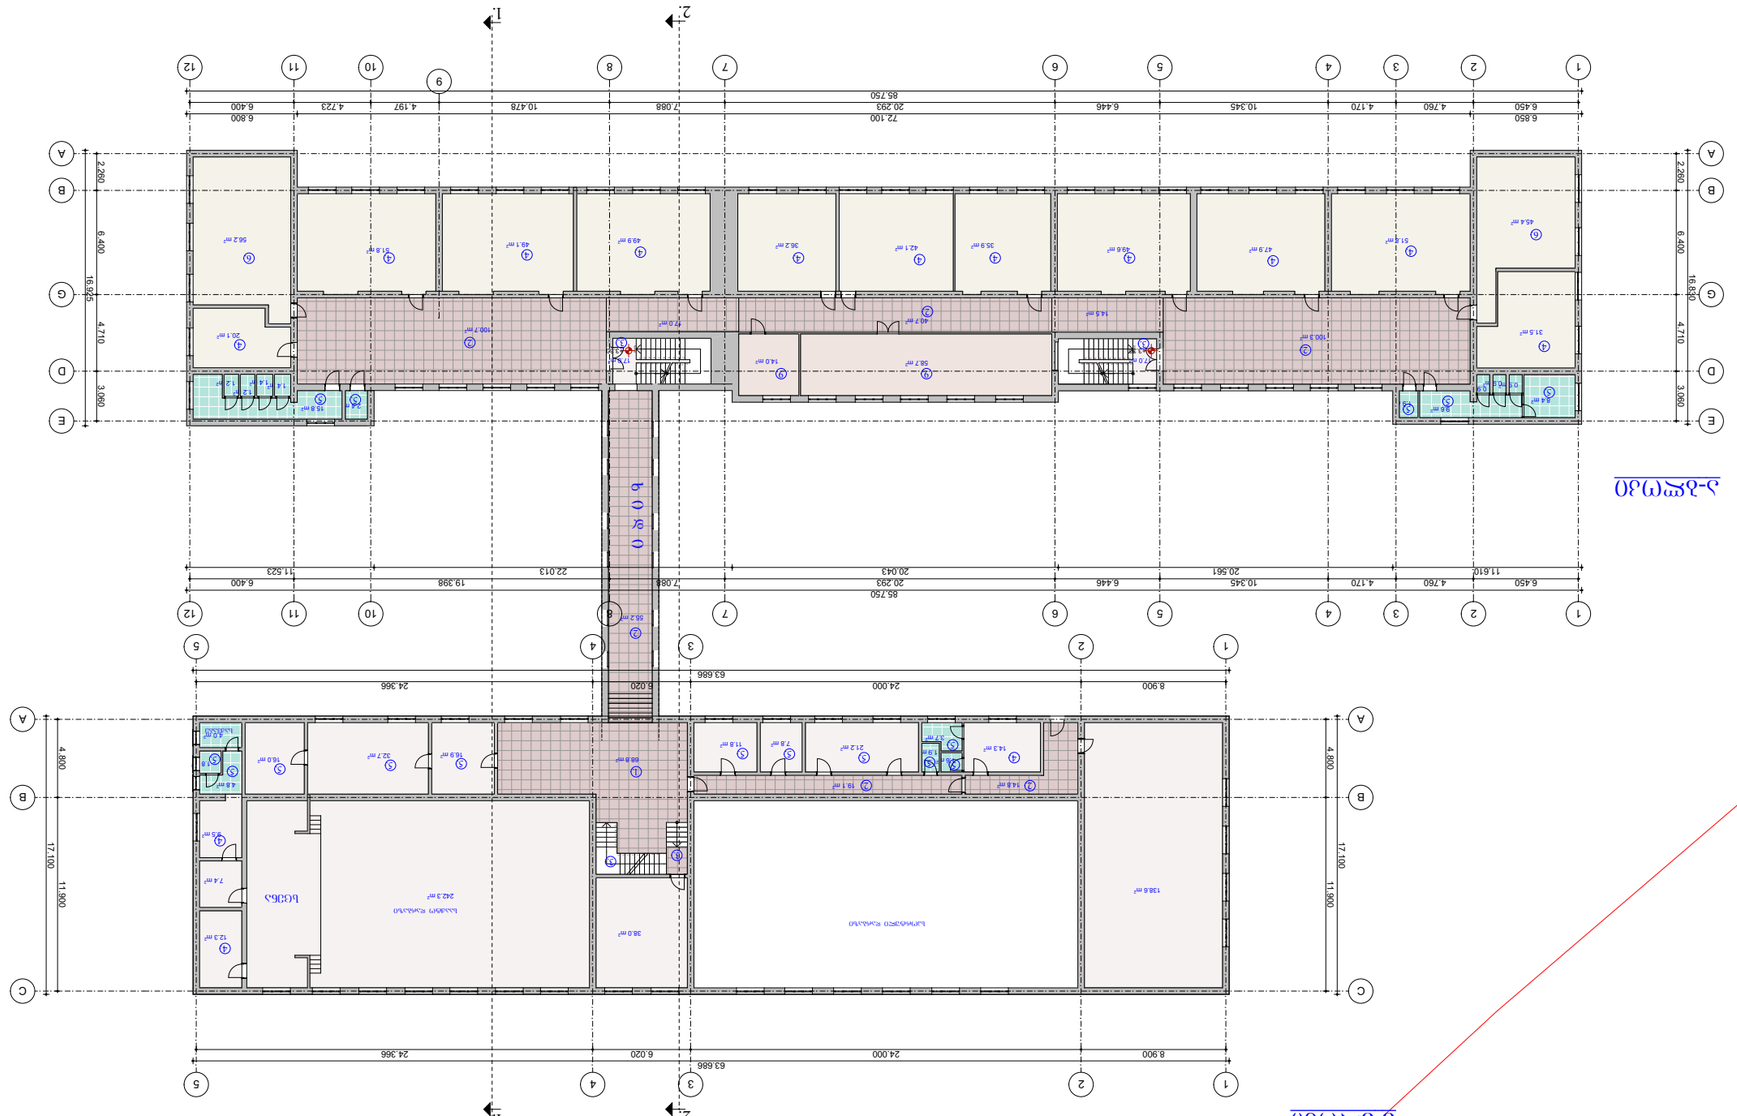






















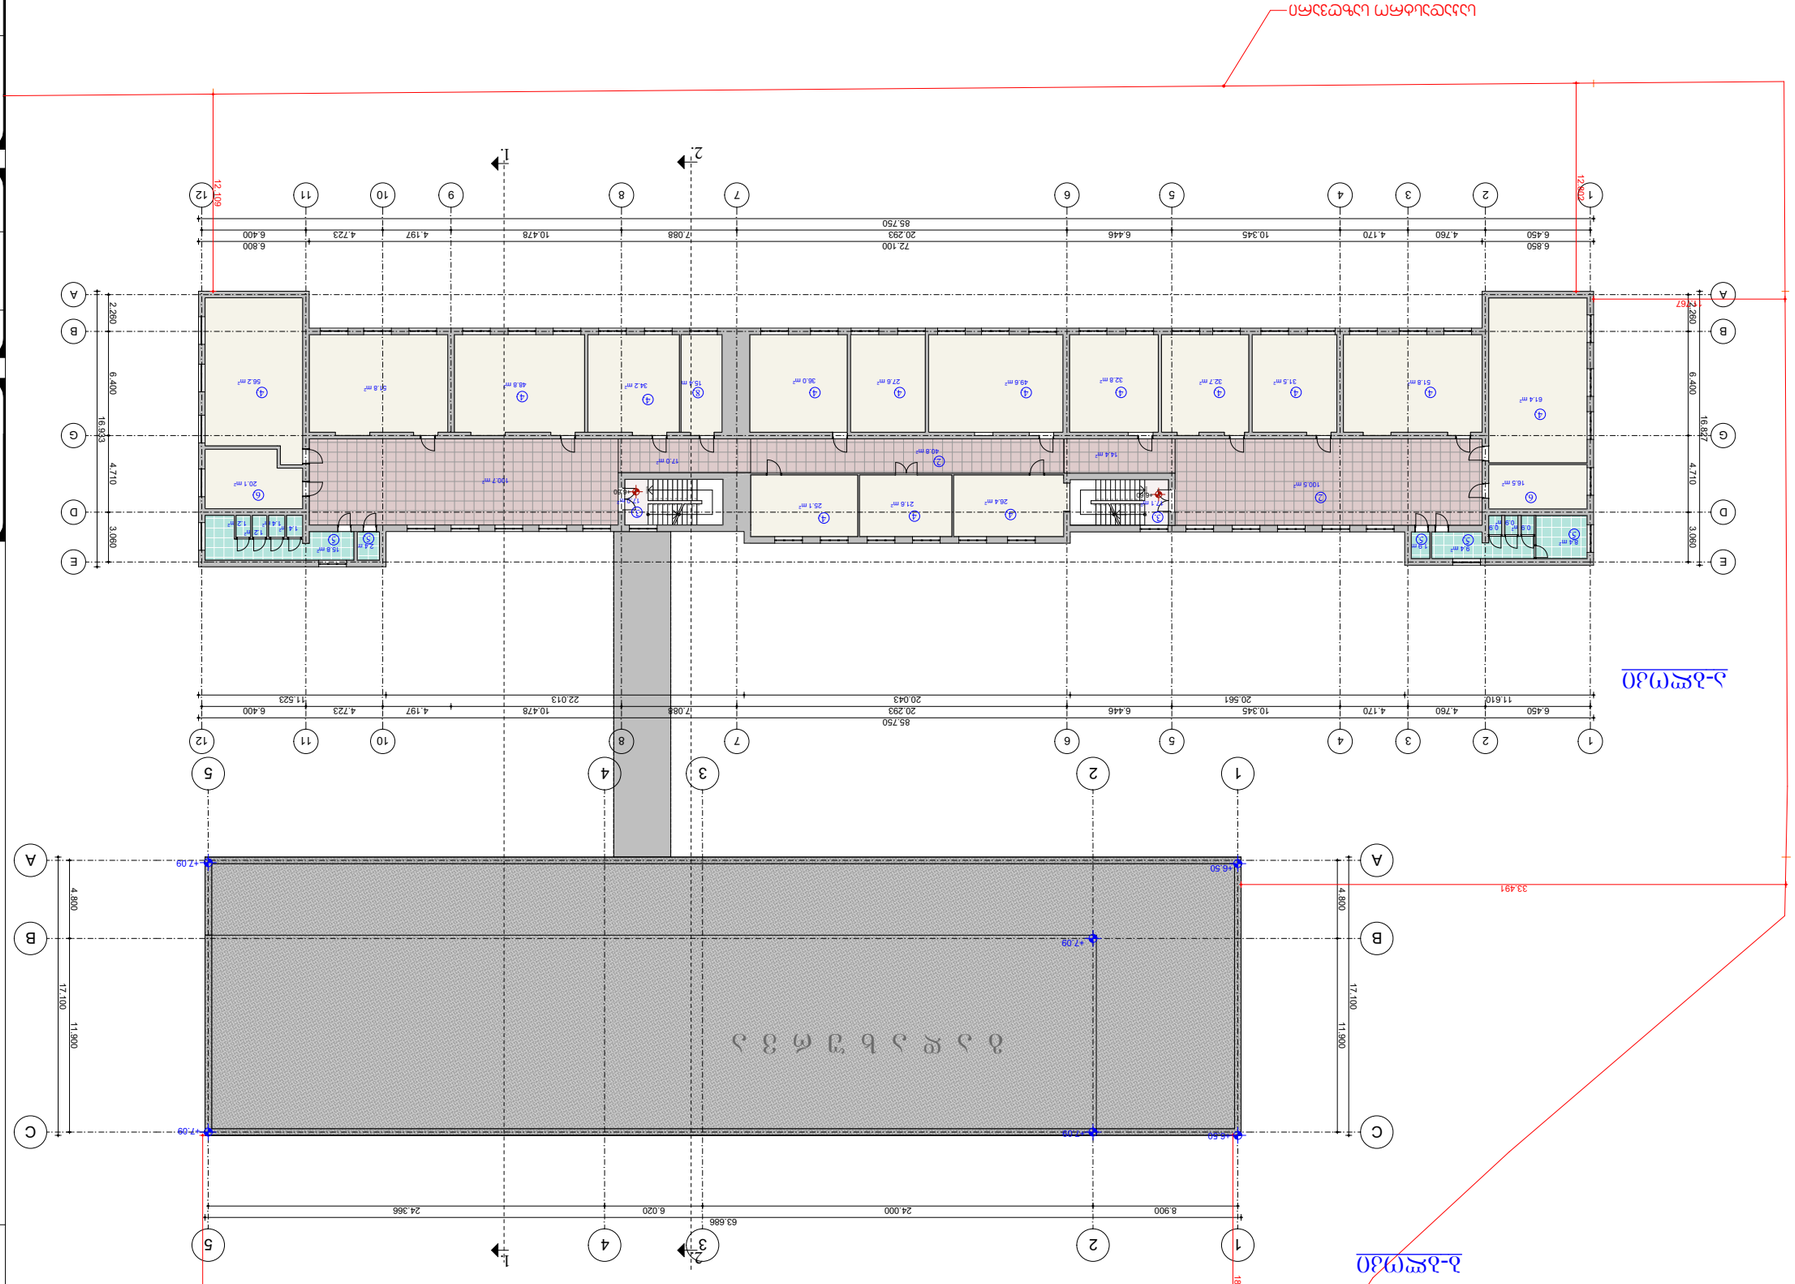






არსებული IV სართულის გეგმა ნიშ: +9.90

ა-ბლოკი

მას 1-100

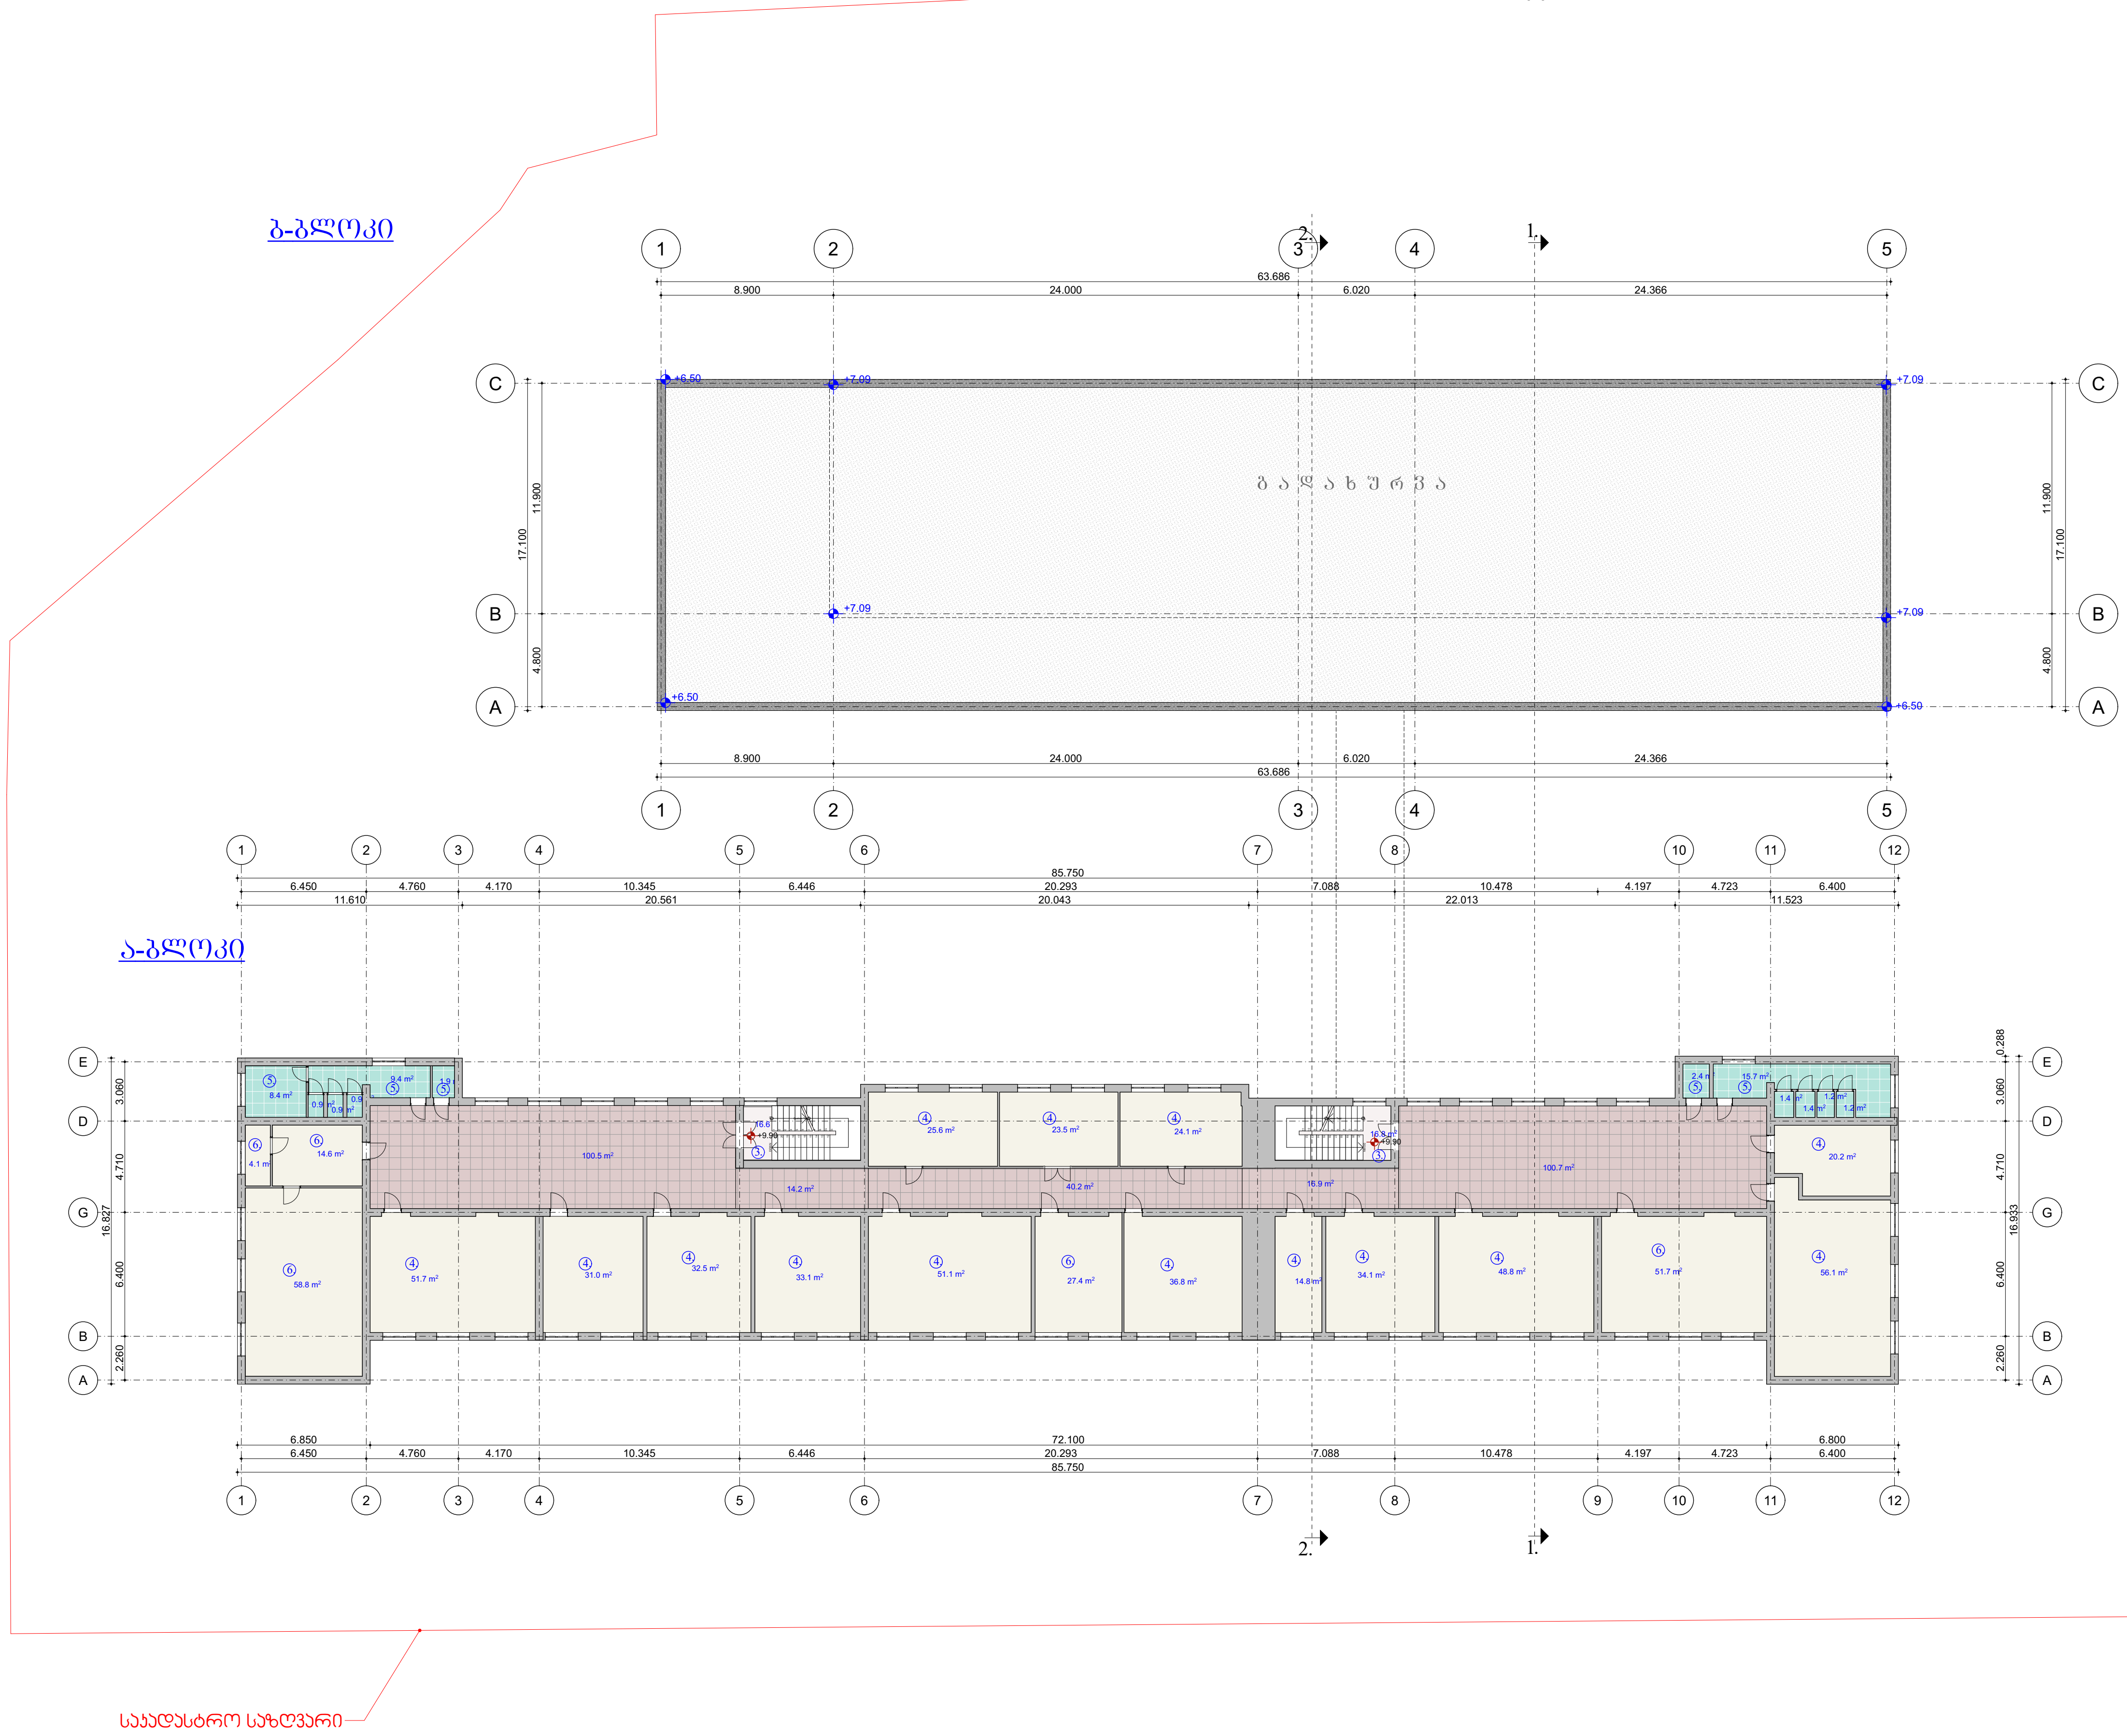

თბილისი 2022 წ.

შენიშვნები

1. ჰოლი
2. დერეფანი
3. კიბის უჯრედი
4. საკლასო ოთახი
5. სანიტარული კვანძი
6. კათედრა

შ.პ.ს
„ არჩფეის სტუდიო „
ს.ნ 405450346

დირექტორი კახა მურცხვალაძე		დამკვეთი : შ.პ.ს „ მუხიანი პრომეთე" ID 204576636
პროექტის ავტორი არქიტექტორი კახა მურცხვალაძე		

თარიღი	სტადია	ფურც.
2 0 2 2	მპ	2.

ქ. თბილისი, მუხიანი, მიკრო რაიონი IVბ (ნაკვ. 08/017)
შ.პ.ს „მუხიანი პრომეთე"-ს სკოლის რეკონსტრუქციის
(მიშენების) პროექტი
ს/კ 01.11.13.008.017

არქიტექტურული ნაწილი

IV სართულის გეგმა ნიშ: +10.50

მაშტაბი:
1:100

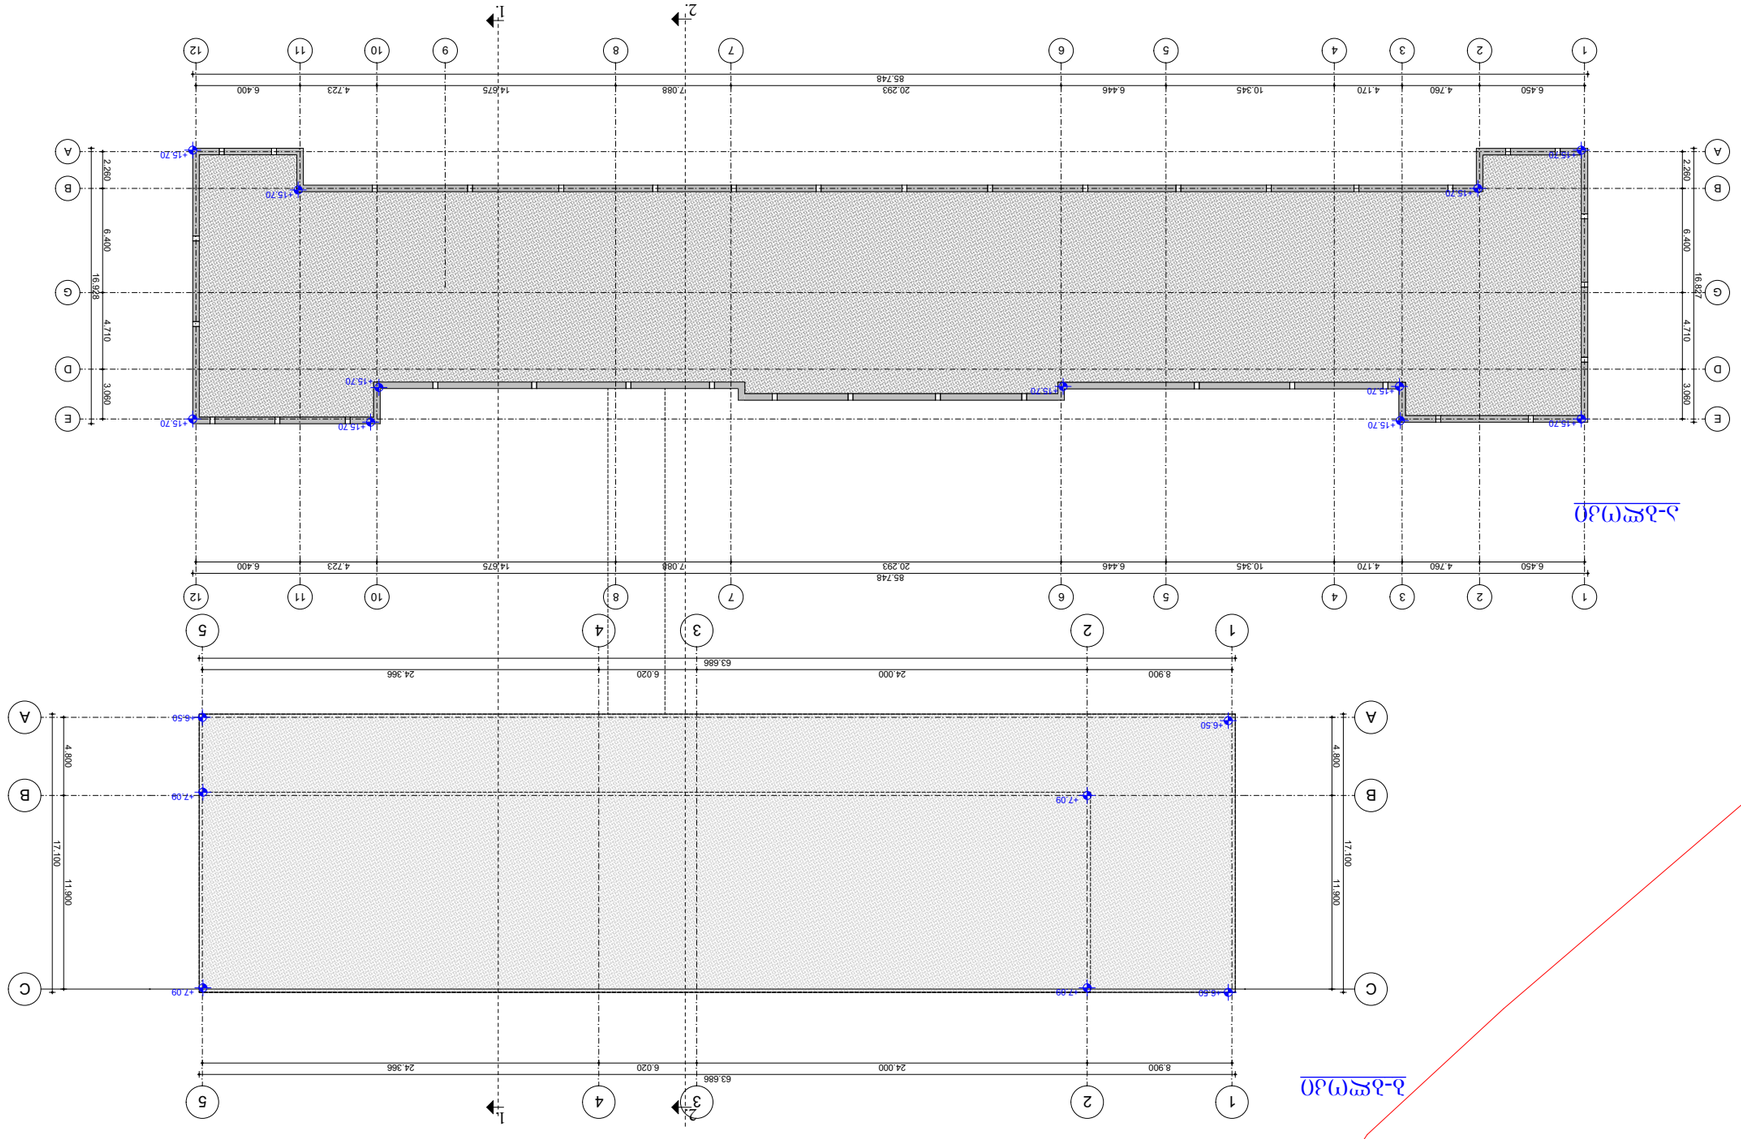
1-1
2-2
1
2
3
4
5
6
7
8
9
10
11
12
A
B
C
D
E
G
6.450
4.760
4.170
10.345
20.293
7.088
4.723
14.675
6.400
85.748
2.260
6.400
4.710
3.060
16.827
+15.70
+15.20
+15.70
+15.70
+15.70

კ-1 კოეფიციენტის კროკი (არსებული)

ბ-ბლოკი

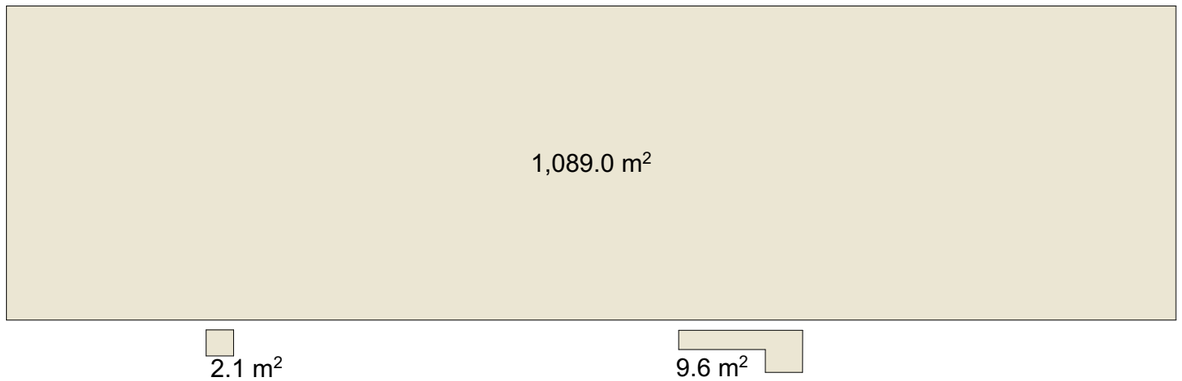

ა-ბლოკი

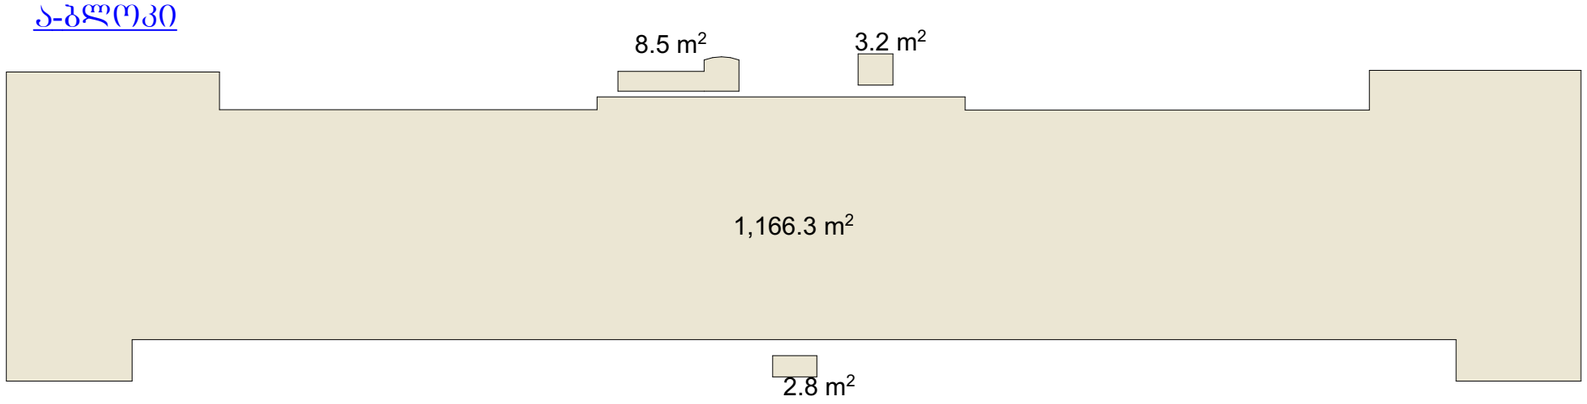

კ-1 = 1089.0 მ² (ბ-ბლოკი) + 1166.3 მ² (ა-ბლოკი) + 26.2 მ² (კიბეები, პანდუსები) = 2281.5 მ² 2281.5 მ² / 10387.0 მ² = 0.21 კ-1=0.2


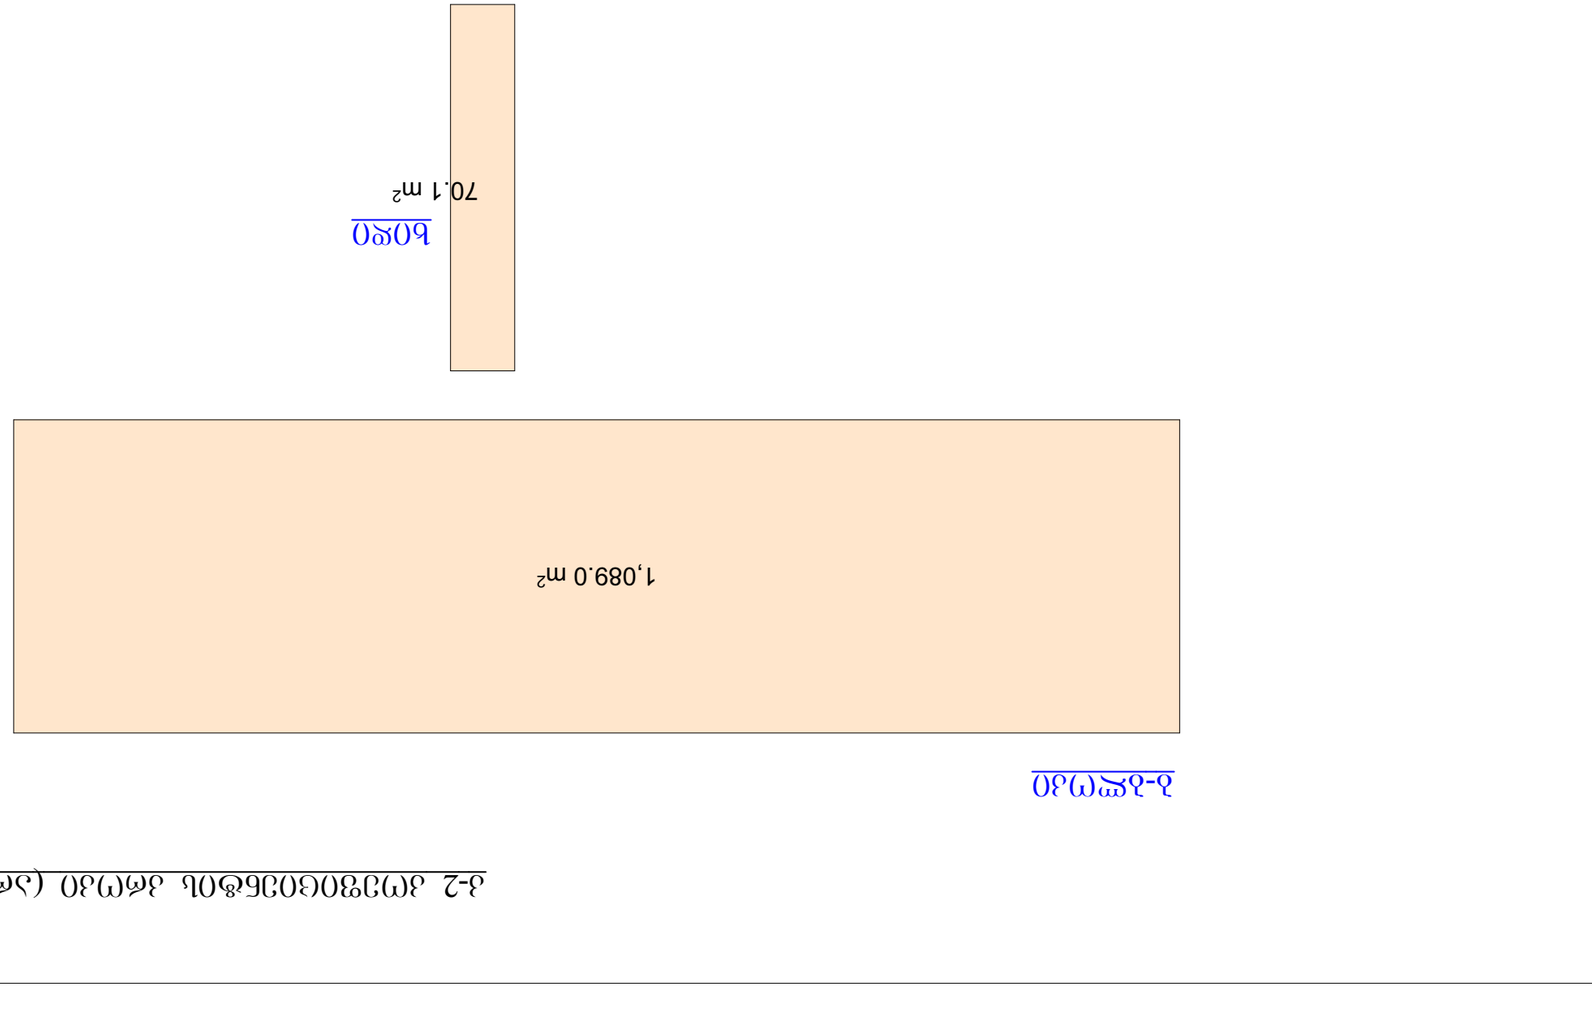






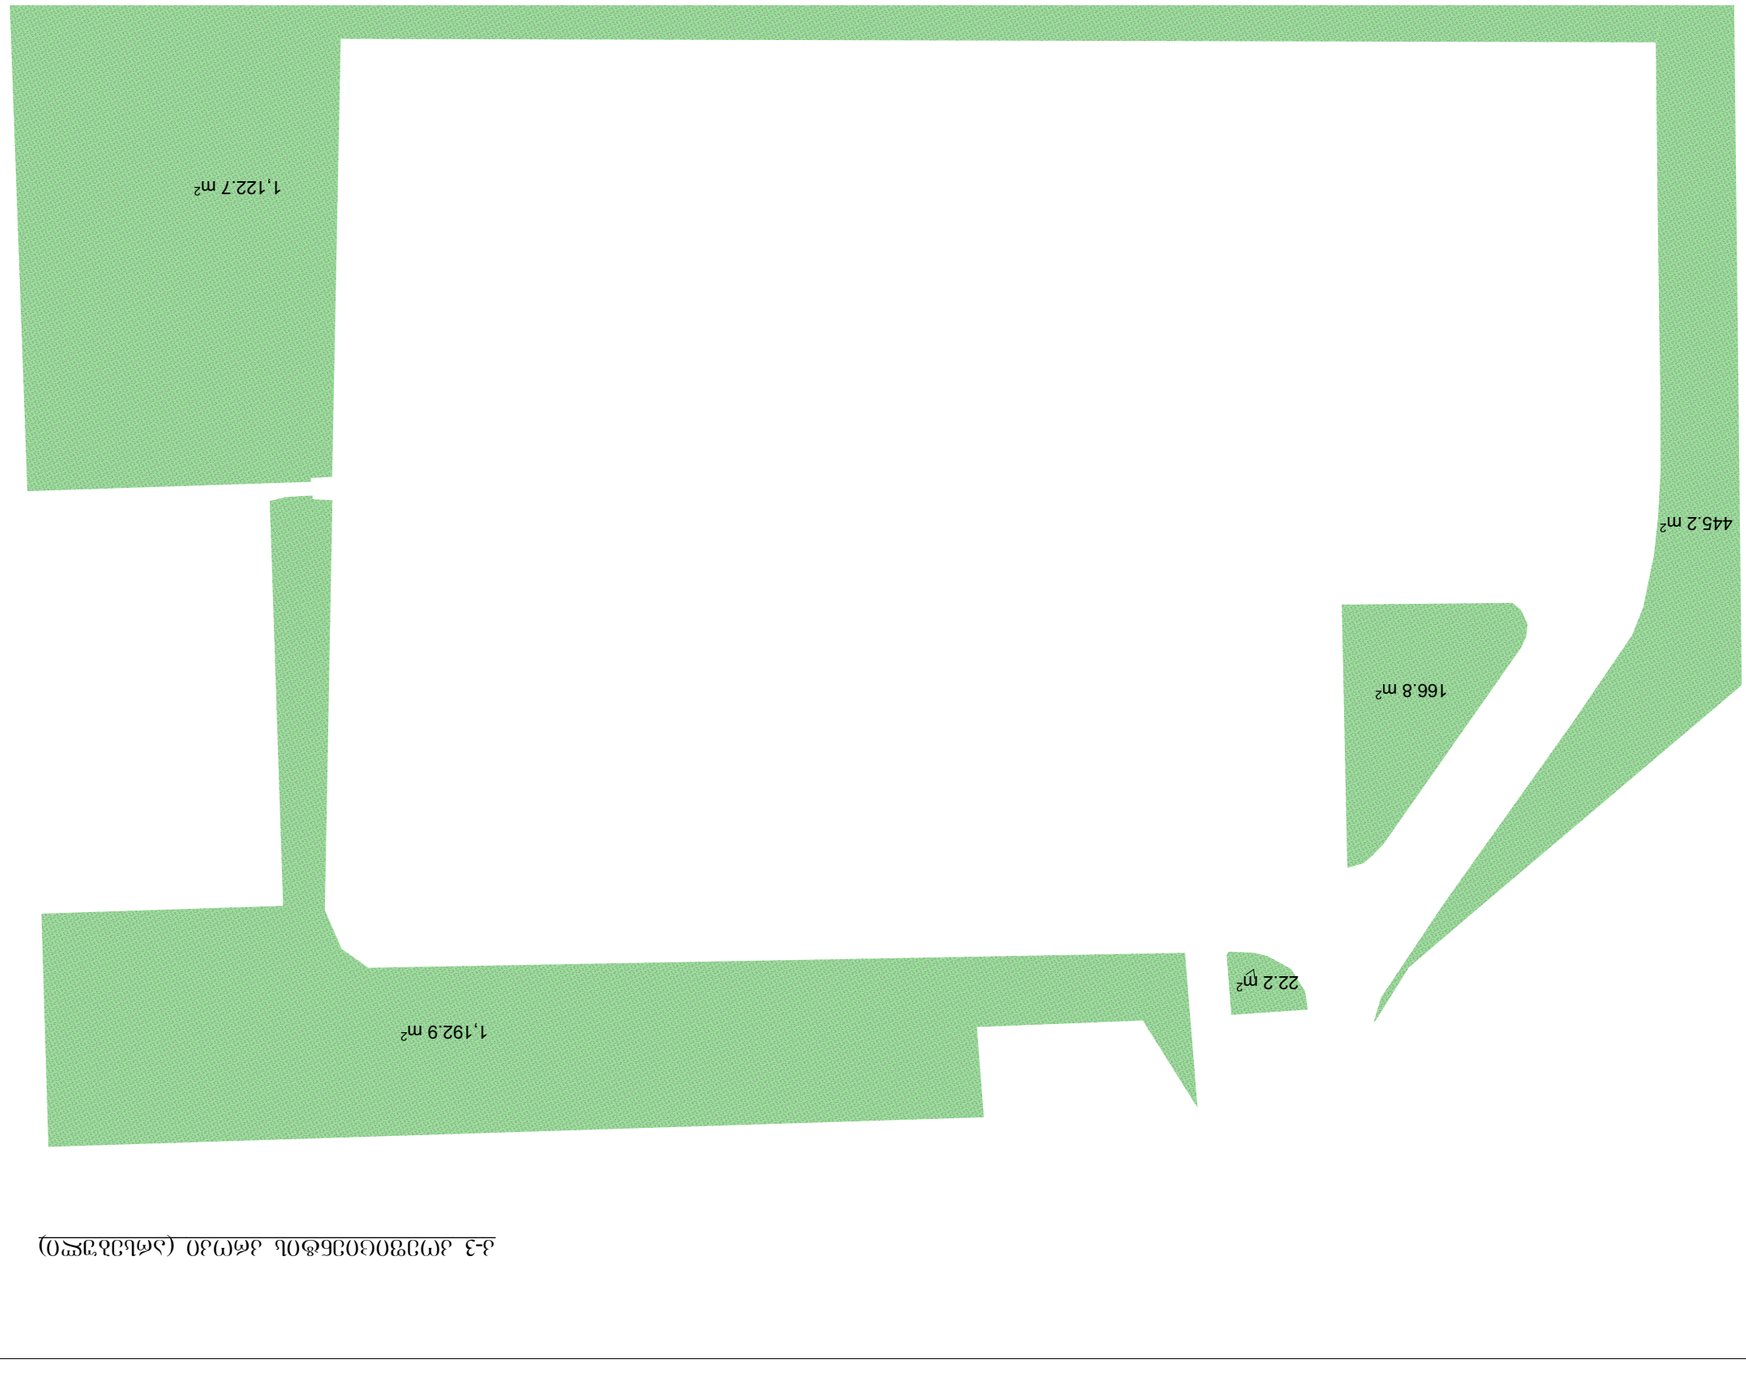

ل-3 = 4452 g² + 166.8 g² + 22.2 g² +1192.9 g² +1122.7 g² = 2949.8 g² / 10387.0 g² = 0.28 ل-3 =0.3

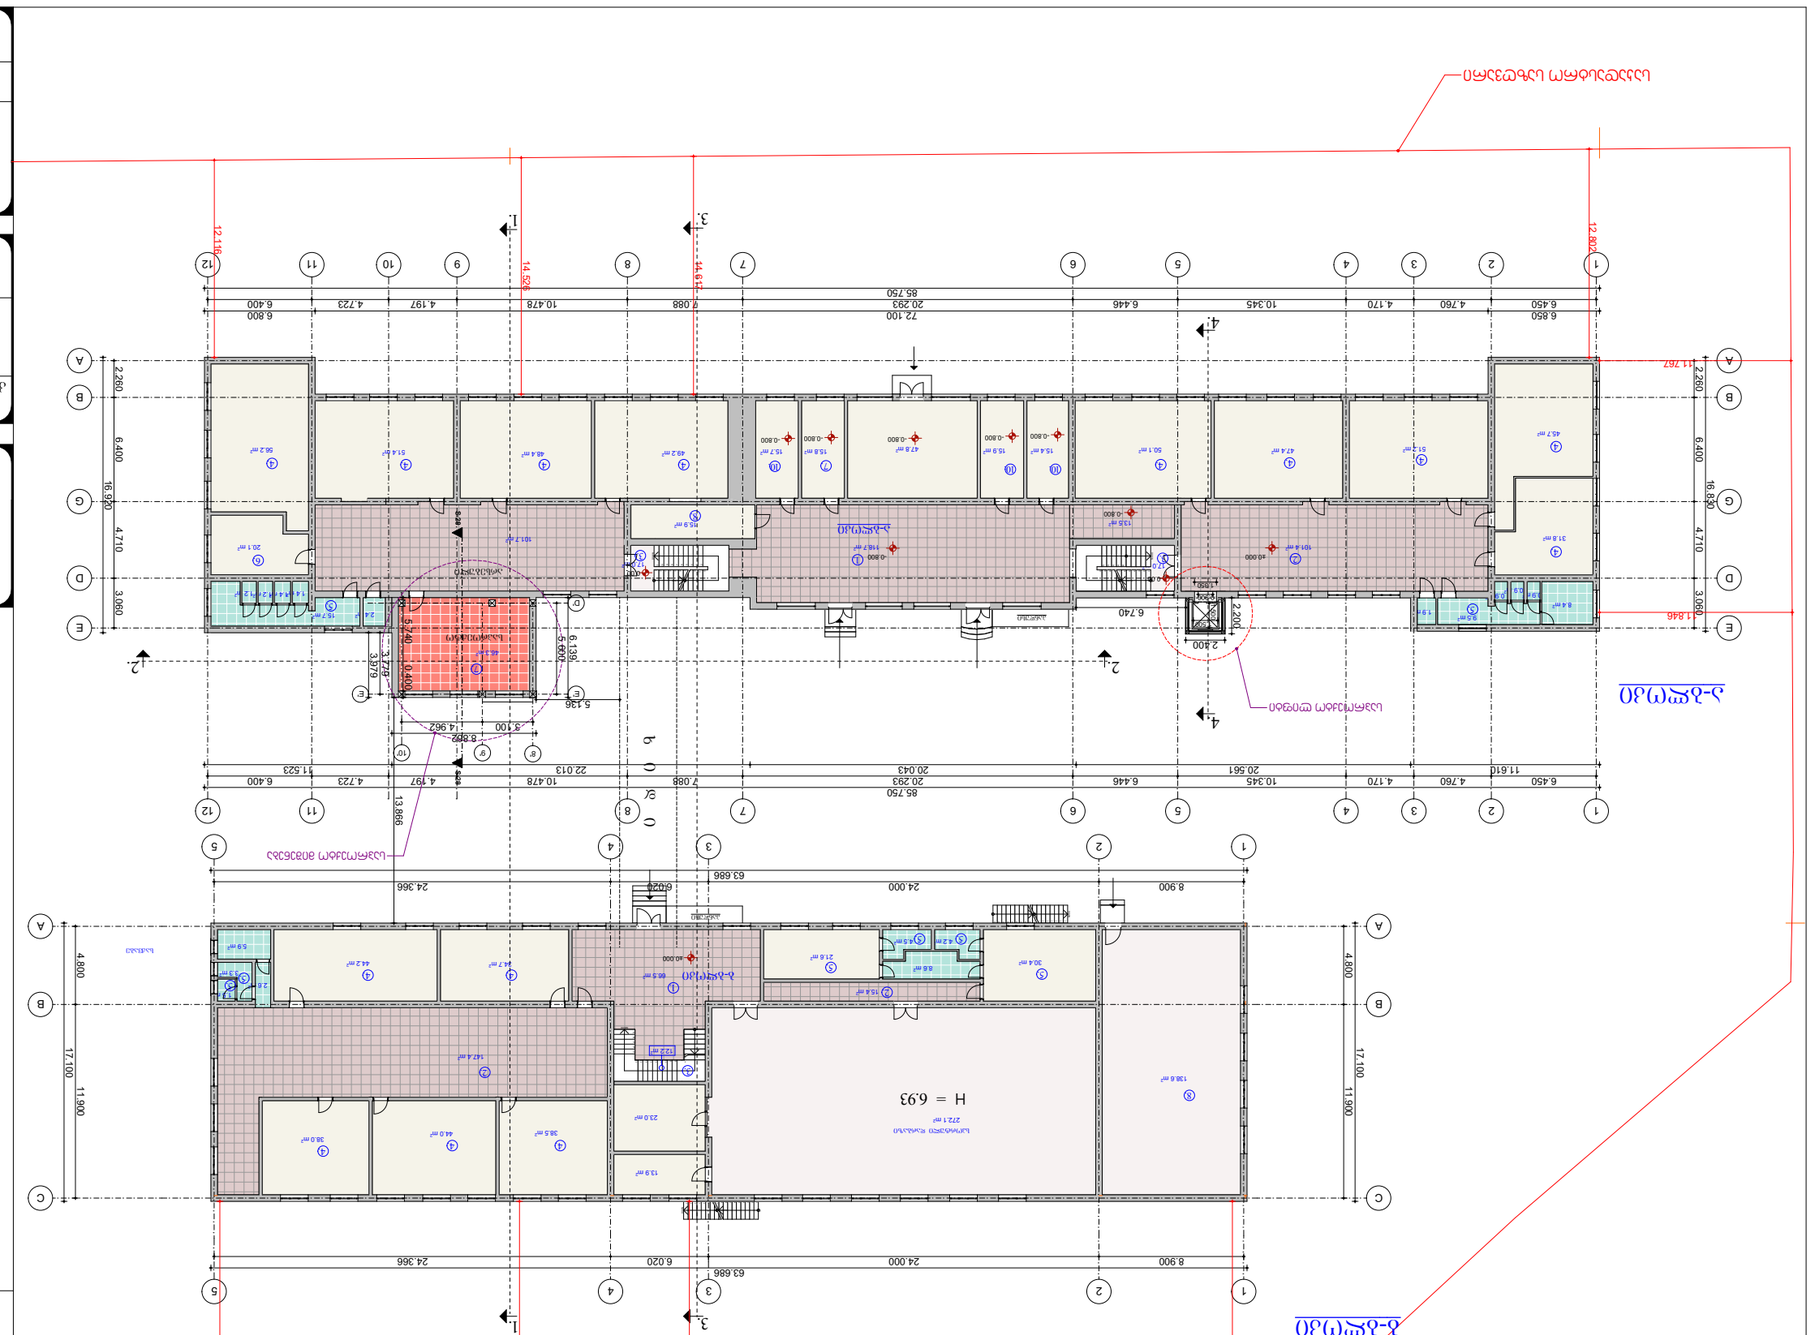

ვაკეთების ადგილის გეგმა


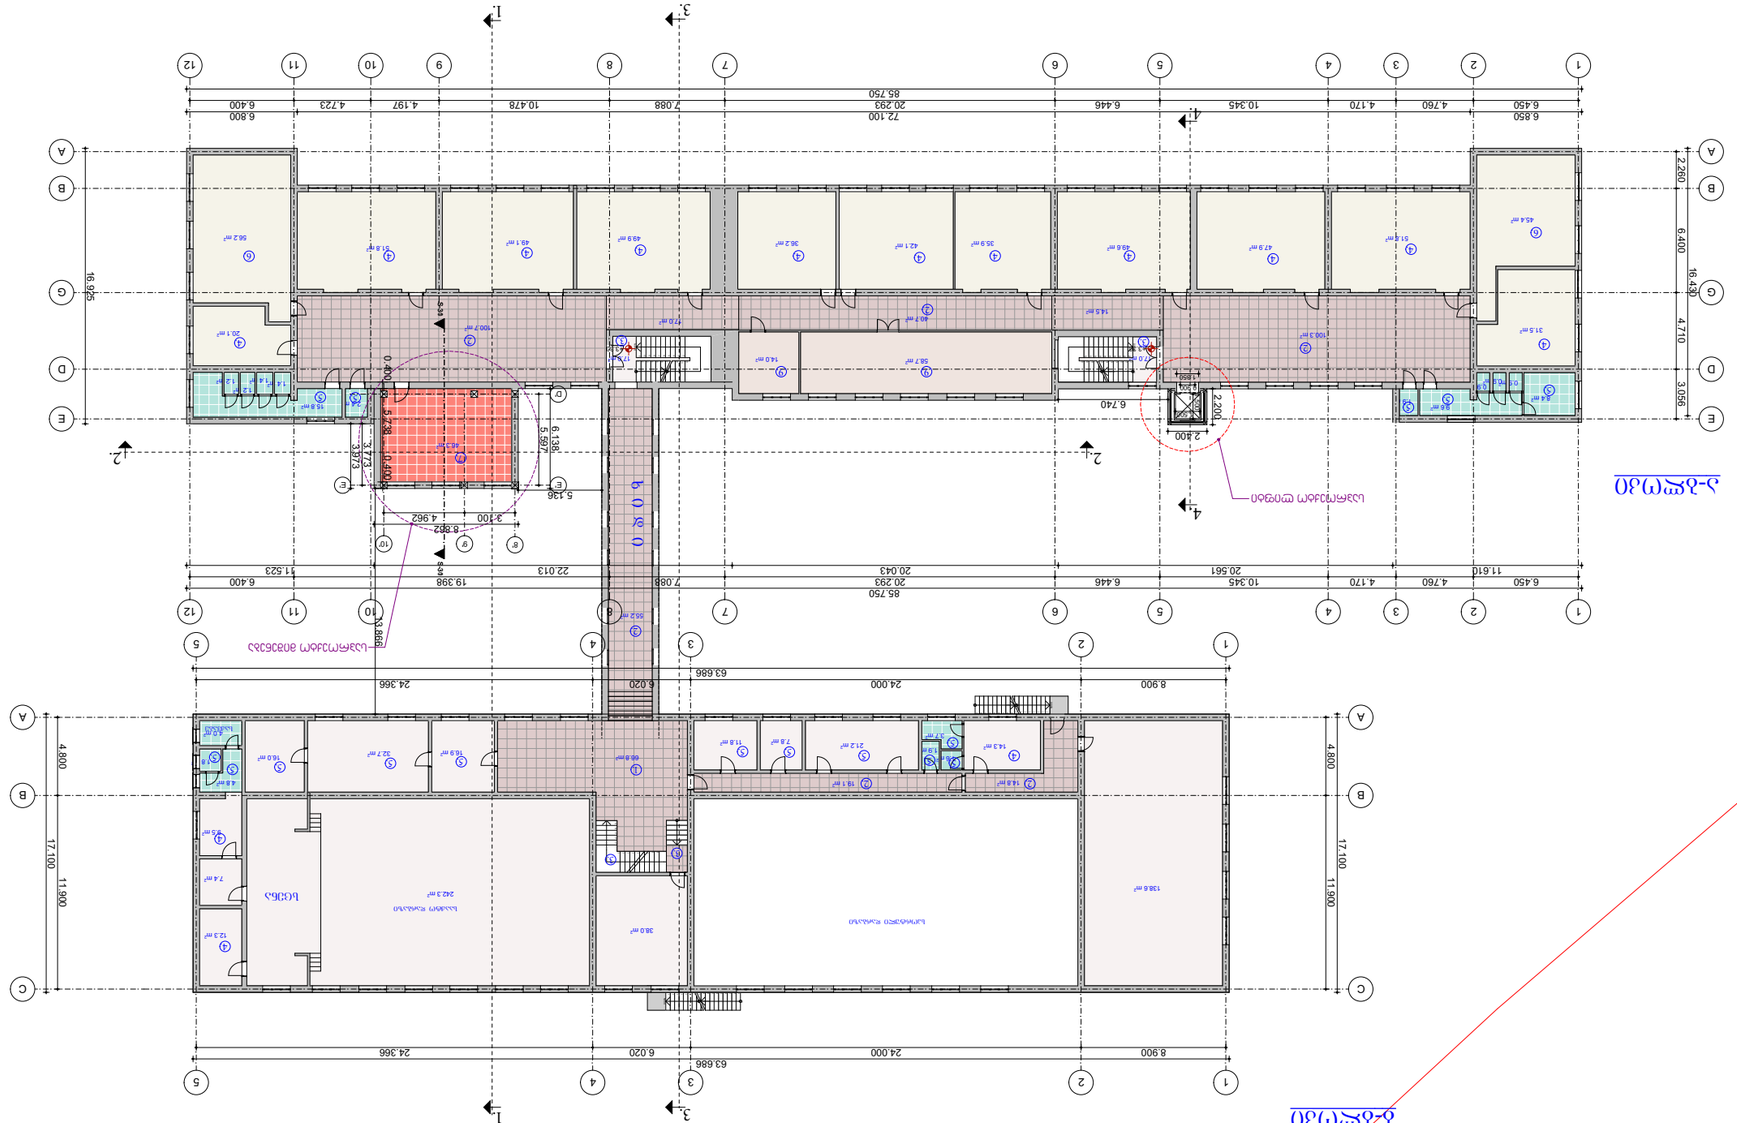
1-1 ჭრილი
2-2 ჭრილი
3-3 ჭრილი
4-4 ჭრილი
სველწერტილების ჯგუფი
სველწერტილების ჯგუფი
სველწერტილების ჯგუფ

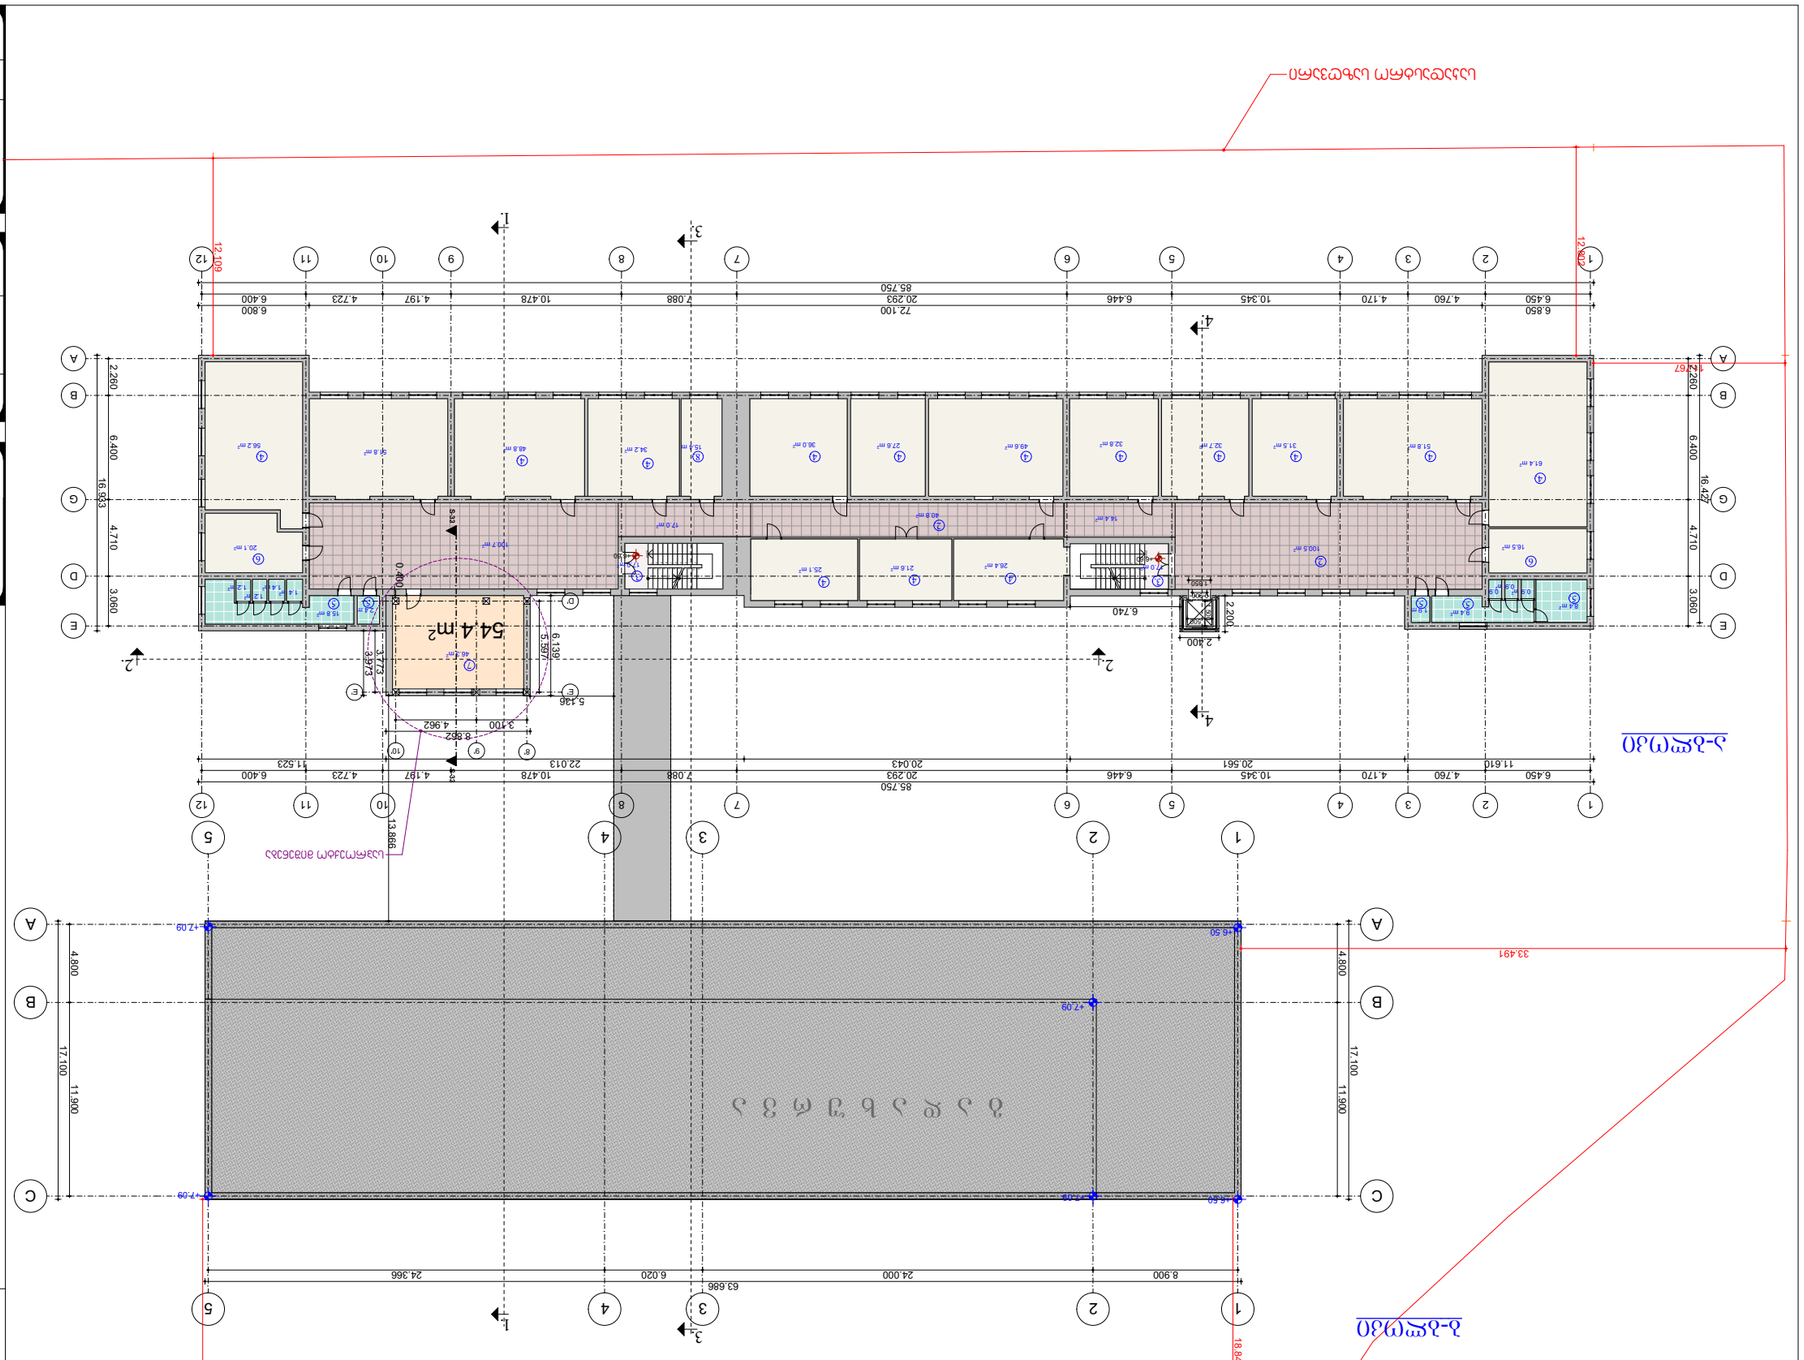













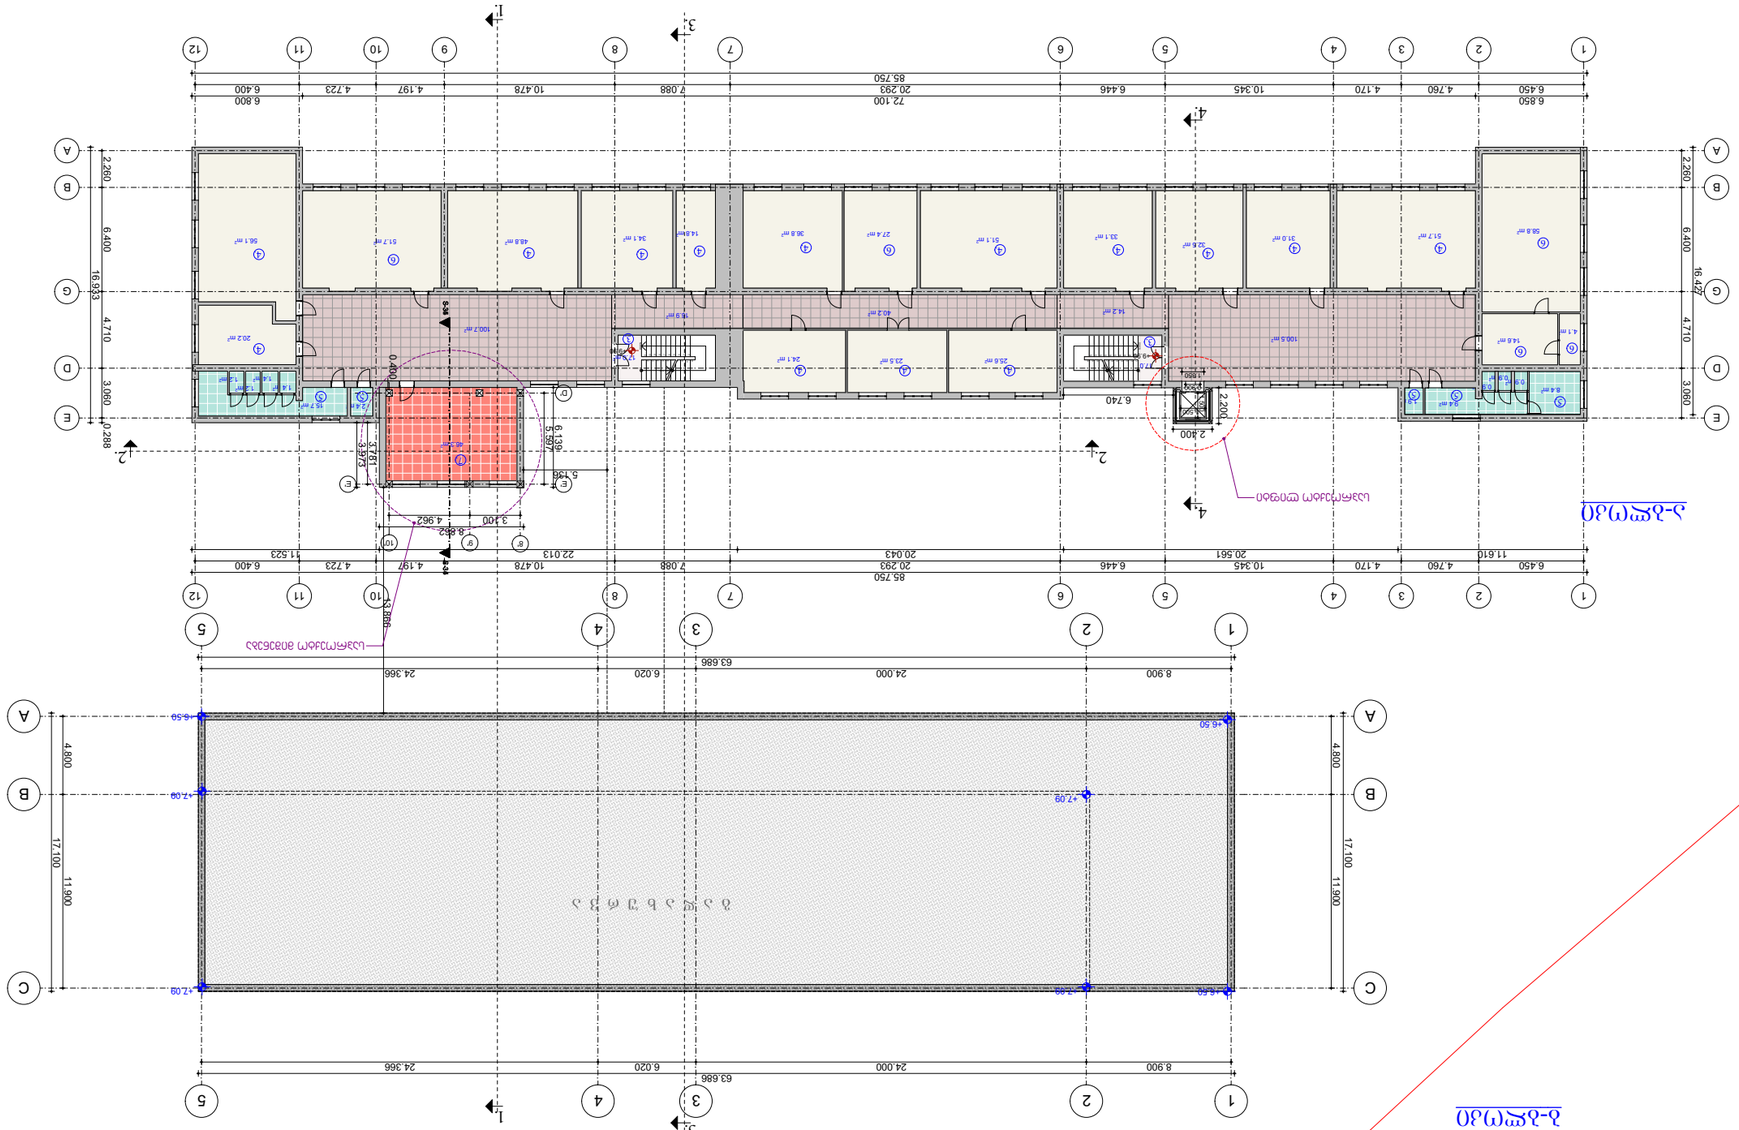

1-1კვეთი

2-2კვეთი

3-3კვეთი


საპროექტო გადახურვის გეგმა

მას 1-100

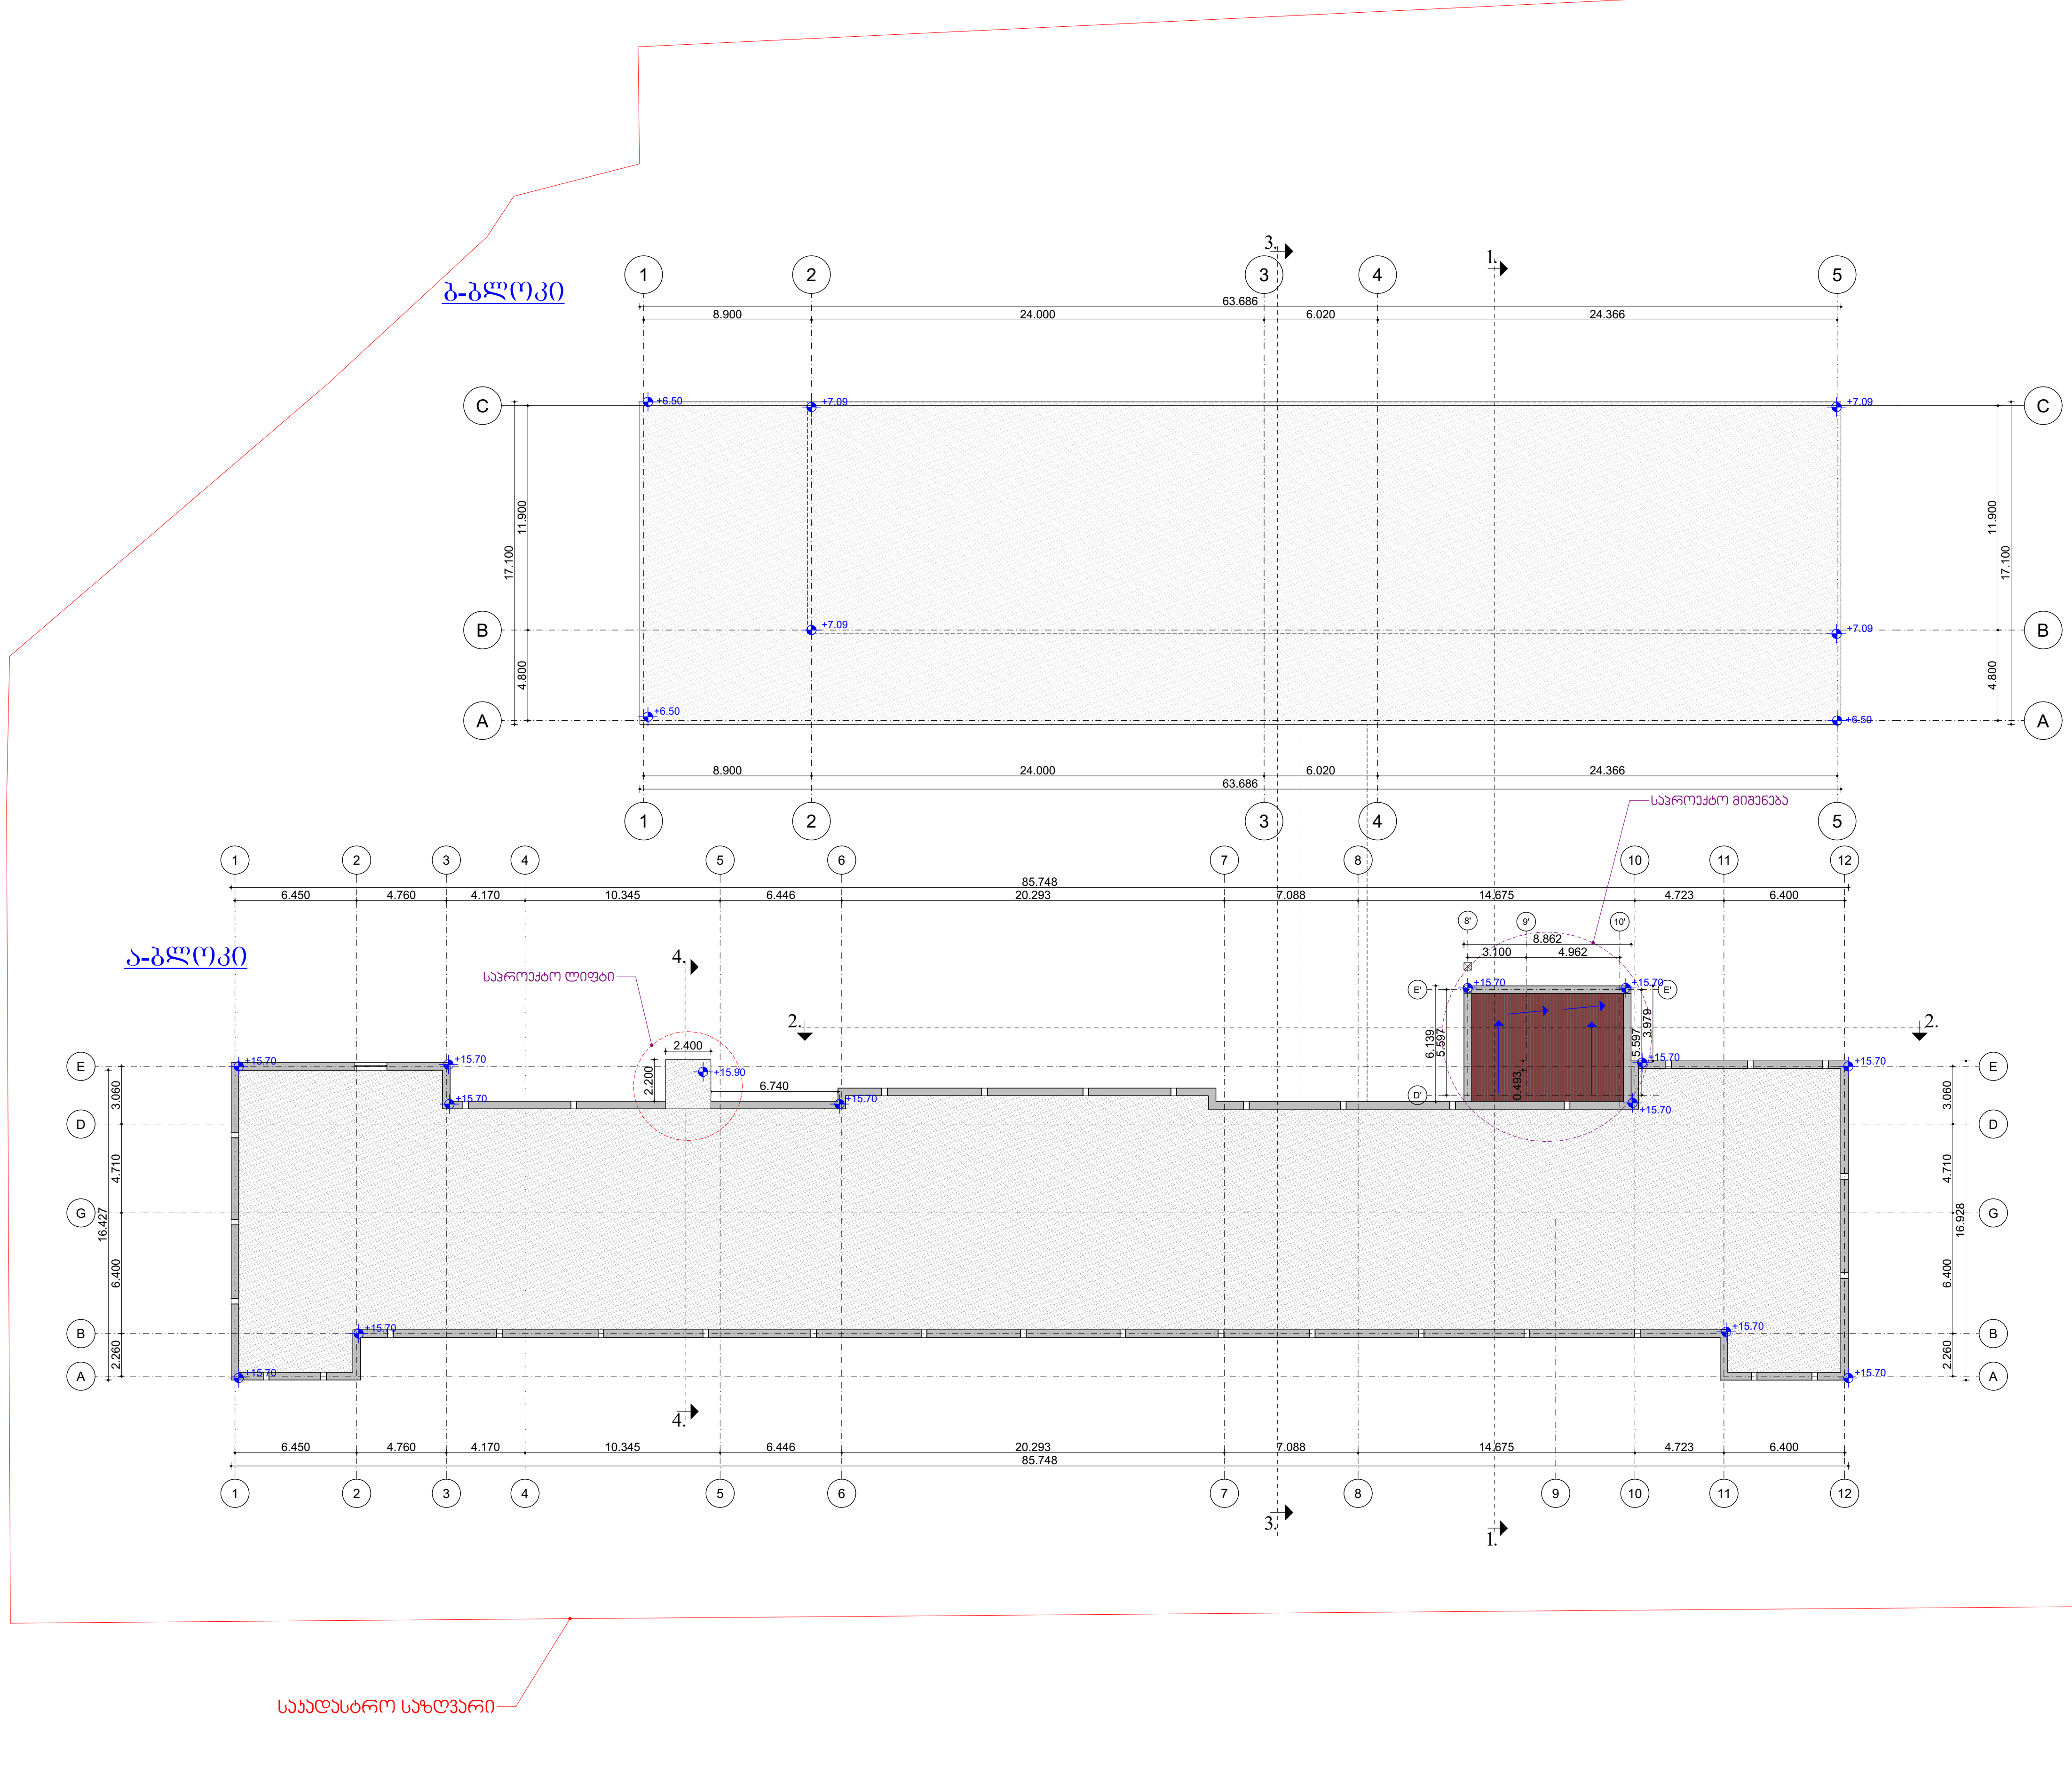

თბილისი 2022 წ.

შენიშვნები

შ.პ.ს
„ არჩევის სტუდიო „
ს.ნ 405450346

დირექტორი კახა მურცხვალაძე		დამკვეთი : შ.პ.ს „ მუხიანი პრომეთე" ID 204576636
პროექტის ავტორი არქიტექტორი კახა მურცხვალაძე		

თარიღი	სტადია	ფურც.
2 0 2 2	მპ	2.

ქ. თბილისი, მუხიანი, მიკრო რაიონი IVბ (ნაკვ. 08/017)
შ.პ.ს „მუხიანი პრომეთე"-ს სკოლის რეკონსტრუქციის
(მიშენების) პროექტი
ს/კ 01.11.13.008.017

არქიტექტურული ნაწილი

IV სართულის გეგმა ნიშ: +10.50
(საპროექტო)

მასშტაბი:
1:100

კ-1 კოეფიციენტის კროკი ა-ბ ბლოკი (საპროექტო)

ბ-ბლოკი

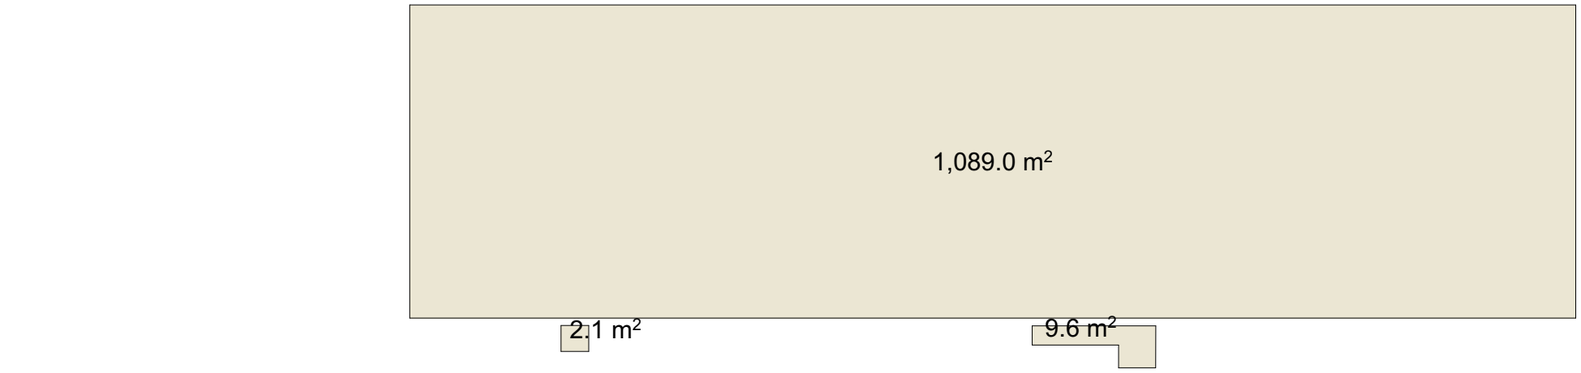

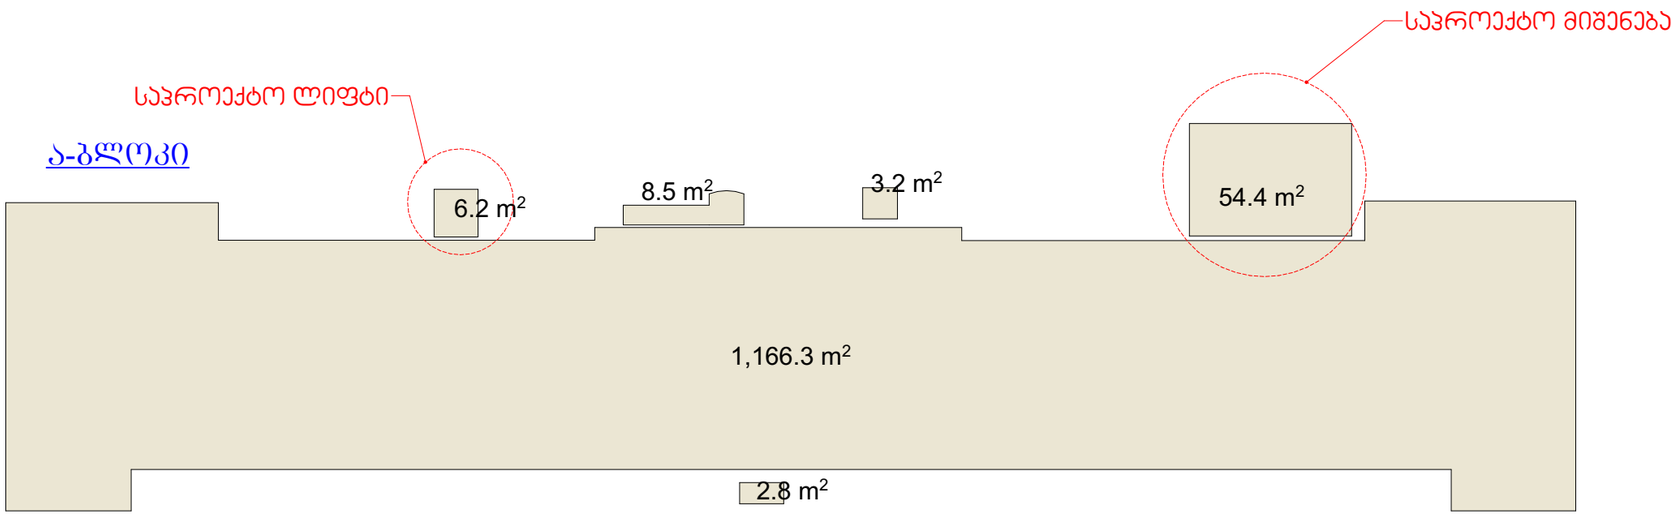

კიბეები და პანდუსები = 2.1 მ² (არსებ.) + 9.6 მ²(არსებ.) + 8.5 მ²(არსებ.) + 3.2 მ²(არსებ.) + 2.8 მ²(არსებ.) = 26.2 მ²

კ-1 ა-ბლოკი = 1166.3 მ² (არსებული) + 26.2 მ² (არსებული კიბეები, პანდუსები) + 54.4 მ² (საპრ. მიშენება) + 6.2 მ² (საპრ. ლიფტი) = 1253.1 მ²

კ-1 = 1089.0 მ² (ბ-ბლოკი, არსებული)) + 1253.1 მ² (ა- ბლოკი) = 2342.1 მ² 2342.1 მ² / 10387.0 მ² = 0.22 კ-1=0.2

კ-2 კოეფიციენტის კროკი ა-ბ ბლოკი (საპროექტო)

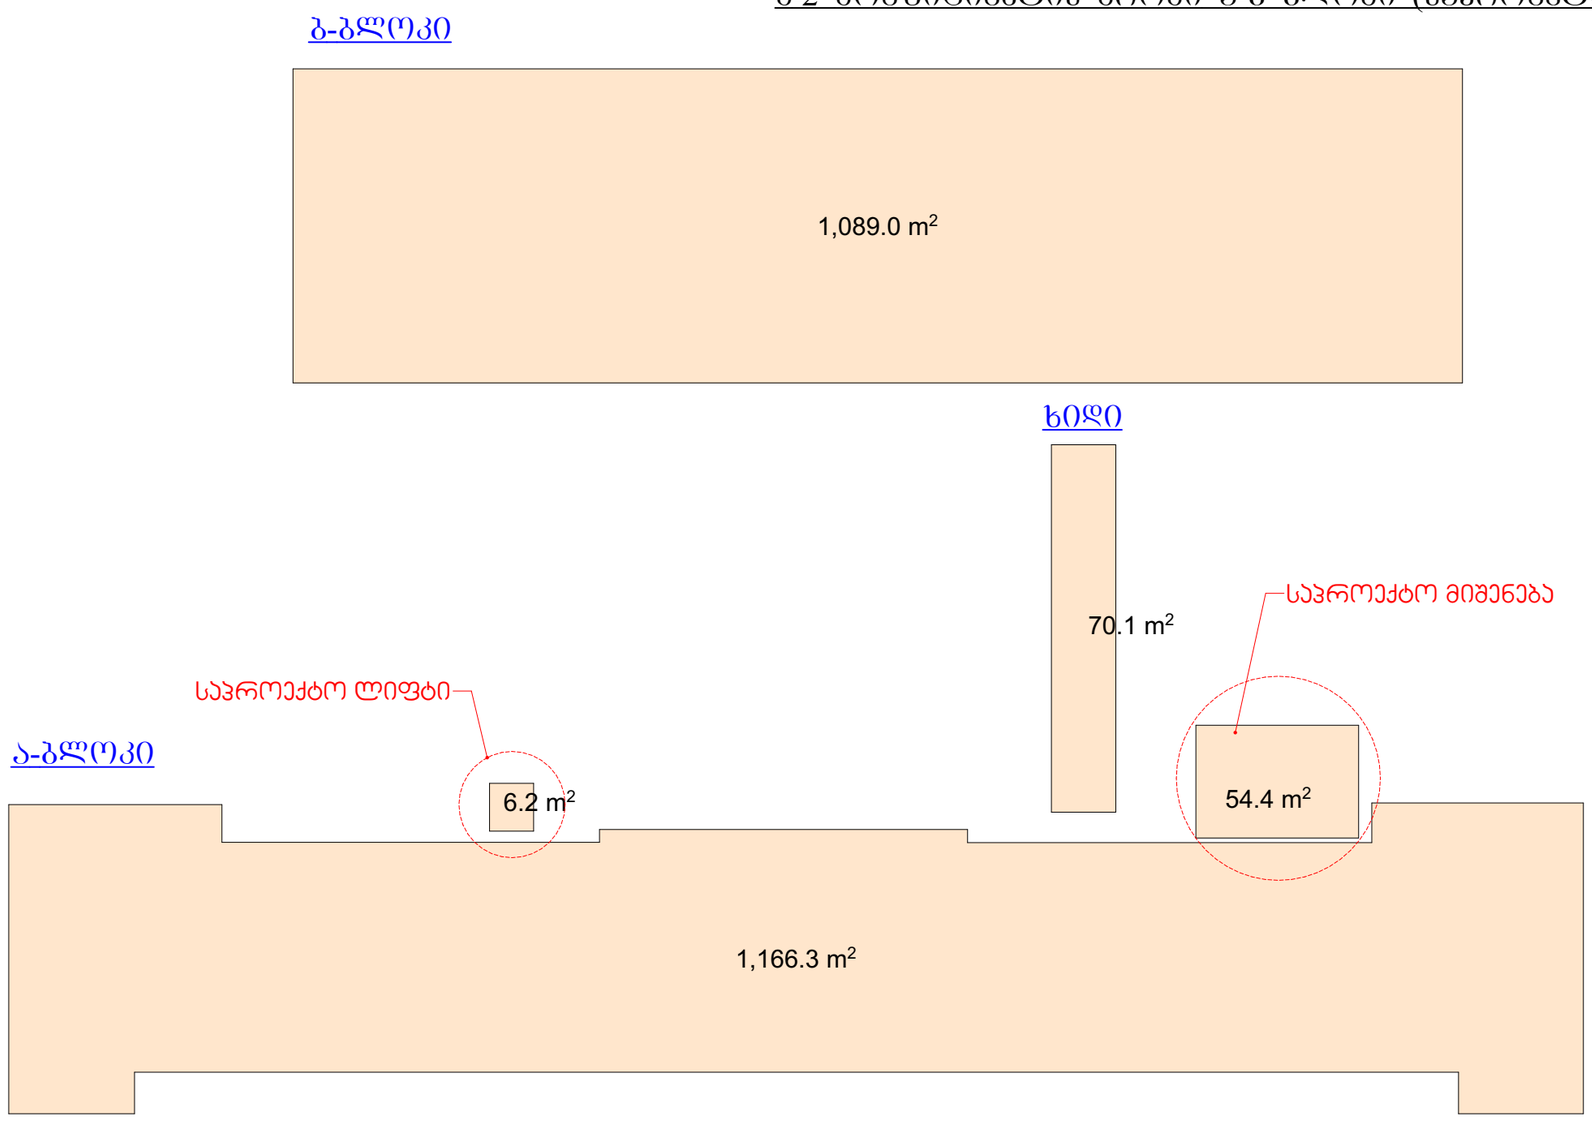

ა-ბლოკი კ-2 = 1166.3 მ² (არსებული) +54.4 მ² (საპრ.მიშენება) + 6.2 მ² (საპრ. ლიფტი) =1226.9 მ² X 4 (სართ) = 4907.6 მ²

ბ-ბლოკი კ-2 = 1089.0 მ² (არსებული) X 2 (სართ) = 2178.0 მ² (ბ-ბლოკი არსებული რჩება უცვლელი)

ხიდი ---70.1 მ² (არსებული რჩება უცვლელი)

ა-ბლოკის , ხიდის და ბ-ბლოკის საერთო --- კ2 = 4907.6 მ² + 2178.0 მ² + 70.1 მ² = 7155.7 მ² / 10387.0 მ² = 0.68 კ-2 =0.7

კ-3 კოეფიციენტის კროკი (საპროექტო)

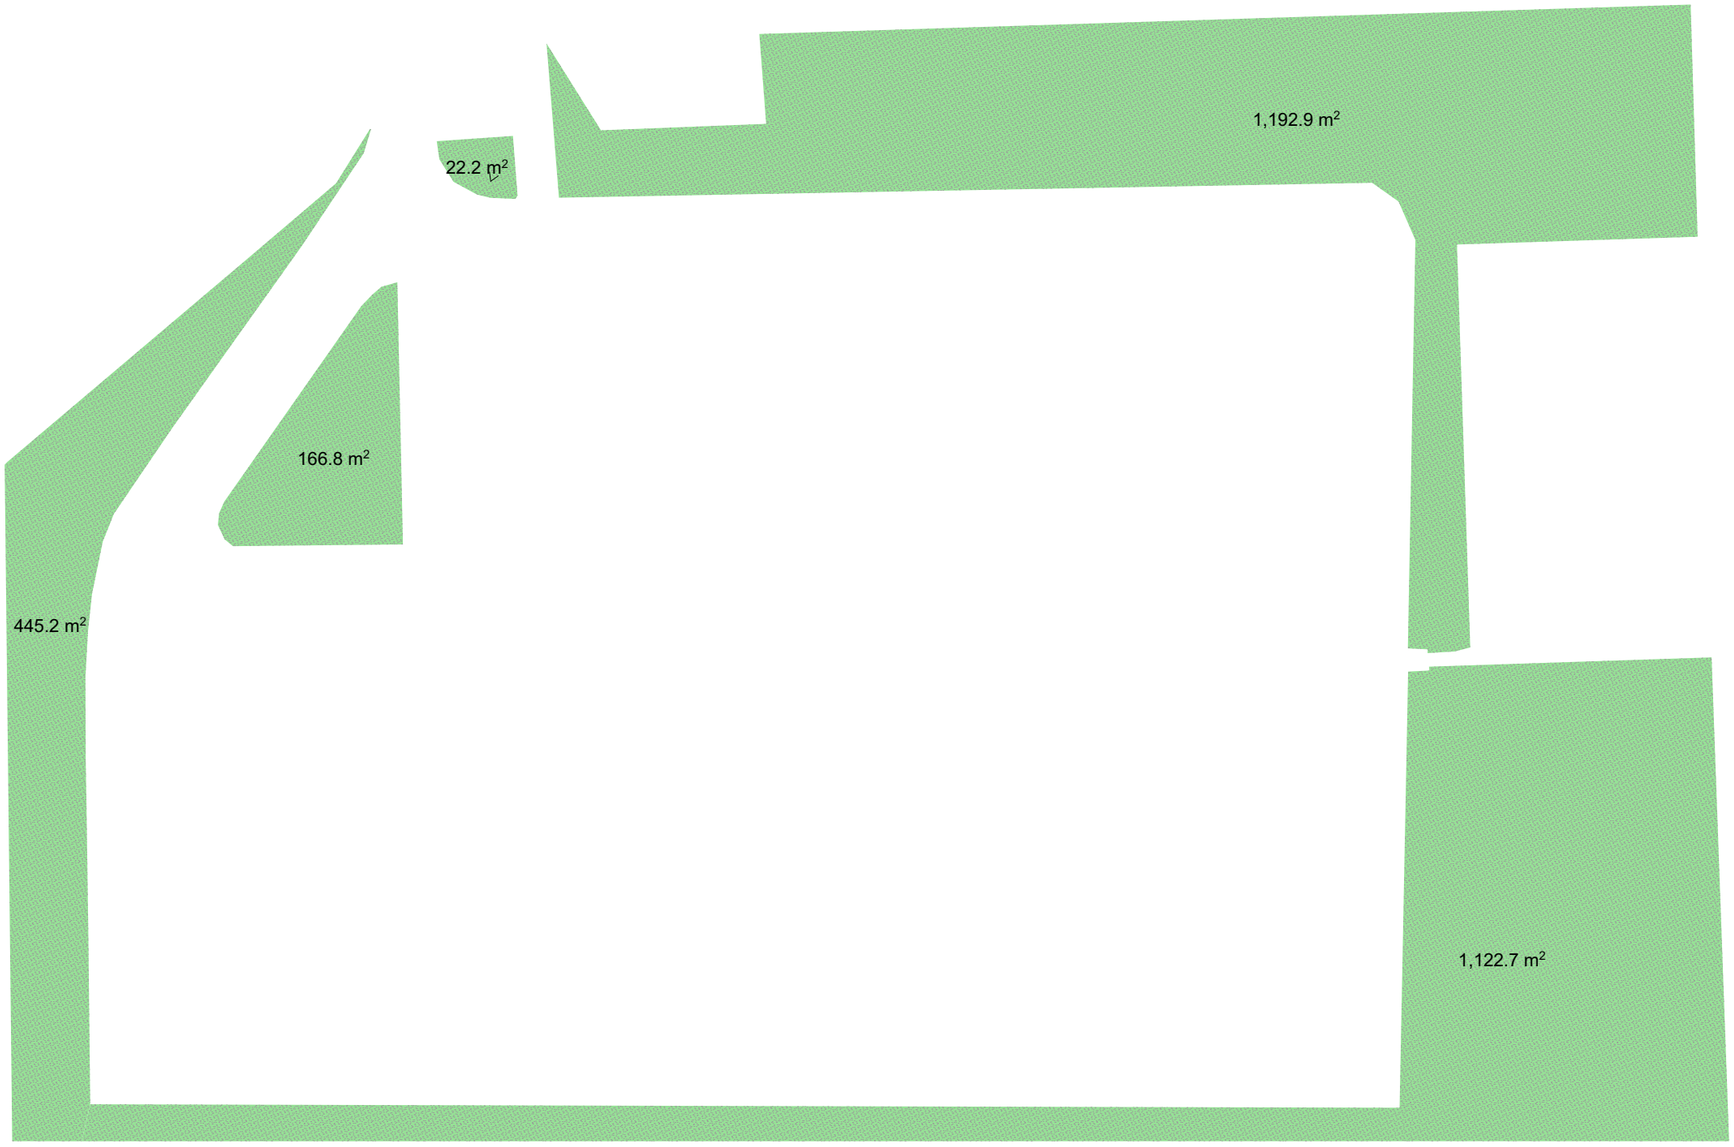

კ-3 = 445.2 მ² + 166.8 მ² + 22.2 მ² +1192.9 მ² +1122.7 მ² = 2949.8 მ² / 10387.0 მ² = 0.28 კ-3 =0.3

კ-1 კოეფიციენტი მიშენების კროკი (საპროექტო)

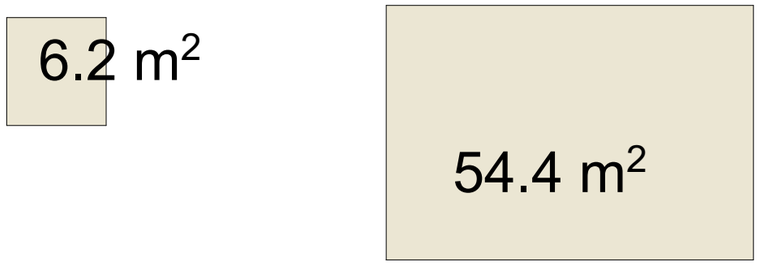

კ-1 -ის ფართი = 54.4 მ² + 6.2 მ² = 60.6 მ²

კ-2 კოეფიციენტი მიშენების კროკი (საპროექტო)

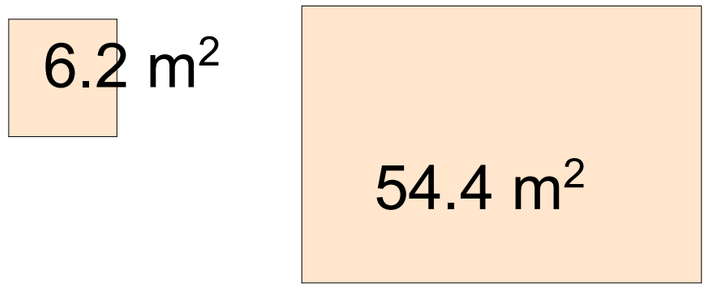

კ-2 -ის ფართი = 54.4 + 6.2 მ² = 60.6 მ² X 4 = 242.4 მ2