შენობა-ნაგებობის უსაფრთხოების წესებთან შესაბამისობის ანალიზი

გამოყენებული წესები - **„შენობა-ნაგებობის უსაფრთხოების წესები“**

სალექციო ოთახები - აუდიტორიები (დაშენება)

ჩამოთვალეთ შენობის დაკავებულებები და აღწერეთ თითოეული გამოყენება	
1.	დამხმარე და სხვადასხვა დანიშნულების ჯგუფი **დს** (ლიფტის ტექნიკური ოთახები #1, #2, #3, #4 +35.70 მ ნიშნულზე)
2.	საქმიანი ჯგუფი **სქ** (აუდიტორიები ##1-15 +35.70 მ ნიშნულზე)

კონსტრუქციის ტიპი:	
განსაზღვრეთ კონსტრუქციის არსებული შენობისთვის: მაგალითი: II-A, II-B, V-A, V-B	
განსაზღვრეთ კონსტრუქციის ტიპი ახალი შენობისთვის: მაგალითი: II-A, II-B, V-A, V-B	**I-A**
შერეული კონსტრუქციის შემთხვევაში მიუთითეთ ტიპები, რომელიც გამოყენებული იქნება, განსაზღვრეთ ტიპები და მათი მდებარეობა:	

სიმაღლის შეზღუდვები ცხრილი 503 -ის მიხედვით		
დაკავებულობები	**დასაშვები სართულიანობა**	**შემოთავაზებული სართულიანობა**
1. დამხმარე და სხვადასხვა დანიშნულების ჯგუფი **დს** (+35.70 მ ნიშნულზე)	**შეუზღუდავი**	**1**
2. საქმიანი ჯგუფი **სქ** (+35.70 მ ნიშნულზე)	**შეუზღუდავი**	**1**
	დასაშვები სიმაღლე	**შემოთავაზებული სიმაღლე**
შენობის სიმაღლე =	**შეუზღუდავი**	**42,30 მ**
მიწის დონის ზემოთ სართულ(ებ)ის რაოდენობა =		**12**

ფართობის შეზღუდვები ცხრილი 503 -ის მიხედვით		
დაკავებულობები	**დასაშვები ფართობი (სართულზე)**	**შემოთავაზებული ფართობი (სართულზე)**
საქმიანი ჯგუფი **სქ** (+35,70 მ ნიშნ.)	**შეუზღუდავი**	**268,42 მ²**
დამხმარე და სხვადასხვა დანიშნულების ჯგუფი **დს** (+35,70მ ნიშ-ზე)	**შეუზღუდავი**	**84,41 მ²**
შემოთავაზებული ფართობების ჯამი =	**352,83 მ²**	
სართულების რაოდენობა =	**1**	
შენობის საერთო ფართობი =	**526,24 მ²**	

გარე კედლის ცეცხლმედეგობისა და ღიობისადმი მოთხოვნები ცხრილების 602-ის და 705.8 -ის მიხედვით									
გარე კედელი	**ხანძარსაწინააღმდეგო მანძილი** (მეტრი)	**ცეცხლმედეგობის ხარისხი** (საათი)		**კედლის ღიობების ფართობი** (კედლის %)					
		მოთხოვნილი	**გათვალისწინებული**	**დასაშვები**			**გათვალისწინებული**		
				დაცული	**დაუცველი საშხეფებით**	**დაუცველი**	**დაცული**	**დაუცველი საშხეფებით**	**დაუცველი**
ფასადი „ე’-ა’ “ღერძებში	16,35	1	1	შეუზღუდავი	შეუზღუდავი	შეუზღუდავი			შეუზღუდავი
ფასადი „5’-1’ “ ღერძებში	50,88	0	0	შეუზღუდავი	შეუზღუდავი	შეუზღუდავი			შეუზღუდავი
ფასადი „ა’-ე’“ღერძებში	18,96	0	0	შეუზღუდავი	შეუზღუდავი	შეუზღუდავი			შეუზღუდავი
ფასადი „1’-5’“ღერძებში	5,39	0	0	შეუზღუდავი	შეუზღუდავი	შეუზღუდავი			შეუზღუდავი

ხანძრისაგან დაცვის სისტემებისადმი მოთხოვნები							
დაკავებულობები/სივრცეები/გასასვლელი საშუალებები	ავტოსაშხეფი სისტემა	ალტერნატიული ავტომატური ცეცხლსაქრობი სისტემები	სახანძრო განგაშისა, კვამლაღმოჩენი და ცეცხლაღმოჩენი სისტემები	სახანძრო მილდგარების სისტემები	კვამლის საკონტროლო სისტემები	ხელის ცეცხლმაქრები	საავარიო განგაშის სისტემები
საქმიანი ჯგუფი სქ	კი					კი	
დამხმარე და სხვადასხვა დანიშნულების ჯგუფი დს	კი					კი	
კიბის უჯრედი			კი				
ლიფტები							
დერეფანი	კი		კი(ხმოვანი განგაში)	კი		კი	
სახანძრო-სამაშველო სამსახურის მიერ გამოსაყენებელი მისაერთებლები				კი			
სახანძრო ტუმბოები და წყლის რეზერვუარი (სახურავზე)				კი			

განიავებისადმი მოთხოვნები		
დაკავებულობები/სივრცეები/გასასვლელი საშუალებები	ბუნებრივი განიავება	ხელოვნური განიავება
საქმიანი ჯგუფი სქ	კი	კი
დამხმარე და სხვადასხვა დანიშნულების ჯგუფი დს	კი	კი
კიბის უჯრედი		კი
ლიფტები		კი
დერეფანი	კი	კი

თითოეული სართულიდან გასასვლელი საშუალება									
სართულები	დაკავებულობა და დაკავებულობის დატვირთვის ჯამური მაჩვენებელი	მოთხოვნილი გასასვლელების/გასასვლელთან მისადგომის რაოდენობა	გათვალისწინებული გასასვლელების/გასასვლელთან მისადგომის რაოდენობა და ტიპი	გასასვლელი საშუალებების სიგანე(მეტრი)					
				გზა-კიბეები		დერაფანი,		გასასვლელის გზა-კარი	
				მოთხოვნილი	გათვალისწინებული	მოთხოვნილი	გათვალისწინებული	მოთხოვნილი	გათვალისწინებული
სართული +35,70 მ ნიშ.	სქ ს.დ.დ. 30	2	3 გზა-კარი 2 გზა-კიბე	1,20+ 1,10	1,20+ 1,10	1,20	1,60	1,64	3,08
სართული +35,70 მ ნიშ.	დს ს.დ.დ. 4	2	3 გზა-კარი 2 გზა-კიბე	1,20+ 1,10	1,20+ 1,10			1,64	2,64

წყალსადენი სისტემის ფიქსირებული მოწყობილობების რაოდენობა ცხრილი 1602.1-ის მიხედვით													
სართულები	დაკავებულობა და დაკავებულობის დატვირთვის ჯამური მაჩვენებელი	ფიქსირებული მოწყობილობები(ცალი)											
		უნიტაზი		ტუალეტის ხელსაბანები		აბაზანა/შხაპი		სასმელი წყლის ფანტანი		სამომსახურეო ნიჟარა		სამზარეულოს ნიჟარა	
		მოთხოვნილი	გათვალისწინებული	მოთხოვნილი	გათვალისწინებული	მოთხოვნილი	გათვალისწინებული	მოთხოვნილი	გათვალისწინებული	მოთხოვნილი	გათვალისწინებული	მოთხოვნილი	გათვალისწინებული
სართული +35,70 მ ნიშ.	სქ, დს ს.დ.დ. 34	1	5	1	3	-	-	1	2	1	1	-	-

სარდაფის გეგმა ნიშ-ზე -4.70

1:200

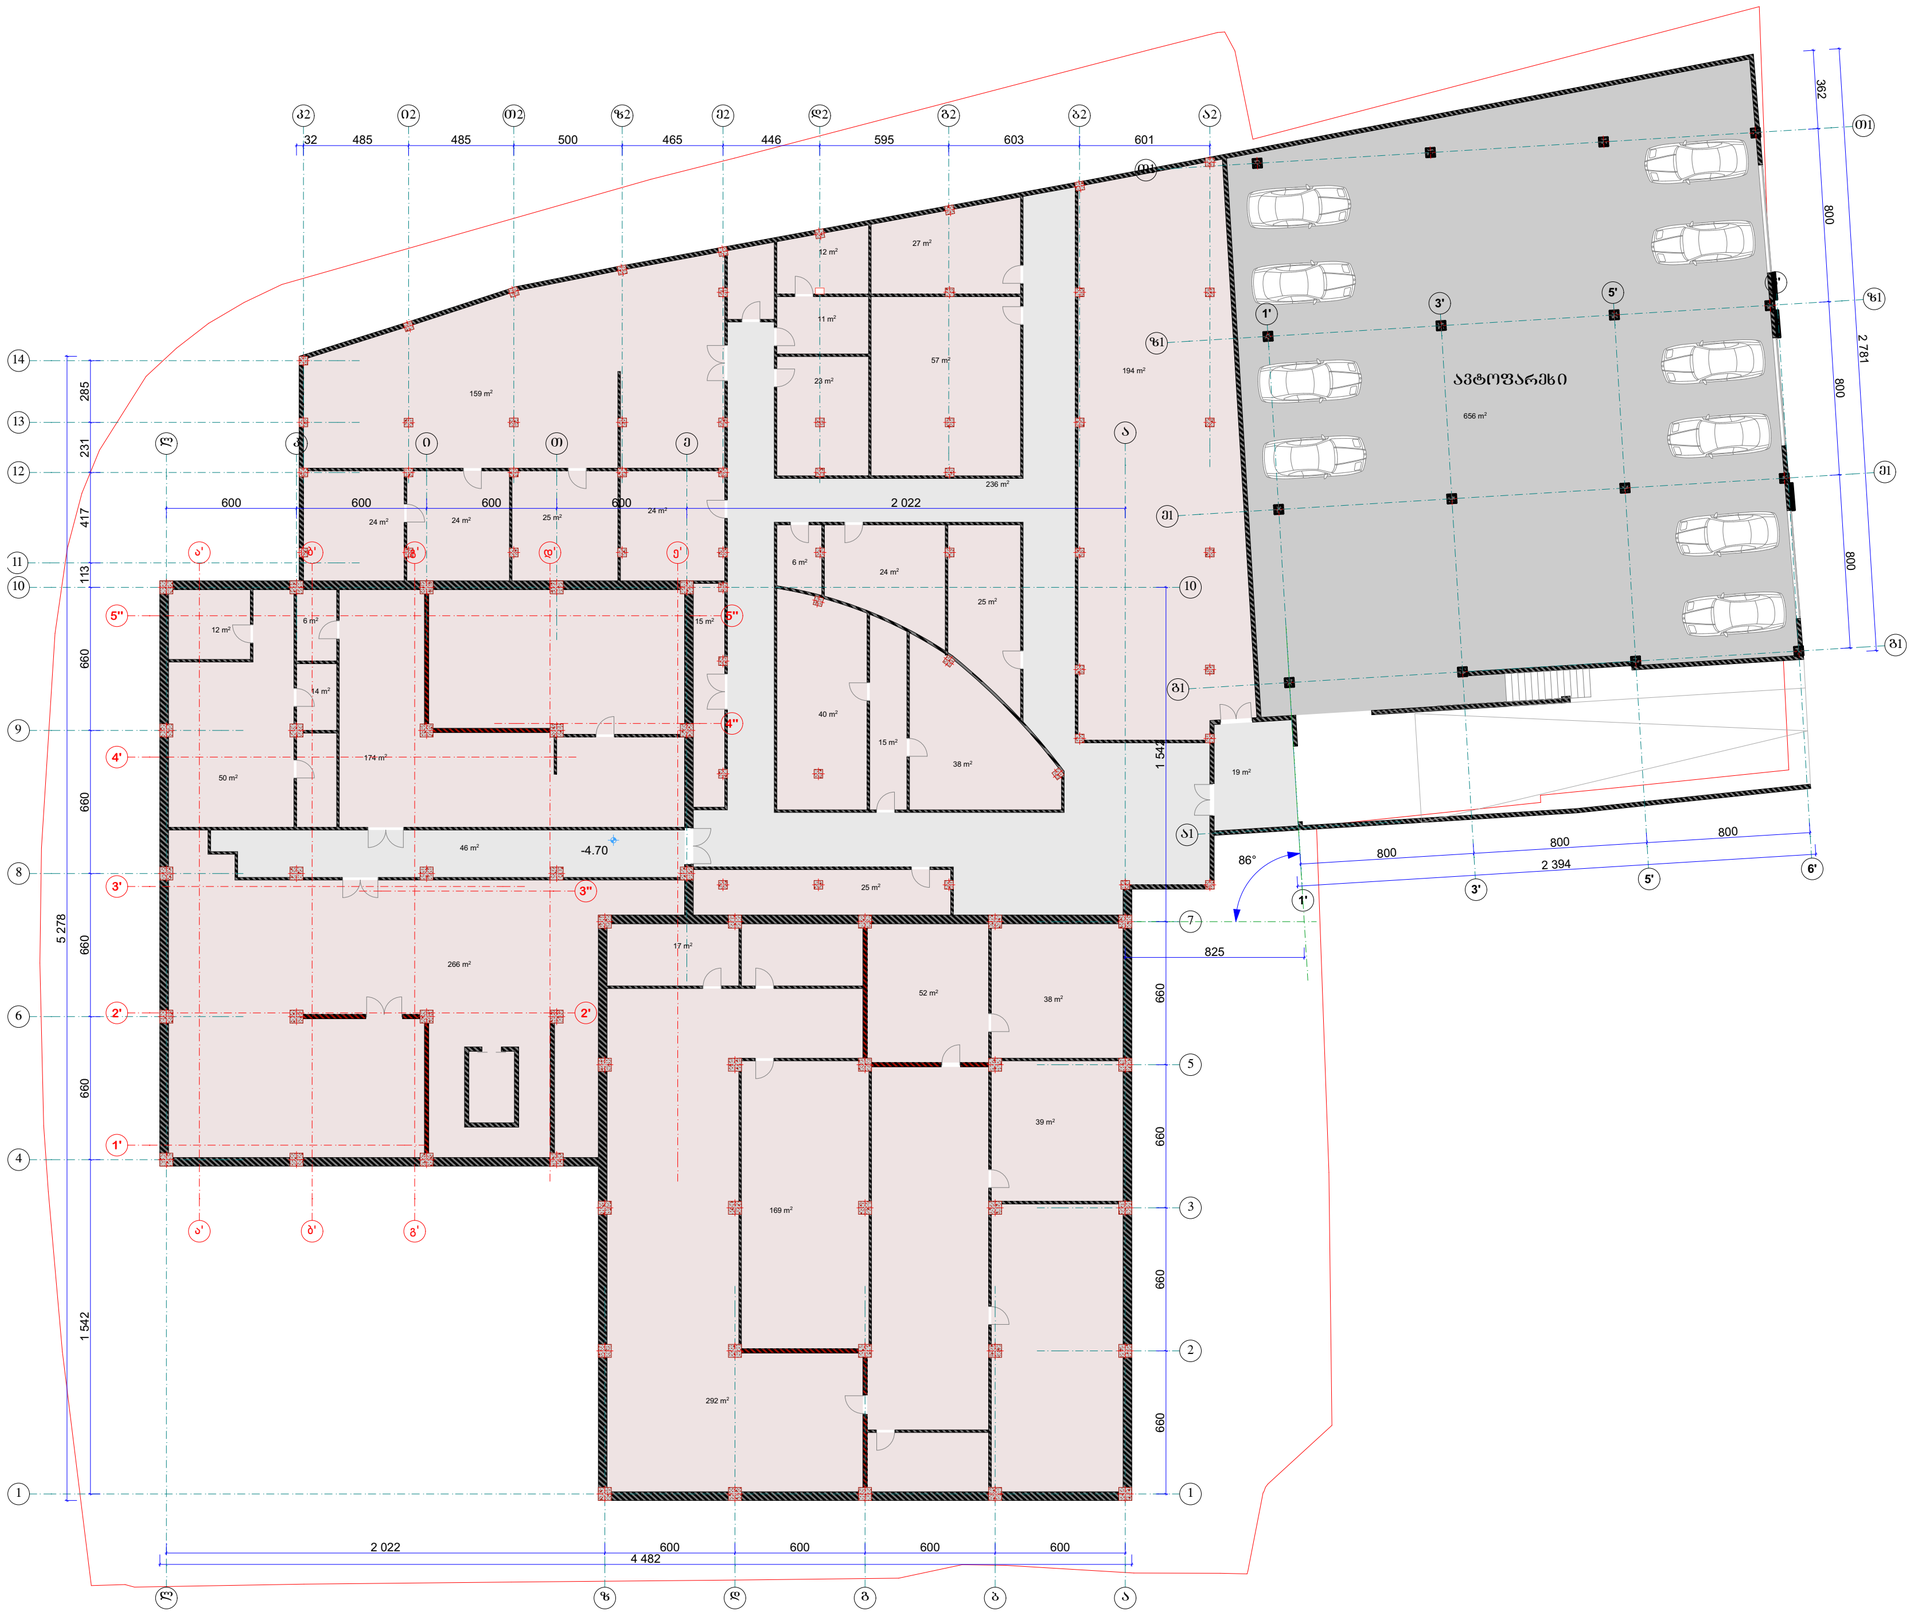

A 2	დაკვეთა №:
	ექსპლიკაცია

პირობითი აღნიშვნები

	ღერძის ხაზი
	წითელი ხაზი
	ზომის ხაზი
	კედელი

შენიშვნები

±0.00=445.90

დამკვეთი

თბილისის I საავადმყოფო საუნივერსიტეტო კლინიკა-ნეიროქირურგიული ცენტრი

მისამართი

წინანდლის ქ. №9

პროექტის სახელწოდება

თბილისის I საავადმყოფო საუნივერსიტეტო კლინიკა-ნეიროქირურგიული ცენტრის პროექტი

თანამდებობა	გვარი	ხელმოწერა
დირექტორი	გ. ონგორაძვა	
მთ. არქიტექტ.	ლ. ნარიმანიძე	
პრ. ავტორი	ლ. ნარიმანიძე	
შეასრულა	ლ. ნარიმანიძე	
შეამოწმა	ლ. ჯანჩოველი	

მისამართი

თბილისი, წინანდლის ქ № 9.
ტელ: (995) 77 30 00
9 tsinandali st., Tbilisi, Georgia
Tel: (995) 77 30 00

ბასტაკა	ნახაზის სახელწოდება
თარიღი: 25.07.2022	

პროექტი	ფურცელი	ფურცლები
შუშა პროექტი	ა -	

I სართულის გეგმა ნიშნული 0.00 (ზღვის დონე) 1:200

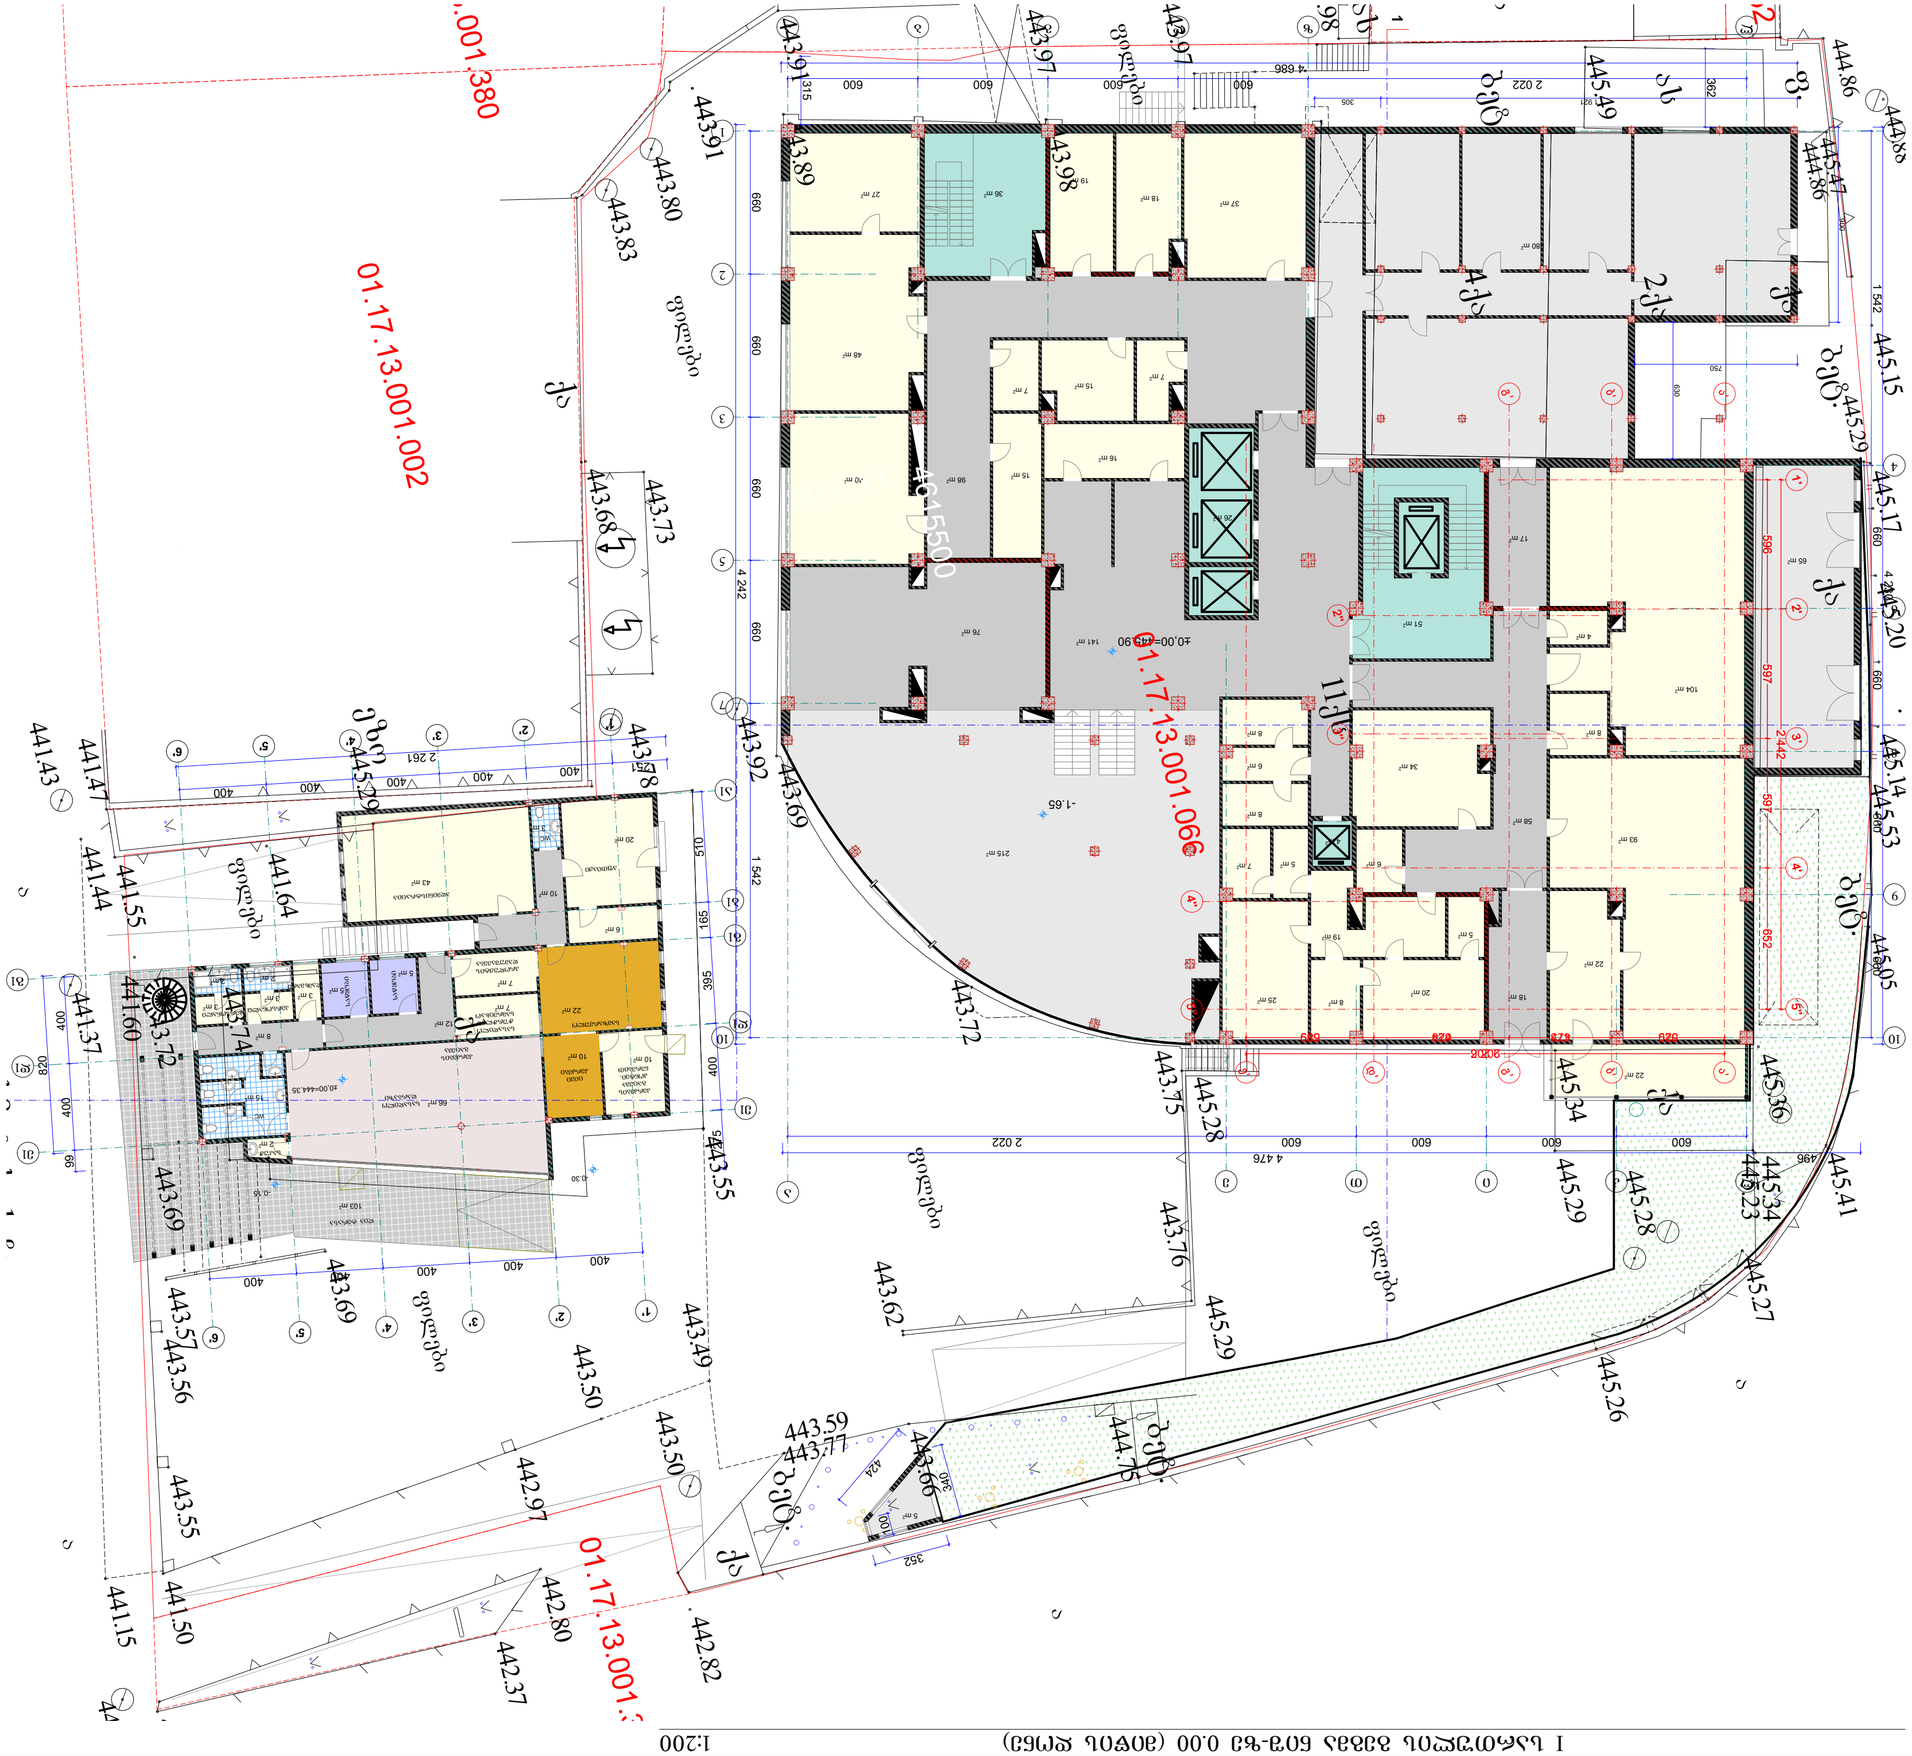
±0.00=445.90
01.17.13.001.002
01.17.13.001.066
01.17.13.001.380
01.17.13.001.3
445.90
445.29
445.15
445.20
445.14
445.53
445.05
445.41
445.34
445.23
445.27
445.26
445.29
445.28
445.36
445.34
445.29
445.28
445.34
445.47
444.86
444.86
443.91
443.97
443.97
443.98
443.89
443.91
443.80
443.83
443.73
443.68
443.78
443.92
443.69
443.72
443.75
443.76
443.62
443.49
443.50
443.50
443.59
443.77
443.66
444.75
442.97
442.80
442.37
442.82
441.47
441.43
441.44
441.55
441.64
441.37
441.60
443.74
443.72
443.69
443.57
443.56
443.55
441.50
441.15

II სართულის გეგმა ნიშნული +3.30 1:200

ტერიტორიის საზღვარი	
ფასადის ხაზი	
ნაგებობის ხაზი	
ნაგებობის ნაწილი ნაგებობის ნაწილი ნაგებობის ნაწილი

III სართულის გეგმა ნიშ-ზე +6.60

1:200

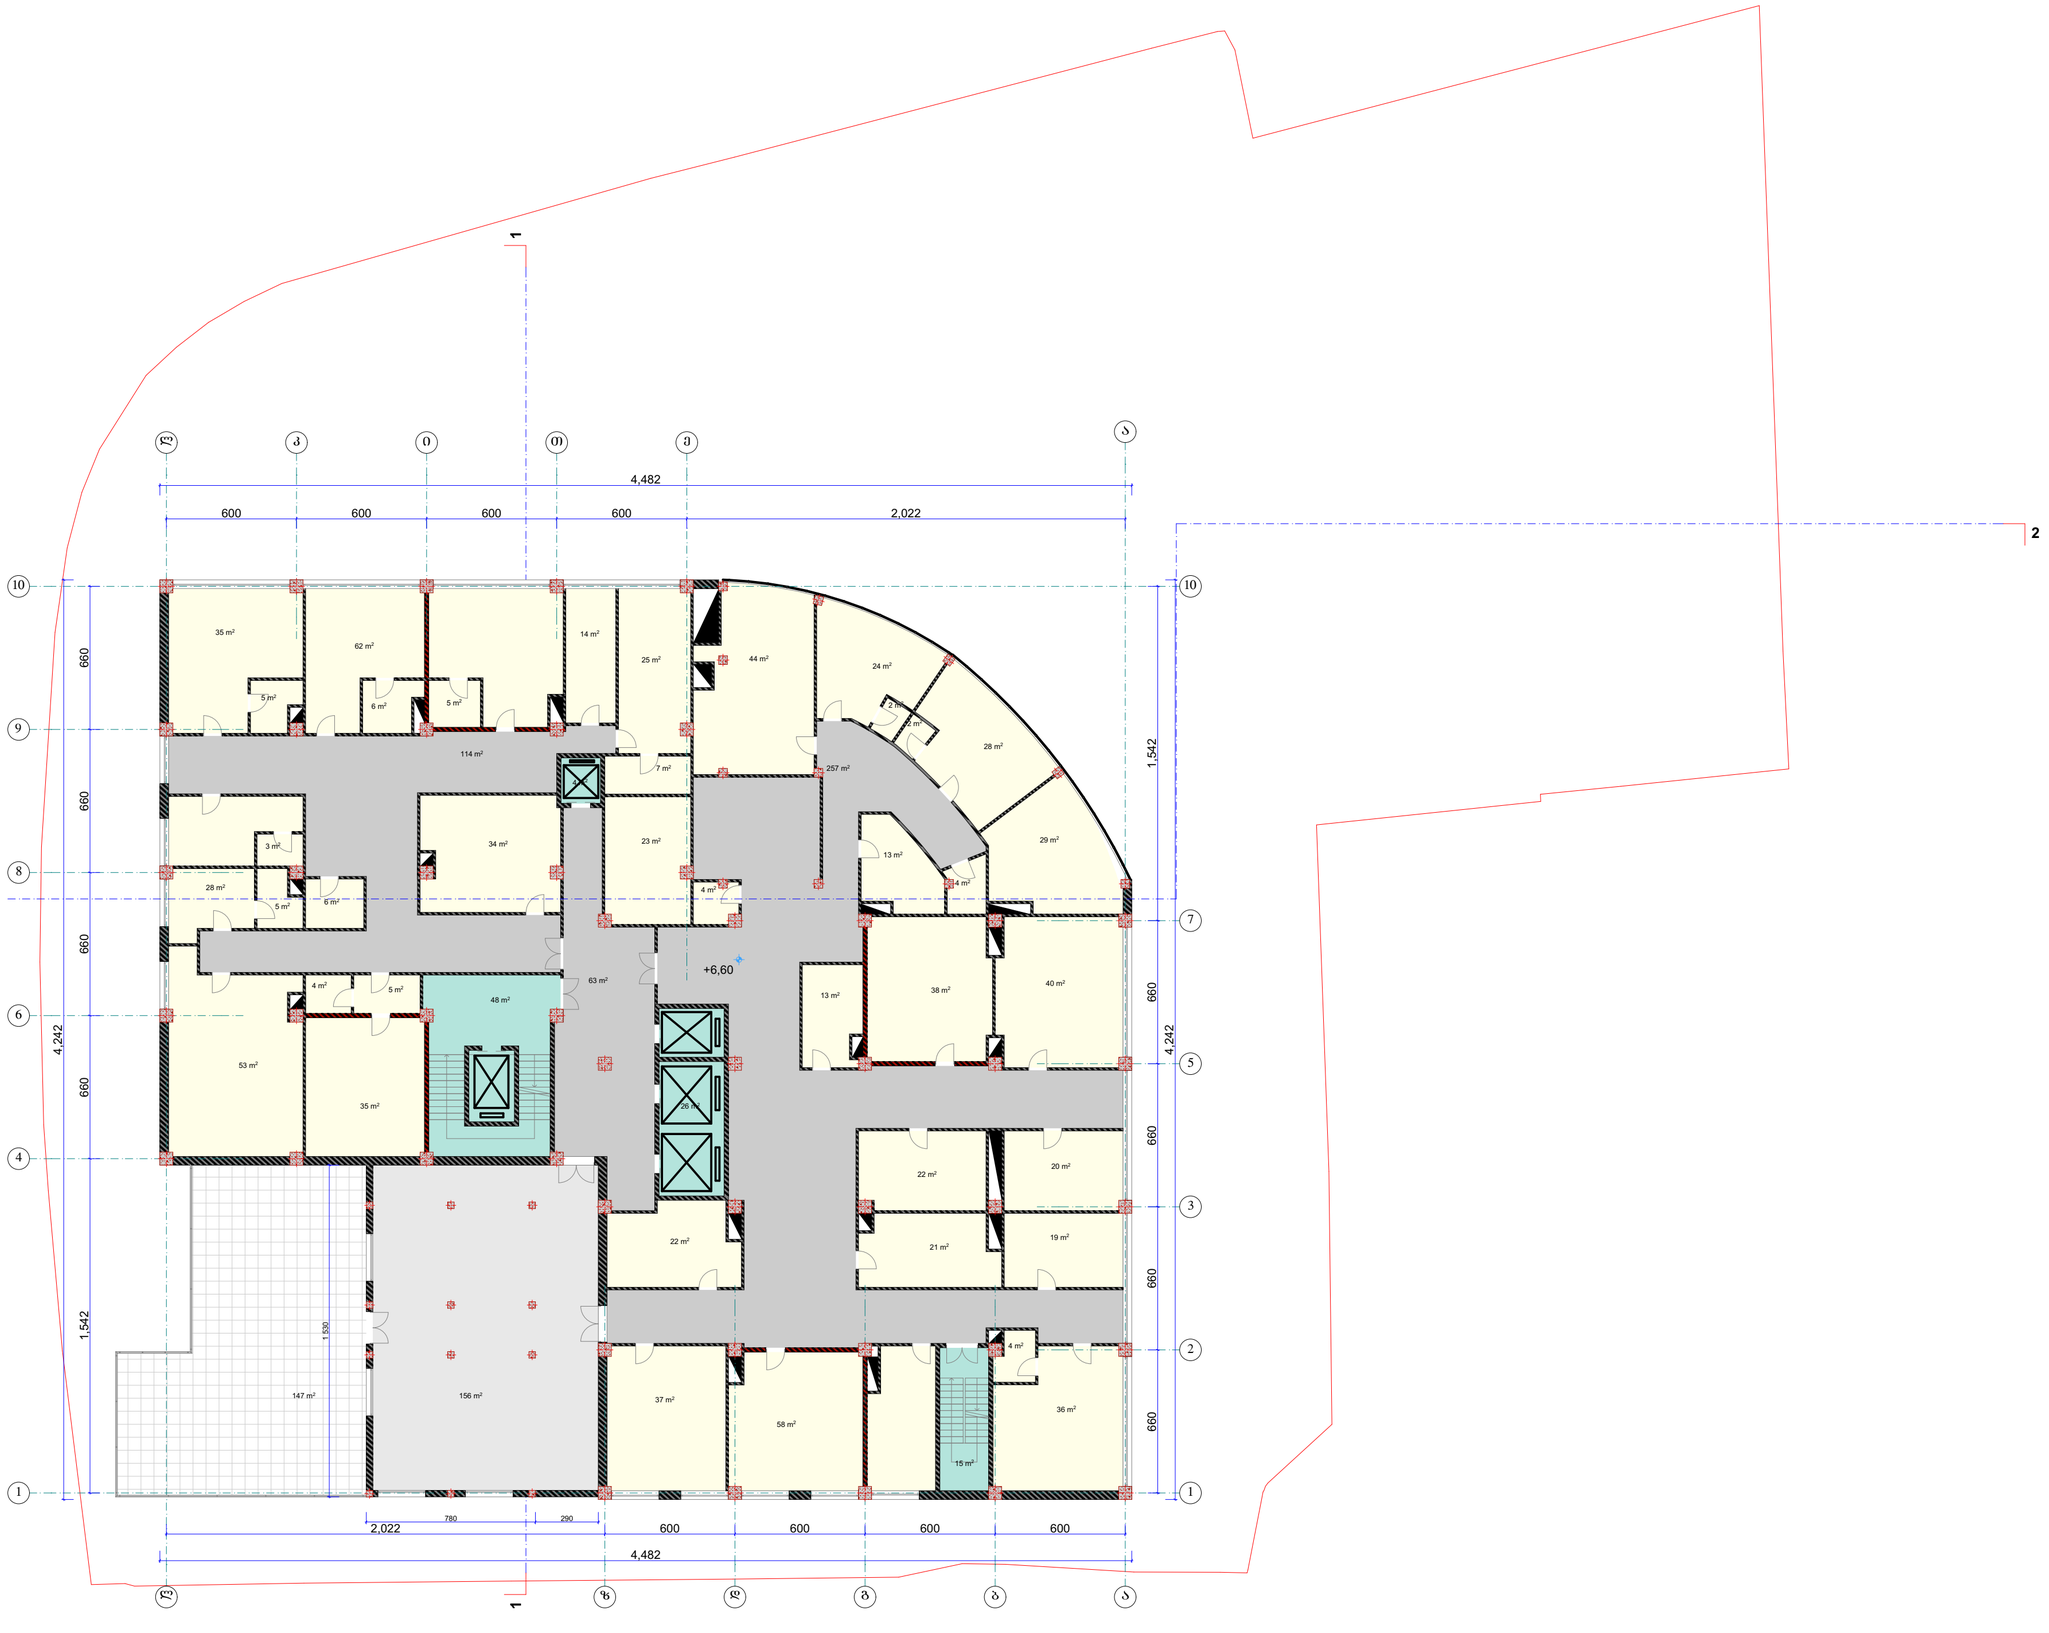

A 2

დაკვეთა №

ექსპლიკაცია

პირობითი აღნიშვნები

ღერძის ხაზი

წითელი ხაზი

ზომის ხაზი

კედელი

შენიშვნები

±0.00=445.90

დამკვეთი

თბილისის I საავადმყოფო საუნივერსიტეტო კლინიკა-ნეიროქირურგიული ცენტრი

მისამართი

წინანდლის ქ. №9

პროექტის სახელწოდება

თბილისის I საავადმყოფო საუნივერსიტეტო კლინიკა-ნეიროქირურგიული ცენტრის პროექტი

თანამდებობა	გვარი	ხელმოწერა
დირექტორი	გ. ინგოროყვა	
მთ. არქიტექტ.	ლ. ნარიმანიძე	
პრ. ავტორი	ლ. ნარიმანიძე	
შეასრულა	ლ. ნარიმანიძე	
შეამოწმა	ლ. ჯანჩოელი	

მისამართი

თბილისი, წინანდლის ქ № 9.
ტელ: (995) 77 30 00
9 tsinandali st., Tbilisi, Georgia
Tel: (995) 77 30 00

ბაზისკაი	ნახაზის სახელწოდება
თარიღი 25.07.2022	

პროექტი	ფურცელი	ფურცლები
შუშა პროექტი	ა -	

IV სართულის გეგმა +9.90 მე3-ზე 1:200

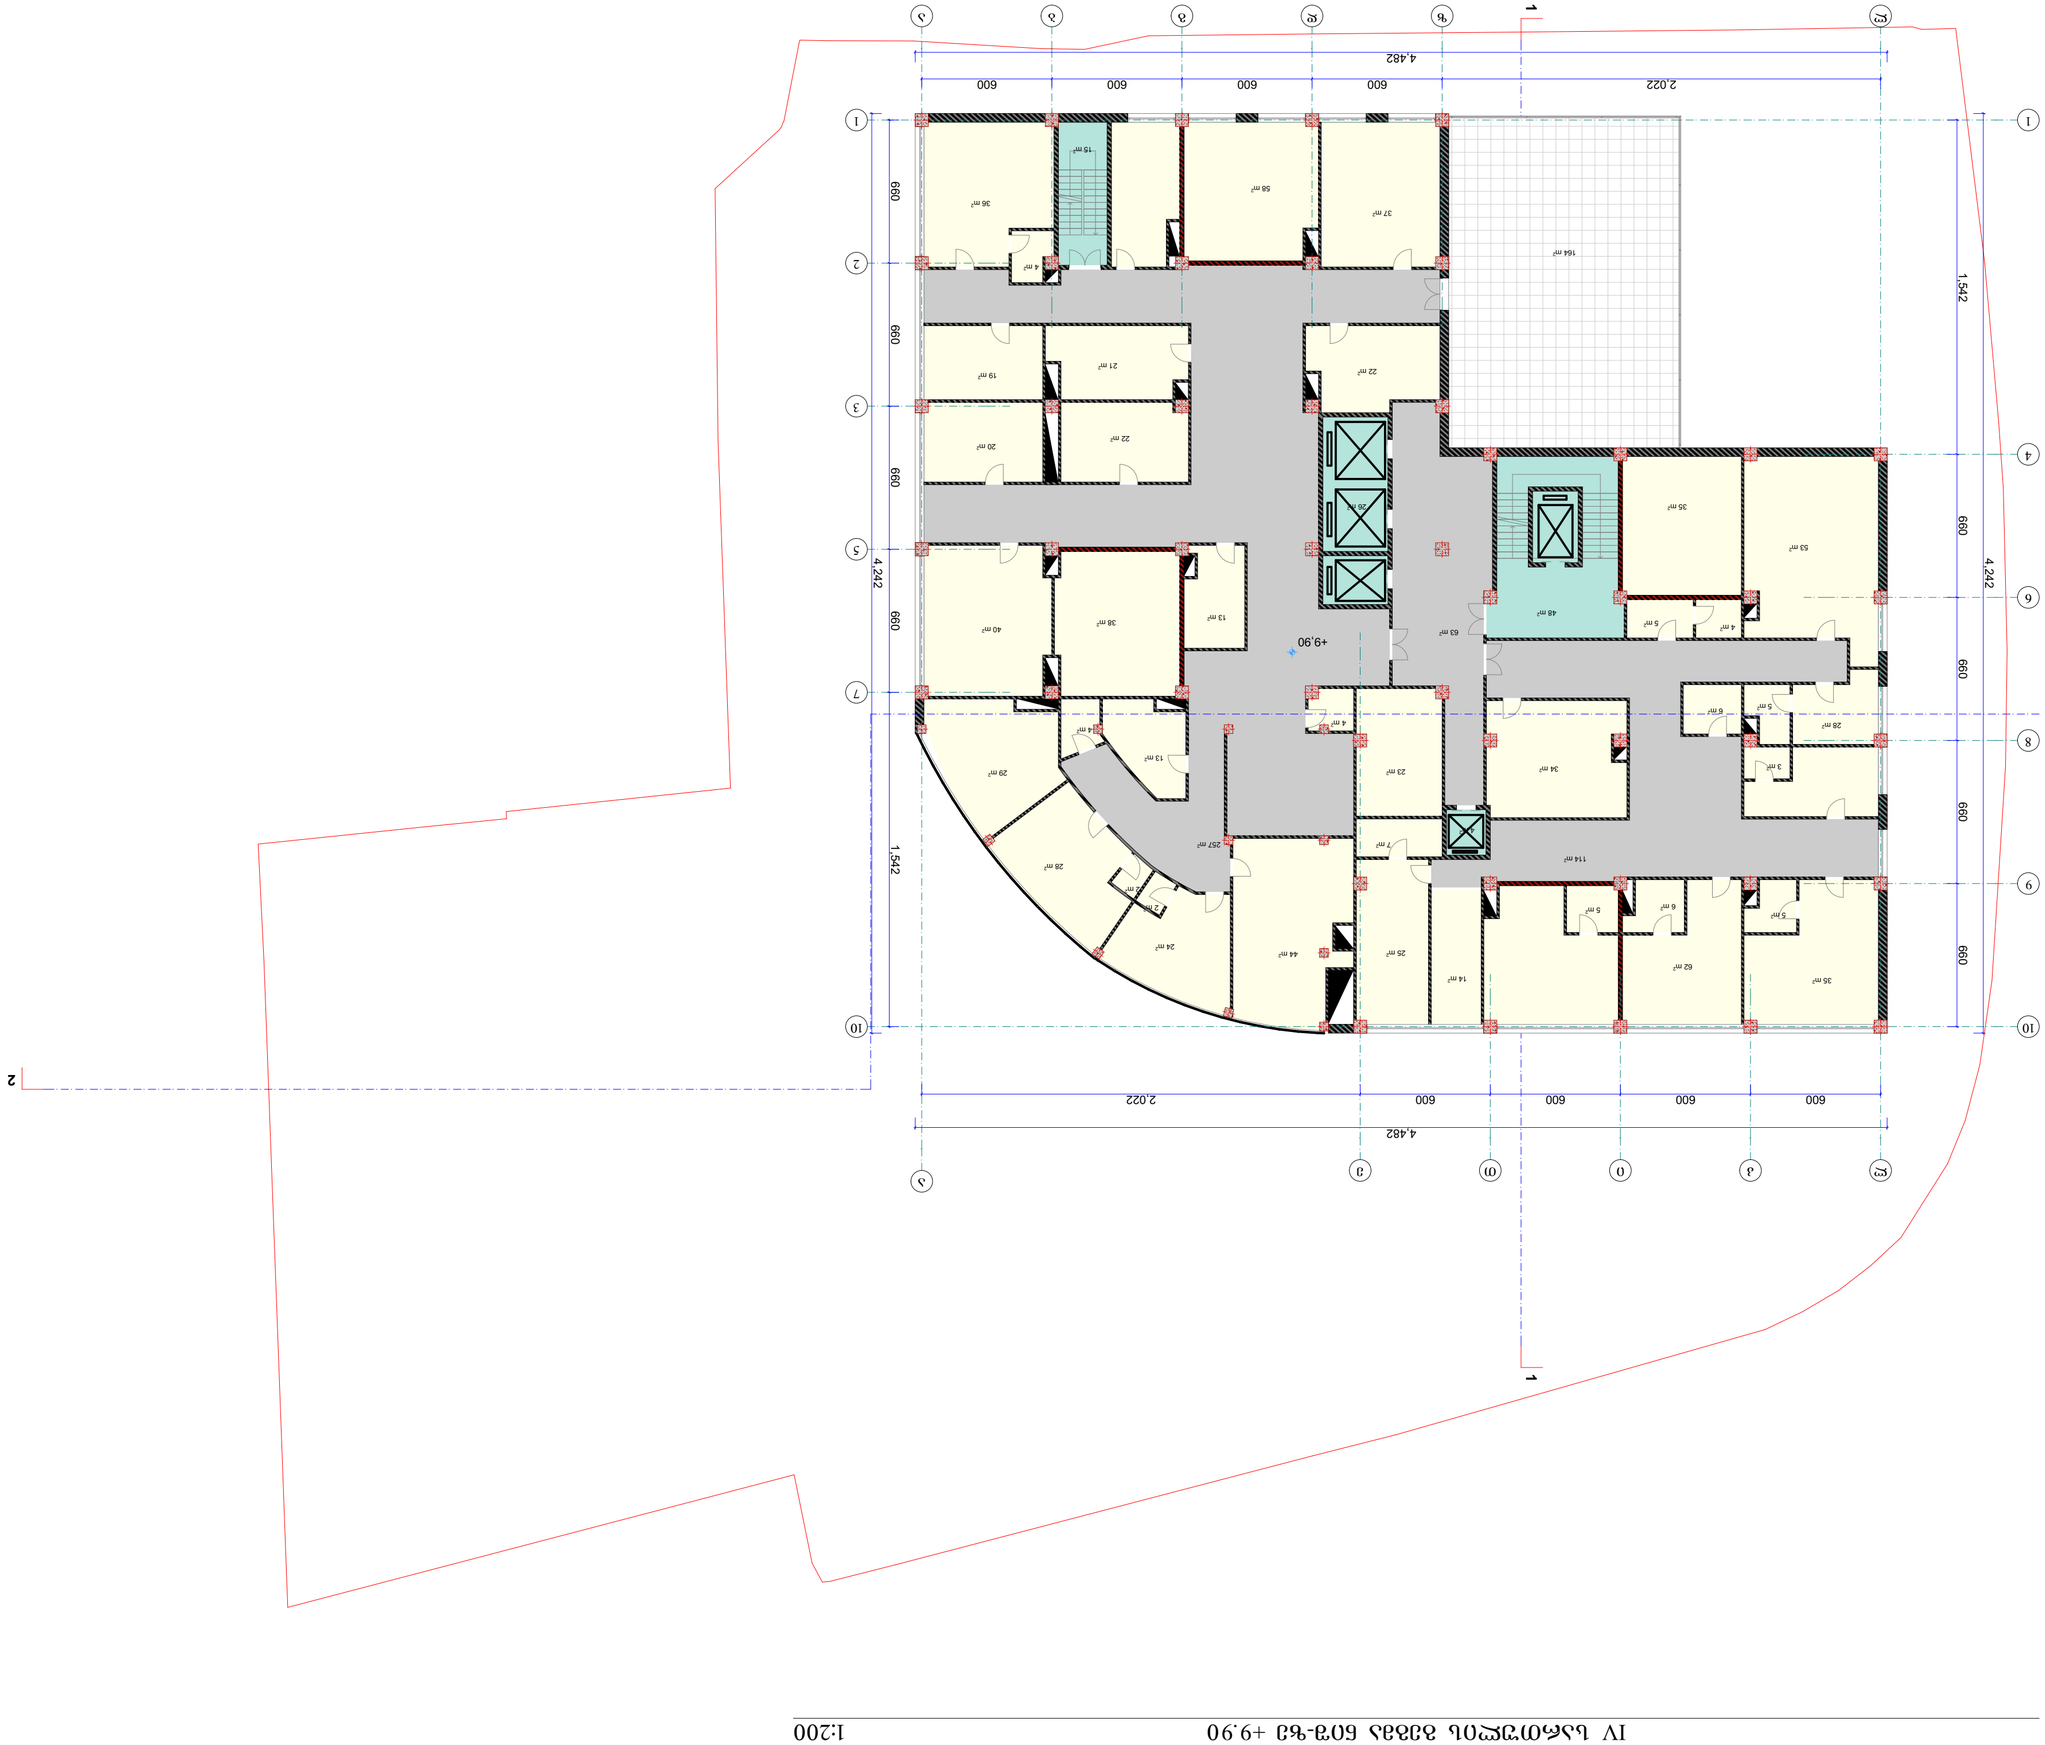

ლეგენდა	
ტიპიური ნაწილის IV სართულის გეგმა	
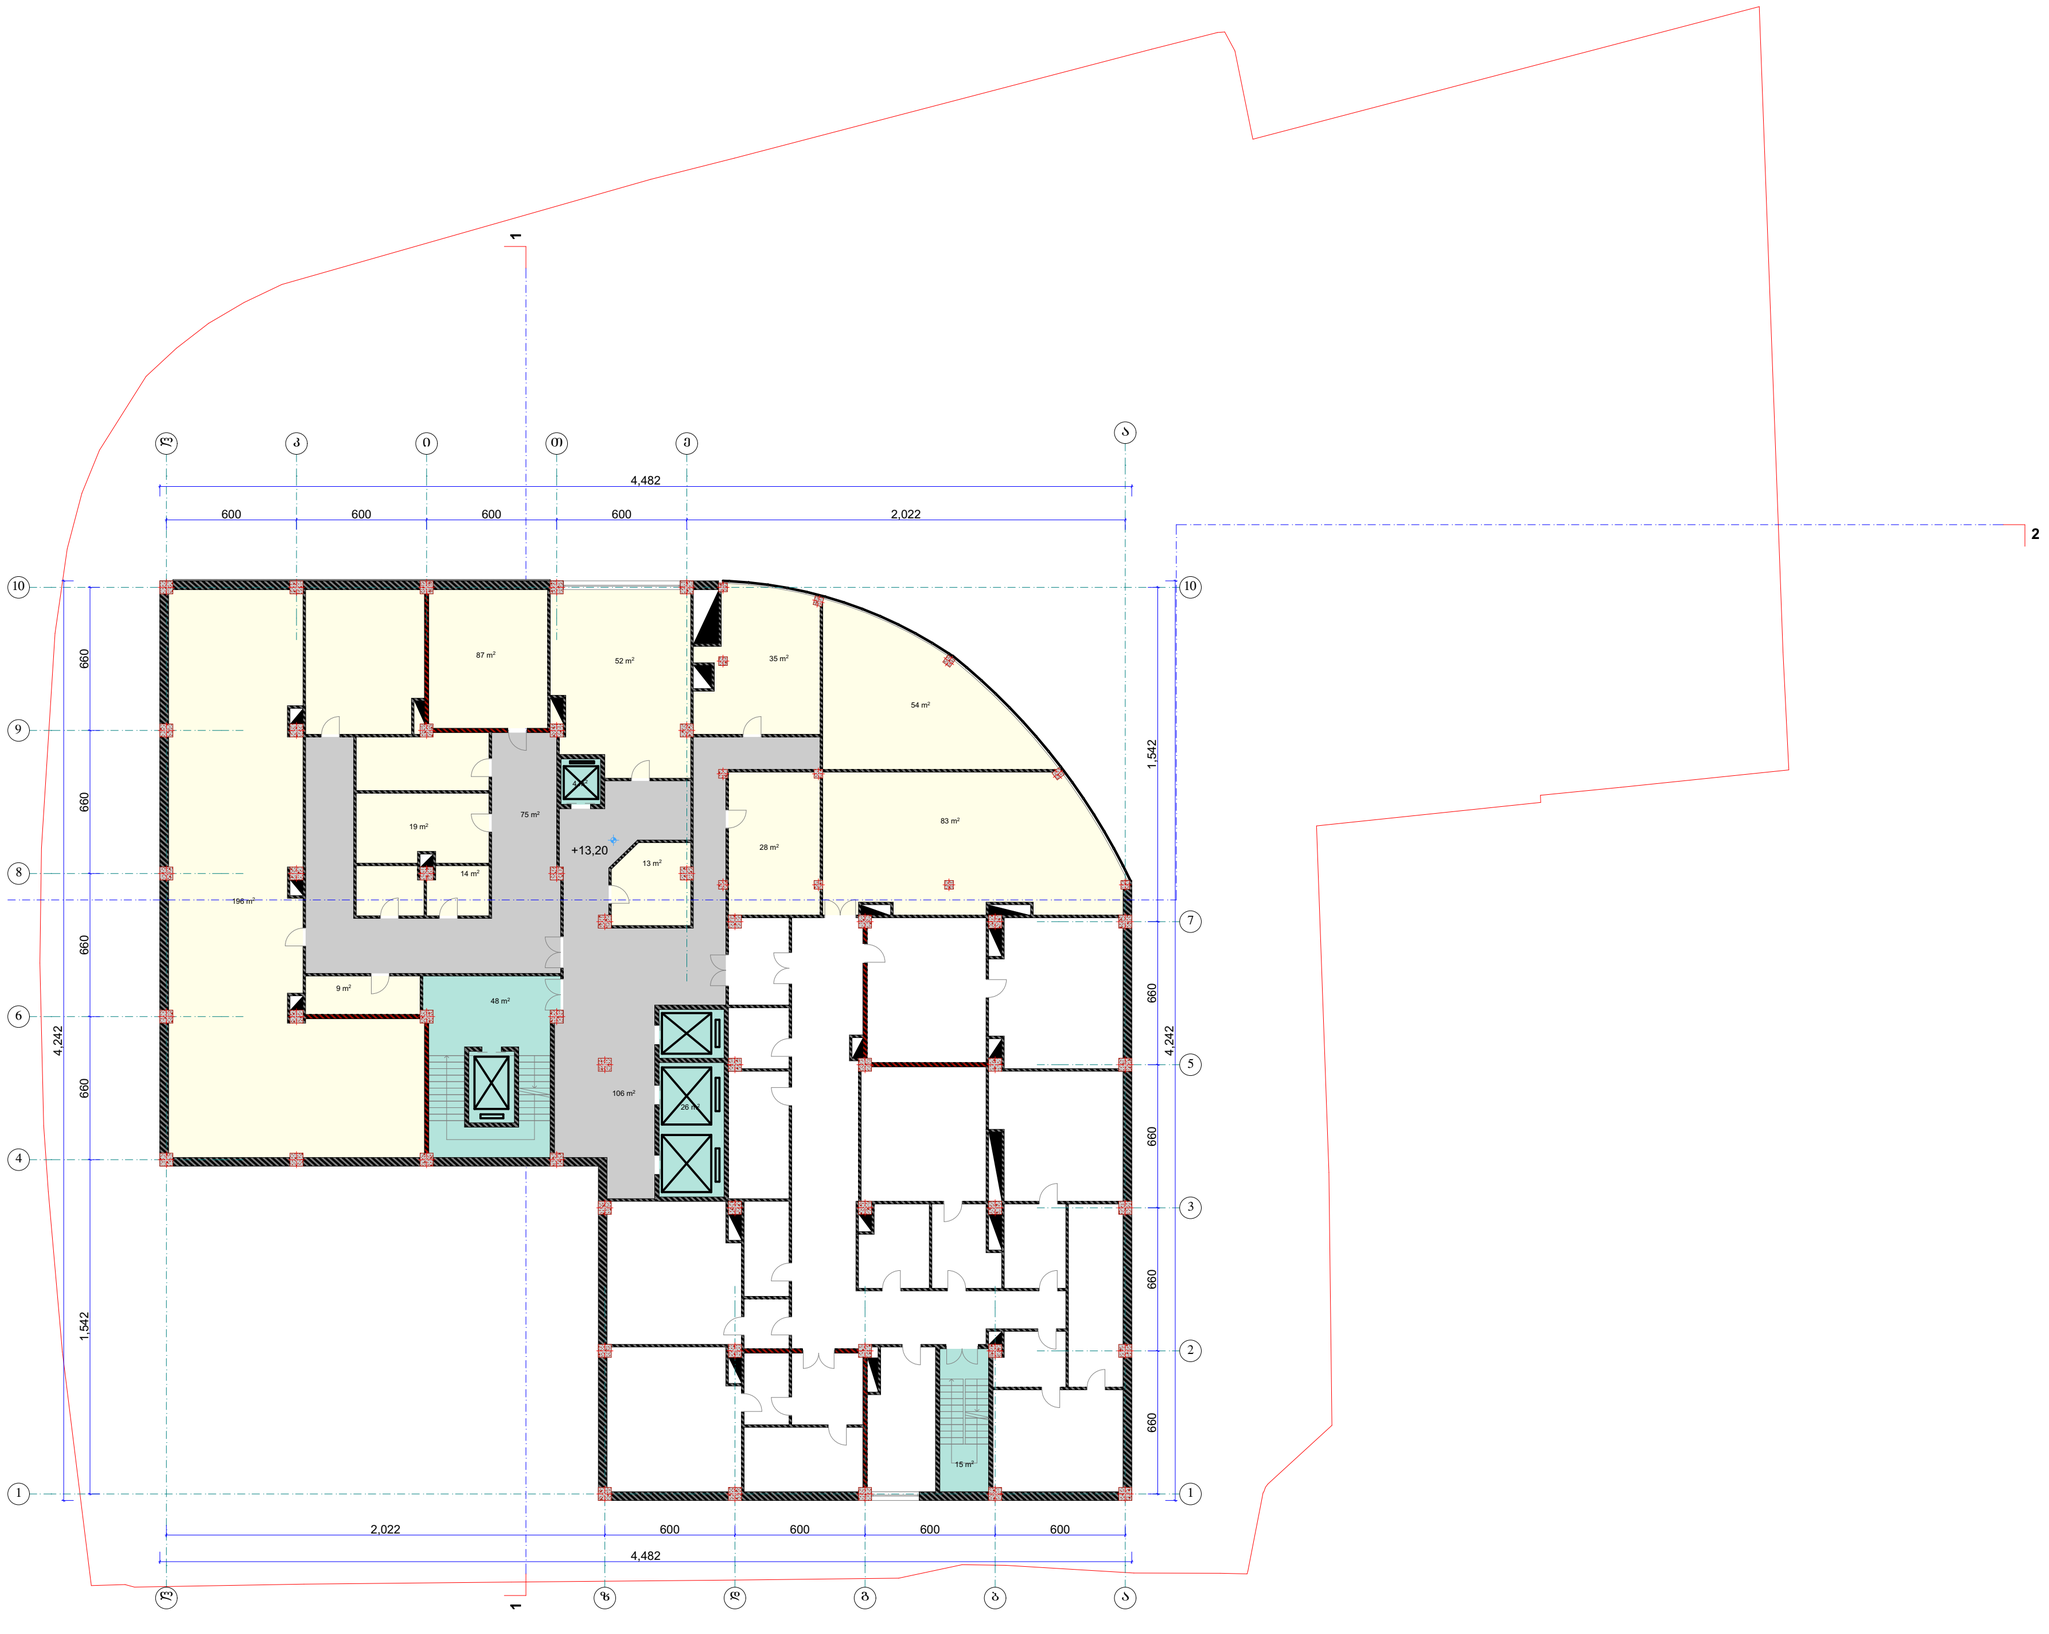

A 2

დაკვეთა №

ექსპლიკაცია

პირობითი აღნიშვნები

ღერძის ხაზი
წითელი ხაზი
ზომის ხაზი
კედელი

შენიშვნები

±0.00=445.90

დამკვეთი

თბილისის I საავადმყოფო საუნივერსიტეტო კლინიკა-ნეიროქირურგიული ცენტრი

მისამართი

წინანდლის ქ. №9

პროექტის სახელწოდება

თბილისის I საავადმყოფო საუნივერსიტეტო კლინიკა-ნეიროქირურგიული ცენტრის პროექტი

თანამდებობა	გვარი	ხელმოწერა
დირექტორი	გ. ინგოროყვა	
მთ. არქიტექტ.	ლ. ნარიმანიძე	
პრ. ავტორი	ლ. ნარიმანიძე	
შეასრულა	ლ. ნარიმანიძე	
შეამოწმა	ლ. ჯანჩოელი	

მისამართი

თბილისი, წინანდლის ქ № 9.
ტელ: (995) 77 30 00
9 tsinandali st., Tbilisi, Georgia
Tel: (995) 77 30 00

ბაზისკა	ნახაზის სახელწოდება
თარიღი 25.07.2022	

პროექტი	ფურცელი	ფურცლები
შუშა პროექტი	ა -	

VI სართულის გეგმა ნიშ-ზე +16.50

1:200

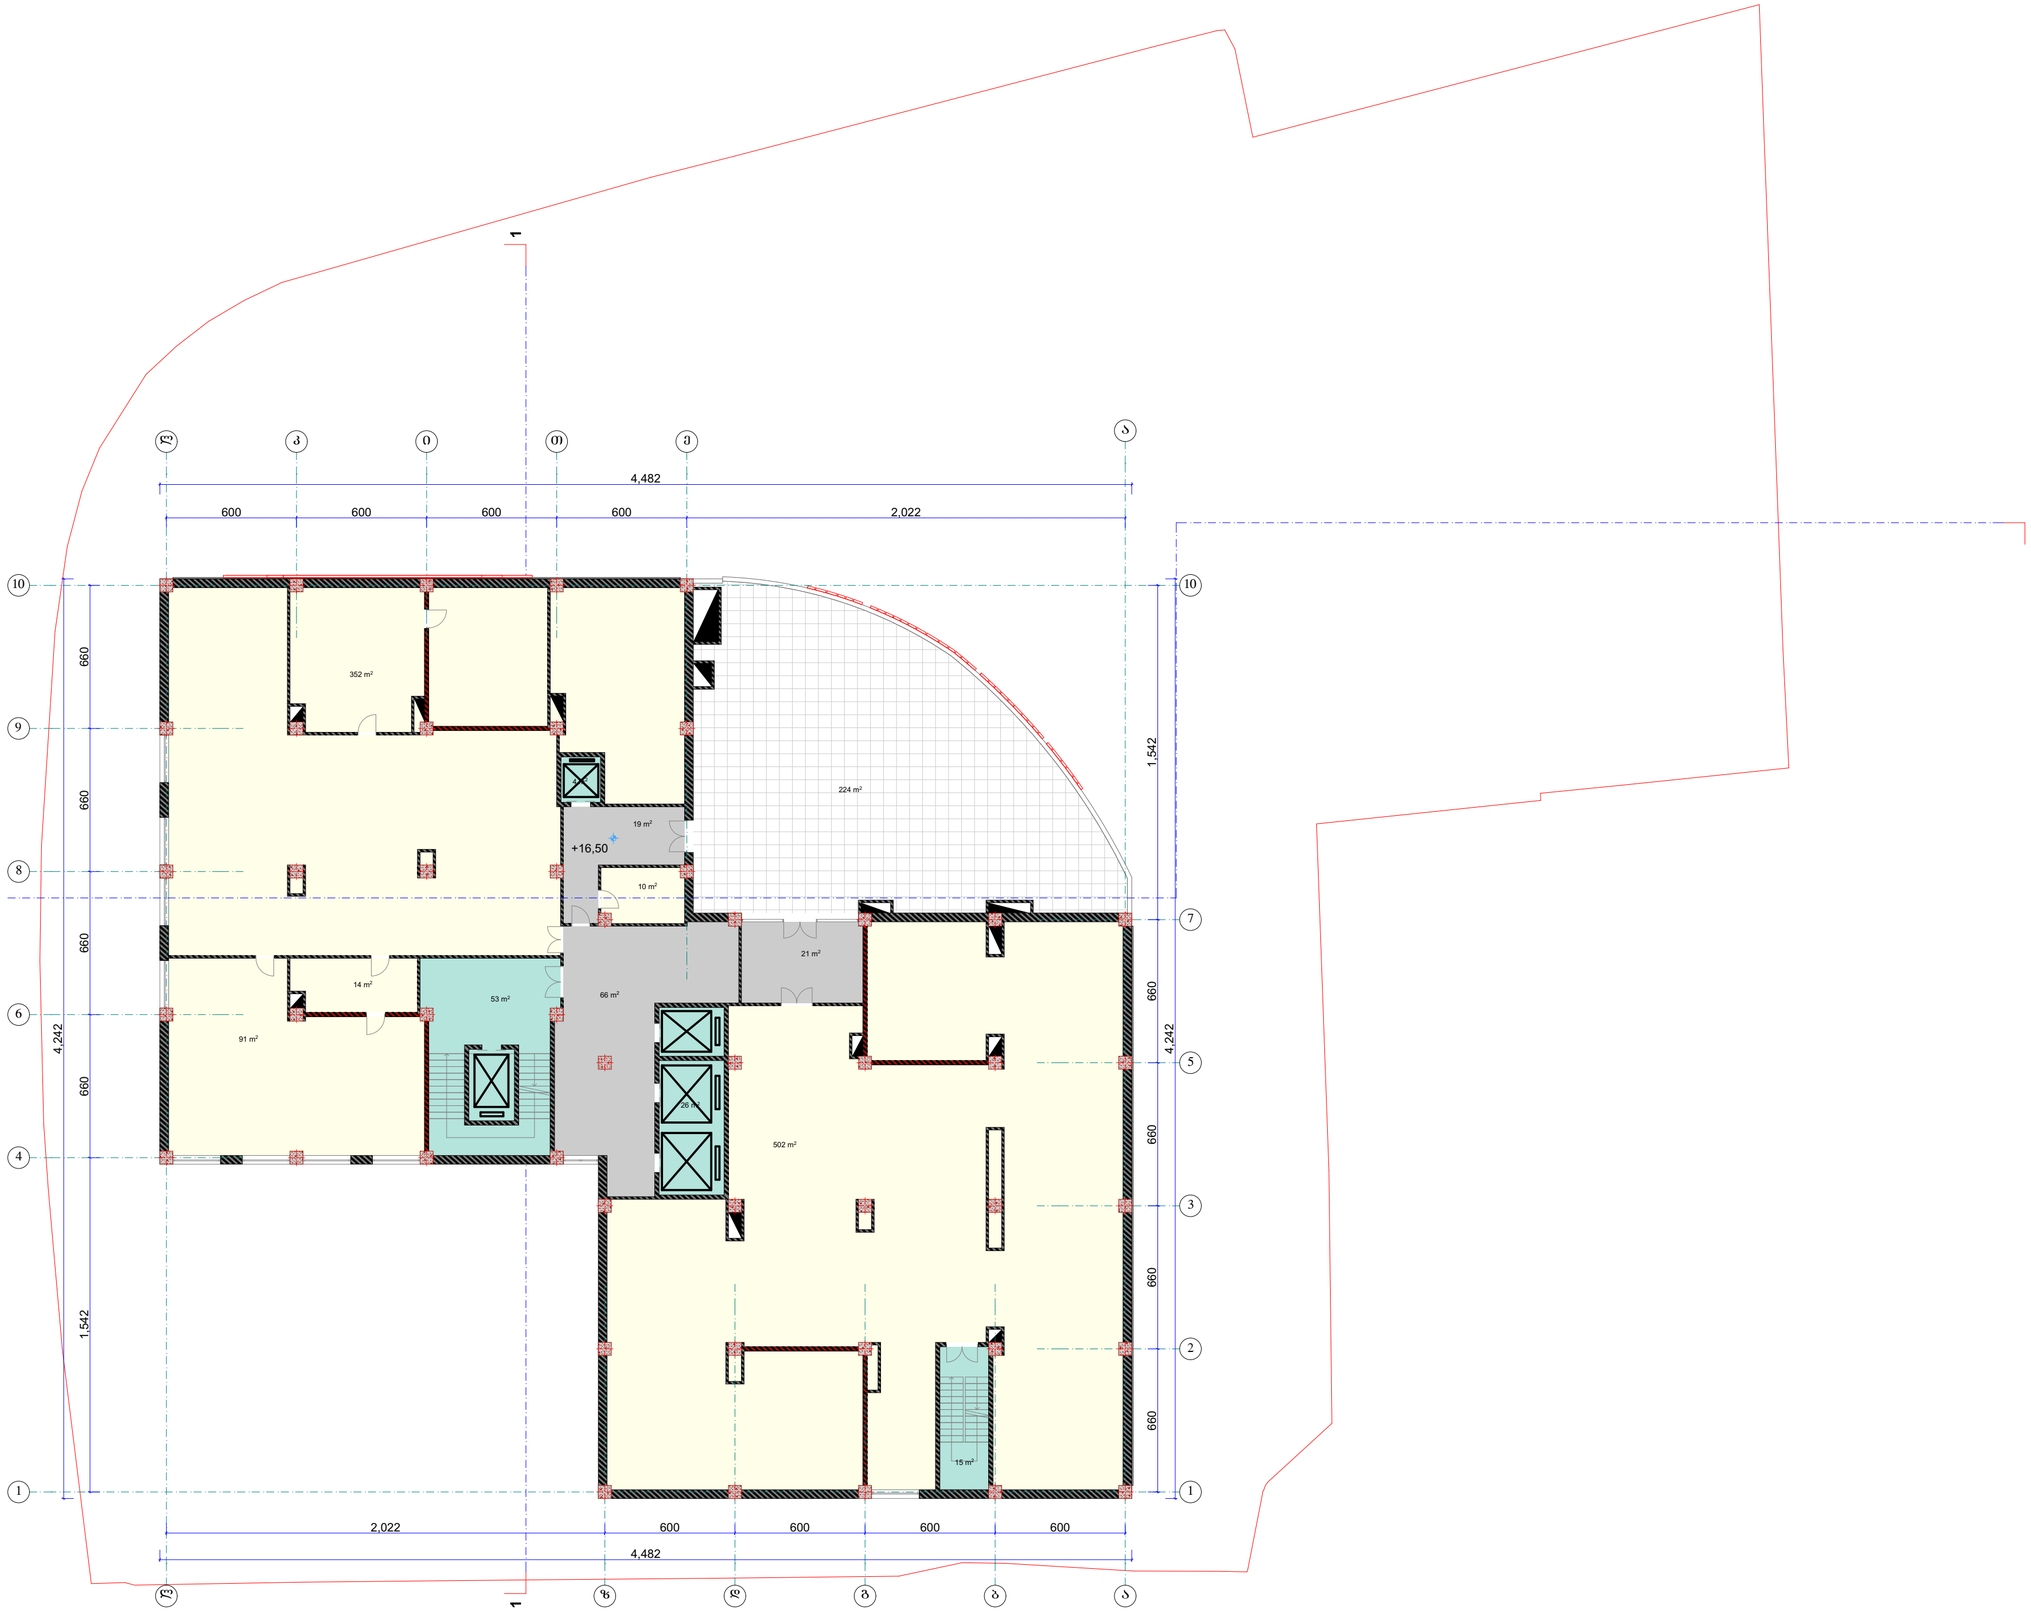

A 2

დაკვეთა №

ექსპლიკაცია

პირობითი აღნიშვნები

ღერძის ხაზი

წითელი ხაზი

ზომის ხაზი

კედელი

შენიშვნები

±0.00=445.90

დამკვეთი

თბილისის I საავადმყოფო საუნივერსიტეტო კლინიკა-ნეიროქირურგიული ცენტრი

მისამართი

წინანდლის ქ. №9

პროექტის სახელწოდება

თბილისის I საავადმყოფო საუნივერსიტეტო კლინიკა-ნეიროქირურგიული ცენტრის პროექტი

თანამდებობა	გვარი	ხელმოწერა
დირექტორი	გ. ინგოროყვა	
მთ. არქიტექტ.	ლ. ნარიმანიძე	
პრ. ავტორი	ლ. ნარიმანიძე	
შეასრულა	ლ. ნარიმანიძე	
შეამოწმა	ლ. ჯანხოთელი	

მისამართი

თბილისი, წინანდლის ქ № 9.
ტელ: (995) 77 30 00
9 tsinandali st., Tbilisi, Georgia
Tel: (995) 77 30 00

მასშტაბი

ნახაზის სახელწოდება

თარიღი

25.07.2022

პროექტი	ფურცელი	ფურცლები
შეშა პროექტი	ა -	


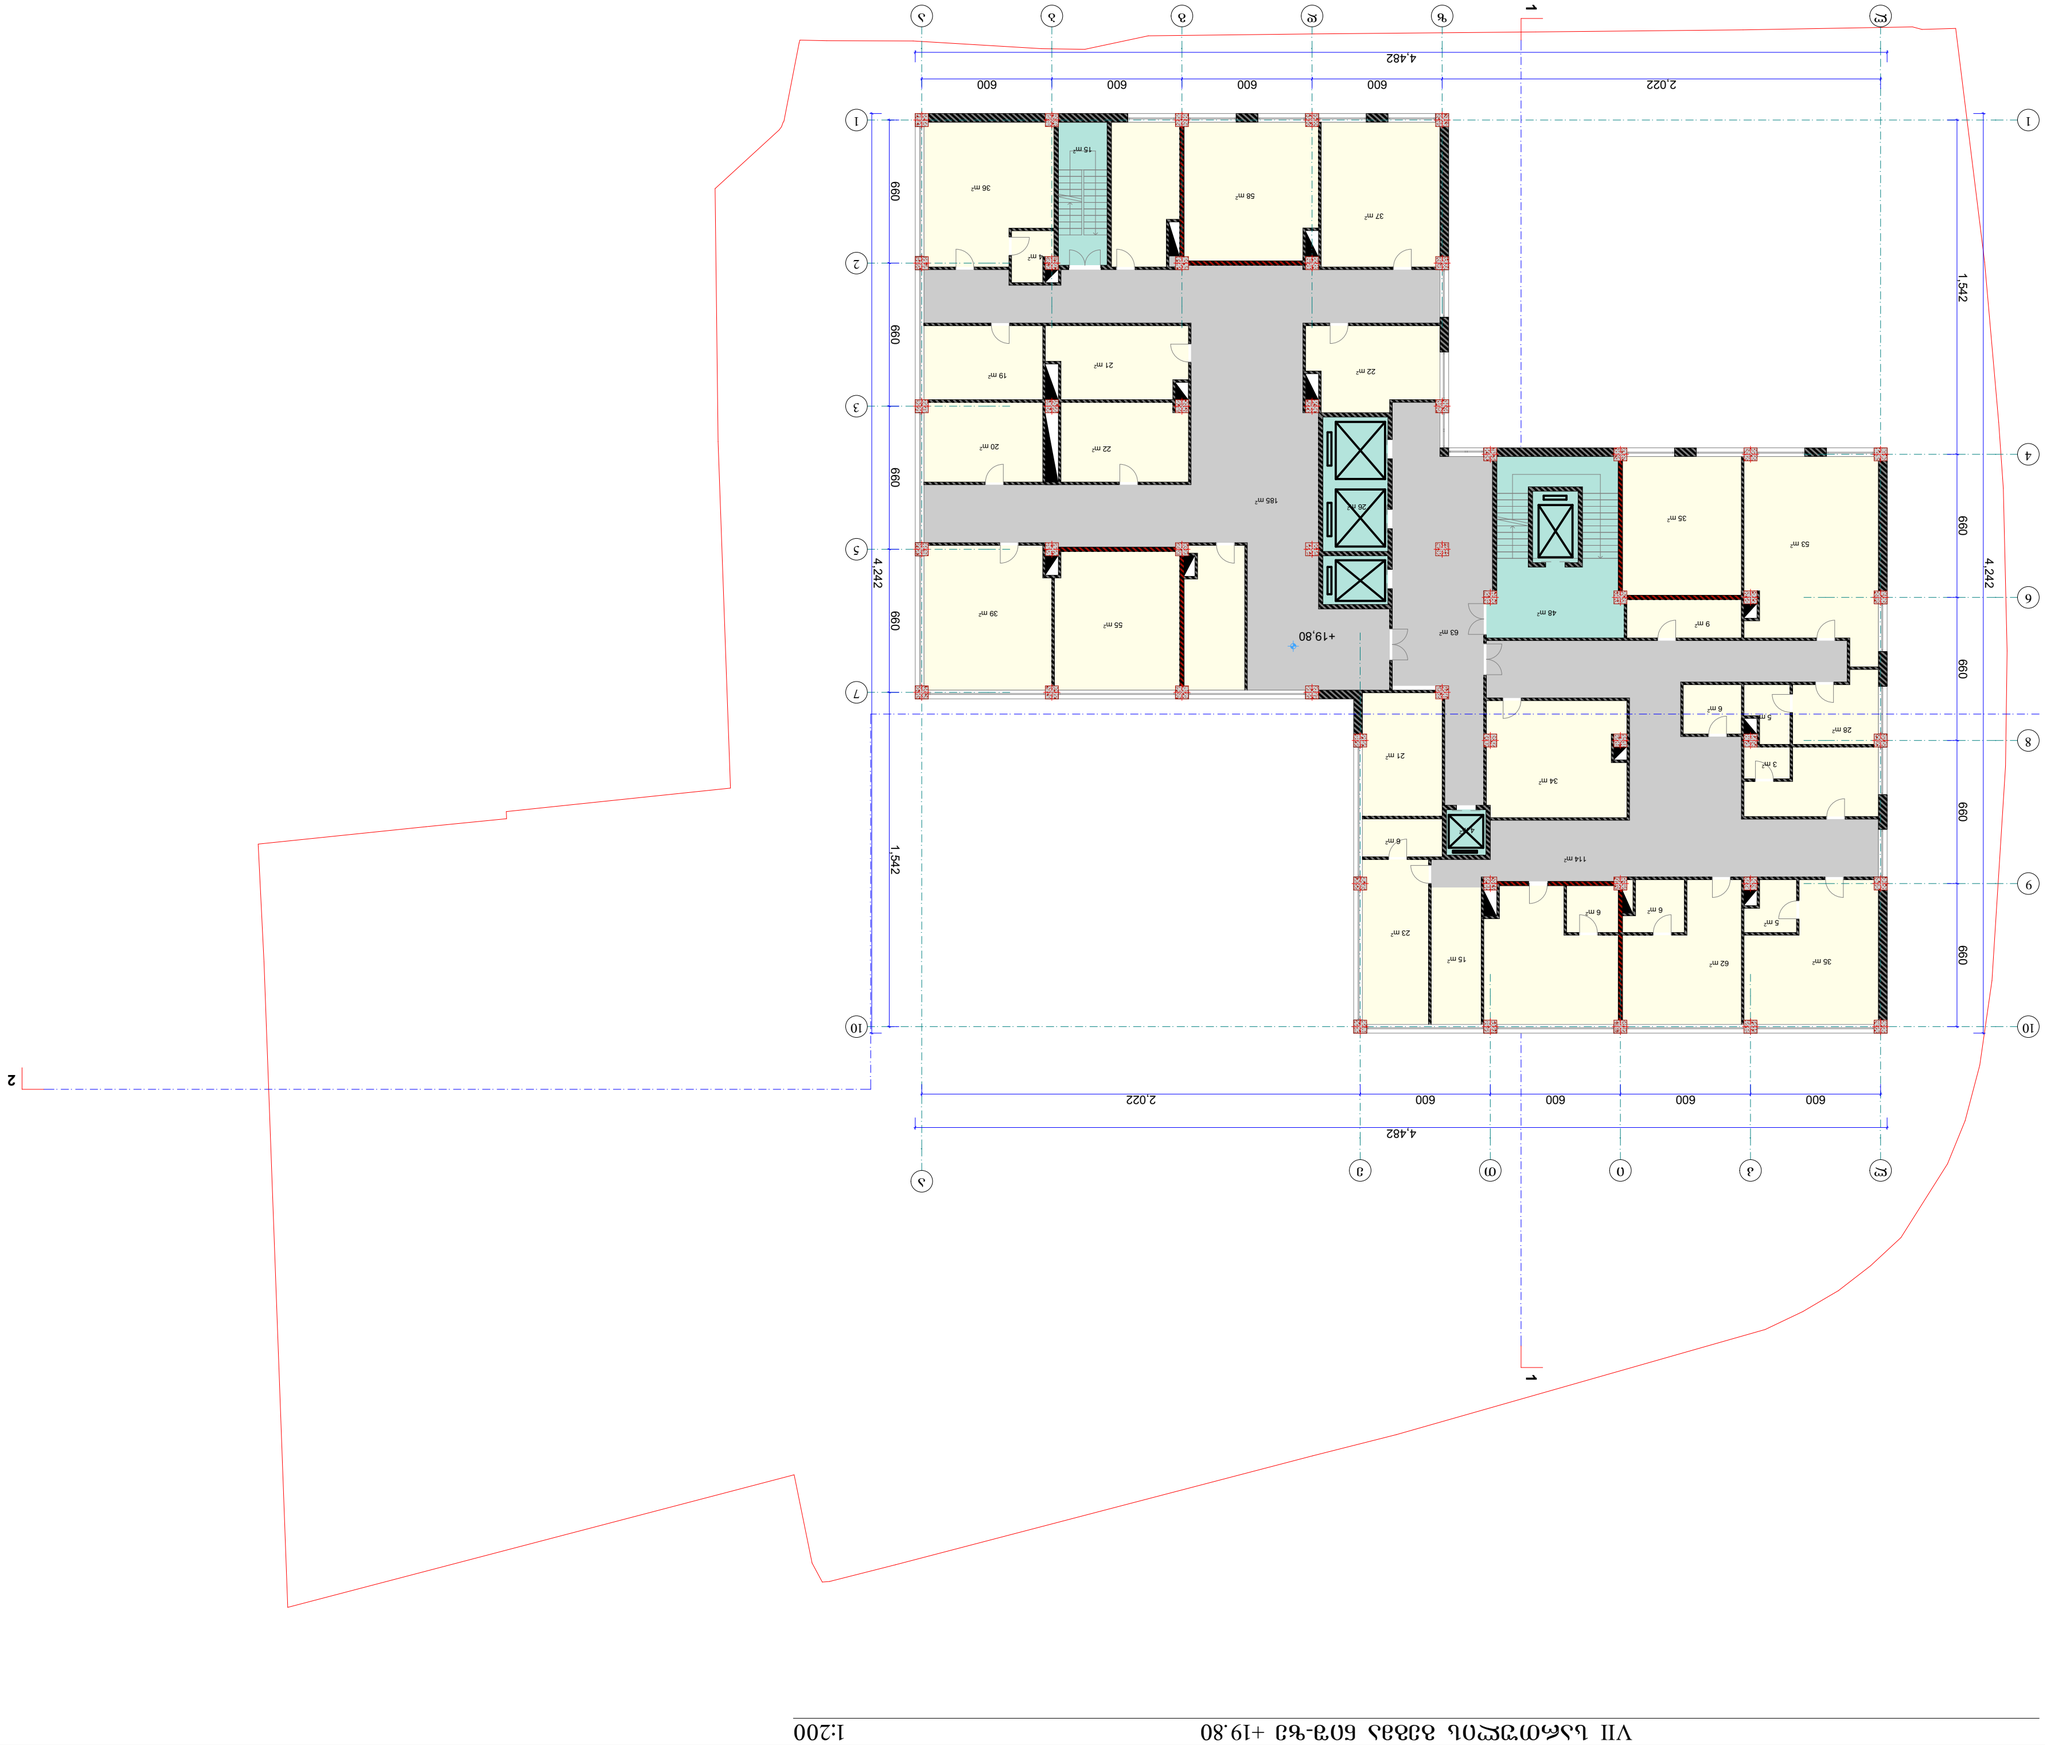



VII სართულის გეგმა ნიშ-ზე +23.10

1:200

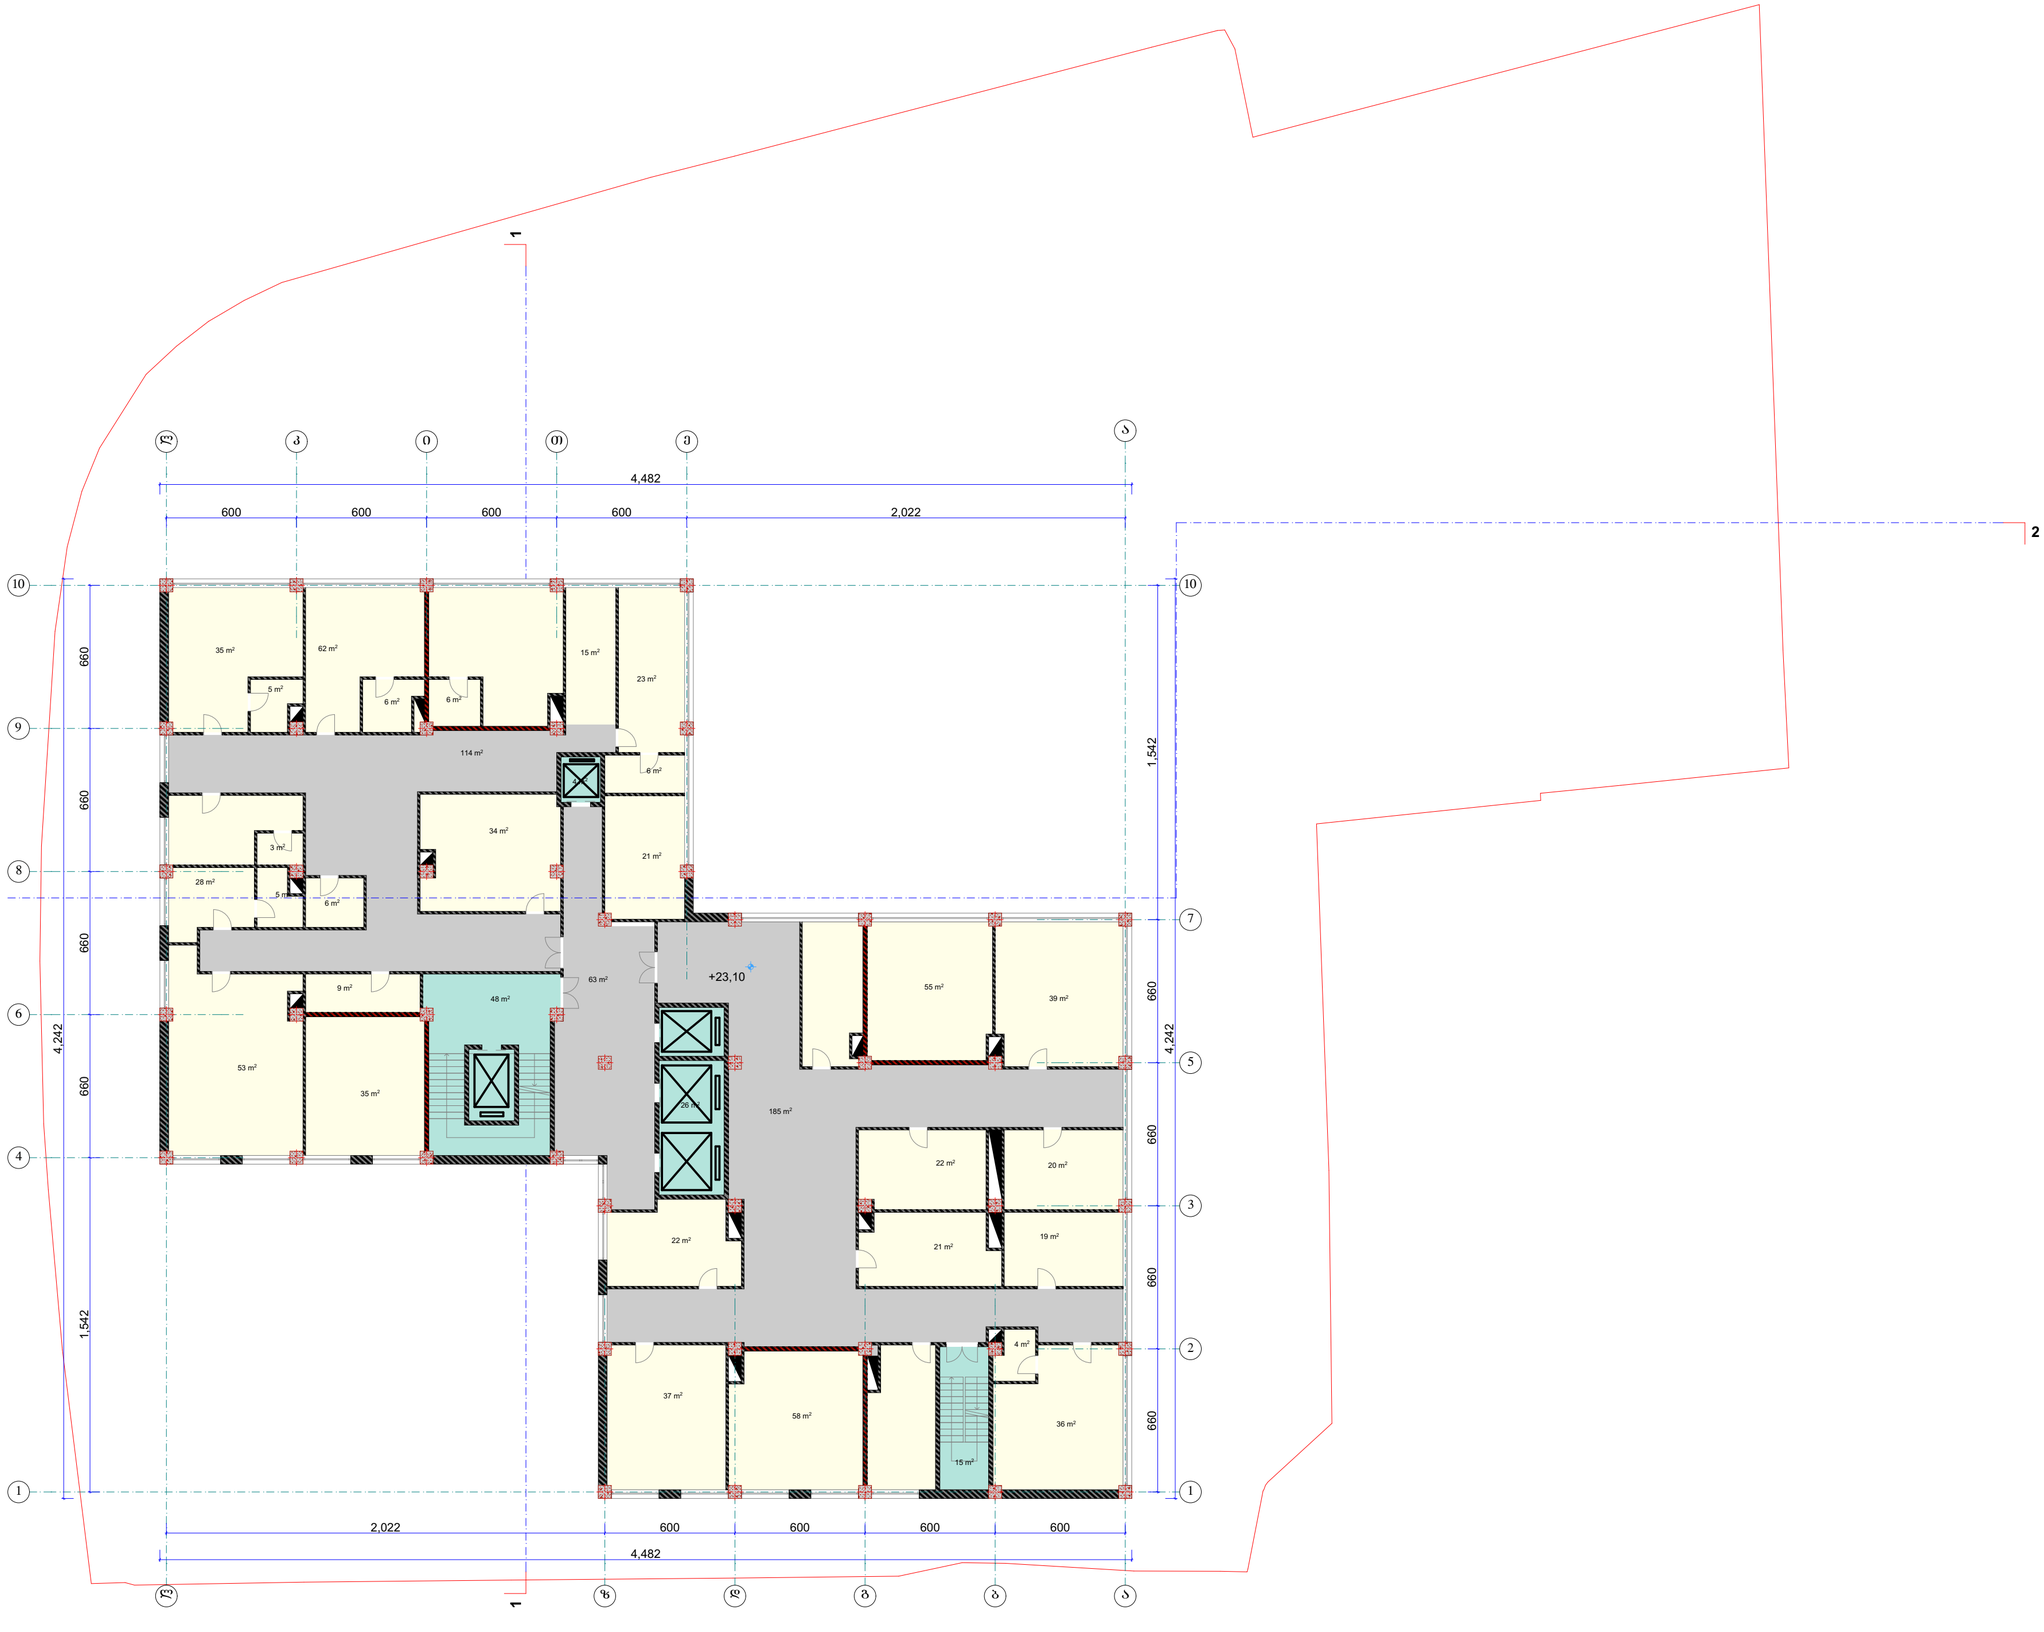

A 2

დაკვეთა №

ექსპლიკაცია

პირობითი აღნიშვნები

	ღერძის ხაზი
	წითელი ხაზი
	ზომის ხაზი
	კედელი

შენიშვნები

±0.00=445.90

დამკვეთი

თბილისის I საავადმყოფო საუნივერსიტეტო კლინიკა-ნეიროქირურგიული ცენტრი

მისამართი

წინანდლის ქ. №9

პროექტის სახელწოდება

თბილისის I საავადმყოფო საუნივერსიტეტო კლინიკა-ნეიროქირურგიული ცენტრის პროექტი

თანამდებობა	გვარი	ხელმოწერა
დირექტორი	გ. ინგოროყვა	
მთ. არქიტექტ.	ლ. ნარმანიძე	
პრ. ავტორი	ლ. ნარმანიძე	
შეასრულა	ლ. ნარმანიძე	
შეამოწმა	ლ. ჯანჩოელი	

მისამართი

თბილისი, წინანდლის ქ № 9.
ტელ: (995) 77 30 00
9 tsinandali st., Tbilisi, Georgia
Tel: (995) 77 30 00

მასშტაბი

ნახაზის სახელწოდება

თარიღი

25.07.2022

პროექტი	ფურცელი	ფურცლები
მუშა პროექტი	ა -	

IX სართულის გეგმა ნიშ-ზე +26.40 — 1:200

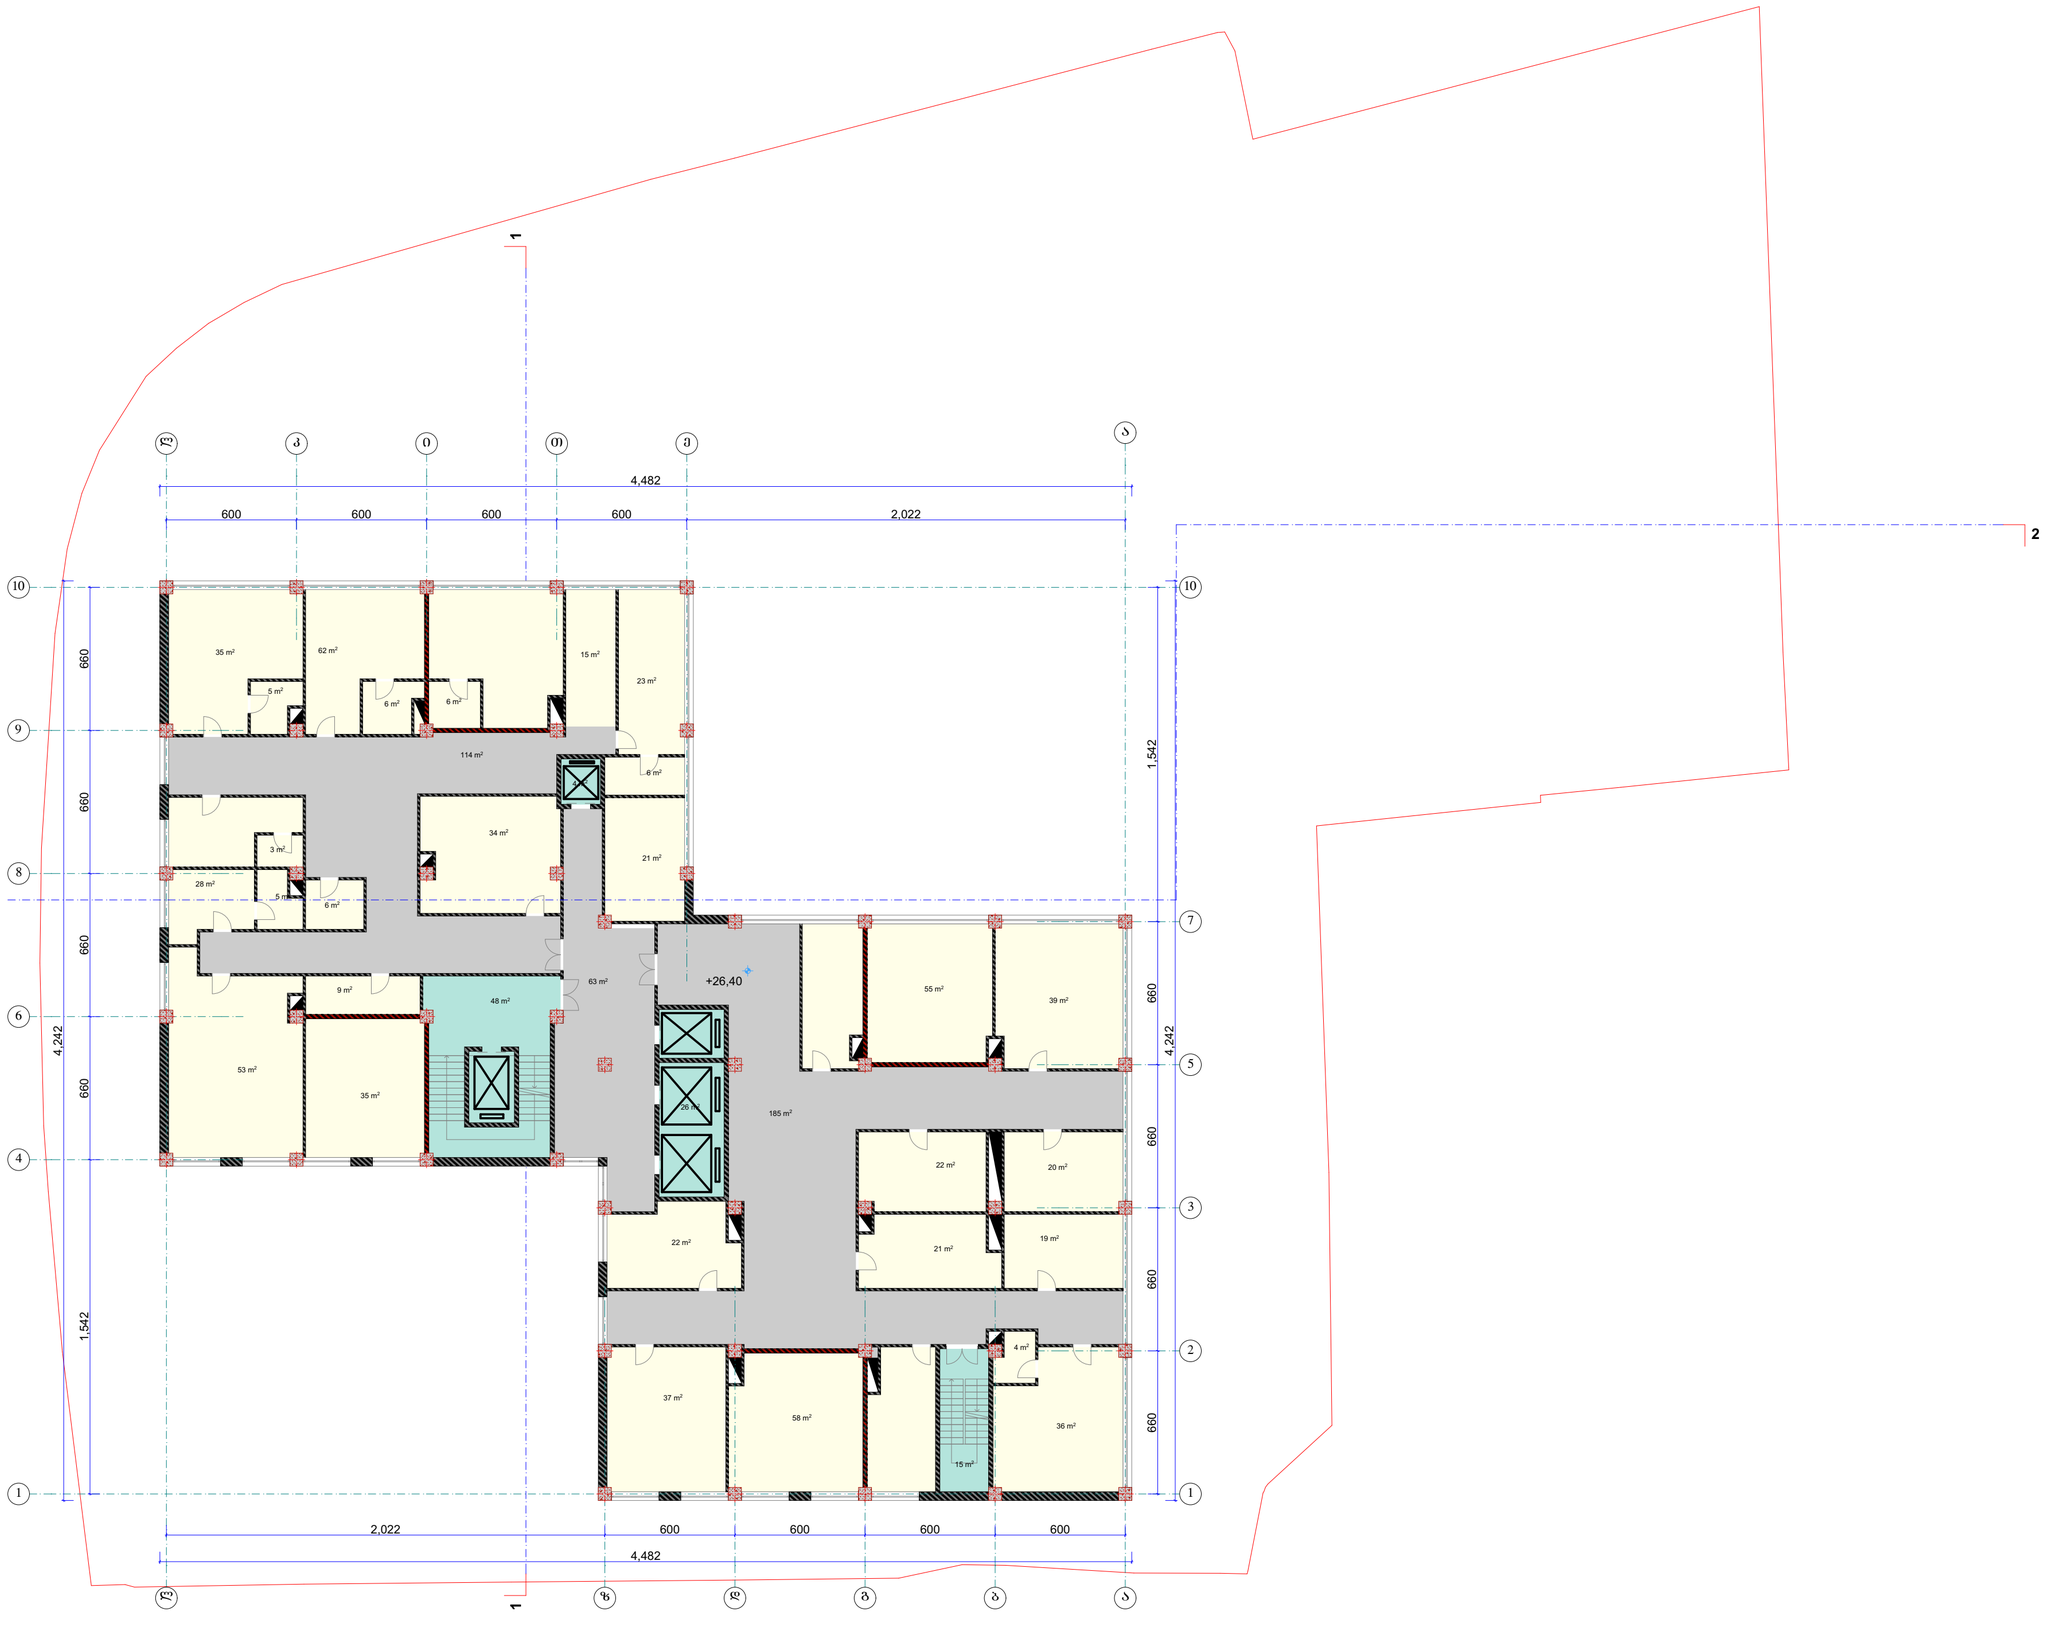

A 2

დაკვეთა №

ექსპლიკაცია

პირობითი აღნიშვნები

	ღერძის ხაზი
	წითელი ხაზი
	ზომის ხაზი
	კედელი

შენიშვნები

±0.00=445.90

დამკვეთი

თბილისის I საავადმყოფო საუნივერსიტეტო კლინიკა-ნეიროქირურგიული ცენტრი

მისამართი

წინანდლის ქ. №9

პროექტის სახელწოდება

თბილისის I საავადმყოფო საუნივერსიტეტო კლინიკა-ნეიროქირურგიული ცენტრის პროექტი

თანამდებობა	გვარი	ხელმოწერა
დირექტორი	გ. ინგოროყვა	
მთ. არქიტექტ.	ლ. ნარმანიძე	
პრ. ავტორი	ლ. ნარმანიძე	
შეასრულა	ლ. ნარმანიძე	
შეამოწმა	ლ. ჯანჩოელი	

მისამართი

თბილისი, წინანდლის ქ № 9.
ტელ: (995) 77 30 00
9 tsinandali st., Tbilisi, Georgia
Tel: (995) 77 30 00

მასშტაბი

ნახაზის სახელწოდება

თარიღი

25.07.2022

პროექტი	ფურცელი	ფურცლები
მუშა პროექტი	ა -	

X სართულის გეგმა ნიშ-ზე +29.70

1:200

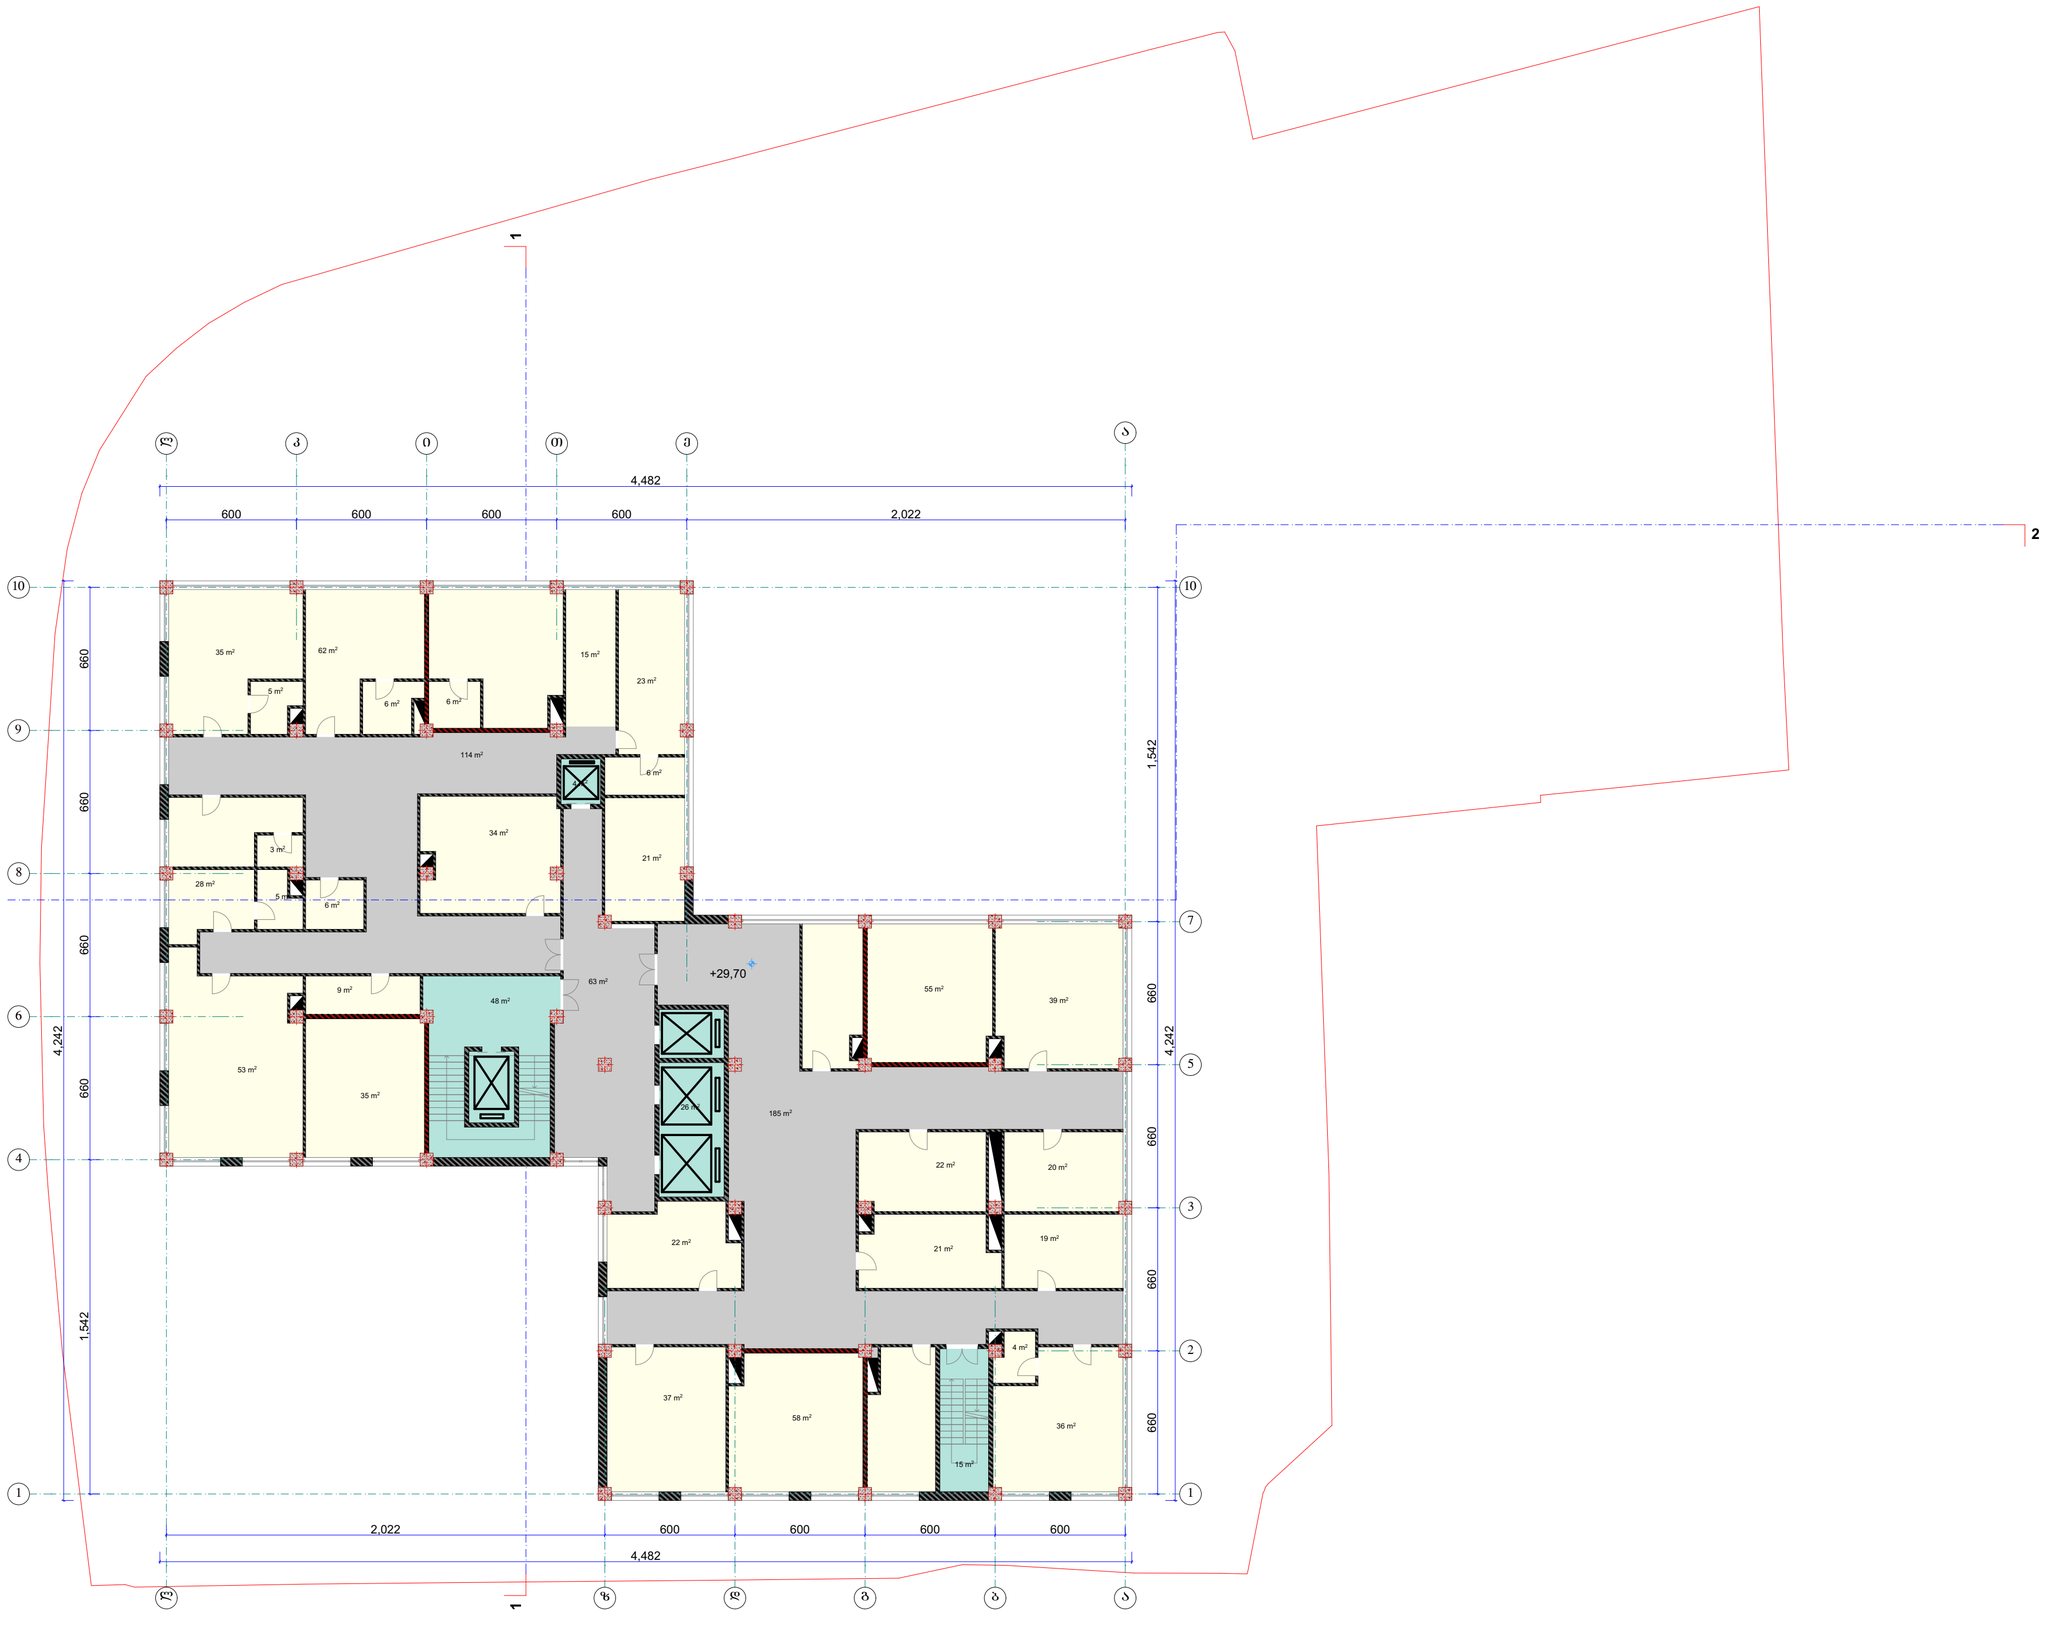

A 2

დაკვეთა №

ექსპლიკაცია

პირობითი აღნიშნები

	ღერძის ხაზი
	წითელი ხაზი
	ზომის ხაზი
	კედელი

შენიშვნები

±0.00=445.90

დამკვეთი

თბილისის I საავადმყოფო საუნივერსიტეტო კლინიკა-ნეიროქირურგიული ცენტრი

მისამართი

წინანდლის ქ. №9

პროექტის სახელწოდება

თბილისის I საავადმყოფო საუნივერსიტეტო კლინიკა-ნეიროქირურგიული ცენტრის პროექტი

თანამდებობა	გვარი	ხელმოწერა
დირექტორი	გ. ინგოროყვა	
მთ. არქიტექტ.	ლ. ნარმანიძე	
პრ. ავტორი	ლ. ნარმანიძე	
შეასრულა	ლ. ნარმანიძე	
შეამოწმა	ლ. ჯანჩოელი	

მისამართი

თბილისი, წინანდლის ქ № 9.
ტელ: (995) 77 30 00
9 tsinandali st., Tbilisi, Georgia
Tel: (995) 77 30 00

მასშტაბი

ნახაზის სახელწოდება

თარიღი

25.07.2022

პროექტი	ფურცელი	ფურცლები
მუშა პროექტი	ა -	

XI ᲡᲐᲠᲗᲣᲚᲘᲡ ᲒᲔᲒᲛᲐ ᲜᲘᲨ-ᲖᲔ +33.00 1:200

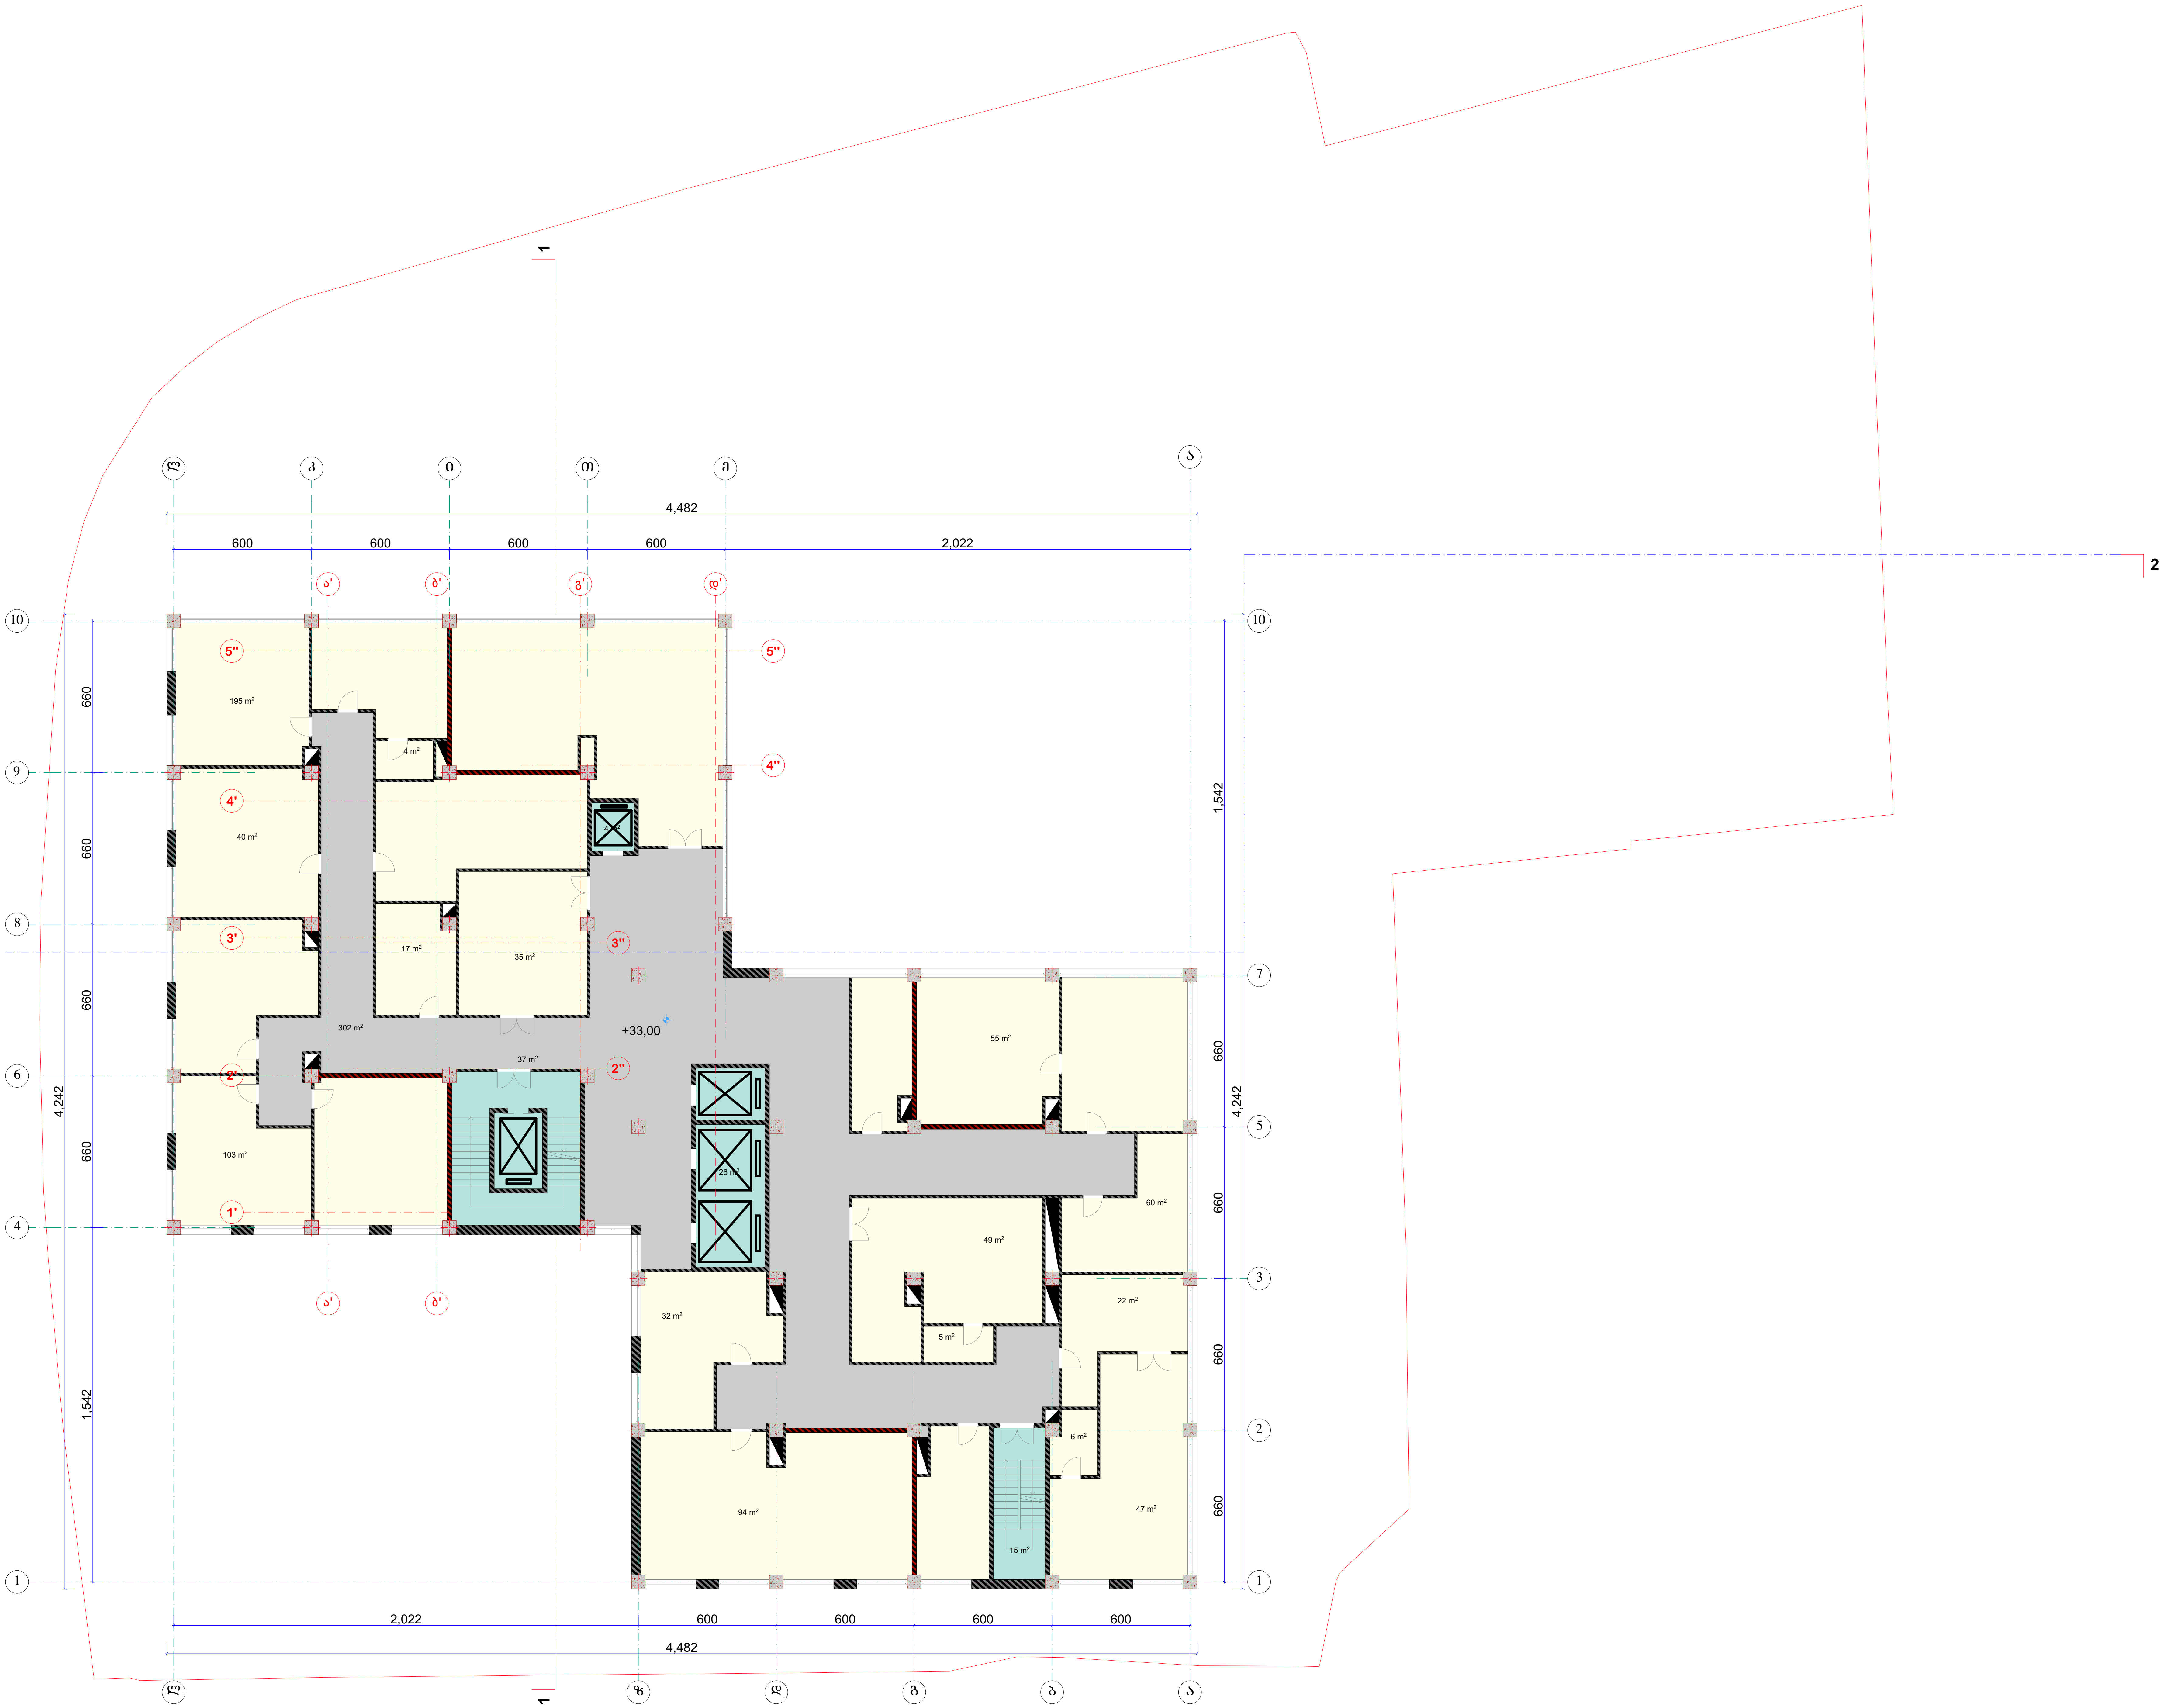

A 2	დაკვეთა №

ექსპლიკაცია

პირობითი აღნიშვნები

ღერძის ხაზი
წითელი ხაზი
ზომის ხაზი
კედლი

შენიშვნები

±0.00=445.90

დამკვეთი
თბილისის I საავადმყოფო საუნივერსიტეტო კლინიკა-ნეიროქირურგიული ცენტრი

მისამართი
წინანდლის ქ. №9

პროექტის სახელწოდება
თბილისის I საავადმყოფო საუნივერსიტეტო კლინიკა-ნეიროქირურგიული ცენტრის პროექტი

თანამდებობა	გვარი	ხელმოწერა
დირექტორი	გ. ინგოროყვა	გ.ინგოროყვა
მთ. არქიტექტ.	ლ. ნარიმანიძე	
პრ. ავტორი	ლ. ნარიმანიძე	
შეასრულა	ლ. ნარიმანიძე	
შეამოწმა	ლ. ჯანხოთელი	

მისამართი
თბილისი, წინანდლის ქ № 9.
ტელ: (995) 77 30 00
9 tsinandali st., Tbilisi, Georgia
Tel: (995) 77 30 00

მასშტაბი

ნახაზის სახელწოდება

თარიღი
25.07.2022

პროექტი	ფურცელი	ფურცლები
მუშა პროექტი	ა -	

ტერასის გეგმა ნიშ-ზე +36.30

1:200

დაშენება	
დასახელება	ფართობი
wc	16,1
აუდიტორია	196,4
კიბის უჯრედი	16,6
ტამბური	6,6
ჰოლი-კორიდორი	65,5
საერთო ჯამი	301,2 m²

_კ2 კოეფიციენტის ფართობი
319,3 m²

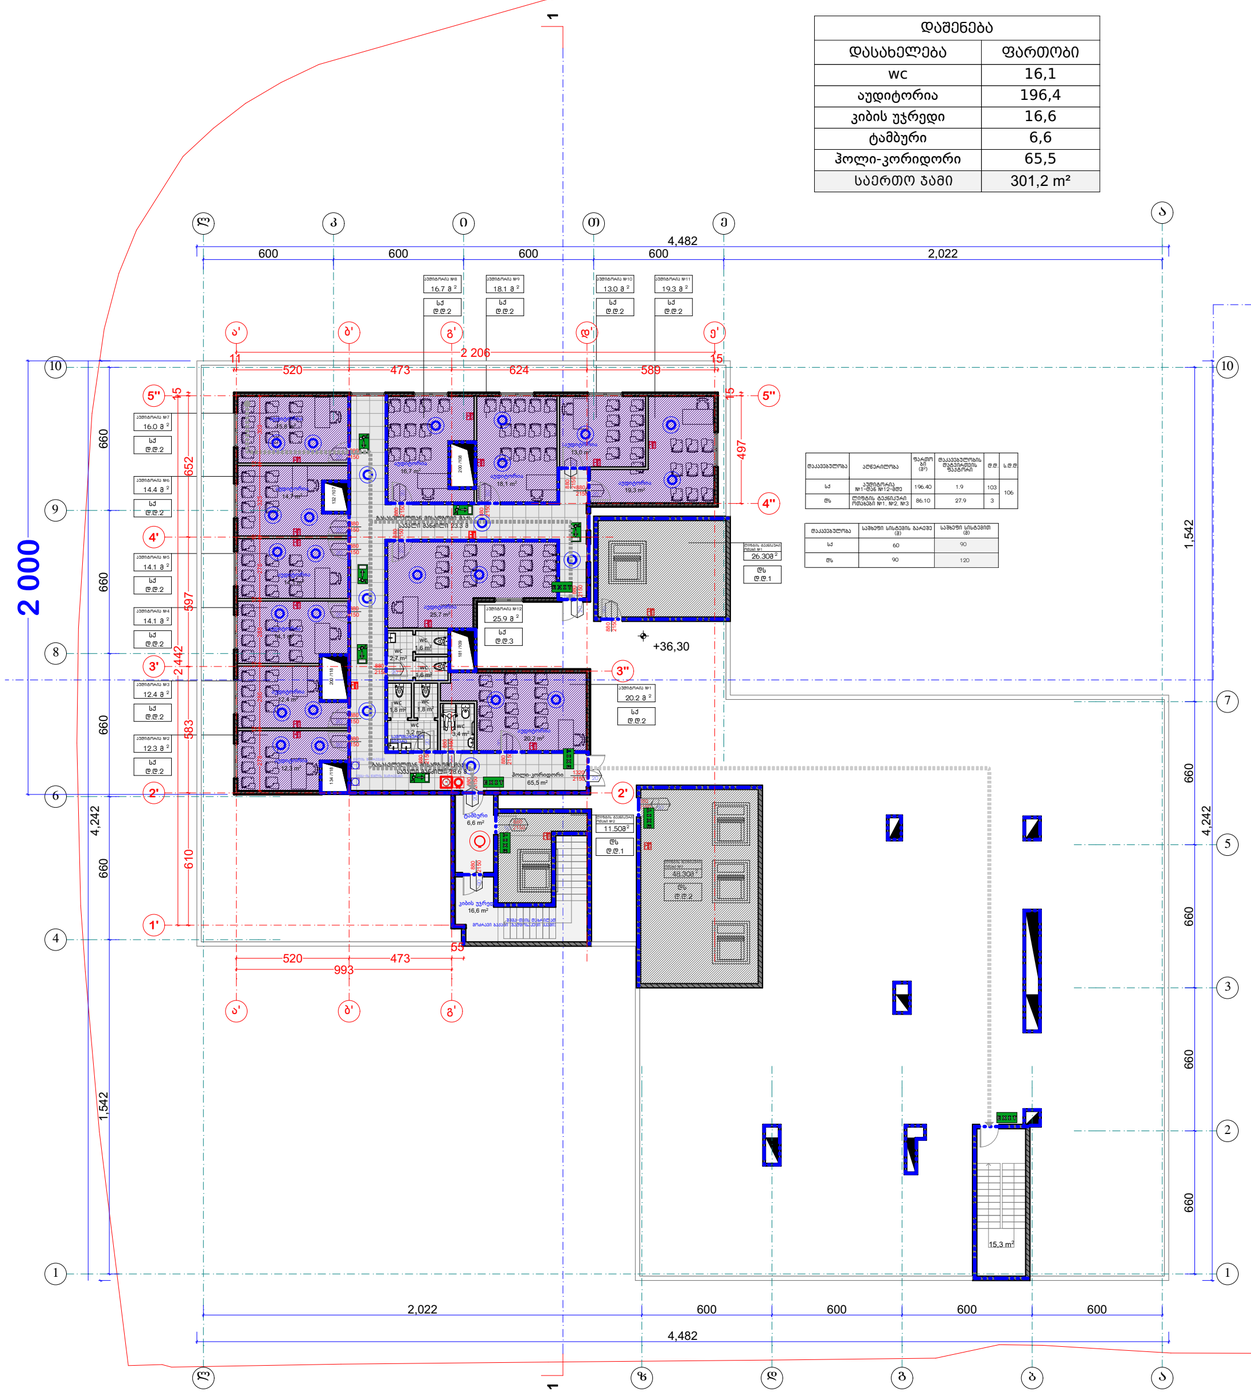

მასალები	ელემენტი	ზედაპირის ფართობი (მ²)	მასალების მოცულობის ზუსტი რაოდენობა	ც.მ	ს.მ.ც
სქ	ელემენტის №1-ის №12-ის	196.40	1.9	103	106
მრ	ელემენტის ნაკლებობის ჩამატების №1, №2, №3	86.10	27.9	3	

მასალები	საბეტონე ნარევის მოცულობა (მ)	საბეტონე ნარევი (მ)
სქ	60	90
მრ	90	120

A 2	
დაკვეთა №:	
ექსპლიკაცია	

პირობითი აღნიშვნები

	ღერძის ხაზი
	წითელი ხაზი
	ზომის ხაზი
	კედელი

შენიშვნები

±0.00=445.90

დამკვეთი
თბილისის I საავადმყოფო საუნივერსიტეტო კლინიკა-ნეიროქირურგიული ცენტრი

მისამართი
წინანდლის ქ. №9

პროექტის სახელწოდება
თბილისის I საავადმყოფო საუნივერსიტეტო კლინიკა-ნეიროქირურგიული ცენტრის პროექტი

თანამდებობა	გვარი	ხელმოწერა
დირექტორი	გ. ინგოროყვა	
მთ. არქიტექტ.	ლ. ნარიმანიძე	
პრ. ავტორი	ლ. ნარიმანიძე	
შეასრულა	ლ. ნარიმანიძე	
შეამოწმა	ლ. ჯანჩთოელი	

მისამართი
თბილისი, წინანდლის ქ № 9.
ტელ: (995) 77 30 00
9 tsinandali st., Tbilisi, Georgia
Tel: (995) 77 30 00

მასშტაბი	ნახაზის სახელწოდება
თარიღი 25.07.2022	

პროექტი	ფურცელი	ფურცლები
მუშა პროექტი	ა -	

სახშრავის გეგმა

1:200

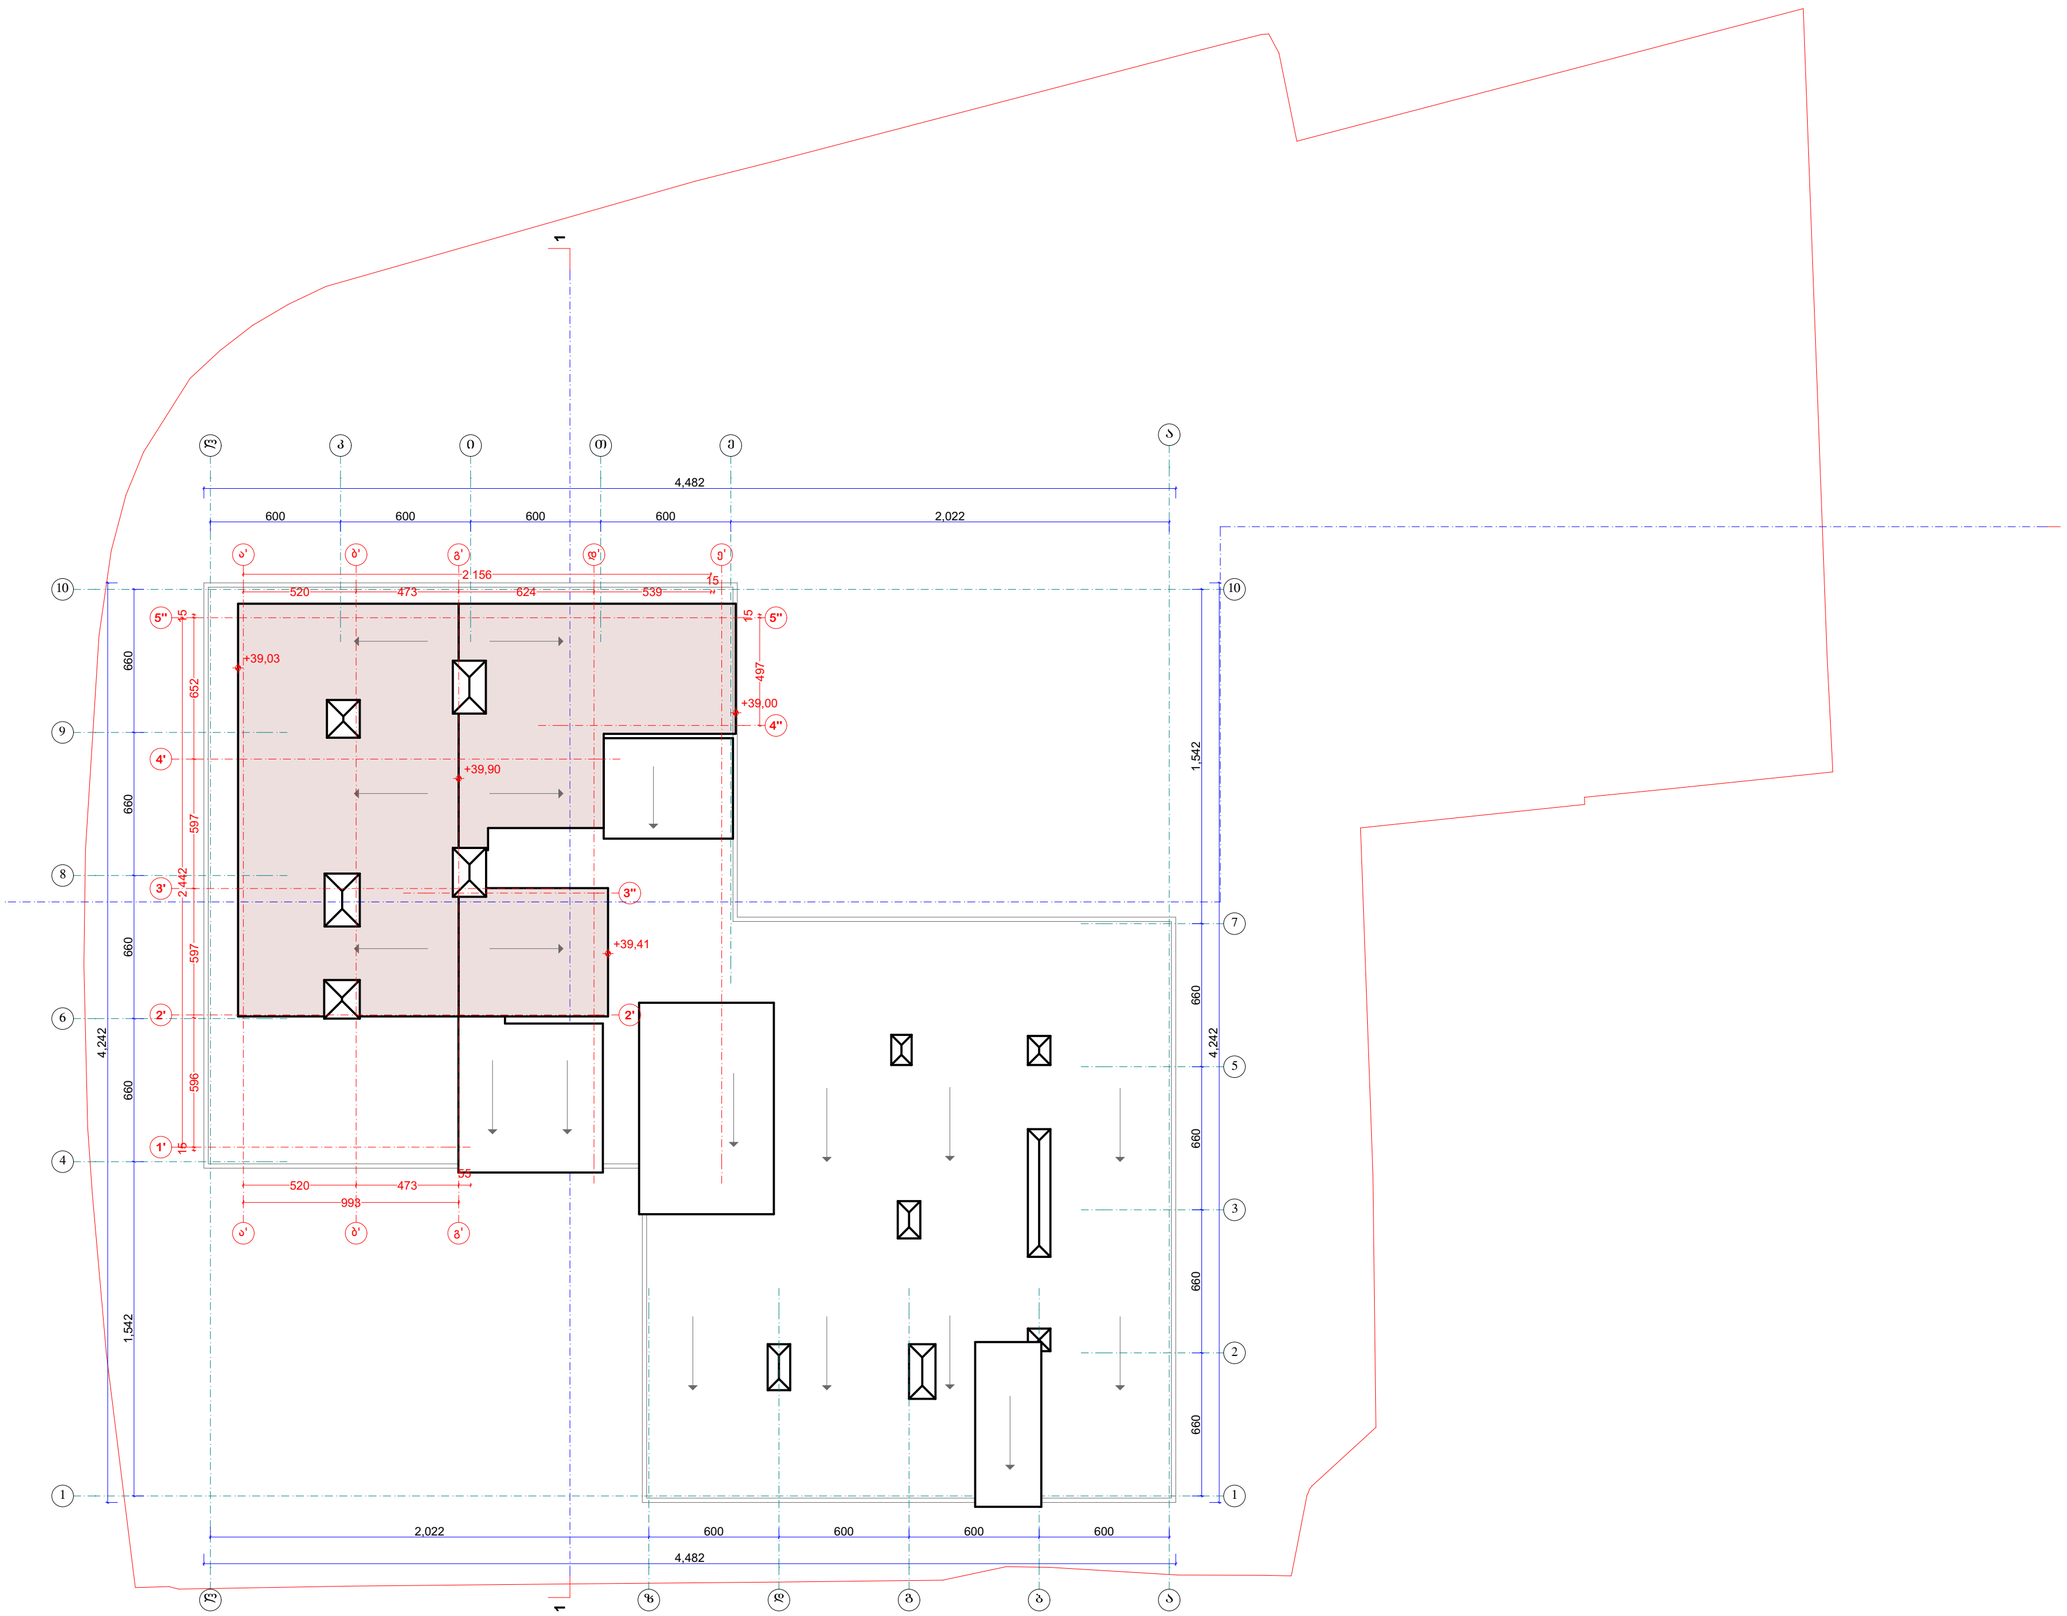

A 2

დაკვეთა №

ექსპლიკაცია

პირობითი აღნიშვნები

- ღერძის ხაზი
- წითელი ხაზი
- ზომის ხაზი
- კედელი

შენიშვნები

±0.00=445.90

დამკვეთი

თბილისის I საავადმყოფო საუნივერსიტეტო კლინიკა-ნეიროქირურგიული ცენტრი

მისამართი

წინანდლის ქ. №9

პროექტის სახელწოდება

თბილისის I საავადმყოფო საუნივერსიტეტო კლინიკა-ნეიროქირურგიული ცენტრის პროექტი

თანამდებობა	გვარი	ხელმოწერა
დირექტორი	გ. ინგოროყვა	
მთ. არქიტექტ.	ლ. ნარმანიძე	
პრ. ავტორი	ლ. ნარმანიძე	
შეასრულა	ლ. ნარმანიძე	
შეამოწმა	ლ. ჯანჯთელი	

მისამართი

თბილისი, წინანდლის ქ № 9.
ტელ: (995) 77 30 00
9 tsinandali st., Tbilisi, Georgia
Tel: (995) 77 30 00

ბაზისტა	ნახაზის სახელწოდება
თარიღი 25.07.2022	

პროექტი	ფურცელი	ფურცლები
მუშა პროექტი	ა -	

პირველი საუნივერსიტეტო კლინიკის მე-11 სართულისთვის
ელექტრო მომარაგების პროექტი

2022წ

განმარტებითი ბარათი

მიმდინარე პროექტი ითვალისწინებს შიდა ქსელის ელ მომარაგებას.
ობიექტი იკვებება დაბალი ძაბვის მთავარ გამანაწილებელ ფარიდან , რომელიც გათვალისწინებულია პროექტში. ობიექტის სრული მოთხოვნილი სიმძლავრეა შეადგენს 60 211 W; დადგმული სიმძლავრე 86 015 W. შემომავალი მკვებავი კაბელი მიეწოდება შენობის მთავას გამანაწილებელ კარადიდიან. მკვებავი კაბელი შეერთება გამანაწილებელ კარადაში DB-ში.

დაბალი ძაბვის პარამეტრებია:

1. მუშა ძაბვები 380/220 V
2. სიხშირე 50 Hz.
3. დამიწების ტიპი TN-S ყრუდ დამიწებული ნეიტრალით.

მე-3 კატეგორიის კვებით უზრუნველყოფილია განათების და როზეტების ქსელი; გათბობა გაგრილების სისტემები და ვენტილაციის სისტემები. კაბელის მონტაჟი განხორციელდეს გოფრირებულ მილში.

პროექტის წინამდებარე ნაწილი დამუშავებულია ელექტრომომარაგების შემდეგი სტანდარტების მიხედვით:
საშუალო ძაბვის გამანაწილებელი ფარები შეესაბამება შემდეგ სტანდარტებს:
IEC 62271-102 HV AC -დამიწებიანი როზეტების სტანდარტები
IEC 62271-100 HV AC -ავტომატური ამომრთველების სტანდარტები
IEC 60529 -დაცვის კოეფიციენტის სტანდარტები (Ingrease Protection).
IEC 60186 -ძაბვის ტრანსფორმატორის სტანდარტი.

გამანაწილებელი ფარები შეესაბამება შემდეგ სტანდარტებს:
EC255-5-IEC664-1 -იზოლაციის შემოწმების სტანდარტი
IEC255-CEI141-1 -მეტროლოგიური სტანდარტი
IEC947-4-1 - გამშვებების და გამავალი რელეების სტანდარტი
დამიწების და დამიწებიანი როზეტების სტანდარტი-IEC 60271-102

პროექტის დასახელება
პირველი საუნივერსიტეტო კლინიკის მე-11 სართული

ექსპლიკაცია

გენერალური დამკვეთი
შპს "სმართ ტექნოლოჯის"

შესრულა
შ.პ.ს "რეალ ლაითი"
ს.კ 400295060
REAL LIGHT

საავტორო უფლებები Real Light

პროექტის დასახელება
პირველი საუნივერსიტეტო კლინიკის მე-11 სართული

ნახაზის დასახელება
განმარტებითი ბარათი

შეამოწმა	ა.მაზურამოვიჩ
ელ.ინჟინერი	ნ.გელაშვილი
სტადია	სამუშაო ნახაზი
ფორმატი	A3
მასშტაბი	
გვერდი	
თარიღი	25.07.2022

548
225
170
1744
924
117























პროექტის დასახელება

პირველი საუნივერსიტეტო კლინიკის მე-11 სართული

ექსპლიკაცია

ექსპლიკაცია

	როზეტი 2P+E 230V; 16A; IP21
	გამანაწილებელი კარადა

გენერალური დამკვეთი

შპს "სმართ ტექნოლოჯის"

შეასრულა

შ.პ.ს "რეალ ლაითი"

ს.კ 400295060

REAL LIGHT

საავტორო უფლებები Real Light

პროექტის დასახელება

პირველი საუნივერსიტეტო კლინიკის მე-11 სართული

ნახაზის დასახელება

საროზეტო ქსელის სქემა

შეამოწმა	ა.მაზურამოვიჩ
ელ.ინჟინერი	ნ.გელაშვილი
სტადია	სამუშაო ნახაზი
ფორმატი	A3
მასშტაბი	
გვერდი	ე-2
თარიღი	25.07.2022



პროექტის დასახელება

პირველი საუნივერსიტეტო კლინიკის მე-11 სართული

ექსპლიკაცია

ექსპლიკაცია

	LED სანათი ჭერის 45W 3000K
	სანათი წერტილოვანი 25W LED
	გამანაწილებელი კოლოფი
	გამანაწილებელი კარადა
	ელმოძრავი ჩამრთველი

გენერალური დამკვეთი

შპს "სმართ ტექნოლოჯის"

მთავარი

შ.პ.ს "რეალ ლაითი"

ს.კ 400295060

REAL LIGHT

საავტორო უფლებები Real Light

პროექტის დასახელება

პირველი საუნივერსიტეტო კლინიკის მე-11 სართული

ნახაზის დასახელება

განათების ქსელის სქემა

შემოწმა	ა.მაზურმოვიჩ
ელ.ინჟინერი	ნ.გელაშვილი
სტადია	სამუშაო ნახაზი
ფორმატი	A3
მასშტაბი	
გვერდი	ე-3
თარიღი	25.07.2022

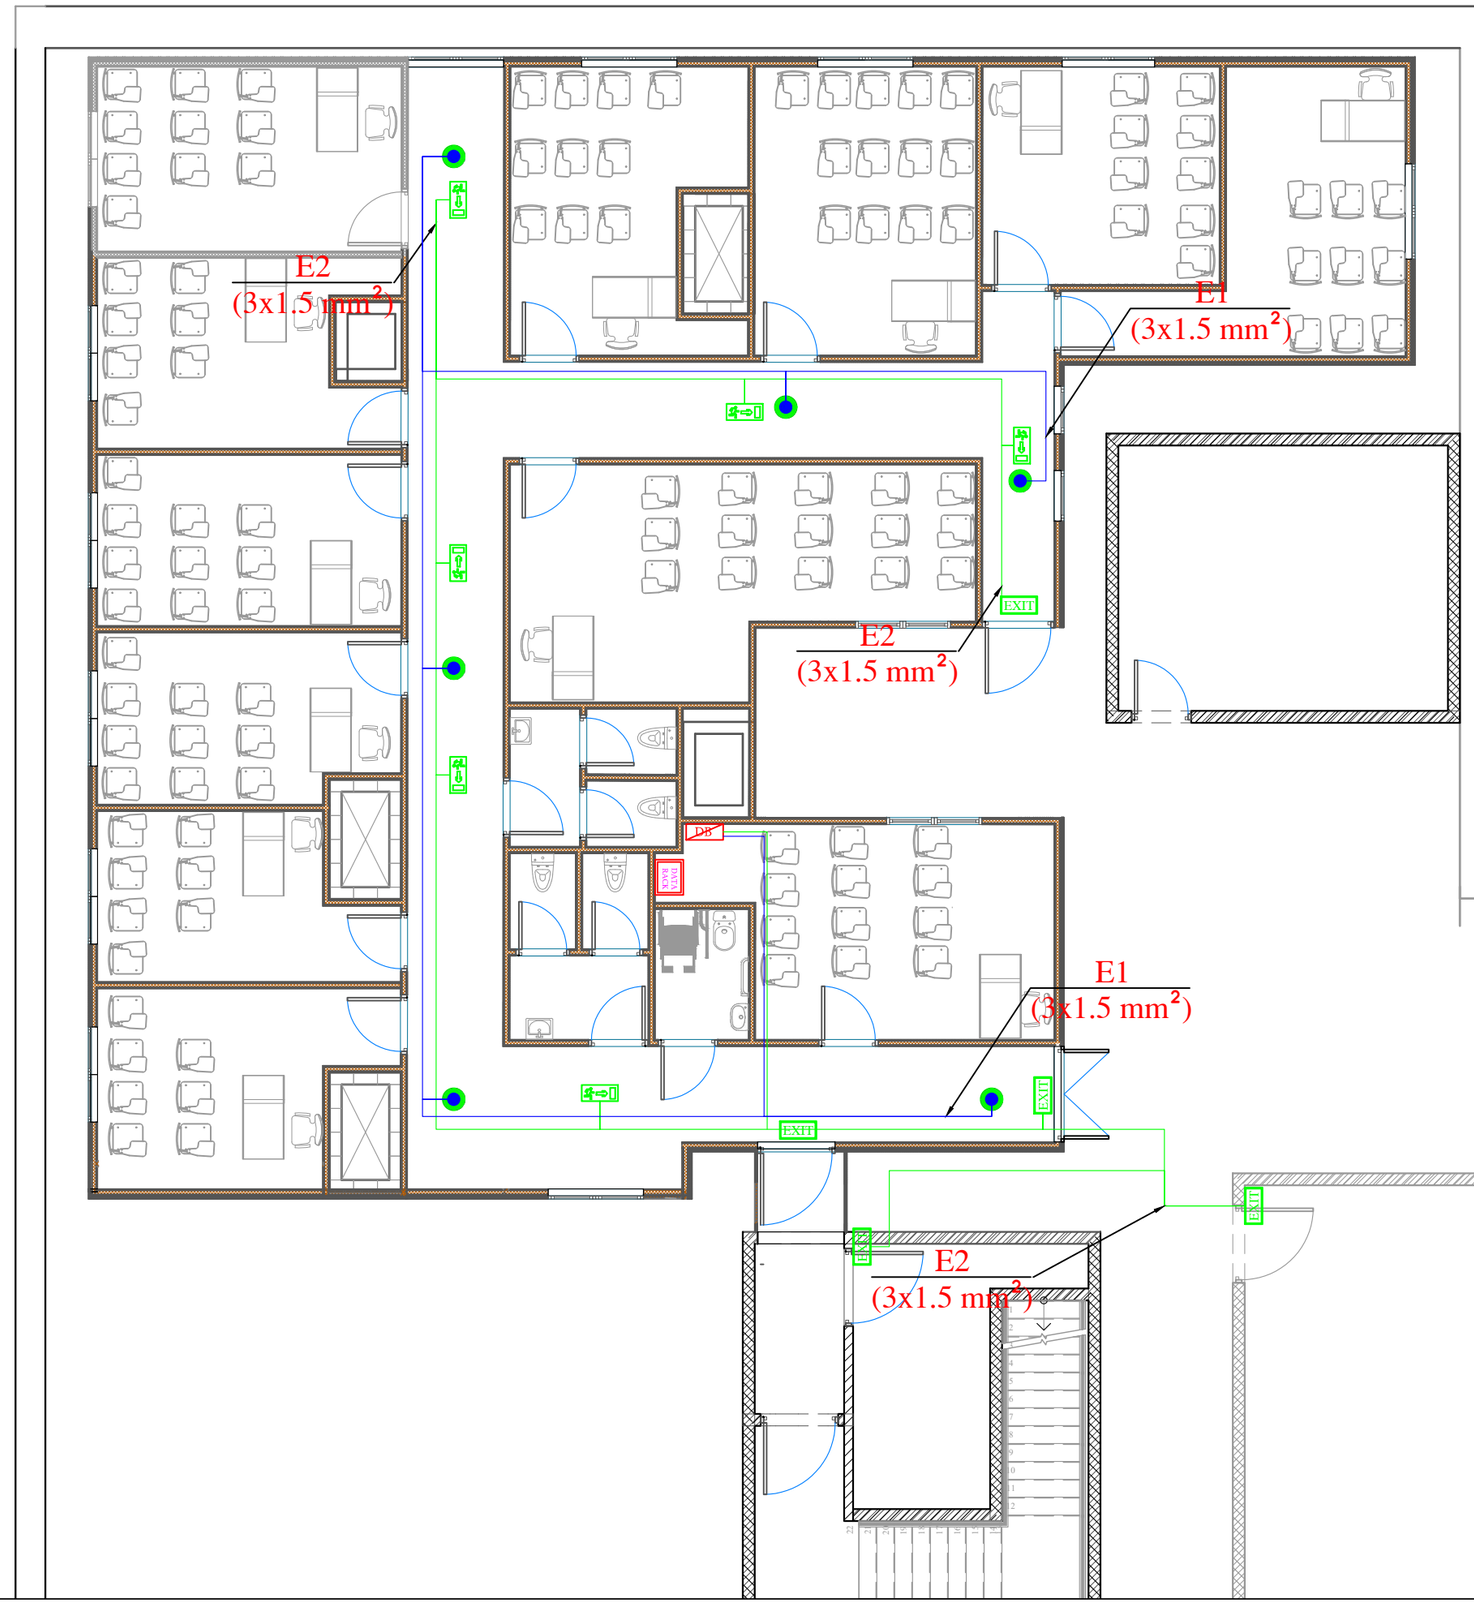

პროექტის დასახელება

პირველი საუნივერსიტეტო კლინიკის მე-11 სართული

ექსპლიკაცია

EXIT	EXIT
	საევაკუაციო განათება

გენერალური დამკვეთი

შპს "სმართ ტექნოლოჯის"

მთავარი

შ.პ.ს "რეალ ლაითი"

ს.კ 400295060

REAL LIGHT

საავტორო უფლებები Real Light

პროექტის დასახელება

პირველი საუნივერსიტეტო კლინიკის მე-11 სართული

ნახაზის დასახელება

საევაკუაციო განათების ქსელის სქემა

შემოწმა	ა.მაზურმოვიჩ
ელ.ინჟინერი	ნ.გელაშვილი
სტადია	სამუშაო ნახაზი
ფორმატი	A3
მასშტაბი	
გვერდი	ე-4
თარიღი	25.07.2022

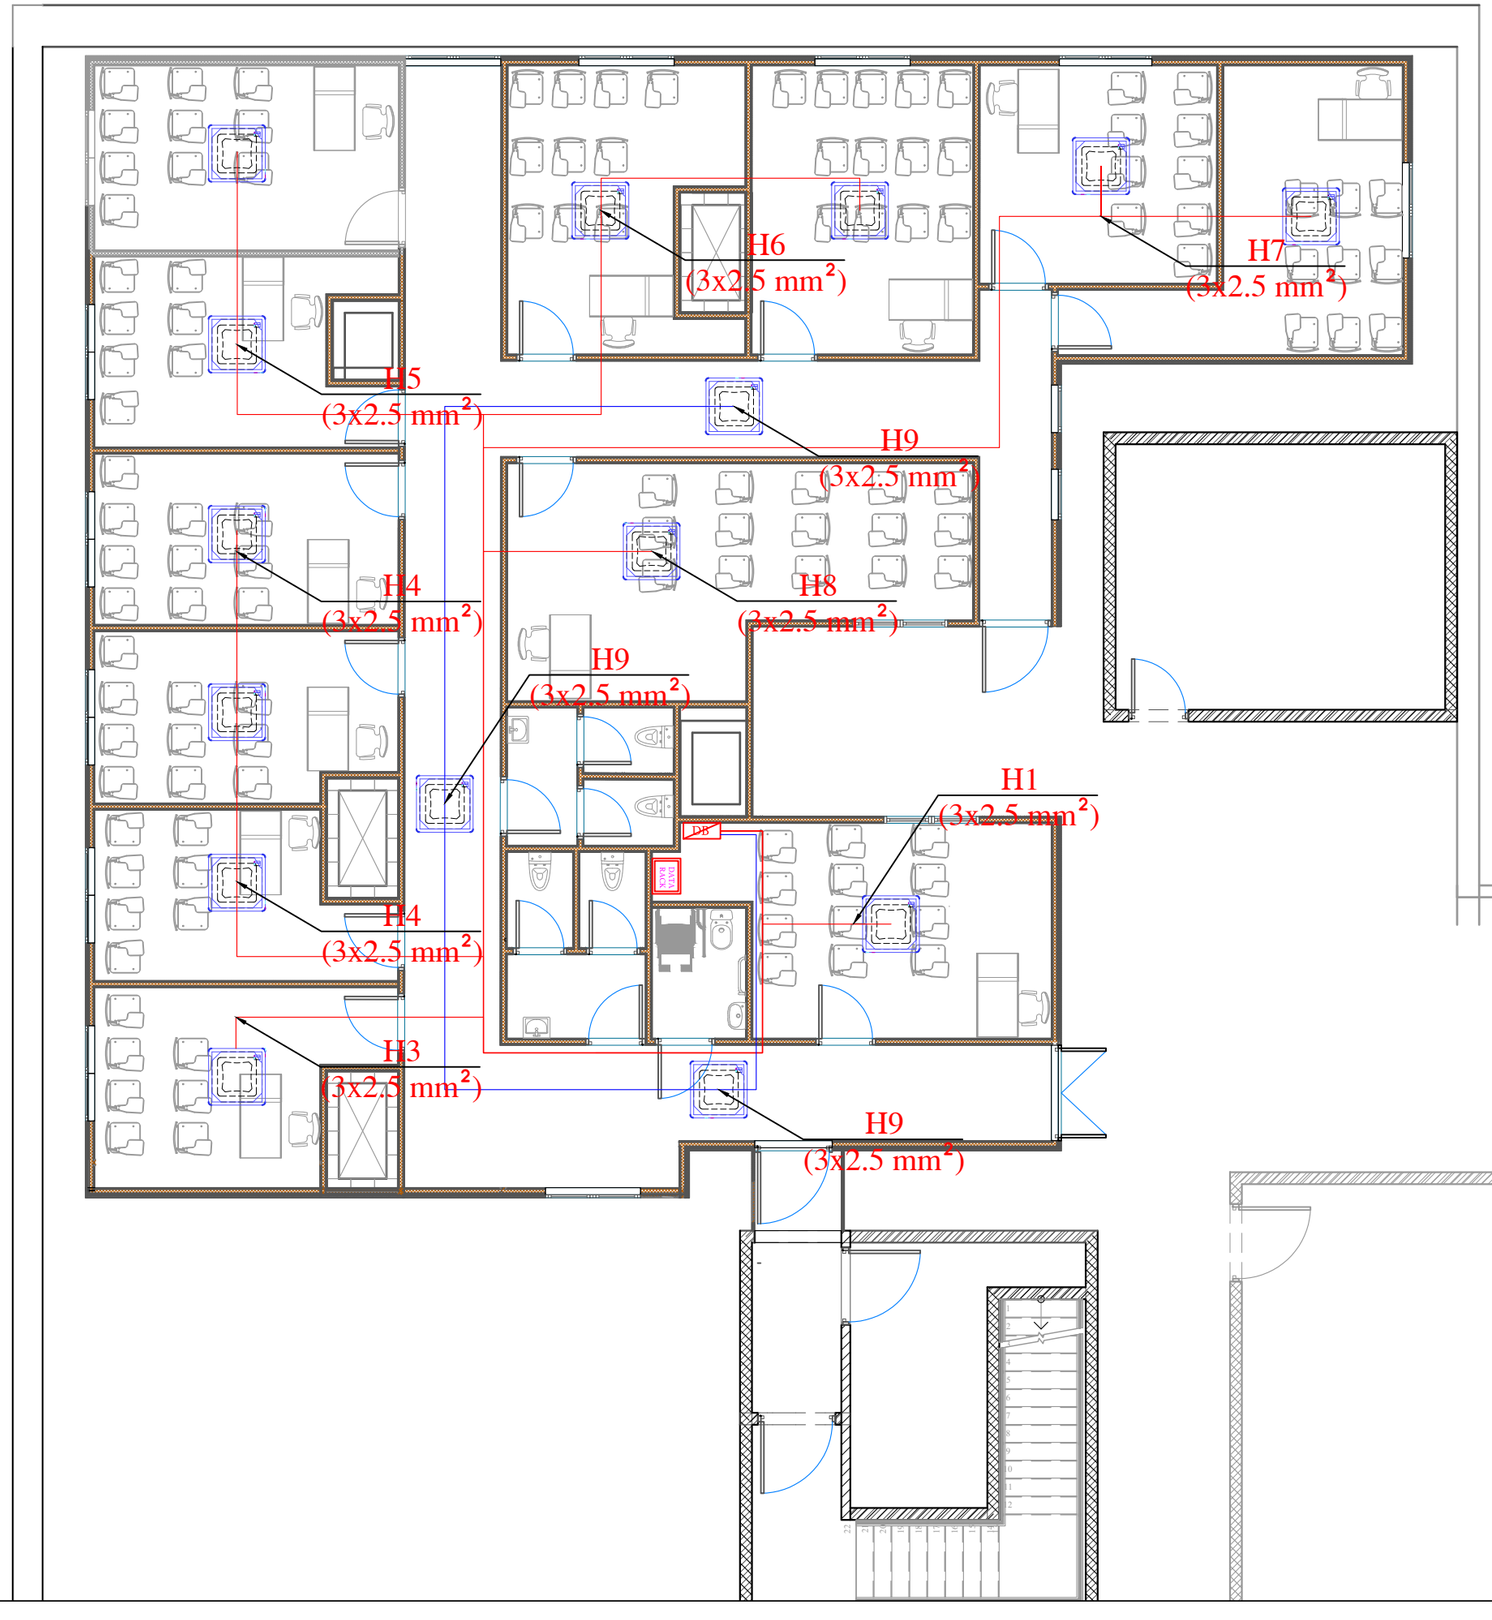

პროექტის დასახელება

პირველი საუნივერსიტეტო ქლინიკის მე-11 სართული

ექსპლიკაცია

გენერალური დამკვეთი

შპს "სმართ ტექნოლოჯის"

მშენებელი

შ.პ.ს "რეალ ლაითი"

ს.კ 400295060

REAL LIGHT

საავტორო უფლებები	Real Light
პროექტის დასახელება	
პირველი საუნივერსიტეტო ქლინიკის მე-11 სართული	
ნახაზის დასახელება	
HVAC ქსელის სქემა	
შემოწმა	ა.მაზურმოვიჩ
ელ.ინჟინერი	ნ.გელაშვილი
სტადია	სამუშაო ნახაზი
ფორმატი	A3
მასშტაბი	
გვერდი	ე-5
თარიღი	25.07.2022

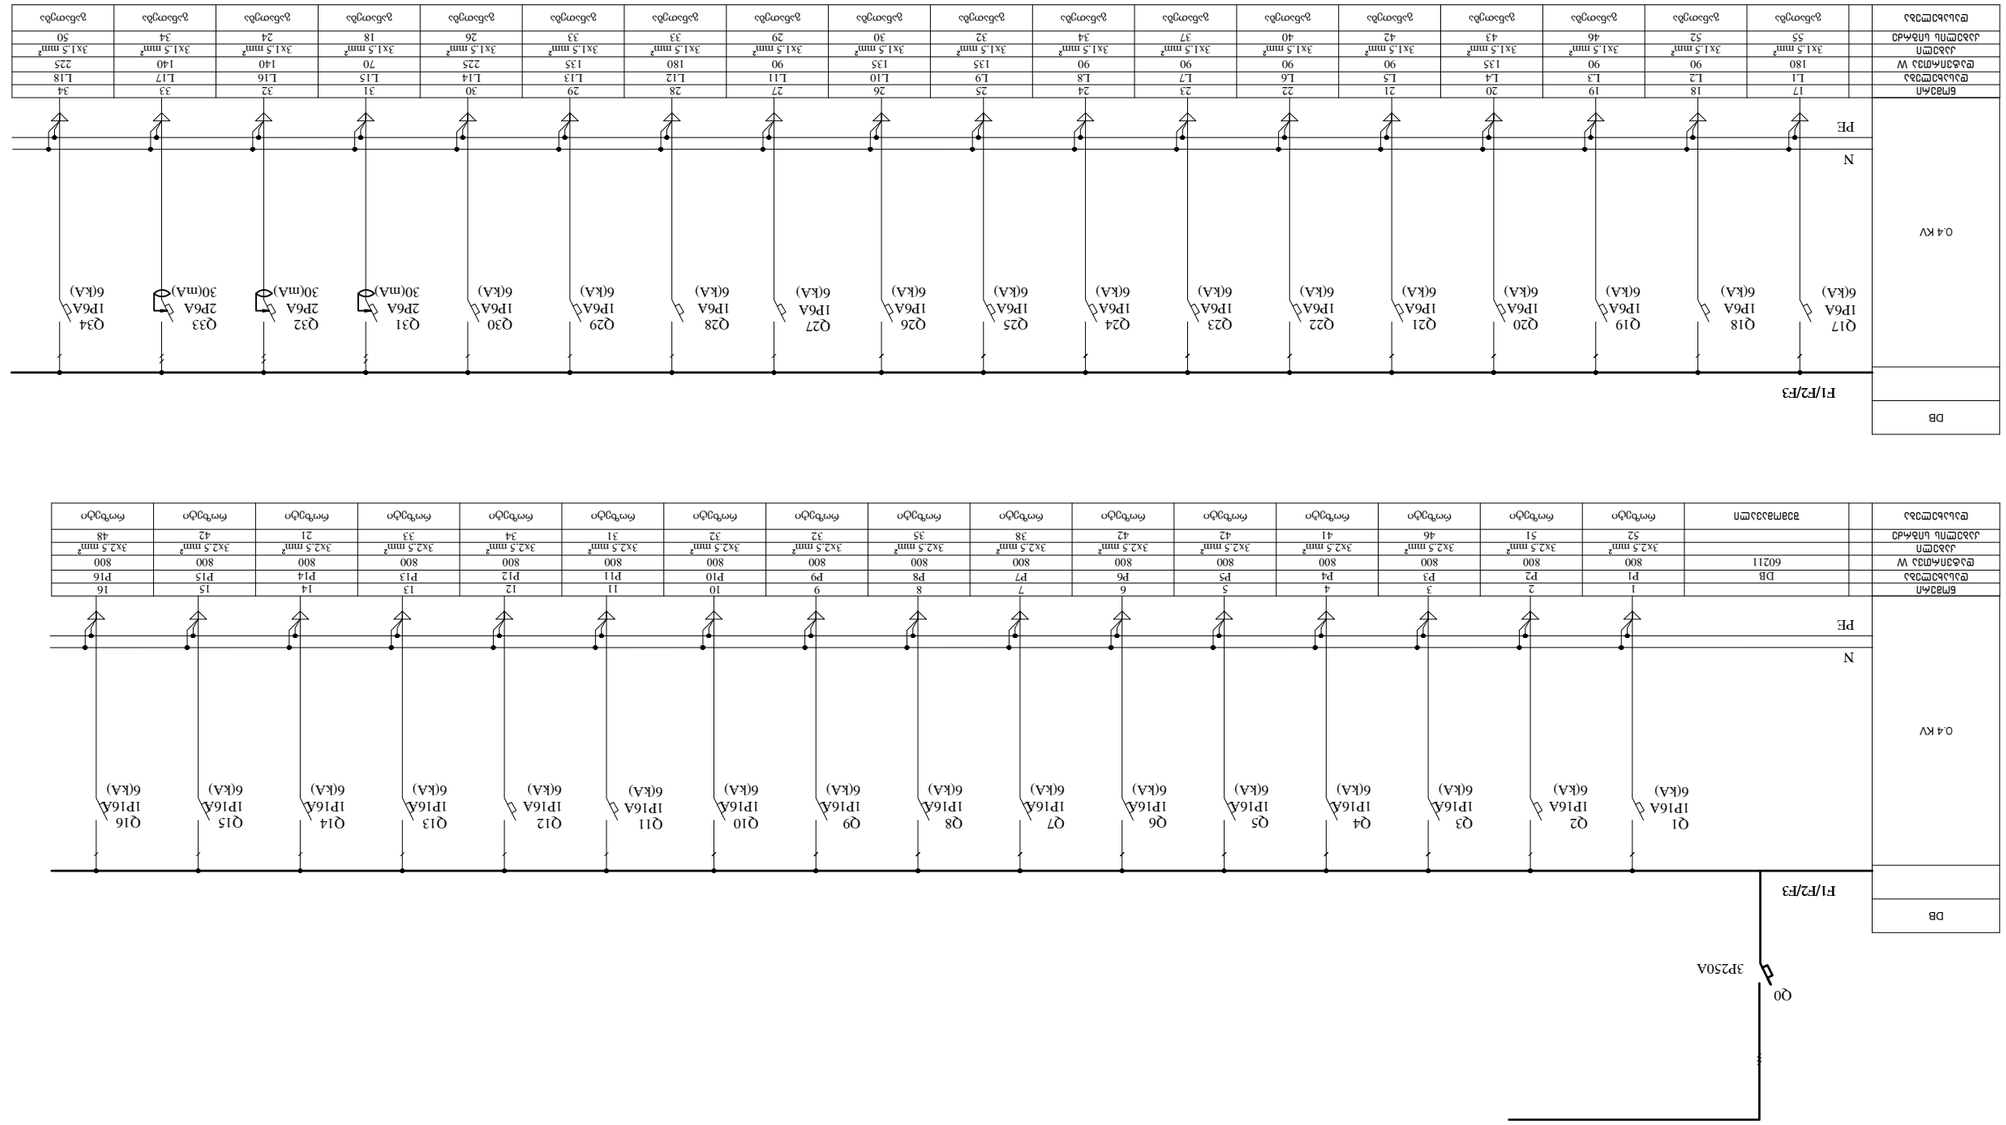
DB
F1/F2/F3
0.4 kV
PE
N
Q17 IP6A 6(kA)
Q18 IP6A 6(kA)
Q19 IP6A 6(kA)
Q20 IP6A 6(kA)
Q21 IP6A 6(kA)
Q22 IP6A 6(kA)
Q23 IP6A 6(kA)
Q24 IP6A 6(kA)
Q25 IP6A 6(kA)
Q26 IP6A 6(kA)
Q27 IP6A 6(kA)
Q28 IP6A 6(kA)
Q29 IP6A 6(kA)
Q30 IP6A 6(kA)
Q31 2P6A 30(mA)
Q32 2P6A 30(mA)
Q33 2P6A 30(mA)
Q34 IP6A 6(kA)
Q0
3P250A
Q1 IP16A 6(kA)
Q2 IP16A 6(kA)
Q3 IP16A 6(kA)
Q4 IP16A 6(kA)
Q5 IP16A 6(kA)
Q6 IP16A 6(kA)
Q7 IP16A 6(kA)
Q8 IP16A 6(kA)
Q9 IP16A 6(kA)
Q10 IP16A 6(kA)
Q11 IP16A 6(kA)
Q12 IP16A 6(kA)
Q13 IP16A 6(kA)
Q14 IP16A 6(kA)
Q15 IP16A 6(kA)
Q16 IP16A 6(kA)

| | | |

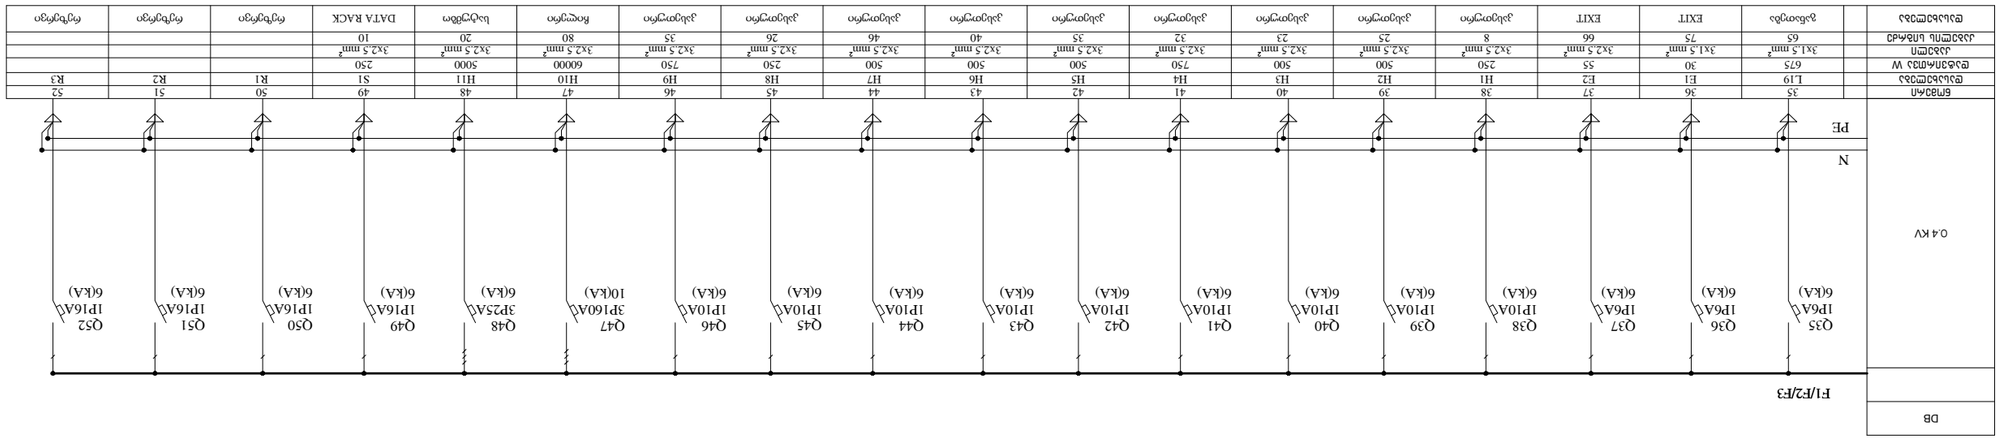
0.4 kV
N
PE
DB
F1/F2/F3
Q35 IP6A 6(kA)
Q36 IP6A 6(kA)
Q37 IP6A 6(kA)
Q38 IP10A 6(kA)
Q39 IP10A 6(kA)
Q40 IP10A 6(kA)
Q41 IP10A 6(kA)
Q42 IP10A 6(kA)
Q43 IP10A 6(kA)
Q44 IP10A 6(kA)
Q45 IP10A 6(kA)
Q46 IP10A 6(kA)
Q47 3P160A 10(kA)
Q48 3P25A 6(kA)
Q49 IP16A 6(kA)
Q50 IP16A 6(kA)
Q51 IP16A 6(kA)
Q52 IP16A 6(kA)

| | | |

#	დასახელება	დანიშნულება	რაოდ	ვ	Ks	ჯამური დატვირთვა	V	F	A	ავტომატური ამომრთველი	COS-*f*	კაბელი (მ)	კაბელის ტიპი	ΔU	ΔU%
	DB				**0,7**	**60211**	**220**	**3**	**185,90**	**3P 250A**	**0,85**				
1	**P1**	როზეტი	4	200	1,0	**800**	**220**	1	**4,28**	**1P 16A**	0,85	**52**	3x2,5 NYM-J	**2,86**	**1,30**
2	**P2**	როზეტი	4	200	1,0	**800**	**220**	1	**4,28**	**1P 16A**	0,85	**51**	3x2,5 NYM-J	**2,80**	**1,27**
3	**P3**	როზეტი	4	200	1,0	**800**	**220**	1	**4,28**	**1P 16A**	0,85	**46**	3x2,5 NYM-J	**2,53**	**1,15**
4	**P4**	როზეტი	4	200	1,0	**800**	**220**	1	**4,28**	**1P 16A**	0,85	**41**	3x2,5 NYM-J	**2,25**	**1,02**
5	**P5**	როზეტი	4	200	1,0	**800**	**220**	1	**4,28**	**1P 16A**	0,85	**42**	3x2,5 NYM-J	**2,31**	**1,05**
6	**P6**	როზეტი	4	200	1,0	**800**	**220**	1	**4,28**	**1P 16A**	0,85	**42**	3x2,5 NYM-J	**2,31**	**1,05**
7	**P7**	როზეტი	4	200	1,0	**800**	**220**	1	**4,28**	**1P 16A**	0,85	**38**	3x2,5 NYM-J	**2,09**	**0,95**
8	**P8**	როზეტი	4	200	1,0	**800**	**220**	1	**4,28**	**1P 16A**	0,85	**35**	3x2,5 NYM-J	**1,92**	**0,87**
9	**P9**	როზეტი	4	200	1,0	**800**	**220**	1	**4,28**	**1P 16A**	0,85	**32**	3x2,5 NYM-J	**1,76**	**0,80**
10	**P10**	როზეტი	4	200	1,0	**800**	**220**	1	**4,28**	**1P 16A**	0,85	**32**	3x2,5 NYM-J	**1,76**	**0,80**
11	**P11**	როზეტი	4	200	1,0	**800**	**220**	1	**4,28**	**1P 16A**	0,85	**31**	3x2,5 NYM-J	**1,70**	**0,77**
12	**P12**	როზეტი	4	200	1,0	**800**	**220**	1	**4,28**	**1P 16A**	0,85	**34**	3x2,5 NYM-J	**1,87**	**0,85**
13	**P13**	როზეტი	4	200	1,0	**800**	**220**	1	**4,28**	**1P 16A**	0,85	**33**	3x2,5 NYM-J	**1,81**	**0,82**
14	**P14**	როზეტი	4	200	1,0	**800**	**220**	1	**4,28**	**1P 16A**	0,85	**21**	3x2,5 NYM-J	**1,15**	**0,52**
15	**P15**	როზეტი	4	200	1,0	**800**	**220**	1	**4,28**	**1P 16A**	0,85	**42**	3x2,5 NYM-J	**2,31**	**1,05**
16	**P16**	როზეტი	4	200	1,0	**800**	**220**	1	**4,28**	**1P 16A**	0,85	**48**	3x2,5 NYM-J	**2,64**	**1,20**
17	**L1**	განათება	4	45	1,0	**180**	**220**	1	**0,96**	**1P 6A**	0,85	**55**	3x1,5 NYM-J	**1,13**	**0,52**
18	**L2**	განათება	2	45	1,0	**90**	**220**	1	**0,48**	**1P 6A**	0,85	**52**	3x1,5 NYM-J	**0,54**	**0,24**
19	**L3**	განათება	2	45	1,0	**90**	**220**	1	**0,48**	**1P 6A**	0,85	**46**	3x1,5 NYM-J	**0,47**	**0,22**
20	**L4**	განათება	3	45	1,0	**135**	**220**	1	**0,72**	**1P 6A**	0,85	**43**	3x1,5 NYM-J	**0,66**	**0,30**
21	**L5**	განათება	2	45	1,0	**90**	**220**	1	**0,48**	**1P 6A**	0,85	**42**	3x1,5 NYM-J	**0,43**	**0,20**
22	**L6**	განათება	2	45	1,0	**90**	**220**	1	**0,48**	**1P 6A**	0,85	**40**	3x1,5 NYM-J	**0,41**	**0,19**
23	**L7**	განათება	2	45	1,0	**90**	**220**	1	**0,48**	**1P 6A**	0,85	**37**	3x1,5 NYM-J	**0,38**	**0,17**
24	**L8**	განათება	2	45	1,0	**90**	**220**	1	**0,48**	**1P 6A**	0,85	**34**	3x1,5 NYM-J	**0,35**	**0,16**
25	**L9**	განათება	3	45	1,0	**135**	**220**	1	**0,72**	**1P 6A**	0,85	**32**	3x1,5 NYM-J	**0,49**	**0,22**
26	**L10**	განათება	3	45	1,0	**135**	**220**	1	**0,72**	**1P 6A**	0,85	**30**	3x1,5 NYM-J	**0,46**	**0,21**
27	**L11**	განათება	2	45	1,0	**90**	**220**	1	**0,48**	**1P 6A**	0,85	**29**	3x1,5 NYM-J	**0,30**	**0,14**
28	**L12**	განათება	4	45	1,0	**180**	**220**	1	**0,96**	**1P 6A**	0,85	**33**	3x1,5 NYM-J	**0,68**	**0,31**
29	**L13**	განათება	3	45	1,0	**135**	**220**	1	**0,72**	**1P 6A**	0,85	**33**	3x1,5 NYM-J	**0,51**	**0,23**
30	**L14**	განათება	5	45	1,0	**225**	**220**	1	**1,20**	**1P 6A**	0,85	**26**	3x1,5 NYM-J	**0,67**	**0,30**
31	**L15**	განათება	2	35	1,0	**70**	**220**	1	**0,37**	**1P 6A**	0,85	**18**	3x1,5 NYM-J	**0,14**	**0,07**
32	**L16**	განათება	4	35	1,0	**140**	**220**	1	**0,75**	**1P 6A**	0,85	**24**	3x1,5 NYM-J	**0,38**	**0,17**
33	**L17**	განათება	4	35	1,0	**140**	**220**	1	**0,75**	**1P 6A**	0,85	**34**	3x1,5 NYM-J	**0,55**	**0,25**
34	**L18**	განათება	5	45	1,0	**225**	**220**	1	**1,20**	**1P 6A**	0,85	**50**	3x1,5 NYM-J	**1,29**	**0,59**
35	**L19**	განათება	15	45	1,0	**675**	**220**	1	**3,61**	**1P 6A**	0,85	**65**	3x1,5 NYM-J	**5,03**	**2,28**
36	**E1**	საავარიო განასვლელი	6	5	1,0	**30**	**220**	1	**0,16**	**1P 6A**	0,85	**75**	3x1,5 NYM-J	**0,26**	**0,12**
37	**E2**	საავარიო განასვლელი	11	5	1,0	**55**	**220**	1	**0,29**	**1P 6A**	0,85	**66**	3x1,5 NYM-J	**0,42**	**0,19**
38	**H1**	კასეთური	1	250	1,0	**250**	**220**	1	**1,34**	**1P 10A**	0,85	**8**	3x2,5 NYM-J	**0,14**	**0,06**
39	**H2**	კასეთური	2	250	1,0	**500**	**220**	1	**2,67**	**1P 10A**	0,85	**25**	3x2,5 NYM-J	**0,86**	**0,39**
40	**H3**	კასეთური	2	250	1,0	**500**	**220**	1	**2,67**	**1P 10A**	0,85	**23**	3x2,5 NYM-J	**0,79**	**0,36**
41	**H4**	კასეთური	3	250	1,0	**750**	**220**	1	**4,01**	**1P 10A**	0,85	**32**	3x2,5 NYM-J	**1,65**	**0,75**
42	**H5**	კასეთური	2	250	1,0	**500**	**220**	1	**2,67**	**1P 10A**	0,85	**35**	3x2,5 NYM-J	**1,20**	**0,55**
43	**H6**	კასეთური	2	250	1,0	**500**	**220**	1	**2,67**	**1P 10A**	0,85	**40**	3x2,5 NYM-J	**1,37**	**0,62**
44	**H7**	კასეთური	2	250	1,0	**500**	**220**	1	**2,67**	**1P 10A**	0,85	**46**	3x2,5 NYM-J	**1,58**	**0,72**
45	**H8**	კასეთური	1	250	1,0	**250**	**220**	1	**1,34**	**1P 10A**	0,85	**26**	3x2,5 NYM-J	**0,45**	**0,20**
46	**H9**	კასეთური	3	250	1,0	**750**	**220**	1	**4,01**	**1P 10A**	0,85	**35**	3x2,5 NYM-J	**1,80**	**0,82**
47	**H10**	ჩილერი	1	60000	1,0	**60 000**	**380**	3	**107,25**	**3P 160A**	0,85	**80**	3x70+2x35 NYM-J		
48	**H11**	სატუმბო	1	5000	1,0	**5 000**	**380**	3	**8,94**	**3P 25A**	0,85	**20**	5x4 NYM-J	**1,24**	**0,33**
49	**S1**	DATA RACK	1	250	1,0	**250**	**220**	1	**1,34**	**1P 10A**	0,85	**10**	3x2,5 NYM-J	**0,17**	**0,08**
50	**R1**	რეზერვი					**220**	1	**0,00**	**1P 16A**	0,85				
51	**R2**	რეზერვი					**220**	1	**0,00**	**1P 16A**	0,85				
52	**R3**	რეზერვი					**220**	1	**0,00**	**1P 16A**	0,85				
						86015,0									

პროექტის დასახელება

პირველი საუნივერსიტეტო კლინიკის მე-11 სართული

ექსპლიკაცია

გენერალური დამკვეთი

შპს "სმართ ტექნოლოჯის"

შესრულა

შ.პ.ს "რეალ ლაითი"

ს.კ 400295060

REAL LIGHT

საავტორო უფლებები Real Light

პროექტის დასახელება

პირველი საუნივერსიტეტო კლინიკის მე-11 სართული

ნახაზის დასახელება

DB კარადის საკაბელო ჟურნალი

შეამოწმა	ა.მაზურამოვიჩ
ელ.ინჟინერი	ნ.გელაშვილი
სტადია	სამუშაო ნახაზი
ფორმატი	A3
მასშტაბი	
გვერდი	ე-8
თარიღი	25.07.2022

განმარტებითი ბარათი

სუსტი დენების პროექტი შედგება სამი ნაწილისგან სახანძრო უსაფრთხოება უსადენო შეღწევის წერტილის (WI-FI) დაცვის უსაფრთხოების სათვალთვალო სისტემისგან (SSTV)

1 სახანძრო უსაფრთხოების პანელი (მართვის პულტი) უნდა განთავსდეც დაცვის სამორიგეო ოთახში სახანძრო დეტექტორებთან კავშირი უნდა მოხდეს ცეცხგამძლე კაბელით PH90 1x2x0.8

2 უსადენო შეღწევის წერტილები (WI-FI) დაკაბელება უნდა მოხდეს

CAT6 FTP 0.57mm±0.008mm 100% სპილენძი მხუთავი აირის გარეშე

აქსის პოინტები უნდა განთავსდეს ჭერზე მიდგმული სამაგრებით

3 დაცვის უსაფრთხოების კამერების დაკაბელება უნდა მოხდეს

CAT6 FTP 0.57mm±0.008mm 100%სპილენძი

4 საკომუნიკაციო კარადა (რეკი) განტავებული უნდა იქნას 11 სართულის დონეზე ნახაზით მითითებულ ადგილას სადაც განთავსდება საკომუნიკაციო მოწყობილობები

პროექტის დასახელება

პირველი საუნივერსიტეტო კლინიკის მე-11 სართული

ექსპლიკაცია

გენერალური დამკვეთი

შპს "სმართ ტექნოლოჯის"

მეანარეს

შ.პ.ს "რეალ ლაითი"

ს.კ 400295060

REAL LIGHT

საავტორო უფლებები Real Light

პროექტის დასახელება

პირველი საუნივერსიტეტო კლინიკის მე-11 სართული

ნახაზის დასახელება

სუსტი დენების განმარტებითი ბარათი

შემოწმა	ა.მაზურმოვიჩ
ელ.ინჟინერი	ნ.გელაშვილი
სტადია	სამუშაო ნახაზი
ფორმატი	A3
მასშტაბი	
გვერდი	
თარიღი	25.07.2022



პროექტის დასახელება

პირველი საუნივერსიტეტო ქლინიკის მე-11 სართული

ექსპლიკაცია

ექსპლიკაცია	
	დრაივერი
	კამერა
SD	კვამლის დეტექტორი
AP	სანიშნავლო ღილაკი
SR	სირენა
DR	გამანაწილებელი კარადა
DATA RACK	DATA RACK

გენერალური დამკვეთი

შპს "სმარტ ტექნოლოჯის"

შემსრულებელი

შ.პ.ს "რეალ ლაითი"

ს.კ 400295060

REAL LIGHT

საავტორო უფლებები Real Light

პროექტის დასახელება

პირველი საუნივერსიტეტო ქლინიკის მე-11 სართული

ნახაზის დასახელება

სახანძრო სისტემის ქსელის სქემა

შემოწმა	ა.მაზურამოვიჩ
ელ.ინჟინერი	ნ.გელაშვილი
სტადია	სამუშაო ნახაზი
ფორმატი	A3
მასშტაბი	
გვერდი	ე-9
თარიღი	25.07.2022

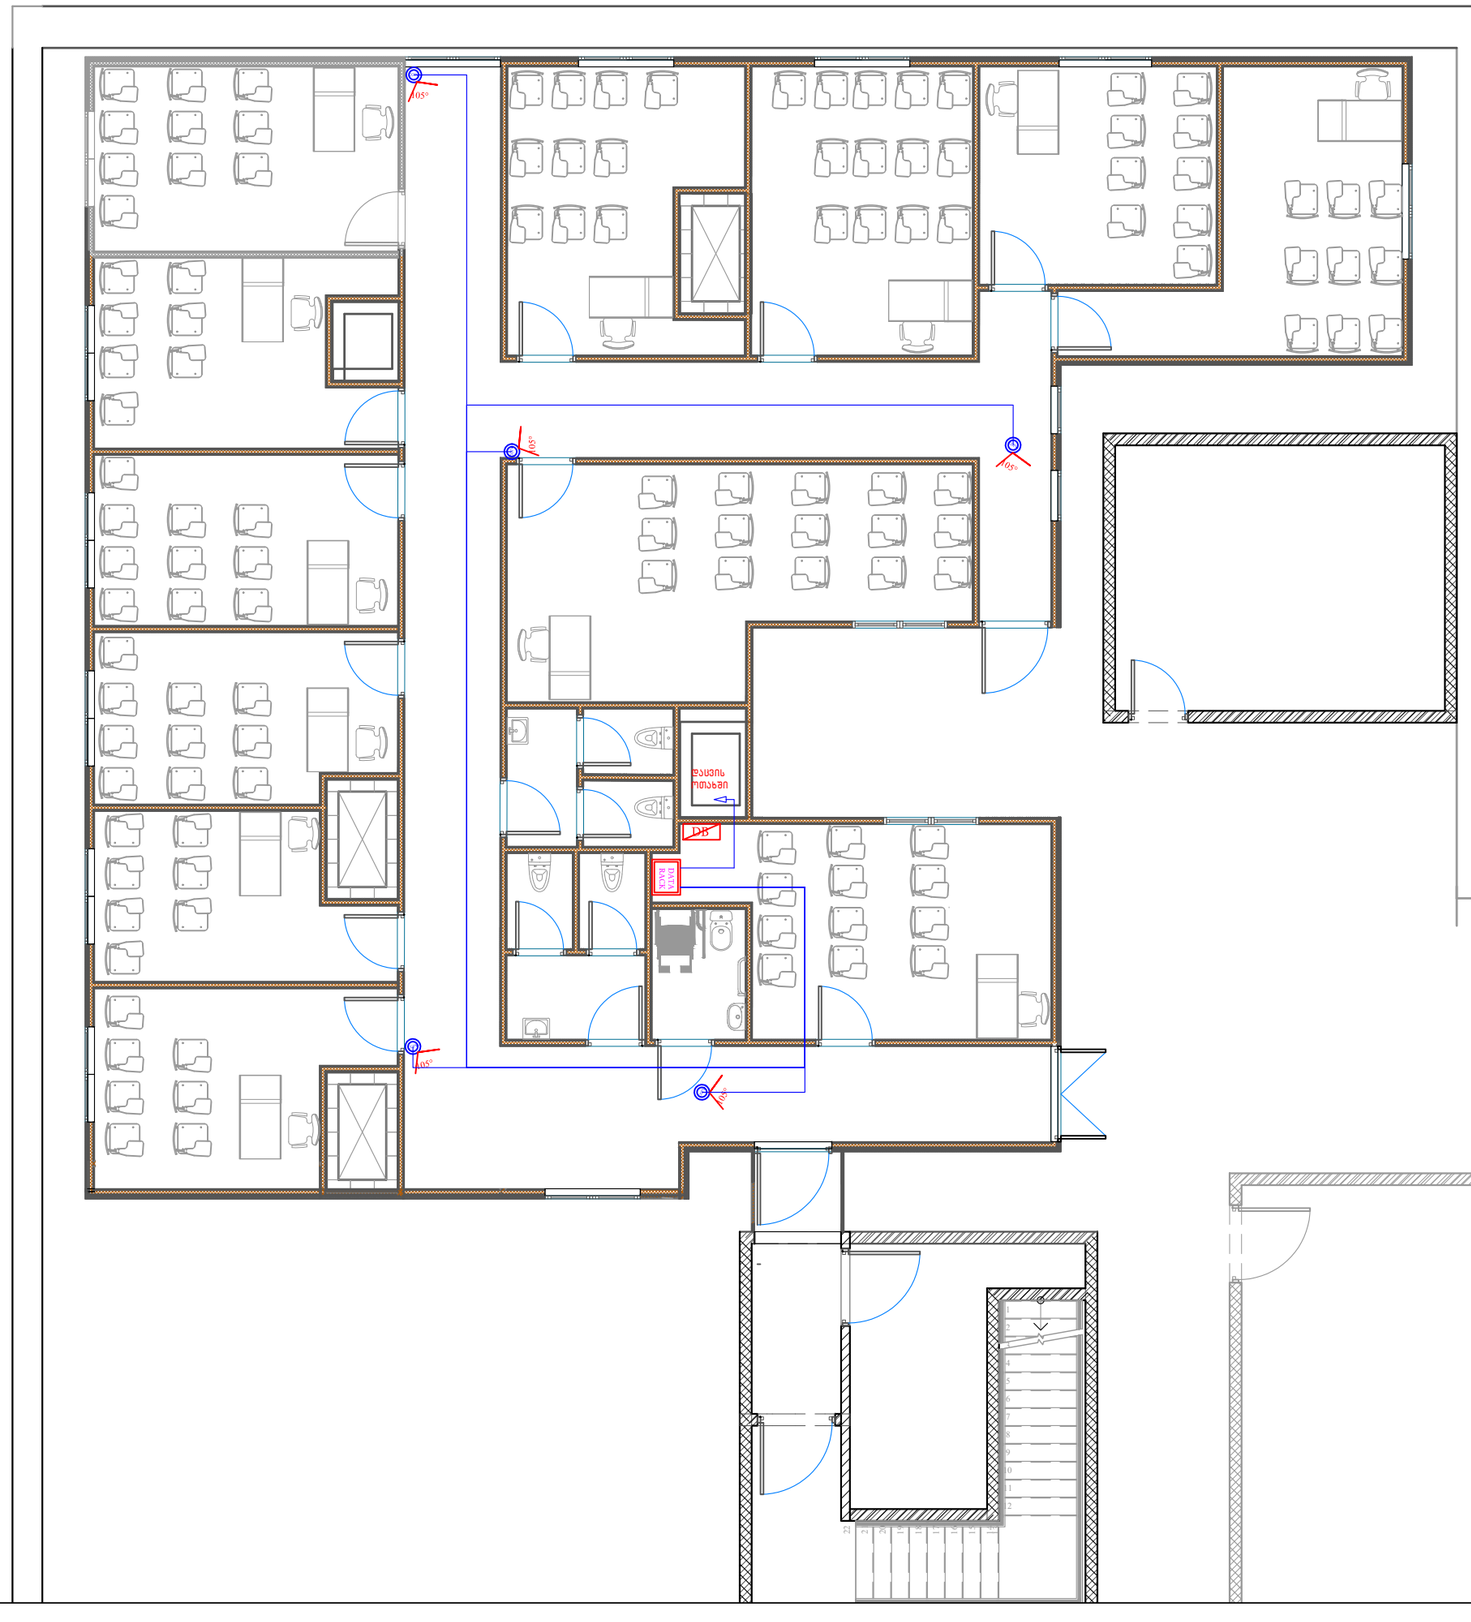
105°
105°
105°



პროექტის დასახელება

პირველი საუნივერსიტეტო
კლინიკის მე-11 სართული

ექსპლიკაცია

ექსპლიკაცია	
	ტრანსფერი
	კამერა
SD	კამერის დეტექტორი
AP	სასიგნალო ღილაკი
SIR	სირენა
DB	გამანაწილებელი კარადა
DATA RACK	DATA RACK

გენერალური დამკვეთი

შპს "სმართ ტექნოლოჯის"

შემსრულა

შ.პ.ს "რეალ ლაითი"

ს.კ 400295060

REAL LIGHT

საავტორო უფლებები Real Light

პროექტის დასახელება

პირველი საუნივერსიტეტო
კლინიკის მე-11 სართული

ნახაზის დასახელება

WI-FI ქსელის სქემა

შემოწმა	ა.მაზურმოვიჩ
ელ.ინჟინერი	ნ.გელაშვილი
სტადია	სამუშაო ნახაზი
ფორმატი	A3
მასშტაბი	
გვერდი	ე-11
თარიღი	25.07.2022

მე-11 სართული

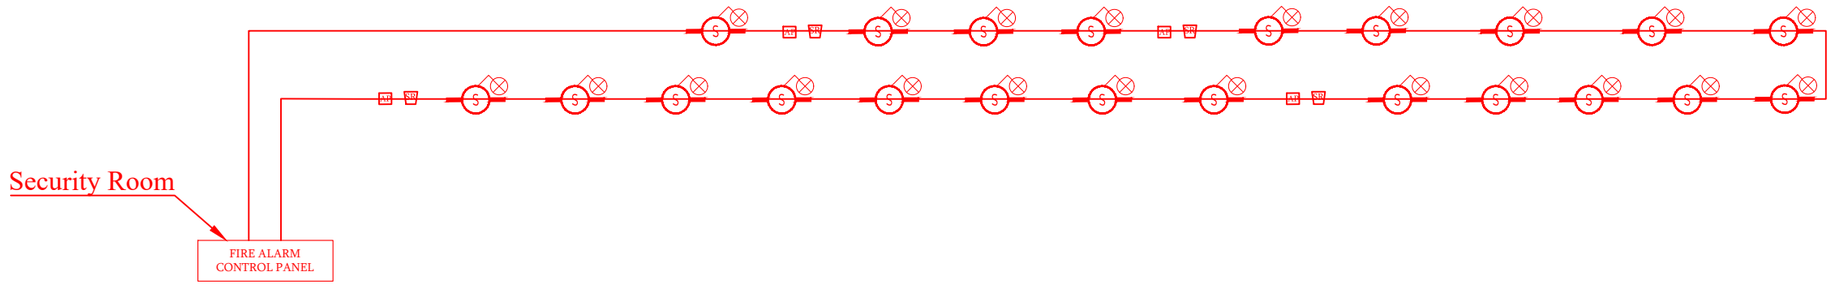

პროექტის დასახელება

პირველი საუნივერსიტეტო
კლინიკის მე-11 სართული

ექსპლიკაცია

გენერალური დამკვეთი

შპს "სმართ ტექნოლოჯის"

მშენებელი

შ.პ.ს "რეალ ლაითი"

ს.კ 400295060

REAL LIGHT

საავტორო უფლებები	Real Light
პროექტის დასახელება	
პირველი საუნივერსიტეტო კლინიკის მე-11 სართული	
ნახაზის დასახელება	
სახანძრო სისტემის ქსელის სქემა	
შემოწმა	ა.მაზურმოვიჩ
ელ.ინჟინერი	ნ.გელაშვილი
სტადია	სამუშაო ნახაზი
ფორმატი	A3
მასშტაბი	
გვერდი	ე-12
თარიღი	25.07.2022

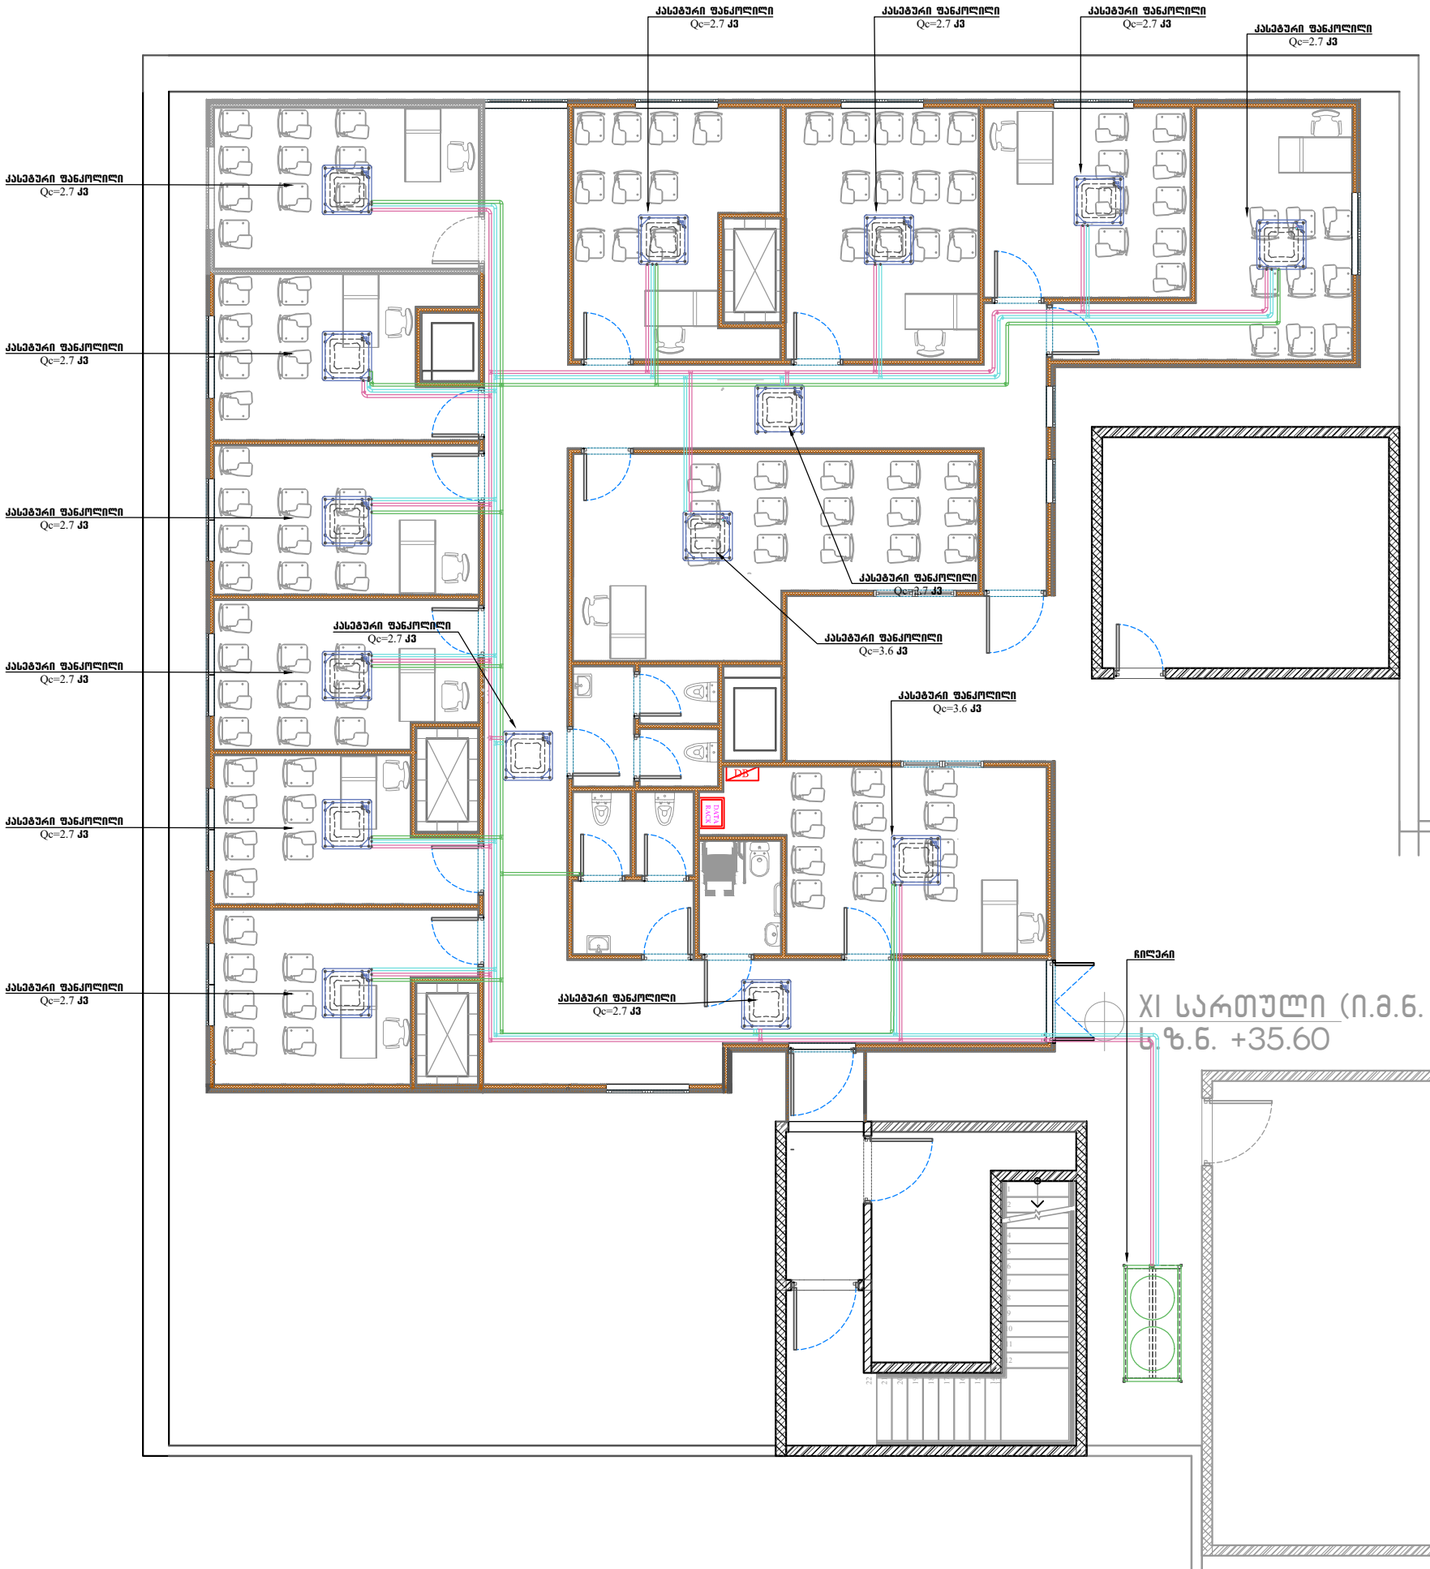

თარიღი 15.05.2022	ფორმატი A-3

პირობითი აღნიშვნები

- მოდინებითი პაერსატარი
- გამწოვი პაერსატარი
- მოქნილი პაერსატარი
- 5.6 კვ არხული ფანკოლი
- ცხაური
- დაბრუნება
- მიწოდება

შენიშვნები

მისამართი	თბილისი
პროექტის სახელწოდება	ინგოროყვას კლინიკა
შეასრულა:	ზ. გიორგაძე
შეამოწმა:	ბ. ნიშნიანიძე



მასშტაბი	1:120	ნახაზის დასახელება	12-სართული დაშენება
თარიღი			
პროექტი		ფურცელი	
სამუშაო ნახაზი		83-1	

GREENCLIMAT

შპს "გრინკლიმატი"

ქალაქი თბილისი

ინგოროყვას კლინიკა

საინჭინრო ნაწილი

გათბობა-გაგრილების პროექტი

თბილისი 2021

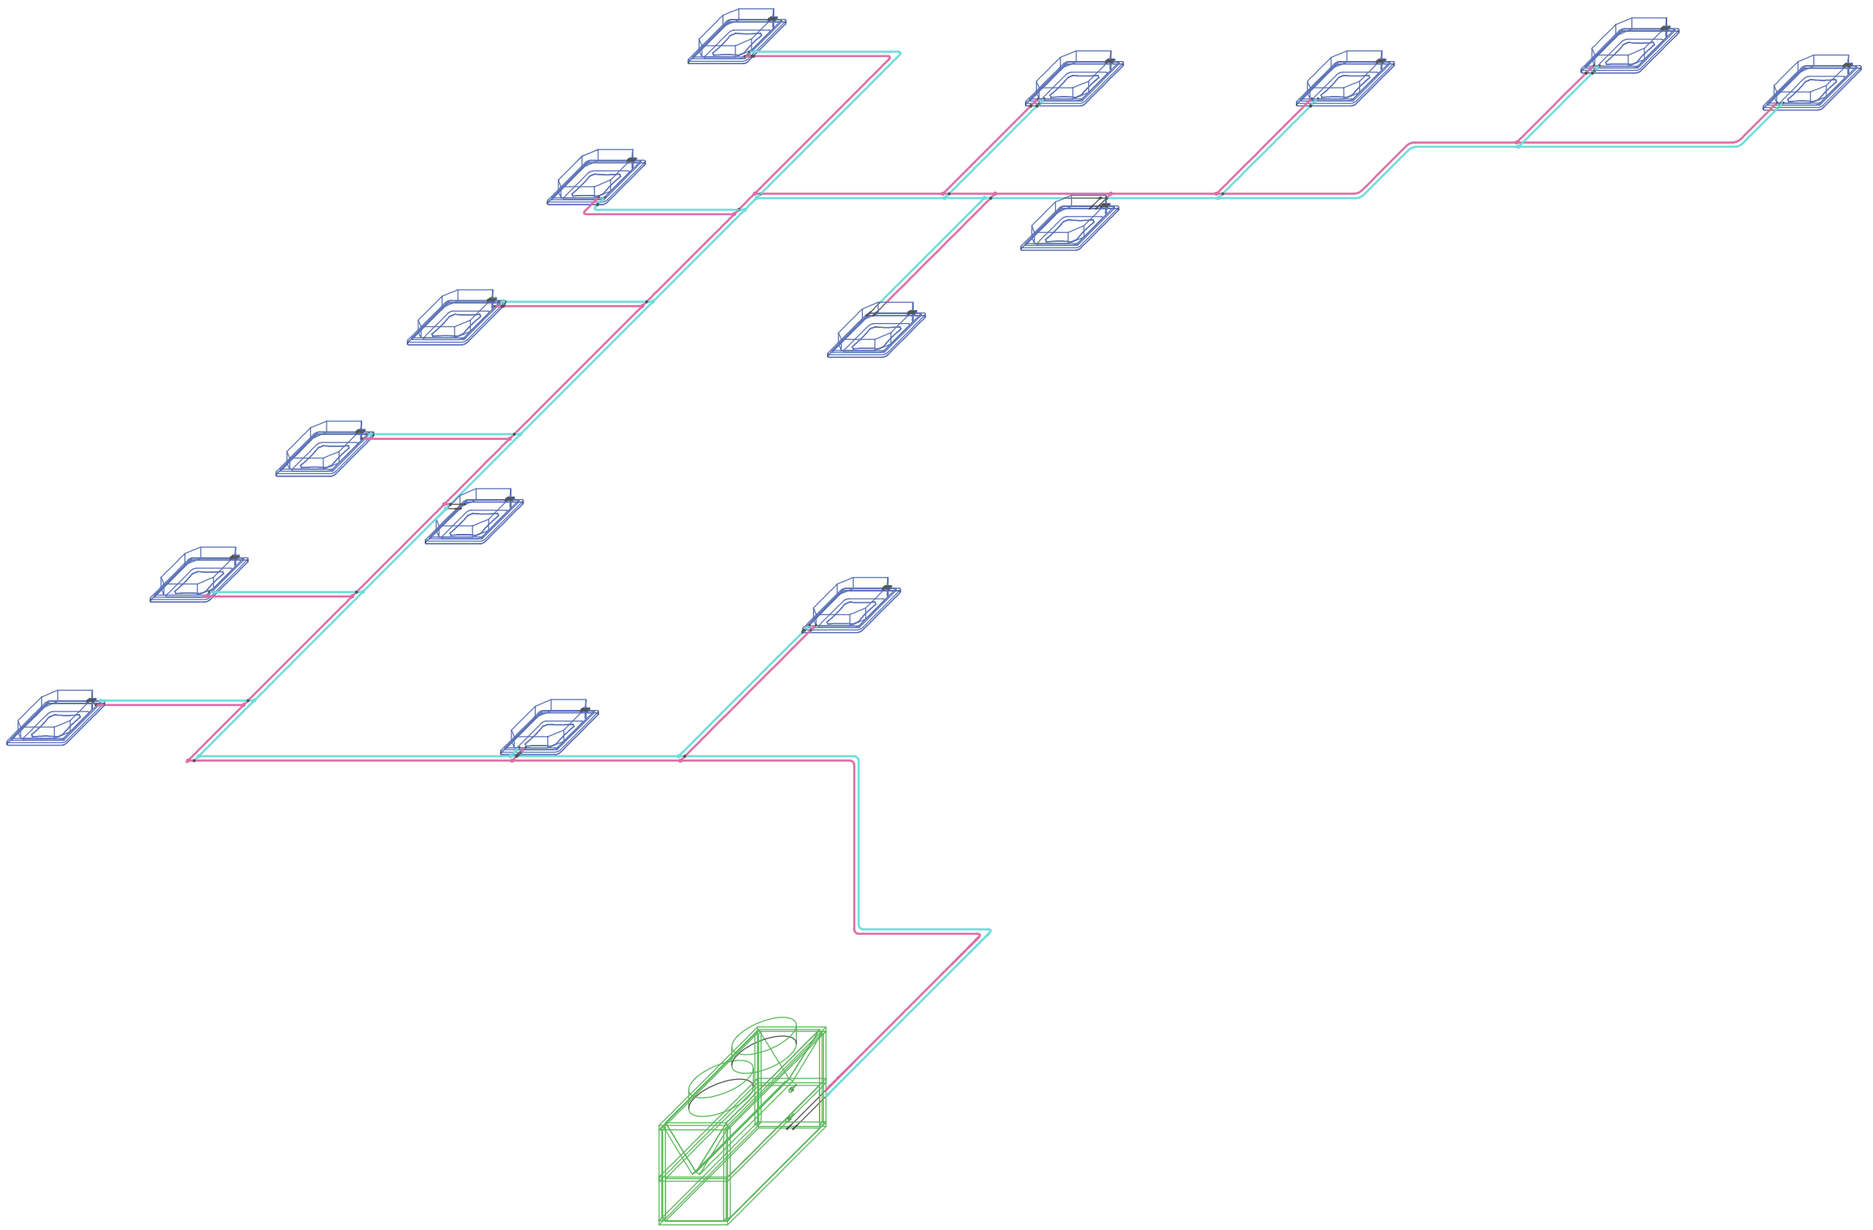

თარიღი 15.05.2022 | ფორმატი A-3

პირობითი აღნიშვნები

- მოდინებითი პაერსატარი
- გამწოვი პაერსატარი
- მოქნილი პაერსატარი
- 5.6 33 არხული ფანკოლი
- ცხაური
- დაბრუნება
- მიწოდება

მისამართი	თბილისი
პროექტის სახელწოდება	ინგოროყვას კლინიკა .
შეასრულა:	ზ. გიორგაძე
შეამოწმა:	ბ. ნიშნიანიძე
C:\Users\admin\Desktop\p-011_ACD_0.jpg	
მასშტაბი 1:120	ნახაზის დასახელება 12-სართული დაშენება
თარიღი	
პროექტი	ფურცელი
სამუშაო ნახაზი	83-

განმარტება შენობის გაზომოზარაგებასთან დაკავშირებით

მოგახსენებთ რომ არსებული შენობა წარმოადგენს მრავლპროფილურ კლინიკას, კლინიკის შენბნაგებობაში არ არის არცერთ სართულზე გაზის მილი, გაზი მიეწოდება მხოლოდ საქვაბეს რომელიც მდებარეობს შენობის უკან მიწისპირა სართულზე , ცალკე ნაგებობაში.
ახალი საპროექტო ფუნქცია რომელიც მოიცავს დაშენებას 12 სართულძე, განკუთვნილია სტუდენტების სასწავლო ოთახები განლაგებას, გათბობა მოხდება ასებული კლინიკის ქსელიდან, გაგრილება მხოლოდ ჩილერის დახმარებით კასეტური ფანკოილით.



ინგოროყვას საუნივერსიტეტო კლინიკა

ავტოსაშხეფი სისტემის პროექტი

დამკვეთი: შპს 'თბილისის სამედიცინო სახელმწიფო უნივერსიტეტისა და ინგოროყვას მაღალი სამედიცინო ტექნოლოგიების საუნივერსიტეტო კლინიკა' ს/ნ: 211385767

მისამართი: ქ.თბილისი, წინანდლის ქუჩა N9 ს/პ: 01.17.13.001.066

საპროექტო ორგანიზაცია: სს 'ინოსისტემსი' ს/ნ: 405460317

დირექტორი: დავით ჩხენკელი

შეასრულა: ანი ნასყიდაშილი

მთავარი ინჟინერი: დავით სალარიშილი

თბილისი 2022

ნახაზების ჩამონათვალი

ნახაზების ჩამონათვალი	
ფურცელი	დასახელება
	თავფურცელი
A.01	ნახაზების ჩამონათვალი
A.02	განმარტებითი ბარათი
A.03	სახანძრო ჰიდრანტების განთავსების ადგილი
A.04	სატუმბი სადგურის და რეზერვუარის განთავსების ადგილი
A.05	11 სართული ავტოსაშხეფების გეგმა
A.06	სახანძრო მილების აქსონომეტრიული სქემა
A.07	რეზერვუარისა და სატუმბი სადგურის მოწყობა
A.08	სახანძრო სადგურის მოწყობის სქემა
A.09	ფასადი ლ-ა ღერძებში
A.10	ჭრილი 6-1 ღერძებში
A.11	სახანძრო მილისა და სპრინკლების სამონტაჟო სქემა
A.12	მასალათა სპეციფიკაცია

დამკვეთი	შპს "თბილისისსახელმწიფო სამედიცინო უნივერსიტეტისა და ინგოროყვას მაღალი სამედიცინო ტექნოლოგიების საუნივერსიტეტო კლინიკა"
ს/ნ:	211385767
მისამართი:	ქ.თბილისი, წინანდლის N9

WWW.INNOSYSTEMS.GE

SYSTEMS
ინოსისტემსი

სს ინოსისტემსი
ვაჟა-ფშაველას 16
ქ.თბილისი
საქართველო

INFO.INNOSYSTEMS@GMAIL.COM
+995 32 237 10 07; 551 707 222
ID 405460317

პროექტის დასახელება:	ინგოროყვას საუნივერსიტეტო კლინიკა სახანძრო ვენტილაციის პროექტი
ნახაზის დასახელება	ნახაზების ჩამონათვალი
სტატუსი	მუშა პროექტი
დირექტორი: დავით ჩხენკელი	
ინჟინერი: დავით აბესაძე	
შემსრულებელი: ანი ნასყიდაშილი	
თარიღი:	2022
მასშტაბი: 1:0.46	

ფორმატი	ფურცლების რაოდენობა:	გვერდი
A3	4	A.01






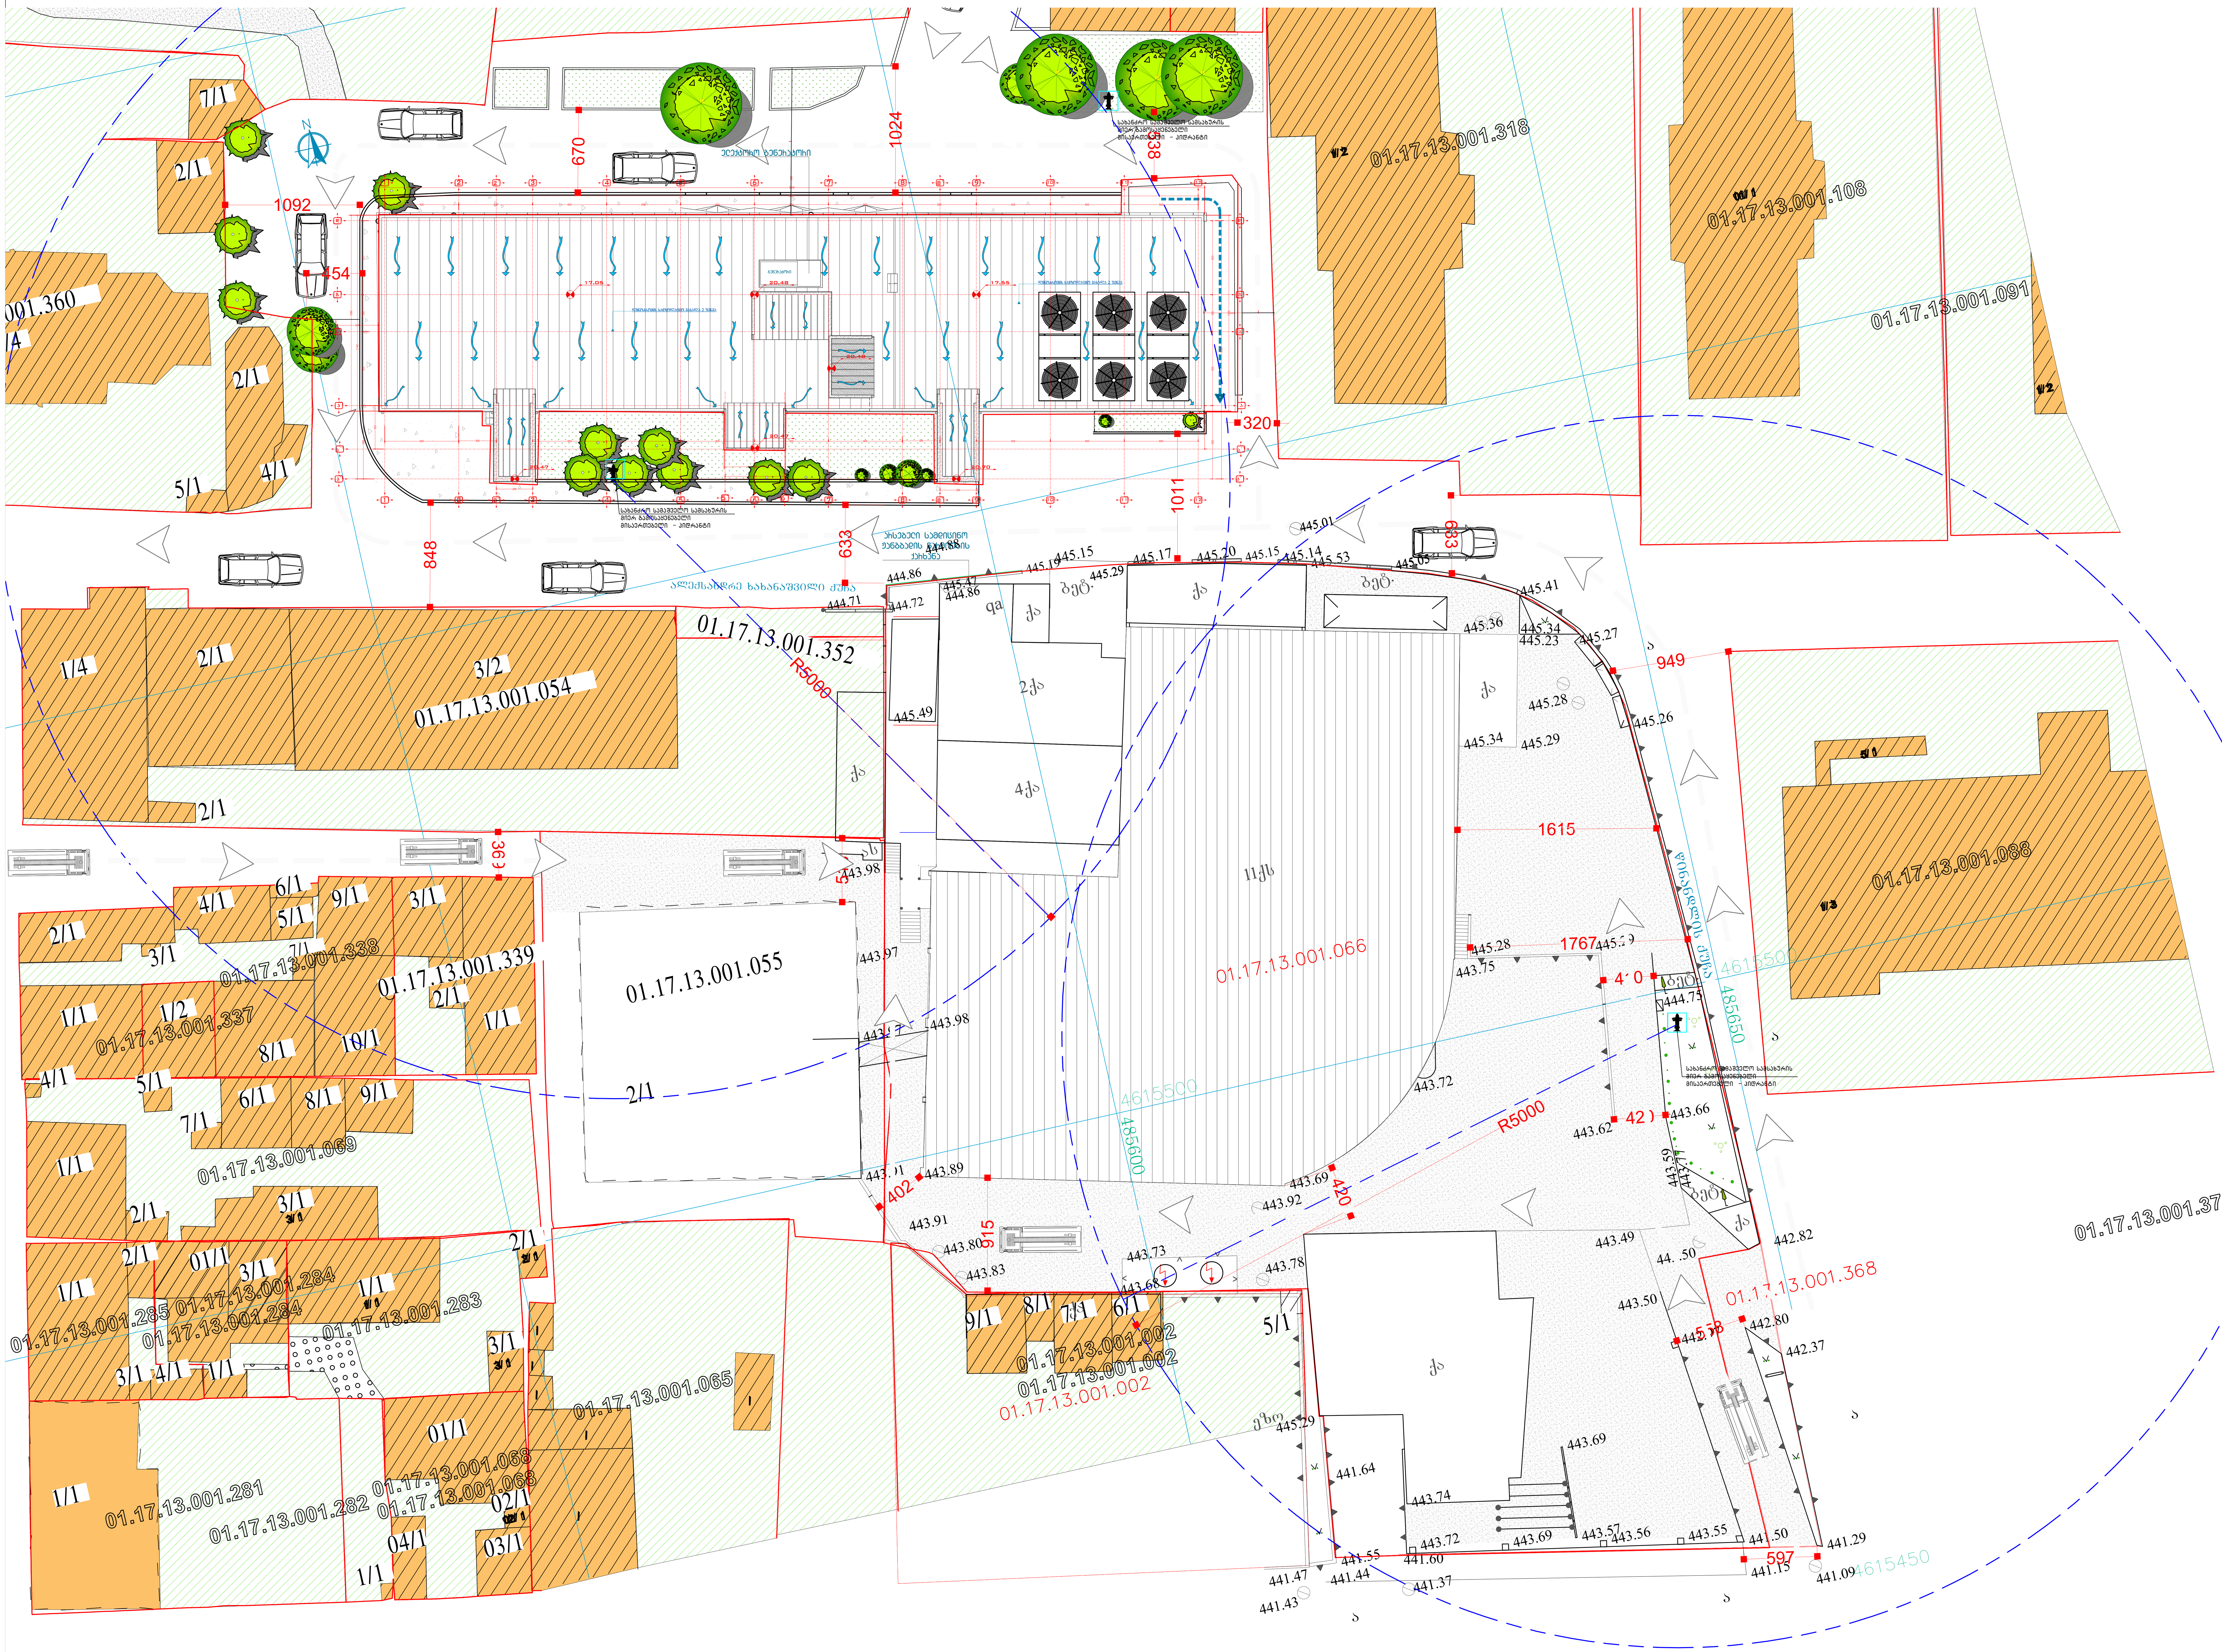

პირობითი აღნიშვნები

- საკადასტრო წითელი ხაზი
- ზომის დატანის ხაზი
- ღერძის დატანის ხაზი
- არქიტ. ნიშნული
- კედელი
- ჭრილის აღნიშვნა

დამკვეთი	შპს "თბილისის სახელმწიფო სამედიცინო უნივერსიტეტისა და ინგოროყვას მაღალი სამედიცინო ტექნოლოგიების საუნივერსიტეტო კლინიკა"
ს/ნ:	211385767
მისამართი:	ქ.თბილისი, წინანდლის N9

WWW.INNOSYSTEMS.GE

სს ინოსისტემსი
ვაჟა-ფშაველას 16
ქ.თბილისი
საქართველო

INFO.INNOSYSTEMS@GMAIL.COM
+995 32 237 10 07; 551 707 222
ID 405460317

პროექტის დასახელება:
ინგოროყვას საუნივერსიტეტო კლინიკა

ნახაზის დასახელება
სახანძრო ჰიდრანტების განთავსების ადგილი

სტატუსი	მუშა პროექტი
დირექტორი: დავით ჩხენკელი	
ინჟინერი: დავით საღარეიშვილი	
შემსრულებელი: ანი ნასყიდაშვილი	
თარიღი:	2022
მასშტაბი: 1:1	

ფორმატი	ფურცლების რაოდენობა:	ფურცელი
A1	9	A.03

ტერიტორიის ათვისების და მშენებლობის ეროვნული სააგენტო

ქალაქ თბილისის მუნიციპალიტეტის ტერიტორიაზე ქალაქთმშენებლობითი ნორმატიული აქტების შესაბამისად

ქალაქთმშენებლობითი ნორმატიული აქტების შესაბამისად

ტერიტორიის ათვისების და მშენებლობის ეროვნული სააგენტო

ქალაქ თბილისის მუნიციპალიტეტის ტერიტორიაზე

ტერიტორიის ათვისების და მშენებლობის ეროვნული სააგენტო

ქალაქ თბილისის მუნიციპალიტეტის ტერიტორიაზე ქალაქთმშენებლობითი ნორმატიული აქტების შესაბამისად

11 სპეც.ოპერაციების ბრიგადის ბაზის მშენებლობა&ინფრასტრუქტურის განვითარება

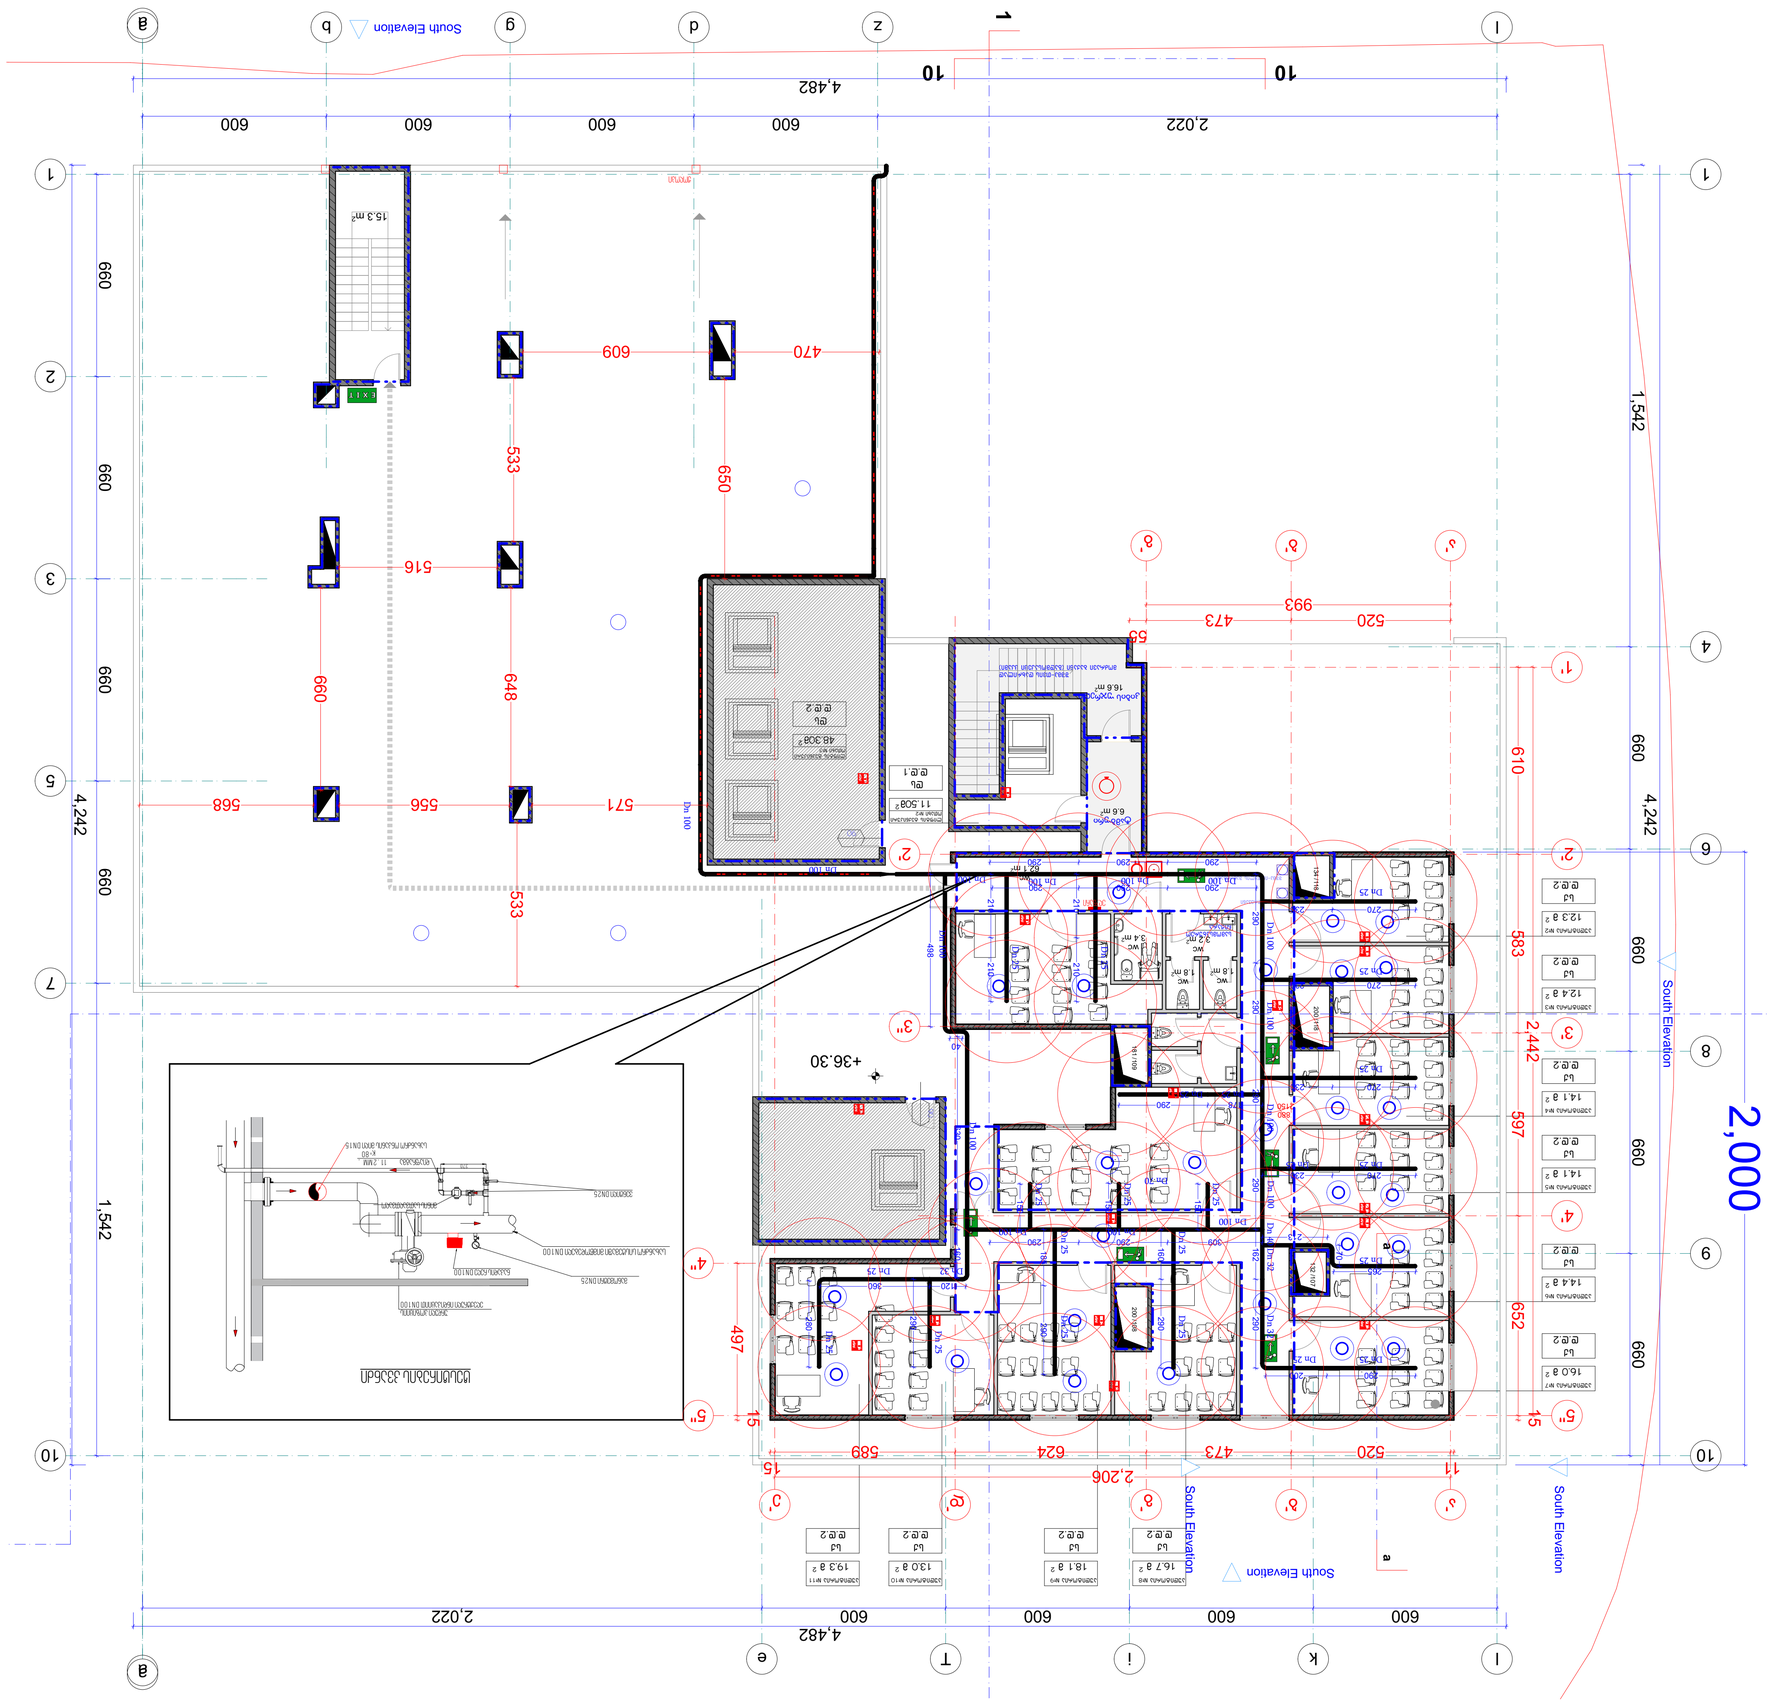

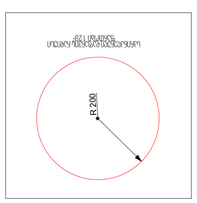

	ბეტონის ფილა
	ასაწევი ჭიშკარი

შემსრულებელი:	შპს „ინოსისტემს“
	ქ.თბილისი, ზვიად გამსახურდიას N 9
პროექტის ხელმძღვანელი:	ნ.ბერიძე
	ტელ: 211385767
პროექტის დასახელება:	ელექტრონული ფოსტა: INFO.INNOSYSTEMS@GMAIL.COM
	ქ.თბილისი, ვაკის რაიონი, ზ.ფალიაშვილის ქუჩა 16
	შპს „ინოსისტემს“
	ტელ: +995 32 237 10 07; 551 707 222
	ID 405460317
ობიექტის დასახელება:	11 სპეც.ოპერაციების ბრიგადის ბაზის მშენებლობა&ინფრასტრუქტურის განვითარება
ნახაზის დასახელება:	ტერიტორიის გენერალური გეგმა
პროექტის ეტაპი:	პროექტი
ნახაზის ნომერი:	A.05
ფორმატი:	A1
ფურცლების რაოდენობა:	9
მასშტაბი:	1:100
თარიღი:	2022
პროექტის ავტორი:	ნ.ბერიძე
პროექტის ხელმძღვანელი:	ნ.ბერიძე
ტექნიკური ზედამხედველი:	
ტექნიკური ხელმძღვანელი:

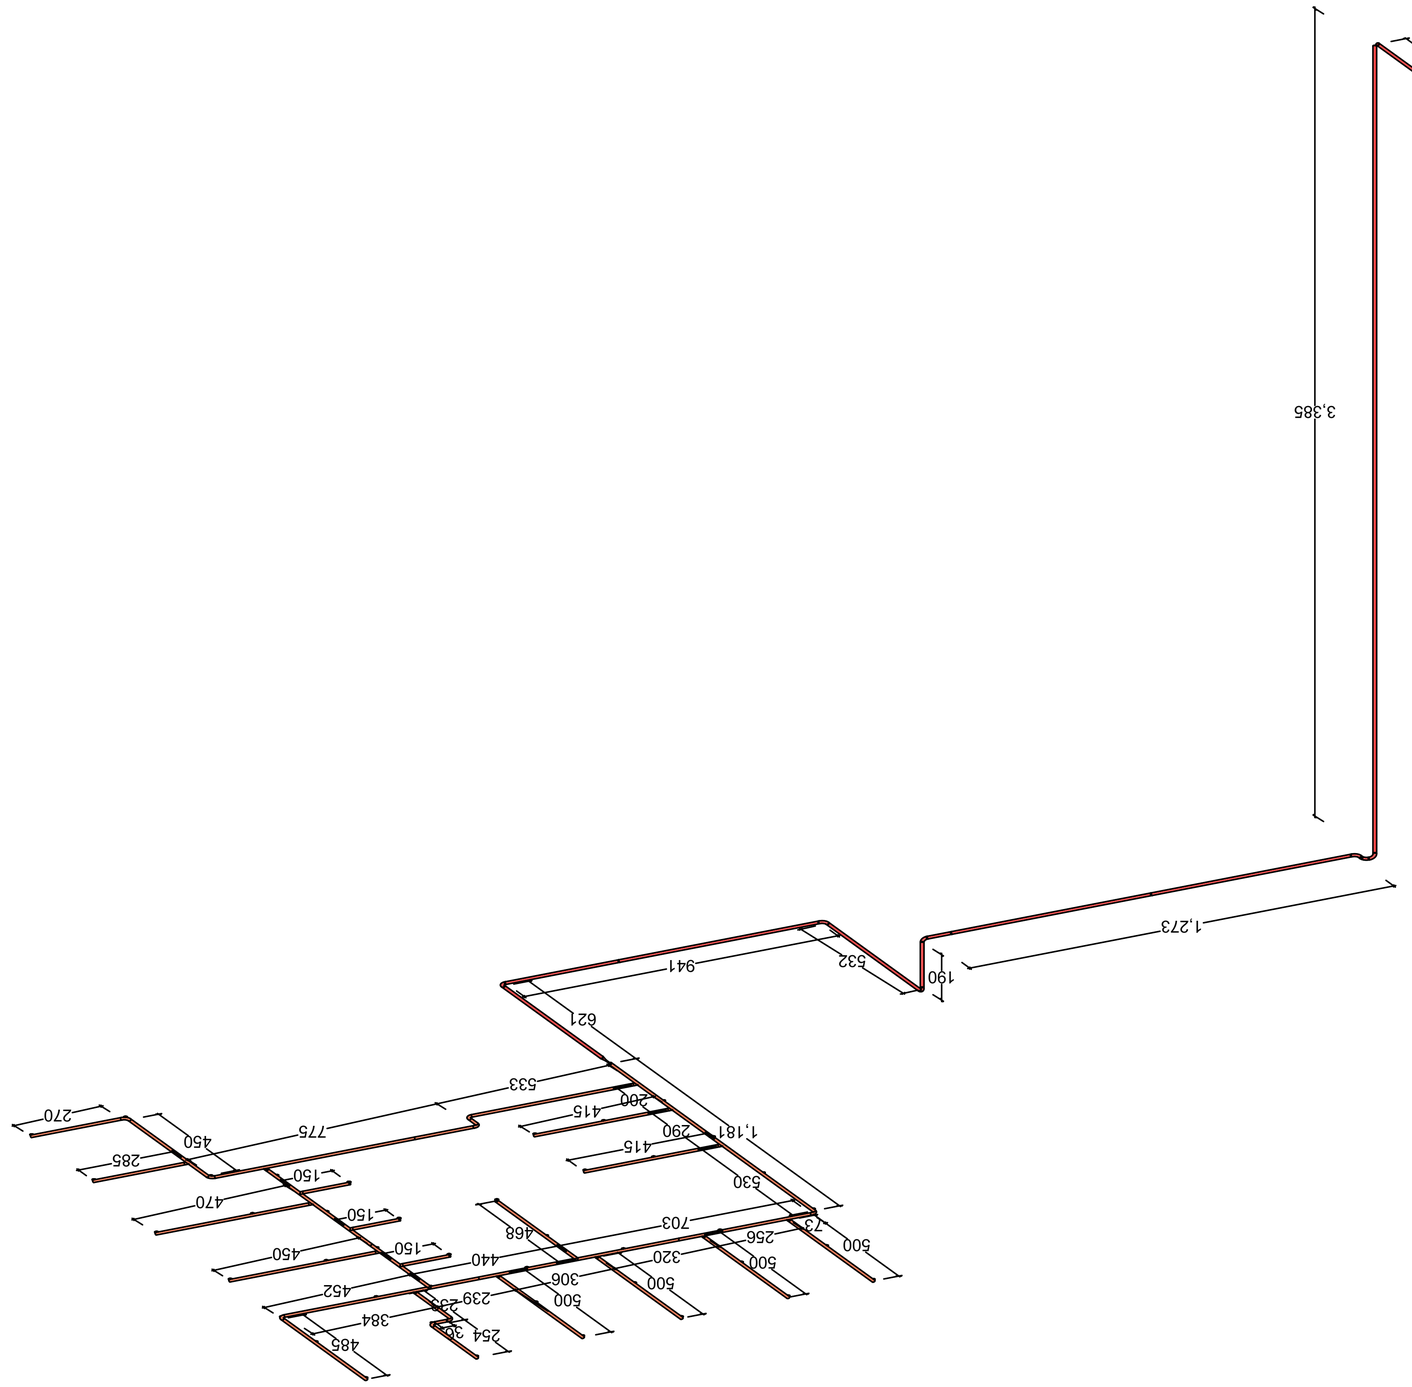





რეზერვუარისა და სატუმბი სადგურის მოწყობა

გეგმა

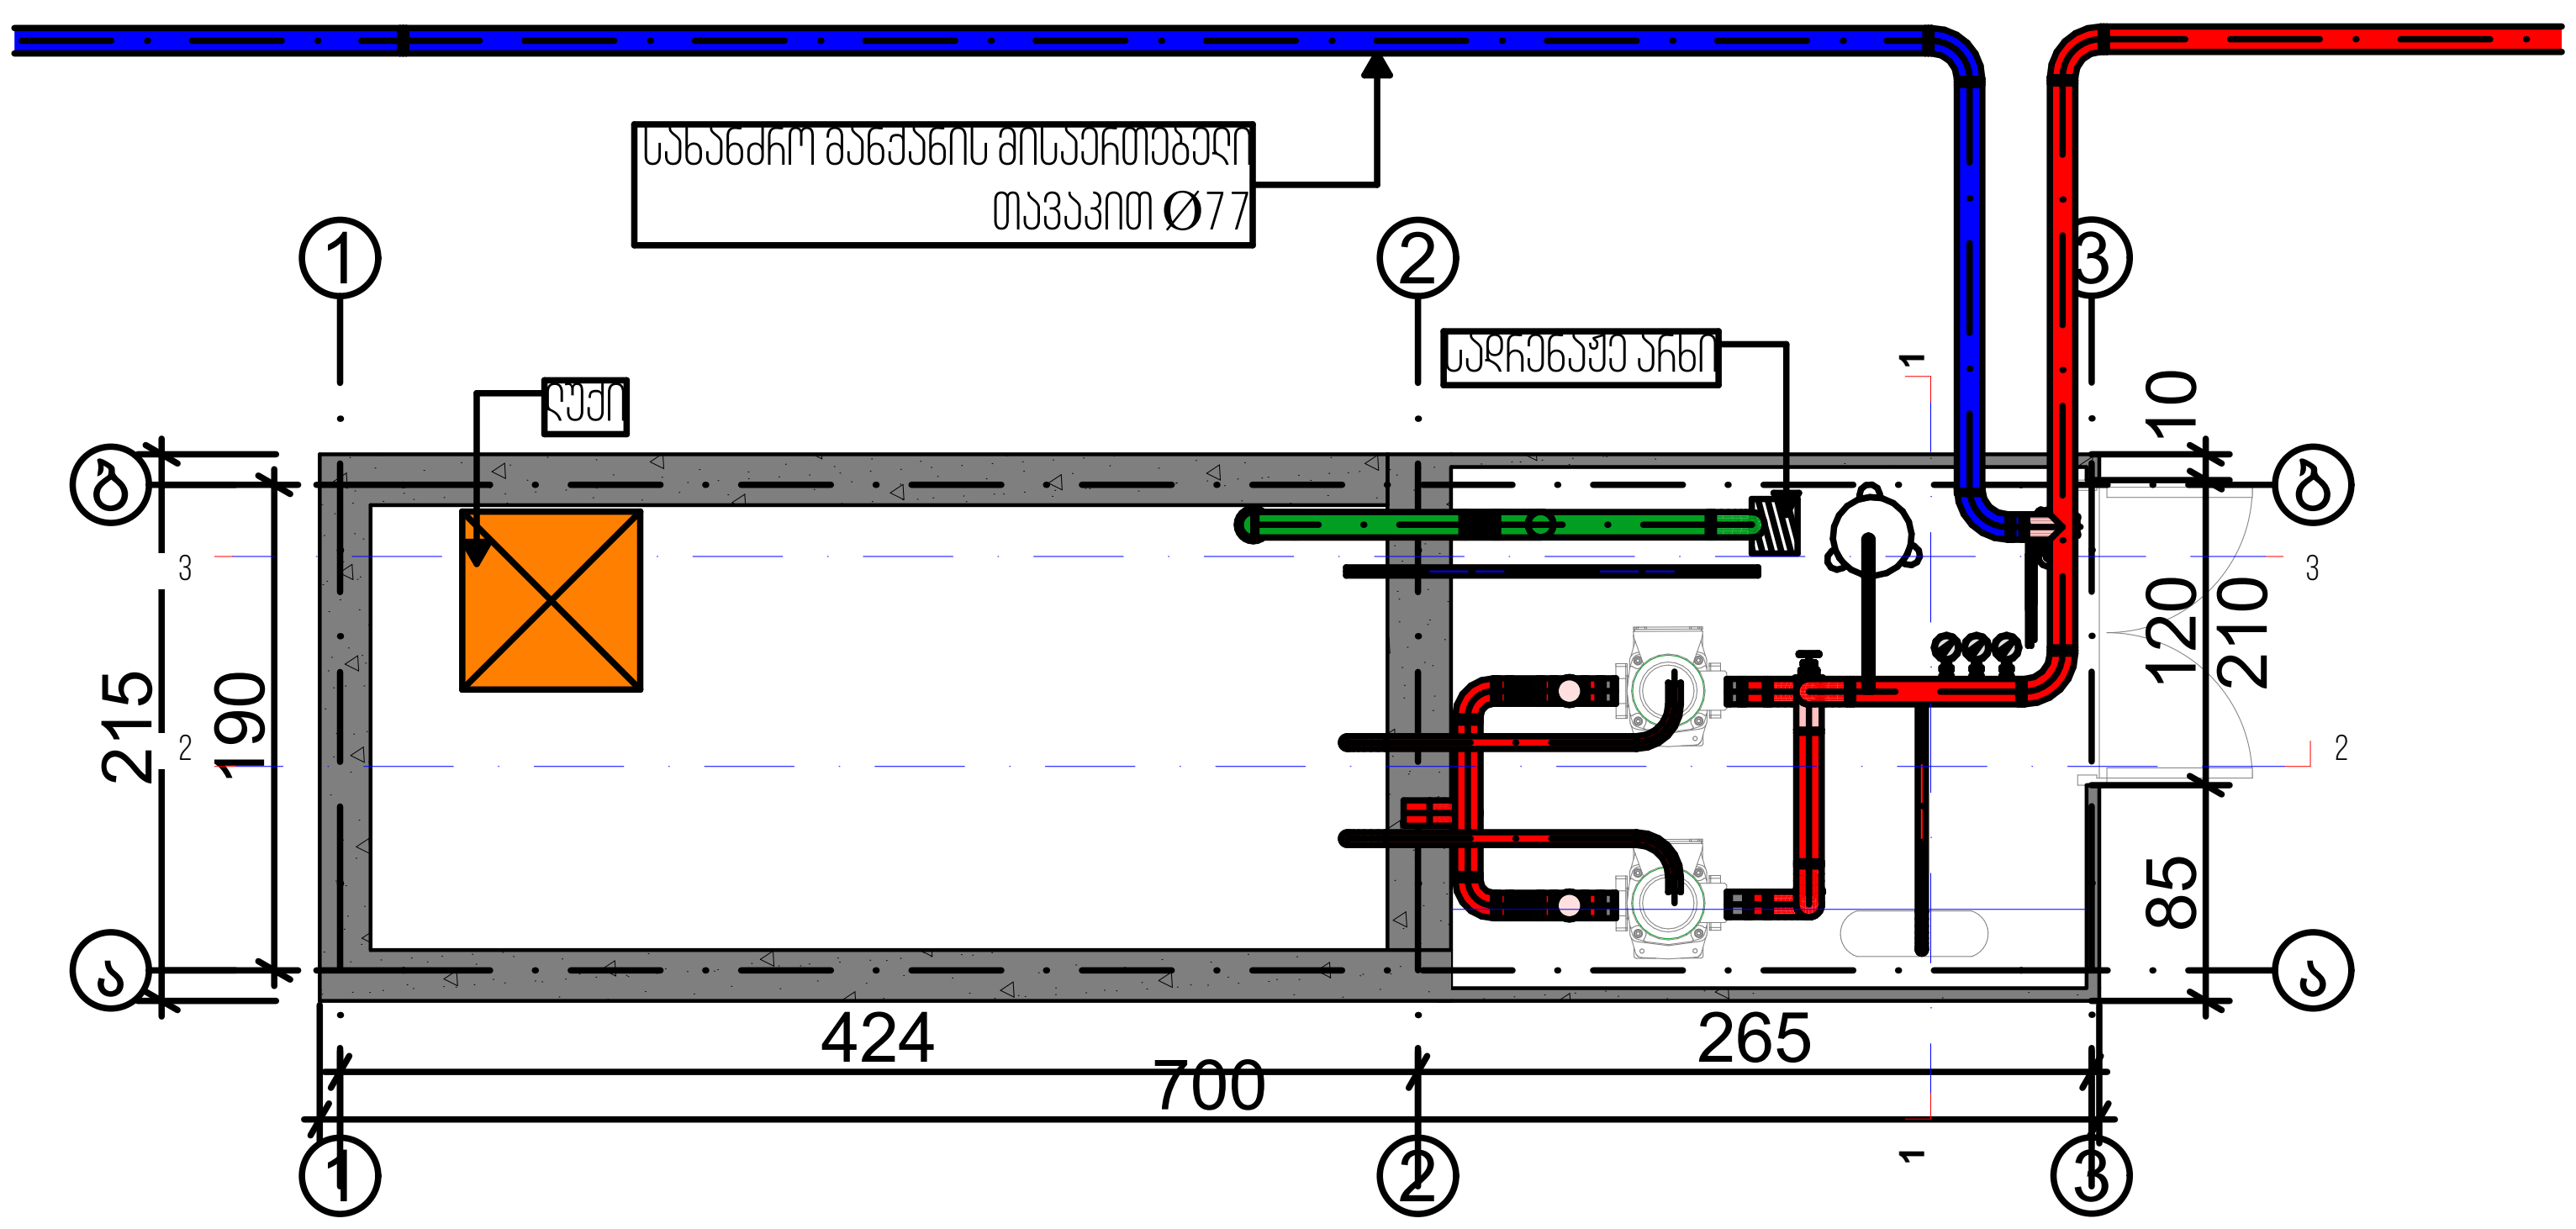

ჭრილი 1-1

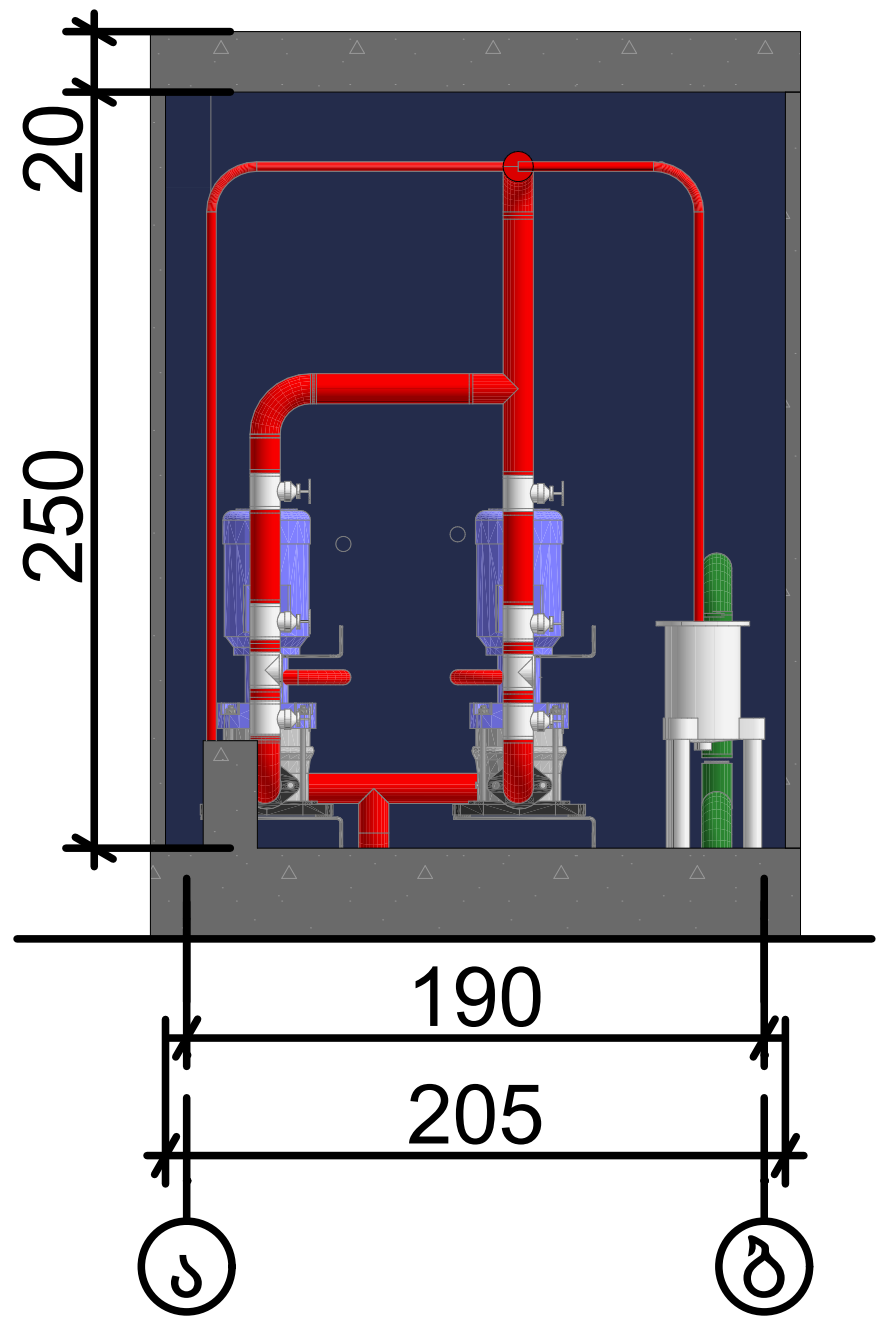

კედლის მოწყობის კვანძი

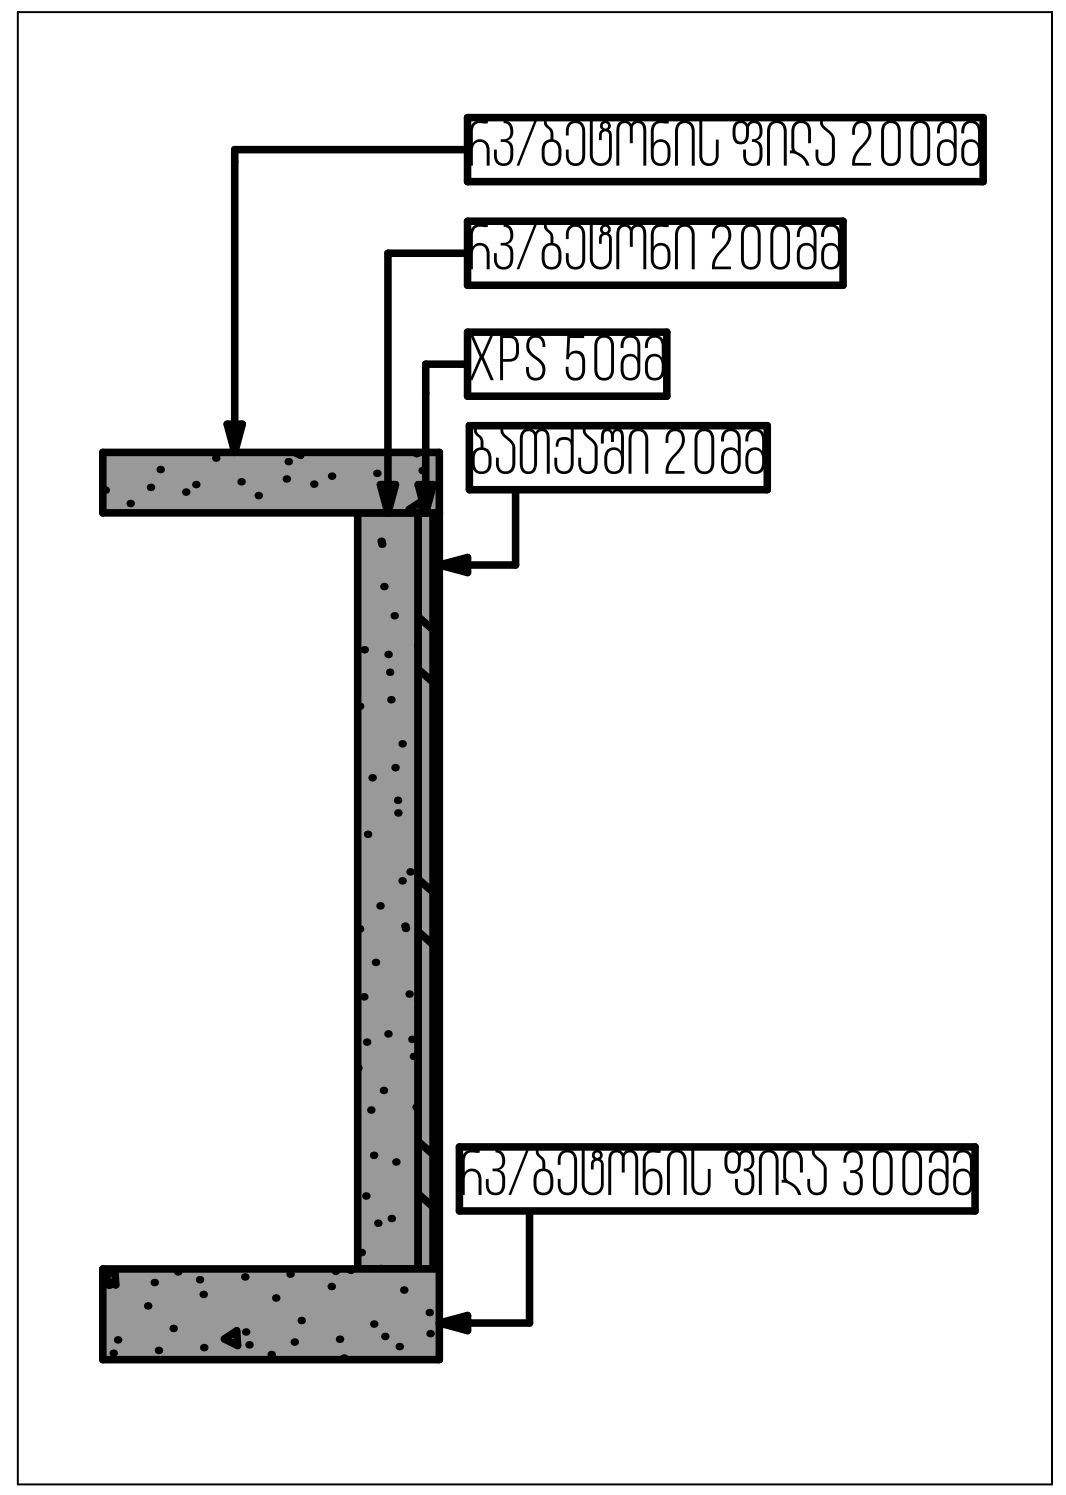

ჭრილი 2-2

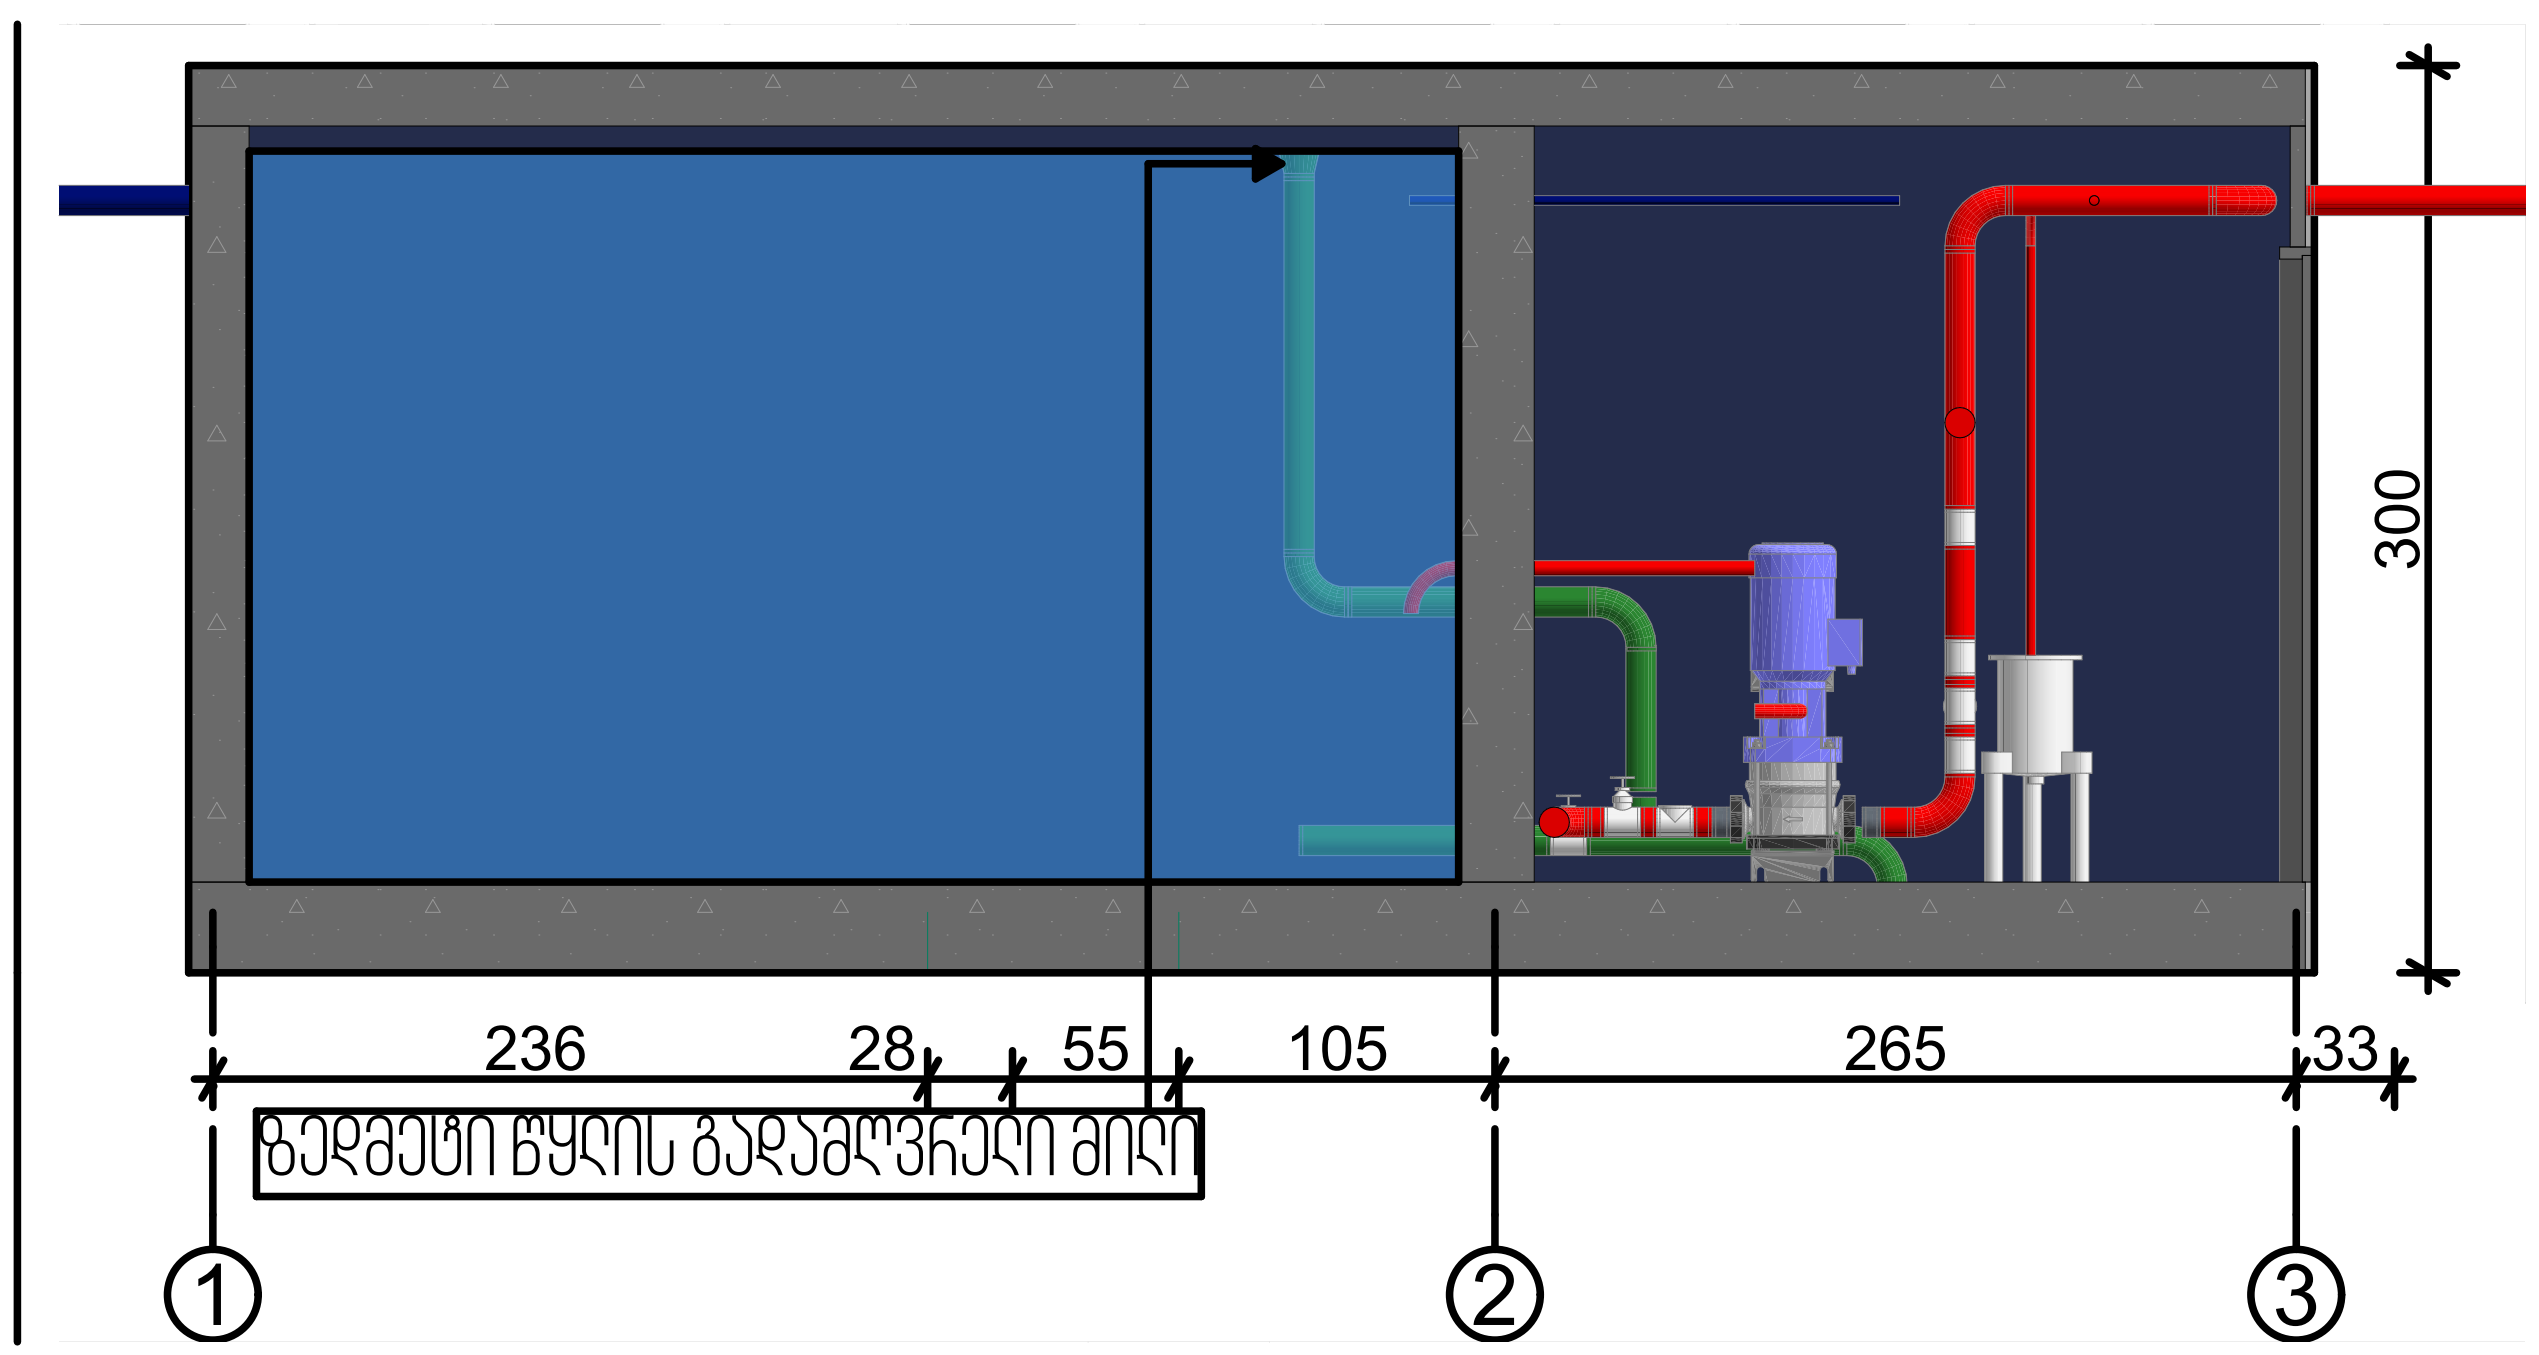

ჭრილი 3-3

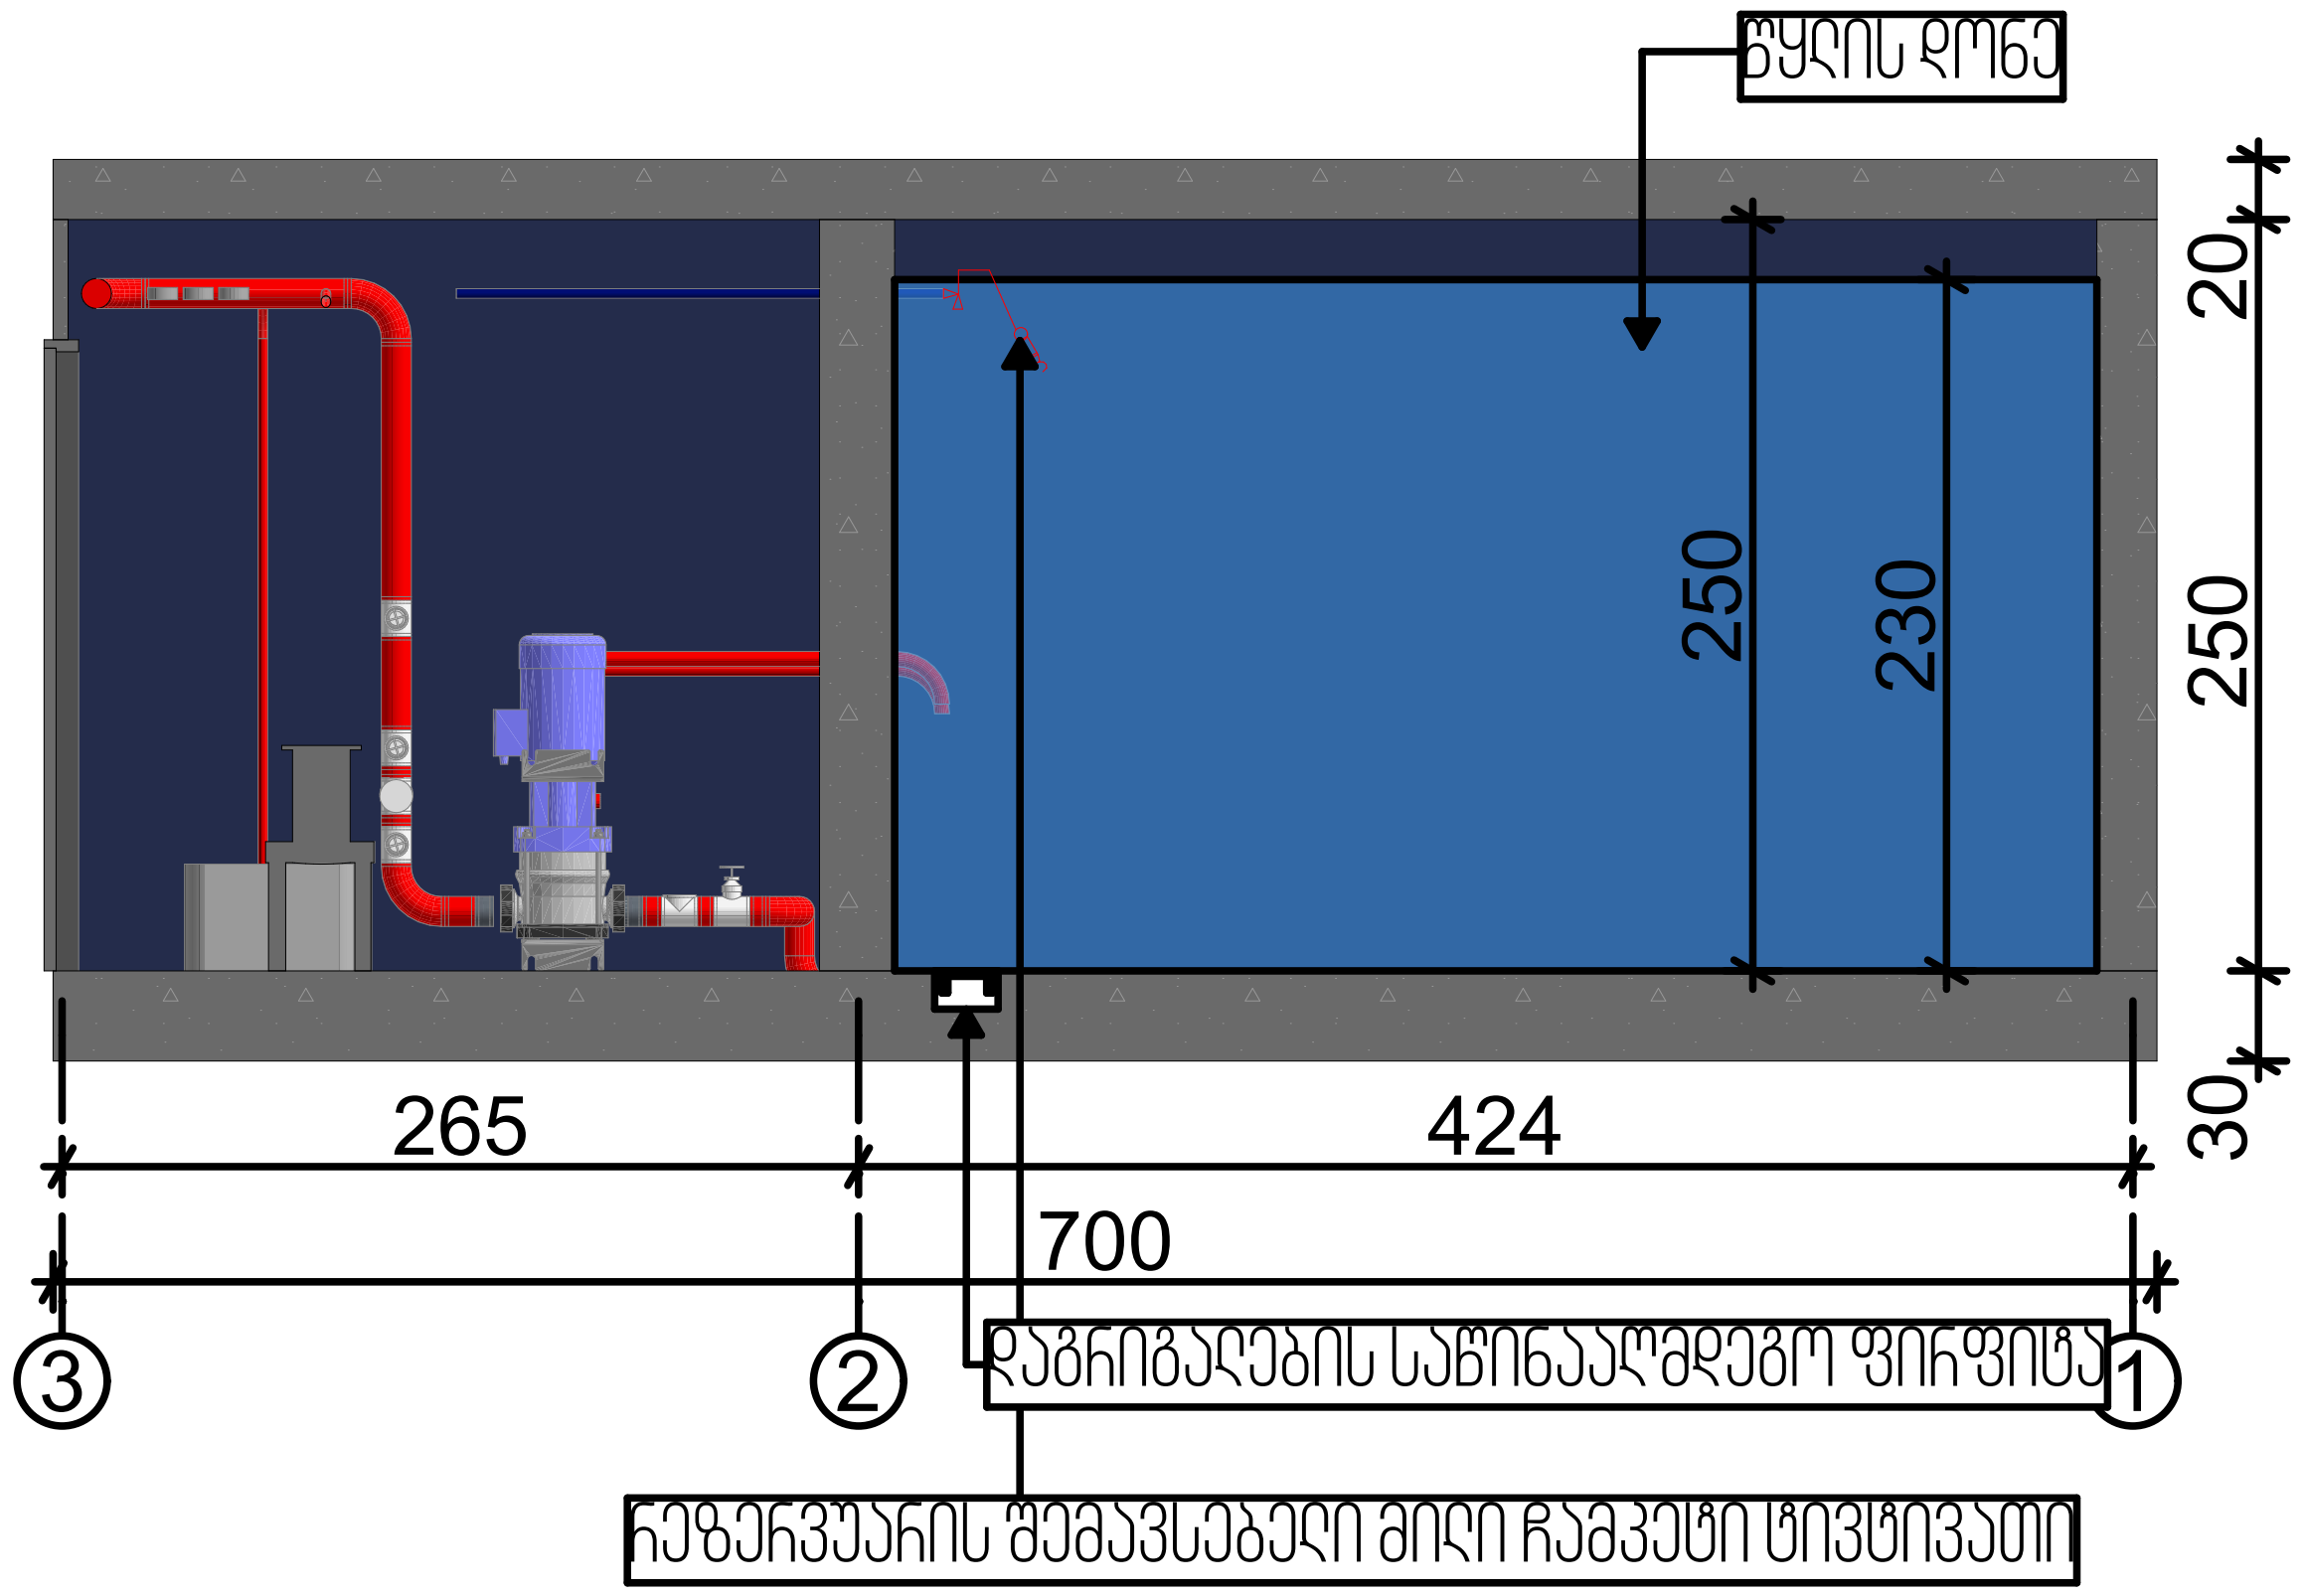

შენიშვნა:
რეზერვუარი აიწიოს 30სმ-ით.
სატუმბი სადგური აიწიოს 30სმ-ით.

დამკვეთი	შპს "თბილისისსახელმწიფო სამედიცინო უნივერისტეტისა და ინგოროყვას მაღალი სამედიცინო ტექნოლოგიების საუნივერსიტეტო კლინიკა"
ს/ნ:	211385767
მისამართი:	ქ.თბილისი, წინანდლის N9

WWW.INNOSYSTEMS.GE

SYSTEMS
ინოსისტემსი

სს ინოსისტემსი
ვაჟა-ფშაველას 16
ქ.თბილისი
საქართველო
INFO.INNOSYSTEMS@GMAIL.COM
+995 32 237 10 07; 551 707 222
ID 405460317

პროექტის დასახელება:
ინგოროყვას საუნივერსიტეტო კლინიკა
სახანძრო ვენტილაციის პროექტი

ნახაზის დასახელება
რეზერვუარისა და სატუმბი სადგურის მოწყობა

სტატუსი	მუშა პროექტი
დირექტორი: დავით ჩხენკელი	
ინჟინერი: დავით აბესაძე	
შემსრულებელი: ანი ნასყიდაშილი	
თარიღი:	2022
მასშტაბი: 1:50	

ფორმატი	ფურცლების რაოდენობა:	გვერდი
A3	4	A.07

სახანძრო სადგურის მოწყობის სქემა

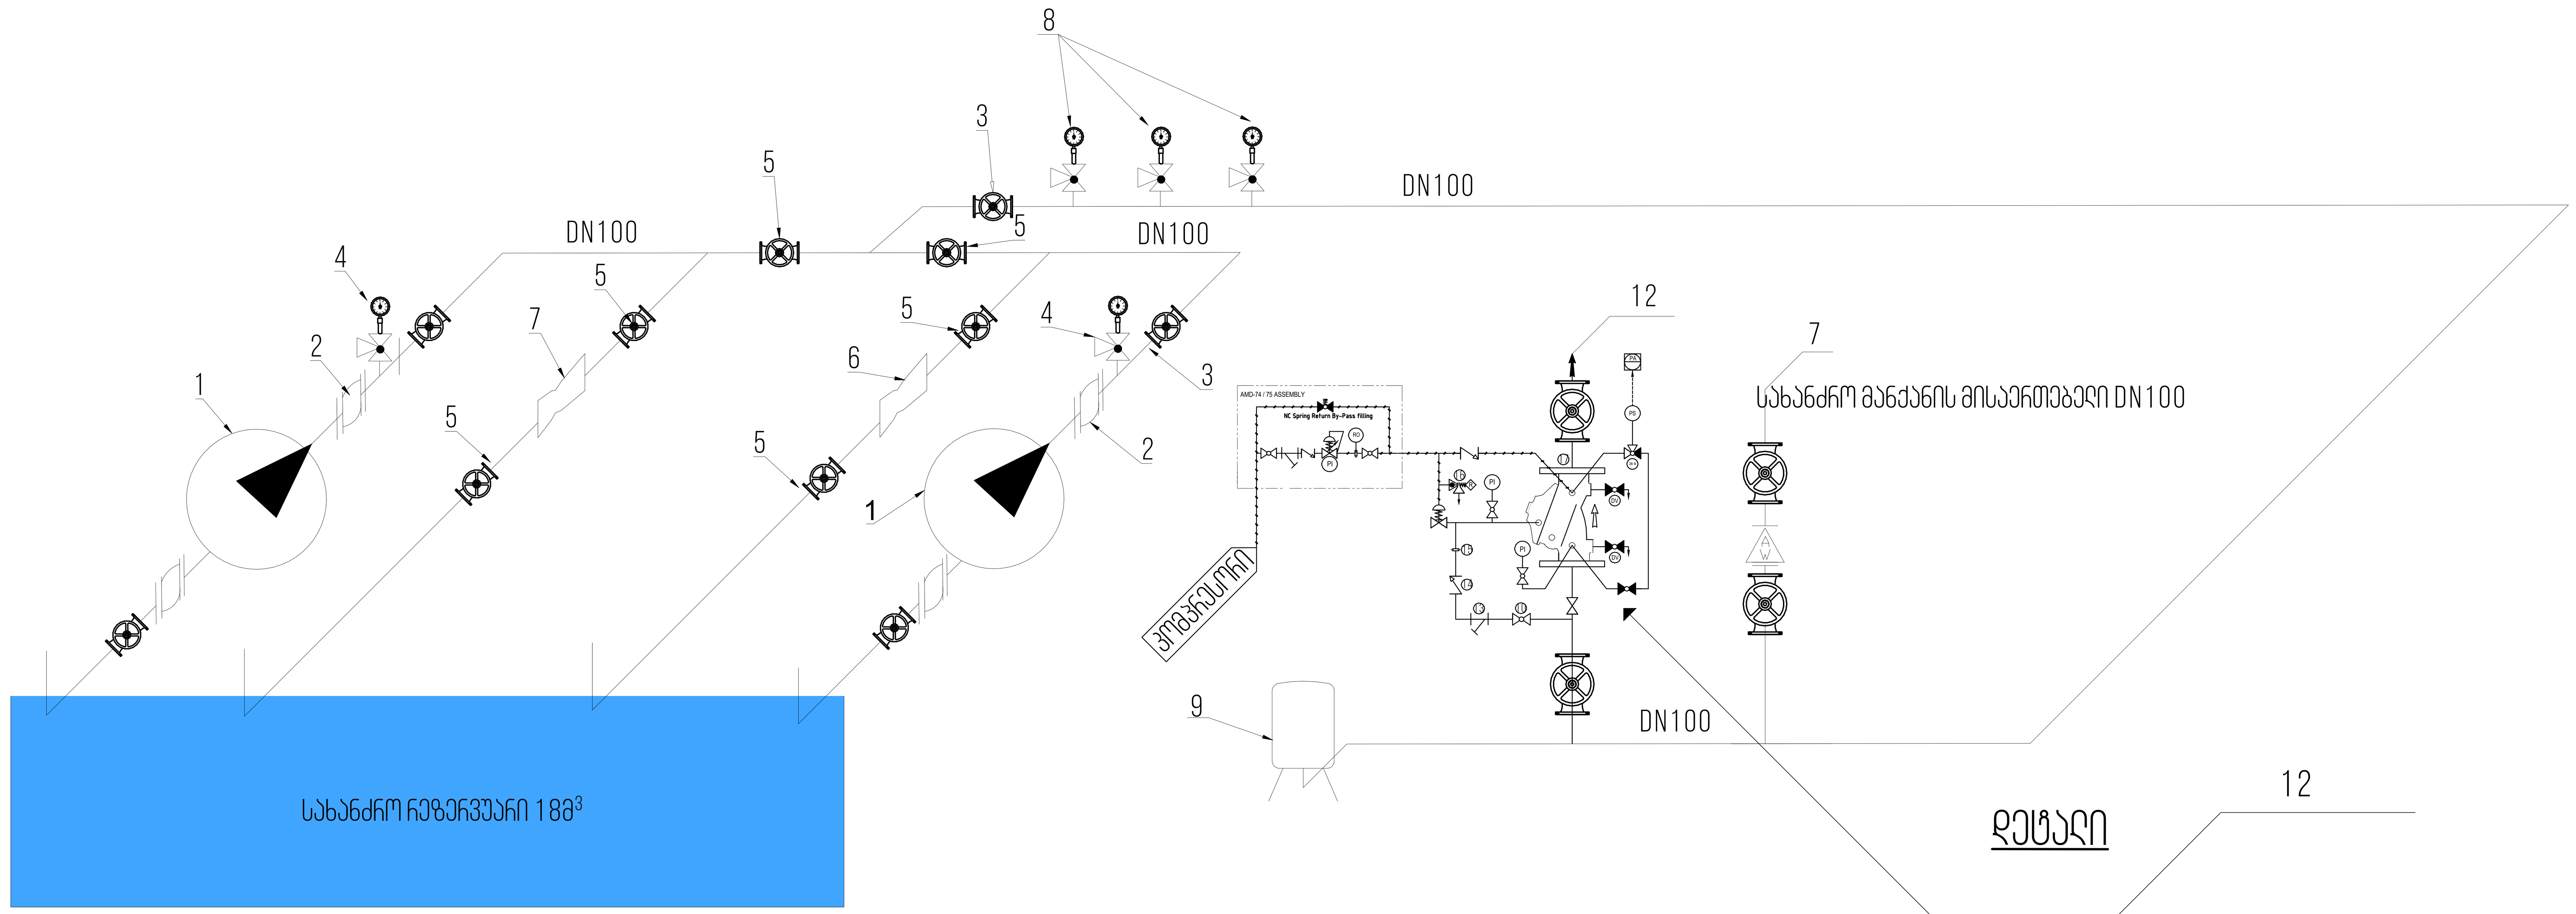

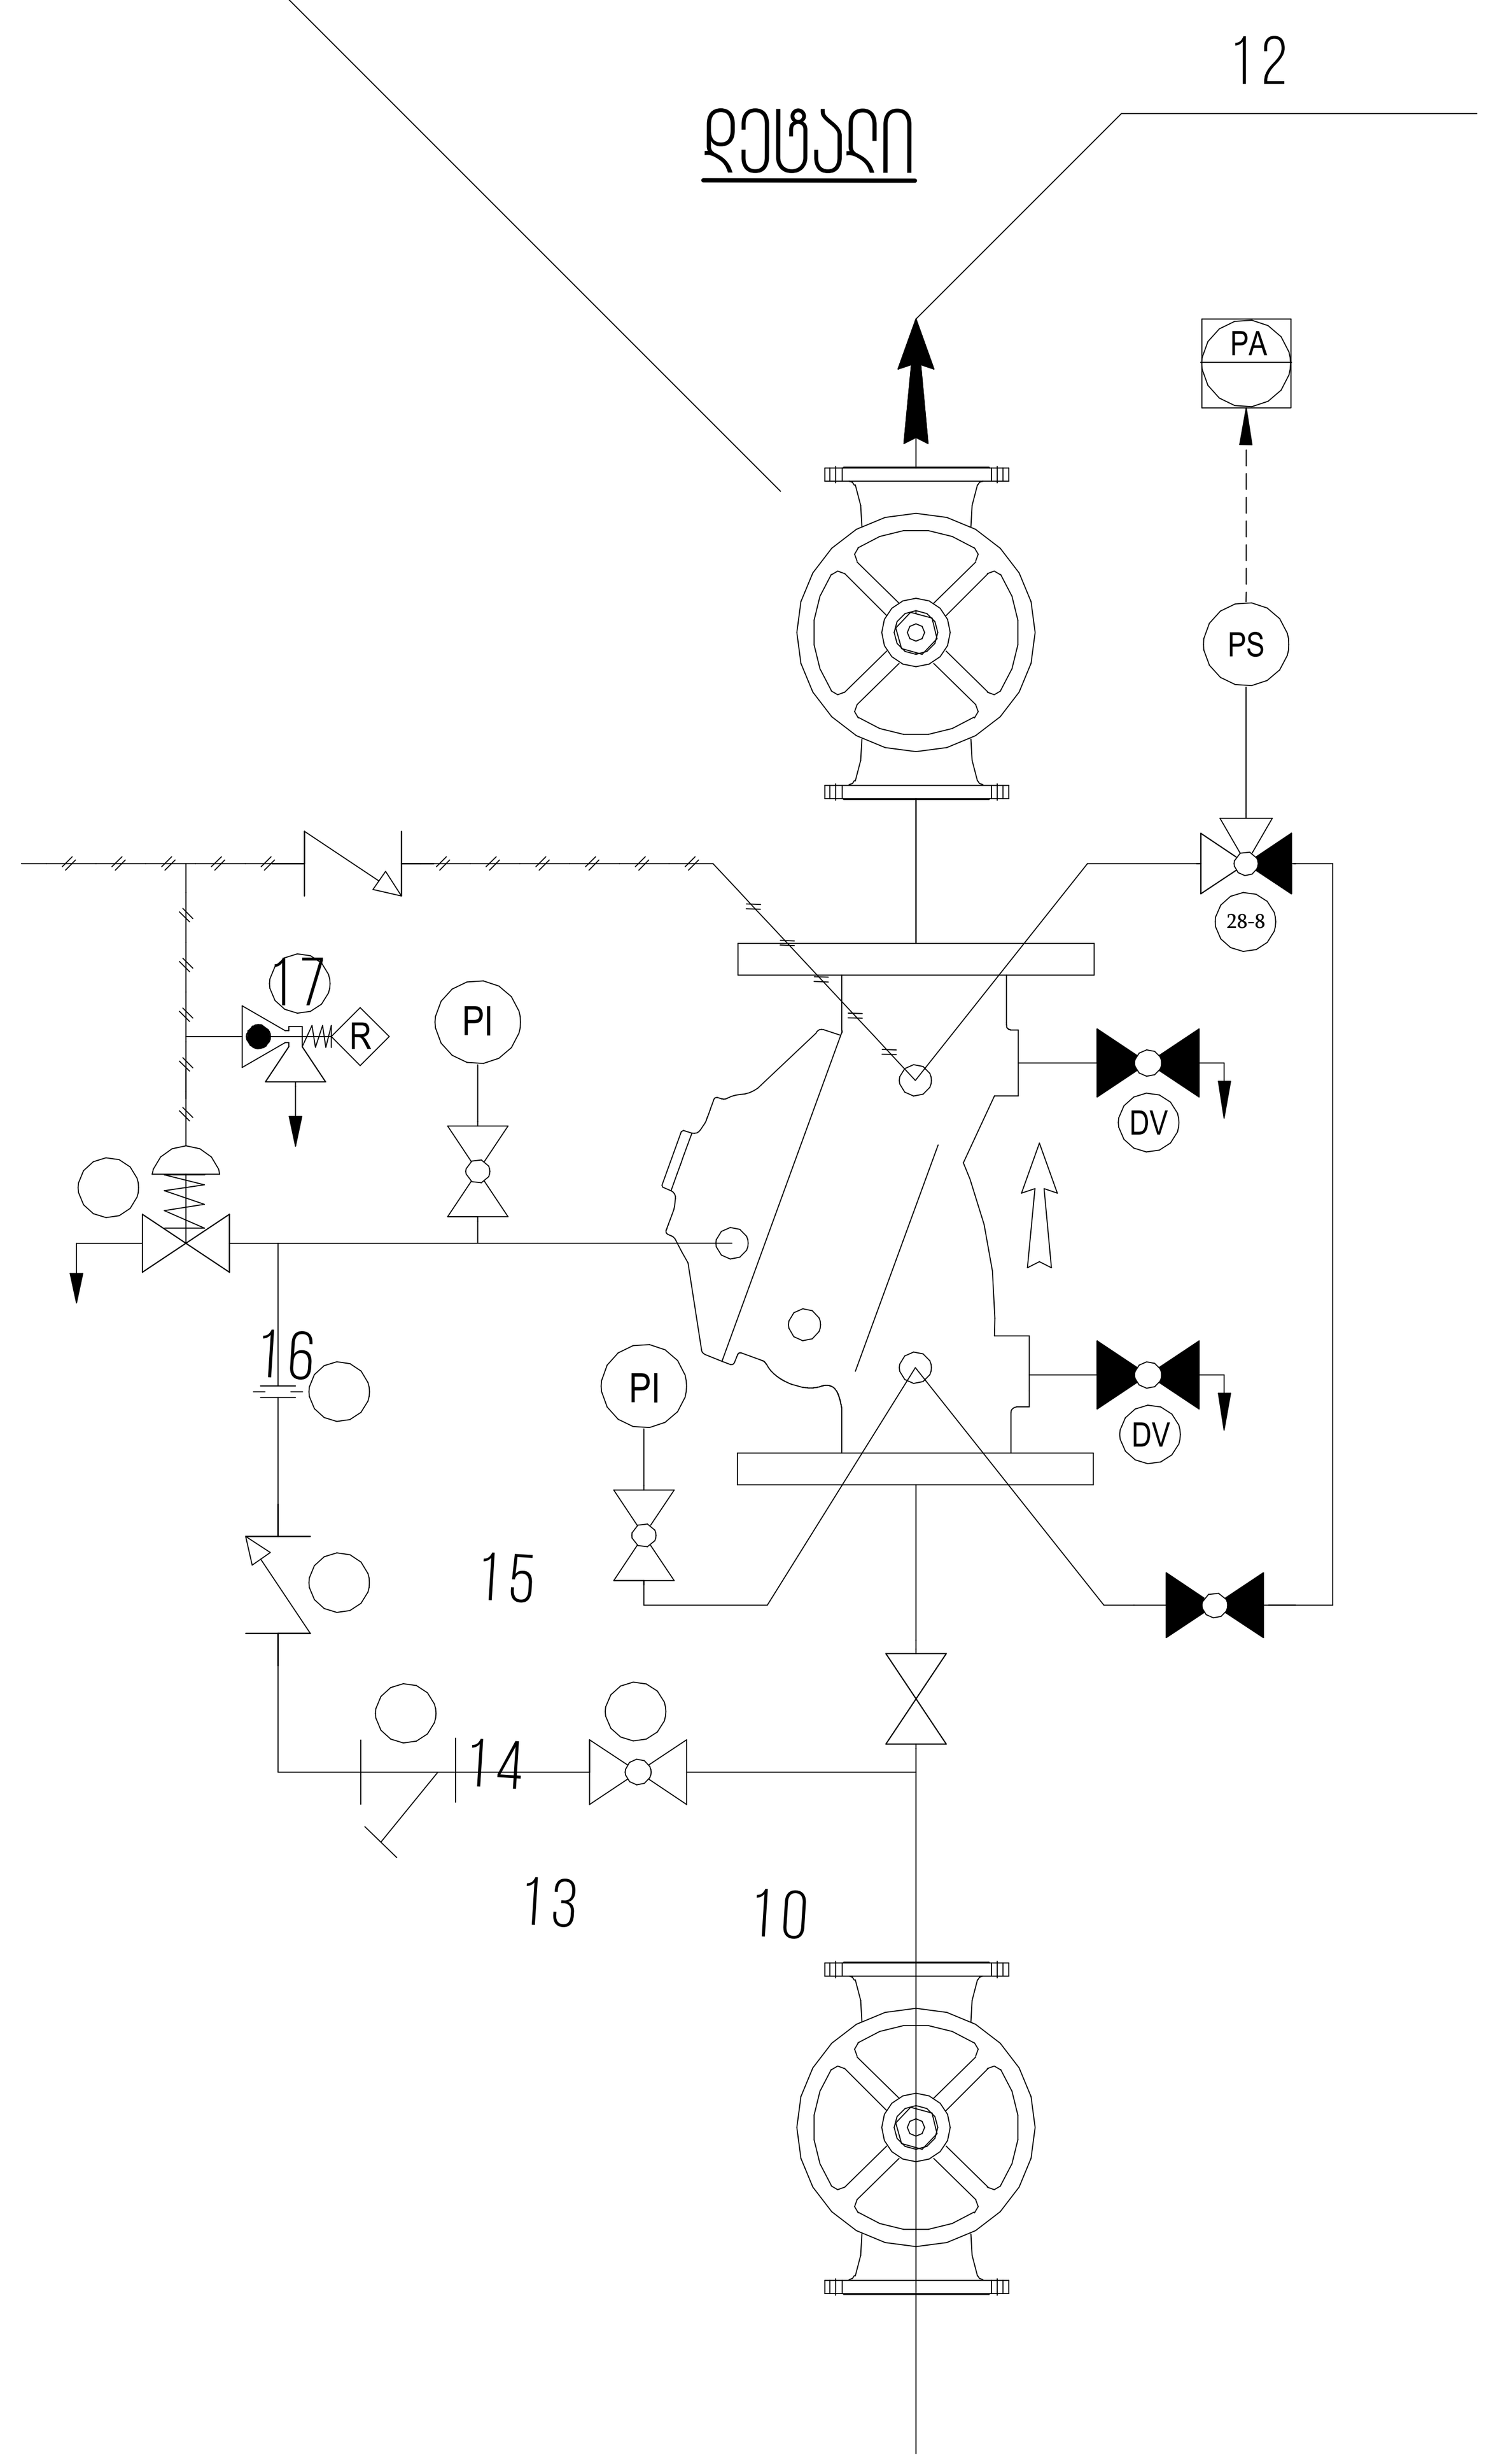

ექსპლიკაცია

1. ტურბინული ტუმბო Q=10ლ/წმ H=150 მ
2.ელასტიური კომპენსატორი Q=1ლ/წმ H=150 მ
3.უკუსარქველი DN=70
4.მანომეტრი სამსვლიანი ვენტილით Ø20
5.ურდული პოზიციის ელექტრული ინდიკაციით DN70
6.ვენტურის წყალმზომი DN70
7.სახანძრო მანქანის მისაერთებელი DN100
8.ელექტროკონტაქტური მანომეტრი სამსვლიანი ვენტილით Ø20
9.დიაფრაგმული ავზი 30ლ

10. ბურთულიანი ონკანი
11. მექანიკური ფილტრი
12. საკონტროლო სარქველი
13. უკუსარქველი
14. ნაკადის რელე
15. დაბალი წნევის ამაჩქარებელი
16. სამსვლიანი ონკანი

PI. წნევის გონგი
DV. სადრენაჟე ონკანი
PS. წნევის გადამრთველი

მუშაობის პრინციპის
ვიზუალური აღქმისთვის
იხილეთ ვიდეო რგოლი

დამკვეთი	შპს "თბილისის სახელმწიფო სამედიცინო უნივერსიტეტისა და ინგოროყვას მაღალი სამედიცინო ტექნოლოგიების საუნივერსიტეტო კლინიკა"
ს/ნ:	211385767
მისამართი:	ქ.თბილისი, წინანდლის N9

WWW.INNOSYSTEMS.GE
სს ინოსისტემსი
ვაჟა-ფშაველას 16
ქ.თბილისი
საქართველო
INFO.INNOSYSTEMS@GMAIL.COM
+995 32 237 10 07; 551 707 222
ID 405460317

პროექტის დასახელება:
ინგოროყვას საუნივერსიტეტო კლინიკა

ნახაზის დასახელება
სახანძრო სადგურის მოწყობის სქემა

სტატუსი	მუშა პროექტი
დირექტორი: დავით ჩხენკელი	
ინჟინერი: დავით სალარეიშვილი	
შემსრულებელი: ანი ნასყიდაშვილი	
თარიღი:	2022
მასშტაბი: 1:100	

ფორმატი	ფურცლების რაოდენობა:	გვერდი
A1	9	A.08






ჭრილი 6-1 ღერძებში

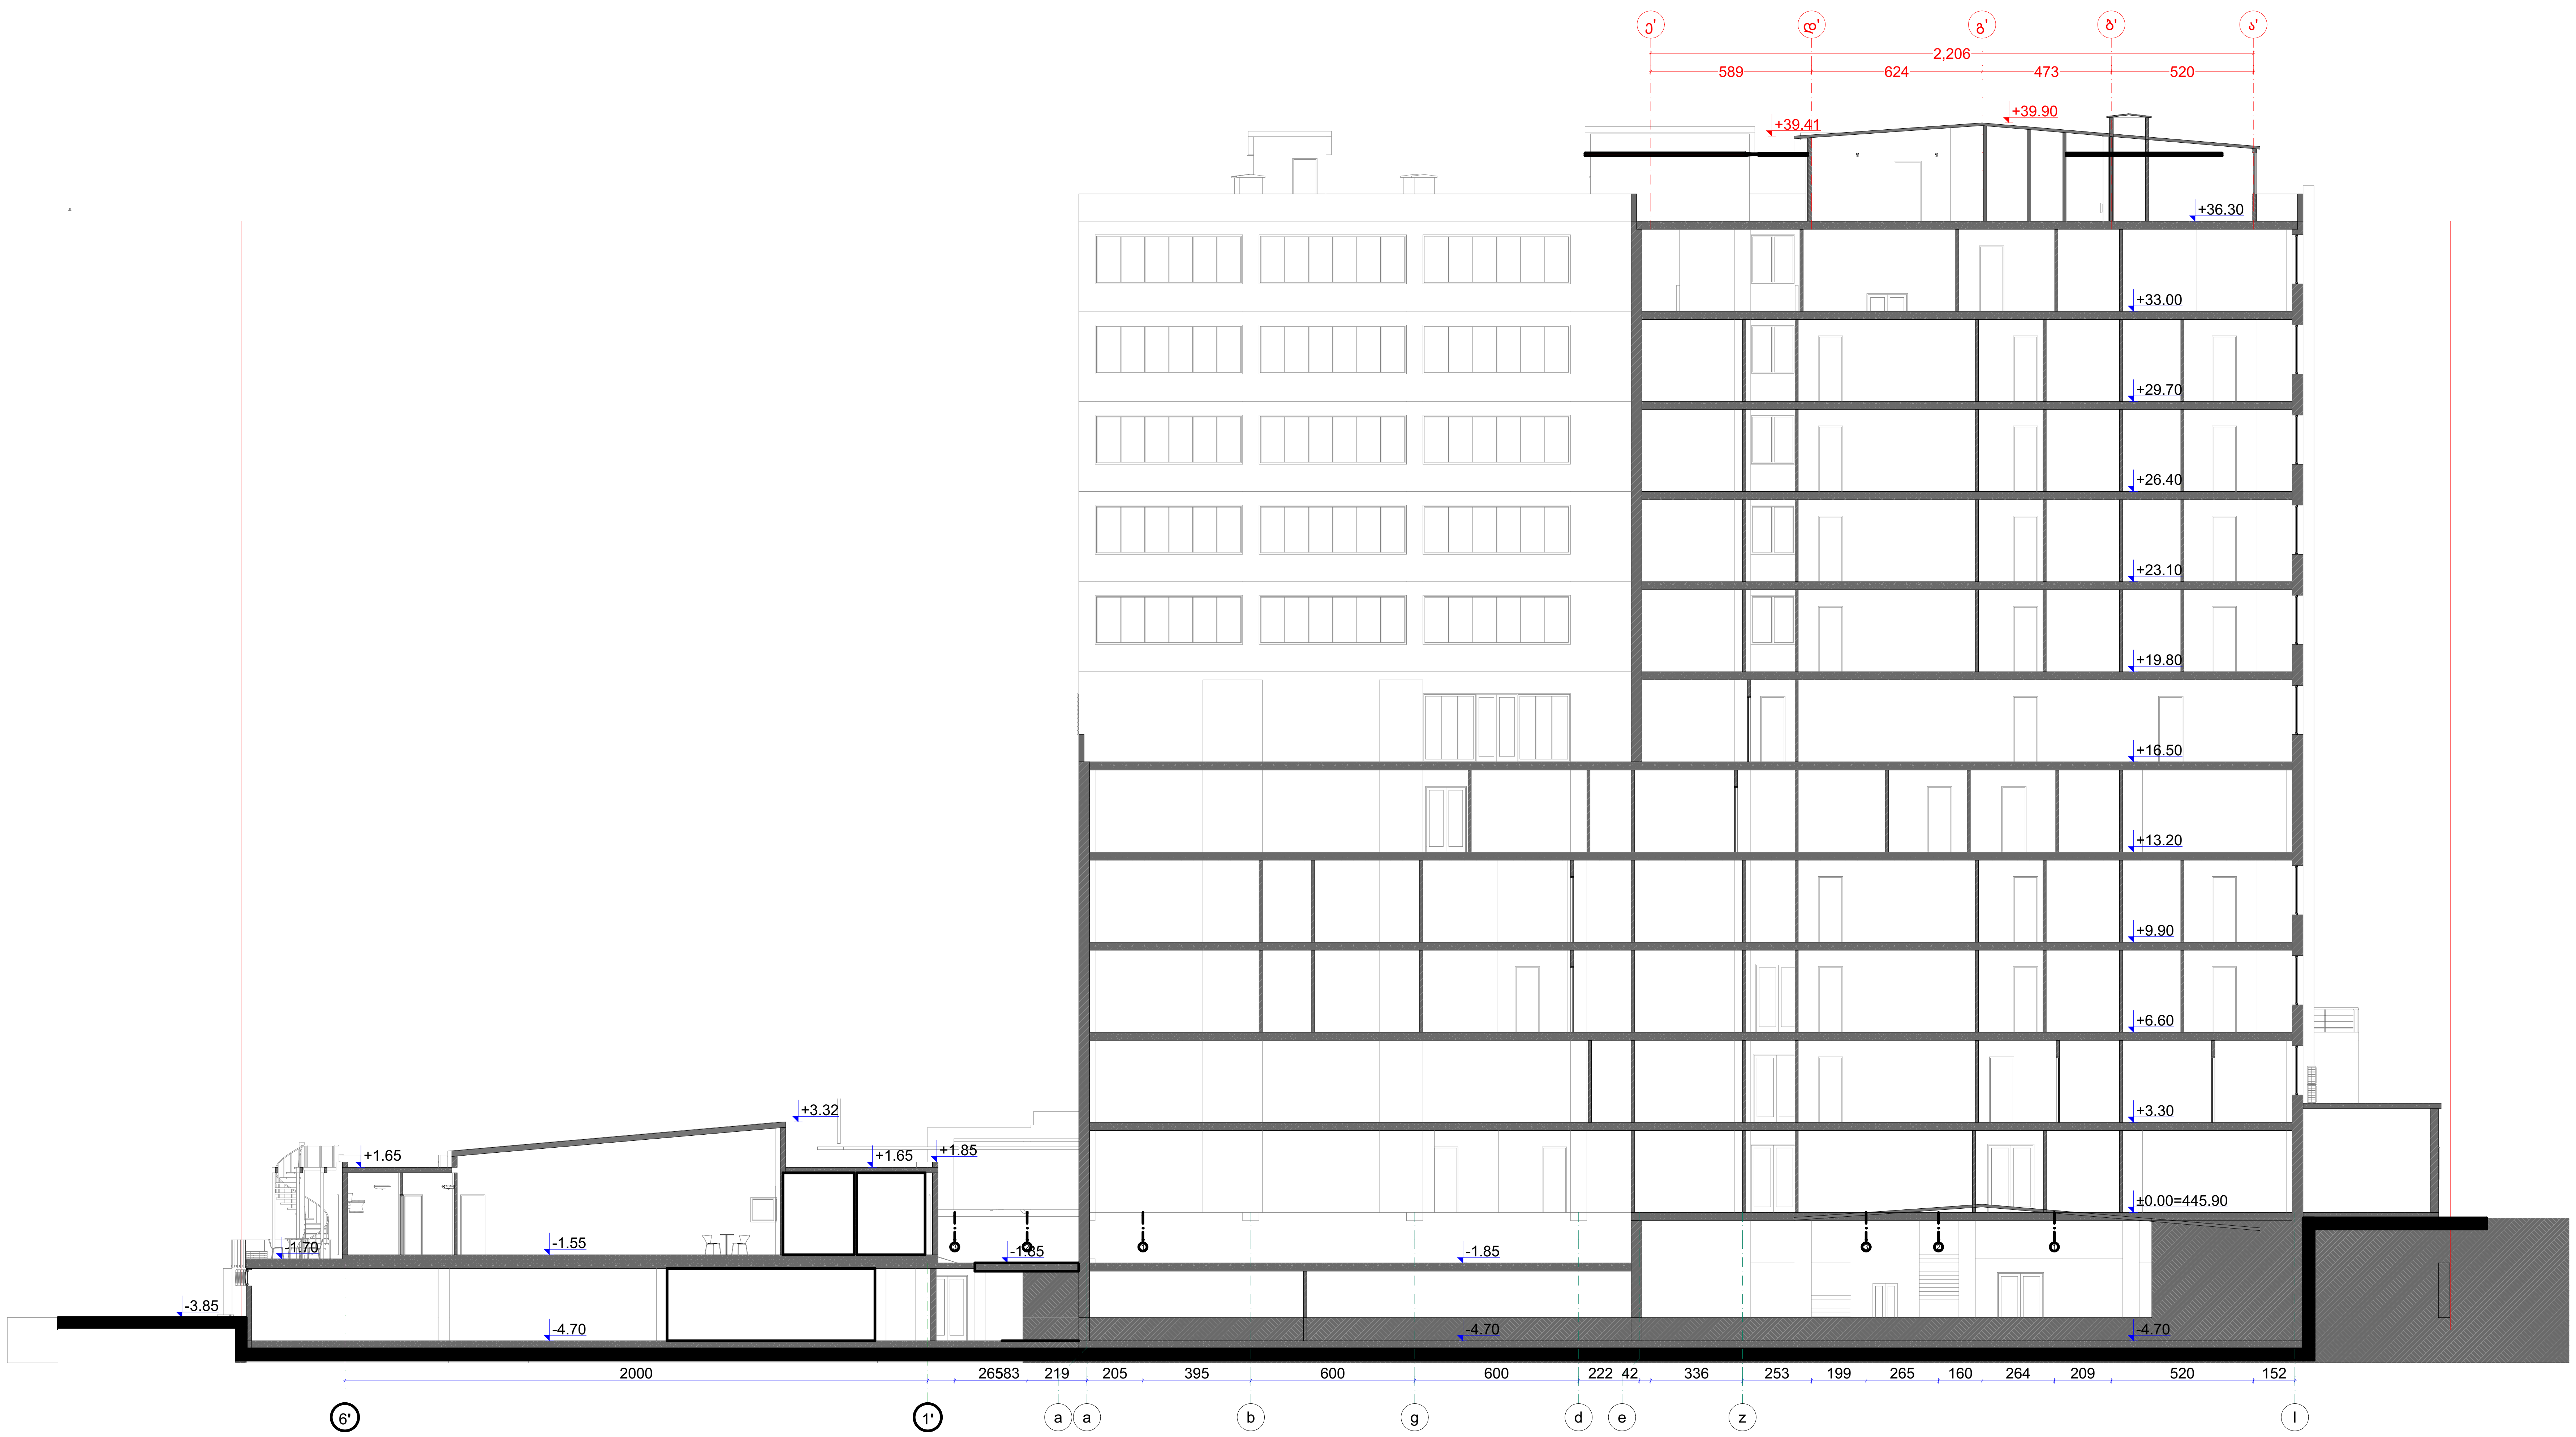

დამკვეთი	შპს "თბილისის სახელმწიფო სამედიცინო უნივერსიტეტისა და ინგოროყვას მაღალი სამედიცინო ტექნოლოგიების საუნივერსიტეტო კლინიკა"
ს/ნ:	211385767
მისამართი:	ქ.თბილისი, წინანდლის N9

WWW.INNOSYSTEMS.GE

INNO SYSTEMS ინოსისტემსი

სს ინოსისტემსი
ვაჟა-ფშაველას 16
ქ.თბილისი
საქართველო

INFO.INNOSYSTEMS@GMAIL.COM
+995 32 237 10 07; 551 707 222
ID 405460317

პროექტის დასახელება:
ინგოროყვას საუნივერსიტეტო კლინიკა
სახანძრო ვენტილაციის პროექტი

ნახაზის დასახელება
ჭრილი 6-1 ღერძებში

სტატუსი	მუშა პროექტი
დირექტორი: დავით ჩხენკელი	
ინჟინერი: დავით აბესაძე	
შემსრულებელი: ანი ნასყიდაშვილი	
თარიღი:	2022
მასშტაბი: 1:200	

ფორმატი	ფურცლების რაოდენობა:	გვერდი
A2	4	A.10

სახანძრო მილისა და სპრინკლების სამონტაჟო სქემა

სახანძრო მილის კედელზე
მიმაგრების კვანძი

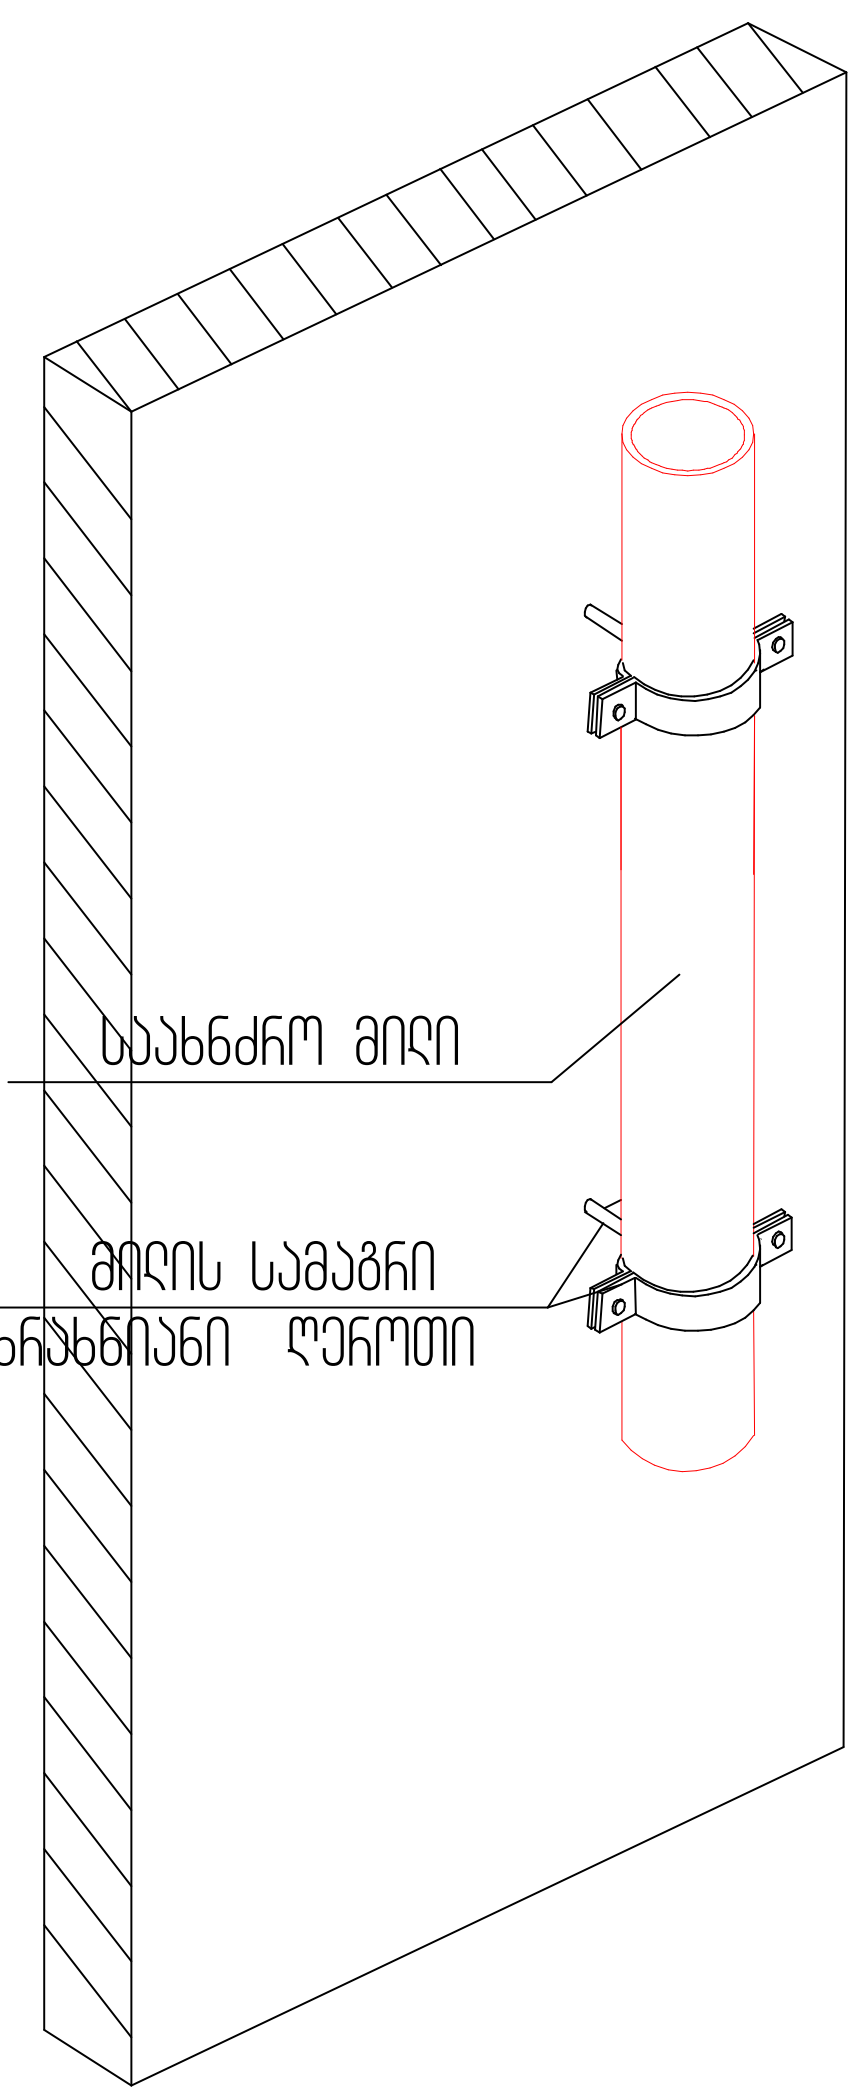

რეგულარული სამაგრები

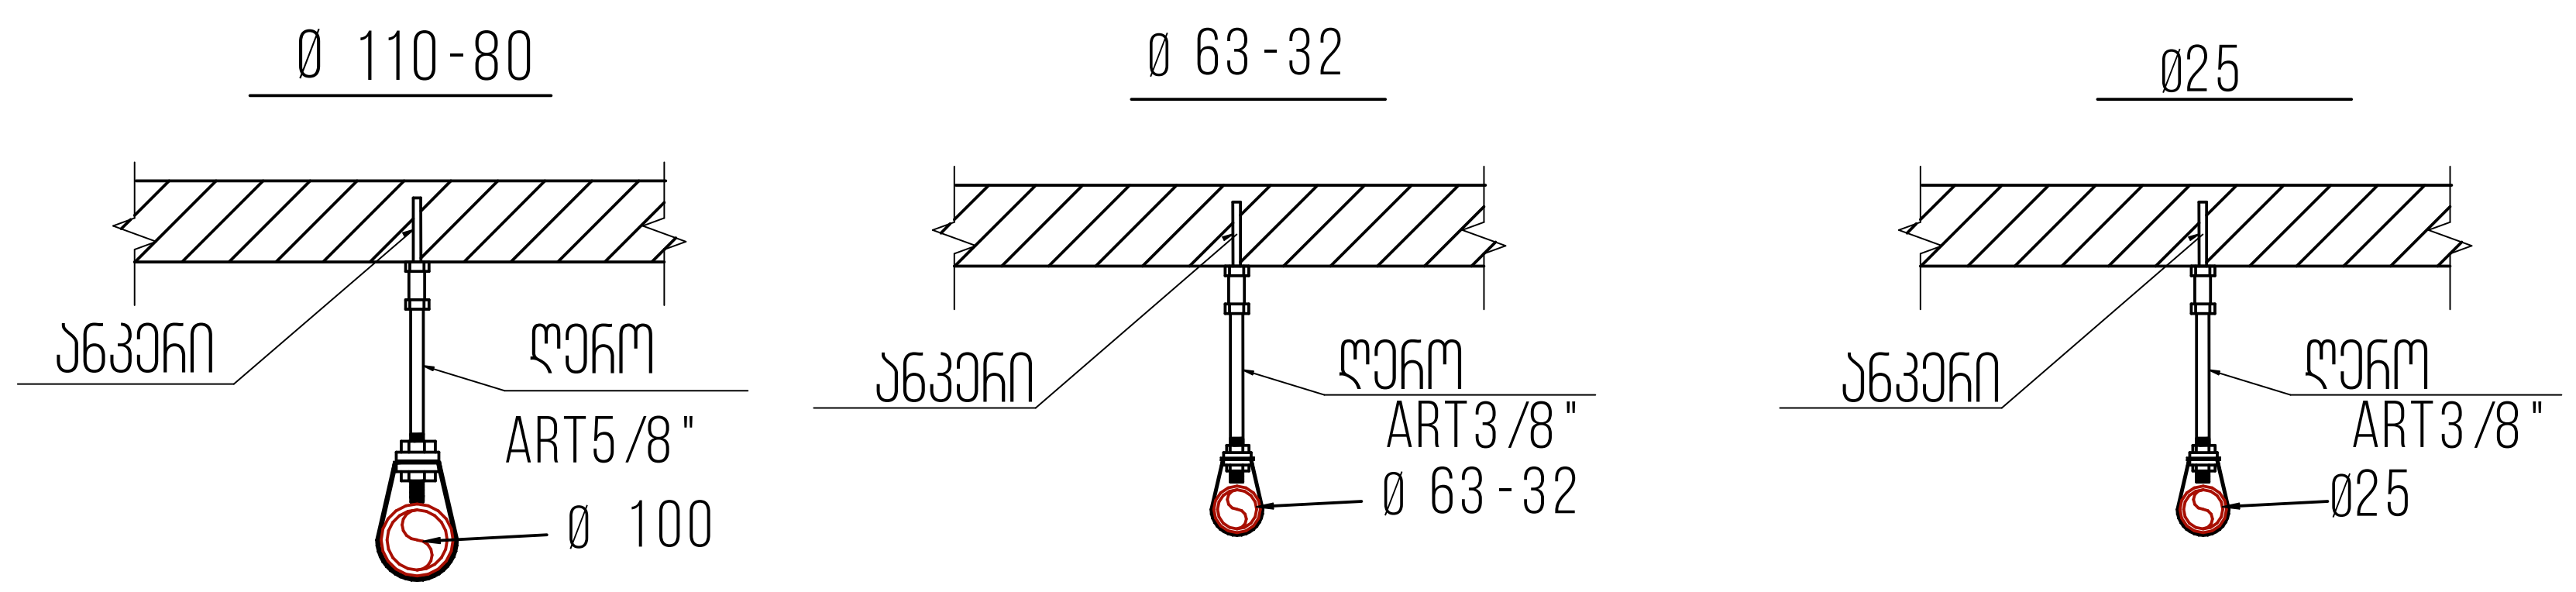

სახანძრო მილის კედელზე
მიმაგრების კვანძი

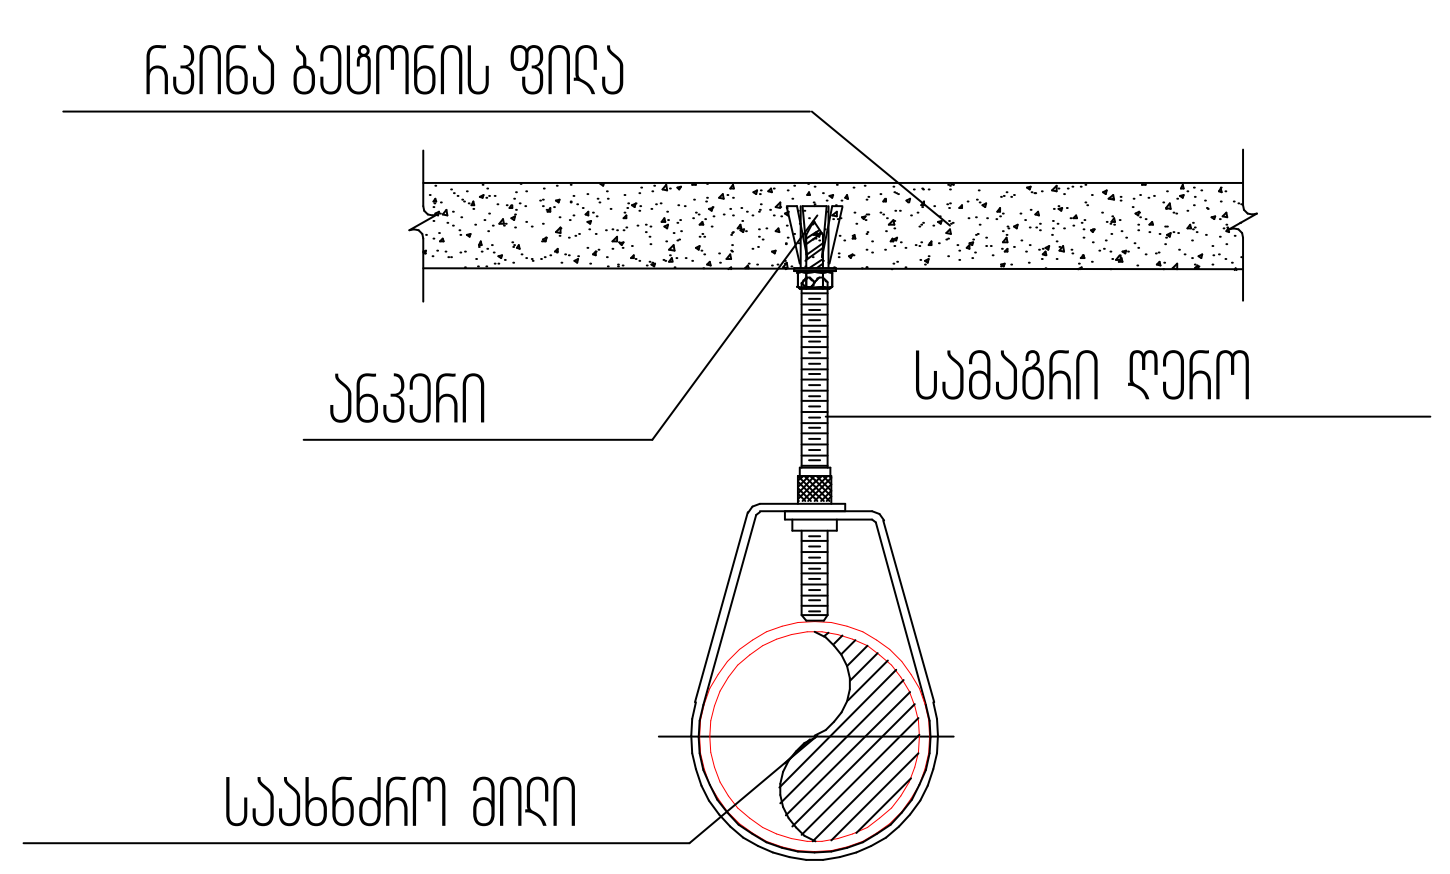

სართულებზე განშტოების მოწყობის სქემა

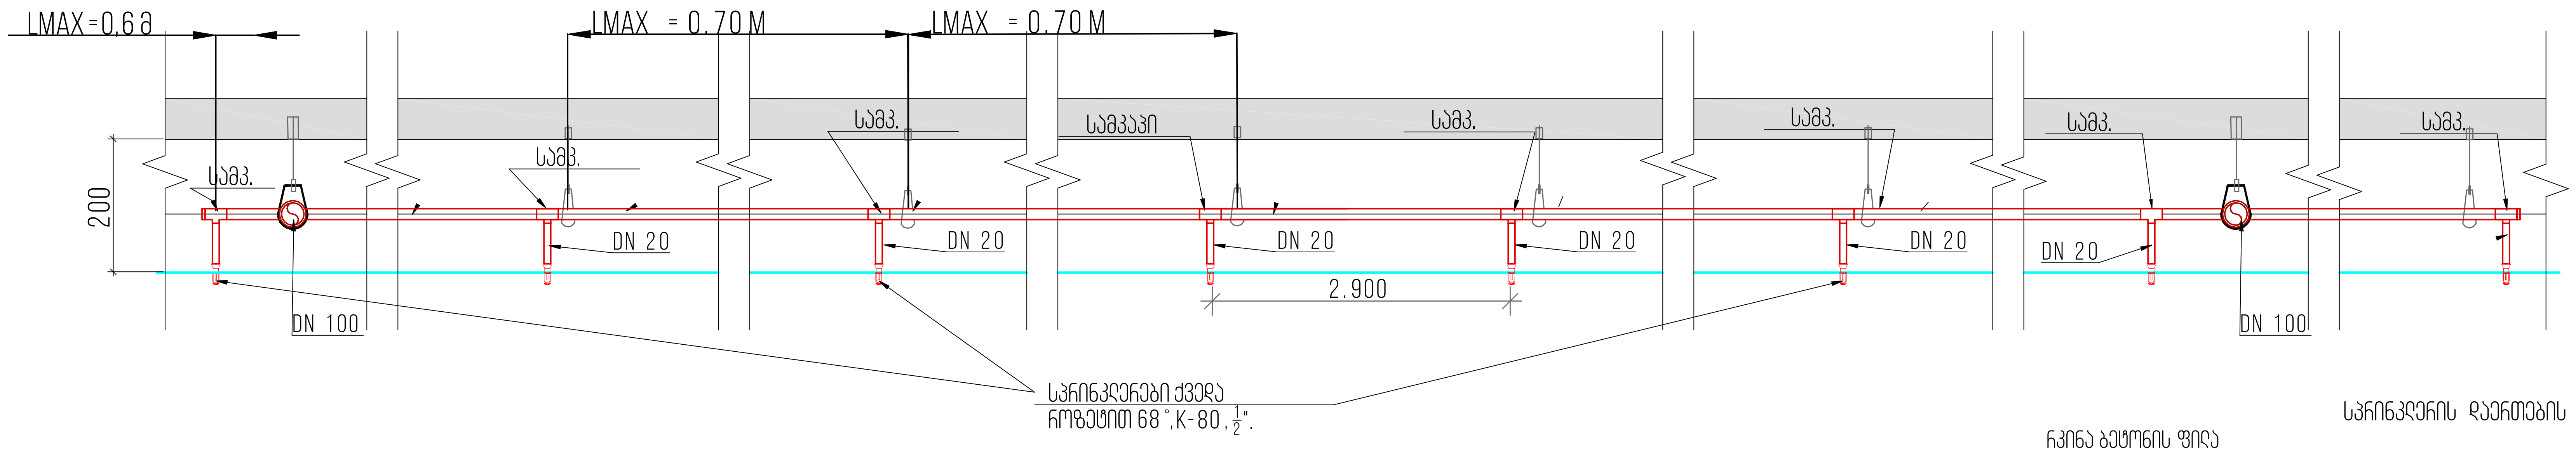

სპრინკლერის დაერთების პრინციპი

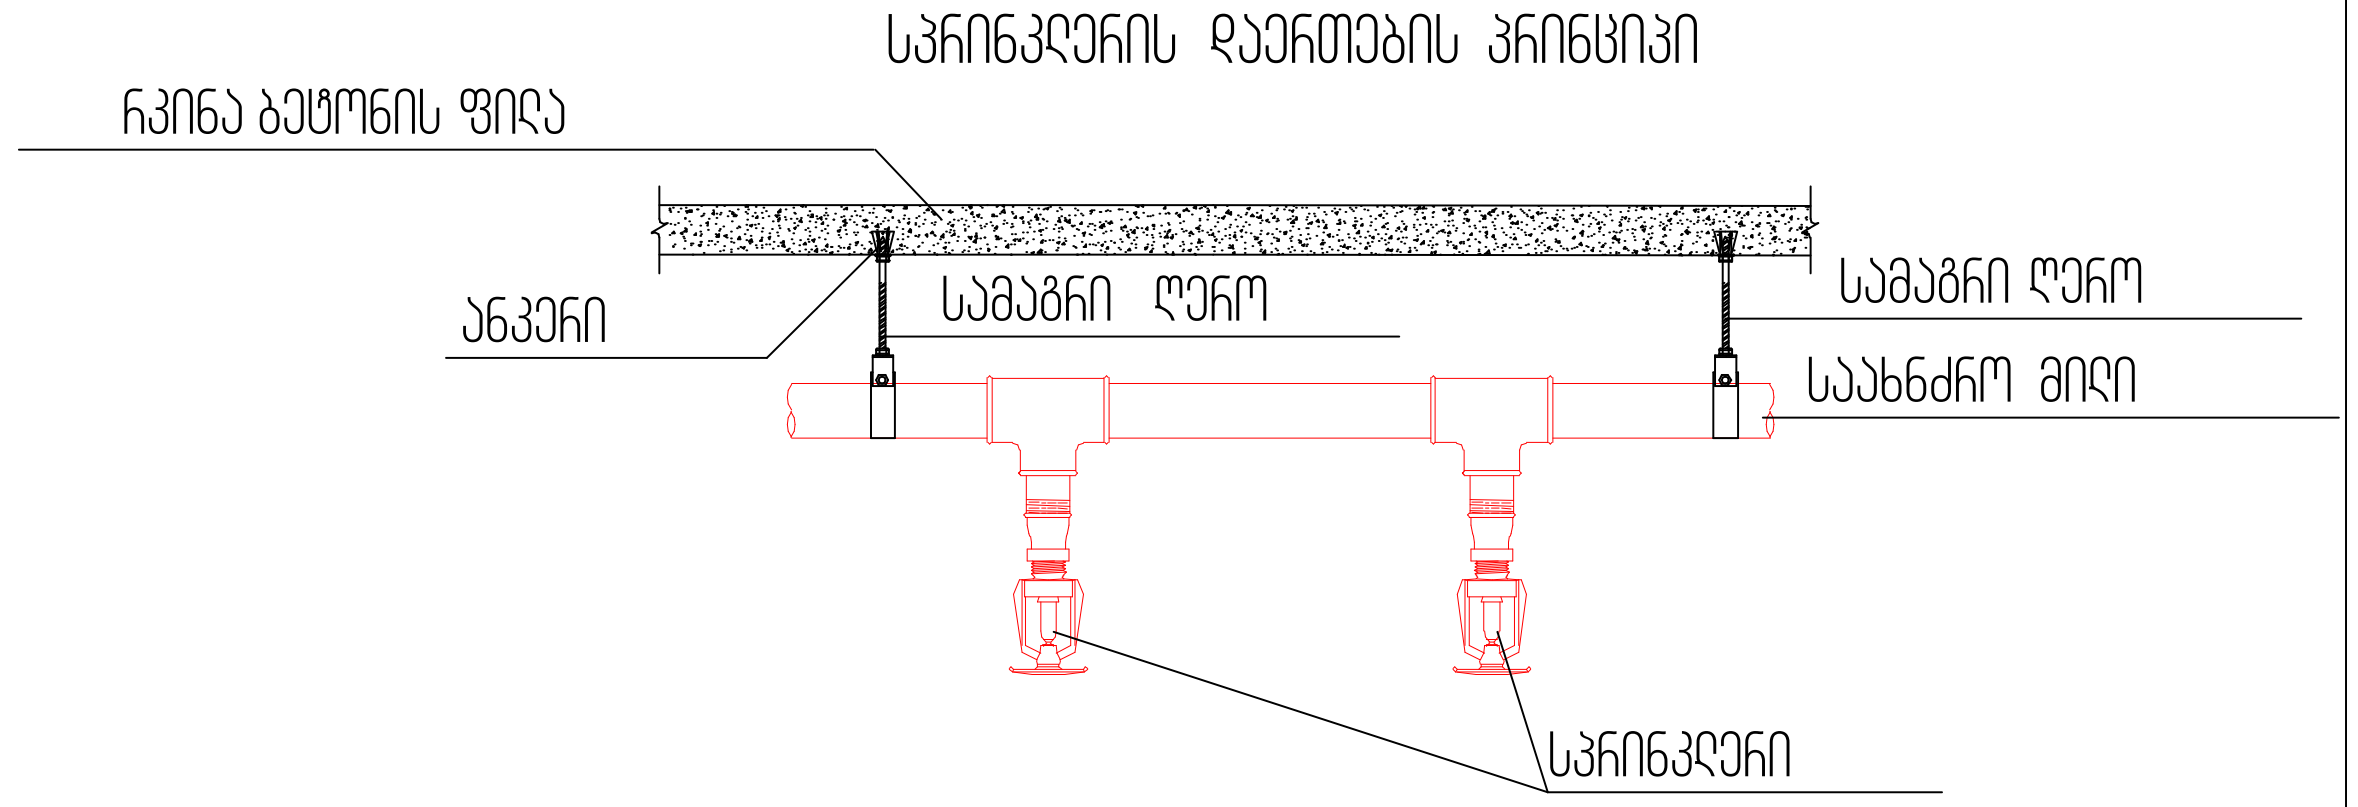

დამკვეთი	შპს "თბილისის სახელმწიფო სამედიცინო უნივერსიტეტისა და ინგოროყვას მაღალი სამედიცინო ტექნოლოგიების საუნივერსიტეტო კლინიკა"
ს/ნ:	211385767
მისამართი:	ქ.თბილისი, წინანდლის N9
WWW.INNOSYSTEMS.GE სს ინოსისტემსი ვაჟა-ფშაველას 16 ქ.თბილისი საქართველო	
INFO.INNOSYSTEMS@GMAIL.COM +995 32 237 10 07; 551 707 222 ID 405460317	
პროექტის დასახელება: ინგოროყვას საუნივერსიტეტო კლინიკა სახანძრო ვენტილაციის პროექტი	
ნახაზის დასახელება სახანძრო მილისა და სპრინკლების სამონტაჟო სქემა	
სტატუსი	მუშა პროექტი
დირექტორი: დავით ჩხენკელი	
ინჟინერი: დავით აბესაძე	
შემსრულებელი: ანი ნასყიდაშვილი	
თარიღი:	2022
მასშტაბი:	

ფორმატი	ფურცლების რაოდენობა:	გვერდი
A2	4	A.11

მასალათა სპეციფიკაცია

მასალის სპეციპიკაცია				
№	დასახელება	დიამეტრი	ერთეული	რაოდენიბა
1	მილი	Ø100	მ	145
2	მილი	Ø40	მ	60
3	მილი	Ø32	მ	6
4	მილი	Ø25	მ	74
5	სპრინკლერი, K-80, 1/2		ც	
6	ურდული პოზიციით ელ. ინდიკაციით	Ø100	ც	1
7	ნაკადის რელე	Ø100	ც	1
8	მანომეტრი Pn16	Dn 15	ც	1
9	ვენტილი Pn16	Dn 25	ც	2
10	მინის სათვალთვალო		ც	1
11	დიაფრაგმა 11,2მმ K=80		ც	1
12	მილის სამაგრი ჭერზე	Ø100	ც	60
13	მილის სამაგრი კედელზე	Ø100	ც	20
14	მილის სამაგრი ჭერზე	Ø40	ც	30
15	მილის სამაგრი ჭერზე	Ø32	ც	2
16	მილის სამაგრი ჭერზე	Ø25	ც	50
სატუმბო				
1	სახანძრო სისტემოს სატუმბო სადგურინკომპლექტი, მრავალსაფეხურიანი ძრავებით, მზრთვით, ბლოკით, ვენტილებით, უკუსარქველებით, სშონტაჟო კომკლექტით Q-36 /სთ, H-100მ, P-6კვტ.		კომპ	1
2	მმრალი მილის საკონტროლო სარქველი ფილტრით, წნევის მარიგულირებელით, ვიზუალური ინდიკატორებით, ჰაერის მანომეტრებით		კომპ	1
3	კომპრესორი 1,5- 3 ატმ		ც	1
4	ელასტიური კომპენსატორი	Ø100	ც	4
5	უკუსარქველი	Ø100	ც	1
6	ურდული პოზიციისელექტრულული ინდიკაციით	Ø100	ც	1
7	ვენტური წყალზომით	Ø100	ც	2
8	წყალსასიგნალო სარქველი დაყოვნების საკანით	Ø100	ც	1
9	დიაფრაგმული ავზი 90ლ		ც	1
10	ტივტივა სარქველი	Ø32	ც	1
11	უჟანგავი ფოლადის ძაბრი		ც	1
12	წყლის დონის გადამწოდი (ტივტივა გამომრთველი)		ც	1
13	გამჭირვალე მილი წყლის დონის მაჩვენებელი		ც	1


ს/კ: 211385767

მისამართი: ქ.თბილისი, წინანდლის №9

WWW.INNOSYSTEMS.GE

შს ინოსისტემსი
ვაჟა-ფშაველას 16
ქ.თბილისი
საქართველო

INFO.INNOSYSTEMS@GMAIL.COM
+995 32 237 10 07; 551 707 222
ID 405460317

პროექტის დასახელება:
ინგორგოვას საუნივერსიტეტო კლინიკა სახანძრო ვენტილაციის პროექტი

ნახაზის დასახელება
მასალათა სპეციფიკაცია

სტადია: მუშა პროექტი

დირექტორი: დავით ჩხენკელი
ინჟინერი: დავით აბესაძე
შემსრულებელი: ანი ნასყიდაშვილი

თარიღი: 2022

მასშტაბი: 1:0.67

ფორმატი	ფურცლების რაოდენობა:	გვერდი
A3	4	A.12



ინგოროყვას საუნივერსიტეტო კლინიკა

ელექტრო მომარაგების პროექტი

დამკვეთი: შპს 'თბილისის სამედიცინო სახელმწიფო უნივერსიტეტისა და ინგოროყვას მაღალი სამედიცინო ტექნოლოგიების საუნივერსიტეტო კლინიკა' ს/ნ: 211385767

მისამართი: ქ.თბილისი, წინანდლის ქუჩა N9 ს/პ: 01.17.13.001.066

საპროექტო ორგანიზაცია: სს 'ინოსისტემსი' ს/ნ: 405460317

დირექტორი: დავით ჩხენკელი

შეასრულა: გიგა სარქისიანი

მთავარი ინჟინერი: მიშა სამთელაძე

თბილისი 2022

განმარტებითი ბარათი

მთავარი გამანაწილებელი კარადა MDB-დან, რომელისიც დენი მიეწოდება როგორც ქალაქის ქსელიდან ასევე გენერატორიდან, იკვებება სახანძრო წყლის სატუმბი სადგურის ფარი DB1, ასევე მე-11 სართულზე განლაგებული სავენტილაციო ფარი DB2.

DB1 ფარიდან ინვებება სახანძრო ტუმბოები.

DB2 ფარიდან იკვებება სახანძრო ვენტილატორები და სავენტილაციო ფარსაკეტები.

სახანძრო ტომბოების, ვენტილატორების და ფარსაკეტების ჩართვისათვის სადარაჯო ჯიხორში განლაგებულ სახანძრო სიგნალიზაციის მართვის პულტიდან (FACP) გაყვანილია მართვის სადენები DB1 და DB2 ფარებში.



დამკვეთი: შპს "თბილისის სახელმწიფო სამედიცინო უნივერსიტეტისა და ინგოროყვას მაღალი სამედიცინო ტექნოლოგიების საუნივერსიტეტო კლინიკა"

ს/ნ: 211385767

მისამართი: ქ.თბილისი, წინანდლის N9

WWW.INNOSYSTEMS.GE

სს ინოსისტემსი
ვაჟა-ფშაველას 16
ქ.თბილისი
საქართველო

INFO.INNOSYSTEMS@GMAIL.COM
+995 32 237 10 07; 551 707 222
ID 405460317

პროექტის დასახელება:
ინგოროყვას საუნივერსიტეტო კლინიკა
სახანძრო ვენტილაციის პროექტი

ნახაზის დასახელება
განმარტებითი ბარათი

სტატუსი	მუშა პროექტი
დირექტორი: დავით ჩხენკელი	
ინჟინერი: დავით აბესაძე	
შემსრულებელი: ანი ნასყიდაშვილი	
თარიღი:	2022
მასშტაბი: 1:1	

ფორმატი	ფურცლების რაოდენობა:	გვერდი
A3	4	A.14

სახანძრო ვენტილაციის გეგმა 11 სართული

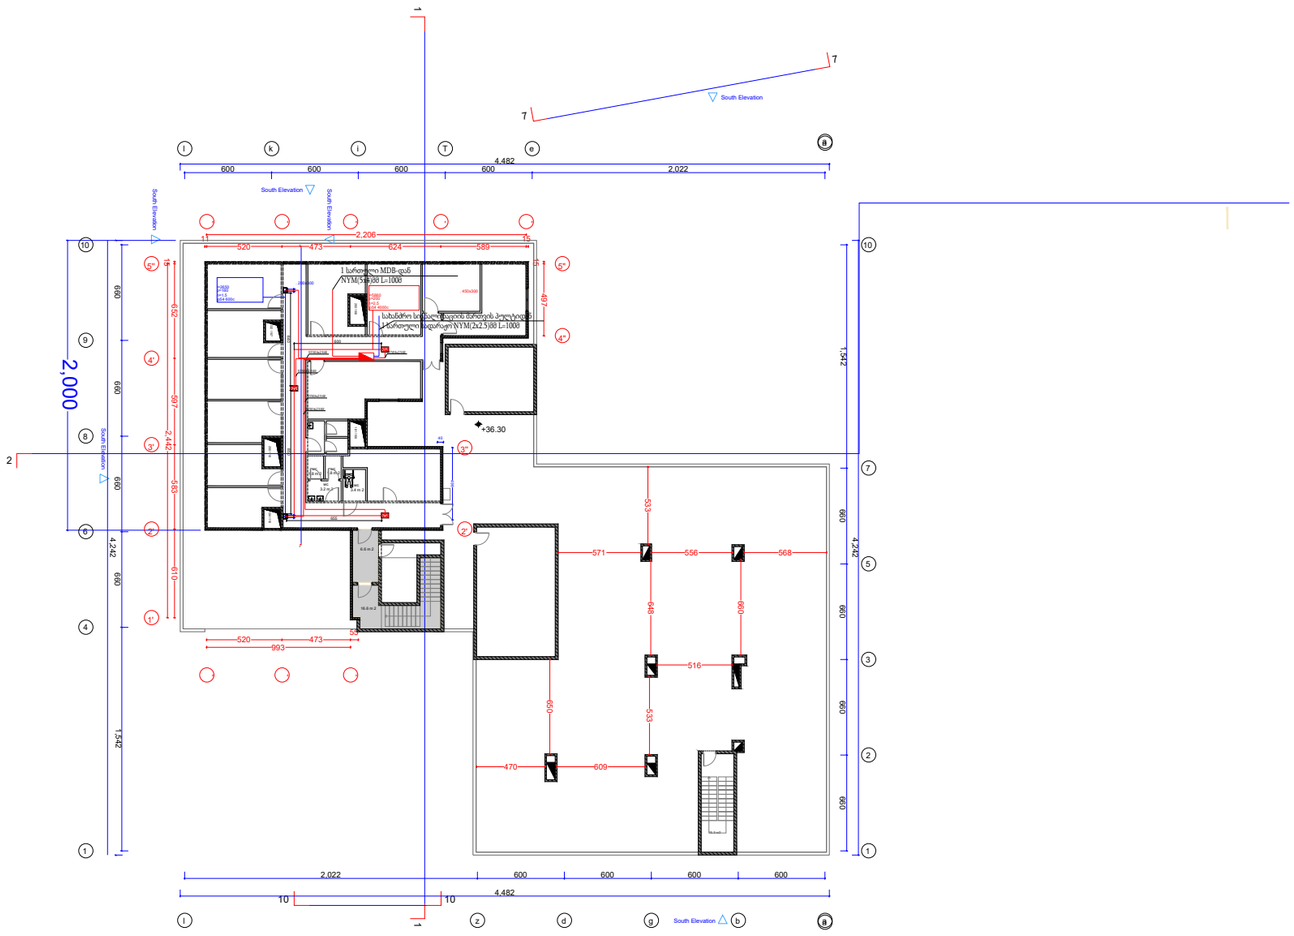

WWW.INNOSYSTEMS.GE

სს ინოსისტემსი
ვაჟა-ფშაველას 16
ქ.თბილისი
საქართველო

INFO.INNOSYSTEMS@GMAIL.COM
+995 32 237 10 07; 551 707 222
ID 405460317


ს/ნ: 211385767

მისამართი: ქ.თბილისი, წინანდლის N9

პროექტის დასახელება:
ინგორიყვას საუნივერსიტეტო კლინიკა სახანძრო ვენტილაციის პროექტი

ნახაზის დასახელება
განმარტებითი ბარათი

სტატუსი: შუშა პროექტი

დირექტორი: დავით ჩხენკელი	
ინჟინერი: დავით აბესაძე	
შემსრულებელი: ანი ნასყიდაშვილი	
თარიღი:	2022
მასშტაბი: 1:1	
ფორმატი A3	ფურცლების რაოდენობა: 4
გვერდი A.14	

სახანძრო ვენტილაციის ფარსაკეტების გეგმა 11 სართული

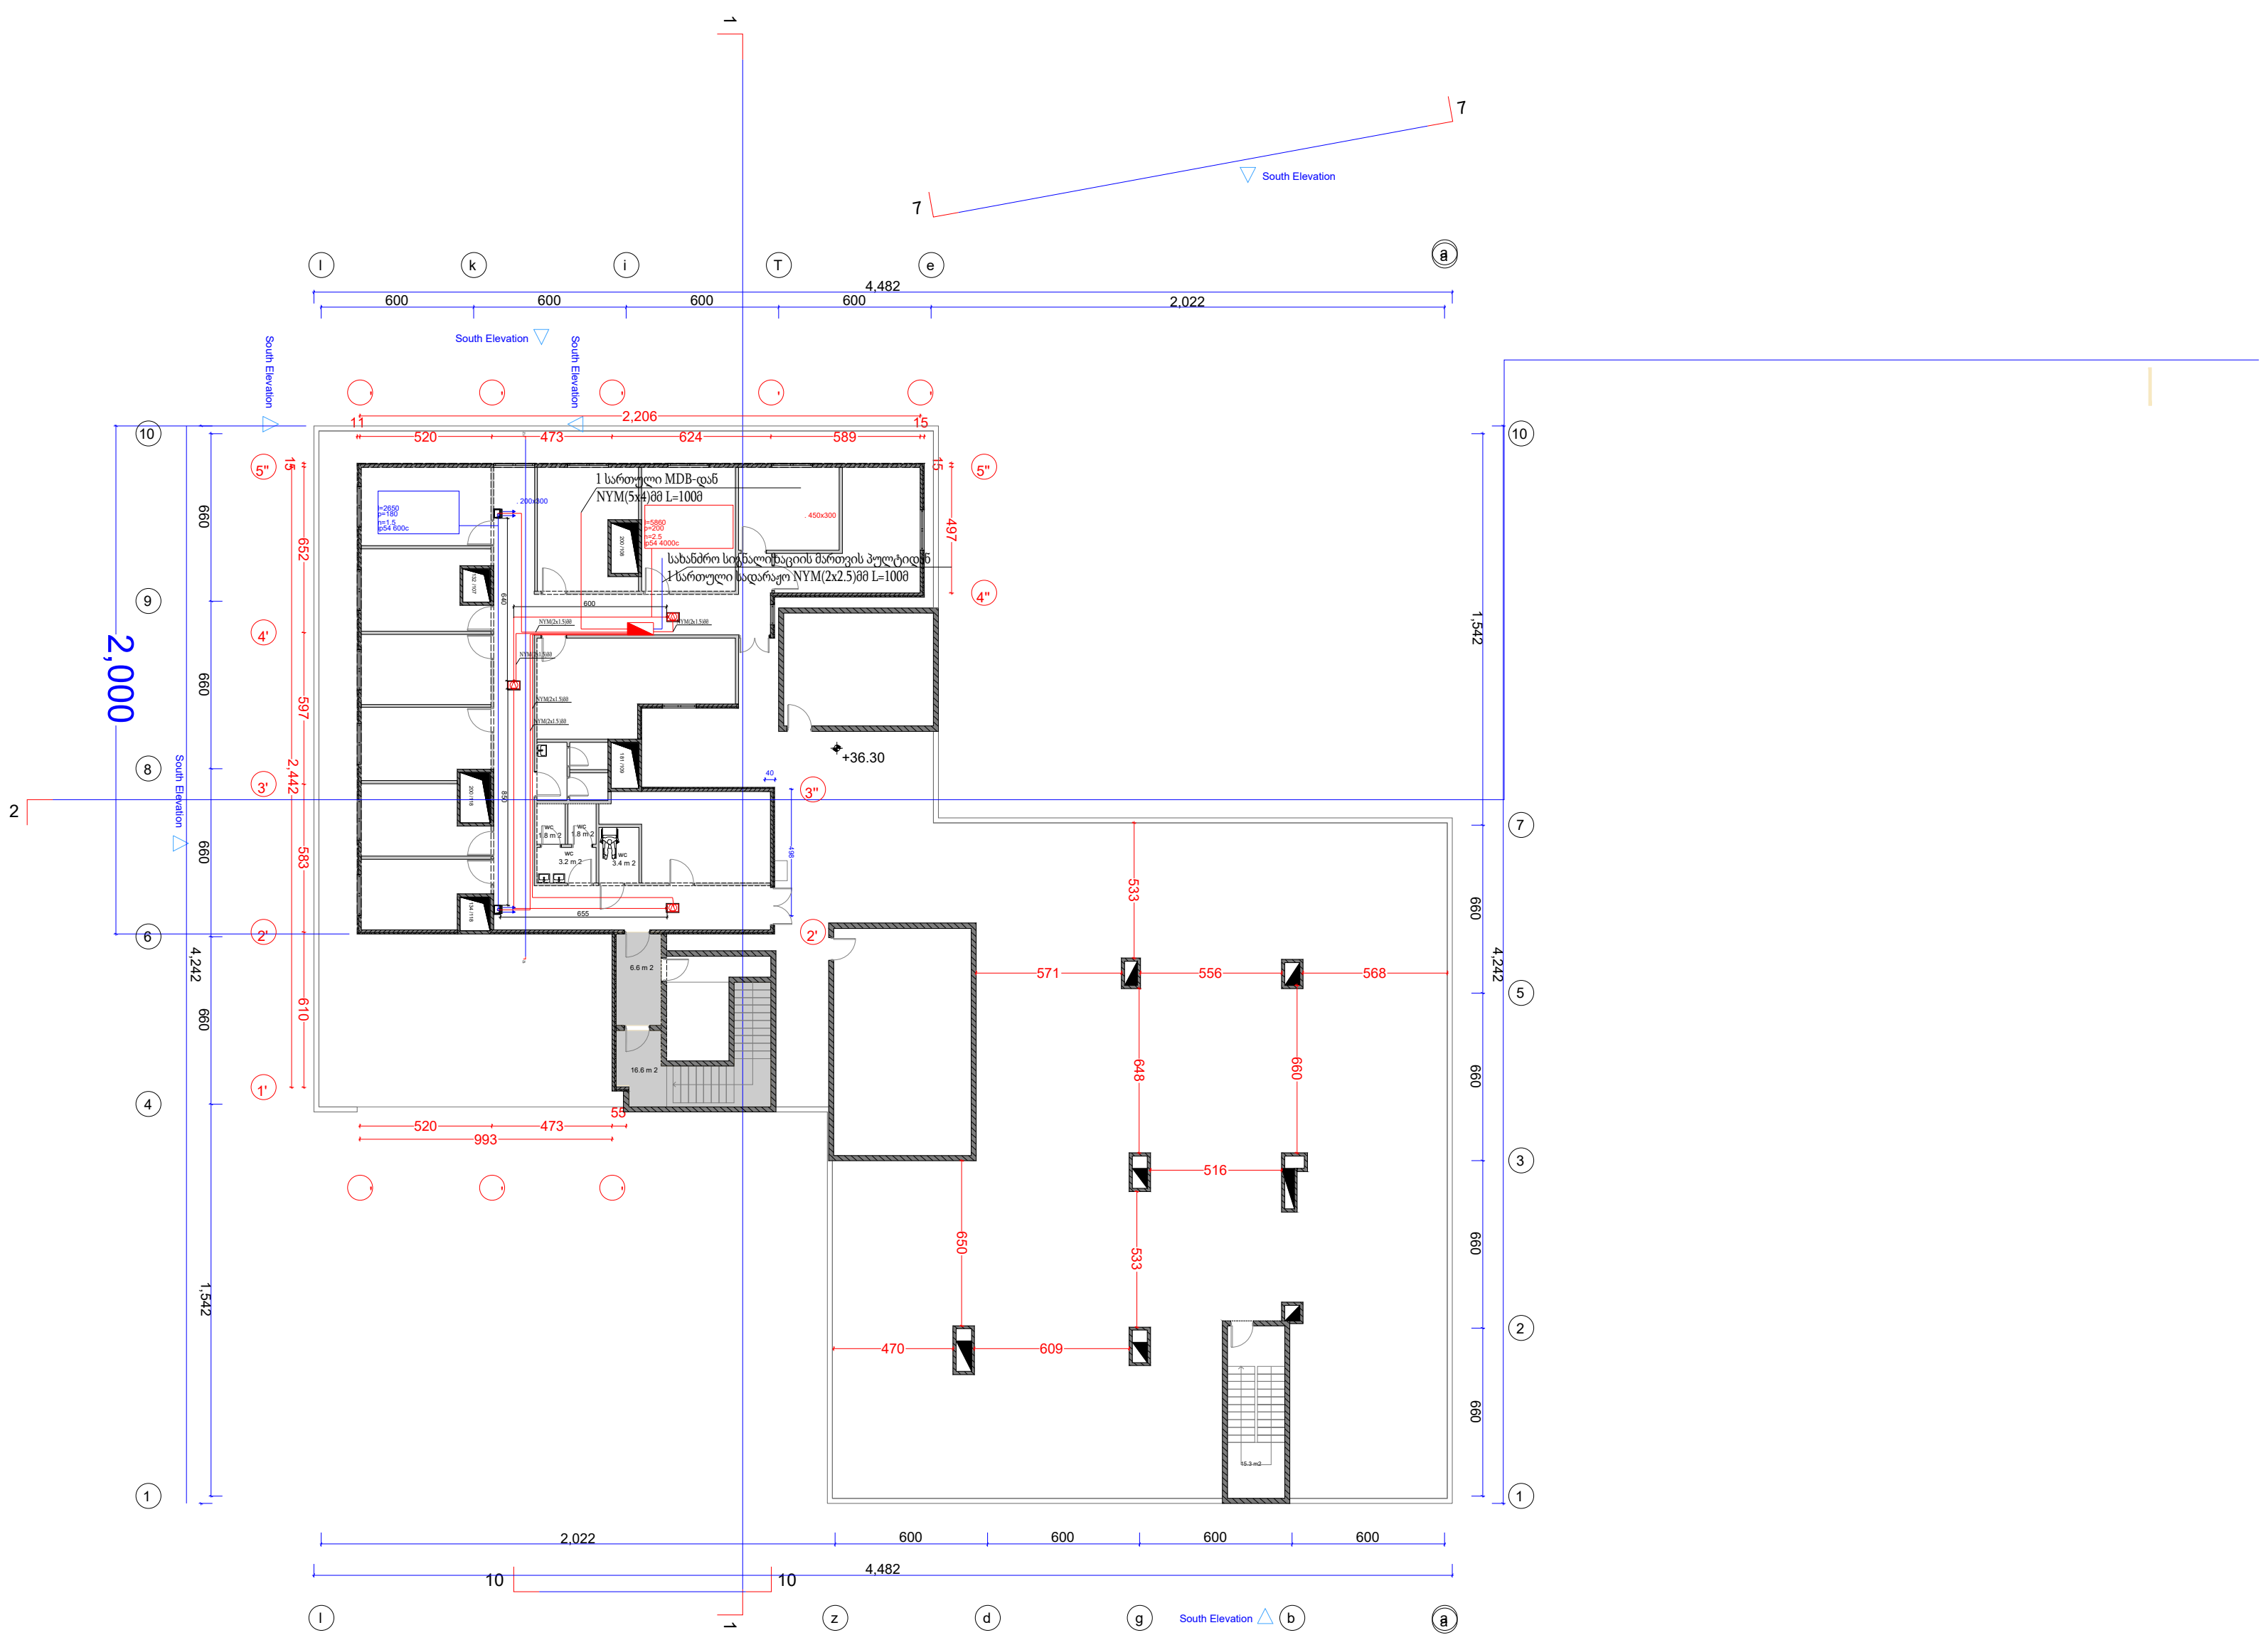

დამკვეთი	შპს "თბილისის სახელმწიფო სამედიცინო უნივერსიტეტისა და ინგოროყვას მაღალი სამედიცინო ტექნოლოგიების საუნივერსიტეტო კლინიკა"
ს/ნ:	211385767
მისამართი:	ქ.თბილისი, წინანდლის N9

WWW.INNOSYSTEMS.GE

სს ინოსისტემსი

ვაჟა-ფშაველას 16

ქ.თბილისი

საქართველო

INFO.INNOSYSTEMS@GMAIL.COM

+995 32 237 10 07; 551 707 222

ID 405460317

პროექტის დასახელება:

ინგოროყვას საუნივერსიტეტო კლინიკა სახანძრო ვენტილაციის პროექტი

ნახაზის დასახელება

განმარტებითი ბარათი

სტატუსი	მუშა პროექტი
დირექტორი: დავით ჩხენკელი	
ინჟინერი: დავით აბესაძე	
შემსრულებელი: ანი ნასყიდაშვილი	
თარიღი:	2022
მასშტაბი: 1:1	

ფორმატი	ფურცლების რაოდენობა:	გვერდი
A3	4	A.14

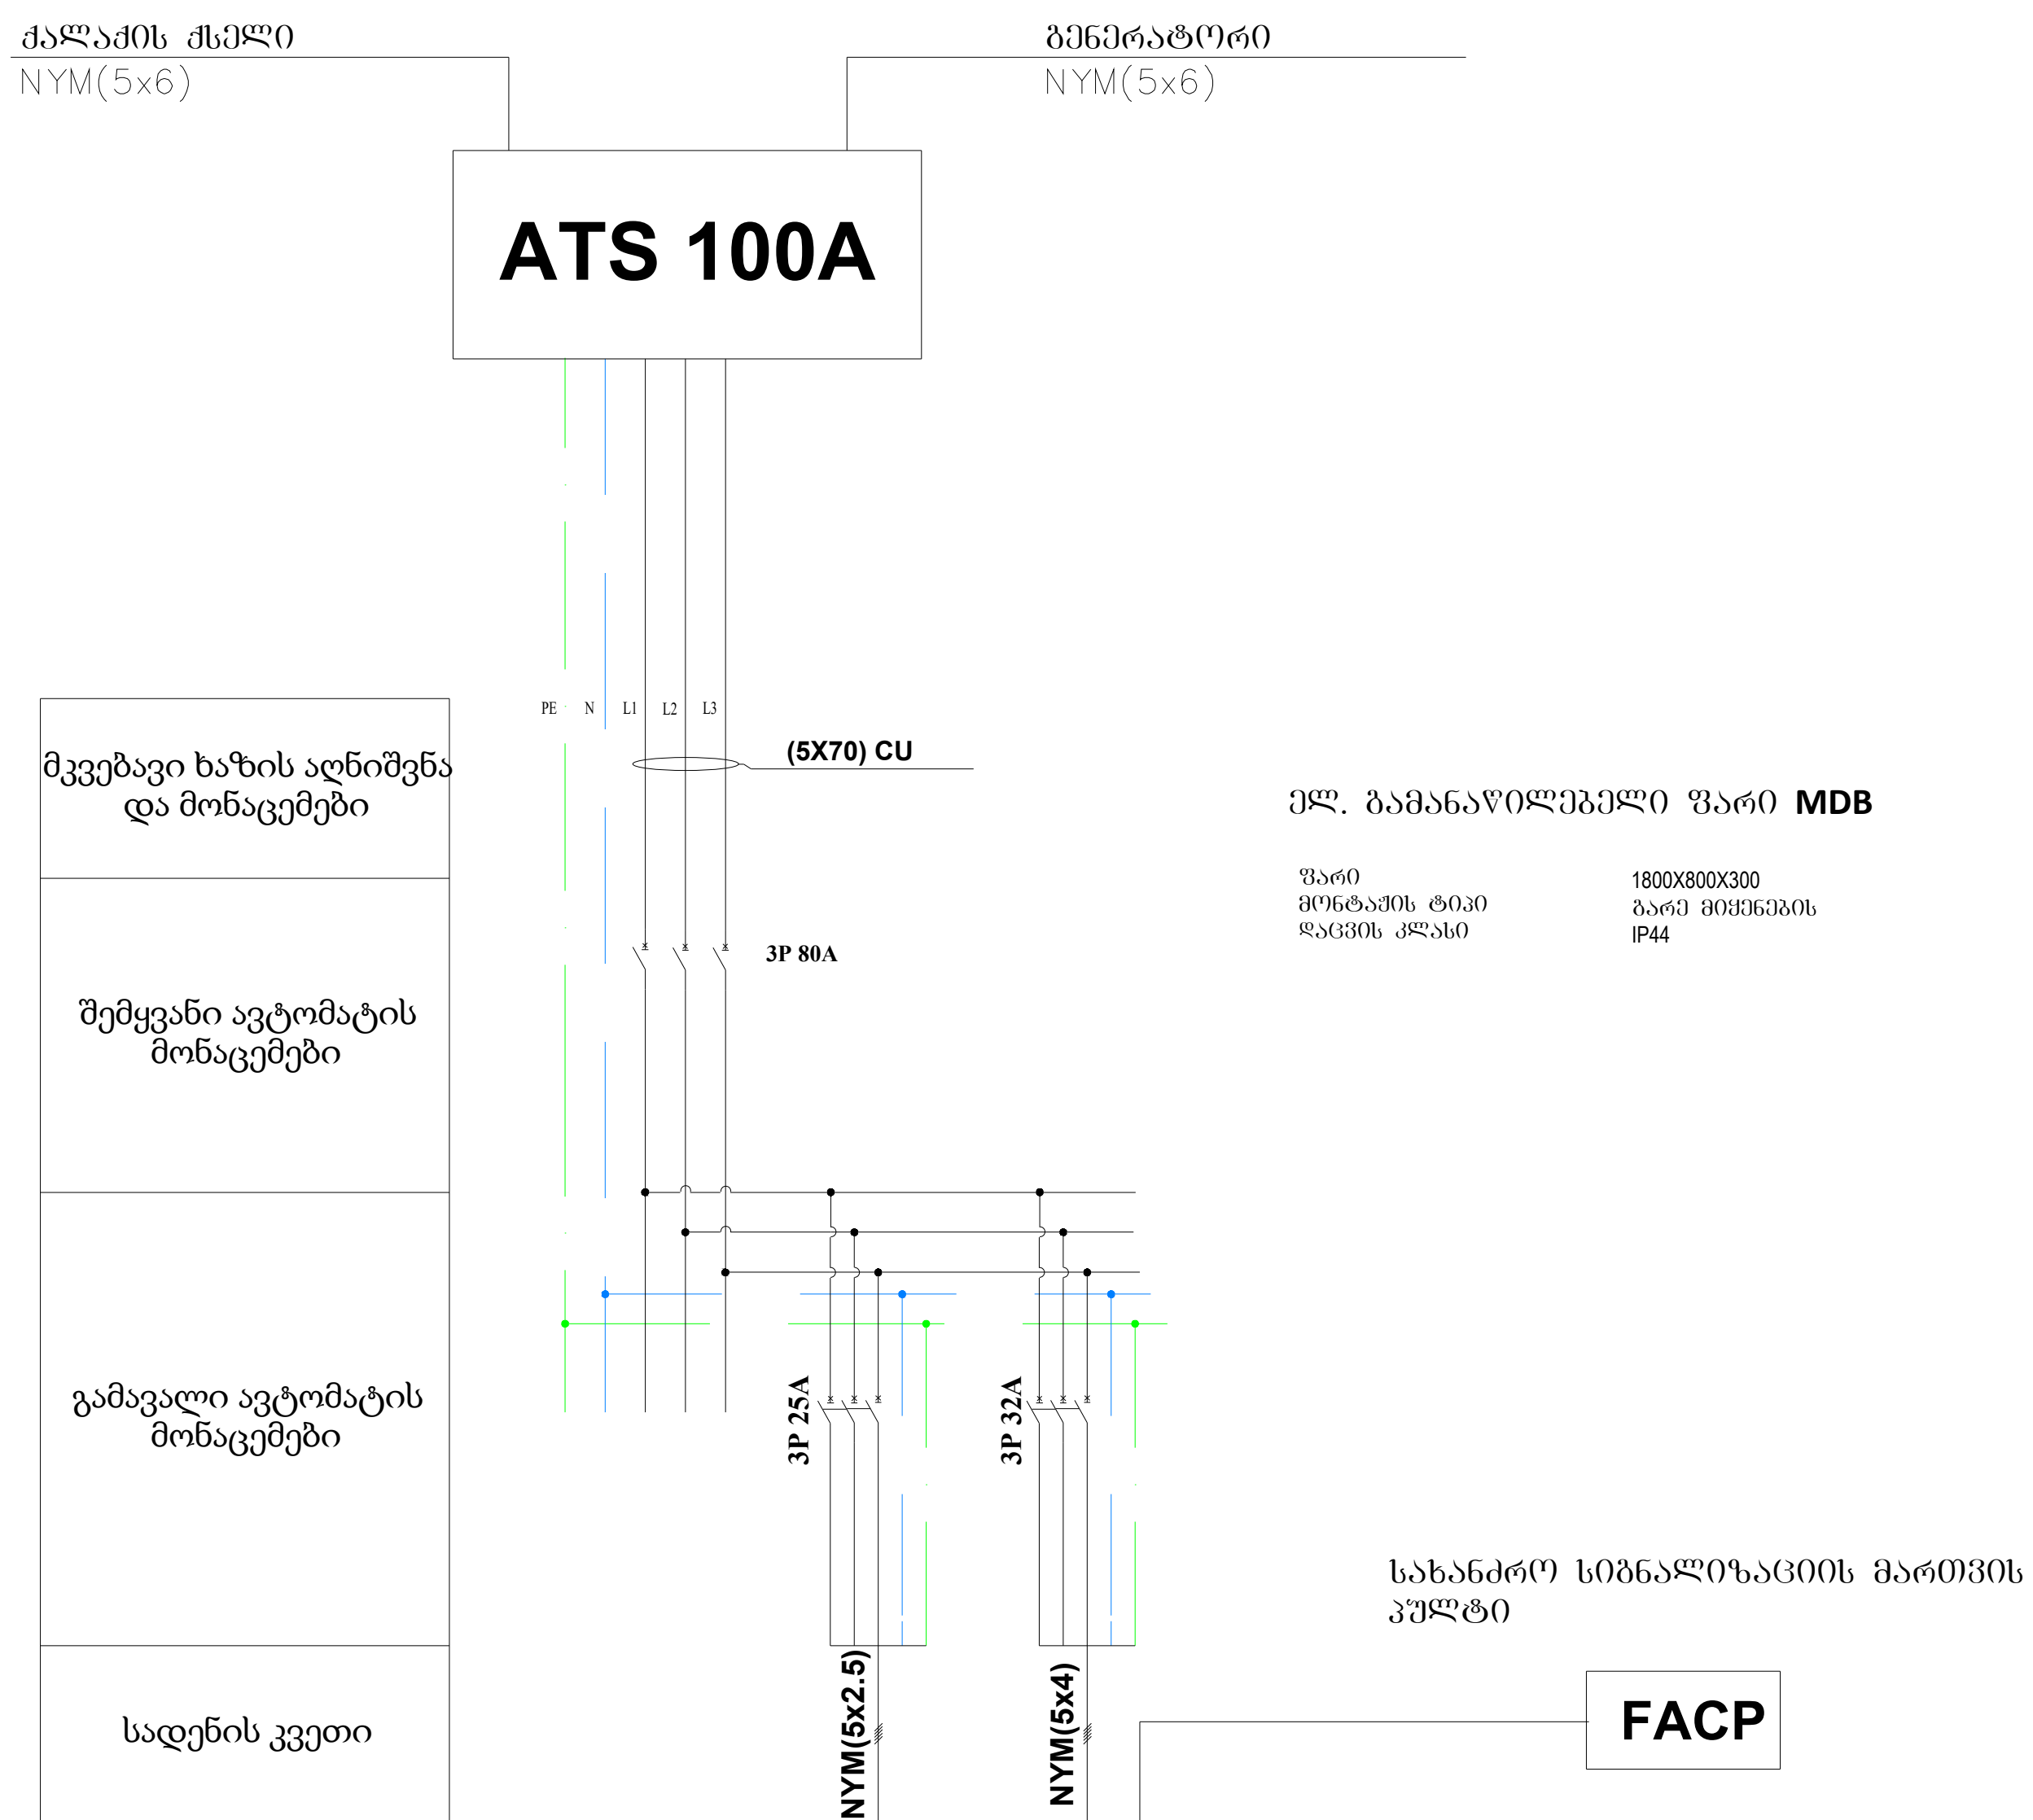

პირობითი აღნიშვნა			
ჯგუფის N		*DB-01*	*DB-02*
სიმძლავრე (კვტ)	19.00	7.00	12.00
დენი (ა)	29.00	11.00	18.00
ძაბვა (ვ)	380	380	380
სიგრძე (მ)		20	100
კაბელის ტიპი		cu	cu
ელ. მოხმარებელი		სატუმბო სადგური ფარი	11 სართულის ვენტელატორების ფარი

დამკვეთი
შპს "თბილისის სახელმწიფო სამედიცინო უნივერსიტეტისა და ინგოროყვას მაღალი სამედიცინო ტექნოლოგიების საუნივერსიტეტო კლინიკა"
ს/ნ: 211385767
მისამართი:
ქ.თბილისი, წინანდლის N9

WWW.INNOSYSTEMS.GE
შს ინოსისტემსი
ვაჟა-ფშაველას 16
ქ.თბილისი
საქართველო
INFO.INNOSYSTEMS@GMAIL.COM
+995 32 237 10 07; 551 707 222
ID 405460317

პროექტის დასახელება:
ინგოროყვას საუნივერსიტეტო კლინიკა
სახანძრო ვენტილაციის პროექტი

ნახაზის დასახელება
განმარტებითი ბარათი

სტატუსი: მუშა პროექტი

დირექტორი:
დავით ჩხენკელი
ინჟინერი:
დავით აბესაძე
შემსრულებელი:
ანი ნასყიდაშვილი

თარიღი: 2022
მასშტაბი: 1:1
ფორმატი A3
ფურცლების რაოდენობა: 4
გვერდი A.14



ინგოროყვას საუნივერსიტეტო კლინიკა

სახანძრო ვენტილაციის პროექტი

დამკვეთი: შპს 'თბილისის სამედიცინო სახელმწიფო უნივერსიტეტისა და ინგოროყვას მაღალი სამედიცინო ტექნოლოგიების საუნივერსიტეტო კლინიკა' ს/ნ: 211385767

მისამართი: ქ.თბილისი, წინანდლის ქუჩა N9 ს/პ: 01.17.13.001.066

საპროექტო ორგანიზაცია: სს 'ინოსისტემსი' ს/ნ: 405460317

დირექტორი: დავით ჩხენკელი

შეასრულა: ანი ნასყიდაშვილი

მთავარი ინჟინერი: დავით აბესაძე

თბილისი 2022

განმარტებითი ბარათი

განმარტებითი ბარათი

სახანძრო ვენტილაციის დანიშნულებაა ადამიანების დაცვა კვამლისაგან და მათი უსაფრთხო ევაკუაციის პირობების შექმნა. პროექტში გამოყენებულია შემდეგი ნორმები და სტანდარტები:
1. ტექნიკური რეგლამენტი შენობა ნაგებობების უსაფრთხოების წესები, საქართველოს მთავრობის 2016 წლის 28 იანვრის N41 დადგენილება.

2. NFPA 92 - Standard for Smoke Control Systems.

<u>საოფისე სართულებზე არსებული დერეფანი.</u>

სახანძრო დატვირთვა დერეფნებზე დათვლილია NFPA92 სტანდარტების მიხევით რაც ითვალისწინებს ერთ ბინაში ხანძრის გაჩენისას, გამოიყოფილი კვამლის 3.66 კგ/წმ-ში. გაწოვას.

გასაწოვი კვამლის რაოდენობა დათვლილია ფორმულით

$L=\frac{3600G_k}{\rho_s}$

სადაც
ρ = 0,748 კგ/მ³ კვამლის სიმკვრივე

$G_k=0.032Q^{\frac{3}{5}}Z$

სადაც Q არის გამოყოფილი სითბოს რაოდენობა კჯ

Z არის დაუკვამლიანებელი ზონის სიმაღლე   1,8მ

Q სიდიდე დათვლილია ფორმულით

$Q=(1-\varphi)Q_f=(1-\varphi)\eta Q_m\psi_f F_f$

$\varphi=0,4$ სითბოს შენარჩუნების რაოდენობა

η=0,9 სრული წვის კოეფიციენტი

Q_m=*13850კჯ* კონტრელული მასალის წვისგან გამოყოფილი სითბოს რაოდენობა

$\boldsymbol{F_f}$=9მ² ცეცხლის გავრცელების ფართობი

აღმიშნული გათვალისწინებით დერეფნების კვამლგაწოვას ესაჭიროება 17600 მ 3 /სთ-ში გაწოვა და აღნიშნული მოცულობის 30%-ს ჰაერის მიწოდებას. შენობაში არსებული დერეფნის

სიგძიდან გამომდინარე კვამლგაწოვა მოხდება სამი წერტილიდან და ჰაერის მიწოდება ორი

წერტილიდან. კვამლსადენის სატარები უნდა დამზადდეს 1.2 მმ სისქის თუნუქის ფურცლებისგან და შეიღებოს ცეცხლგამძლე საღებავით, კვამლგამწოვი ვენტილატორები უნდა იყოს ცეცხლგამძლე - 400°C, 120წთ. ხანძრის დროს კვამლის დეტექტორი გადასცემს სიგნალს მართვის პულტს რის შემდეგაც მოხდება კვამლგამწოვი ვენტილატორების ჩართვა.

აგრეთვე მიღებული სიგნალის შემდეგ ხანძრის სართულზე დერეფანში გაიხსნება ელექტრო

ფარსაკეტი.

დამკვეთი	შპს "თბილისის სახელმწიფო სამედიცინო უნივერსიტეტისა და ინგოროყვას მაღალი სამედიცინო ტექნოლოგიების საუნივერსიტეტო კლინიკა"
ს/ნ:	211385767
მისამართი:	ქ.თბილისი, წინანდლის N9

WWW.INNOSYSTEMS.GE

სს ინოსისტემსი
ვაჟა-ფშაველას 16
ქ.თბილისი
საქართველო
INFO.INNOSYSTEMS@GMAIL.COM
+995 32 237 10 07;   551 707 222
ID 405460317

პროექტის დასახელება: ინგოროყვას საუნივერსიტეტო კლინიკა სახანძრო ვენტილაციის პროექტი	
ნახაზის დასახელება განმარტებითი ბარათი	
სტატუსი	მუშა პროექტი
დირექტორი: დავით ჩხენკელი	
ინჟინერი: დავით აბესაძე	
შემსრულებელი: ანი ნასყიდაშვილი	
თარიღი:	2022
მასშტაბი: 1:1	
ფორმატი A3	ფურცლების რაოდენობა: 4
გვერდი A.14	

სახანძრო ვენტილაციის გეგმა 1 1 სართული

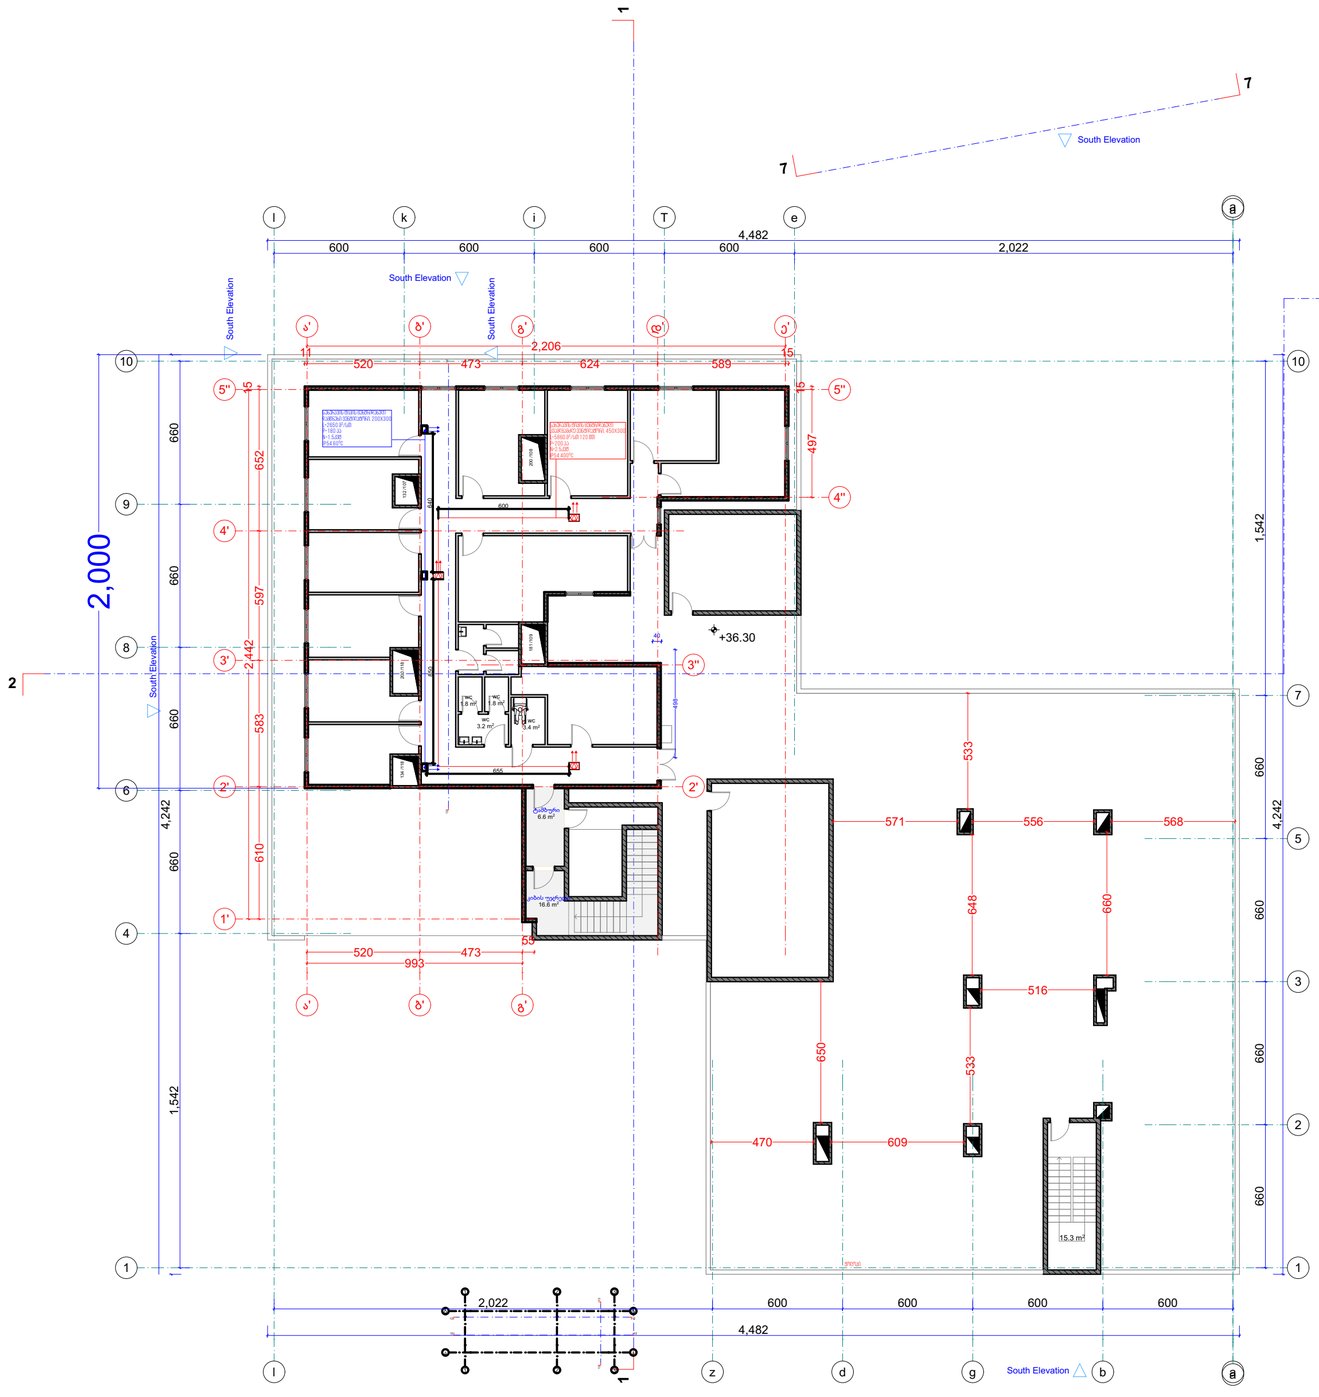

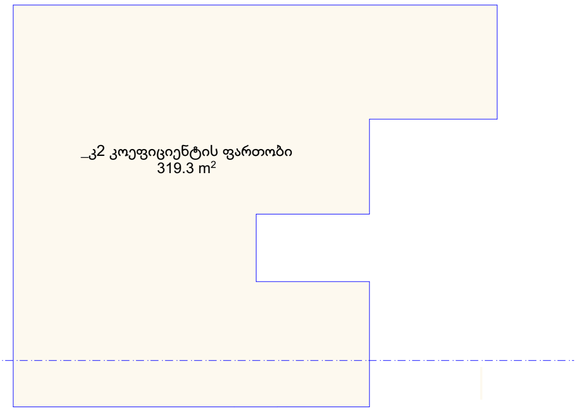

სპეციფიკაცია

დასახელება	რაოდენობა	მახასიათებლები
კვამგამძლე სახურავის ტიპის გამწოვი ვენტილიატორი	3 ცალი	L=5860მ³/სთ P=200პა N=2,5კვტ IP54 400°
კვამლგამწოვი კლაპანი	3ცალი	450მმ/300მმ
თუნუქის მილი	2,7 კვ/მ	1,2მმ სისქის
სახურავის ტიპის დამწნეხი ვენტილიატორი	2 ცალი	L=2650მ³/სთ P=180პა N=1,5კვტ IP54 60°
კვამლგამწოვი კლაპანი	2ცალი	300მმ/200მმ
თუნუქის მილი	6,2 კვ/მ	1,2მმ სისქის

ელექტრო კვამგამაძრე ფარისაკეტი 400°C 120წთ




ს/ნ: 211385767

მისამართი: ქ.თბილისი, წინანდლის N9

WWW.INNOSYSTEMS.GE

შპს ინოსისტემსი
ვაჟა-ფშაველას 16
ქ.თბილისი
საქართველო

INFO.INNOSYSTEMS@GMAIL.COM
+995 32 237 10 07; 551 707 222
ID 405460317

პროექტის დასახელება:
სახანძრო ვენტილაციის პროექტი

ნახაზის დასახელება
სახანძრო ვენტილაციის გეგმა 11 სართული

სტადია	მუშა პროექტი
დირექტორი: დავით ჩხენკელი	
ინჟინერი: დავით აბესაძე	
შემსრულებელი: ანი ნასყიდაშვილი	
თარიღი:	2022

მასშტაბი: 1:200, 1:1

ფორმატი	ფურცლების რაოდენობა:	გვერდი
A2	4	A.15

ჭრილი ვენტილატორის ჩვენებით

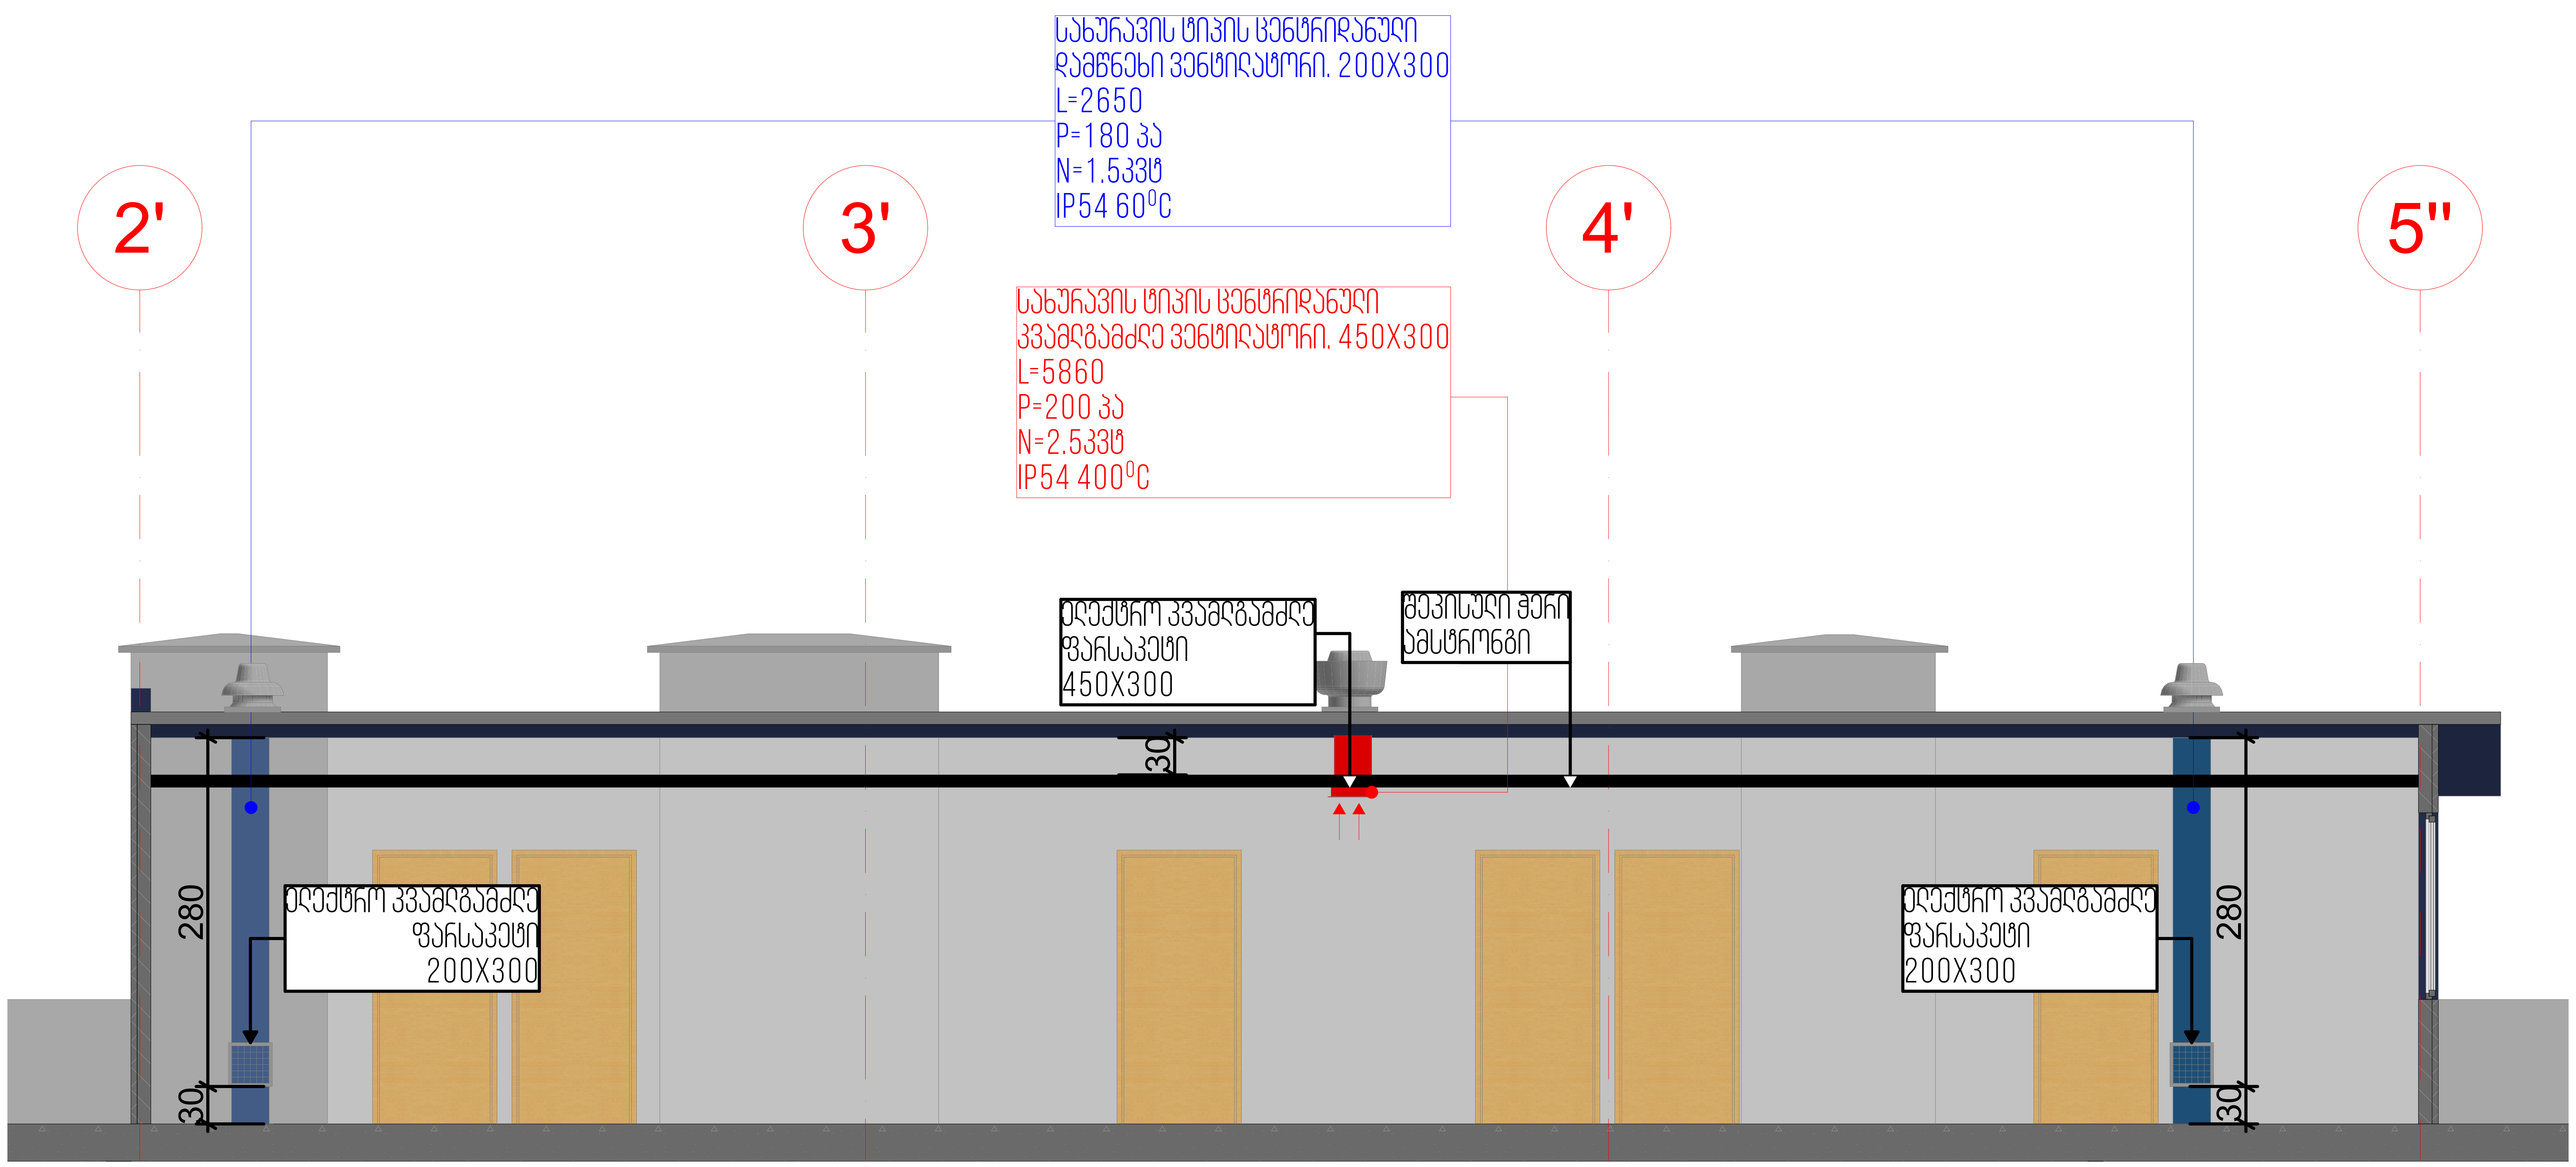

დამკვეთი: შპს "თბილისის სახელმწიფო სამედიცინო უნივერსიტეტისა და ინგოროყვას მაღალი სამედიცინო ტექნოლოგიების საუნივერსიტეტო კლინიკა"

ს/ნ: 211385767

მისამართი: ქ.თბილისი, წინანდლის N9

WWW.INNOSYSTEMS.GE

სს ინოსისტემსი
ვაჟა-ფშაველას 16
ქ.თბილისი
საქართველო

INFO.INNOSYSTEMS@GMAIL.COM
+995 32 237 10 07; 551 707 222
ID 405460317

პროექტის დასახელება:
ინგოროყვას საუნივერსიტეტო კლინიკა
სახანძრო ვენტილაციის პროექტი

ნახაზის დასახელება
ჭრილი ვენტილატორის ჩვენებით

სტატუსი: მუშა პროექტი

დირექტორი: დავით ჩხენკელი
ინჟინერი: დავით აბესაძე
შემსრულებელი: ანი ნასყიდაშილი

თარიღი: 2022

მასშტაბი: 1:50

ფორმატი	ფურცლების რაოდენობა:	გვერდი
A2	4	A.16

ჭრილი 1-10 ღერძებს შორის

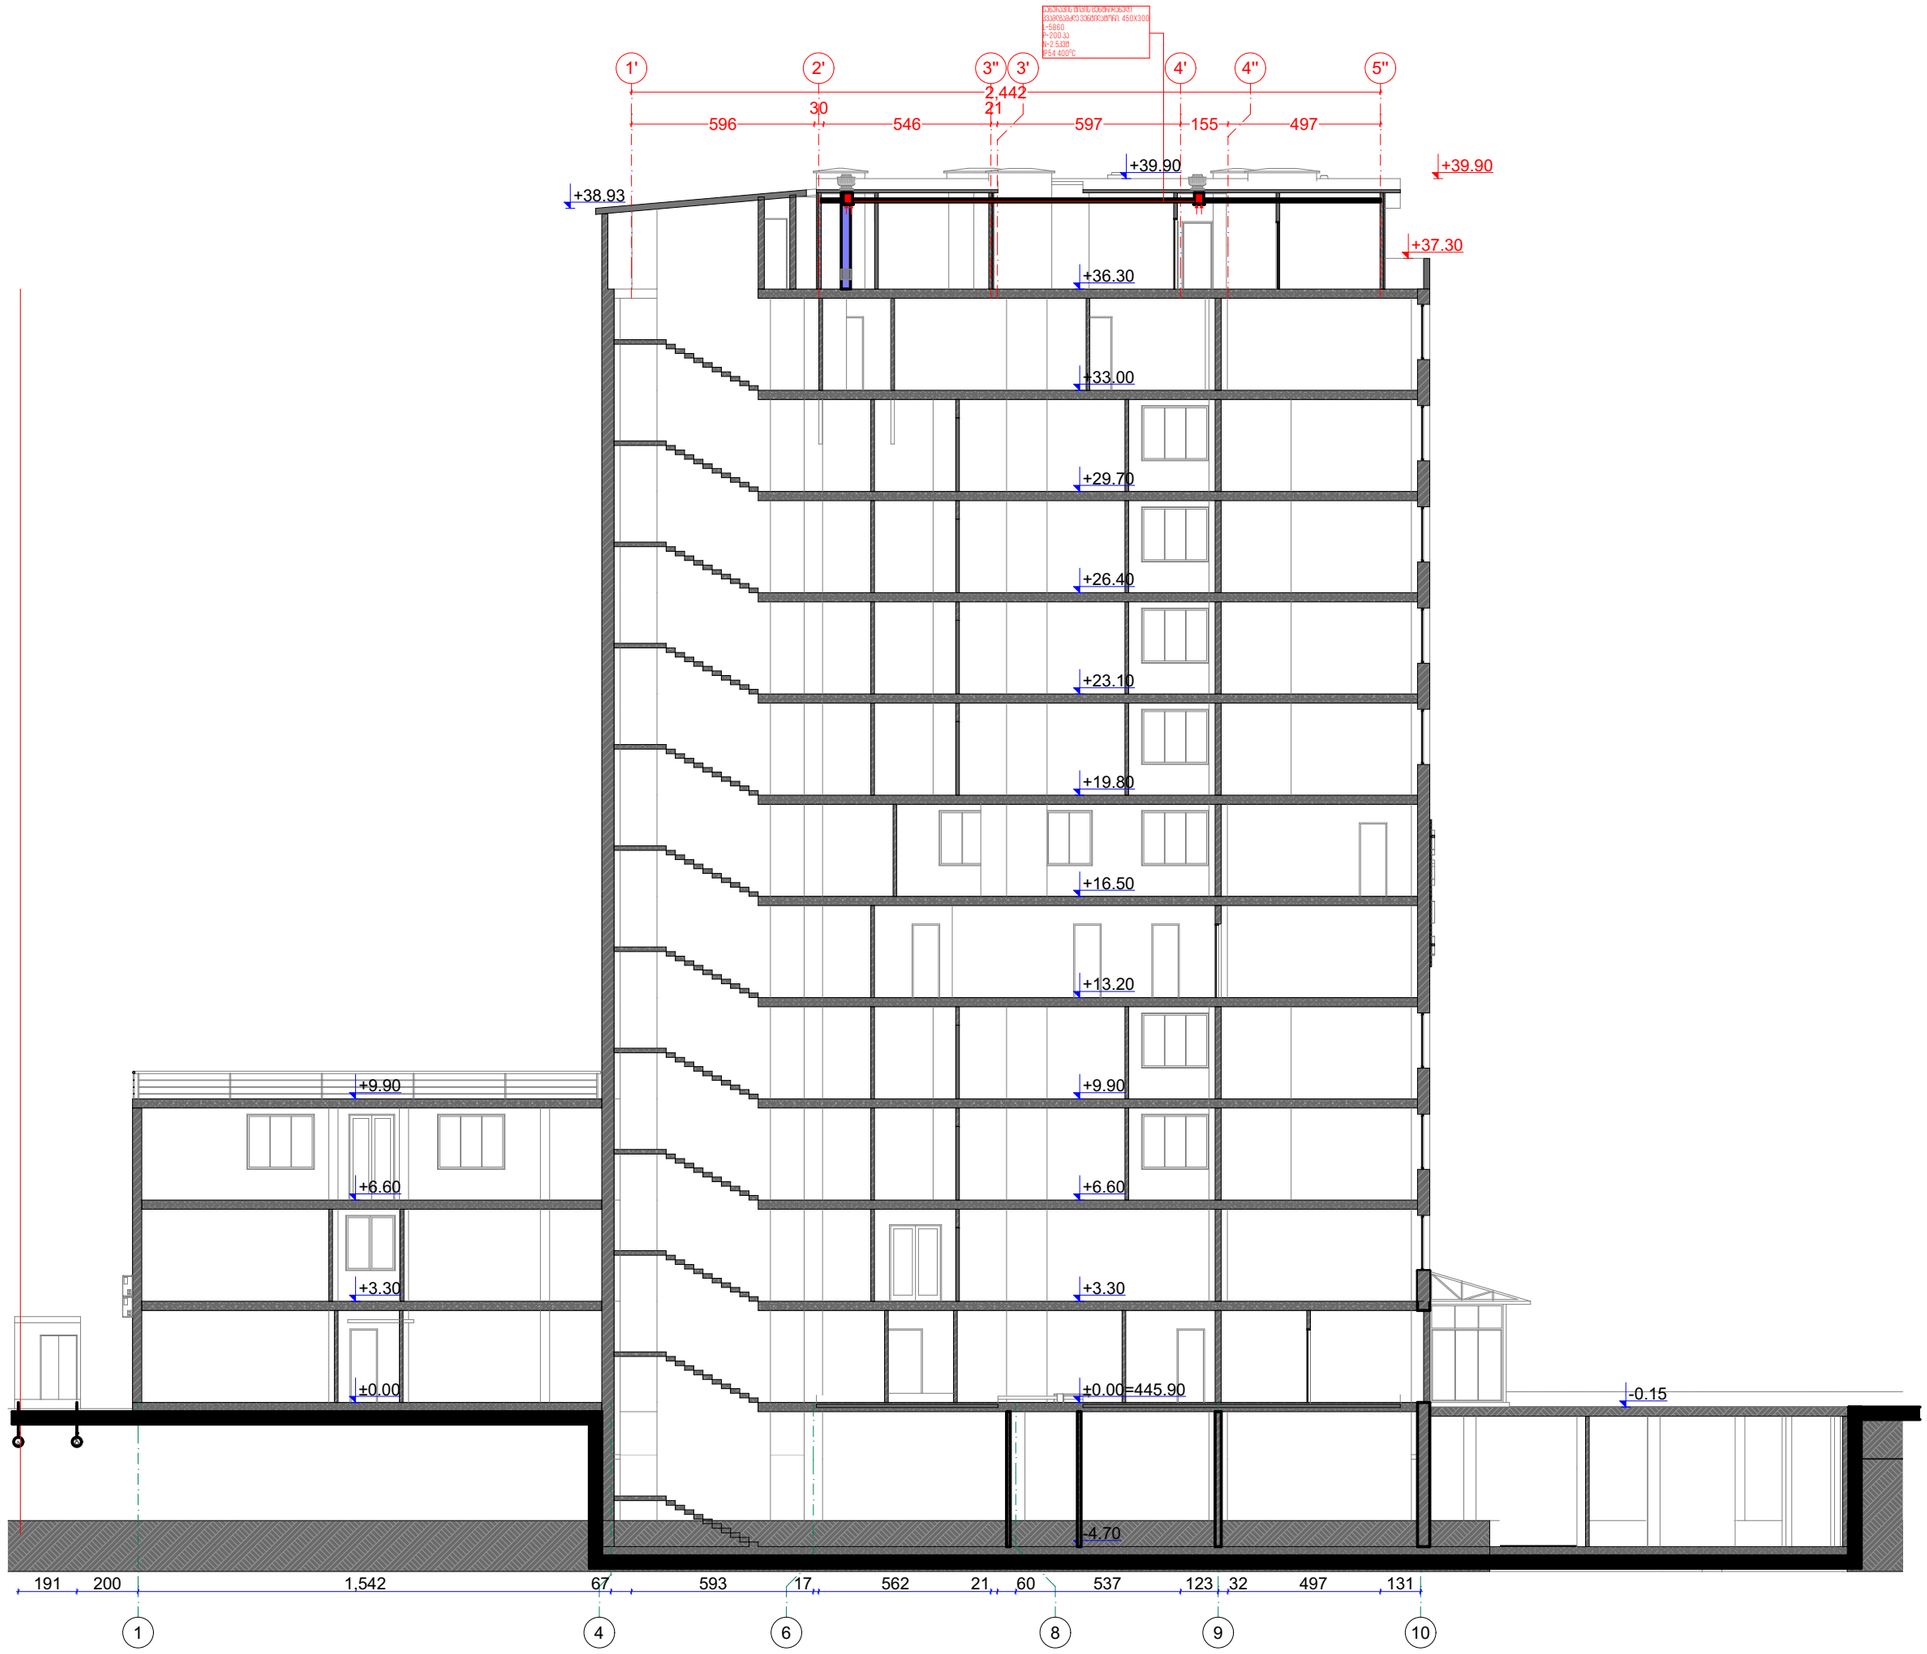

ს/კ:	211385767
მისამართი:	ქ.თბილისი, წინანდლის №9

WWW.INNOSYSTEMS.GE

შპს ინოსისტემსი
ვაჟა-ფშაველას 16
ქ.თბილისი
საქართველო

INFO.INNOSYSTEMS@GMAIL.COM
+995 32 237 10 07; 551 707 222
ID 405460317

პროექტის დასახელება:	ინგოროყვას საუნივერსიტეტო კვლინიკა სახანძრო ვენტილაციის პროექტი
ნახაზის დასახელება	ჭრილი 1-10 ღერძებს შორის
სტატუსი	მუშა პროექტი
დირექტორი:	დავით ჩხენკელი
ინჟინერი:	დავით აბესაძე
შემსრულებელი:	ანი ნასყიდაშვილი
თარიღი:	2022
მასშტაბი:	1:200
ფორმატი	A3
ფურცლების რაოდენობა:	4
გვერდი	A.17