მიწის ნაკვეთის საპროექტო საზღვარი

იატაკის მოჯირკეთების ნიშნული

სართული (ი.მ.ნ. X.XX)

1 ჭრილის ხაზი

E ღერძის ხაზი

N ჩრდილოეთის აღმნიშვნელი ნიშანი


გასასვლელი



ხელის ცეცხლმაქრი



სახანძრო მილდგარი


სახანძრო განგაშის ხელით სამართავი სისტემა


ხმოვანი განგაშის სისტემა

კარის თავისუფალი სიგანე

კარის აღნიშვნა

82
220
0 წთ

ხანძარმედეგობა (წთ)

კარის თავისუფალი სიმაღლე


სახანძრო-სამაშველო სამსახურის მიერ გამოსაყენებელი მისაერთებელი - ჰიდრანტი

დაკავებულობის ჯგუფი (ძვეჯგუფი)

ოთახის/სივრცის აღნიშვნა

სქ	
დ.დ. 11	
N1	99.60

დაკავებულობის დატვირთვა

ოთახის/სივრცის საერთო ფართობი

ოთახის/სივრცის ნომერი


კვამლის ავტომატური აღმომჩენი

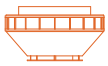
კვამლზე მორეაგირე მაუწყებლის 1 და მრავალბლოკიანი მაუწყებელი

კედლის ცეცხლმედეგობა (ერთსაათიანი)

კედლის ცეცხლმედეგობა (ორსაათიანი)


გასასვლელამდე სავალი მანძილი


მისაწვდომი სვლაბეზი

სასაწყობო დაკავებულობის ჯგუფის ძვეჯგუფი - სწ-1

საცხოვრებელი დაკავებულობის ჯგუფის ძვეჯგუფი - სც-2

საძმიანი დაკავებულობის ჯგუფი - სძ


ღიობი ფილაში


რკინა ბეტონის სტრუქტურული ელემენტი: სვეტი, კოჭი დიაფრაგმა, ფილა 2 სმ-ზე მეტი ცეცხლმედეგობით.

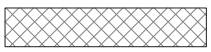
ბეტონის ბლოკის წყობა

შენობა-ნაგებობის უსაფრთხოების წესებთან შესაბამისობის ანალიზი

გამოყენებული წესები - „შენობა-ნაგებობის უსაფრთხოების წესები“

ჩამოთვალეთ შენობის დაკავებულებები და აღწერეთ თითოეული გამოყენება
1. სასაწყობე ჯგუფი სწ-1 (საწყობი -3.70 ნიშნულზე)
2. საცხოვრებელი ჯგუფი სც-3 (სასტუმროს ნომრები +3.70 ნიშნულიდან +11.80 ნიშნულის ჩათვლით)
3. დამხმარე ჯგუფი დს (სახანძრო ტუმბოების და ავზების სივრცე და დამხმარე სათავსი -3. 70, ±0.00 და +2. 80 ნიშნულებზე)

<u>კონსტრუქციის ტიპი:</u>	
განსაზღვრეთ კონსტრუქციის არსებული შენობისთვის: მაგალითი: II-A, II-B, V-A, V-B	
განსაზღვრეთ კონსტრუქციის ტიპი ახალი შენობისთვის: მაგალითი: II-A, II-B, V-A, V-B	II-A მიწის ზემოთ 4 სართული II-A მიწის ქვემოთ 1 სართული
შერეული კონსტრუქციის შემთხვევაში მიუთითეთ ტიპები, რომელიც გამოყენებული იქნება, განსაზღვრეთ ტიპები და მათი მდებარეობა:	

სიმაღლის შეზღუდვა ცხრილი 503_ის მიხედვით		
დაკავებულობა	დასაშვები სართულიანობა	შეთავაზებული სართულიანობა
1. სასაწყობე ჯგუფი სწ-1	4 სართული	1 სართული
2. საცხოვრებელი ჯგუფი სც-3	4 სართული	3 სართული
3. დამხმარე ჯგუფი დს	4 სართული	2 სართული
	დასაშვები სიმაღლე	შემოთავაზებული სიმაღლე
შენობის საერთო სიმაღლე =	19.80 მ.	17.12 მ.
მიწის ზემოთ სართულის რაოდენობა =		4
მიწის დონის ქვედა სართულის რაოდენობა =		1

ფართობის შეზღუდვა ცხრილი 503_ის მიხედვით			
დაკავებულობა		დასაშვები ფართობი კვ.მ.	შემოთავაზებული ფართობი კვ.მ.
1. სასაწყობე ჯგუფი სწ-1 (საწყობი)	- 3.70	4460	43.1
2. დამხმარე ჯგუფი დს (სახანძრო ტუმბოების და ავზების სივრცე, სამრეცხაო)		1770	46.0
3. დამხმარე ჯგუფი დს (დამხმარე სათავსი)	± 0.00 + 2.80	1770	89.1
4. საცხოვრებელი ჯგუფი სც-3 (სასტუმროს ნომრები)	+ 3.70 + 5.60	შეუზღუდავი	93.2
4. საცხოვრებელი ჯგუფი სც-3 (სასტუმროს ნომრები)	+ 6.80 + 8.70	შეუზღუდავი	95.9
4. საცხოვრებელი ჯგუფი სც-3 (სასტუმროს ნომრები)	+ 9.90 + 11.80	შეუზღუდავი	95.9
იატაკის საერთო ფართობი =		463.2	
იატაკის რაოდენობა =		მიწის დონის ქვედა 1 + მიწის დონის ზედა 4	
შენობის საერთო ფართობი =		463.2+25.2(-3.70)+73.3(±0.00)+10.5(+2.80)+29.2(+3.70; +5.60)+ 29.2(+6.80; +8.70)+29.2(+9.90; +11.80)=659.8	

გარე კედლის ცეცხლმედეგობისა და ღიობისადმი მოთხოვნები
ცხრილების 602_ის და 705.8_ის მიხედვით

გარე კედლები	ხანძარსაწინააღმდეგო მანძილი (მეტრი)	ცეცხლმედეგობის ხარისხი (საათი)		კედლის ღიობების ფართობი (კედლის%)					
		მოთხოვნილი	გათვალისწინებული	დასაშვები			გათვალისწინებული		
				დაცული	დაუცველი სამხეფებით	დაუცველი	დაცული	დაუცველი სამხეფებით	დაუცველი
1-4 ღერძებს შორის	0.1-დან 0.6-მდე	1	1	დაუშვებელია	დაუშვებელია	დაუშვებელია	-	-	-
ა-დ ღერძებს შორის	5.6 მეტრი	1	1	75 %	75 %	25 %	-	58 %	-
ა-დ ღერძებს შორის +10.10 ნიშნულზე	6.9 მეტრი	1	1	შეუზღუდავი	შეუზღუდავი	45 %	-	შეუზღუდავი	-
ა-ბ ღერძებს შორის 2 ღერძის მიმართ	3,1 მეტრი	1	1	45 %	45 %	15 %	-	40 %	-
3-4 და 2-1 ღერძებს შორის	0.1-დან 0.5-მდე	1	1	დაუშვებელია	დაუშვებელია	დაუშვებელია	-	-	-
3-2 ღერძებს შორის ბ ღერძის მიმართ ±0.00 ნიშნულზე	4.70 მეტრი	1	1	75 %	75 %	25 %	-	48 %	-
3-2 ღერძებს შორის ბ ღერძის მიმართ	4.70 მეტრი	1	1	75 %	75 %	25 %	-	29 %	-
დ-ა ღერძებს შორის	6.9 მეტრი	1	1	შეუზღუდავი	შეუზღუდავი	45 %	-	შეუზღუდავი	-
ბ-ა ღერძებს შორის 3 ღერძის მიმართ ±0.00 ნიშნულზე	3,1 მეტრი	1	1	45 %	45 %	15 %	-	32 %	-

ხანძრისაგან დაცვის სისტემებისადმი მოთხოვნები							
დაკავებულობები/ სივრცეები/ გასასვლელი საშვალებები	ავტოსაშ ხეფი სისტემა	სახანძრო განგაშისა და ცეცხლაღმომჩენი სისტემა	სახანძრო მიღდ გარების სისტემა	კვამლის საკონ ტროლო სისტემა	ხელის ცეცხლ მაქრები	ხანძრის მართვის ცენტრი	სახანძროსა- მაშველო სამსახურის მიერ გამოსაყენებელი მისაერთებელი
სასაწყობე ჯგუფი სწ-1 (საწყობი)	კი	1.საგანგებო ხმოვანი განგაშის საკომუნიკაციო სისტემა 2. სახანძრო განგაშის ხელით სამართავი კოლოფი	–	–	კი	–	კი (ეზოში)
დამხმარე ჯგუფი დს (წყლის ტუმბოების და ავზების ოთახი)	კი	კვამლზე მორეაგირე მაუწყებლის მოწყობილობა	–	–	კი		
დამხმარე ჯგუფი დს (დამხმარე სათავსი)	კი	კვამლზე მორეაგირე მაუწყებლის მოწყობილობა	–	–	–		
საცხოვრებელი ჯგუფი სც-3 (სასტუმროს ნომრები)	კი	კვამლზე მორეაგირე მაუწყებლის მოწყობილობა	–	–	–		
კიბის უჯრედები	კი	±0.00 ნიშნულზე –	კი	–	–		
დერეფნები	კი	1.საგანგებო ხმოვანი განგაშის საკომუნიკაციო სისტემა 2. სახანძრო განგაშის ხელით სამართავი კოლოფი	–	–	–		
ლიფტი	–	სახანძრო განყოფილებასთან კავშირის სისატემა	–	დაწნევა	–		

განიავებისადმი მოთხოვნები		
დაკავებულობები/სივრცეები/გასასვლელი საშვალებები	ბუნებრივი განიავება	ხელოვნური განიავება
სასაწყობე (სწ-1) (სარდაფი -3.70 ნიშნულზე)	-	კი
დამხმარე ჯგუფი დს (-3.70 ნიშნულზე სახანძრო ტუმბოების და ავზების ოთახი)	-	კი
დამხმარე ჯგუფი დს (±0.00 და +2.80 ნიშნულზე დამხმარე სათავსი)	კი	-
საცხოვრებელი ჯგუფი სც-3	კი	-
კიბის უჯრედი	კი	-
დერეფანი	კი	-
ლიფტის შახტა	კი	-

თითოეული სართულიდან და სივრციდან გასასვლელი საშუალება

სართული	დაკავებულობა და დატვირთვის ჯამური მაჩვენებელი	მოთხოვნილი გასასვლელების/ გასასლელთან მისადგმის რაოდენობა	გათვალისწინებული გასასვლელების/ გასასვლელთან მისადგომის რაოდენობა და ტიპი	გასასვლელი საშუალებების სიგანე (მეტრი)					
				გზა-კიბეები		დერეფანი		გასასვლელის გზა-კარი	
				მოთხოვნილი	გათვალისწინებული	მოთხოვნილი	გათვალისწინებული	მოთხოვნილი	გათვალისწინებული
- 3.70 ნიშნულზე	სასაწყობე ჯგუფი სწ-1 (საწყობი) დ.დ 1	1	1 (გზა-კარი)	1.10	1.13	-	-	0.82	0.88
	დამხმარე ჯგუფი დს (სამრეცხაო, სახანძრო ტუმბოების და ავზების ოთახი) დ.დ 2	1	1 (გზა-კარი)	1.10	1.13	-	-	0.82	0.88
±0,00 ნიშნულზე დამხმარე ჯგუფი (დს) დ.დ. 2		1	1 (გზა-კარი)	-	-	-	-	0.82	1.68
+2. 80 ნიშნულზე დამხმარე ჯგუფი (დს) დ.დ. 2		1	1 (გზა-კარი)	1.10	1.13	-	-	0.82	0.88
+ 3.70 და +5.60 ნიშნულზე	საცხოვრებელი ჯგუფი სც-3 (სასტუმროს ნომრები)	1 (თითოეულს)	1 (გზა-კარი) (თითოეულს)	-	-	-	-	0.82	0.88
+ 3.70 და +5.6 0 ნ იშნულზე სართულის ს.დ.დ. 4		2	2 (გზა-კიბე)	1.10	1.13	0.90	1.80	-	-
+ 6.8 0 და +8.70 ნიშნულზე	საცხოვრებელი ჯგუფი სც-3 (სასტუმროს ნომრები)	1 (თითოეულს)	1 (გზა-კარი) (თითოეულს)	-	-	-	-	0.82	0.88
+ 6.8 0 და +8.7 0 ნიშნულზე სართულის ს.დ.დ. 4		2	2 (გზა-კიბე)	1.10	1.13	0.90	1.80	-	-
+ 9.9 0 და +11.80 ნიშნულზე	საცხოვრებელი ჯგუფი სც-3 (სასტუმროს ნომრები)	1 (თითოეულს)	1 (გზა-კარი) (თითოეულს)	-	-	-	-	0.82	0.88
+ 9.9 0 და +11.8 0 ნიშნილზე სართულის ს.დ.დ. 4		2	2 (გზა-კიბე)	1.10	1.13	0.90	1.80	-	-

წყალსადენი სისტემის ფიქსირებული მოწყობილობების რაოდენობა

სართული	დაკავებულობა და დაკავებულობის ჯამური მაჩვენებელი	ფიქსირებული მოწყობილობები (ცალი)											
		უნიტაზი		ტუალეტის ხელსაბანი		აბაზანა/შხაპი		სასმელი წყლის ფანტანი		სამომსახურეო ნიჟარა		სამზარეულოს ნიჟარა	
		მოთხოვნილი	გათვალისწინებული	მოთხოვნილი	გათვალისწინებული	მოთხოვნილი	გათვალისწინებული	მოთხოვნილი	გათვალისწინებული	მოთხოვნილი	გათვალისწინებული	მოთხოვნილი	გათვალისწინებული
- 3.70 ნიშნული	სასაწყობე ჯგუფი სწ-1 დ.დ 1	-	-	-	-	-	-	-	-	-	-	-	-
	დამხმარე ჯგუფი დს დ.დ 2	-	-	-	-	-	-	-	-	-	-	-	-
± 0.00 და +2.80 ნიშნული	დამხმარე ჯგუფი დს დ.დ 4	-	-	-	-	-	-	-	-	-	-	-	-
+3.70 და +5.60 ნიშნულზე	საცხოვრებელი ჯგუფი სც-3	1 (ცალი 1 საცხ. ერთეულზე)	1	1 (ცალი 1 საცხ. ერთეულზე)	1	1 (ცალი 1 საცხ. ერთეულზე)	1	-	-	1	1	-	-
+6.80 და +8.70 ნიშნულზე	საცხოვრებელი ჯგუფი სც-3	1 (ცალი 1 საცხ. ერთეულზე)	1	1 (ცალი 1 საცხ. ერთეულზე)	1	1 (ცალი 1 საცხ. ერთეულზე)	1	-	-	1	1	-	-
+9.90 და + 11.80 ნიშნულზე	საცხოვრებელი ჯგუფი სც-3	1 (ცალი 1 საცხ. ერთეულზე)	1	1 (ცალი 1 საცხ. ერთეულზე)	1	1 (ცალი 1 საცხ. ერთეულზე)	1	-	-	1	1	-	-

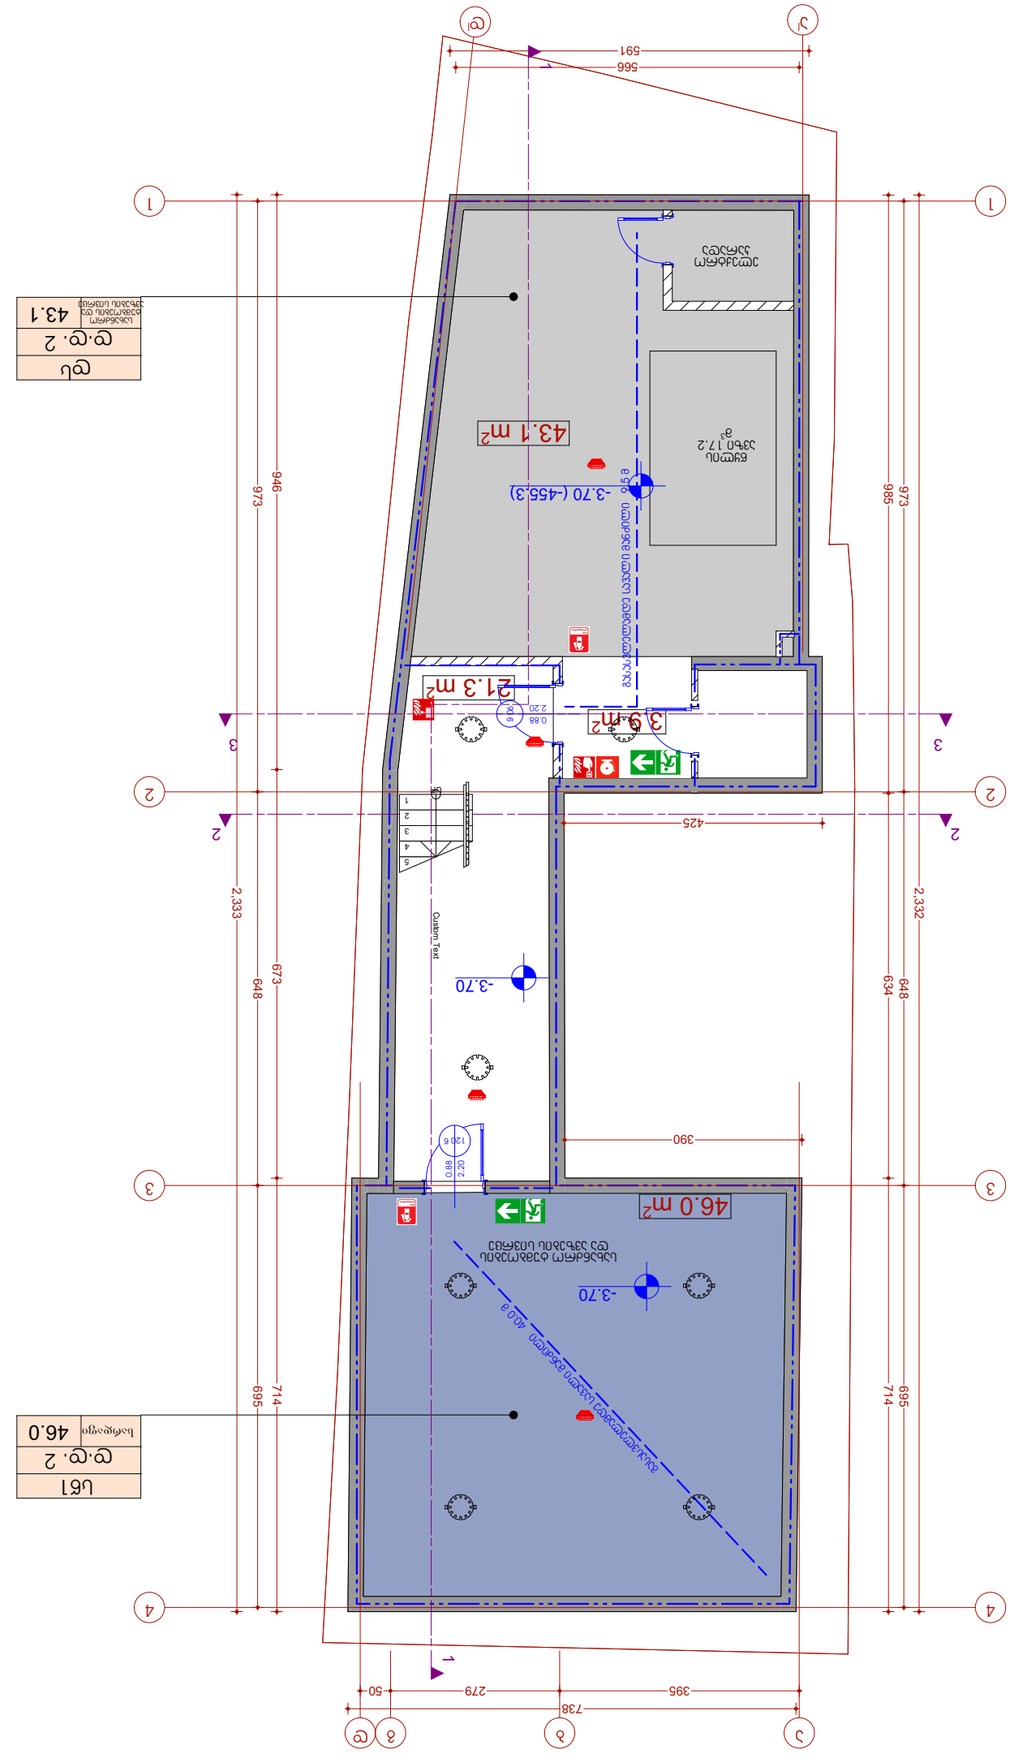

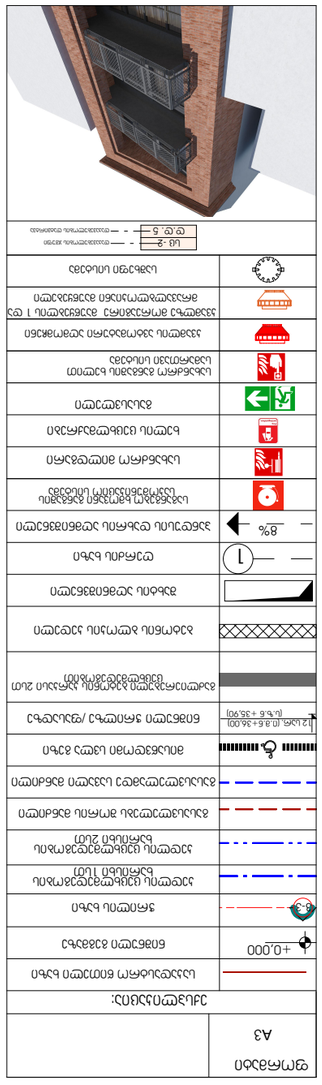

ფერმკრთალი ნაცრისფერი	
ნაცრისფერი	
ტერაკოტა	
ყავისფერი	
ალუმინის ფერი	
ანთრაციტი	
ნაცრისფერი	
ნაცრისფერი	
ნაცრისფერ

I სართულის გეგმა 0,00 ნიშნულზე მასშ 1:100

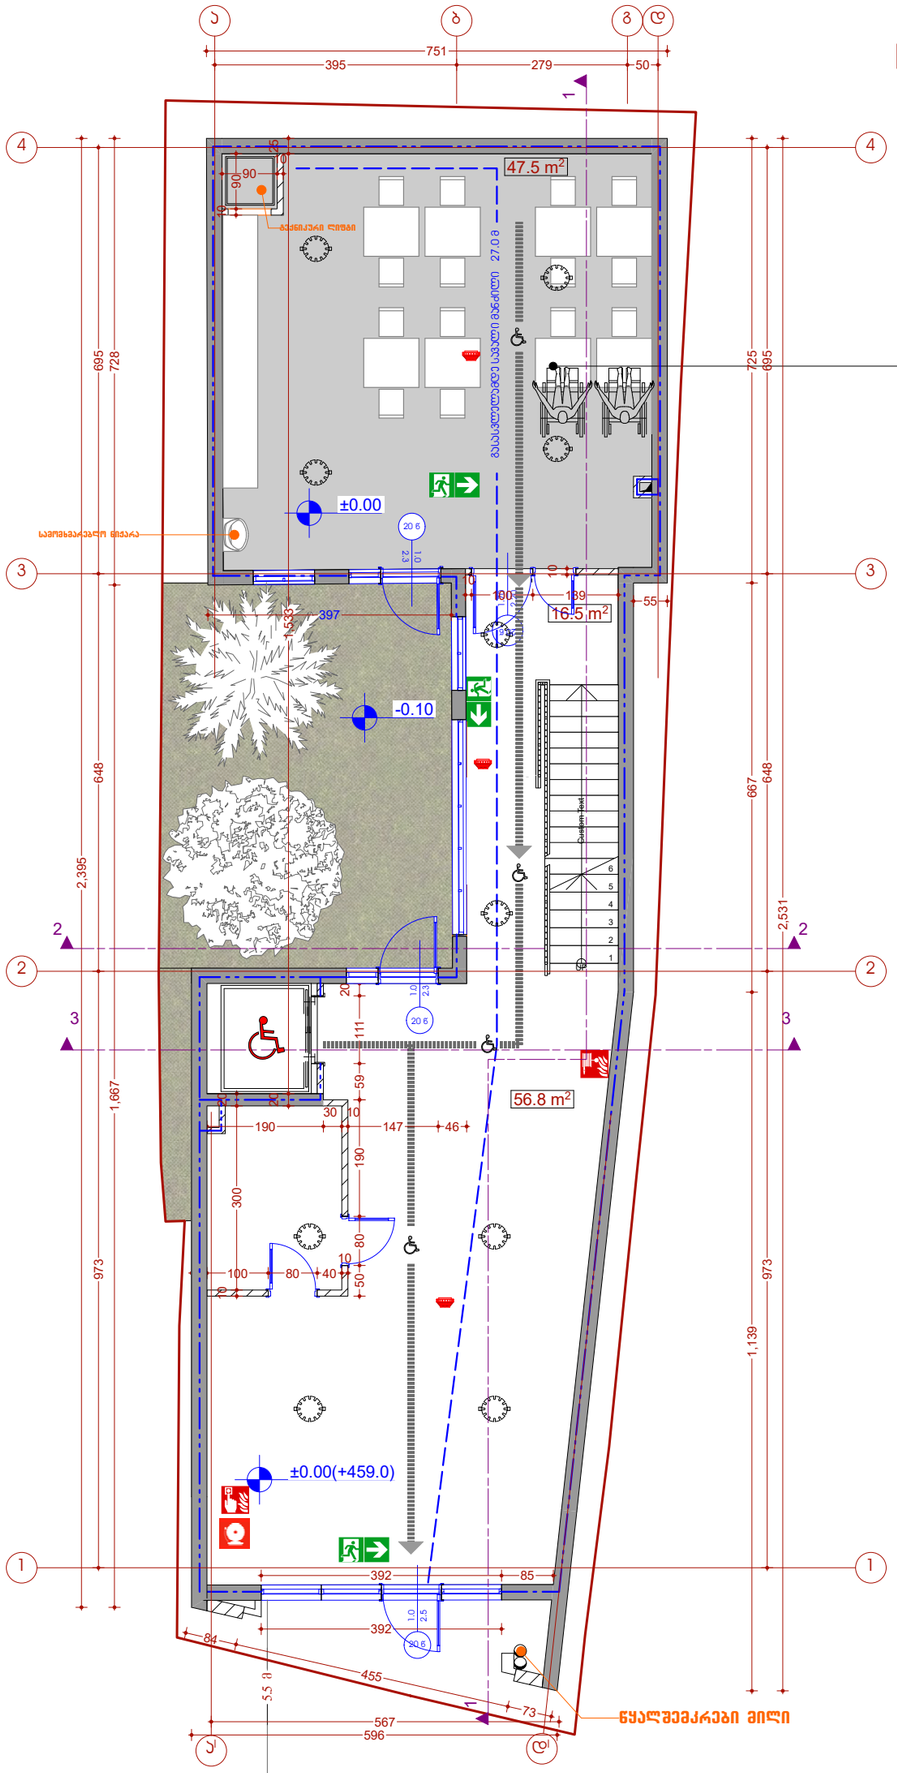

ლს

დ.დ. 2	
დაზგარე სართსა	47.5

ფორმატი A3	

ექსპლიკაცია:

- საპროექტო წითელი ხაზი
- +0,000 — ნიშნული გეგმაზე
- ჯრილის ხაზი
- ქედლის ცეცხლმედეგობის ზღვრული 1სთ
- ქედლის ცეცხლმედეგობის ზღვრული 2სთ
- გასასვლელებს შორის მანძილი
- გასასვლელამდე სავალი მანძილი
- მისაწვდომი სვლა გეზი
- 2 საფ. (0.8.6 +36.00) (ს.ზ.ნ. +35.90) — ნიშნული ჯრილზე /ფასადზე
- გაძლიერებული ბეტონის კარკასი 2სთ ცეცხლმედეგობით
- ბეტონის ბლოკის ქედელი
- შახტის აღმნიშვნელი
- ღერძის ხაზი
- 8% — პანდუსის დახრის აღმნიშვნელი
- საბანგარო ხელოვნი განგაშის აუარმებისაცის სისტემა
- სახანძრო მილსდგარი
- ხელის ცეცხლმაქრები
- გასასვლელი
- სახანძრო განგაშის ხელით ამართვის სისტემა
- ავტომატური აღმოჩენი
- ავტომატური აღმოჩენი 1 ტ მრავალფუნქციანი მაუწყებელი

სმ -2 — დასაბეტონების ჯერი
დ.დ. 5 — დასაბეტონების დანაყოფი





ტექნიკურ ეკონომიკური მაჩვენებლები

მიწის ნაკვეთის ფართი	203 მ²
საერთო ფართი	120,88²
მათ შორის:	
სასტუმროს ფართი	104,38²
ჯიბის უჯრედის ფართი	16.5 მ²
ინტენსივობის ფართი (ს2)	0 მ²
სამშენებლო ფართი	143.8 მ²
სამშენებლო მოცულობა	586.0 მ³

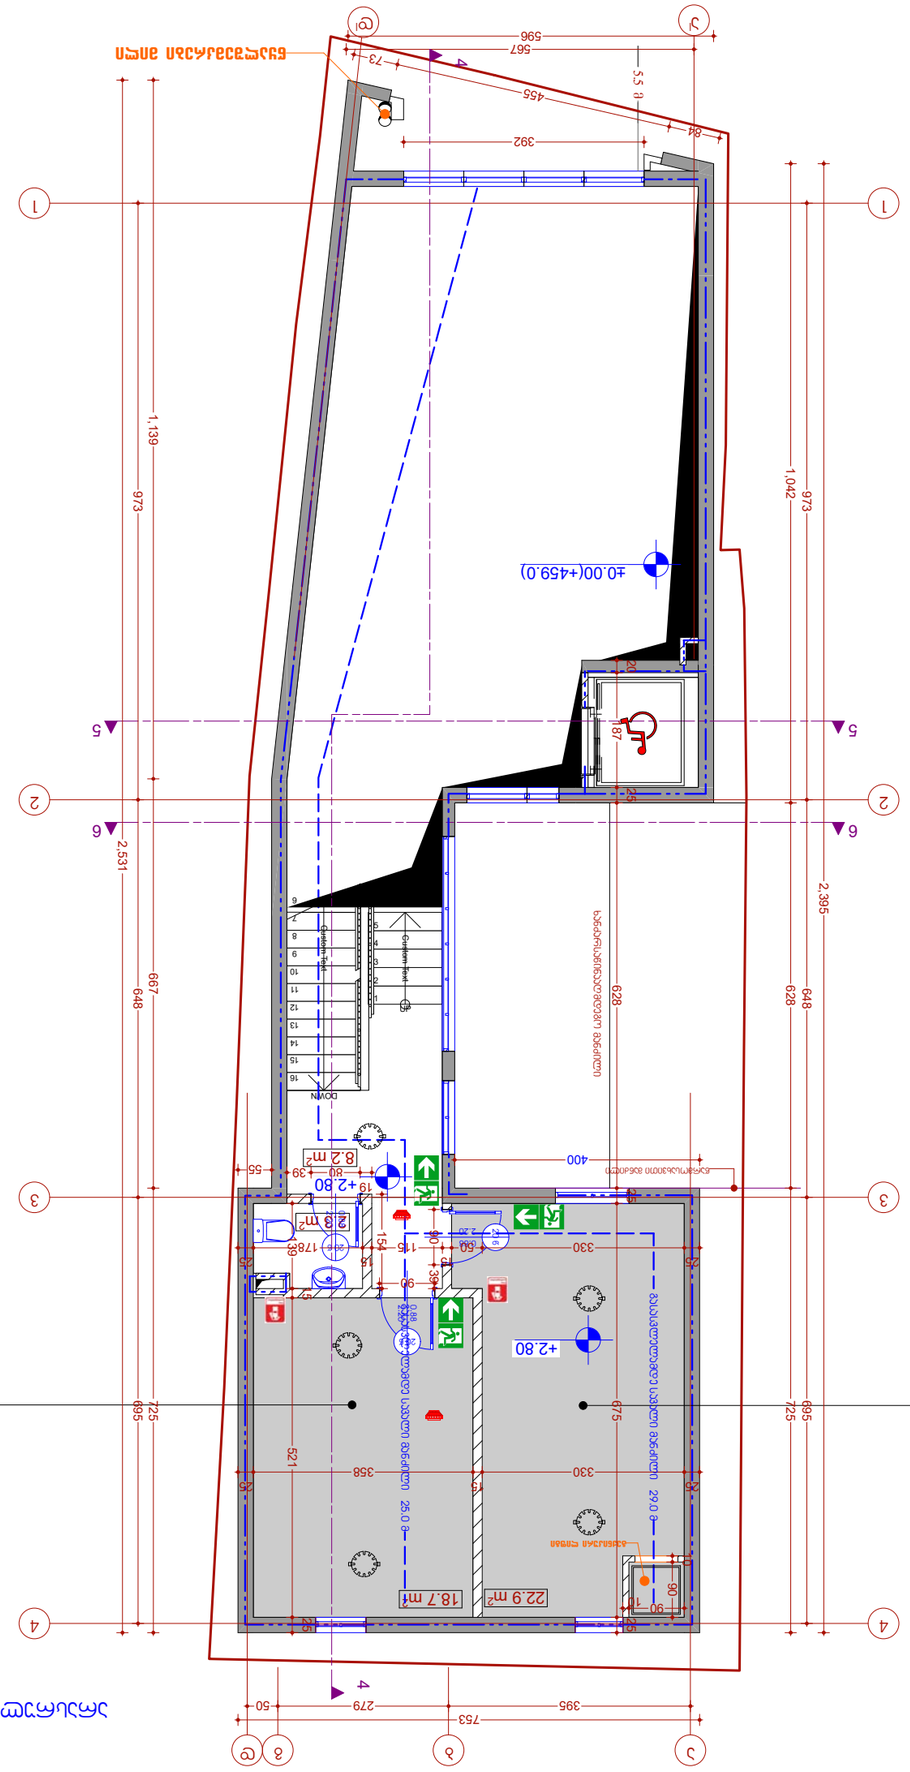
+0.00(+459.0)
+2.80
+2.80
22.9 m²
18.7 m²
8.2 m²
ტ.ტ. 1
22.9
ტ.ტ. 1
18.7
+2.80 ნიშნულის ფანჯრის ბლოკი
+2.80 ნიშნულის ფანჯრის ბლოკი
+2.80 ნიშნულის ფანჯრის ბლოკი

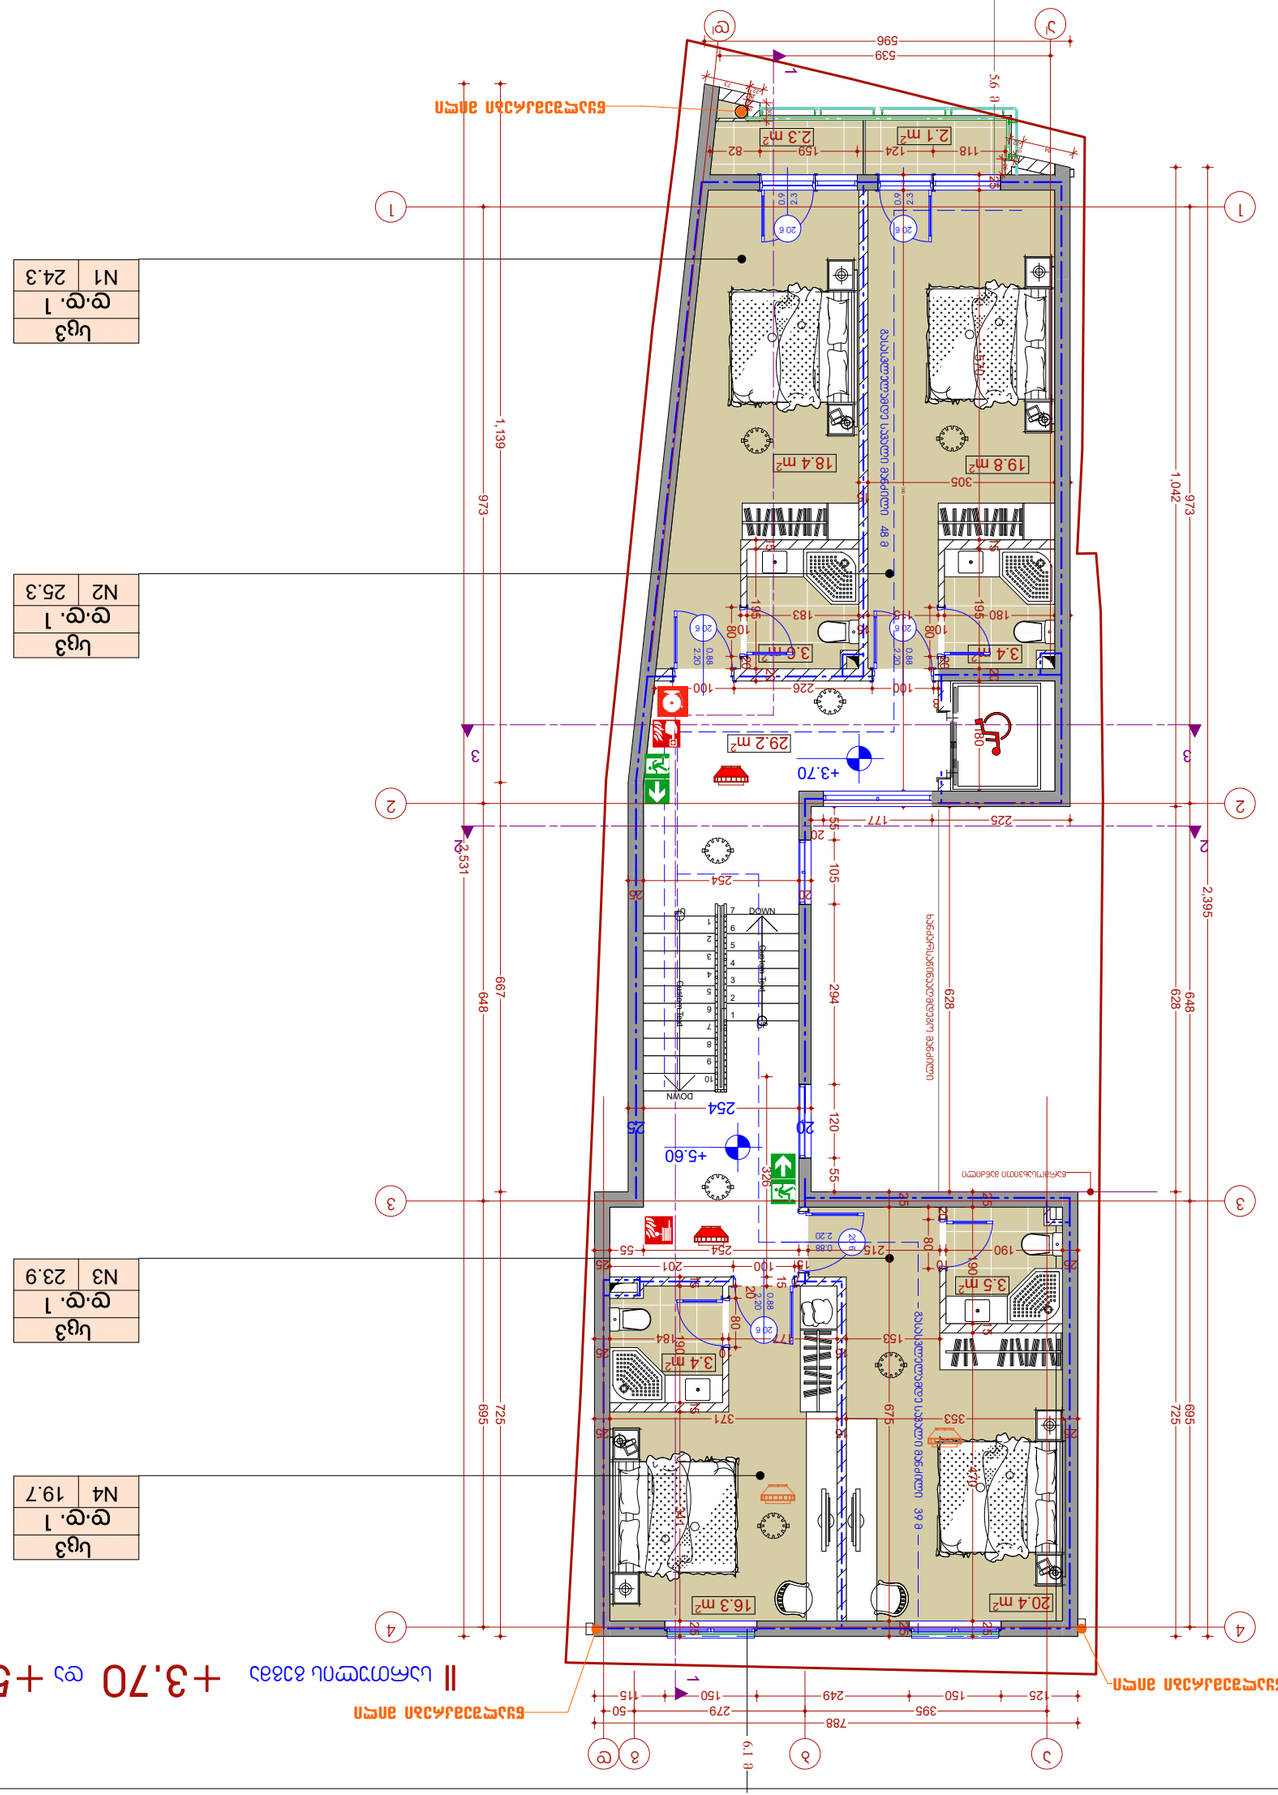

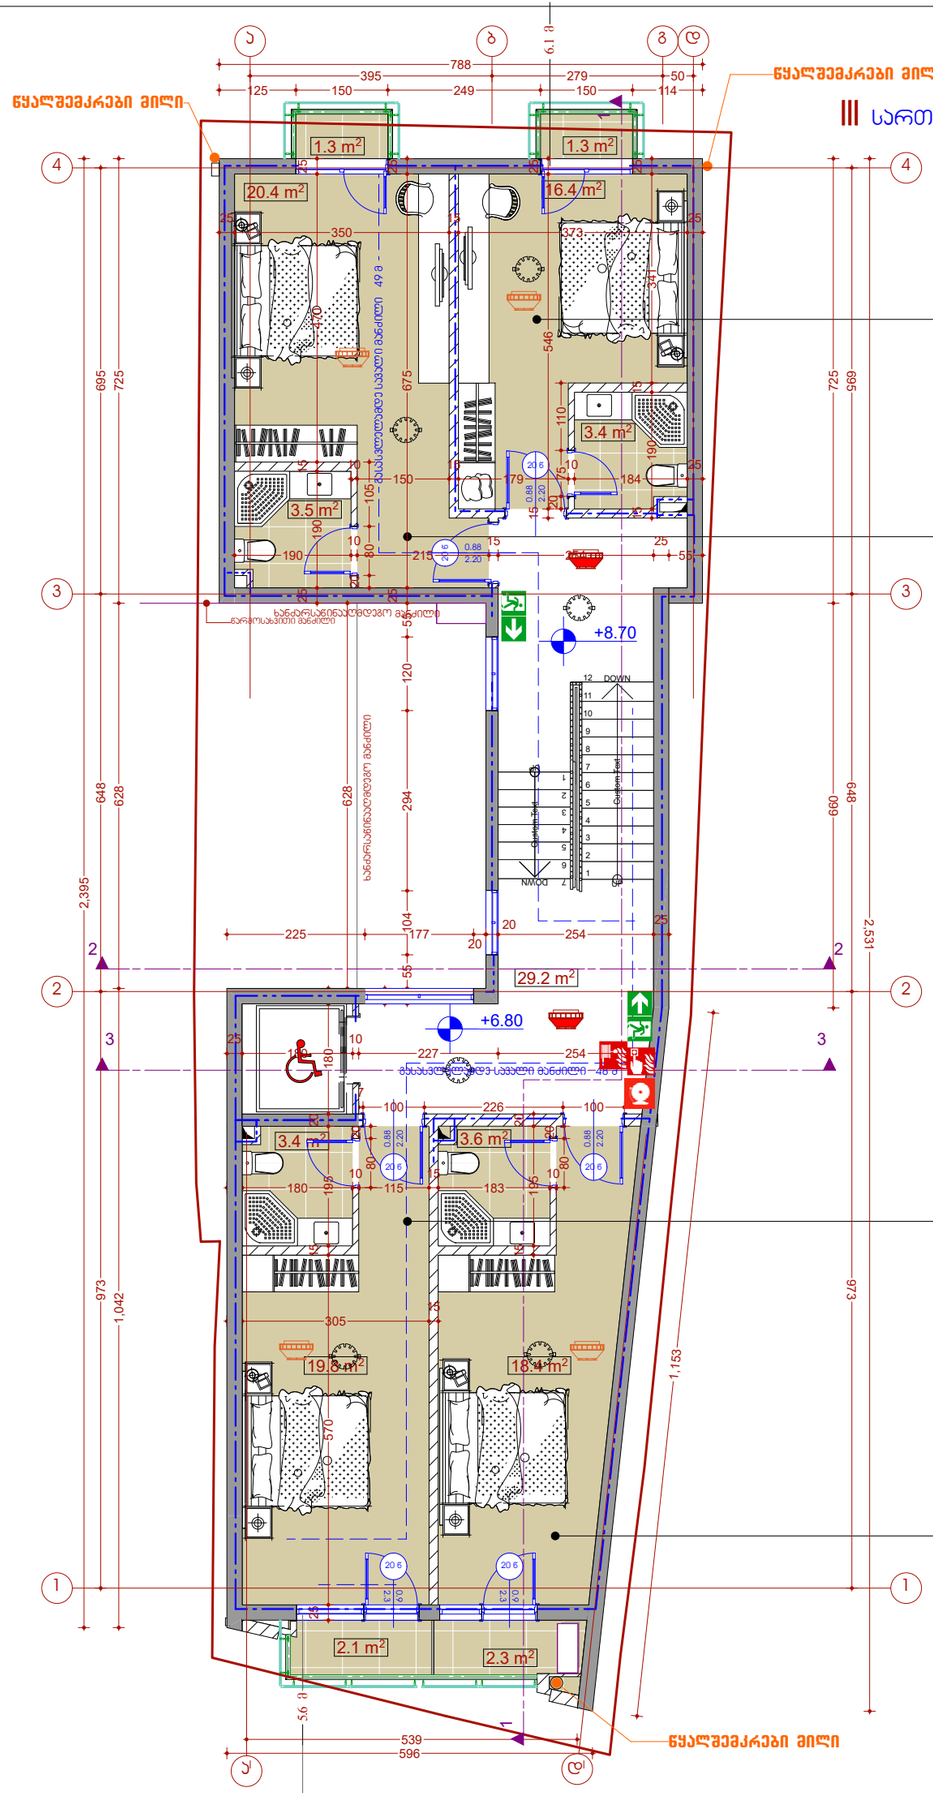

ფორმატი A3	

ექსპლიკაცია:

	საკადასტრო ნიშნული ხაზი
+0,000	ნიშნული გეგმაზე
	ჭრილის ხაზი
	ავდლის ცეცხლმედეგობის ზღვრული 1სთ
	ავდლის ცეცხლმედეგობის ზღვრული 2სთ
	გასასვლელებს შორის მანძილი
	გასასვლელამდე საჭირო მანძილი
	მისაწვდომი სცლა გეზი
12 საფ. (0.9.6 +36.00) (ს.ზ.6 +35.90)	ნიშნული ჭრილზე /ფასადზე
	გაძლიერებული ბეტონის კარკასი 2სთ ცეცხლმედეგობით
	ბეტონის ბლოკის კედელი
	შახტის აღმნიშვნელი
1	ღერძის ხაზი
8%	პანდუსის დახრის აღმნიშვნელი
	სახანგარო ხმოვანი გაგზავნის საკომუნიკაციო სისტემა
	სახანძრო მილდგარი
	ხელის ცეცხლმაქრები
	გასასვლელი
	სახანძრო განგაშის ხელით ამორთვის სისტემა
	ავტომის ავტომატური აღმომჩენი
	ავტომატზე მორეაგირე მაუწყებლის I და მრავალტოტიანი მაუწყებელი

სც -2
დ.დ. 5



მასშტაბი	1:100
თარიღი	25.02.2019
ს.კ.	405154194

ტექნიკურ ეკონომიკური მაჩვენებლები

მიწის ნაკვეთის ფართი	203 მ²
საერთო ფართი	125.1 მ²
მათ შორის:	
სასტუმროს ფართი	88.9 მ²
საზაფხულო ფართი	7.0 მ²
ჯიბის უჯრედის ფართი	29.2 მ²
ინტენსივობის ფართი (კ2)	147.9 მ²
სამშენებლო ფართი	154.3 მ²
სამშენებლო მოცულობა	503.3 მ³

IV სართულის გეგმა +9.90 და +11.80 ნიშნულზე მასშ 1:100

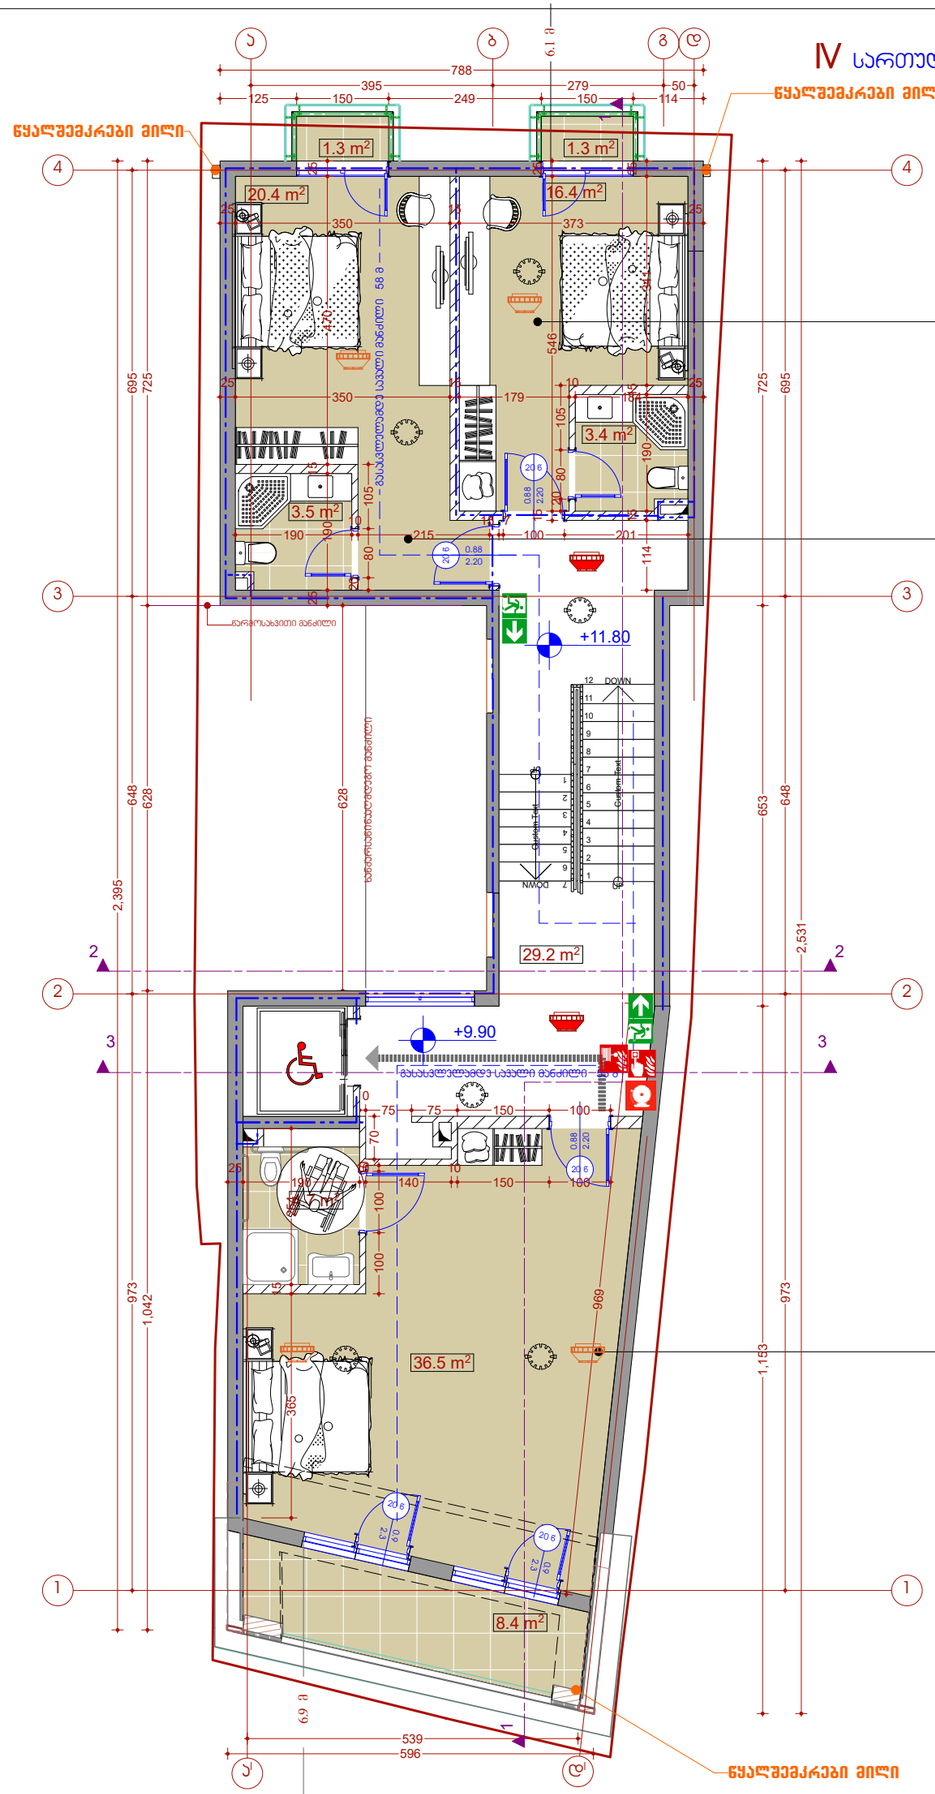

სც3	
დ.დ. 1	
N11	21.1

სც3	
დ.დ. 1	
N10	25.2

სც3	
დ.დ. 3	
N9	49.6

ფორმატი	
A3	

ექსპლიკაცია:

- საკადასტრო წითელი ხაზი
- +0,000 ნიშნული გეგმაზე
- ჭრილის ხაზი
- კედლის ცეცხლმედეგობის ზღვრის 1 სთ
- კედლის ცეცხლმედეგობის ზღვრის 2 სთ
- გასასვლელს შორის მანძილი
- გასასვლელამდე საევლი მანძილი
- მისაწვდომი სვლა გეზი
- 2 საფრ. (1.8.6 + 36.00) (ს.ზ.ნ. +35.90) ნიშნული ჭრილზე /ფასადზე
- გაძლიერებული ბეტონის კედელი 2 სთ ცეცხლმედეგობით
- ბეტონის ბლოკის კედელი
- შახტის აღმნიშვნელი
- 1 ღერძის ხაზი
- 8% პანდუსის დახრის აღმნიშვნელი
- საბანძრო ჰიდრანტი გარემოს საშროშინარო სისტემა
- სახანძრო მილსდგარი
- ხელის ცეცხლმაქრები
- გასასვლელი
- სახანძრო განგაშის ხელით სამართავი სისტემა
- ავტომატური აღმოჩენი
- კედელზე მორეკვით მაუწყებლის 1 და მრავალლოკაციანი მაუწყებელი

სც -2 – დაცვასვლელის ზღვრი
დ.დ. 5 – დაცვასვლელის ტიპარი



მასშტაბი	1:100
თარიღი	25.02.2019







სასტუმრო

ფუნქციური დანიშნულება

ტექნიკურ ეკონომიკური მაჩვენებლები

მიწის ნაკვეთის ფართი	**203 მ²**
საერთო ფართი	125.1 მ²
მათ შორის:	
სასტუმროს ფართი	84.9 მ²
საზაფხულო ფართი	11.0 მ²
ჯიბის უჯრედის ფართი	29.2 მ²
ინტენსივობის ფართი (ა2)	139.5 მ²
სამშენებლო ფართი	150.2 მ²
სამშენებლო მოცულობა	494.6 მ³

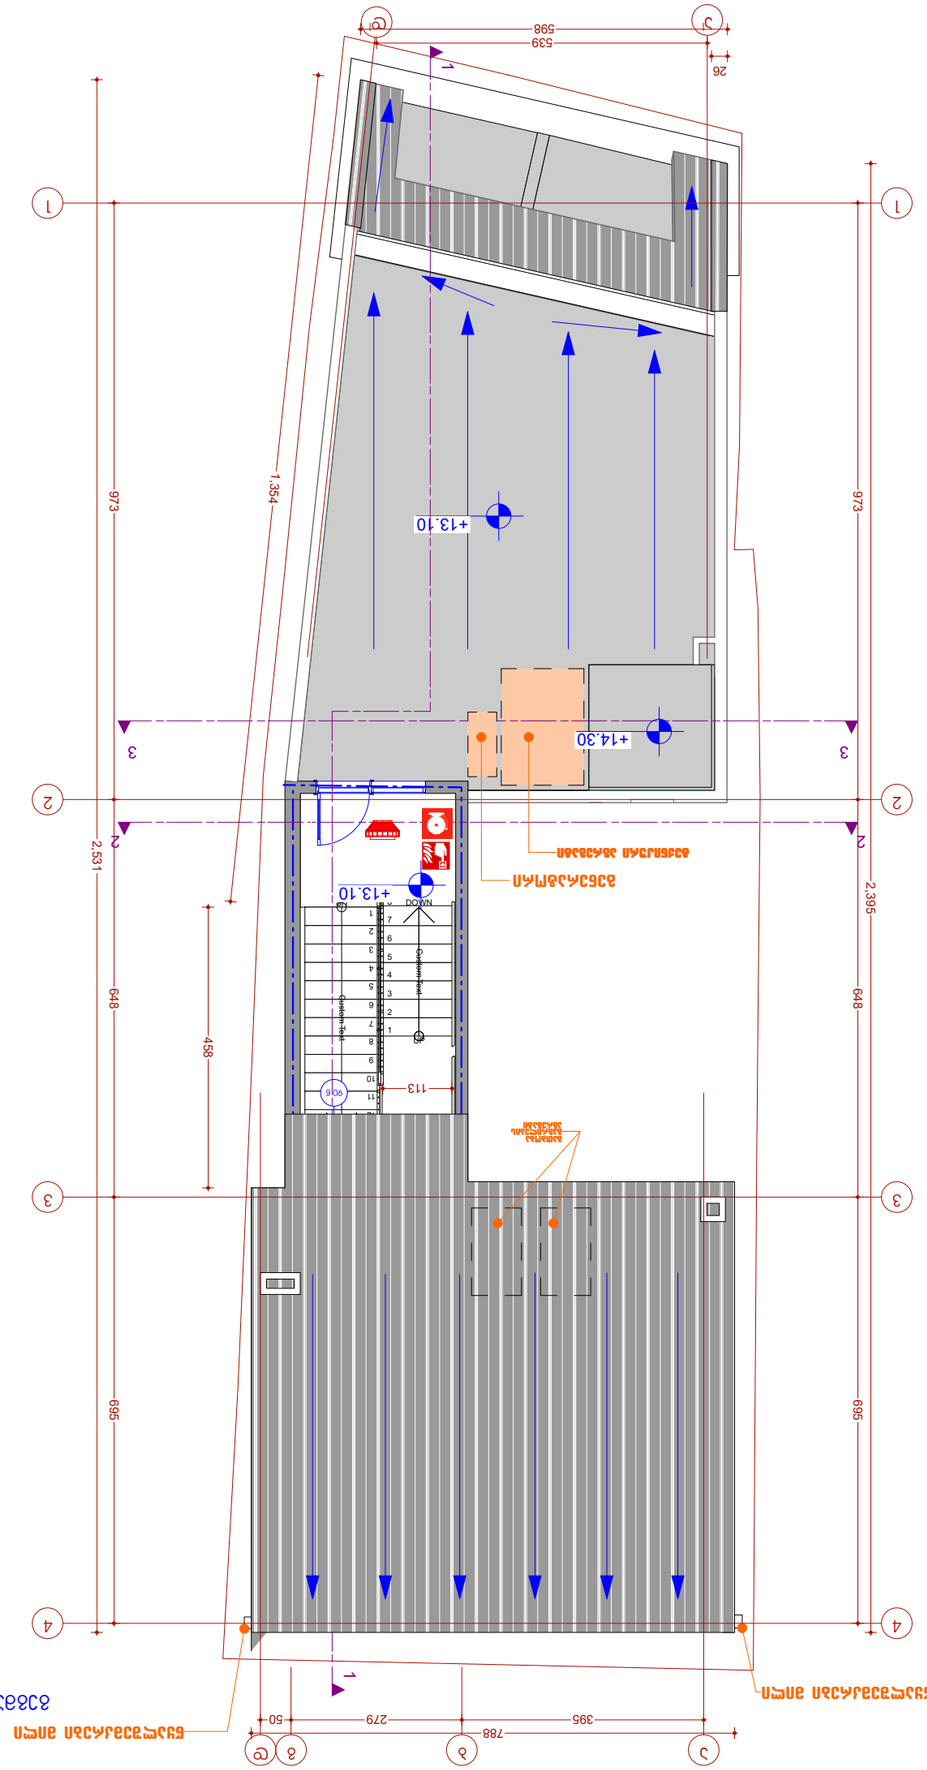
+13.10
+14.30
+13.10
DOWN
Custom Text
Custom Text
973
973
1.354
2.531
2.395
648
458
589
589
539
598
26
1
2
3
4
5
6
7
8
9
10
11
113
50
279
788
395
ალუმინის პარაპეტი
ალუმინის პარაპეტი
ალუმინის პარაპეტი

სანიაღვრე სარქველების განლაგების სქემა

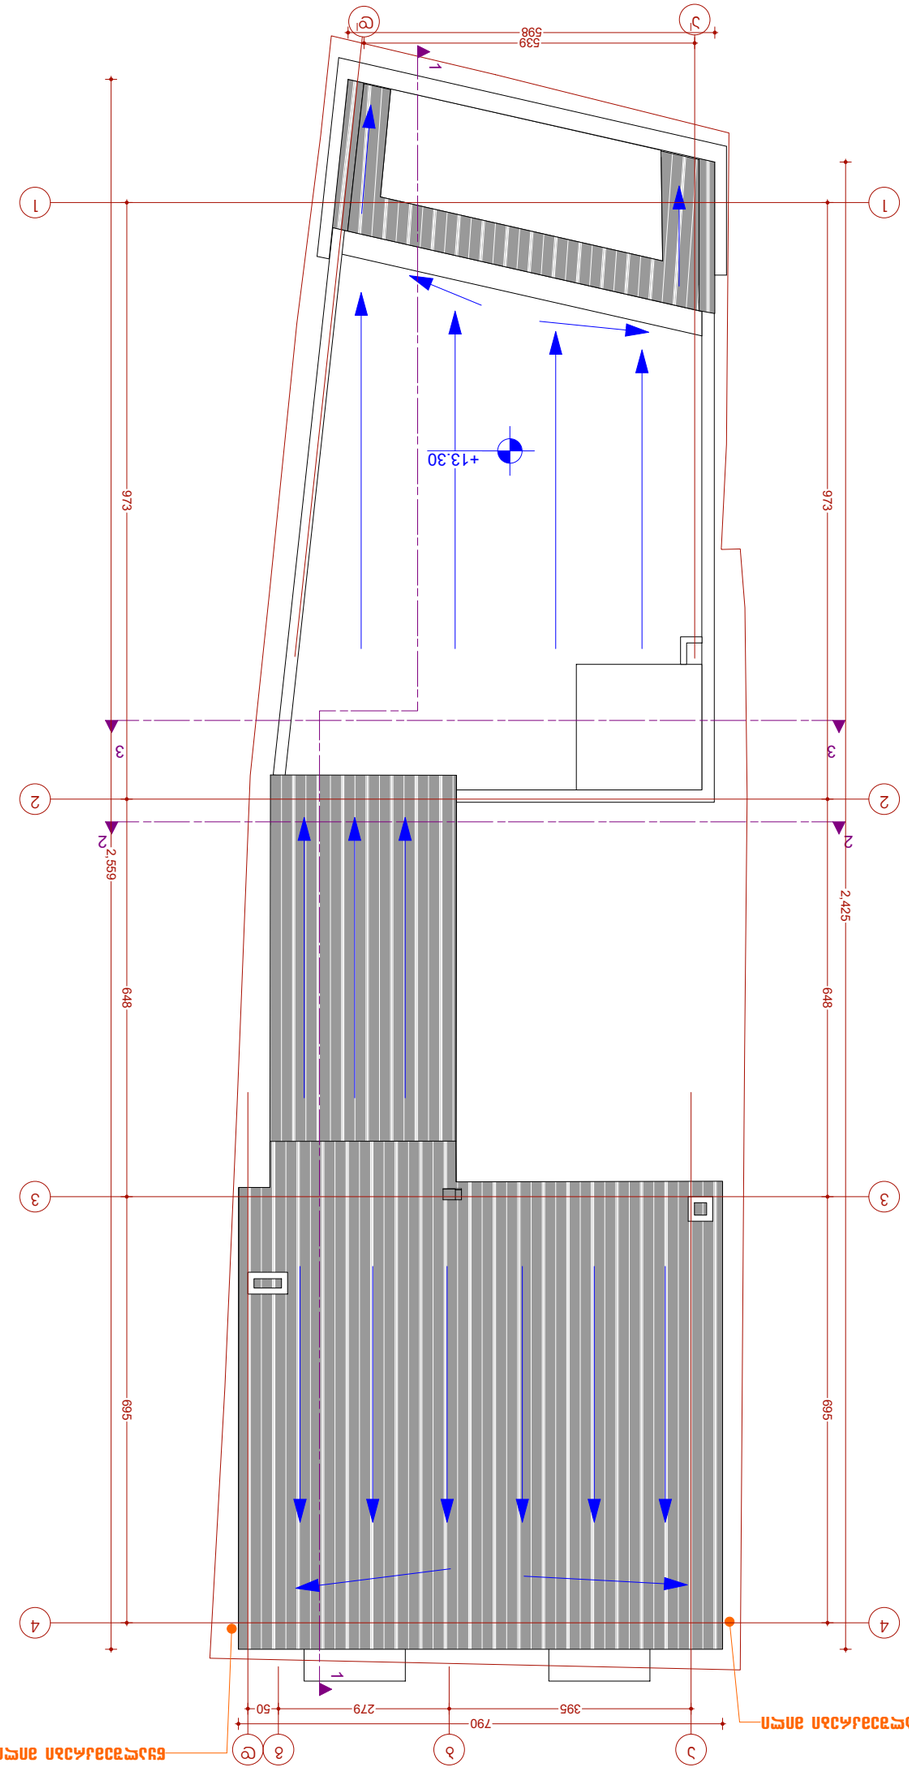

სანიაღვრე არხის ღარის ზედა ნიშნული +13.30

ტექნიკური მონაცემები

ფორმატი	A3

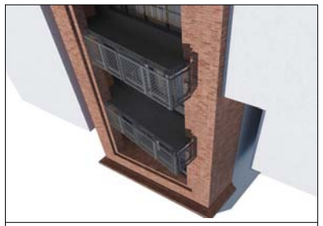






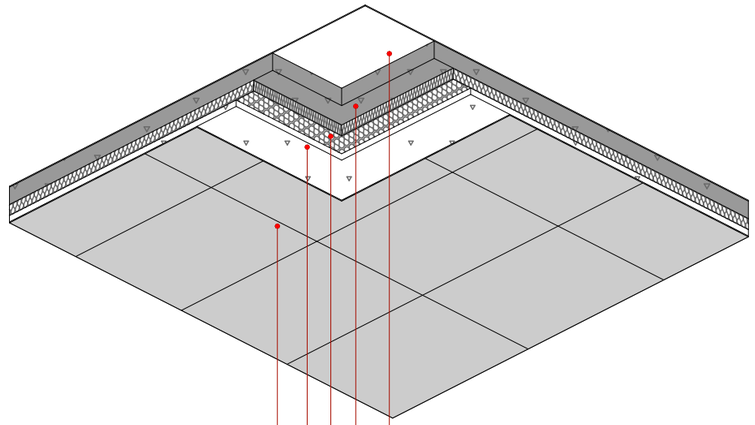

ფასადის ფრაგმენტი

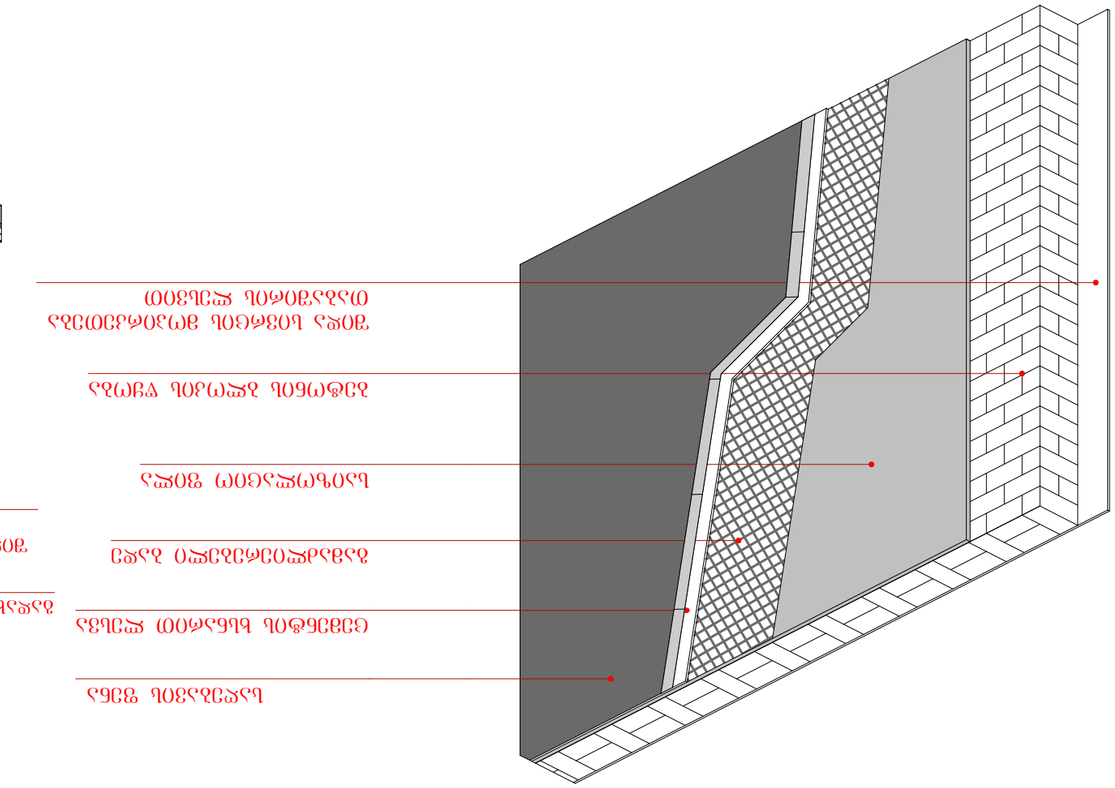

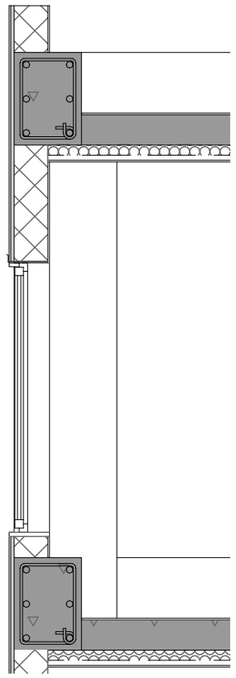

ფასადის ფრაგმენტი

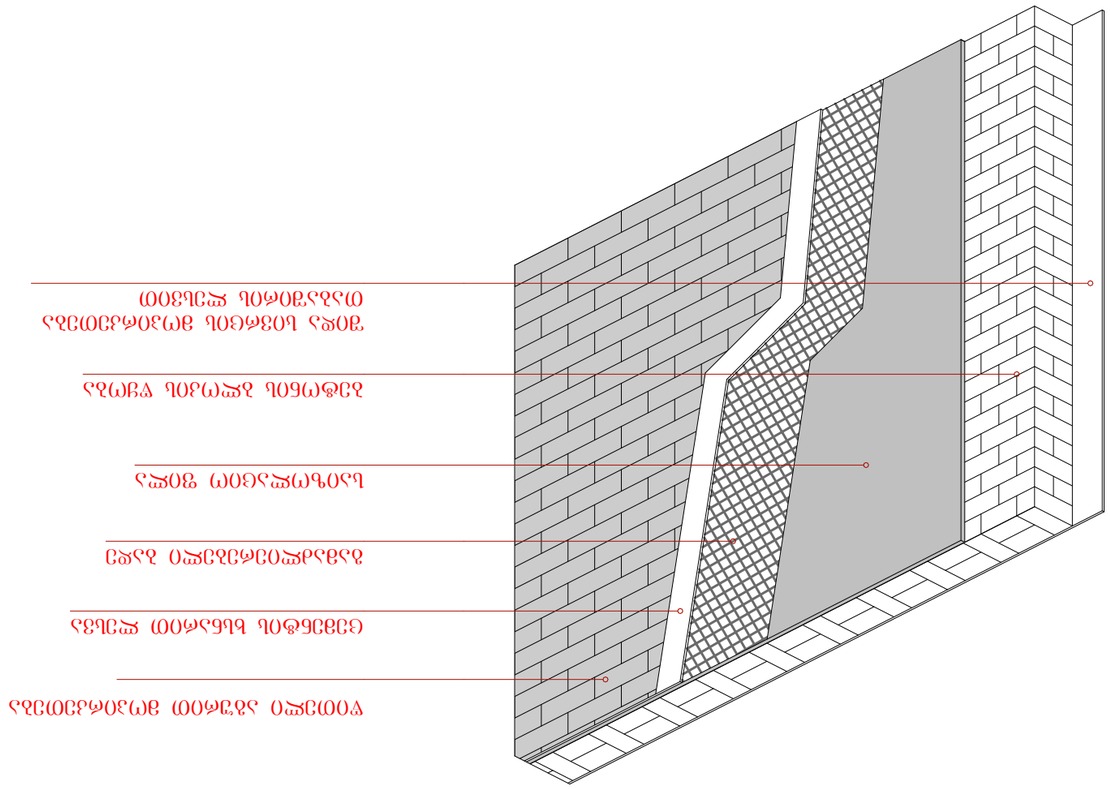

ფურნიტურა:	
ალუმინის ფანჯრის ბლოკი	+0.000
ალუმინის კარის ბლოკი	±0.000
ალუმინის ფანჯრის ბლოკი	3.600
ალუმინის კარის ბლოკი	
ალუმინის ფანჯრის ბლოკი

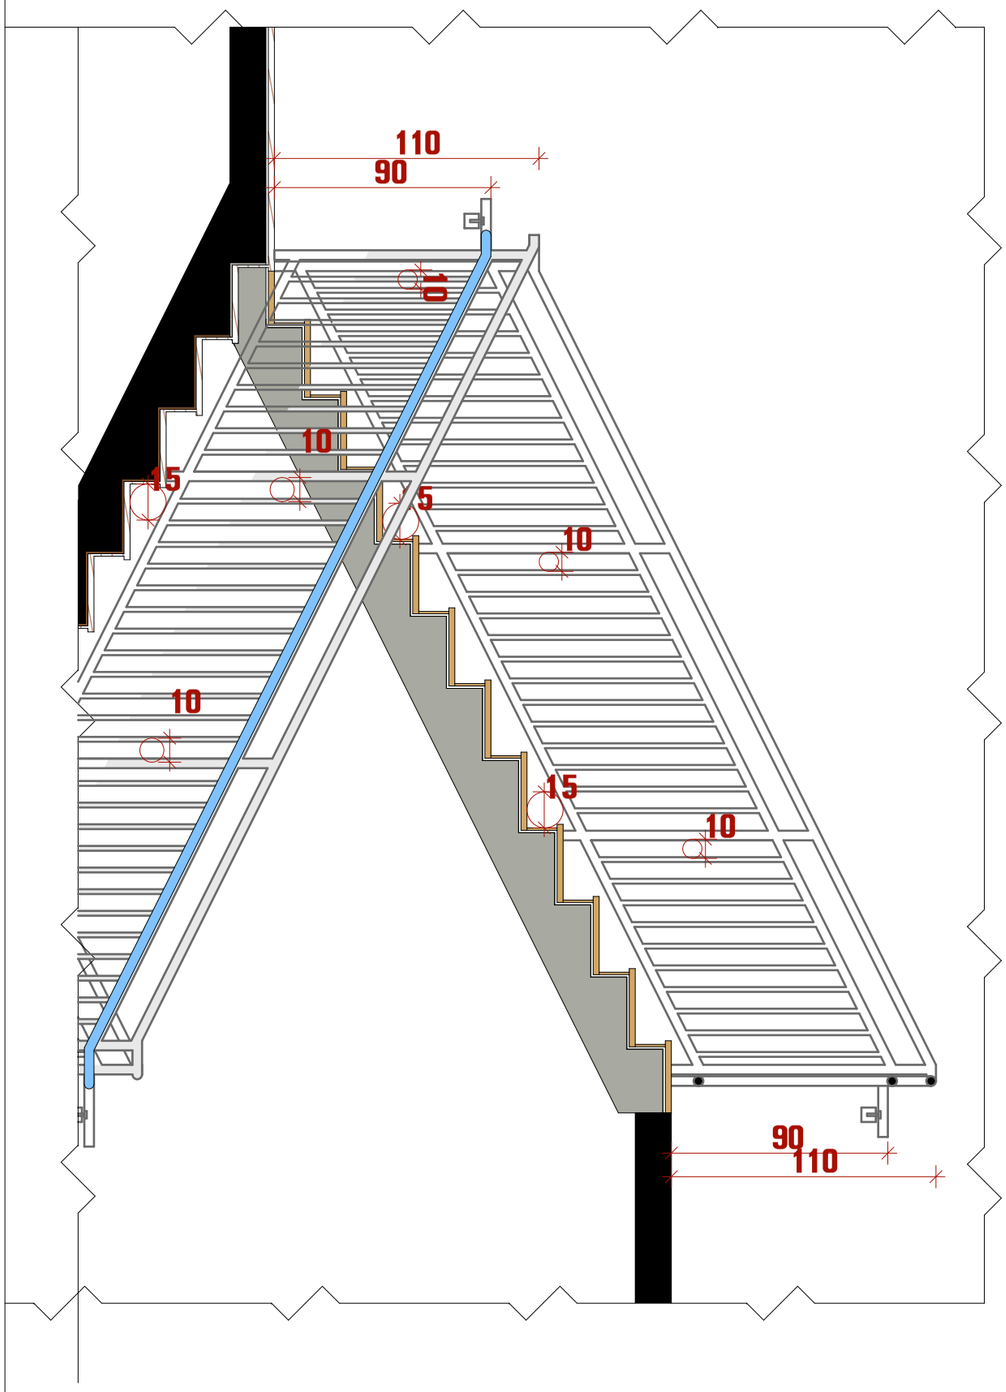

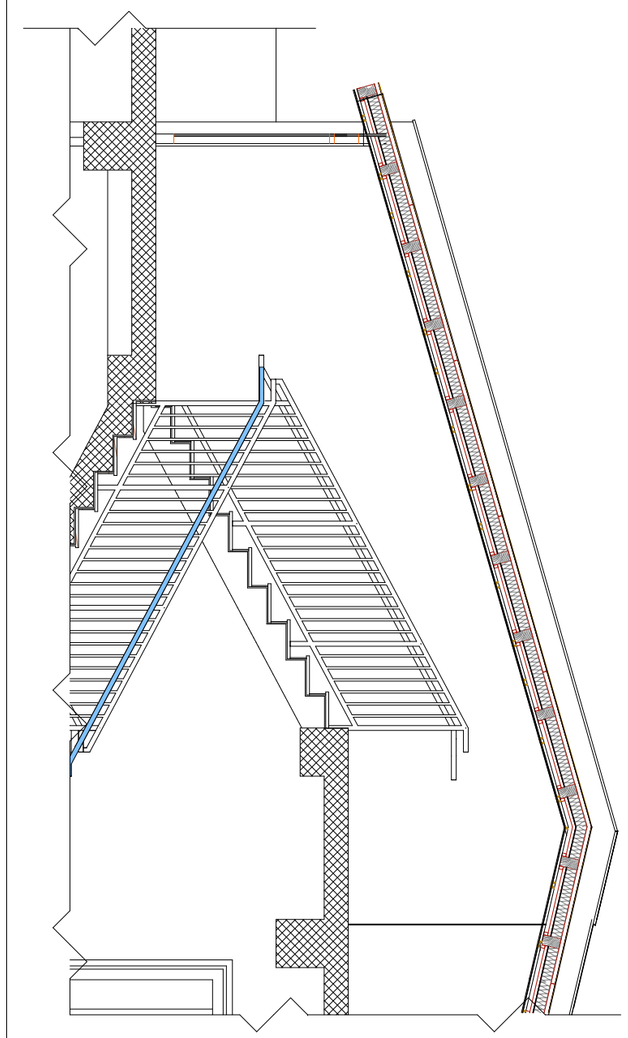

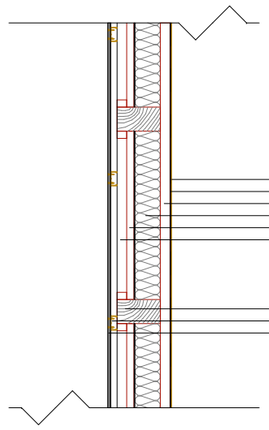

ფორმატი	A3
ექსპლიკაცია:	
საძირკვლის ნიშნული ხაზი	
ნიშნული ±0.000	±0.000
ვინილის ხაზი	A-3
ალუმინის ფასადური პროფილის ნარინჯისფერი	
ალუმინის ფასადური პროფილის ლურჯი	
ფორმატი A3	

GRAPHIC STUDIO	
შ.პ.ს. "გრაფიკ სტუდია"	მასშტაბი 1:100
ს.კ. 405154194	თარიღი 25.02.2019
ფუნქციური დანიშნულება	
მრავალბინიანი სახლი	
დაინტერესებული პირი	
ილია ბახტურიძე	
პრო. ავტორი	
კახაბერ სახვაძე	
ობიექტის მისამართი	
ქალაქი თბილისი, ფარნავაზის შესახვევი №6	
ს/კ 01.17.01.023.016	
შენიშვნა: პროექტი შესრულებულია დაინტერესებული პირის მიერ მითითებულ ფარგზე	