ნაკვეთის გეგმა

ფასადი ღობის მხრიდან

ჭრილი

სიმაღლის სქემა 1

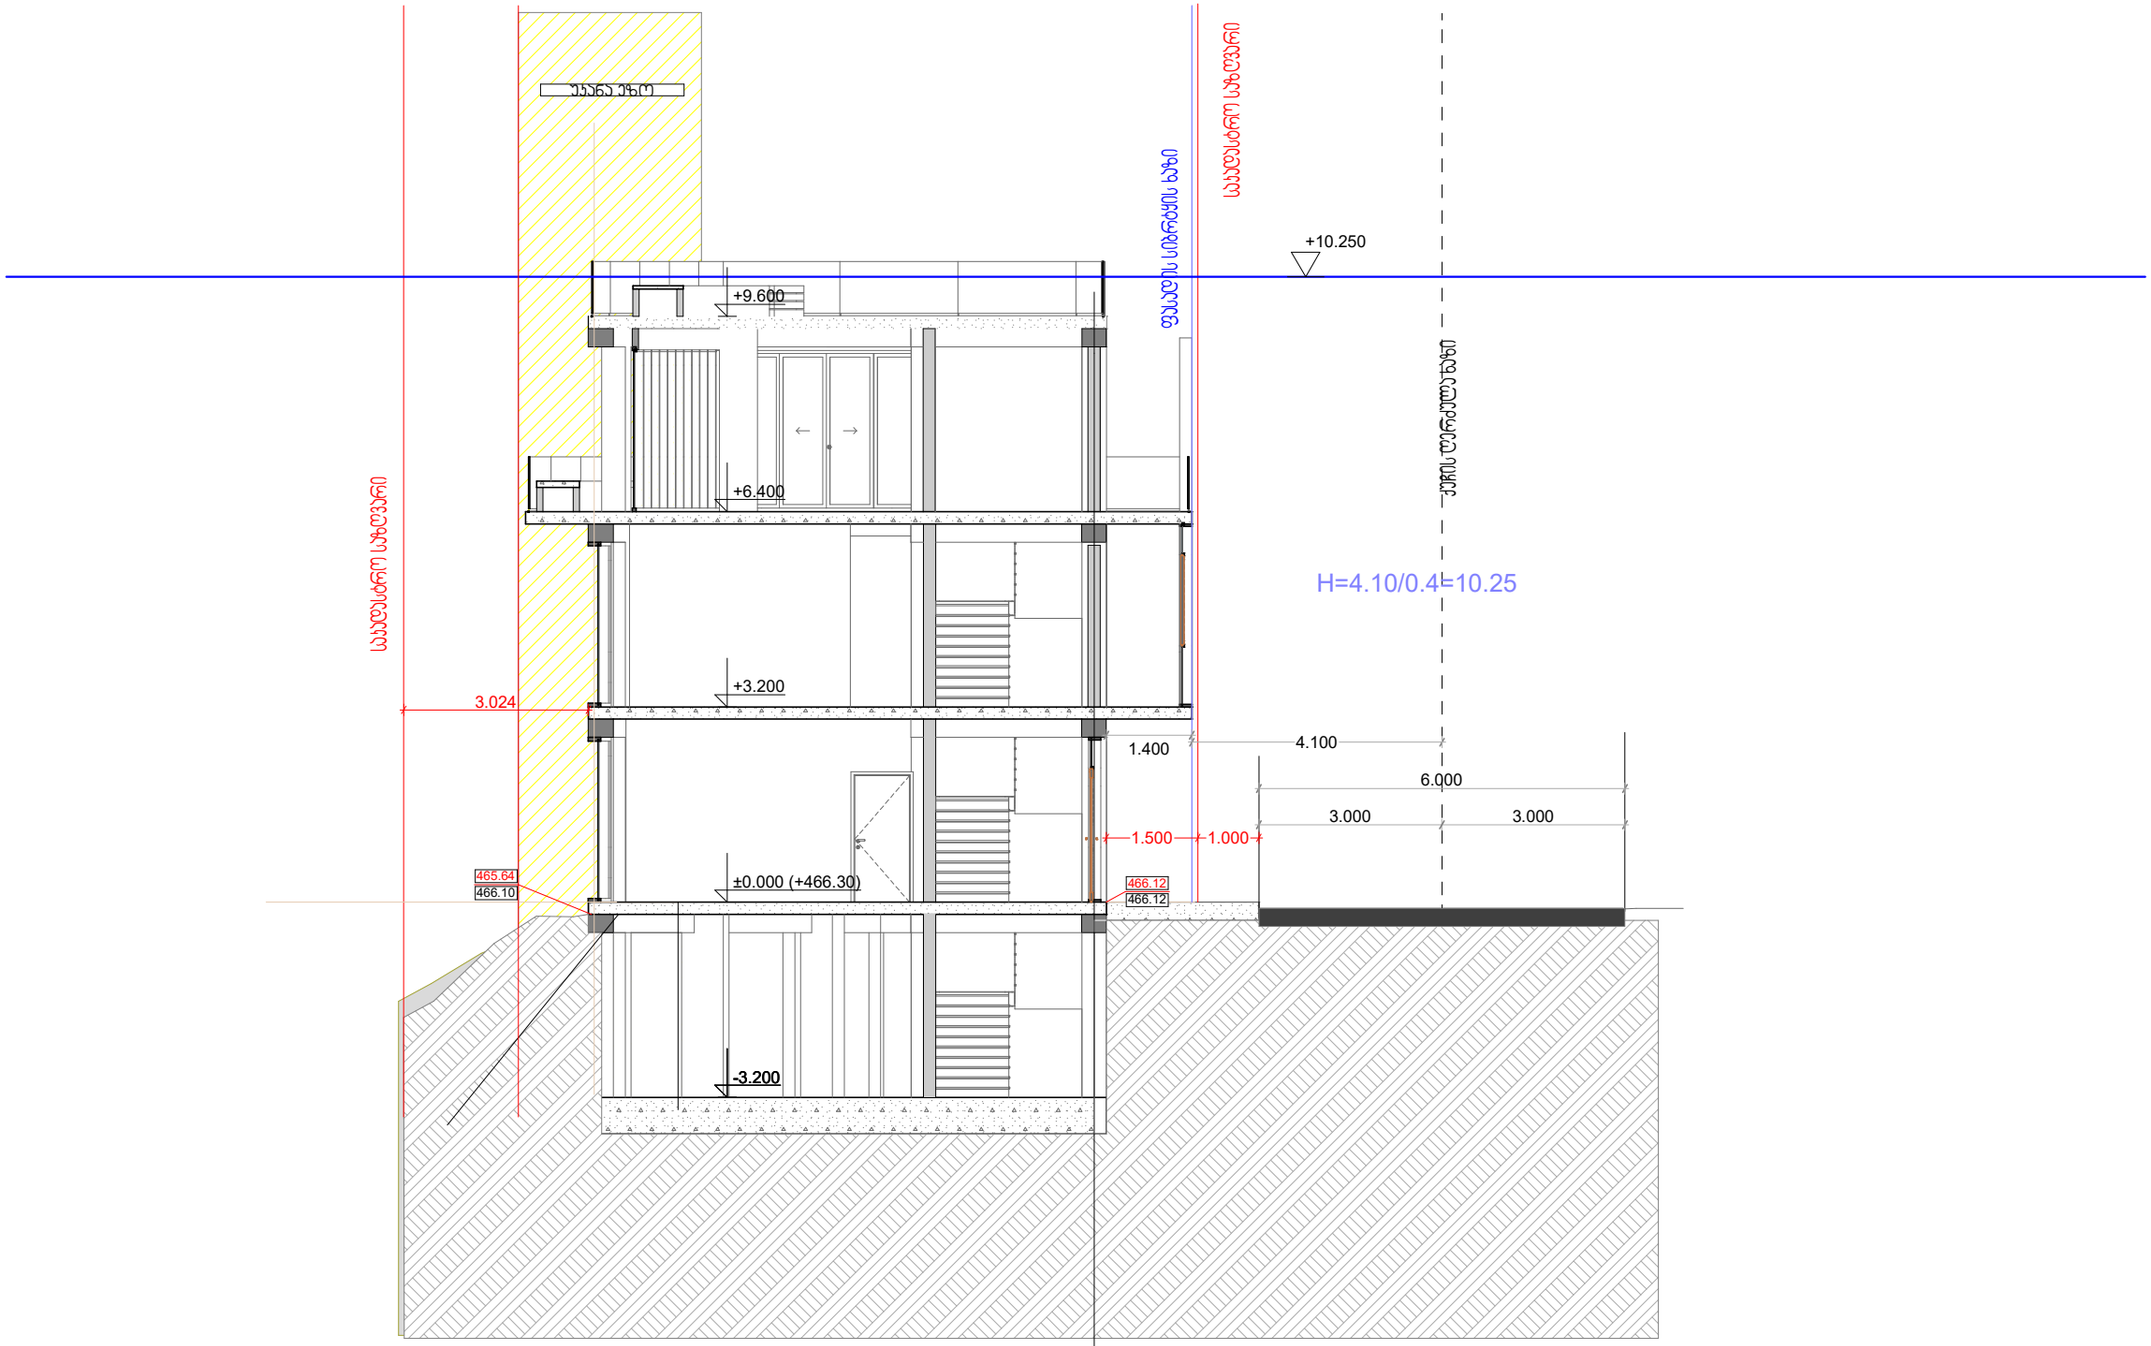

ფურცლის დასახელება სიმაღლის სქემა 1		მასშტაბი 1/100
დირექტორი	გ. ჯვიწინაშვილი	
არქიტექტორი	გ. ჯვიწინაშვილი	
ავტორი	ი.მათიაშვილი	
დაამუშავა	ი.მათიაშვილი	

შპს "გოდაკო 2"
საქართველო, თბილისი
დელისის III ჩ.
ელ.ფოსტა: godaco@gmail.com

Company "GODACO 2"
Tbilisi, Georgia
Delisi III St.,
E_mail: godaco@gmail.com

ობიექტის დასახელება

საოფისე შენობა

ობიექტის მისამართი

თბილისის, საინგილოს ქ. №41ა, 01.17.02.059.277

დამკვეთი: ა.გერასიმა

