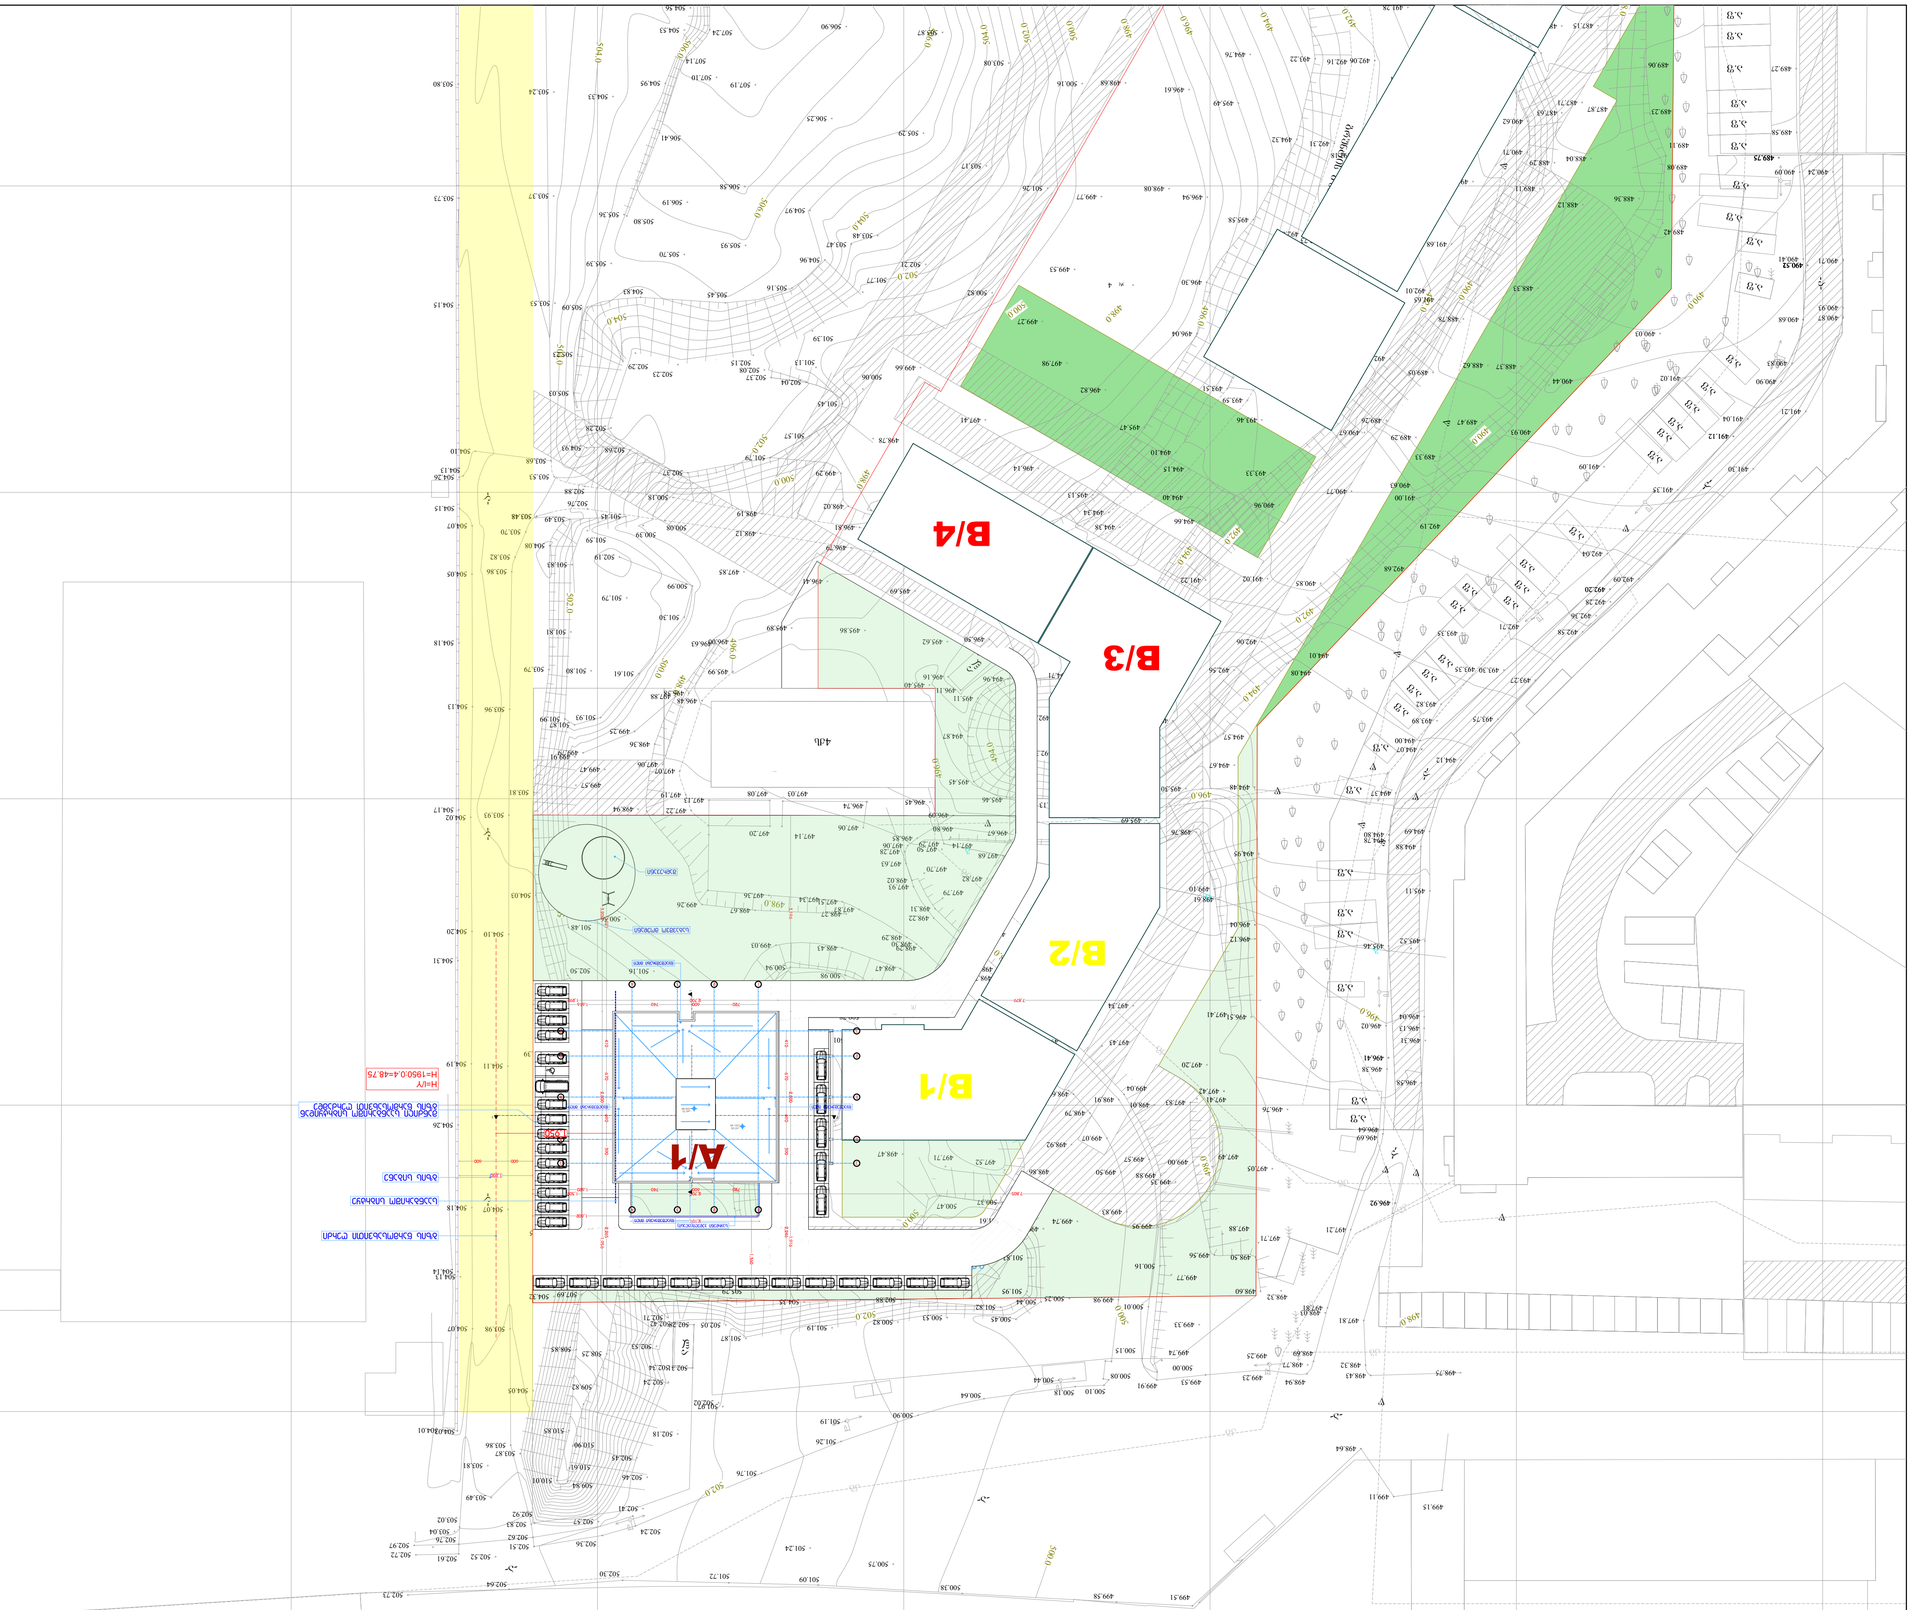

GSPublisherVersion 0.0.100.100

ფორმატი დაკვეთა # პროექტი # ფაილის სახელი

პირობითი აღნიშვნები

შენიშვნები

სიტუაციური სქემა

დამკვეთი:

არქიტექტურული ნაწილი

მასშტაბი თარიღი

ახალი მშენებლობა

#

1

2

კორექტ. თარიღი

სტადია ინდექსი ფურცელი

1.ნახაზზე ყველა ცვლილება მშენებლობისას
შეთანხმებული უნდა იყოს პროექტის ავტორთან
2.ფურცლის კორექტირებით ავტომატურად უქმდება
წინა ვარიანტი
3.კარ-ფანჯრის და ვიტრაჯების სპეციფიკაცია
იხ. პროექტის შესაბამის ნაწილში

საკადასტრო საზღვარი

2022

საპროექტო
ნახაზები

თანამდებობა გვარი ხელმოწერა

ავტორი

დაამუშავა

მისამართი:

პროექტი: მრავალბინიანი საცხოვრებელი სახლის

არქიტექტურული პროექტი A ბლოკი

მთ.არქიტექტორი

წყლის გადასვლის მიმართულება

ბლოკი

A-1

ნახაზი

l.Wkadua

შ.პ.ს. ჯიდი+
s/k 438 731 990

ქ. თბილისი, დ.თავდადებულის ქუჩა N 40

l.Wkadua

საკადასტრო კოდი: 01.10.07.007.141

1:100

ლ.ჯიქია

l.Wkadua

დირექტორი შ.ქუთათელაძე

თანაავტორი ლ.ჯიქია

1 საერთო ოთახი

2 საძინებელი ოთახი

3 სანიტარული კვანძი

a.f

a.f

a.f

a.f

a.f

a.f

a.f

a.f
a.f
a.f
a.f

a.f
a.f

a.f
a.f

a.f

a.f

a.f

a.f
a.f
a.f
a.f

a.f

a.f

a.f

a.f

a.f

a.f

a.f

a.f

a.f

a.f

a.f

la

la

-a-

-a-

-a-

-a-

-a-

-a-

-a-

გრუნტის

გზა

გრუნტის გზა

-a-

-a-

-a-

4qs

a.f

w

w

w

w

w

w

w

w

w

w

w

w w

w

w

kg

kg

kg

kg

kg

kg

kg

kg

g

g

g

506.0
506.0

506.0

504.0
504.0

504.0

504.0

504.0

502.0

502.0

502.0

502.0

502.0

502.0

502.0

502.0

502.0

500.0

500.0

500.0

500.0

500.0 500.0

500.0

500.0

498.0

498.0

498.0

498.0

498.0

498.0

498.0

498.0

496.0

496.0

496.0

496.0

496.0

496.0

496.0

494.0

494.0

494.0

494.0

494.0

492.0

492.0

492.0

492.0

492.0

490.0

490.0

490.0

490.0

488.0

488.0

504.42

504.33

504.39

505.18

506.13

505.52

505.90

498.43

500.65

502.06

500.25

499.74

498.92

498.42

498.77

500.78

501.50

502.16

501.78

501.16

500.56

499.44

499.47

501.80

501.79

497.85

496.41

495.76 495.69

491.00

491.28

491.61

491.65

492.10

492.40

492.68

493.04

493.46

494.40

494.58

494.74

491.89

492.11

491.02

490.77

489.29

488.62

488.33

488.04

487.71

487.14

496.94

495.49

494.76

505.39
505.70
505.93

506.19

507.10

498.68

499.77

499.53

499.27

496.82

496.14

496.85

502.21

503.17

503.08

506.90

506.25

504.97

503.53

503.37

503.24

502.31502.34

502.28502.42

505.52

505.70

505.72

506.48

506.62

507.69

508.85

510.85

510.01

509.84

510.61

510.90

509.82

508.25

506.52

505.29

504.35 502.88

501.82

501.95

501.83

501.61

499.64

499.69

500.44

500.45 500.53

500.82

501.19

501.87
502.05
502.71

502.53

502.24

501.97
502.02

502.18

502.45

502.46

502.41

502.57
502.92

503.87

504.05

504.32

504.35

504.46

496.50

496.33

496.16

496.11
495.40

495.62

495.86 495.89

500.39

501.59

501.83

501.81

501.99

499.91

499.57

499.93

501.48

502.50

502.77

502.45 503.46

503.62

505.40

504.78

504.50

504.03

503.81

503.79

504.08

503.49 501.45

504.18

504.17

504.31

504.26

504.13
504.14

504.01

503.81

503.49

503.04
503.02

502.83

503.86
504.02

503.98 504.07

504.07 504.18

504.19

504.11

504.10
504.20

504.02 503.93

503.96 504.13

504.05 503.86

503.82

503.48

499.25

499.79

501.87
501.93

501.61

501.30

500.99

502.19

498.94
497.19

497.22

497.07
497.06

496.58

496.48

495.99

496.00

496.63

497.88

498.36

499.26

498.67

498.27

498.41

498.47

498.43 499.03

500.50

501.75

500.94

500.98

499.00

497.71 498.47

500.50
501.25

501.47

501.19
499.65

498.02 498.94

496.89

497.52

500.37 500.47

502.82

503.61
504.87

503.64

501.66 502.10

501.30

499.24

498.40

498.86 497.05

496.76

497.20

497.34

497.55

497.82
497.70

497.79

497.95

497.85

497.43

498.01

499.35

499.77

499.74

499.33

498.60

498.50 499.56

499.00

497.83 497.41

497.49

497.88

497.71

498.32

497.81

498.32

498.43 498.75

499.15
499.11

498.64

499.51 499.58
500.38

500.75

501.24

501.09
501.72 502.30

502.64

502.73

502.52
502.97

502.72

502.61

502.76

502.51
502.62

502.36
502.24

501.76

501.19

501.26

500.90

500.64

500.44

500.18
499.53

499.25

499.23 498.94

498.77
498.69

497.81

500.10

500.08

500.15

499.98

499.83

499.50

499.07

498.79

498.60

498.47

498.42

498.29
498.30
498.29

497.87

497.51497.34
497.36

497.13

497.20

497.03 497.08

497.14
497.06

496.74

498.02

498.31

498.54

498.70

499.04

499.88

500.16

500.00

499.91

500.01

499.95

499.57

498.91

498.48

498.36

498.22

497.93

497.63
497.28
497.06
496.85

496.45

496.09

497.50
497.29

497.68

498.65

498.61

494.48

494.95

496.04

496.12

496.51497.41

499.10

498.76

498.62 497.44

497.14

496.80 496.67 495.91
495.69

495.30

494.67

492.56

491.96

491.99
492.31

491.79 492.24

491.75

491.22

490.96

490.67
489.26

489.05

489.47

489.33

490.63

490.85

492.06

494.01

492.68

492.19

491.00

490.93

490.44

488.37

488.78

492.01

491.68

491.08

489.11

488.12

488.29

487.63

487.44

486.89 488.87

489.06

489.23

489.11

489.08

489.42

488.36

487.87

487.15

490.60

490.62

490.71

491.65

492.32

492.95

493.33

494.66

494.61

494.71 494.96

495.11

494.87

495.45

495.46

495.13
494.54

494.57

494.08

502.37

502.04

501.45

501.57

496.80

498.78

500.06

501.13

502.08

502.28

502.29

502.23
502.15

501.39

501.77

503.47

504.96

505.16

505.45
504.83

505.09

505.23

505.03

504.93

502.68

502.37

501.79

499.29

498.02

496.35

495.56

495.13

495.47

496.04

496.30

495.58

494.32

493.22

496.61

498.08

498.14

497.98

497.41

499.66

500.82

501.26

500.16

497.42

496.92

505.87

505.29

503.48

506.58

507.19

507.24

507.14

506.41

505.80
505.36

504.95

504.53

504.56

503.80

503.73

504.15

503.70
504.07

504.15

504.26
504.13

504.10

503.68

503.53

502.88

502.76

500.08

500.18

498.19

498.12

496.79

496.81

495.68

495.60

494.71

494.71

494.34

494.38

494.15

494.10

493.51

493.59

492.95
492.95

492.68

492.73

492.18
492.31

492.06 492.16

489.27

489.75

489.58

490.52
490.41

490.68 490.87

490.24 490.09

491.12

1

491.02

490.03

490.71

490.83

490.90

490.93

491.21

491.30

492.20

491.09

492.09

492.28

492.36

493.35

493.30

493.75

493.27

492.58

494.07

491.04

491.35

492.04

494.12

493.89

494.88
494.80

492.71

493.35

493.82

494.00

494.37

494.69

495.11

495.52

496.41

496.04

496.31

494.78

495.46

496.02 496.13

496.58
496.38

496.64

496.69

497.21

498.03

0.0 m

2

#1-90wT

#1-90wT

#1-90wT

240

500 240 500 240 500 240 500 240 500

240

500

240

500

240

500

240

500

240

500

240

500

240

500

240

500

240

500

350 150

550

240

500

240

500

240

500

240

500

240

500

240

500

240

500

240

500

240

500

240

500

240

500

240

500

240

500

240

500

240

500

240

500

240

500

240

500

2 2

720 600 740 1,620

7,805 2,700 1,302 3,521 410 670 690 390 2,265 3,202 2,800 1,956 410 670 690 390 2,246 3,196 2,800 1,916

720 600 740 1,616

600 600

1,200

1,360

2,101
1,602

+47.45

+47.45
+551.90

30.2 m2

1,96.7 m2

12.0 m2

წყალშემკრები მილი

საბავშვო მოედანი

შადრევანი

გზის სიგანე

მანძილი საანგარიშო სიბრტყიდან
გზის წარმოსახვით ღერძამდე

გზის წარმოსახვითი ღერძი

საანგარიშო სიბრტყე

საყრდენი კედელი(Iklasi)

H=l/Y
H=1950:0.4=48.75

1 1

d d

g g

b b

a a

1

1

2

2

3

3

4

4

e e

6
7
8
9

10 1

12

13

14

15

16

17

18

6

7

8

9

10

18

17

16

15

14

13

12

1

B/1

B/3

B/4

C/1

C/2

B/2

A/1

7,879 2,700 1,292

1,950

+49.75
+554.20

2,60.6 m2

0. m2

წყალშემკრები მილი

წყალშემკრები მილი წყალშემკრები მილი

5

მიწის ნაკვეთის ტოპოგრაფიული ასომვითი ნახაზი

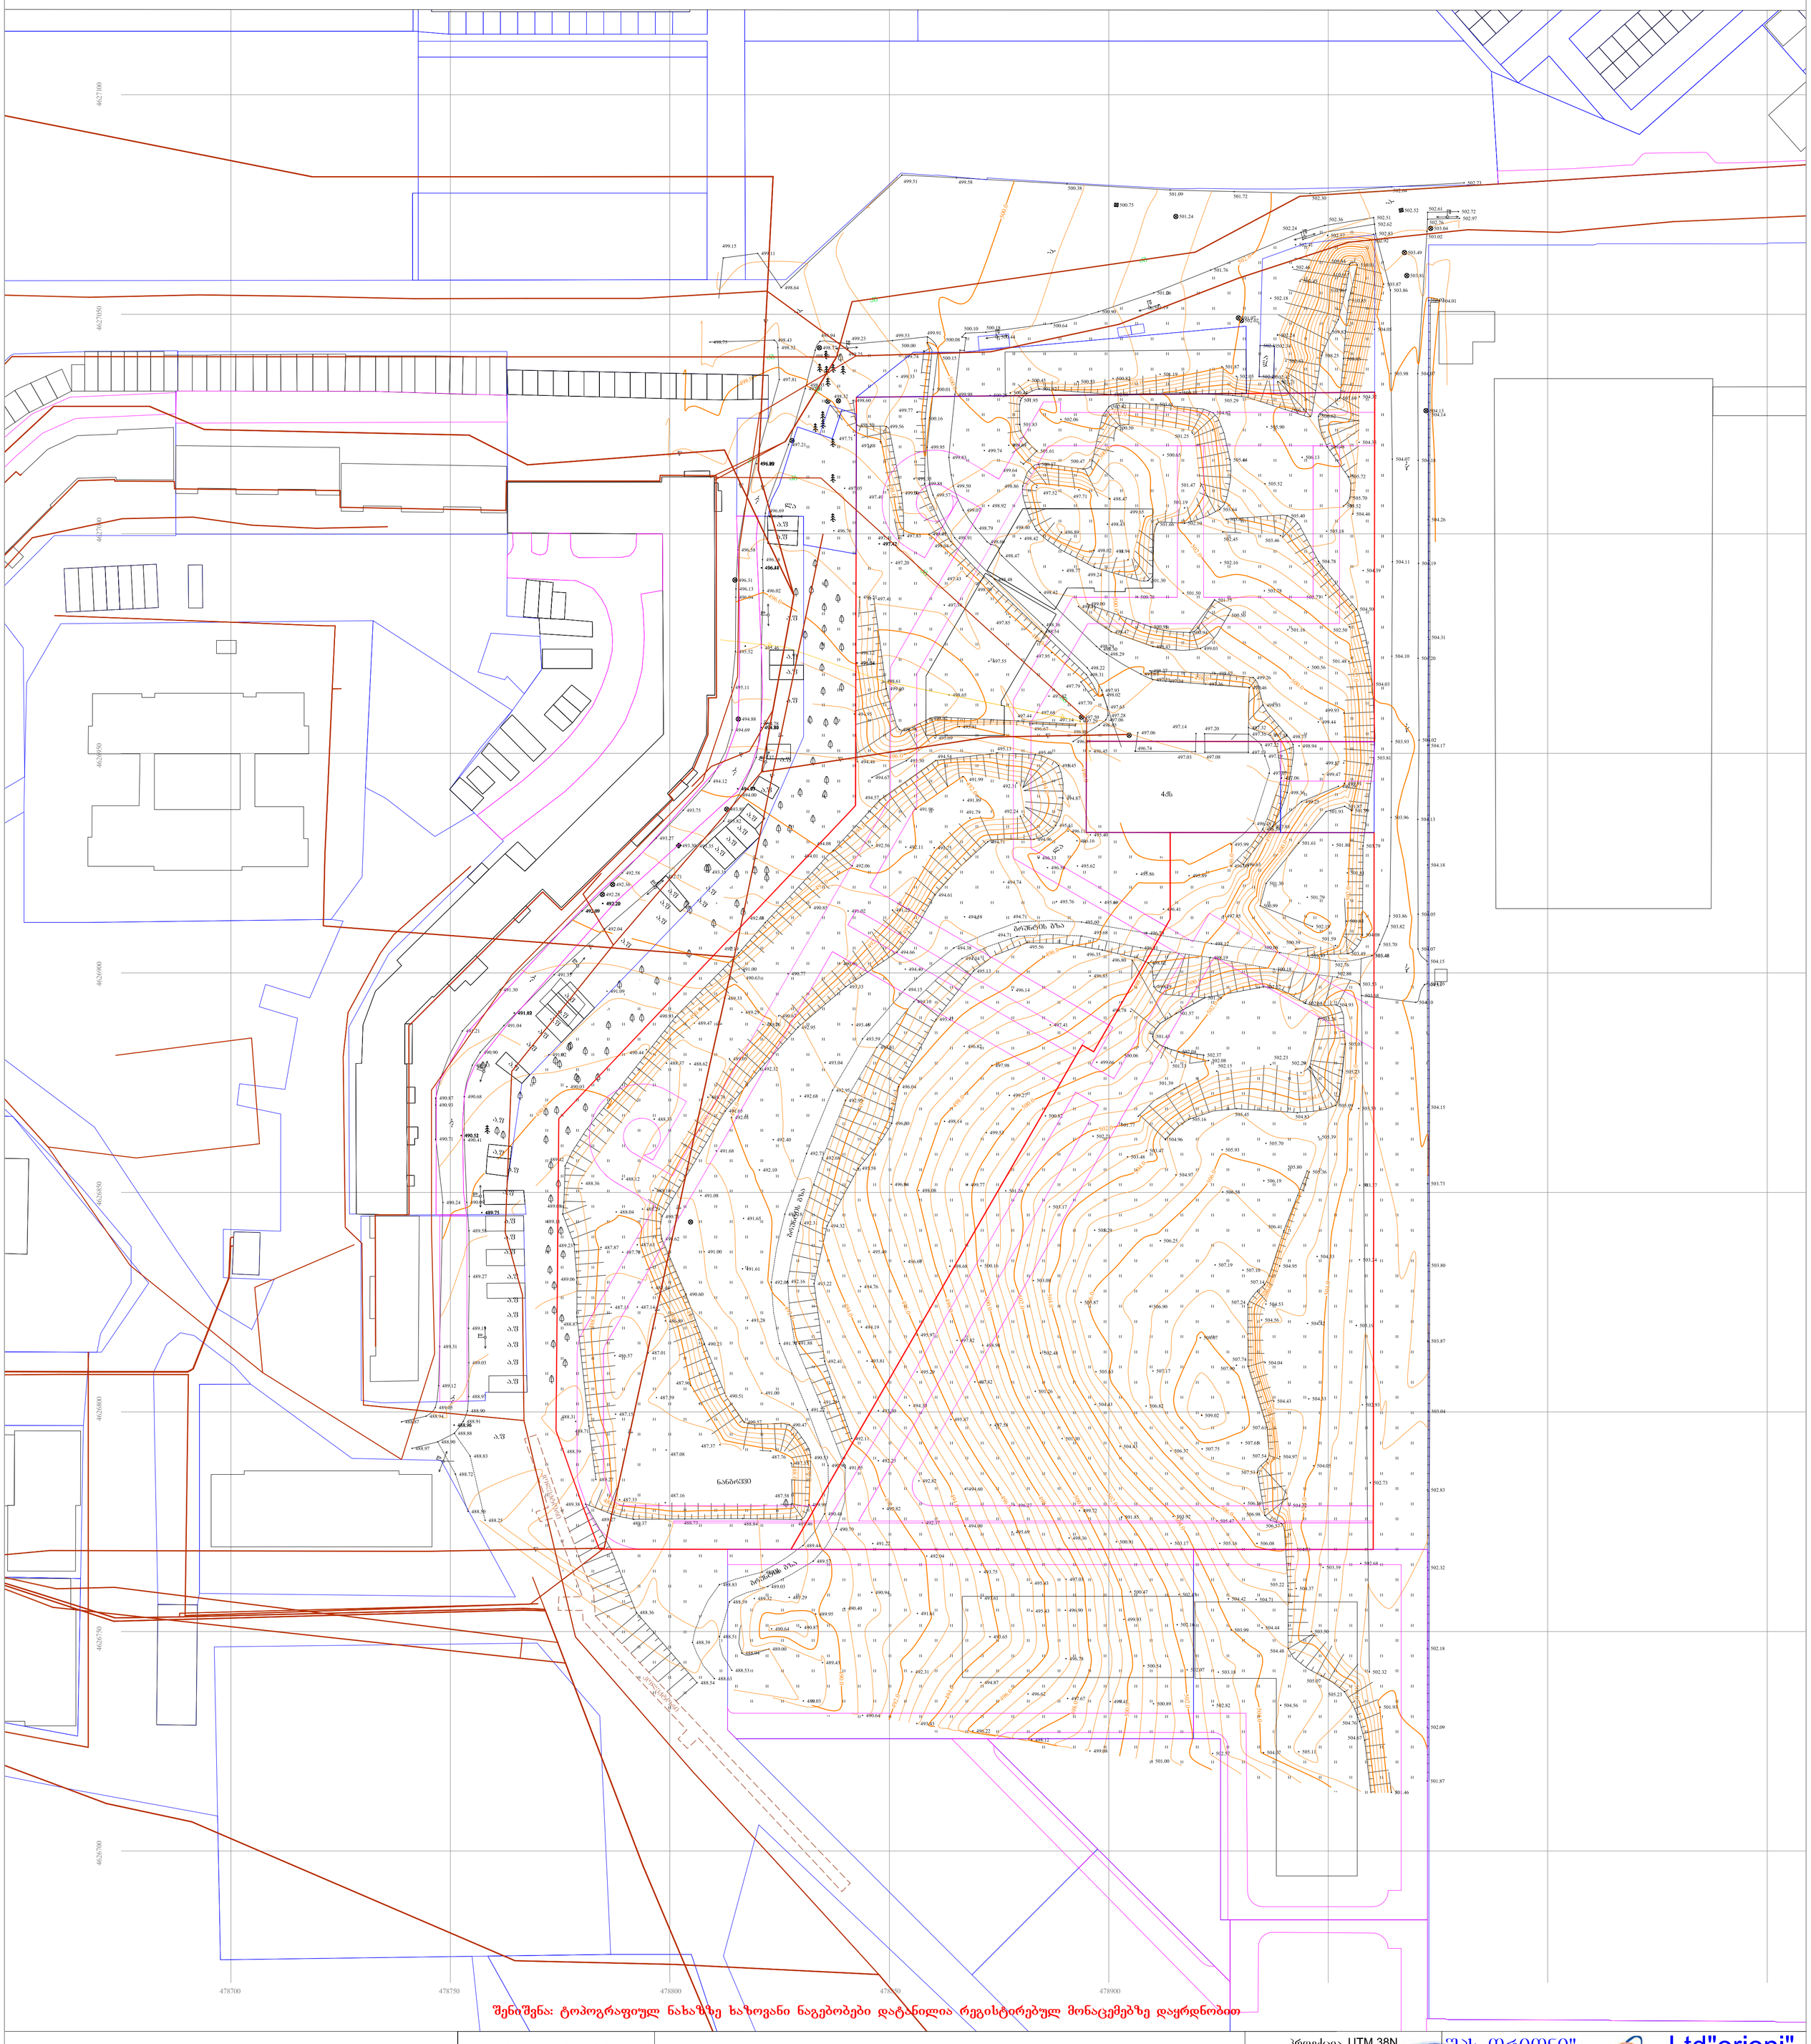

პირობითი აღნიშვნები	SeniSvna: miwis samuSaoebi SeaTanxmeT Sesabamis komunikaciis warmomadgenlebTanN				პროექცია UTM 38N	შპს „ორიონი" Ltd"orioni"
მიწისქვეშა კომუნიკაციები	ნაკვეთის საზღვარი samezoblo sazRvari	ბუჩქი	ცოცხალი ღობე		საკოორდინატო სისტემა WGS 84	ქ. თბილისი, მტკვრის ქუჩა #4
კანალიზაცია	შენობა	გაზონი	ხეების რიგი	ღობე		მობ: +995 557-51-51-15
დენის კაბელი	არკა	სამეთვალყურეო ჭები	ტრანსფორმატორი	ბორდიურები		E-mail: Ltdorioni@mail.ru
გაზის მილი	ფარდული	ძეგლი	რადიო ან ტელე ანძა	ბეტონი		
წყლის მილი	კიბე	შადრევანი	ლამპიონები	კბილები	დირექტორი	მ. ცინცაძე
კავშირგაბმულობა	ფოთლოვანი ხე	ონკანი	ელექტრო ბოძი	საერთო კბილები	პროექტის ხელმძღვანელი	ზ. ცინცაძე
	წიწვოვანი ხე	წყარო ან ჭა	რკინიგზა	ბილიკი	აზომა	მ. ცინცაძე
	ხეხილის ხე	ბენზინგასამართი სადგური	იზოჰიფსი	გზის კონტური	მისამართი	ქალაქი თბილისი, დმიტრე თავდადებულის ქუჩა, №40 ს/კ01.10.07.007.141 ს/კ01.10.07.007.175
	პალმა	მაღალი ძაბვის გადამცემი	მთავარი იზოჰიფსი	ფლატე		
				წყლის კონტური	მაშტაბი 1:500	11.04.2018

მიწის ნაკვეთის ტოპოგრაფიული აზომვითი ნახაზი


კანალიზაცია	შენობა	გაზონი	სვეტის რიგი				
დენის კაბელი	არკა	საშენებელი ტექნიკა	ტრანსფორმატორი				
გაზის მილი	ფარდული	ხეები	ხიდი ან ესკიზი ნაწ.				
წყლის მილი	კიოსკი	შადრევანი	ლამპიონები				
კომბინაციშეულება	ფართალუვანი ხე	ორნანი	ელექტრო ბოძი				
	წიწვოვანი ხე	წყარო ან ჭა	რკინიგზა				
	ხეხილის ხე	ბენზინგასამართი სადგური	ასფალტი				
	ბილბო	ხიდი ან ესკიზი ნაწ.	მთავარი ასფალტი				

პროექტი UTM 38N			

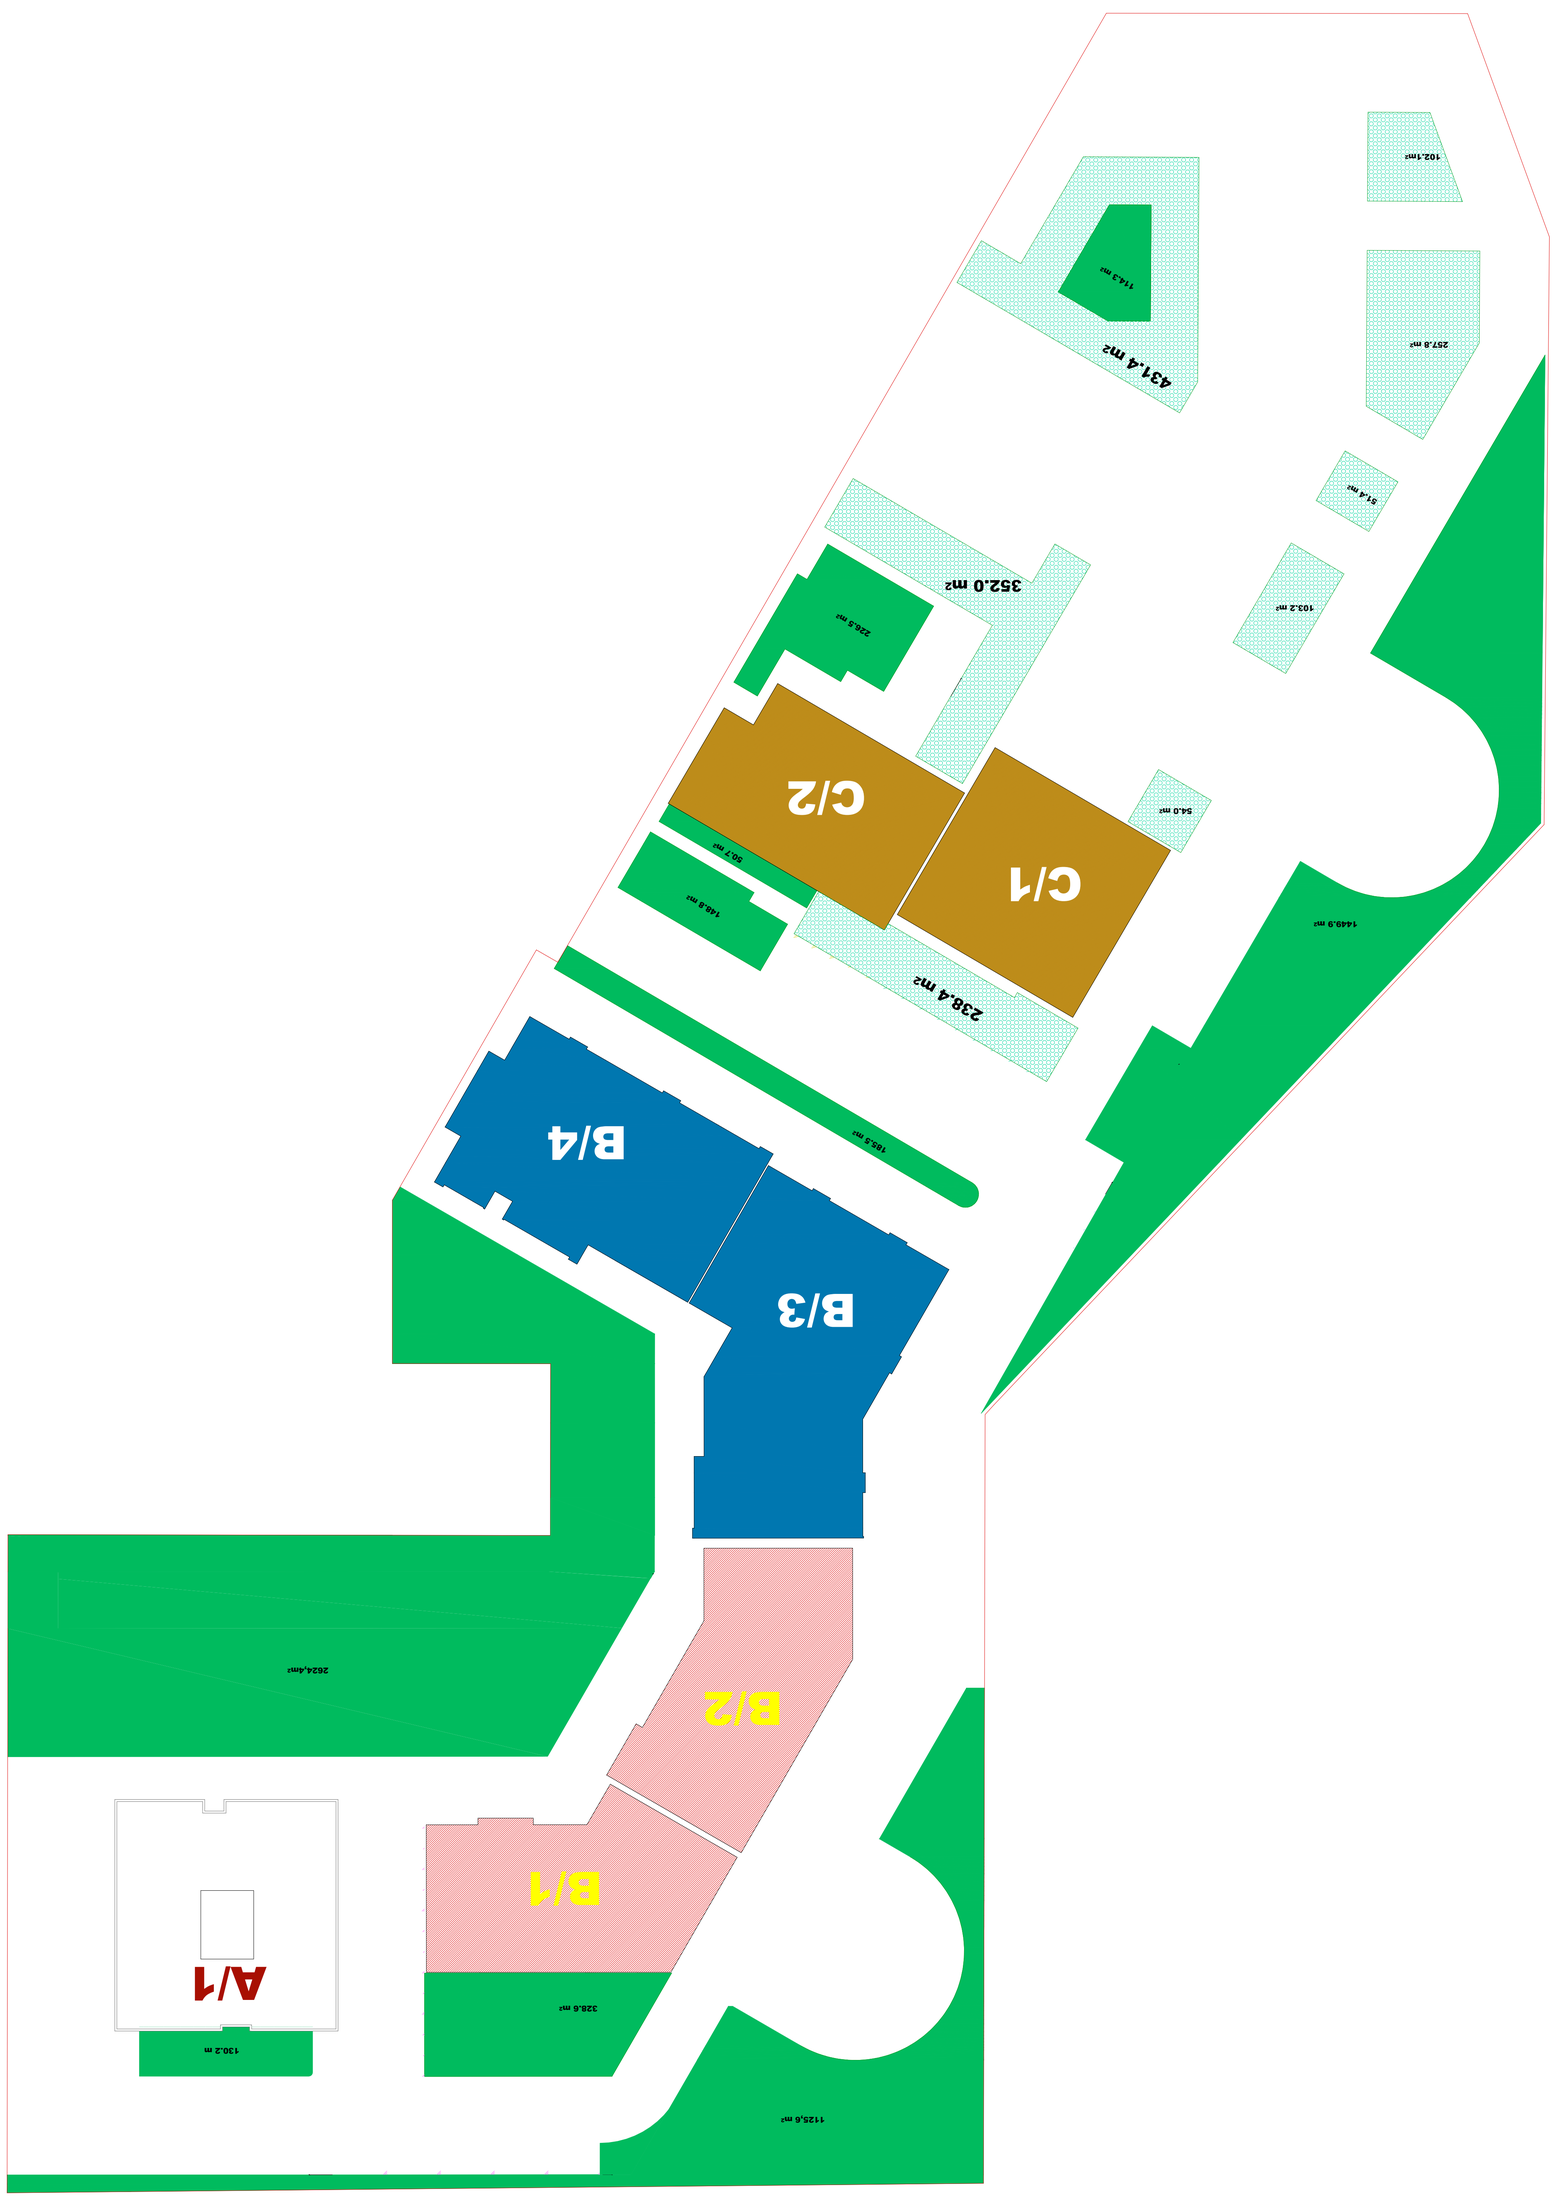

GSPublisherVersion 0.0.100.100

2624,4m2

328.6 m2

1125,6 m2

114.3 m2

1449.9 m2

257.8 m2

102.1m2

51.4 m2

103.2 m2

50.7 m2

185.5 m2

54.0 m2

226.5 m2

148.8 m2

B/1

B/3

B/4

C/1
C/2

B/2

431.4 m2

352.0 m2

238.4 m2

გამწვვანების კროკი მთლიანი ნაკვეთისთვის

7974.8 m

2

130.2 m

A/1