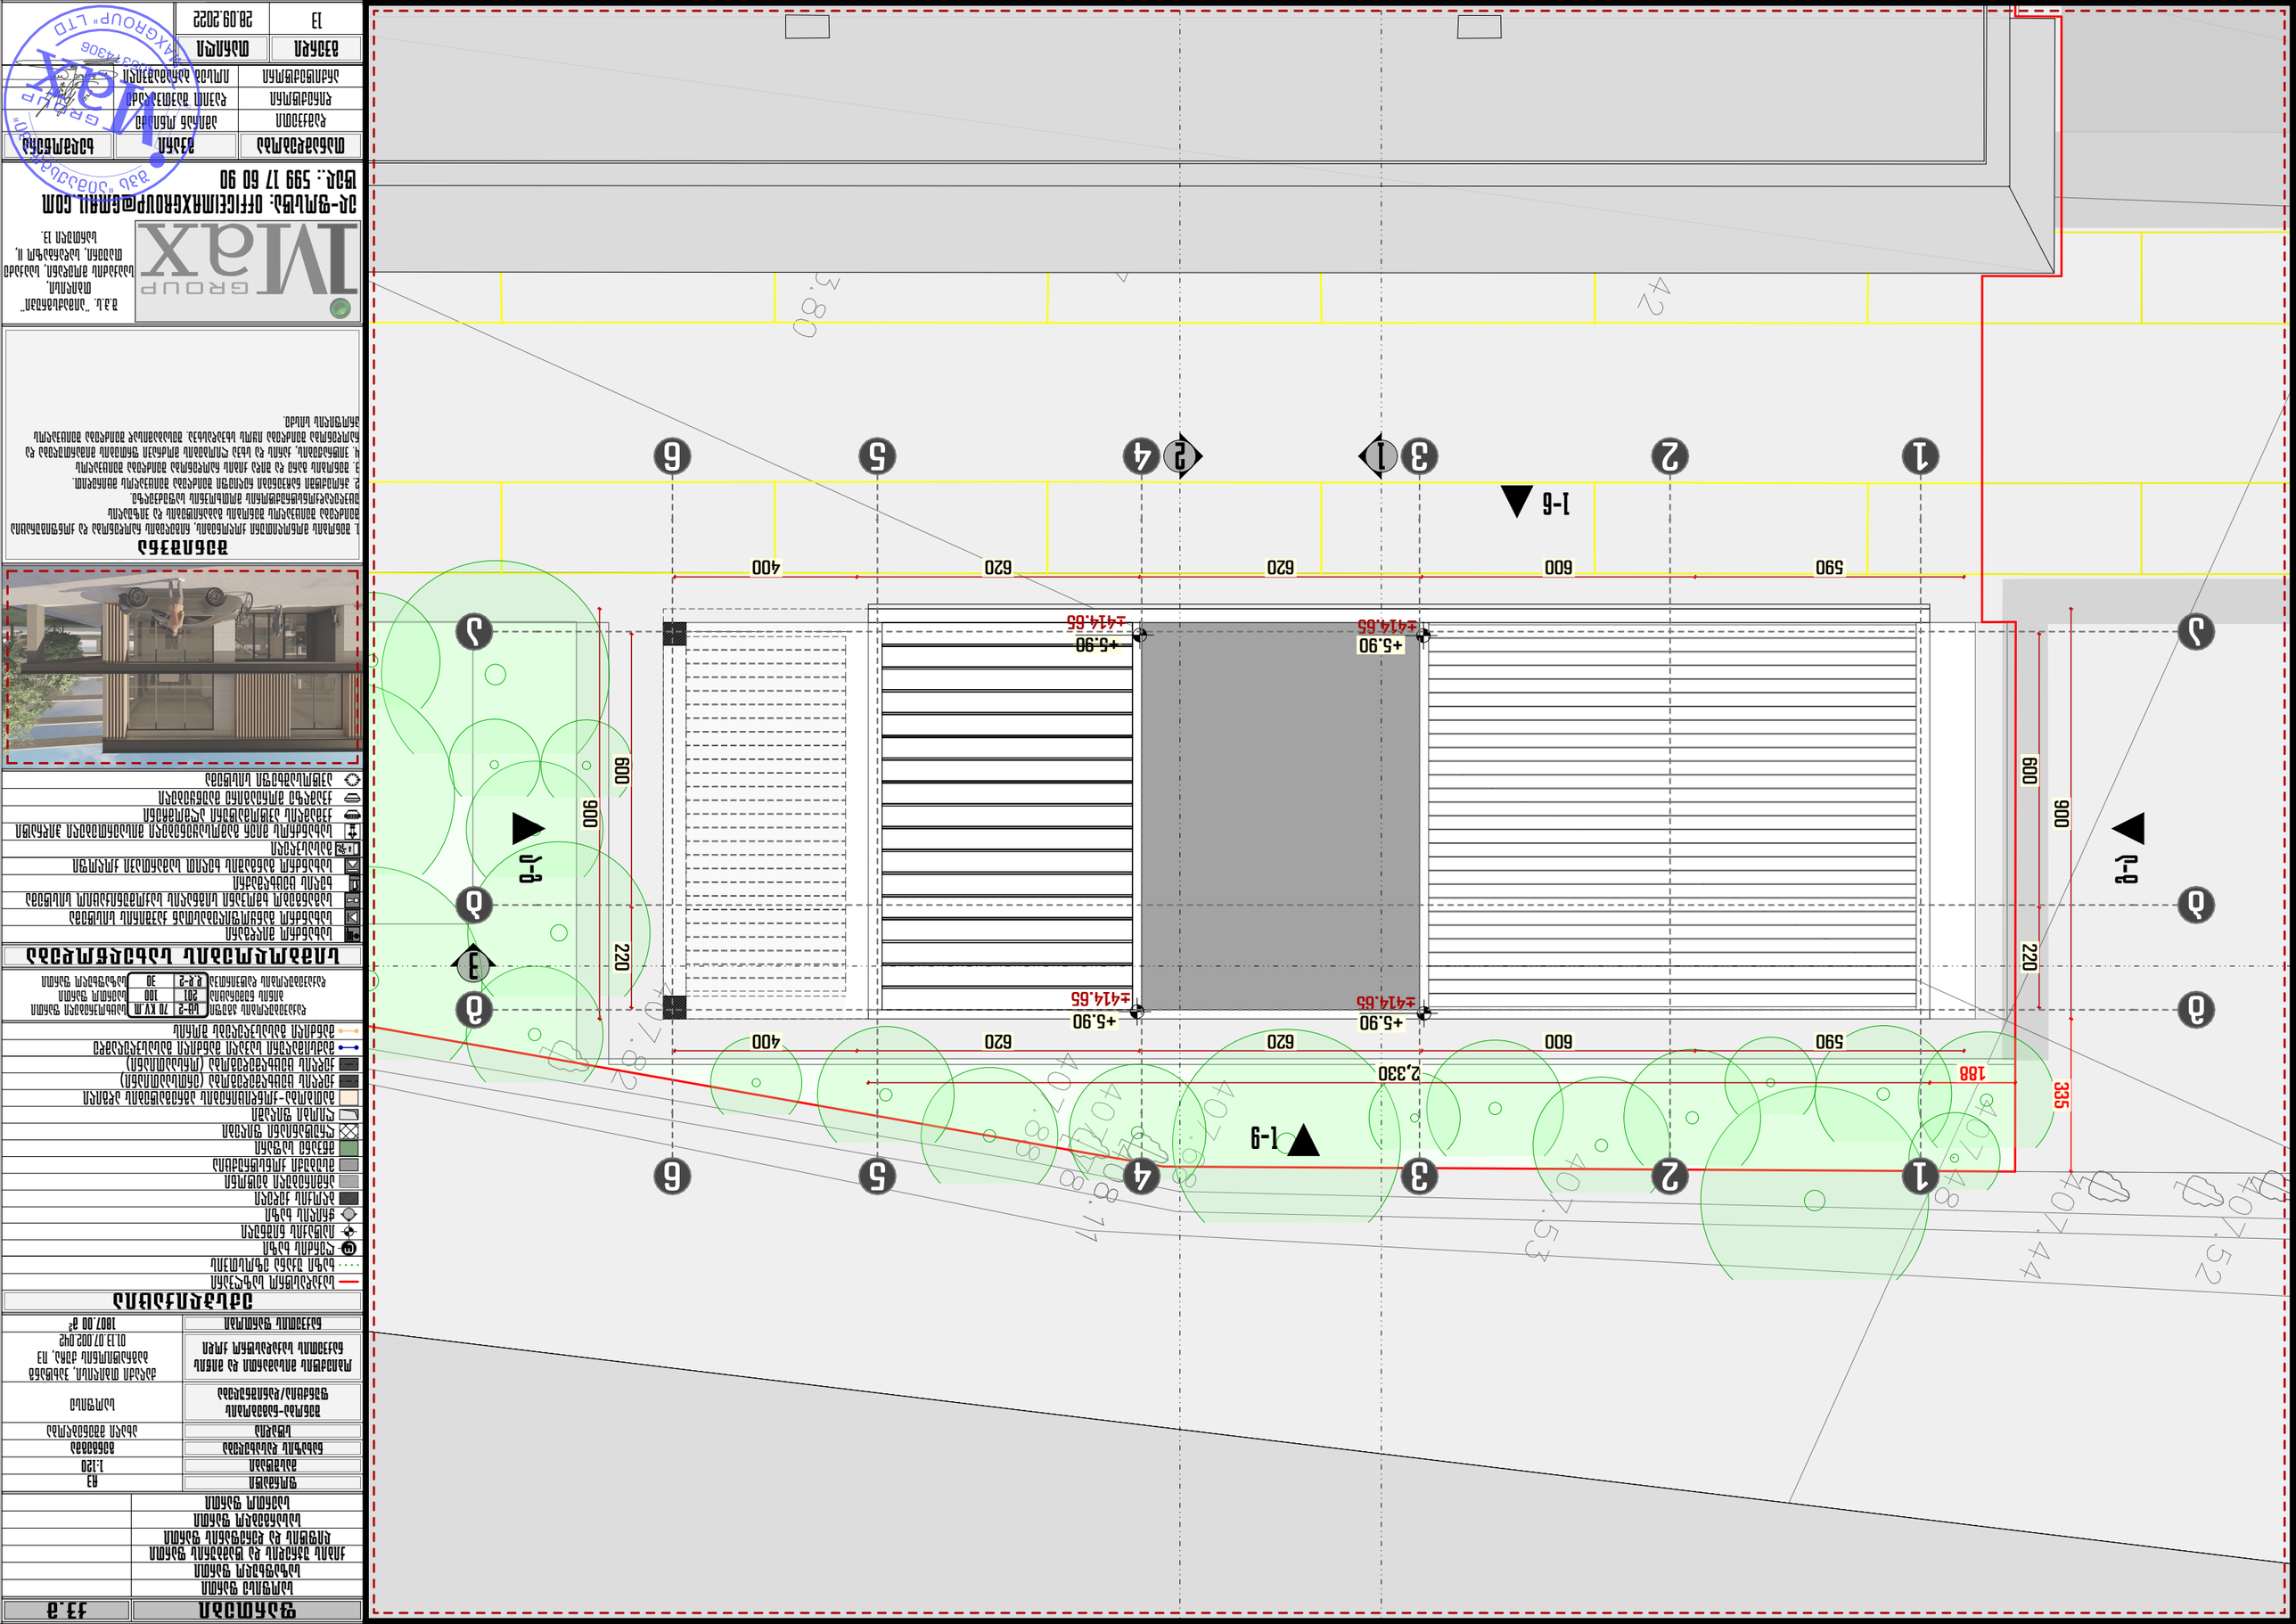







ფორმატი	A3
მასშტაბი	1:120
ნახაზის ტიპი	ფასადის ელემენტების ტიპების ცხრილი











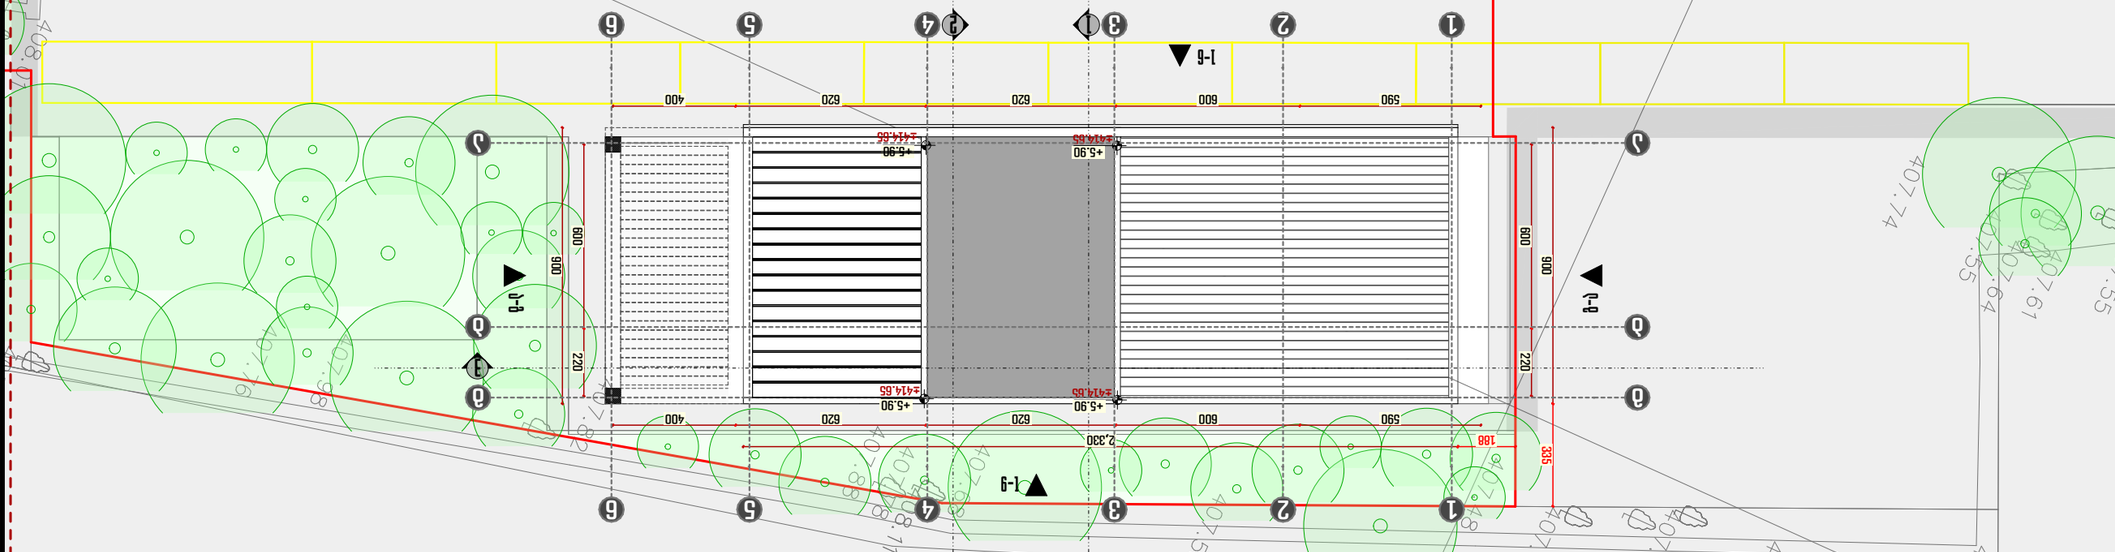

