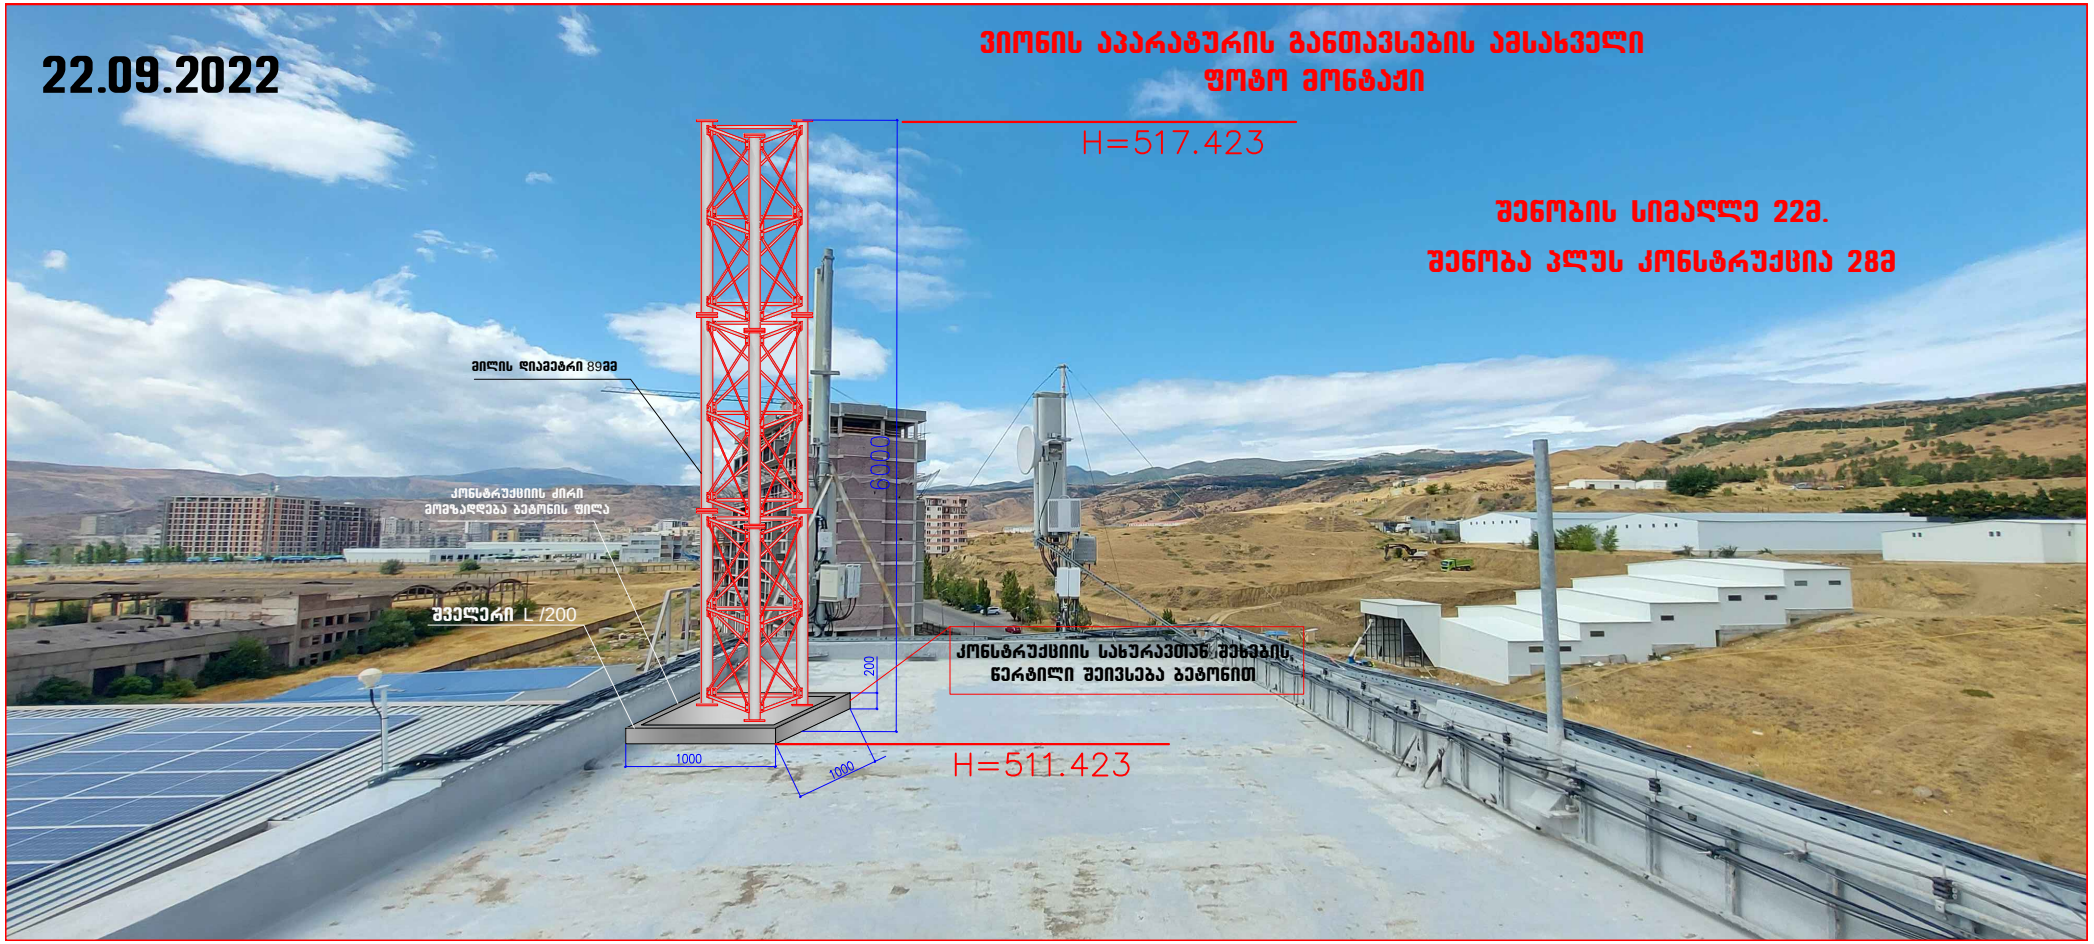
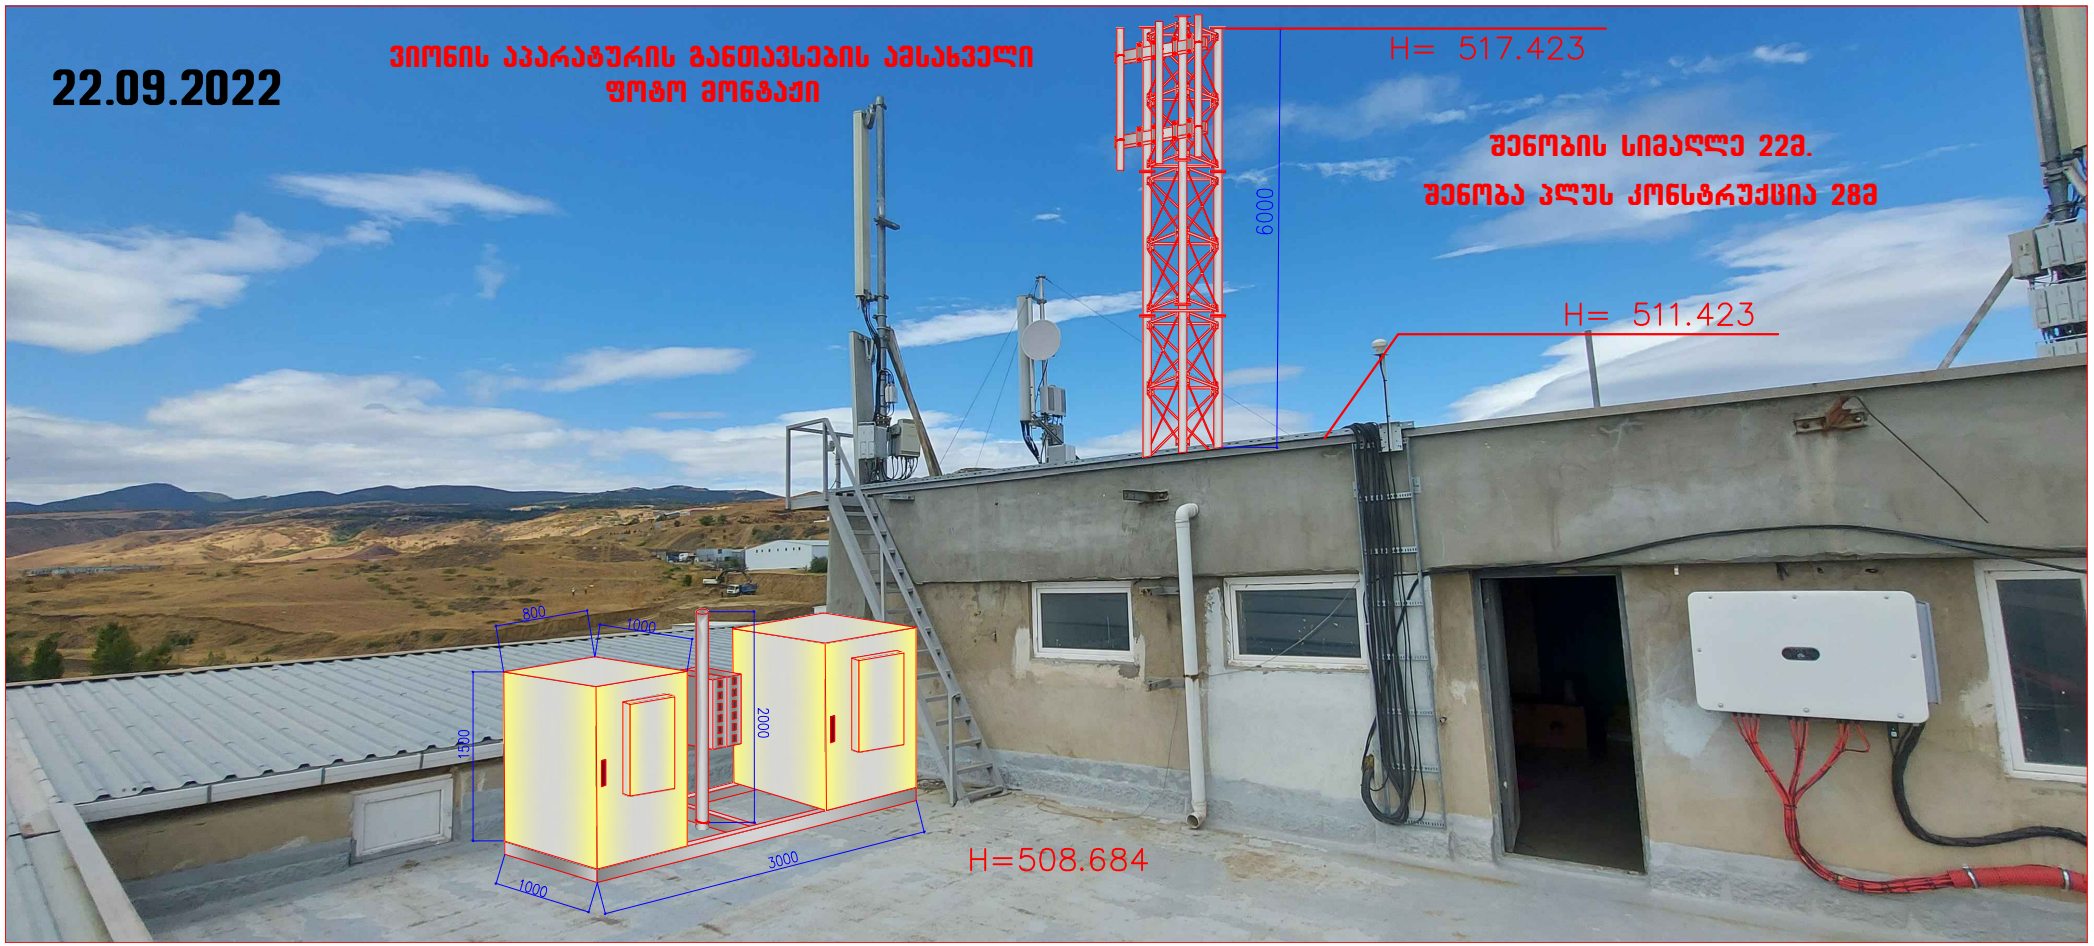
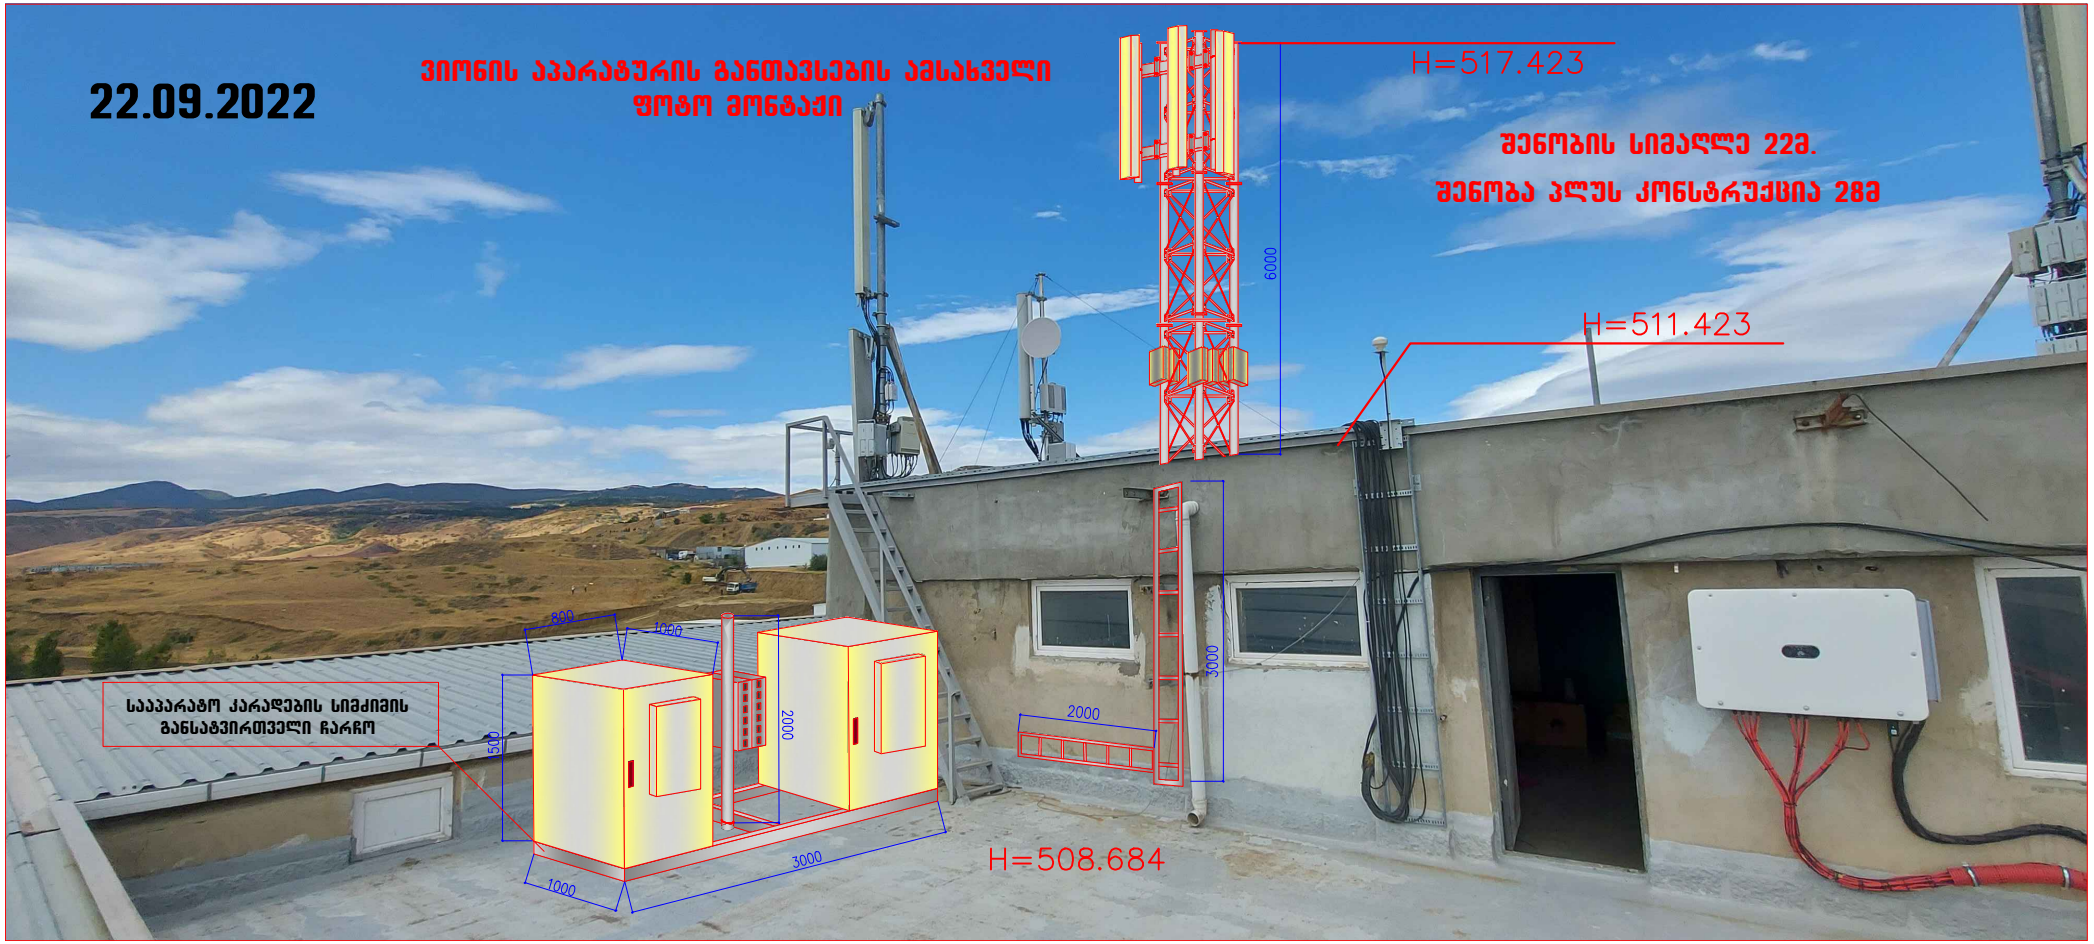

22.09.2022
ᲕᲘᲤᲝᲜᲘᲡ ᲐᲜᲐᲠᲐᲪᲣᲠᲘᲡ ᲒᲐᲜᲗᲐᲕᲡᲔᲑᲘᲡ ᲐᲛᲡᲐᲮᲕᲔᲚᲘ
ᲤᲝᲢᲝ ᲛᲝᲜᲐᲪᲐᲕᲘ
H=517.423
ᲨᲔᲜᲝᲑᲘᲡ ᲡᲘᲛᲐᲦᲚᲔ 22მ.
ᲨᲔᲜᲝᲑᲐ ᲞᲚᲣᲡ ᲙᲝᲜᲡᲢᲠᲣᲥᲪᲘᲐ 28მ
ᲛᲘᲚᲘᲡ ᲓᲘᲐᲛᲔᲢᲠᲘ 89მმ
ᲙᲝᲜᲡᲢᲠᲣᲥᲪᲘᲘᲡ ᲫᲘᲠᲘ ᲛᲝᲛᲖᲐᲓᲔᲑᲐ ᲑᲔᲢᲝᲜᲘᲡ ᲤᲘᲚᲐ
ᲨᲕᲔᲚᲔᲠᲘ L /200
ᲙᲝᲜᲡᲢᲠᲣᲥᲪᲘᲘᲡ ᲡᲐᲮᲣᲠᲐᲕᲗᲐᲜ ᲨᲔᲮᲔᲑᲘᲡ, ᲭᲔᲠᲢᲘᲚᲘ ᲨᲔᲘᲕᲡᲔᲑᲐ ᲑᲔᲢᲝᲜᲘᲗ
6000
200
1000
1000
H=511.423

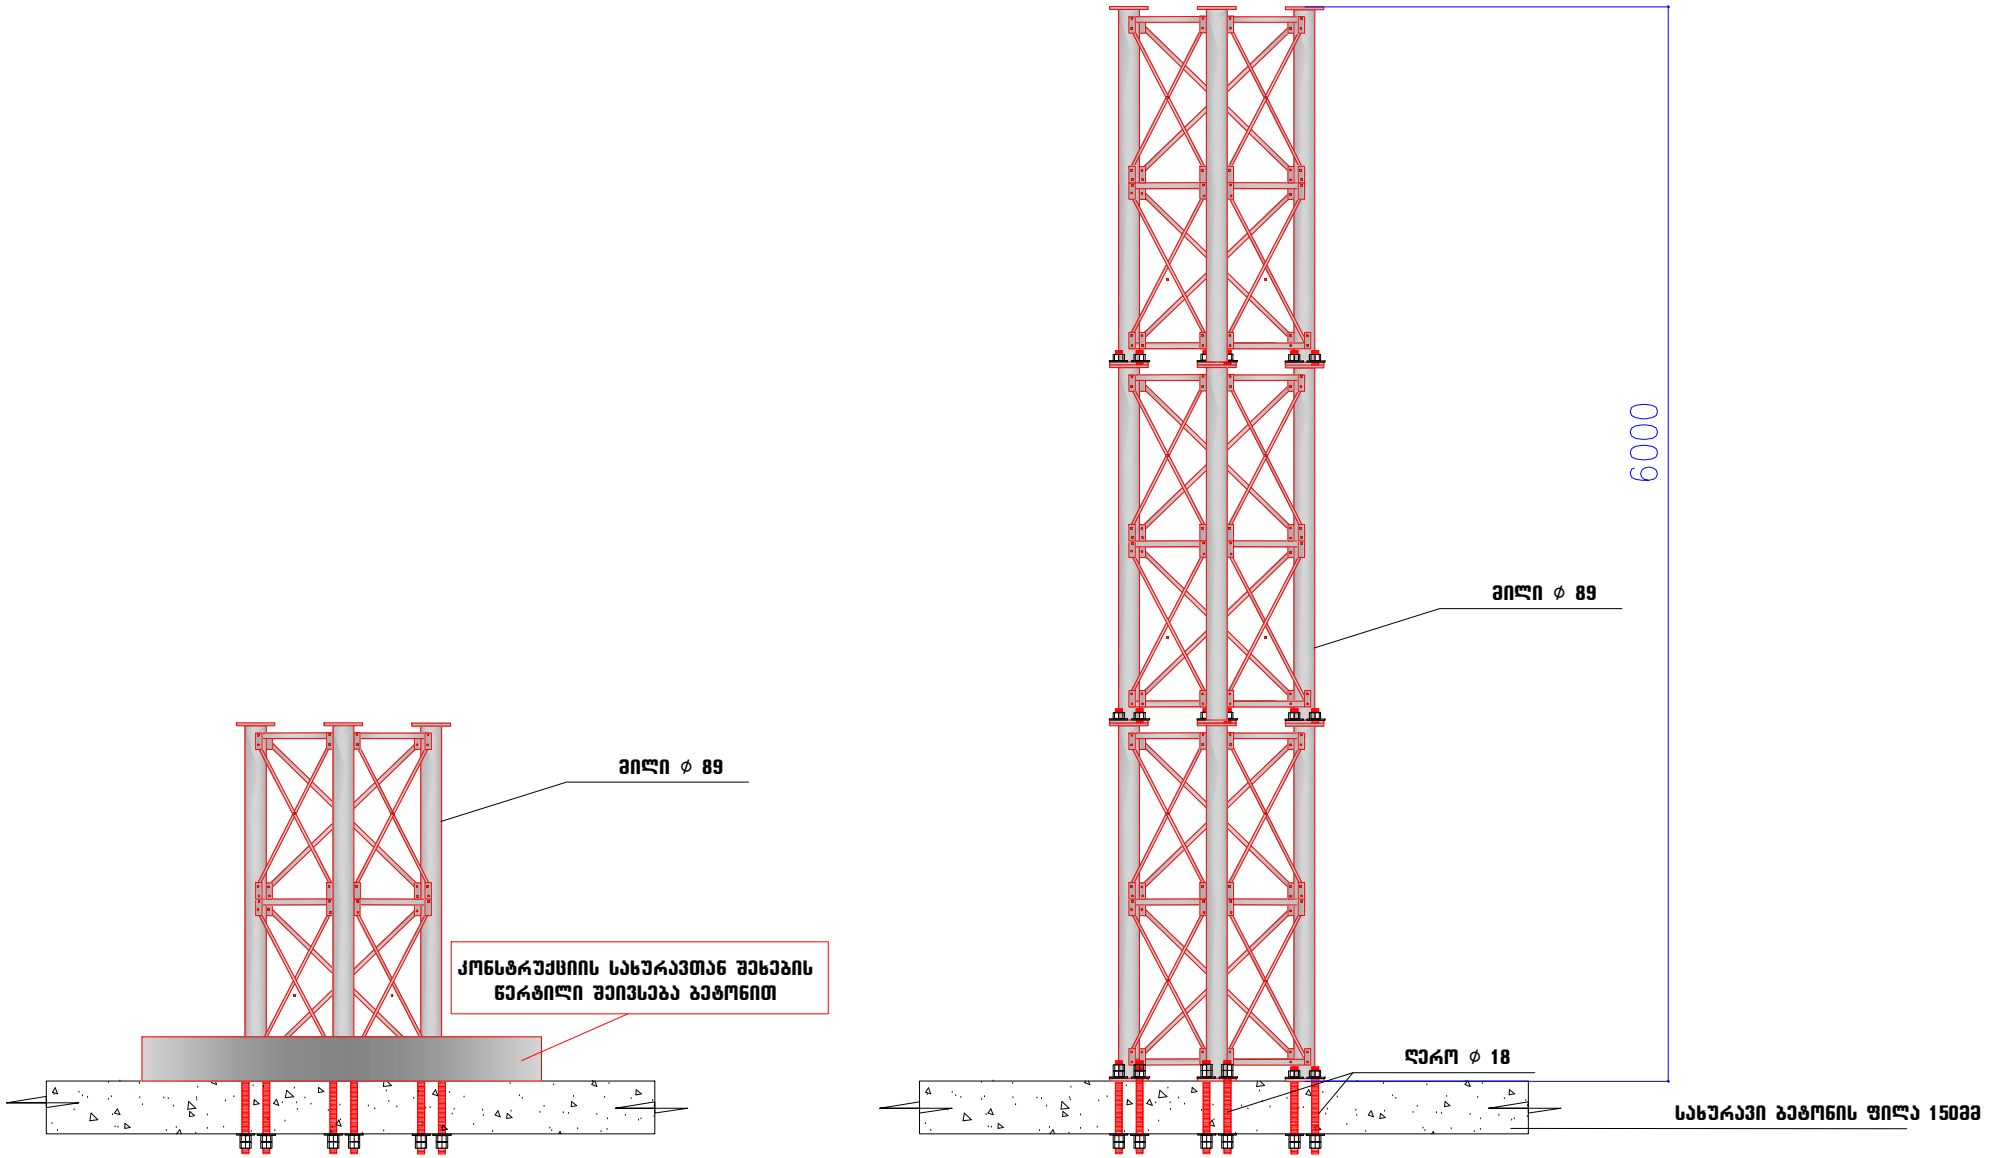

22.09.2022
ᲕᲘᲪᲜᲘᲡ ᲐᲞᲐᲠᲐᲢᲣᲠᲘᲡ ᲒᲐᲜᲗᲐᲕᲡᲔᲑᲘᲡ ᲐᲓᲒᲘᲚᲘ
ᲤᲝᲢᲝ ᲛᲝᲜᲐᲪᲔᲛᲘ
H= 517.423
ᲨᲔᲜᲝᲑᲘᲡ ᲡᲘᲛᲐᲦᲚᲔ 22მ.
ᲨᲔᲜᲝᲑᲐ ᲐᲚᲣᲡ ᲙᲝᲜᲡᲢᲠᲣᲥᲪᲘᲐ 28მ
6000
H= 511.423
800
1000
2000
1300
3000
1000
H=508.684


22.09.2022
ვიოლის აპარატურის განთავსების ამსახველი
ფოტო მონტაჟი
H=517.423
შენობის სიმაღლე 22მ.
შენობა პლუს კონსტრუქცია 28მ
H=511.423
6000
H=508.684
2000
3000
საკაბელო კარადების სიმძიმის
განსაბვირთველი ჩარჩო
800
1000
2000
500
3000
1000


ვირონის აპარატურის განთავსების ამსახველი
ფოტო მონტაჟი
22.09.2022
სხვა ოპერატორი
სხვა ოპერატორი
H=517.423
6000
H= 511.423
უწყვეტი კვების კარადები
ვირონი
H=508.684


22.09.2022
შენობის სიმაღლე 22მ.
შენობა პლუს კონსტრუქცია 28მ
22.000

კონსტრუქციის სახურავზე ღამაგრების ნიმუში



ორთოფოტო

ს/კ 01.10.06.001.147

