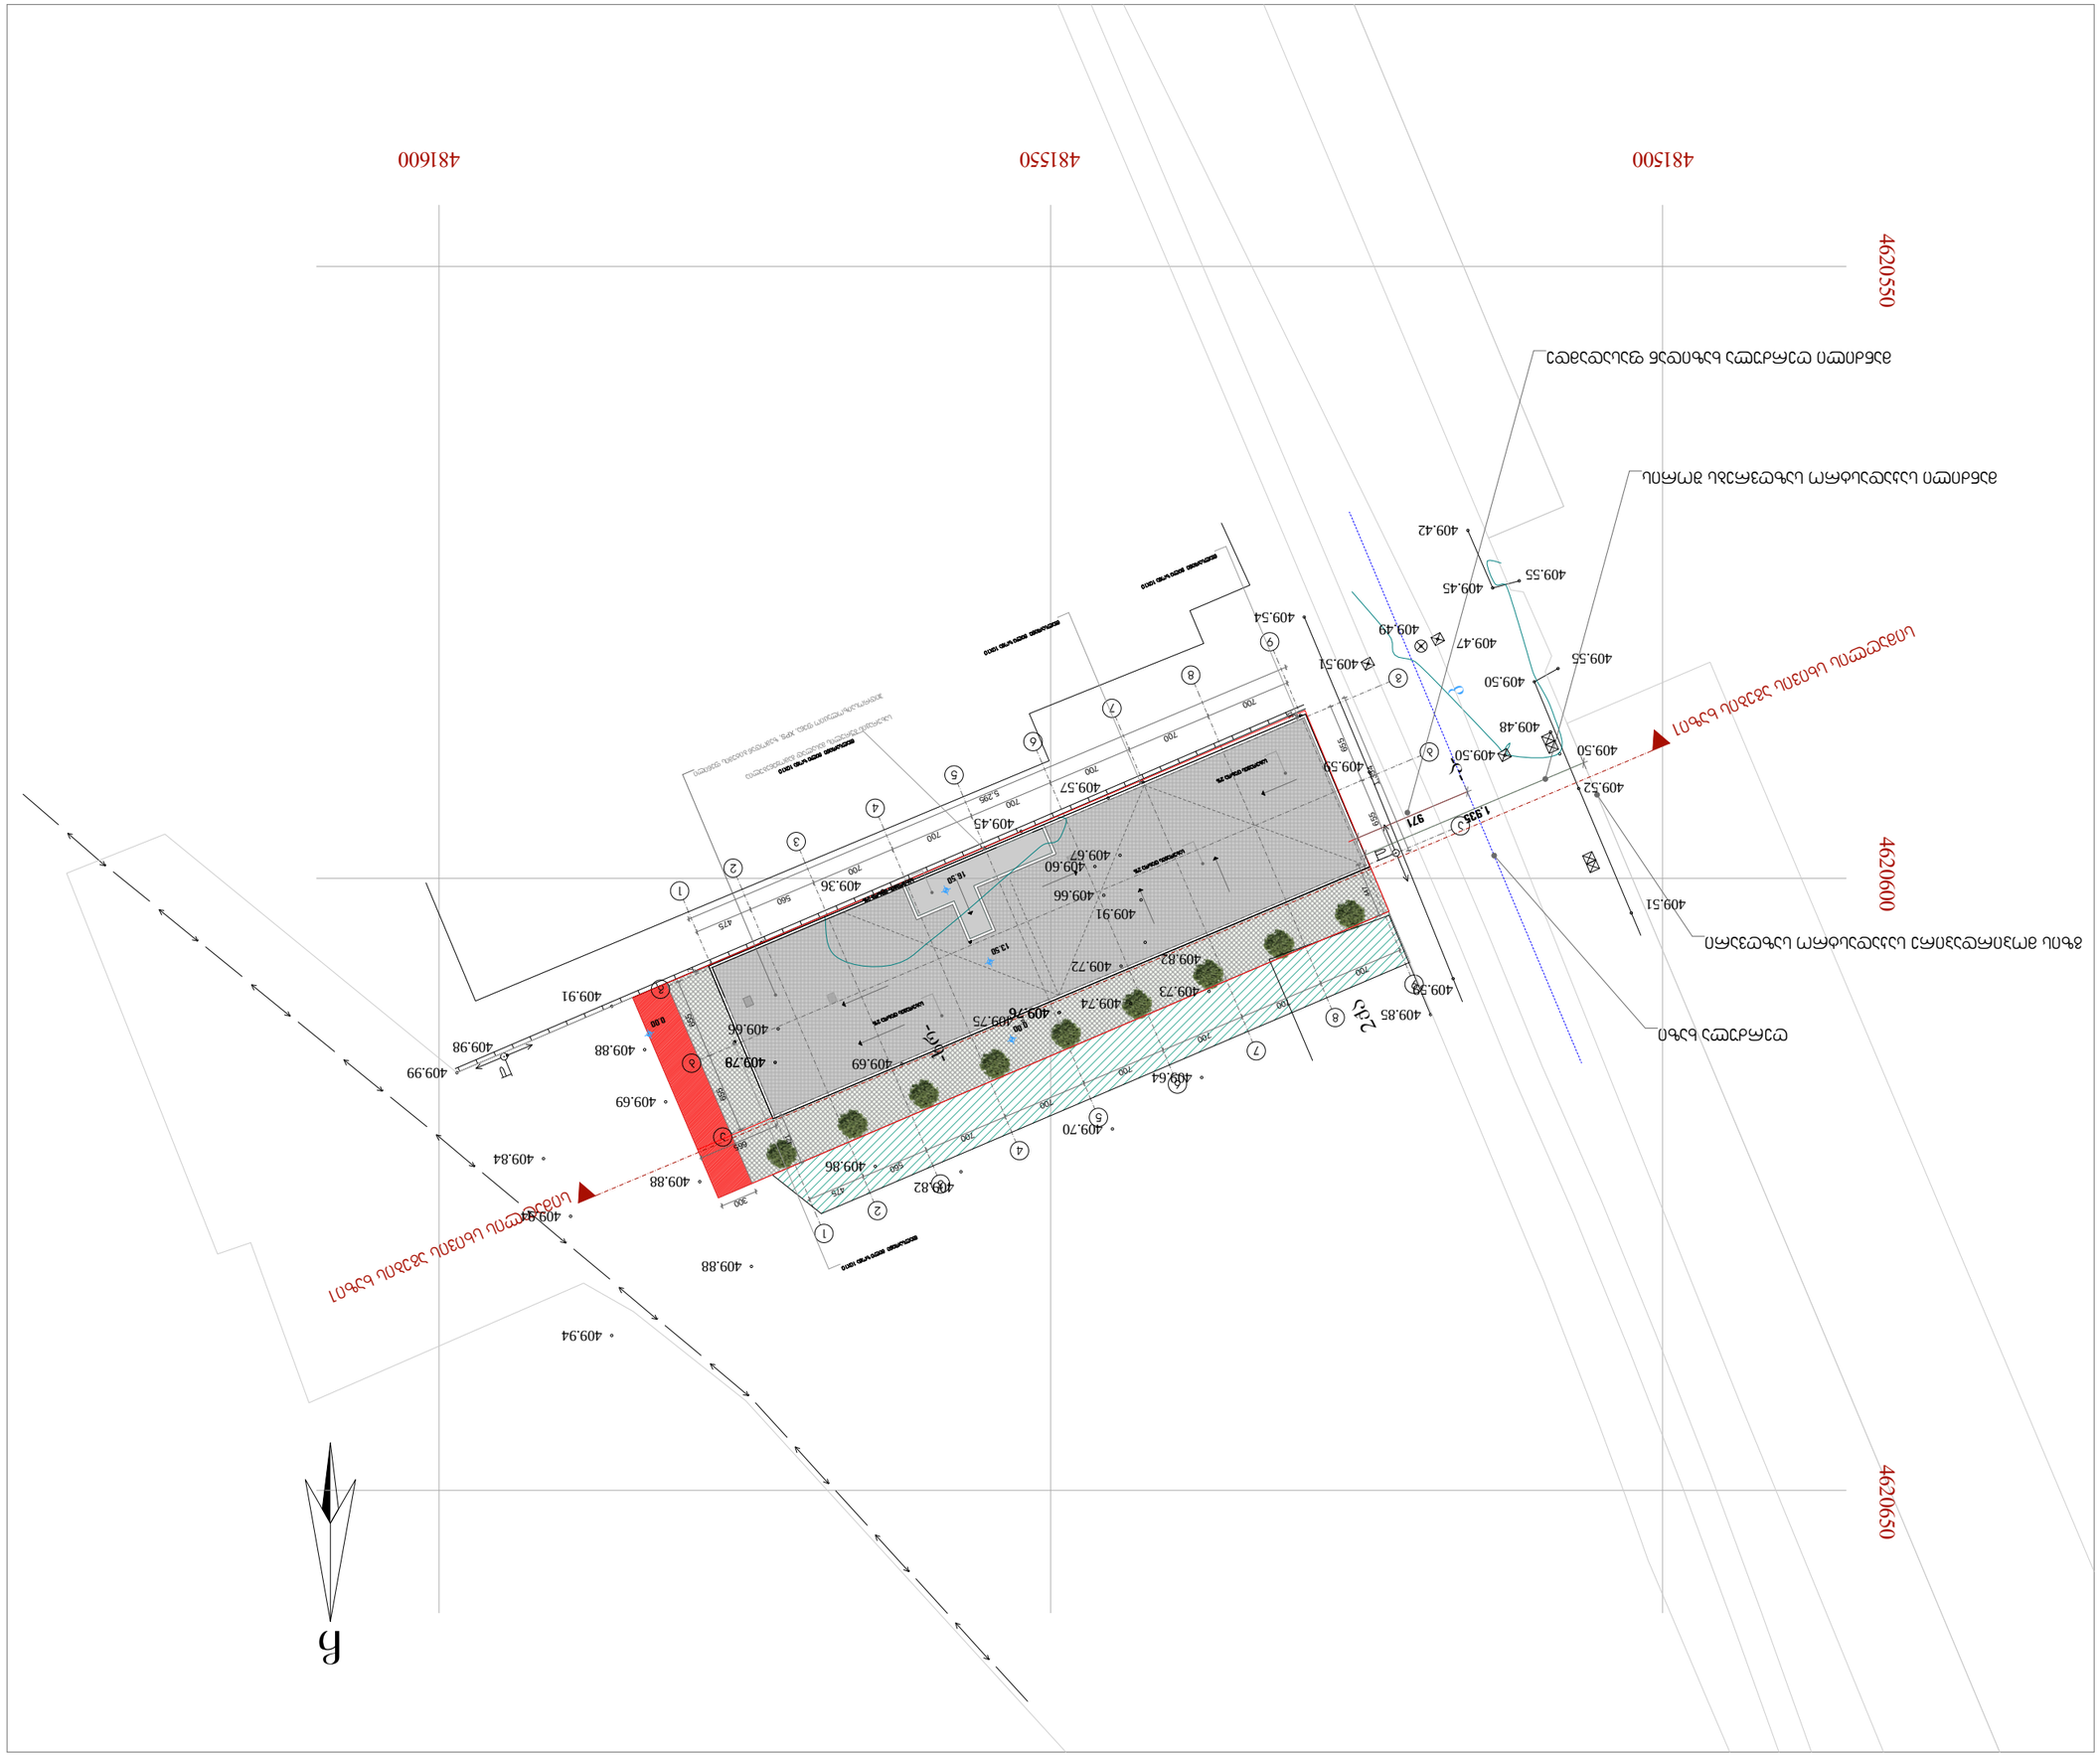

a

a

b

b

g

g

2

2

3

3

4

4

5

5

6

6

7

7

8

8

9

9

1

1 447

421

31

7

475
560
700
700
700
700
700
700

475
560
700
700
700
700
700
700

5,295

1

,354

655

655

655

655

2-:46:82

300

665

24/61

27/61

1/11 1/11

სიმაღლის სხივის აგების ხაზი1

სიმაღლის სხივის აგების ხაზი1

გზის მოპირდაპირე საკადასტრო საზღვარი

წყალსარინი მილი ზომა 10X10
სახურავის დახრა 2%

სახურავის დახრა 2%

სახურავის დახრა 2%

სახურავის დახრა 2%
წყალსარინი მილი ზომა 10X10

წყალსარინი მილი ზომა 10X10

წყალსარინი მილი ზომა 10X10

სახურავის ბურულის მასალად გამოყენებულია

ჰიდროსაიზოლაციო ფენა, XPS, ზემოდან ბიტუმის ფენილი

მანძილი საკადასტრო საზღვრებს შორის

მანძილი ღერძულა ხაზიდან ფასადამდე

ღერძულა ხაზი

-

გენგეგმა

-

დაკვეთა #
ექსპლიკაცია:

ფაილის სახელი
-

-

პირობითი ნიშნები

ფორმატი

ფურცლები

ხელმოწერა

მთ. არქიტექტექტ.

დაამუშავა

გვარი
i. mircxulava

თარიღი

თანამდებობა

დამკვეთი:

სტადია

ნახაზი

პროექტი

ფურცელი
არქიტექტურა

i. mircxulava
საკადასტრო საზღვარი

მასშტაბი 1 : 100

შენიშვნები

a-3

07/30/2018

C

-a-

2qa

-xr-

481500

4620550

481550 481600
4620600 4620650

k

409.78

409.76

9

409.73

409.74

409.72 409.82

409.91

409.66

409.60
409.67

409.57

409.45

409.36

409.91

409.98

409.99
409.84
409.94

409.88

409.69

409.88

409.66
409.86
409.69

409.75

409.82

409.70
409.64

409.51

409.52

409.50
409.55

409.55

409.45

409.42

409.54
409.59
409.59

409.85

409.51

409.47

409.49
409.50
409.48
409.50

409.94

409.88

ქალაქი თბილისი , რაფაელ აგლაძის ქუჩა №55 (01.13.05.003.152)
საკუთრებაში არსებული 1061 კვ.მ. არასასოფლო-სამეურნეო
დანიშნულების მიწის ნაკვეთის და მისი მომდებარე ტერიტორიის ტოპოგრაფიული

გეგმა

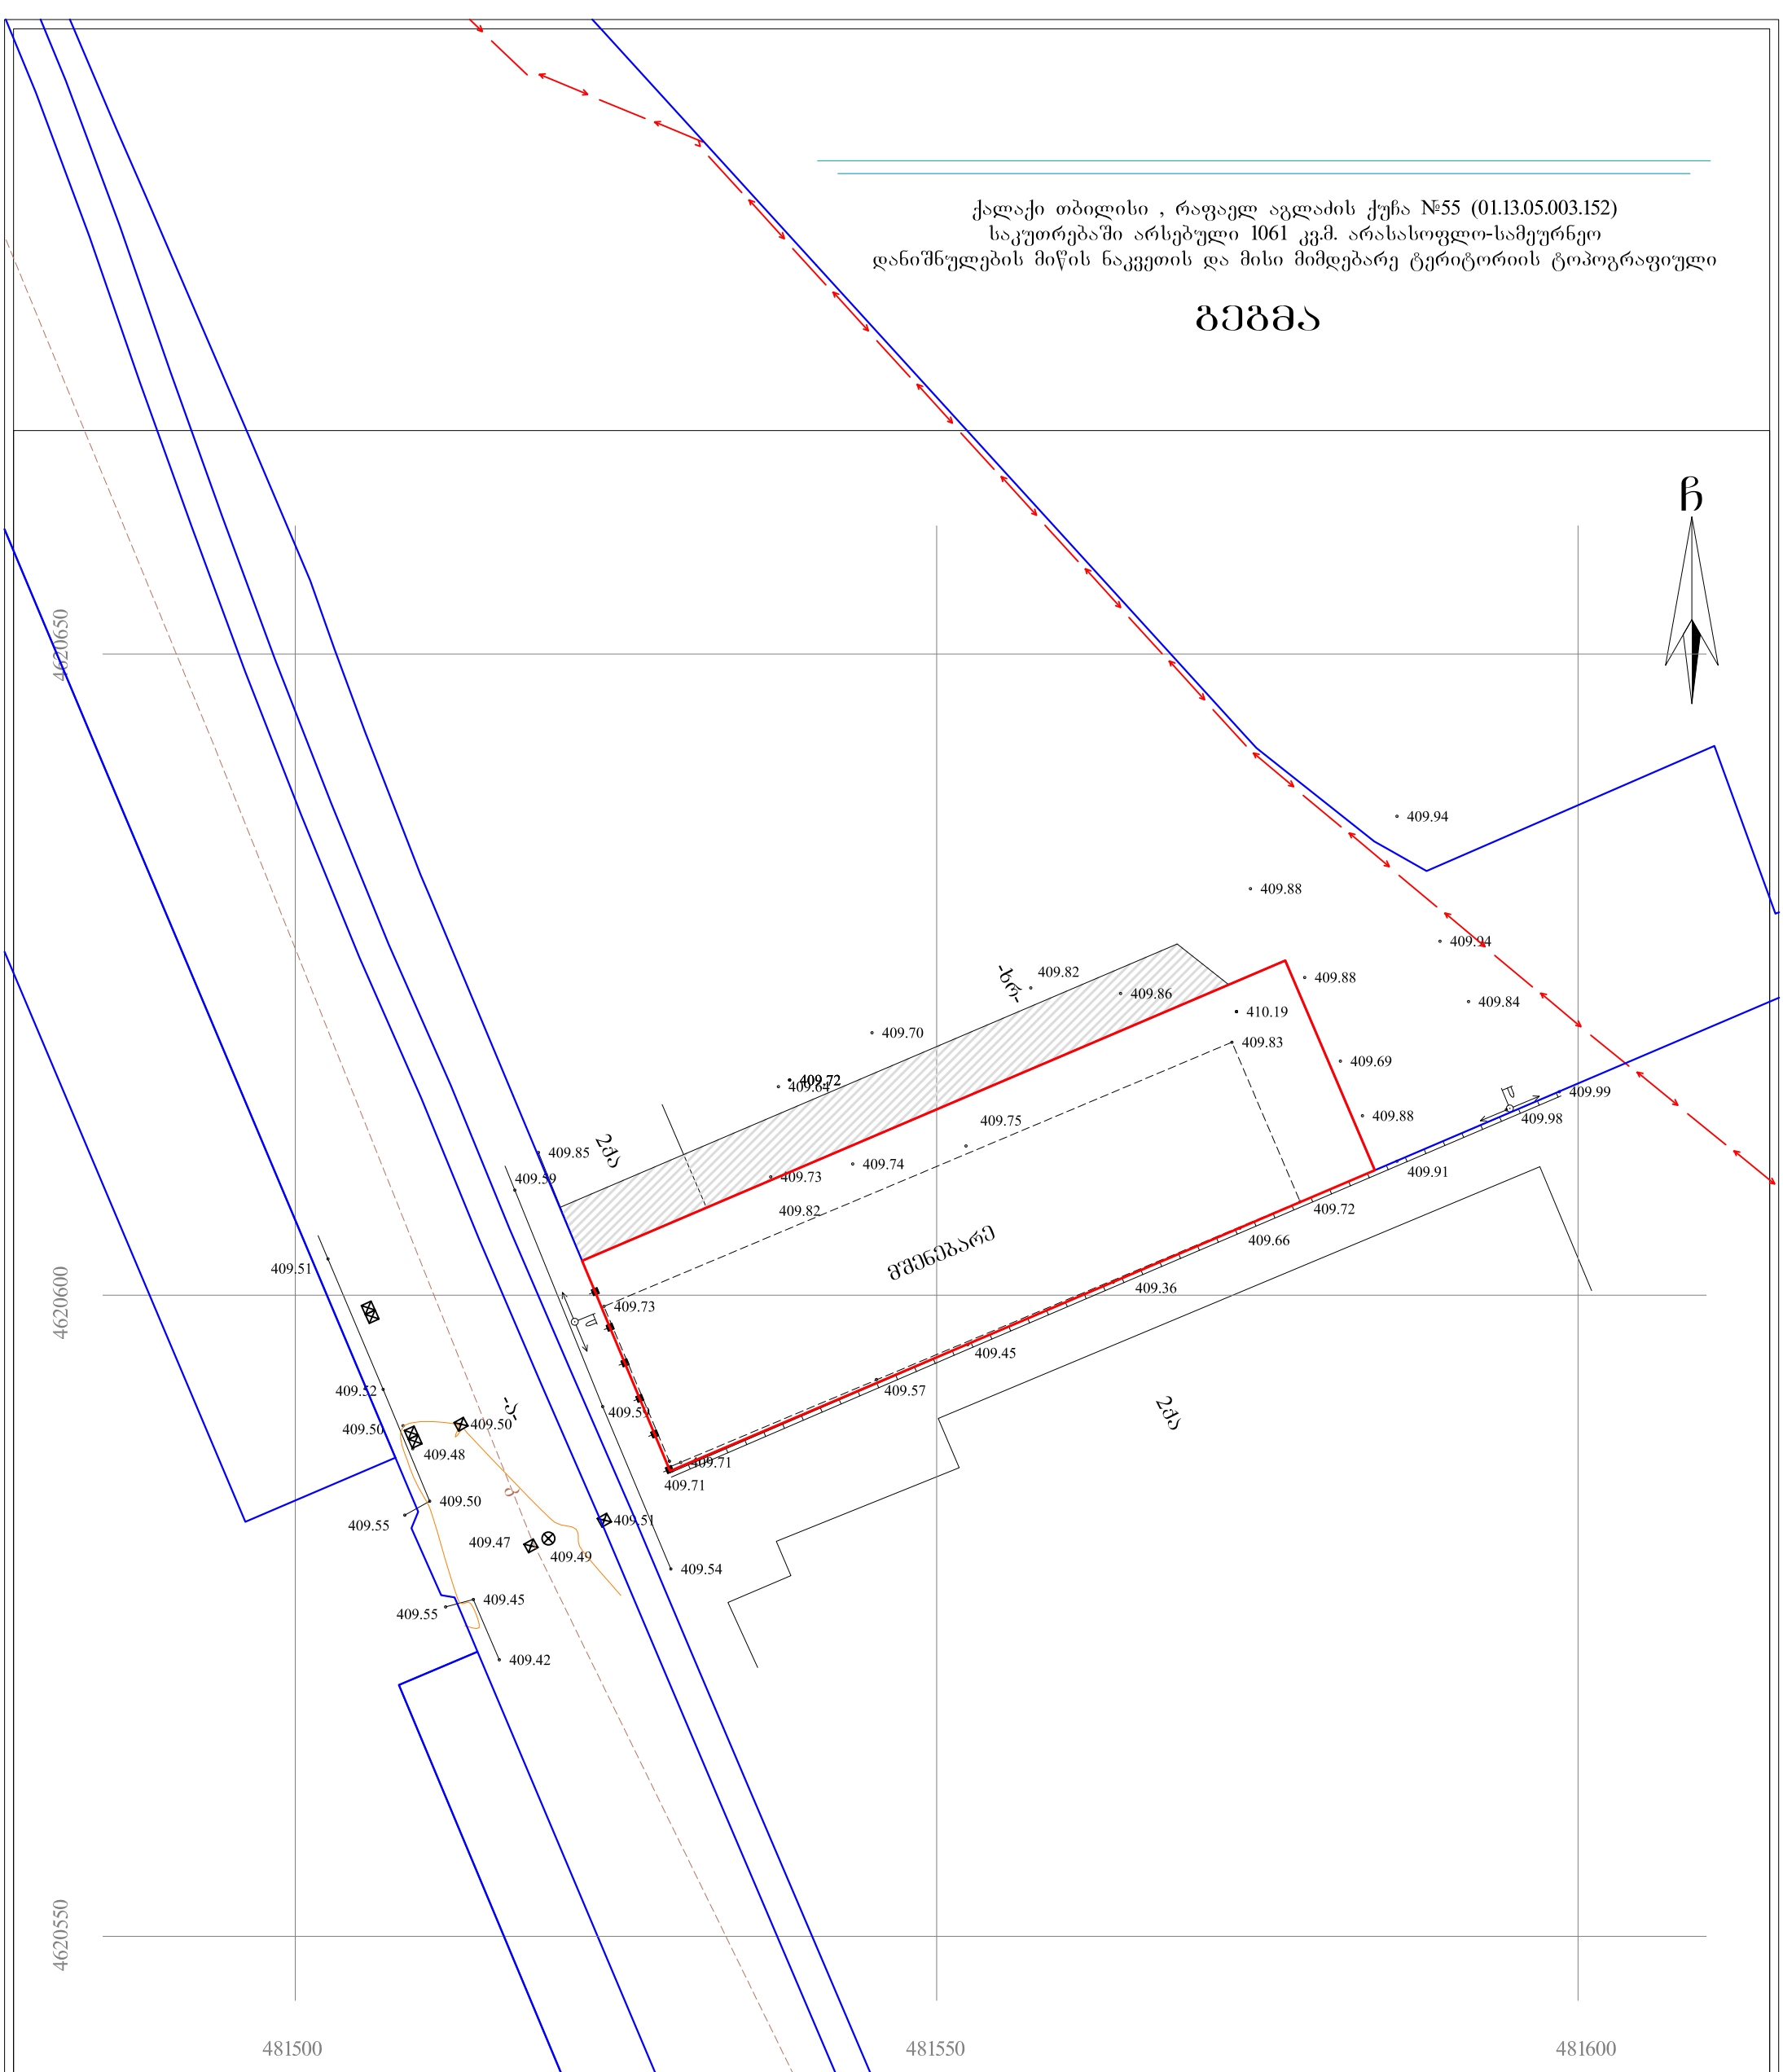

პირობითი აღნიშვნები

WGS 1984-ის კოორდინატთა სისტემის UTM პროექცია

ძს	საცხ. შენობა		ხის ღობე	წ	წყალგაყვანილობა
ძა	არასაცხ. შენობა		ღობე	გ	გაზი
	ფარდული		ქვის კედელი	კ	კანალიზაცია
	მშენებარე შენობა		კედელი	სან	სანიაღვრე
			ფლატე	კბ	კავშირგაბმულობა
	ელ. ტრანსფორ. ჯიხური		რკინიგზა	ელ.	ელ. ქსელები
	ხეები		სამეთვალყურეო ჭები	თბ	თბობა
	გარე განათება		ელ. გადამცემი ხაზი		

შენიშვნა: 1) გეგმაზე დატანილია საჯარო რეესტრში რეგისტრირებული ნაკვეთის საზღვარი

2) მიწის სამუშაოების შესრულება შეათანხმეთ კომუნიკაციის წარმომადგენლებთან

დირექტორი:		
აზომა:		
დახაზა:		
მაშტაბი: 1:500		