სიტუაციური გეგმა



შენიშვნა: ტოპოგრაფიულ ნახაზზე საზოვანი ნაგებობები დატანილია რეგისტრირებული მონაცემებიდან

პირობითი აღნიშვნები	შენიშვნა: მიწის სამუშაოები შეათანხმეთ შესაბამის კომუნიკაციის წარმომადგენლებთან			პროექცია UTM 38N საკოორდინატო სისტემა WGS 84
მიწისქვეშა კომუნიკაციები	ნაკვეთის საზღვარი	ბუჩქი	ცოცხალი ღობე	ღობე
კანალიზაცია	შენობა	გაზონი	ხეების რიგი	ბორდიური
დენის კაბელი	არკა	სამეთვალყურეო ჭები	ტრანსფორმატორი	ბეტონი
გაზის მილი	ფარდული	ძეგლი	რადიო ან ტელე ანძა	კედელი
წყლის მილი	კიბე	შადრევანი	ლამპიონები	საყრდენი კედელი
კავშირგაბმულობა	ფოთლოვანი ხე	ონკანი	ელექტრო ბოძი	ბილიკი
	წიწვოვანი ხე	წყარო ან ჭა	რკინიგზა	გზის კონტური
	ხეხილის ხე	ბენზინგასამართი სადგური	იზოჰიფსი	ფლატე
	პალმა	მაღალი ძაბვის გადამცემი	მთავარი იზოჰიფსი	წყლის კონტური

შპს „პრივატტექსერვისი"
ქ. თბილისი, სანაპიროს ქუჩა №1

Ltd "PRIVATTEKSERVISI"
მობ: +995 514-44-11-41,
მობ: +995 557-51-51-15

დირექტორი		ზ. წიკლაური
კომპ. უზრუნველყოფა		მ. ცინცაძე
აზომა		ლ. ხატაიშვილი
მისამართი	ქალაქი თბილისი, ქუჩა სულხან ცინცაძე, №57. ს/კ.01.10.14.028.089	
	მაშტაბი 1:500	01.06.2018

გენ - გეგმა

ფ №

არქიტექტურული პროექტი

გეგმარებითი ნაწილი

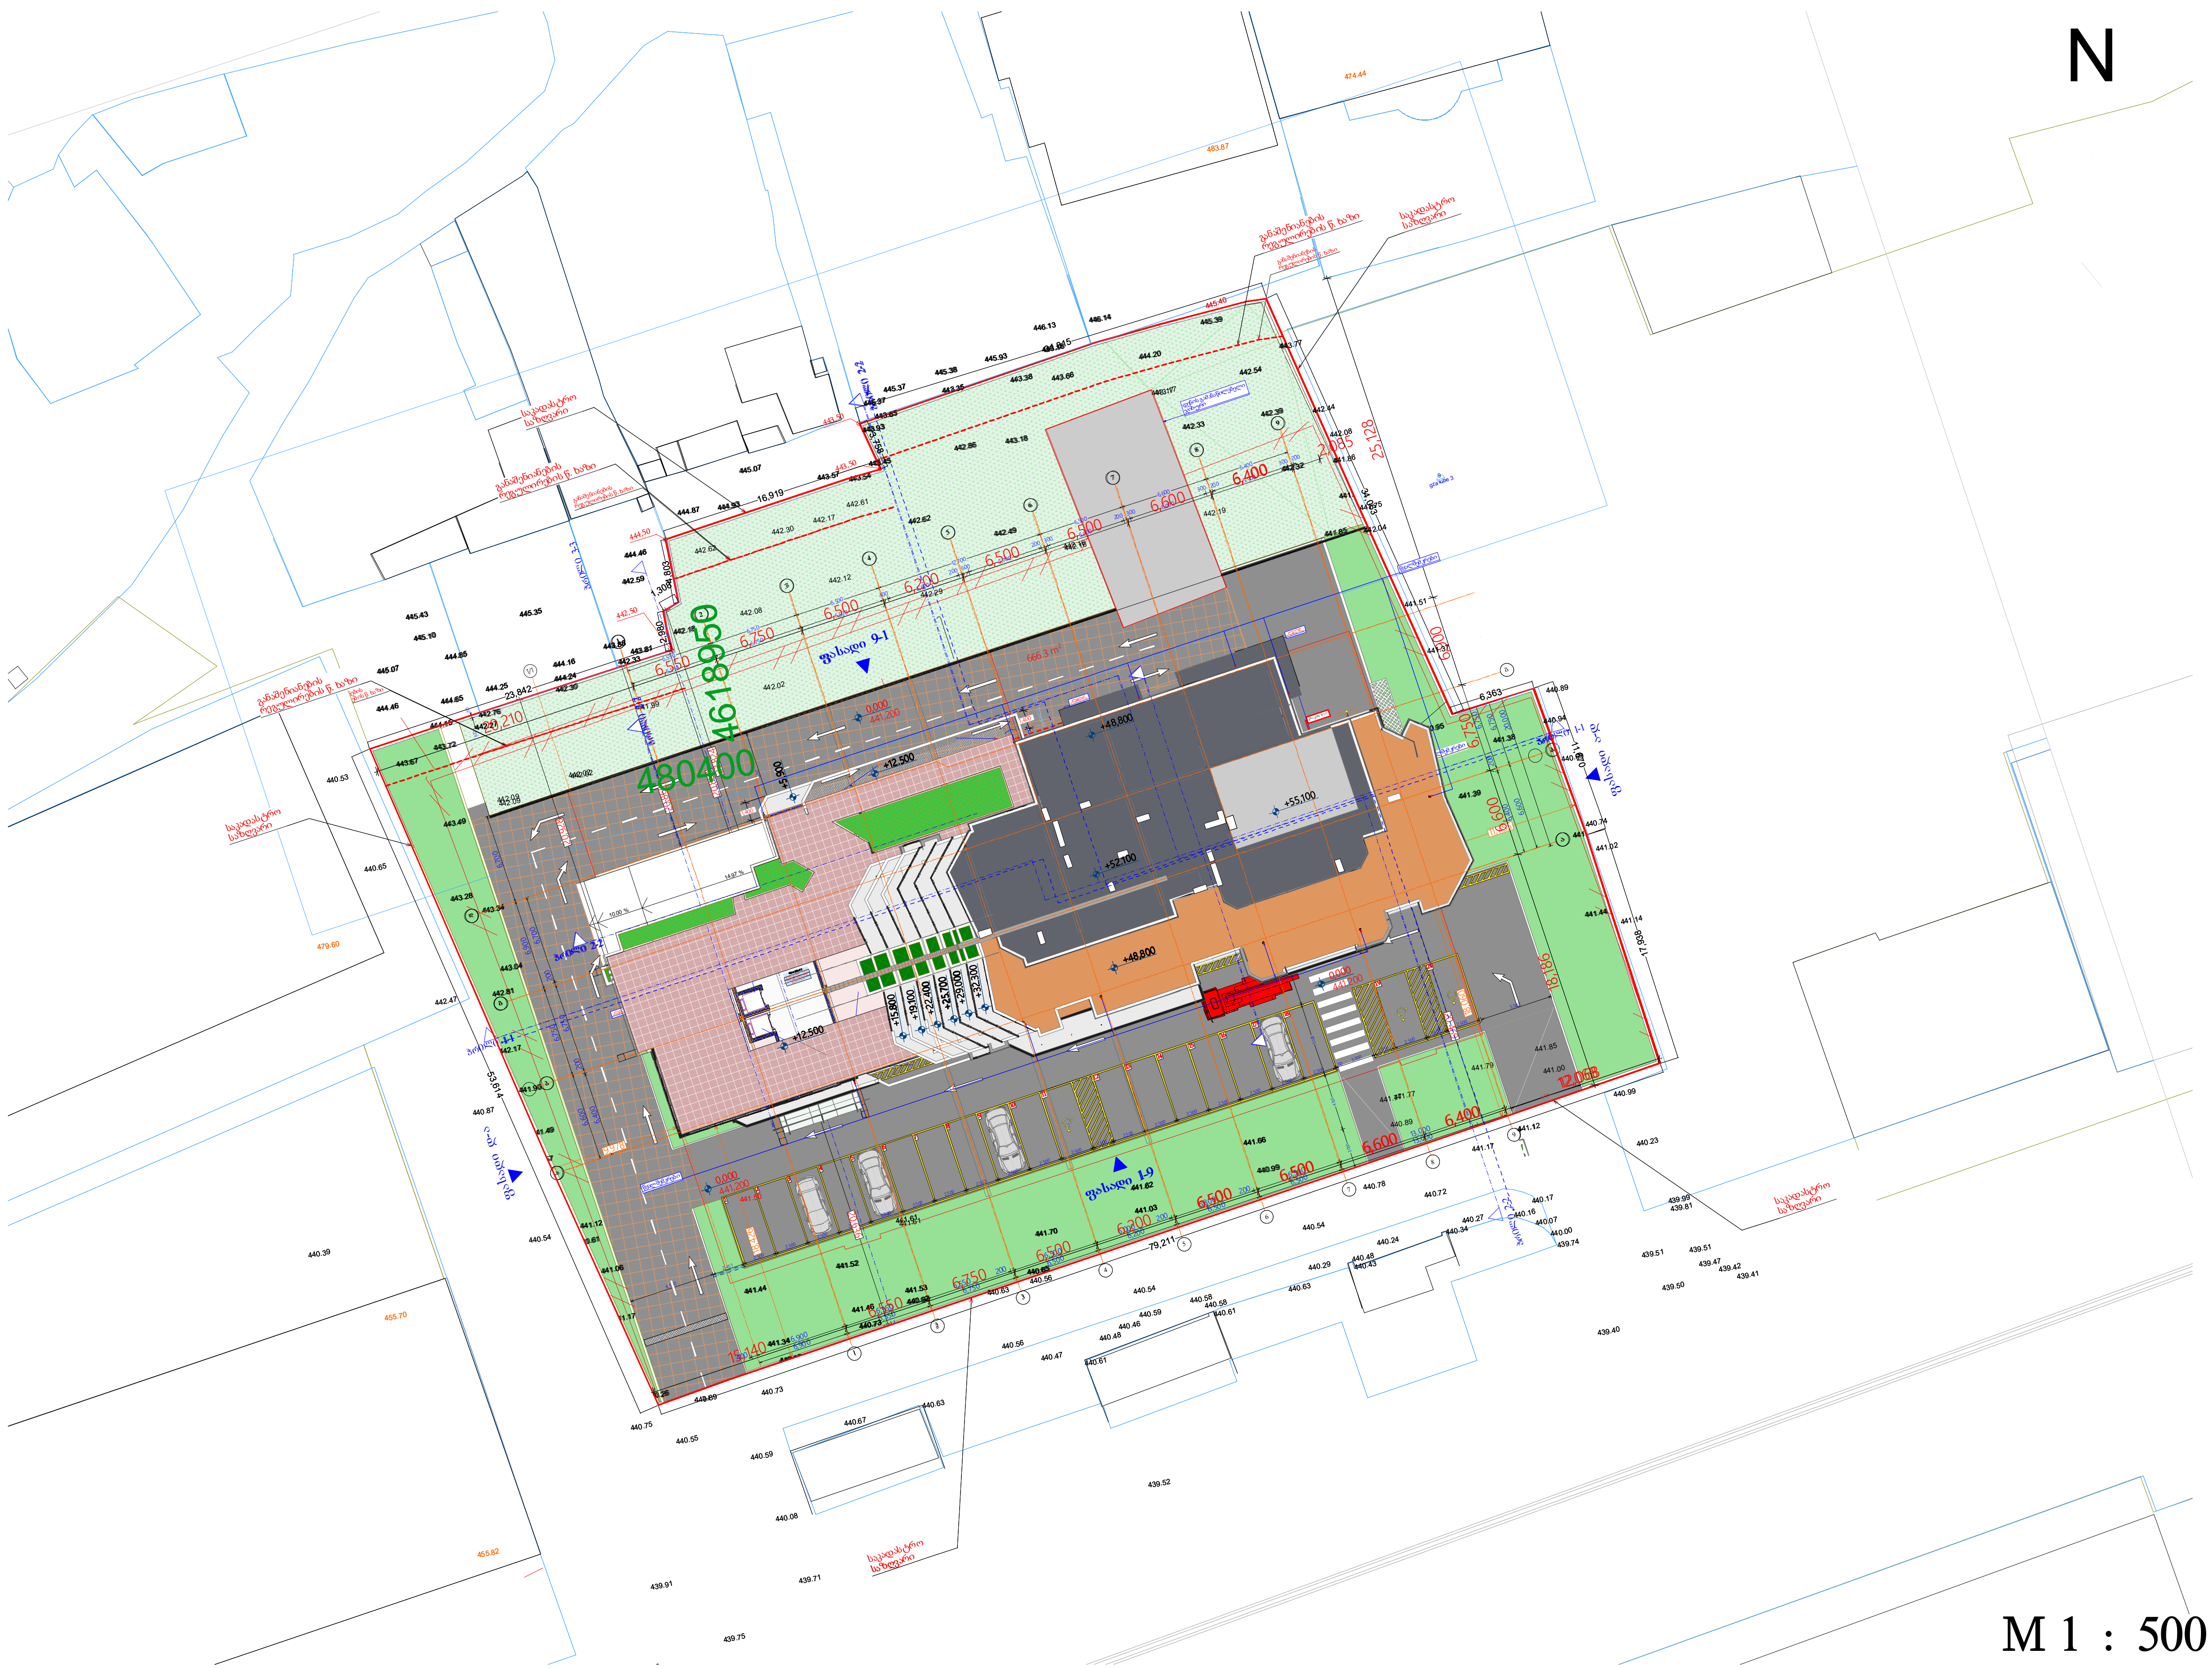

მრავალბინიანი საცხოვრებელი სახლი

გაძლიერებული ბეტონის კედელი

ბეტონის ბლოკის წყობა (300 მმ.) 2 სთ.

ბეტონის ბლოკის წყობა (200 მმ.) 2 სთ.

ბეტონის ბლოკის წყობა (200 მმ.) 1 სთ.

ბეტონის ბლოკის წყობა (100 მმ.)

გაძლიერებული ბეტონის კოლონა

±0 ნიშნული

512,00 აბსოლიტური ნიშნული

ა/დ ღერძის ხაზი

0.000 შეესაბამება ზღვის დონიდან 441.2 მ ნიშნულს

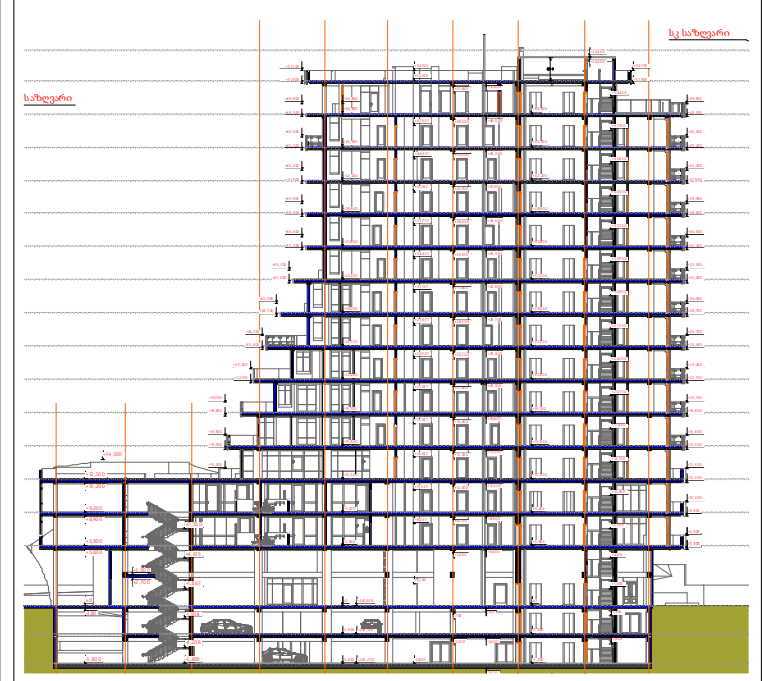

დირექტორი	ა. ნუცუბიძე	
პრ. ავტორი	ბ. ზურაბიძე	
შეასრულა		

ფურც.	ფურც.	ფორმატი	მასშტაბი	თარიღი
		A 3	1 : 500	[illegible]

სტადია

პროექტის შეთანხმება მშენებლობის ნებართვა

შპს არქიგრამ

ARCHIGRAM

M 1 : 500