შენობა-ნაგებობის უსაფრთხოების წესებთან შესაბამისობის ანალიზი

გამოყენებული წესები - „შენობა-ნაგებობის უსაფრთხოების წესები“

ჩამოთვალეთ შენობის დაკავებულებები და აღწერეთ თითოეული გამოყენება
სასაწყობო ჯგუფი სწ-2 (*ავტოსადგომი)*
საცხოვრებელი ჯგუფი სც-2 *(საცხოვრებელი ბინები)*

კონსტრუქციის ტიპი:	
განსაზღვრეთ კონსტრუქციის ტიპი	I-B

სიმაღლის შეზღუდვები *ცხრილი* 503 *-ის მიხედვით*		
დაკავებულობები	დასაშვები სართულიანობა	შემოთავაზებული სართულიანობა
სასაწყობო ჯგუფი სწ-2	შეუზღუდავი	2 სართული
საცხოვრებელი ჯგუფი სც-2	შეუზღუდავი	7 სართული
	დასაშვები სიმაღლე	შემოთავაზებული სიმაღლე
შენობის სიმაღლე =	48.00	27,35 მ
მიწის დონის ზემოთ სართულ(ებ)ის რაოდენობა	7 სართული	

ფართობის შეზღუდვები *ცხრილი* 503 *-ის მიხედვით*		
დაკავებულობები	დასაშვები ფართობი (სართულზე კვ.მ)	შემოთავაზებული ფართობი (ჯამური)
სასაწყობო ჯგუფი სწ-2	შეუზღუდავი	**304,9**
საცხოვრებელი ჯგუფი სც-2	შეუზღუდავი	**1309.2**
შემოთავაზებული ფართობების ჯამი =	2052,7	
სართულების რაოდენობა =	8 სართული	
შენობის საერთო ფართობი =	2644,5.0	

გარე კედლის ცეცხლმედეგობისა და ღიობისადმი მოთხოვნები *ცხრილების* 602-*ის და* 705.8 -*ის მიხედვით*									
გარე კედელი	ხანძარსაწინააღმდეგო მანძილი (*მეტრი*)	ცეცხლმედეგობის ხარისხი (*საათი*)		კედლის ღიობების ფართობი (*კედლის* %)					
		მოთხოვნილი	გათვალისწინებული	დასაშვები			გათვალისწინებული		
				დაცული	დაუცველი საშხეფებ	დაუცველი	დაცული	დაუცველი საშხეფებით	დაუცველი
გ-3 (*ღერძებში*)	<1.0	2	2	დაუშვებელია	დაუშვებელია	დაუშვებელია			0%
1-6 (*ღერძებში*	>9	0	0	შეუზღდავია	შეუზღდავია	შეუზღდავია			60%
3-გ (*ღერძებში)*	<1.0	2	2	დაუშვებელია	დაუშვებელია	დაუშვებელია			0%
6-1 (*ღერძებში*)	>9	0	0	შეუზღდავია	შეუზღდავია	შეუზღდავია			60%

ხანძრისაგან დაცვის სისტემებისადმი მოთხოვნები							
დაკავებულობები/ სივრცეები/გასასვლელი საშუალებები	ავტოსაშხეფი სისტემა	ალტერნატიული ავტომატური ცეცხლსაქრობი სისტემები	სახანძრო განგაშისა, კვამლაღმომჩენი და ცეცხლაღმომჩენი სისტემები	სახანძრო მილდგარების სისტემები	კვამლის საკონტროლო სისტემები	ხელის ცეცხლმაქრები	საავარიო განგაშის სისტემები
სასაწყობო ჯგუფი სწ-2	კი	-	კი	კი (სახანძრო კარადები)	მექანიკური განიავების სისტემით)	კი	
საცხოვრებელი ჯგუფი სც-2	-	-	კი	კი	-		
კიბის უჯრედი	-		კი	კი (ვესტიბიულში მილდგარები)	კი (დაწნევის სისტემით)	კი	კი
ლიფტები	-		კი		კი (ლიფტების დაწნევის სისტემით)		
დერეფანი	-		კი	კი (სახანძრო კარადები)	კი (მექანიკური განიავების სისტემით)	კი	კი
სახანძრო-სამაშველო სამსახურის მიერ გამოსაყენებელი მისაერთებლები				კი			

გარე კედლის ცეცხლმედეგობისა და ღიობისადმი მოთხოვნები ცხრილების 602-ის და 705.8 -ის მიხედვით										
სართულები	დაკავებულობა და დაკავებულობის დატვირთვის ჯამური მაჩვენებე	მოთხოვნილი გასასვლელების/გასასვლელთან მისადგომის რაოდენობა	გათვალისწინებული გასასვლელების/გასასვლელთან მისადგომის რაოდენობა და ტიპი	გასასვლელი საშუალებების სიგანე (*მეტრი*)					
				გზა-კიბეები		დერაფანი		გასასვლელის გზა-კარი	
				მოთხოვნილი	გათვალისწინებული	მოთხოვნილი	გათვალისწინებული	მოთხოვნილი	გათვალისწინებული
მიწისპირა 1 სართული	სც-2 დ.დ 8	1 გასასვლელი კიბე	1 გასასვლელი კიბე	1.10	1.10	1.20	1.20	82	90
მიწისპირა 1 სართული	სწ-2 დ.დ 8	1 გასასვლელი კიბე	1 გასასვლელი კიბე	1.10	1.10	1.20	1.20	82	90
მიწის დონის ქვედა -1 სართული	სწ-2 დ.დ. 13	1 გასასვლელი	1 გასასვლელი	1.10	1.10	1.10	1.40	82	90
მეორედან მეშვიდე სართულის ჩათვლით	სც-2 დ.დ. 19 თითოეული სართულისთვის	**1 გასასვლელი**	**1 გასასვლელი**	**1.10**	**1.10**	**1.10**	**1.40**	82	**90**

განიავებისადმი მოთხოვნები		
დაკავებულობები/სივრცეები/გასასვლელი საშუალებები	ბუნებრივი განიავება	ხელოვნური განიავება
სასაწყობო ჯგუფი სწ-2	კი	კი
საცხოვრებელი ჯგუფი სც-2	კი	კი
კიბის უჯრედი	კი	კი
ლიფტები	-	კი
დერეფანი	-	კი

წყალსადენი სისტემის ფიქსირებული მოწყობილობების რაოდენობა-საცხოვრებელი ჯგუფი სც-2 ქვეჯგუფები *ცხრილი* 1602.1-*ის მიხედვით*											
სართულები	საცხოვრებელი ერთეულები	ფიქსირებული მოწყობილობები									
		უნიტაზი (ერთ საცხოვრებელ ერთეულზე)		ტუალეტის ხელსაბანები (ერთ საცხოვრებელ ერთეულზე)		აბაზანა/შხაპი (ერთ საცხოვრებელ ერთეულზე)		სამზარეულოს ნიჟარა (ერთ საცხოვრებელ ერთეულზე)		ავტომატური სარეცხი მანქანის მისაერთებელი	
		მოთხოვნილი	*გათვალისწინებული*	*მოთხოვნილი*	*გათვალისწინებული*	*მოთხოვნილი*	*გათვალისწინებული*	*მოთხოვნილი*	*გათვალისწინებული*	*მოთხოვნილი*	*გათვალისწინებული*
II-VII სართულის ჩათვლით	(თითოეულ სართულზე)	1	1	1	1	1	1	1	1	1 (20 *საცხ. ერთეულზე)*	1 (*თითო საცხ. ერთეულზე)*
I სართული ჩათვლით	(თითოეულ სართულზე)	1	1	1	1	1	1	1	1	1 (20 *საცხ. ერთეულზე)*	1 (*თითო საცხ. ერთეულზე)*
მიწის დონის ქვედა სართული -I	სასაწყობო ჯგუფი სწ-2 (საწყობი)	0	0	0	0	0	0	0	0	0	0

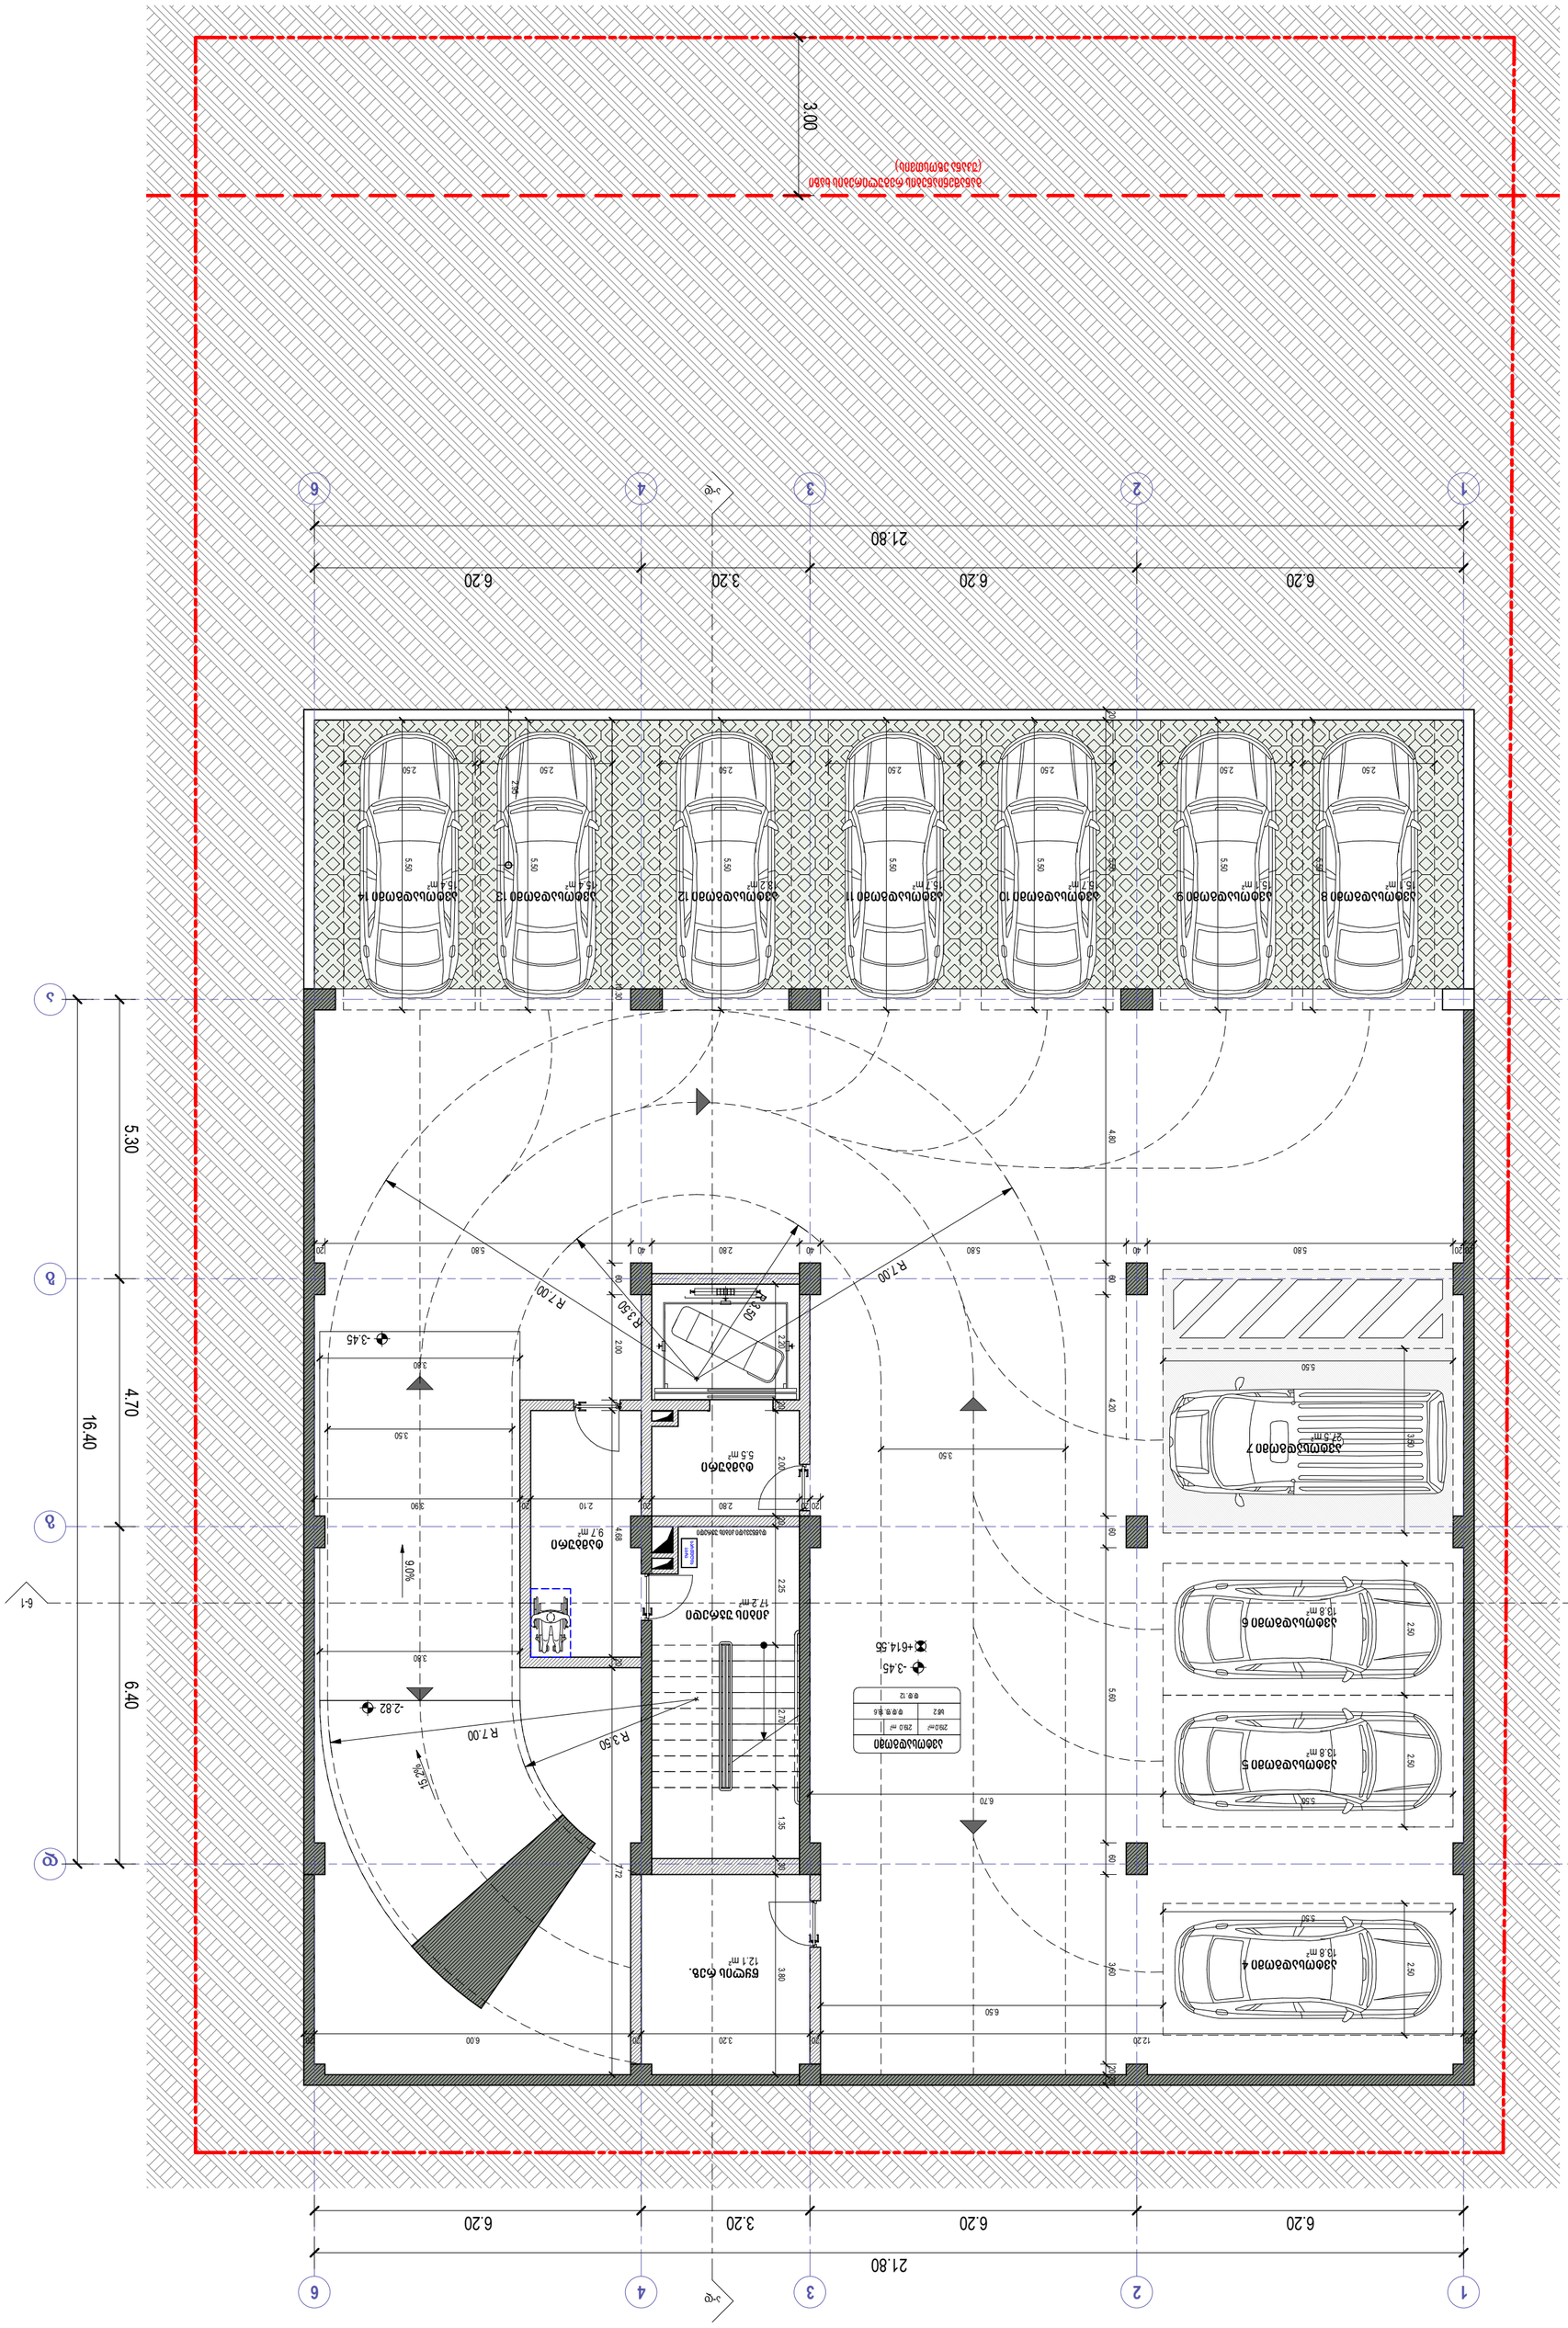
21.80
6.20
6.20
3.20
6.20
1
2
3
4
6
16.40
5.30
4.70
6.40
A
B
C
1-1
R7.00
R3.50
R7.00
9.0%
15.2%
3.45
2.82
+614.55
+617.25
+617.25
+614.55
+614.55
+614.55

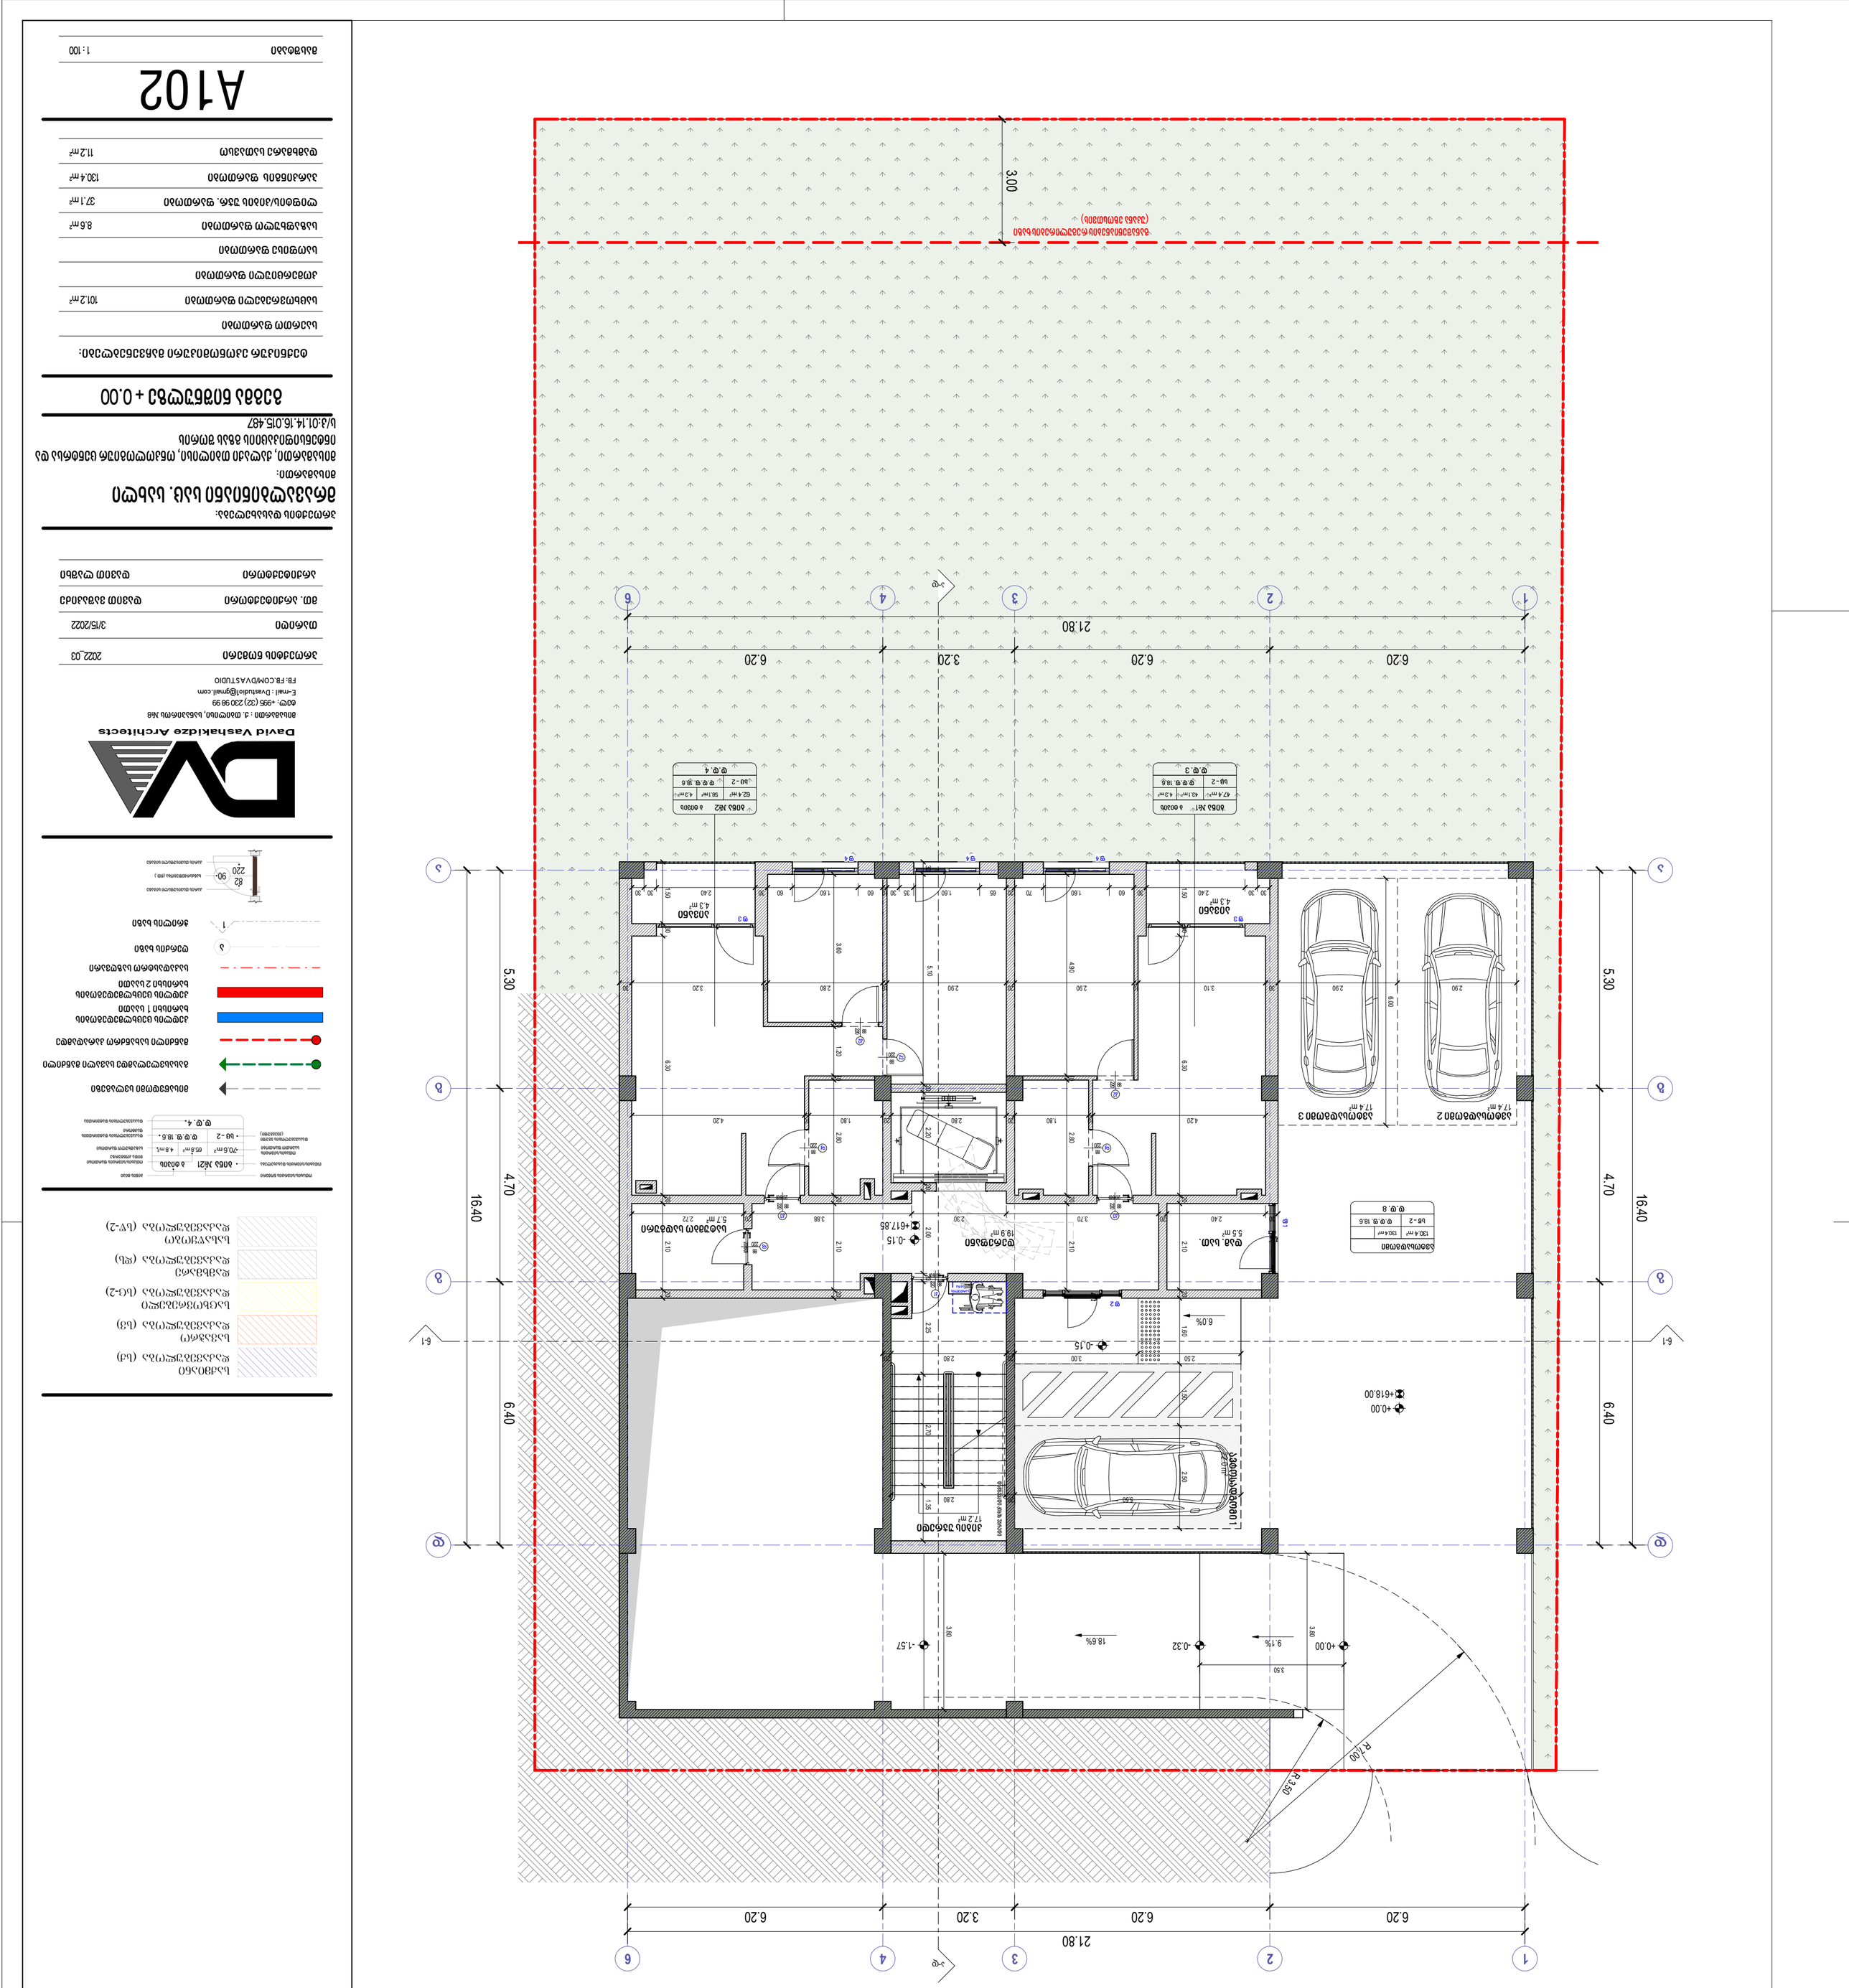
3.00
საზღვარი ნაკვეთის (ნაკვ. 33:06:000:0106)
21.80
6.20
6.20
3.20
6.20
1
2
3
4
6
A
B
C
1-1
16.40
5.30
4.70
6.40
6.0%
-0.15
+0.00
+618.00
-1.57
-0.32
18.6%
9.1%
3.50
R7.00
R3.50

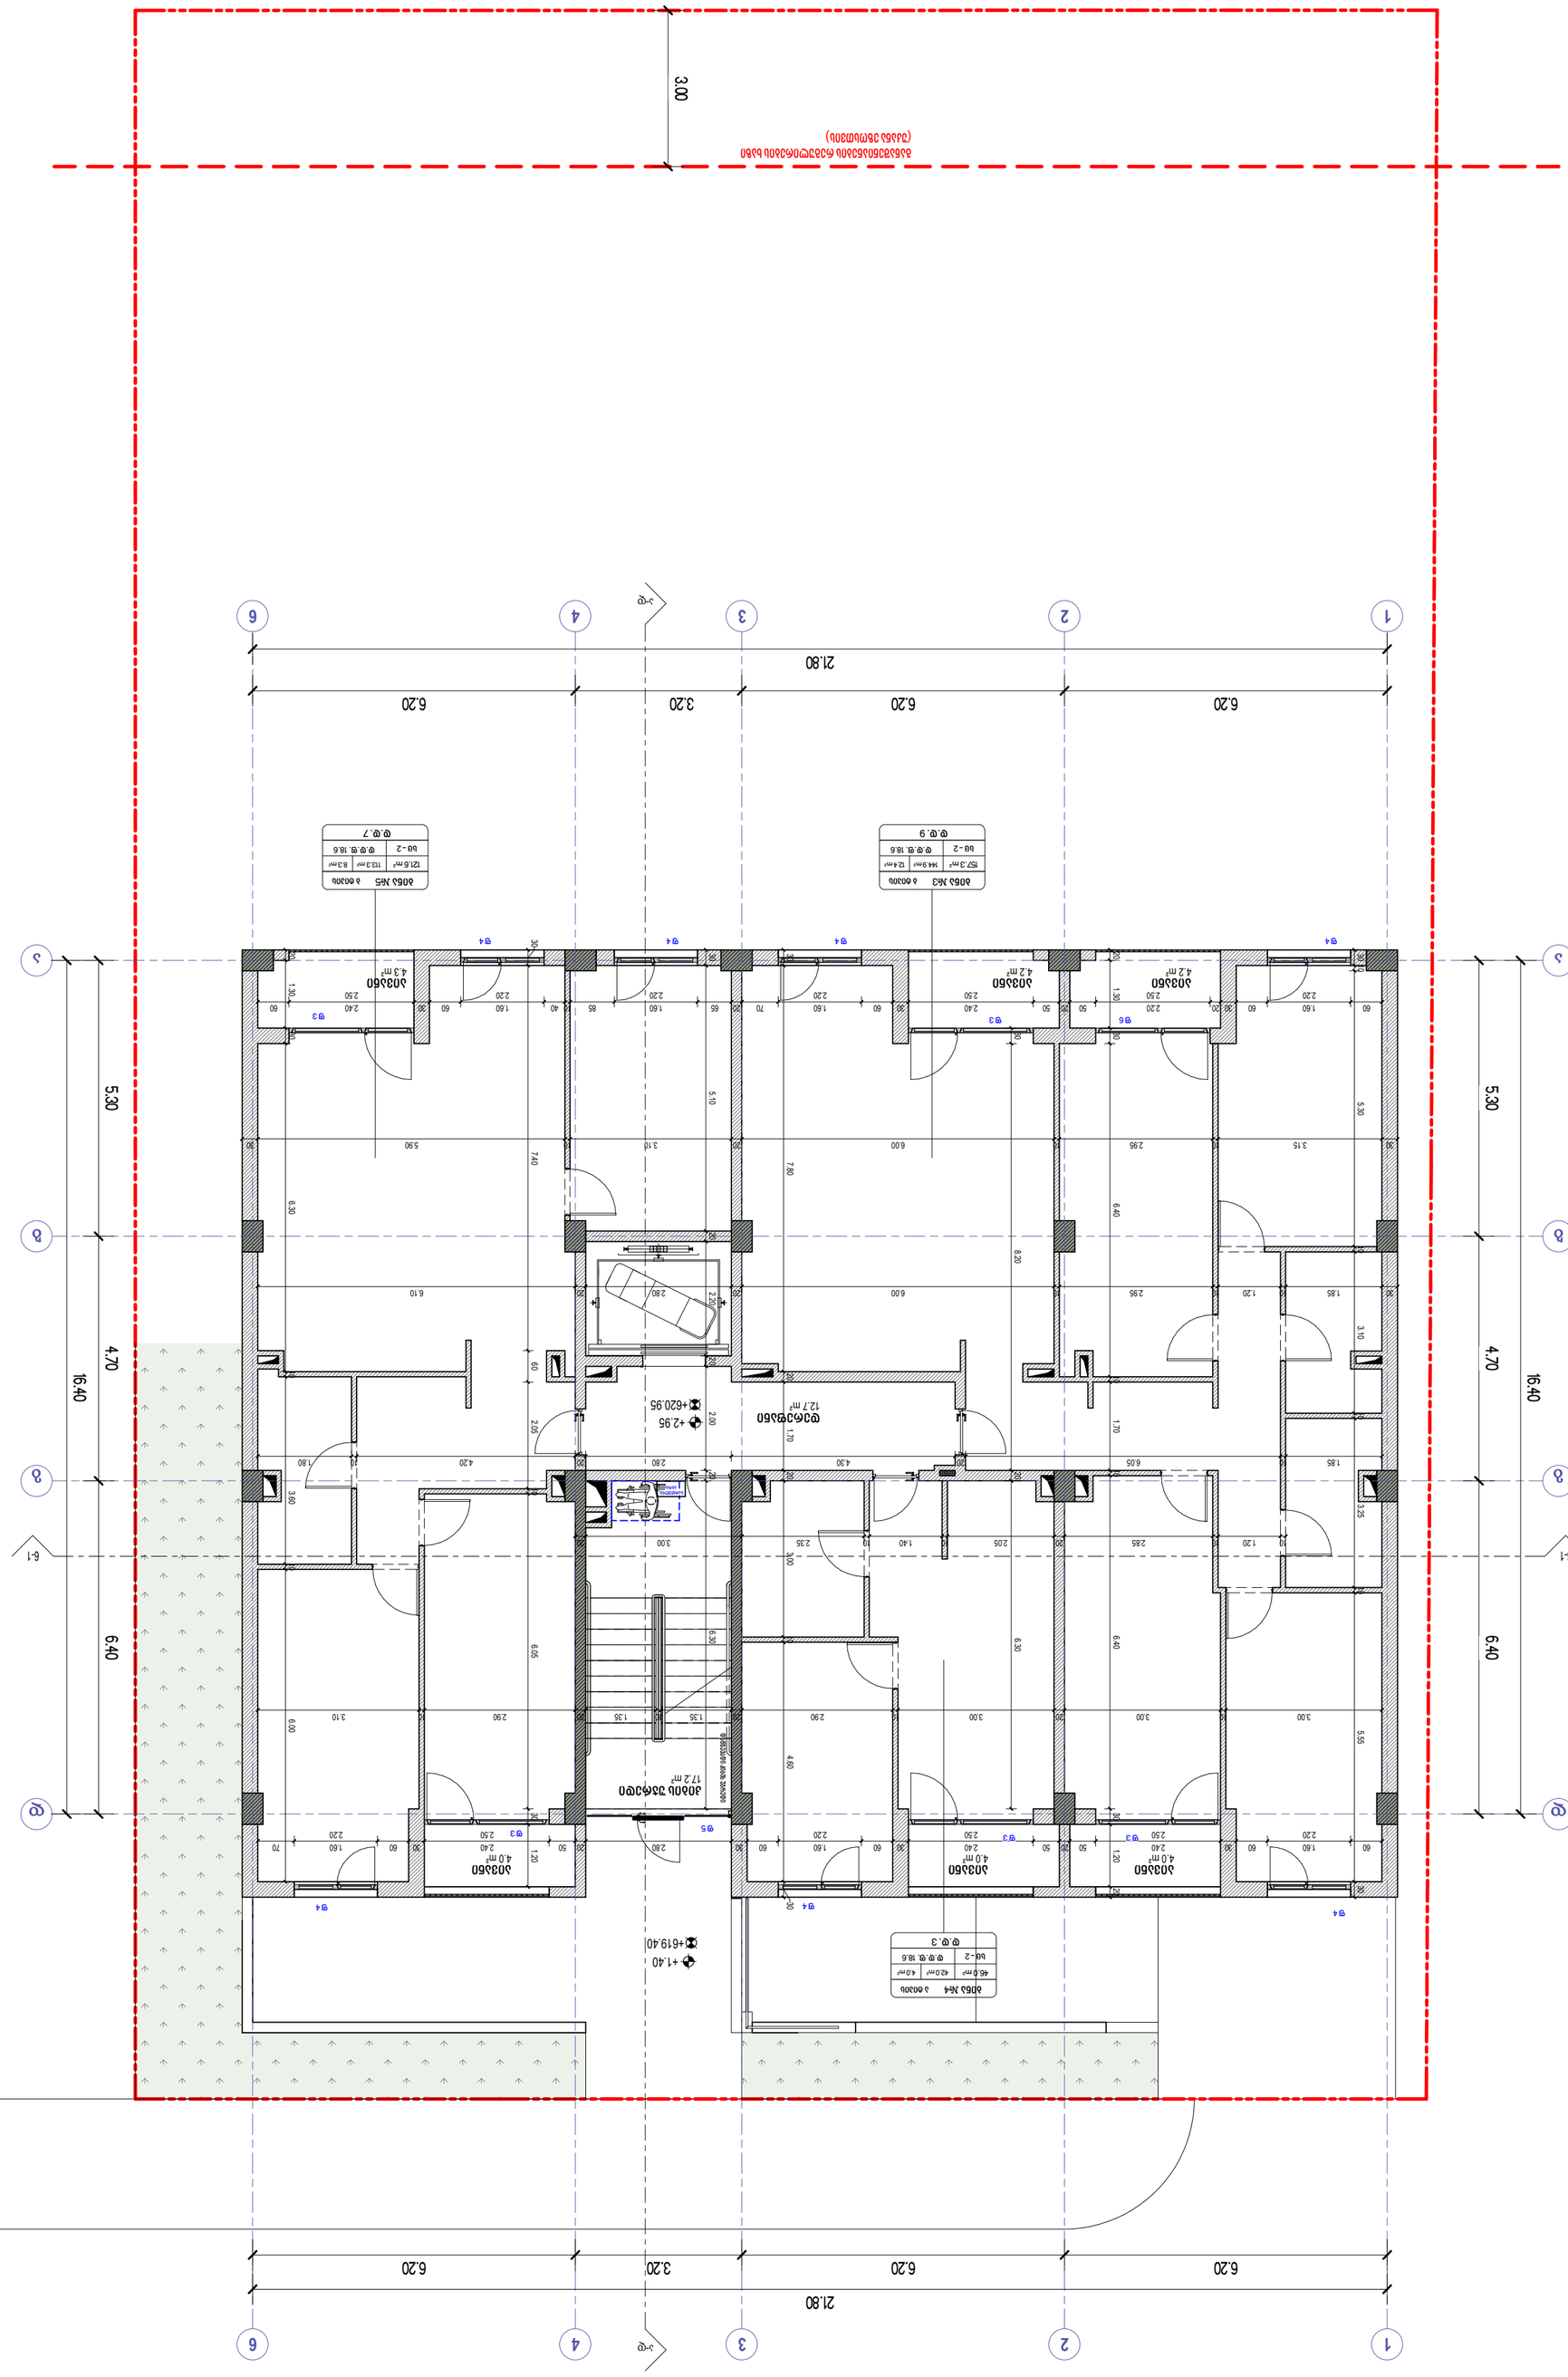
3.00
21.80
6.20
3.20
6.20
6.20
1
2
3
4
6
ა-ა
ბ-ბ
გ-გ
ბ-1
16.40
5.30
4.70
6.40
+2.95
+620.95
+1.40
+619.40

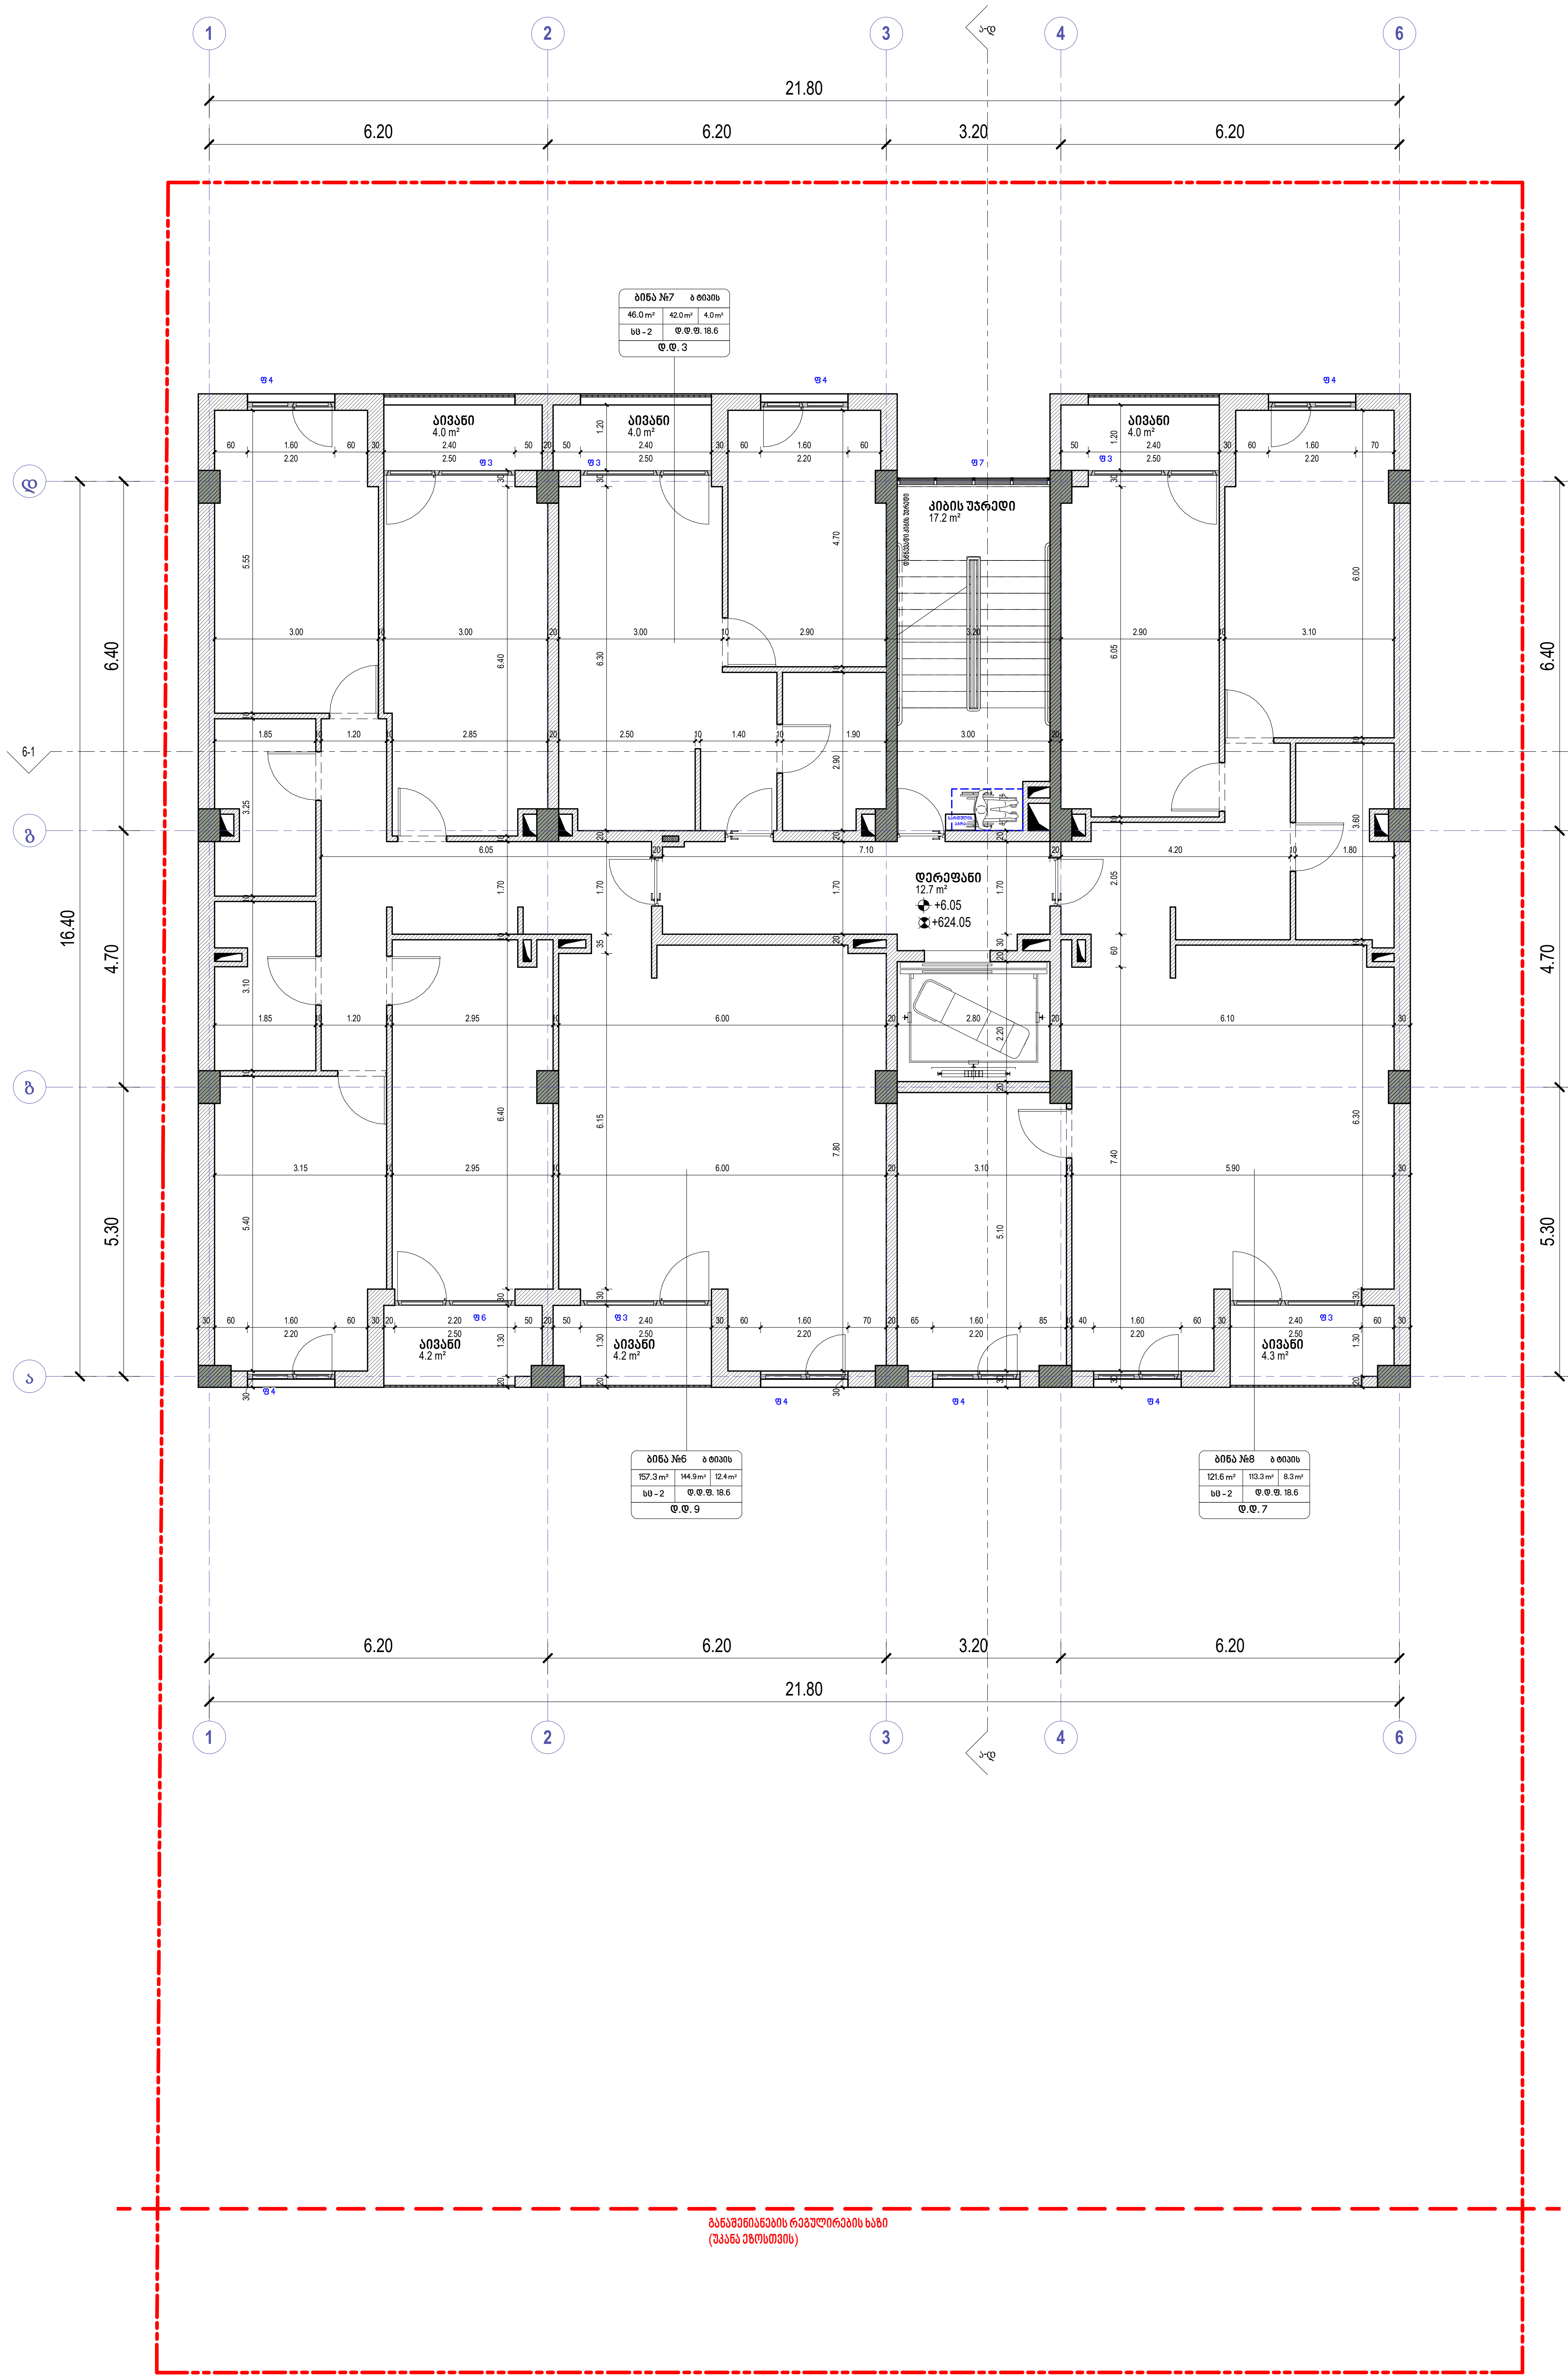

საქმიანი დაკავებულობა (სქ)
სავაჭრო დაკავებულობა (სვ)
საცხოვრებელი დაკავებულობა (სც-2)
დამხმარე დაკავებულობა (დს)
სასაწყობო დაკავებულობა (სწ-2)

ოთახის/სივრცის ნომერი — ბინა №21 — ბინის ტიპი
ოთახის/სივრცის დასახელება — ბ ტიპის
ოთახის/სივრცის საერთო ფართობი — 70.6 m² — 65.8 m² — ოთახის/სივრცის ფართობი შიდა კონტურზე
4.8 m² — საზაფხულო ფართობი
დაკავებულობის ჯგუფი (ქვეჯგუფი) — სც - 2 — ღ.ღ.ფ. 18.6 — დაკავებულობის დატვირთვის ფაქტორი
ღ.ღ. 4. — დაკავებულობის დატვირთვა

მისაწვდომი სვლაგეზი
გასასვლელამდე სავალი მანძილი
მანძილი სახანძრო კარადამდე
კედლის ცეცხლმედეგობის ხარისხი 1 საათი
კედლის ცეცხლმედეგობის ხარისხი 2 საათი
საკადასტრო საზღვარი
ღერძის ხაზი
ჭრილის ხაზი

82 / 220 / 90 — კარის თავისუფალი სიგანე — სანძარმედეგობა (წთ.) — კარის თავისუფალი სიგანე

David Vashakidze Architects

მისამართი : ქ. თბილისი, სანაპიროს №8
ტელ: +995 (32) 230 98 99
E-mail : Dvastudio1@gmail.com
FB: FB.COM/DVASTUDIO

პროექტის ნომერი	2022_03
თარიღი	3/15/2022
მთ. არქიტექტორი	დავით ვაშაკიძე
არქიტექტორი	დავით ლაშხი

პროექტის დასახელება:
მრავალბინიანი საც. სახლი
მისამართი:
მისამართი, ქალაქი თბილისი, ონკოლოგიურ ცენტრსა და ინტენსიფიკაციის გზას შორის
ს/კ:01.14.16.015.487

გეგმა ნიშნულზე + 6.05

ტექნიკურ ეკონომიკური მაჩვენებლები:

საერთო ფართობი	
საცხოვრებელი ფართობი	300.2 m²
კომერციული ფართობი	
საოფისე ფართობი	
საზაფხულო ფართობი	24.7 m²
ლიფტის/კიბის უჯრ. ფართობი	29.9 m²
პარკინგის ფართობი	
დამხმარე სათავსო	

A104

მასშტაბი	1 : 100

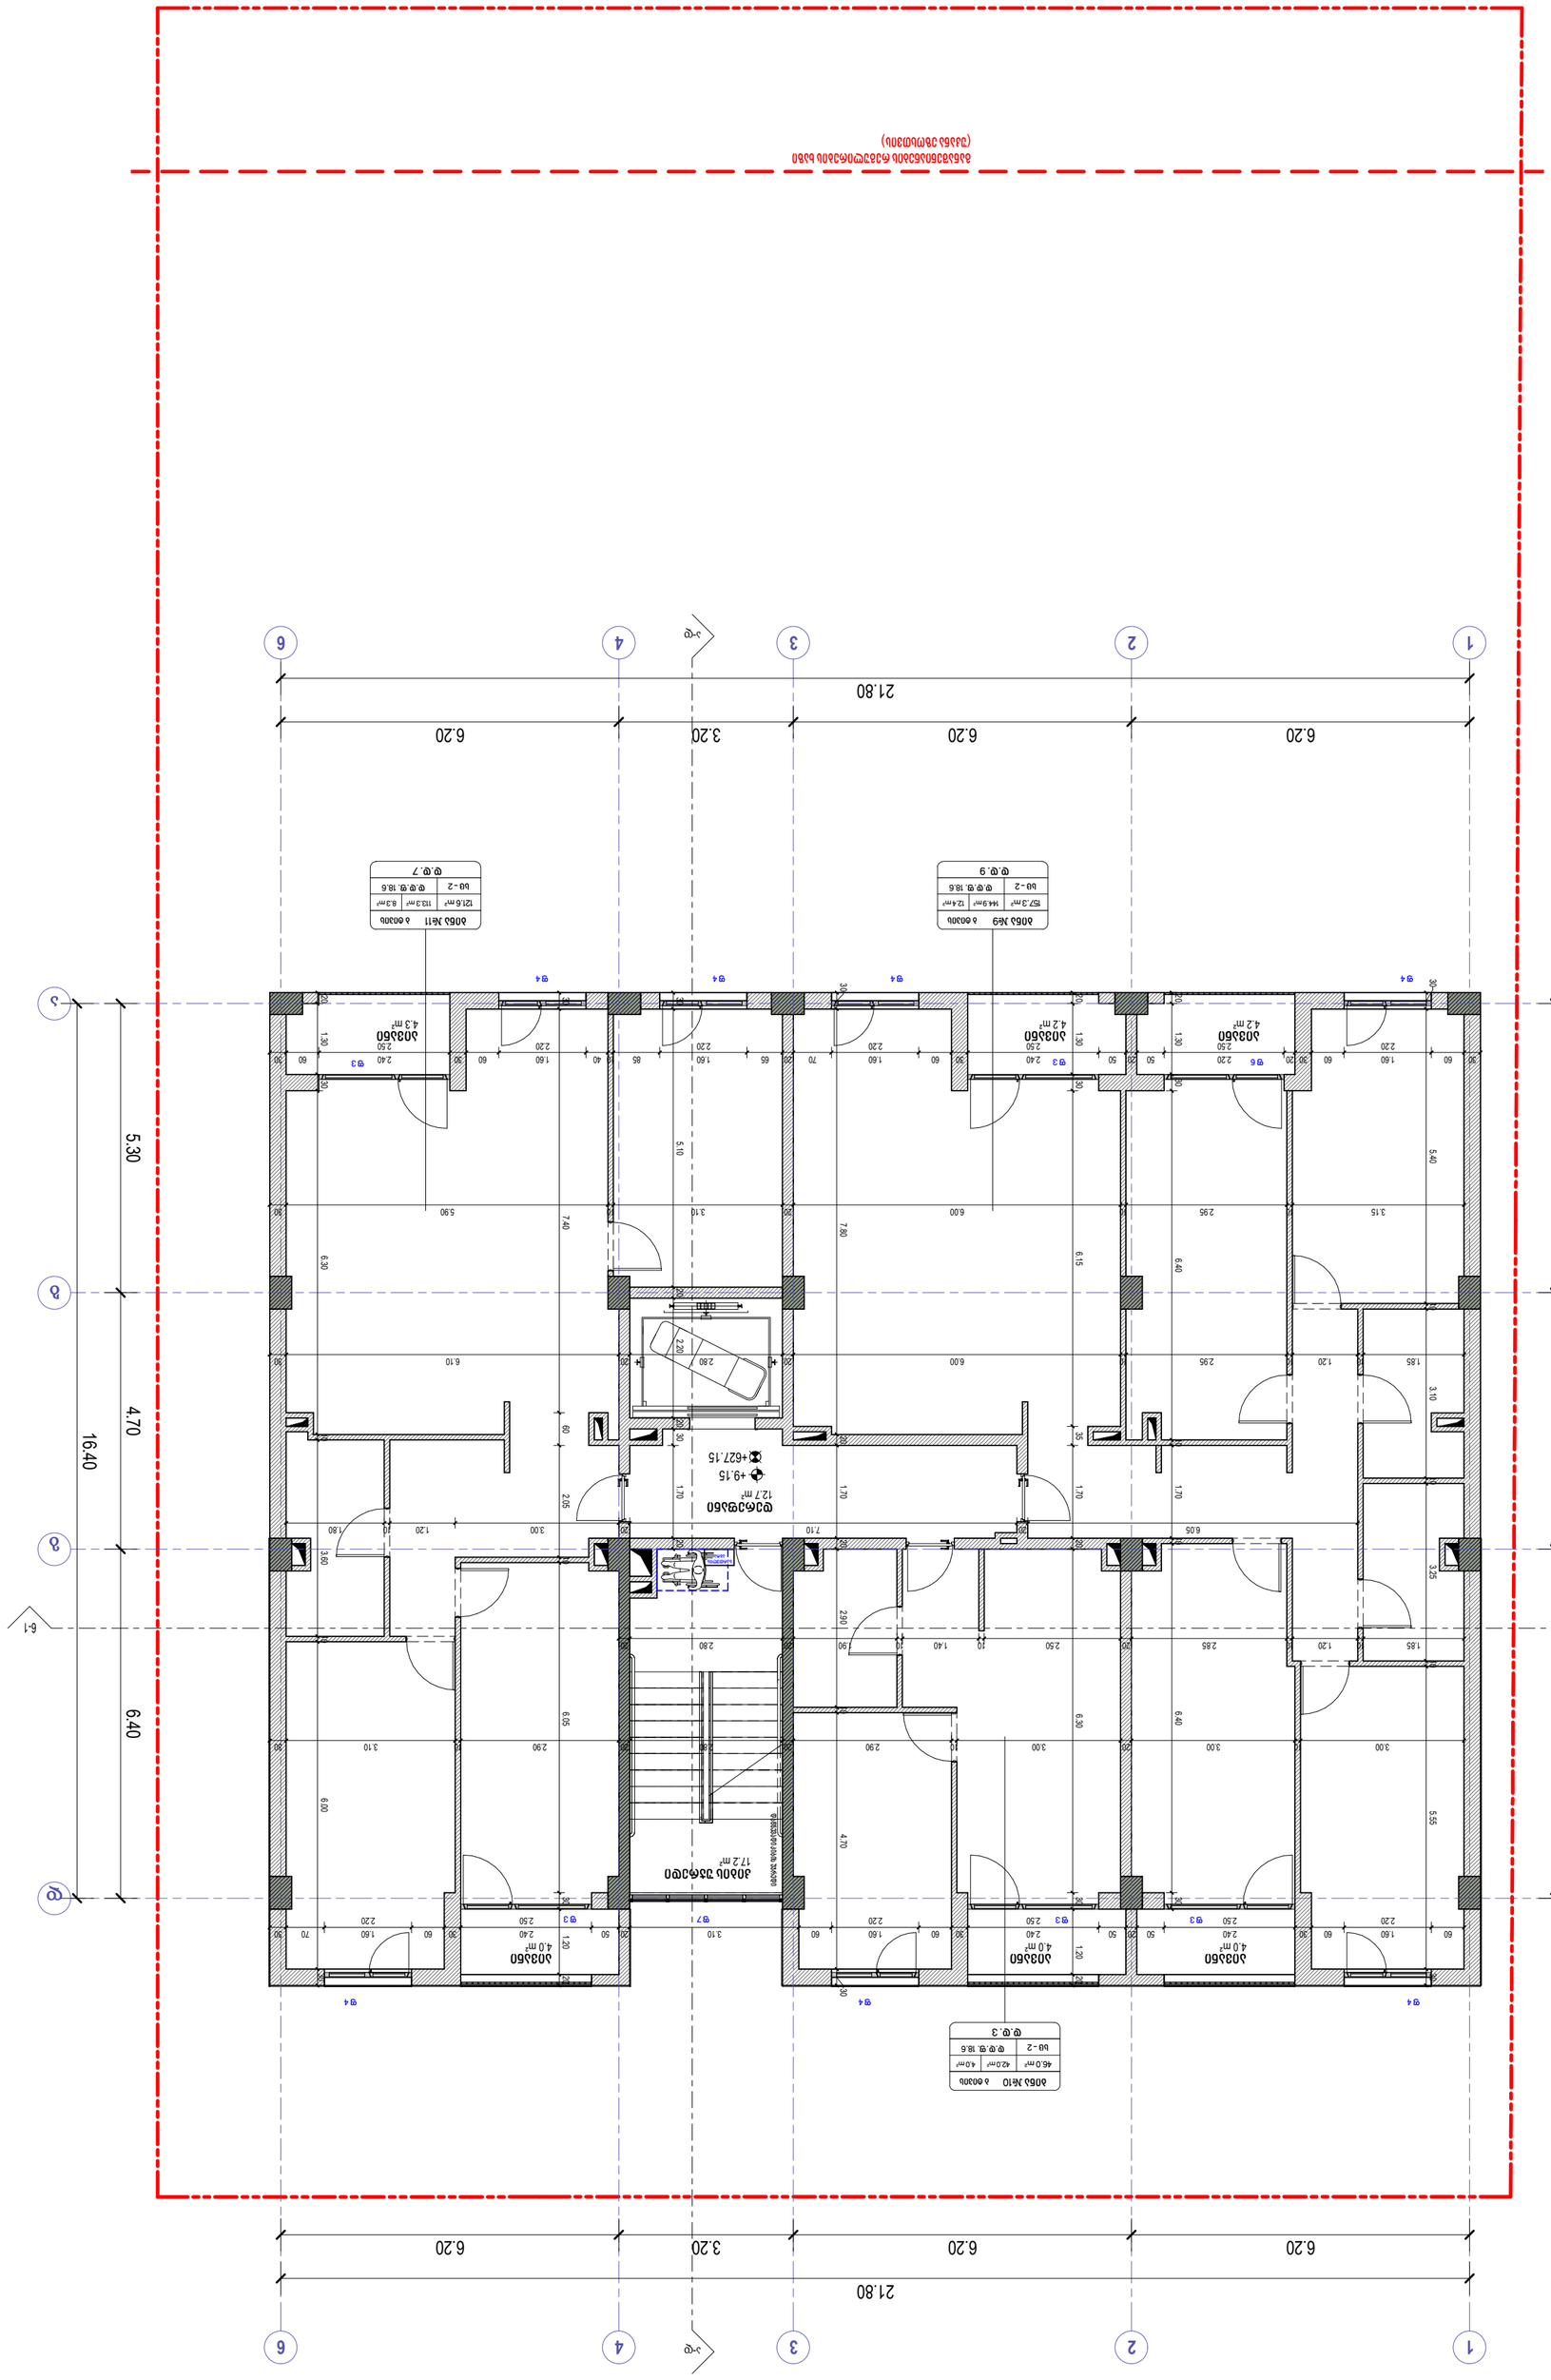

David Vashakidze Architects








A105
1 : 100

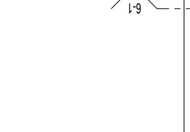

- ბაზის ნიშნული
- ტერიტორიის ნიშნული
- ტროტუარის ნიშნული
- ტროტუარის ნიშნული
- ტროტუარ

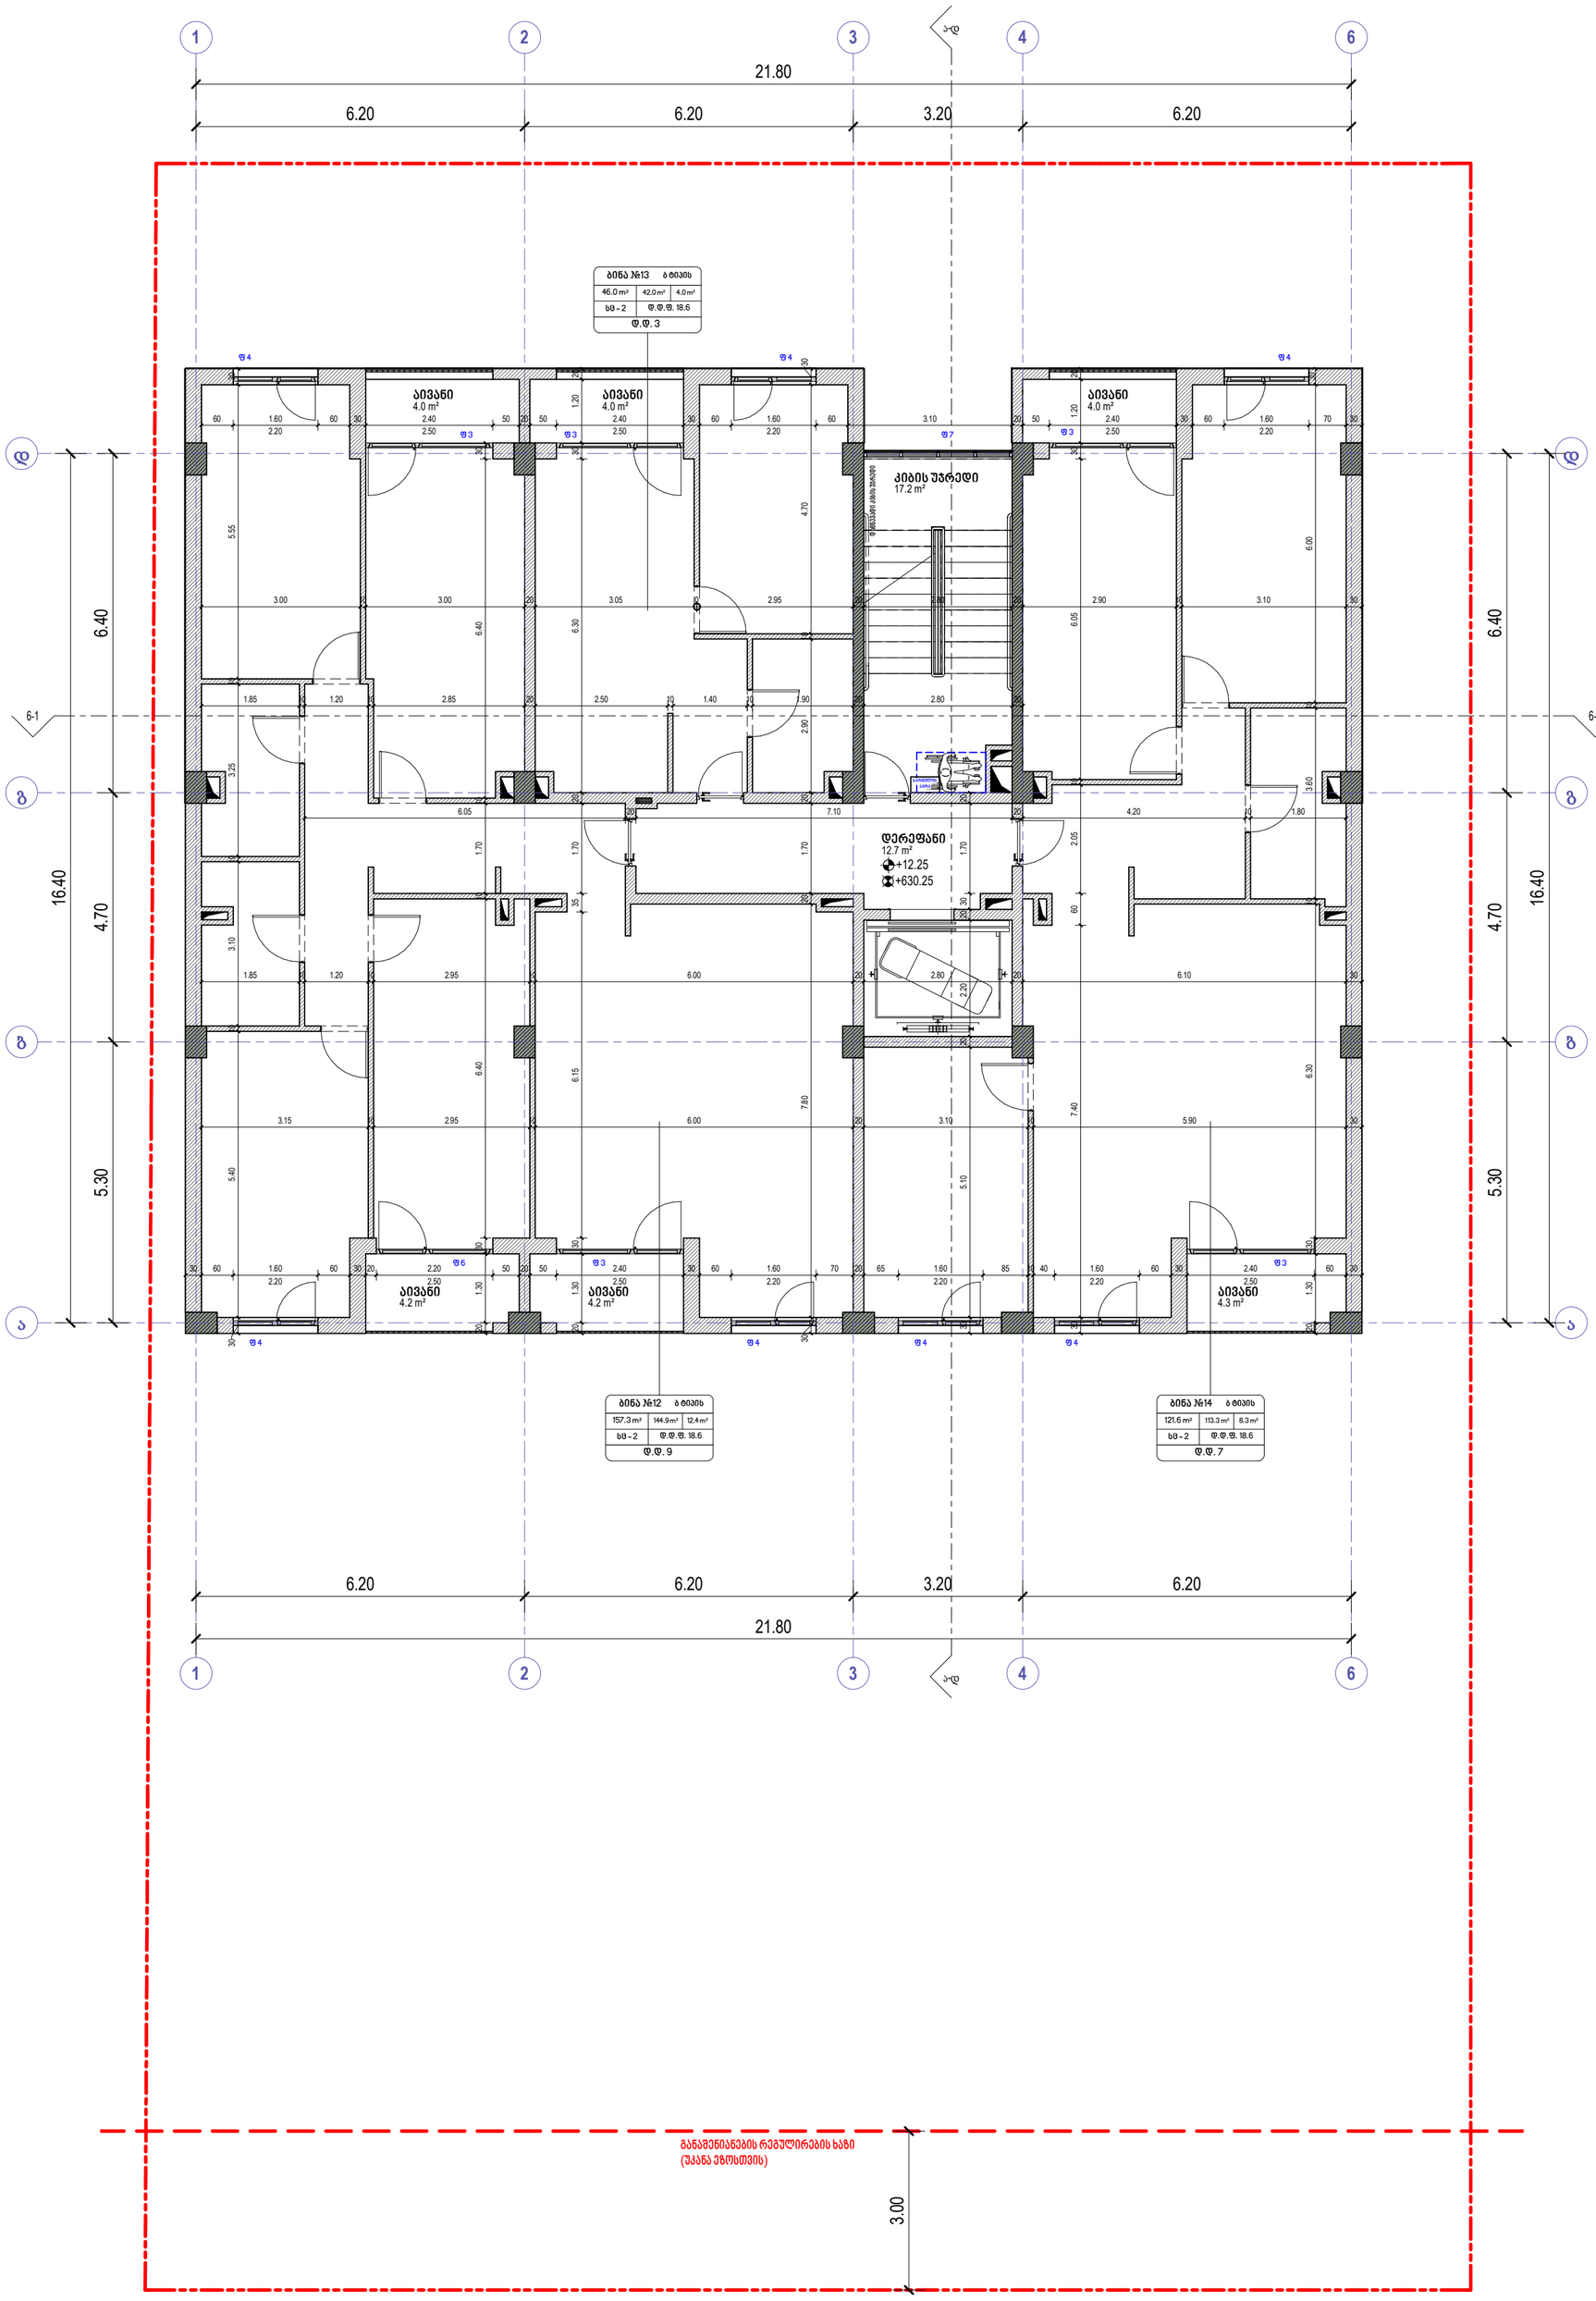

საძმიანი
დაკავშებულობა (სძ)

საპაჭრო
დაკავშებულობა (სპ)

საცხოვრებელი
დაკავშებულობა (სც-2)

დამხმარე
დაკავშებულობა (სხ)

სასაწყობო
დაკავშებულობა (სწ-2)

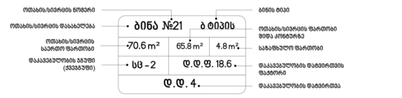

მისაბვდომი სვლაგეზი

გასასვლელამდე სამალი მანძილი

მანძილი სახანძრო კარადამდე

კედლის ცეცხლმედეგობის ხარისხი 1 საათი

კედლის ცეცხლმედეგობის ხარისხი 2 საათი

საკადასტრო საზღვარი

ღერძის ხაზი

ჭრილის ხაზი

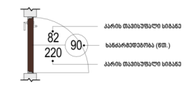

David Vashakidze Architects
მისამართი : ქ. თბილისი, სანაპიროს №8
ტელ: +995 (32) 230 98 99
E-mail : Dvastudio1@gmail.com
FB: FB.COM/DVASTUDIO

პროექტის ნომერი	2022_03
თარიღი	3/15/2022
მთ. არქიტექტორი	დავით ვაშაკიძე
არქიტექტორი	დავით ღამხი

პროექტის დასახელება:

მრავალბინიანი სახ. სახლი

მისამართი:

მისამართი, ქალაქი თბილისი, ონკოლოგიურ ცენტრსა და ინტენსიფიკაციის გზას შორის

ს/კ:01.14.16.015.487

გეგმა ნიშნულზე + 12.25

ტექნიკურ ეკონომიკური მაჩვენებლები:

საერთო ფართობი	
საცხოვრებელი ფართობი	300.2 m²
კომერციული ფართობი	
საოფისე ფართობი	
საზაფხულო ფართობი	24.7 m²
ლიფტის/კიბის უჯრ. ფართობი	29.9 m²
პარკინგის ფართობი	
დამხმარე სათავსო	

A106

მასშტაბი 1 : 100

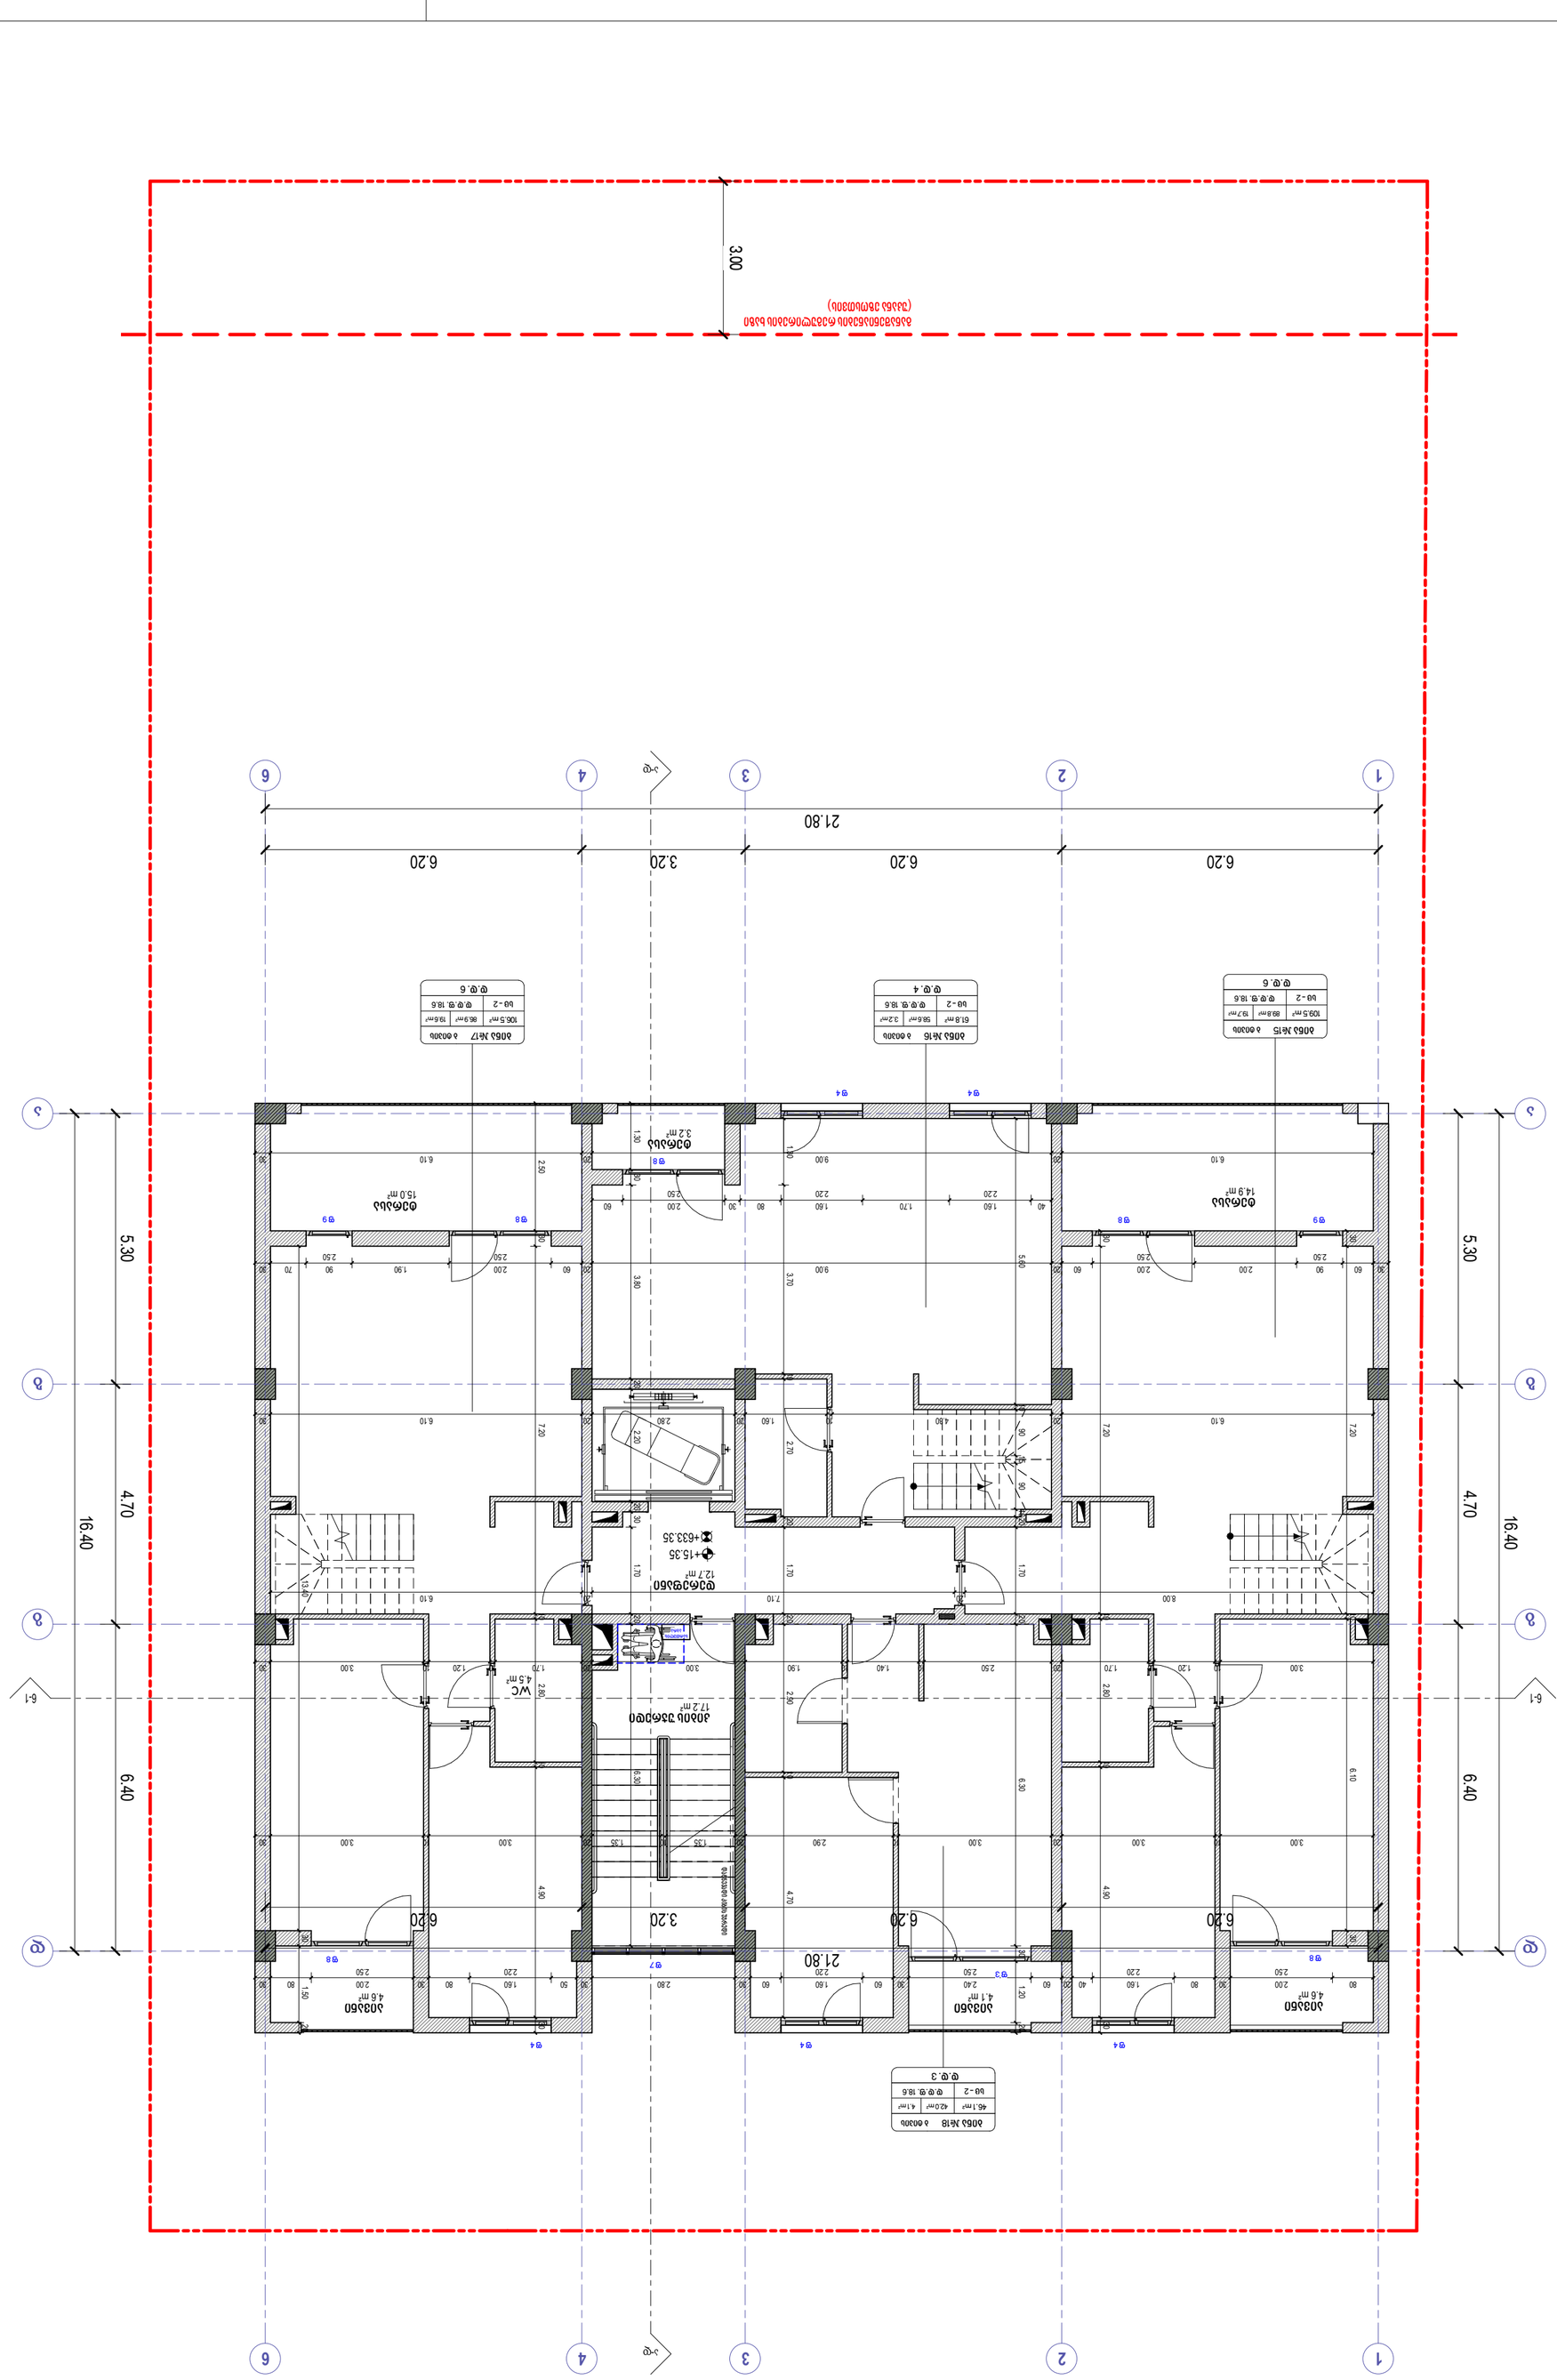

David Vashakidze Architects

ბესიკი ვაშაკიძე : არქიტექტორი, ხელოვნების მაგისტრი

ტელ: +995 (32) 230 98 99

E-mail : Dvastudio1@gmail.com

FB: FB.COM/DVASTUDIO

პროექტის ეტაპი	2022_03
თარიღი	3/15/2022
ავტ. პროექტირების ჯგუფის ხელმძღვანელი	დავით ვაშაკიძე
პროექტირების ჯგუფის წევრები	დავით ვაშაკიძე

პროექტის დასახელება:

მრავალსართულიანი სახლი. ბინები

ობიექტის:

ქალაქი ბათუმი, კახაბერ მაისურაძის ქუჩა და ბულვარ ფრონტის ქუჩის კვეთა

ნაკვეთის საკადასტრო კოდი და ფართობი

05.03.14.16.015.487

ნიშნული +15.35

ნახაზის დასახელება: ტერიტორიის გენერალური გეგმა

ნახაზის ტიპი	ბინების
ნახაზის სტატუსი	პროექტის
ნახაზის ფორმატი	3 ფურცელი
ნახაზის მასშტაბი	1 : 100

David Vashakidze Architects
თბილისი : ქ. მთიწმინდა, ს.ნინოწმინდა 148
მობ: +995 (32) 230 98 99
E-mail : Dvastudio1@gmail.com
FB: FB.COM/DVASTUDIO

პროექტის დასახელება	2022_03
ფაზა/ეტაპი	3/15/2022







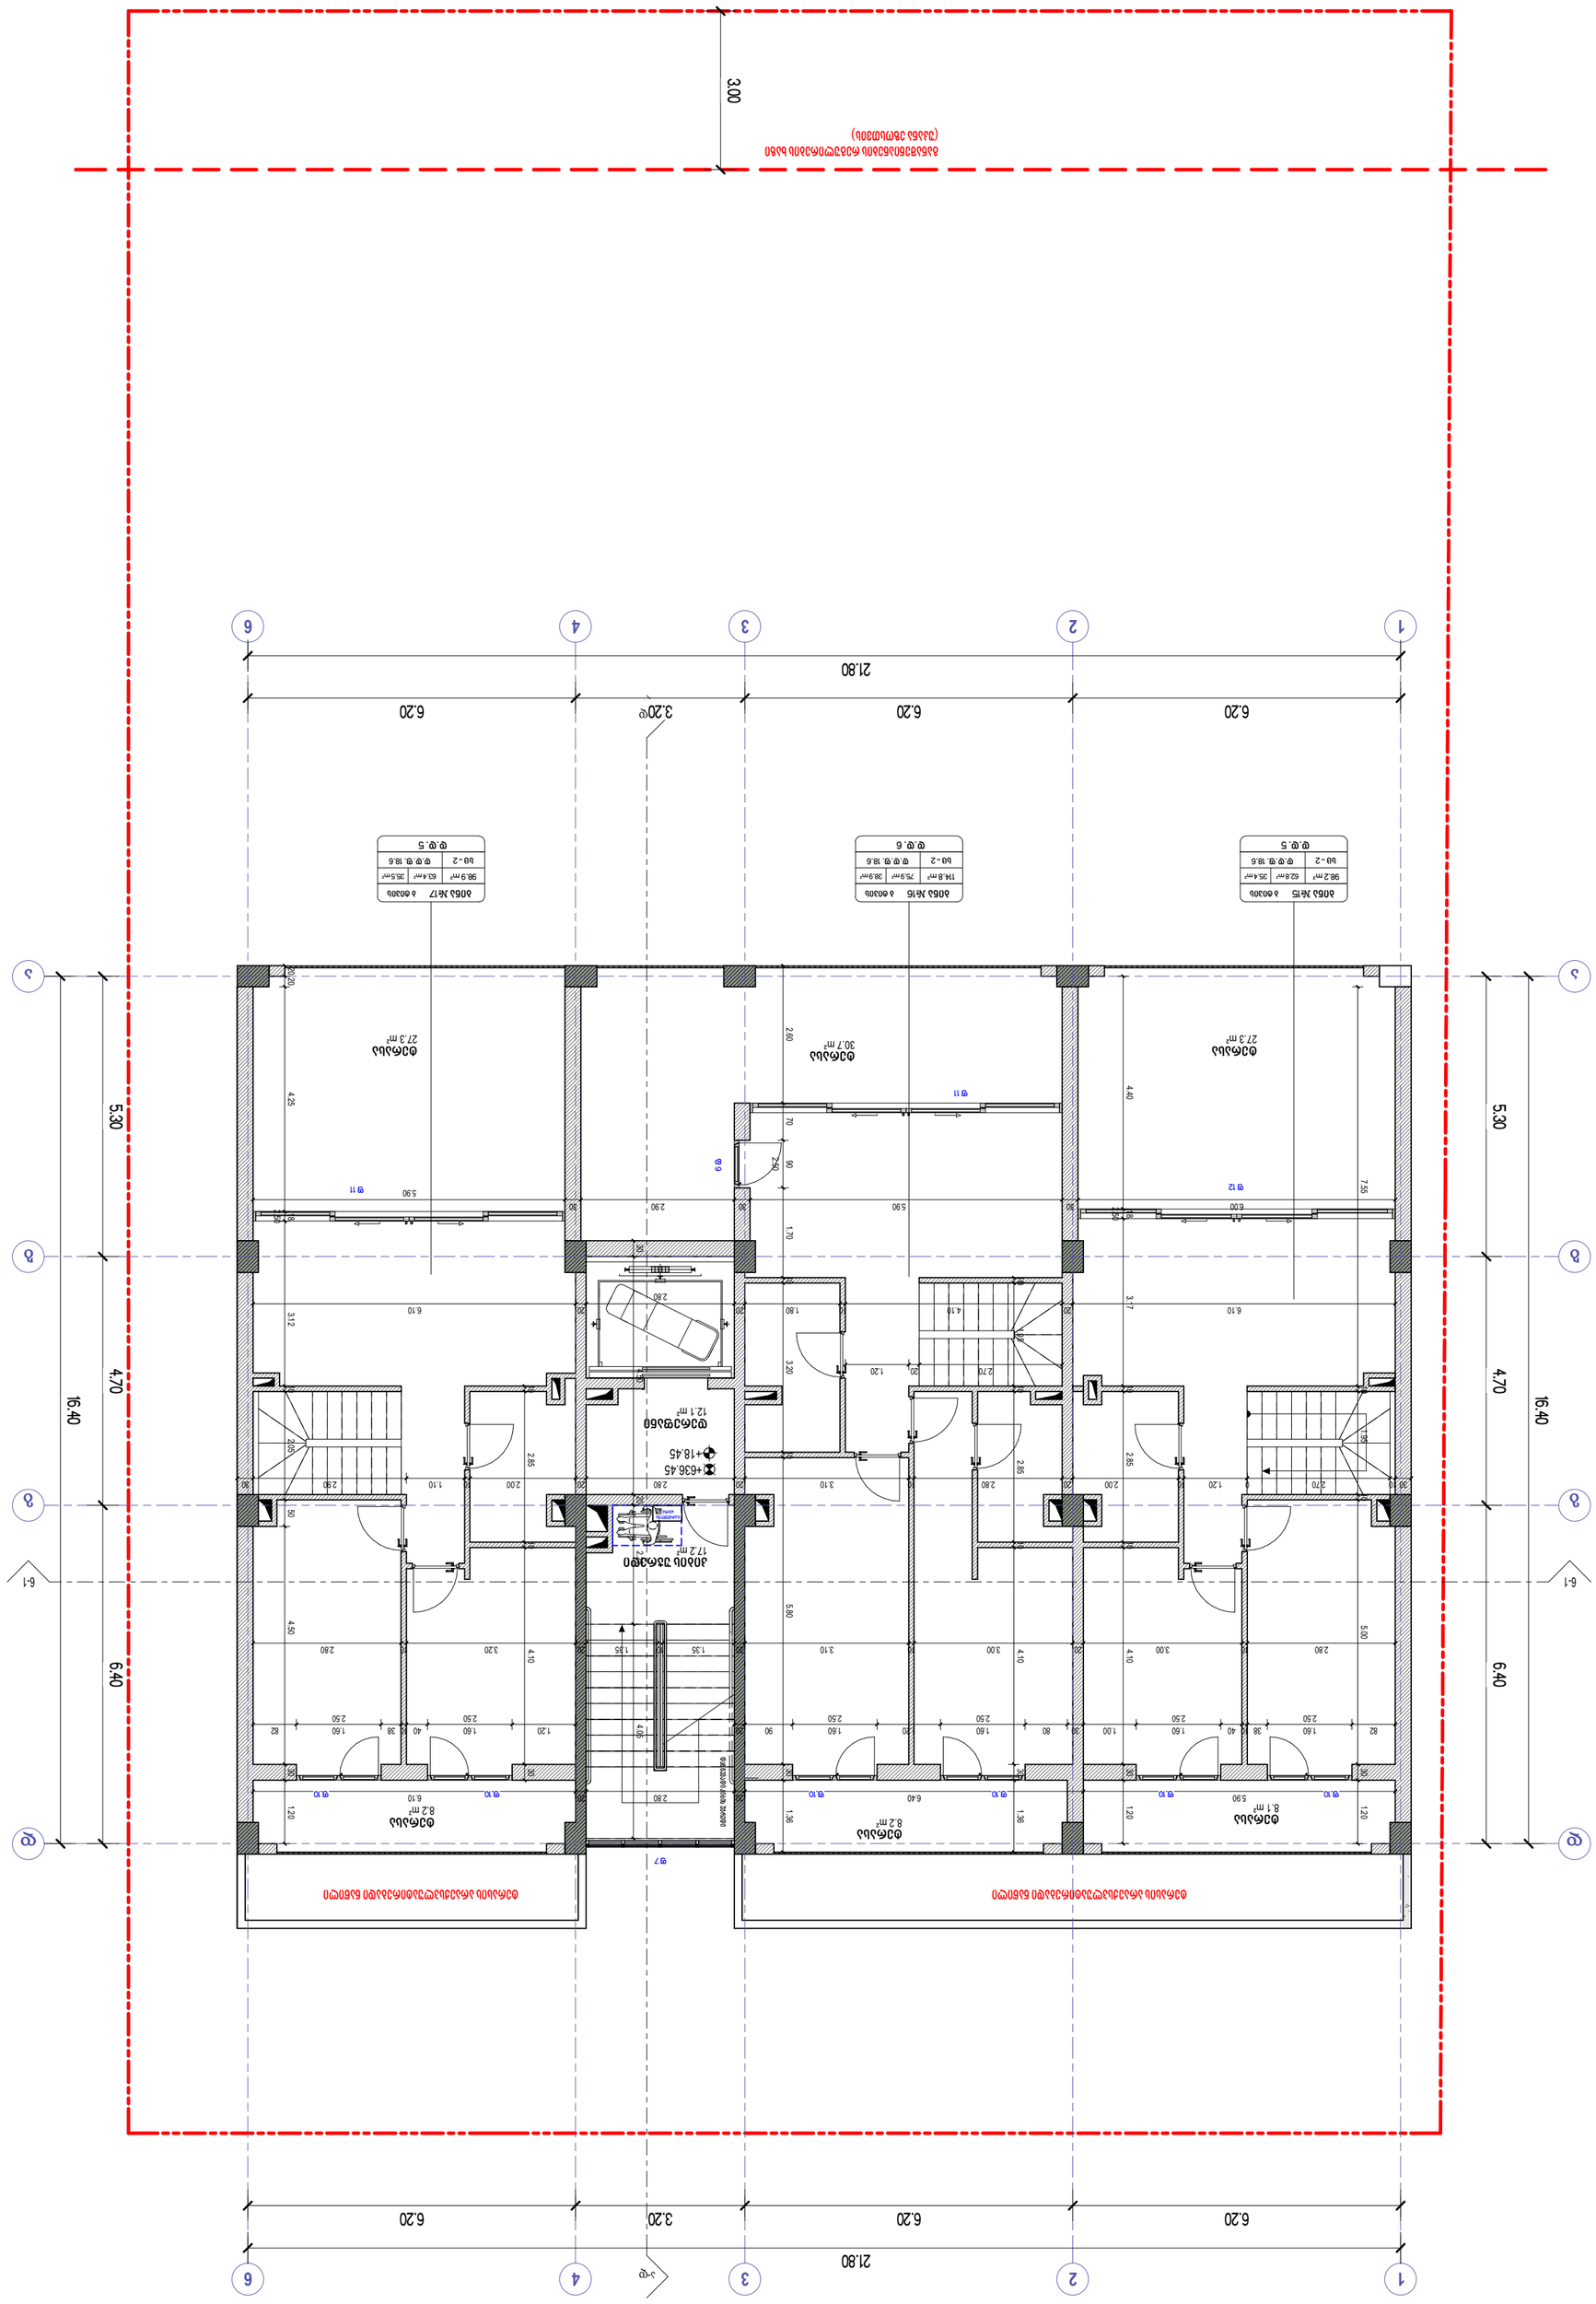
ბინა №15
ბინა №16
ბინა №17
ტერასა
ტერასა
ტერასა

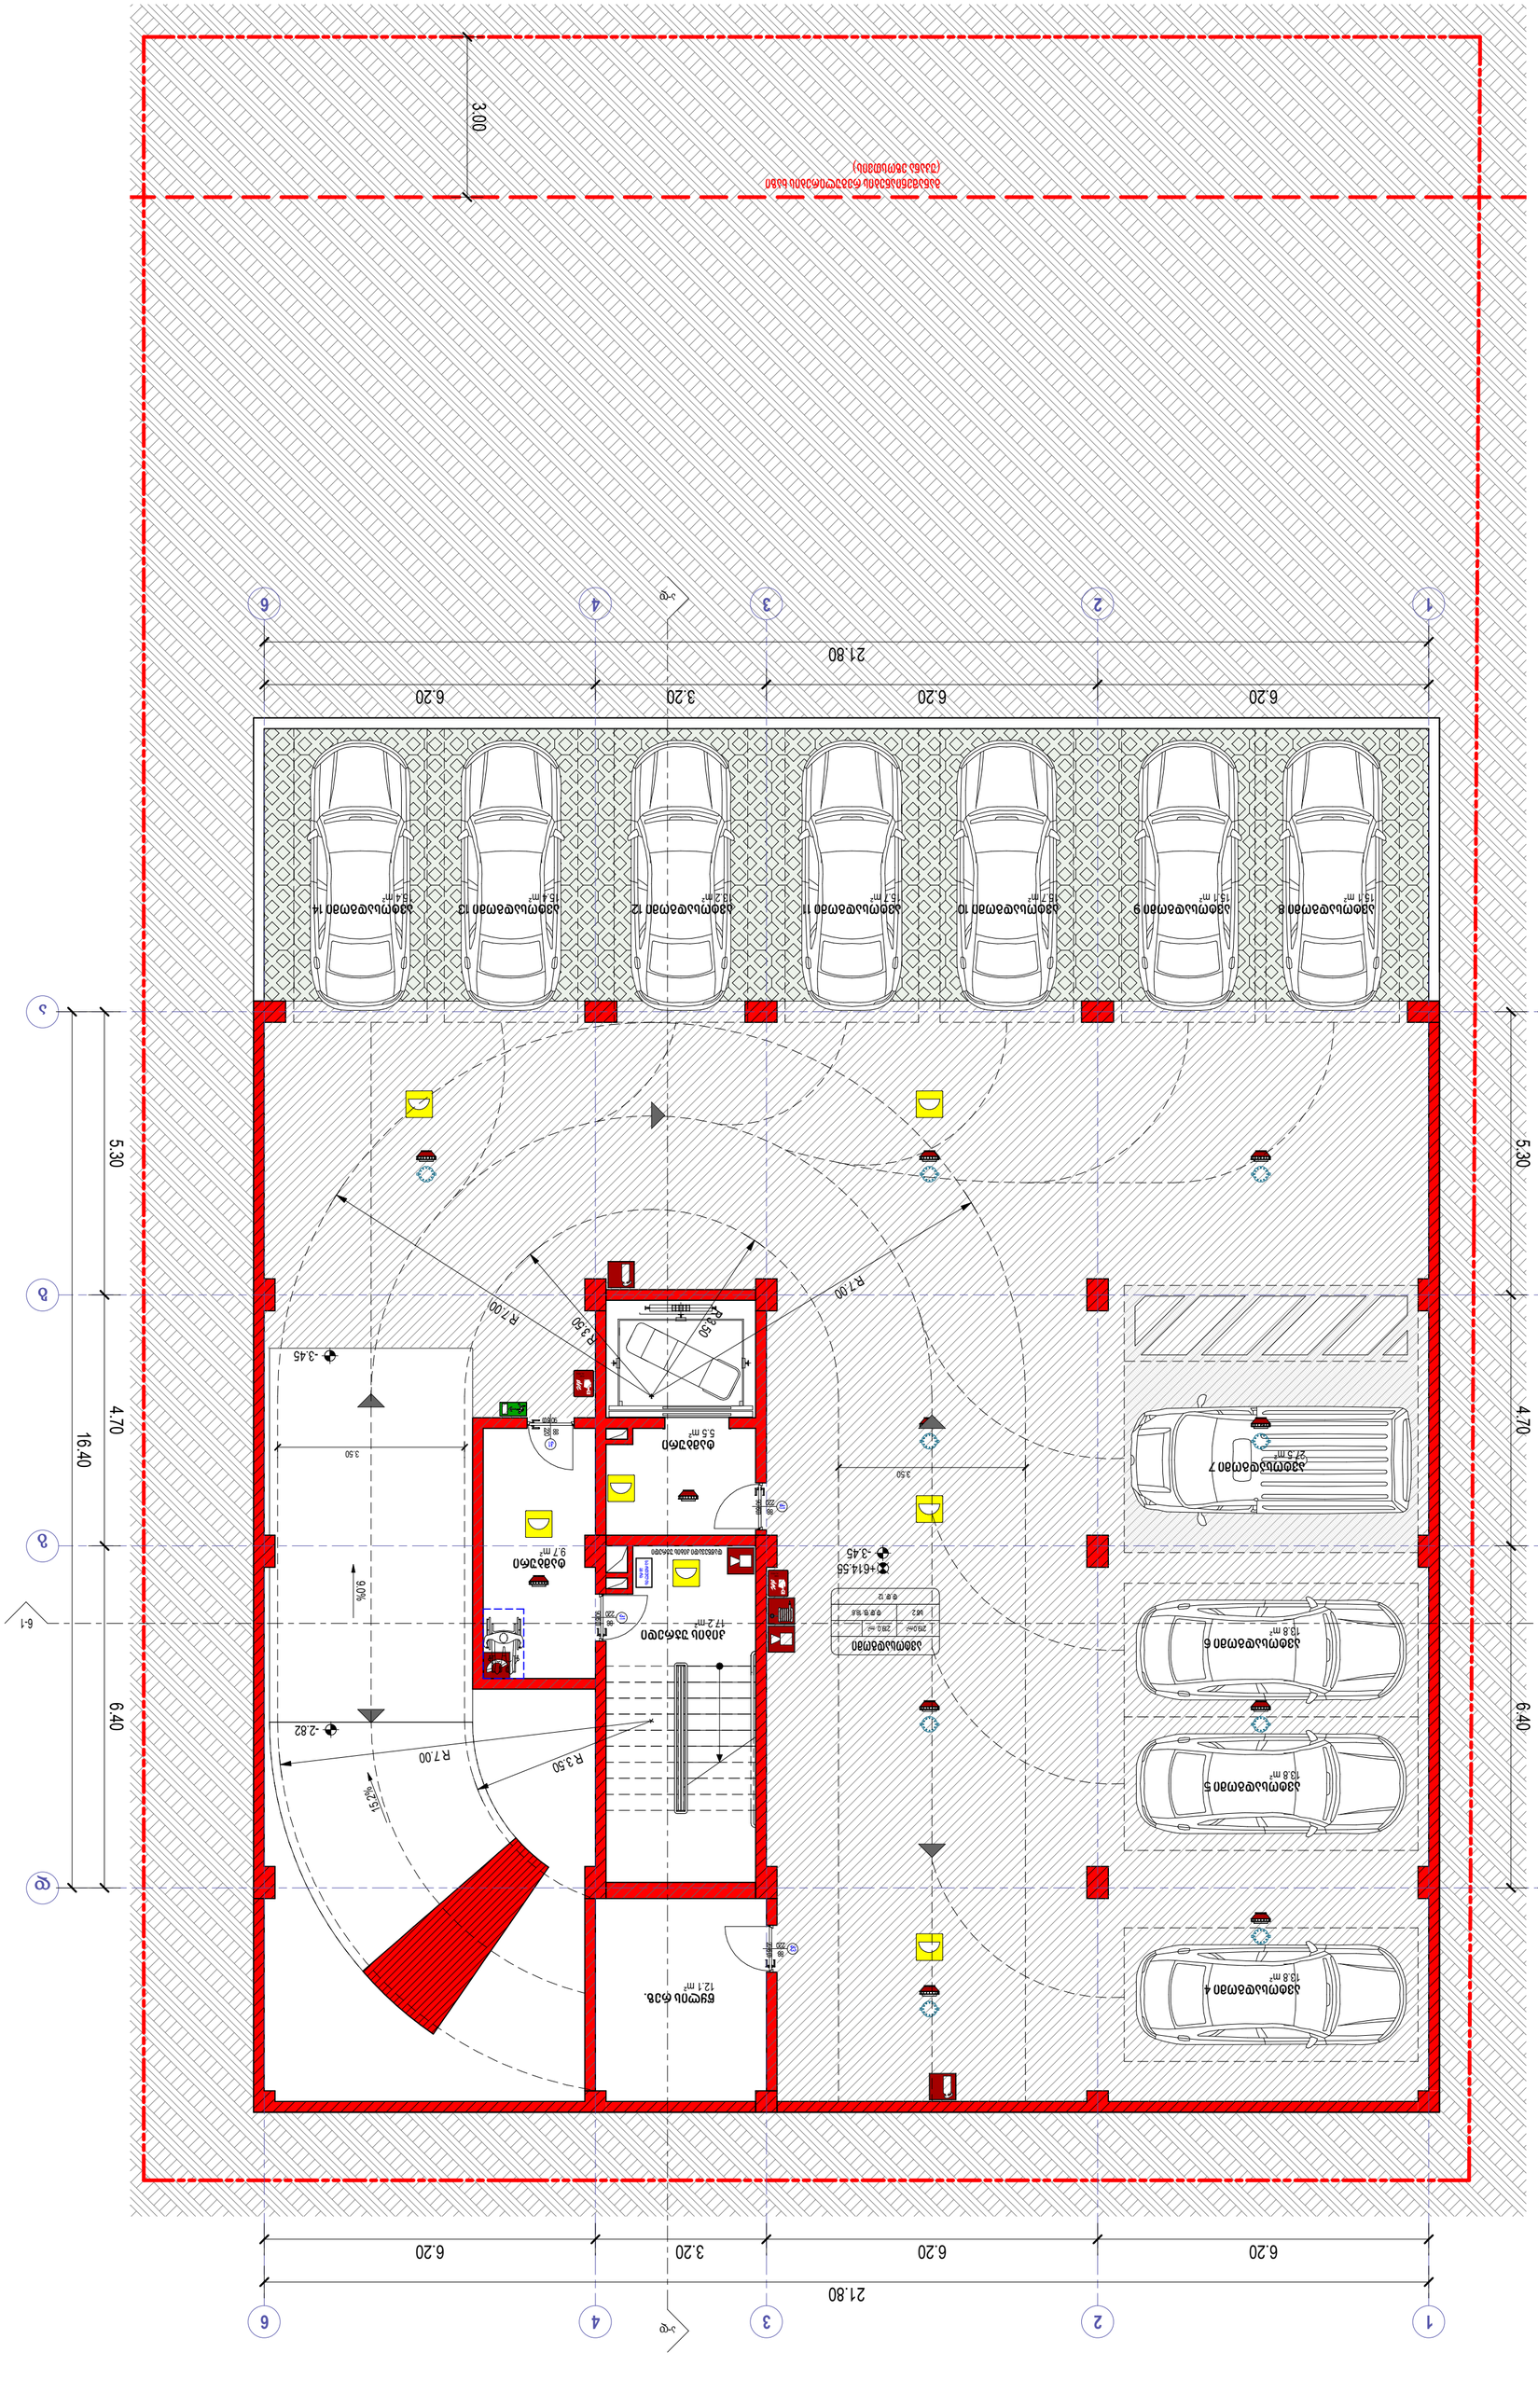



















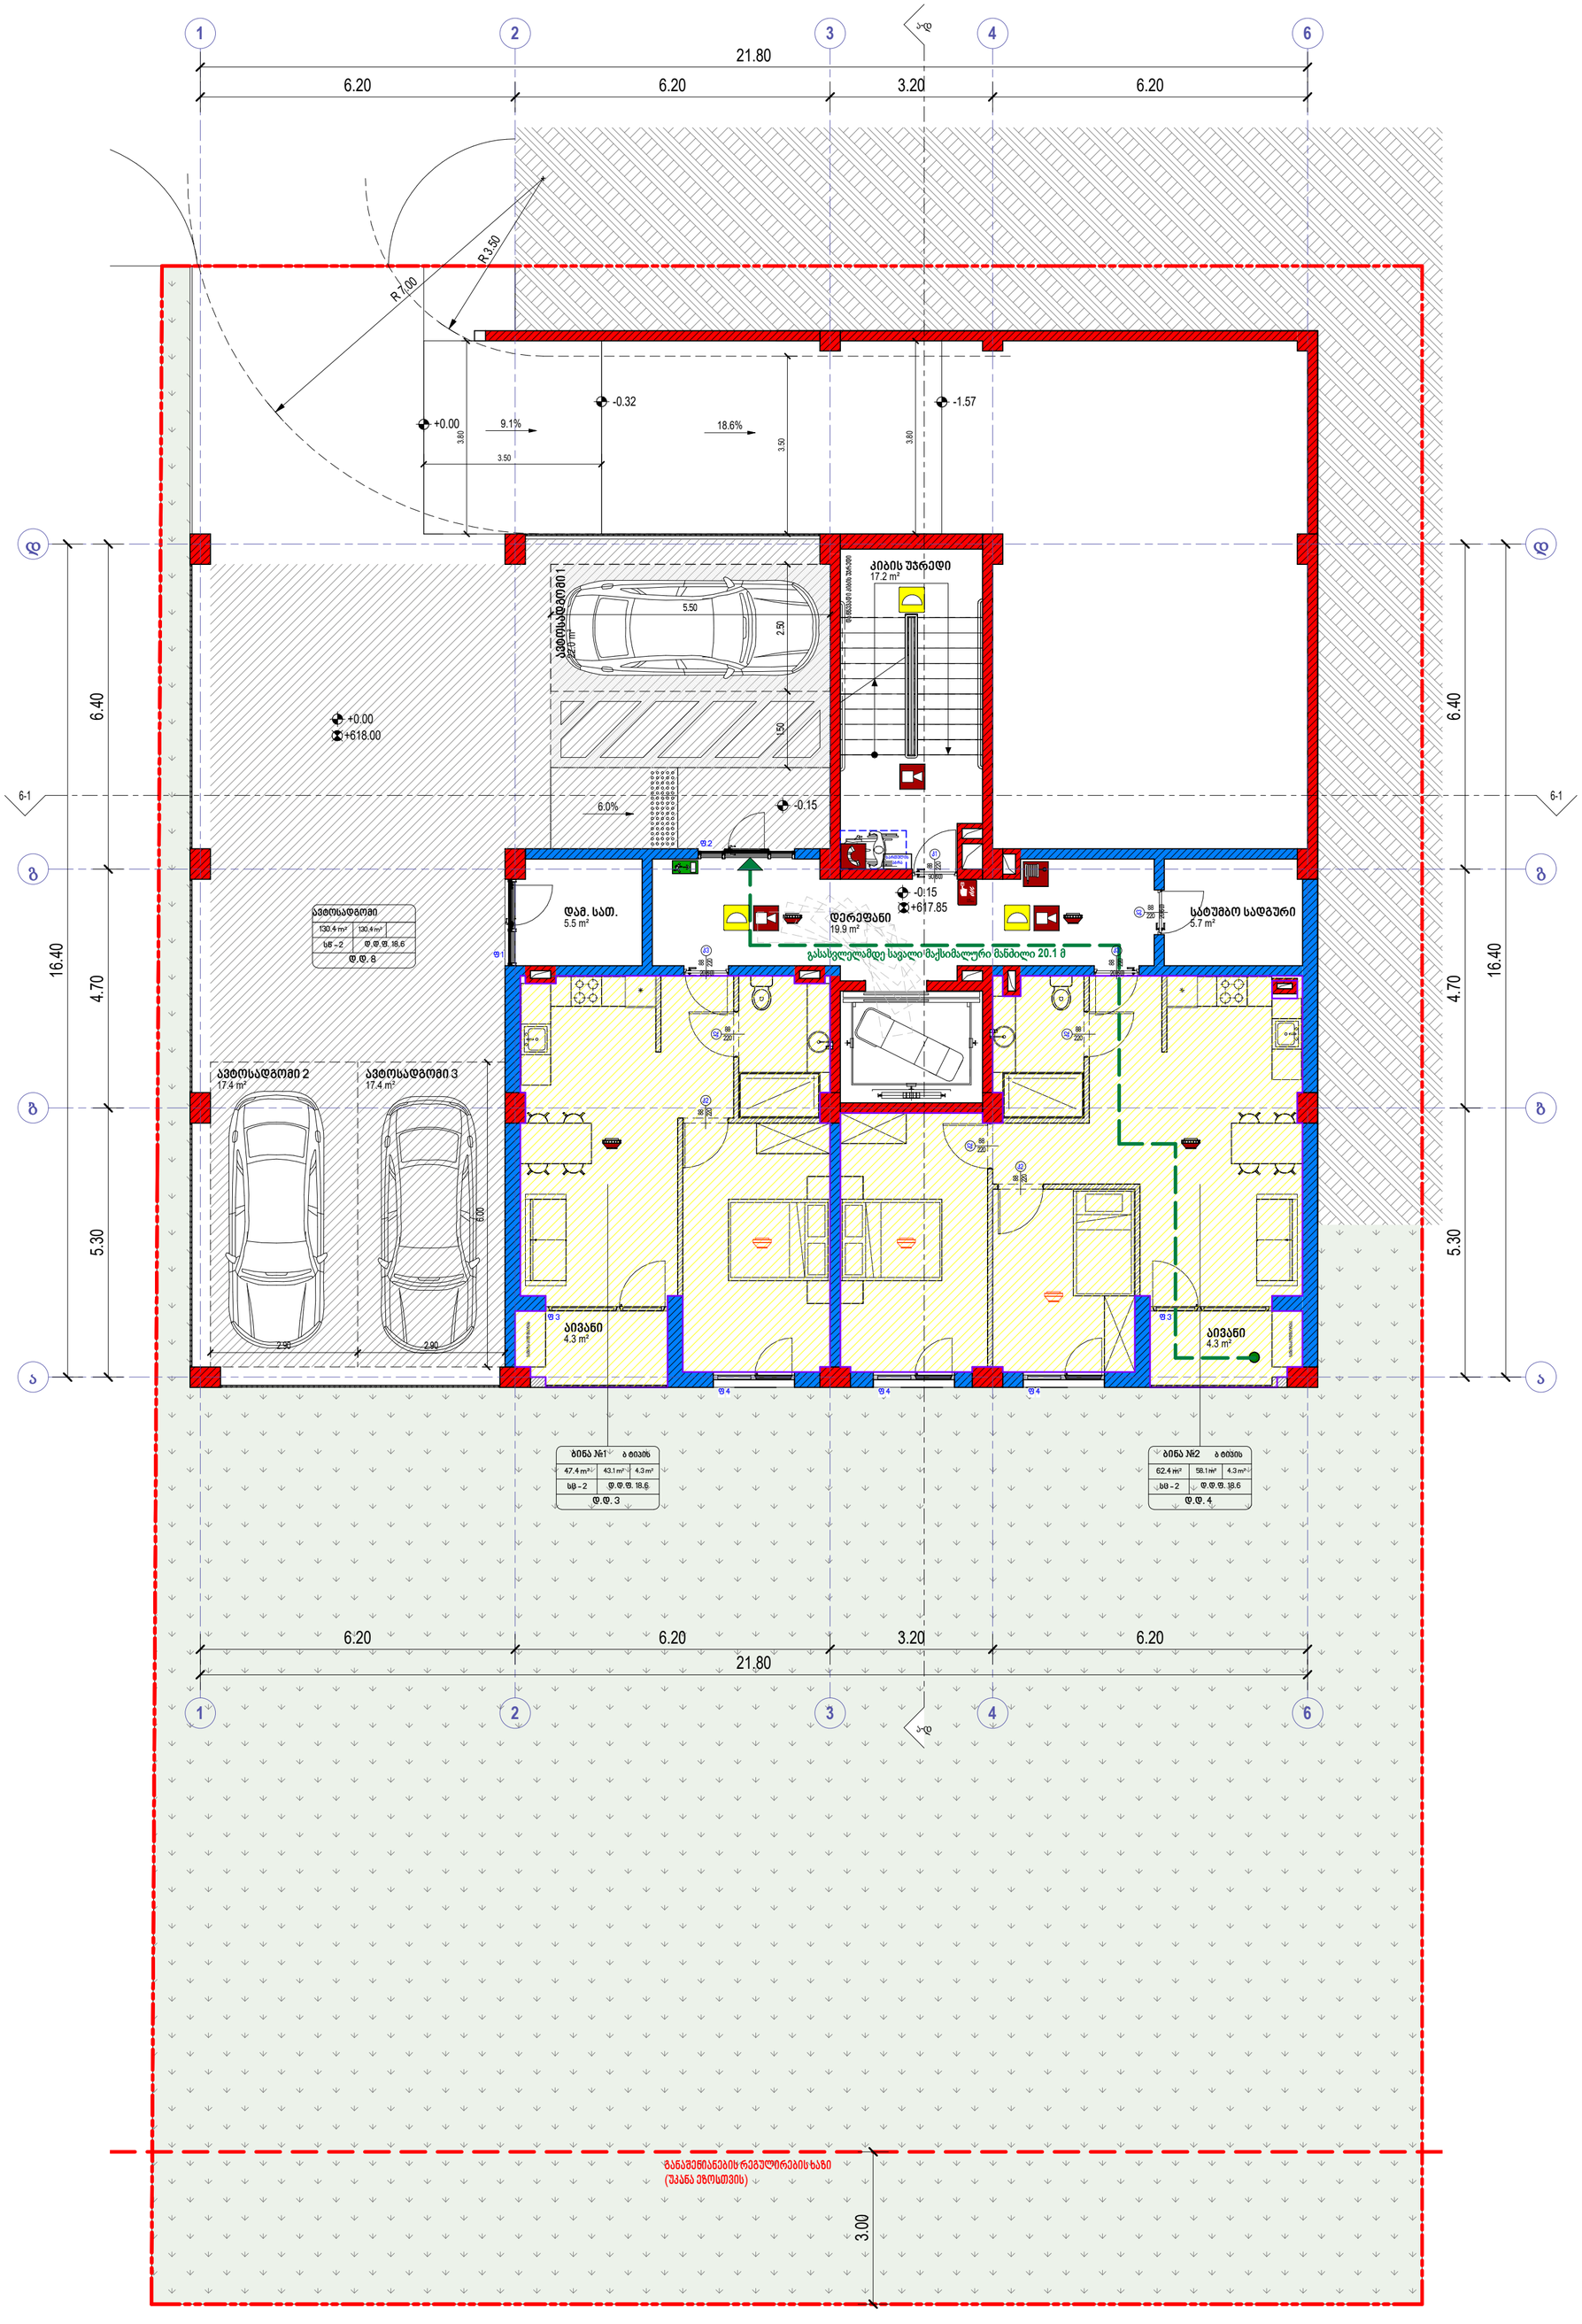

	ხელის ცეცხლმაქრი
	სახანძრო მილდგარი
	ორმხრივი კავშირის სისტემა
	კვამლზე მორეაგირე მაუწყებელი
	კვამლის ავტომატური აღმომჩენი
	სახანძრო განგაშის ღილაკი
	დამკავებელთა შეტყობინების სისტემა (სახანძრო სიგნალიზაცია)
	საავარიო განათება
	სახანძრო ჰიდრანტი
	წყლის დისპენსერი
	საგანგებო ხმოვანი განგაშის სისტემა
	სახანძრო-სამგშველო სამსახურის მიერ გამოსაყენებელი მისაერთებელი

- საძმიანი დაკავშებულობა (სძ)
- სავაჭრო დაკავშებულობა (სვ)
- საცხოვრებელი დაკავშებულობა (სც-2)
- დამხმარე დაკავშებულობა (სს)
- სასაწყობო დაკავშებულობა (სწ-2)

სხ - 2	ფ.ფ.ფ. 18.6
ფ.ფ. 4.	

- მისაწვდომი სვლაგეზი
- გასასვლელამდე საევაკო მანძილი
- მანძილი სახანძრო კარადამდე
- კედლის ცეცხლმედეგობის ხარისხი 1 საათი
- კედლის ცეცხლმედეგობის ხარისხი 2 საათი
- საკადასტრო საზღვარი
- ღერძის ხაზი
- ჭრილის ხაზი

David Vashakidze Architects
მისამართი : ქ. თბილისი, სანაპიროს №8
ტელ: +995 (32) 230 98 99
E-mail : Dvastudio1@gmail.com
FB: FB.COM/DVASTUDIO

პროექტის ნომერი	2022_03
თარიღი	3/15/2022
მთ. არქიტექტორი	დავით ვაშაკიძე
არქიტექტორი	დავით ღაშხი

პროექტის დასახელება:

მრავალბინიანი სახ. სახლი

მისამართი:

მისამართი, ქალაქი თბილისი, ონკოლოგიურ ცენტრსა და ინტენსიფიკაციის გზას შორის

ს/კ:01.14.16.015.487

გეგმა ნიშნულზე + 0.00

ტექნიკურ ეკონომიკური მაჩვენებლები:

საერთო ფართობი	
საცხოვრებელი ფართობი	101.2 m²
კომერციული ფართობი	
საოფისე ფართობი	
საზაფხულო ფართობი	8.6 m²
ლიფტის/კიბის უჯრ. ფართობი	37.1 m²
პარკინგის ფართობი	130.4 m²
დამხმარე სათავსო	11.2 m²

A202

მასშტაბი 1 : 100

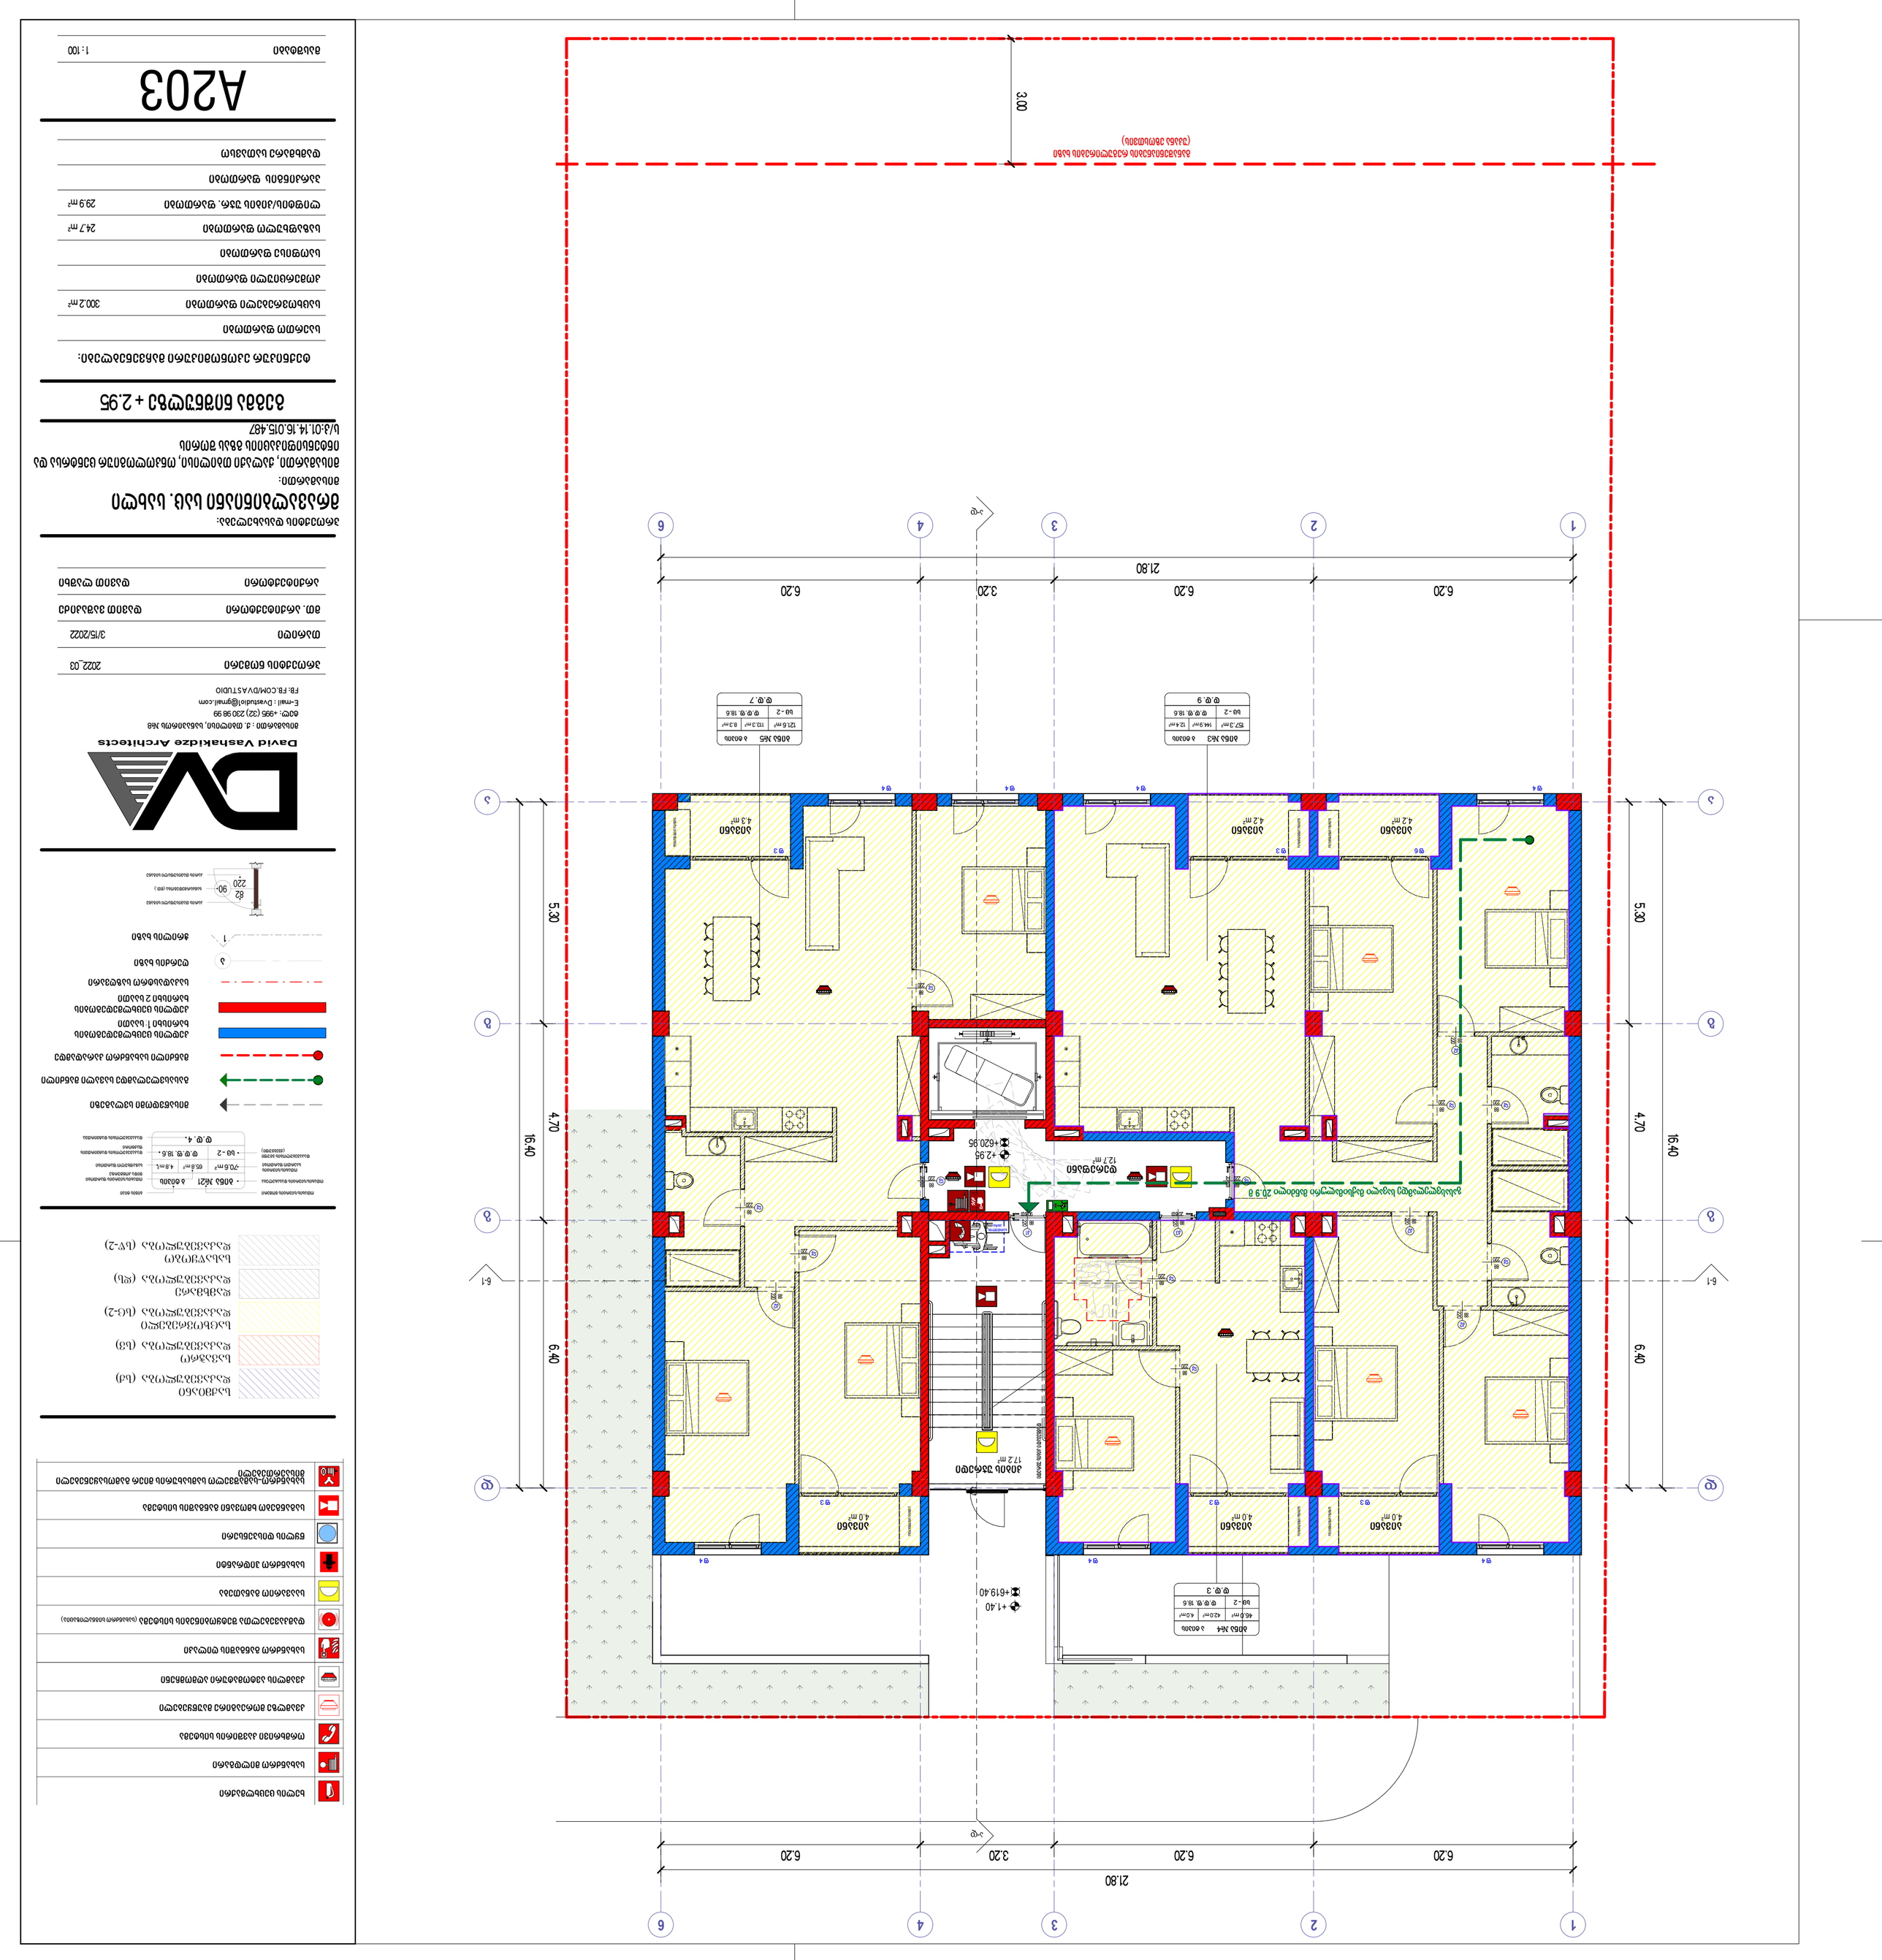
1
2
3
4
6
21.80
6.20
6.20
6.20
3.20
3-ტ
A
B
Г
1-1
5.30
4.70
6.40
16.40
3.00
ტ.4
ტ.3
ტ.6
ტ.ტ.7
ტ.ტ.9
ტ.ტ.3
ბინა №3
ბინა №5
ბინა №4
ბინა №2
ბინა №1
ბინა №2
ბინა №1
ბინა №2
ბინა №1

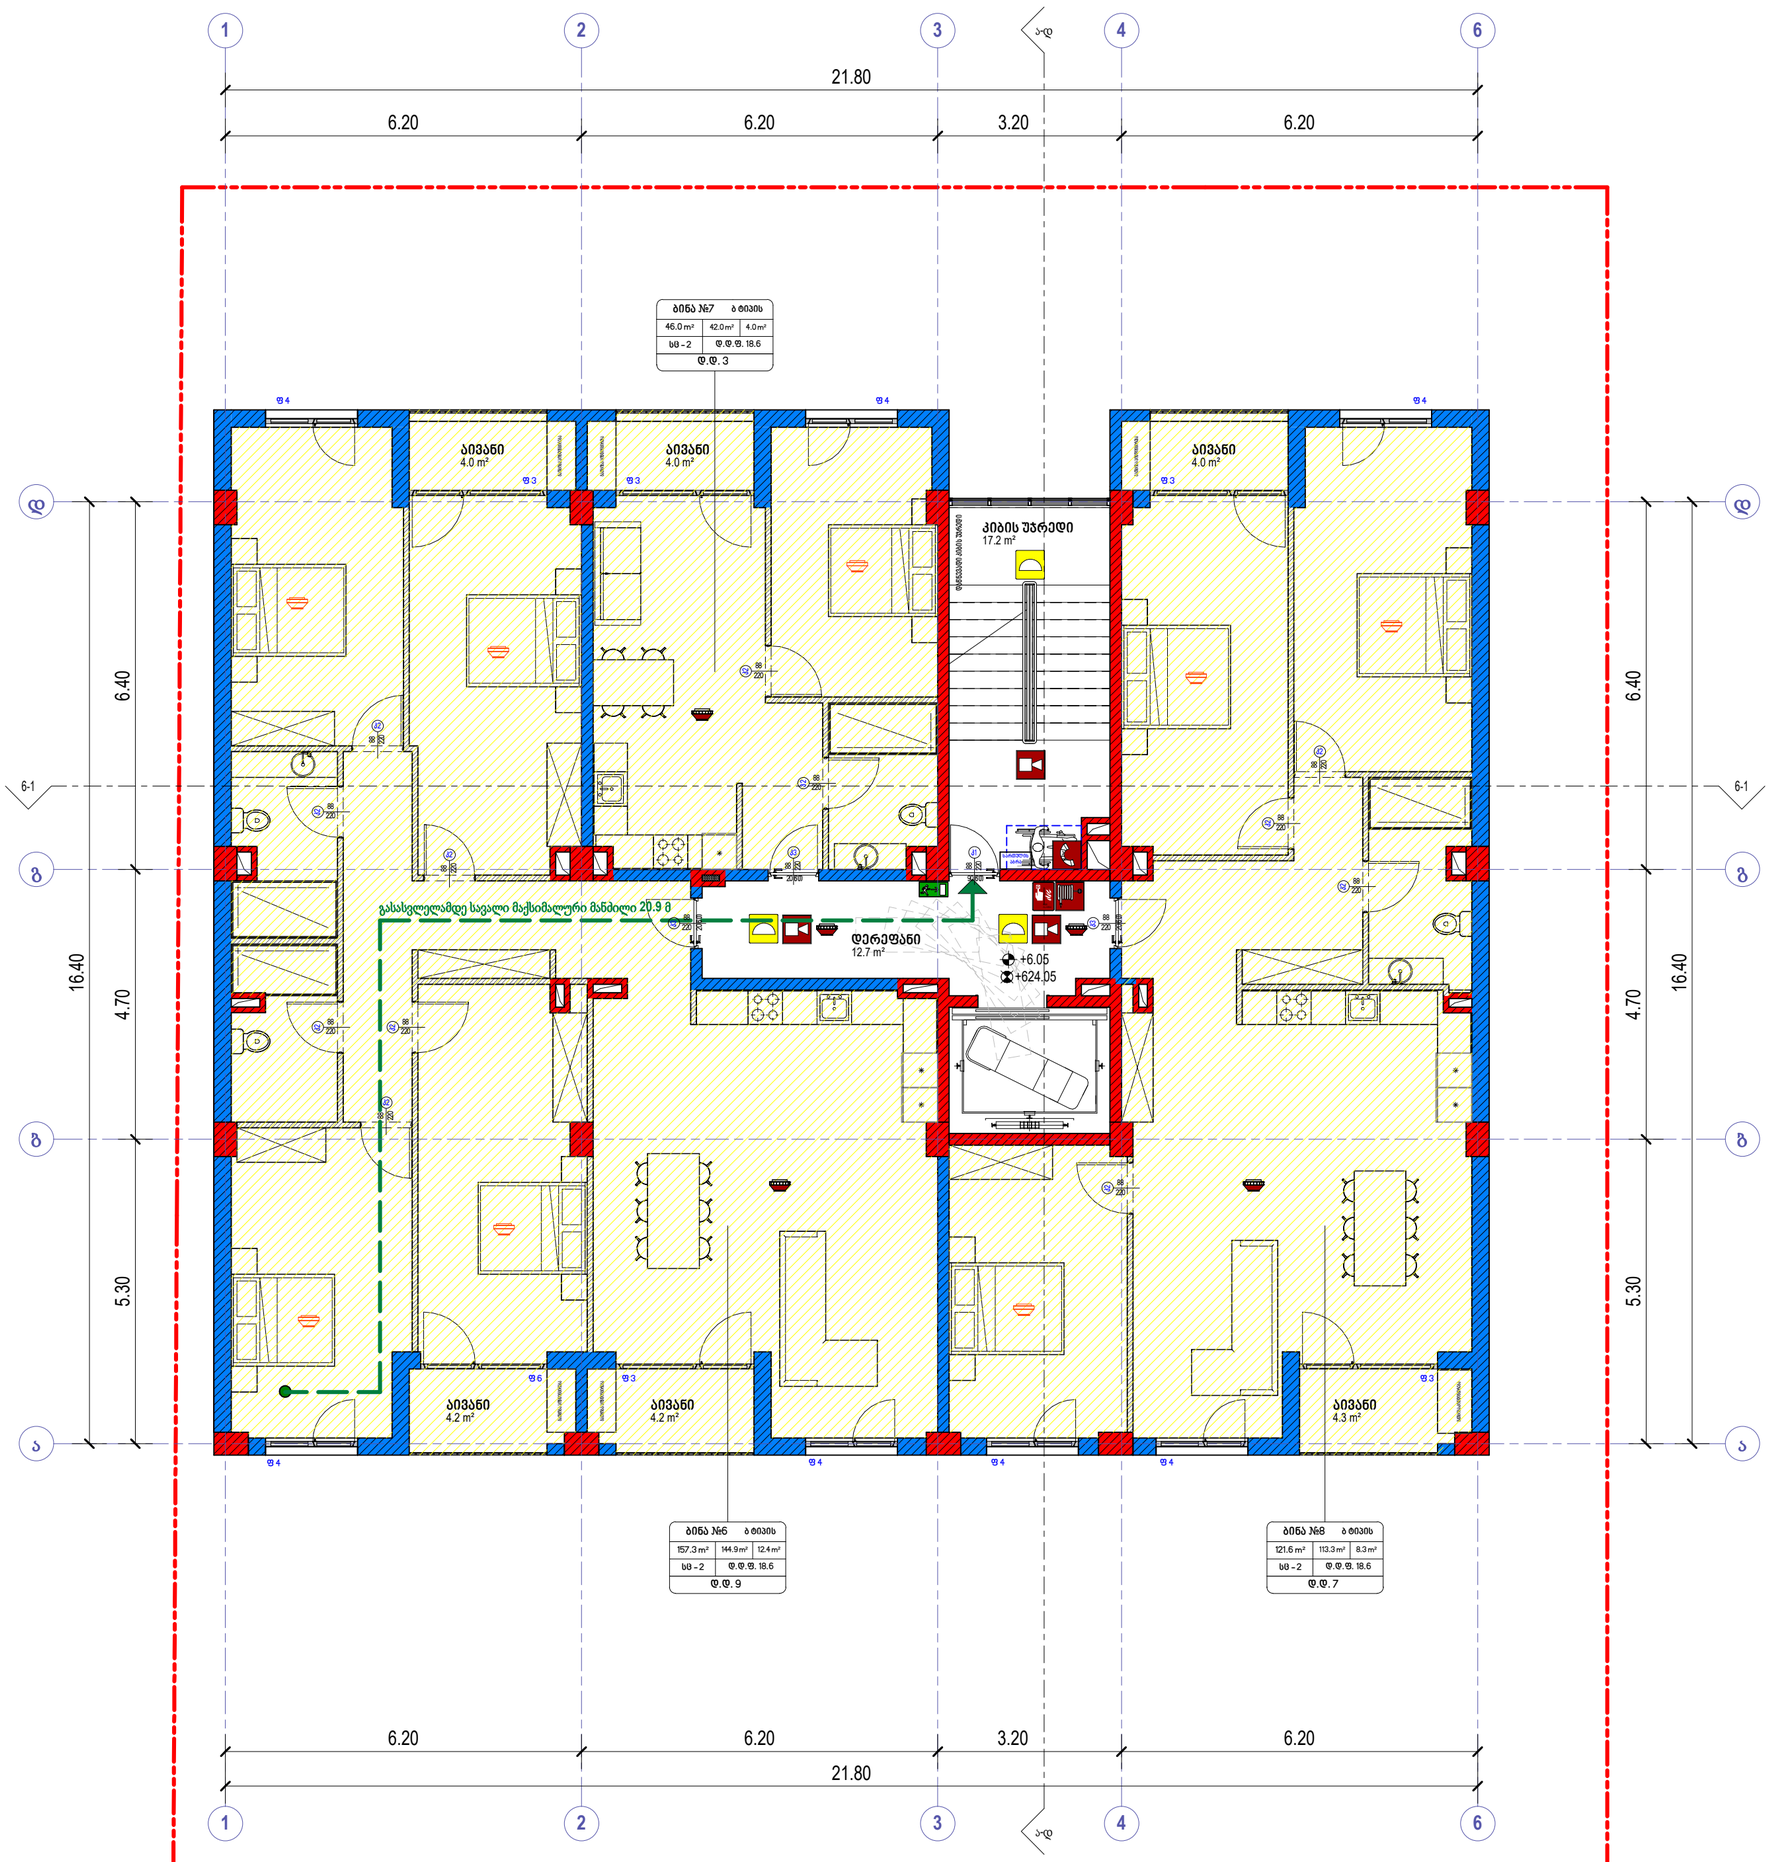

ხელის ცეცხლმაქრი

სახანძრო მილდგარი

ორმხრივი კავშირის სისტემა

კვამლზე მორეაგირე მაუწყებელი

კვამლის ავტომატური აღმომჩენი

სახანძრო განგაშის ღილაკი

დამკავებელთა შეტყობინების სისტემა (სახანძრო სიგნალიზაცია)

საევაკუაციო განათება

სახანძრო ჰიდრანტი

წყლის დისპენსერი

საგანგებო ხმოვანი განგაშის სისტემა

სახანძრო-საგმაშველო სამსახურის მიერ გამოსაყენებელი მისაერთებელი

საძმიანი
დაკავებულობა (სძ)

საავაჯრო
დაკავებულობა (სვ)

საცხოვრებელი
დაკავებულობა (სც-2)

დამხმარე
დაკავებულობა (დხ)

სასაწყობე
დაკავებულობა (სწ-2)

ბინა №21	ა ტიპის
70.6 m²	65.8 m² 4.8 m²
სც - 2	დ.დ.შ. 18.6
დ.დ. 4.	

მისაწვდომი სვლაგეზე

გასასვლელამდე სავალი მანძილი

მანძილი სახანძრო კარადამდე

კედლის ცეცხლმედეგობის ხარისხი 1 საათი

კედლის ცეცხლმედეგობის ხარისხი 2 საათი

საკადასტრო საზღვარი

ღერძის ხაზი

ჭრილის ხაზი

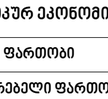

David Vashakidze Architects
მისამართი : ქ. თბილისი, სანაპიროს №8
ტელ: +995 (32) 230 98 99
E-mail : Dvastudio1@gmail.com
FB: FB.COM/DVASTUDIO

პროექტის ნომერი	2022_03
თარიღი	3/15/2022
მთ. არქიტექტორი	დავით ვაშაკიძე
არქიტექტორი	დავით ლაშხი

პროექტის დასახელება:

მრავალბინიანი საც. სახლი

მისამართი:

მისამართი, ქალაქი თბილისი, ონკოლოგიურ ცენტრსა და ინტენსიფიკაციის გზას შორის
ს/კ:01.14.16.015.487

გეგმა ნიშნულზე + 6.05

ტექნიკურ ეკონომიკური მაჩვენებლები:

საერთო ფართობი	
საცხოვრებელი ფართობი	300.2 m²
კომერციული ფართობი	
საოფისე ფართობი	
საზაფხულო ფართობი	24.7 m²
ლიფტის/კიბის უჯრ. ფართობი	29.9 m²
პარკინგის ფართობი	
დამხმარე სათავსო	

A204

მასშტაბი 1 : 100

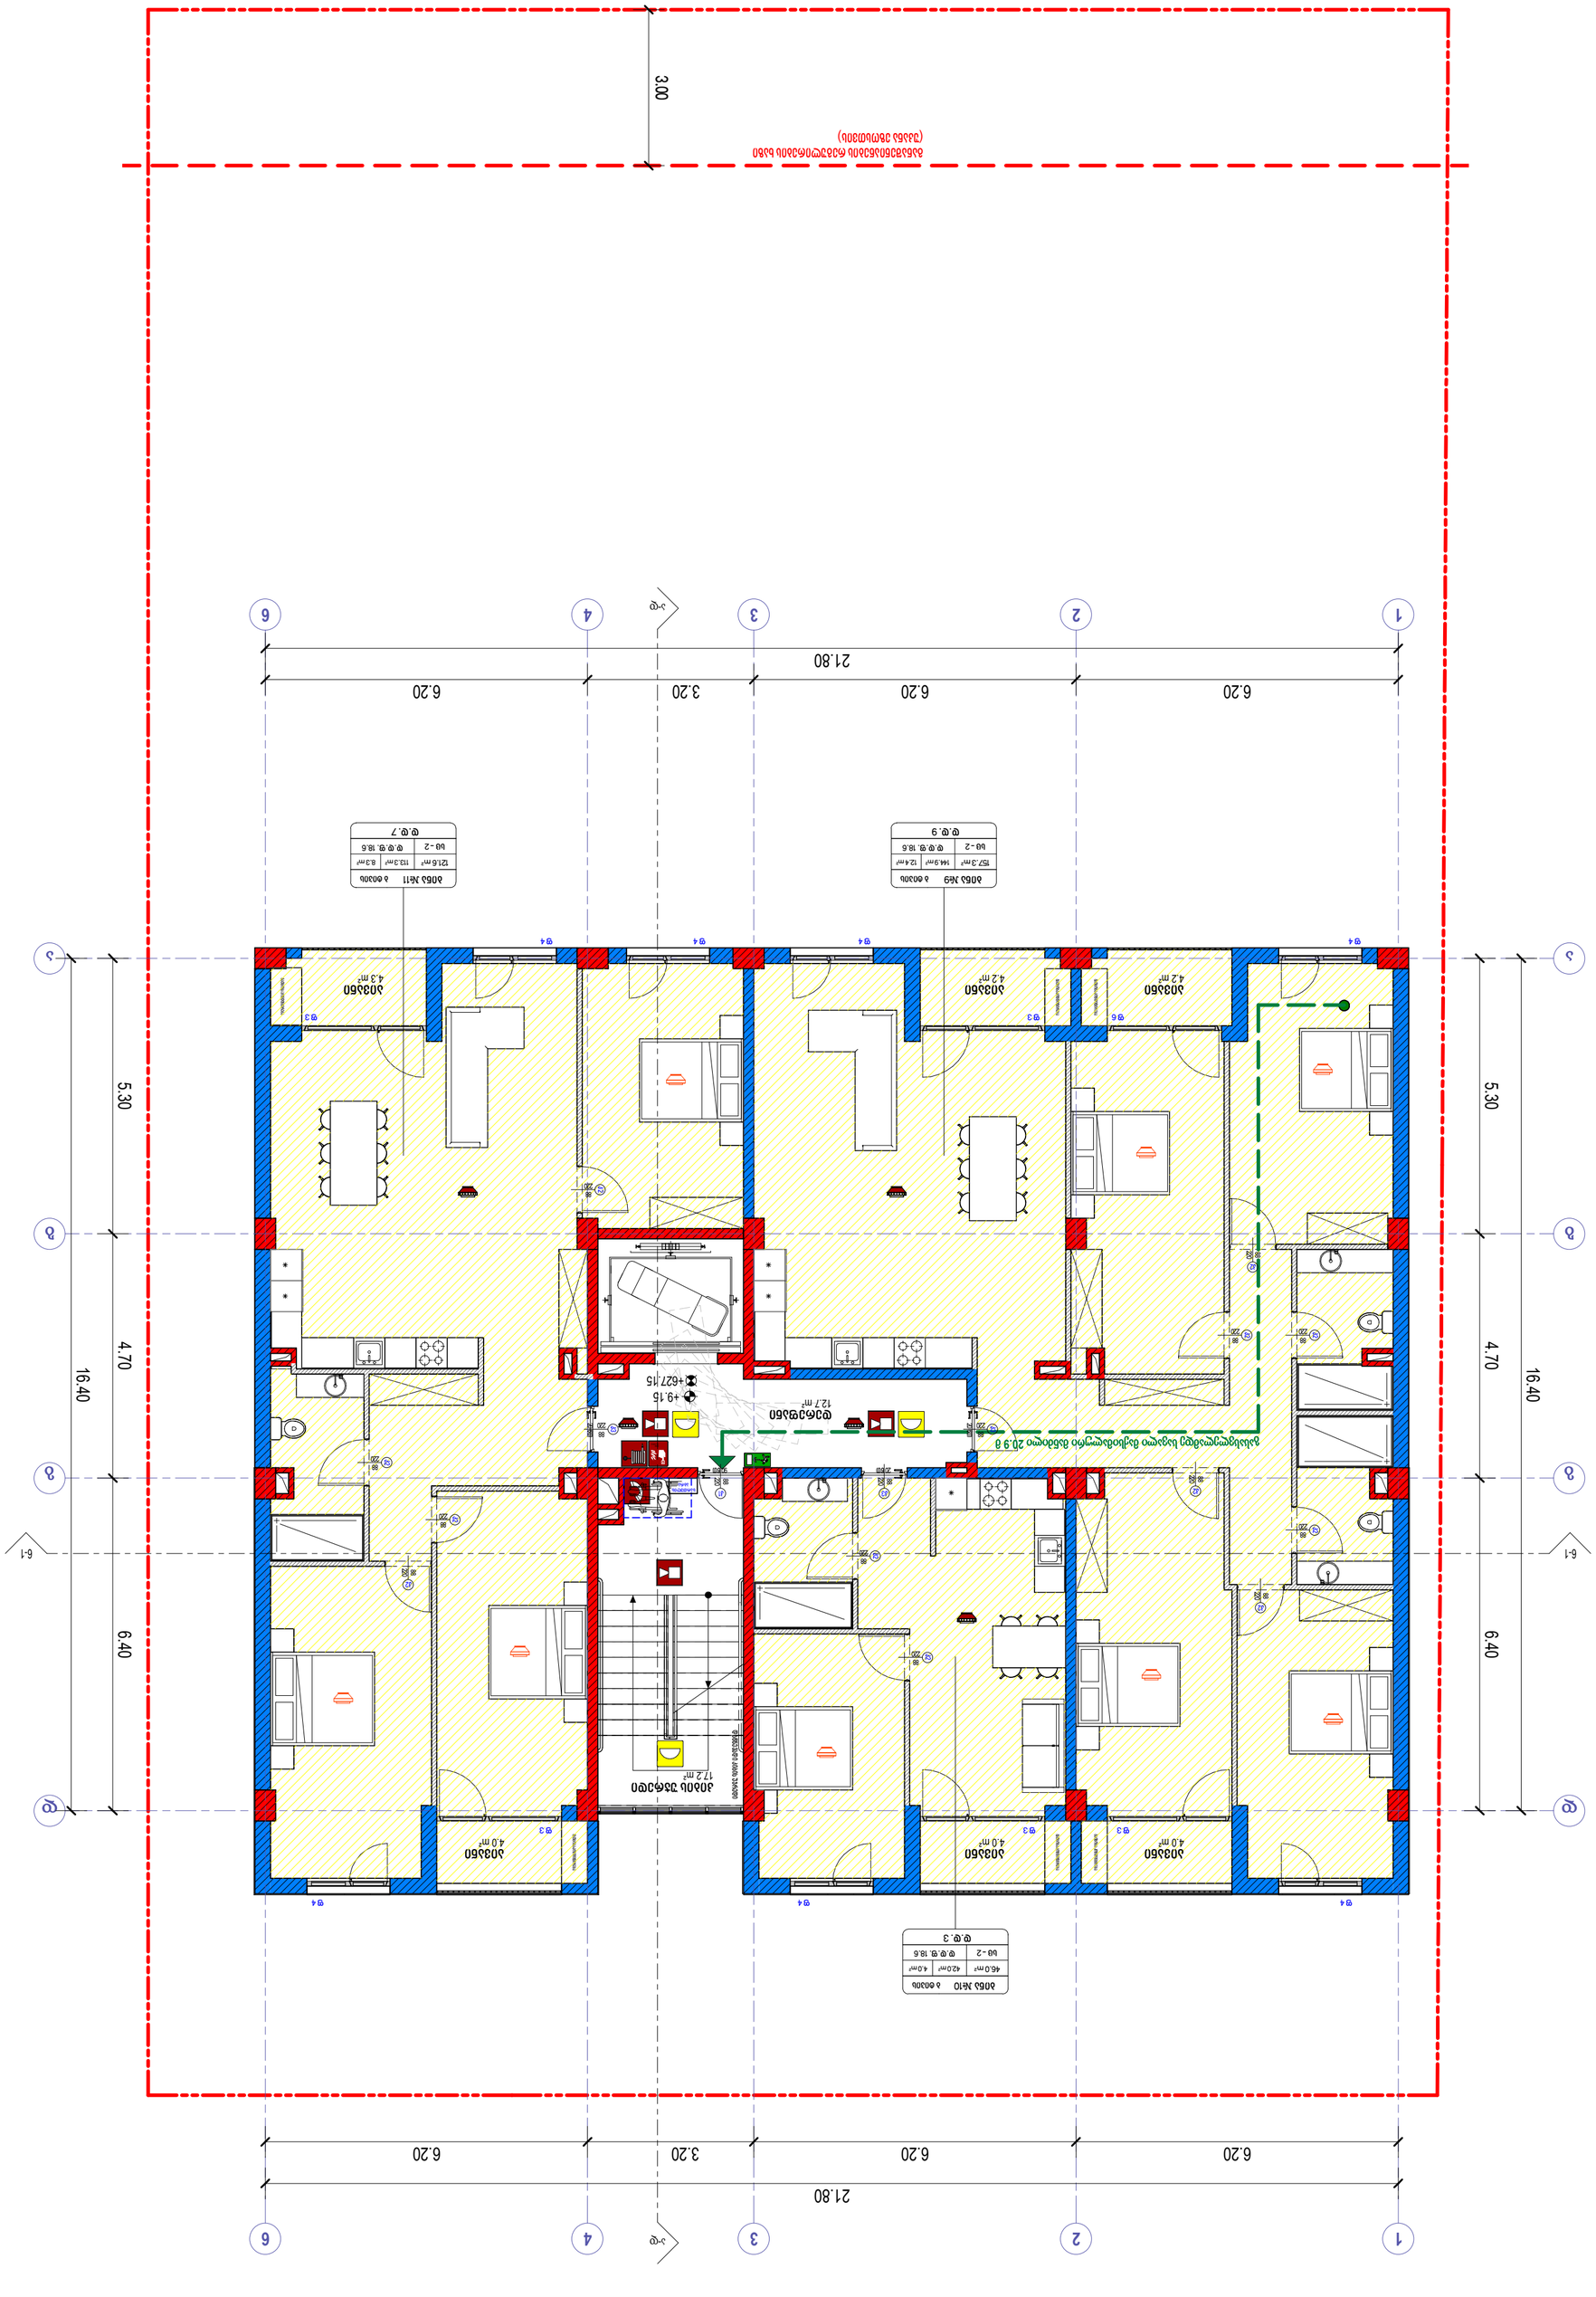
21.80
6.20
6.20
3.20
6.20
16.40
5.30
4.70
6.40
1
2
3
4
6
ა-ა
ბ
გ
ბ-1
ფ.ფ. 4
ფ.ფ. 3
ფ.ფ. 7
ფ.ფ. 9
ბინა №10 ა ბინაში
ფ.ფ. 18.6
46.0 მ²
42.0 მ²
4.0 მ²
ბინა №11 ა ბინაში
ფ.ფ. 18.6
12.4 მ²

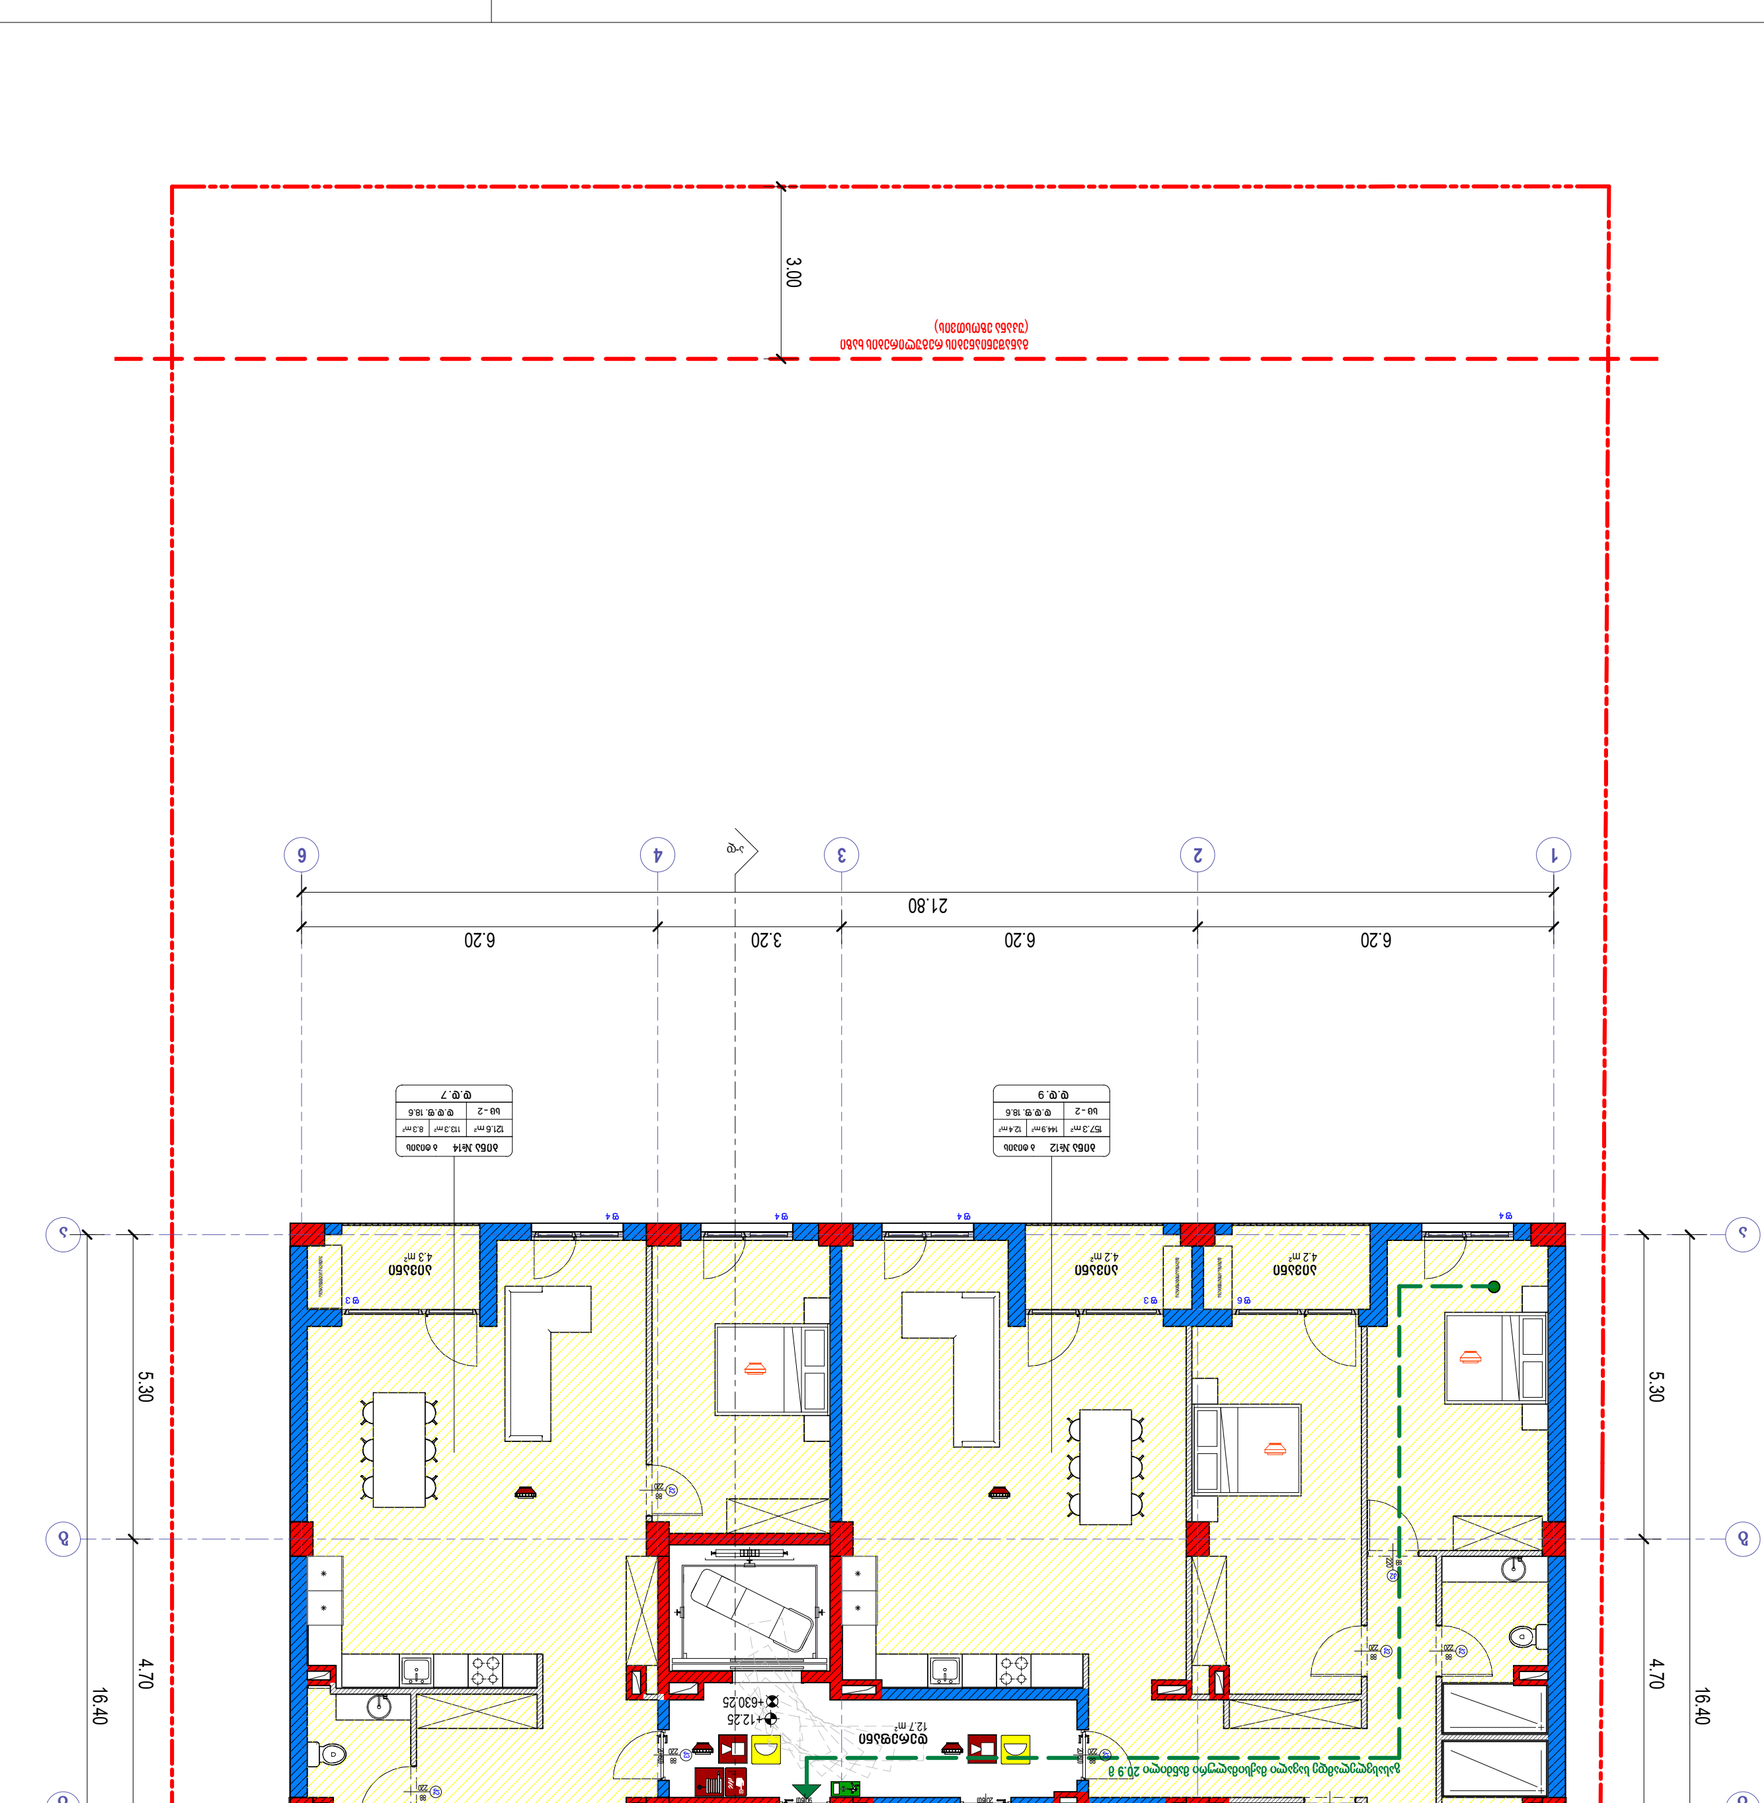

A206

ნახატის დასახელება	1 : 100

პროექტის ეტაპი	2022_03
თარიღი	3/15/2022
ფურც. ანგარიშგების ნომერი	ფურც. ჯამური რაოდ.
ანგარიშგების ნომერი	ფურც. ჯამური რაოდ.

David Vashakidze Architects

თბილისი, საქართველო, ზ.ჭიაურელის ქ.8
ტელ.: +995 (32) 230 98 99
E-mail : Dvastudio@gmail.com
FB: FB.COM/DVASTUDIO

ავტორის ხელმოწერა:

პროექტის ხელმძღვანელი არქ. ს. ჯიშკარიანი

პროექტის ავტორი არქ. ნ. ჯიშკარიანი



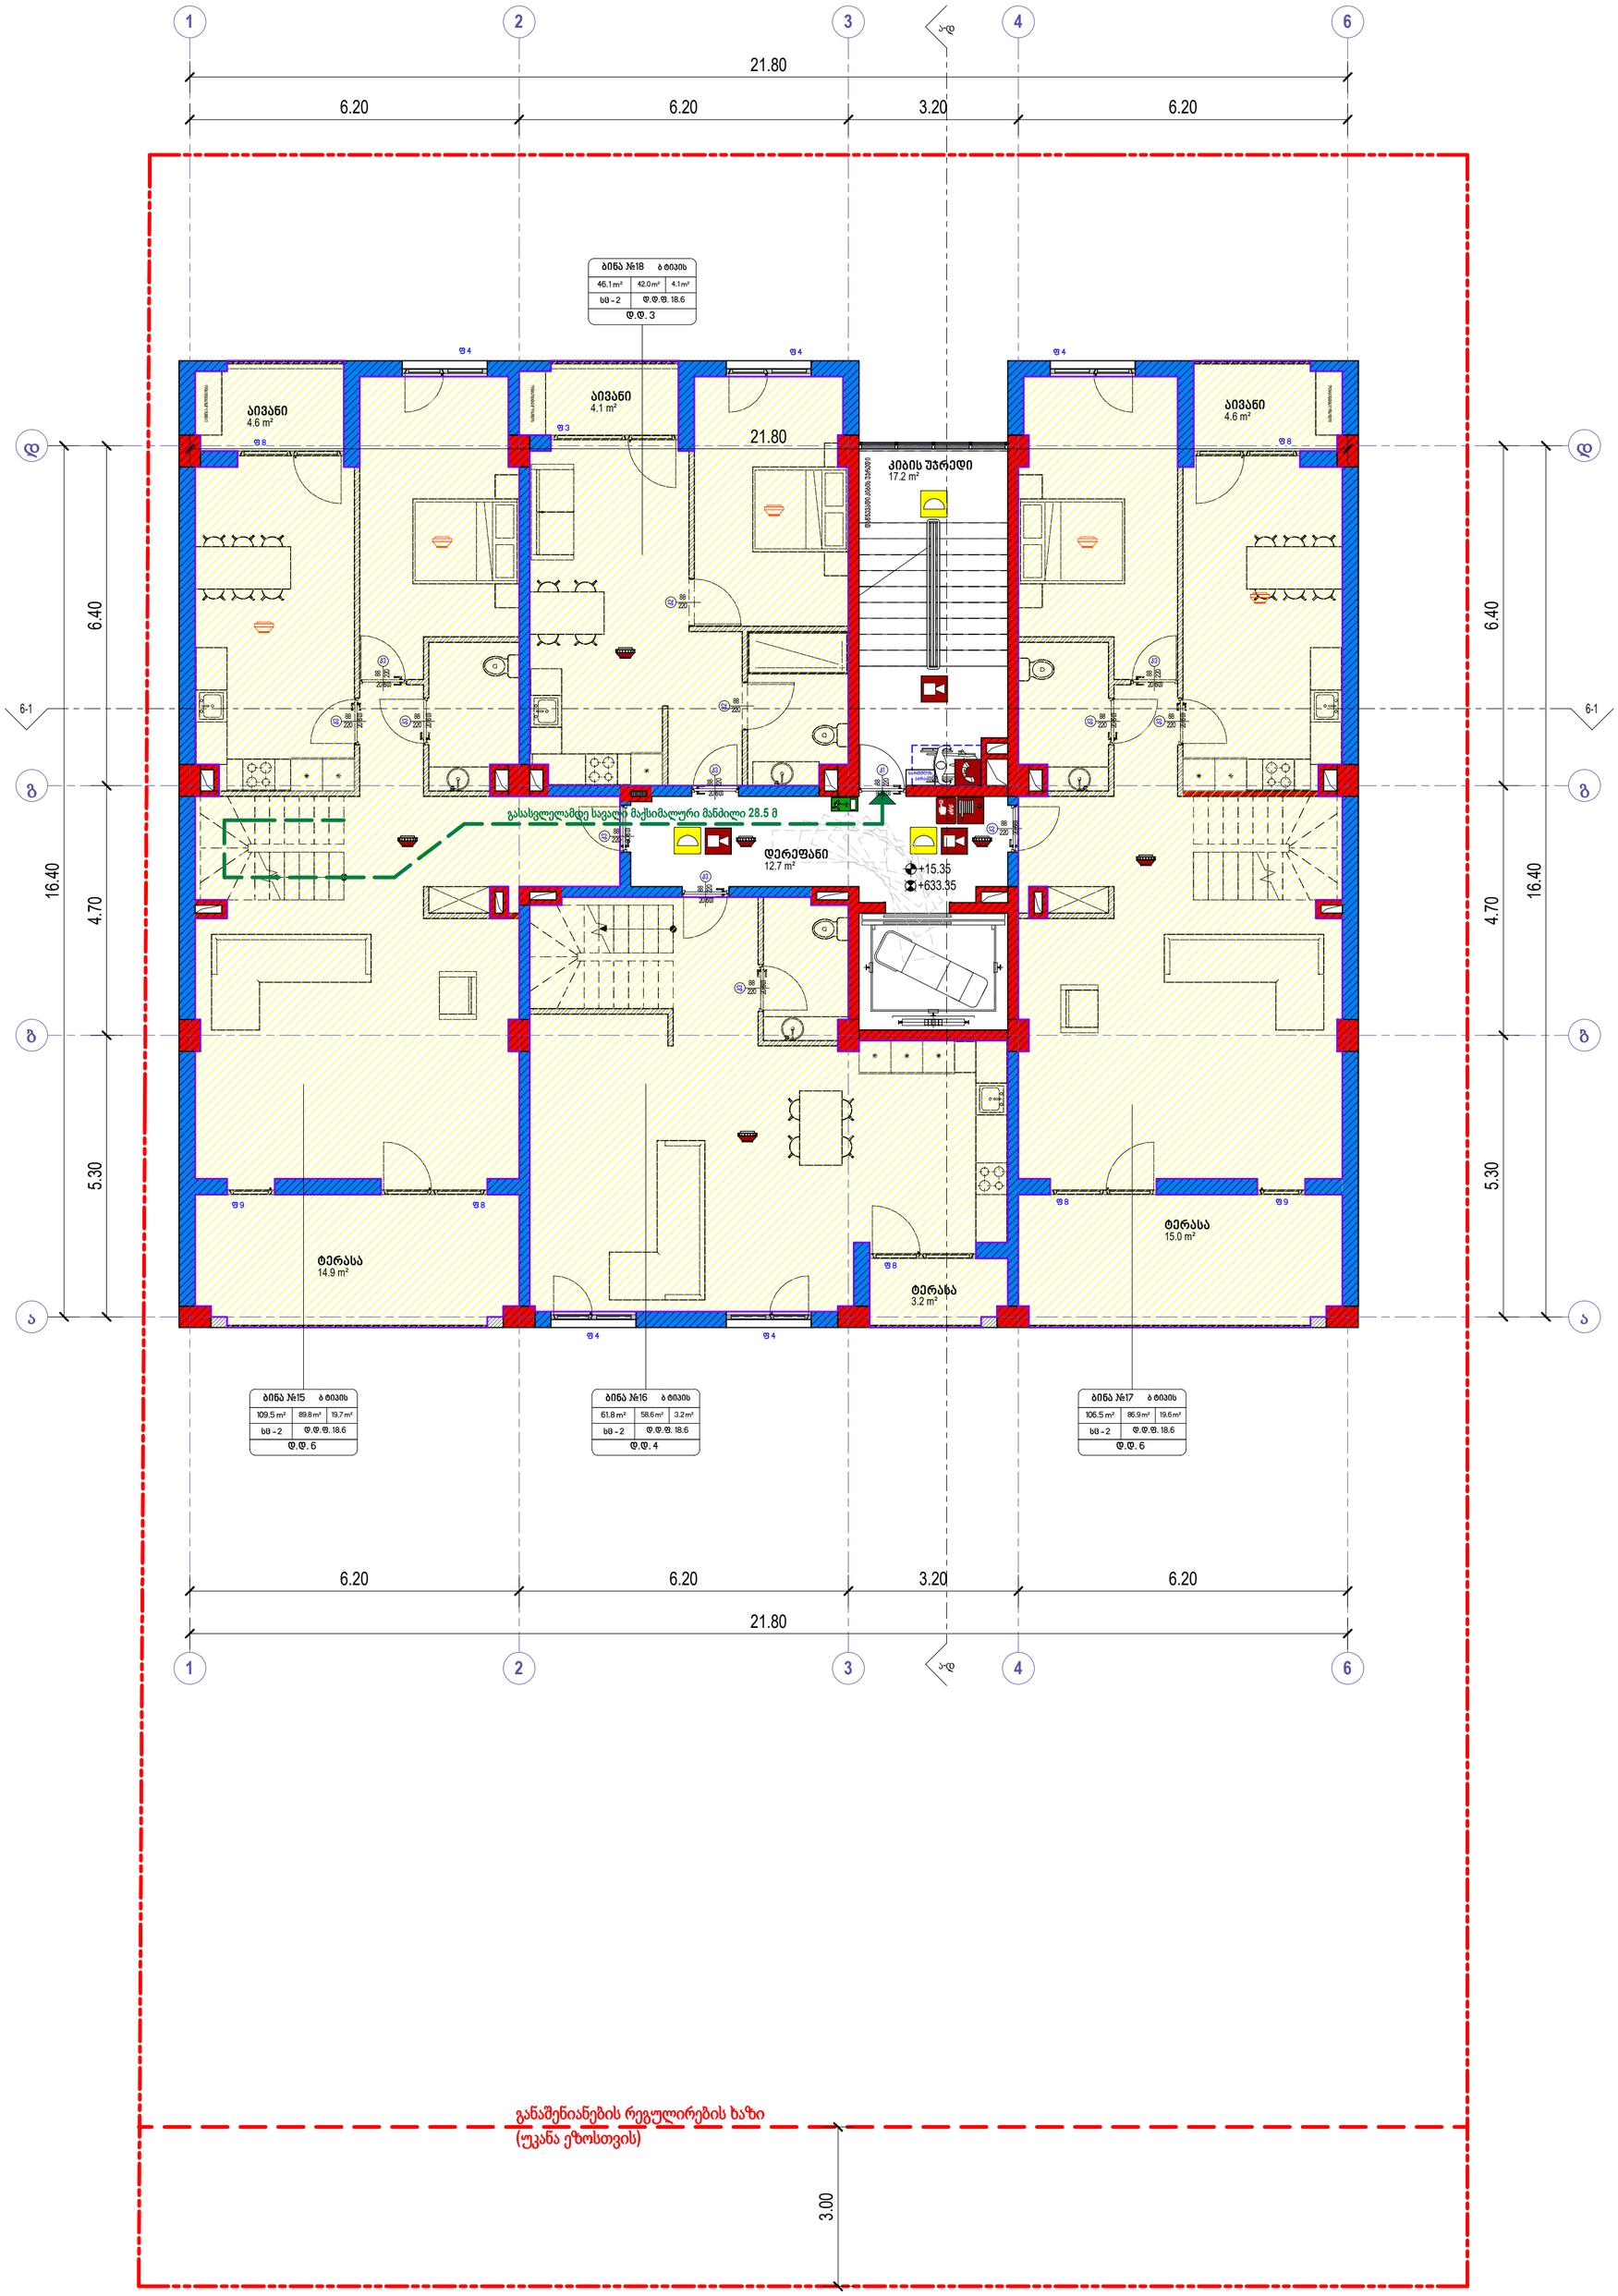

	ხელის ცეცხლგაქრი
	სახანძრო მილდგარი
	ორმხრივი კავშირის სისტემა
	კვამლზე მორეაგირე მაუწყებელი
	კვამლის ავტომატური აღმომჩენი
	სახანძრო განგაშის ღილაკი
	დამკავებელთა შეტყობინების სისტემა (სახანძრო სიგნალიზაცია)
	საევარიო განათება
	სახანძრო ჰიდრანტი
	წყლის დისპენსერი
	საგანგებო ხმოვანი განგაშის სისტემა
	სახანძრო-სამაშველო სამსახურის მიერ გამოსაყენებელი მისაერთებელი

- საქმიანი დაკავებულობა (სძ)
- სავაჭრო დაკავებულობა (სვ)
- საცხოვრებელი დაკავებულობა (სც-2)
- დამხმარე დაკავებულობა (სს)
- სასაწყობო დაკავებულობა (სწ-2)

ბინა №21	ბ ტიპის	
70.6 m²	65.8 m²	4.8 m²
სც - 2	დ.დ.შ. 18.6	
დ.დ. 4.		

- მისაწვდომი სვლაგეზი
- გასასვლელამდე სავალი მანძილი
- მანძილი სახანძრო კარადამდე
- კედლის ცეცხლმედეგობის ხარისხი 1: საათი
- კედლის ცეცხლმედეგობის ხარისხი 2 საათი
- საკადასტრო საზღვარი
- ღერძის ხაზი
- ჭრილის ხაზი

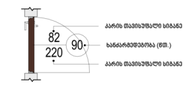

David Vashakidze Architects

მისამართი : ქ. თბილისი, სანაპიროს №8
ტელ: +995 (32) 230 98 99
E-mail : Dvastudio1@gmail.com
FB: FB.COM/DVASTUDIO

პროექტის ნომერი	2022_03
თარიღი	3/15/2022
მთ. არქიტექტორი	დავით ვაშაკიძე
არქიტექტორი	დავით ლაშხი

პროექტის დასახელება:

მრავალბინიანი საც. სახლი

მისამართი:

მისამართი, ქალაქი თბილისი, ონკოლოგიურ ცენტრსა და ინტენსიფიკაციის გზას შორის

ს/კ:01.14.16.015.487

გეგმა ნიშნულზე + 15.35

ტექნიკურ ეკონომიკური მაჩვენებლები:

საერთო ფართობი	
საცხოვრებელი ფართობი	277.3 m²
კომერციული ფართობი	
საოფისე ფართობი	
საზაფხულო ფართობი	46.4 m²
ლიფტის/კიბის უჯრ. ფართობი	29.9 m²
პარკინგის ფართობი	
დამხმარე სათავსო	

A207

მასშტაბი 1:100

David Vashakidze Architects










ფასადის ზედაპირების ტიპების ექსპლიკაცია:

ფასადის ზედაპირის ტიპი	

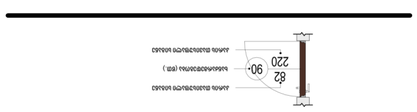












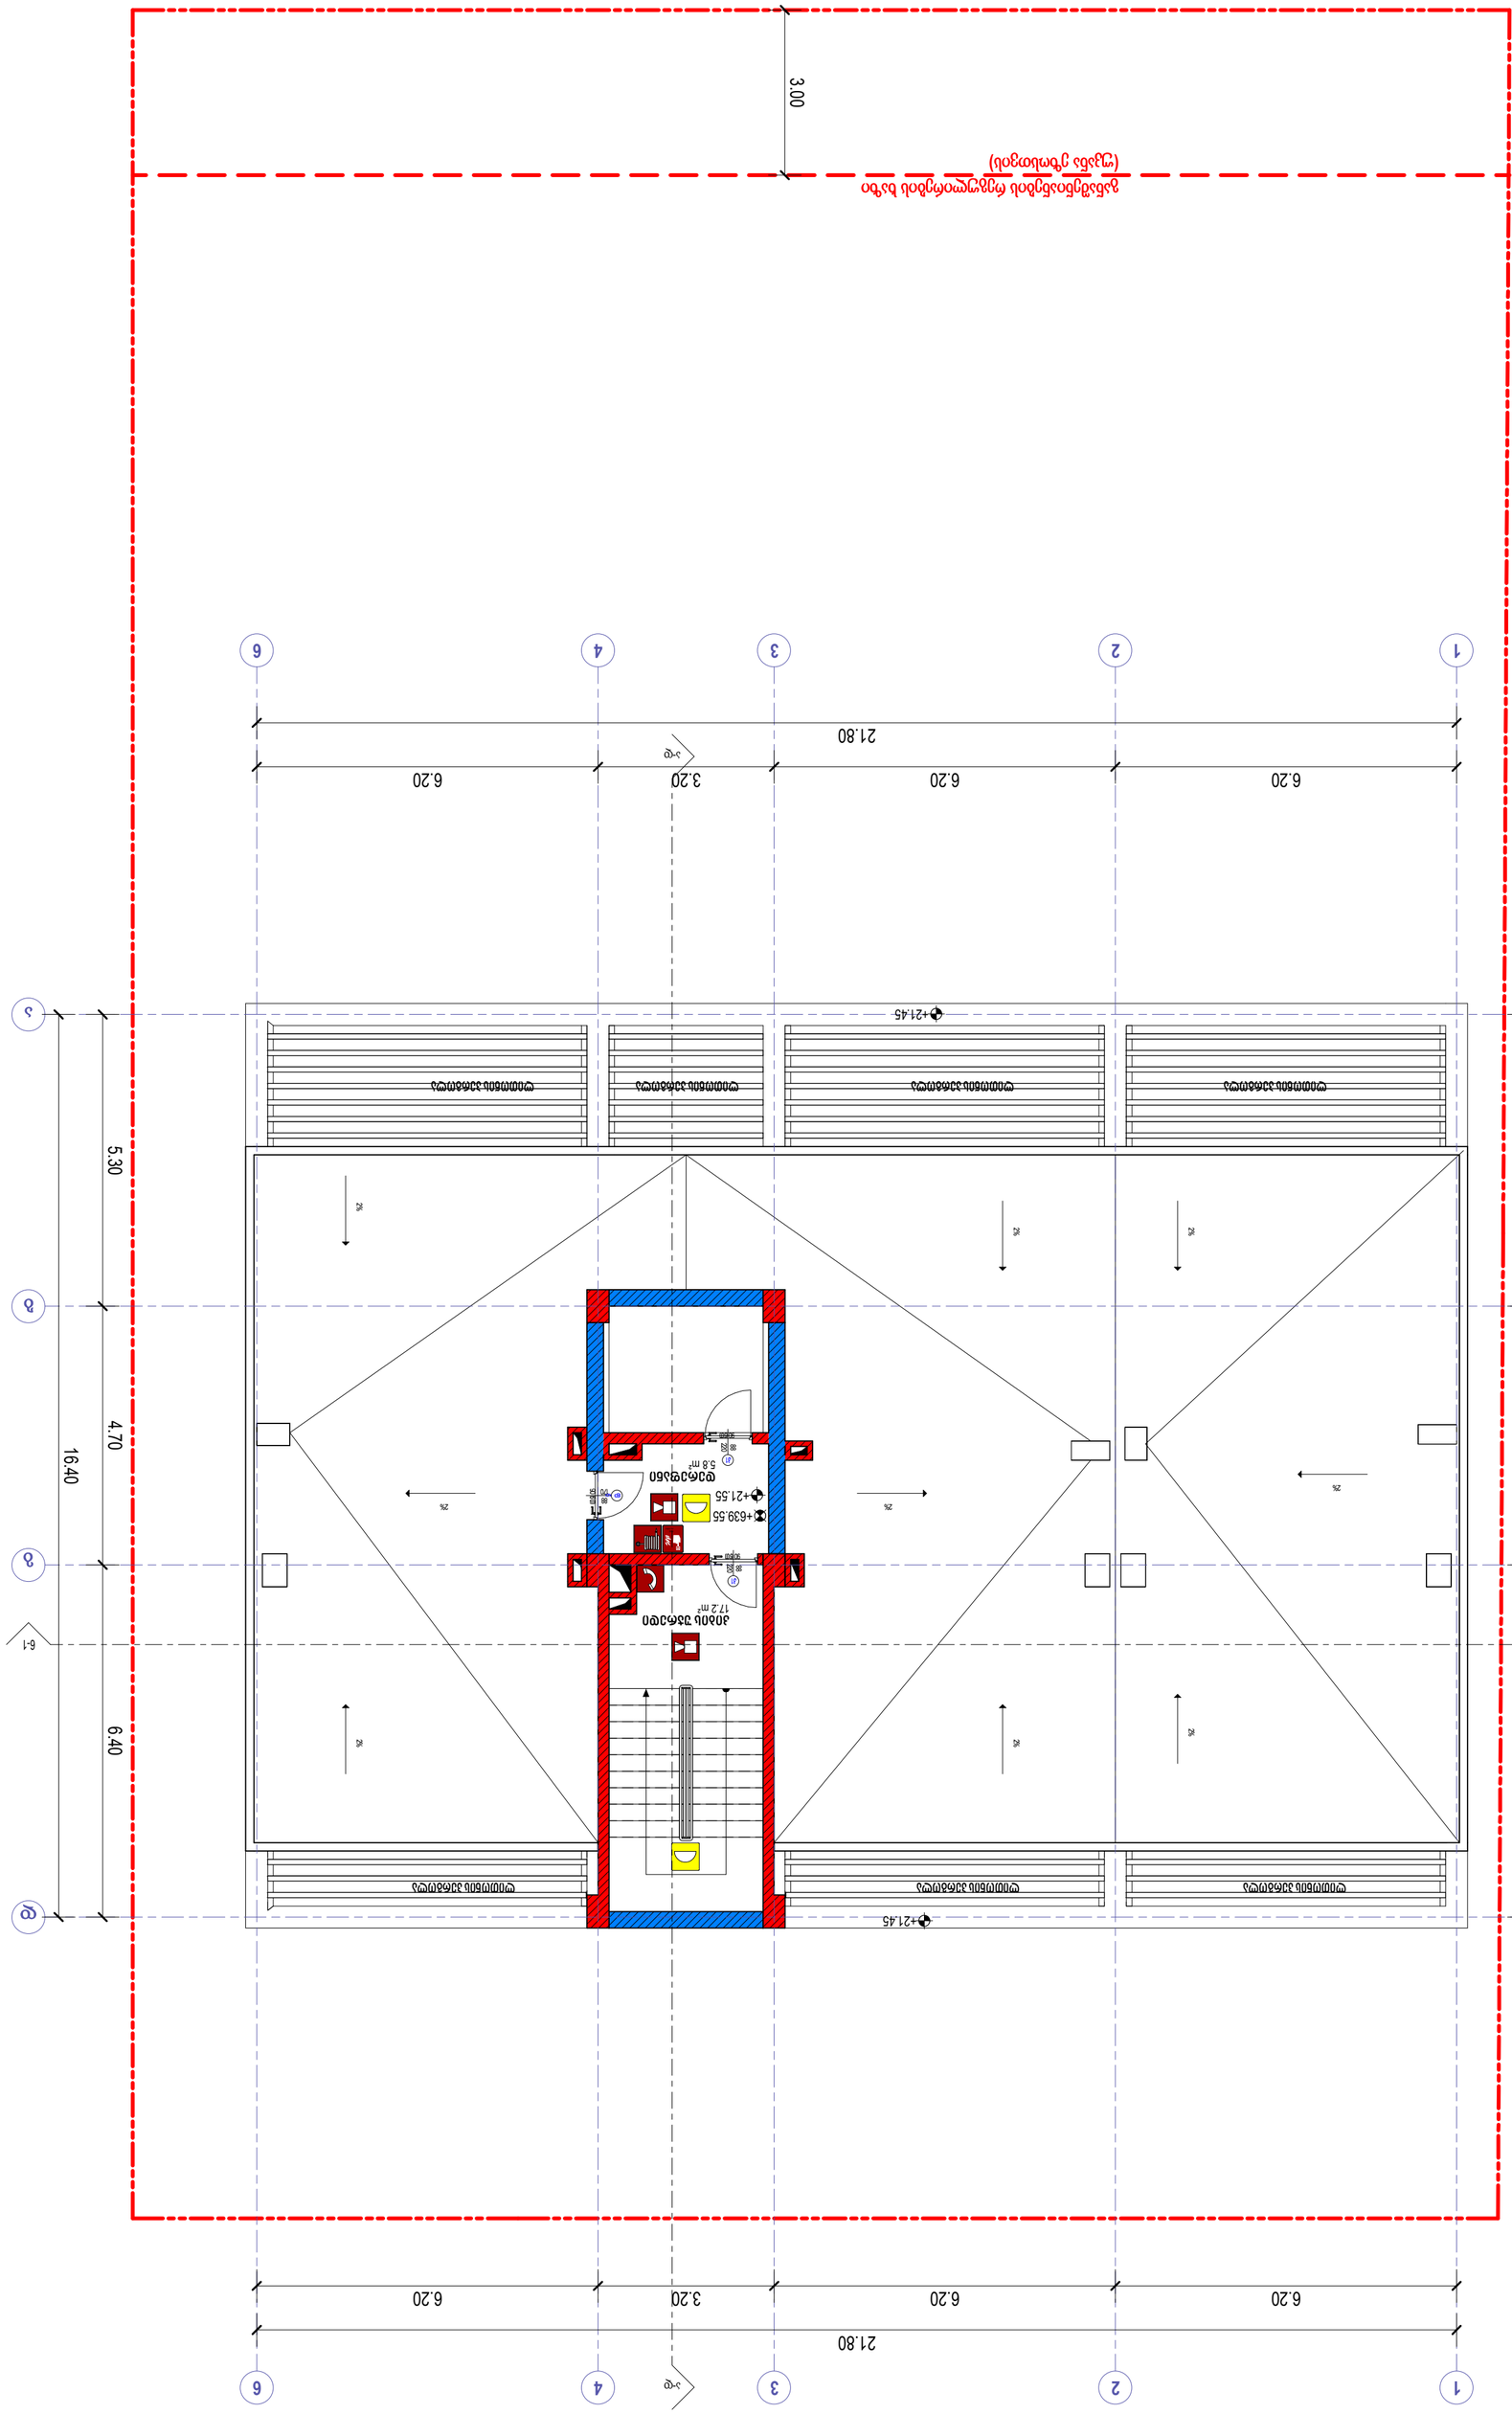














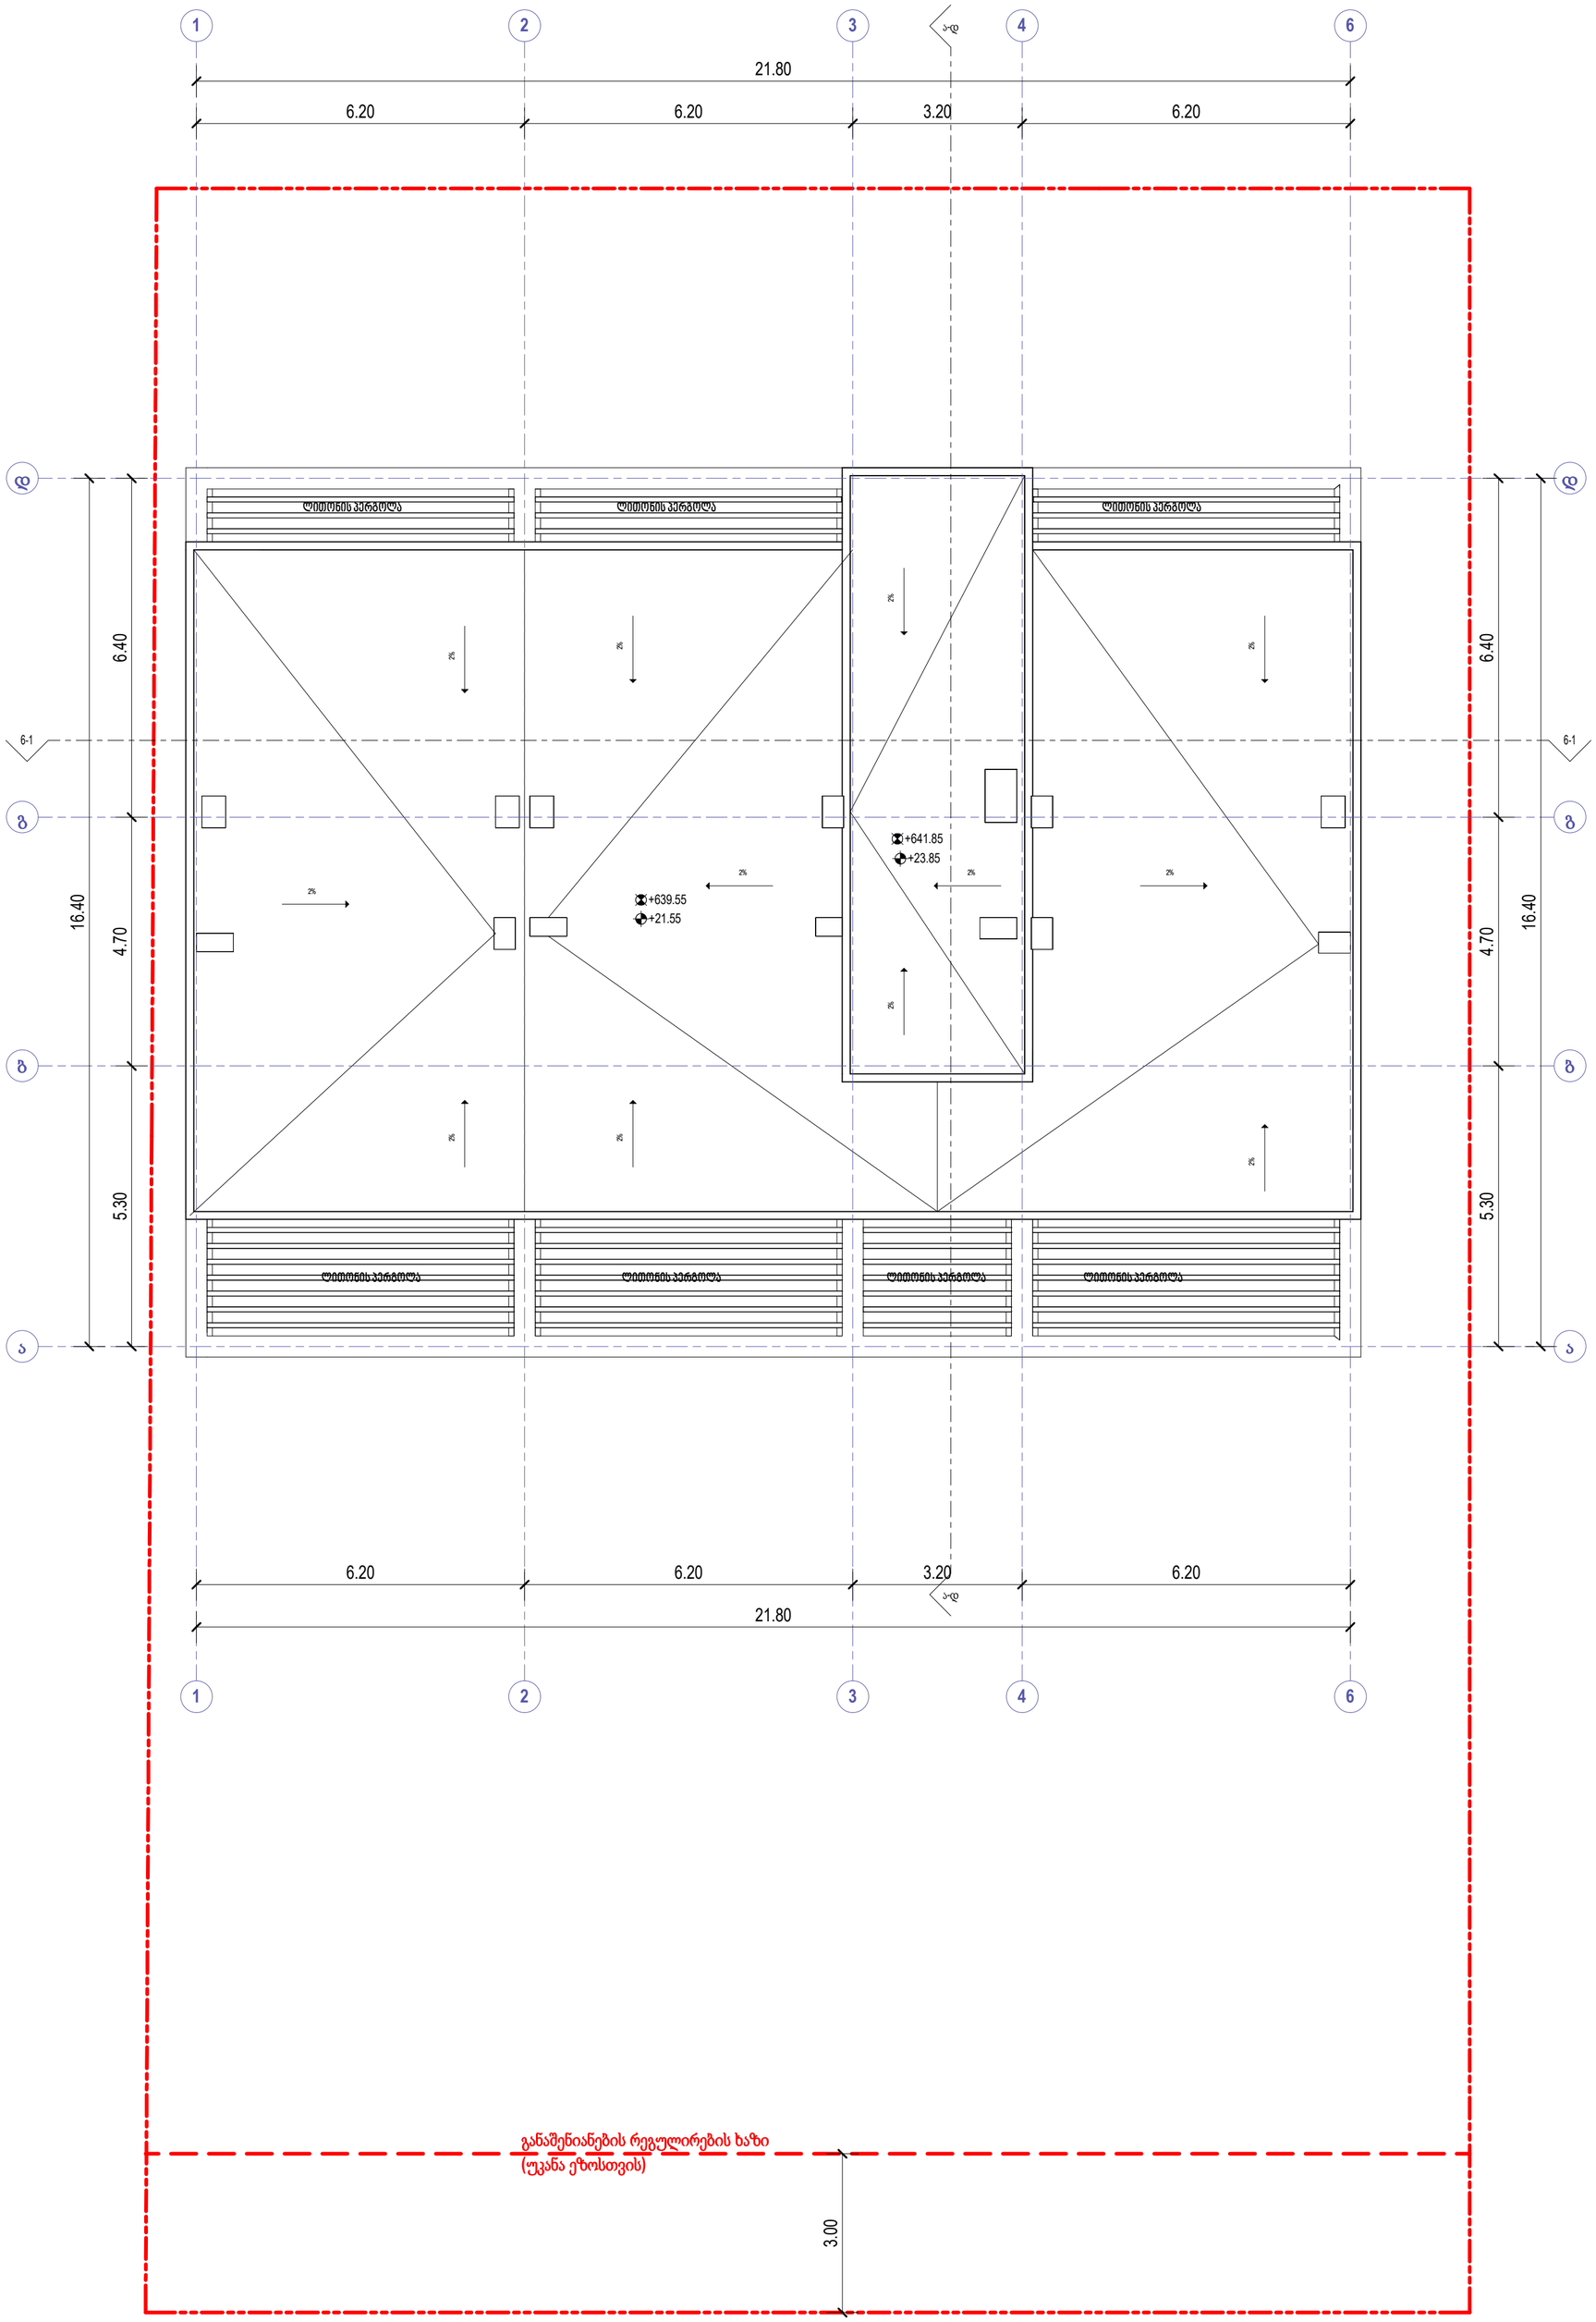

	ხელის ცეცხლმაქრი
	სახანძრო მილდგარი
	ორმხრივი კავშირის სისტემა
	კვამლზე მორეაგირე მაუწყებელი
	კვამლის ავტომატური აღმომჩენი
	სახანძრო განგაშის ღილაკი
	დამკავებელთა შეტყობინების სისტემა (სახანძრო სიგნალიზაცია)
	საავარიო განათება
	სახანძრო ჰიდრანტი
	წყლის დისპენსერი
	სამანგებლო ხმოვანი განგაშის სისტემა
	სახანძრო-სამაშველო სამსახურის მიერ გამოსაყენებელი მისაერთებელი

- საძმოანი დაკავებულობა (ს.ძ)
- საშაჭრო დაკავებულობა (ს.შ)
- საცხოვრებელი დაკავებულობა (ს.ც-2)
- დამხმარე დაკავებულობა (ს.ხ)
- სასაწყობო დაკავებულობა (ს.წ-2)

ობიექტის სტრუქტ. ერთეული	ბინა №21	ბ ტიპის
ობიექტის სტრუქტ. დასახელება		
ობიექტის სტრუქტ. საერთო ფართი	70.6 m²	65.8 m² / 4.8 m²
დასაშვებლობა (ადამიანი)	ხმ - 2	ფ.ფ.შ. 18.6.
	ფ.ფ. 4.	

ობიექტის სტრუქტ. ნომერი
ობიექტის სტრუქტ. შიდა კოდი
სასარგებლო ფართი
დასაშვებლობის მაანონდენ. ფაქტორი
დასაშვებლობა მაანონდენ.

- მისაწვდომი სვლაგეზი
- გასასვლელამდე საევაკო მანძილი
- მანძილი სახანძრო კარადამდე
- კედლის ცეცხლმედეგობის ხარისხი 1 საათი
- კედლის ცეცხლმედეგობის ხარისხი 2 საათი
- საკადასტრო საზღვარი
- ა — ღერძის ხაზი
- 1 — ჭრილის ხაზი

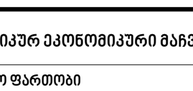

David Vashakidze Architects

მისამართი : ქ. თბილისი, სანაპიროს №8
ტელ: +995 (32) 230 98 99
E-mail : Dvastudio1@gmail.com
FB: FB.COM/DVASTUDIO

პროექტის ნომერი	2022_03
თარიღი	3/15/2022
მთ. არქიტექტორი	დავით ვაშაკიძე
არქიტექტორი	დავით ლაშხი

პროექტის დასახელება:

მრავალბინიანი საც. სახლი

მისამართი:

მისამართი, ქალაქი თბილისი, ონკოლოგიურ ცენტრსა და ინტენსიფიკაციის გზას შორის

ს/კ:01.14.16.015.487

გეგმა ნიშნულზე + 23.85

ტექნიკურ ეკონომიკური მაჩვენებლები:

საერთო ფართობი	
საცხოვრებელი ფართობი	
კომერციული ფართობი	
საოფისე ფართობი	
საზაფხულო ფართობი	
ლიფტის/კიბის უჯრ. ფართობი	
პარკინგის ფართობი	
დამხმარე სათავსო	

A210

მასშტაბი	1:100

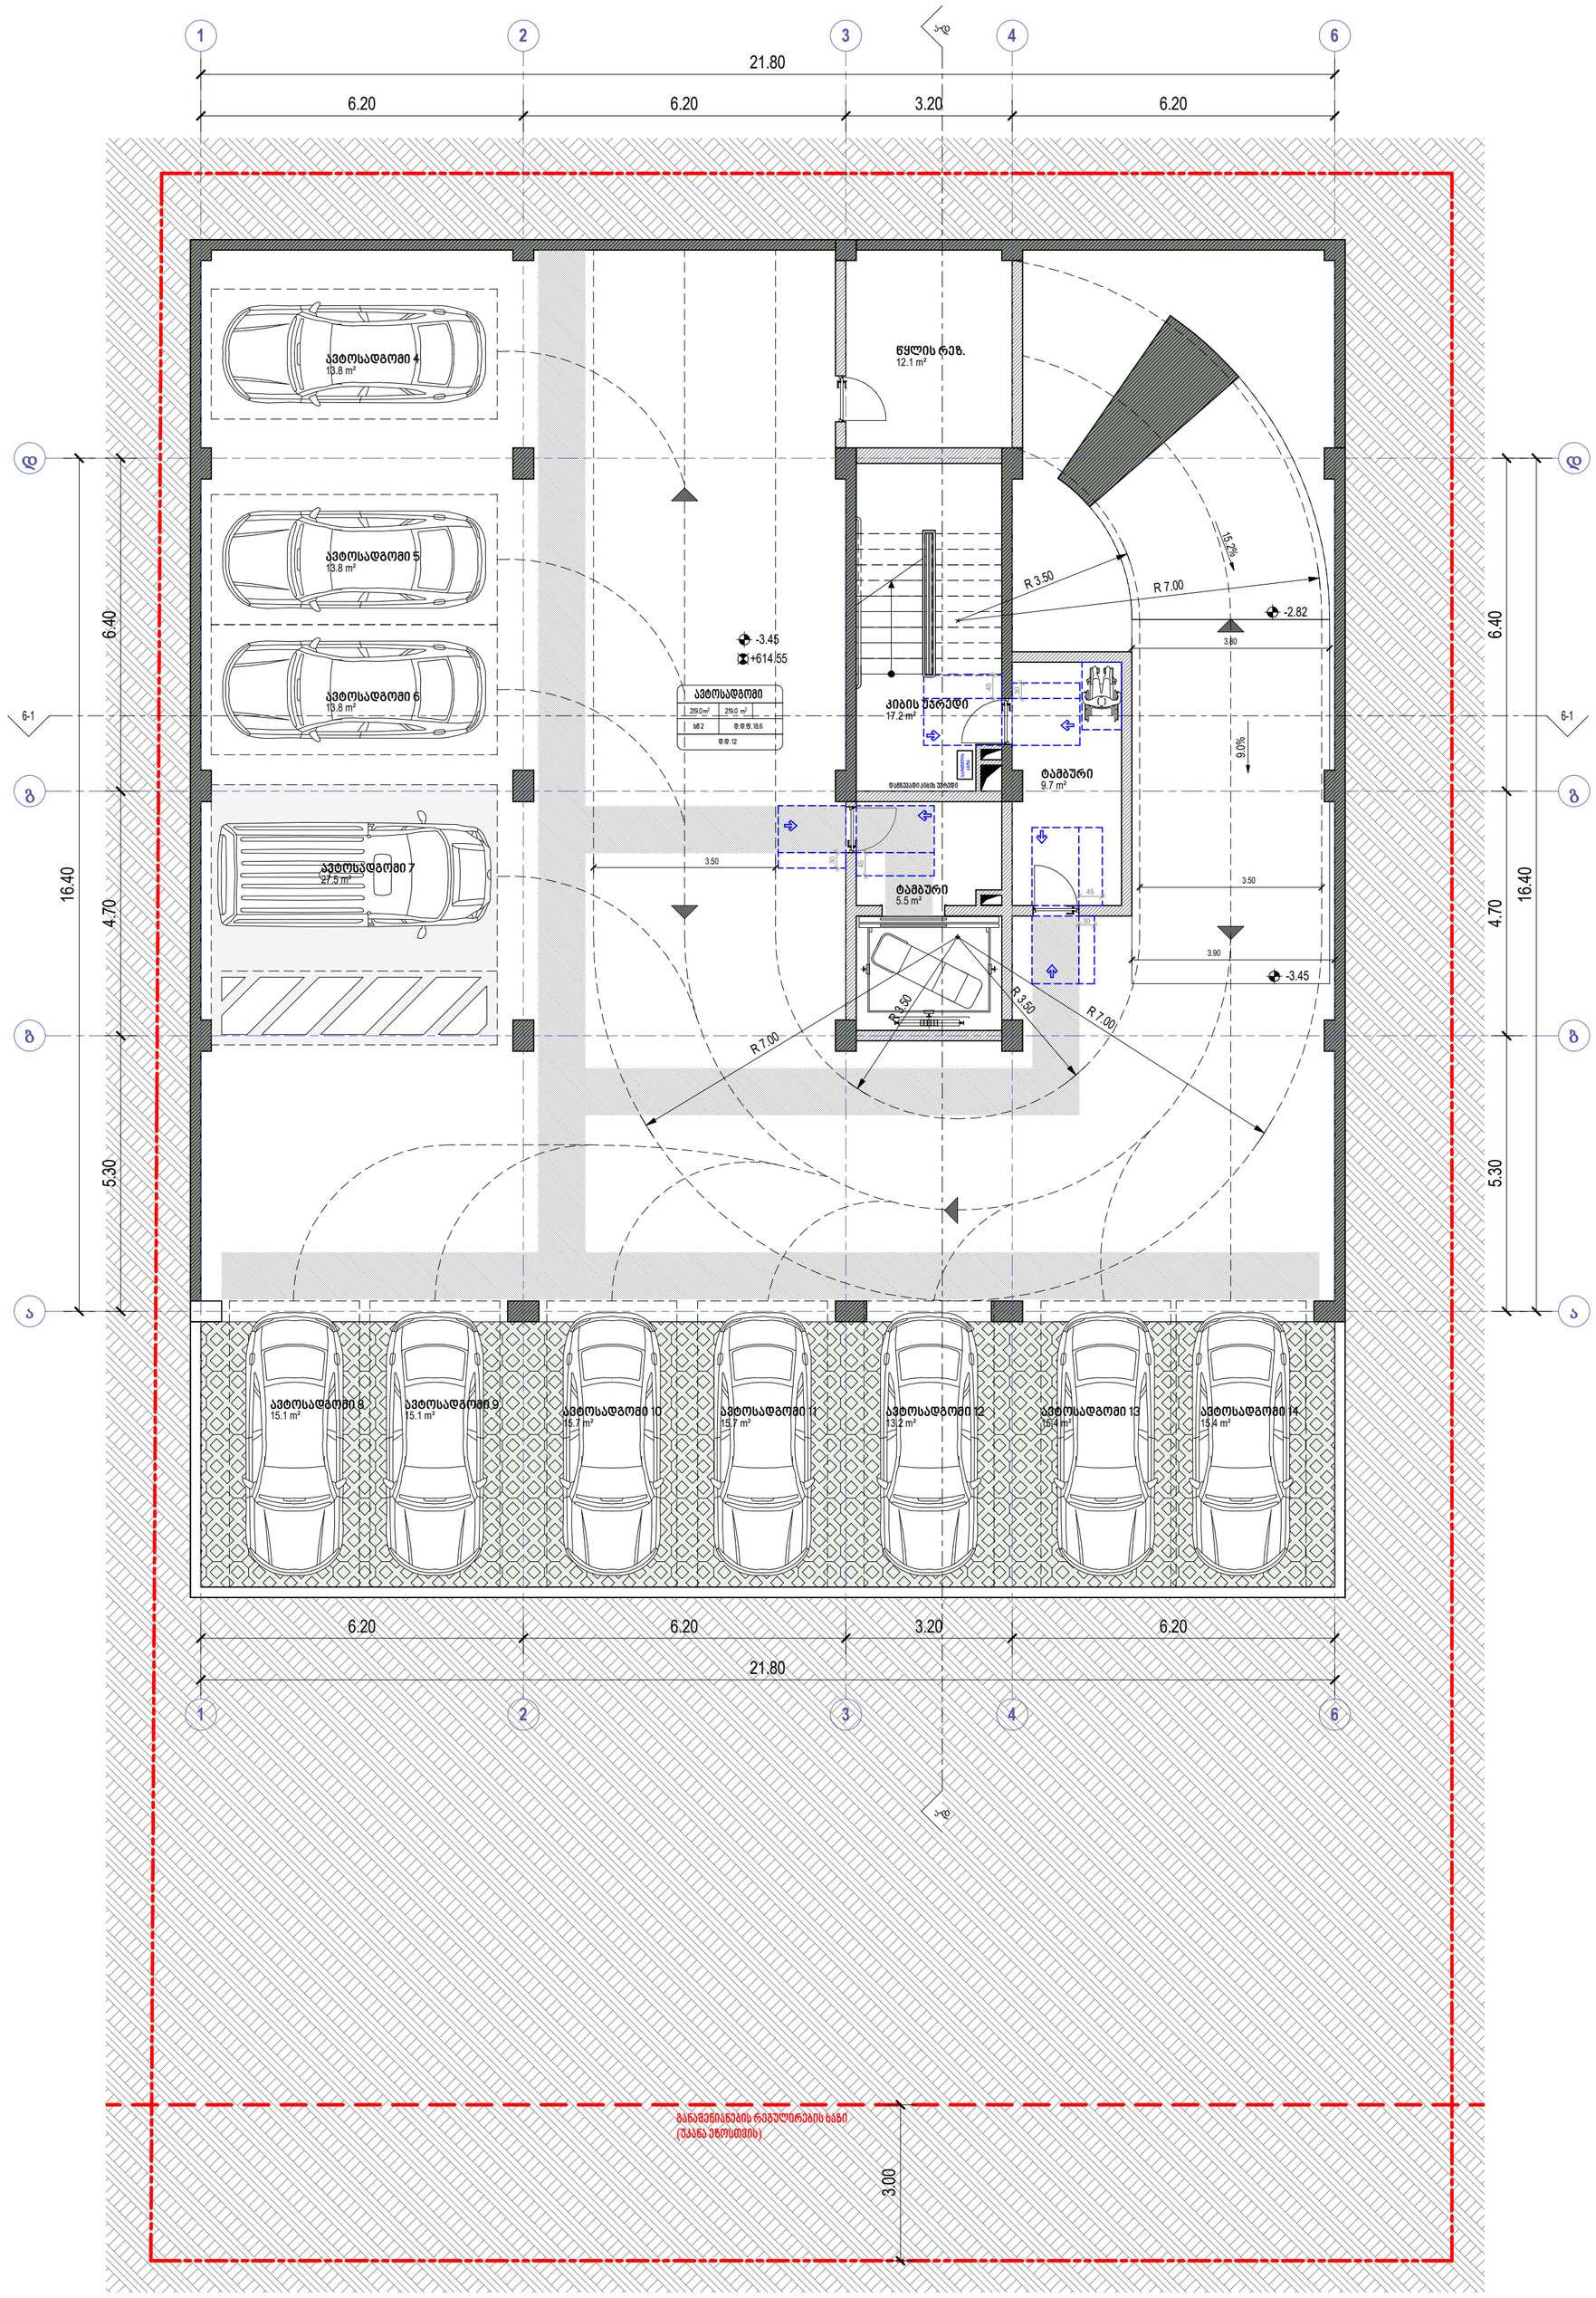

პირობითი ნიშნები

მისაწვდომი სვლაგეზი

მოსატრიალებელი სივრცეები

ვარიანტი 1

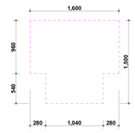

ვარიანტი 2

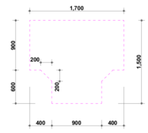

ვარიანტი 3

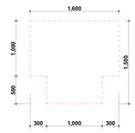

ვარიანტი 4



კარის წინ თავისუფალი სივრცე

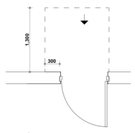

თავისუფალი სივრცე კართან მანევრირებისთვის
ანჯამიანი კარი
წინიდან მისაწვდომი - გამოწევით გაღება

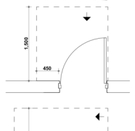

თავისუფალი სივრცე კართან მანევრირებისთვის
ანჯამიანი კარი
წინიდან მისაწვდომი - მიწოლით გაღება

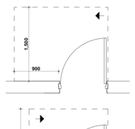

თავისუფალი სივრცე კართან მანევრირებისთვის
ანჯამიანი კარი
ანჯამის მხრიდან მისაწვდომი - გამოწევით გაღება

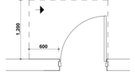

თავისუფალი სივრცე კართან მანევრირებისთვის
ანჯამიანი კარი
ანჯამის მხრიდან მისაწვდომი - მიწოლით გაღება

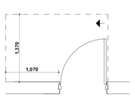

თავისუფალი სივრცე კართან მანევრირებისთვის
ანჯამიანი კარი
საკეტის მხრიდან მისაწვდომი - გამოწევით გაღება

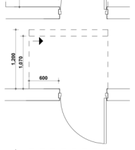

თავისუფალი სივრცე კართან მანევრირებისთვის
ანჯამიანი კარი
საკეტის მხრიდან მისაწვდომი - მიწოლით გაღება
1200 მინ. თუ მოწყობილია მიმხურავი

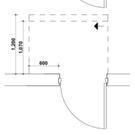

თავისუფალი სივრცე კართან მანევრირებისთვის
ანჯამიანი კარი
ანჯამის მხრიდან მისაწვდომი - მიწოლით გაღება
1200 მინ. თუ მოწყობილია მიმხურავი

შენიშვნები

1. იატაკის ზედაპირები მოეწყობა ისე, რომ იქნება მდგრადი, მყარი და არასრიალა
2.განათების სამართავები ელექტრო გამანაწილებლები ელექტრო ჩამრთველები და დენსართები ტემპერატურის მარეგულირებლები მოწყობილობების სამართავები წყალსადენი სისტემის მოწყობილობების მარეგულირებლები და დამცავი და ორმხრივი საკომუნიკაციო სისტემების სამართავები ა" ტიპის ერთეულში მოეწყობა სტანდარტის 309-ე ქვეთავის შესაბამისად"
3. სინათლის ჩამრთველები ელექტრო ჩამრთველები დენსართები ტემპერატურის მარეგულირებლები ელექტრო გამანაწილებლები და უსაფრთხოების ან შიდასაკომუნიკაციო სისტემების სამართავები ბ" ტიპის ერთეულებში მოეწყობა სტანდარტის 309,2 და 1104,1,1 ქვეთავების მიხედვით

David Vashakidze Architects

მისამართი : ქ. თბილისი, სანაპიროს №8
ტელ: +995 (32) 230 98 99
E-mail : Dvastudio1@gmail.com
FB: FB.COM/DVASTUDIO

პროექტის ნომერი	2022_03
თარიღი	3/15/2022
მთ. არქიტექტორი	დავით ვაშაკიძე
არქიტექტორი	დავით ლაშხი

პროექტის დასახელება:

მრავალბინიანი საც. სახლი

მისამართი:

მისამართი, ქალაქი თბილისი, ონკოლოგიურ ცენტრსა და ინტენსიფიკაციის გზას შორის

~~ს/კ:01.14.10.015.487~~

გეგმა ნიშნულზე - 3.45

ტექნიკურ ეკონომიკური მაჩვენებლები:

საერთო	
საცხოვრებელი	
კომერციული	
საოფისე	
საზაფხულო	
ლიფტის/კიბის უჯრ. ფართობი	32.4 m²
პარკინგის	174.5 m²
დამხმარე	12.1 m²

A301

მასშტაბი 1 : 100

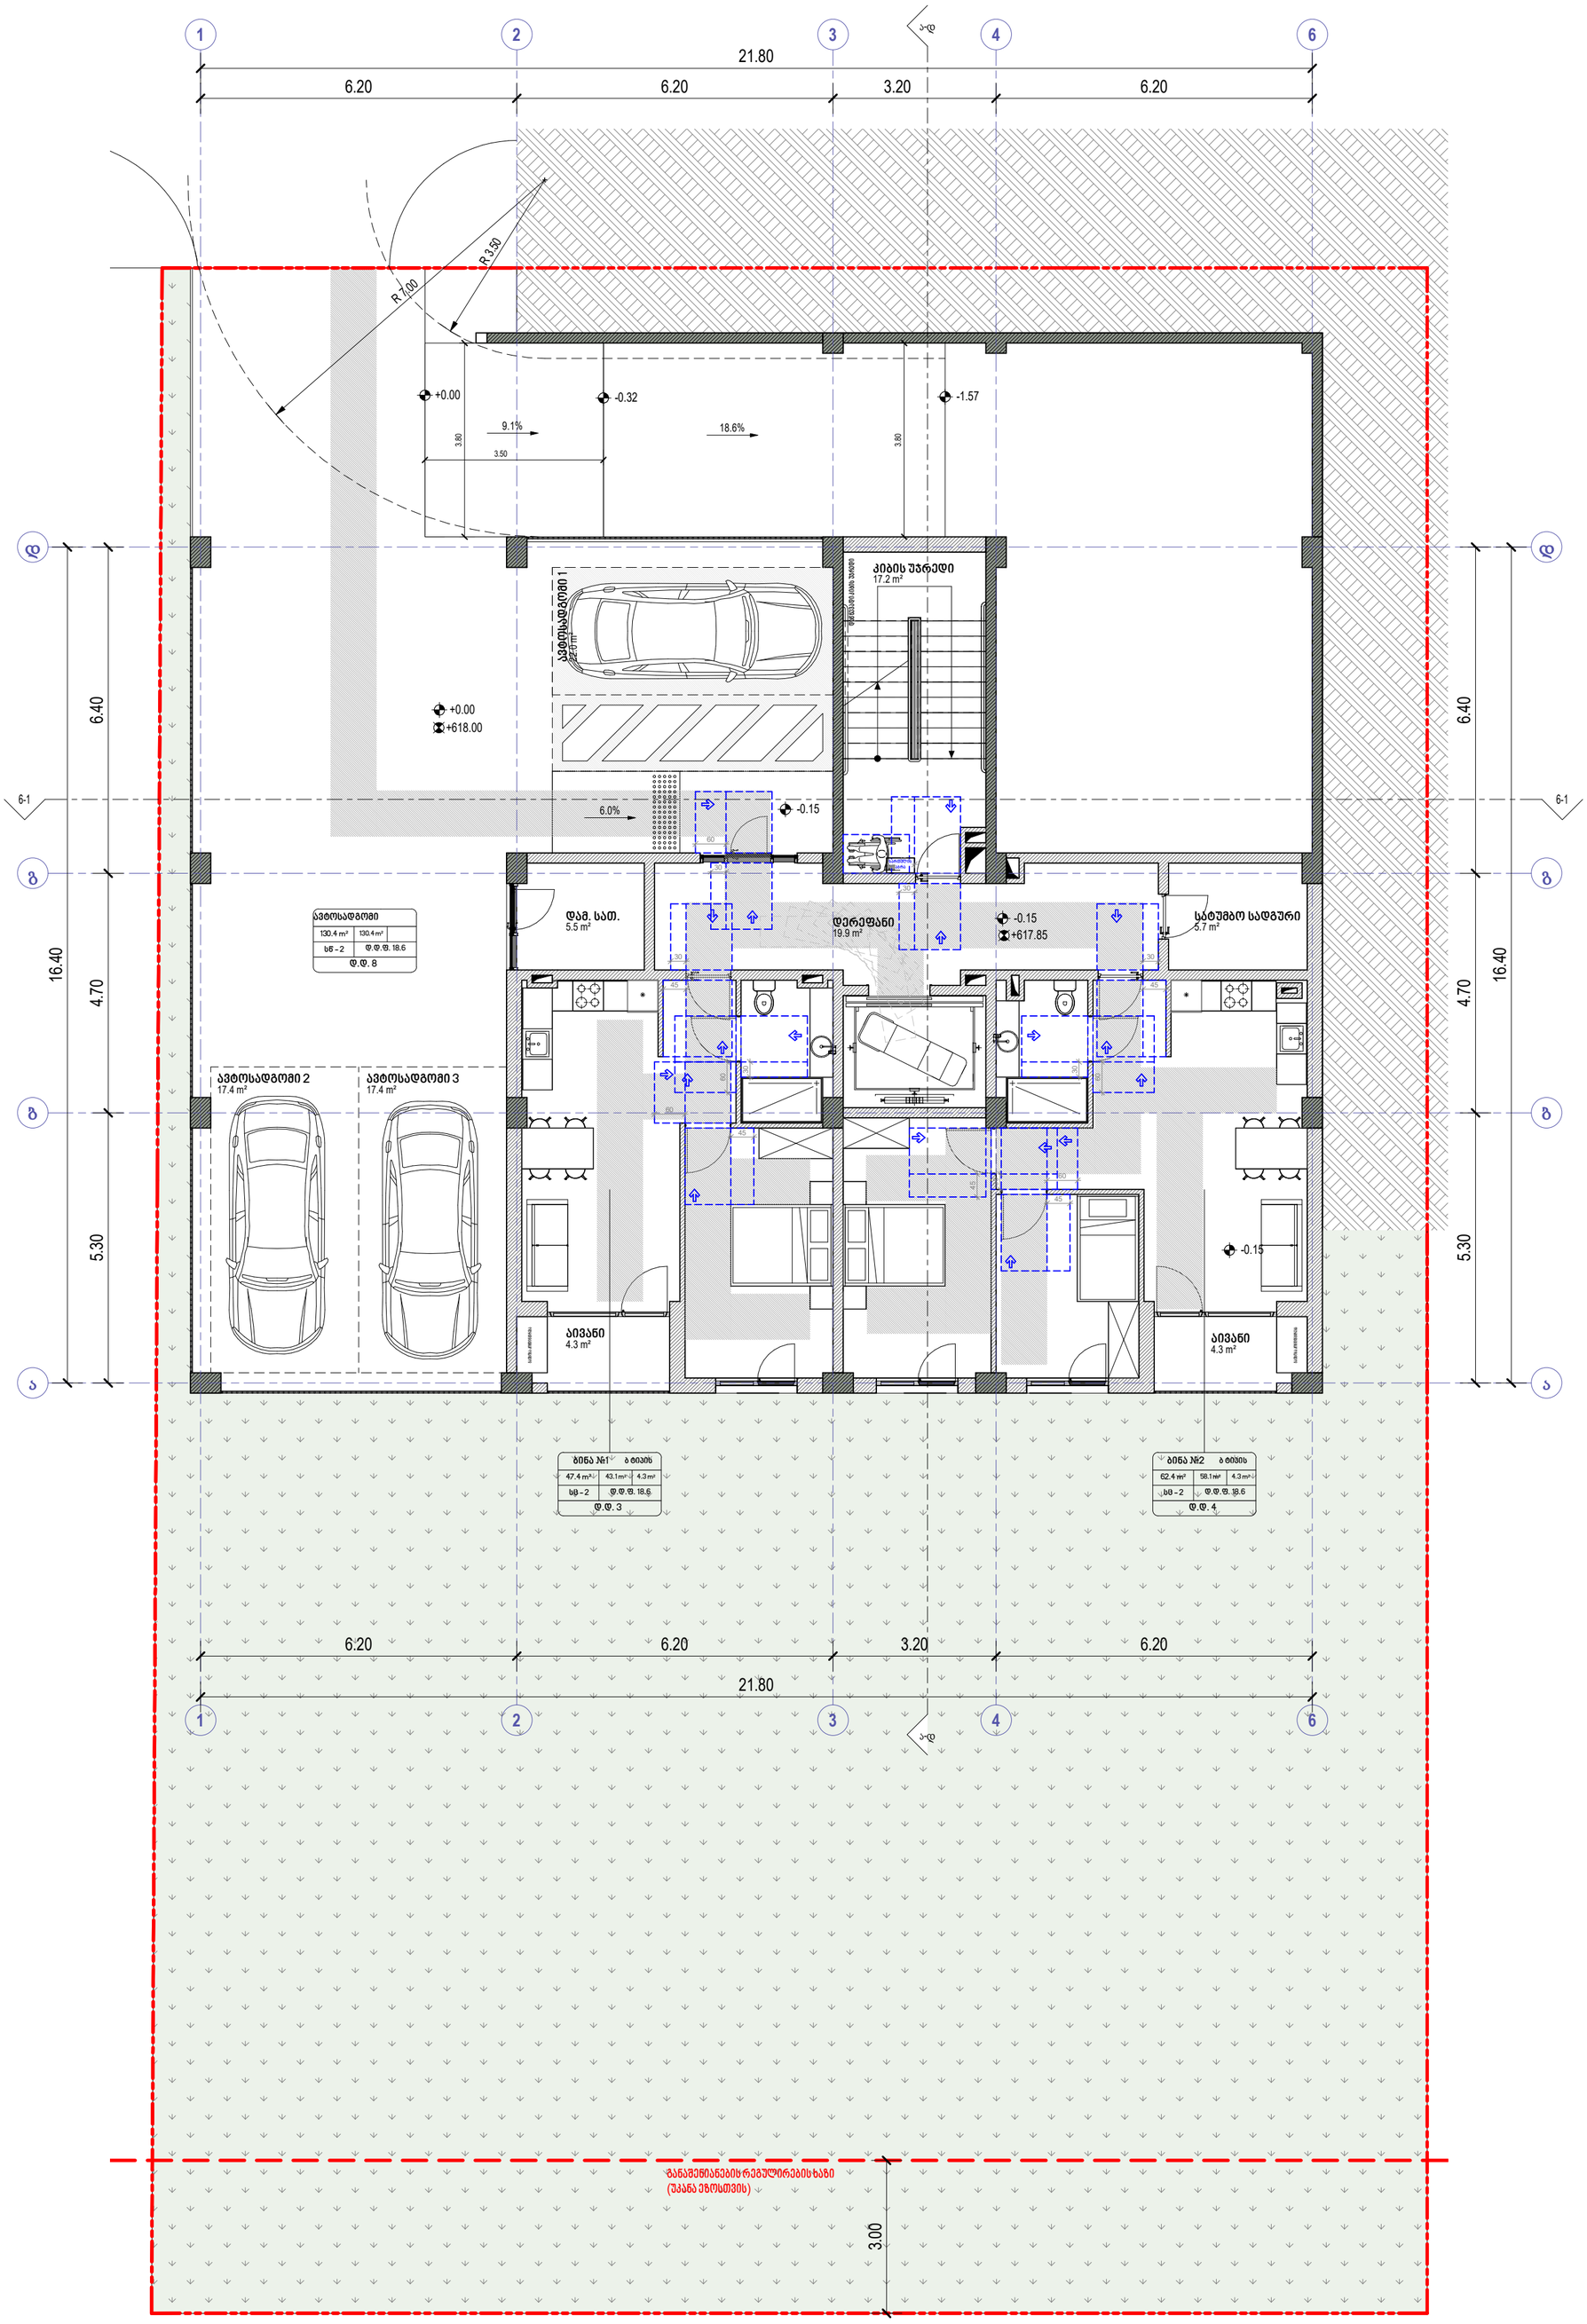

პირობითი ნიშნები

მისაწვდომი სვლაგეზი

მოსატრიალებელი სივრცეები

ვარიანტი 1

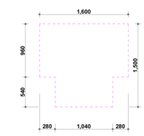

ვარიანტი 2

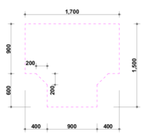

ვარიანტი 3

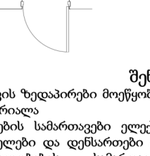

ვარიანტი 4

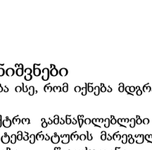

კარის წინ თავისუფალი სივრცე

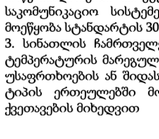

თავისუფალი სივრცე კართან მანევრირებისთვის
ანჯამიანი კარი
წინიდან მისაწვდომი - გამოწევით გაღება



თავისუფალი სივრცე კართან მანევრირებისთვის
ანჯამიანი კარი
წინიდან მისაწვდომი - მიწოლით გაღება



თავისუფალი სივრცე კართან მანევრირებისთვის
ანჯამიანი კარი
ანჯამის მხრიდან მისაწვდომი - გამოწევით გაღება

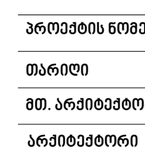

თავისუფალი სივრცე კართან მანევრირებისთვის
ანჯამიანი კარი
ანჯამის მხრიდან მისაწვდომი - გამოწევით გაღება

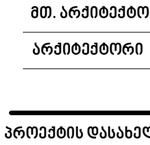

თავისუფალი სივრცე კართან მანევრირებისთვის
ანჯამიანი კარი
საკეტის მხრიდან მისაწვდომი - გამოწევით გაღება



თავისუფალი სივრცე კართან მანევრირებისთვის
ანჯამიანი კარი
საკეტის მხრიდან მისაწვდომი - მიწოლით გაღება
1200 მინ. თუ მოწყობილია მიმხურავი

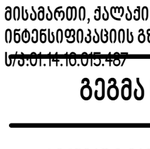

თავისუფალი სივრცე კართან მანევრირებისთვის
ანჯამიანი კარი
ანჯამის მხრიდან მისაწვდომი - მიწოლით გაღება
1200 მინ. თუ მოწყობილია მიმხურავი

შენიშვნები

1. იატაკის ზედაპირები მოეწყობა ისე, რომ იქნება მდგრადი, მყარი და არასრიალა
2.განათების სამართავები ელექტრო გამანაწილებლები ელექტრო ჩამრთველები და დენსართები ტემპერატურის მარეგულირებლები მოწყობილობების სამართავები წყალსადენი სისტემის მოწყობილობების მარეგულირებლები და დამცავი და ორმხრივი საკომუნიკაციო სისტემების სამართავები ა" ტიპის ერთეულში მოეწყობა სტანდარტის 309-ე ქვეთავის შესაბამისად"
3. სინათლის ჩამრთველები ელექტრო ჩამრთველები დენსართები ტემპერატურის მარეგულირებლები ელექტრო გამანაწილებლები და უსაფრთხოების ან შიდასაკომუნიკაციო სისტემების სამართავები ბ" ტიპის ერთეულებში მოეწყობა სტანდარტის 309,2 და 1104,1,1 ქვეთავების მიხედვით

David Vashakidze Architects

მისამართი : ქ. თბილისი, სანაპიროს №8
ტელ: +995 (32) 230 98 99
E-mail : Dvastudio1@gmail.com
FB: FB.COM/DVASTUDIO

პროექტის ნომერი	2022_03
თარიღი	3/15/2022
მთ. არქიტექტორი	დავით ვაშაკიძე
არქიტექტორი	დავით ღამხი

პროექტის დასახელება:

მრავალბინიანი სახლი

მისამართი:

მისამართი, ქალაქი თბილისი, ონკოლოგიურ ცენტრსა და ინტენსიფიკაციის გზას შორის

~~ს/კ:01.14.10.015.487~~

გეგმა ნიშნულზე + 0.00

ტექნიკურ ეკონომიკური მაჩვენებლები:

საერთო	
საცხოვრებელი	101.2 m²
კომერციული	
საოფისე	
საზაფხულო	8.6 m²
ლიფტის/კიბის უჯრ. ფართობი	37.1 m²
პარკინგის	130.4 m²
დამხმარე	11.2 m²

A302

მასშტაბი 1 : 100

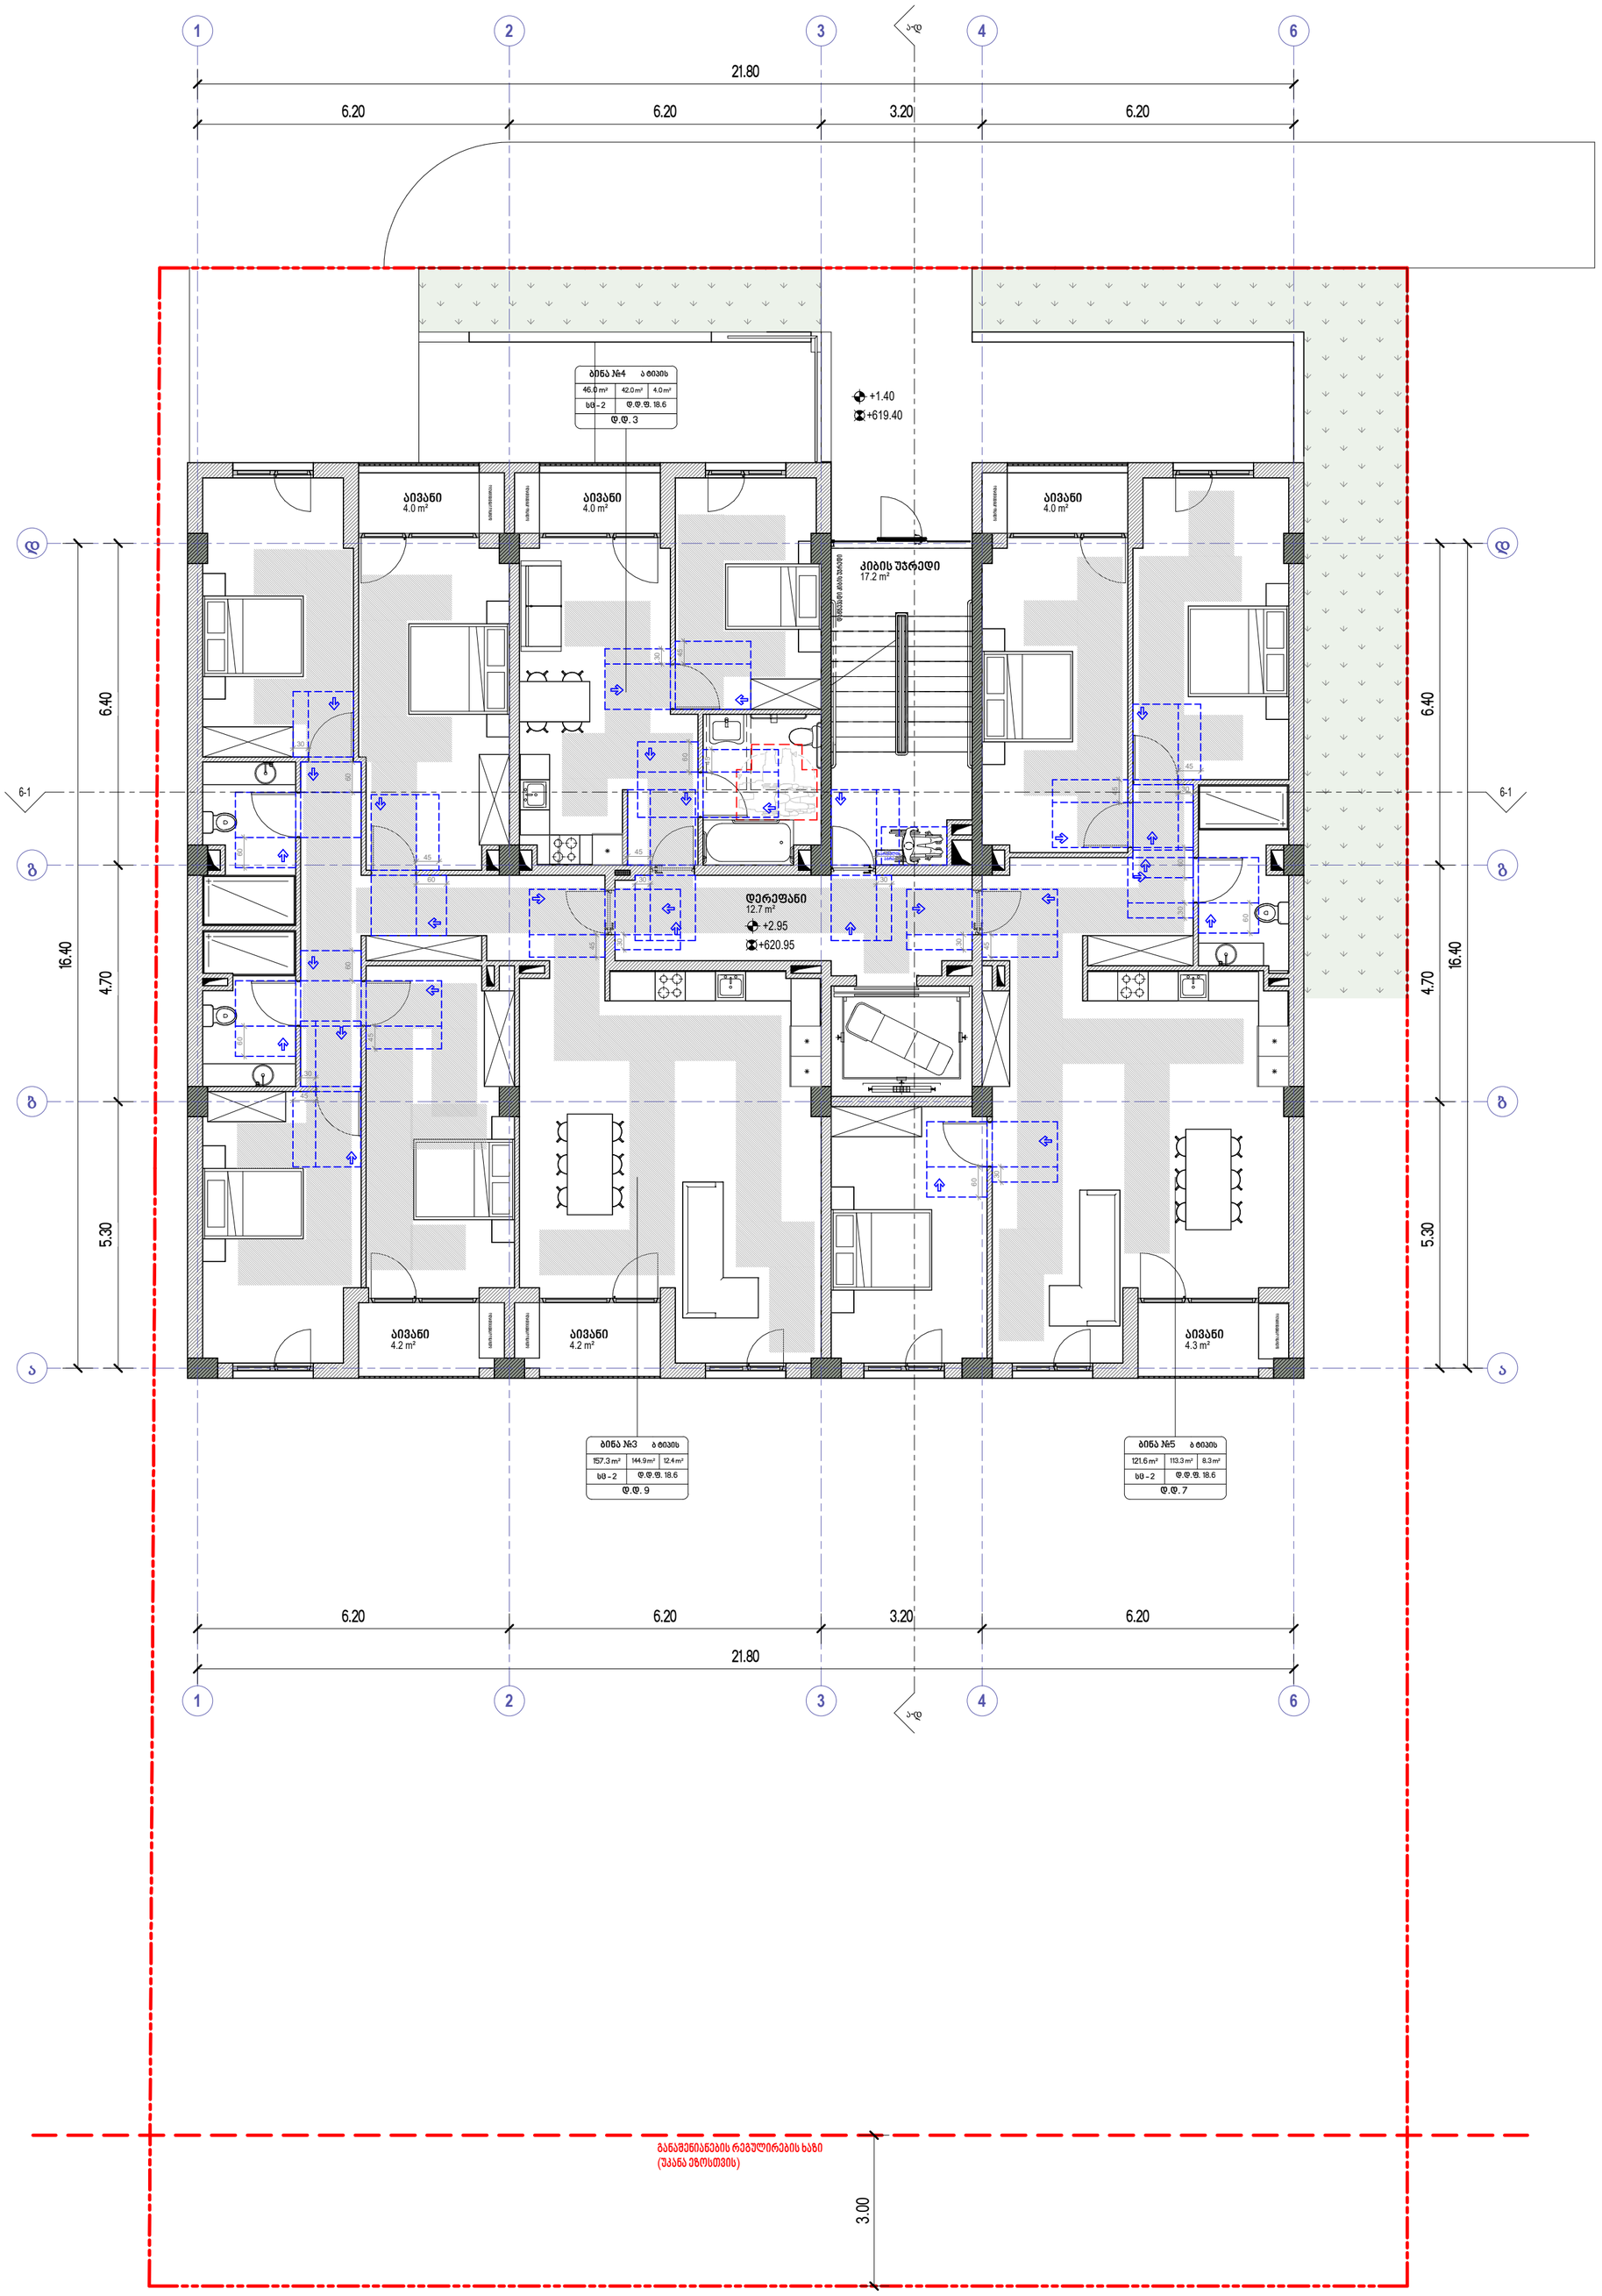

პირობითი ნიშნები

მისაწვდომი სვლაგეზი

მოსატრიალებელი სივრცეები

ვარიანტი 1

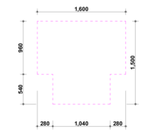

ვარიანტი 2

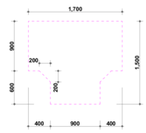

ვარიანტი 3

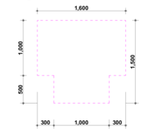

ვარიანტი 4

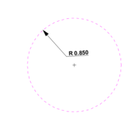

კარის წინ თავისუფალი სივრცე

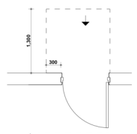

თავისუფალი სივრცე კართან მანევრირებისთვის
ანჯამიანი კარი
წინიდან მისაწვდომი - გამოწევით გაღება

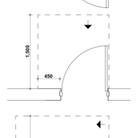

თავისუფალი სივრცე კართან მანევრირებისთვის
ანჯამიანი კარი
წინიდან მისაწვდომი - მიწოლით გაღება

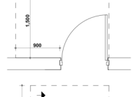

თავისუფალი სივრცე კართან მანევრირებისთვის
ანჯამიანი კარი
ანჯამის მხრიდან მისაწვდომი - გამოწევით გაღება

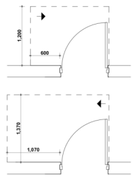

თავისუფალი სივრცე კართან მანევრირებისთვის
ანჯამიანი კარი
საკეტის მხრიდან მისაწვდომი - გამოწევით გაღება

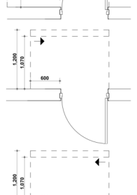

თავისუფალი სივრცე კართან მანევრირებისთვის
ანჯამიანი კარი
საკეტის მხრიდან მისაწვდომი - მიწოლით გაღება
1200 მინ. თუ მოწყობილია მომხურავი

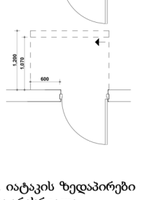

თავისუფალი სივრცე კართან მანევრირებისთვის
ანჯამიანი კარი
ანჯამის მხრიდან მისაწვდომი - მიწოლით გაღება
1200 მინ. თუ მოწყობილია მომხურავი

შენიშვნები

1. იატაკის ზედაპირები მოეწყობა ისე, რომ იქნება მდგრადი, მყარი და არასრიალა
2.განათების სამართავები ელექტრო გამანაწილებლები ელექტრო ჩამრთველები და დენსართები ტემპერატურის მარეგულირებლები მოწყობილობების სამართავები წყალსადენი სისტემის მოწყობილობების მარეგულირებლები და დამცავი და ორმხრივი საკომუნიკაციო სისტემების სამართავები ა" ტიპის ერთეულში მოეწყობა სტანდარტის 309-ე ქვეთავის შესაბამისად"
3. სინათლის ჩამრთველები ელექტრო ჩამრთველები დენსართები ტემპერატურის მარეგულირებლები ელექტრო გამანაწილებლები და უსაფრთხოების ან შიდასაკომუნიკაციო სისტემების სამართავები ბ" ტიპის ერთეულებში მოეწყობა სტანდარტის 309,2 და 1104,1,1 ქვეთავების მიხედვით

David Vashakidze Architects
მისამართი : ქ. თბილისი, სანაპიროს №8
ტელ: +995 (32) 230 98 99
E-mail : Dvastudio1@gmail.com
FB: FB.COM/DVASTUDIO

პროექტის ნომერი	2022_03
თარიღი	3/15/2022
მთ. არქიტექტორი	დავით ვაშაკიძე
არქიტექტორი	დავით ლაშხი

პროექტის დასახელება:

მრავალბინიანი სახლი

მისამართი:

მისამართი, ქალაქი თბილისი, ონკოლოგიურ ცენტრსა და ინტენსიფიკაციის გზას შორის

~~ს/კ:01.14.10.015.487~~

გეგმა ნიშნულზე + 2.95

ტექნიკურ ეკონომიკური მაჩვენებლები:

საერთო	
საცხოვრებელი	300.2 m²
კომერციული	
საოფისე	
საზაფხულო	24.7 m²
ლიფტის/კიბის უჯრ. ფართობი	29.9 m²
პარკინგის	
დამხმარე	

A303

მასშტაბი 1:100



პირობითი ნიშნები

მისაწვდომი სვლაგეზი

მოსატრიალებელი სივრცეები

ვარიანტი 1

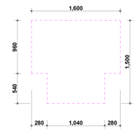

ვარიანტი 2

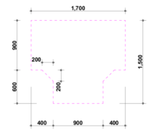

ვარიანტი 3

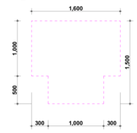

ვარიანტი 4

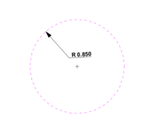

კარის წინ თავისუფალი სივრცე

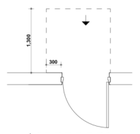

თავისუფალი სივრცე კართან მანევრირებისთვის
ანჯამიანი კარი
წინიდან მისაწვდომი - გამოწვეით გაღება

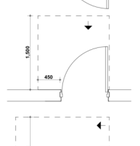

თავისუფალი სივრცე კართან მანევრირებისთვის
ანჯამიანი კარი
წინიდან მისაწვდომი - მიწოლით გაღება

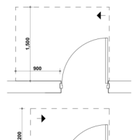

თავისუფალი სივრცე კართან მანევრირებისთვის
ანჯამიანი კარი
ანჯამის მხრიდან მისაწვდომი - გამოწვეით გაღება



თავისუფალი სივრცე კართან მანევრირებისთვის
ანჯამიანი კარი
ანჯამის მხრიდან მისაწვდომი - გამოწვეით გაღება

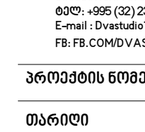

თავისუფალი სივრცე კართან მანევრირებისთვის
ანჯამიანი კარი
საკეტის მხრიდან მისაწვდომი - გამოწვეით გაღება

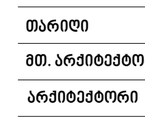

თავისუფალი სივრცე კართან მანევრირებისთვის
ანჯამიანი კარი
საკეტის მხრიდან მისაწვდომი - მიწოლით გაღება
1200 მინ. თუ მოწყობილია მომხურავი



თავისუფალი სივრცე კართან მანევრირებისთვის
ანჯამიანი კარი
ანჯამის მხრიდან მისაწვდომი - მიწოლით გაღება
1200 მინ. თუ მოწყობილია მომხურავი

შენიშვნები

1. იატაკის ზედაპირები მოეწყობა ისე, რომ იქნება მდგრადი, მყარი და არასრიალა
2.განათების სამართავები ელექტრო გამანაწილებლები ელექტრო ჩამრთველები და დენსართები ტემპერატურის მარეგულირებლები მოწყობილობების სამართავები წყალსადენი სისტემის მოწყობილობების მარეგულირებლები და დამცავი და ორმხრივი საკომუნიკაციო სისტემების სამართავები ა" ტიპის ერთეულში მოეწყობა სტანდარტის 309-ე ქვეთავის შესაბამისად"
3. სინათლის ჩამრთველები ელექტრო ჩამრთველები დენსართები ტემპერატურის მარეგულირებლები ელექტრო გამანაწილებლები და უსაფრთხოების ან შიდასაკომუნიკაციო სისტემების სამართავები ბ" ტიპის ერთეულებში მოეწყობა სტანდარტის 309,2 და 1104,1,1 ქვეთავების მიხედვით

David Vashakidze Architects
მისამართი : ქ. თბილისი, სანაპიროს №8
ტელ: +995 (32) 230 98 99
E-mail : Dvastudio1@gmail.com
FB: FB.COM/DVASTUDIO

პროექტის ნომერი	2022_03
თარიღი	3/15/2022
მთ. არქიტექტორი	დავით ვაშაკიძე
არქიტექტორი	დავით ღაშხი

პროექტის დასახელება:

მრავალბინიანი სახლი

მისამართი:

მისამართი, ქალაქი თბილისი, ონკოლოგიურ ცენტრსა და ინტენსიფიკაციის გზას შორის

~~ს/კ:01.14.10.015:487~~

გეგმა ნიშნულზე + 6.05

ტექნიკურ ეკონომიკური მაჩვენებლები:

საერთო	
საცხოვრებელი	300.2 m²
კომერციული	
საოფისე	
საზაფხულო	24.7 m²
ლიფტის/კიბის უჯრ. ფართობი	29.9 m²
პარკინგის	
დამხმარე	

A304

მასშტაბი 1 : 100

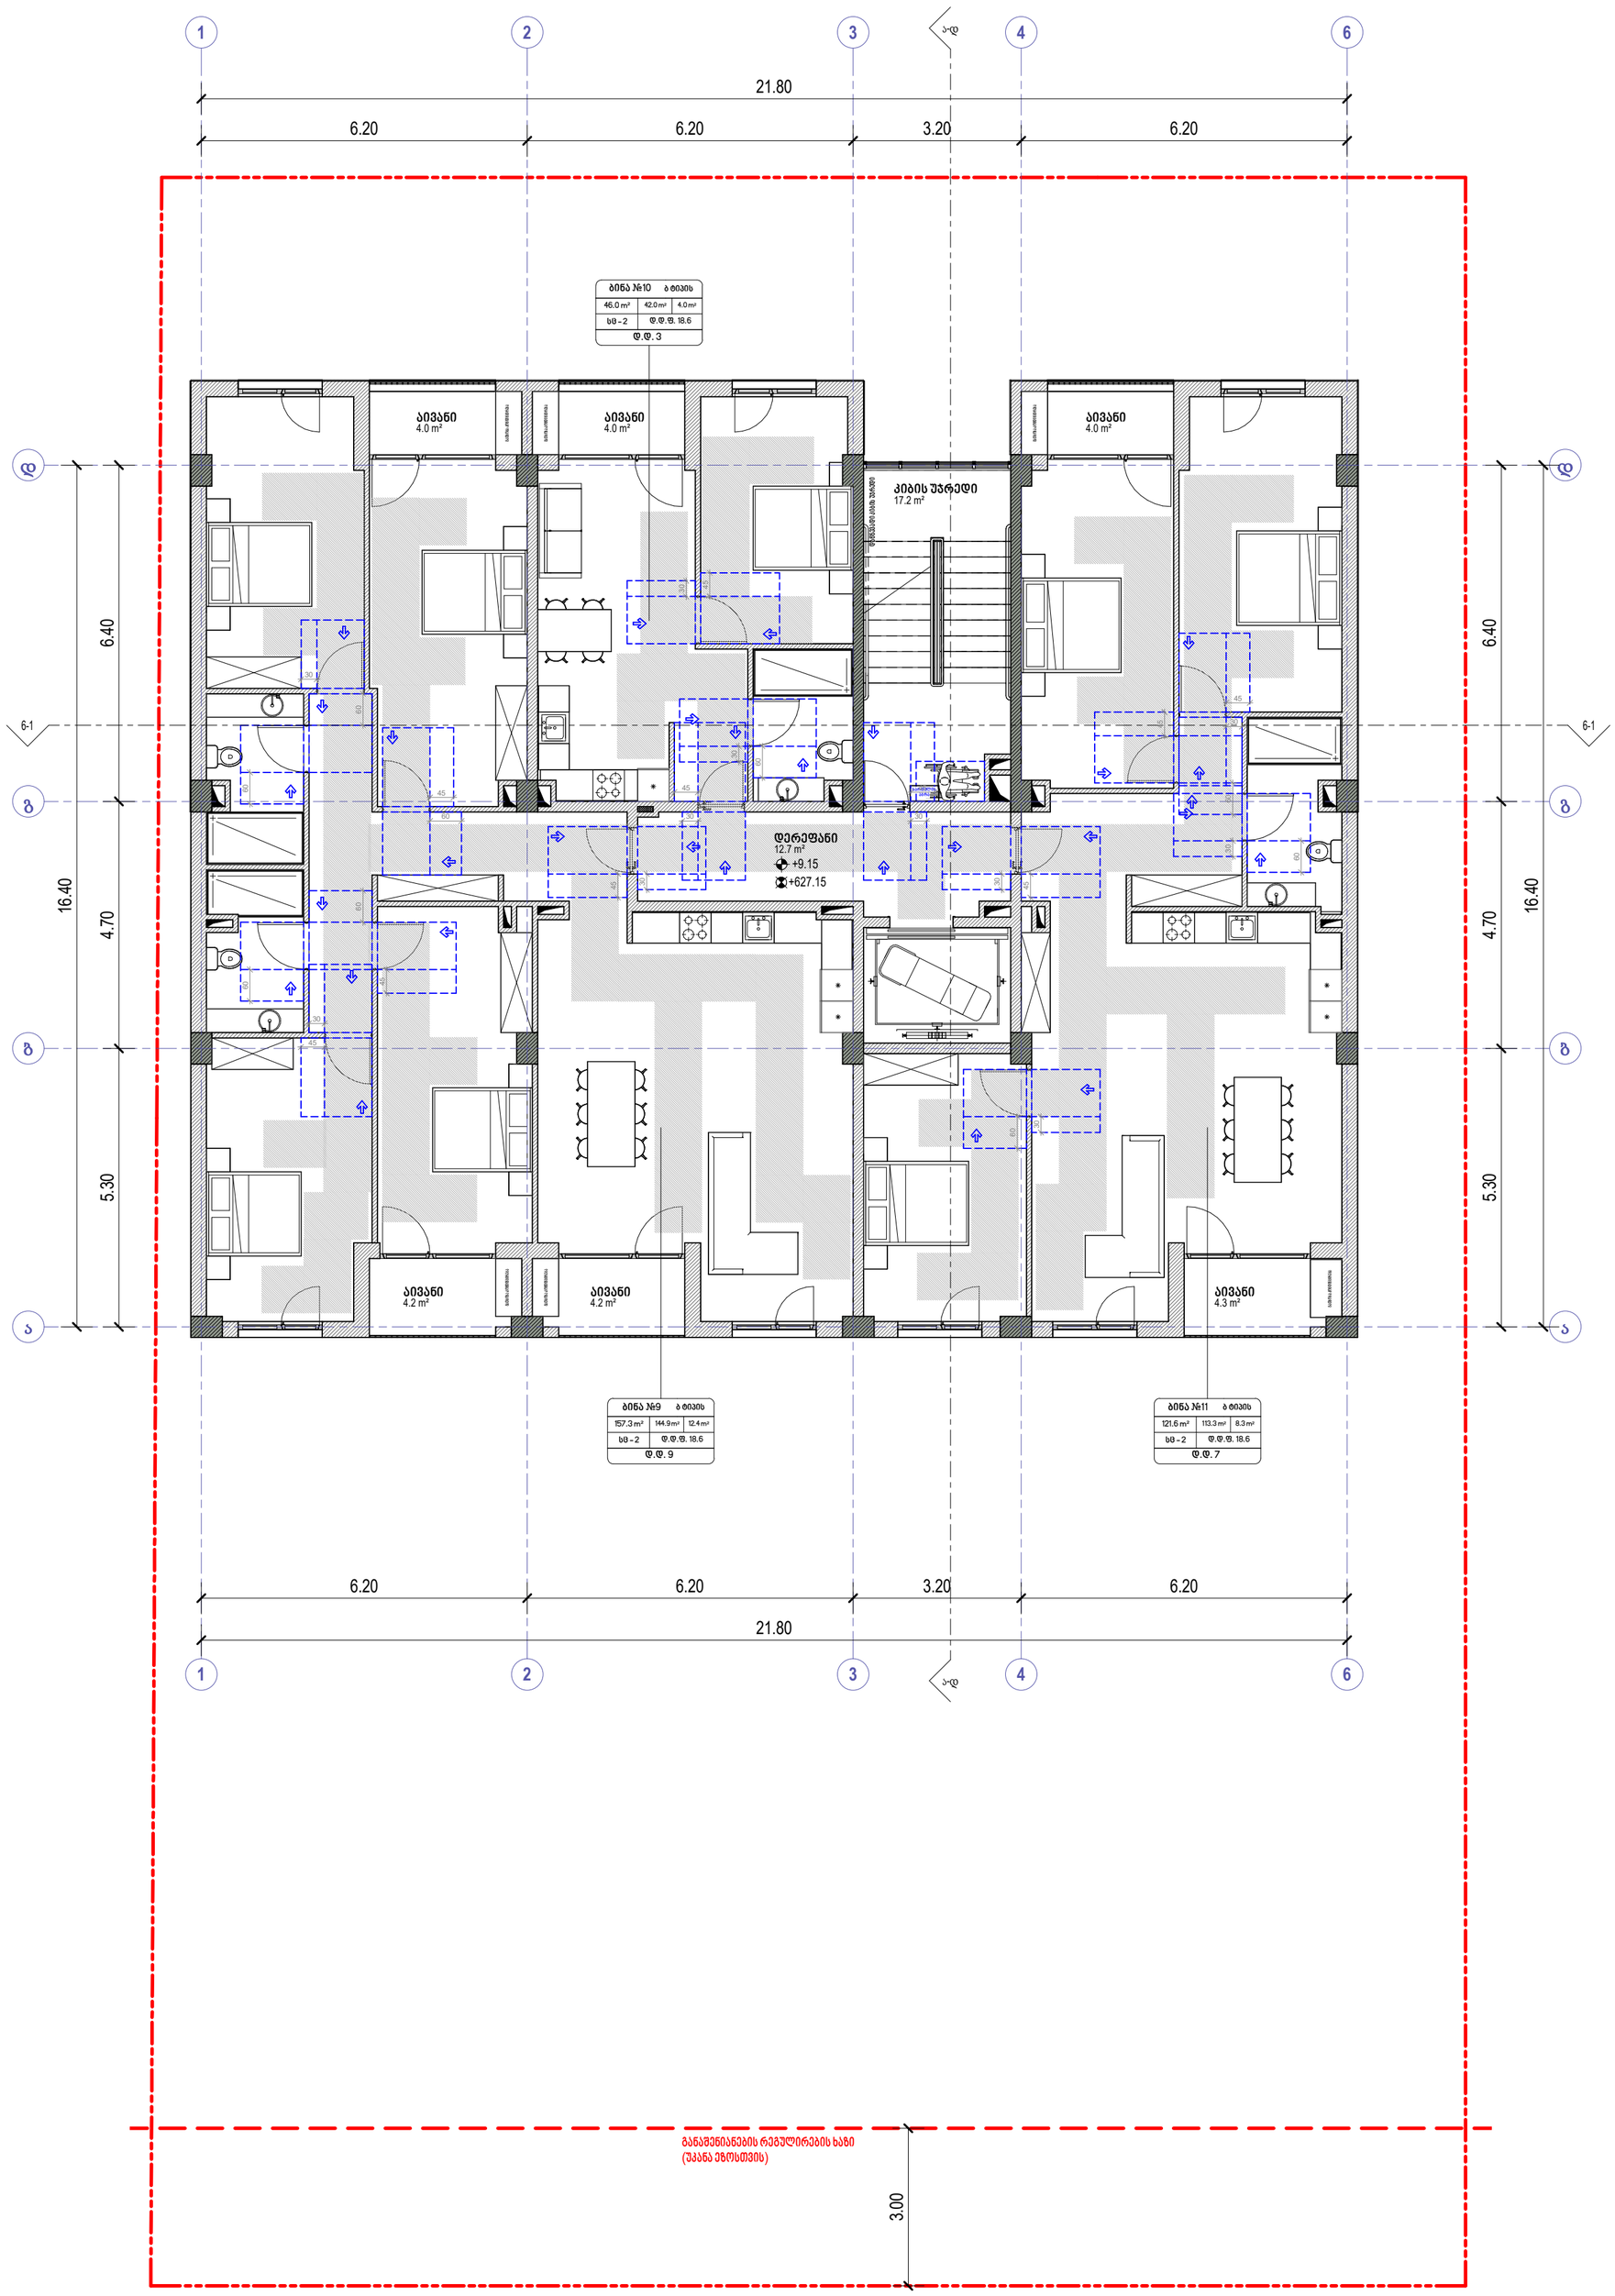

პირობითი ნიშნები

მისაწვდომი სვლაგეზი

მოსატრიალებელი სივრცეები

ვარიანტი 1

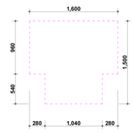

ვარიანტი 2

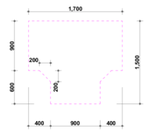

ვარიანტი 3

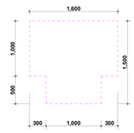

ვარიანტი 4



კარის წინ თავისუფალი სივრცე

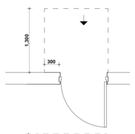

თავისუფალი სივრცე კართან მანევრირებისთვის
ანჯამიანი კარი
წინიდან მისაწვდომი - გამოწევით გაღება

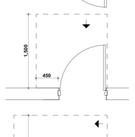

თავისუფალი სივრცე კართან მანევრირებისთვის
ანჯამიანი კარი
წინიდან მისაწვდომი - მიწოლით გაღება

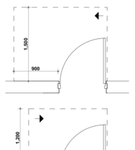

თავისუფალი სივრცე კართან მანევრირებისთვის
ანჯამიანი კარი
ანჯამის მხრიდან მისაწვდომი - გამოწევით გაღება



თავისუფალი სივრცე კართან მანევრირებისთვის
ანჯამიანი კარი
ანჯამის მხრიდან მისაწვდომი - გამოწევით გაღება

თავისუფალი სივრცე კართან მანევრირებისთვის
ანჯამიანი კარი
საკეტის მხრიდან მისაწვდომი - გამოწევით გაღება

თავისუფალი სივრცე კართან მანევრირებისთვის
ანჯამიანი კარი
საკეტის მხრიდან მისაწვდომი - მიწოლით გაღება
1200 მინ. თუ მოწყობილია მიმხურავი

თავისუფალი სივრცე კართან მანევრირებისთვის
ანჯამიანი კარი
ანჯამის მხრიდან მისაწვდომი - მიწოლით გაღება
1200 მინ. თუ მოწყობილია მიმხურავი

შენიშვნები

1. იატაკის ზედაპირები მოეწყობა ისე, რომ იქნება მდგრადი, მყარი და არასრიალა
2.განათების სამართავები ელექტრო გამანაწილებლები ელექტრო ჩამრთველები და დენსართები ტემპერატურის მარეგულირებლები მოწყობილობების სამართავები წყალსადენი სისტემის მოწყობილობების მარეგულირებლები და დამცავი და ორმხრივი საკომუნიკაციო სისტემების სამართავები ა" ტიპის ერთეულში მოეწყობა სტანდარტის 309-ე ქვეთავის შესაბამისად"
3. სინათლის ჩამრთველები ელექტრო ჩამრთველები დენსართები ტემპერატურის მარეგულირებლები ელექტრო გამანაწილებლები და უსაფრთხოების ან შიდასაკომუნიკაციო სისტემების სამართავები ბ" ტიპის ერთეულებში მოეწყობა სტანდარტის 309,2 და 1104,1,1 ქვეთავების მიხედვით

David Vashakidze Architects
მისამართი : ქ. თბილისი, სანაპიროს №8
ტელ: +995 (32) 230 98 99
E-mail : Dvastudio1@gmail.com
FB: FB.COM/DVASTUDIO

პროექტის ნომერი	2022_03
თარიღი	3/15/2022
მთ. არქიტექტორი	დავით ვაშაკიძე
არქიტექტორი	დავით ლაგზი

პროექტის დასახელება:

მრავალბინიანი სახლი

მისამართი:

მისამართი, ქალაქი თბილისი, ონკოლოგიურ ცენტრსა და ინტენსიფიკაციის გზას შორის

~~ს/კ:01.14.10.015.487~~

გეგმა ნიშნულზე + 9.15

ტექნიკურ ეკონომიკური მაჩვენებლები:

საერთო	
საცხოვრებელი	300.2 m²
კომერციული	
საოფისე	
საზაფხულო	24.7 m²
ლიფტის/კიბის უჯრ. ფართობი	29.9 m²
პარკინგის	
დამხმარე	

A305

მასშტაბი 1 : 100

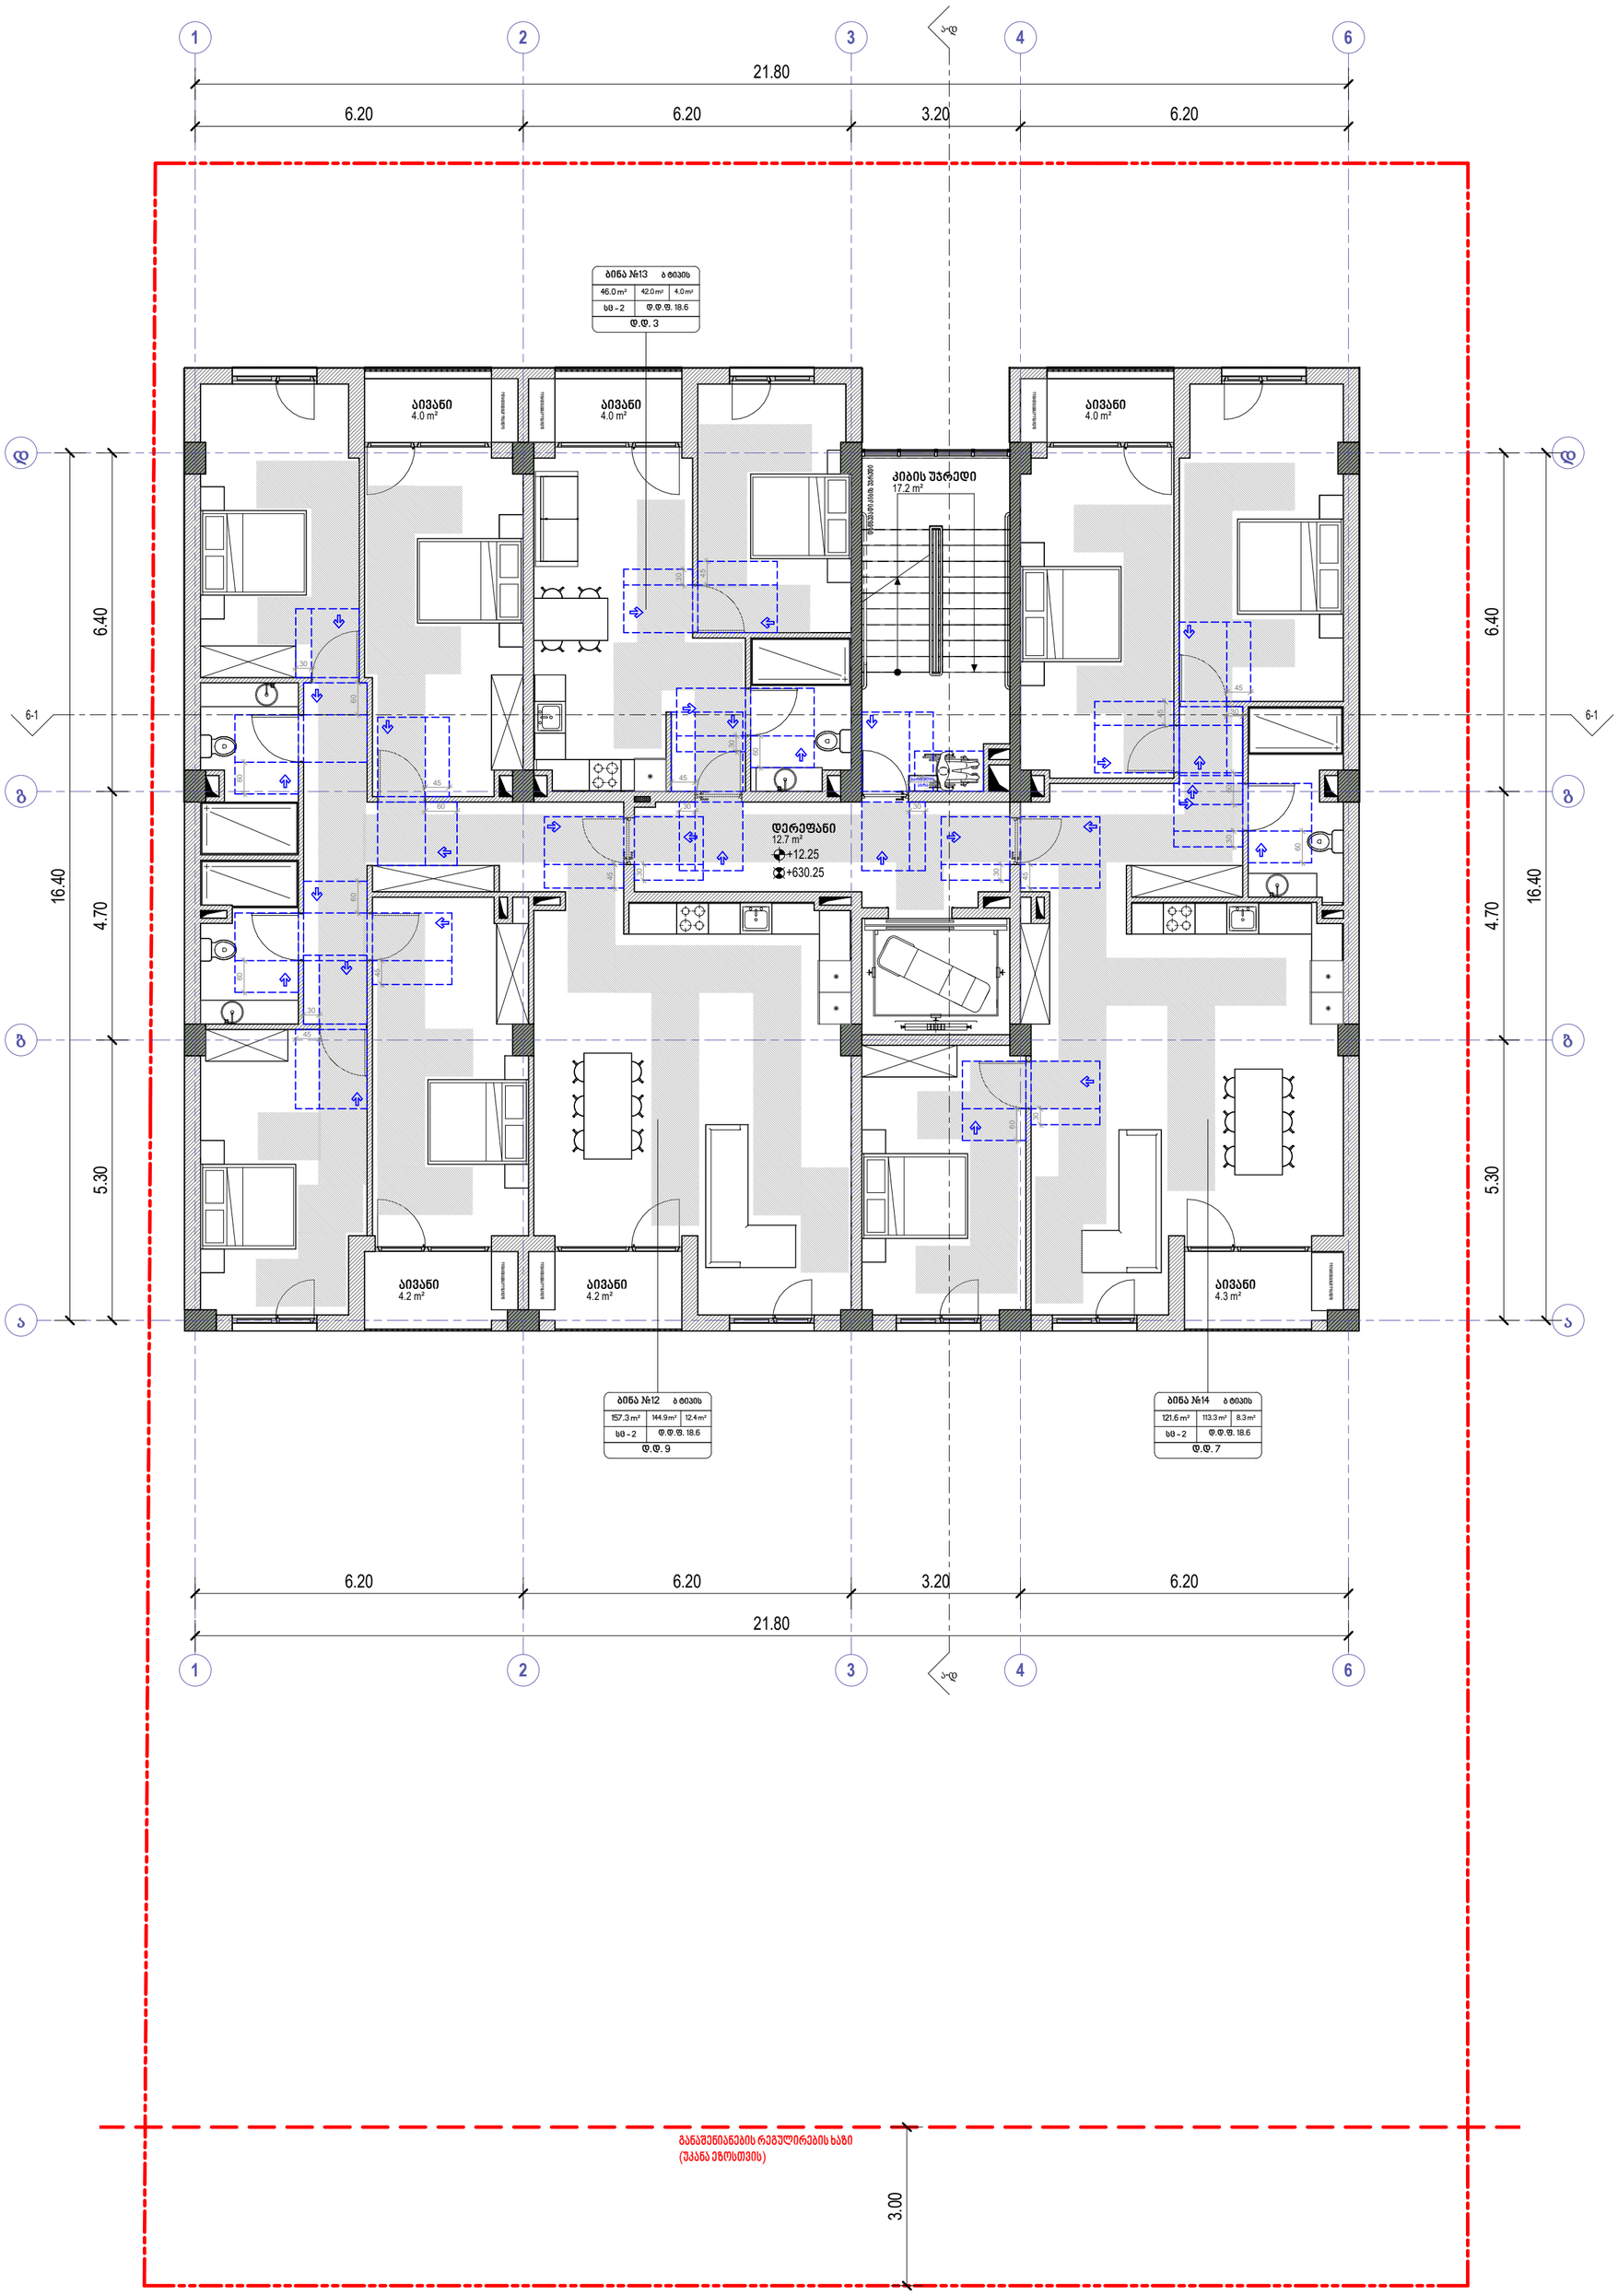

პირობითი ნიშნები

მისაწვდომი სვლაგეზი

მოსატრიალებელი სივრცეები

ვარიანტი 1

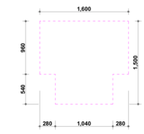

ვარიანტი 2

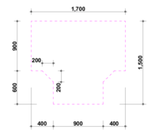

ვარიანტი 3



ვარიანტი 4

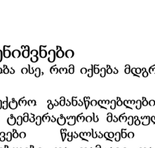

კარის წინ თავისუფალი სივრცე

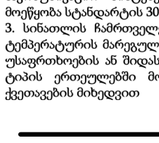

თავისუფალი სივრცე კართან მანევრირებისთვის
ანჯამიანი კარი
წინიდან მისაწვდომი - გამოწევით გაღება



თავისუფალი სივრცე კართან მანევრირებისთვის
ანჯამიანი კარი
წინიდან მისაწვდომი - მიწოლით გაღება

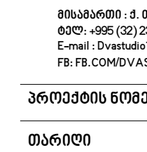

თავისუფალი სივრცე კართან მანევრირებისთვის
ანჯამიანი კარი
ანჯამის მხრიდან მისაწვდომი - გამოწევით გაღება

თავისუფალი სივრცე კართან მანევრირებისთვის
ანჯამიანი კარი
ანჯამის მხრიდან მისაწვდომი - გამოწევით გაღება

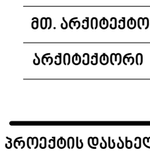

თავისუფალი სივრცე კართან მანევრირებისთვის
ანჯამიანი კარი
საკეტის მხრიდან მისაწვდომი - გამოწევით გაღება



თავისუფალი სივრცე კართან მანევრირებისთვის
ანჯამიანი კარი
საკეტის მხრიდან მისაწვდომი - მიწოლით გაღება
1200 მინ. თუ მოწყობილია მიმხურავი

თავისუფალი სივრცე კართან მანევრირებისთვის
ანჯამიანი კარი
ანჯამის მხრიდან მისაწვდომი - მიწოლით გაღება
1200 მინ. თუ მოწყობილია მიმხურავი

შენიშვნები

1. იატაკის ზედაპირები მოეწყობა ისე, რომ იქნება მდგრადი, მყარი და არასრიალა
2.განათების სამართავები ელექტრო გამანაწილებლები ელექტრო ჩამრთველები და დენსართები ტემპერატურის მარეგულირებლები მოწყობილობების სამართავები წყალსადენი სისტემის მოწყობილობების მარეგულირებლები და დამცავი და ორმხრივი საკომუნიკაციო სისტემების სამართავები ა" ტიპის ერთეულში მოეწყობა სტანდარტის 309-ე ქვეთავის შესაბამისად"
3. სინათლის ჩამრთველები ელექტრო ჩამრთველები დენსართები ტემპერატურის მარეგულირებლები ელექტრო გამანაწილებლები და უსაფრთხოების ან შიდასაკომუნიკაციო სისტემების სამართავები ბ" ტიპის ერთეულებში მოეწყობა სტანდარტის 309,2 და 1104,1,1 ქვეთავების მიხედვით

David Vashakidze Architects

მისამართი : ქ. თბილისი, სანაპიროს №8
ტელ: +995 (32) 230 98 99
E-mail : Dvastudio1@gmail.com
FB: FB.COM/DVASTUDIO

პროექტის ნომერი	2022_03
თარიღი	3/15/2022
მთ. არქიტექტორი	დავით ვაშაკიძე
არქიტექტორი	დავით ღამხი

პროექტის დასახელება:

მრავალბინიანი სახლი

მისამართი:

მისამართი, ქალაქი თბილისი, ონკოლოგიურ ცენტრსა და ინტენსიფიკაციის გზას შორის

~~ს/კ:01.14.10.015:487~~

გეგმა ნიშნულზე + 12.25

ტექნიკურ ეკონომიკური მაჩვენებლები:

საერთო	
საცხოვრებელი	300.2 m²
კომერციული	
საოფისე	
საზაფხულო	24.7 m²
ლიფტის/კიბის უჯრ. ფართობი	29.9 m²
პარკინგის	
დამხმარე	

A306

მასშტაბი 1 : 100

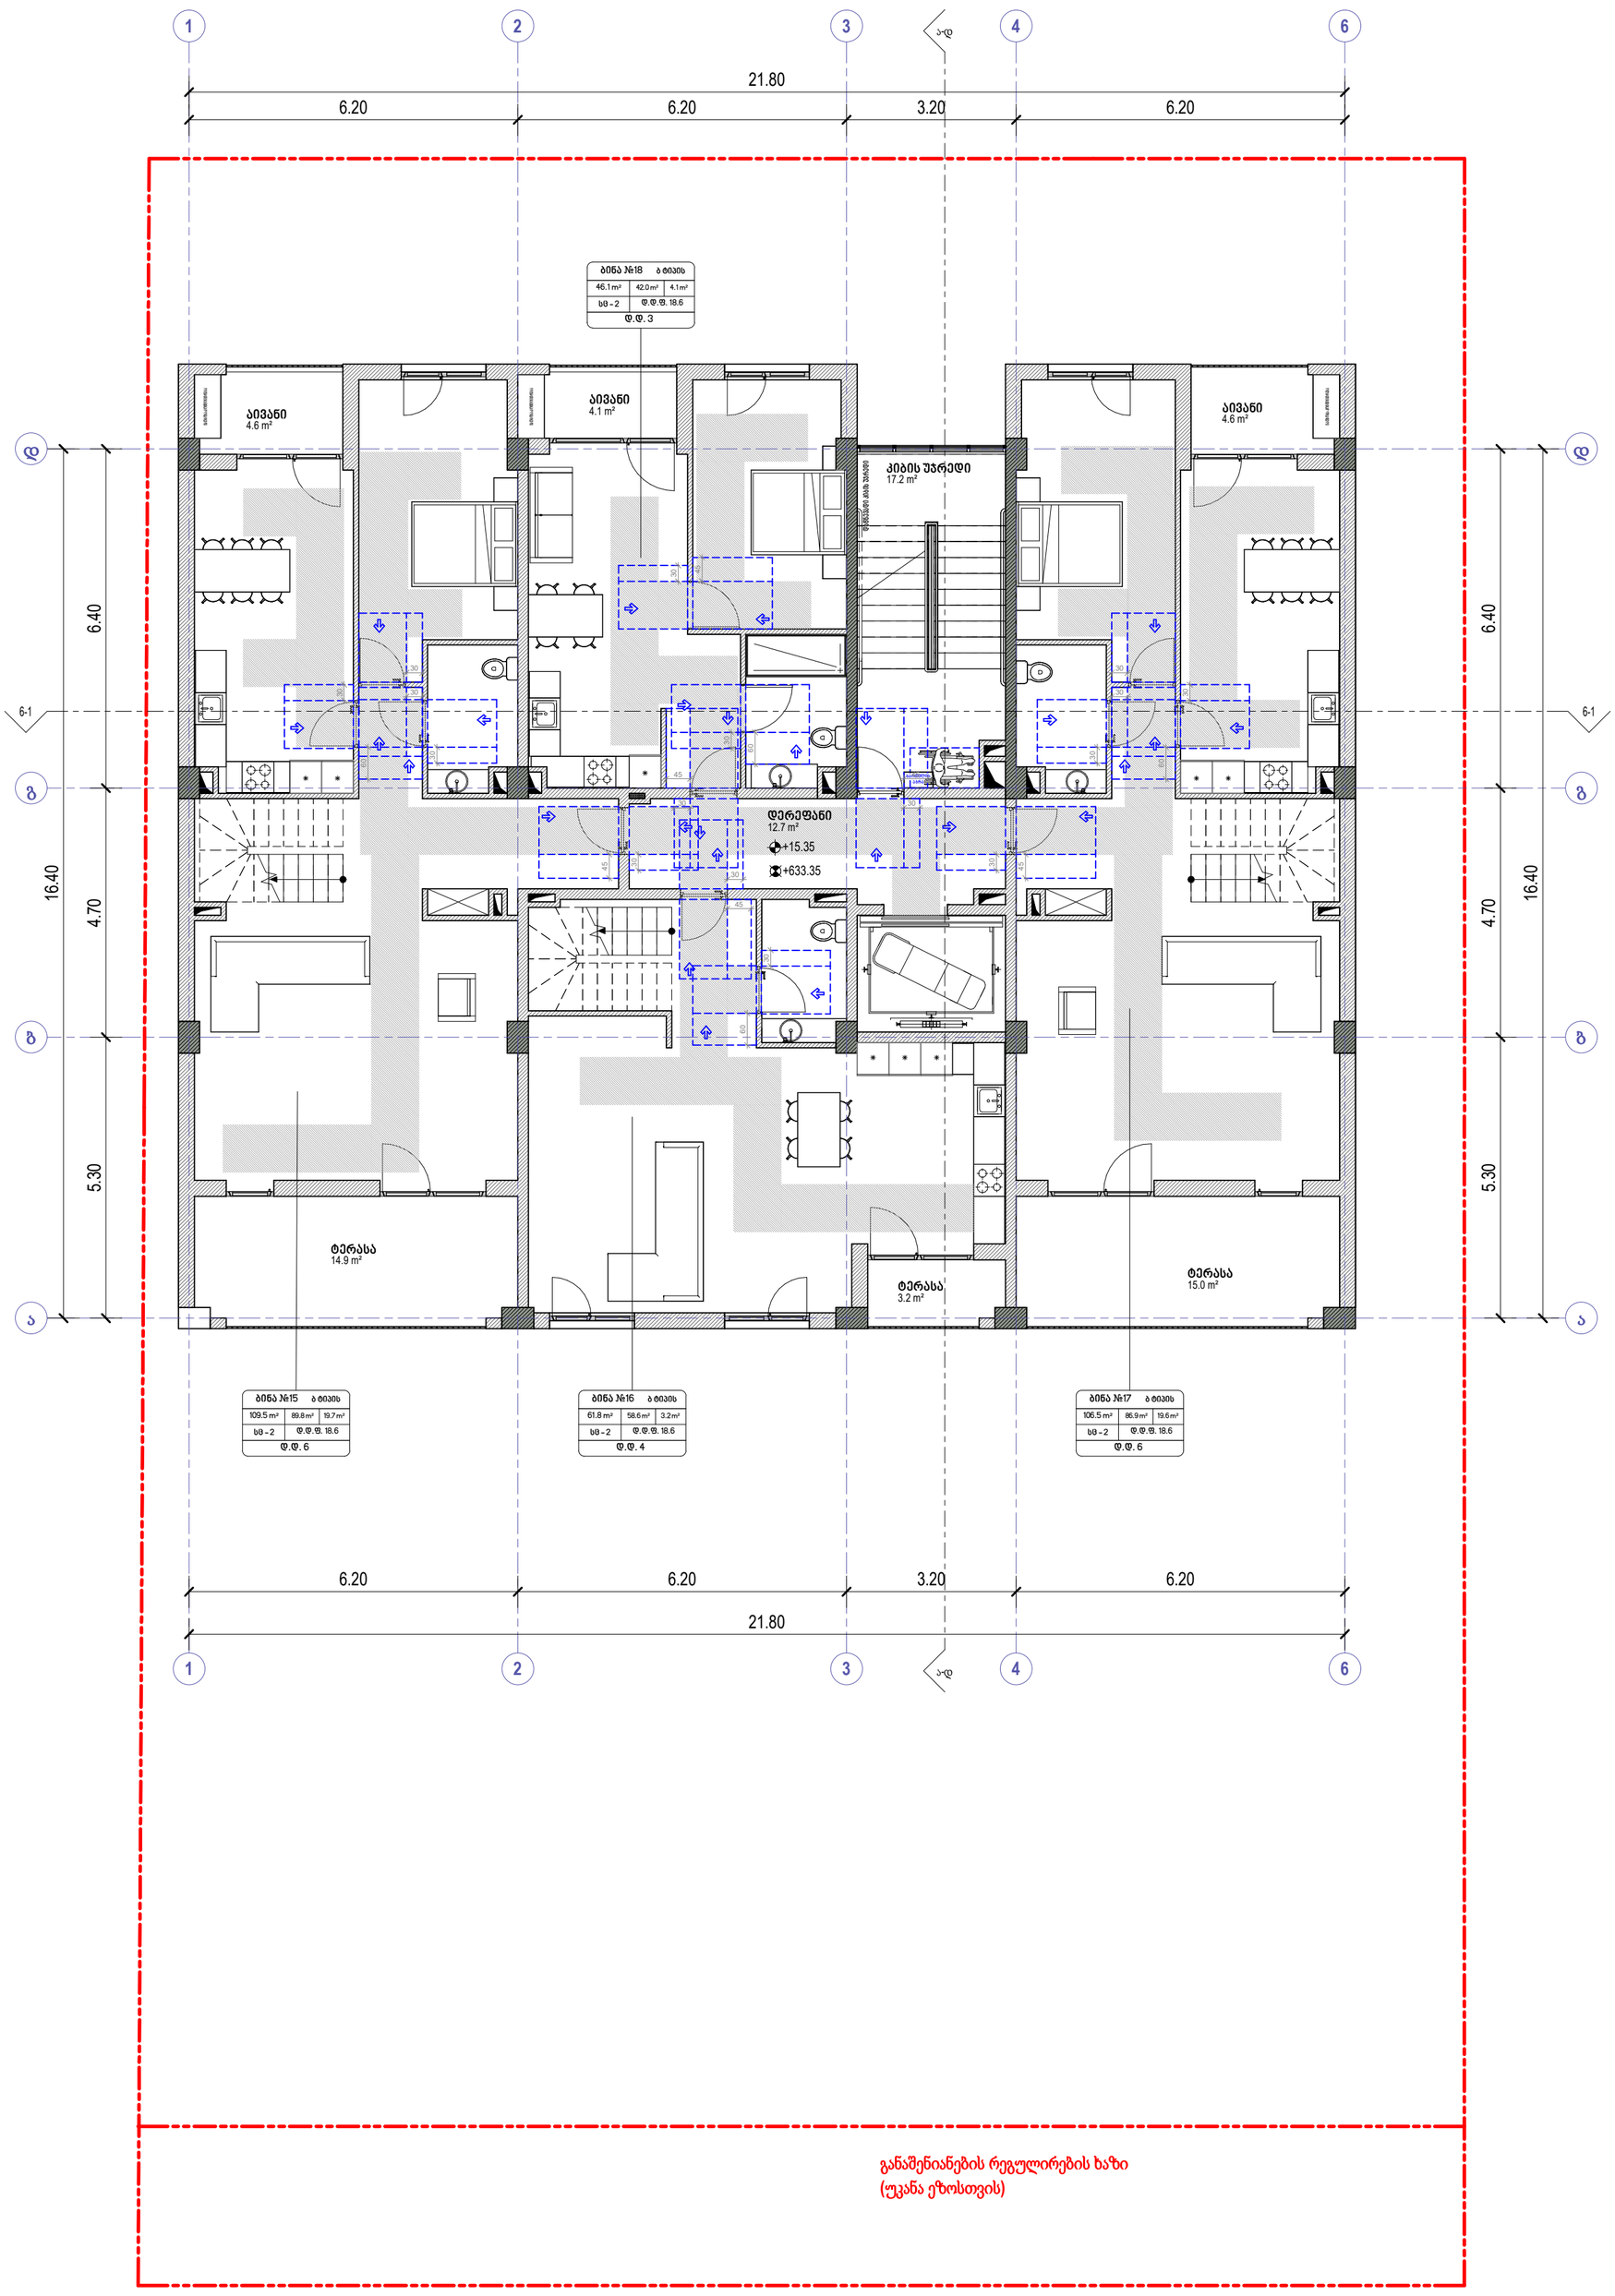

პირობითი ნიშნები

მისაწვდომი სვლაგეზი

მოსატრიალებელი სივრცეები

ვარიანტი 1

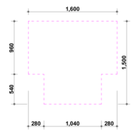

ვარიანტი 2

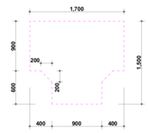

ვარიანტი 3

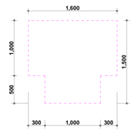

ვარიანტი 4



კარის წინ თავისუფალი სივრცე

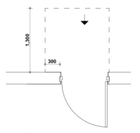

თავისუფალი სივრცე კართან მანევრირებისთვის
ანჯამიანი კარი
წინიდან მისაწვდომი - გამოწევით გაღება

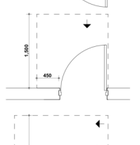

თავისუფალი სივრცე კართან მანევრირებისთვის
ანჯამიანი კარი
წინიდან მისაწვდომი - მიწოლით გაღება

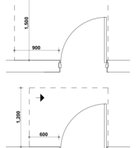

თავისუფალი სივრცე კართან მანევრირებისთვის
ანჯამიანი კარი
ანჯამის მხრიდან მისაწვდომი - გამოწევით გაღება

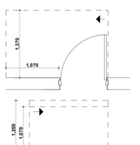

თავისუფალი სივრცე კართან მანევრირებისთვის
ანჯამიანი კარი
ანჯამის მხრიდან მისაწვდომი - გამოწევით გაღება

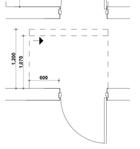

თავისუფალი სივრცე კართან მანევრირებისთვის
ანჯამიანი კარი
საკეტის მხრიდან მისაწვდომი - გამოწევით გაღება

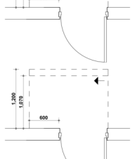

თავისუფალი სივრცე კართან მანევრირებისთვის
ანჯამიანი კარი
საკეტის მხრიდან მისაწვდომი - მიწოლით გაღება
1200 მინ. თუ მოწყობილია მიმხურავი



თავისუფალი სივრცე კართან მანევრირებისთვის
ანჯამიანი კარი
ანჯამის მხრიდან მისაწვდომი - მიწოლით გაღება
1200 მინ. თუ მოწყობილია მიმხურავი

შენიშვნები

1. იატაკის ზედაპირები მოეწყობა ისე, რომ იქნება მდგრადი, მყარი და არასრიალა
2.განათების სამართავები ელექტრო გამანაწილებლები ელექტრო ჩამრთველები და დენსართები ტემპერატურის მარეგულირებლები მოწყობილობების სამართავები წყალსადენი სისტემის მოწყობილობების მარეგულირებლები და დამცავი და ორმხრივი საკომუნიკაციო სისტემების სამართავები ა" ტიპის ერთეულში მოეწყობა სტანდარტის 309-ე ქვეთავის შესაბამისად"
3. სინათლის ჩამრთველები ელექტრო ჩამრთველები დენსართები ტემპერატურის მარეგულირებლები ელექტრო გამანაწილებლები და უსაფრთხოების ან შიდასაკომუნიკაციო სისტემების სამართავები ბ" ტიპის ერთეულებში მოეწყობა სტანდარტის 309,2 და 1104,1,1 ქვეთავების მიხედვით

David Vashakidze Architects

მისამართი : ქ. თბილისი, სანაპიროს №8
ტელ: +995 (32) 230 98 99
E-mail : Dvastudio1@gmail.com
FB: FB.COM/DVASTUDIO

პროექტის ნომერი	2022_03
თარიღი	3/15/2022
მთ. არქიტექტორი	დავით ვაშაკიძე
არქიტექტორი	დავით ლაშხი

პროექტის დასახელება:

მრავალბინიანი სახლი

მისამართი:

მისამართი, ქალაქი თბილისი, ონკოლოგიურ ცენტრსა და ინტენსიფიკაციის გზას შორის

~~ს/კ 01.14.10.015.487~~

გეგმა ნიშნულზე + 15.35

ტექნიკურ ეკონომიკური მაჩვენებლები:

საერთო	
საცხოვრებელი	277.3 m²
კომერციული	
საოფისე	
საზაფხულო	46.4 m²
ლიფტის/კიბის უჯრ. ფართობი	29.9 m²
პარკინგის	
დამხმარე	

A307

მასშტაბი 1 : 100

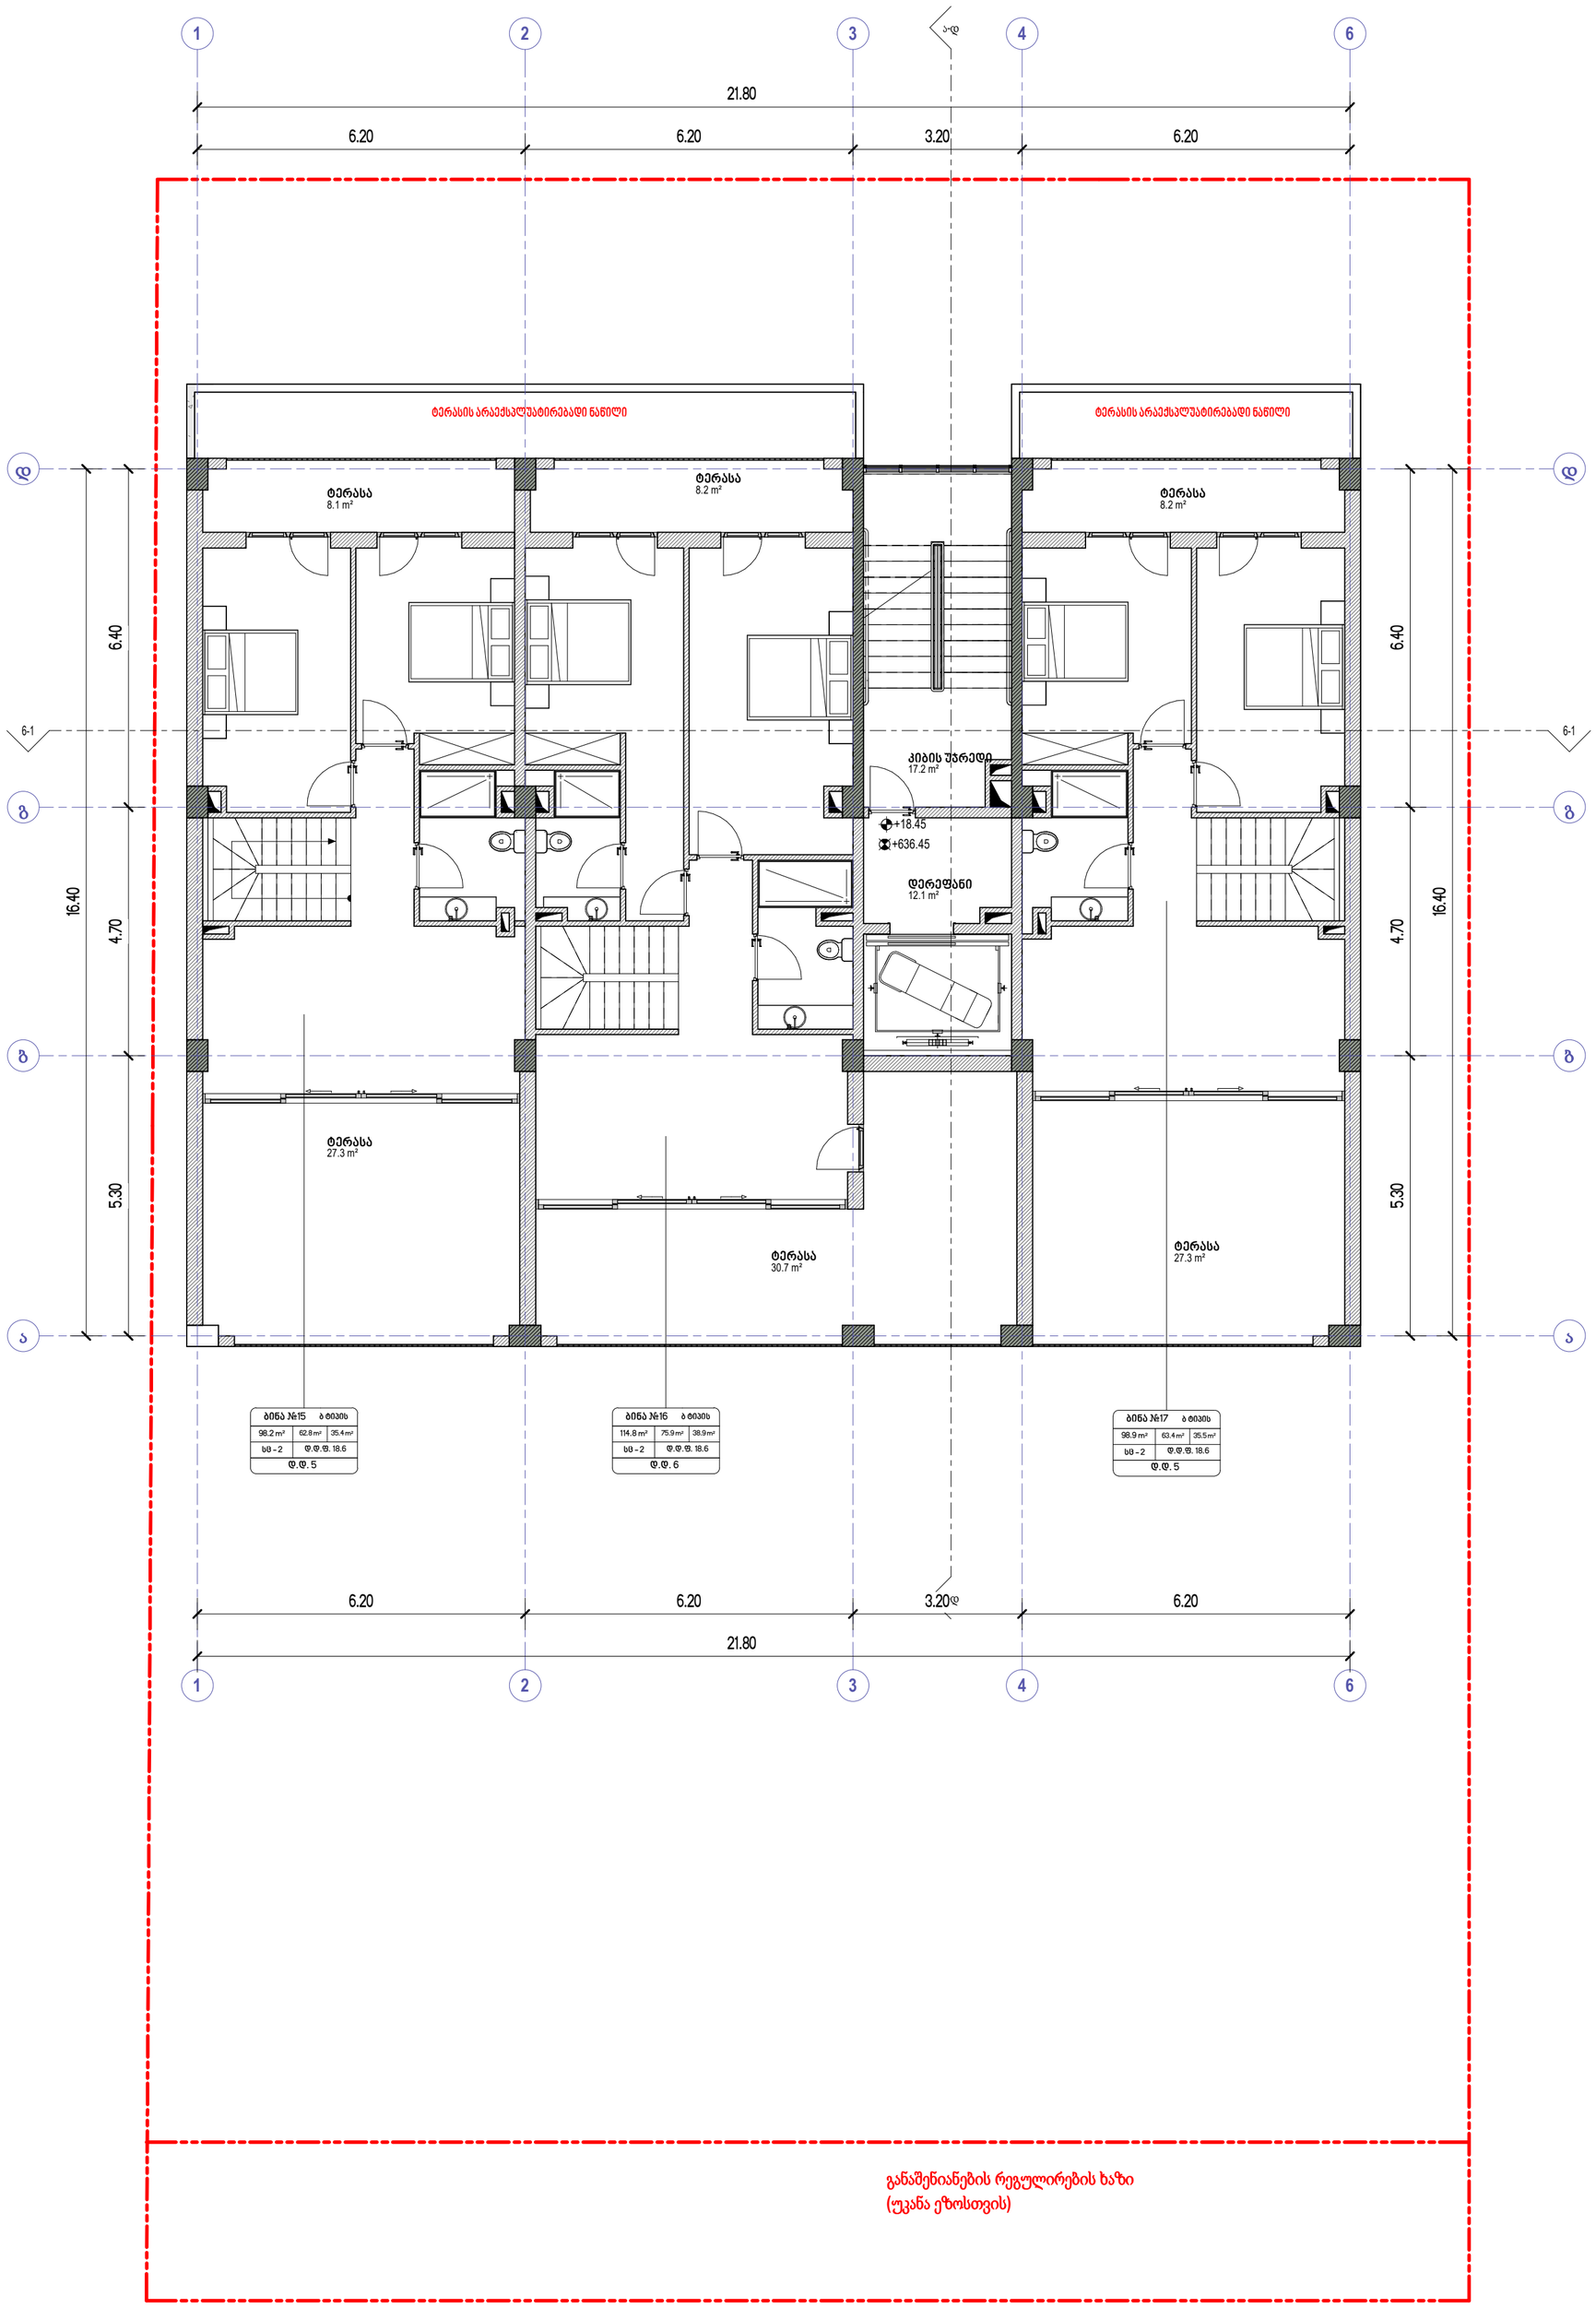

პირობითი ნიშნები

მისაწვდომი სვლაგეზი

მოსატრიალებელი სივრცეები

ვარიანტი 1

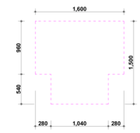

ვარიანტი 2

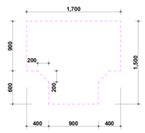

ვარიანტი 3

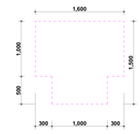

ვარიანტი 4



კარის წინ თავისუფალი სივრცე

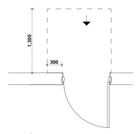

თავისუფალი სივრცე კართან მანევრირებისთვის
ანჯამიანი კარი
წინიდან მისაწვდომი - გამოწევით გაღება

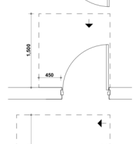

თავისუფალი სივრცე კართან მანევრირებისთვის
ანჯამიანი კარი
წინიდან მისაწვდომი - მიწოლით გაღება

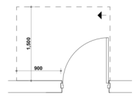

თავისუფალი სივრცე კართან მანევრირებისთვის
ანჯამიანი კარი
ანჯამის მხრიდან მისაწვდომი - გამოწევით გაღება

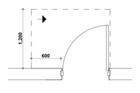

თავისუფალი სივრცე კართან მანევრირებისთვის
ანჯამიანი კარი
ანჯამის მხრიდან მისაწვდომი - გამოწევით გაღება

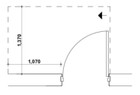

თავისუფალი სივრცე კართან მანევრირებისთვის
ანჯამიანი კარი
საკეტის მხრიდან მისაწვდომი - გამოწევით გაღება

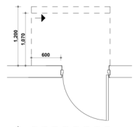

თავისუფალი სივრცე კართან მანევრირებისთვის
ანჯამიანი კარი
საკეტის მხრიდან მისაწვდომი - მიწოლით გაღება
1200 მინ. თუ მოწყობილია მიმხურავი

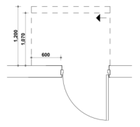

თავისუფალი სივრცე კართან მანევრირებისთვის
ანჯამიანი კარი
ანჯამის მხრიდან მისაწვდომი - მიწოლით გაღება
1200 მინ. თუ მოწყობილია მიმხურავი

შენიშვნები

1. იატაკის ზედაპირები მოეწყობა ისე, რომ იქნება მდგრადი, მყარი და არასრიალა
2.განათების სამართავები ელექტრო გამანაწილებლები ელექტრო ჩამრთველები და დენსართები ტემპერატურის მარეგულირებლები მოწყობილობების სამართავები წყალსადენი სისტემის მოწყობილობების მარეგულირებლები და დამცავი და ორმხრივი საკომუნიკაციო სისტემების სამართავები ა" ტიპის ერთეულში მოეწყობა სტანდარტის 309-ე ქვეთავის შესაბამისად"
3. სინათლის ჩამრთველები ელექტრო ჩამრთველები დენსართები ტემპერატურის მარეგულირებლები ელექტრო გამანაწილებლები და უსაფრთხოების ან შიდასაკომუნიკაციო სისტემების სამართავები ბ" ტიპის ერთეულებში მოეწყობა სტანდარტის 309,2 და 1104,1,1 ქვეთავების მიხედვით

David Vashakidze Architects

მისამართი : ქ. თბილისი, სანაპიროს №8
ტელ: +995 (32) 230 98 99
E-mail : Dvastudio1@gmail.com
FB: FB.COM/DVASTUDIO

პროექტის ნომერი	2022_03
თარიღი	3/15/2022
მთ. არქიტექტორი	დავით ვაშაკიძე
არქიტექტორი	დავით ღაძხი

პროექტის დასახელება:

მრავალბინიანი სახლი

მისამართი:

მისამართი, ქალაქი თბილისი, ონკოლოგიურ ცენტრსა და ინტენსიფიკაციის გზას შორის

~~ს/კ:01.14.10.015.487~~

გეგმა ნიშნულზე + 18.45

ტექნიკურ ეკონომიკური მაჩვენებლები:

საერთო	
საცხოვრებელი	202.1 m²
კომერციული	
საოფისე	
საზაფხულო	109.8 m²
ლიფტის/კიბის უჯრ. ფართობი	29.3 m²
პარკინგის	
დამხმარე	0.0 m²

A308

მასშტაბი	1 : 100

მისაწვდომი ა ტიპის ბინა №4 სან. კვანძი

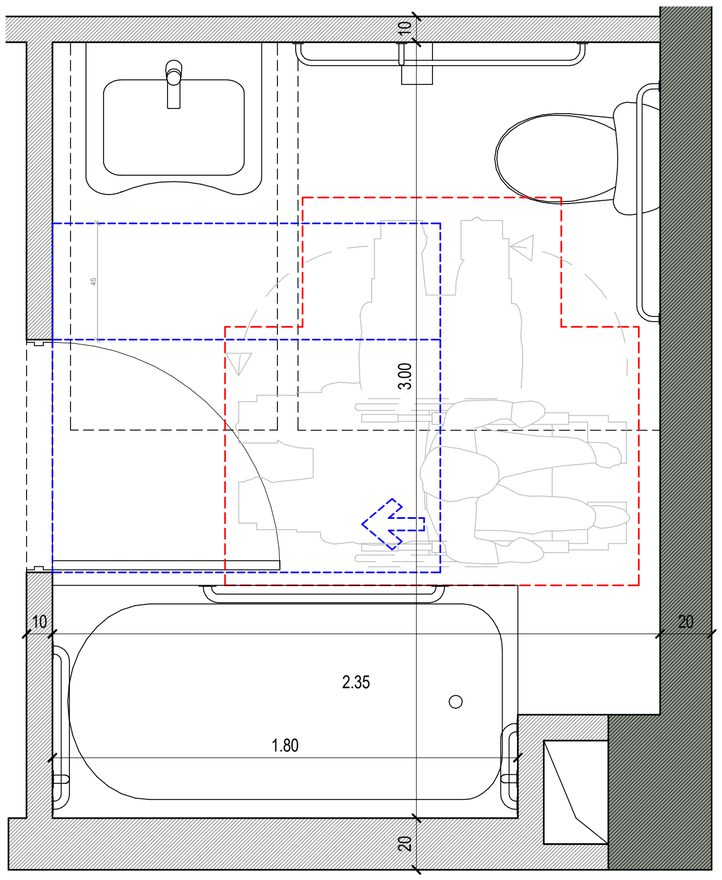

ხელსაბანის მდებარეობა

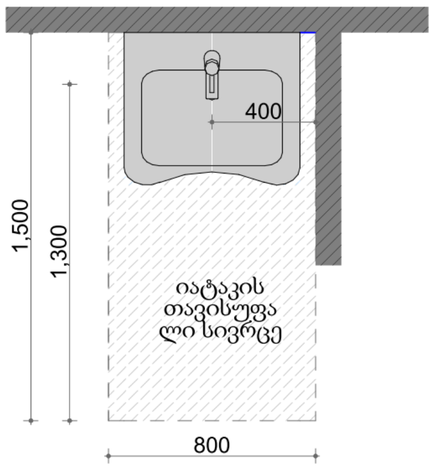

თავისუფალი სივრცე ფეხის ფალანგისთვის

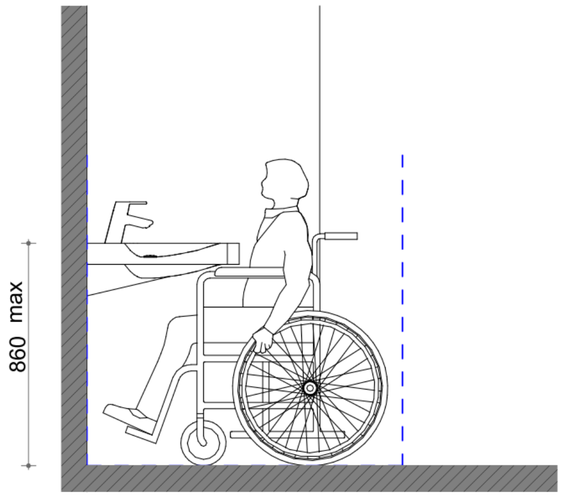

დასაჯდომის მქონე აბაზანა ხელმოსაჭიდი ძელებით

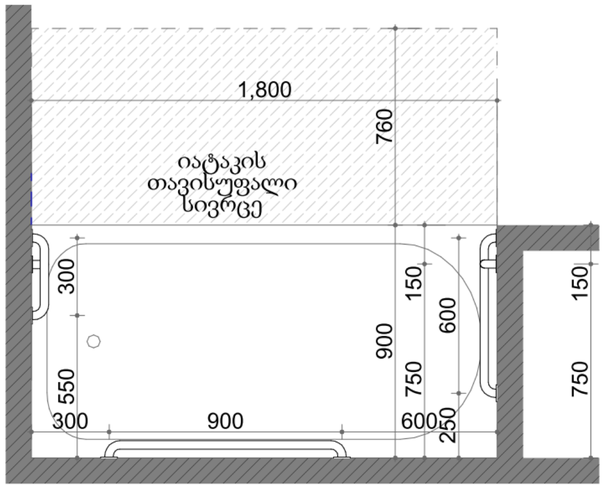

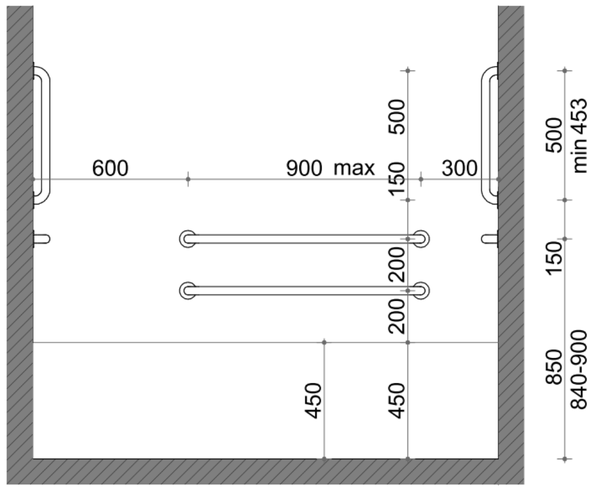

უნიტაზის და ხელმოსაჭიდი ძელების (საჭიროების შემთხვევაში) მდებარეობა

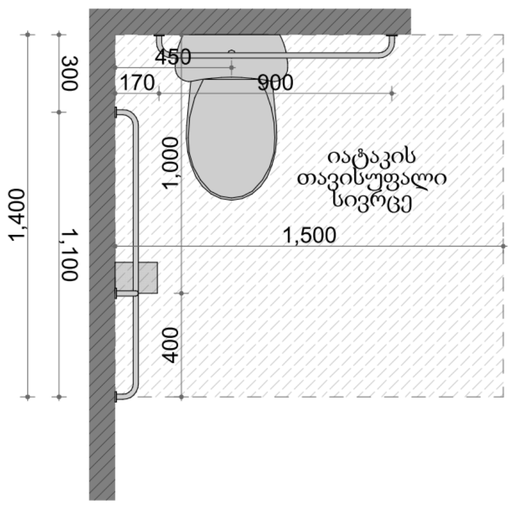

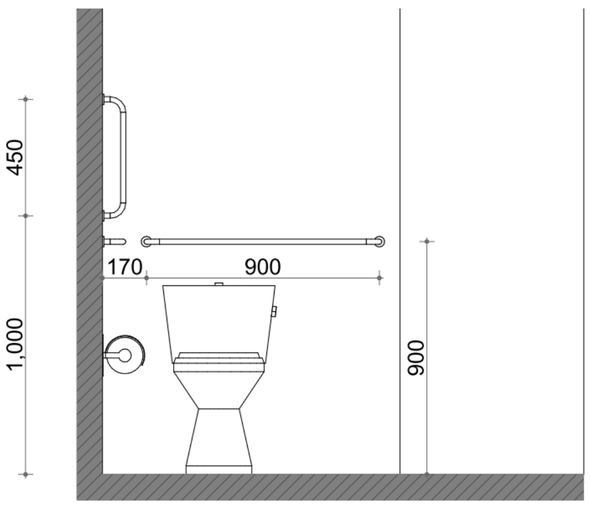

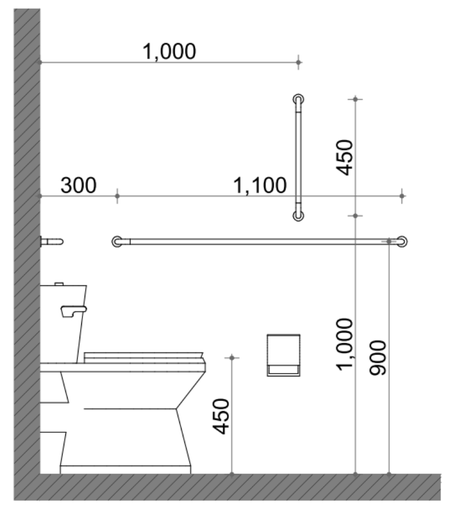

საძმო.ანი
დაკავებულობა (სძ)

სავაჭრო
დაკავებულობა (სვ)

საცხოვრებელი
დაკავებულობა (სც-2)

დამხმარე
დაკავებულობა (დხ)

სასაწყობო
დაკავებულობა (სწ-2)

ობიექტის/სივრცის დასახელება	ბინა №21	ბ ტიპის	ობიექტის/სივრცის ფართი
ობიექტის/სივრცის საერთო ფართი	70.6 m²	65.8 m²	4.8 m²
დაკავებულობა ხე2000 (2000ფ2/პ)	სძ - 2	ფ.ფ.მ. 18.6.	
		ფ.ფ. 4.	

- მისაწვდომი სვლაგეზე
- გასასვლელამდე საკმაო მანძილი
- მანძილი სახანძრო კარადამდე
- კედლის ცეცხლმედეგობის ხარისხი 1 საათი
- კედლის ცეცხლმედეგობის ხარისხი 2 საათი
- საკადასტრო საზღვარი
- ა ღერძის ხაზი
- 1 ჭრილის ხაზი

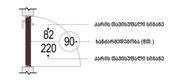

David Vashakidze Architects

მისამართი : ქ. თბილისი, სანაპიროს №8
ტელ: +995 (32) 230 98 99
E-mail : Dvastudio1@gmail.com
FB: FB.COM/DVASTUDIO

პროექტის ნომერი	2022_03
თარიღი	3/15/2022
მთ. არქიტექტორი	დავით ვაშაკიძე
არქიტექტორი	დავით ლაშხი

პროექტის დასახელება:

მრავალბინიანი სახ. სახლი

მისამართი:

მისამართი, ქალაქი თბილისი, ონკოლოგიურ ცენტრსა და ინტენსიფიკაციის გზას შორის

ს/კ:01.14.16.015.487

ა ტიპის ბინა №4 WC

ტექნიკურ ეკონომიკური მაჩვენებლები:

საერთო ფართობი
საცხოვრებელი ფართობი
კომერციული ფართობი
საოფისე ფართობი
საზაფხულო ფართობი
ლიფტის/კიბის უჯრ. ფართობი
პარკინგის ფართობი
დამხმარე სათავსო

A309

მასშტაბი 1:20

მისაწვდომი ა ტიპის ბინა №4

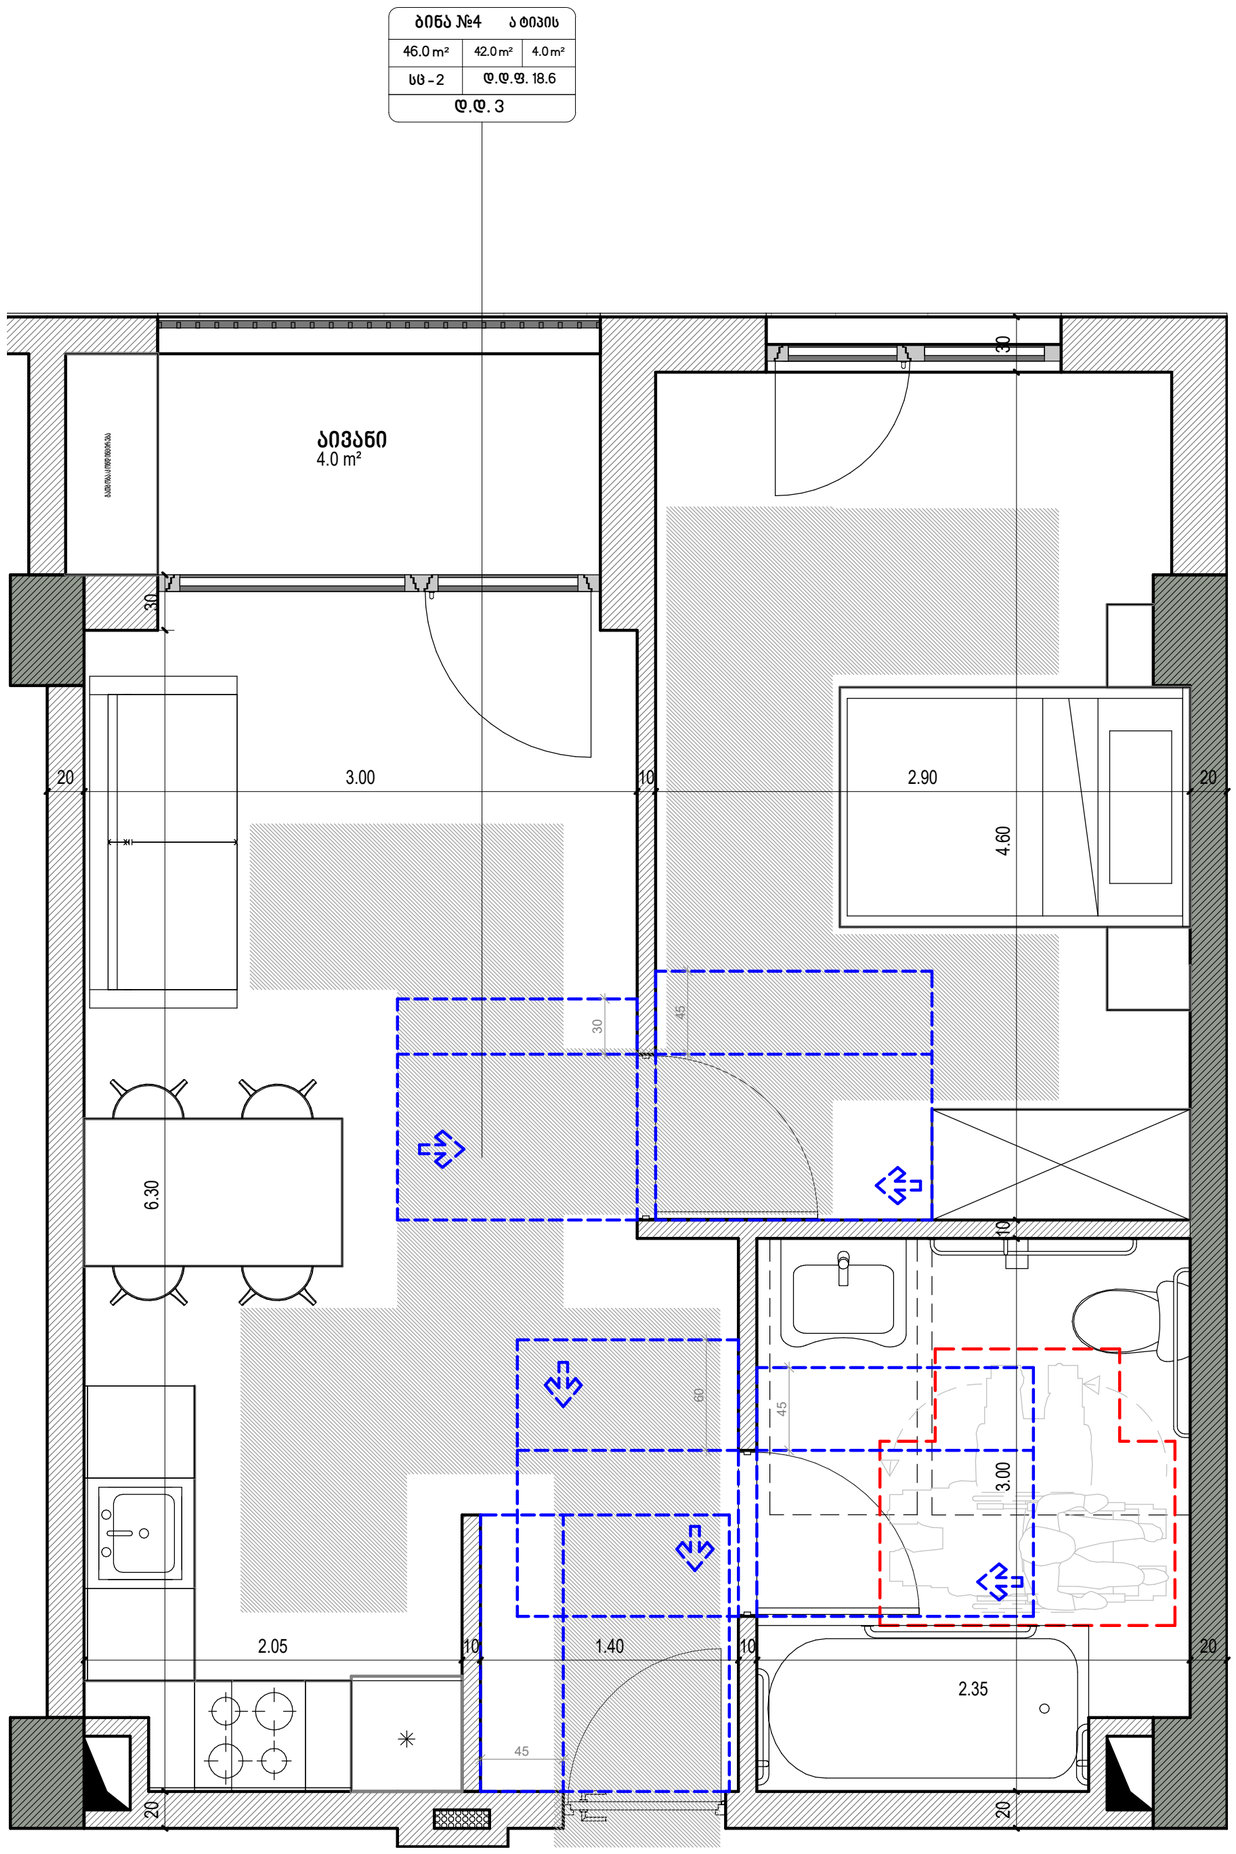

David Vashakidze Architects

მისამართი : ქ. თბილისი, სანაპიროს №8
ტელ: +995 (32) 230 98 99
E-mail : Dvastudio1@gmail.com
FB: FB.COM/DVASTUDIO

პროექტის ნომერი	2022_03
თარიღი	3/15/2022
მთ. არქიტექტორი	დავით ვაშაკიძე
არქიტექტორი	დავით ლაშხი

პროექტის დასახელება:

მრავალბინიანი საც. სახლი

მისამართი:

მისამართი, ქალაქი თბილისი, ონკოლოგიურ ცენტრსა და ინტენსიფიკაციის გზას შორის

~~ს/კ:01.14.16.015.487~~

ა ტიპის ბინა №4

ტექნიკურ ეკონომიკური მაჩვენებლები:

საერთო	
საცხოვრებელი	
კომერციული	
საოფისე	
საზაფხულო	
ლიფტის/კიბის უჯრ. ფართობი	
პარკინგის	
დამხმარე	

A3010

მასშტაბი	1:50

ნიშანი განთავსდება მისაწვდომ ავტოსადგომთან

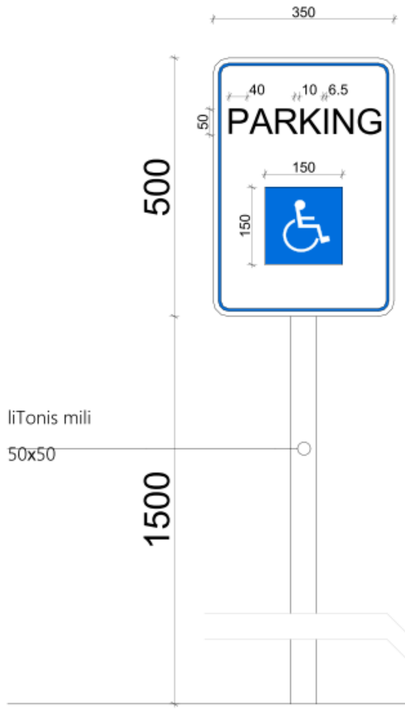

ნიშანი განთავსდება მისაწვდომ მიკროავტობუსის სადგომთან



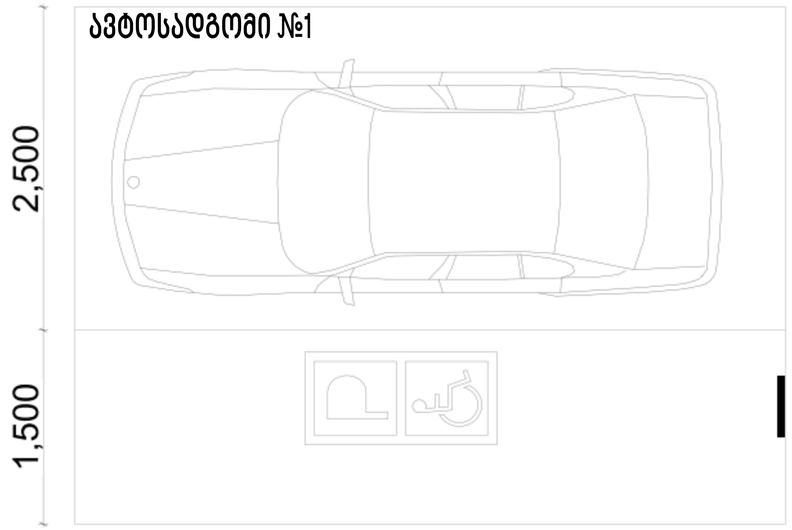

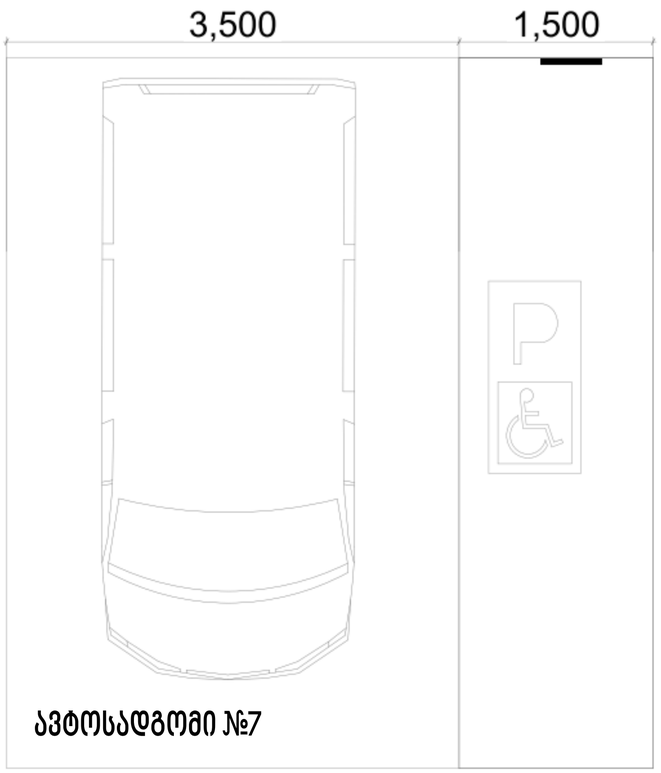

David Vashakidze Architects
მისამართი : ქ. თბილისი, სანაპიროს №8
ტელ: +995 (32) 230 98 99
E-mail : Dvastudio1@gmail.com
FB: FB.COM/DVASTUDIO

პროექტის ნომერი	2022_03
თარიღი	3/15/2022
მთ. არქიტექტორი	დავით ვაშაკიძე
არქიტექტორი	დავით ღაში

პროექტის დასახელება:

მრავალბინიანი საც. სახლი

მისამართი:

მისამართი, ქალაქი თბილისი, ონკოლოგიურ ცენტრსა და ინტენსიფიკაციის გზას შორის

~~ს/კ: 01.14.18.015.487~~

მისაწვდომი ავტოსადგომი

ტექნიკურ ეკონომიკური მაჩვენებლები:

საერთო ფართობი
საცხოვრებელი ფართობი
კომერციული ფართობი
საოფისე ფართობი
საზაფხულო ფართობი
ლიფტის/კიბის უჯრ. ფართობი
პარკინგის ფართობი
დამხმარე სათავსო

A408

მასშტაბი	1:50