ფასადი ა-ბ ღერძებში მ. 1-100




შ.პ.ს. "არქიტექტურა, კონსტრუქცია" — "აკე" ლიცენზია № 4150				
დირექტორი		თ.ჯაფარიძე	ქ. თბილისში გლდანი-ნაძალადევის რაიონში მ. მესხის ქ. № 15-ში მოქალაქე გ. ლაზარაშვილის კერძო სახლის ადგილზე მრავალბინიანი საცხ. სახლის კონსტრუირებული პროექტი	
პრ. ავტორი		თ.ჯაფარიძე		
პრ. ავტორი		კ.მორგოშელაძე		
			არქიტექტურული ნაწილი	სტად. / ფურც. / რაოდ.
			ფასადი ა-ბ ღერძ. მ. 1-100	პრ. ა-7
				დაკვეთა №

ფასადი გ-ა ღერძებში მ. 1-100




შ.პ.ს. "არქიტექტურა, კონსტრუქცია" — "აკკ" ლიცენზია № 4150				
დირექტორი		თ.ჯაფარიძე	ქ. თბილისში გლდანი-ნაძალადევის რაიონში მ. მესხის ქ. № 15-ში მრეკალაძე ბ. ლაზარაშვილის კერძო სახლის ადგილზე მრავალბინიანი სახლის პროექტირებული პროექტი	
პრ. ავტორი		თ.ჯაფარიძე		
პრ. ავტორი		ქ.მორგოშელაძე		
			არქიტექტურული ნაწილი	სტად. / ფურც. / რაოდ.
			ფასადი გ-ა ღერძ. მ. 1-100	პრ. / ა-7
				დაკვეთა №

ფასადი 1-3 ღერძებში მ. 1-100

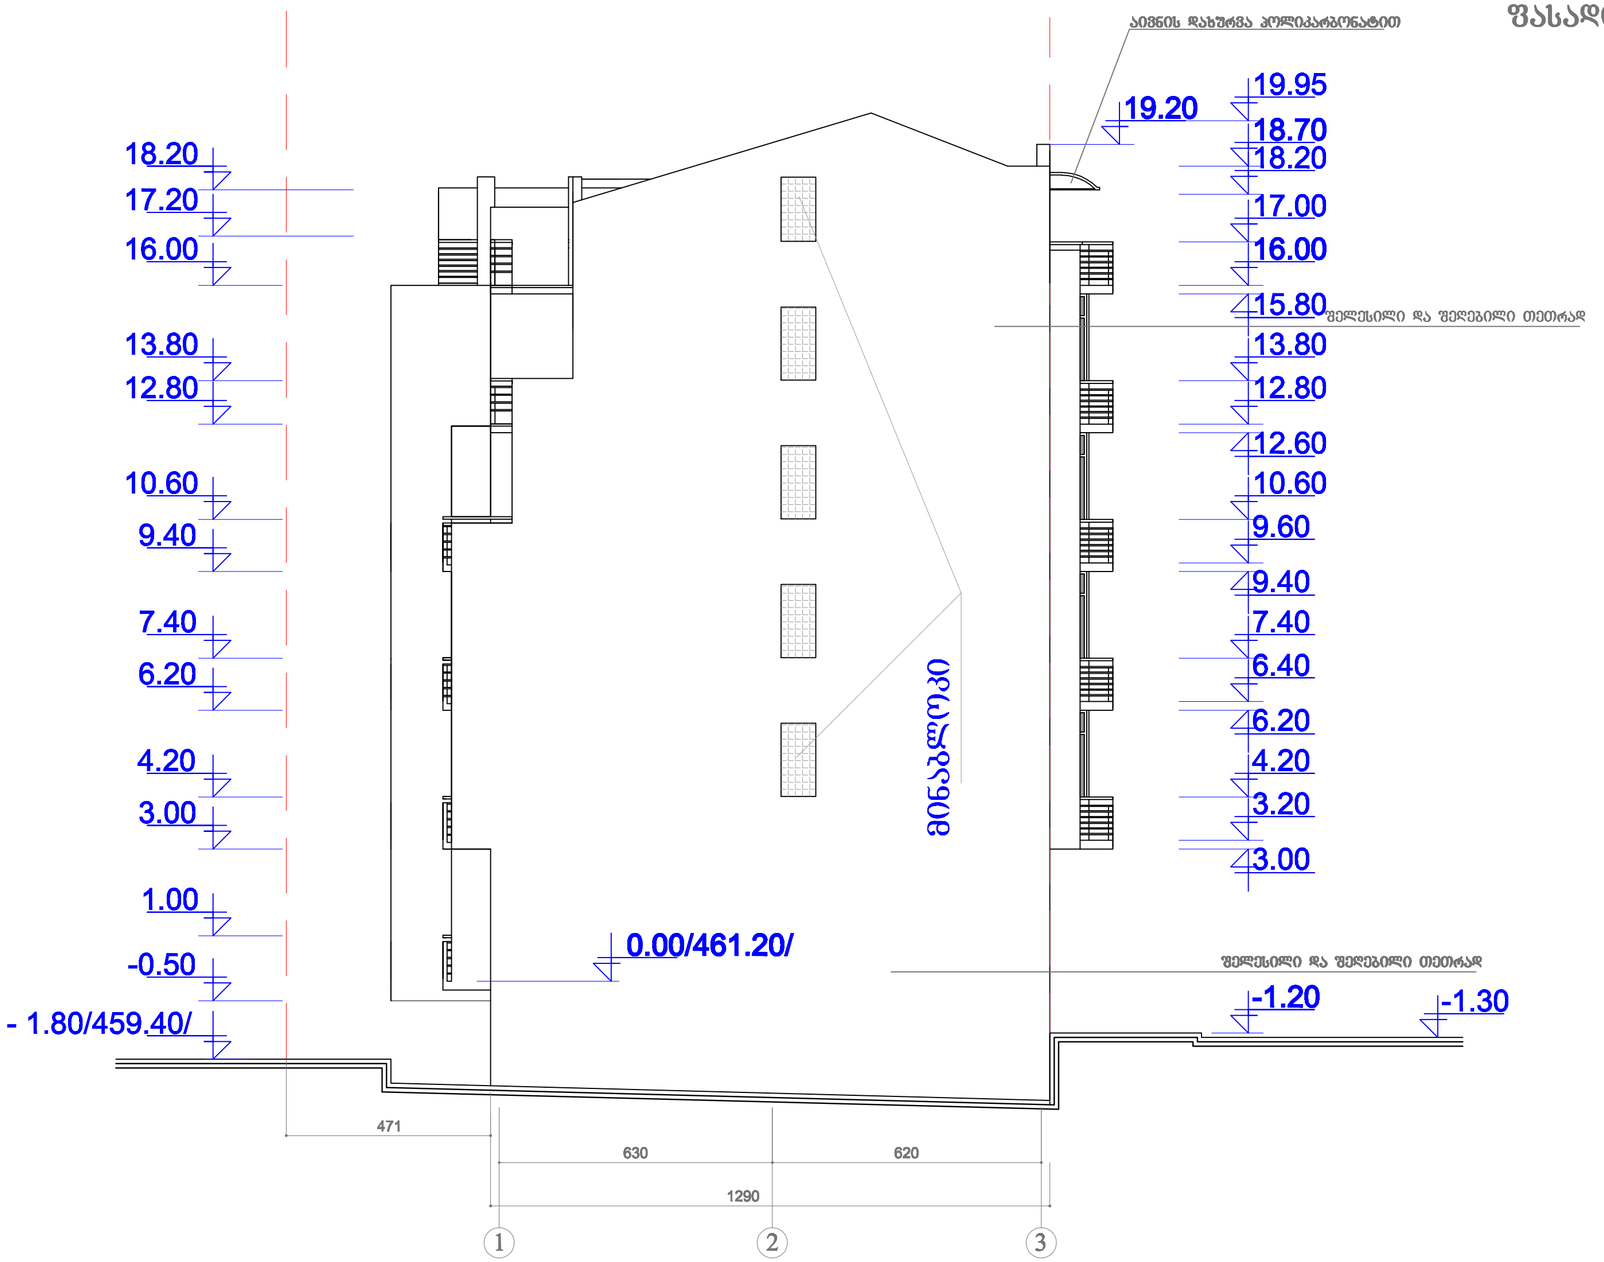

შ.პ.ს. "არქიტექტურა, კონსტრუქცია" — "აკო" ლიცენზია № 4150				
დირექტორი		თ.ჯაფარიძე	ქ. თბილისში გლდანი-ნაძალადევის რაიონში მ. მესხის ქ. № 15-ში მრავალსართულიანი მ. ლაზარაშვილის კერძო სახლის ადგილზე მრავალბინიანი სახლის კორექტირებული პროექტი	
პრ. ავტორი		თ.ჯაფარიძე		
პრ. ავტორი		კ.მორგოშელაძე		
			არქიტექტურული ნაწილი	სტად. / ფურც. / რაოდ.
			ფასადი 1-3 ღერძ. მ. 1-100	პრ. / ა-7 /
				ფორმატი

ფასადი 1-3 ღერძებში მ. 1-100

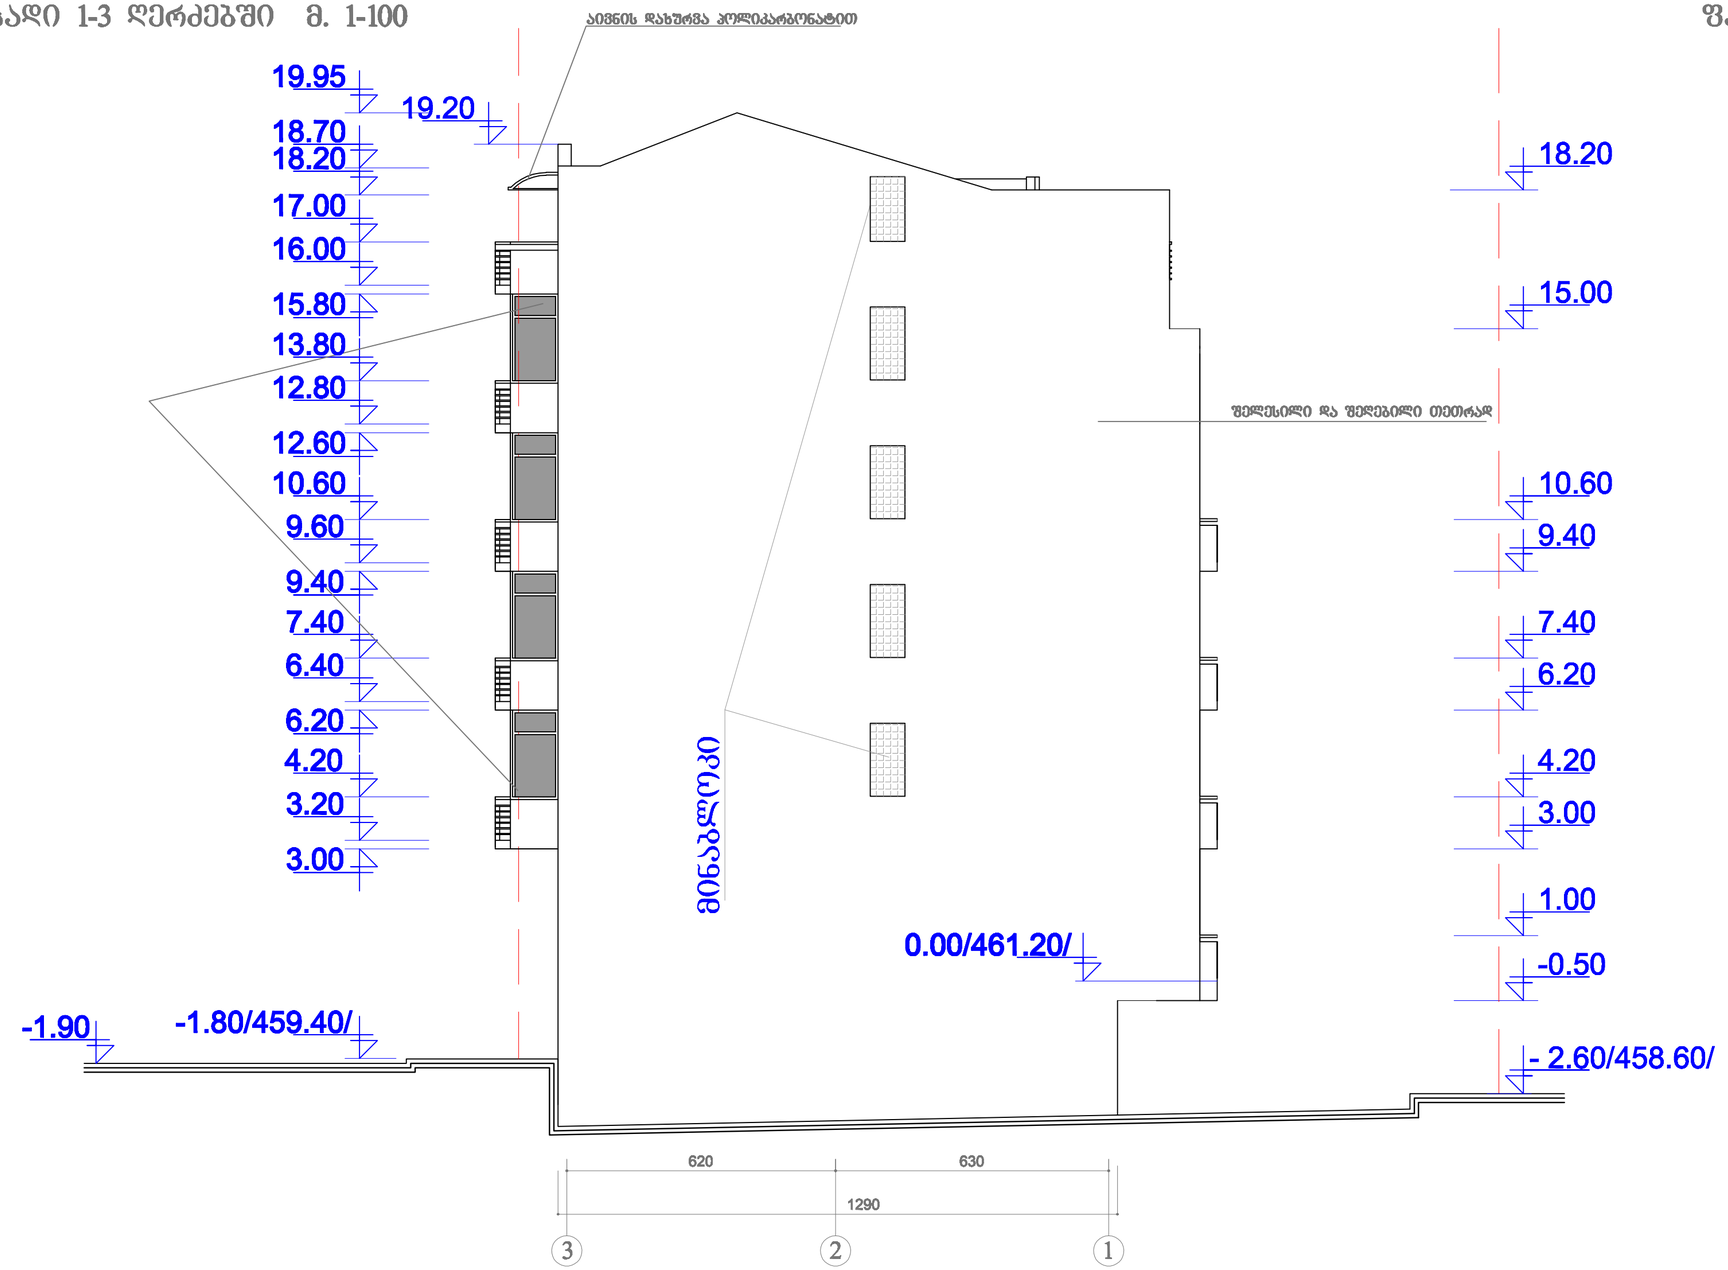

ფასადი 3-1 ღერძებში მ. 1-100

შ.პ.ს. "არქიტექტურა, კონსტრუქცია" — "აკე" ლიცენზია № 4150				
დირექტორი		თ.ჯაფარიძე	ქ. თბილისში გლდანი-ნაძალადევის რაიონში 8. მესხის ქ. № 15-ში მოქალაქე ბ. ლაზარაშვილის კერძო სახლის ადგილზე მრავალბინიანი სახლის კორპუსირებული პროექტი	
პრ. ავტორი		თ.ჯაფარიძე		
პრ. ავტორი		კ.მორგოშელაძე		
			არქიტექტურული ნაწილი	სტად. / ფურც. / რაოდ.
			ფასადი 3-1 ღერძ. მ. 1-100	პრ. / ა-7
				ასლის/ასლი