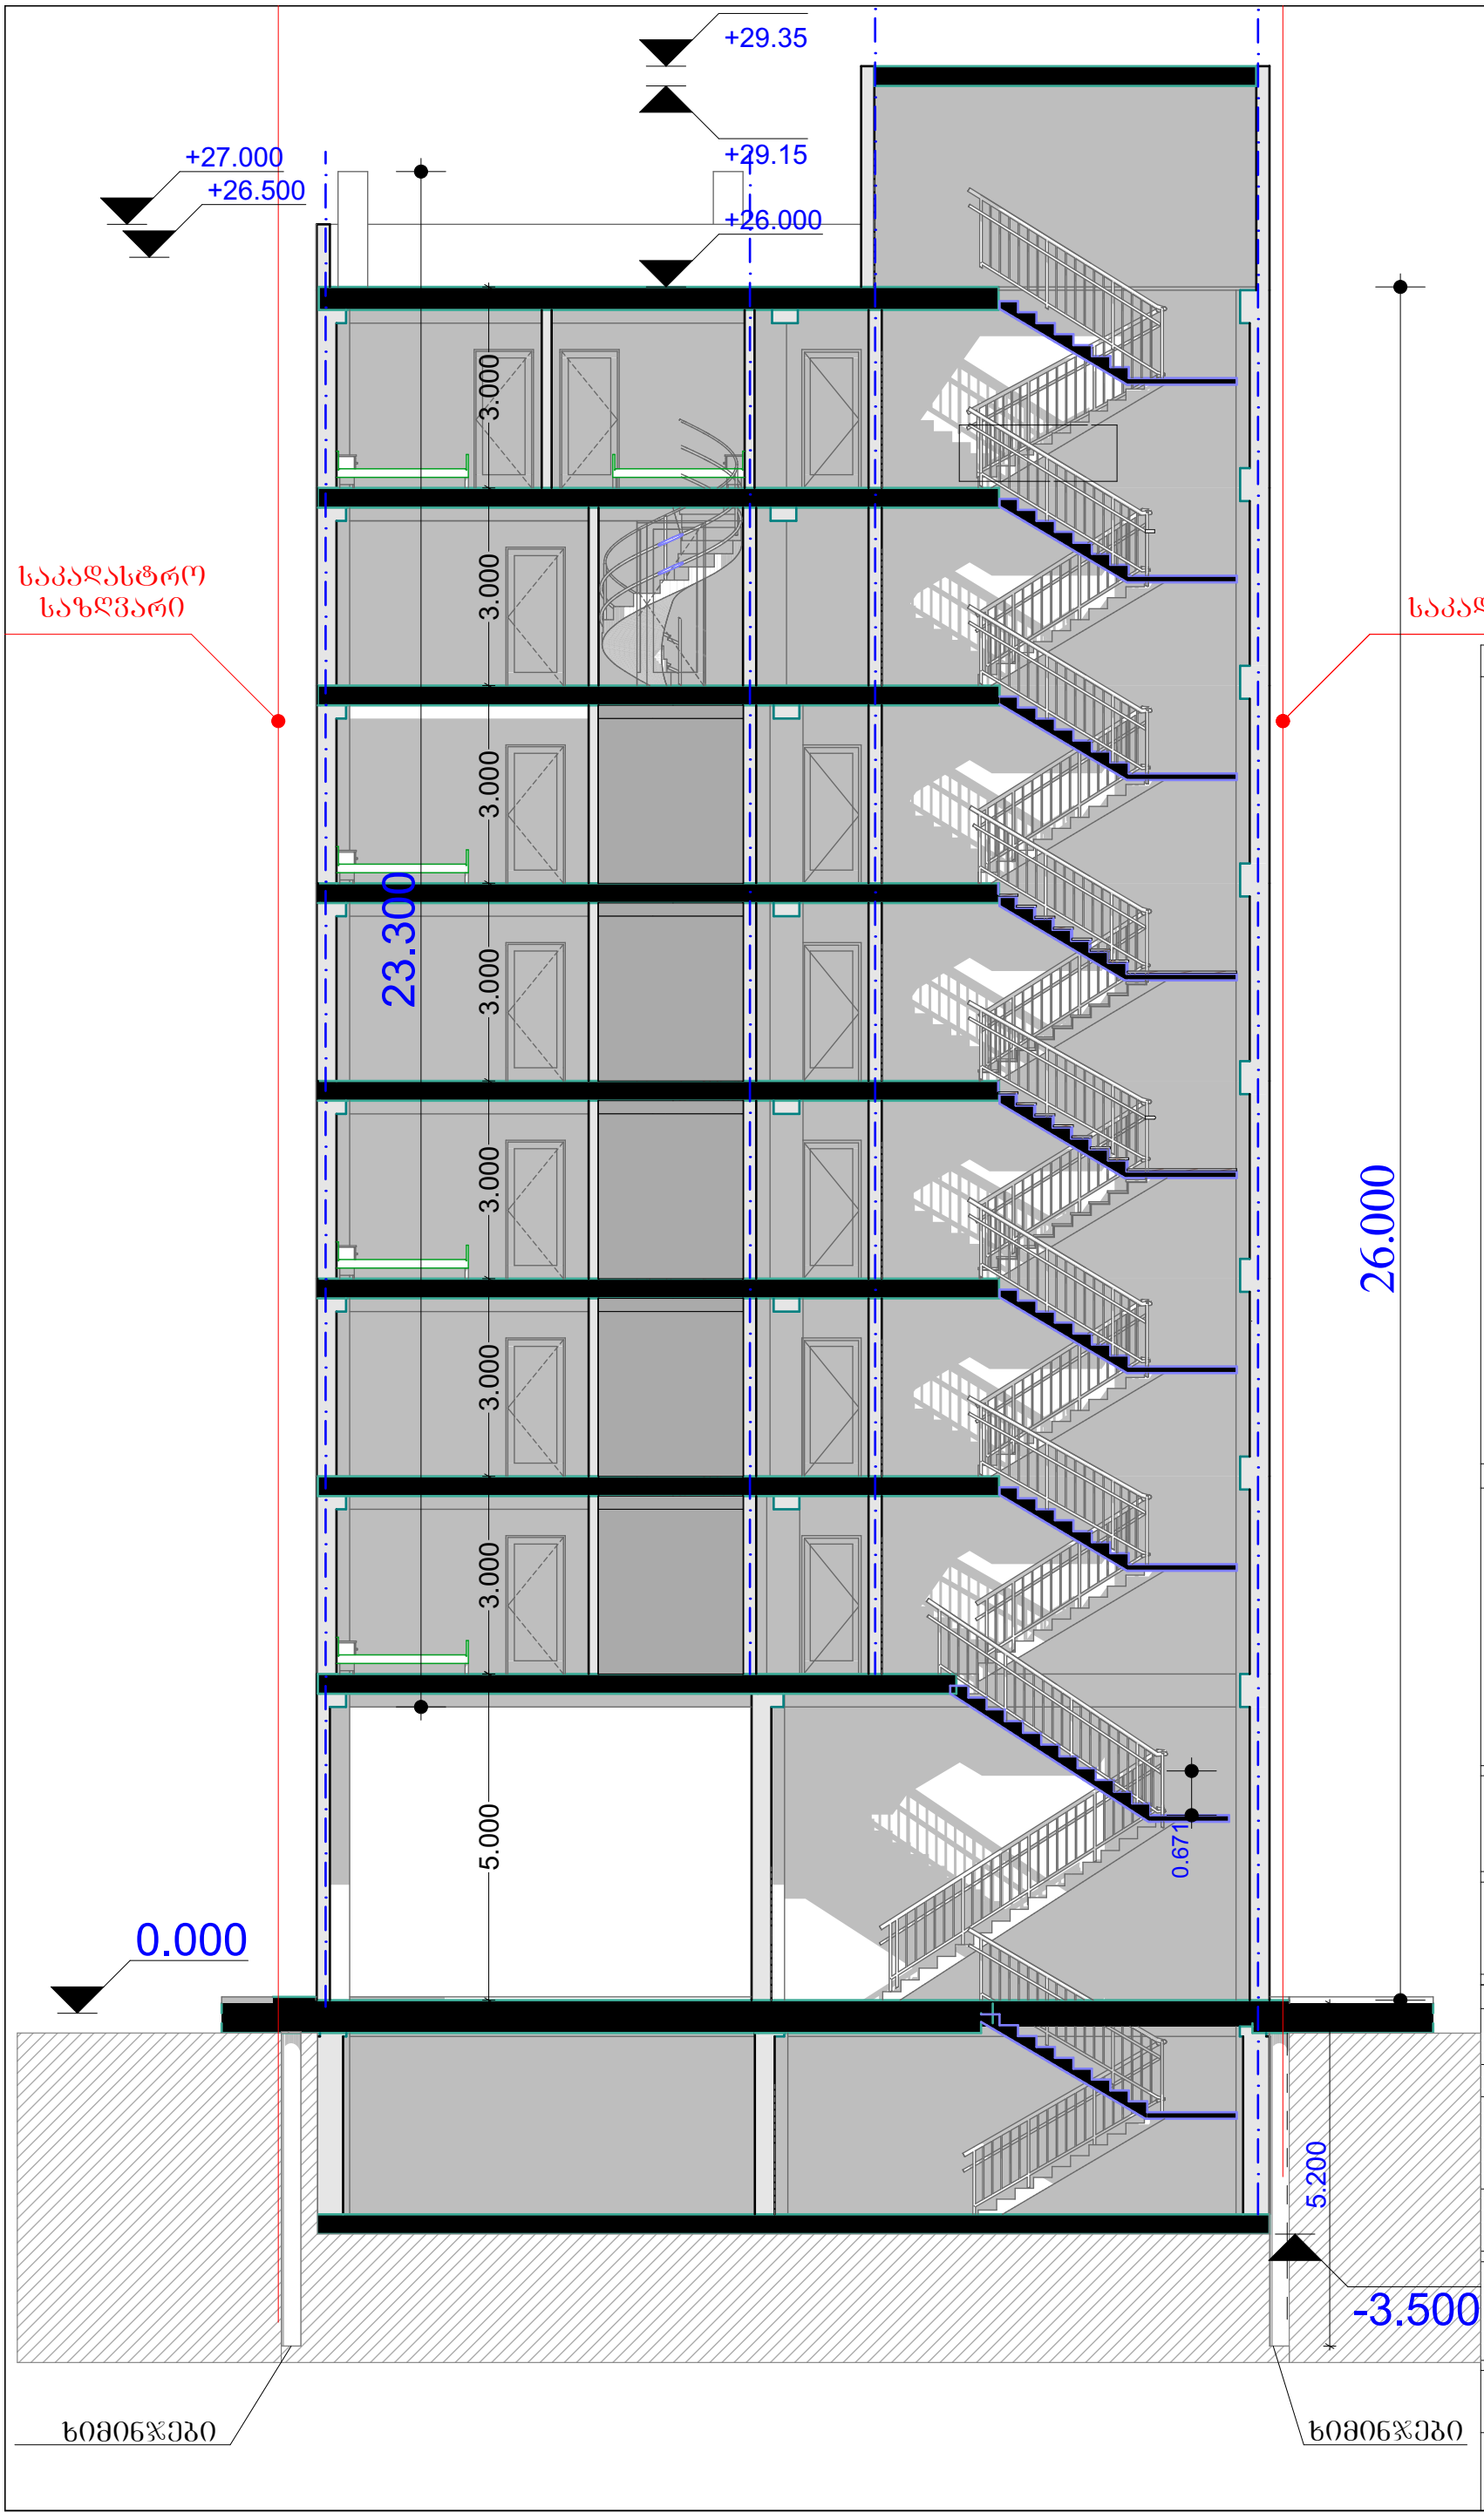

პირობითი აღნიშვნები

გამოყენებული პირობითი აღნიშვნები

	საკადასტრო საზღვარი
±0.000	ნიშნული ბეტმაზე
1	პარკინგის ნუმერაცია
	ჭრილის ხაზი
	კედლის ცეცხლმედეგობის ხარისხი 1 საათი
	კედლის ცეცხლმედეგობის ხარისხი 2 საათი
	გასასწლელამდე სავალი მანძილი
	მისაწვდომი სვლაგეზე
	საერთო სავალი ბილიკი
±0.00	ნიშნული ჭრილზე, შახაზე
	გაძლიერებული ბეტონის სტრუქტურული ელემენტები 2 სმ-ზე მეტი ხანძარმედეგობის (სვეტი, კოჭი, დიაფრაგმა, იატაკისა და სახურავის ანაწყობი)
	ბლოკის კედელი
	საფენტილაციო შახტა
1	ღერძის ხაზი
	სახანძრო მილდგარებთან მისადგომი სავალი მანძილი
	საცხოვრებელი ზგუში (სც-2)
	სასაწყობო ზგუში (სწ-2)

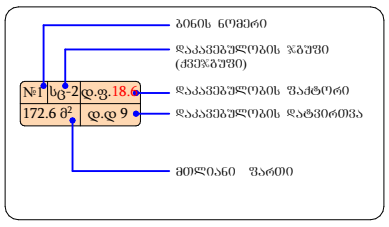

დამატებითი ინფორმაცია

±0.00=467.00 (აბს. ნიშნული)

ზომები მოცემულია სანტიმეტრებში
ნიშნულები მოცემულია მეტრებში

ობიექტის მისამართი:

ქ. თბილისი, სოდ. დიღომი, სტრაბონის ქ №36
ს.კ. 01.72.14.040.703

დამკვეთი:

ე.ს. ამხანაგობა კედელი
საიდ. კოდი: 205342182

ნახაზის სახელწოდება

ჭრილი 2-2

პროექტის სახელწოდება

მრავალბინიანი საცხოვრებელი სახლი

სტადია: არქიტექტურული პროექტი

არქიტექტორი: ი.გაჩეჩილაძე
დახაზა: ი.გაჩეჩილაძე

მასშტაბი
1:100

ფორმატი: A-3
ფურცელი: 13 ქ. თბილისი 2020 წ.



პირობითი აღნიშვნები

გამოყენებული პირობითი აღნიშვნები	
	საკადასტრო საზღვარი
±0.000	ნიშნული ბეგმაზე
1	პარკინგის ნუმერაცია
	ჭრილის ხაზი
	კედლის ცეცხლმედეგობის ხარისხი 1 საათი
	კედლის ცეცხლმედეგობის ხარისხი 2 საათი
	გასასვლელამდე სავალი მანძილი
	მისაწვდომი სვლაგეზი
	საერთო სავალი ბილიკი
±0.00	ნიშნული ჭრილზე, ფასადზე

	გაძლიერებული ბეტონის სტრუქტურული ელემენტები 2 სთ-ზე მეტი ხანძარმედეგობის (სვეტი, კოჭი, დიაფრაგმა, იატაკისა და სახურავის ანაწყობი)
	ბლოკის კედელი
	სავენტილაციო შახტა
1	ღერძის ხაზი
	სახანძრო მილდგარებთან მისადგომი სავალი მანძილი
	საცხოვრებელი ჯგუფი (სც-2)
	სასაწყობო ჯგუფი (სწ-2)

№1	ბინის ნომერი
სც-2	დაკავებულობის ჯგუფი (ქვეჯგუფი)
დ.ფ. 18.6	დაკავებულობის ფაქტორი
დ.დ 9	დაკავებულობის დატვირთვა
172.6 მ²	მთლიანი ფართი

დამატებითი ინფორმაცია

±0.00=467.00 (აბს. ნიშნული)

ზომები მოცემულია სანტიმეტრებში
ნიშნულები მოცემულია მეტრებში

ობიექტის მისამართი:

ქ. თბილისი, სოფ. დიღომი, სტრაბონის ქ №36
ს.კ. 01.72.14.040.703

დამკვეთი:

ე.ს. ამხანაგობა კედელი
საიდ. კოდი: 205342182

ნახაზის სახელწოდება

ჭრილი 1-1

პროექტის სახელწოდება

მრავალბინიანი საცხოვრებელი სახლი

სტადია: არქიტექტურული პროექტი

არქიტექტორი: ი. გაჩეჩილაძე
დახაზა: ი. გაჩეჩილაძე

მასშტაბი
1:100

ფორმატი: A-3

ფურცელი: 14 ქ. თბილისი 2020 წ.

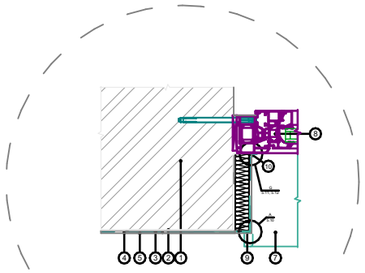

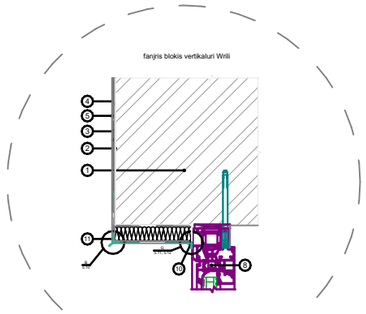

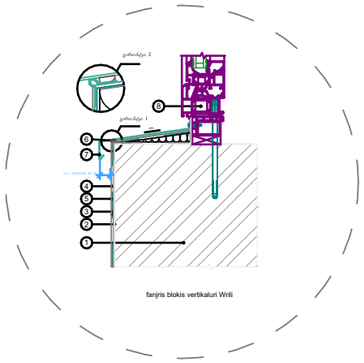

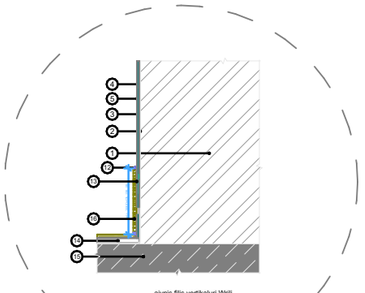

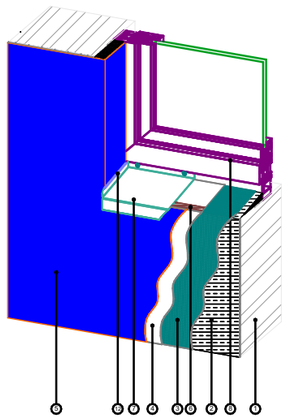

fanjrisa da kedlis aqsonometriuli kvanZi

eqsplikacia :

1. blokis kedeli ; 2. webovani safari hidroizolacia ; 3. maarmirebeli bade
4. dekoratiuli lesva "miunxeni"; 5. SeRebva fasadis saRebaviT ; 6. germetiki ; 7. sawveTuri ;
8. fanjris bloki ;
9. kuTxis profili maarmirebeli , badiT ; 10. Serwymis profili ; 11 kuTxis profili - sawveTuri
12 fasadis germetiki ; 13 webo keramikuli filisTvis ; 14 cementis moWimva; 15 aivnis fila ; 16 keramikuli fila

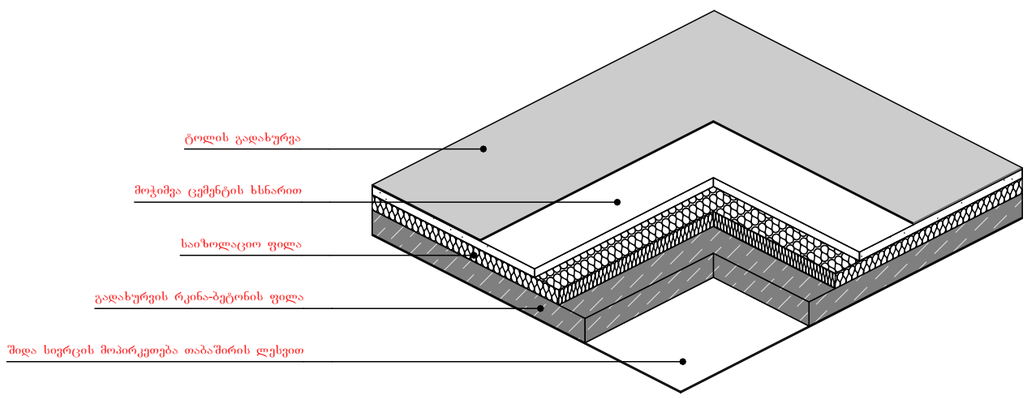

saxuravi filis kveTis aqsonometriuli fragmenti ვარ.2

ჰირობითი აღნიშვნები

გამოყენებული პირობითი აღნიშვნები	
	საკადასტრო საზღვარი
±0.000	ნიშნული გეგმაზე
1	პარკინგის ნუმერაცია
	პრილის ხაზი
	კედლის ცეცხლგამძლეობის ხარისხი 1 საათი
	კედლის ცეცხლგამძლეობის ხარისხი 2 საათი
	მასასვლელამდე სავალი მანძილი
	მისაწვდომი სწვდომა
	საერთო სავალი ბილიკი
±0.00	ნიშნული პრილზე, შესასვლელ
	გამლითვებული პანტონს სტრუქტურული ელემენტებით 2 სთ-ის მანძილ სანადგომლობის (სვეტი, კოჭი, ღიობებები, ბატაკონა და სახურავის ანაწყობი)
	ბლოკის კედელი
	საფენტილაციო შახტა
1	ღერძის ხაზი
	სახანძრო მისწდომარეებთან მისადგომი სავალი მანძილი
	საცხოვრებელი ზონები (ს-2)
	სასაწყობო ზონები (ს-2)

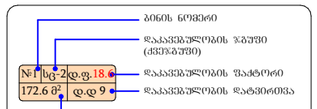

დამატებითი ინფორმაცია

±0.00=467.00 (აბს. ნიშნული)

ზომები მოცემულია სანტიმეტრებში
ნიშნულები მოცემულია მეტრებში

ობიექტის მისამართი:

ქ. თბილისი, სოფ. დიღომი, სტრაბონის ქ №36
ს.კ. 01.72.14.040.703

დამკვეთი:

ე.ს. ამხანაგობა ჯედელი
საიდ. კოდი: 205342182

ნახაზის სახელწოდება

დეტალები

პროექტის სახელწოდება

მრავალბინიანი საცხოვრებელი სახლი

სტადია: არქიტექტურული პროექტი

არქიტექტორი: ი.გაჩეჩილაძე
დახაზა: ი.გაჩეჩილაძე

მასშტაბი
1:100

ფორმატი: A-3
ფურცელი: 15 ქ. თბილისი 2020 წ.

m1:50

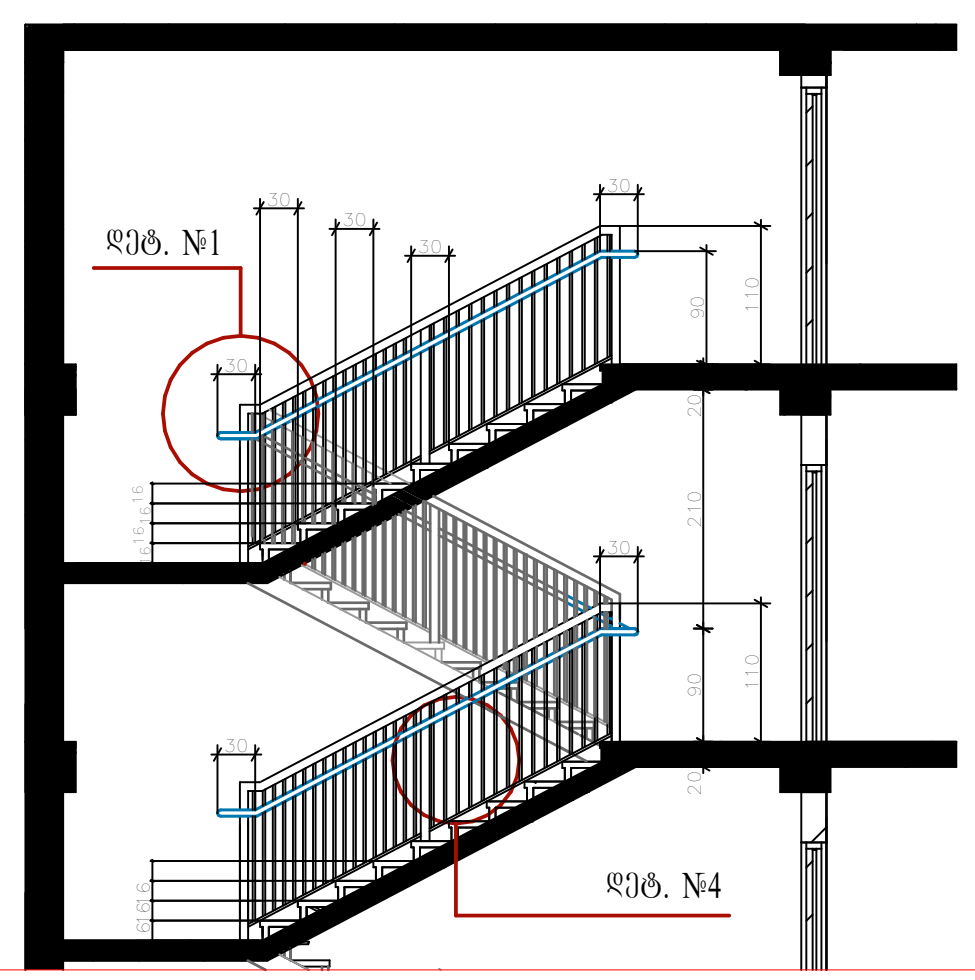

დეტ. №4

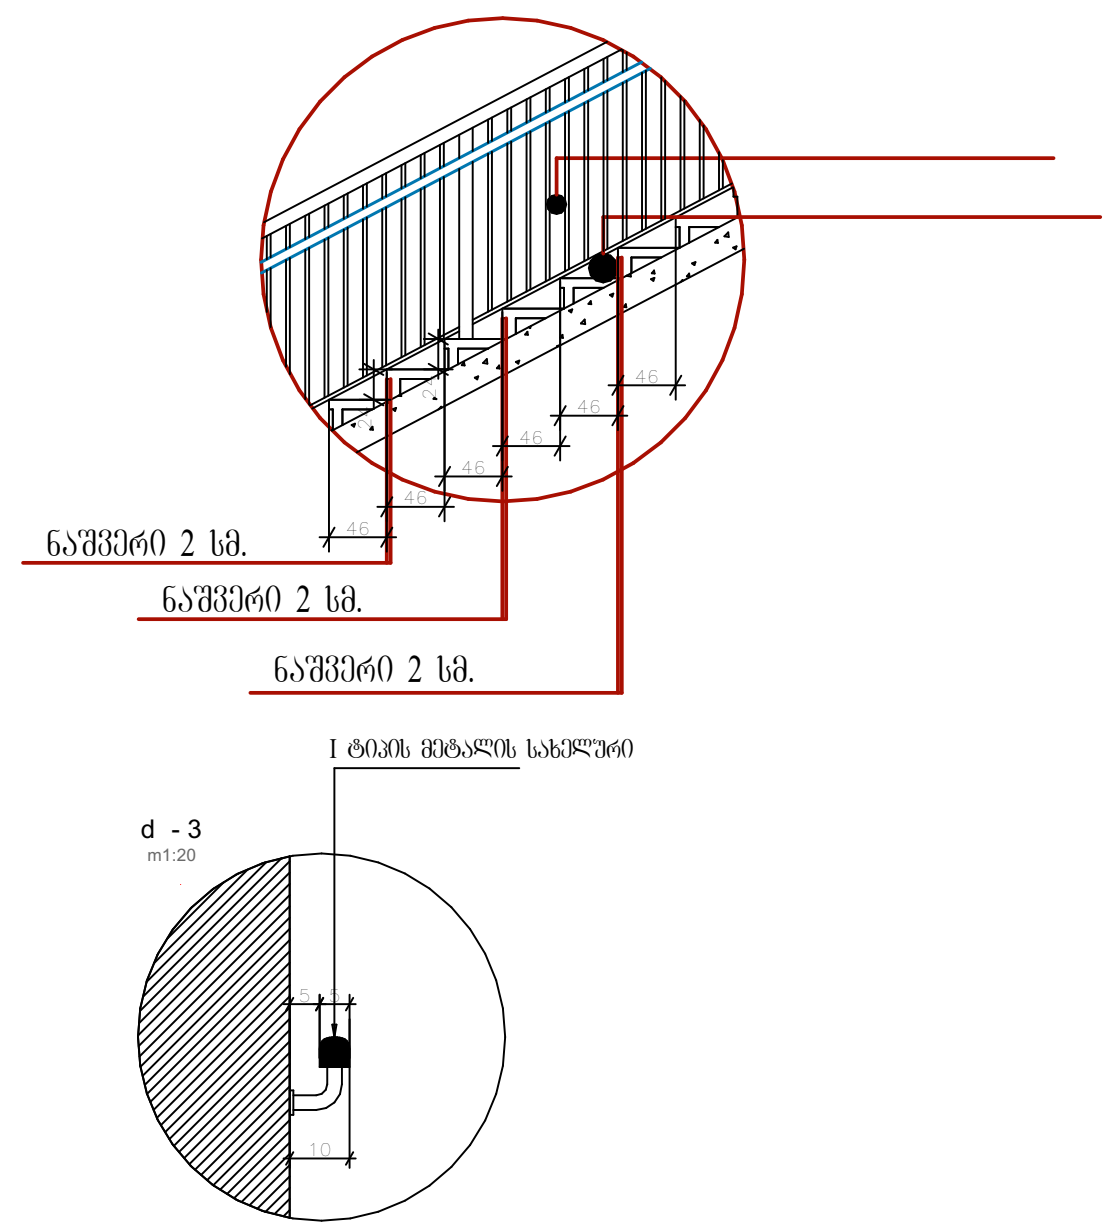

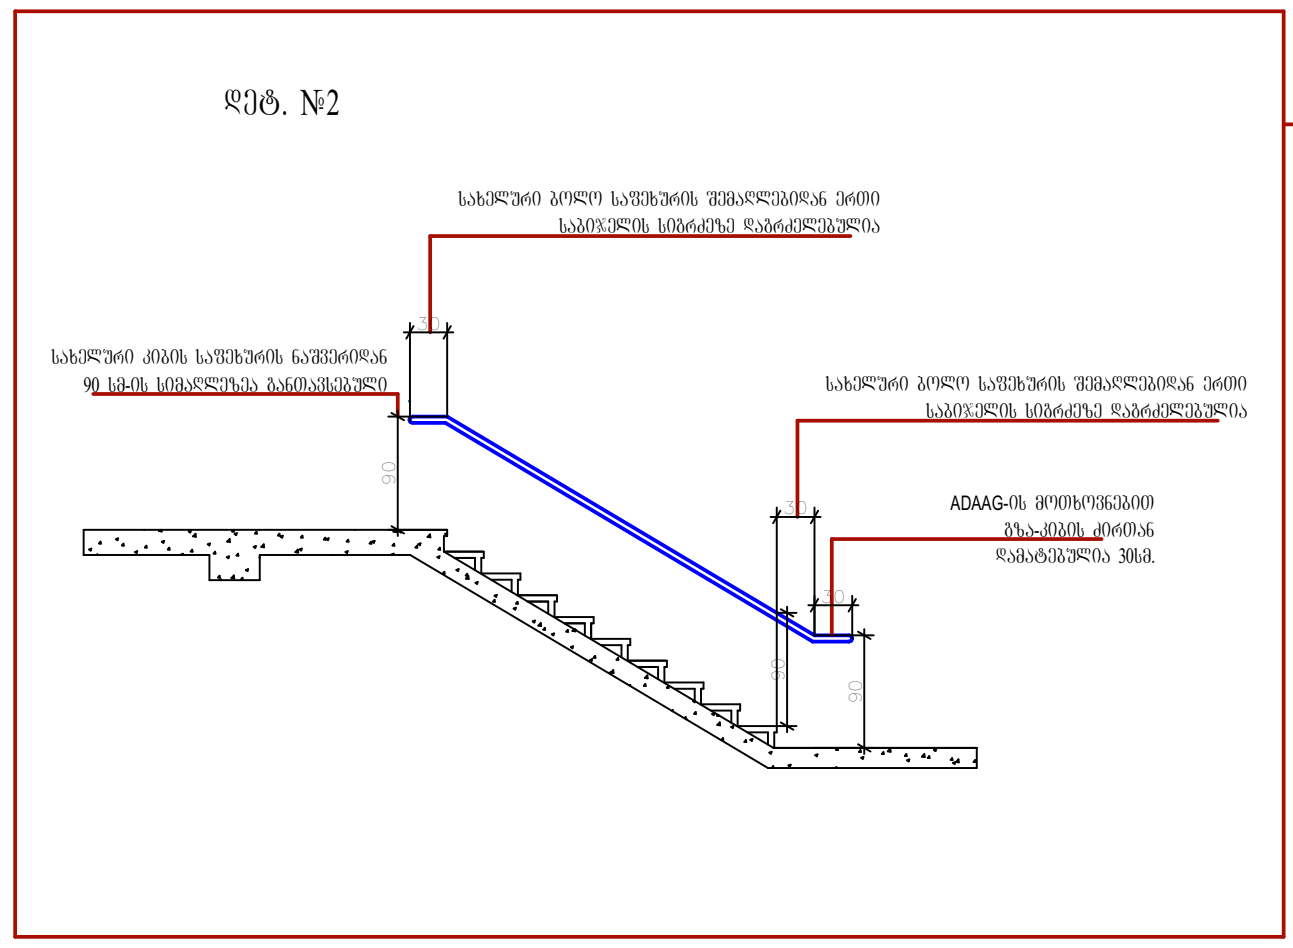

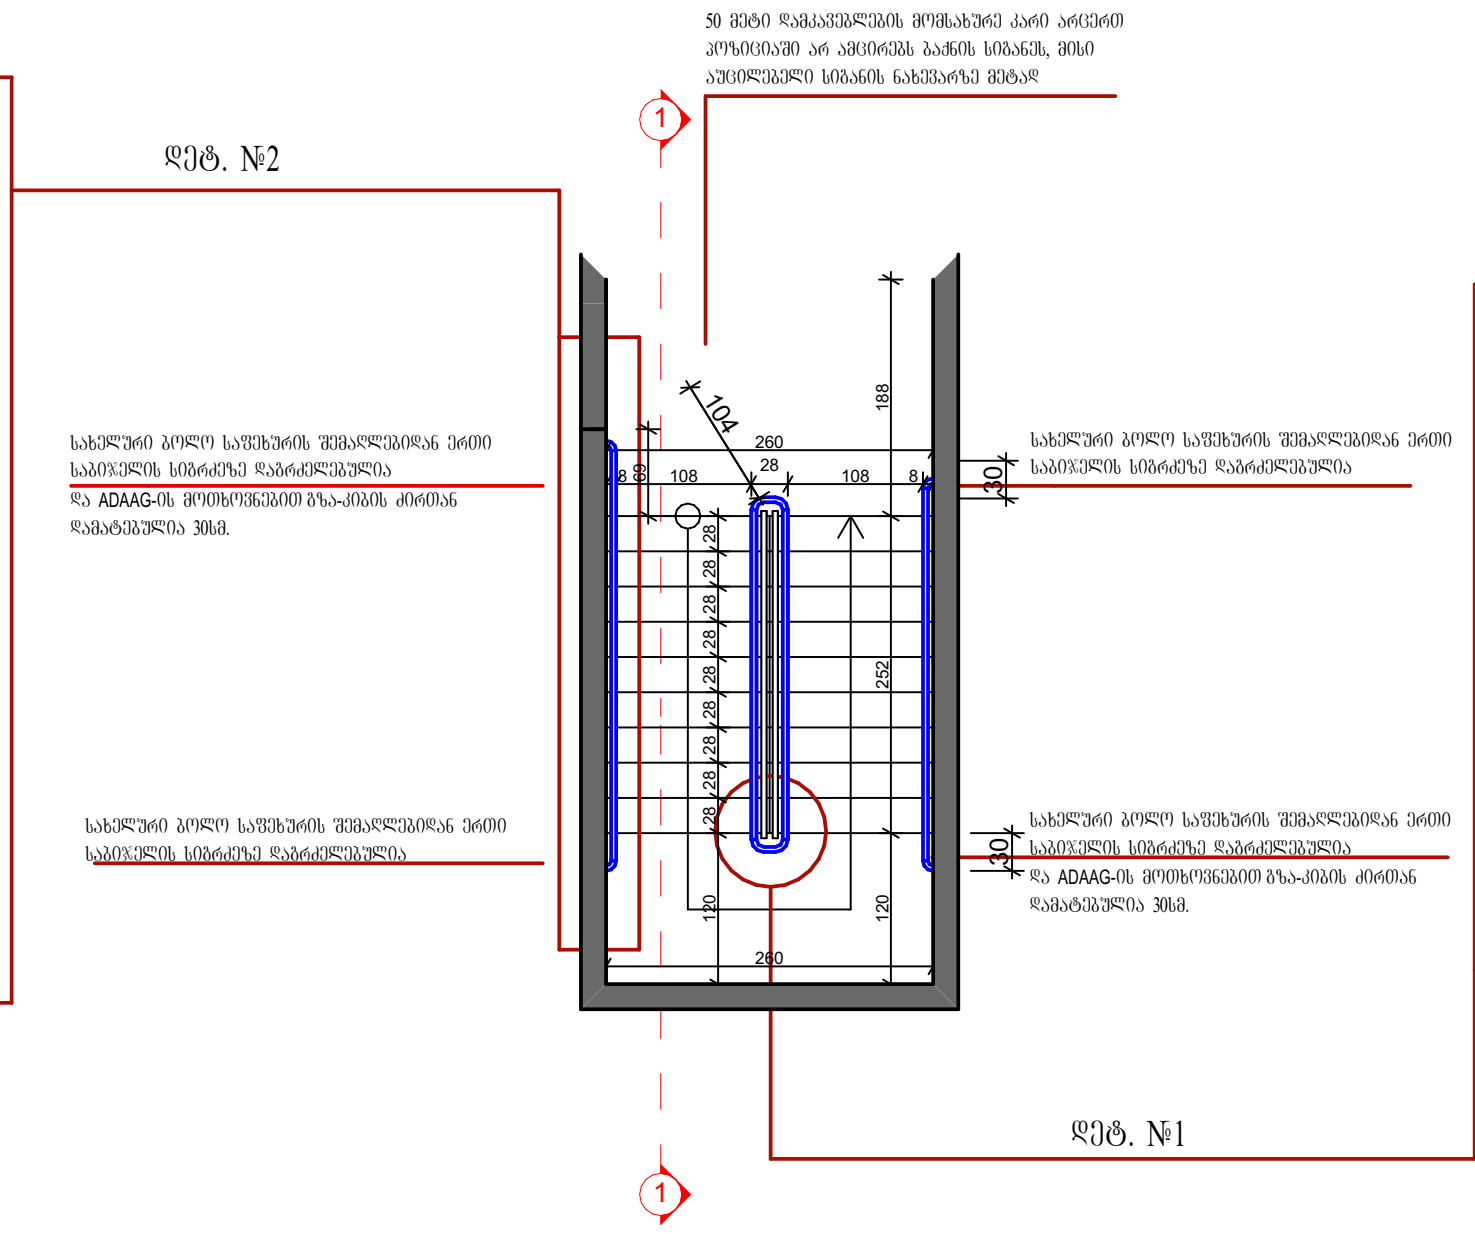

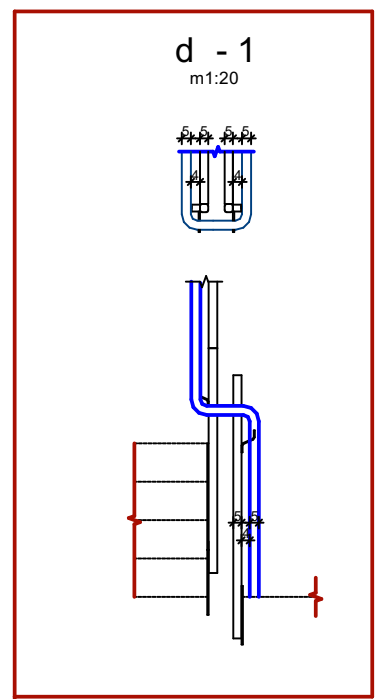

პირობითი აღნიშვნები

გამოყენებული პირობითი აღნიშვნები	
	საკადასტრო საზღვარი
±0.000	ნიშნული ბეგმაზე
1	პარკინგის ნუმერაცია
	ჭრილის ხაზი
	კედლის ცეცხლმედეგობის ხარისხი 1 საათი
	კედლის ცეცხლმედეგობის ხარისხი 2 საათი
	გასასვლელამდე სავალი მანძილი
	მისაწვდომი სვლაბეზი
	საერთო სავალი ბილიკი
±0.00	ნიშნული ჭრილზე, ფასადზე

	გაძლიერებული ბეტონის სტრუქტურული ელემენტები 2 სთ-ზე მეტი ხანძარმედეგობის (სვეტი, კოჭი, დიაფრაგმა, იატაკისა და სახურავის ანაწყობი)
	ბლოკის კედელი
	სავენტილაციო შახტა
1	ღერძის ხაზი
	სახანძრო მილდგარებთან მისადგომი სავალი მანძილი
	საცხოვრებელი ჯგუფი (სც-2)
	სასაწყობო ჯგუფი (სწ-2)

№1	სც-2	დ.ფ.18.6
172.6 მ²		დ.დ 9

- ბინის ნომერი
- დაკავებულობის ჯგუფი (ქვეჯგუფი)
- დაკავებულობის ფაქტორი
- დაკავებულობის დატვირთვა
- მთლიანი ფართი

დამატებითი ინფორმაცია

±0.00=467.00 (აბს. ნიშნული)
ზომები მოცემულია სანტიმეტრებში
ნიშნულები მოცემულია მეტრებში

ობიექტის მისამართი:

ქ. თბილისი, სოფ. დიღომი, სტრაბონის ქ №36
ს.კ. 01.72.14.040.703

დამკვეთი:

ე.ს. ამხანაგობა ჯედელი
საიდ. კოდი: 205342182

ნახაზის სახელწოდება

დეტალები

პროექტის სახელწოდება

მრავალბინიანი საცხოვრებელი სახლი

სტადია: არქიტექტურული პროექტი

არქიტექტორი: ი.გაჩეჩილაძე
დახაზა: ი.გაჩეჩილაძე

მასშტაბი
1:100

ფორმატი: A-3

ფურცელი: 16 ქ. თბილისი 2020 წ.

სახურავის მოწყობის სქემა ვარ.1

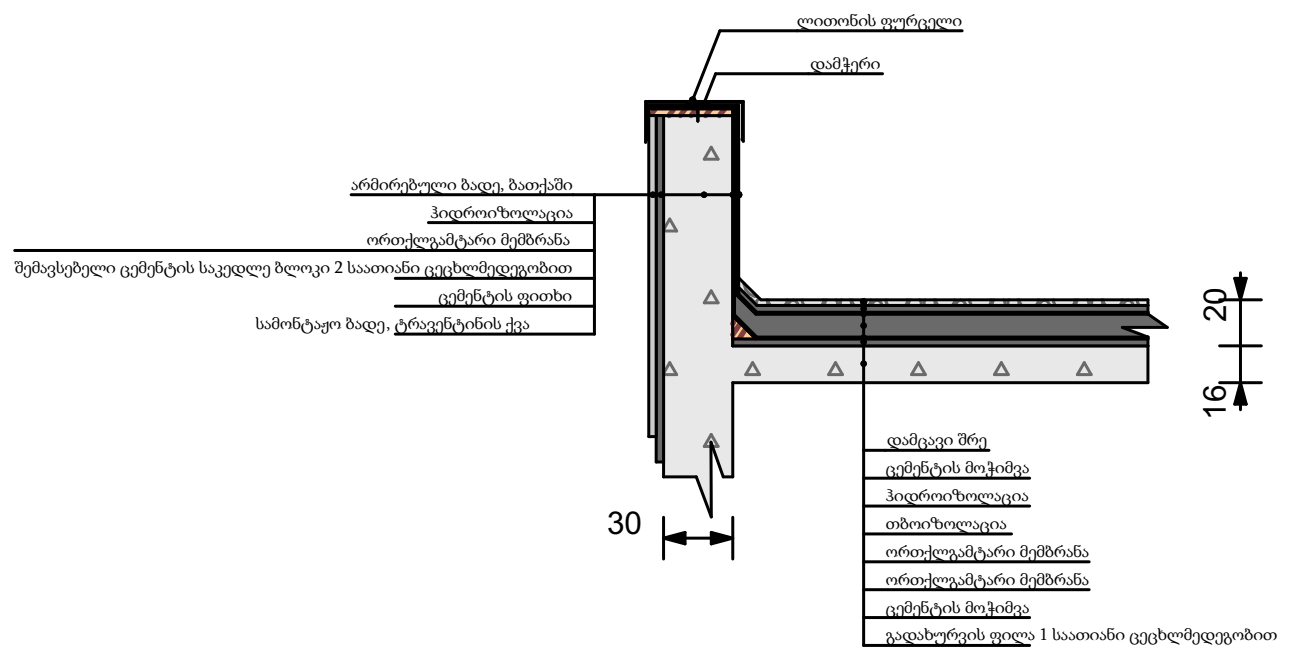

ფასადის კედლისა და სართულშუა გადახურვის სქემა. ვარ.1

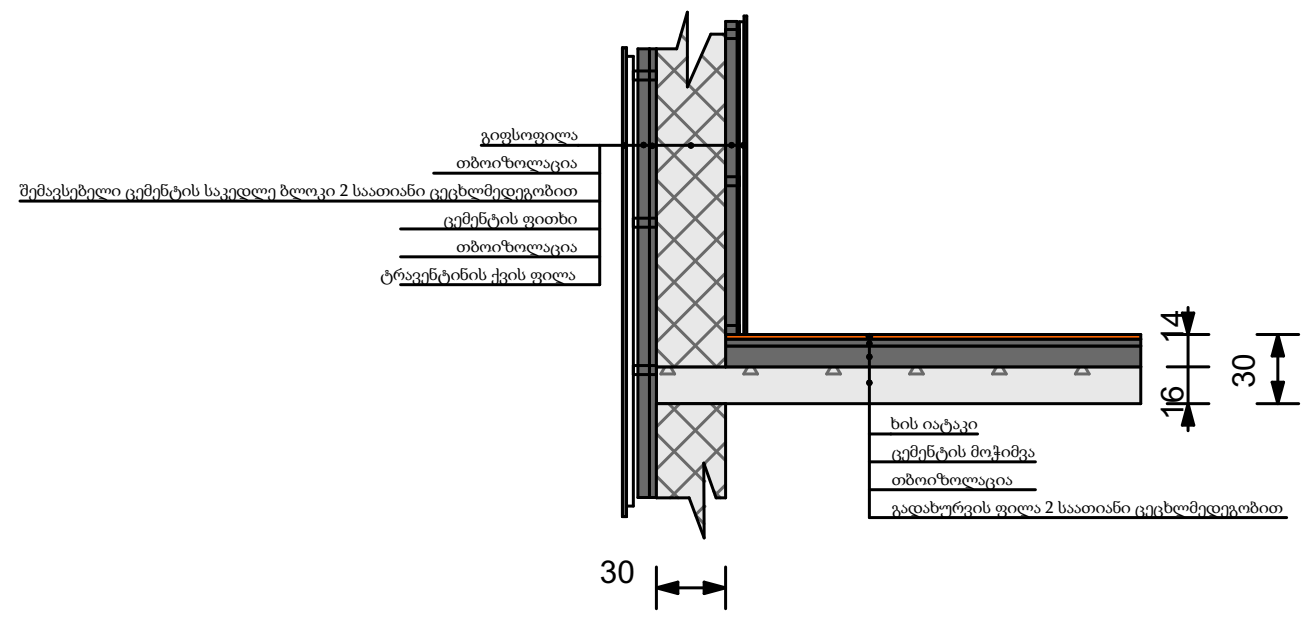

ფასადის კედლისა და სართულშუა გადახურვის სქემა. ვარ.2

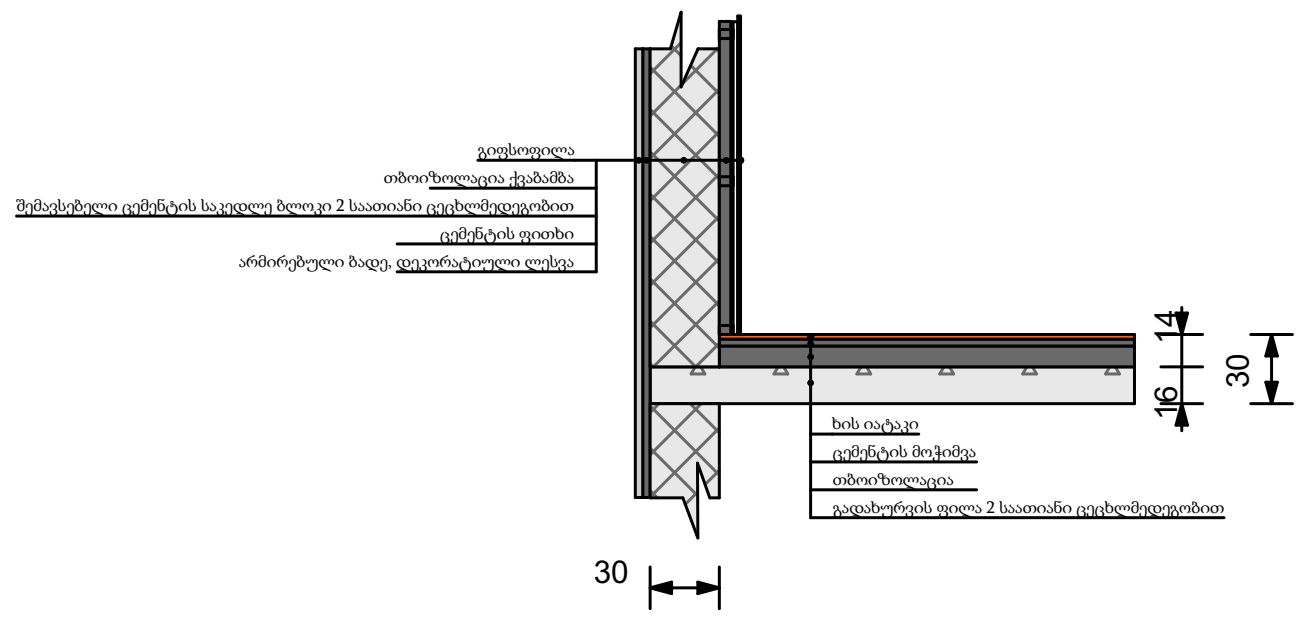

პირობითი აღნიშვნები

გამოყენებული პირობითი აღნიშვნები	
	საკადასტრო საზღვარი
±0.000	ნიშნული ბეგმაზე
1	პარკინგის ნუმერაცია
	ჭრილის ხაზი
	კედლის ცეცხლმედეგობის ხარისხი 1 საათი
	კედლის ცეცხლმედეგობის ხარისხი 2 საათი
	გასასვლელამდე სავალი მანძილი
	მისაწვდომი სვლაგეზი
	საერთო სავალი ბილიკი
±0.00	ნიშნული ჭრილზე, ფასადზე

	გაძლიერებული ბეტონის სტრუქტურული ელემენტები 2 სთ-ზე მეტი ხანძარმედეგობის (სვეტი, კოჭი, დიაფრაგმა, იატაკისა და სახურავის ანაწყობი)
	ბლოკის კედელი
	სავენტილაციო შახტა
1	ღერძის ხაზი
	სახანძრო მილდგარებთან მისადგომი სავალი მანძილი
	საცხოვრებელი ზონა (სც-2)
	სასაწყობო ზონა (სწ-2)

№1	სც-2	დ.ფ.18.6
172.6 მ²		დ.დ 9

ბინის ნომერი
დაკავებულობის ზონა (ქვეზონა)
დაკავებულობის ფაქტორი
დაკავებულობის დატვირთვა
მთლიანი ფართი

დამატებითი ინფორმაცია

±0.00=467.00 (აბს. ნიშნული)
ზომები მოცემულია სანტიმეტრებში
ნიშნულები მოცემულია მეტრებში

ობიექტის მისამართი:

ქ. თბილისი, სოდ. დიდომი,
სტრაბონის ქ №36
ს.კ. 01.72.14.040.703

დამკვეთი:

ე.ს. ამხანაგობა კედელი
საიდ. კოდი: 205342182

ნახაზის სახელწოდება

დეტალები

პროექტის სახელწოდება

მრავალბინიანი საცხოვრებელი სახლი

სტადია: არქიტექტურული პროექტი

არქიტექტორი: ი.გაჩეჩილაძე
დახაზა: ი.გაჩეჩილაძე

მასშტაბი
1:100

ფორმატი: A-3
ფურცელი: 17 ქ. თბილისი 2020 წ.