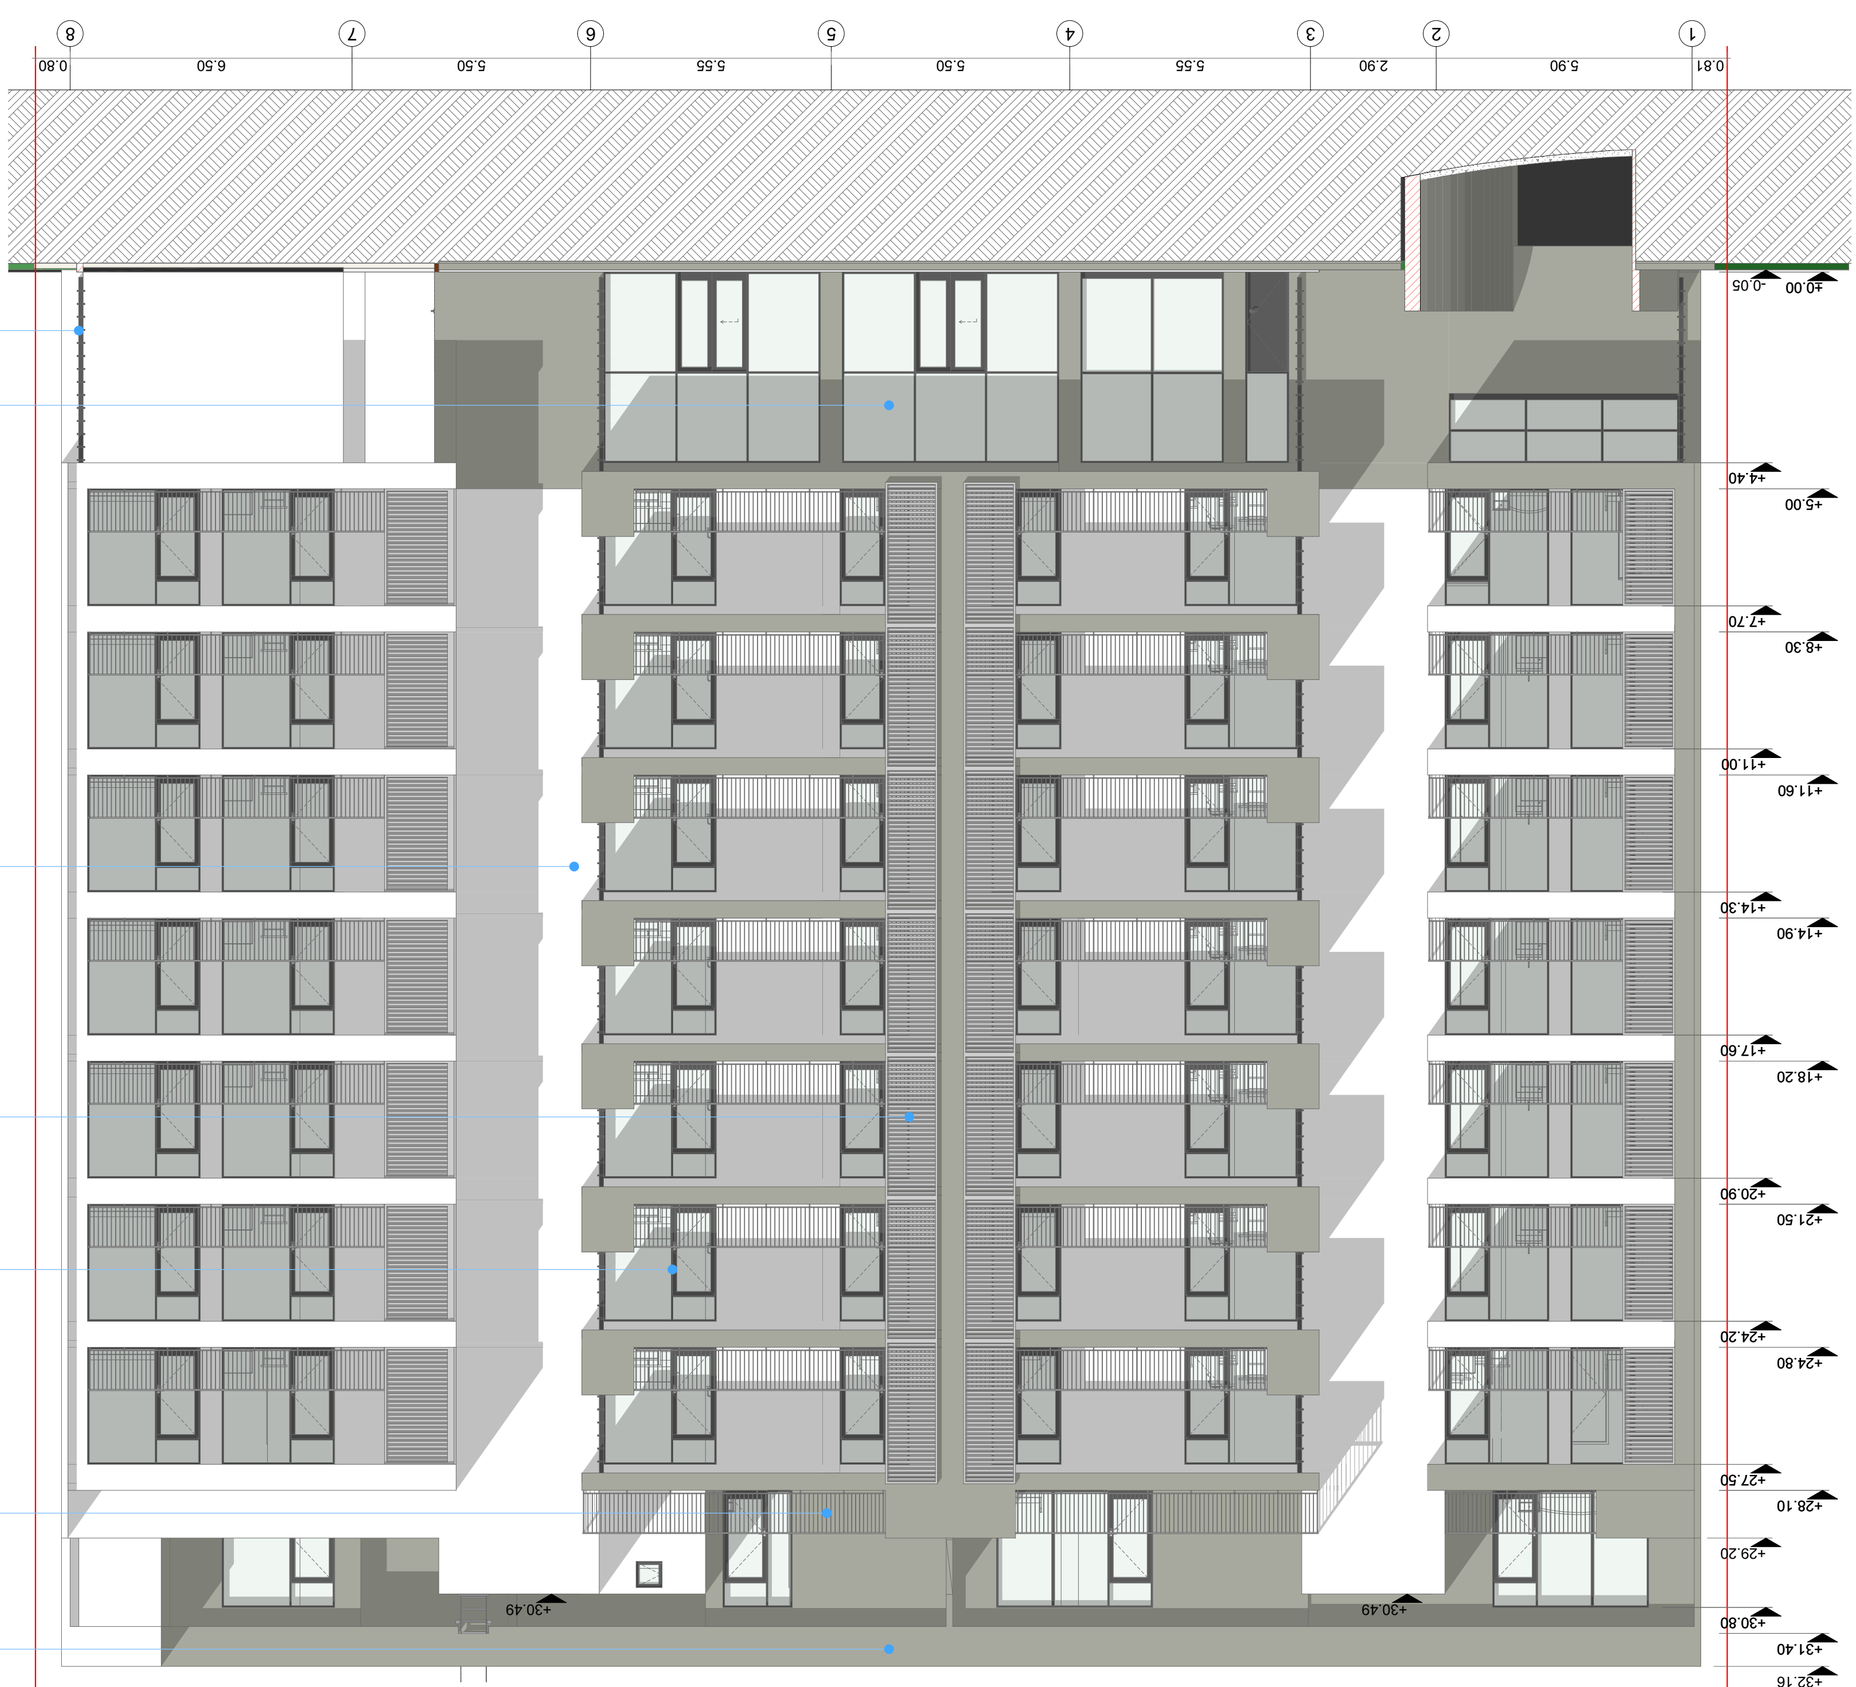
0.81
5.90
2.90
5.55
5.50
5.55
5.50
6.50
0.80
1
2
3
4
5
6
7
8
±0.00
-0.05
+4.40
+5.00
+7.70
+8.30
+11.00
+11.60
+14.30
+14.90
+17.60
+18.20
+20.90
+21.50
+24.20
+24.80
+27.50
+28.10
+29.20
+30.80
+31.40
+32.16
+30.49
+30.49


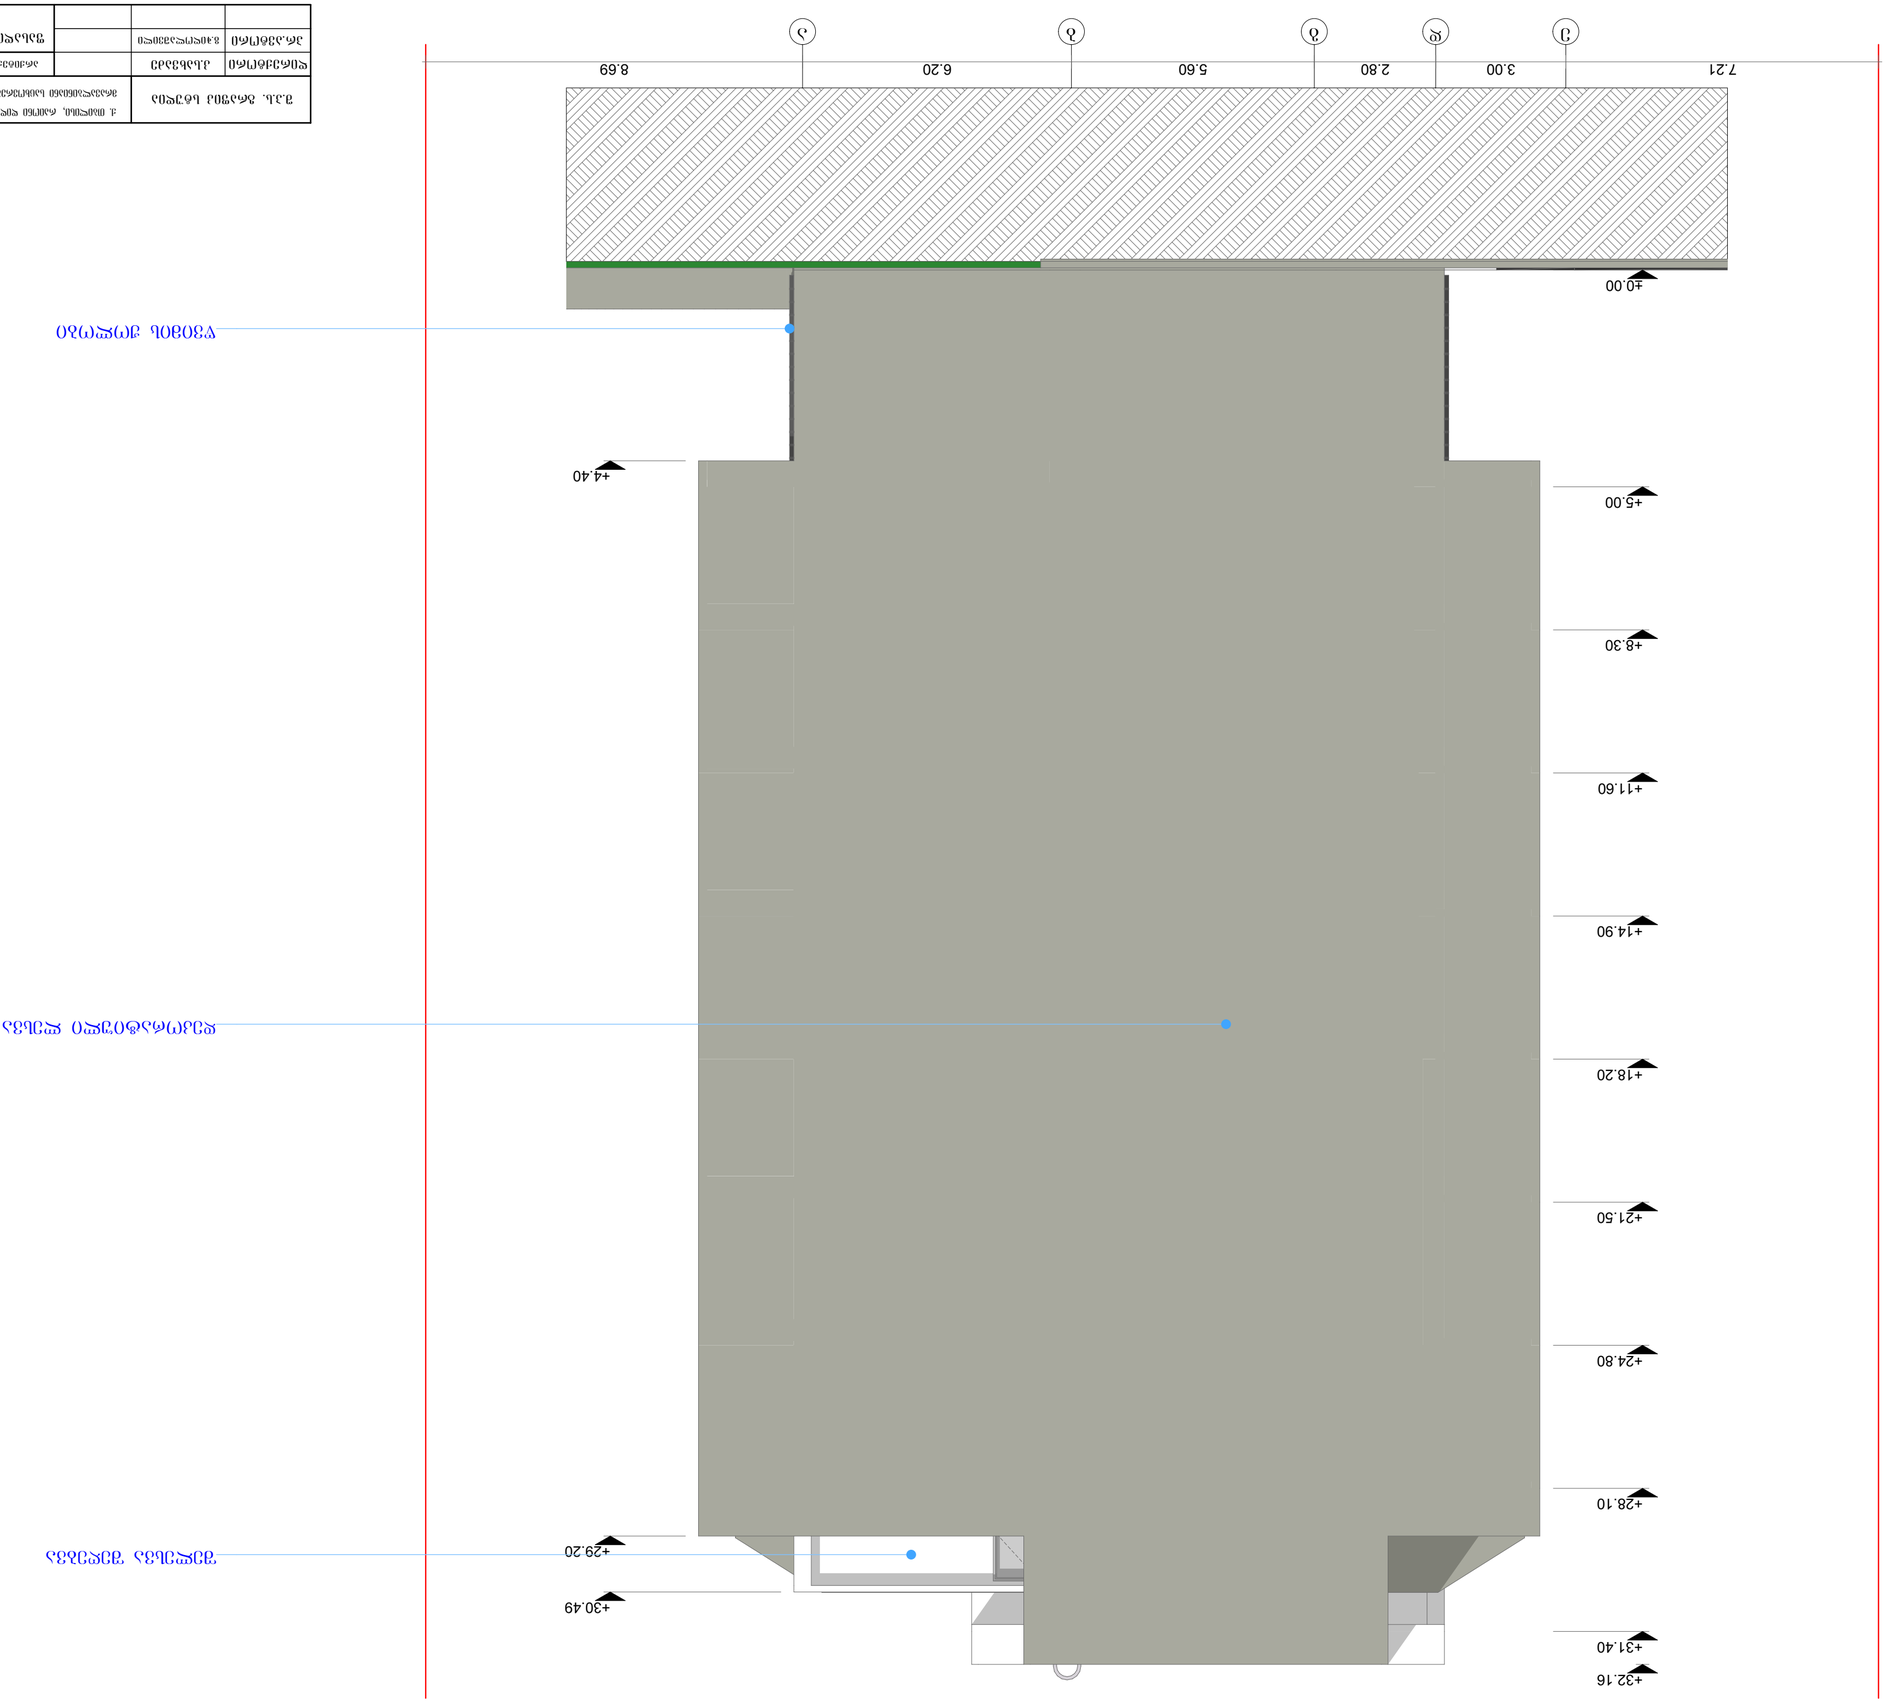


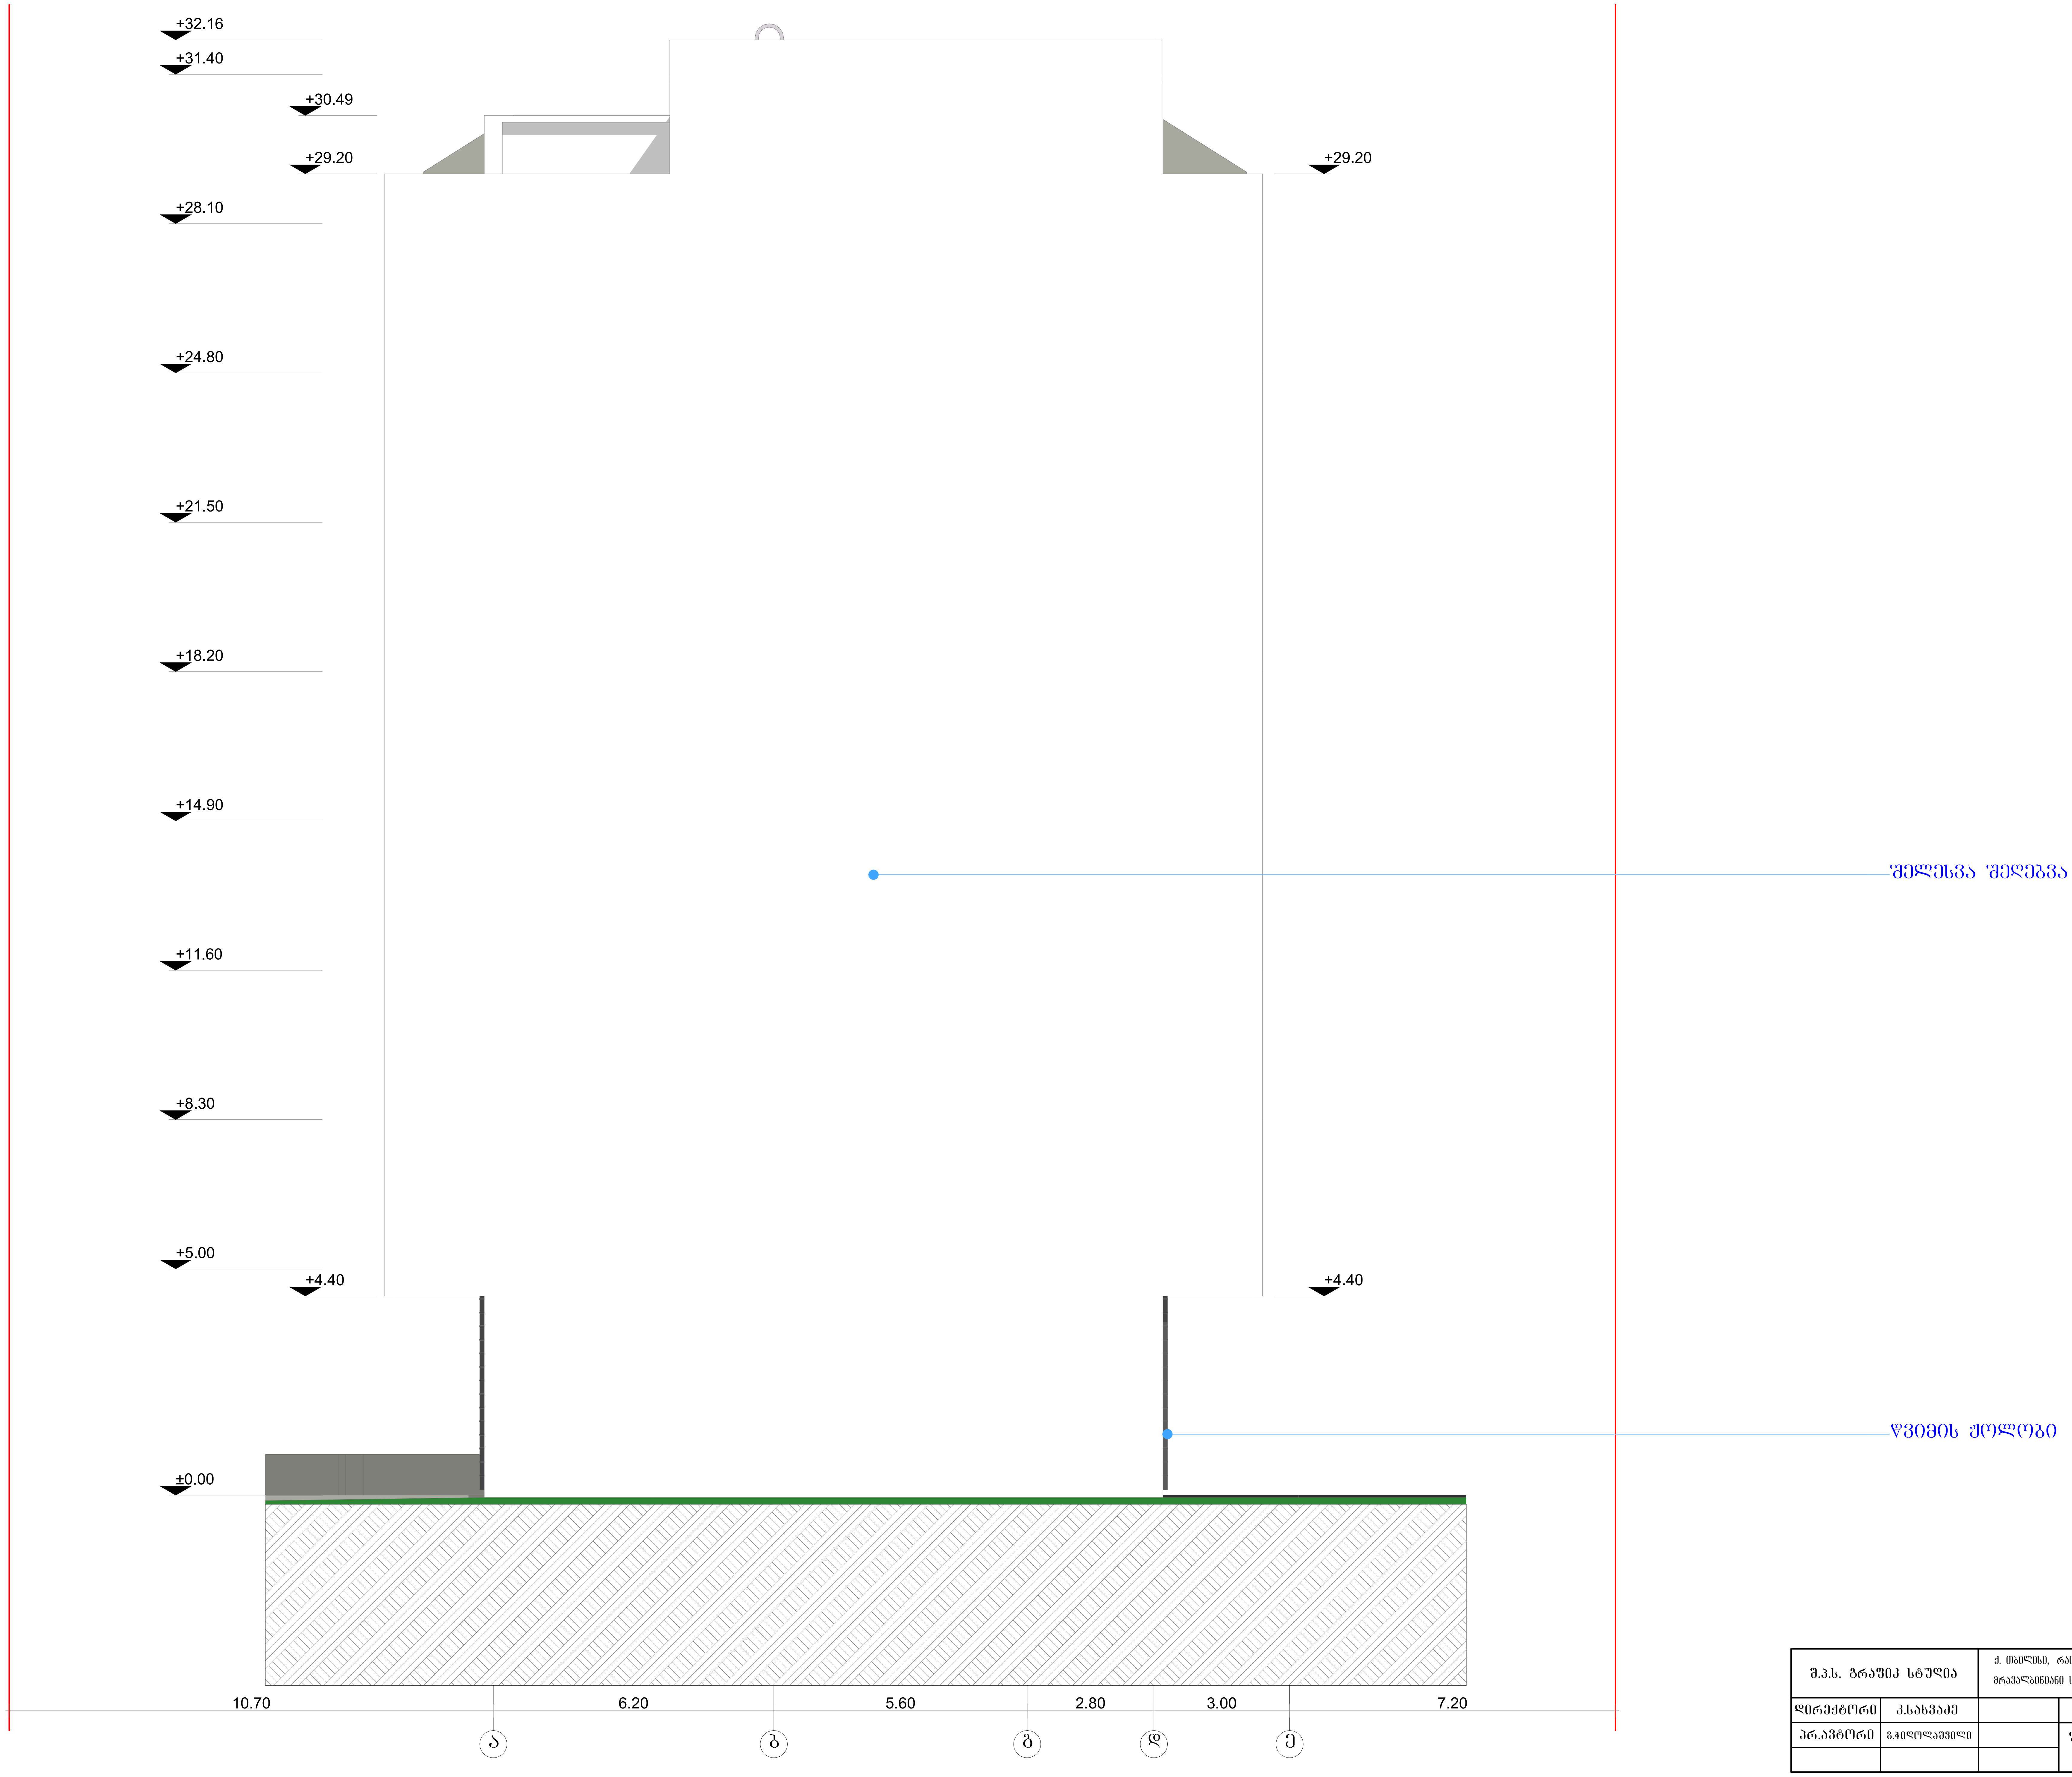

შ.პ.ს. ბრაფიკ სტუდია		ქ. თბილისი, რაიონი დიდუბის რაიონი, ვანის ქ. №6; (01.13.06.008.006) მრავალბინიანი საცხოვრებელი სახლის არქიტექტურული პროექტი				
დირექტორი	კ.სახვაძე		არქიტექტურული ნაწილი	2022		
პრ.ავტორი	ზ.ჭილოლაშვილი		ფასადი ა-ე ღერძებს შორის	სტადია	ფურც. №	მასშ:
						1-100