მრავალბინიანი საცხოვრებელი სახლი
ჭრილები

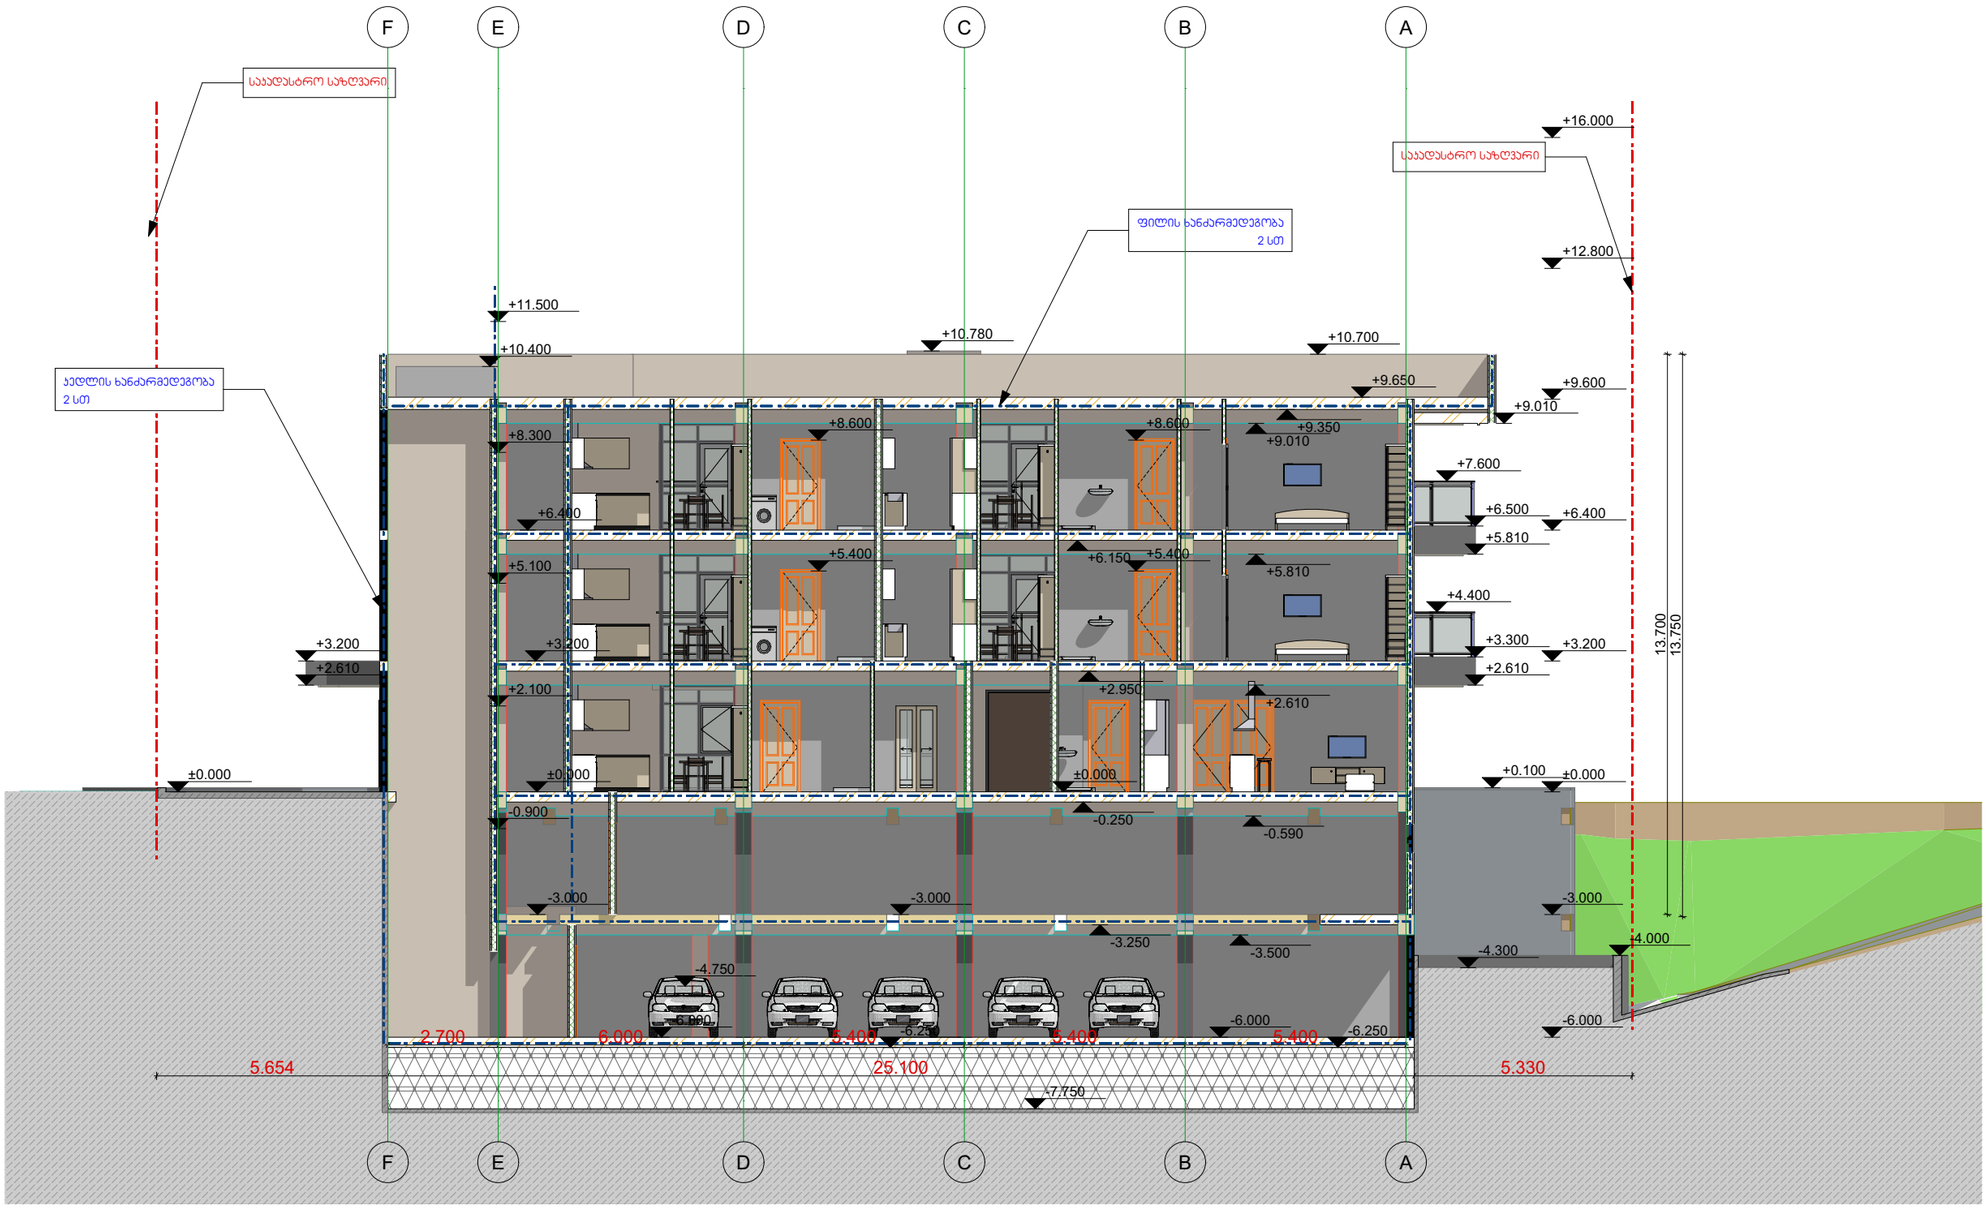

ჭრილი 1-1

ნიშნული +-0.000 = (აბს) +522.98	
დამკვეთი	
შპს "არია"	
საკადასტრო კოდი	01.14.11.039.030
დაბალი ინტენსივობის მრავალბინიანი საცხოვრებელი სახლი	

დირექტორი	მ. არჯმანდჯარი	
ჯრ. ავტორი	მ. ჯინჯარაშვილი	
შეასრულა	მ. ჯინჯარაშვილი	

შპს
"ბილდორაქსი"

Buildorax

მასშტ 1 : 150

მრავალბინიანი საცხოვრებელი სახლი
ჭრილები

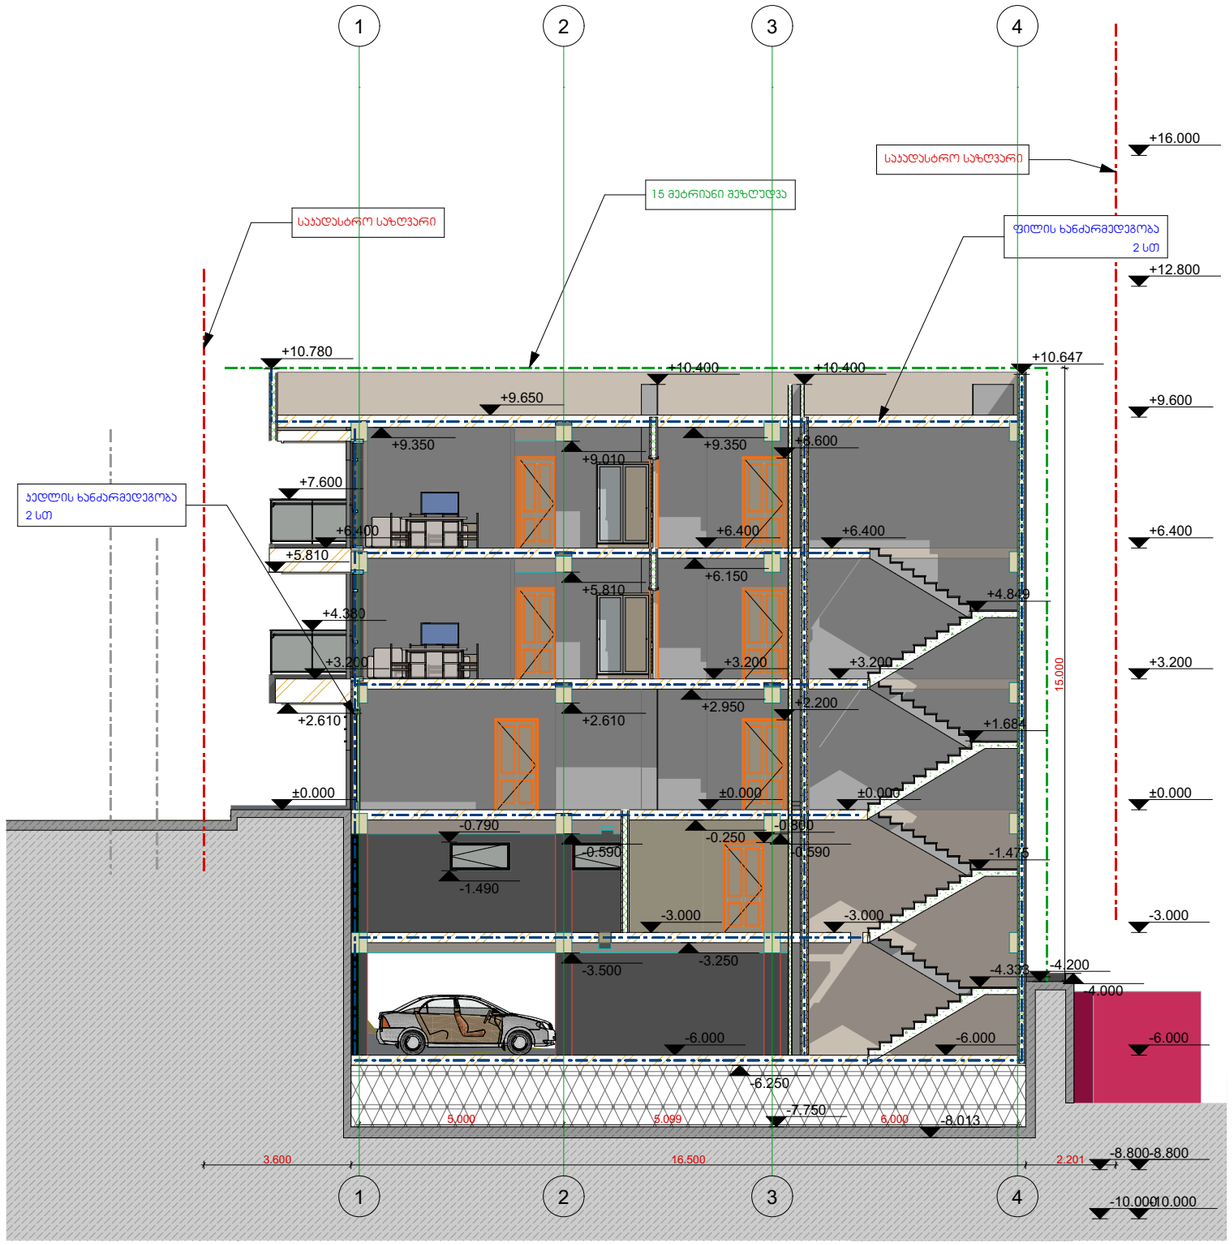

ჭრილი 2-2

ნიშნული +-0.000 = (აბს) +522.98

დამკვეთი

შპს "არია"

საკადასტრო კოდი	01.14.11.039.030

დაბალი ინტენსივობის მრავალბინიანი საცხოვრებელი სახლი

დირექტორი	მ. არჯმანდჯარი	
პრ. პვტორი	მ. ჯინჯარაძვილი	
შესრულა	მ. ჯინჯარაძვილი	

შპს
"ბილდორაქსი"

Buildorax

მასშტ 1 : 150