სიმაღლის განსაზღვრის სქემა
გენგეგმა 1:500

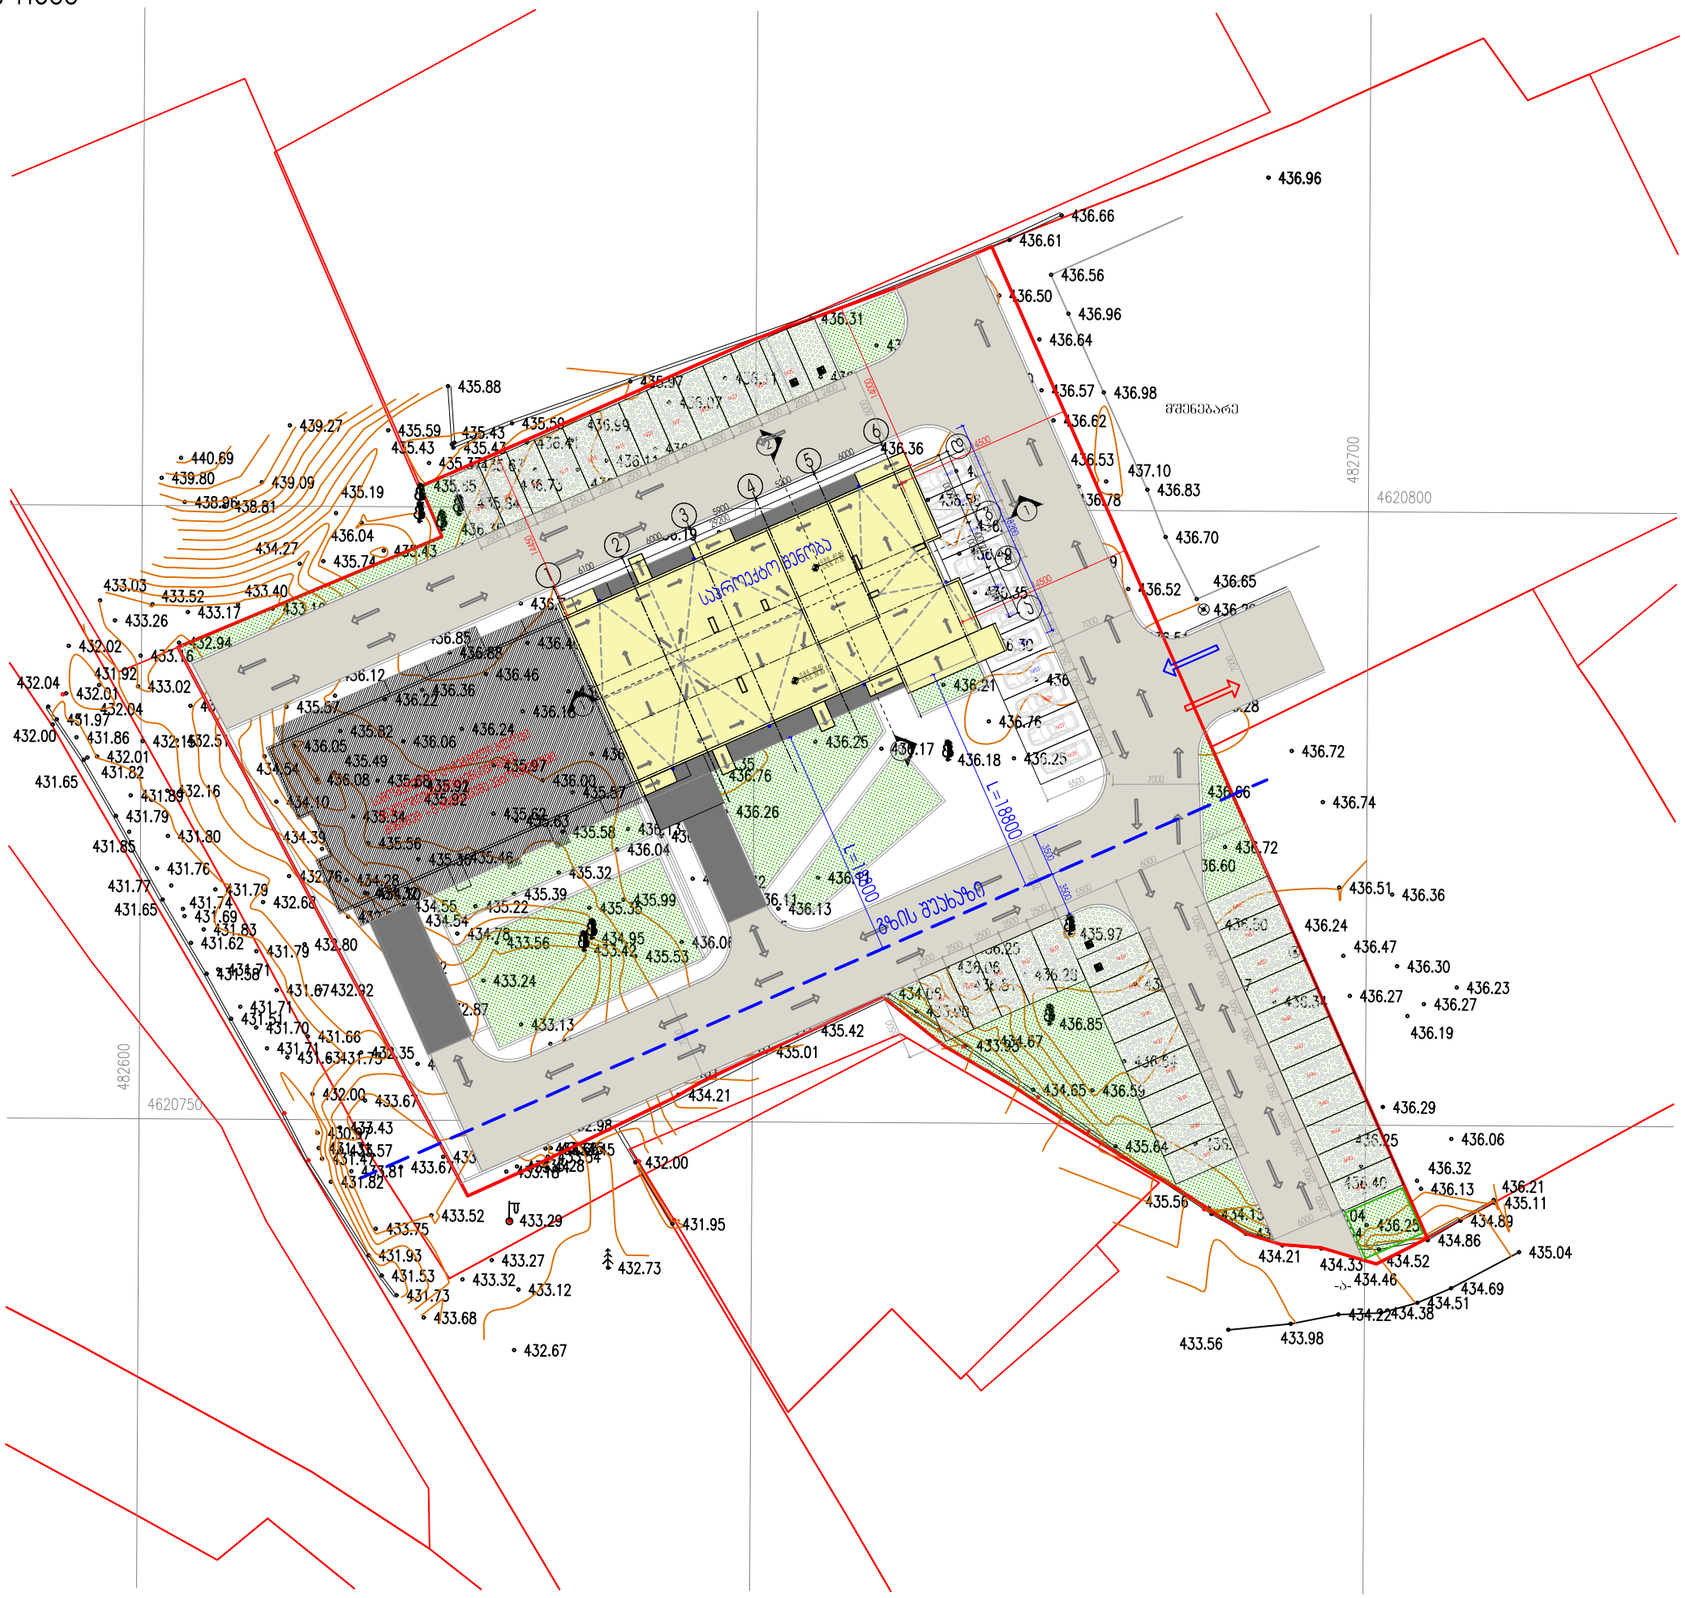

შპს "A 3" ზუგდიდის ქუჩა №78
საქართველო, თბილისი

დამკვეთი: იოსებ დუდუჩავა
შპს "ბრალბურგ დეველოპმენტი"

მრავალბინიანი საცხოვრებელი სახლი
მის.: ქ.თბილისი, გ.ჭყონდიდელის ქ. №22

შენიშვნა:

H=L/Y=18.8/0.4=47 მ.

ურთიერთგადამკვეთ ქუჩის სიგანეზე განთავსებული შენობის ფასადი 20 მ.ზე ნაკლებია შესაბამისად აღნიშნული სიმაღლე ვრცელდება სრულად

სქემატური ჭრილი

CAD DWG File

დირექტორი:	ლ.ძაგნიძე
პბორი;არქიტექტორი:	ლ.ძაგნიძე

სასტორო უფლება: შპს " A 3 "

სიმაღლის განსაზღვრის სქემა
გენგეგმა

მ. 1:500 A3 ფორმატი

სიმაღლის განსაზღვრის სქემა

ჭრილი 2-2 მ.1:200

სიმაღლის მაქსიმალური ზღვარი

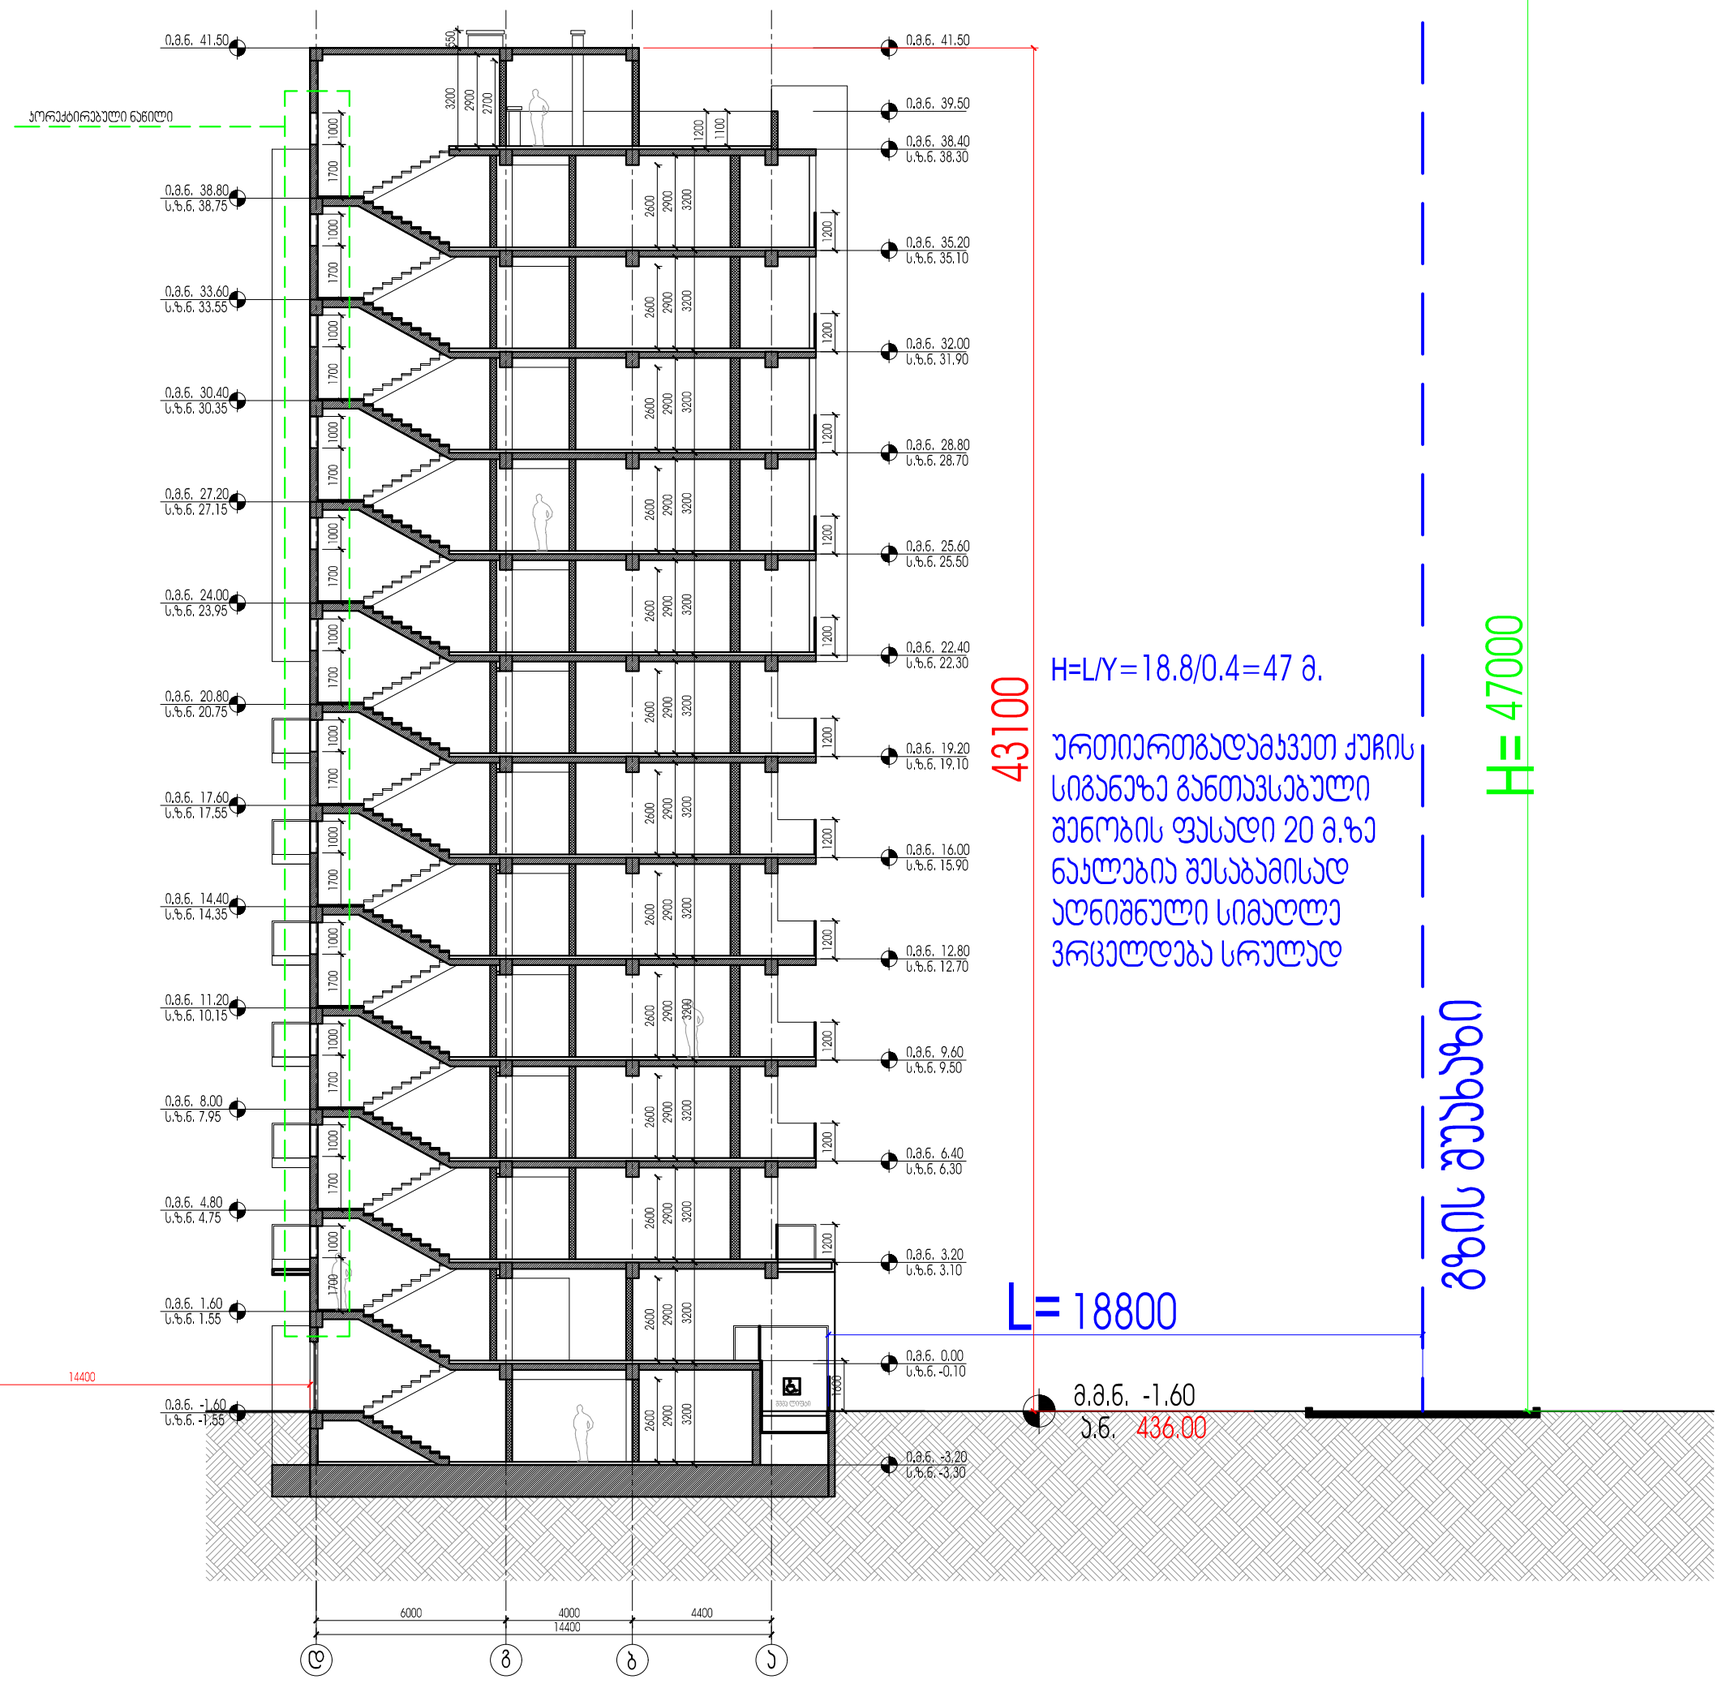

შპს "A 3" ზუგდიდის ქუჩა №78
საქართველო, თბილისი

დამკვეთი: იოსებ დუდუჩავა
შპს "ვრაცბურგ დეველოპმენტი"

მრავალბინიანი საცხოვრებელი სახლი
მის,: ქ.თბილისი, გ.ჯყონდიდელის ქ. №22

შენიშვნა:

სქემატური ჭრილი

ლ.ქაჭნიძე

CAD DWG File
დირექტორი:
პეტორი,არქიტექტორი: ლ.ქაჭნიძე

საავტორო უფლება: შპს " A 3 "

სიმაღლის განსაზღვრის სქემა
ჭრილი 2-2

მ. 1:200 A3 ფორმატი