






















ფასადი 6-1 ღერძებში მ.1:200

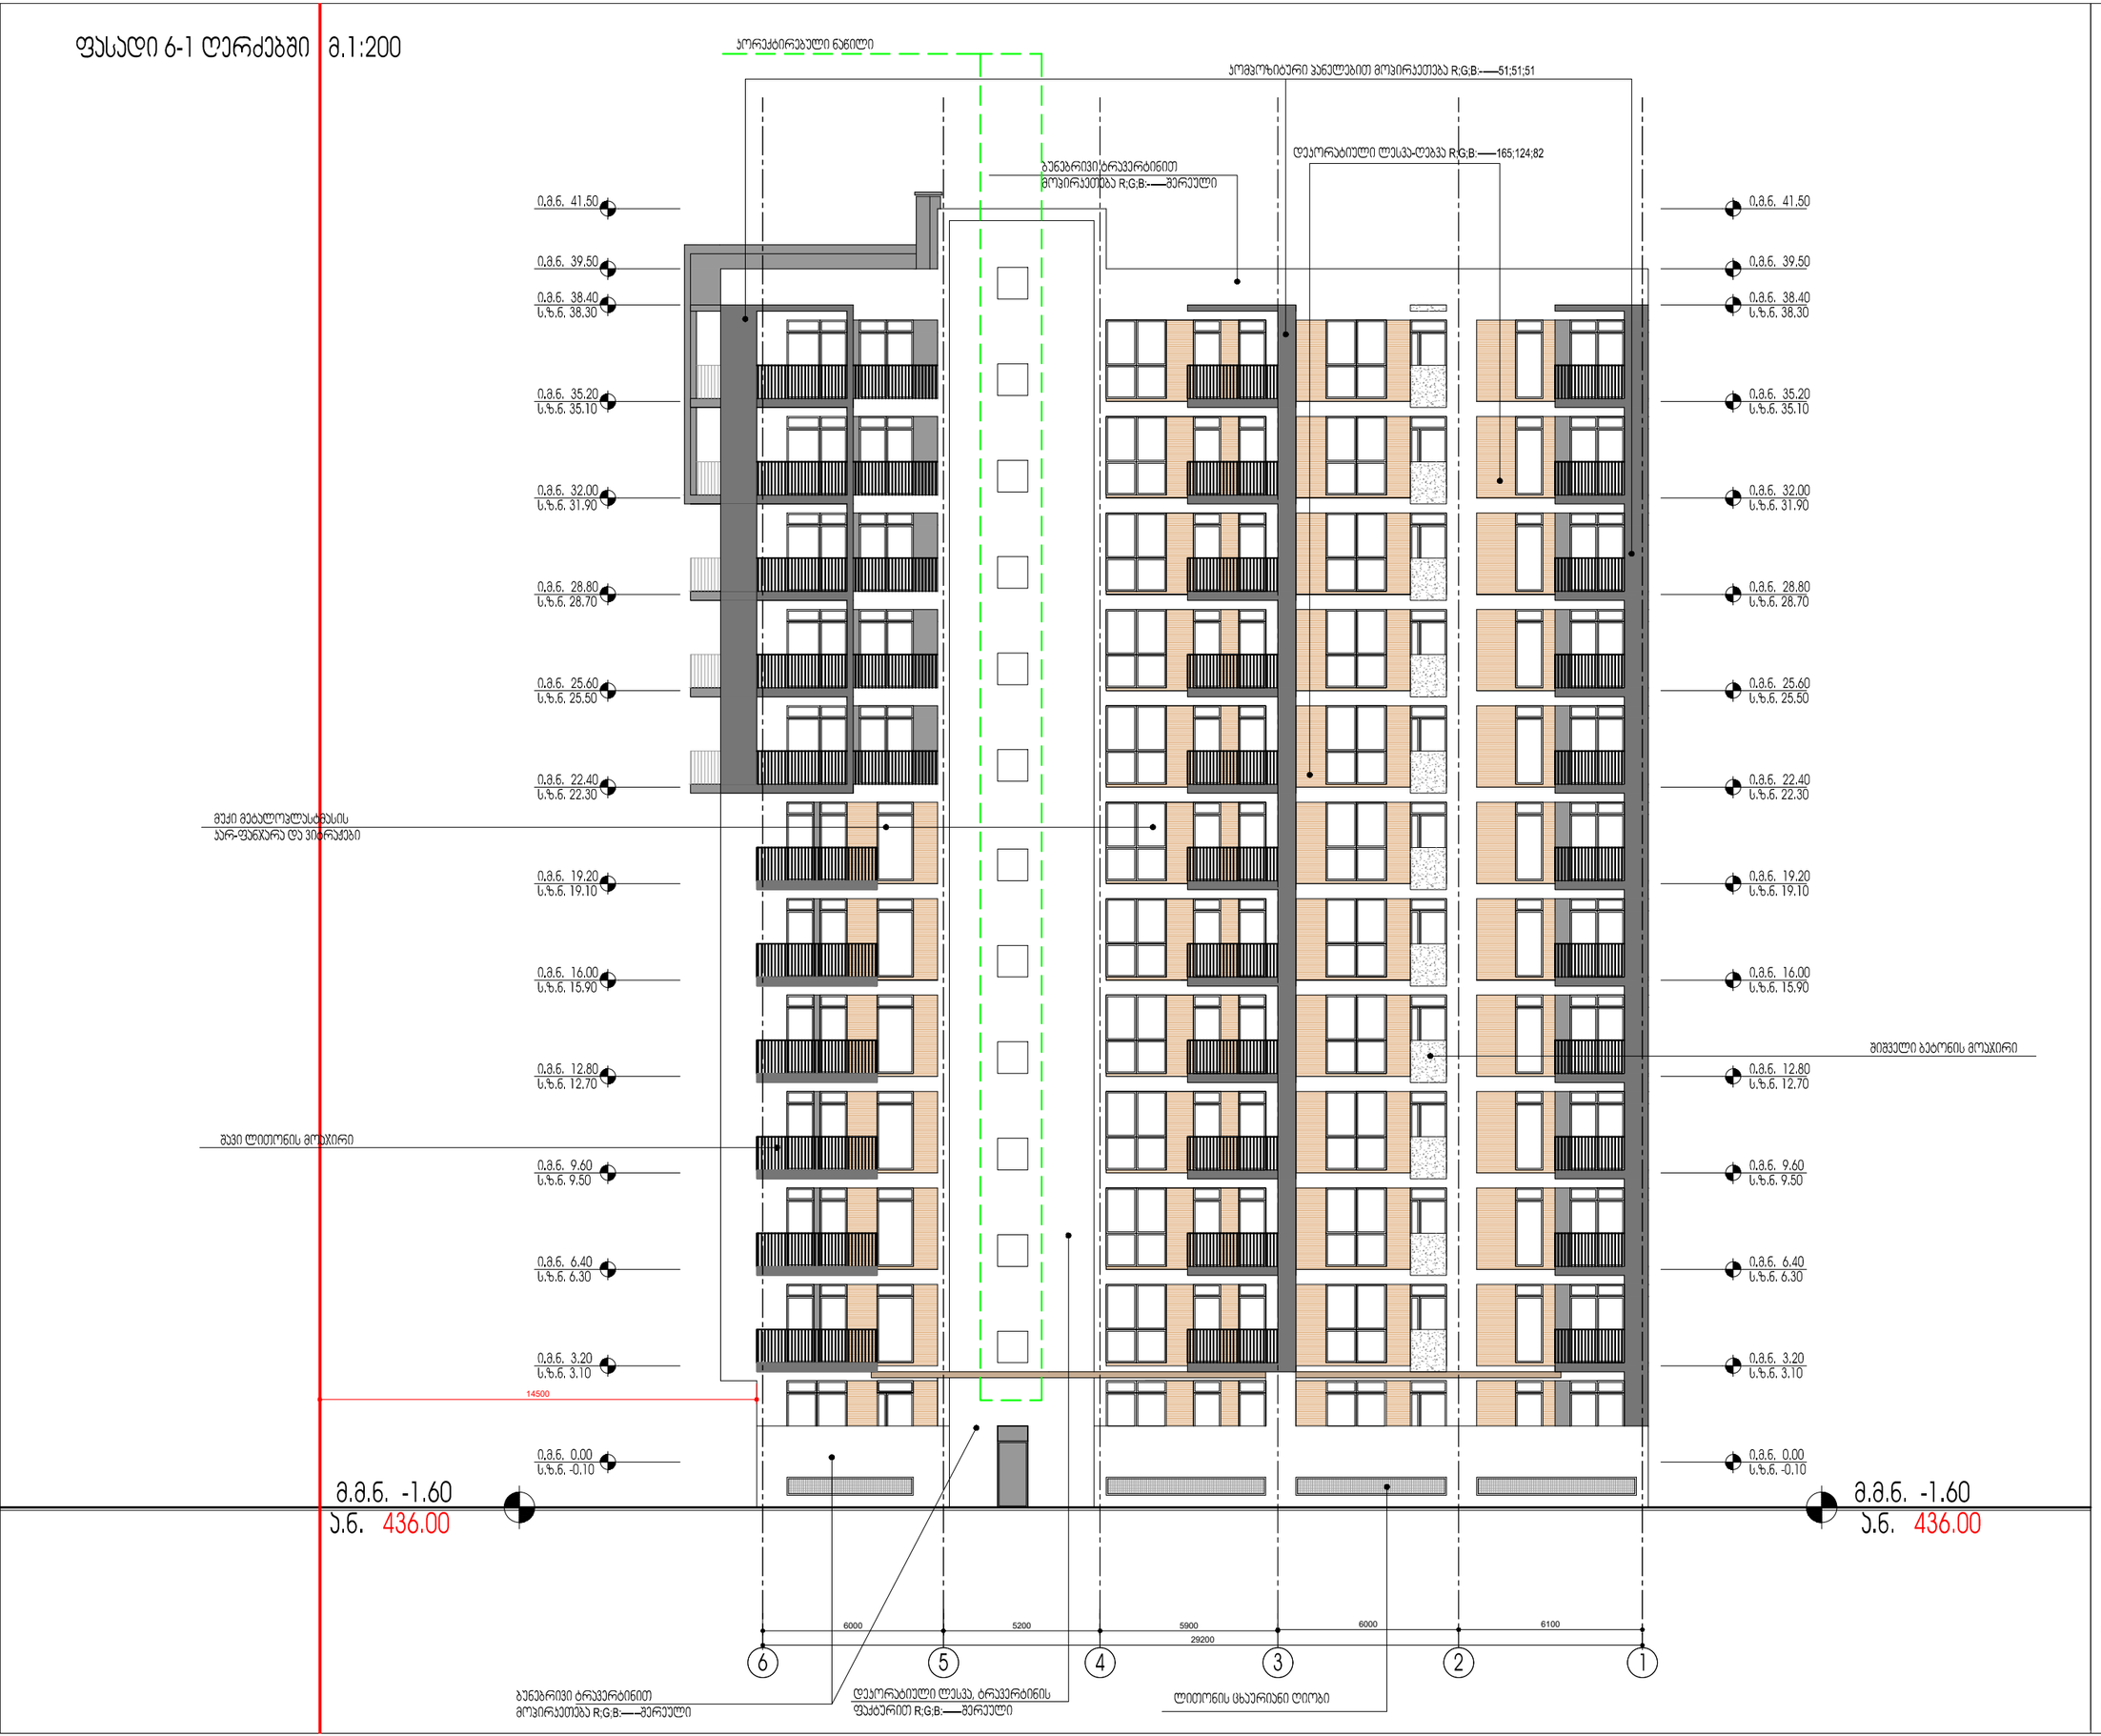

შპს "A 3" ზუგდიდის ქუჩა №78
საქართველო, თბილისი

დამკვეთი: იოსებ დუდუჩავა
შპს "გრადბურგ დეველოპმენტი"

მრავალბინიანი საცხოვრებელი სახლი
მის.: ქ.თბილისი, გ.ჯყონდიდელის ქ. №22

შენიშვნა:

სქემატური ჯრილი

CAD DWG File

დირექტორი:	ლ.ქაგნიძე
ავტორი;არქიტექტორი:	ლ.ქაგნიძე
საავტორო უფლება:	შპს " A 3 "

ფასადი 6-1 ღერძებში

მ. 1:200 A3 ფორმატი






















































































































































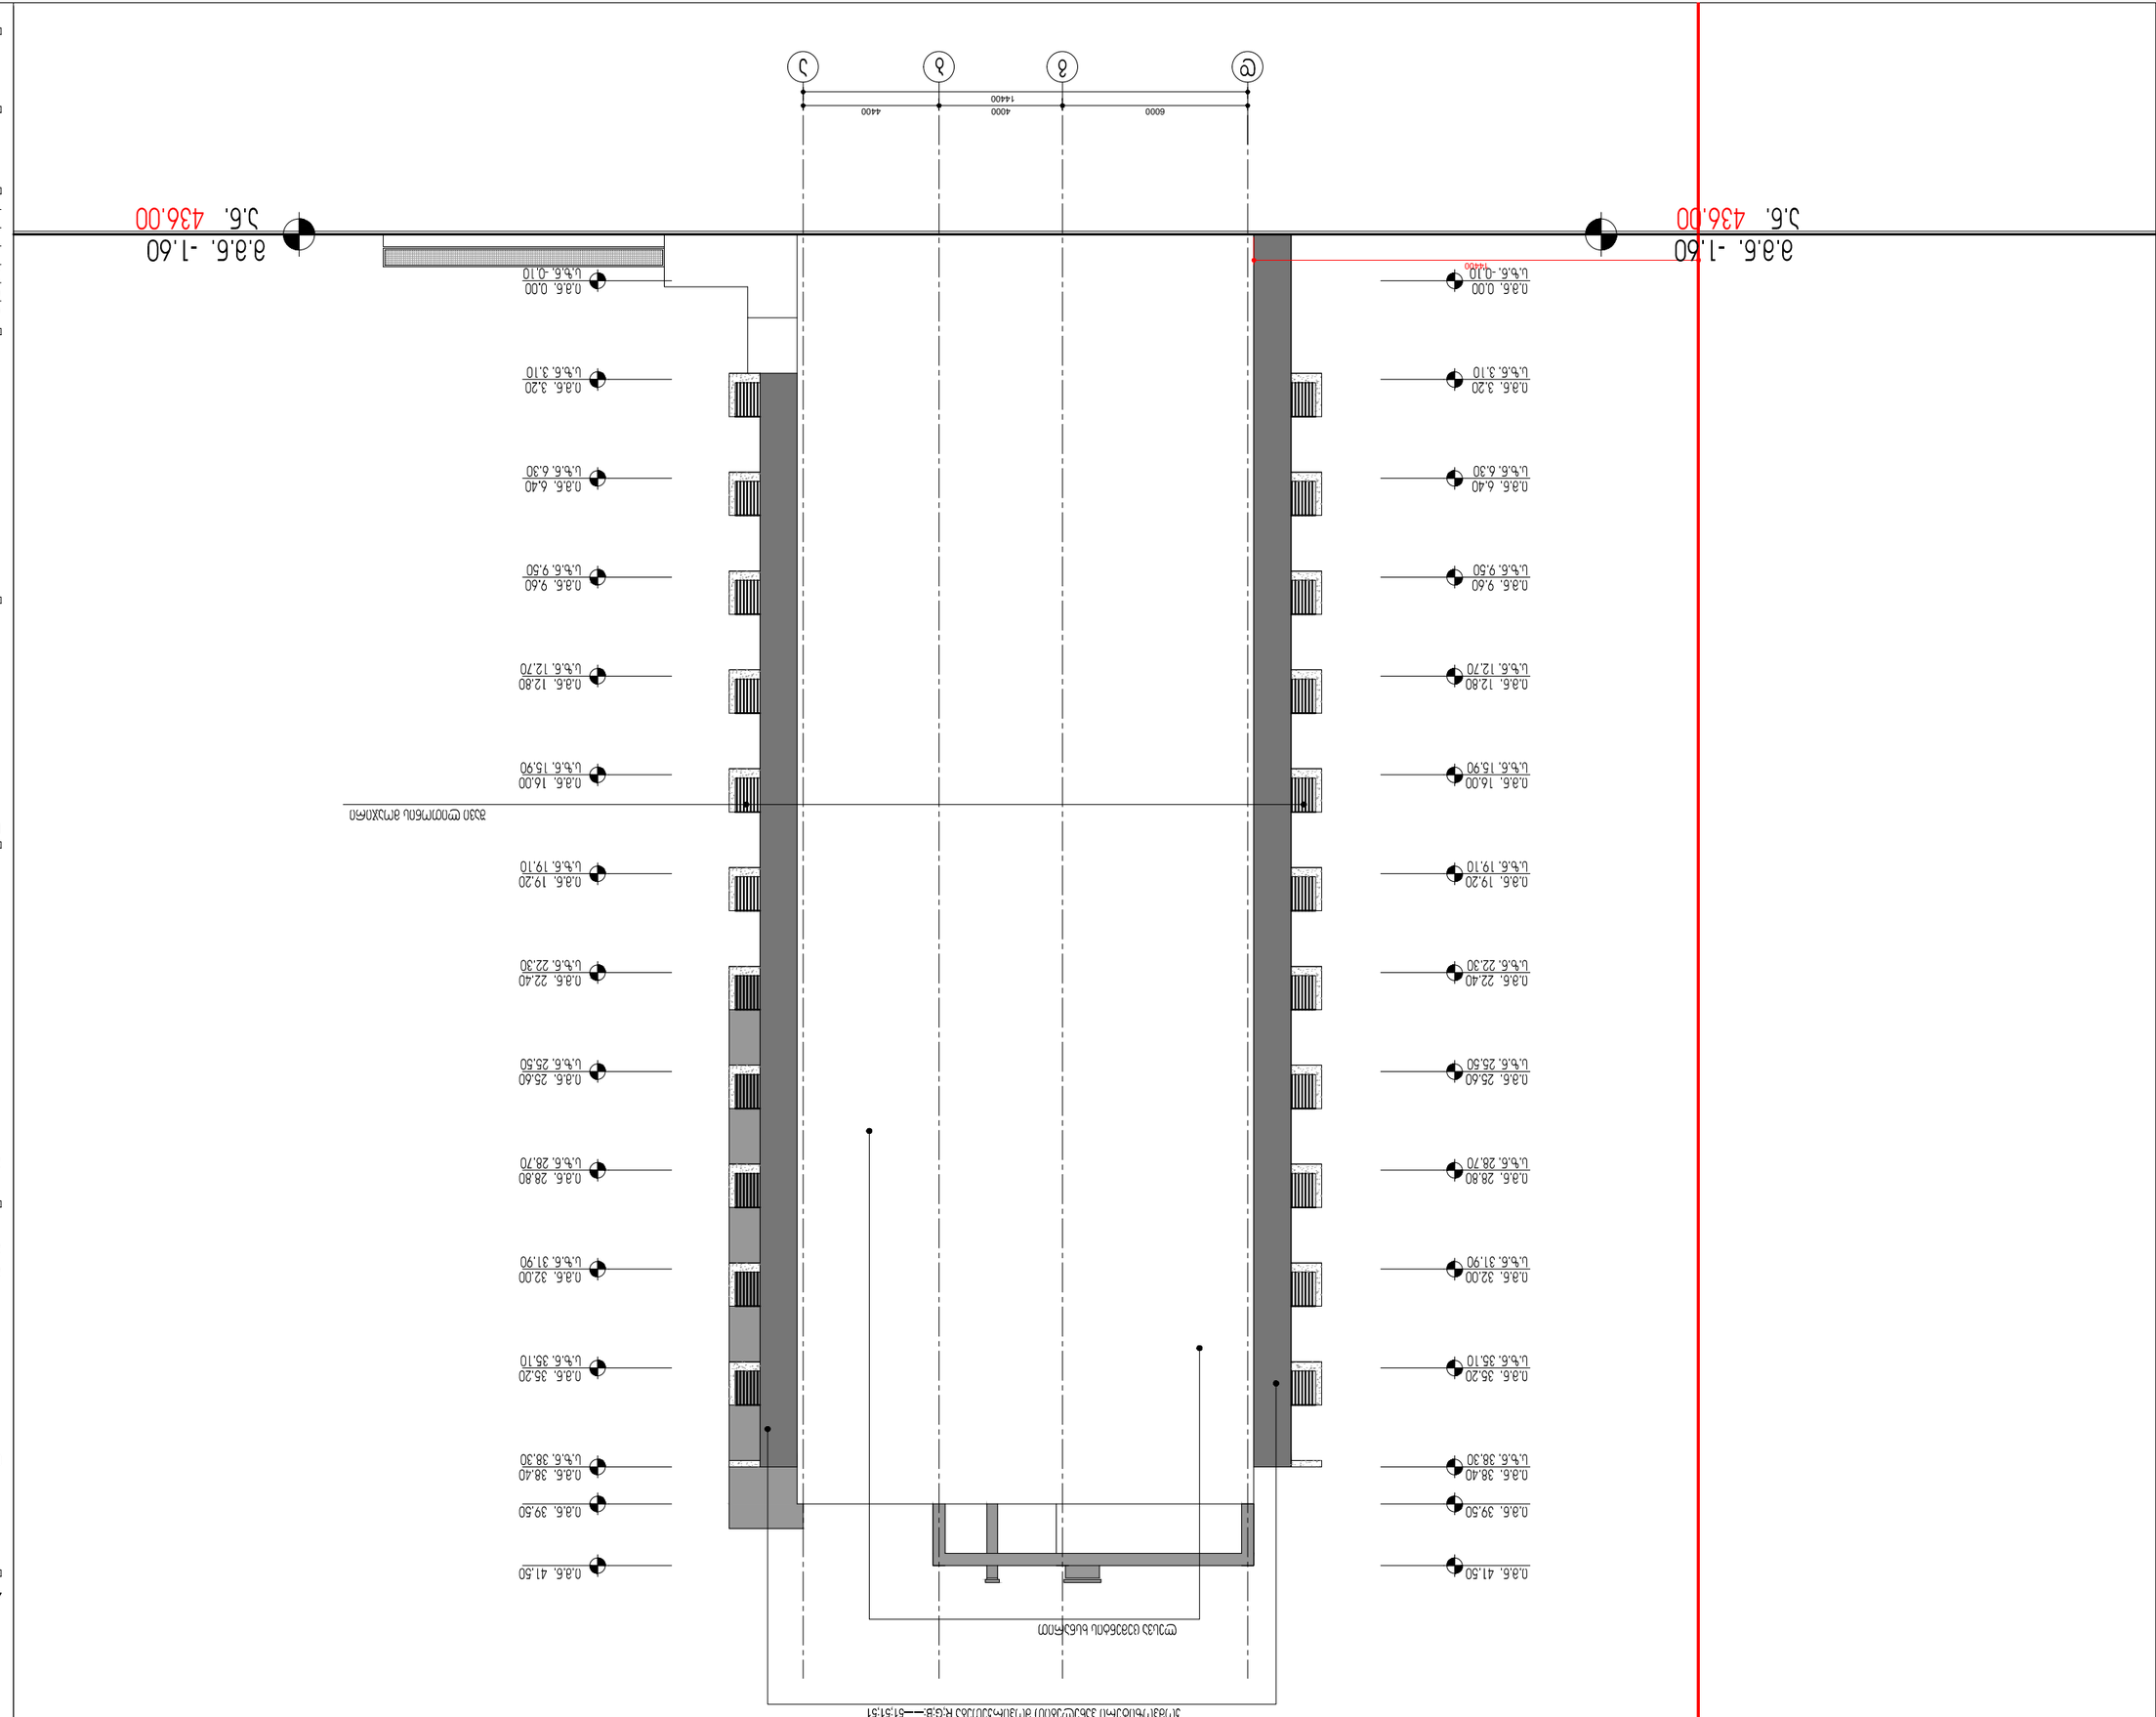










