S.p.s "kirkitaZe da kompania" ( s/n4162940067 )


L.T.D "KIRKITADZE & COMPANY"

pekinis q. #27 t: 2 37 23 00 mob: 5 99 56 22 76, faqsi: 2 37 23 00

Pekini str. N 27 tel: 2 37 23 00 mob: 5 99 56 22 76, fax: 2 37 23 00

qalaqi Tbilisi, daviT aRmaSeneblis xeivani #36 (s/k: 01.72.14.034.022)
moq. zurab milaZis (p/n: 24001001515) sakuTrebaSi arsebuli 2001 kv.m. arasasoflo-sameurneo
daniSnulebis miwis nakveTis da misi mimdebare teritoriis topografiuli

# gegma

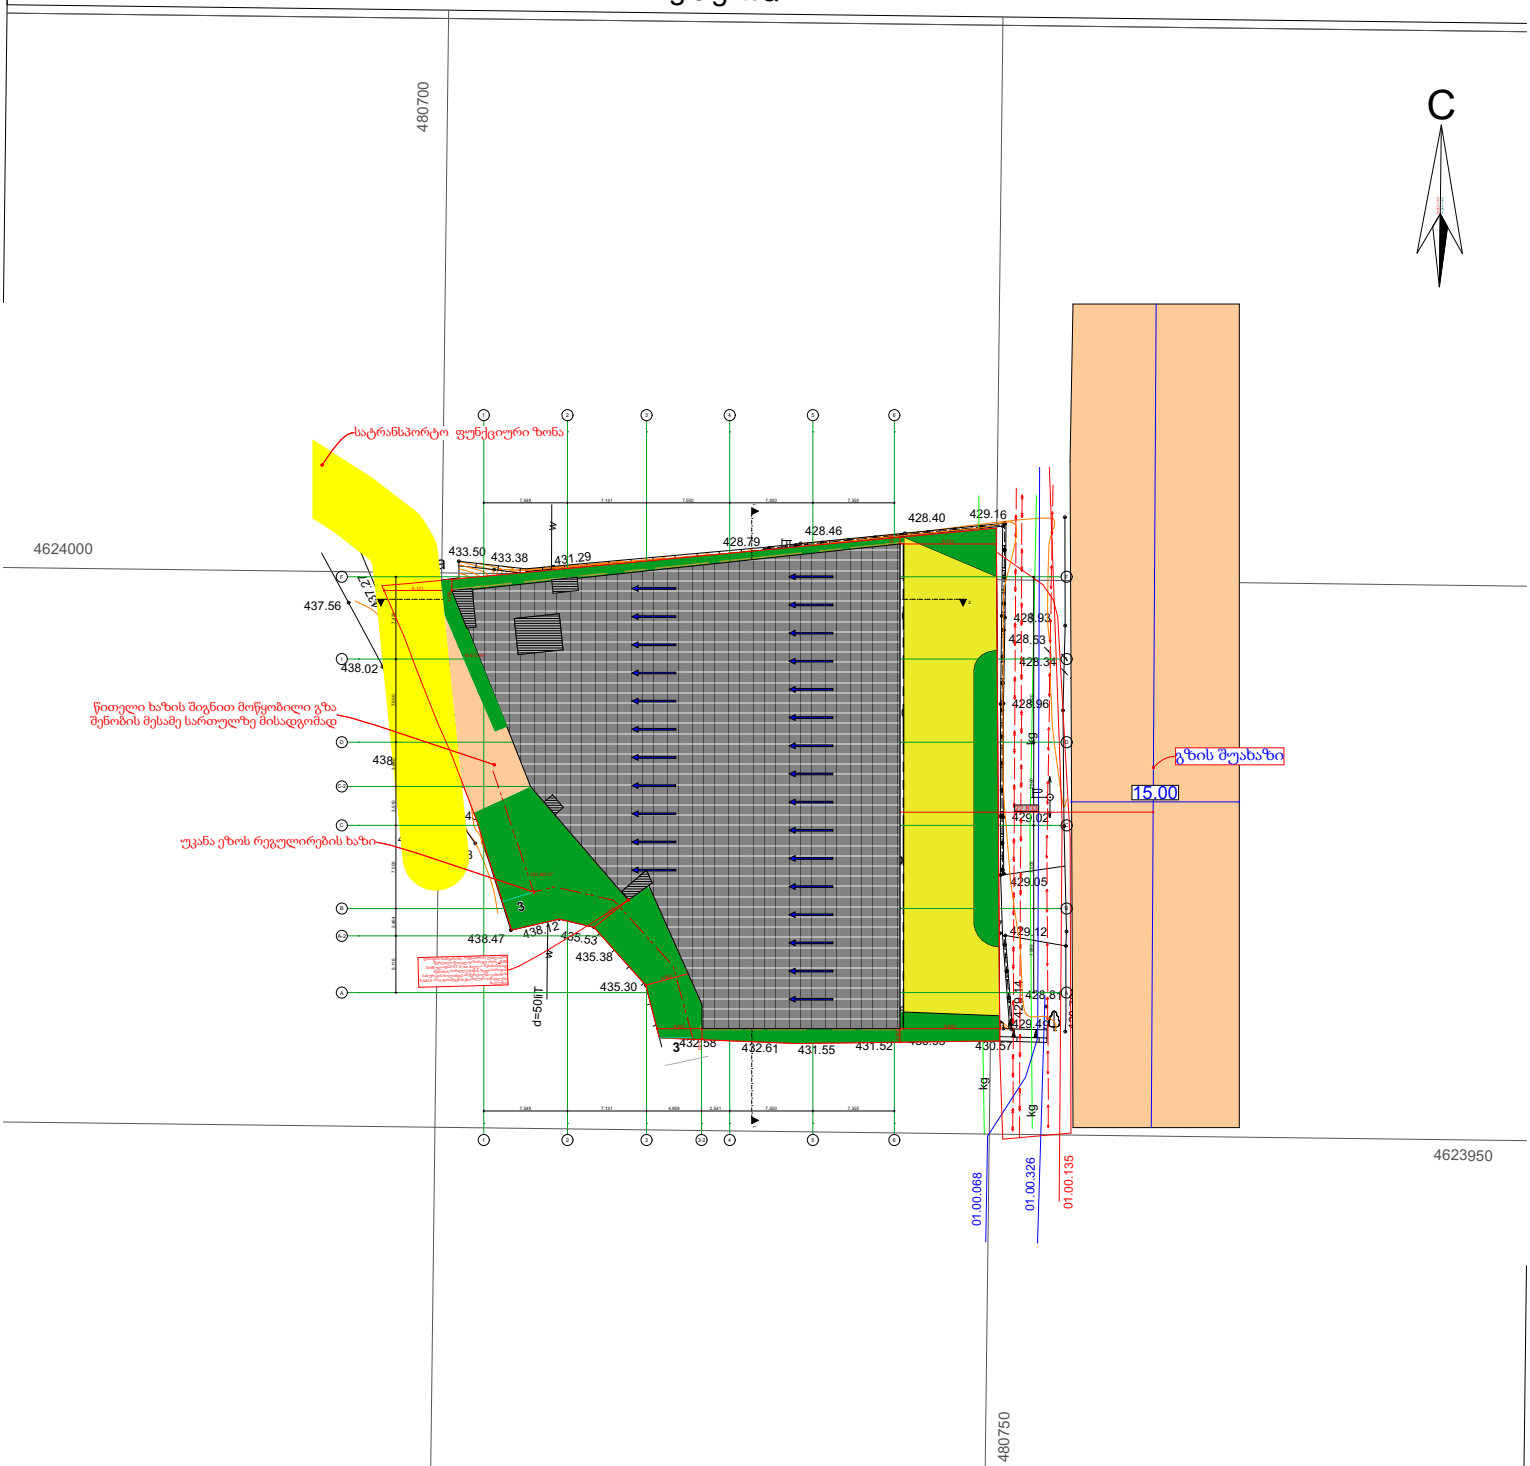


## pirobiTi aRniSvnebi

WGS 1984 -is koordinatTa sistemis UTM proeqcia

| | | | |
|---|---|---|---|
| qs | sacx. Senoba | xis Robe | w — wyalgayvaniloba |
| qa | arasacx. Senoba | Robe | g — gazi |
| | farduli | qvis kedeli | k — kanalizacia |
| | mSenebare Senoba | kedeli | san — saniaRvre |
| | wiwvovani xe | flate | kg — kavSirgabmuloba |
| | foTlovani xe | rkinigza | el. qselebi |
| | xilkenkrovani | sameTvalyureo Webi | gaTboba |
| | mcenare | el. gadamcemi xazi | Tg |
| | gare ganaTeba | | |

**SeniSvna:** 1) gegmaze datanilia sajaro reestrSi registrirebuli nakveTis sazRvrebi
2) vinadan gegmaze datanilia mxolod registrirebuli miwisqveSa komunikaciebi maTi mdebareobebis dazusteba moxdes yvela komunikaciis warmomadgenlebTan

S.p.s. "kirkitaZe da kompania" (s/n4162940067)


pekinis q. #27/10 t: 2 37 23 00 mob: 5 99 56 22 76, faqsi: 2 37 23 00

L.T.D "KIRKITADZE & COMPANY"

Pekini str. N 27/10 tel: 2 37 23 00 mob: 5 99 56 22 76, fax: 2 37 23 00

www.kirkitadze.ge kirkitadze@mail.ru

| | | |
|---|---|---|
| direqtori: | | r. kirkitaZe |
| azoma: | | m. basilaZe |
| daxaza: | | e. kvekvecia |
| damkveTi | | z. milaZe |
| masStabi: 1:500 | | 12.01.2019w. |

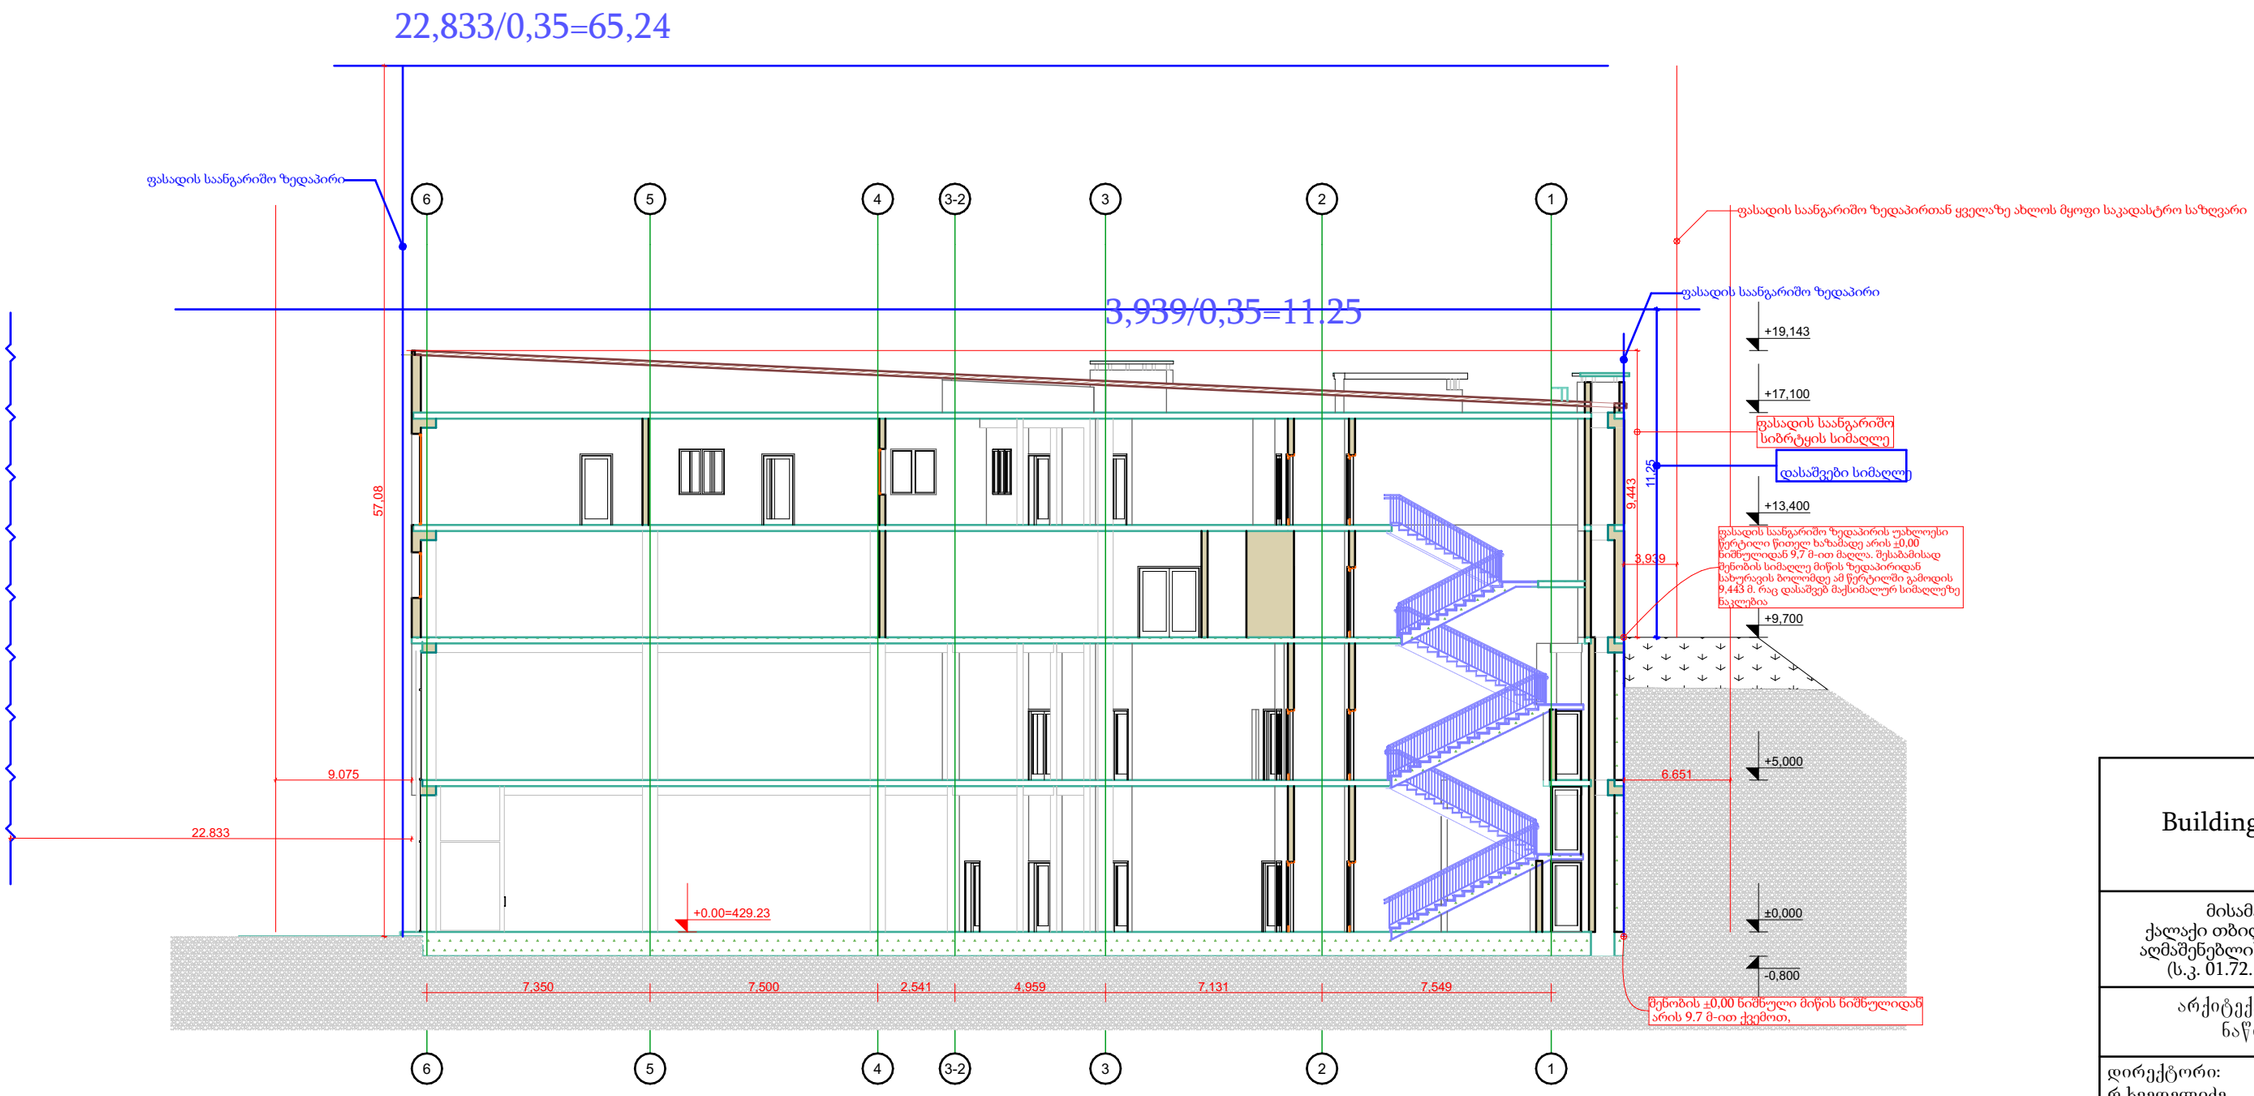


# Building Section

მისამართი:
ქალაქი თბილისი, დავით აღმაშენებლის ხეივანი N36
(ს.კ. 01.72.14.034.022)

არქიტექტურული ნაწილი

| | |
|---|---|
| დირექტორი: რ.ხვედელიძე | |
| არქიტექტორი: შ.ტალახაძე | |
| დამკვეთი: შ.პ.ს ხარული ს/კ 405392622 | |
| | |

შ.პ.ს "MT studio"

დაკვეთა №

| თარიღი | ფურც. | რაოდ. | მასშტ. |
|---|---|---|---|
| 02.03.2020 | | | 1:100 |