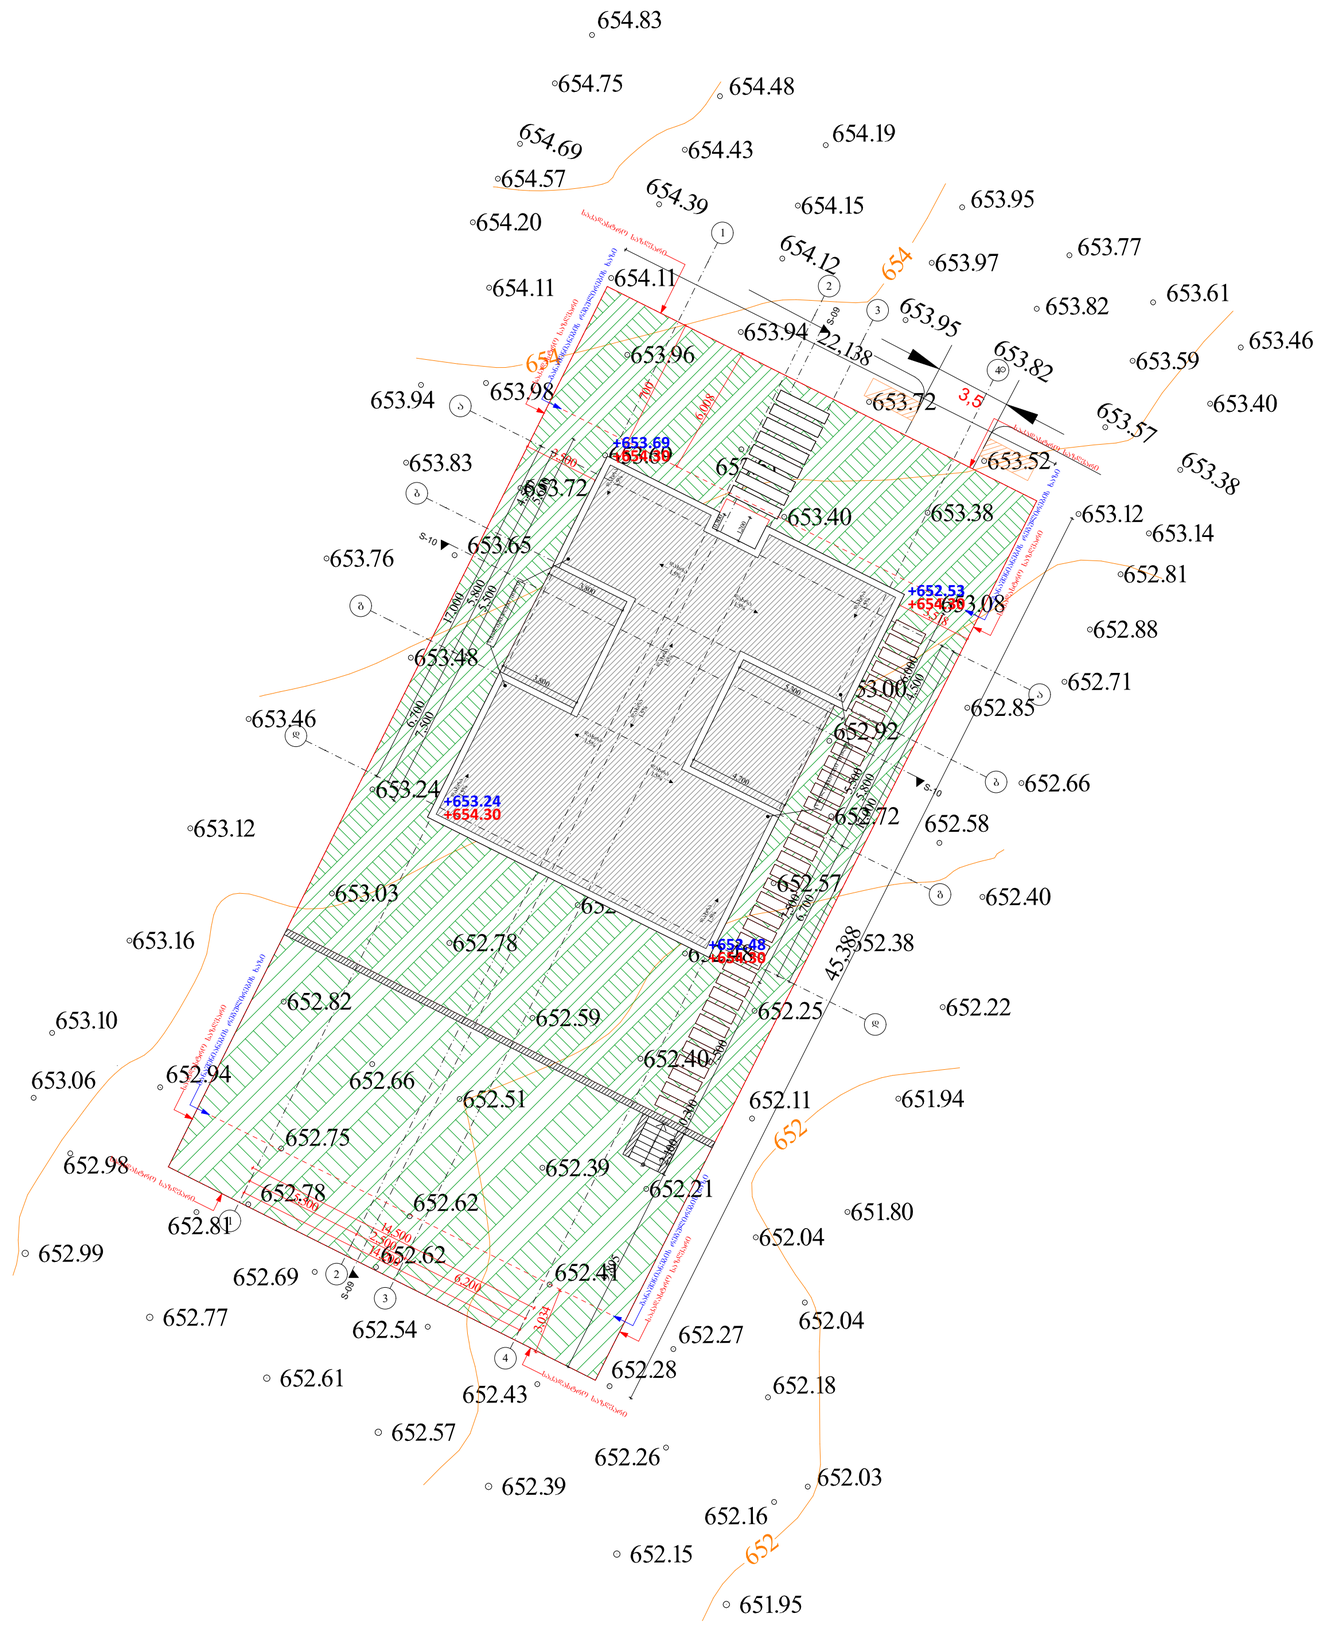

653.08 არსებული ნიშნული
654.30 საპროექტო ნიშნული

არქიტექტურა

ობიექტი

ინდივიდუალური ერთბინიანი
საცხოვრებელი სახლი

მისამართი

თბილისი
სოფელი ლისი
ს.კ. 72.16.20.252

არქიტექტორი

გ. ხოჯაშვილი

კონსტრუქტორი

ნ. კირთაძე

ექსპლიკაცია

შენიშვნები

1. ნახაზი მომზადებული მისაწვდომობის სტანდარტების მიხედვით.

2. ზომები მოცემულია მილიმეტრებში.

ნახაზი

გენგეგმა

ფურცლის ზომა

A2 (594X420mm)

მასშტაბი

1:200

ფურცლის ნომერი

A003

თბილისი 2022 წ.

L.T.D ALFA

ქალაქი თბილისი, სოფელი ლისი, ნაკვეთი №76, (ს/კ: 72.16.20.252)
შპს. "ლისი ჰილსი" (ჰ.ნ. 405235375) საკუთრებაში არსებული 1000კვ.მ. სასოფლო-სამეურნეო
დანიშნულების მიწის ნაკვეთის და მისი მიმდებარე ტერიტორიის ტოპოგრაფიული

გეგმა

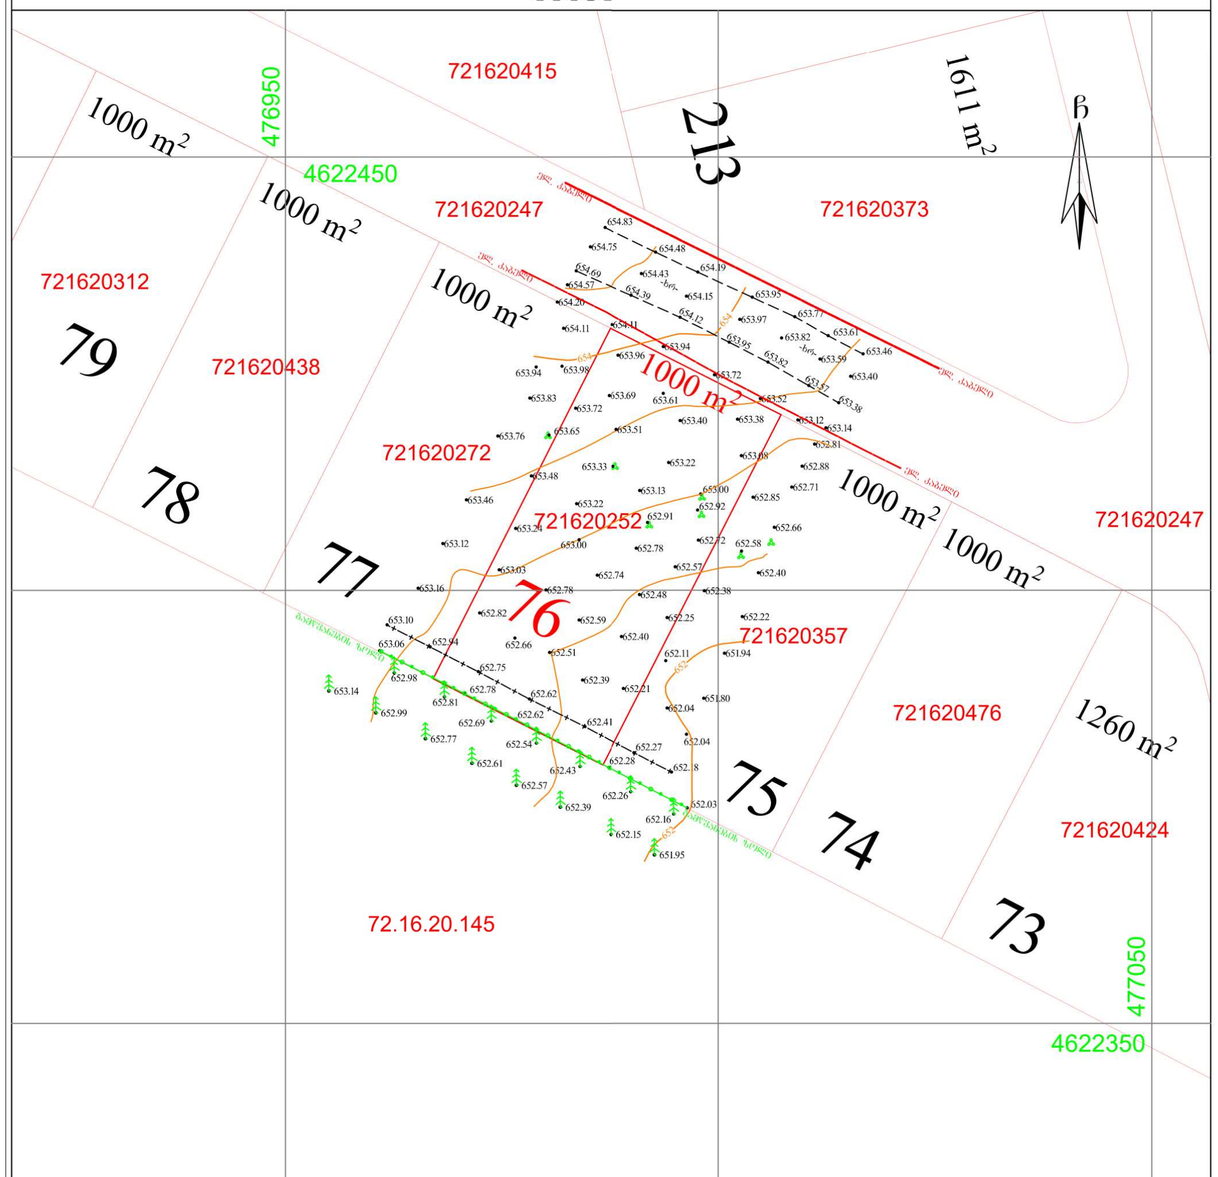

პირობითი აღნიშვნები

-ის კოორდინატთა სისტემის პროექცია

ძშ	საცხ. შენობა	ხის ღობე	წყალგაყვანილობა
ა.ძ	არასაცხ. შენობა	ღობე	გაზი
	ფარული	ქვის კედელი	
	შენრბარე	კედელი	კანალიზაცია
	შენობა	ფლატე	სანიაღვრე
	წიწვოვანი ხე	რკინიგზა	კავშირგაბმულობა
	ფოთლოვანი ხე		ელ. ქსელები
	ხილკარტოვანი	საზეთოვალეურეთ ჭაბი	
	მცენარე	ელ. გადამცემი ხაზი	გაბობა
	გარე განათება		

შენიშვნა:1) გეგმაზე დატანილია საჯარო რეესტრში რეგისტრირებული ნაკვეთის საზღვრები

2) ვინაიდან გეგმაზე დატანილია მხოლოდ რეგისტრირებული მიწისქვეშა კომუნიკაციები მათი მდებარეობების დაზუსტება მოხდეს ყველა კომუნიკაციის წარმომადგენლებთან

შპს ალფა (ს/ნ 405298574)
ქ.თბილისი, ნუცუბიძის ფერდობი შპს შენობა კორპუსი №4
MOB; [illegible] 40 40 93

დირექტორი:		დ.ჩაჩიბაიძე
აზომა:		დ.ჩაჩიბაიძე
დახაზა:		დ.ჩაჩიბაიძე
დამკვეთი		შპს. "ლისი ჰილსი"
მასშტაბი: 1:500		01.04.2022წ.

არქიტექტურა

ობიექტი

ინდივიდუალური ერთბინიანი საცხოვრებელი სახლი

მისამართი

თბილისი
სოფელი ლისი
ს.კ. 72.16.20.252

არქიტექტორი

გ. ხოჯაშვილი

კონსტრუქტორი

ნ. კირთაძე

ექსპლიკაცია

შენიშვნები

1. ნახაზი მომზადებული მისაწვდომობის სტანდარტების მიხედვით.

2. ზომები მოცემულია მილიმეტრებში.

ნახაზი

ტოპოგრაფია

ფურცლის ზომა

A2 (594X420mm)

მასშტაბი

1:500

ფურცლის ნომერი

A001

თბილისი 2022 წ.