# საქართველო

ქ.ფოთი ობიექტი, ლაგიდ ლმამენტების ხეივანი №163 11247,კმ ორანსპორტლიანი ავტომობილების ლარიშენებების ს/კ №01.12.14.013.589 მიწის ნაკვეთის ტოპოგრაფიული

გეგმა

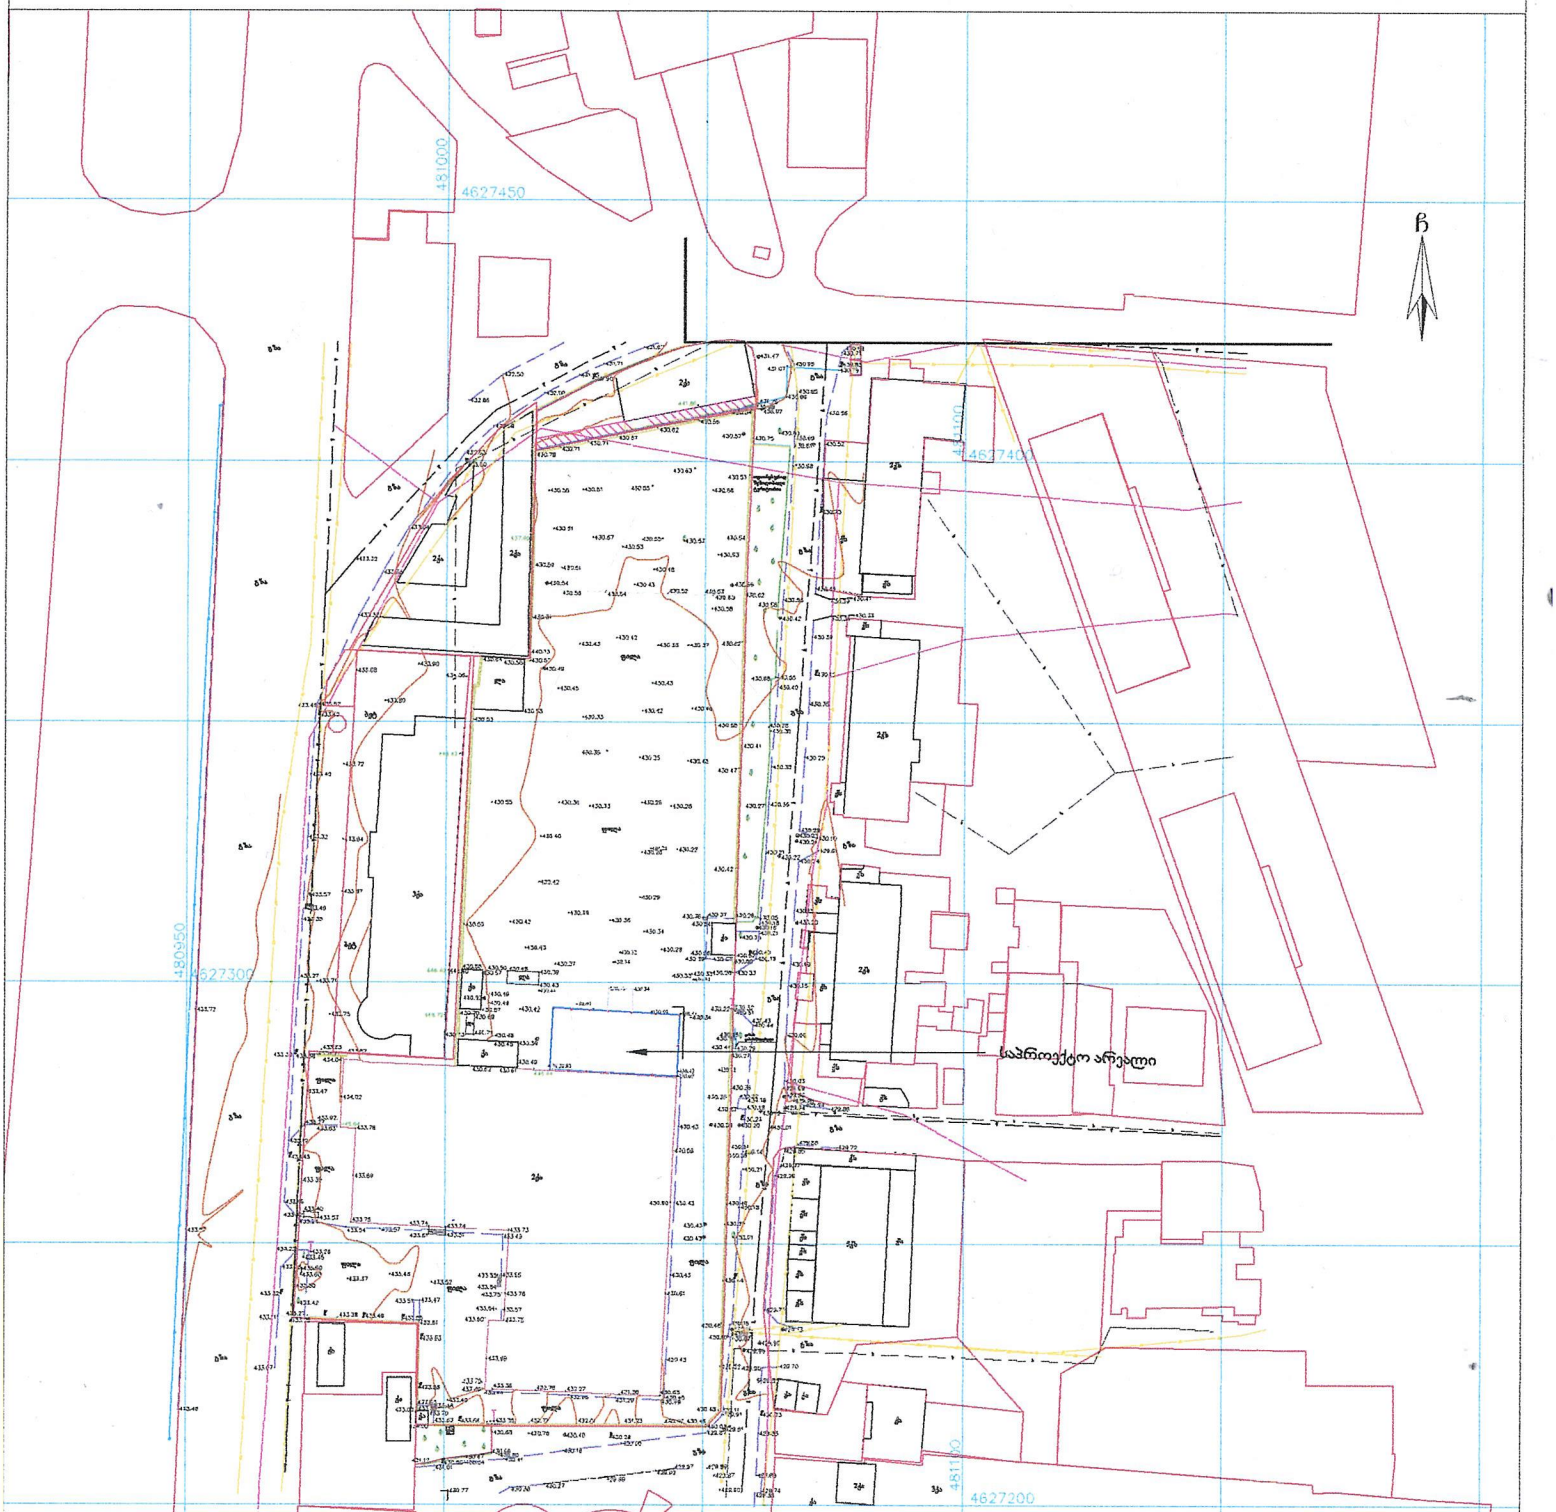


პირობითი აღნიშვნები

WGS 1984-ის პროექციის სისტემის UTM პროექცია

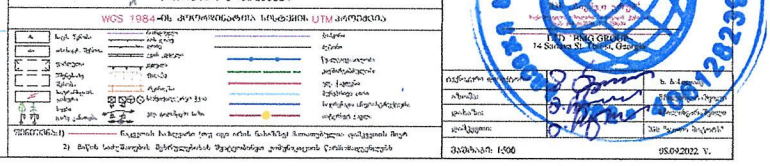


მასშტაბი 1:500

05.09.2022 წ.

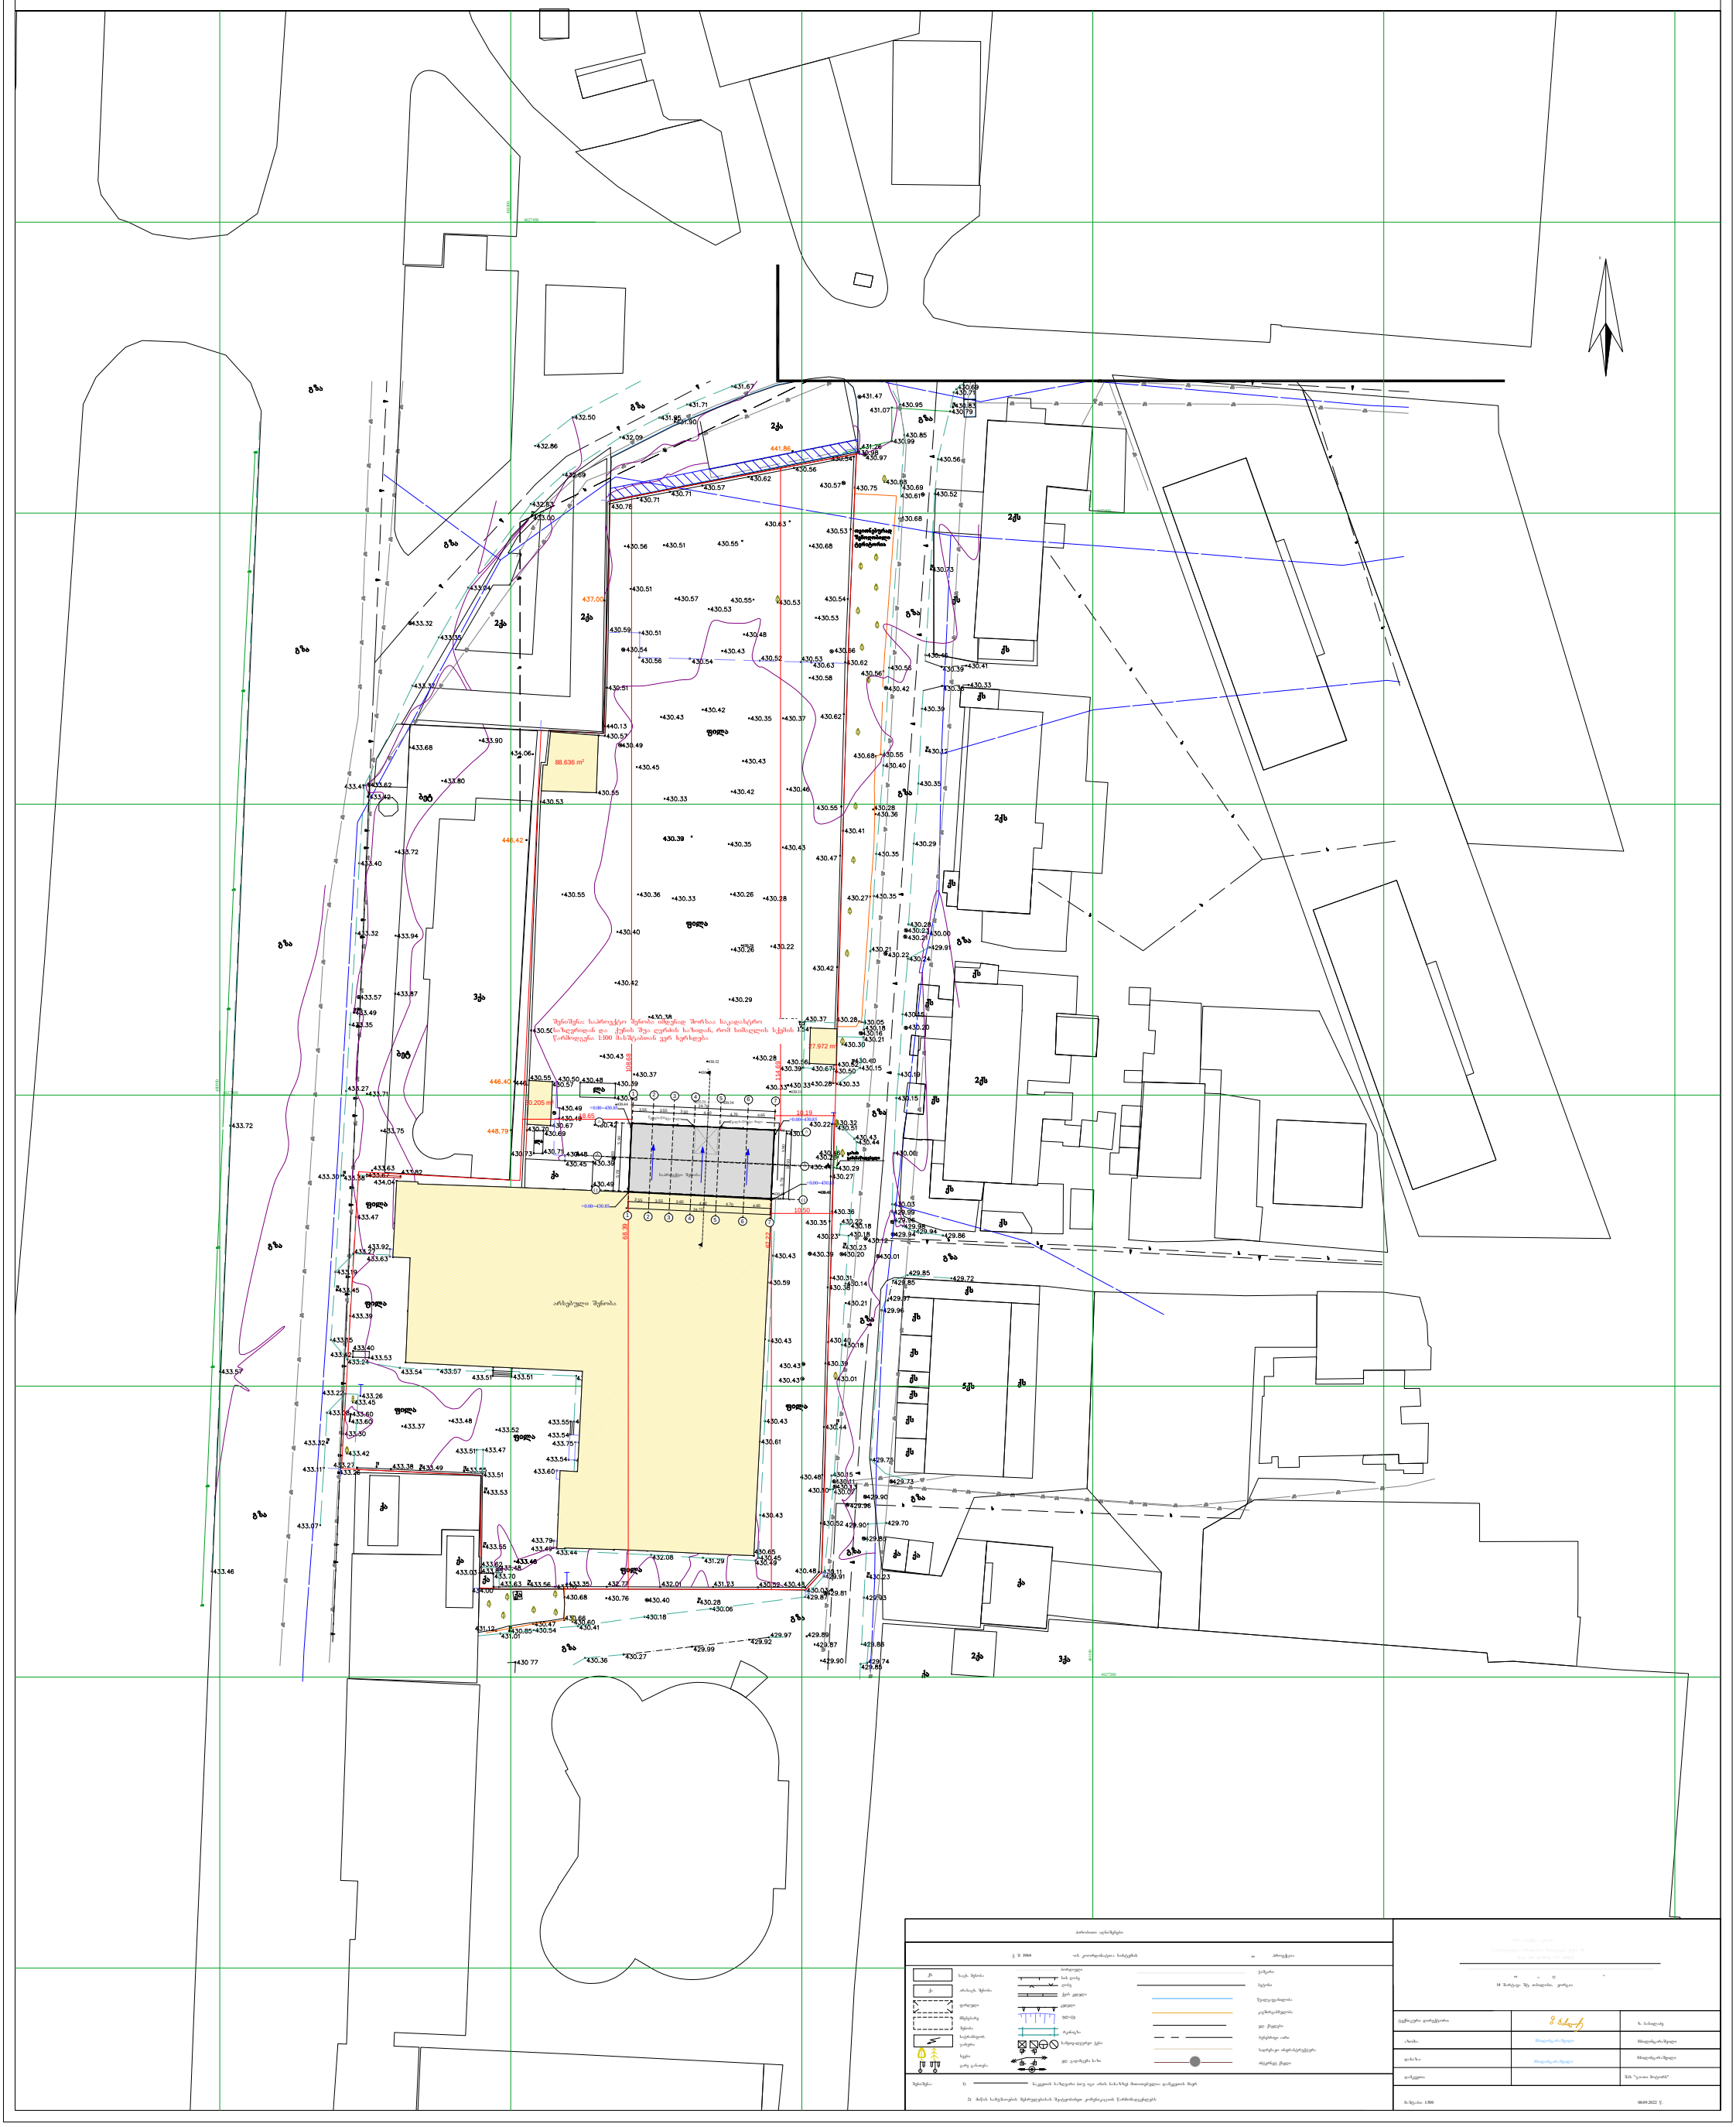

430.32

430.28

430.33

430.36 430.34 430.44

430.31

430.34

430.415

-

430.69

430.43

430.83

საქართველო

C

გეგმა

დანიშნულების ს/კ #01.72.14.013.589 მიწის ნაკვეთის ტოპოგრაფიული

ქალაქი თბილისი, დავით ღმაშენებლის ხეივანი #163 11247კვ.მ არასასოფლოსამეურნეო

08.09.2022 w.

ტექნიკური დირექტორი:

მაშტაბი: 1:500

ბორდიული

ღობე
ქვის კედელი
კედელი
ფლატე

რკინიგზა
სამეთვალყურეო ჭები

ელ. გადამცემი ხაზი

პირობითი აღნიშვნები

ფარდული

მშენებარე
შენობა
სატრანსფორ.
ჯიხური
ხეები
გარე განათება

შენიშვნა: ნაკვეთის საზღვარი (თუ იგი არის ნახაზზე) მითითებულია დამკვეთის მიერ

ქს საცხ. შენობა

ქა არასაცხ. შენობა

აზომა:

დახაზა:

WGS 1984 -ის კოორდინატთა სისტემის UTM პროექცია

1)

დამკვეთი:

2) მიწის სამუშაოების შესრულებისას შეატყობინეთ კომუნიკაციის წარმომადგენლებს

შპს `biemji გრუპ~

mob: [redacted]; [redacted]

14 შარტავა შტ. თბილისი, Georgia

ზ. ბასილაძე

მ.ჩილინგარაშვილი

ხის ღობე
ბეტონი

ჭიშკარი

მ.ჩილინგარაშვილი

შპს "ჯი-თი მოტორს"

L TD ` BMG GROUP ~

საქართველო, თბილისი, შარტავას ქუჩა 14

წყალგაყვანილობა

კავშირგაბმულობა

ელ. ქსელები
ბუნებრივი აირი

სადრენაჟო ინფრასტრუქტურა

ინტერნეტ ქსელი

მ.ჩილინგარაშვილი

მ.ჩილინგარაშვილი

4627200

481100

4627300

480950

4627400

481100

4627450

481000

4.65 4.70 4.40 3.60 3.55 3.55

24.75

5.90 5.78

11.93

5.90 5.78

11.93

4.65 4.70 4.40 3.60 3.55 3.55

24.75

114.69

108.68

10.19 18.65 68.39 67.22

10.50

30.205 m2

27.972 m2

88.636 m2

+0.00=430.85

+0.00=430.85

+0.00=430.85

+0.00=430.85

წყალსაწრეტი მილი

წყალსაწრეტი მილი

არსებული შენობა

შენიშვნა: საპროექტო შენობა იმდენად შორსაა საკადასტრო
საზღვრიდან და QquCis შუა ღერძის ხაზიდან, რომ სიმაღლის სქემის
წარმოდგენა 1:100 მასშტაბთან ვერ ხერხდება

1

1

2

2

3

3

4

4

5

5

6

6

7

7

c
c

b
b

a
a

3 3

4 4

საპროექტო შენობა