ჭრილი 2-2 (ფრაგმენტი)
მ 1:100

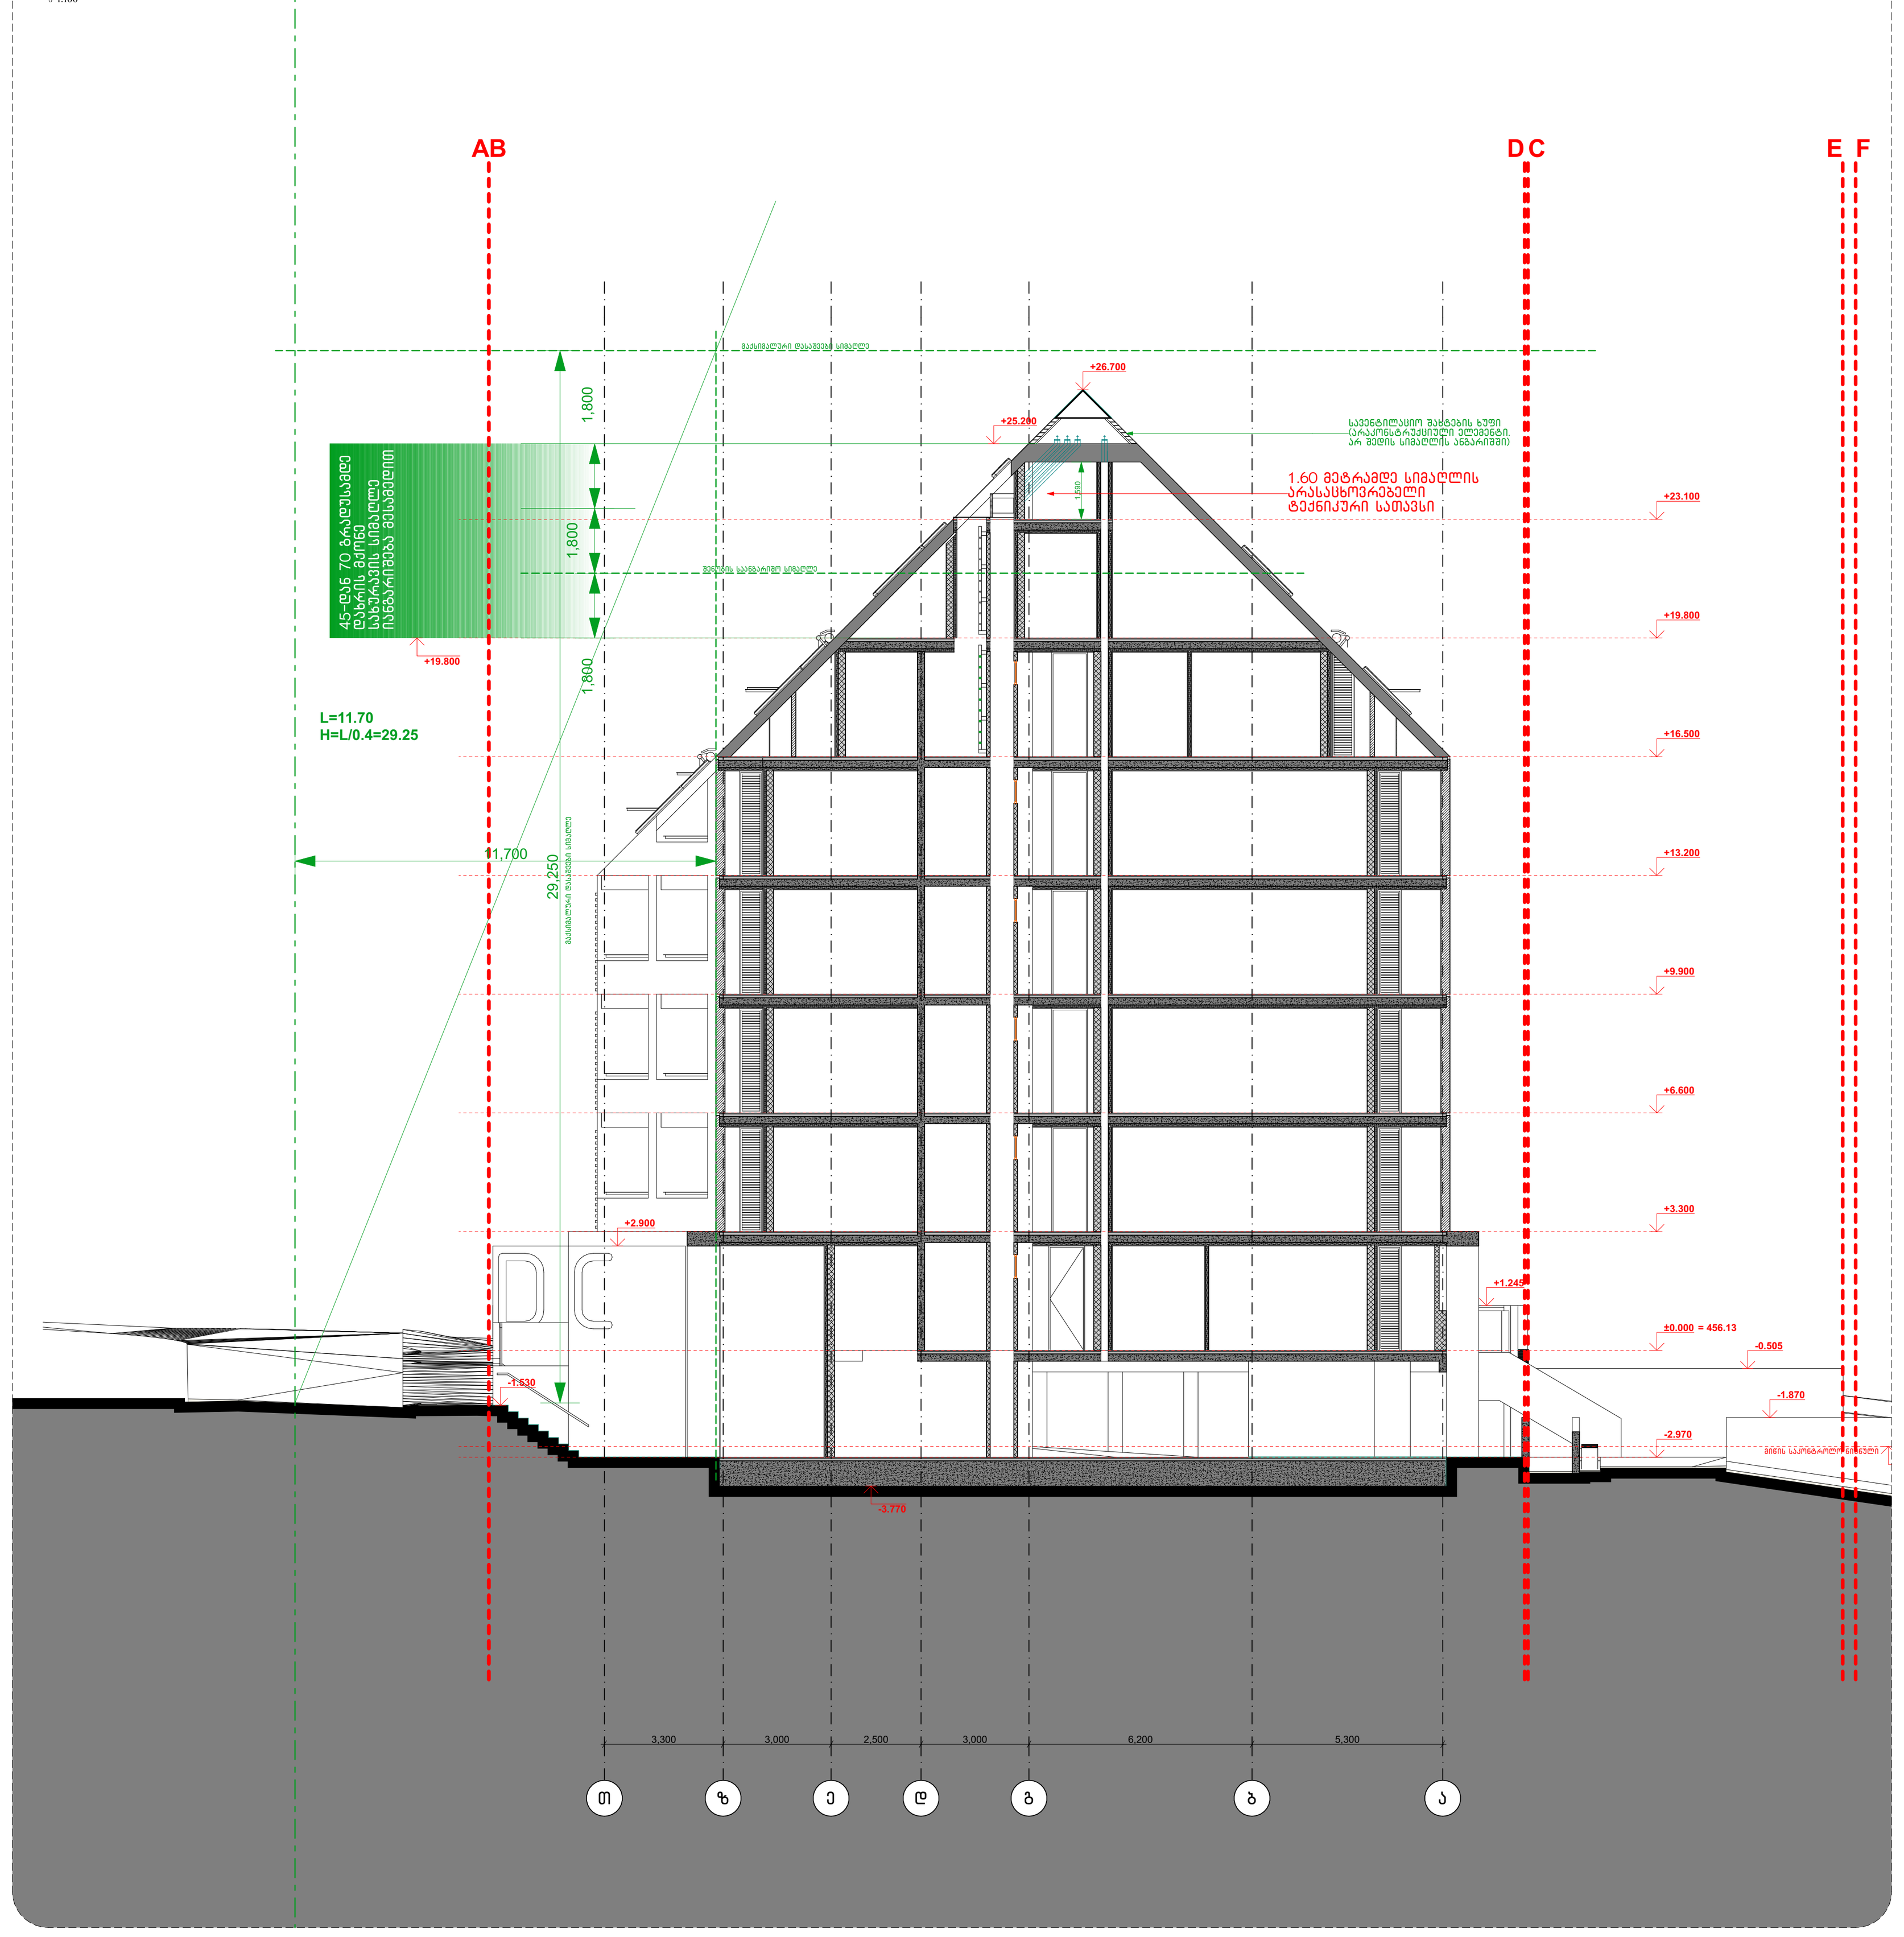

ჭრილი 3-3 (ფრაგმენტი)
მ 1:100

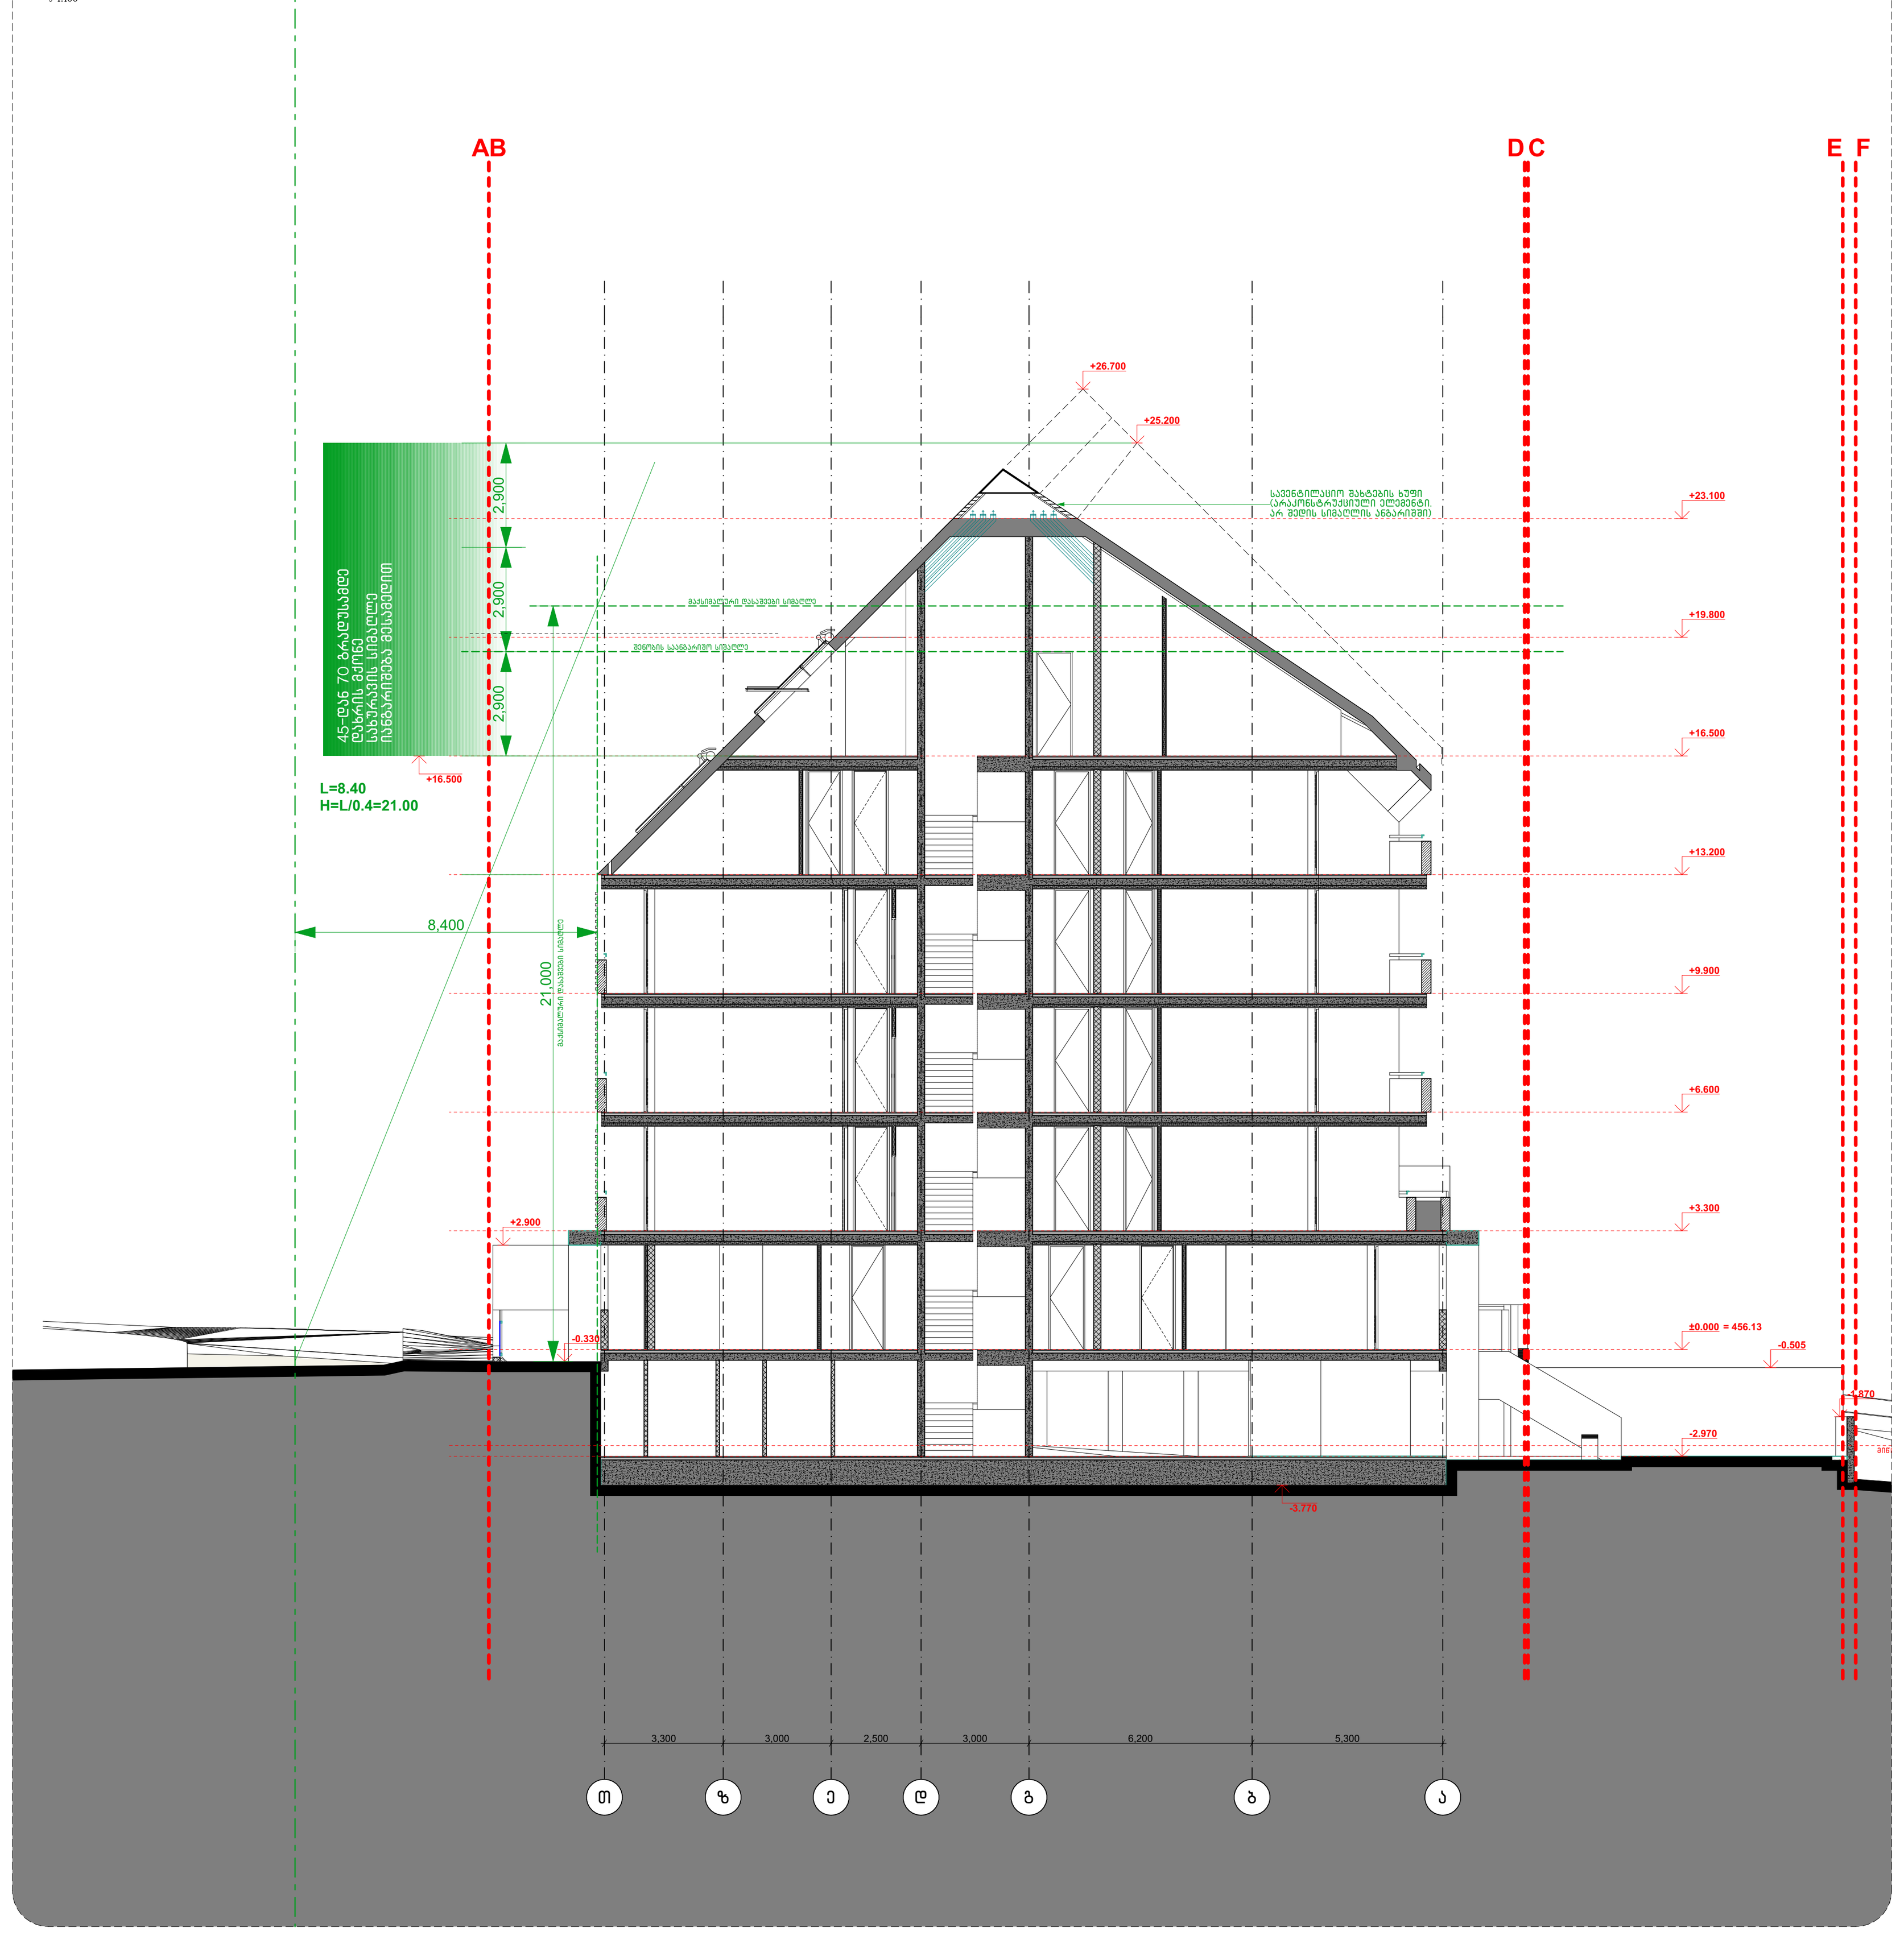

ჭრილი 4-4 (ფრაგმენტი)
მ 1:100

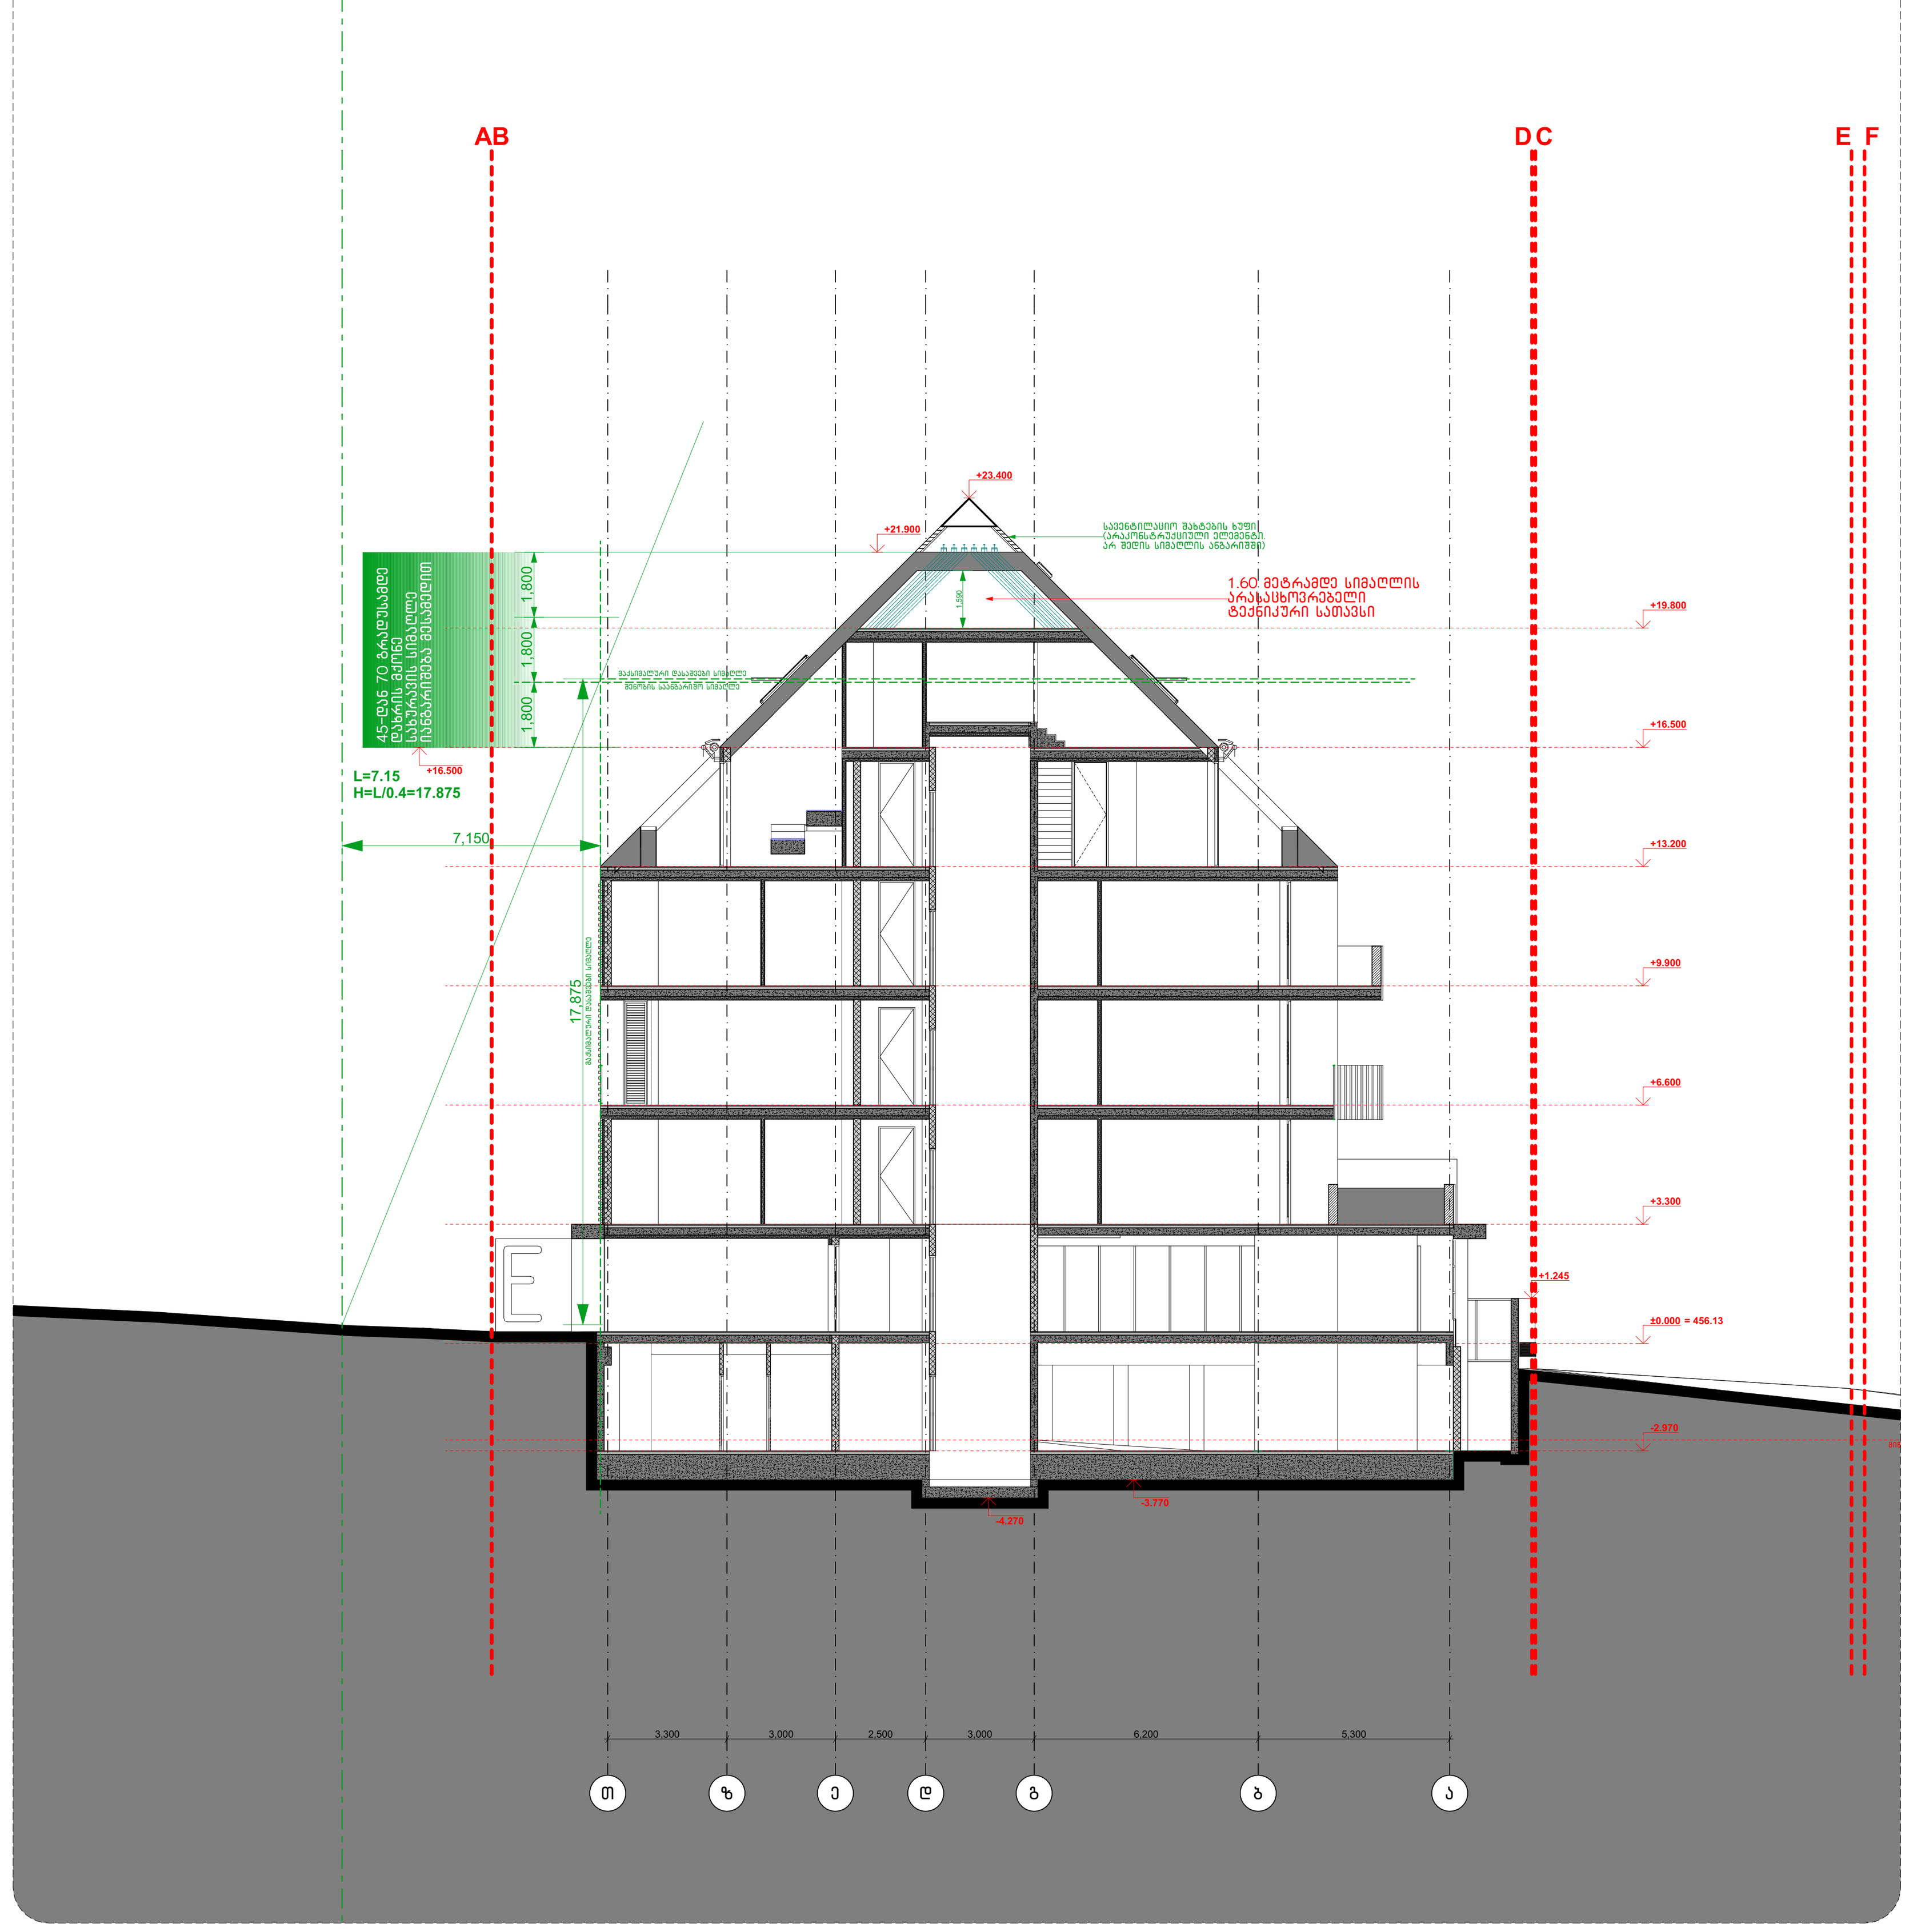

ფასადი თ-ა (ფრაგმენტი)
მ 1:100

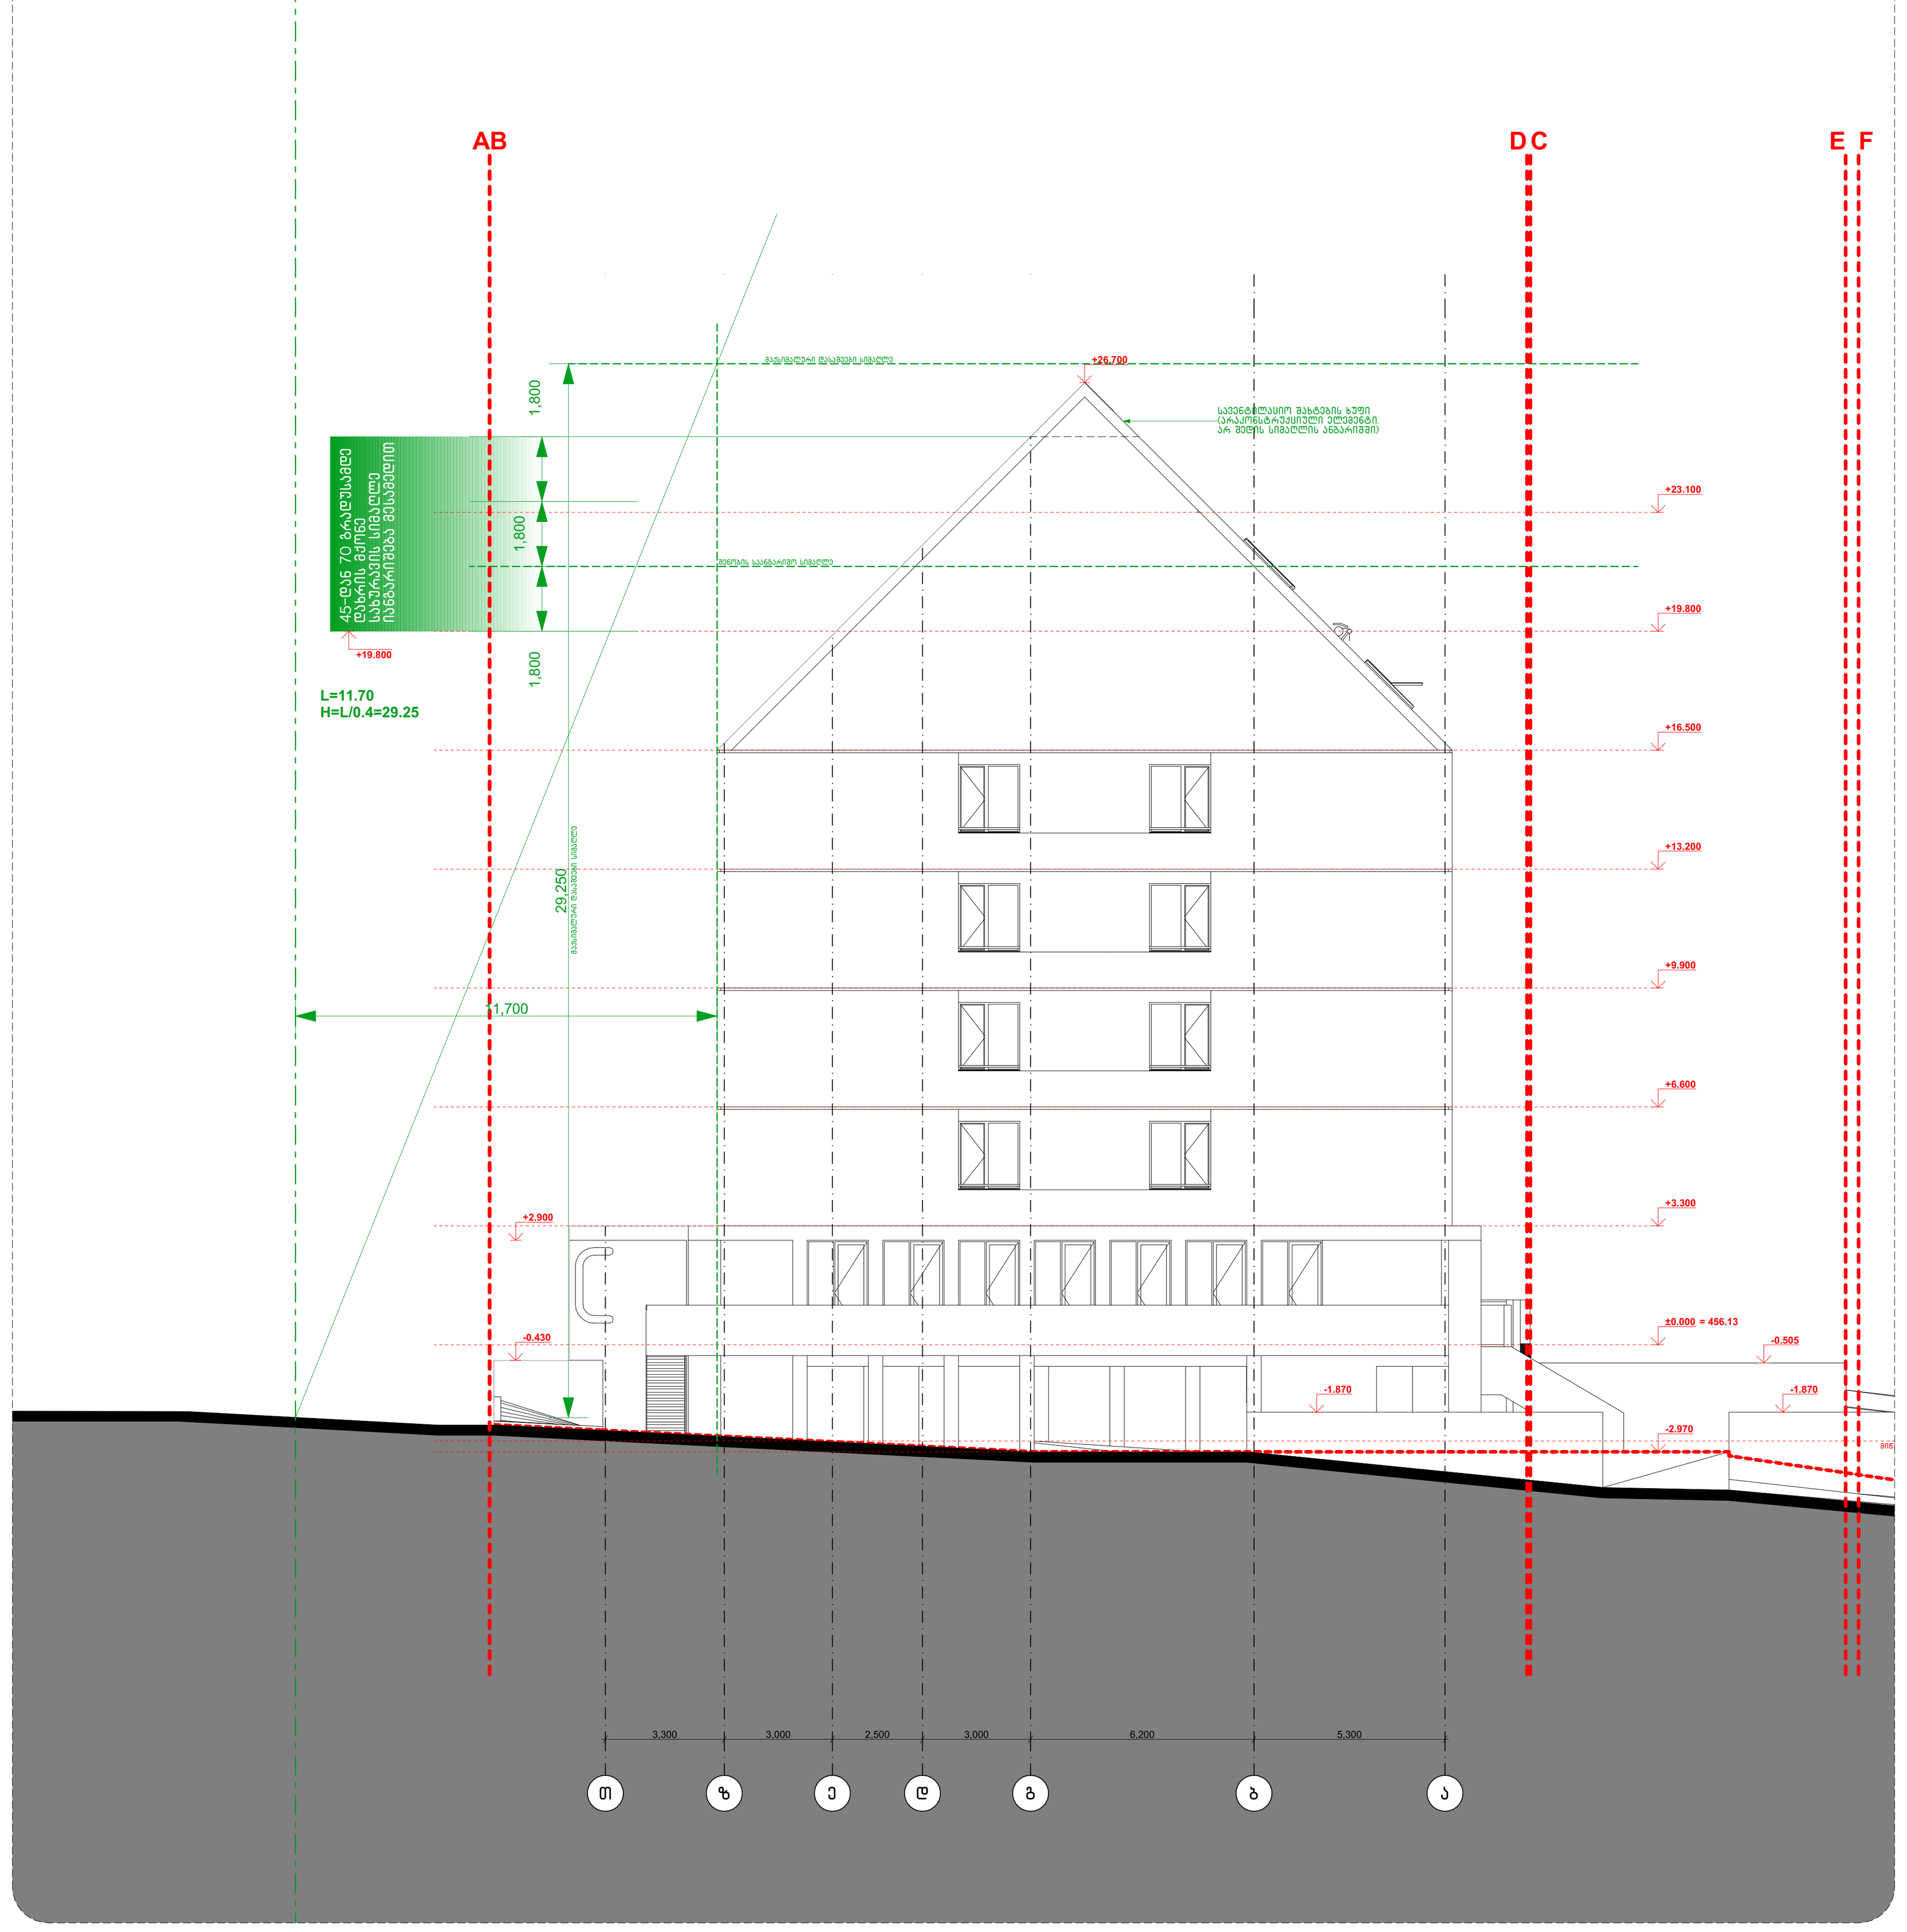

ფასადი ა-თ (ფრაგმენტი)
მ 1:100

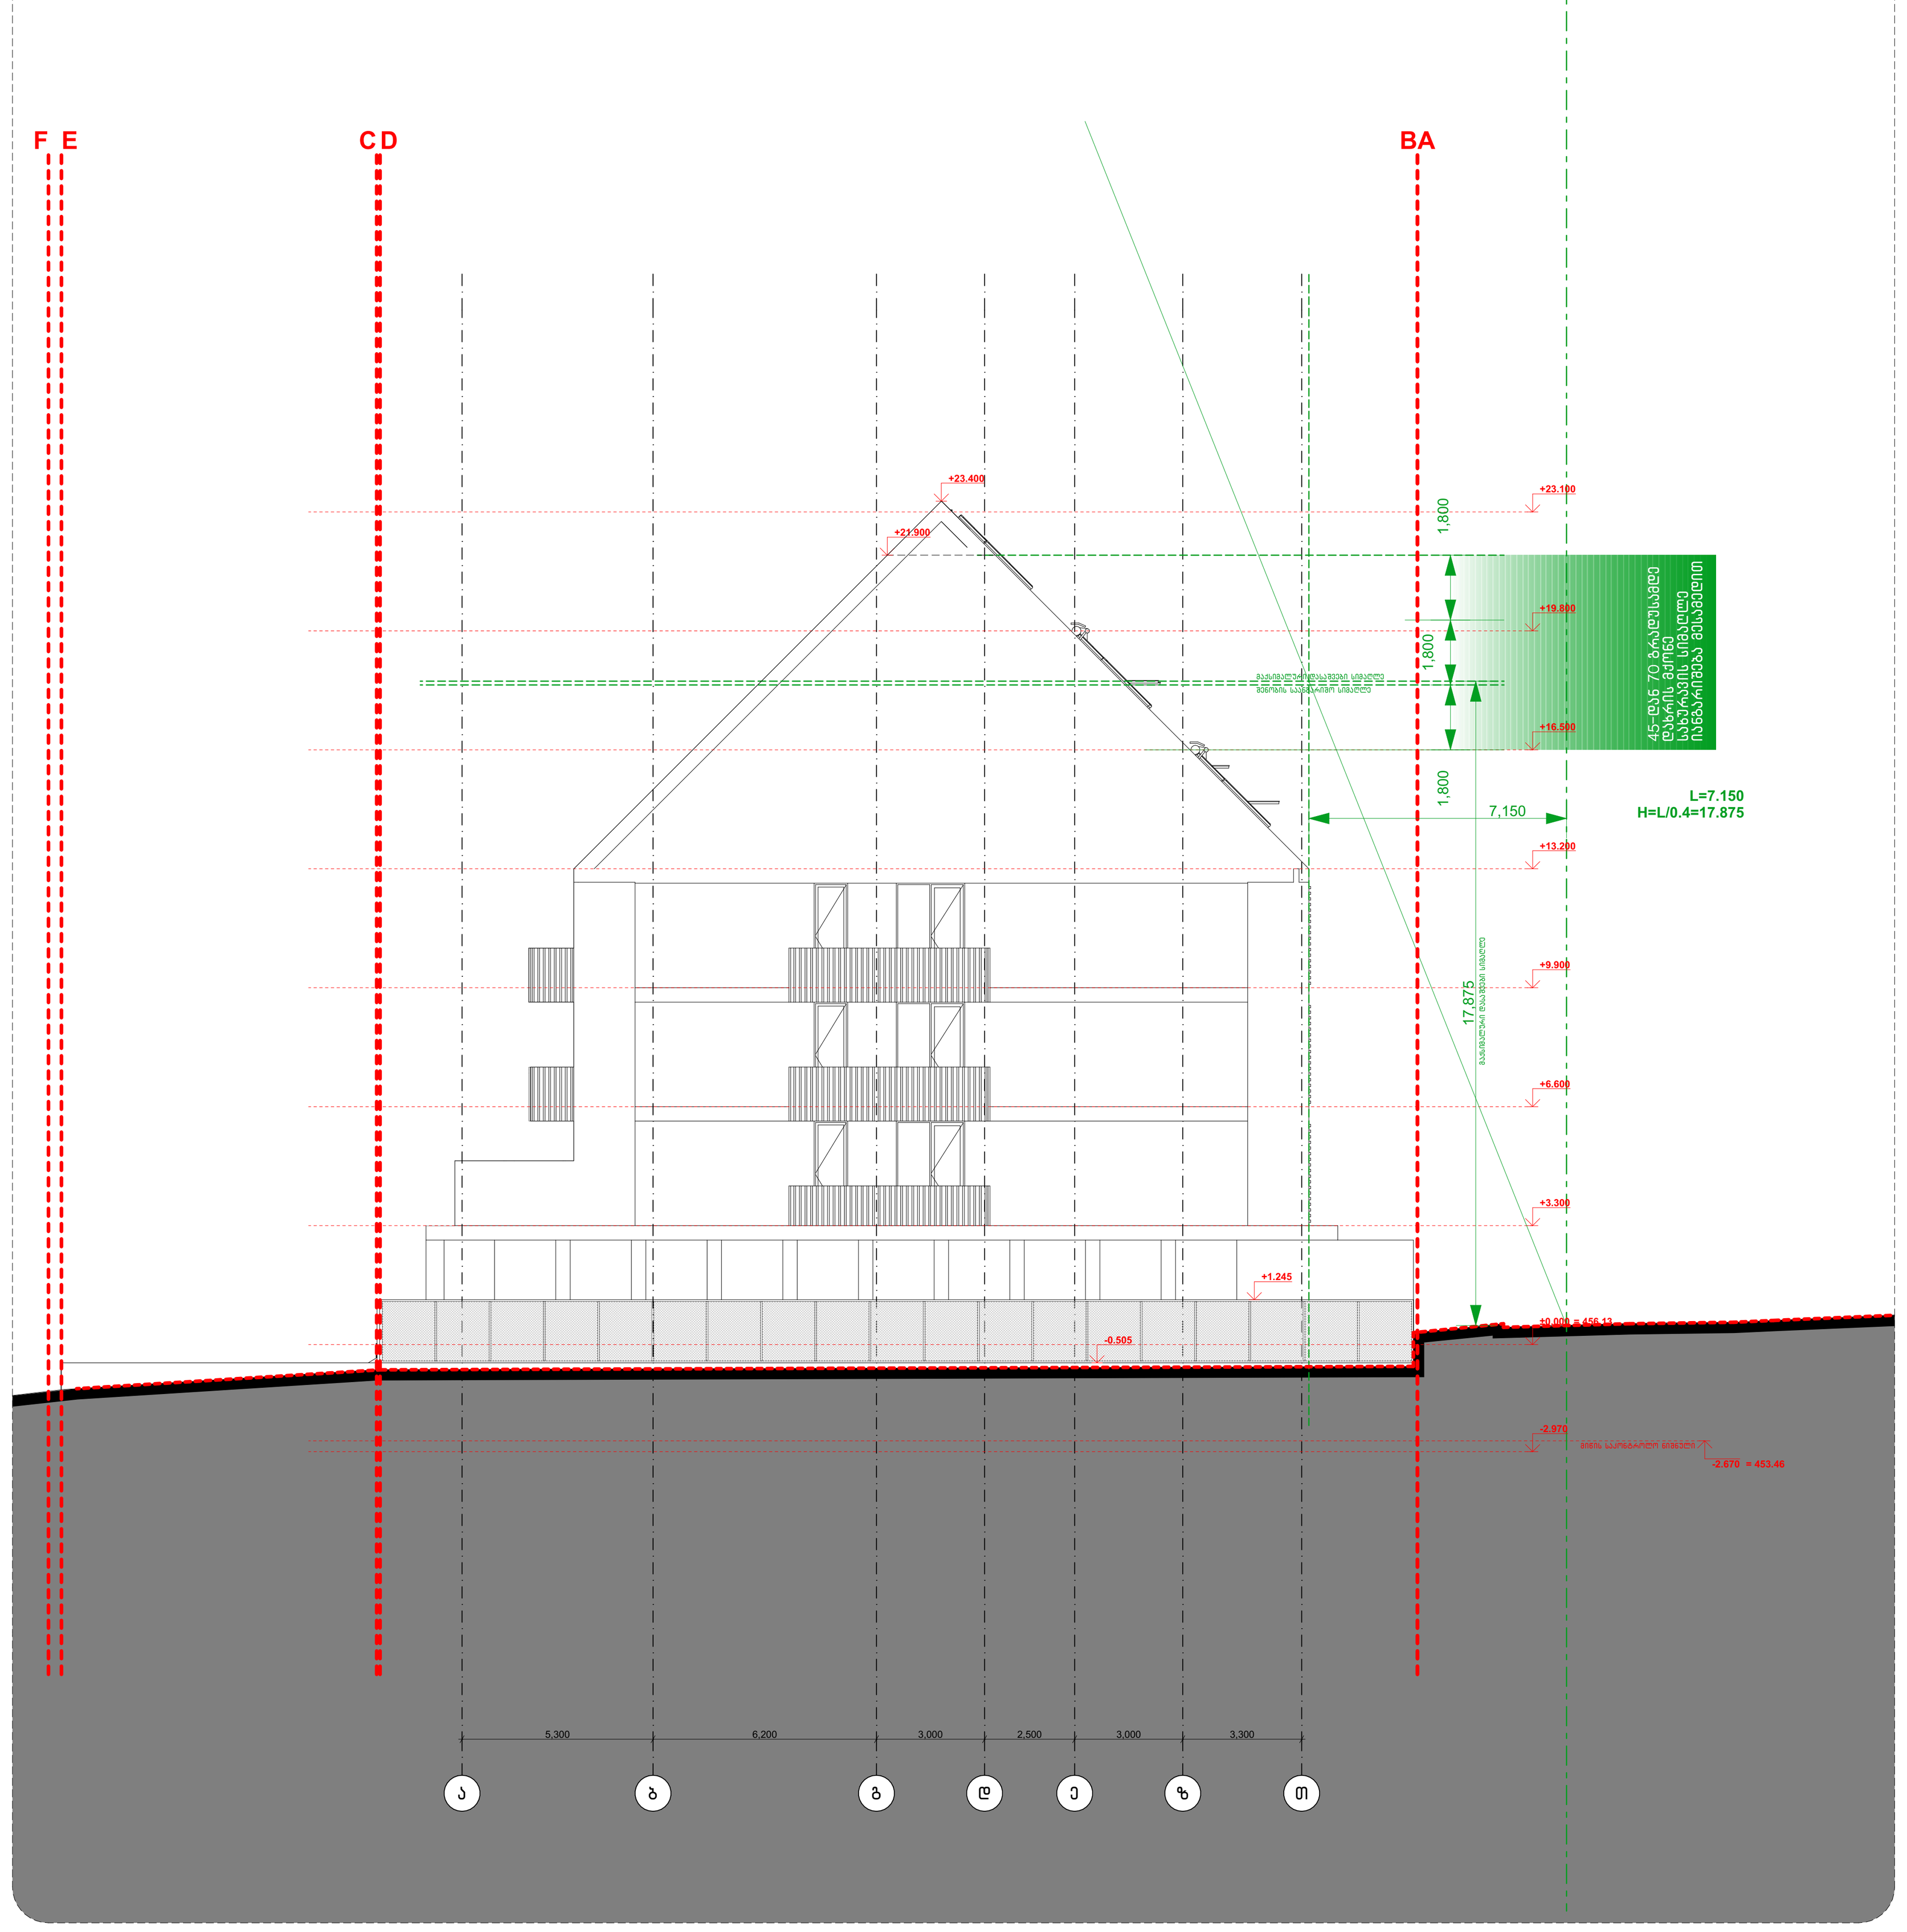

ფასადი ა-თ (ფრაგმენტი)
მ 1:100

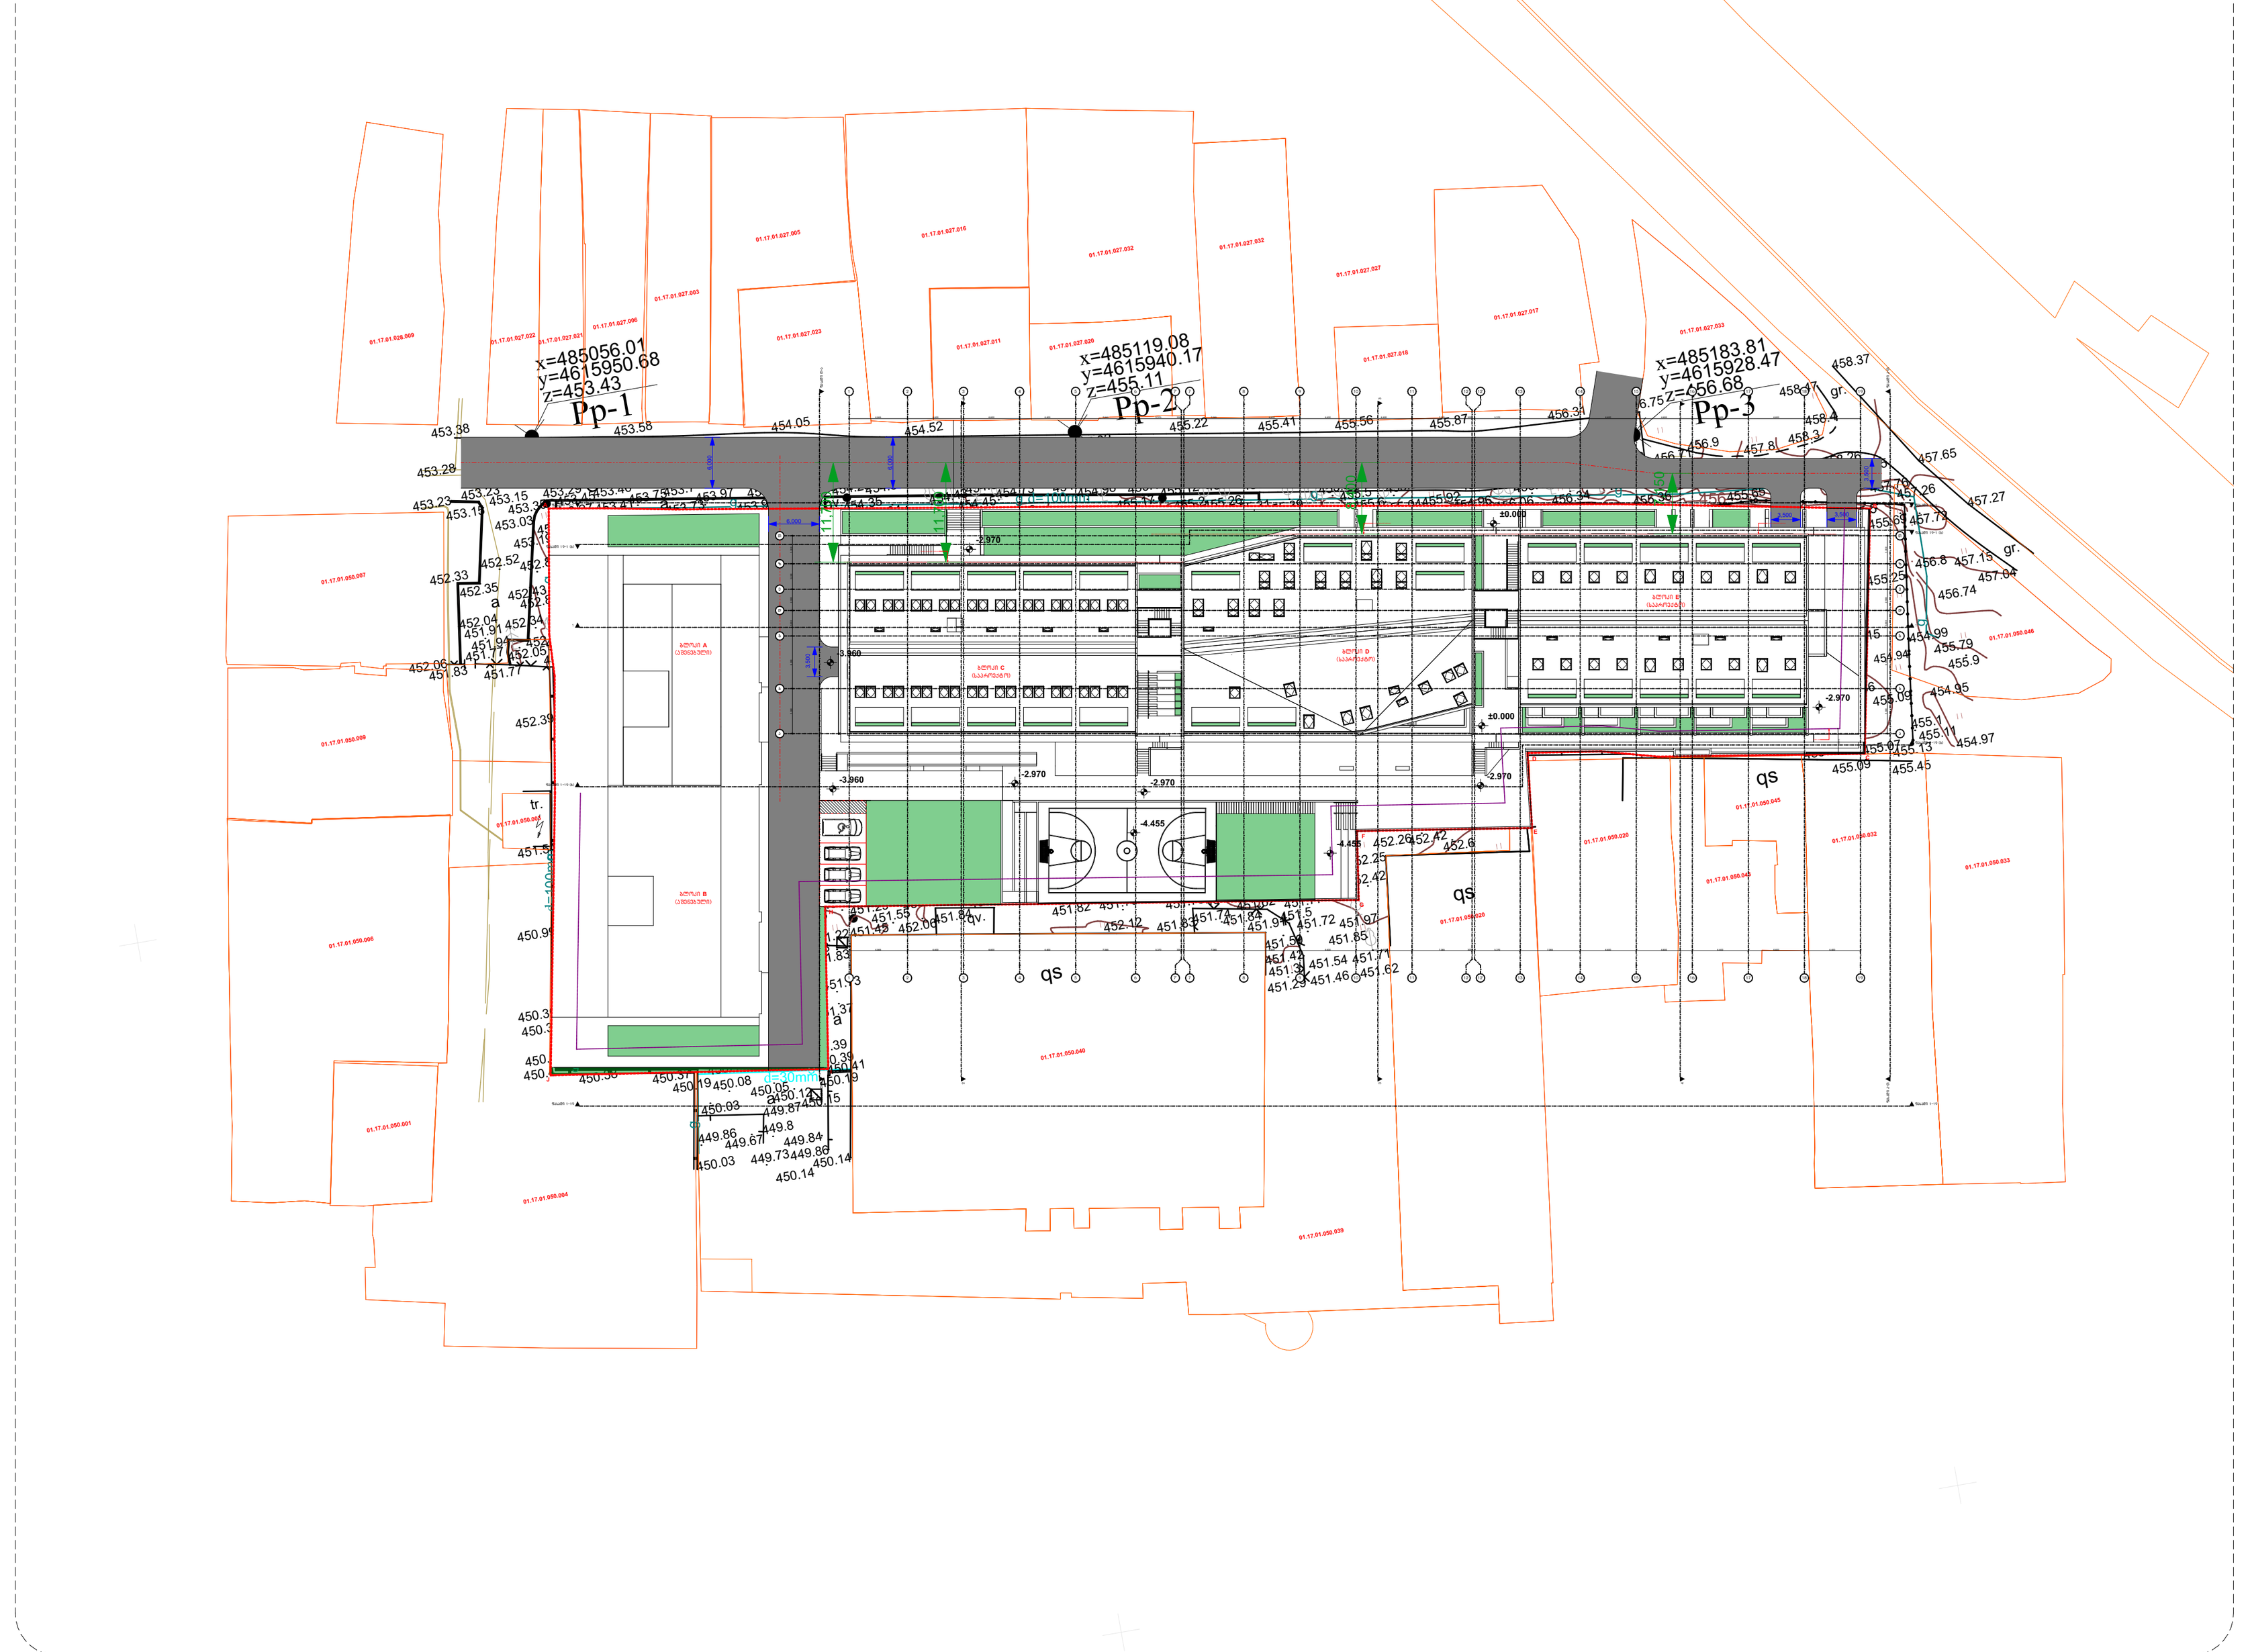

WERKRAUM

მრავალბინიანი საცხოვრებელი კომპლექსი
ბლოკები C, D, E
თბილისი
ს.კ. 01.17.01.050.042

მაქსიმალური სიმაღლის ანგარიშის სქემა (არქიტექტურა)

არქიტექტურული ნაწილი

1:100, 1:500

ფურცელი A602-ა

შ.პ.ს. "WERKRAUM" - 405156842
0194 თბილისი
T +995 595 220 600
info@werk-raum.com
www.werk-raum.com