

ARTSTUDIO PROJECT

#4, 0179 : (+995 32) 91 52 54
info@artstudio.ge , artstudio_project@yahoo.com
www.artstudio.ge
Legal Address: G. Tabidze 3/5, 0105, Tbilisi, Georgia
Actual Address: Bagebi, Tskneti Hightway, Z. Sakandelidze Str.#3
Metra Park settlement, Block # 4, 0179, Tbilisi, Georgia
Tel: (+995 32) 91 52 54
E-mail: info@artstudio.ge , artstudio_project@yahoo.com
www.artstudio.ge

Explication

საკადასტრო საზღვარი / Cadastral border

აგურის კედელი / Break wall

გრუნტი / Earth

B სტრუქტურული ღერძი / Structural axis

H= 3.81 m. სიმაღლე იატაკიდან ჭერამდე
Heights from floor to ceiling

შენიშვნები:
NOTE

დამკვეთი:
CLIENT:
შ.პ.ს. ,,ჰანსი,,
(ს/კ 405488191) იურ. მის:ქ. თბილისი, ი. ჭავჭავაძის 83ბ, ბ22.
,,HANS,, LLC Identification Number: 405488191;
Legal Address: 83b, , Ilia Chavchavadze Avenue, Tbilisi, Georgia; Apartment N22

პროექტი:
PROJEQT:

მრავალბინიანი საცხოვრებელი სახლი
Multi-apartment residential house

მისამართი:
ADDRESS:
ქ. თბილისი,
იოსებ გრიშაშვილის ქუჩა, №46 ა
(ს/კ 01.18.04.015.046)
46a, I. Grishashvili avenue, Tbilisi
(plot #01.18.04.015.046)

დირექტორი Director	ი.სალვინი	
მთ. არქიტექტორი Chief Architect	გ.სულაბერიძე	
საპროექტო ჯგუფი Design team	მ. კალანდაძე	
	მ. ჯინჭარაძე	

სათაური:
TITLE:
შენობა №1. ფასადი 1-6 ღერძებში
Building # 1 Facade between 1-6 axes

მასშტაბი: SCALE:	1:100	თარიღი DATE	22.08.2022
ფაზა: PHASE:		ფურცელი: SHEET:	A-301

A1

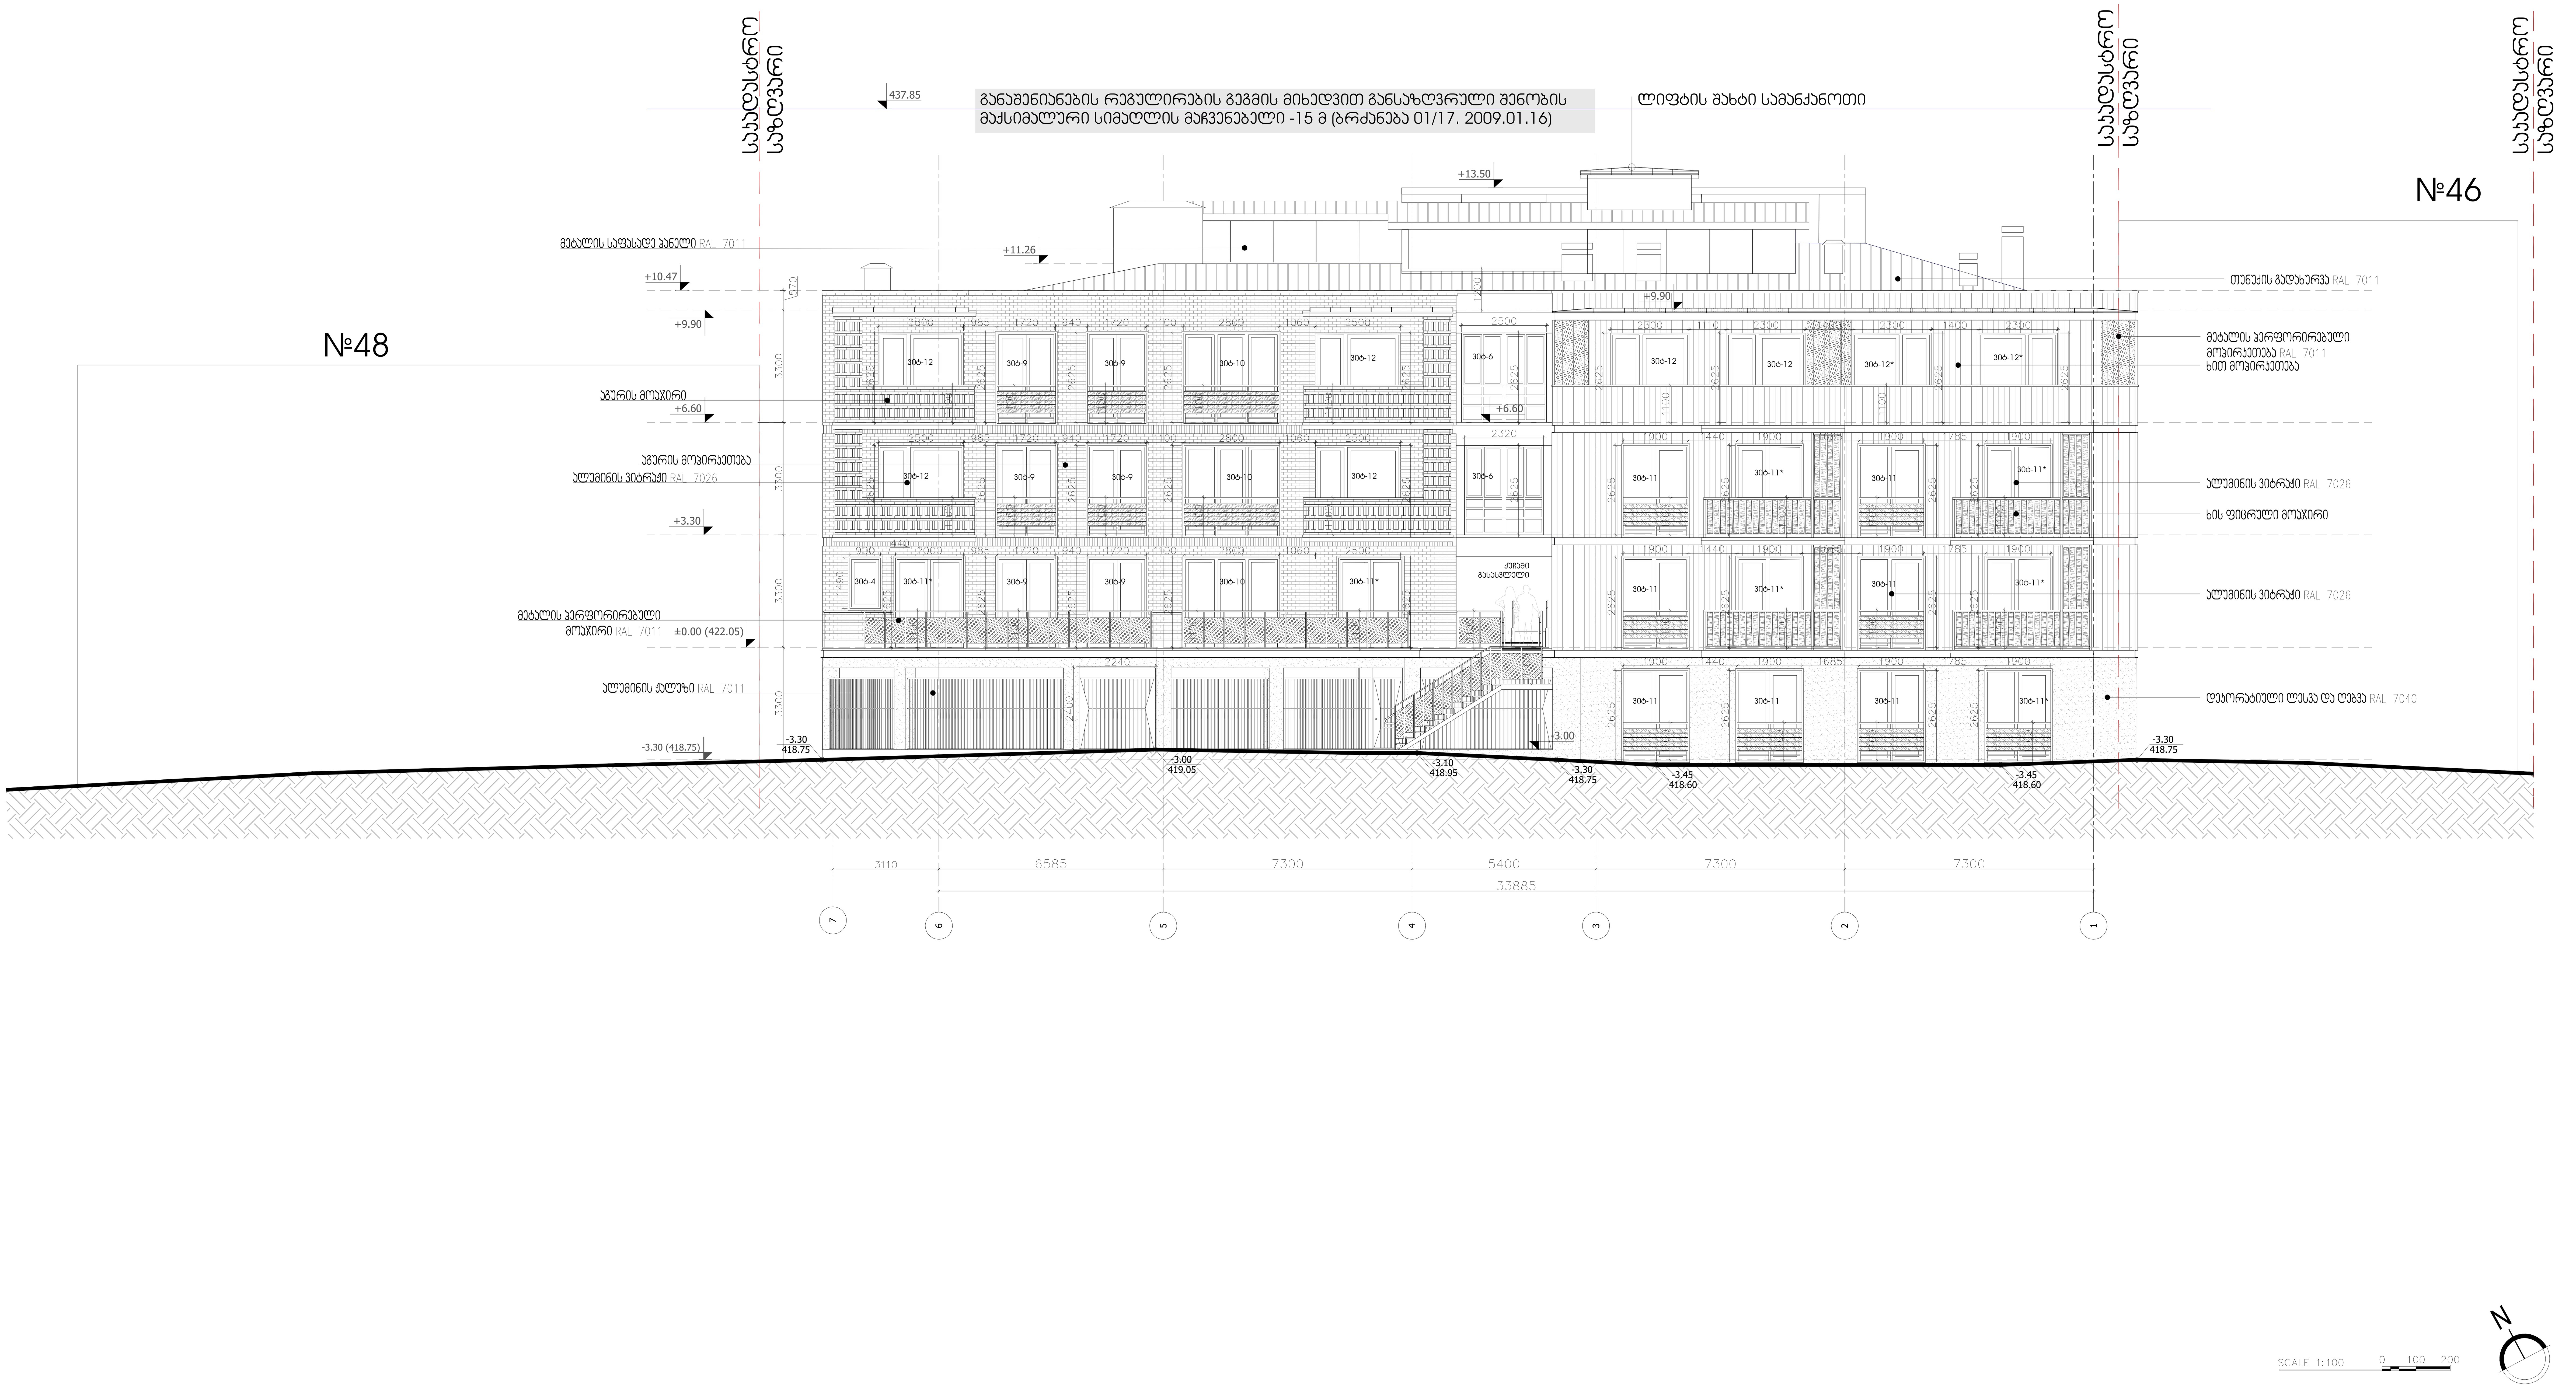

ARTSTUDIO PROJECT
www.artstudio.ge
Legal Address: G. Tabidze 3/5, 0105, Tbilisi, Georgia
Actual Address: Bagebi, Tskneti Hightway, Z. Sakandelidze Str.#3
Metra Park settlement, Block # 4, 0179, Tbilisi, Georgia
Tel: (+995 32) 91 52 54
E-mail: info@artstudio.ge , artstudio_project@yahoo.com
www.artstudio.ge

Explication

საკადასტრო საზღვარი / Cadastral border

აგურის კედელი / Break wall

გრუნტი / Earth

სტრუქტურული ღერძი / Structural axis

H= 3.81 m. სიმაღლე იატაკიდან ჭერამდე
Heights from floor to ceiling

შენიშვნები:
NOTE

დამკვეთი:
CLIENT:
შ.პ.ს. ,,ჰანსი,,
(ს/ა 405488191) იურ. მის:ქ. თბილისი, ი. ჭავჭავაძის 83ბ, ბ22.
,,HANS,, LLC Identification Number: 405488191; Legal Address: 83b, , Ilia Chavchavadze Avenue, Tbilisi, Georgia; Apartment N22

პროექტი:
PROJEQT:

მრავალბინიანი საცხოვრებელი სახლი
Multi-apartment residential house

მისამართი:
ADDRESS:
ქ. თბილისი,
იოსებ გრიშაშვილის ქუჩა, №46 ა
(ს/ა 01.18.04.015.046)
46a, I. Grishashvili avenue, Tbilisi
(plot #01.18.04.015.046)

დირექტორი Director	ი.სალვინი	
მთ. არქიტექტორი Chief Architect	გ.სულაბერიძე	
საპროექტო ჯგუფი Design team	მ. კალანდაძე	
	მ. ჭინჭარაძე	

სათაური:
TITLE:
შენობა №1. ფასადი 6-1 ღერძებში
Building # 1 Facade between 6-1 axes

მასშტაბი: SCALE: 1:100	თარიღი DATE 22.08.2022
ფაზა: PHASE:	ფურცელი: SHEET: A-302

A1














SCALE 1:100 0 100 200

N

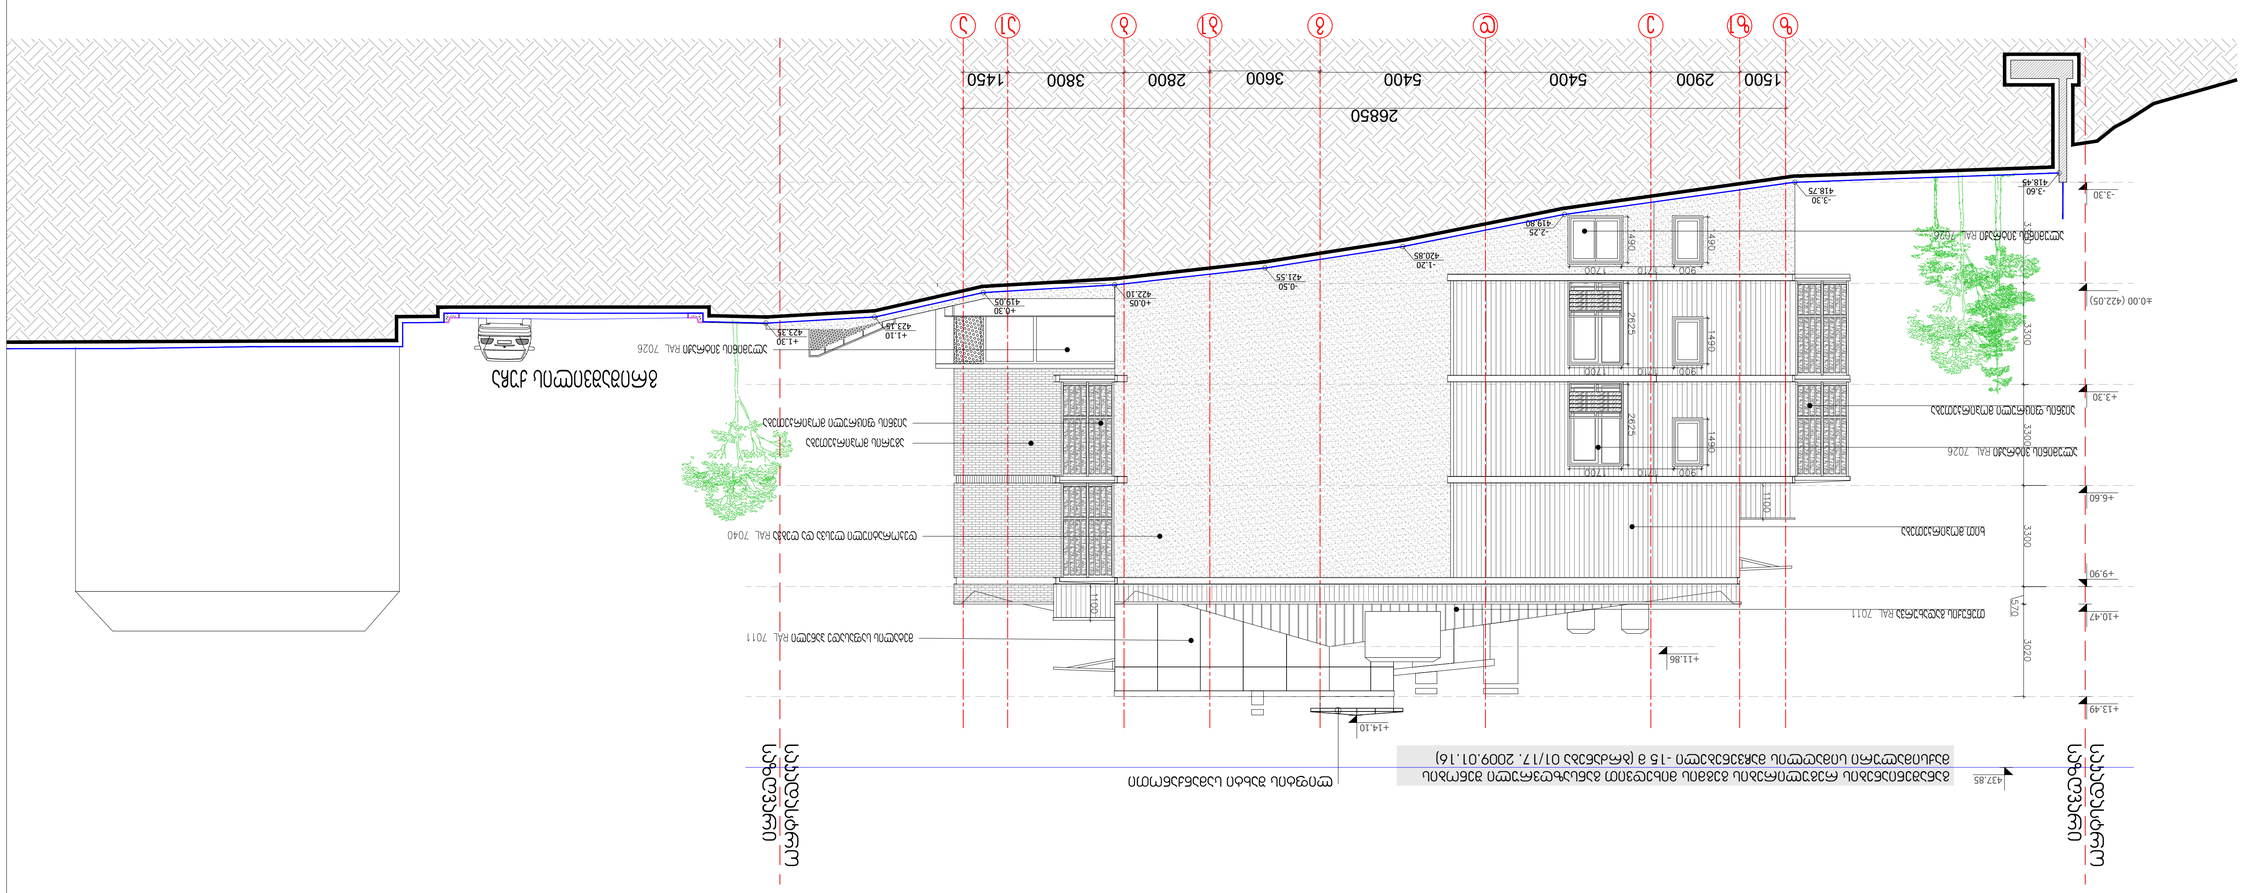
437.85
+14.10
+11.86
+13.49
+10.47
+9.90
+6.60
+4.00 (422.05)
+3.30
-3.30
-3.60 418.45
418.75
-2.25 419.80
-1.20 420.85
-0.50 421.55
+0.05 422.10
+0.30 419.05
+1.10 423.15
+1.30 423.35
26850
1500 2900 5400 5400 3600 2800 3800 1450
6 6.1 7 7.1 8 8.1 9 9.1
3300
2020
2625
1700
1200
1000
900
430

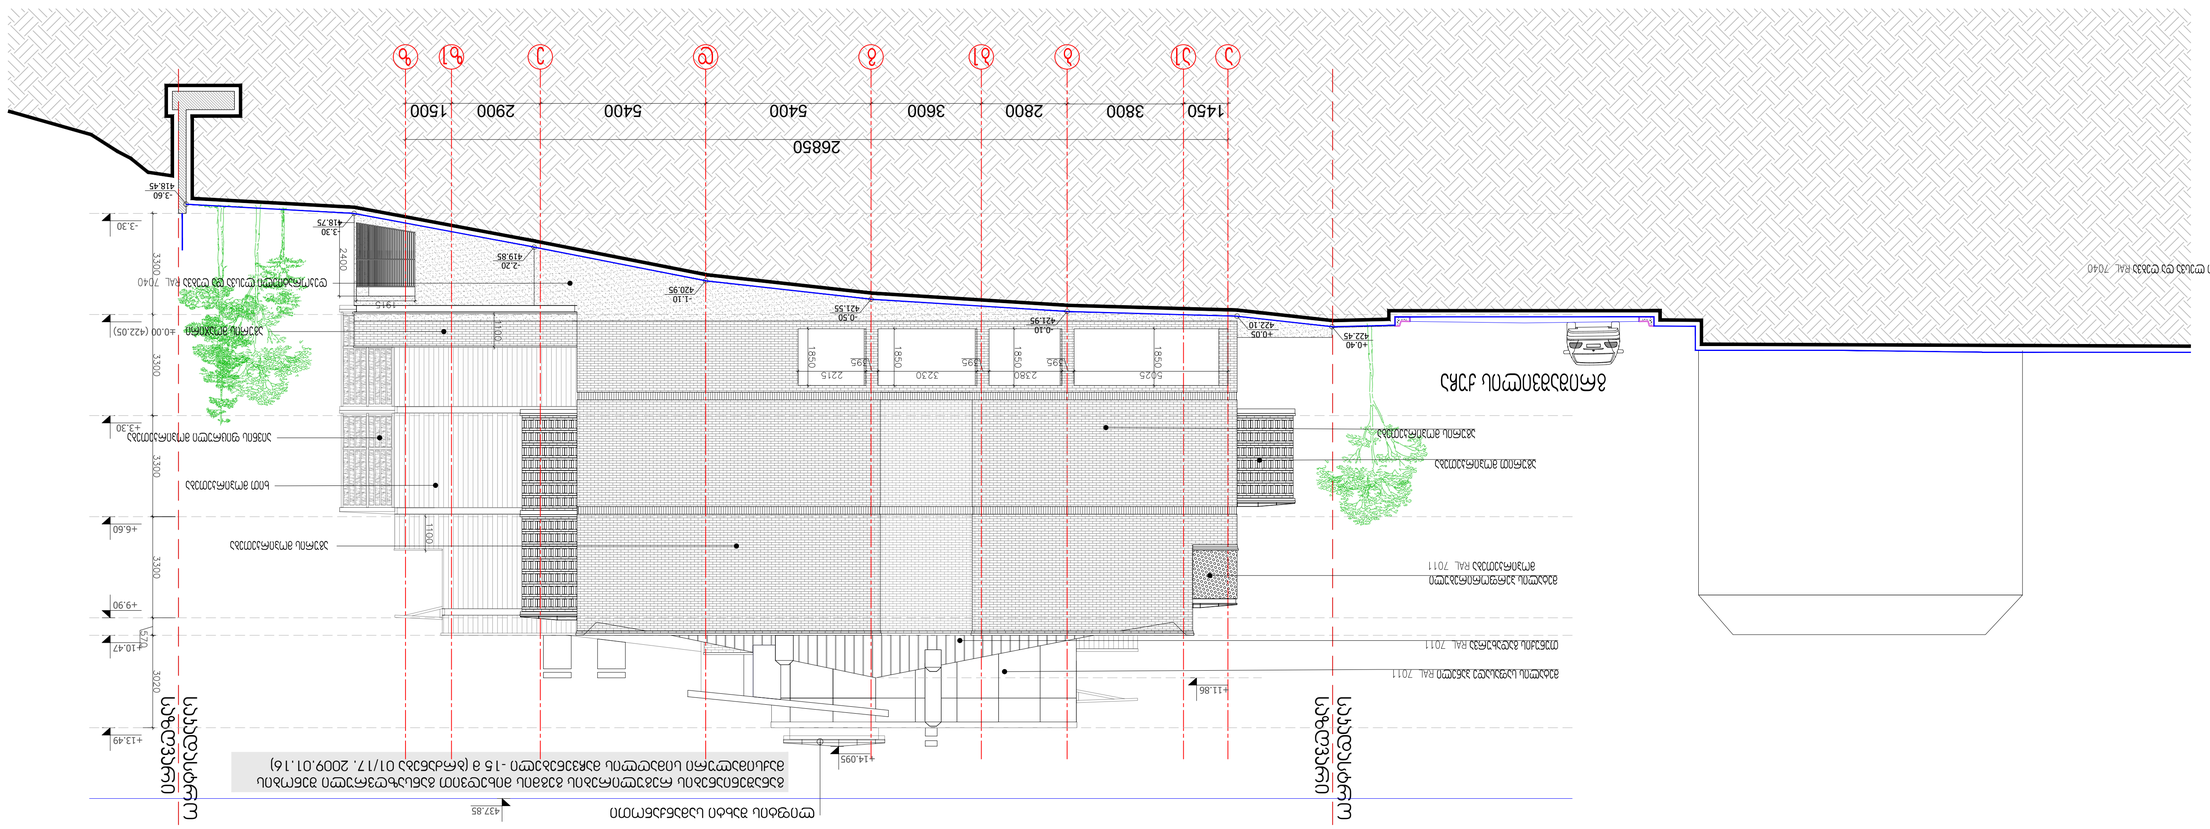
SCALE 1:100 0 100 200
N
1450 3800 2800 3600 5400 5400 2900 1500
26850
J1 J J2 8 8 J3 J4 9
+3.30
+6.60
+9.90
+13.49
+10.47
+11.86
+14.095
422.10
421.95
421.55
420.95
419.85
418.75
418.45
437.85
3300
3020
1100
1850
1325
2215
1230
2180
5625
2400
1415

მიწისქვეშა სართულის განსაზღვრის სქემა
420.60 + 422.08 +420.90 + 418.80 = 1682.38 / 4 = 420.595

საშუალო ნიშნული = -1.45 (420.60)

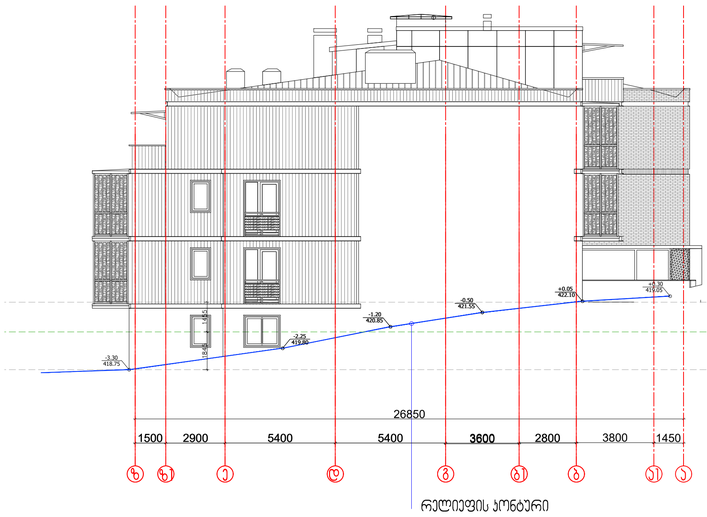

საშუალო ნიშნული = +0.03 (422.08)



საშუალო ნიშნული = -1.15 (420.90)

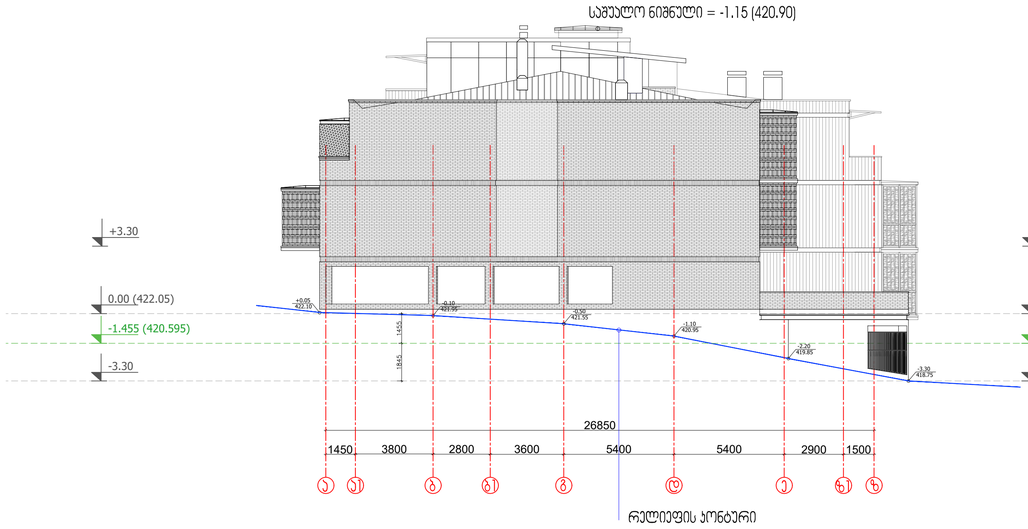

საშუალო ნიშნული = -3.25 (418.80)



SCALE 1:100 0 100 200

N

არქსტუდიო პროექტი
E-mail: info@artstudio.ge , artstudio_project@yahoo.com
www.artstudio.ge

Explication

- საკადასტრო საზღვარი / Cadastral border
- ბეტონის კედელი / Break wall
- მიწა / Earth
- B — კონსტრუქციული ღერძი / Structural axis

H= 3.81 m. სიმაღლე იატაკიდან ჭერამდე
Heights from floor to ceiling

შენიშვნები:
NOTE

დამკვეთი:
CLIENT:
შპს „...ჰანს“ (ს/კ 405488191) ქ/ო, ფსკ.ქ. თბილისი, ი. ჭავჭავაძის 83ბ, ბ.22.
„HANS„ LLC Identification Number: 40548819:
Legal Address: 83b., Ilia Chavchavadze Avenue, Tbilisi, Georgia; Apartment N22

პროექტი:
PROJECT:
მრავალბინიანი საცხოვრებელი სახლი
Multi-apartment residential house

მისამართი:
ADDRESS:
ქ. თბილისი, გრიშაშვილის ქუჩა, N46 ა
(ს/კ 01.18.04.015.046)
46a, I. Grishashvili avenue, Tbilisi
(plot #01.18.04.015.046)


სათაური:
TITLE:
შენობა N1.
Building # 1
მიწისქვეშა სართულის განსაზღვრის სქემა

მასშტაბი: SCALE:	1:100	თარიღი DATE: 22.08.2022
ფაზა: PHASE:		ფურცელი SHEET: A-304

A1