სატრანსპორტო სქემა გადაგზავნილია ქ,თბილისის მუნიციპალიტეტის ტრანსპორტისა და ურბანული განვითარების სააგენტოში დოკუმენტი # 0122276249-16

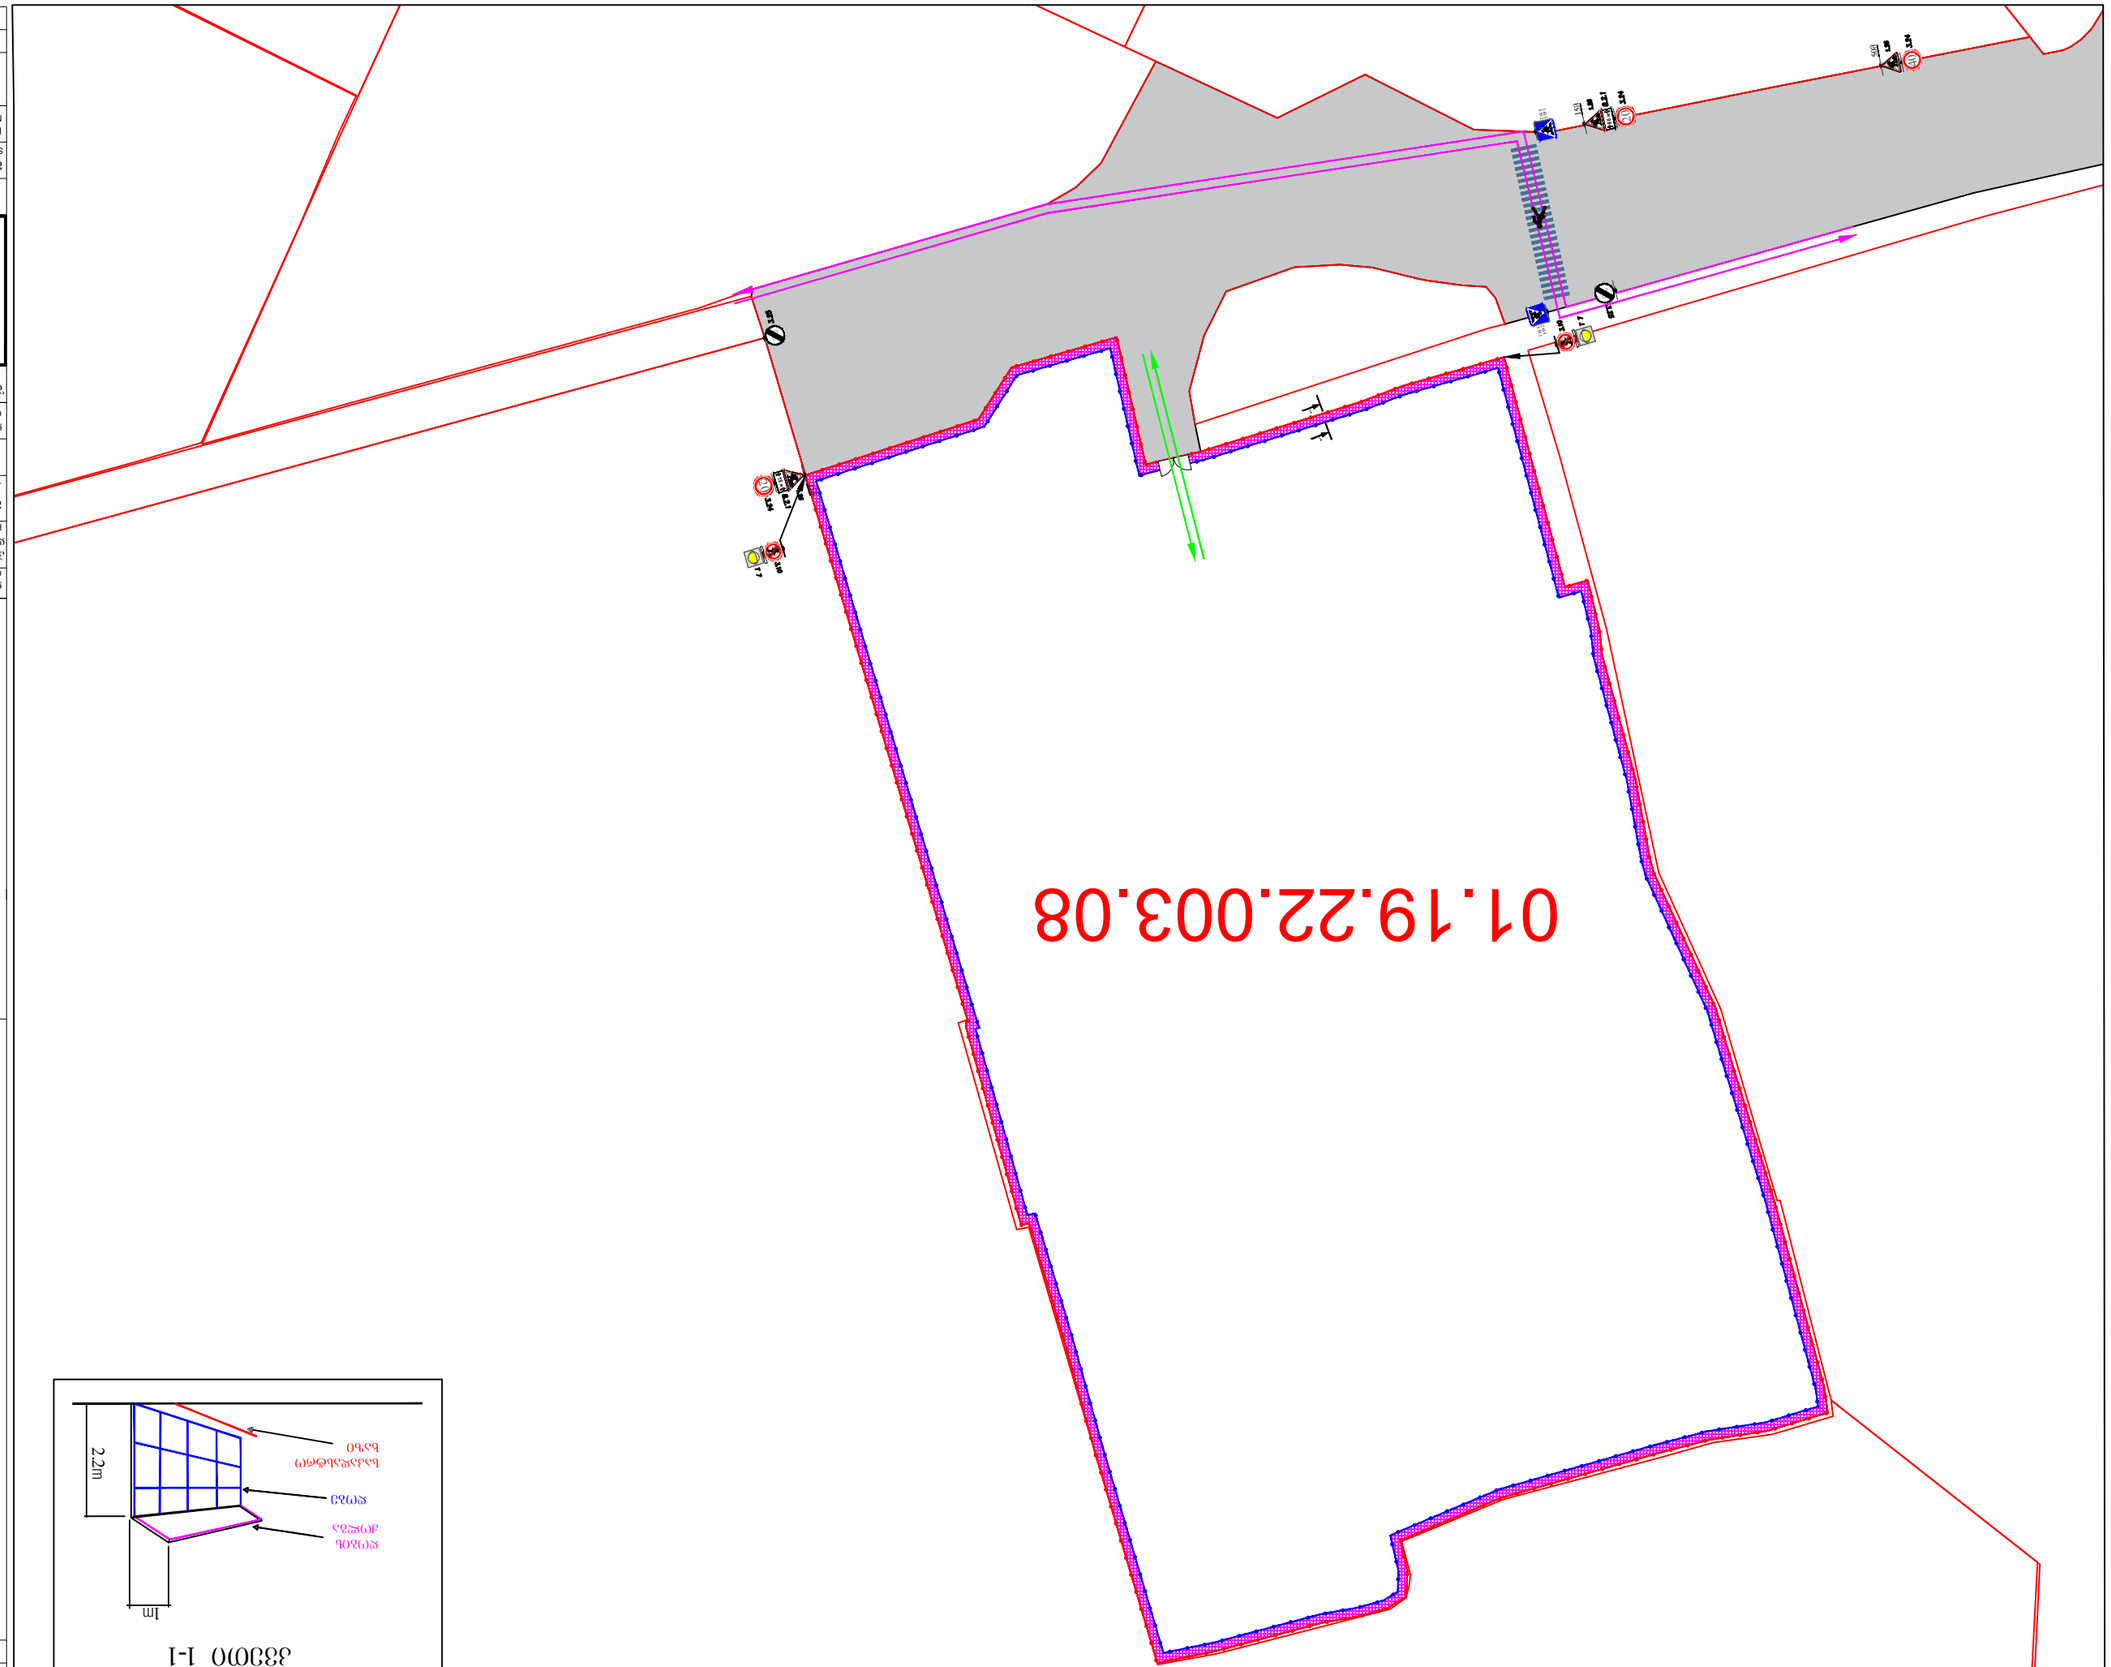

განივი 1-1

ფორმატი PAPER SIZE	პროექტის # PROJECT #	ნახაზის დასახელება FILE NAME
A-3		

LEGEND

T 7	2G	მოძრაობა აკრძალულია	1.26	2G	მიუთითებს საფრთხეზე
3.24	2G	მაქსიმალური დასაშვები სიჩქარე (80 კმ/სთ)	3.24	1G	20
3.24	1G	40	5.19.1	2G	
3.25	2G	მოძრაობის აკრძალვის ზონის დასასრული	5.19.2	2G	
8.2.1	2G	80 M			

- საგზაო ნიშნების ზომები შეესაბამება ტექნიკური რეგლამენტის „საგზაო ნიშნები და მათი გამოყენების წესები“ მოთხოვნებს

01.19.22.003.08

კვეთი 1-1

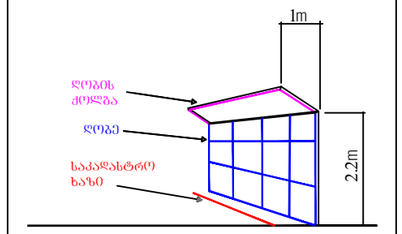

ფორმატი PAPER SIZE	პროექტის # PROJECT #	ფაილის სახელი FILE NAME
A-3		

პირობითი აღნიშვნები LEGEND

T 7 ცემცემა 2 ცალი

1.26 2 - ცალი

3.24 2 - ცალი

3.24 1 - ცალი

3.25 2 - ცალი

8.2.1 2 - ცალი

საშენებლო ტექნიკის მოძრაობის მიმართულება

ქვეითთა მოძრაობის მიმართულება

საშენებლო ღობის ქოლგა

საშენებლო ღობე

კაცი 1 ცალი

შენიშვნა:
დროებითი სქემა შედგენილია „ოდმ 218.6.014-2014 “ და საქართველოს კანონის „საგზაო მოძრაობის შესახებ“ მოთხოვნების შესაბამისად

1. გამავრთხილებელი ზონის სიგრძე შეადგენს 50 მეტრს.
2. ბუშტრუსიზონა არ გვაძლს ვინაიდან სავალ ნაწილზე არ მიმდინარეობს სამუშაოები
3. სამუშაო ზონის სიგრძე გვაძლს 80 მეტრი
4. სავალი ნაწილის დახურული ზოლის სიგანე არ გვაძლს ვინაიდან სავალ ნაწილზე არ მიმდინარეობს საგზაო სამუშაოები
5. სამუშაოება ზარმოების ზონის სიგრძე არ გვაძლს ვინაიდან სავალ ნაწილზე არ მიმდინარეობს საგზაო სამუშაოები
6. ქვეითთა შსაფრთხო მოძრაობა უზრუნველყოფილია ქოლგებით და მოაჯირებით დროებითი ღობით. მეტრუქციები კი უზრუნველყოფენ მცირე ტპირიმზიდ სატვირთო ავტომობილების მიმართულების განსაზღვრას

დამკვეთი CLIENT	შპს "სპეცმონტაჟი"	
პროექტის დასახელება PROJECT NAME	საგზაო მოძრაობის ორგანიზების დროებითი სქემა	
მისამართი ADDRESS	ქალაქი თბილისი, უნივერსიტეტის ქუჩა N7 ზარითობა: 10964 კვმ	
თანამდებობა POSITION	გვარი SURNAME	ხელმოწერა SIGNATURE
დირექტორი CEO	ლ. ბოხუა L. BOKHUA	
შემსრულებელი PERFORMER	ა. ჩხეტიანიძე A. FORCHKHIDZE	

CORE
საკონსულტაციო და საინჟინრინგო ბიუროები
თბილისი, ქუთაისის 10
+995 598 84 00 01
core.org.ge@gmail.com
www.core.org.ge
facebook.com/core.fb
შპს "ორო" ს/ნ 406304422

სატრანსპორტო ნაწილი
TRANSPORTATION

მასშტაბი SCALE 1:1000	პირობითი	თარიღი DATE 2021

ნახაზის დასახელება
NAME OF THE DRAWING

საგზაო მოძრაობის ორგანიზების დროებითი სქემა

სტადია STAGE	ინდექსი INDEX	ფურცელი PAGES
	00	00

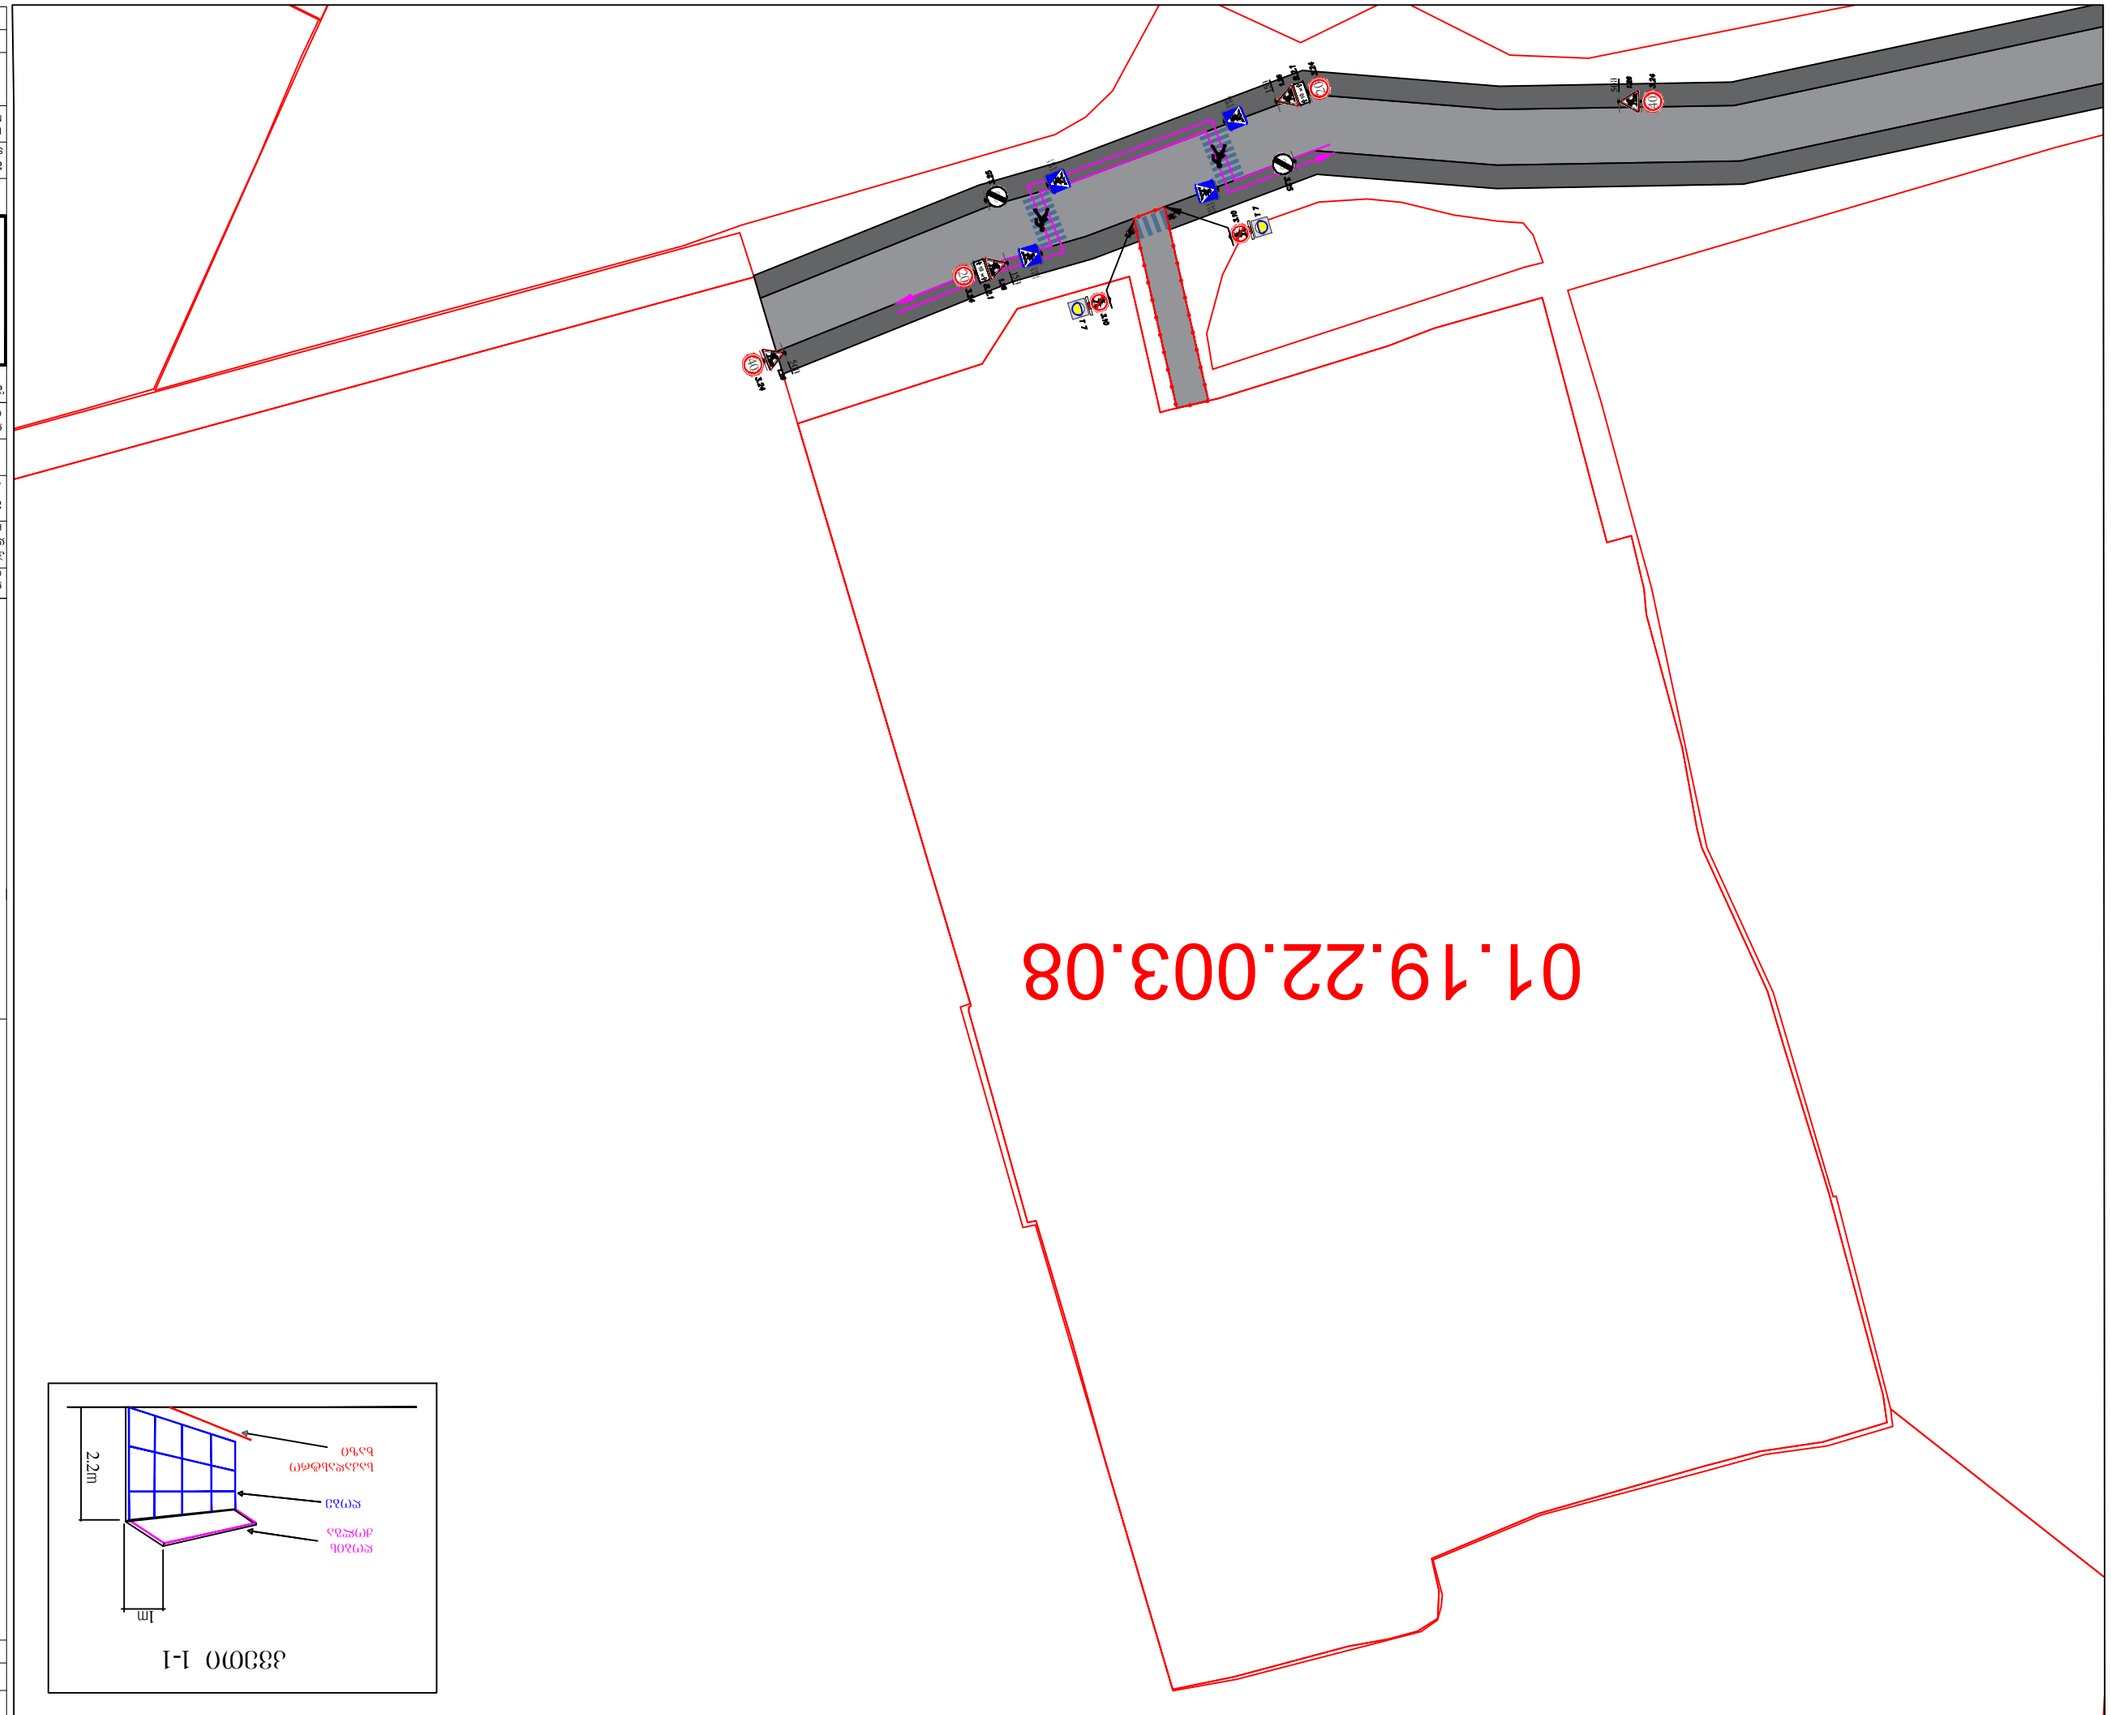

1-1 ჭრილი

ფურცლის PAPER SIZE	პროექტის # PROJECT #	ნახაზის დასახელება FILE NAME
A-3		

LEGEND პირობითი აღნიშვნები

T 7	შეზღუდვა	2G	ასფალტი	2G	
1.26		4G	საფეხმავლო ბილიკი	2G	
2.4		2G		3.10	2G
3.24		2G		5.191	4G
3.25		2G		5.192	4G
8.2.1		2G			

ასფალტის ამოღების ზონა

ნაგებობის ტერიტორიის საზღვარი

სტადია STAGE	ნახაზის INDEX	ფურცლების PAGES
	00	00

ნაგებობის დასახელება
TRANSPORTATION
ტრანსპორტირების ნაკეთები

CORE
საკონსულტაციო და საინჟინრინგო კომპანია შპს
ქალაქი ქუთაისი, 10
+995 596 84 00 01
www.core.org.ge
core.org.ge@gmail.com
facebook.com/core.fb

პროექტის დასახელება PROJECT		
ნახაზის დასახელება DRAWING		
მასშტაბი SCALE 1:1000	პროექტის ნომერი PROJECT #	თარიღი DATE 2021
ნახაზის დასახელება NAME OF THE DRAWING		

ტექნიკური პირობების №ტპ-2018/ინჟ/ელ-0000 ბრძანების №218.6.014-2014 " და საქართველოს ენერგეტიკის სამინისტროს „ენერგეტიკული ინფრასტრუქტურის განვითარების სააგენტოს“ მიერ გაცემული

ტექნიკური პირობები:

1. ბაზისური ბადის სიმაღლეები მოცემულია ბალტიის სისტემაში 50 მმ-ის სიზუსტით.
2. ტერიტორიის ათვისების პროექტით გათვალისწინებული სამშენებლო სამუშაოების დაწყებამდე ელექტრომომარაგების ორგანიზაციასთან უნდა შეთანხმდეს ელექტრომომარაგების ობიექტების დაცვის ზონაში სამუშაოების წარმოების პირობები.
3. სამშენებლო სამუშაოების წარმოება დაიწყება მხოლოდ ელექტრომომარაგების ორგანიზაციის წარმომადგენლის თანდასწრებით.
4. სამუშაოების წარმოებისას ელექტრული ქსელების დაზიანების შემთხვევაში დაზიანებული ქსელის აღდგენა უნდა განხორციელდეს ელექტრომომარაგების ორგანიზაციის მიერ დადგენილი ტარიფების მიხედვით.
5. სამშენებლო ტერიტორიის ზუსტი საზღვრების დადგენა უნდა მოხდეს ელექტრომომარაგების ორგანიზაციის წარმომადგენლის მონაწილეობით.
6. ტერიტორიის შესაძლო ელექტრომომარაგების ალტერნატიული წყაროების (ავტონომიური ელექტროსადგურების) გამოყენების შესახებ საკითხი უნდა შეთანხმდეს ელექტრომომარაგების ორგანიზაციასთან.

1. The datum level is the Baltic system with an accuracy of 50 mm.
2. Before the start of the territory development, the construction work should be agreed with the power supply organization regarding the conditions of work in the protection zone of the power supply facilities.
3. The construction work will start only in the presence of the representative of the power supply organization.
4. In the event of damage to the power networks during the construction work, the damaged network will be restored by the power supply organization in accordance with the established tariffs.
5. The exact boundaries of the construction territory will be determined with the participation of the representative of the power supply organization.
6. The issue of alternative power supply sources (autonomous power plants) of the territory will be agreed with the power supply organization.

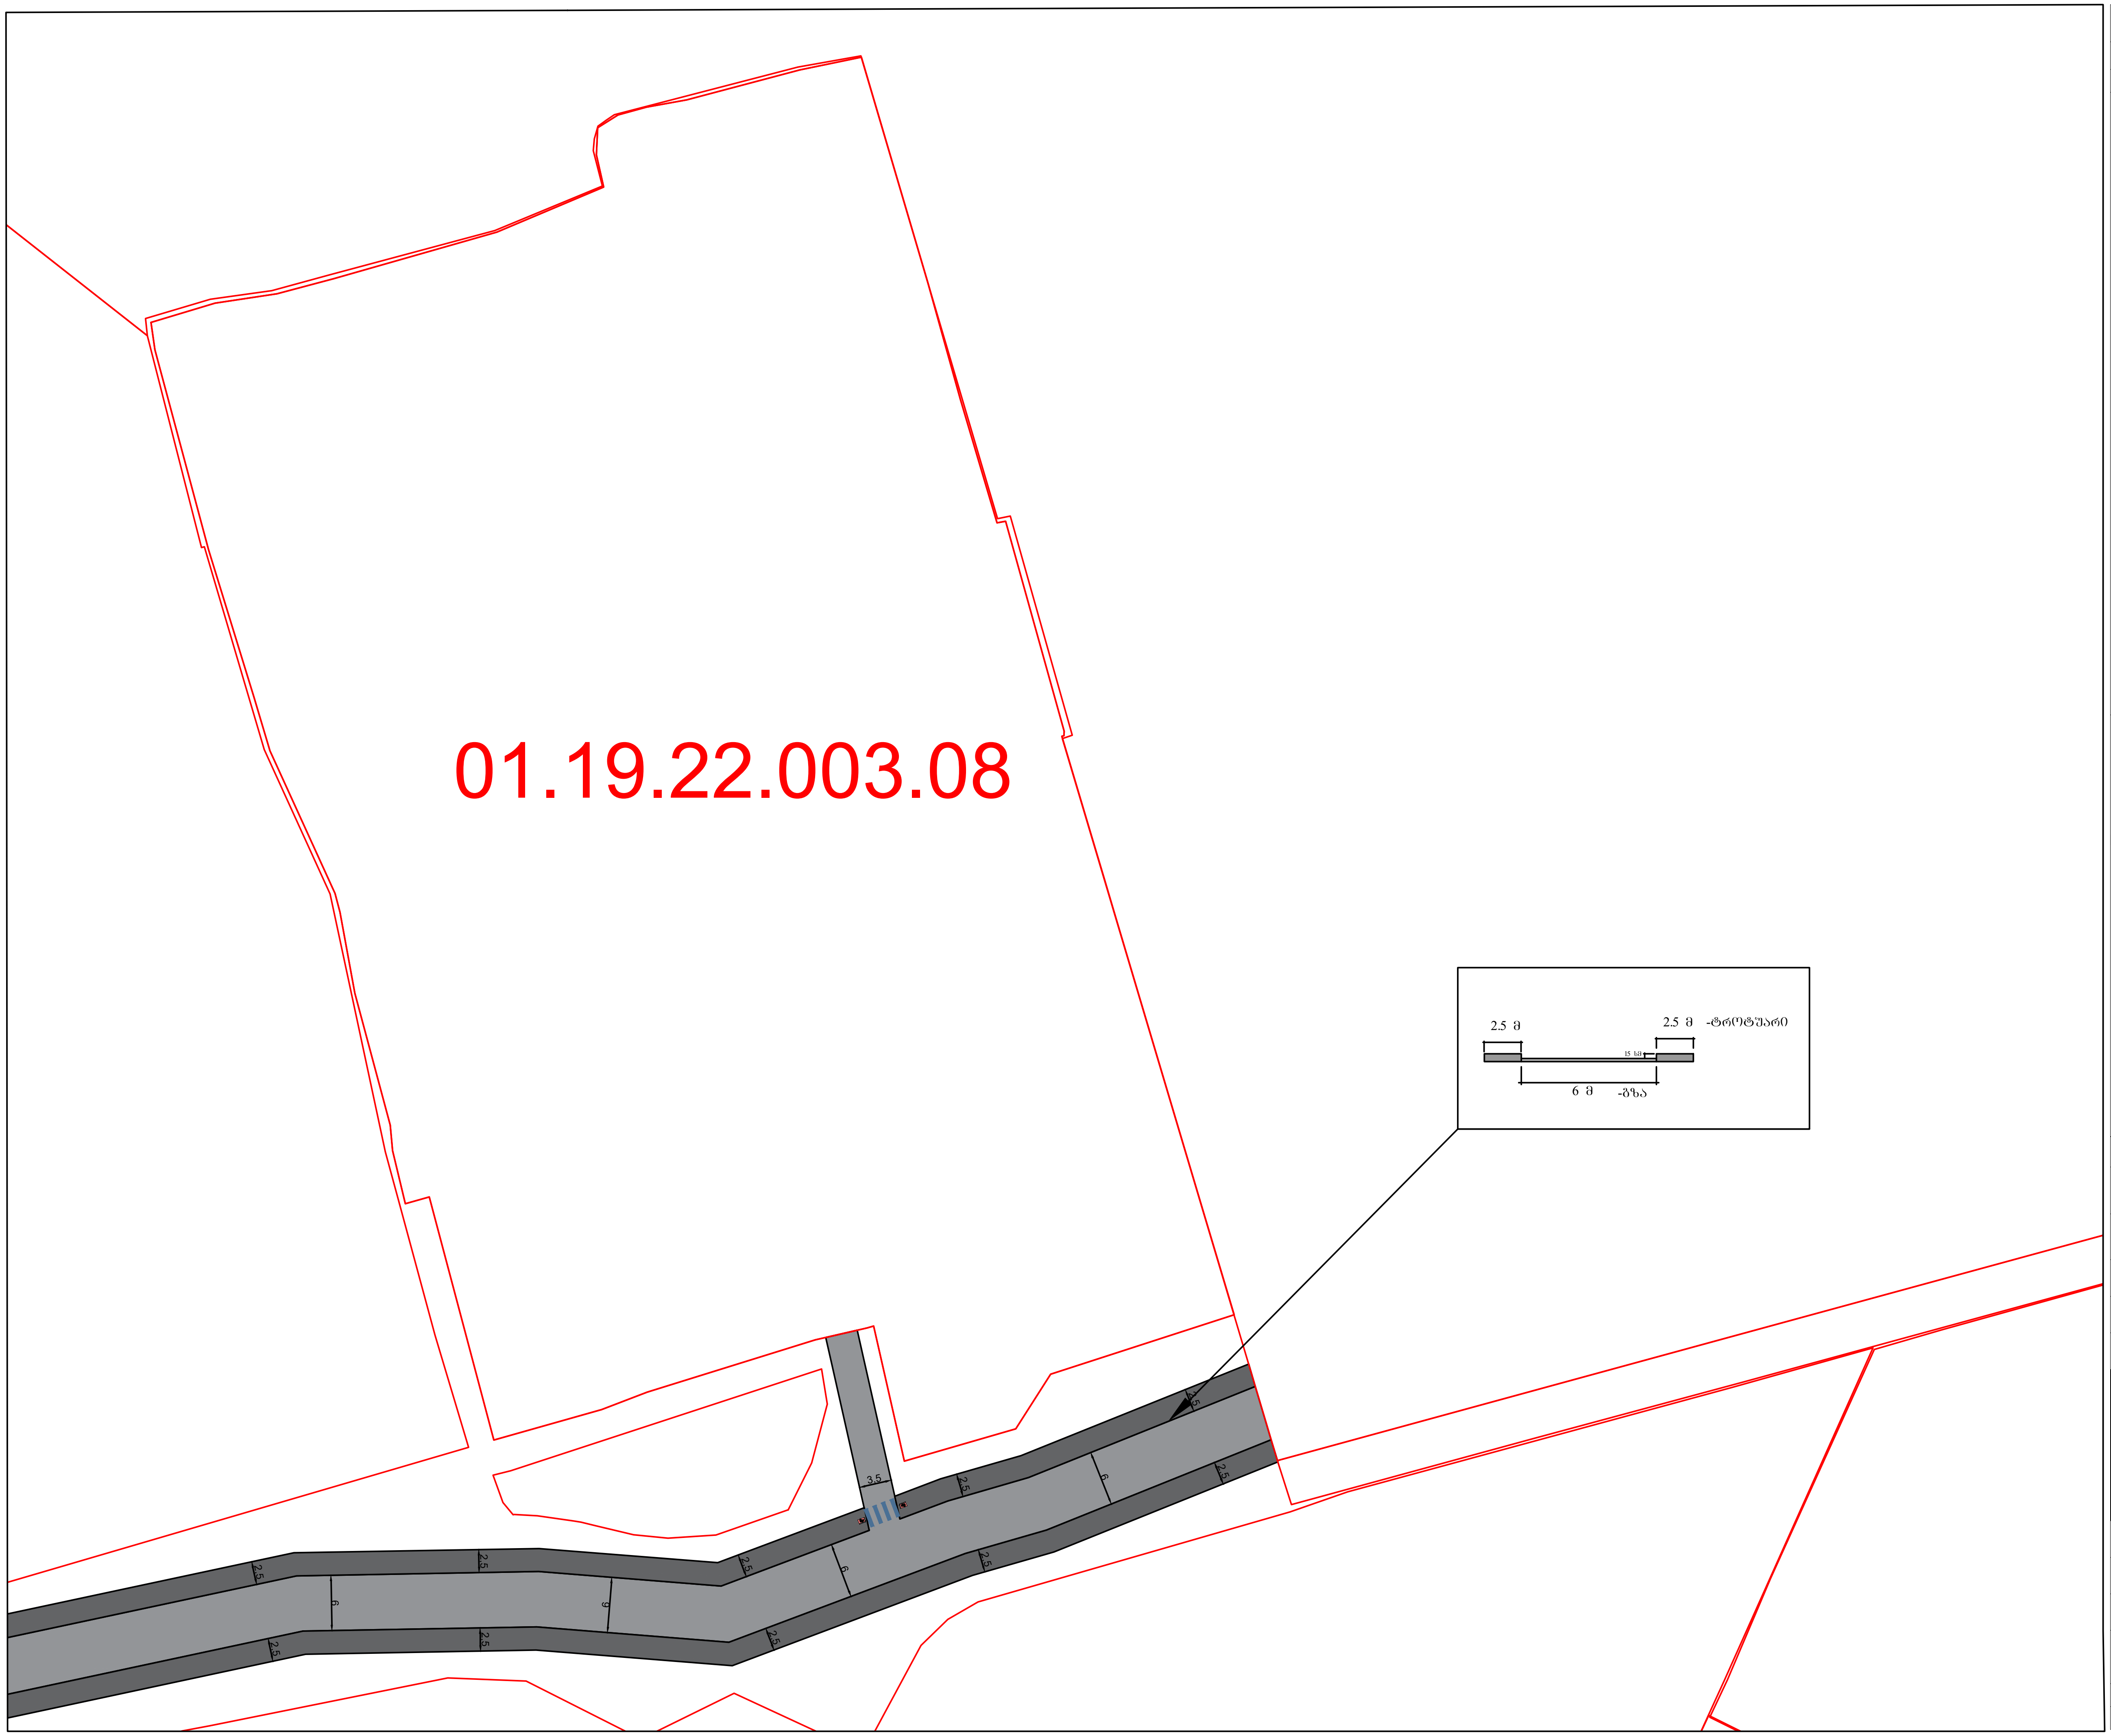

ფორმატი PAPER SIZE	პროექტის # PROJECT #	ფაილის სახელი FILE NAME
A-3		

პირობითი აღნიშვნები — LEGEND

პირობითი ნიშნები:

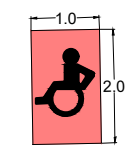

შშმ პირთა პანდუსი

პარამეტრები

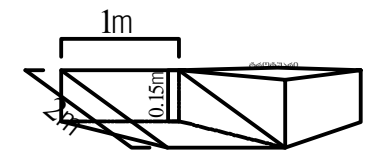

შენიშვნა:
საპროექტო ტერიტორიის შესასვლელ-გამოსასვლელები მოწყობილია „საგზაო მოძრაობის შესახებ“ საქართველოს კანონის შესაბამისად

მოსაწყობია ტროტუარი სამშენებლო ობიექტთან მისასვლელი არსებული გზის გასწვრივ სიგანით 2.5 მ

მოსაწყობი ტროტუარი

მოსაწყობი გზა

დამკვეთი CLIENT	შპს "სპეცმონტაჟი"
პროექტის დასახელება PROJECT NAME	საგზაო მოძრაობის ორგანიზების მუდმივი სქემა
მისამართი ADDRESS	ქალაქი თბილისი, ენუქიძის ქუჩა N7 ს/კ: 01.19.22.003.088 ფართობი: 10964 კვ.მ

თანამდებობა POSITION	გვარი SURNAME	ხელმოწერა SIGNATURE
დირექტორი CEO	ლ. ბოხუა L. BOKHUA	[signature]
შემსრულებელი PERFORMER	მ. ჩხიტუნიძე A. FORCHKHIDZE	[signature]

CORE
საპროექტო და საინვესტიციო ბირთვი
თბილისი, ქუთაისის 10
+995 596 84 00 01
core.org.ge@gmail.com
www.core.org.ge
facebook.com/core.fb
შ.პ.ს "ქორ" ს/კ 406304422

სატრანსპორტო ნაწილი
TRANSPORTATION

მასშტაბი SCALE 1:1000	პირობითი	თარიღი DATE	2021

ნახაზის დასახელება NAME OF THE DRAWING

საგზაო მოძრაობის ორგანიზების მუდმივი სქემა

სტადია STAGE	ინდექსი INDEX	ფურცელი PAGES
	00	00