საქართველო

ქალაქი თბილისი, ქუჩა გორგასალი, №52 : რუსთავიდან თბილისში შემოსასვლელი გზის მარჯვენა მხარეს 43644კვ.მ არასასოფლო-სამეურნეო დანიშნულების ს/კ №01.18.10.003.049 მიწის ნაკვეთის ტოპოგრაფიული

გეგმა

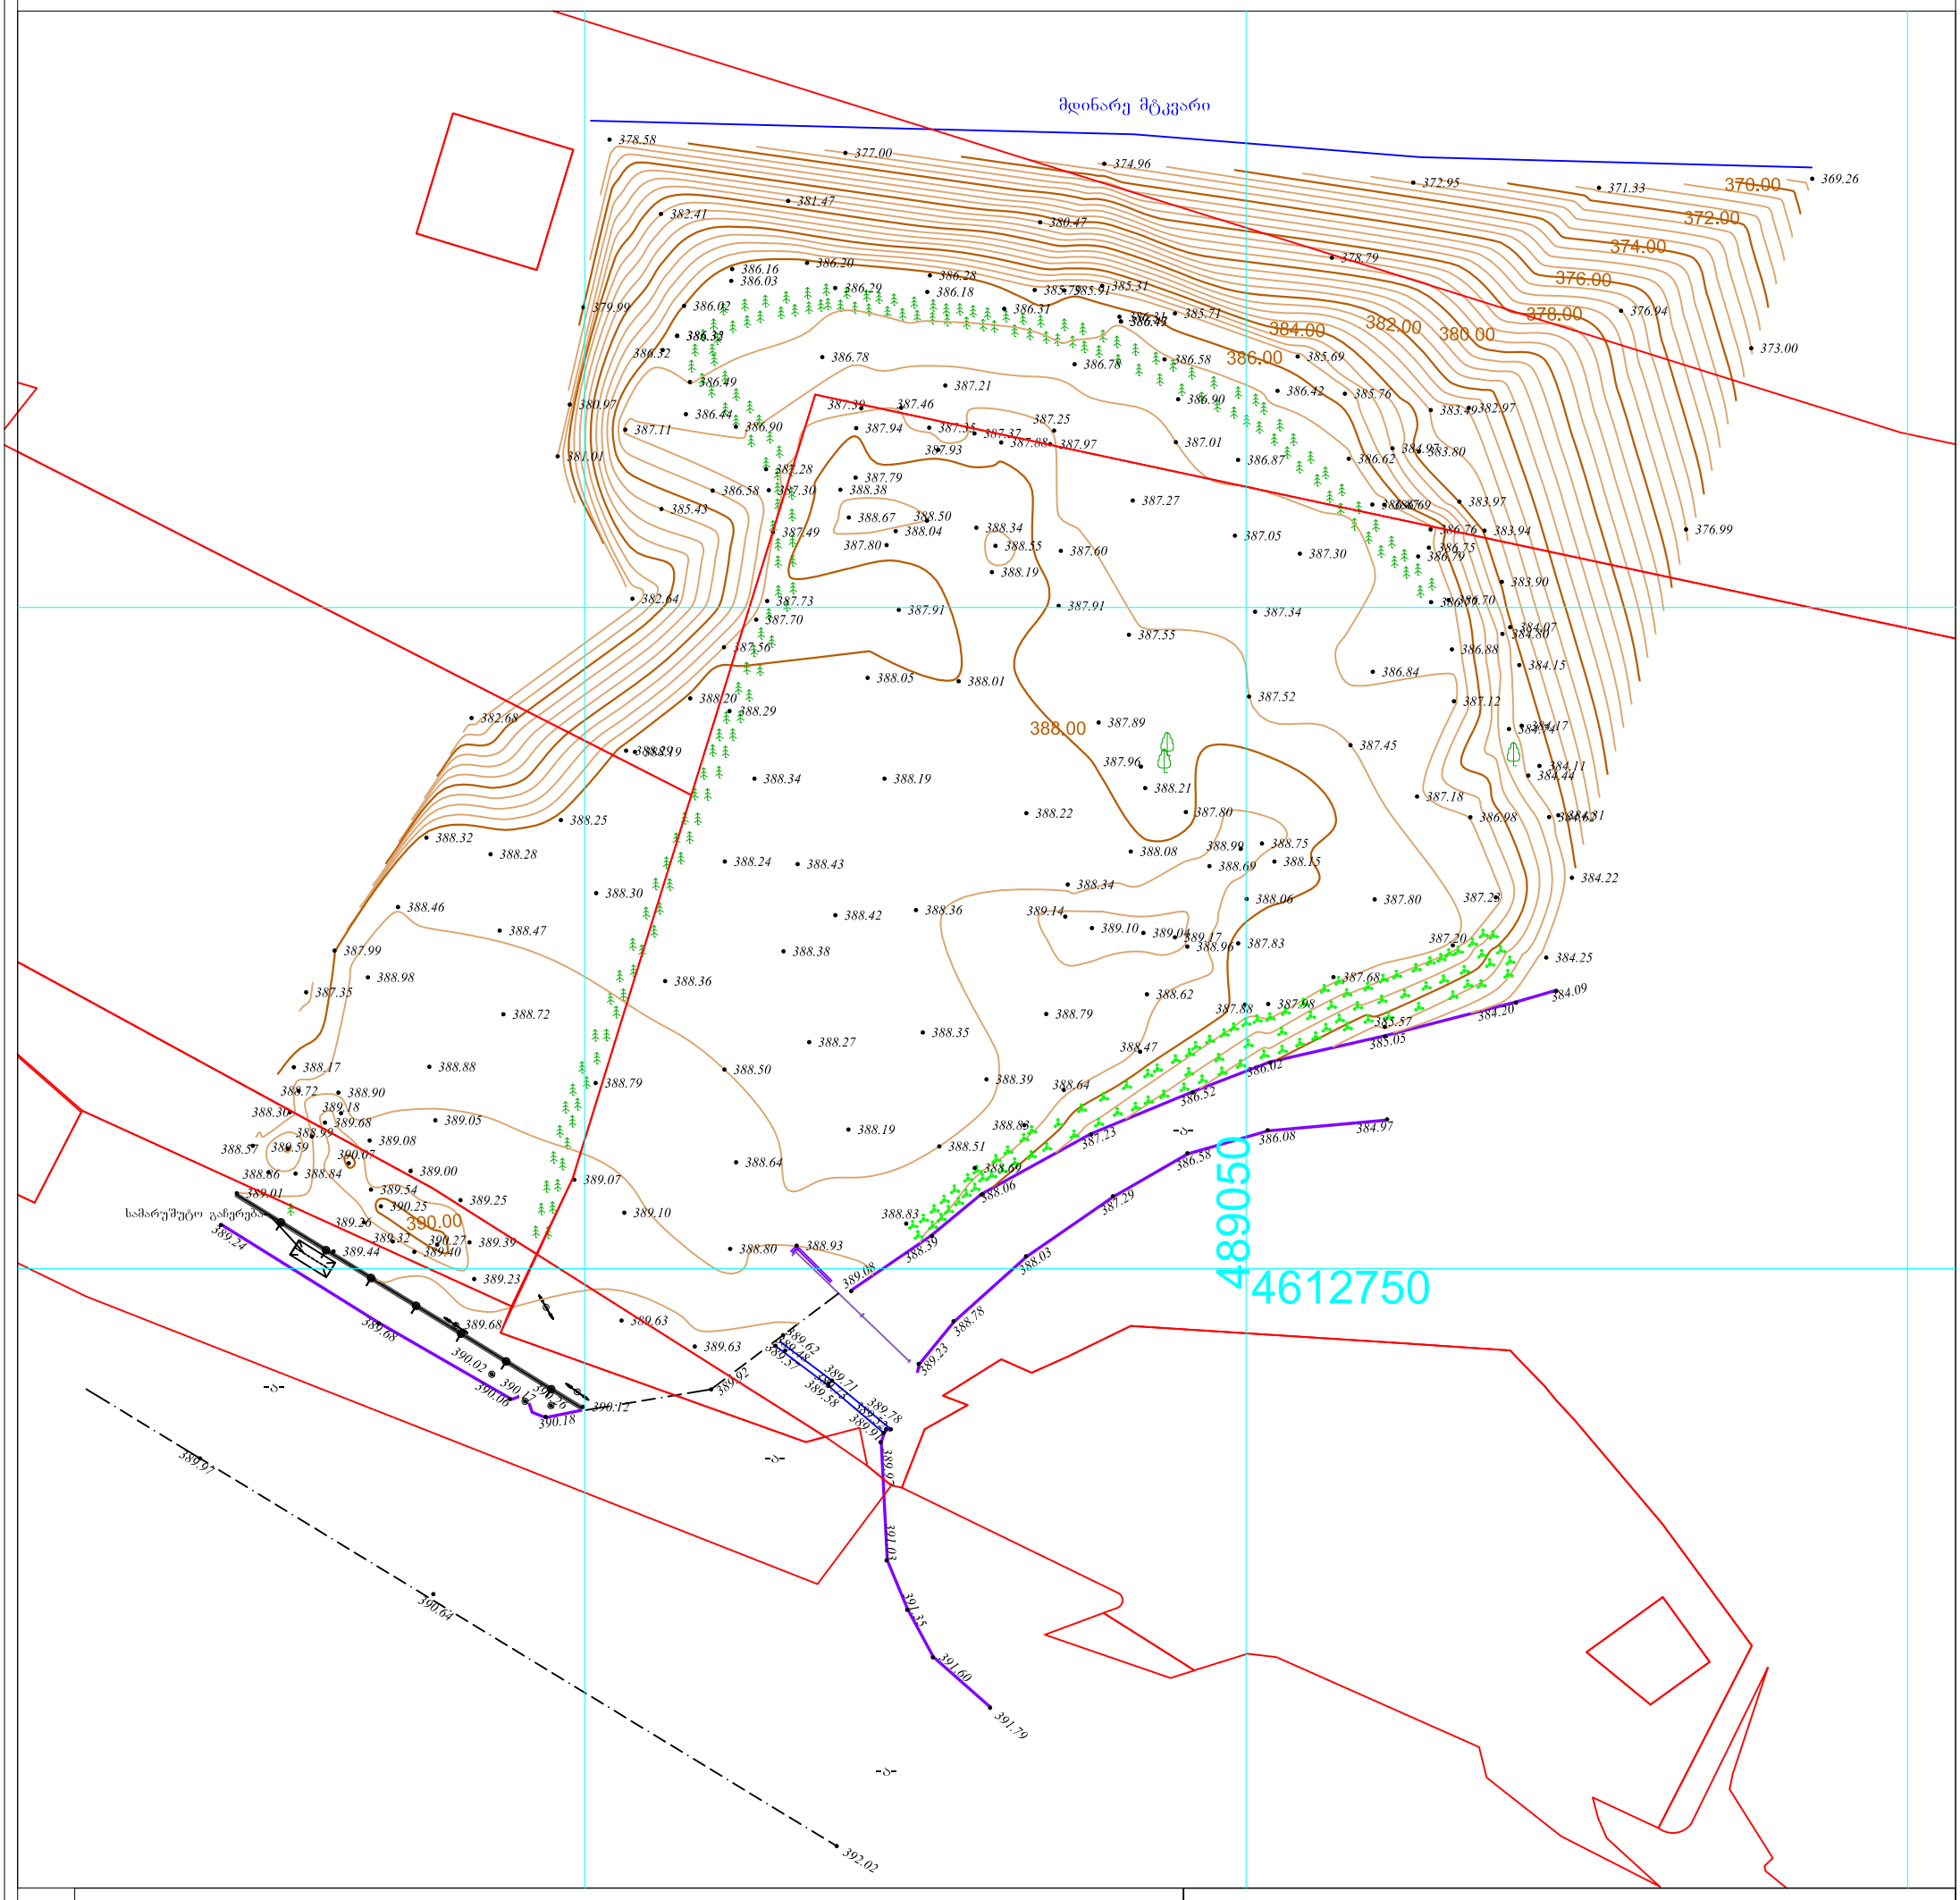

პირობითი აღნიშვნები

WGS 1984-ის კოორდინატთა სისტემის UTM პროექცია

ძს	საცხ. შენობა	ბორდიული	ჭიშკარი
ძა	არასაცხ. შენობა	ხის ღობე	ბეტონი
	ფარდული	ღობე	წყალგაყვანილობა
	მშენებარე	ქვის კედელი	კავშირგაბმულობა
	შენობა	კედელი	ელ. ქსელები
	სატრანსფორ. ჯიხური	ფლატე	ბუნებრივი აირი
	ხეები	რკინიგზა	სადრენაჟო ინფრასტრუქტურა
	გარე განათება	სამეთვალყურეო ჭები	ინტერნეტ ქსელი
		ელ. გადამცემი ხაზი	

შენიშვნა: 1) ნაკვეთის საზღვარი (თუ იგი არის ნახაზზე) მითითებულია დამკვეთის მიერ

2) მიწის სამუშაოების შესრულებისას შეატყობინეთ კომუნიკაციის წარმომადგენლებს

შპს „ბიემჯი გრუპ“
საქართველო, თბილისი, შარტავას ქუჩა 14
მობ: 598 667070; 577 158039

LTD `BMG GROUP~
14 Sartava St. Tbilisi, Georgia

ტექნიკური დირექტორი:		ზ. ბასილაძე
აზომა:	ნ.ოთხოზორია	ნ.ოთხოზორია
დახაზა:	ნ.ოთხოზორია	ნ.ოთხოზორია
დამკვეთი:		

მაშტაბი: 1:500

10.10.2022 წ.