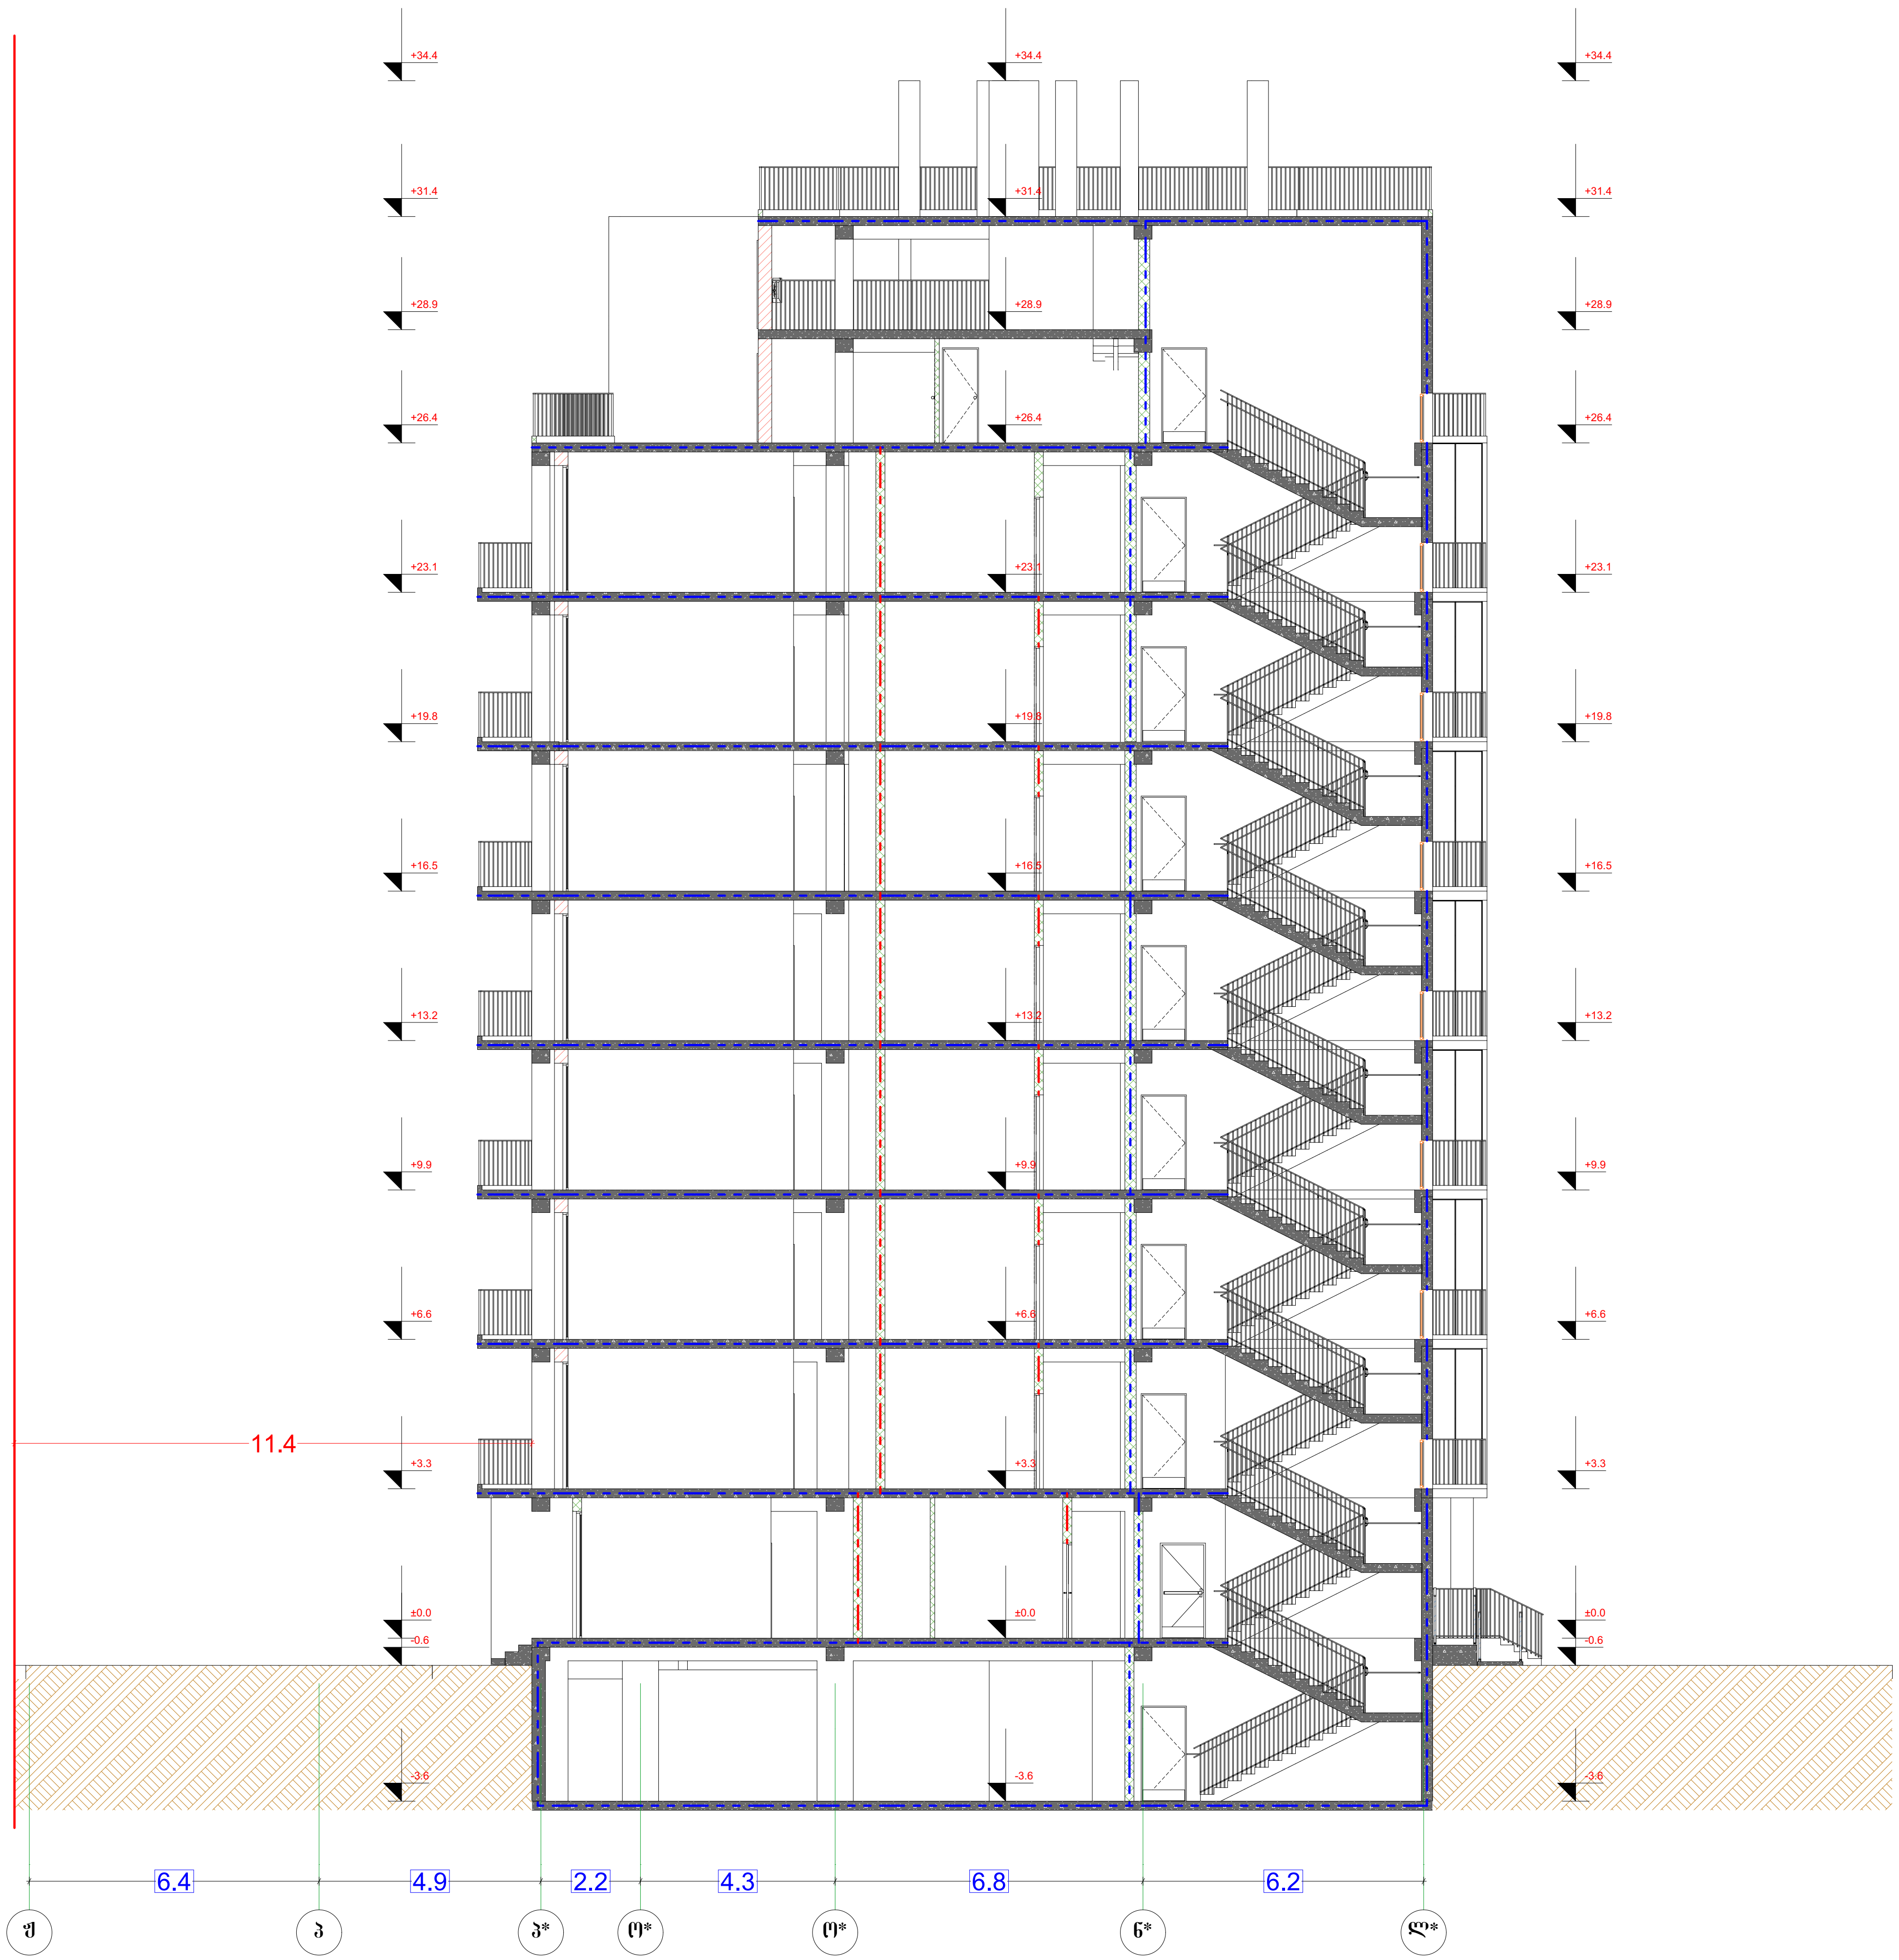

ჭრილი 1 - 1

ფორმატი ა - 2

პროექტის სახელწოდება

მრავალბინიანი საცხოვრებელი სახლი

მისამართი

ქ.თბილისი, ცოტნე დადიანის ქ. №263
ს/კ 01.12.11.037.115

პროექტის ავტორი არქიტექტორი

დარეჯან შათაშვილი
გიორგი ლექავა
ბექა ჭილაშვილი



დაკავებულობის ჯგუფები	დაკავებულობის ჯგუფის აღნიშვნა
საცხოვრებელი ჯგუფი (სც)	
სასაწყობო ჯგუფი (სწ)	
დამხმარე ჯგუფი (დს)	

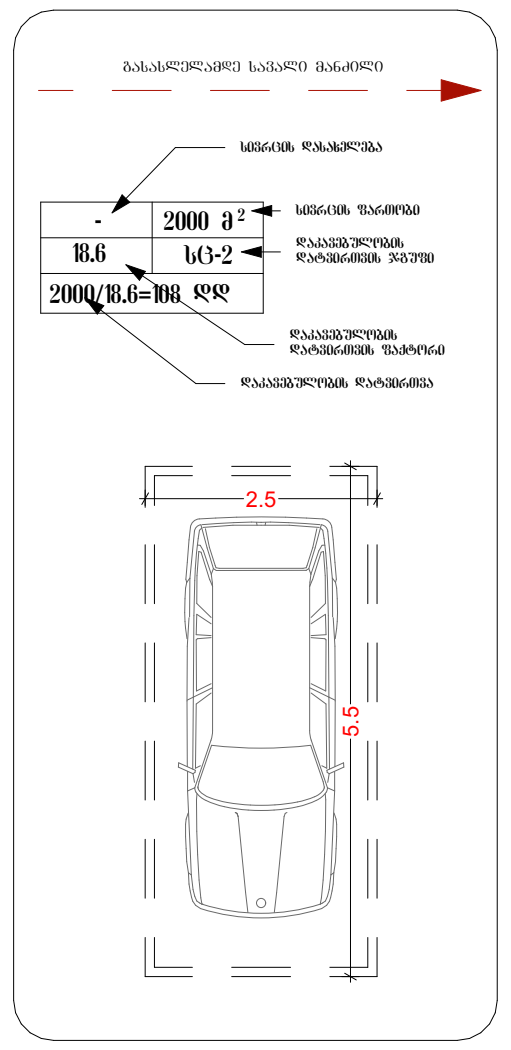

თბილისი 2022 წ.

artytechs.
ს/კ: 405068386

ფურცელი 2 - 2

ფურცლების ჯამური რაოდენობა - 2














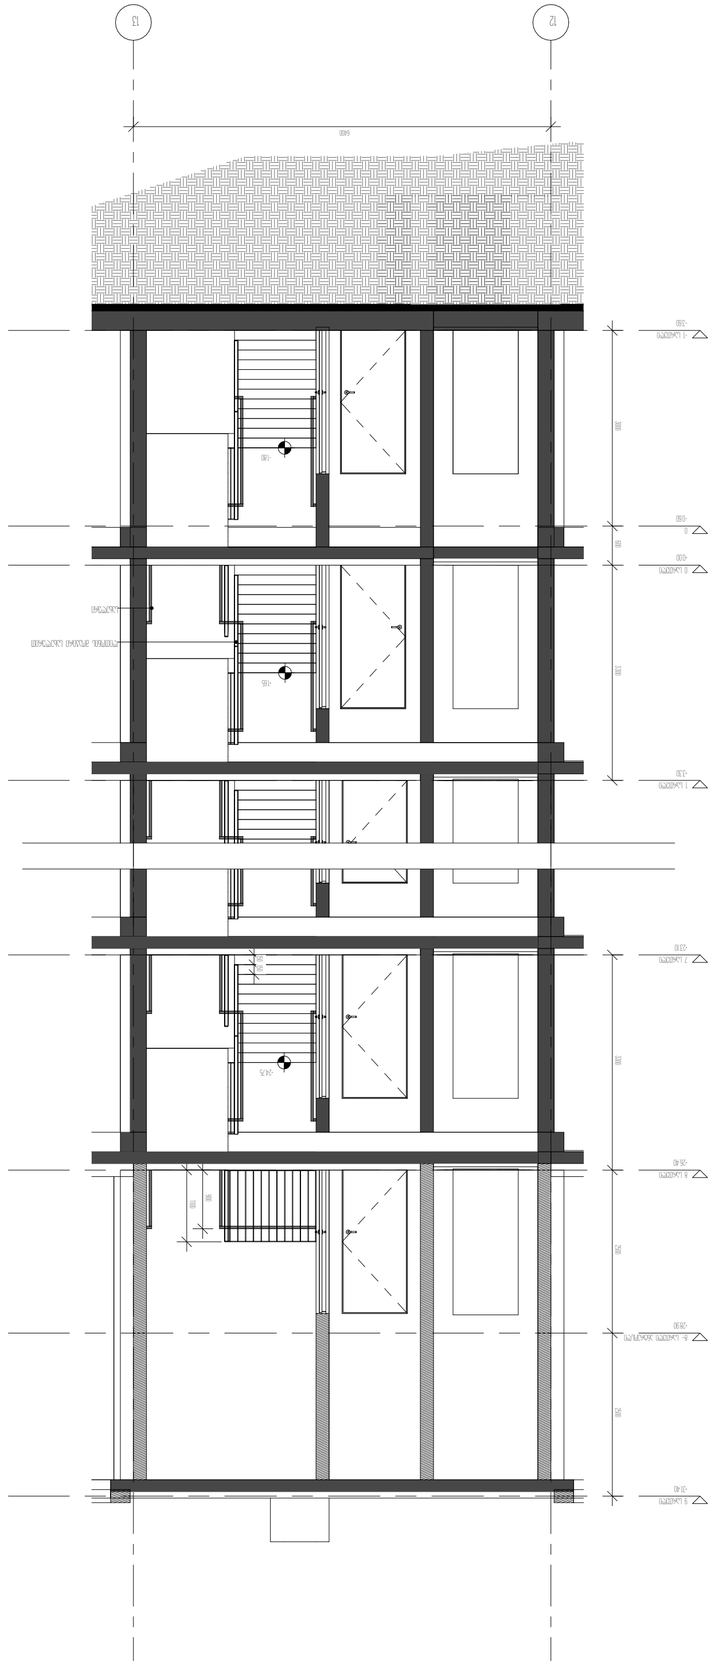

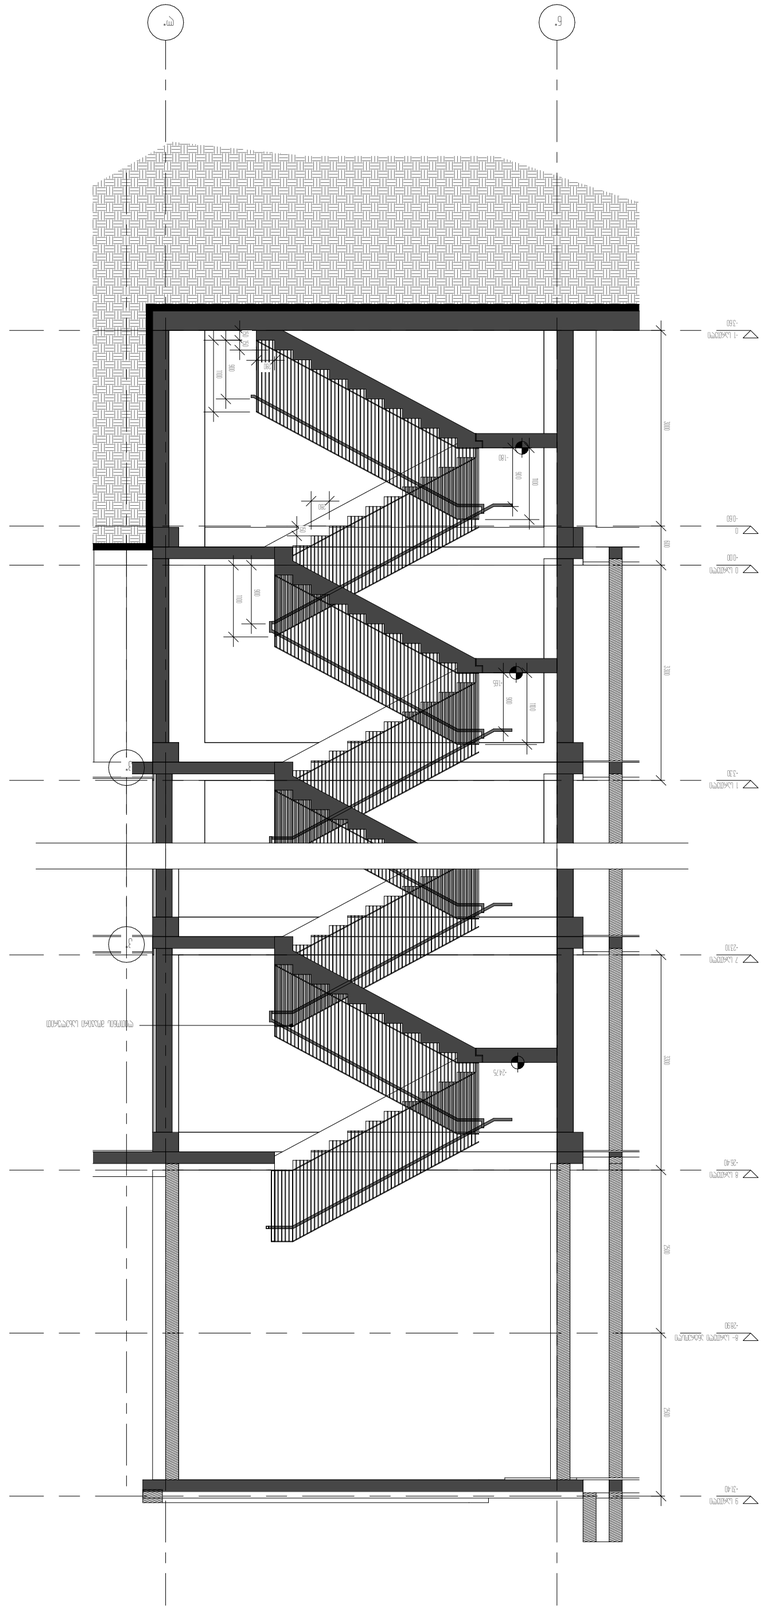

arhytechs.
ს/კ: 405068386


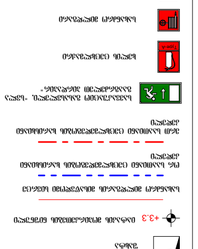






