

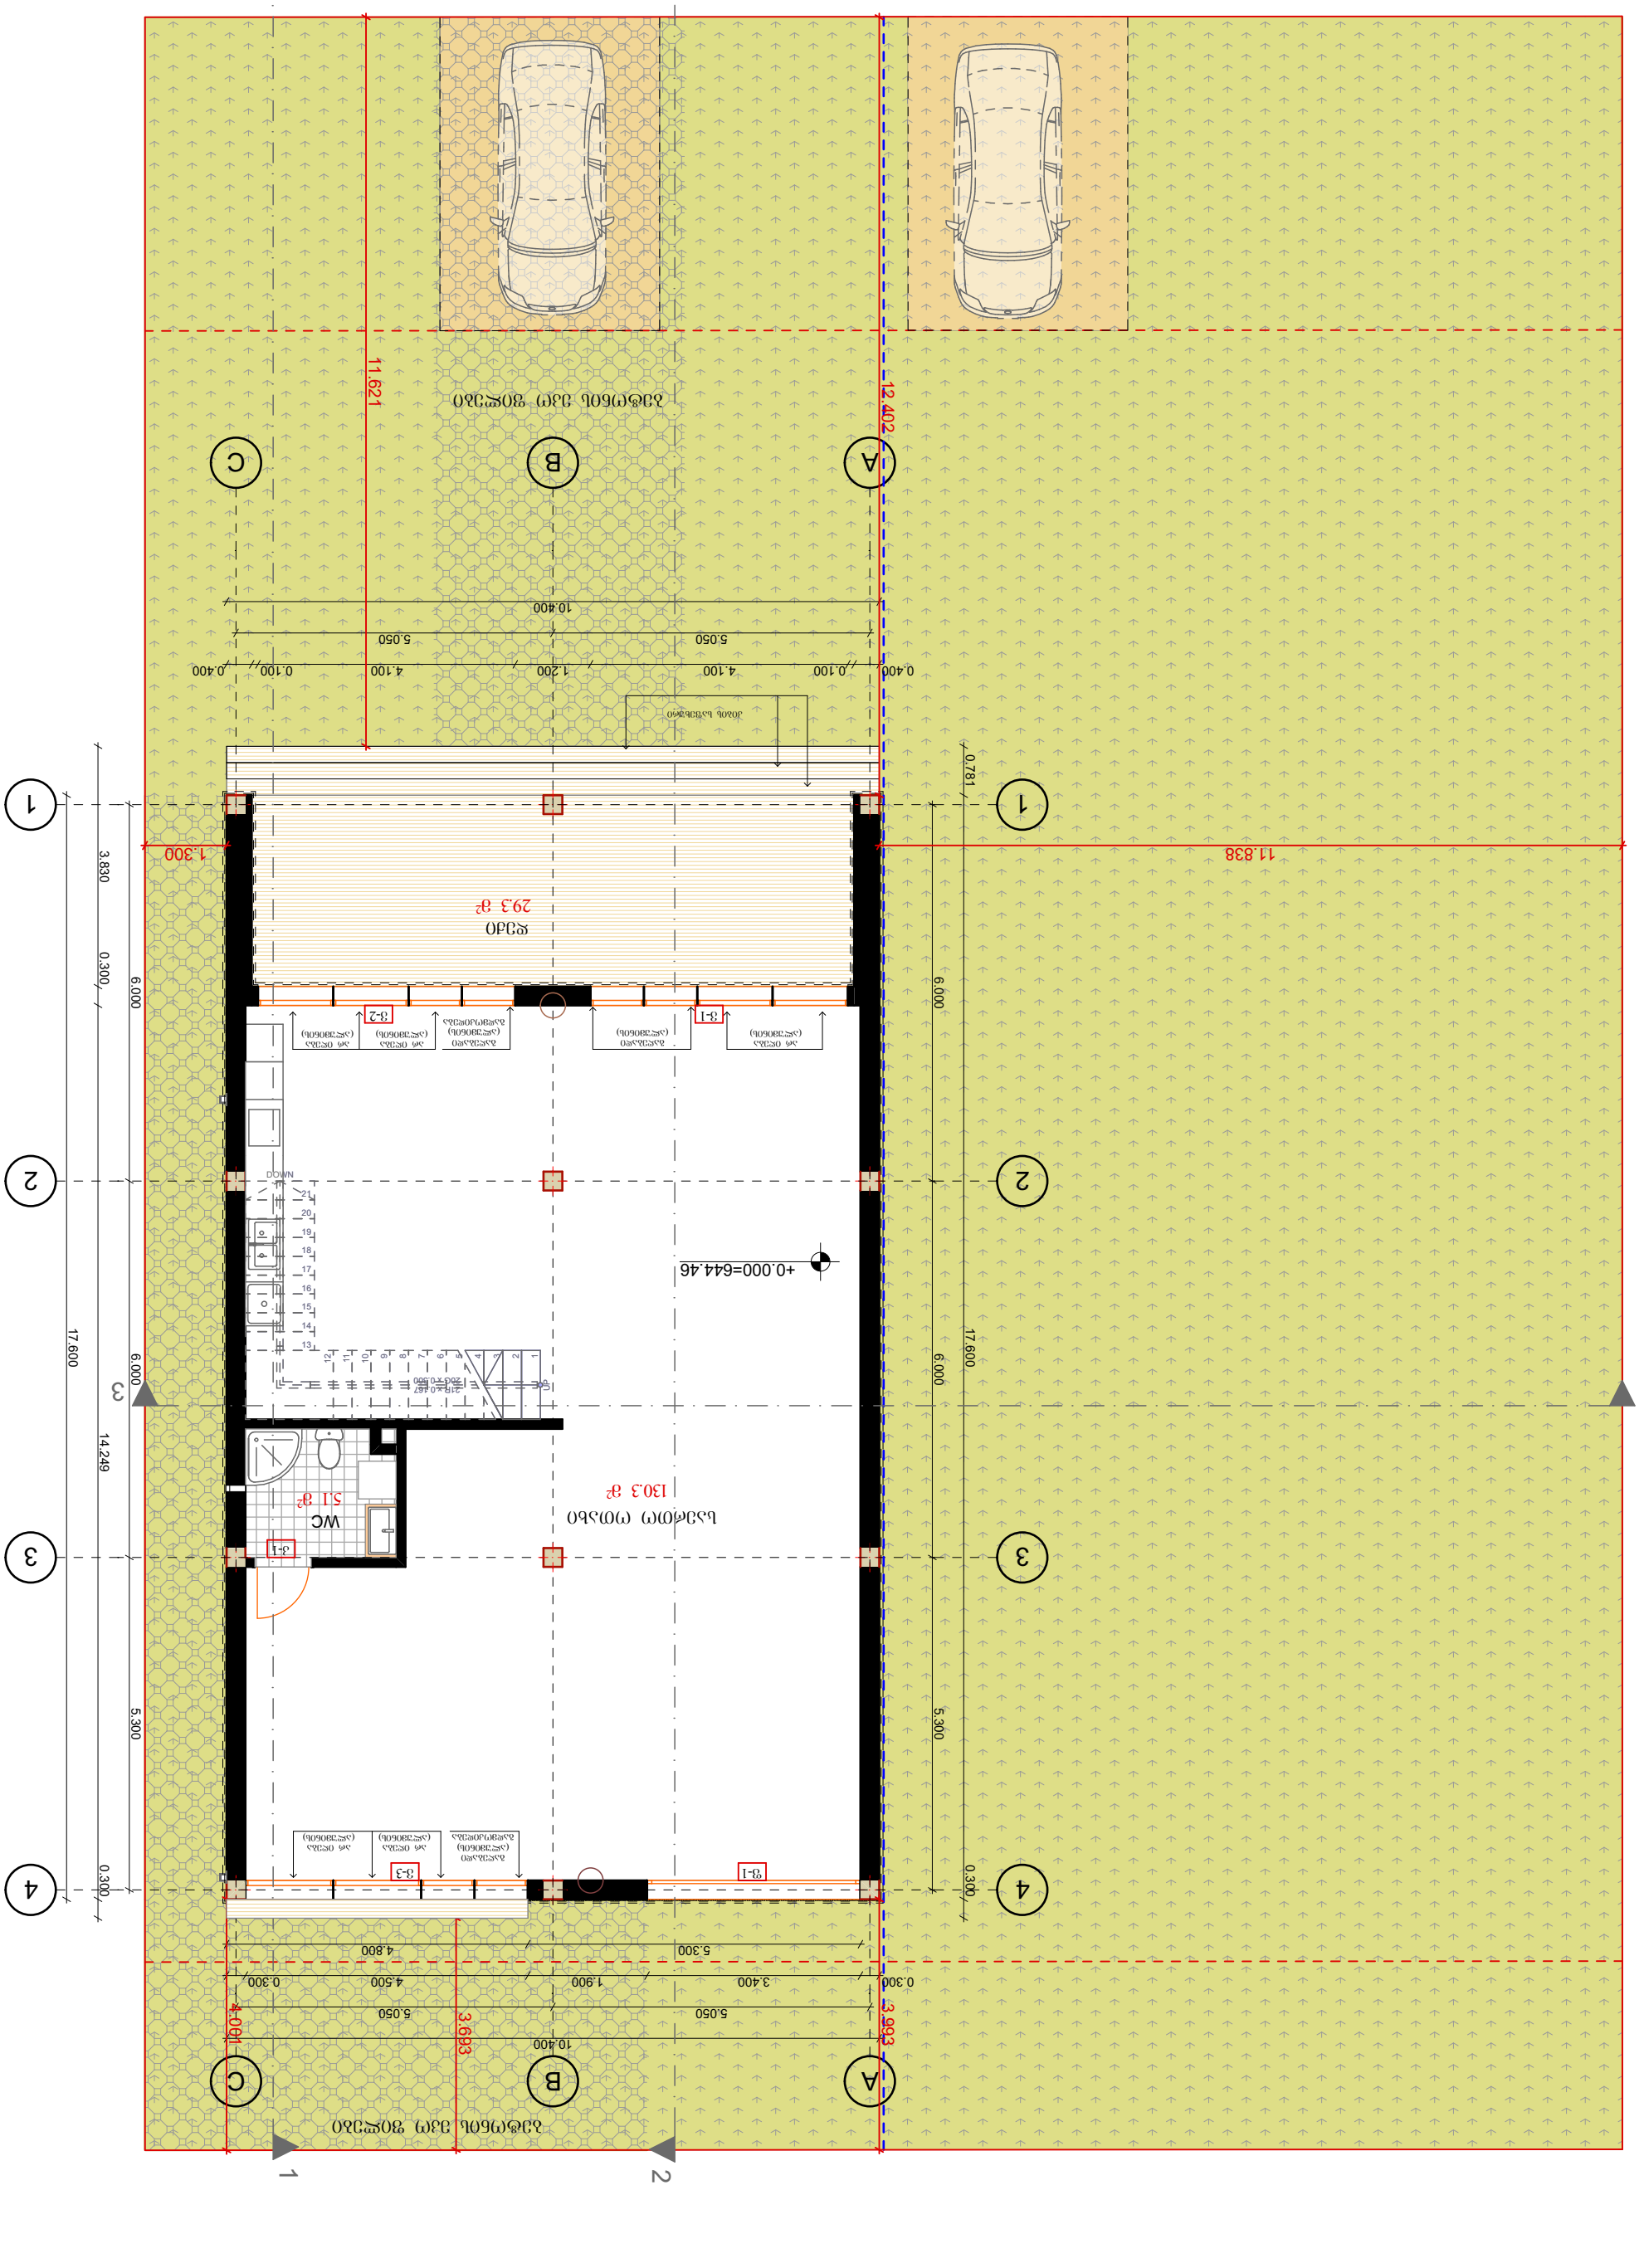






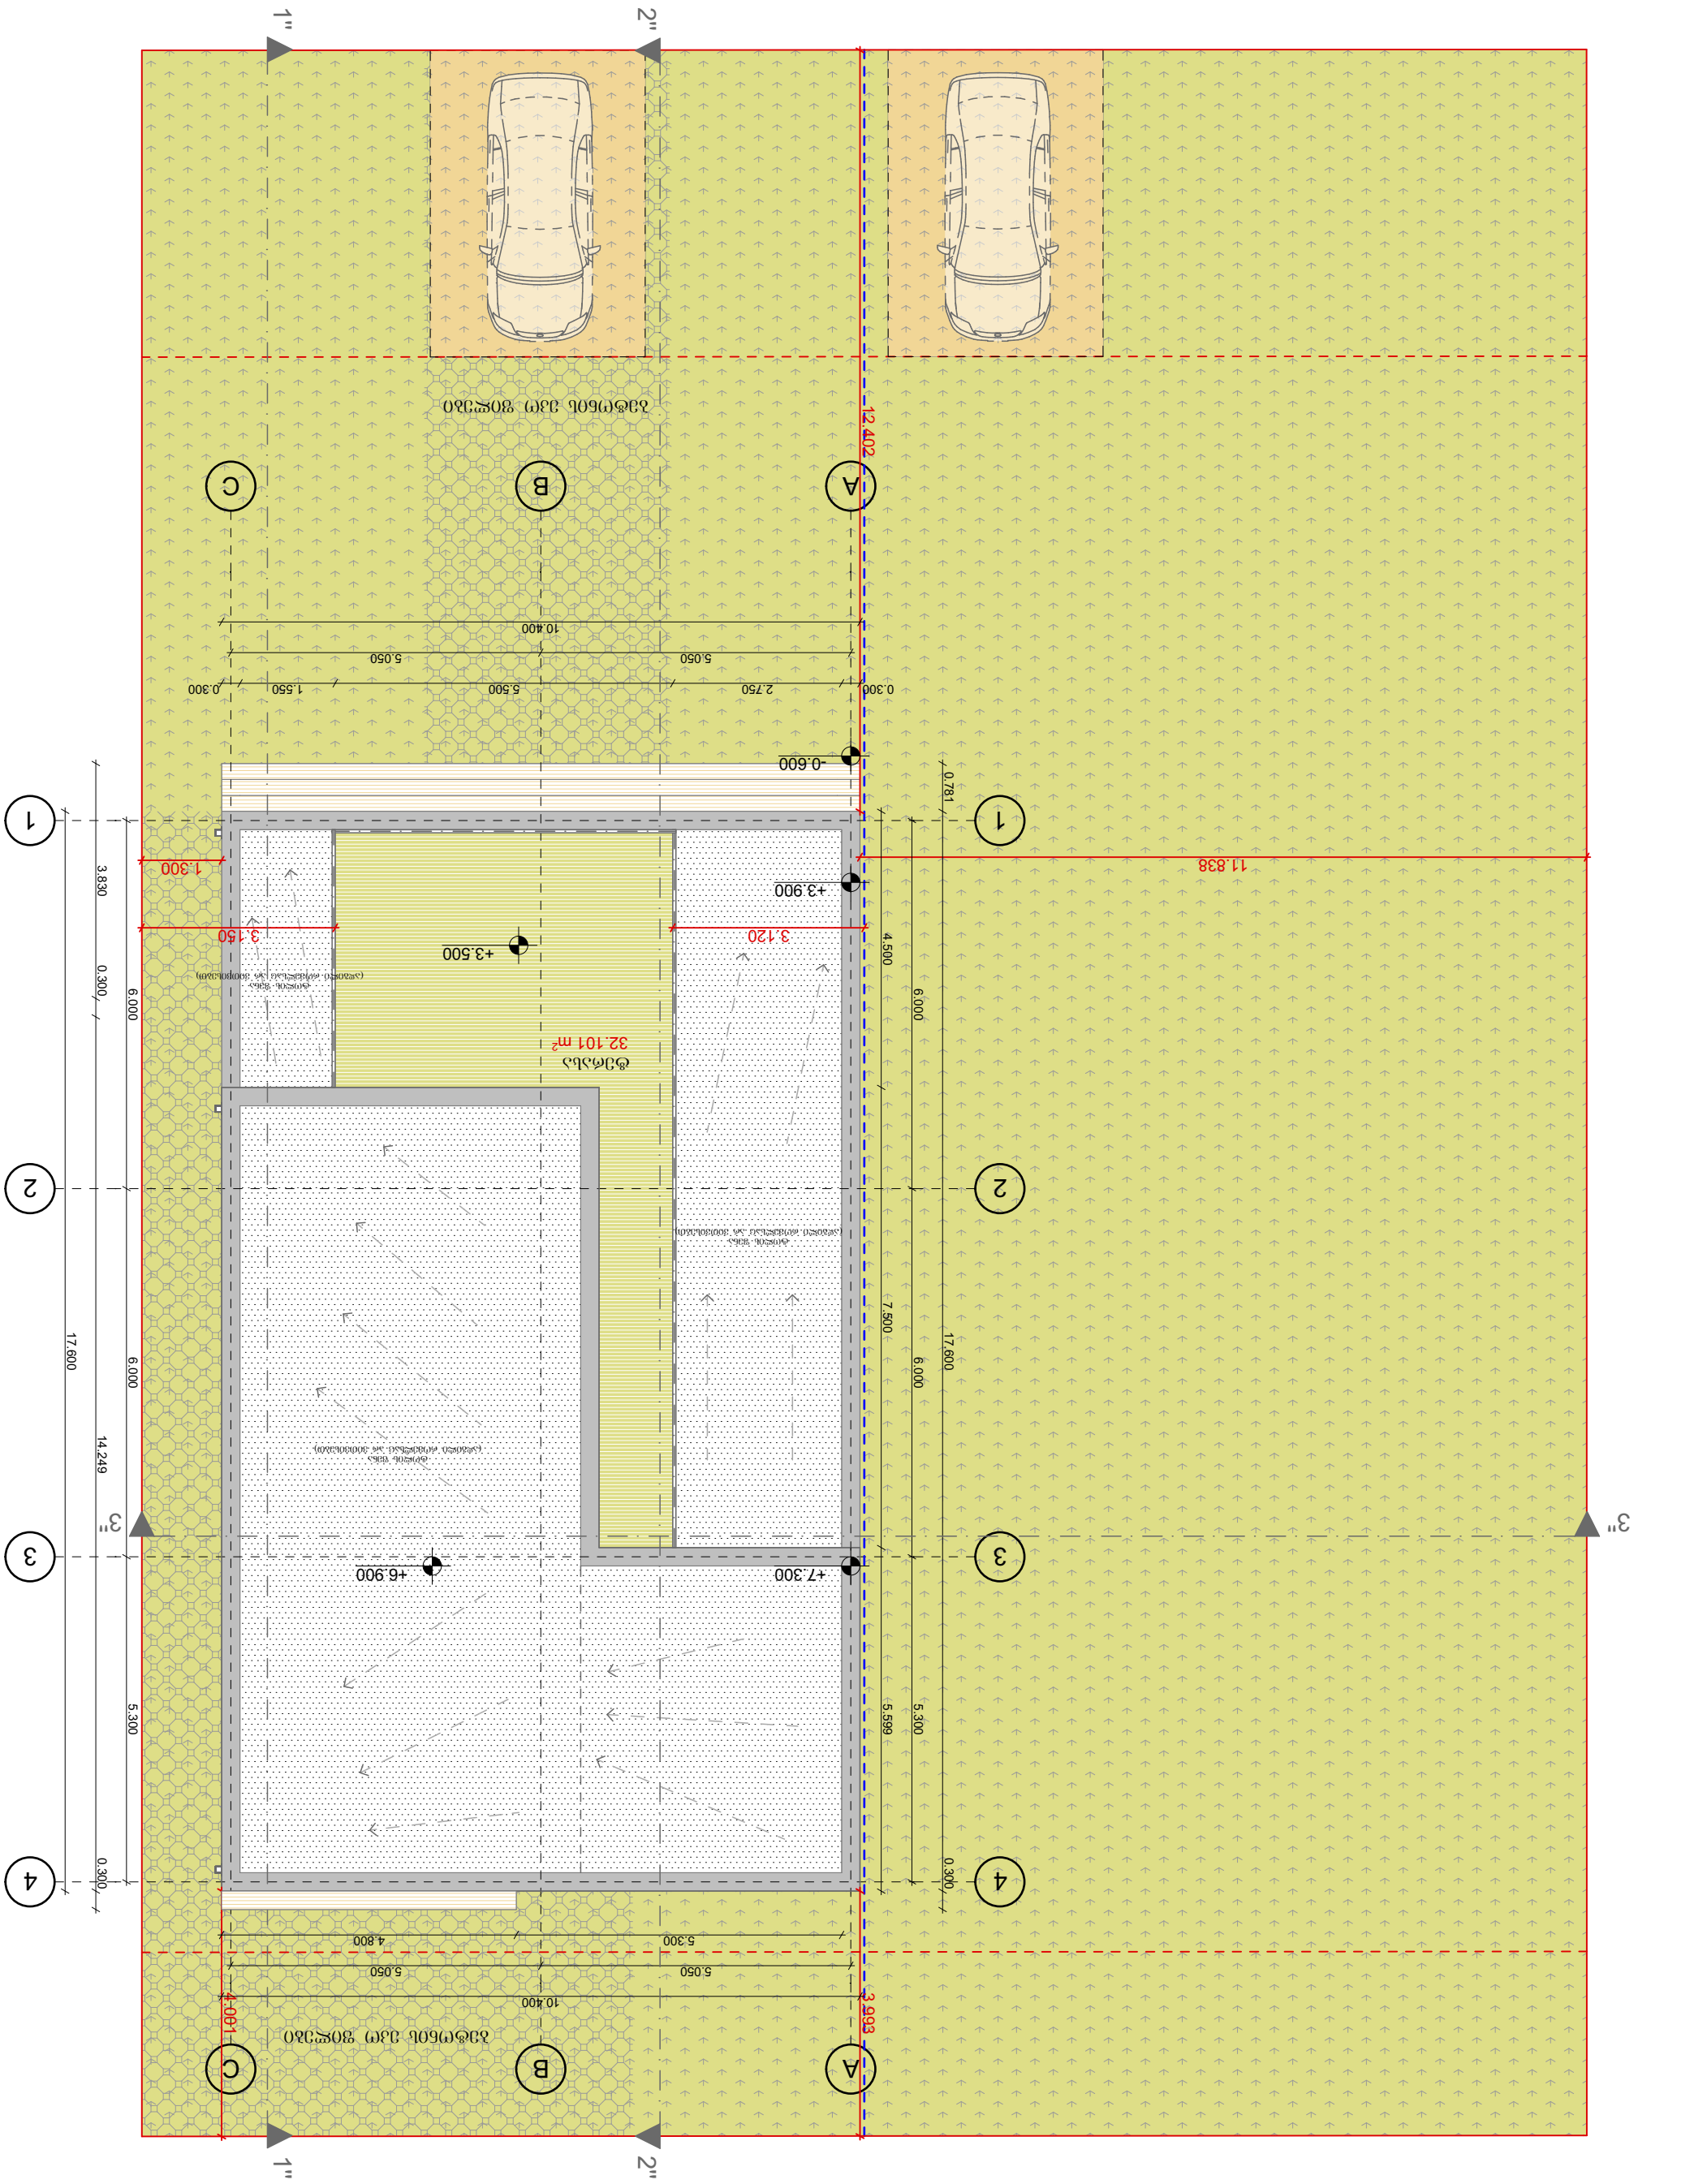

 

	კ-1	კ-2	კ-3
საპროექტო	192.6:800=0.2	278.7:800=0.3	572.8:800=0.7

კ-1-ის საანგარიშო ფართობი - 192.6 მ²

ლისის განვითარების ფონდი შ.პ.ს ლისის განვითარების ფონდი 402167114	ქ. თბილისი მის: სანდრო ეულის 7/საბურთალოს საცხოვრებელი რაიონი კვ. 5, სანდრო ეულის 5, საოფისე სივრცე 1, სართული 2 Mail: lisifund@gmail.com მობ: 551732385	ვახტანგ ახალკაციშვილი — დამკვეთი ინდივიდუალური საცხოვრებელი სახლი — პროექტის დასახელება კ-1 ის სააგარიშო კროკი — ნახაზის დასახელება 1:100 — მასშტაბი; - — თარიღი - — ფურცლების რაოდენობა; პროექტი — სტადია	დირექტორი — კაკალია არქიტექტორი — ალანია

 

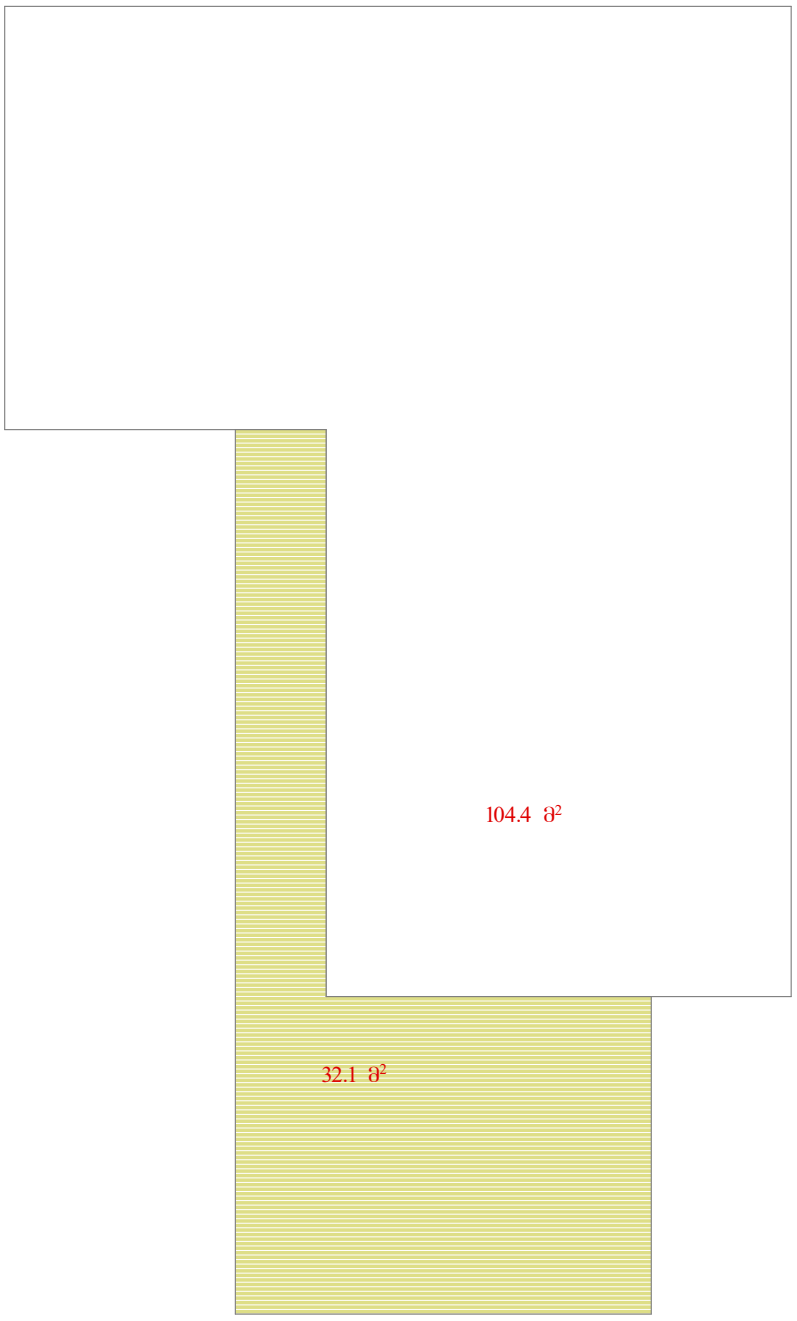

	კ-1	კ-2	კ-3
საპროექტო	192.6:800=0.2	278.7:800=0.4	572.8:800=0.7

კ-1-ის საანგარიშო ფართობი - 192.6 მ²

კ-2-ის საანგარიშო ფართობი - 278,7 მ²

კ-3-ის საანგარიშო ფართობი - 572.8 მ²

ღისის განვითარების ფონდი შ.პ.ს ლისის განვითარების ფონდი 402167114	ქ. თბილისი მის: სანდრო ეულის 7/საბურთალოს საცხოვრებელი რაიონი კვ. 5, სანდრო ეულის 5, სართული 2 Mail: lisifund@gmail.com მობ: 551732385	ვახტანგ ახალკაციშვილი დაკვეთი		დირექტორი	კაკალია	
		ინდივიდუალური საცხოვრებელი სახლი პროექტის დასახელება		არქიტექტორი	ალანია	
		კ-2 ის სააბარიშო კროკი ნახაზის დასახელება				
		1:100 მაშტაბი	- თარიღი			
		- ფურცლების რაოდენობა	პროექტი სტადია			

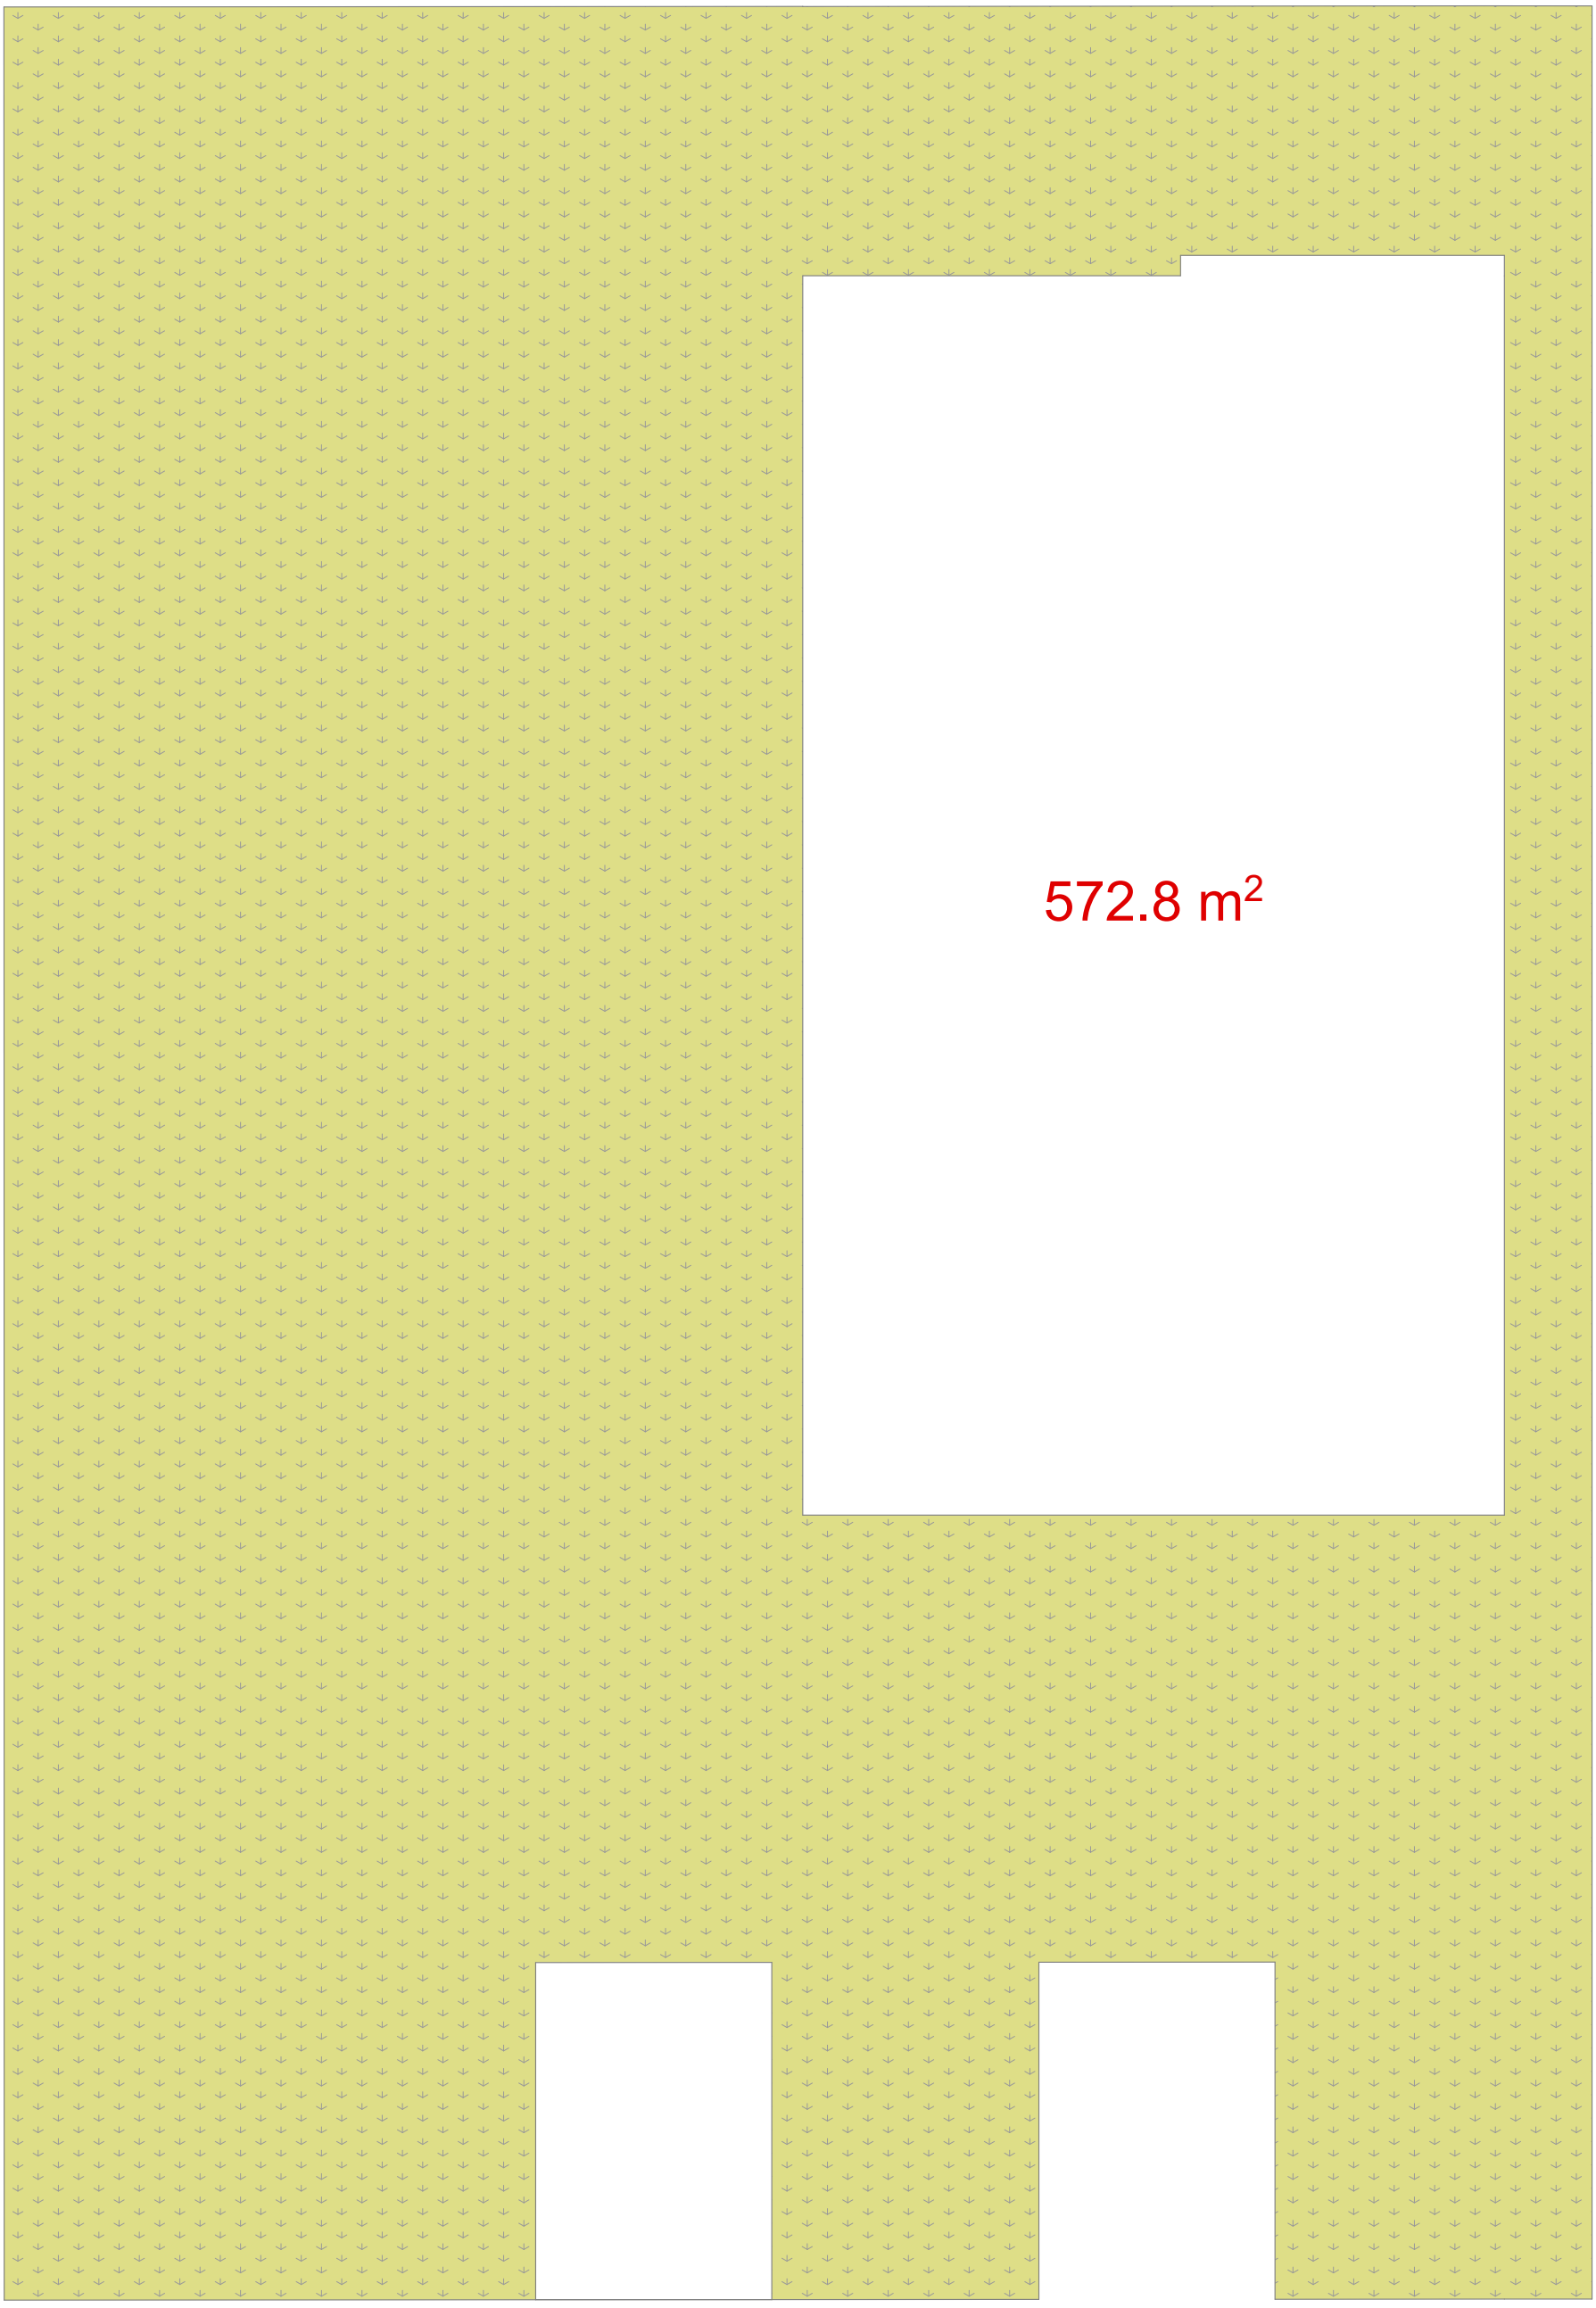

	კ-1	კ-2	კ-3
საპროექტო	192.6:800=0.2	278.7:800=0.4	572.8:800=0.7

კ-1-ის საანგარიშო ფართობი - 192.6 მ²

კ-2-ის საანგარიშო ფართობი - 278,7 მ²

კ-3-ის საანგარიშო ფართობი - 572.8 მ²

ღისის განვითარების ფონდი შ.პ.ს ლისის განვითარების ფონდი 402167114	ქ. თბილისი მის: სანდრო ეულის 7/საბურთალოს საცხოვრებელი რაიონი კვ. 5, სანდრო ეულის 5, საოფისე სივრცე 1, სართული 2 Mail: lisifund@gmail.com მობ: 551732385	ვახტანგ ახალკაციშვილი დაკვეთი		დირექტორი / კაკალია
		ინდივიდუალური საცხოვრებელი სახლი პროექტის დასახელება		არქიტექტორი / ალანია
		კ-3 ის სააბარიშო კროკი ნახაზის დასახელება		
		1:100 მაშტაბი	- თარიღი	
		- ფურცლების რაოდენობა	პროექტი სტადია	

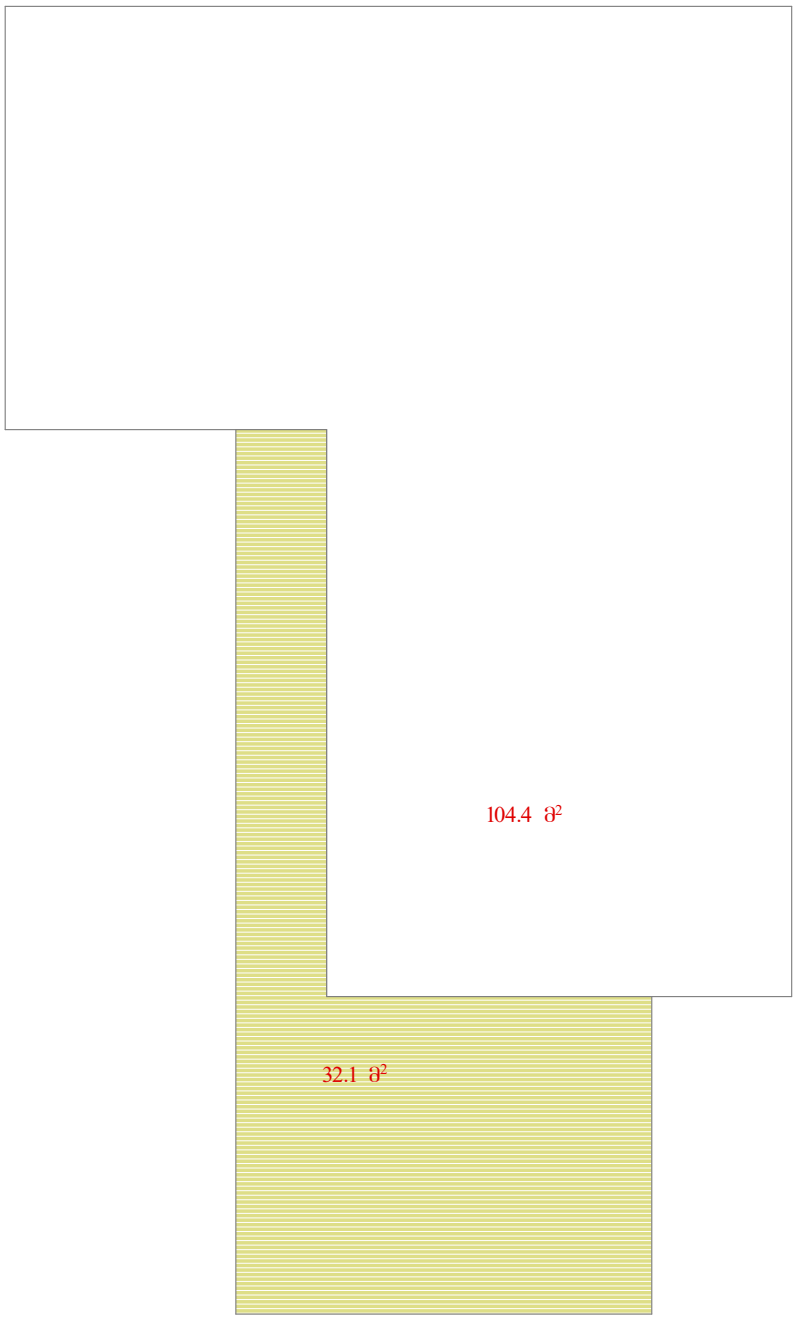

	კ-1	კ-2	კ-3
საპროექტო	192.6:800=0.2	278.7:800=0.3	572.8:800=0.7

სართულის კ-2-ის საანგარიშო ფართობი - 115,1 მ²

ღისის განვითარების ფონდი შ.პ.ს ლისის განვითარების ფონდი 402167114	ქ. თბილისი მის: სანდრო ეულის 7/საბურთალოს საცხოვრებელი რაიონი კვ. 5, სანდრო ეულის 5, სართული 2 Mail: lisifund@gmail.com მობ: 551732385	ვახტანგ ახალკაციშვილი დაკვეთი			დირექტორი / კაკალია
		ინდივიდუალური საცხოვრებელი სახლი პროექტის დასახელება			არქიტექტორი / ალანია
		მეორე სართულის კ-2 ის სააბარიშო კროკი ნახაზის დასახელება			
		1:100 მაშტაბი	- თარიღი		
		- ფურცლების რაოდენობა	პროექტი სტადია		

 

	კ-1	კ-2	კ-3
საპროექტო	192.6:800=0.2	278.7:800=0.3	572.8:800=0.7

სართულის კ-2-ის საანგარიშო ფართობი - 163,6 მ²

ლისის განვითარების ფონდი შ.პ.ს ლისის განვითარების ფონდი 402167114	ქ. თბილისი მის: სანდრო ეულის 7/საბურთალოს საცხოვრებელი რაიონი კვ. 5, სანდრო ეულის 5, სართული 2 Mail: lisifund@gmail.com მობ: 551732385	ვახტანგ ახალკაციშვილი დაკვეთი		დირექტორი	კაკალია	
		ინდივიდუალური საცხოვრებელი სახლი პროექტის დასახელება		არქიტექტორი	ალანია	
		პირველი სართულის კ-2 ის სააგარიშო კროკი ნახაზის დასახელება				
		1:100 მაშტაბი	- თარიღი			
		- ფურცლების რაოდენობა	პროექტი სტადია			