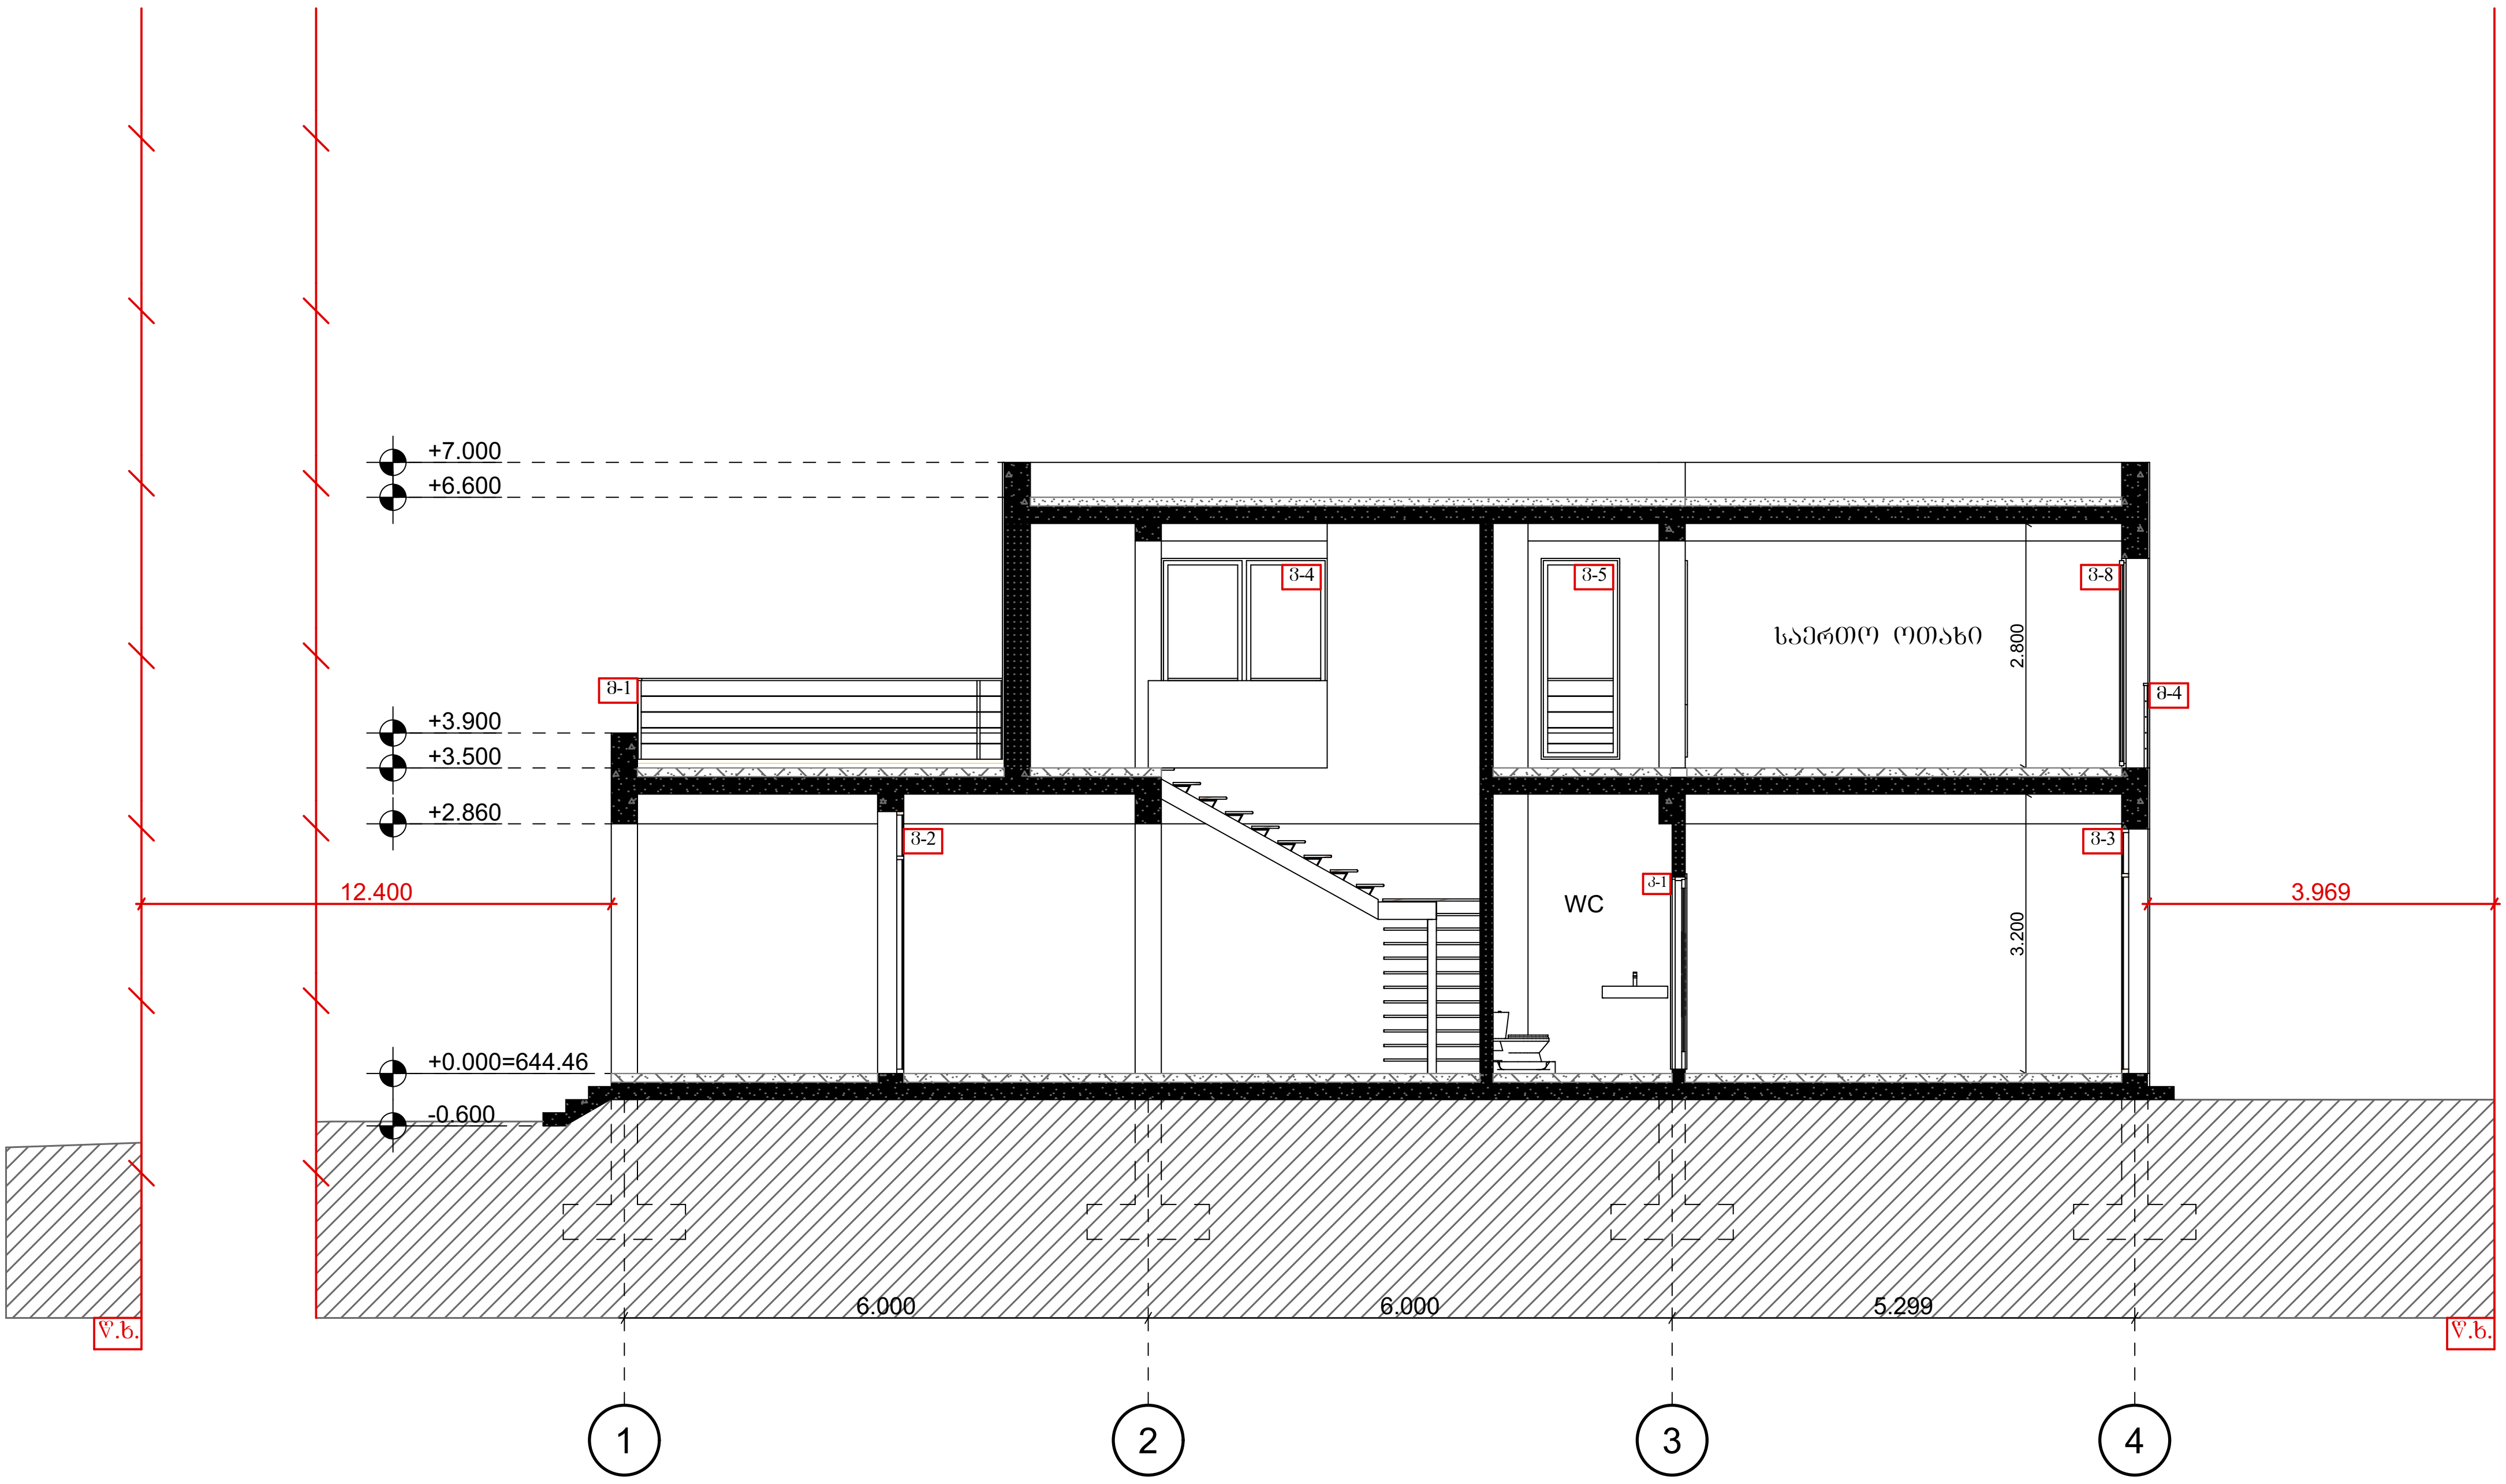

ლისის განვითარების ფონდი შ.პ.ს ლისის განვითარების ფონდი 402167114	ქ. თბილისი მის: სანდრო ეულის 7/საბურთალოს საცხოვრებელი რაიონი კვ. 5, სანდრო ეულის 5, საოფისე სივრცე 1, სართული 2 Mail: lisifund@gmail.com მობ: 551732385	ვახტანგ ახალკაციშვილი დამკვეთი		
		ინდივიდუალური საცხოვრებელი სახლი პროექტის დასახელება		
		ჭრილი 1-1 ნახაზის დასახელება		
		1:100 მაშტაბი	- თარიღი	
		- ფურცლების რაოდენობა	პროექტი სტადია	

დირექტორი	კაკალია	
არქიტექტორი	ალანია	

ՍՈՒՆՆ ՃՅԵՅՈՄՆՅԵՃՅՃՈՆՆ ՑՈՈՆՐՈ	ժ. ՈՅՃՕՑՀՈԼՈ ՅՈԼ: ԼՃԼՑԺՈ (ՅՅՑՀՈԼ 7/ԼՃՅՅԺՈՈՅՑՀՑՈԼ ԼՃԵԼՒՈՅԺՈՃՅՅՅՑՀՈ ՀՃՈՒՈԾՈ ՃՅ. 5, ԼՃԼՑԺՀՈ (ՅՅՑՀՈԼ 5, ՈՃՒՅՅՈԼՋ ԼՈՅԺՀՈՃՋ 1, ԼՃԺՈՅՅՑՀՈ 2
	Mail: lisifund@gmail.com ՅՈՅ: 551732385
	ՅՅԺՀՑՑՀՅՃՈԼ ՀՃՒՈՑՀՑՈՅՃ 4021671114

ՀՀՈՀՅԺՀՑՈԺՀՈ	ՃՃՃՑՀՈՅ	ՅԺՃՀՈՑՀՈՅՃՀՈ ՀՃՑՈՑՀՈՅՃՀՈ	ՅՃՃՀՈՑՀՈՅՃՀՈ ՀՃՑՈՑՀՈՅՃՀՈ
ՀԺՀՅՈՅՃՀՑՈՀՈ	ՑՑՀՃՈ	ՈՅՀՑՈՑՀՈ ՀՃՑՈՑՀՈՅՃՀՈ ՅՃՀՑՈՑՀՈՅՃՀՈ	ՅՃՀՑՈՑՀՈՅՃՀՈ ՀՃՑՈՑՀՈՅՃՀՈ
		ՅՃՀՑՈՑՀՈՅՃՀՈ ՀՃՑՈՑՀՈՅՃՀՈ	

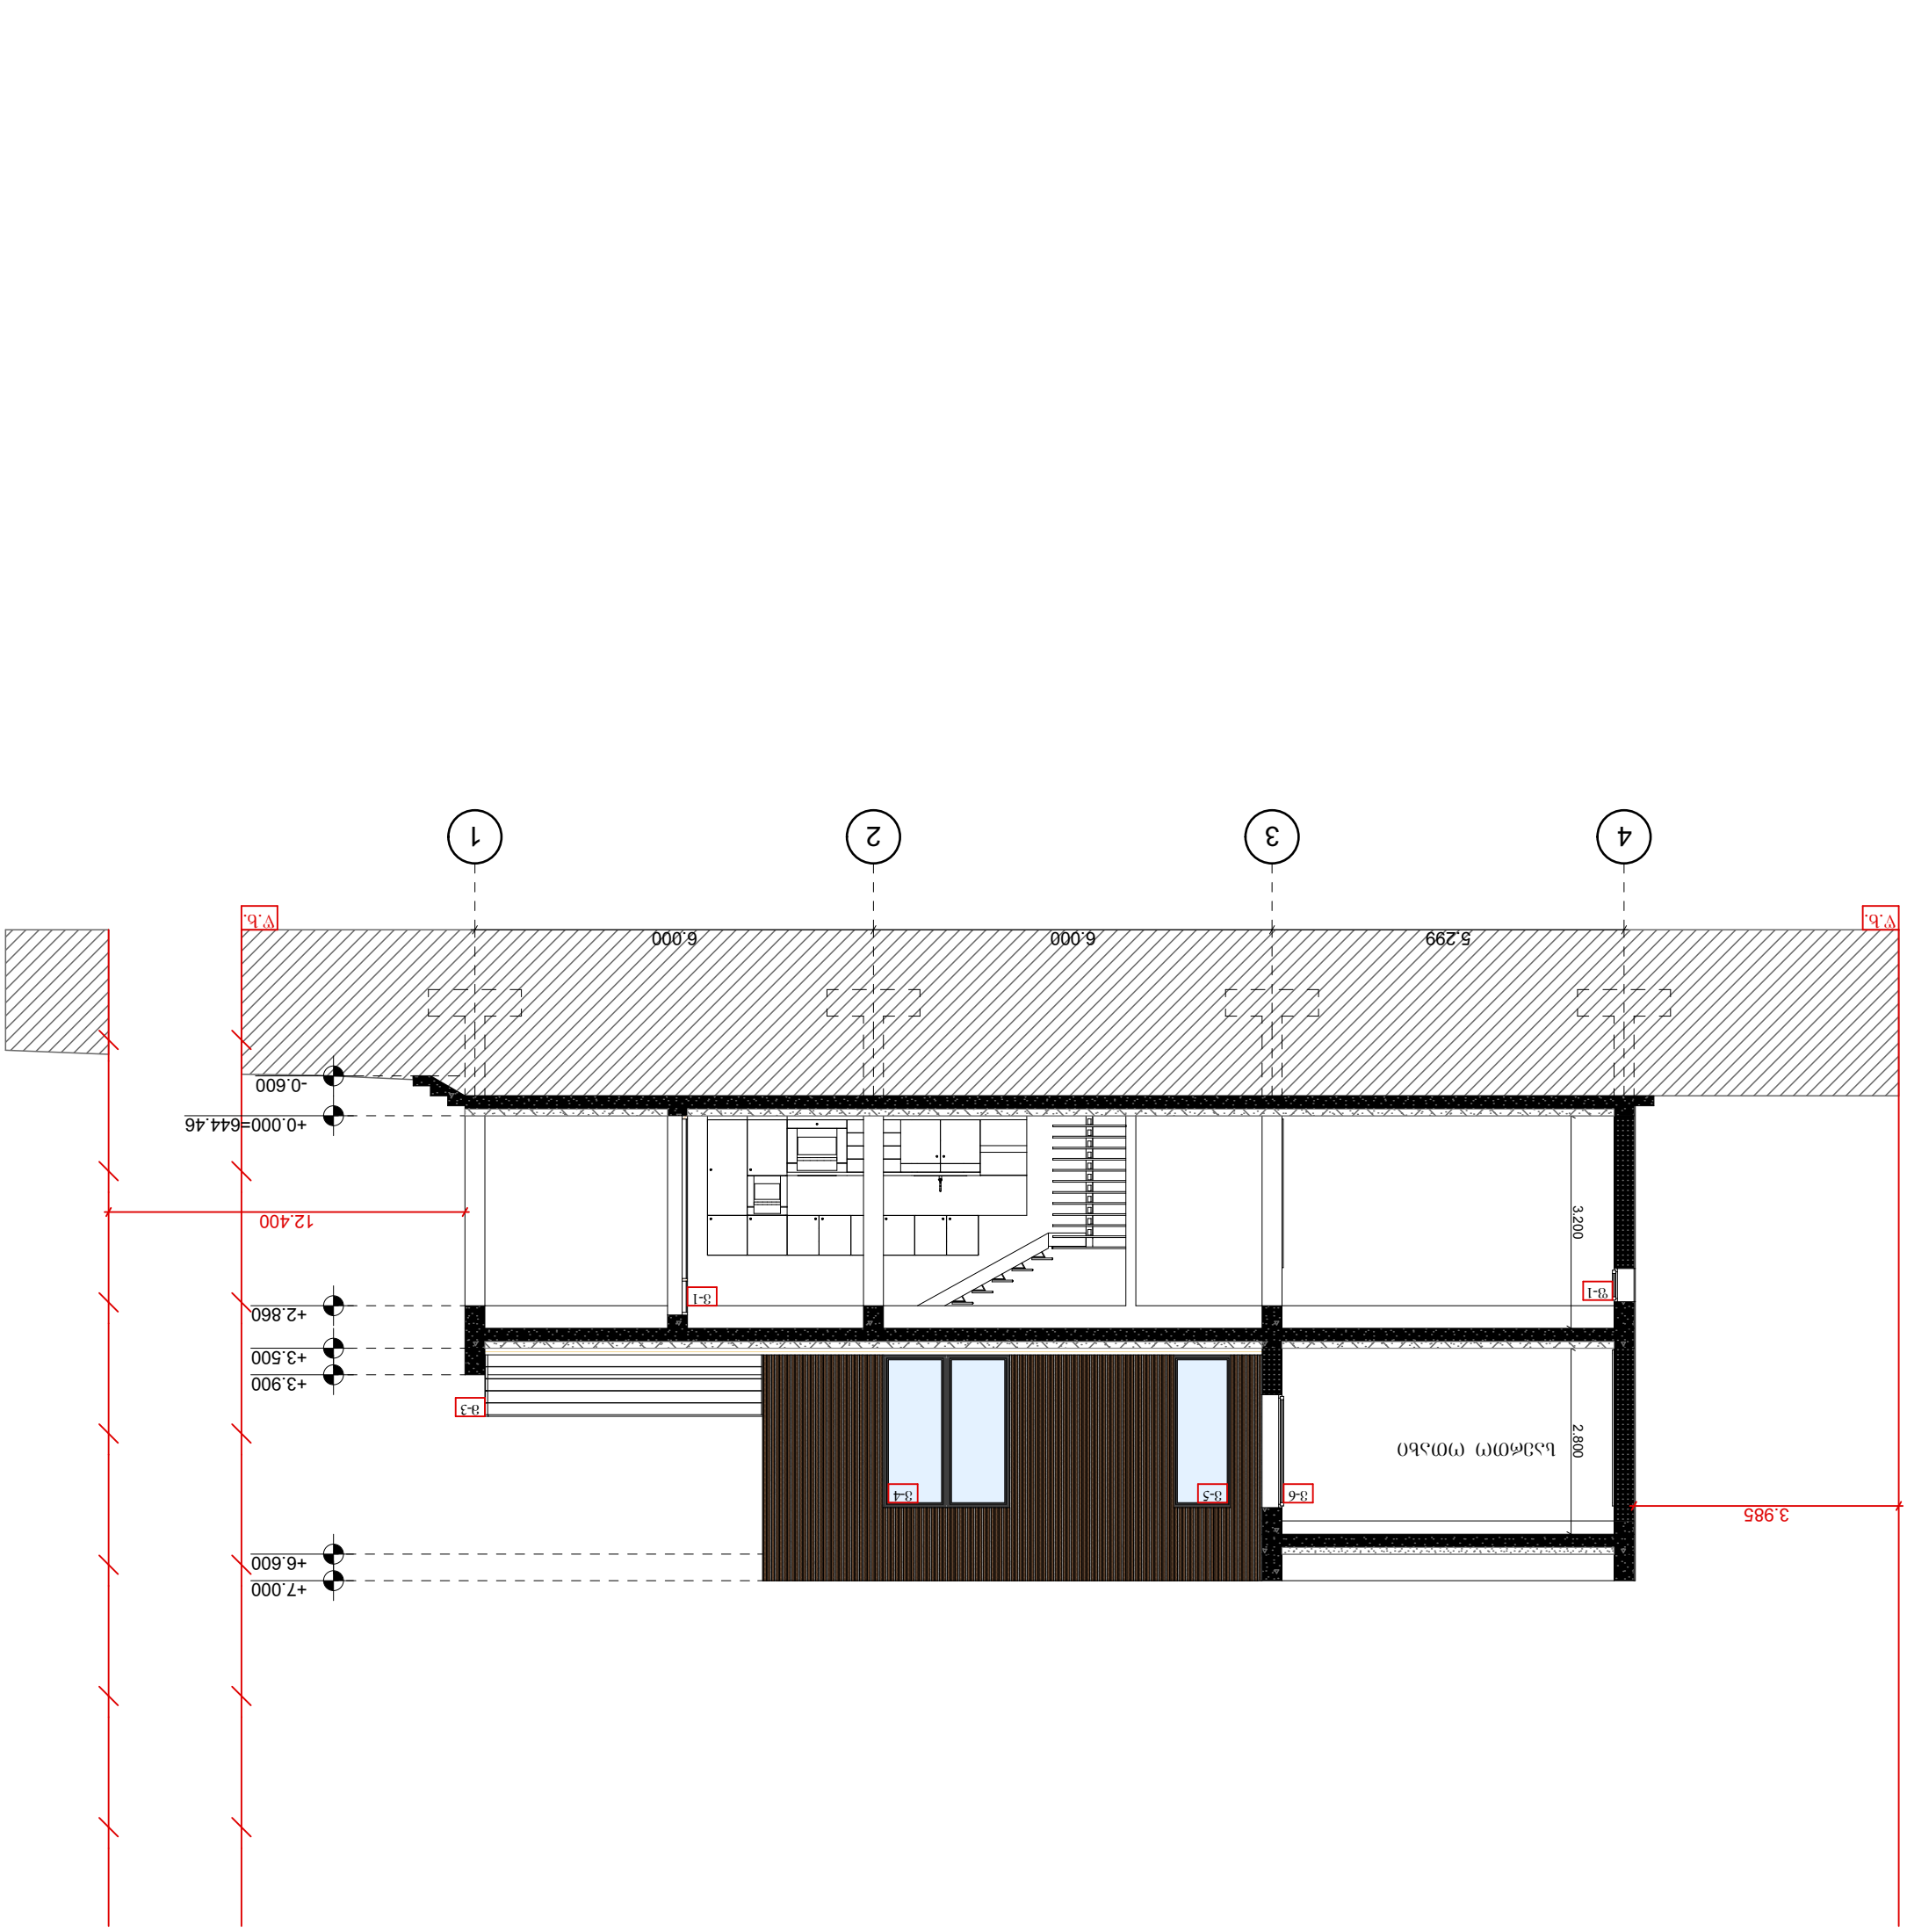

ВЕЛИКА ВЪЗЛИЗАЩА ЩИЦА	д. ПЪЛНО ЗОЛ: Ъъбѫѧ(ѧ) ЭЭѭОЪ 7/Ъъ3ЭѧОЪѭ(ѧ)Ъ Ъ3ЄЪ(ѧ)ЗѧЭЪЪ3ѭО ѧ3О(ѧ)ѲЪО ЪЪ. 5, Ъъбѫѧ(ѧ) ЭЭѭОЪ 5, Ъ3(ѧ)ЗОЪЭ Ъ0ЗѧЄЭ 1, Ъ3ѧ0ЭЭѭО 2 Mail: lisifund@gmail.com ЗѲЪ: 5517323851	ЭЪ.Ъ. ѭОЪЪЪ ЪъЄЗЗ0ЪЗѧЭЪЪЪ ЗЄѲЪѭО 4021671114

ЗъЪфЪъЄѢ ъЪъѭЪ3ъЄ0ЗѢЗ0ѭО ѭъЪЪЭ0Ѳ				ѭ0ѳЭЪфЄ(ѧ)ѧ0
0Ъѭ03Ѳѭ3ъѭЭѧ0 Ъ3ЄЪ(ѧ)ЗѧЭЪЪ0 Ъъбѭ0 ЗѧЄ(ѧ)ЗѢфЪЪ ѭъЪЪЪ3ѭ0ЪЗ				ъѧЭѧ0ЪфЄ(ѧ)ѧ0
ѢѧЭѭО 3-3 ЄъЪъЗЪЪЪ ѭъЪЪЪ3ѭ0ЪЗ				
1:100 ЗъЗѢфЪъЪ0	-	ѲъѧѲѭО		
- ЭЗѧЄѭ0ЪЗѢЪЪ ѧъЄ(ѧ)ѭЭЪЄ(ѧ)ЪъЗ		ЗѧЄ(ѧ)ЗѢфЪ ЪфъѭЪ0ъ		

