სასტუმროს შენობის არქიტექტურული პროექტი



გეგმები

2022წ

გეგმა -9.90 ნიშნულზე
მსშ: 1:100

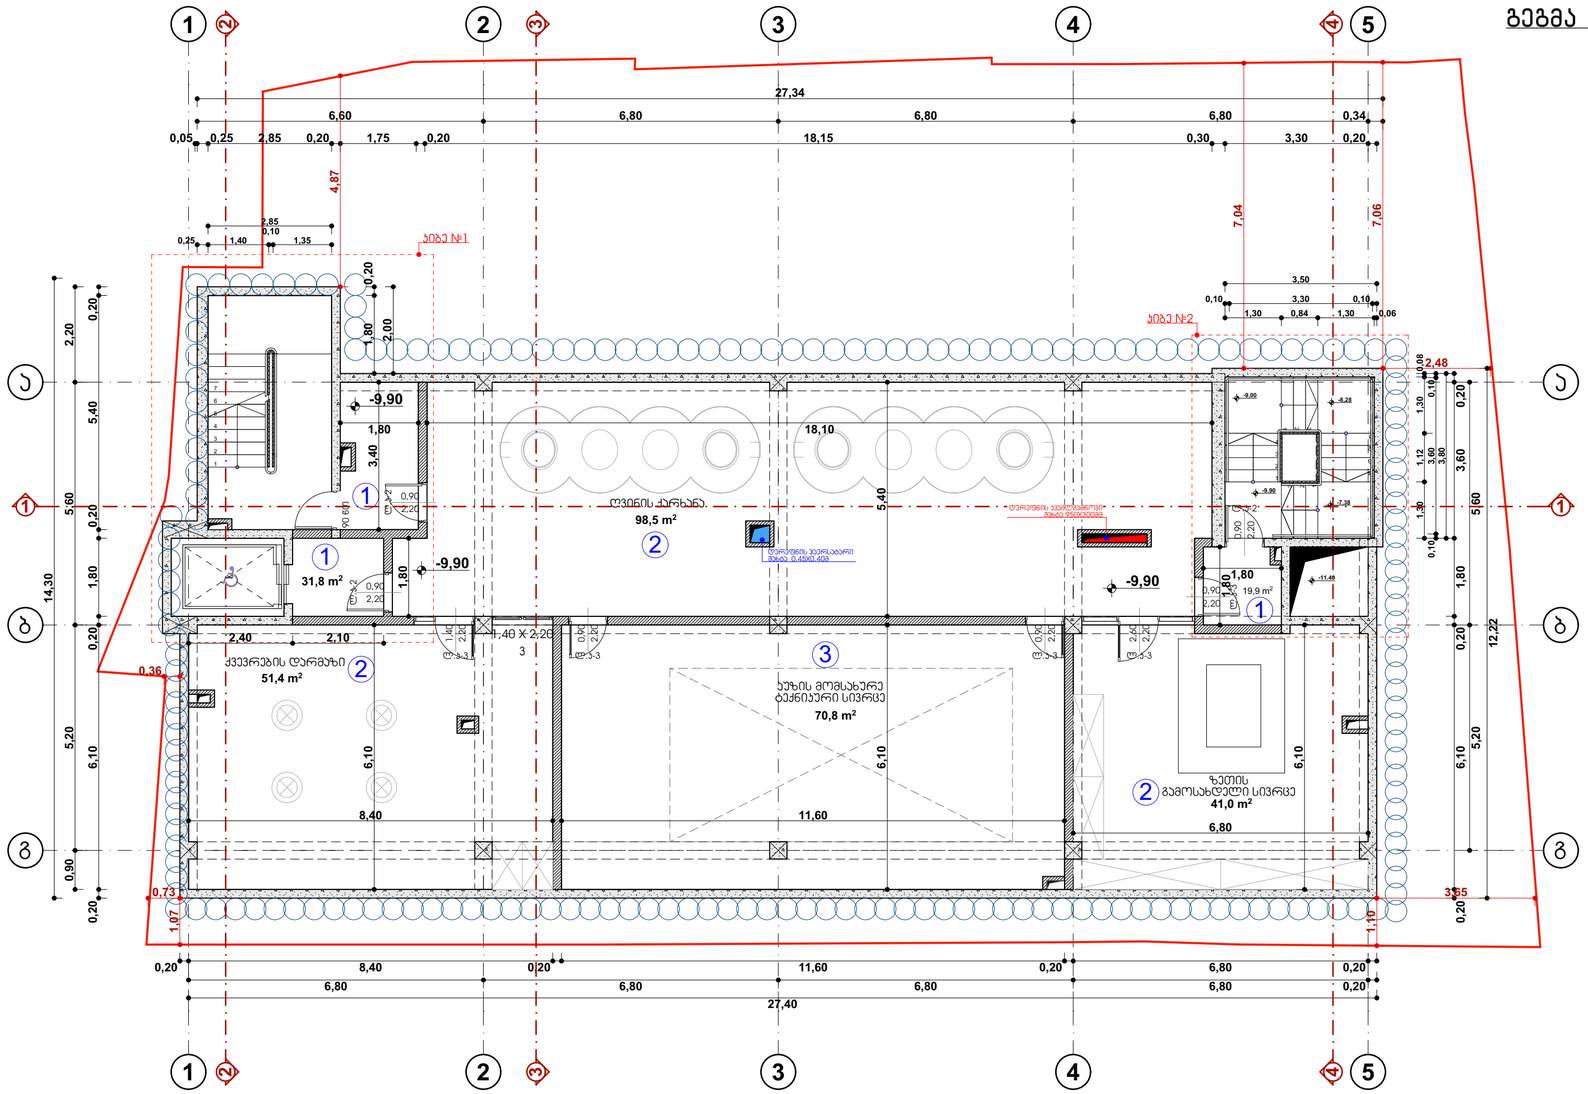



პროექტის დასახელება:

სასტუმრო ავლაბარში
არქიტექტურული პროექტი

მისამართი:
ქ.თბილისი, დედოფლისწყაროს
ქუჩა N3 დედოფლისწყაროს ქუჩა N5

ს/კ 01.17.01.080.038

პირობითი აღნიშვნა

- -საპროექტო საზღვარი
- -ჭრილი
- -დერეფნის ხაზი
- -შახტა
- -ნიშნული
- -მონოლითური კედელი
- -ბეტონის ბლოკის კედელი 200მმ
- -ბეტონის ბლოკის ტიხარი 100მმ

№	ფართის დასახელება	ტექ. ეკონომიკური მაჩვენებლები მოცემულ სართულზე (კვ.მ)	ტექ. ეკონომიკური მაჩვენებლების ჯამი (კვ.მ)
1	კიბის უჯრედისა და სადარბაზოს ფართობი	51.7	514.3
2	საწარმოო ფართობი	190.9	190.9
3	დამხმარე ფართობი	70.8	182.2
4	კომერციული ფართობი	___	366.1
5	საოფისე ფართობი	___	20.2
6	სასტუმროს ნომრების ფართობი	___	736.7
7	საზაფხულო ფართობი	___	164.7
8	აუზი	___	40.0
	ფართების ჯამი	313.4	2215.1

-3. მოშენების პროეკი -9.90 ნიშნულზე 1:200

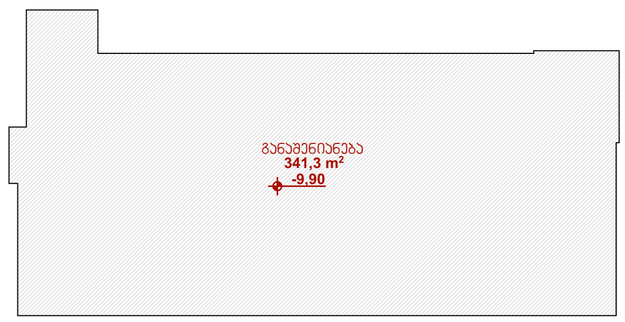

შემსრულებელი

შპს "ნიუ სითი დეველოპმენტი"
ს/ნ 205249248

მისამართი: საქართველო. თბილისი
საკანდელიძის №6
ტელეფონი: 551778888
ელ.ფოსტა: info@ncd.ge

გეგმები

ნახაზის დასახელება

გეგმა -9.90 ნიშნულზე

თანამდებობა	გვარი	ხელმოწერა
დირექტორი	ა.ზერეკიძე	
არქიტექტორი	ლ. ძაბნიძე	
შემსრულა	ე. სუთიძე	
მასშტაბი		1:100, 1:200
ფორმატი		A-3
ფურცელი	.2	
თარიღი		2020 წ.

გეგმა -6.60 ნიშნულზე

მსშ: 1:100

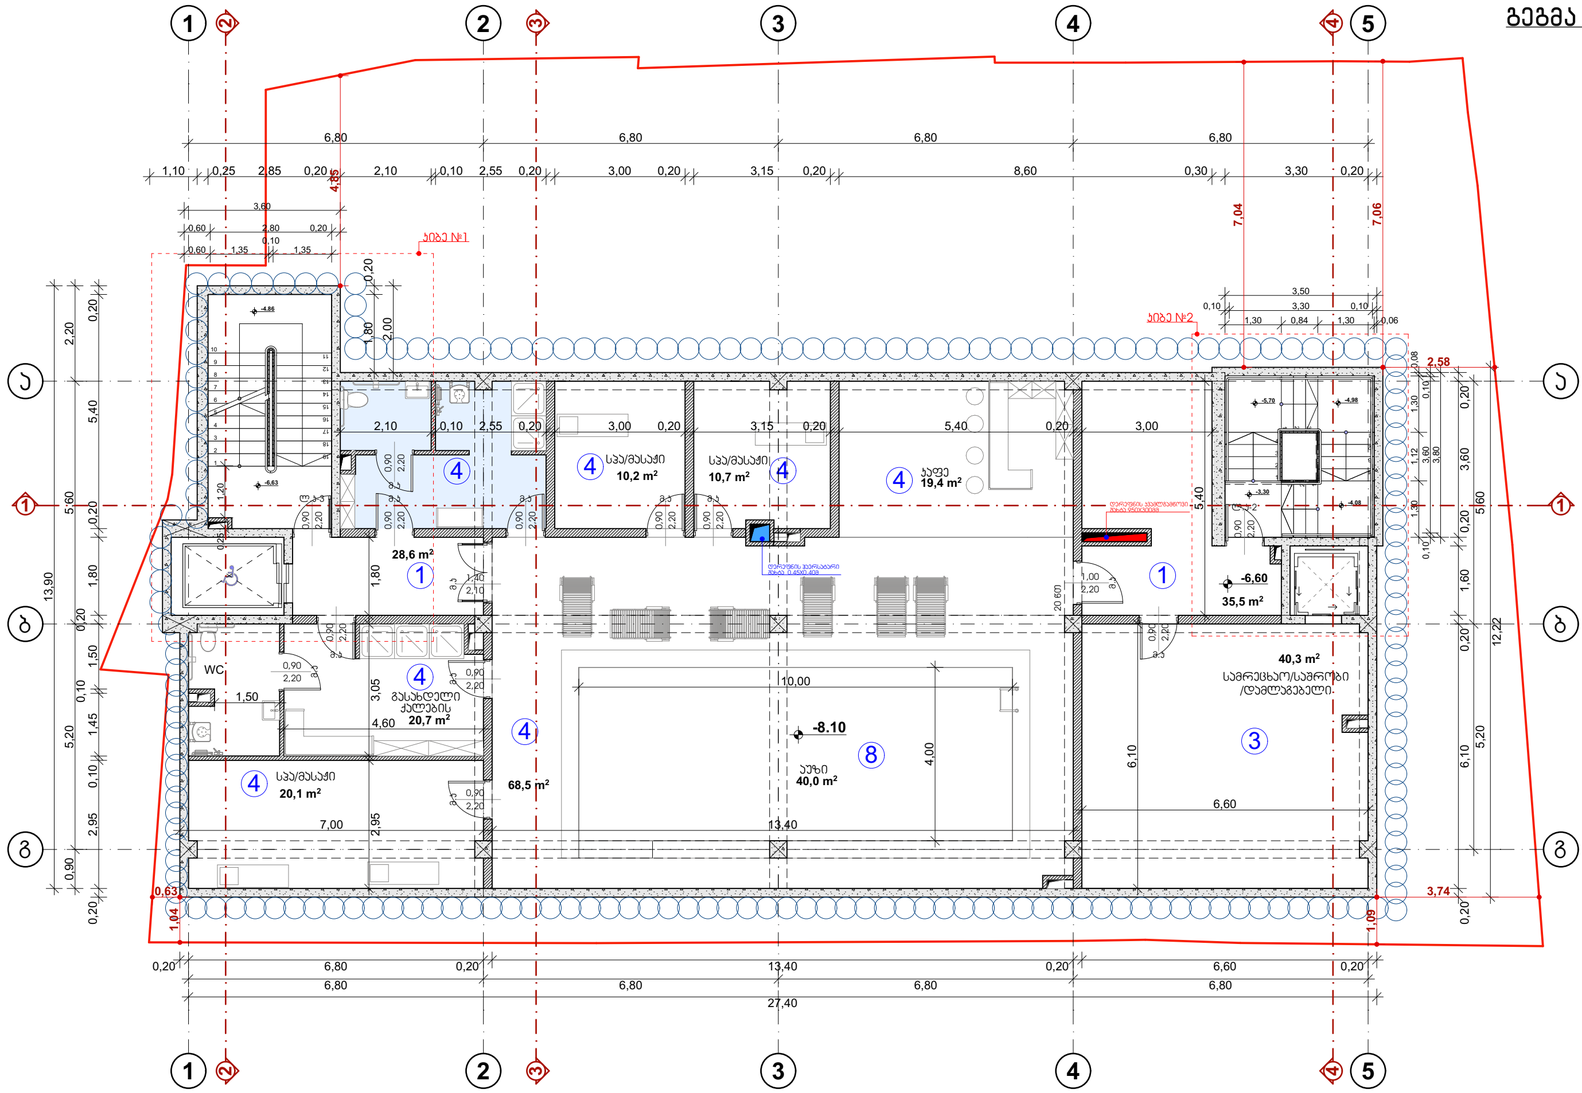

-2. მოშენების პროეკი -9.90 ნიშნულზე 1:200

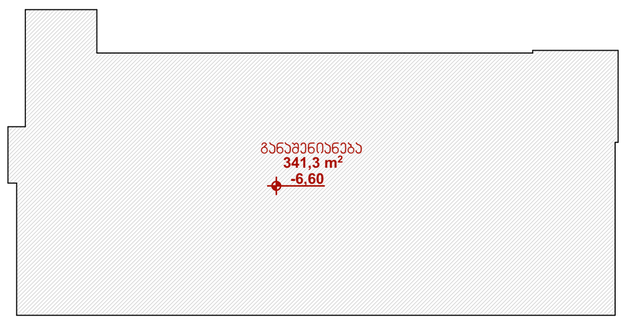

№	ფართის დასახელება	ტექ. ეკონომიკური მაჩვენებლები მოცემულ სართულზე (კვ.მ)	ტექ. ეკონომიკური მაჩვენებლების ჯამი (კვ.მ)
1	კიბის უჯრედისა და სადარბაზოს ფართობი	64.1	514.3
2	საწარმოო ფართობი	___	190.9
3	დამხმარე ფართობი	40.3	182.2
4	კომერციული ფართობი	165.7	366.1
5	საოფისე ფართობი	___	20.2
6	სასტუმროს ნომრების ფართობი	___	736.7
7	საზაფხულო ფართობი	___	164.7
8	აუზი	40.0	40.0
	ფართების ჯამი	310.1	2215.1



პროექტის დასახელება:

სასტუმრო ავლაბარში
არქიტექტურული პროექტი

მისამართი:
ქ.თბილისი, დედოფლისწყაროს
ქუჩა N3 დედოფლისწყაროს ქუჩა N5

ს/კ 01.17.01.080.038

პირობითი აღნიშვნა

- საპროექტო საზღვარი
- ჭრილი
- ღერძის ხაზი
- შახბა
- ნიშნული
- მონოლითური კედელი
- ბეტონის ბლოკის კედელი 200მმ
- ბეტონის ბლოკის ტიხარი 100მმ

შემსრულებელი

შპს "ნიუ სითი დეველოპმენტი"
ს/ნ 205249248

მისამართი: საქართველო. თბილისი
საკანდელიძის №6
ტელეფონი: 551778888
ელ.ფოსტა: info@ncd.ge

გეგმები

ნახაზის დასახელება

გეგმა -6.60 ნიშნულზე

თანამდებობა	გვარი	ხელმოწერა
დირექტორი	ა.ზერეკიძე	
არქიტექტორი	ლ. ძაგნიძე	
შემსრულა	ე. სუთიძე	
მასშტაბი		1:100, 1:200
ფორმატი		A-3
ფურცელი	.3	
თარიღი		2020 წ.

გეგმა -3.30 ნიშნულზე

მასშ: 1:100

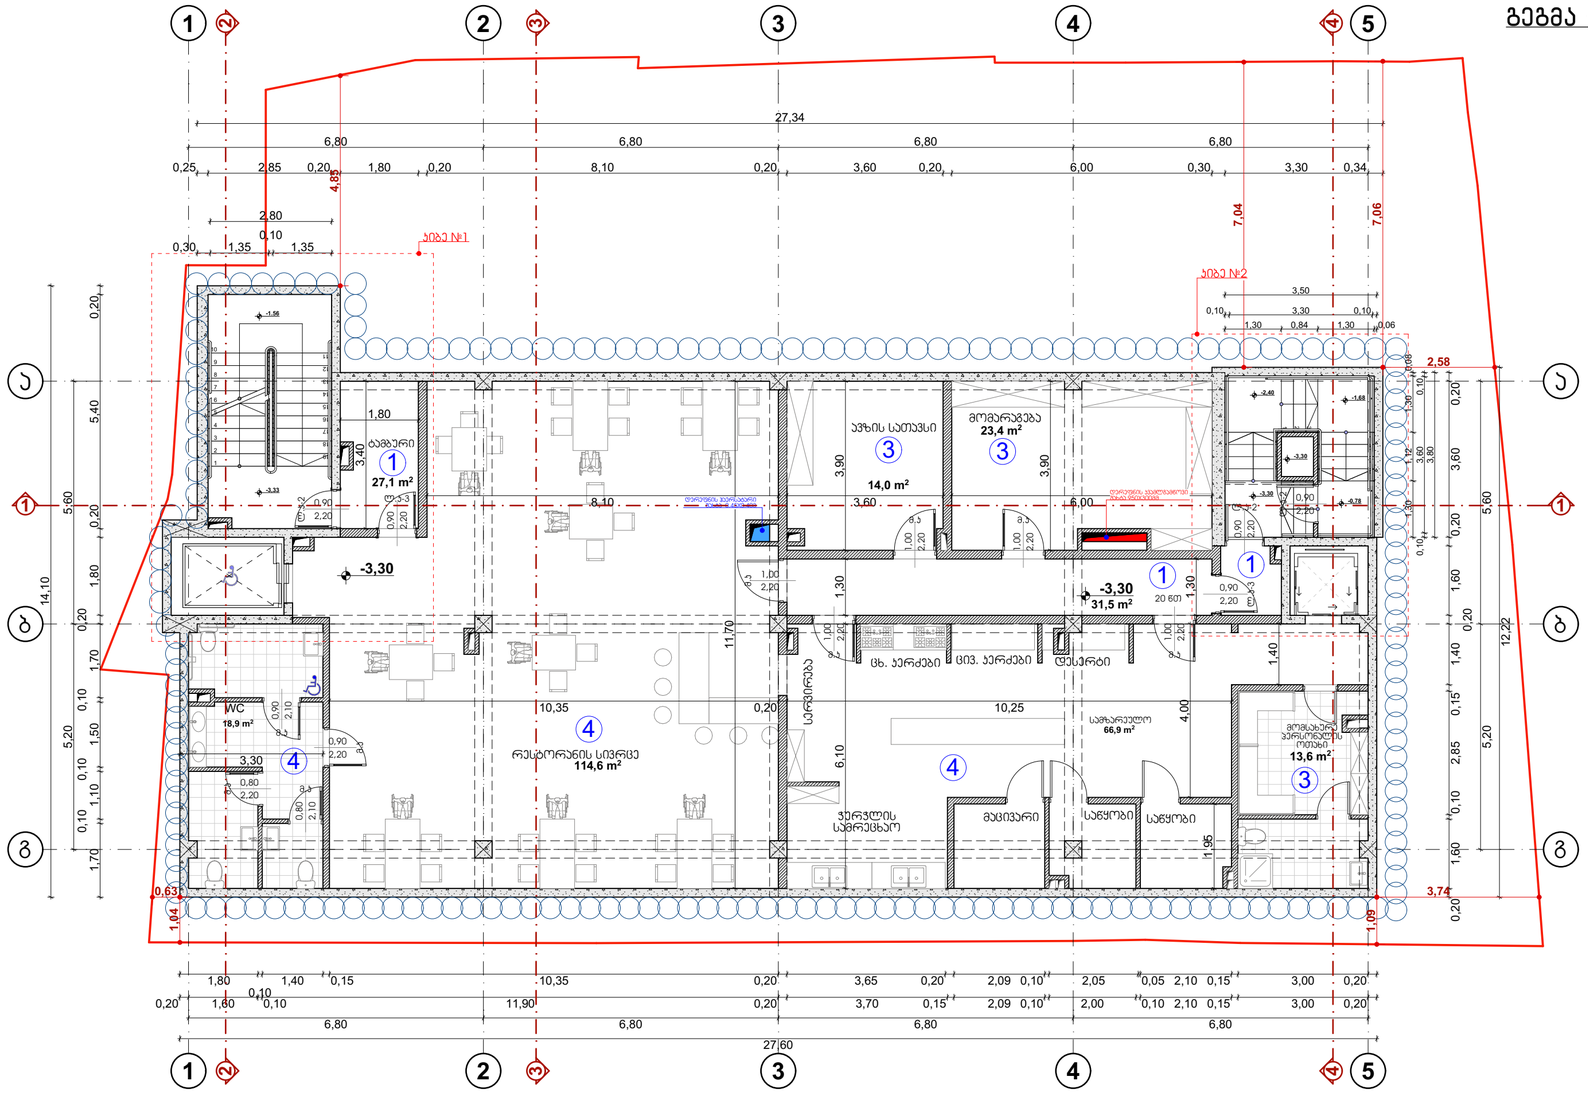



პროექტის დასახელება:

სასტუმრო ავლაბარში
არქიტექტურული პროექტი

მისამართი:
ქ.თბილისი, დედოფლისწყაროს
ქუჩა N3 დედოფლისწყაროს ქუჩა N5

ს/კ 01.17.01.080.038

პირობითი აღნიშვნა

- -საპროექტო საზღვარი
- -ჭრილი
- -ღერძის ხაზი
- -შახბა
- -ნიშნული
- -მონოლითური კედელი
- -ბეტონის ბლოკის კედელი 200მმ
- -ბეტონის ბლოკის ტიხარი 100მმ

შემსრულებელი

შპს "ნიუ სითი დეველოპმენთ"
ს/ნ 205249248

მისამართი: საქართველო. თბილისი
საკანდელიძის №6
ტელეფონი: 551778888
ელ.ფოსტა: info@ncd.ge

გეგმები

ნახაზის დასახელება

გეგმა -3.30 ნიშნულზე

თანამდებობა	გვარი	ხელმოწერა
დირექტორი	ა.ზერეკიძე	
არქიტექტორი	ლ. ქაბნიძე	
შეასრულა	ე. სუთიძე	
მასშტაბი		1:100, 1:250
ფორმატი		A-3
ფურცელი	.4	
თარიღი		2020 წ.

№	ფართის დასახელება	ტექ. ეკონომიკური მაჩვენებლები მოცემულ სართულზე (კვ.მ)	ტექ. ეკონომიკური მაჩვენებლების ჯამი (კვ.მ)
1	კიბის უჯრედისა და სადარბაზოს ფართობი	58.6	514.3
2	საწარმოო ფართობი	___	190.9
3	დამხმარე ფართობი	51.0	182.2
4	კომერციული ფართობი	200.4	366.1
5	საოფისე ფართობი	___	20.2
6	სასტუმროს ნომრების ფართობი	___	736.7
7	საზაფხულო ფართობი	___	164.7
8	აუზი	___	40.0
	ფართების ჯამი	310.0	2215.1

-1. მოშენების პროეკი -9.90 ნიშნულზე 1:250



გეგმა 0.00 ნიშნულზე

მსშ: 1:100

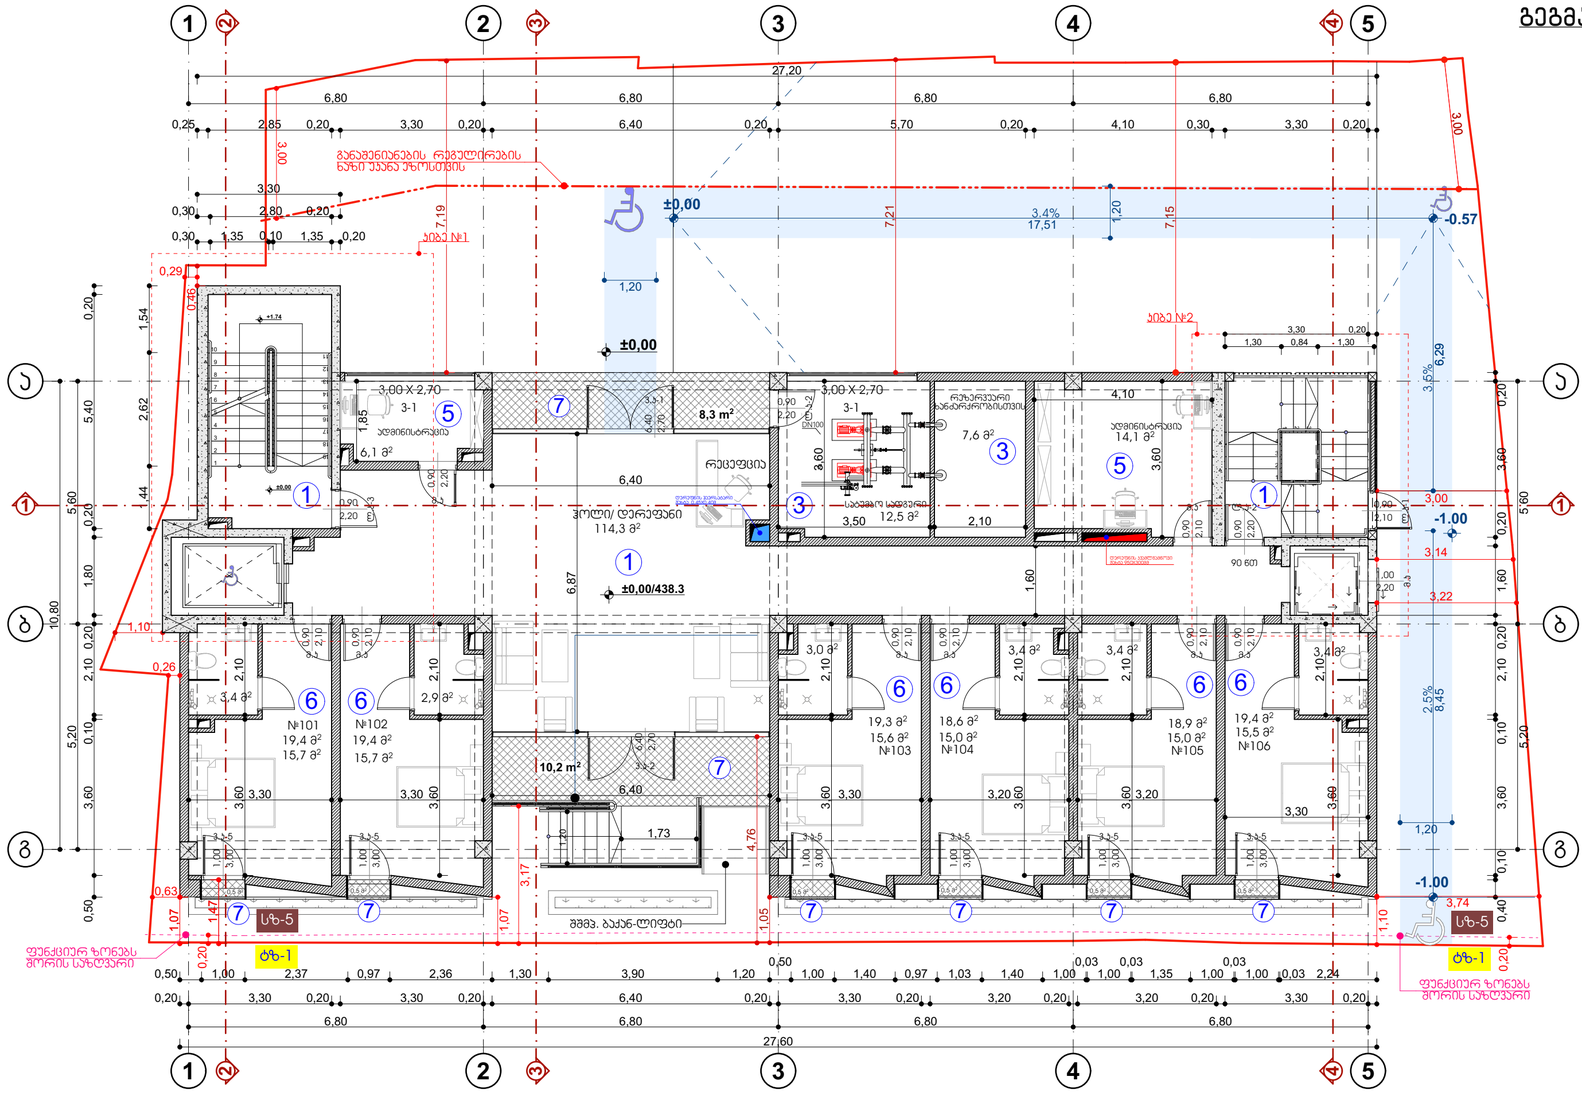
±0,00
-0.57
±0,00
ბიბე №1
ბიბე №2
3,4%
17,51
27,20
6,80
6,40
5,70
4,10
0,30
3,30
0,20
2,85
1,35
0,10
7,19
7,21
7,15
1,20
3,00
0,29
0,45
1,54
2,62
1,44
5,40
5,60
10,80
5,20
3,60
0,50
1,10
0,26
0,63
1,07
1,47
0,20
3,17
4,76
1,05
0,40
3,74
3,14
3,22
-1.00
3,5%
6,29
2,5%
8,45
3,60
1,60
1,30
0,84
3,00 X 2,70
8,3 m²
6,1 m²
ადმინისტრაცია
რეცეფცია
ვოლი/ დერეფანი
114,3 მ²
±0,00/438.3

გეგმა +3.30 ნიშნულზე

მსშ: 1:100

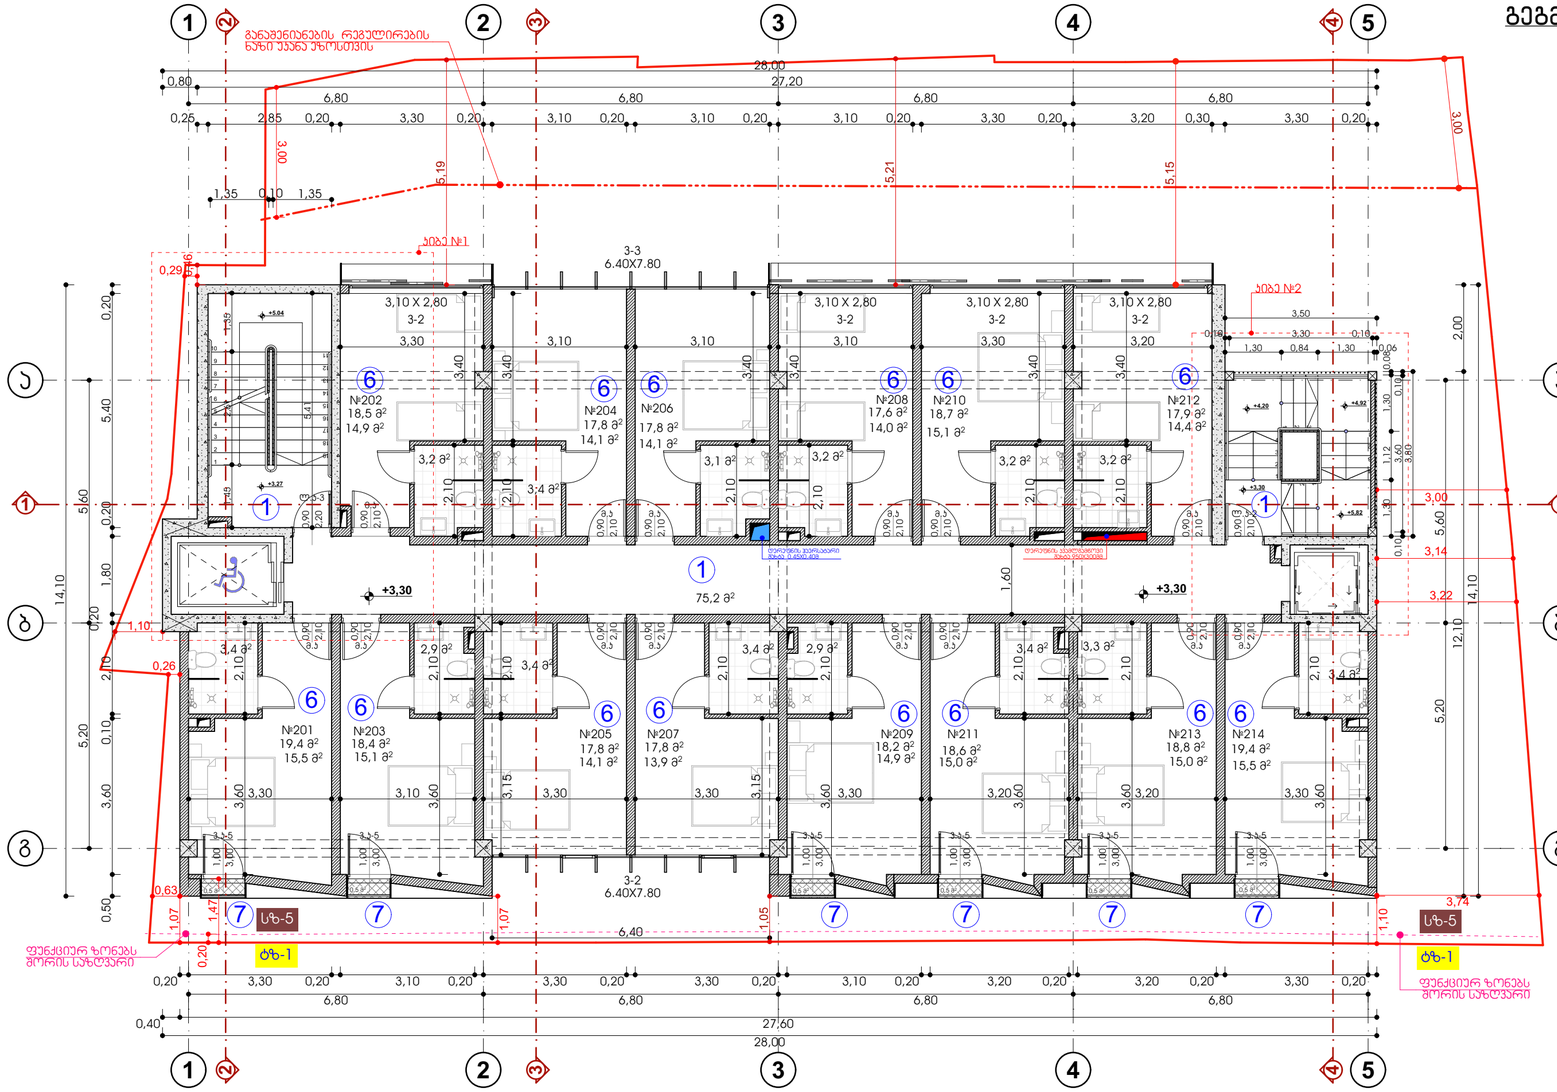

ა-2 პროექი +3.30 ნიშნულზე 1:250

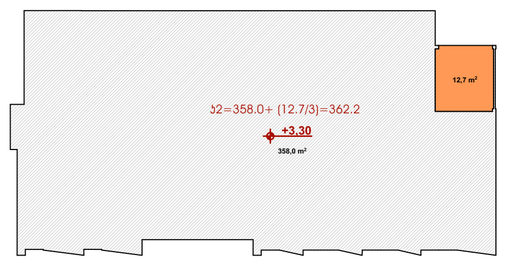


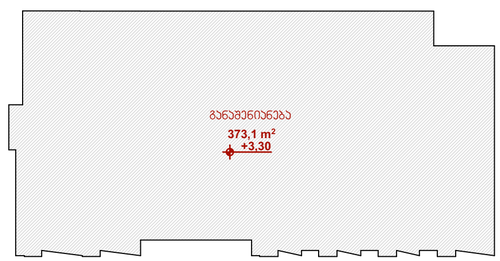

№	ფართის დასახელება	ტექ. ეკონომიკური მაჩვენებლები მოცემულ სართულზე (კვ.მ)	ტექ. ეკონომიკური მაჩვენებლების ჯამი (კვ.მ)
1	ᲐᲘᲒᲘᲡ ᲣᲙᲠᲔᲓᲘᲡᲐ ᲓᲐ ᲡᲐᲓᲐᲠᲑᲐᲖᲝᲡ ᲤᲐᲠᲗᲝᲑᲘ	75.2	514.3
2	ᲡᲐᲬᲐᲠᲛᲝᲝ ᲤᲐᲠᲗᲝᲑᲘ	___	190.9
3	ᲓᲐᲛᲮᲛᲐᲠᲔ ᲤᲐᲠᲗᲝᲑᲘ	___	182.2
4	ᲙᲝᲛᲔᲠᲪᲘᲣᲚᲘ ᲤᲐᲠᲗᲝᲑᲘ	___	366.1
5	ᲡᲐᲝᲤᲘᲡᲔ ᲤᲐᲠᲗᲝᲑᲘ	___	20.2
6	ᲡᲐᲡᲢᲣᲛᲠᲝᲡ ᲜᲝᲛᲠᲔᲑᲘᲡ ᲤᲐᲠᲗᲝᲑᲘ	256.7	736.7
7	ᲡᲐᲖᲐᲤᲮᲣᲚᲝ ᲤᲐᲠᲗᲝᲑᲘ	3.0	164.7
8	ᲐᲣᲖᲘ	___	40.0
	ფართების ჯამი	334.9	2215.1



პროექტის დასახელება:

ᲡᲐᲡᲢᲣᲛᲠᲝ ᲐᲕᲚᲐᲑᲐᲠᲨᲘ ᲐᲠᲥᲘᲢᲔᲥᲢᲣᲠᲣᲚᲘ ᲞᲠᲝᲔᲥᲢᲘ

მისამართი:
ქ.თბილისი, დედოფლისწყაროს ქუჩა N3 დედოფლისწყაროს ქუჩა N5

ს/კ 01.17.01.080.038

პირობითი აღნიშვნა

- -საპროექტო საზღვარი
- -ჭრილი
- -ღერძის ხაზი
- -შახბა
- -ნიშნული
- -მონოლითური კედელი
- -ბეტონის ბლოკის კედელი 200მმ
- -ბეტონის ბლოკის ტიხარი 100მმ

შემსრულებელი

შპს "ნიუ სითი დეველოპმენტ"
ს/ნ 205249248

მისამართი: საქართველო. თბილისი
საკანდელიძის №6
ტელეფონი: 551778888
ელ.ფოსტა: info@ncd.ge

გეგმები

ნახაზის დასახელება

გეგმა +3.30 ნიშნულზე

თანამდებობა	გვარი	ხელმოწერა
დირექტორი	ა.ზერაქიძე	
არქიტექტორი	ლ. ძაგნიძე	
შეასრულა	ე. სუთიძე	
მასშტაბი		1:100, 1:250
ფორმატი		A-3
ფურცელი	.6	
თარიღი		2020 წ.

გეგმა +6.60 ნიშნულზე

მსშ: 1:100

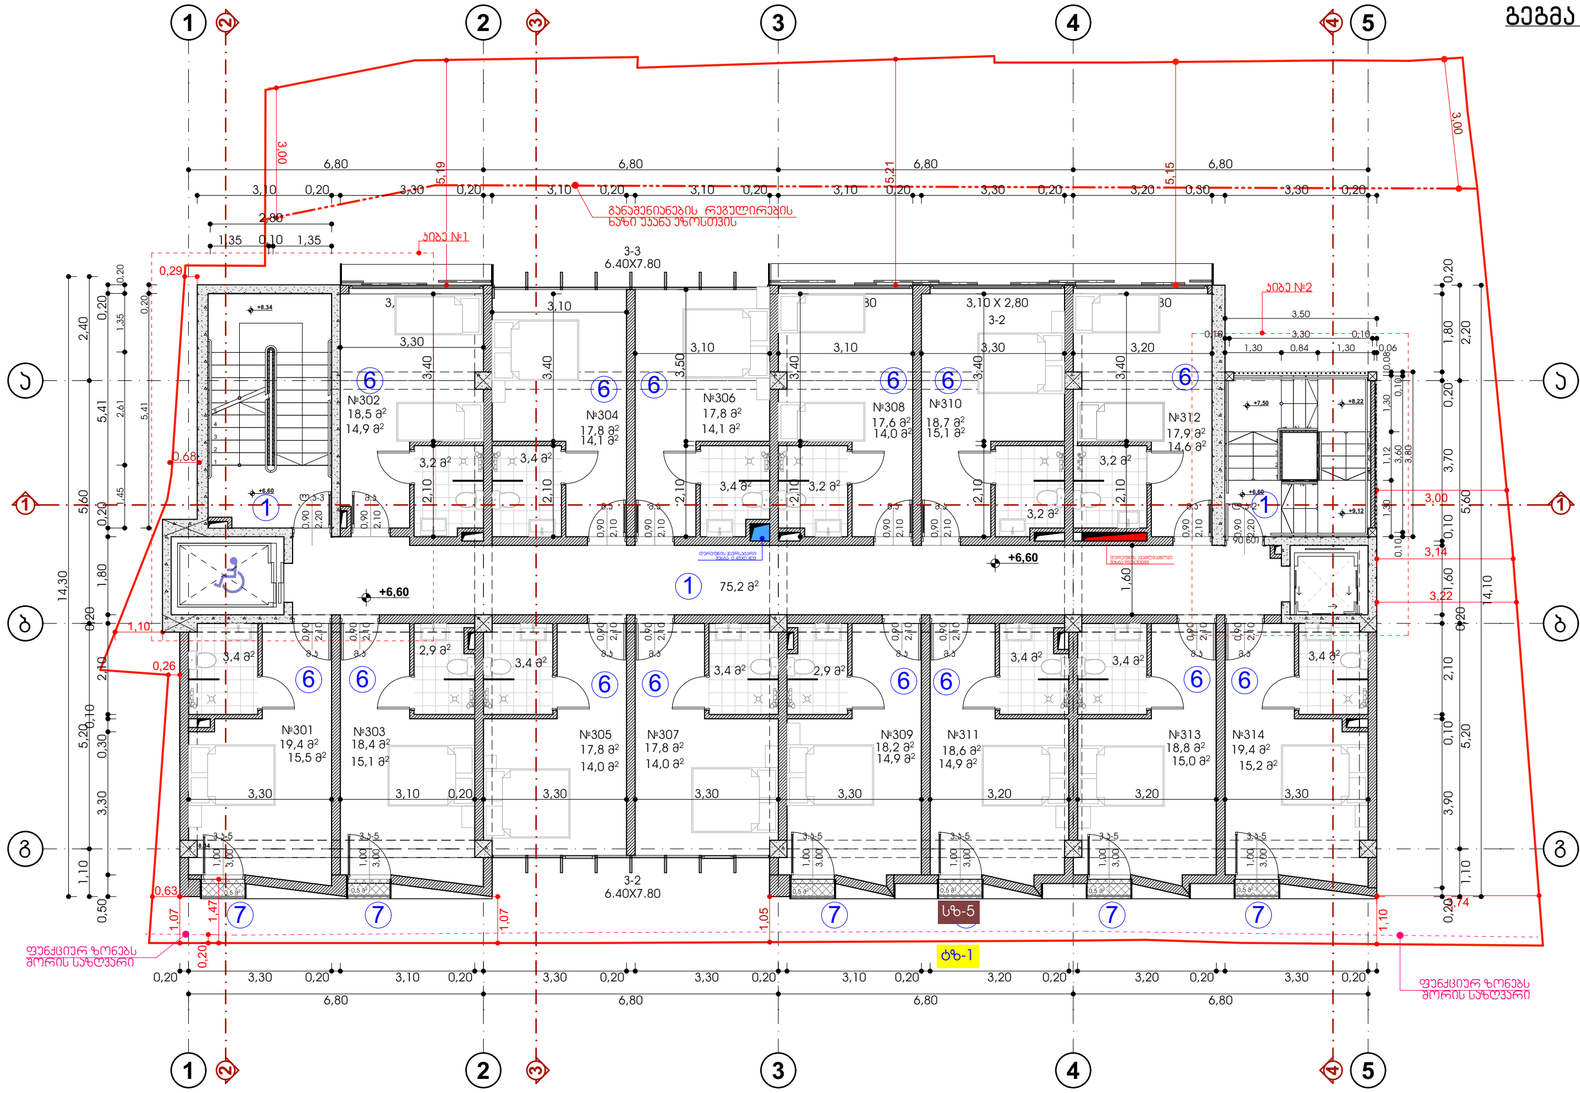

ჯ-2 პროექტი +6.60 ნიშნულზე 1:250

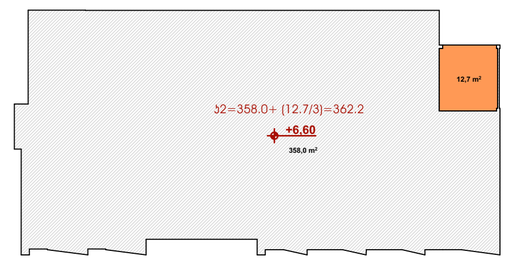

მოშენების პროექტი +6.60 ნიშნულზე 1:250

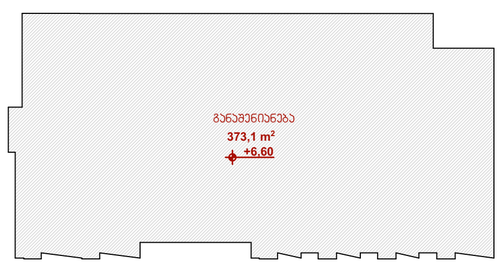

№	ფართის დასახელება	ტექ. ეკონომიკური მაჩვენებლები მოცემულ სართულზე (კვ.მ)	ტექ. ეკონომიკური მაჩვენებლების ჯამი (კვ.მ)
1	ჯიხის უპრედისა და სადარბაზოს ფართობი	75.2	514.3
2	საწარმოო ფართობი	___	190.9
3	დამხმარე ფართობი	___	182.2
4	კომერციული ფართობი	___	366.1
5	საოფისე ფართობი	___	20.2
6	სასტუმროს ნომრების ფართობი	256.7	736.7
7	საზაფხულო ფართობი	3.0	164.7
8	აუზი	___	40.0
	ფართების ჯამი	334.9	2215.1



პროექტის დასახელება:

არქიტექტურული პროექტი

მისამართი:
ქ.თბილისი, დედოფლისწყაროს
ქუჩა N3 დედოფლისწყაროს ქუჩა N5

ს/კ 01.17.01.080.038

პირობითი აღნიშვნა

- -საპროექტო საზღვარი
- -ჭრილი
- -ღერძის ხაზი
- -შახბა
- -ნიშნული
- -მონოლითური კედელი
- -ბეტონის ბლოკის კედელი 200მმ
- -ბეტონის ბლოკის ტიხარი 100მმ

შემსრულებელი

შპს "ნიუ სითი დეველოპმენტი"
ს/ნ 205249248

მისამართი: საქართველო. თბილისი
საკანდელიძის №6
ტელეფონი: 551778888
ელ.ფოსტა: info@ncd.ge

გეგმები

ნახაზის დასახელება

გეგმა +6.60 ნიშნულზე

თანამდებობა	გვარი	ხელმოწერა
დირექტორი	ა.ზერაქიძე	
არქიტექტორი	ლ. ქაბნიძე	
შემსრულა	ე. სუთიძე	
მასშტაბი		1:100, 1:250
ფორმატი		A-3
ფურცელი	.7	
თარიღი		2020 წ.

გეგმა +9.90 ნიშნულზე

მსშ: 1:100

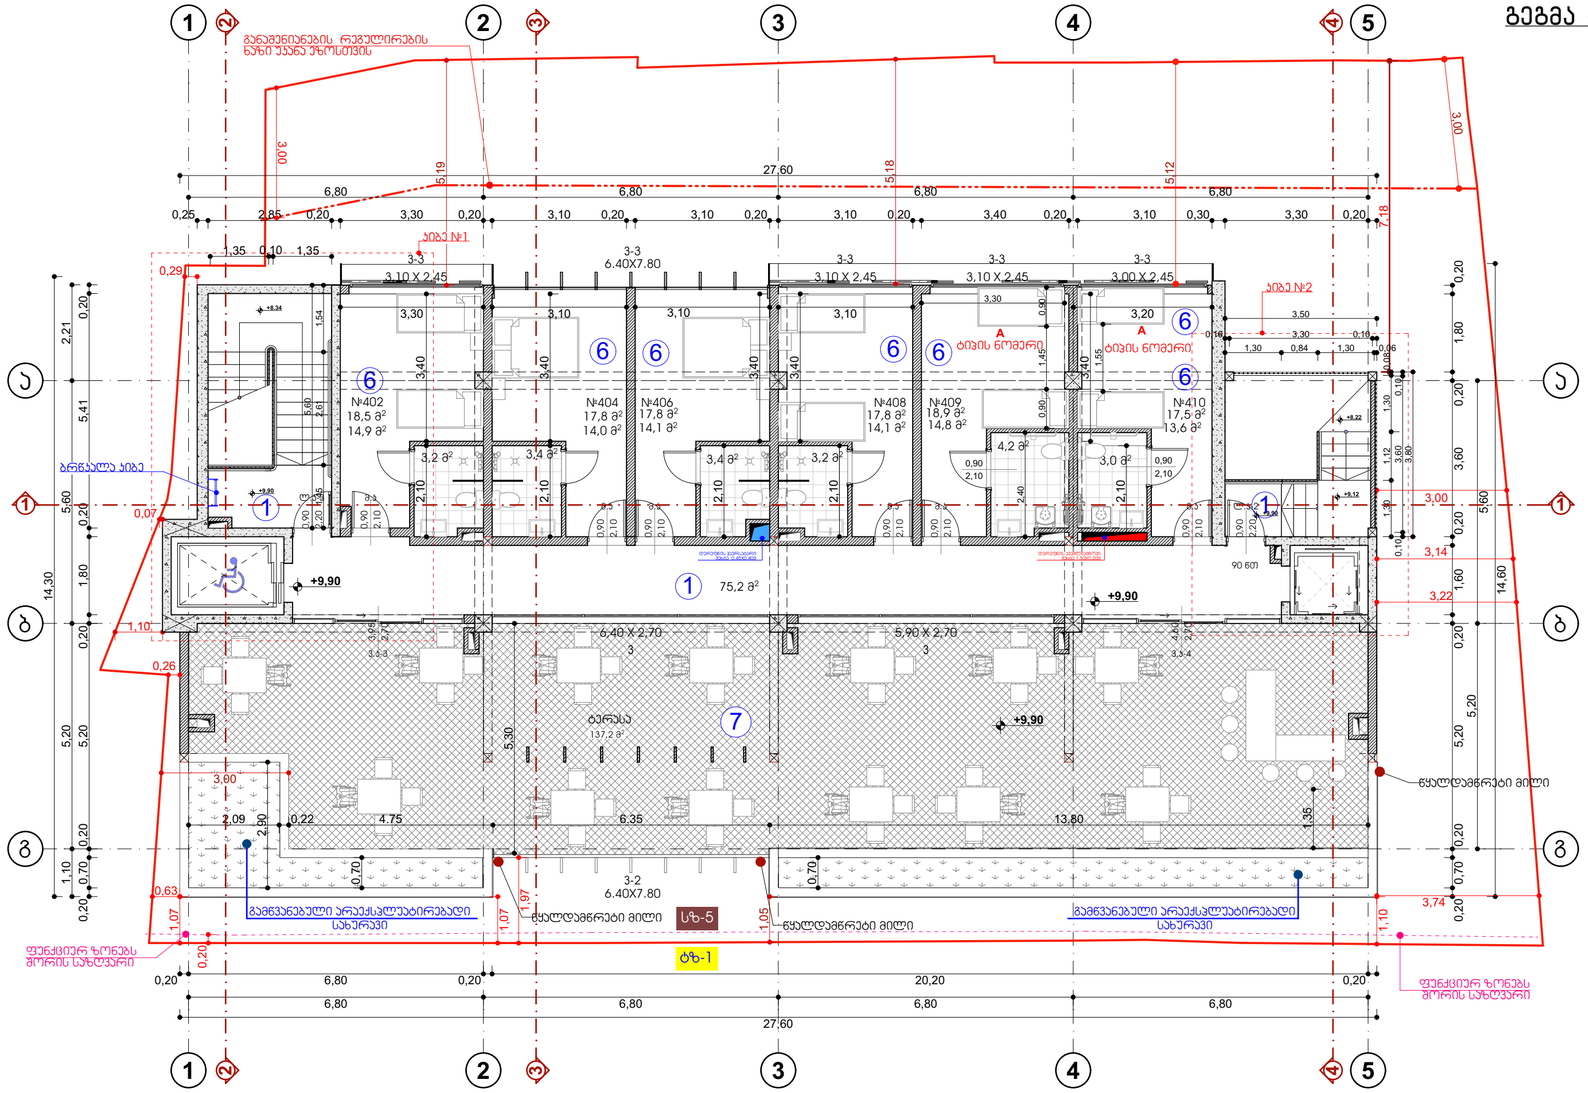

№	ფართის დასახელება	ტექ. ეკონომიკური მაჩვენებლები მოცემულ სართულზე (კვ.მ)	ტექ. ეკონომიკური მაჩვენებლების ჯამი (კვ.მ)
1	ბინის უძრავისა და სადარბაზოს ფართობი	75.2	514.3
2	საწარმოო ფართობი	___	190.9
3	დამხმარე ფართობი	___	182.2
4	კომერციული ფართობი	___	366.1
5	საოფისე ფართობი	___	20.2
6	სასტუმროს ნომრების ფართობი	108.3	736.7
7	საზაფხულო ფართობი	137.2	164.7
8	აუზი	___	40.0
	ფართების ჯამი	320.7	2215.1

3. სე-ის პროეკი +9.90 ნიშნულზე 1:250

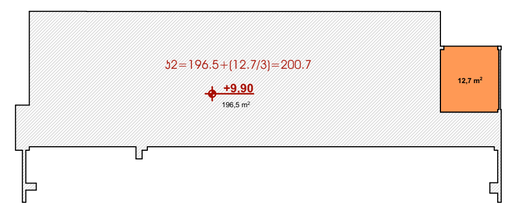

3. განაშენიანების პროეკი +9.90 ნიშნულზე 1:250

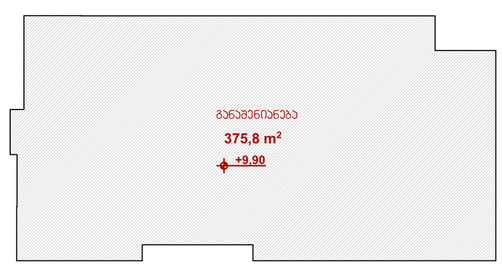



პროექტის დასახელება:

სასტუმრო ავლაბარში არქიტექტურული პროექტი

მისამართი:
ქ.თბილისი, დედოფლისწყაროს ქუჩა N3 დედოფლისწყაროს ქუჩა N5

ს/კ 01.17.01.080.038

პირობითი აღნიშვნა

- -საპროექტო საზღვარი
- -ჭრილი
- -დერეფნის ხაზი
- -შახბა
- -ნიშნული
- -მონოლითური კედელი
- -ბეტონის ბლოკის კედელი 200მმ
- -ბეტონის ბლოკის ტიხარი 100მმ

შემსრულებელი

შპს "ნიუ სითი დეველოპმენტი"
ს/ნ 205249248

მისამართი: საქართველო. თბილისი
საკანდელიძის №6
ტელეფონი: 551778888
ელ.ფოსტა: info@ncd.ge

გეგმები

ნახაზის დასახელება

გეგმა +9.90 ნიშნულზე

თანამდებობა	გვარი	ხელმოწერა
დირექტორი	ა.ზერეკიძე	
არქიტექტორი	ლ. ძაგნიძე	
შემსრულა	ე. სუთიძე	
მასშტაბი		1:100, 1:250
ფორმატი		A-3
ფურცელი	.8	
თარიღი		2020 წ.

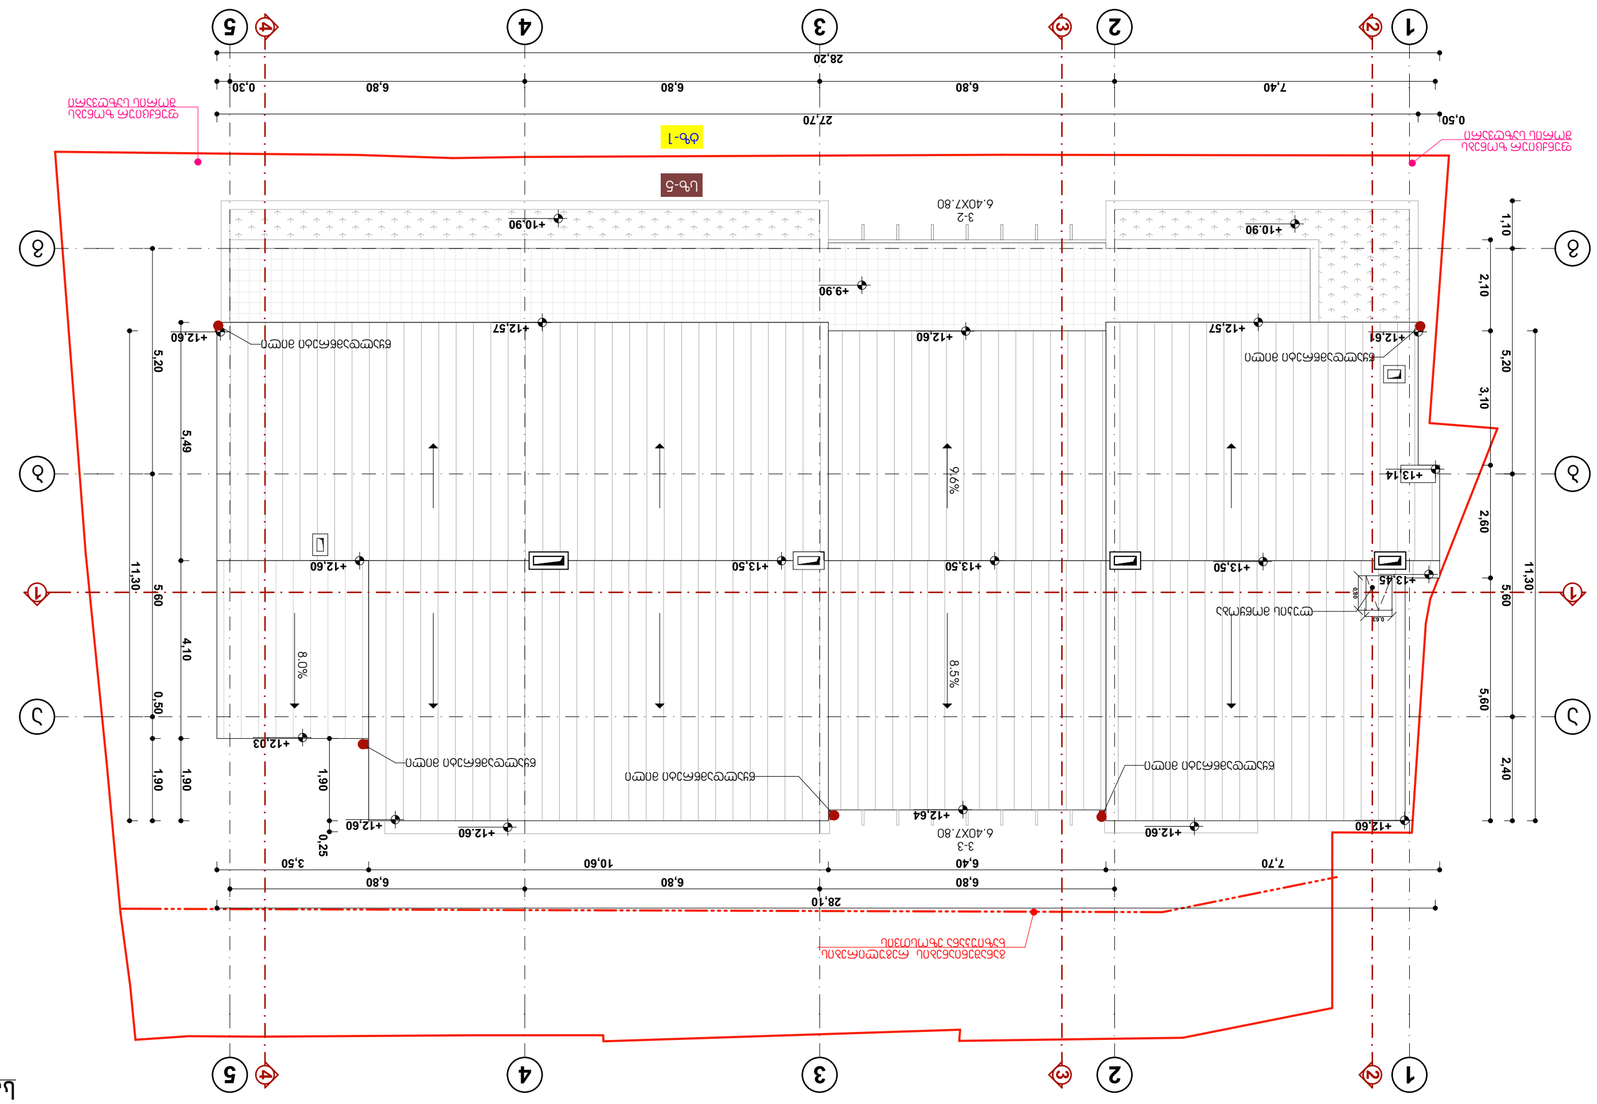
ცხ-1
ცხ-5
27.70
28.20
0.50
0.30
7.40
6.80
6.80
6.80
1
2
3
4
5
1.10
2.10
5.20
3.10
2.60
5.60
2.40
11.30
5.20
5.49
4.10
5.60
0.50
1.90
1.90
0.25
3.50
10.60
6.40
6.80
7.70
26.10
+10.90
+9.90
+12.60
+12.57
+12.64
+13.50
+13.45
+13.14
+12.03
8.0%
8.5%
9.6%
3-2
6.40X7.80
3-3
6.40X7.80
ელ.ენის ამოყვანა
ელ.ენის ამოყვანა
ელ.ენის ამოყვანა

სასტუმროს შენობის არქიტექტურული პროექტი



N41 დადგენილება ტექნიკური რეგლამენტი "შენობა-ნაგებობების უსაფრთხოების წესების" დამტკიცების თაობაზე

2022წ

გამოყენებული სიმბოლოების პირობითი აღნიშვნები

სიმბოლო	აღწერილობა
	საპადასტრო საზღვარი
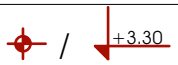	ნიშნული გეგმაზე / ფასადზე, ჭრილზე
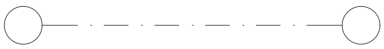	ღერძის ხაზი
	ჭრილი
	საერთო სავალი ბილიკი
	გასასვლელთან მისადგომი მაქსიმალური სავალი მანძილი
	შენობის დიაგონალი
	სივრცის დიაგონალი
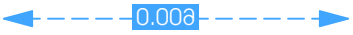	გასასვლელებს შორის მანძილი
	მისაწვდომი სვლაგეზი
	ქედლის ცეცხლმედეგობა 4 საათი
	ქედლის ცეცხლმედეგობა 2 საათი
	გასასვლელებს შორის მანძილი
	ბეტონის (ბლოკის) ქედელი
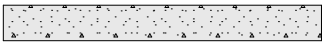	მონოლითური რკ.ბ ქედელი
	რკინაბეტონის სვეტი
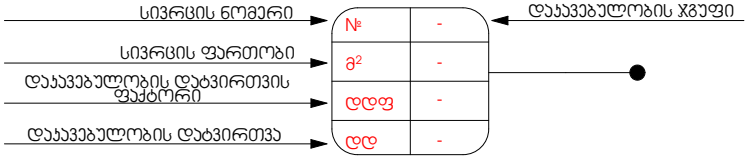	
	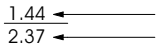
 ჯვამლზე მორეაგირე	
 ჯვამლსიგნალიზატორი	
 სახანძრო განყოფილებასთან ჯვშირის სისტემა	
 მხედველობითი განგაში	
 ავტოსაშხეფი	
 სასმელი წყლის ფანტანი	
 ავარიული განათება	
სახანძრო მანქანის მისაერთებელი	
 გასასვლელი	
 შშმპ პარკინგი	
შენიშვნა: შენობის სივრცეებში მათი განლაგება და რაოდენობა პირობითია და უნდა დაზუსტდეს შესაბამისი სპეციალისტის მიერ	
დაკავებულობის ჯგუფები	
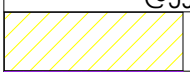	საცხოვრებელი ჯგუფი (სც-1)
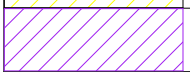	საქმიანი ჯგუფი (სქ)
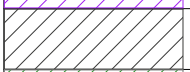	სასაწყობე ჯგუფი (სწ-2)
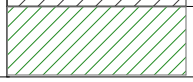	თავშეყრის ჯგუფი (თშ-2, თშ-3)
 საგანგებო ხმოვანი განგაშის საკომუნიკაციო სისტემა	 ხელით სამართავი სახანძრო განგაშის სისტემა
 ხელის ცეცხლმაქრი	 სახანძრო ჰიდრანტი
 შშმპ მისაწვდომობა	 სახანძრო სიგნალიზაცია

გენგეგმა ფასადის ღიობების ანგარიშის დატანით

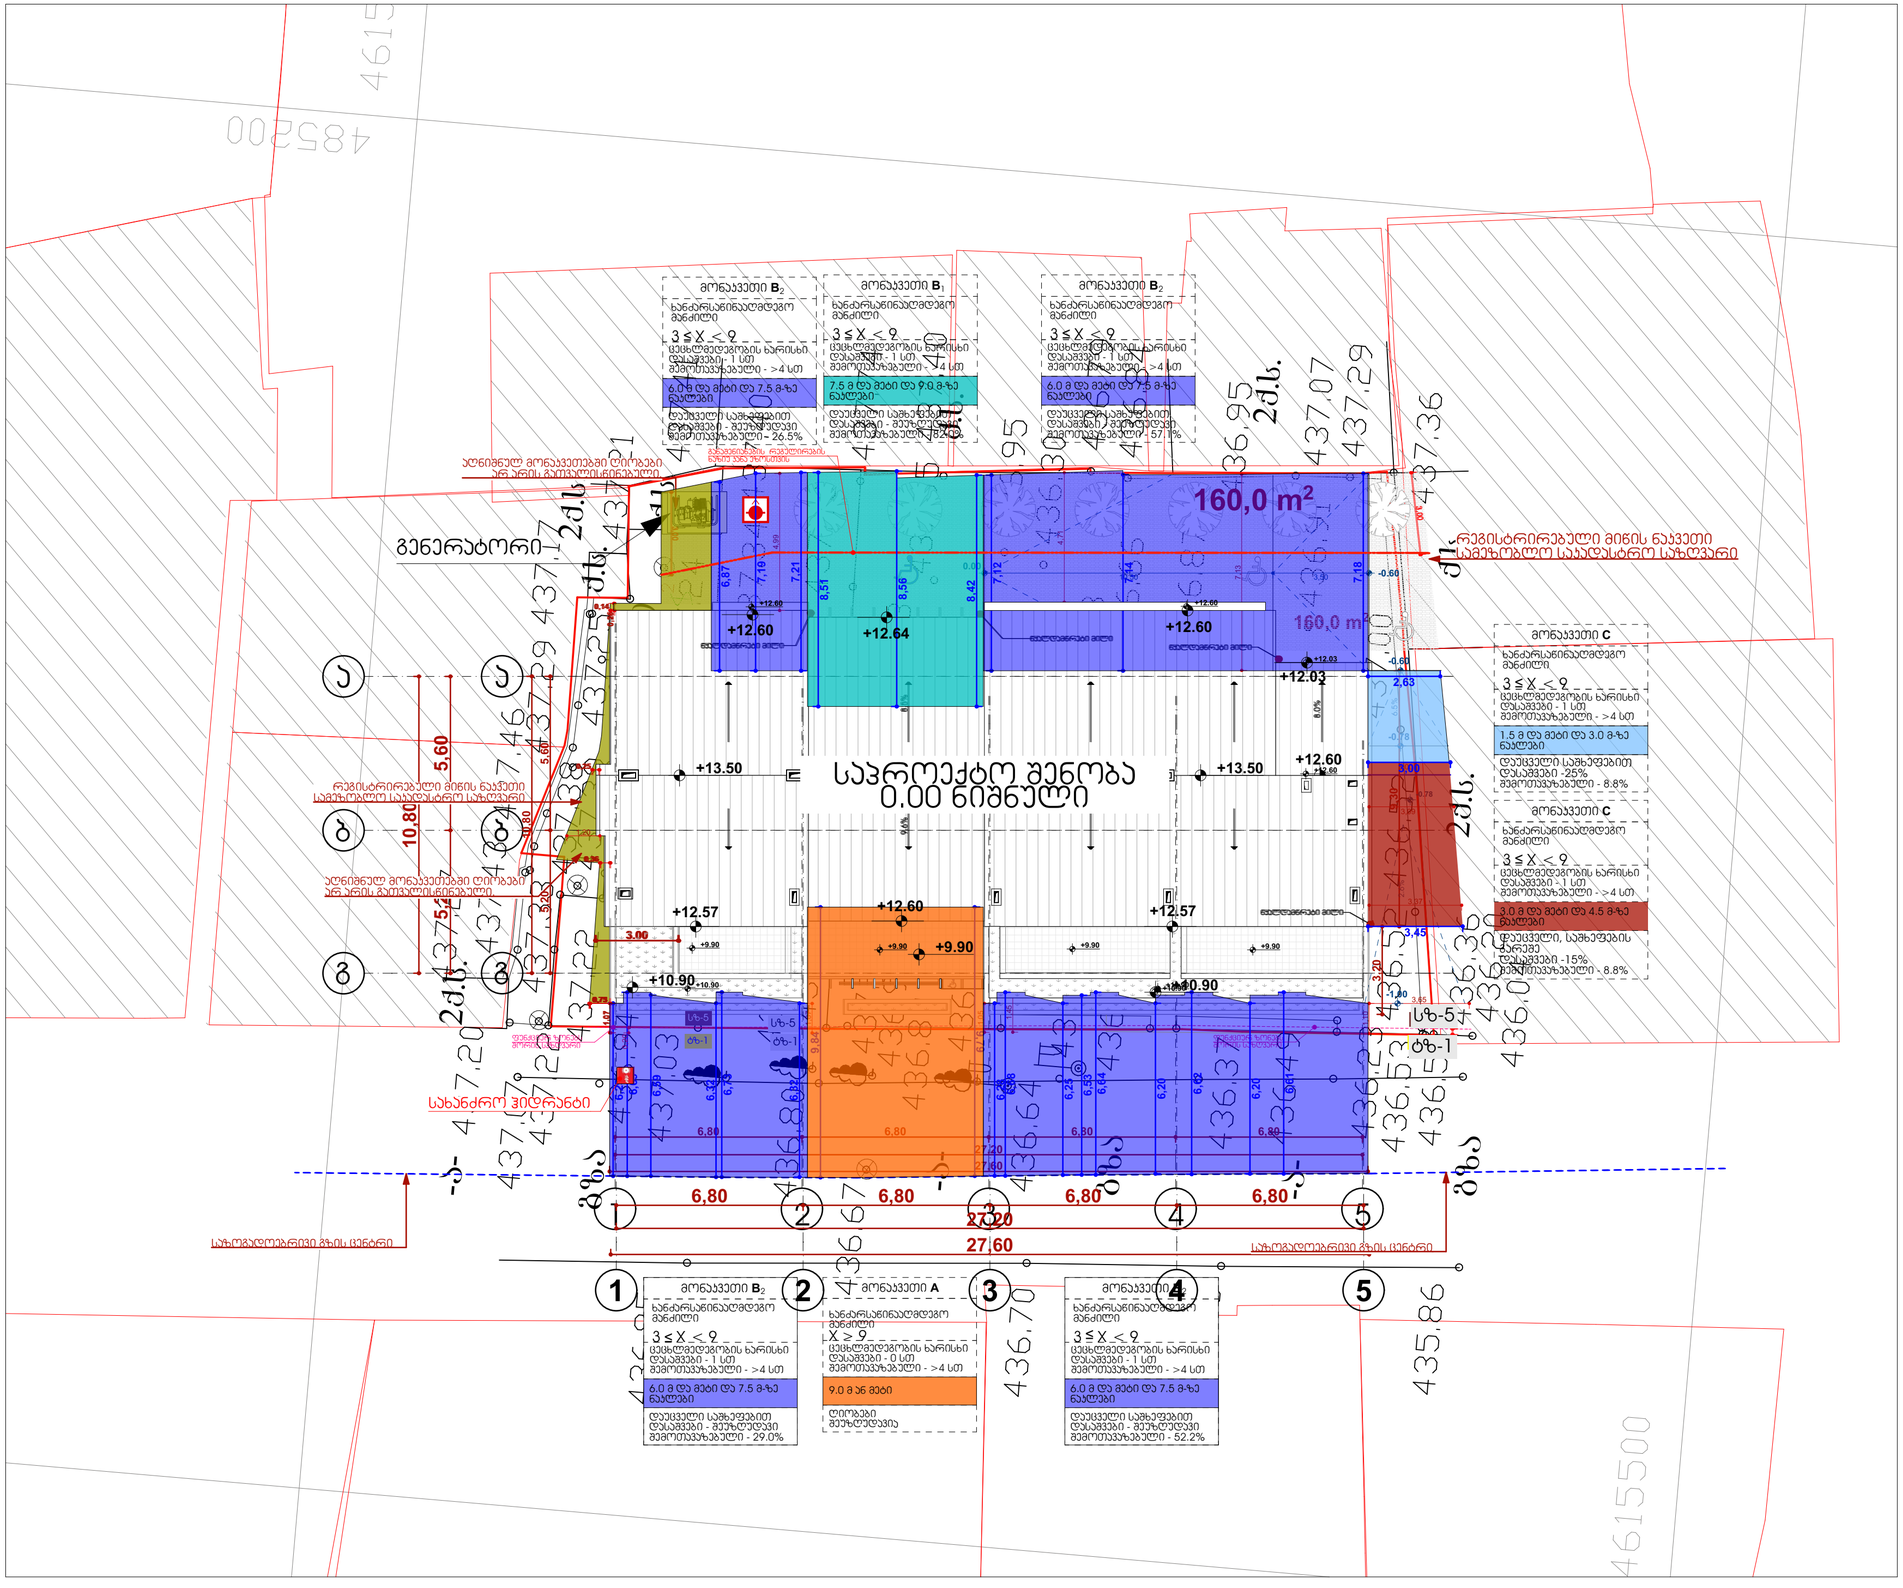



პროექტის დასახელება:

სასტუმრო ავლაბარში
არქიტექტურული პროექტი

მისამართი:
ქ.თბილისი, დიდოფლისწყაროს
ქუჩა N3 დიდოფლისწყაროს ქუჩა N5

ს/კ **01.17.01.080.038**

პირობითი აღნიშვნა

- საავდასტრო საზღვარი
- ჭრილი
- ღერძის ხაზი
- შახტა
- ნიშნული
- მონოლითური ჯედელი
- ბეტონის ბლოკის ჯედელი 200მმ
- ბეტონის ბლოკის ტიხარი 100მმ

		705.8 ცხ.	602 ცხ.	აღნიშვნა
D	2	0 მ და მეტი და 1.0 მ-ზე ნაკლები	X < 1,5	
	1	1.0 მ და მეტი და 1.5 მ-ზე ნაკლები		
C		1.5 მ და მეტი და 3.0 მ-ზე ნაკლები	1,5 ≤ X < 3	
B	4	3.0 მ და მეტი და 4.5 მ-ზე ნაკლები	3 ≤ X < 9	
	3	4.5 მ და მეტი და 6.0 მ-ზე ნაკლები		
	2	6.0 მ და მეტი და 7.5 მ-ზე ნაკლები		
	1	7.5 მ და მეტი და 9.0 მ-ზე ნაკლები		
A		9.0 მ ან მეტი	X ≥ 9	

შემსრულებელი

შპს "ნიუ სითი დეველოფმენთ"
ს/ნ 205249248

მისამართი: საქართველო. თბილისი
საკანდელიძის №6
ტელეფონი: 551778888
ელ.ფოსტა: info@ncd.ge

დადგენილება N41
ტექნიკური რეგლამენტი "შენობა-ნაგებობების უსაფრთხოების წესების" დამტკიცების თაობაზე

ნახაზის დასახელება

გენგეგმა ფასადის ღიობების ანგარიშის დატანით

თანამდებობა	გვარი	ხელმოწერა
დირექტორი	ა.ზერეკიძე	
არქიტექტორი	ლ. ძაგნიძე	
შესრულა	ე. სუთიძე	
მასშტაბი		1:150
ფორმატი		A-3
ფურცელი	.12	
თარიღი		2020 წ.

გენგეგმა ფასადის ღიობების ანგარიშის დატანით

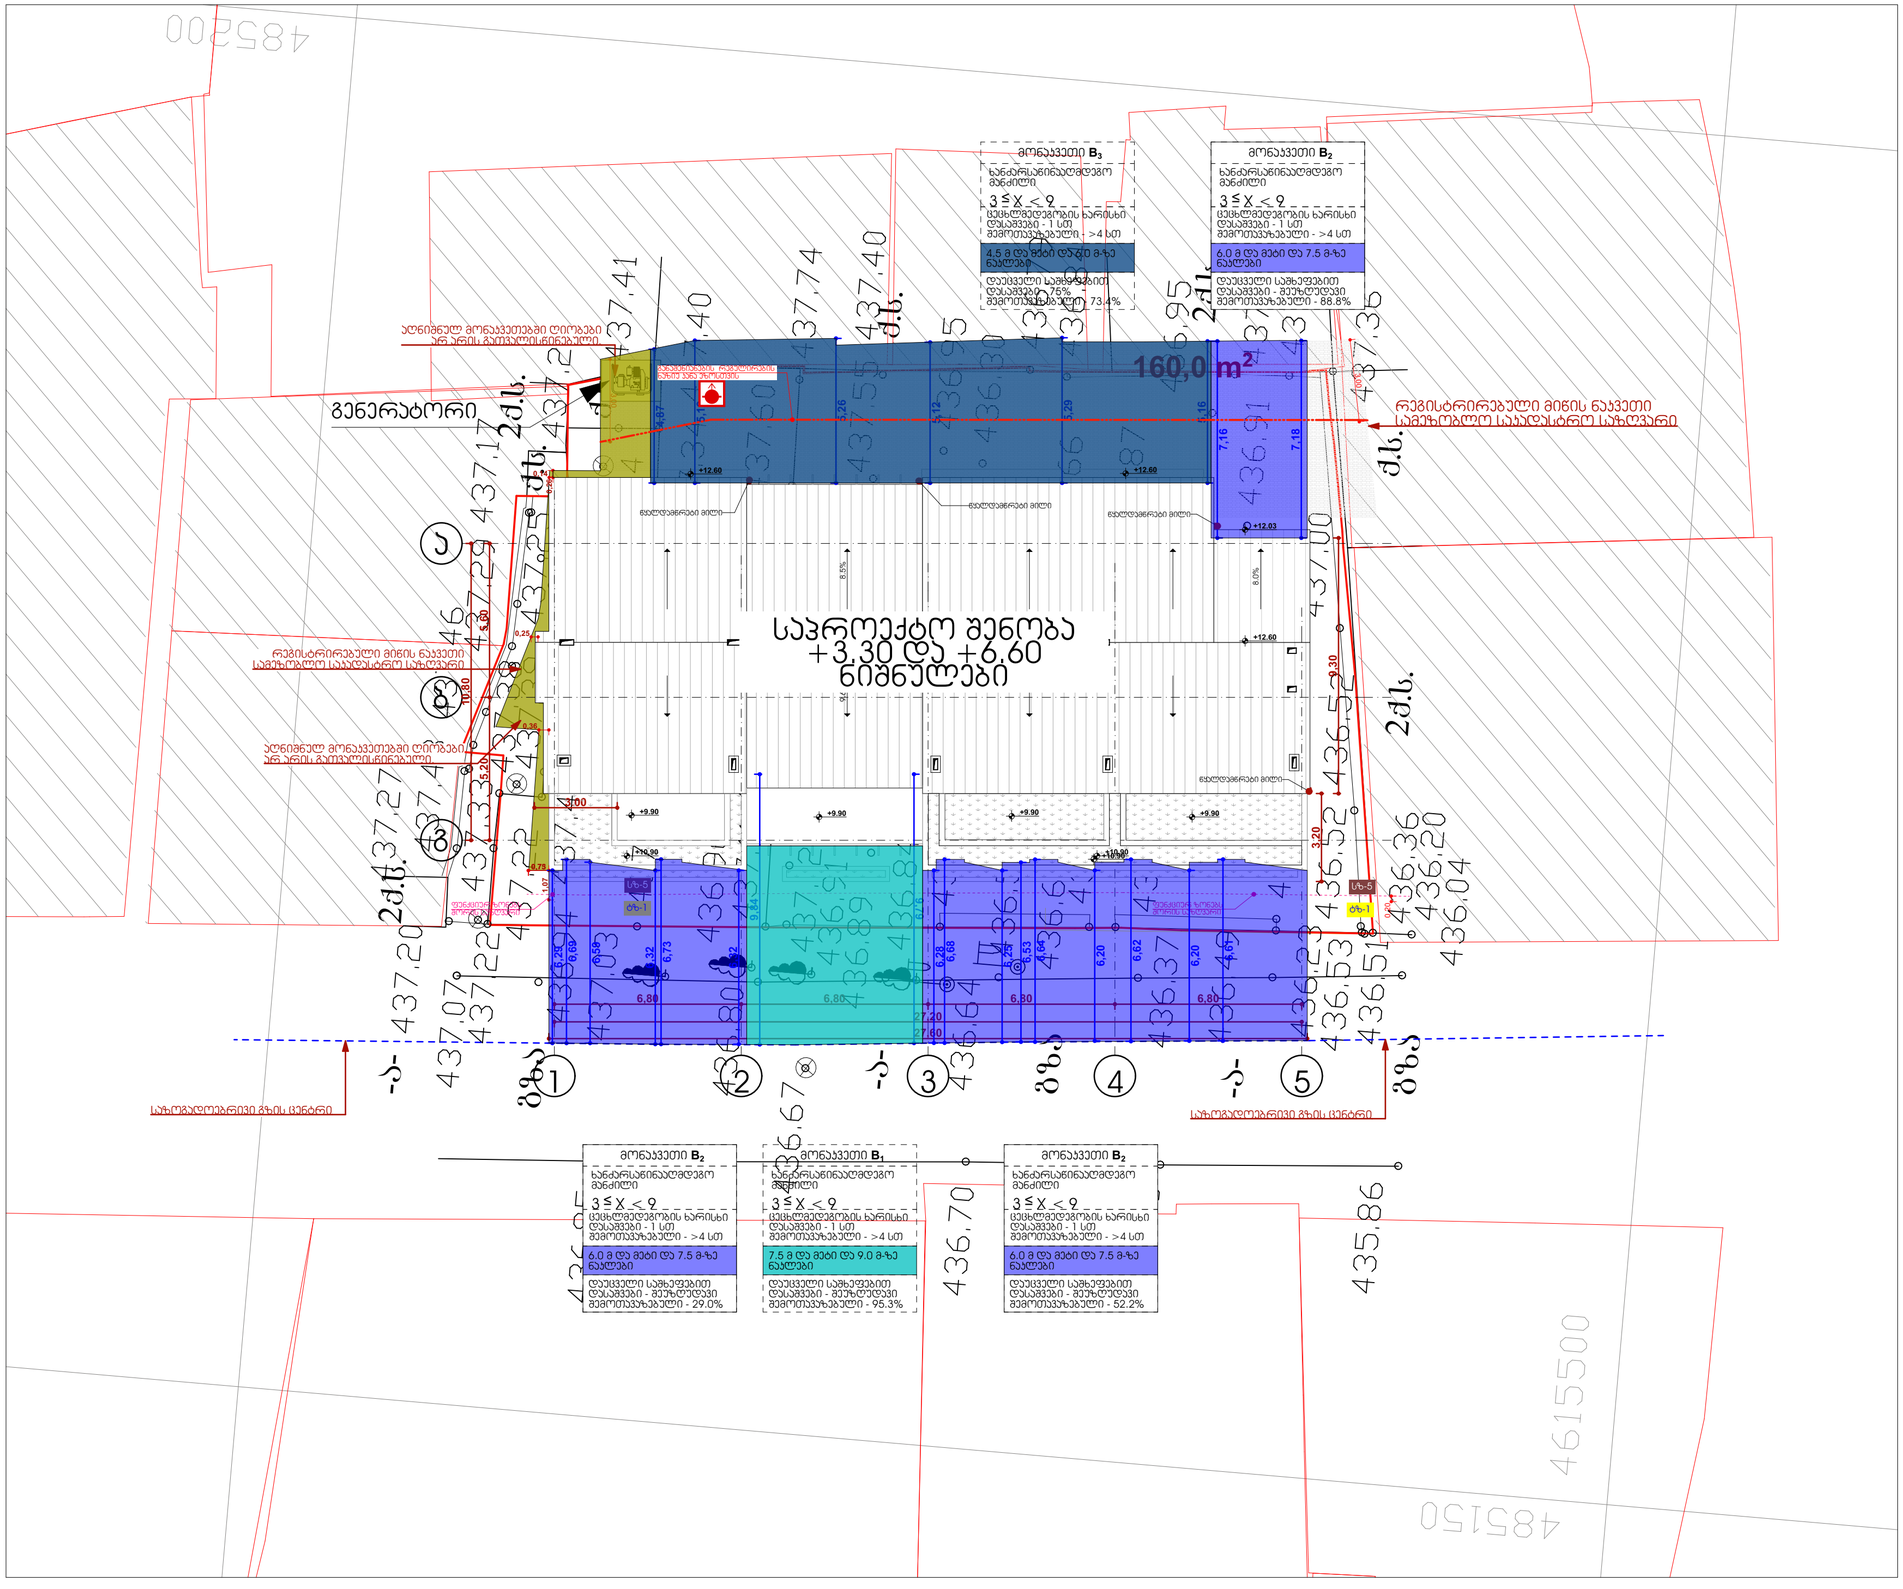
მონაკვეთი B3
ხანძარსაწინააღმდეგო მანძილი
3 ≤ X < 9
ცეცხლმედეგობის ხარისხი
დასაშვები - 1 სთ
შემოთვაზებული - >4 სთ
4.5 მ და მეტი და 6.0 მ-ზე ნაკლები
დაუცველი სახმელეგზით
დასაშვები - 76%
შემოთვაზებული - 73.4%
მონაკვეთი B2
ხანძარსაწინააღმდეგო მანძილი
3 ≤ X < 9
ცეცხლმედეგობის ხარისხი
დასაშვები - 1 სთ
შემოთვაზებული - >4 სთ
6.0 მ და მეტი და 7.5 მ-ზე ნაკლები
დაუცველი სახმელეგზით
დასაშვები - მეზღვრედან
შემოთვაზებული - 88.8%
160,0 m²
ალნიშნულ მონაკვეთებში ღიობები არ არის გათვალისწინებული
გენერატორი
რეგისტრირებული მიწის ნაკვეთი
საპროექტო შენობა
+3.30 და +6.60
ნიშნულები
ალნიშნულ მონაკვეთებში ღიობები არ არის გათვალისწინებული
რეგისტრირებული მიწის ნაკვეთი

გენგეგმა ფასადის ღიობების ანგარიშის დატანით

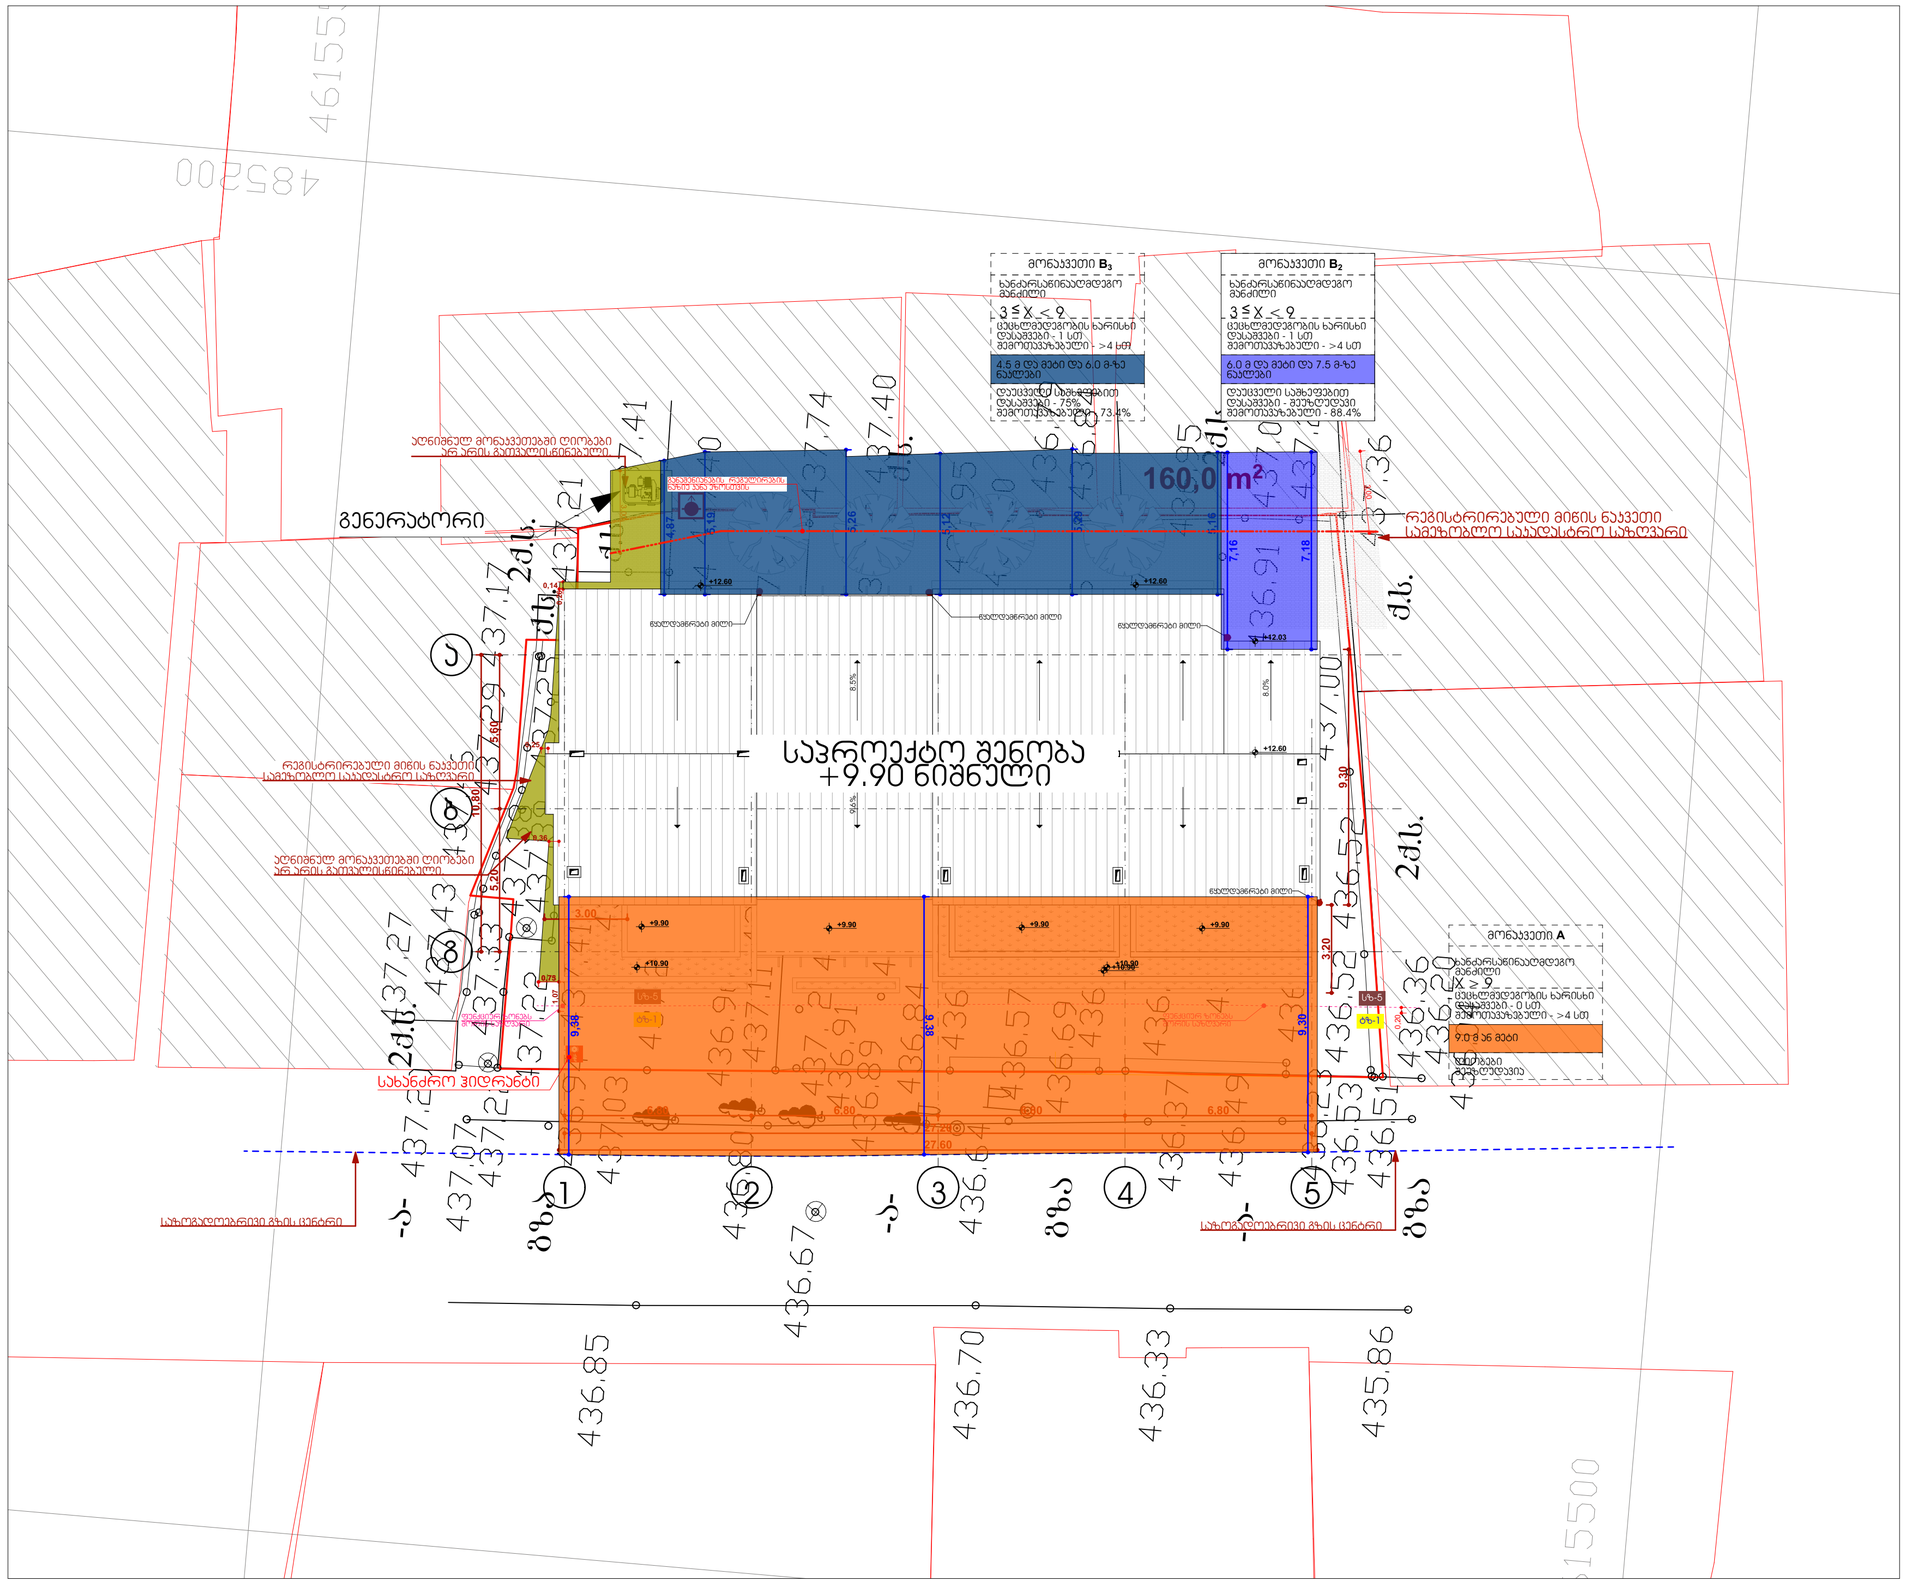



პროექტის დასახელება:

სასტუმრო ავლაბარში არქიტექტურული პროექტი

მისამართი:
ქ.თბილისი, დედოფლისწყაროს ქუჩა N3 დედოფლისწყაროს ქუჩა N5

ს/კ 01.17.01.080.038

პირობითი აღნიშვნა

- -საავდასტრო საზღვარი
- -ჭრილი
- -დერძის ხაზი
- -შახტა
- -ნიშნული
- -მონოლითური ჯედელი
- -ბეტონის ბლოკის ჯედელი 200მმ
- -ბეტონის ბლოკის ტიხარი 100მმ

		705.8 ცხ.	602 ცხ.	აღნიშვნა
D	2	0 მ და მეტი და 1.0 მ-ზე ნაკლები	X < 1,5	
	1	1.0 მ და მეტი და 1.5 მ-ზე ნაკლები		
C		1.5 მ და მეტი და 3.0 მ-ზე ნაკლები	1,5 ≤ X < 3	
B	4	3.0 მ და მეტი და 4.5 მ-ზე ნაკლები	3 ≤ X < 9	
	3	4.5 მ და მეტი და 6.0 მ-ზე ნაკლები		
	2	6.0 მ და მეტი და 7.5 მ-ზე ნაკლები		
	1	7.5 მ და მეტი და 9.0 მ-ზე ნაკლები		
A		9.0 მ ან მეტი	X ≥ 9	

შემსრულებელი

შპს "ნიუ სითი დეველოპმენტ"
ს/ნ 205249248

მისამართი: საქართველო. თბილისი
საკანდელიძის №6
ტელეფონი: 551778888
ელ.ფოსტა: info@ncd.ge

დადგენილება N41
ტექნიკური რეგლამენტი "შენობა-ნაგებობების უსაფრთხოების წესების" დამტკიცების თაობაზე

ნახაზის დასახელება

გენგეგმა ფასადის ღიობების ანგარიშის დატანით

თანამდებობა	გვარი	ხელმოწერა
დირექტორი	ა.ზერეკიძე	
არქიტექტორი	ლ. ძაგნიძე	
შეასრულა	ე. სუთიძე	

მასშტაბი		1:150
ფორმატი		A-3
ფურცელი	.14	
თარიღი		2020 წ.

ბეზმა -9.90 ნიშნულზე №41 დადგენილების მიხედვით

გამოყენებული სიმბოლოების პირობითი აღნიშვნები	
სიმბოლო	აღწერილობა
	საკადასტრო საზღვარი
+3.30	ნიშნული გეგმაზე / ფასადზე, ჭრილზე
	ღერძის ხაზი
	ჭრილი
0.00მ	საერთო საველი ბილიკი
0.00მ	გასასვლელთან მისადგომი მაქსიმალური სავალი მანძილი
0.00მ	შენობის დიაგონალი
0.00მ	სივრცის დიაგონალი
0.00მ	გასასვლელებს შორის მანძილი
	მისაწვდომი სვლაგეზი
	კედლის ცეცხლმედეგობა 4 საათი
	კედლის ცეცხლმედეგობა 2 საათი
0.00მ	გასასვლელებს შორის მანძილი
	ბეტონის (ბლოკის) კედელი
	მონოლითური რკ.ბ კედელი
	რკინაბეტონის სვეტი
სივრცის ნომერი; სივრცის ფართობი; დატვირთულობის დატვირთვის ფაქტორი; დატვირთულობის დატვირთვა (№, მ², დდფ, დდ)	დაკავებულობის ჯგუფი
კარის ნუმერაცია; ხანძარმედეგობა	1.44 თავისუფალი ზომა (სიგანე); 2.37 თავისუფალი ზომა (სიმაღლე)

კვამლზე მორეაგირე	შენიშვნა: შენობის სივრცეებში მათი გამოყენება და რაოდენობა პირობითია და უნდა დაზუსტდეს შესაბამისი სპეციალისტის მიერ		დაკავებულობის ჯგუფები
კვამლადამოშხენი			საცხოვრებელი ჯგუფი (სც-1)
სახანძრო განგაშის ტელეფონის სისტემა			საქმიანი ჯგუფი (სქ)
მხედველობითი განგაში			სასაწყობე ჯგუფი (სწ-2)
აბოსახშეფი			თავშეყრის ჯგუფი (თშ-2, თშ-3)
სასმელი წყლის ფანტანი			
ავარიული განათება	სავენტილაციო ხმოვანი განგაშის საკომუნიკაციო სისტემა		ხელით სამართავი სახანძრო განგაშის სისტემა
სახანძრო მანქანის მისაერთებელი			
გასასვლელი	ხელის ცეცხლმაქრი		სახანძრო ჰიდრანტი
შშმპ პარკინგი	შშმპ მისაწვდომობა		სახანძრო სიგნალიზაცია

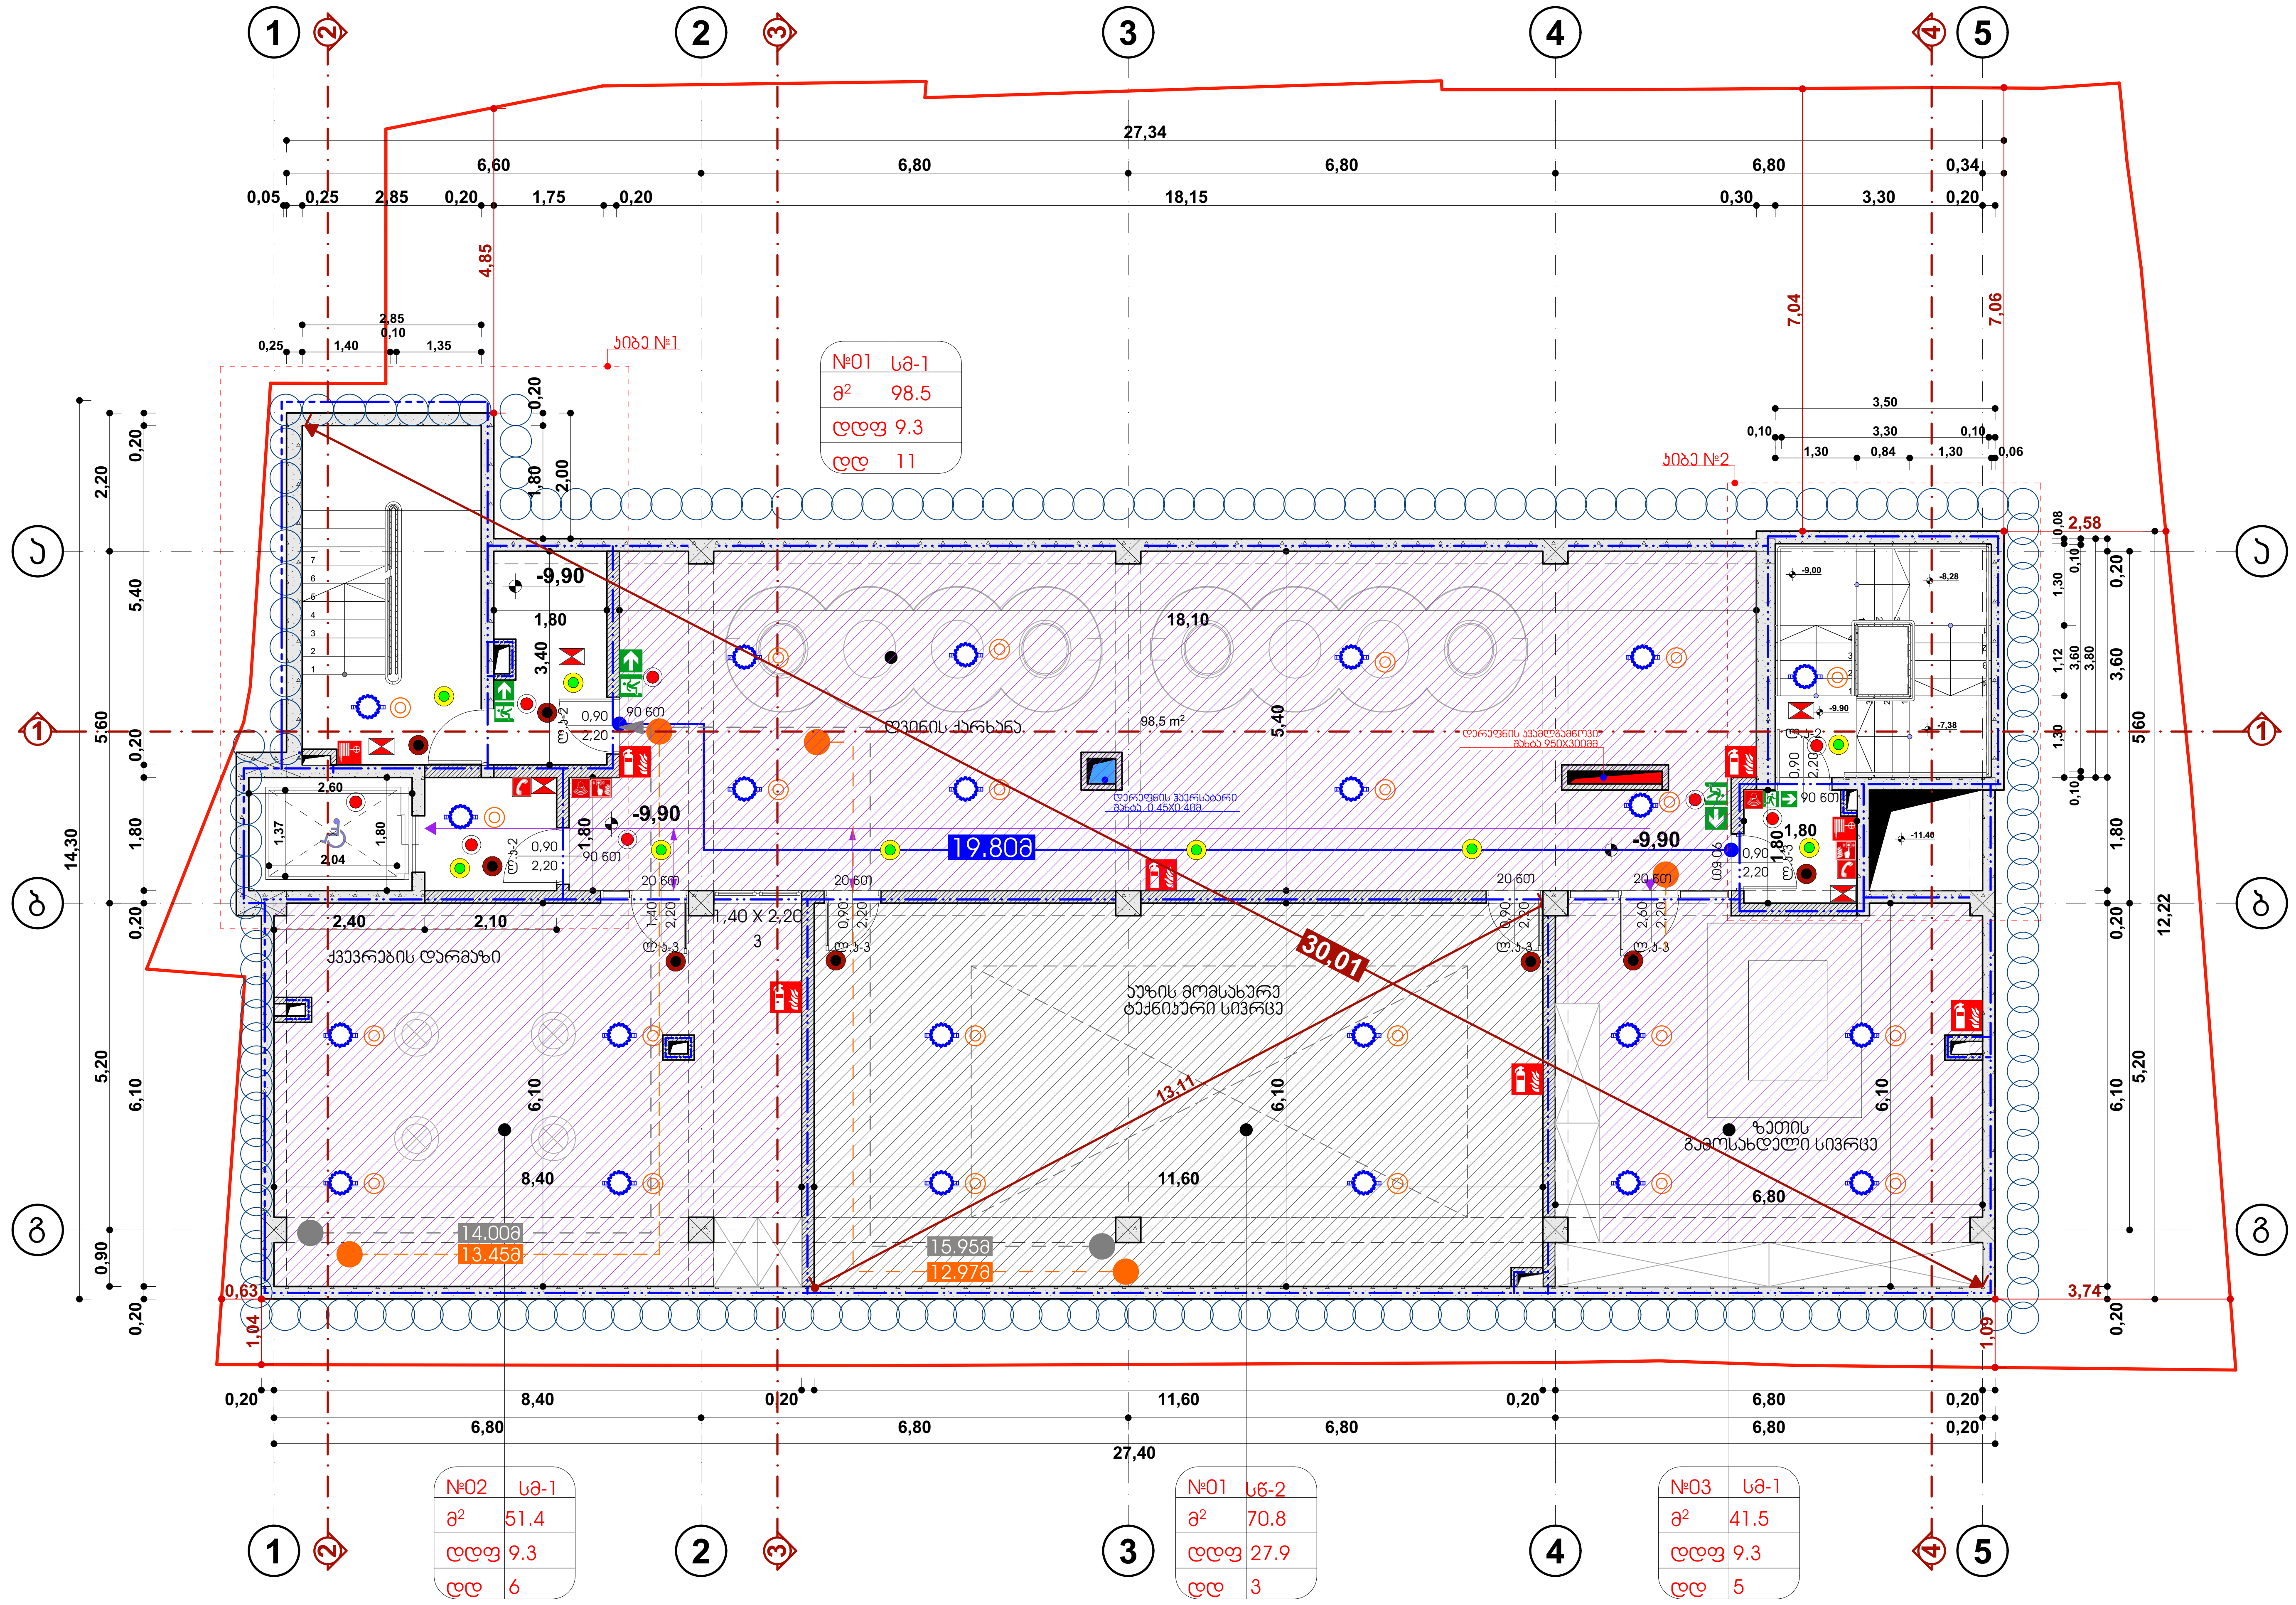



პროექტის დასახელება:

სასტუმრო ავლაბარში
არქიტექტურული პროექტი

მისამართი:
ქ.თბილისი, დედოფლისწყაროს
ქუჩა N3 დედოფლისწყაროს ქუჩა N5

ს/კ **01.17.01.080.038**

პირობითი აღნიშვნა

- -საკადასტრო საზღვარი
- -ჭრილი
- -ღერძის ხაზი
- -შახტა
- -ნიშნული
- -მონოლითური კედელი
- -ბეტონის ბლოკის კედელი 200მმ
- -ბეტონის ბლოკის ტიხარი 100მმ

შემსრულებელი

შპს "ნიუ სითი დეველოპმენთ"
ს/ნ 205249248

მისამართი: საქართველო. თბილისი
საკანდელიძის №6
ტელეფონი: 551778888
ელ.ფოსტა: info@ncd.ge

დადგენილება N41
ტექნიკური რეგლამენტი "შენობა-ნაგებობების უსაფრთხოების წესების" დამტკიცების თაობაზე

ნახაზის დასახელება
გეგმა -9.90 ნიშნულზე №41 დადგენილების მიხედვით

თანამდებობა	გვარი	ხელმოწერა
დირექტორი	ა.ზერეკიძე	
არქიტექტორი	ლ. ძაგნიძე	
შეასრულა	ე. სუთიძე	
მასშტაბი		1:100, 1:150
ფორმატი		**A**-3
ფურცელი	.15	
თარიღი		2020 წ.


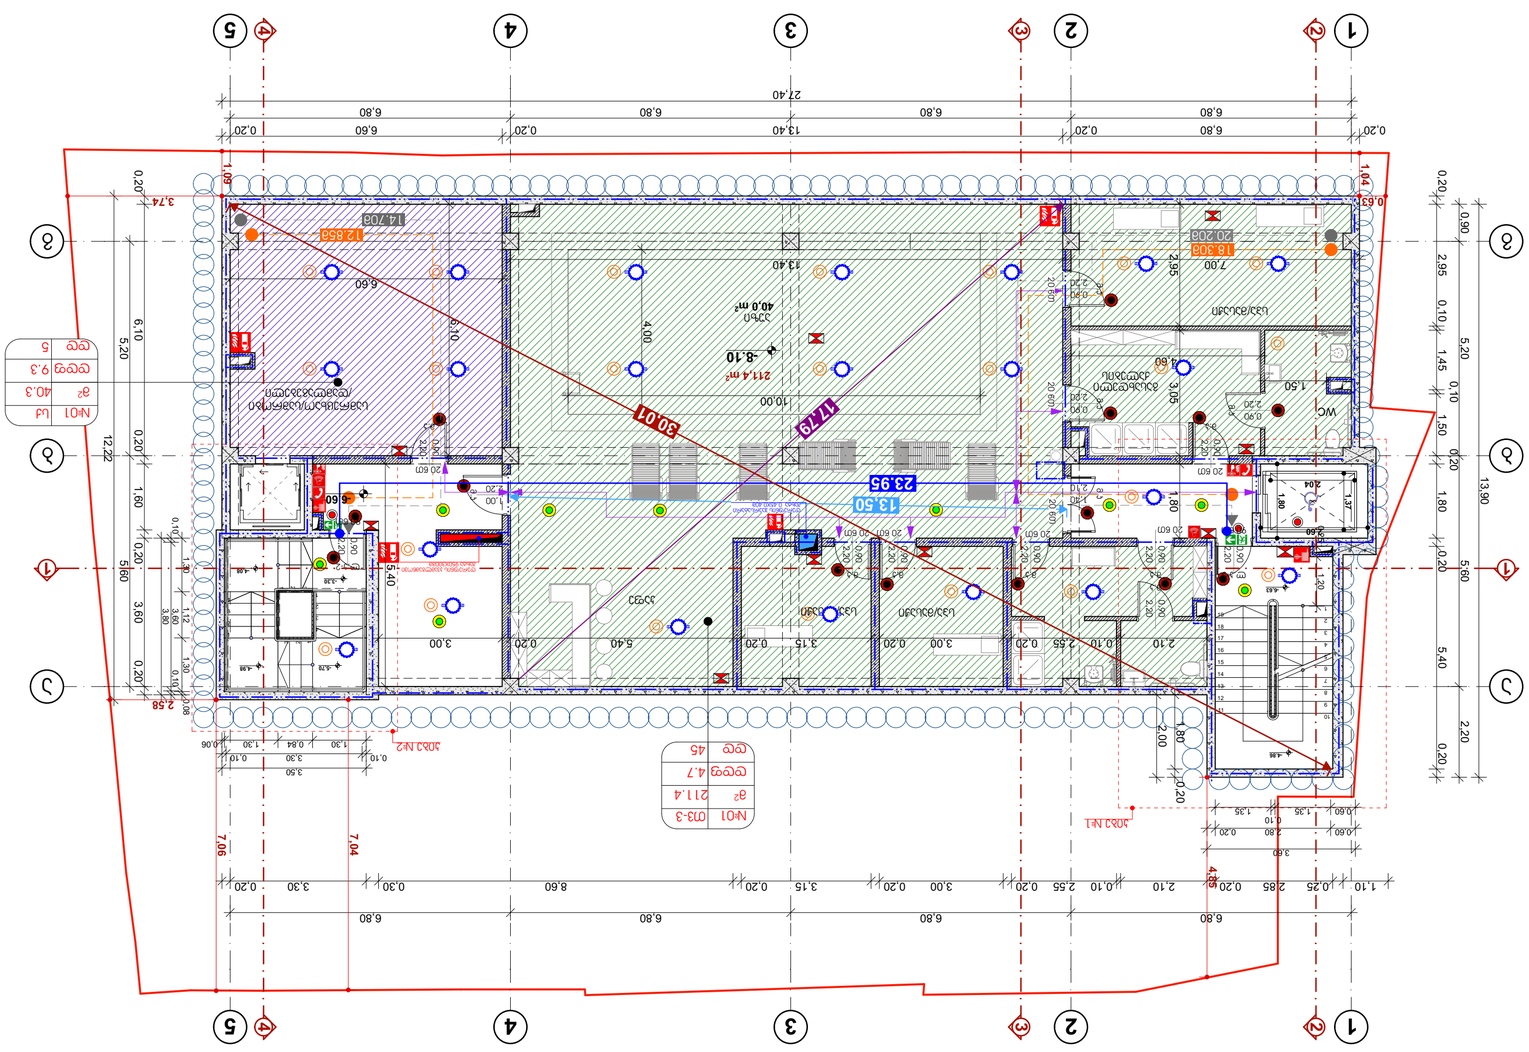
1
2
3
4
5
A
B
C
D
E
F
6.80
6.60
13.40
27.40
0.20
5.60
2.95
0.10
1.45
1.50
0.20
1.80
13.90
2.20
5.60
5.40
0.90
0.20
12.22
6.10
5.20
3.60
2.58
7.06
7.04
4.33
3.74
0.63
1.04
1.08
0.20
1.60
0.10
1.12
1.30
3.80
0.80
0.06
1.30
0.84
3.30
0.10
3.50
0.30
8.60
0.20
3.15
2.55
2.10
1.10
0.25
2.85
1.35
0.60
2.80
0.10
1.35
0.60
3.60
2.95
7.00
1.50
WC
2.40
1.37
1.80
2.04
3.05
4.60
3.00
0.60
2.20
0.90
1.20
2.00
1.80
2.00
0.20
0.60
0.20
0.20
0.20


გამოყენებული სიმბოლოების პირობითი აღნიშვნები	
სიმბოლო	აღწერილობა
	საკადასტრო საზღვარი
/ +3.30	ნიშნული გეგმაზე / ფასადზე, ჭრილზე
	ღერძის ხაზი
	ჭრილი
0.00მ	საერთო სავალი ბილიკი
0.00მ	გასასვლელთან მისადგომი მაქსიმალური სავალი მანძილი
0.00მ	შენობის დიაგონალი
0.00მ	სივრცის დიაგონალი
0.00მ	გასასვლელებს შორის მანძილი
	მისაწვდომი სვლაგეზი
	კედლის ცეცხლმედეგობა 4 საათი
	კედლის ცეცხლმედეგობა 2 საათი
0.00მ	გასასვლელებს შორის მანძილი
	ბეტონის (ბლოკის) კედელი
	მონოლითური რკ.ბ კედელი
	რკინაბეტონის სვეტი

სივრცის ნომერი — №; სივრცის ფართობი — მ²; დატვირთულობის დატვირთვის ფაქტორი — დდფ; დატვირთულობის დატვირთვა — დდ; დატვირთულობის ჯგუფი

კარის ნუმერაცია; ხანძარმედეგობა

1.44 — თავისუფალი ზომა (სიგანე); 2.37 — თავისუფალი ზომა (სიმაღლე)

კვამლზე მორეაგირე	
კვამლდამჭერი	
სახანძრო განგაშის სისტემა	
მხედველობითი განგაში	
აკტოსამხედი	
სხმული წყლის ფანტანი	
ავარიული განათება	
სახანძრო მანქანის მისაერთებელი	
გასასვლელი	
შშმპ პარკინგი	

შენიშვნა: შენობის სივრცეებში მათი განლაგება და რაოდენობა პირობითია და უნდა დაზუსტდეს შესაბამისი სპეციალისტის მიერ

დატვირთულობის ჯგუფები	
	საცხოვრებელი ჯგუფი (სც-1)
	საქმიანი ჯგუფი (სქ)
	სასაწყობე ჯგუფი (სწ-2)
	თავშეყრის ჯგუფი (თკ-2, თკ-3)

საგანგებო ხმოვანი განგაშის საკომუნიკაციო სისტემა; ხელით სამართავი სახანძრო განგაშის სისტემა; ხელის ცეცხლმქრობი; სახანძრო ჰიდრანტი; შშმპ მისაწვდომობა; სახანძრო სიგნალიზაცია

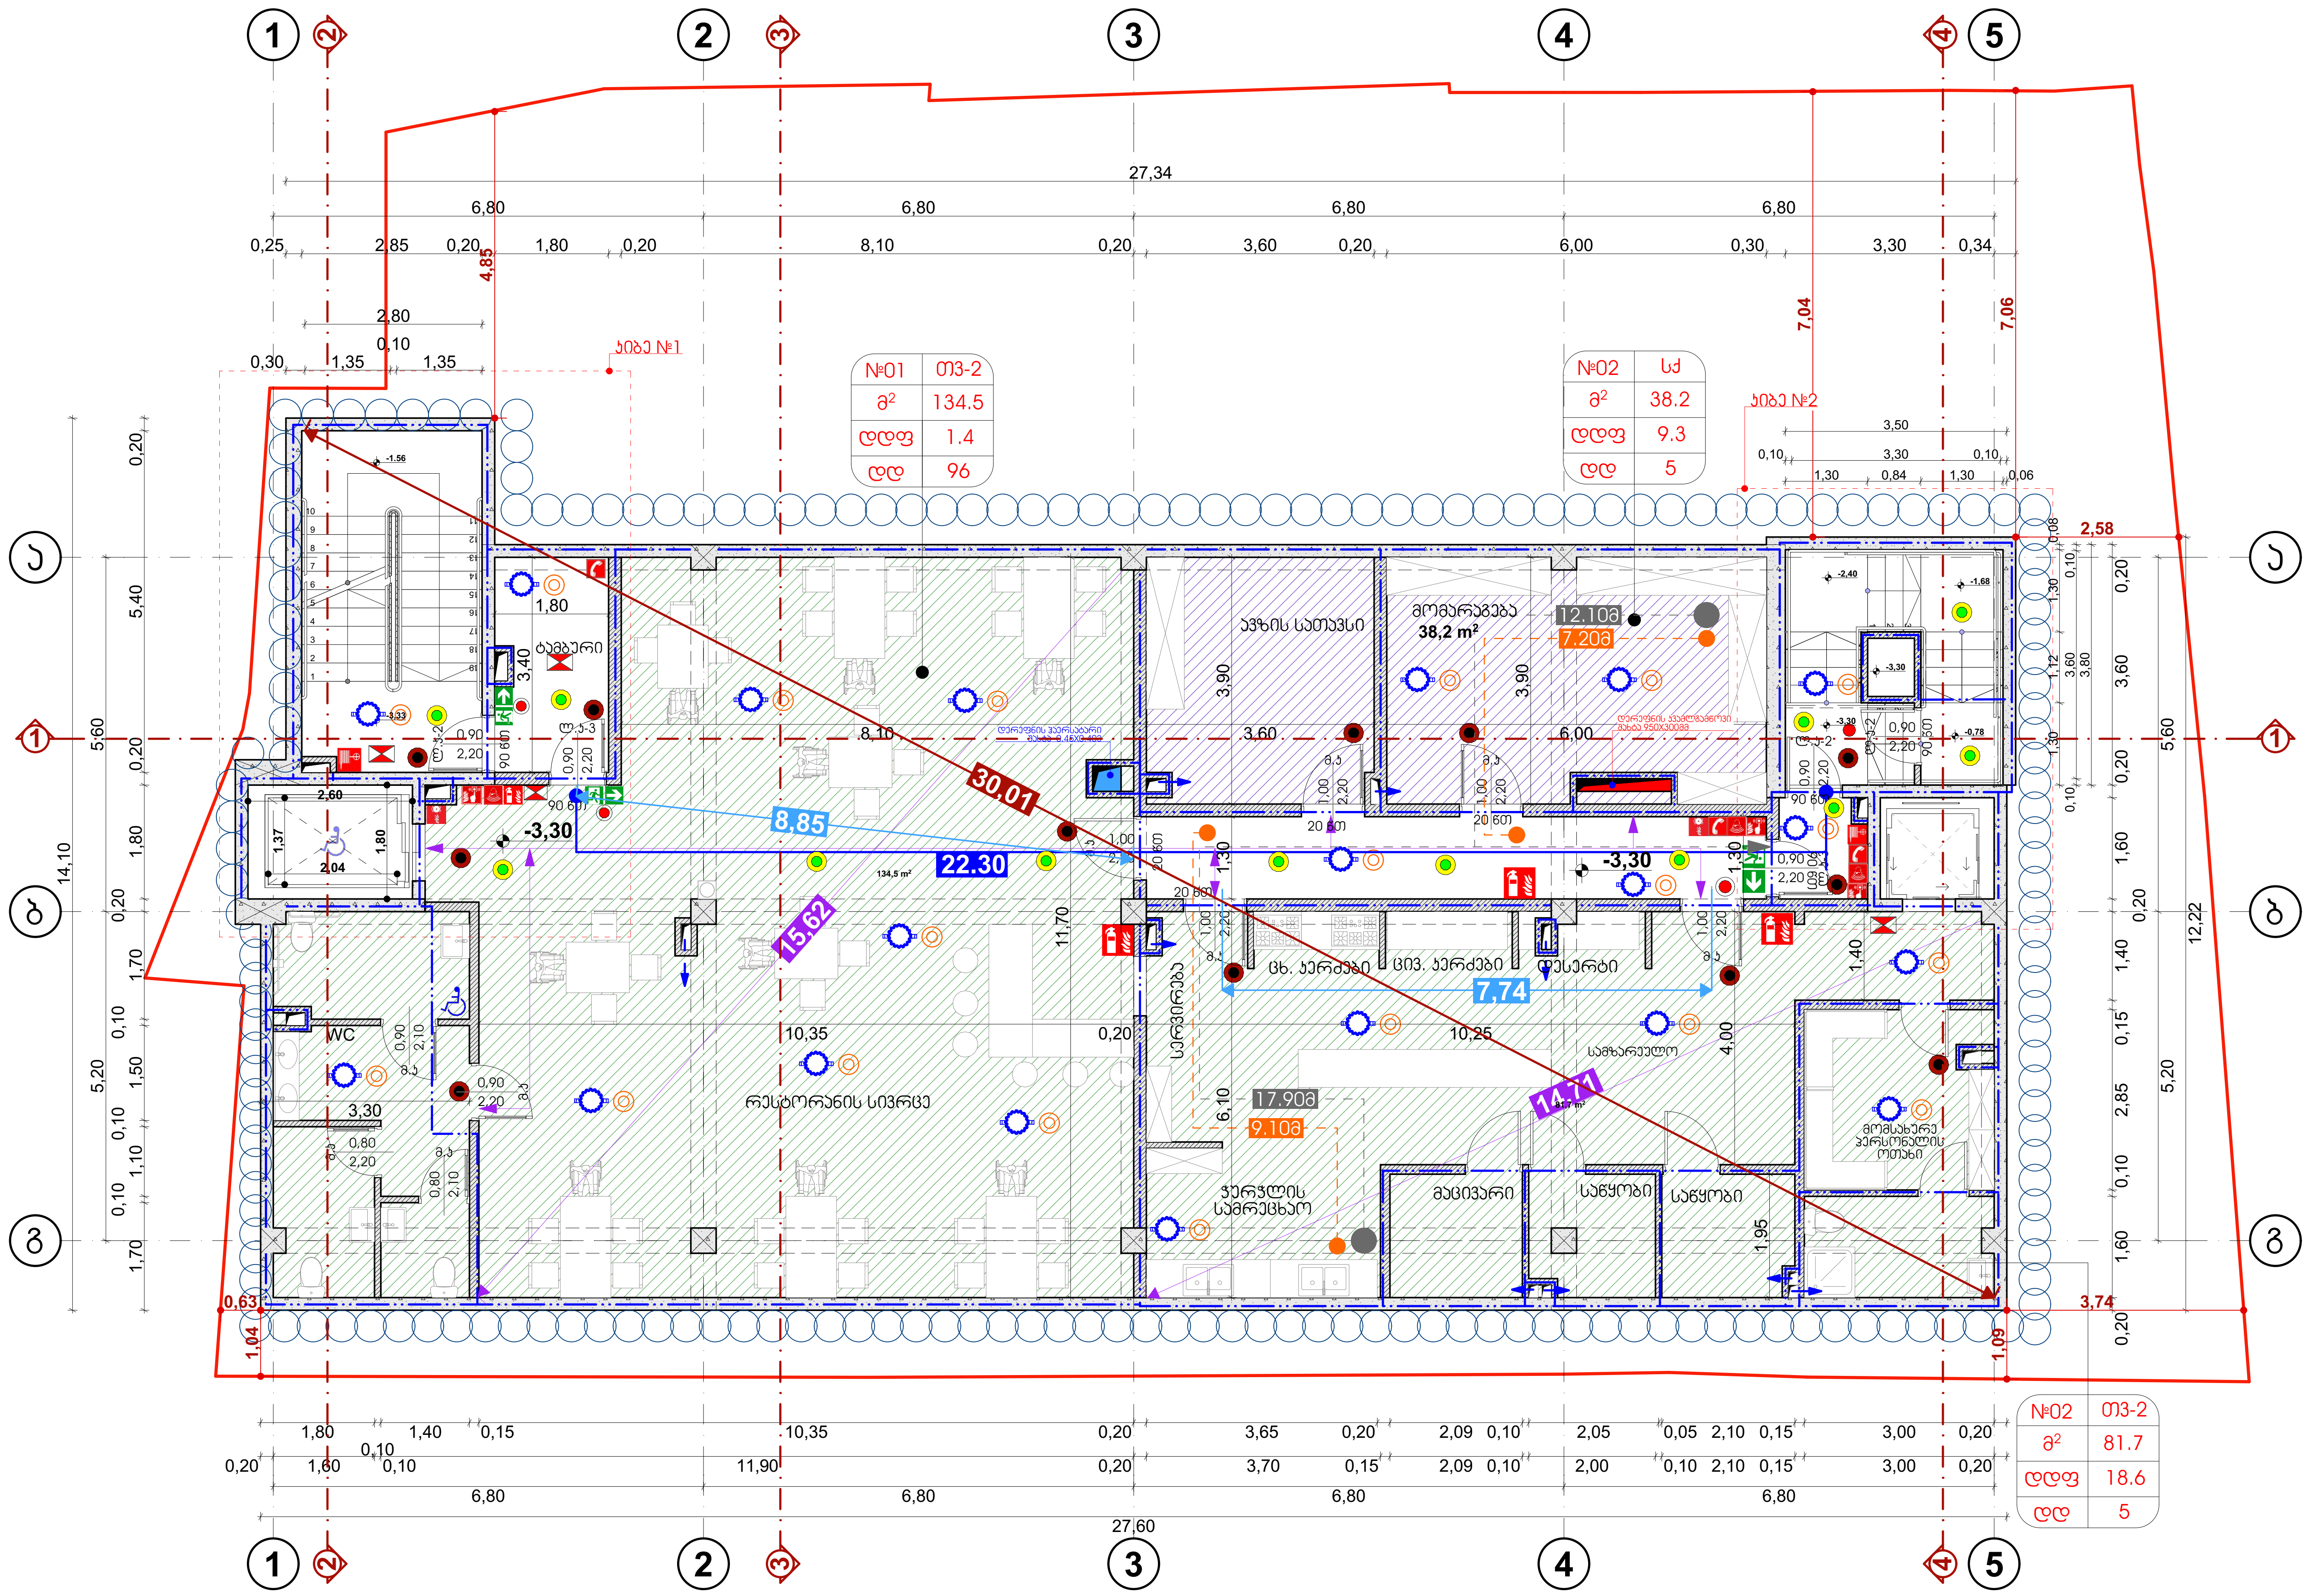



პროექტის დასახელება:

სასტუმრო ავლაბარში
არქიტექტურული პროექტი

მისამართი:
ქ.თბილისი, დედოფლისწყაროს
ქუჩა N3 დედოფლისწყაროს ქუჩა N5

ს/კ **01.17.01.080.038**

პირობითი აღნიშვნა

- -საკადასტრო საზღვარი
- -ჭრილი
- -ღერძის ხაზი
- -შახტა
- -ნიშნული
- -მონოლითური კედელი
- -ბეტონის ბლოკის კედელი 200მმ
- -ბეტონის ბლოკის ტიხარი 100მმ

შემსრულებელი

შპს "ნიუ სითი დეველოპმენთ"
ს/ნ 205249248

მისამართი: საქართველო. თბილისი
საკანდელიძის №6
ტელეფონი: 551778888
ელ.ფოსტა: info@ncd.ge

დადგენილება N41
ტექნიკური რეგლამენტი "შენობა-ნაგებობების უსაფრთხოების წესების" დამტკიცების თაობაზე

ნახაზის დასახელება
გეგმა -3.30 ნიშნულზე №41 დადგენილების მიხედვით

თანამდებობა	გვარი	ხელმოწერა
დირექტორი	ა.ზერეკიძე	
არქიტექტორი	ლ. ქაგნიძე	
შეასრულა	ე. სუთიძე	
მასშტაბი		1:100, 1:150
ფორმატი		A-3
ფურცელი	.17	
თარიღი		2020 წ.

გეგმა 0.00 ნიშნულზე №41 დადგენილების მიხედვით

პროექტით გათვალისწინებული ბაქან-ლიფტი არ გამოიყენება მისაწვდომ გასასვლელ საშუალებად. შშმ პირთათვის მისაწვდომი გასასვლელი მოწყობილია ±0.00 ნიშნულზე "ა" ღერძზე და "2-3" ღერძებს შორის, სადაც იატაკისა და ეზოს ნიშნული ერთ სიბრტყეშია, დონის ცვლილების გარეშე. (იხ. მისაწვდომი სვლაგზები). შშმ ბაქან ლიფტი წარმოადგენს დამატებით საშუალებას.

გამოყენებული სიმბოლოების პირობითი აღნიშვნები

სიმბოლო	აღწერილობა
	საკადასტრო საზღვარი
+3.30	ნიშნული გეგმაზე / ფასადზე, ჭრილზე
	ღერძის ხაზი
	ჭრილი
0.00მ	საერთო სავალი ბილიკი
0.00მ	გასასვლელთან მისადგომი მაქსიმალური სავალი მანძილი
0.00მ	შენობის დიაგონალი
0.00მ	სივრცის დიაგონალი
0.00მ	გასასვლელებს შორის მანძილი
	მისაწვდომი სვლაგზები
	კედლის ცეცხლმედეგობა 4 საათი
	კედლის ცეცხლმედეგობა 2 საათი
0.00მ	გასასვლელებს შორის მანძილი
	ბეტონის (ბლოკის) კედელი
	მონოლითური რკ.ბ კედელი
	რკინაბეტონის სვეტი

სივრცის ნომერი — №
სივრცის ფართობი — მ²
დაკავებულობის დატვირთვის ფაქტორი — დდფ
დაკავებულობის დატვირთვა — დდ
დაკავებულობის ჯგუფი

კარის ნუმერაცია, ხანძარმედეგობა
1.44 — თავისუფალი ზომა (სიგანე)
2.37 — თავისუფალი ზომა (სიმაღლე)

სიმბოლო	შენიშვნა	დაკავებულობის ჯგუფები
კვამლზე მორეაგირე	შენიშვნა: შენობის სივრცეები მათი განლაგება და რაოდენობა პირობითია და უნდა დაზუსტდეს შესაბამისი სპეციალისტის მიერ	საცხოვრებელი ჯგუფი (სც-1)
კვამლადომჩენი		საქმიანი ჯგუფი (სქ)
სახანძრო განყოფილებასთან კავშირის სისტემა		სასაწყობე ჯგუფი (სწ-2)
მხედველობითი განგაში		თავშეყრის ჯგუფი (თშ-2, თშ-3)
ავტოსაშხეფი		
სასმელი წყლის ფონტანი		
ავარიული განათება		
სახანძრო მანქანის მისაერთებელი	საგანგაშო ხმოვანი განგაშის საკომუნიკაციო სისტემა	ხელით სამართავი სახანძრო განგაშის სისტემა
გასასვლელი	ხელის ცეცხლმაქრი	სახანძრო ჰიდრანტი
შშმ პარკინგი	შშმ მისაწვდომობა	სახანძრო სიგნალიზაცია

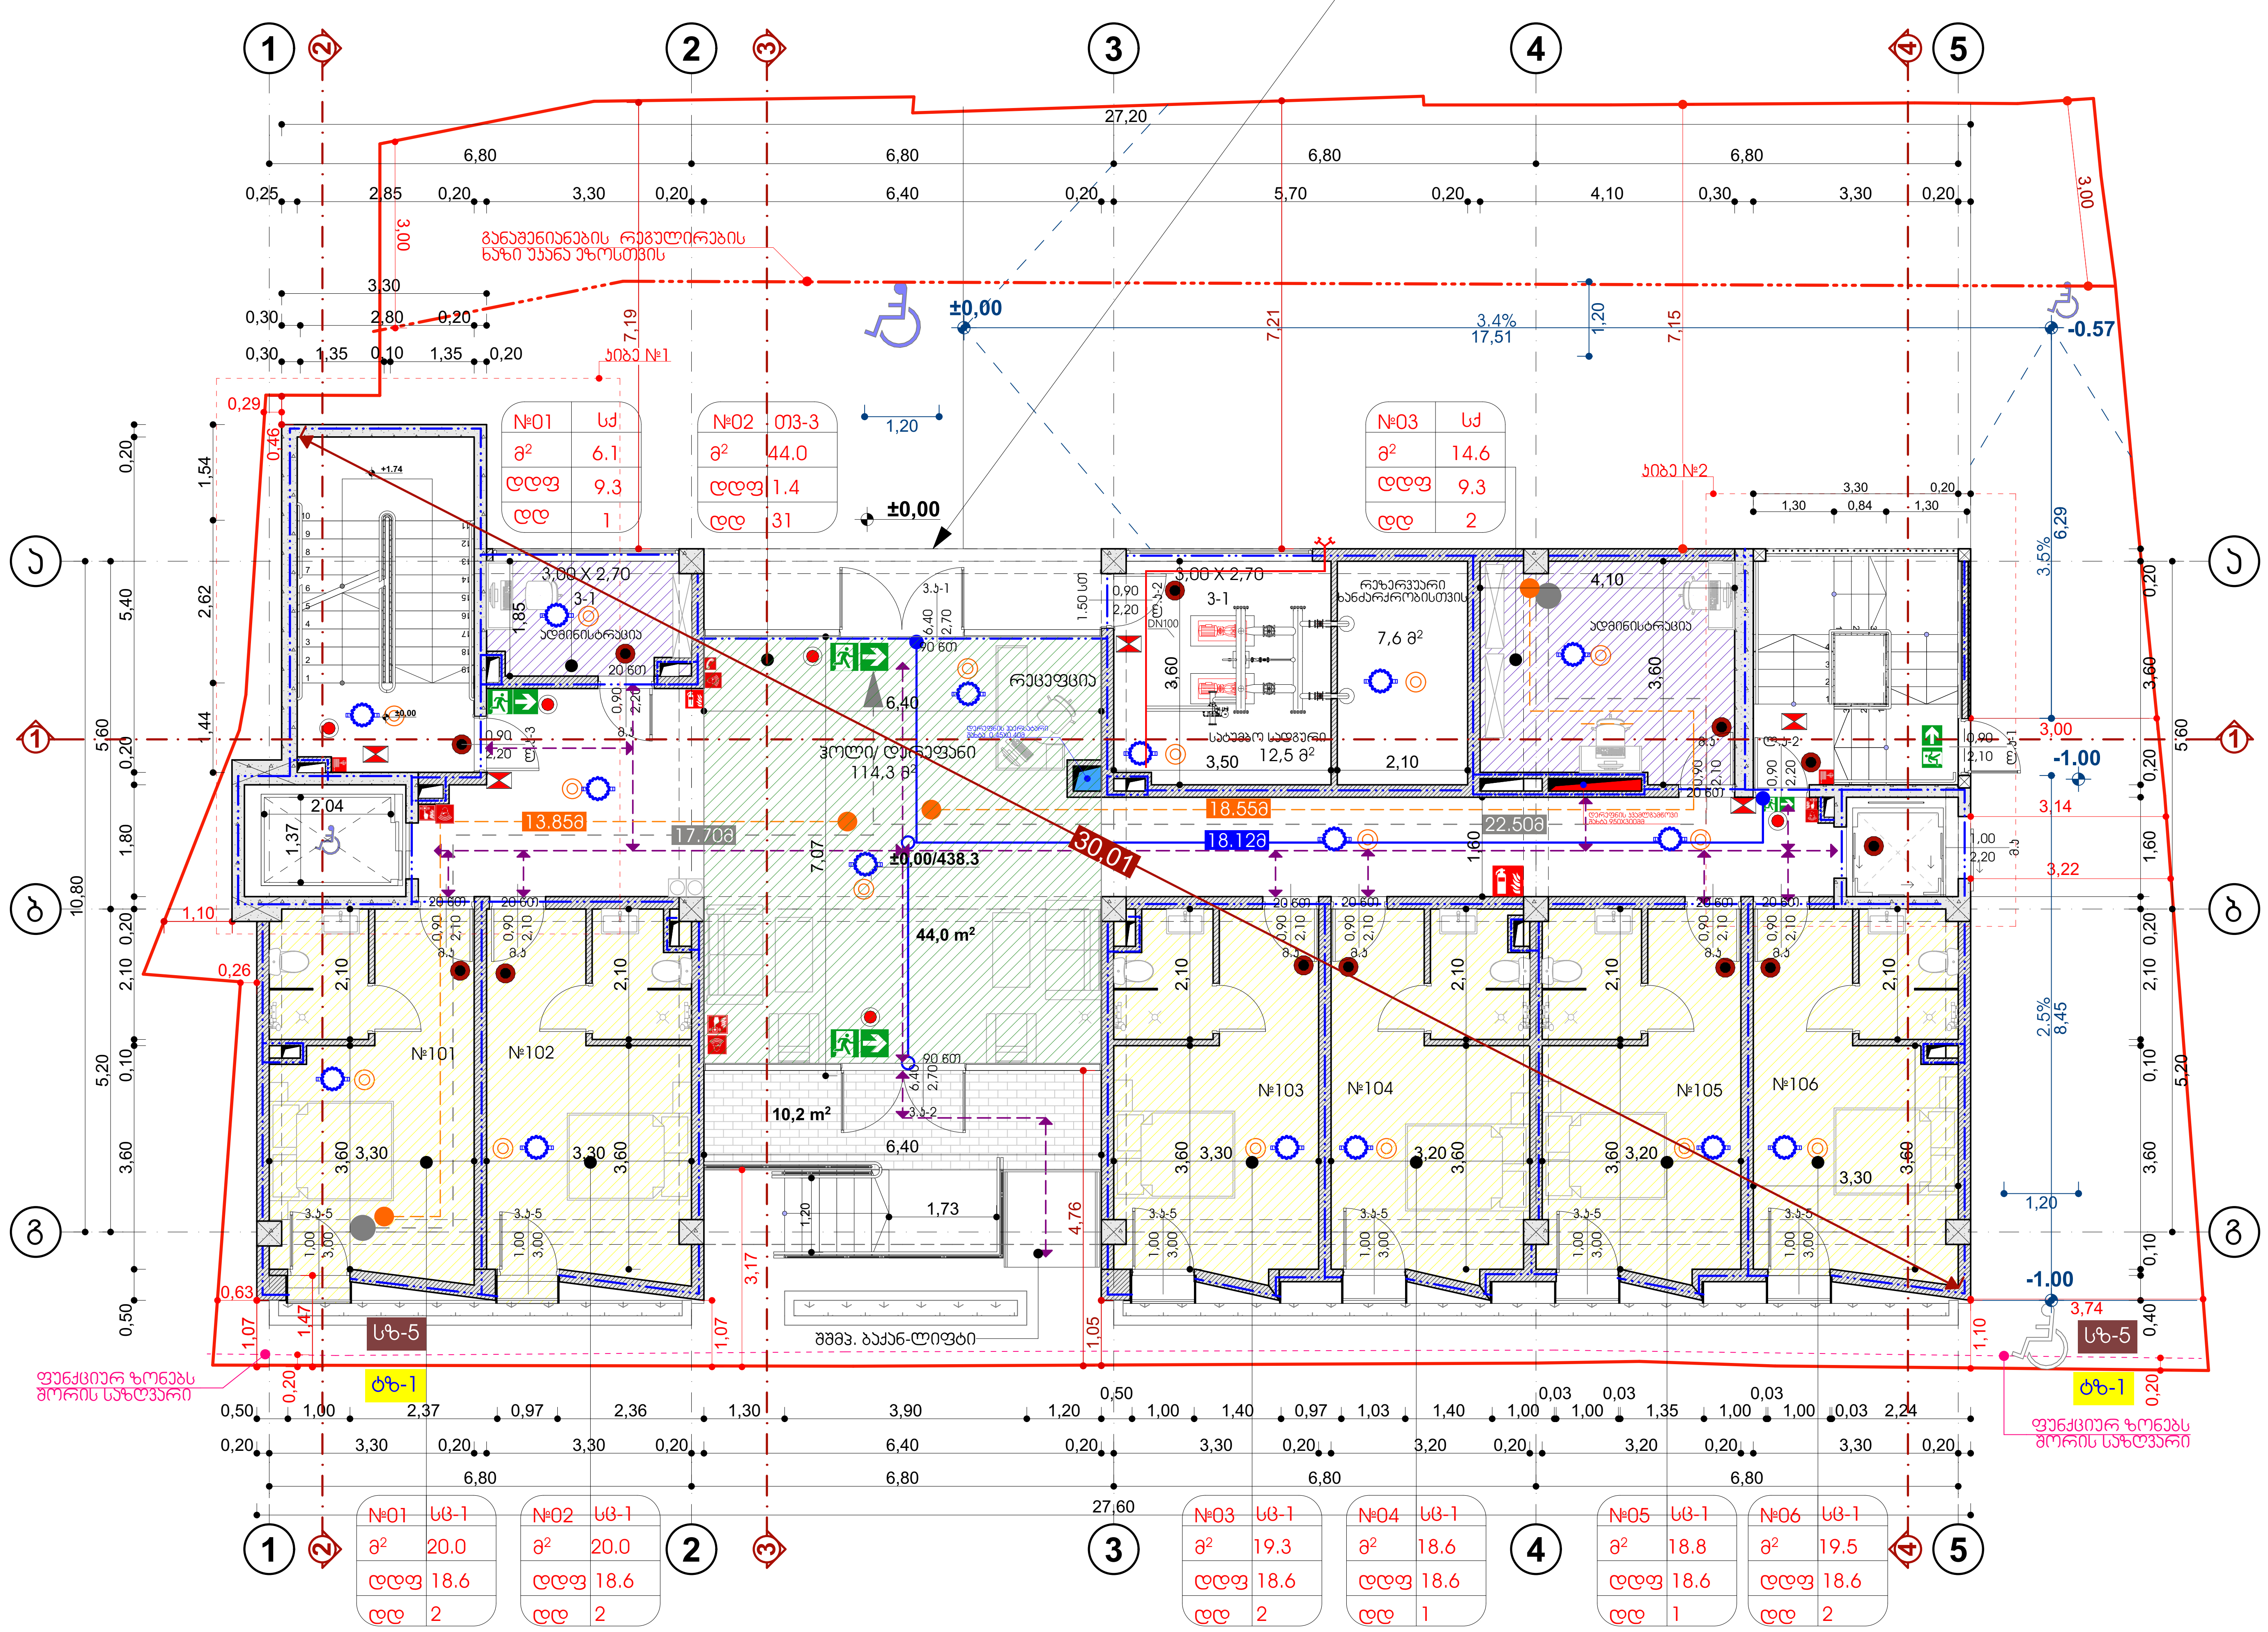



პროექტის დასახელება:

სასტუმრო ავლაბარში
არქიტექტურული პროექტი

მისამართი:
ქ.თბილისი, დედოფლისწყაროს ქუჩა N3 დედოფლისწყაროს ქუჩა N5

ს/კ 01.17.01.080.038

პირობითი აღნიშვნა

- -საკადასტრო საზღვარი
- -ჭრილი
- -ღერძის ხაზი
- -შახტა
- -ნიშნული
- -მონოლითური კედელი
- -ბეტონის ბლოკის კედელი 200მმ
- -ბეტონის ბლოკის ტიხარი 100მმ

შემსრულებელი

შპს "ნიუ სითი დეველოპმენტ"
ს/ნ 205249248

მისამართი: საქართველო. თბილისი
საკანდელიძის №6
ტელეფონი: 551778888
ელ.ფოსტა: info@ncd.ge

დადგენილება N41
ტექნიკური რეგლამენტი "შენობა-ნაგებობების უსაფრთხოების წესების" დამტკიცების თაობაზე

ნახაზის დასახელება
გეგმა 0.00 ნიშნულზე №41 დადგენილების მიხედვით

თანამდებობა	გვარი	ხელმოწერა
დირექტორი	ა.ზერეკიძე	
არქიტექტორი	ლ. ძაგნიძე	
შეასრულა	ე. სუთიძე	
მასშტაბი		1:100, 1:150
ფორმატი		A-3
ფურცელი	.18	
თარიღი		2020 წ.

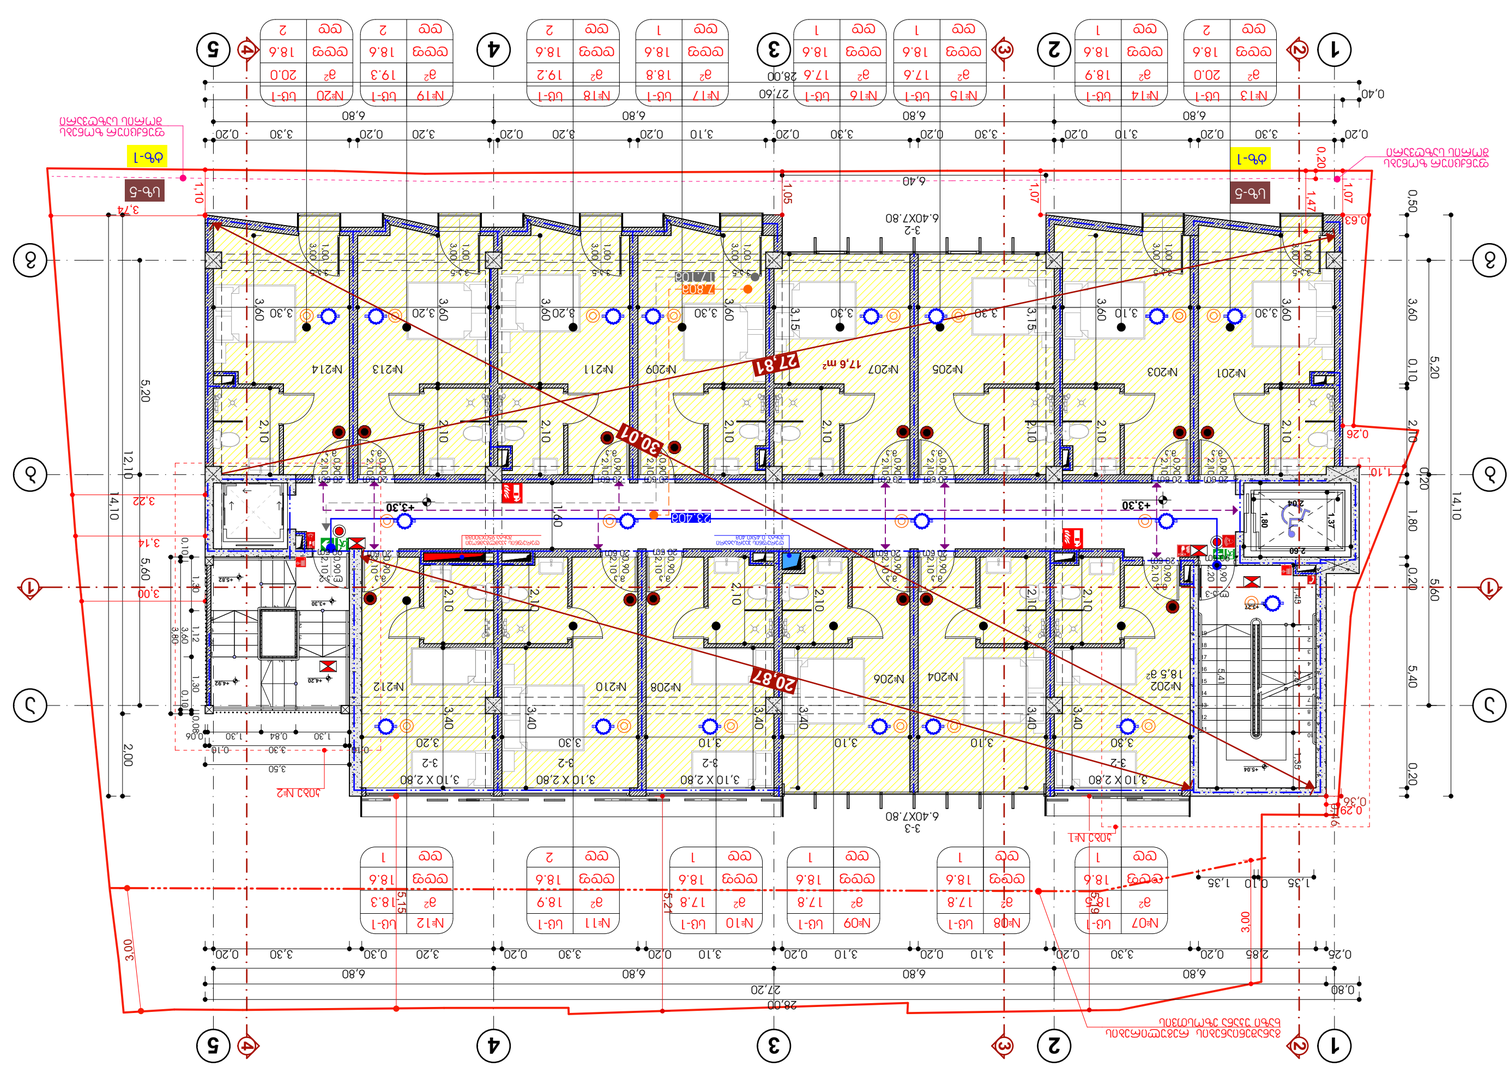
ტიპიური სართულის გეგმა
ტიპიური სართულის გეგმა
ტიპიური სართულის გეგმა


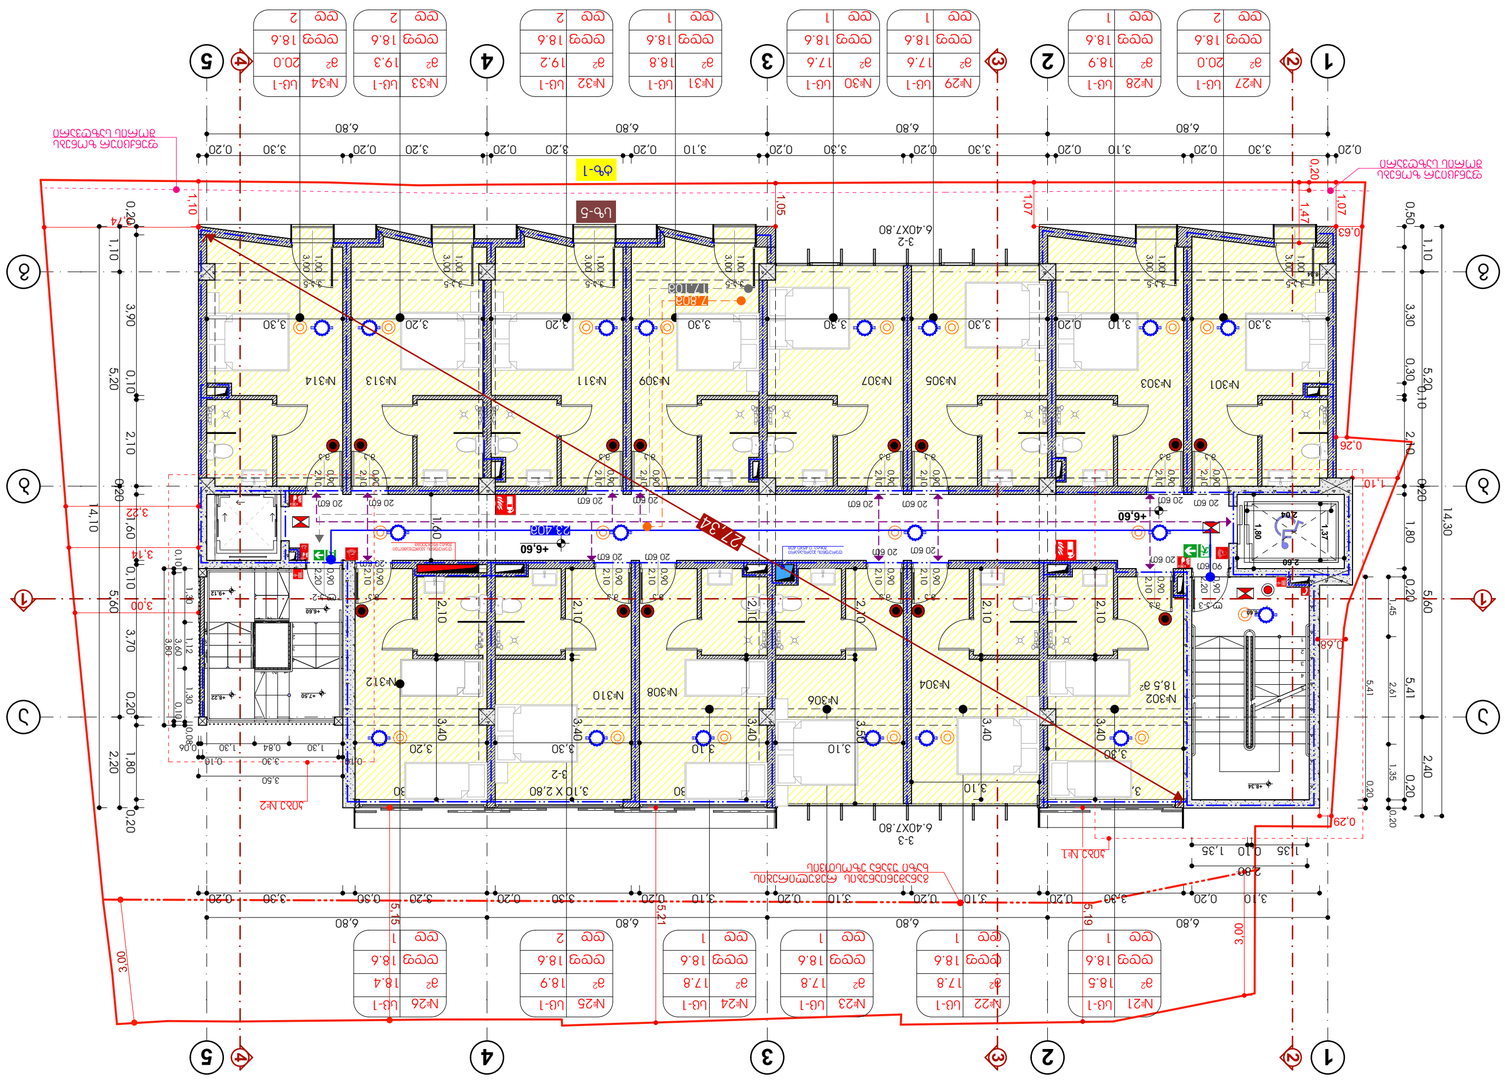
ტიპი-1
ტიპი-5
ტერასა ხარისხიანი ბეტონით მოპირკეთებული
ტერასა ხარისხიანი ბეტონით მოპირკეთებული
+6.60
+6.60
+6.60

გეგმა +9.90 ნიშნულზე №41 დადგენილების მიხედვით

გამოყენებული სიმბოლოების პირობითი აღნიშვნები

სიმბოლო	აღწერილობა
	საკადასტრო საზღვარი
+3.30	ნიშნული გეგმაზე / ფასადზე, ჭრილზე
	ღერძის ხაზი
	ჭრილი
0.00მ	საერთო სავალი ბილიკი
0.00მ	გასასვლელთან მისადგომი მაქსიმალური სავალი მანძილი
0.00მ	შენობის დიაგონალი
0.00მ	სივრცის დიაგონალი
0.00მ	გასასვლელებს შორის მანძილი
	მისაწვდომი ცვლაგეზი
	კედლის ცეცხლმედეგობა 4 საათი
	კედლის ცეცხლმედეგობა 2 საათი
0.00მ	გასასვლელებს შორის მანძილი
	ბეტონის (ბლოკის) კედელი
	მონოლითური რკ.ბ კედელი
	რკინაბეტონის სვეტი

სივრცის ნომერი — № ; სივრცის ფართობი — მ² ; დაკავებულობის დატვირთვის ფაქტორი — დდფ ; დაკავებულობის დატვირთვა — დდ ; დაკავებულობის ჯგუფი

კარის ნუმერაცია; ხანძარმედეგობა — 1.44 თავისუფალი ზომა (სიგანე); 2.37 თავისუფალი ზომა (სიმაღლე)

კვამლზე მორეაგირე	შენიშვნა: შენობის სივრცეები მათი განლაგება და რაოდენობა პირობითია და უნდა დაზუსტდეს შესაბამისი სპეციალისტის მიერ	**დაკავებულობის ჯგუფები**	
კვამლდამცავი			საცხოვრებელი ჯგუფი (სც-1)
სახანძრო განგაშისათვის ... სისტემა			საქმიანი ჯგუფი (სქ)
მხედველობითი განგაში			სასაწყობო ჯგუფი (სწ-2)
ავტოსაჩქერი			თავშეყრის ჯგუფი (თ3-2, თ3-3)
სასმელი წყლის ფონტანი			
ავარიული განათება			
სახანძრო მანქანის მისაერთებელი	საგანგებო ხმოვანი განგაშის საოპერაციო სისტემა		ხელით სამართავი სახანძრო განგაშის სისტემა
გასასვლელი	ხელის ცეცხლმაქრი		სახანძრო ჰიდრანტი
შშმ პარკინგი	შშმ მისაწვდომობა		სახანძრო სიგნალიზაცია

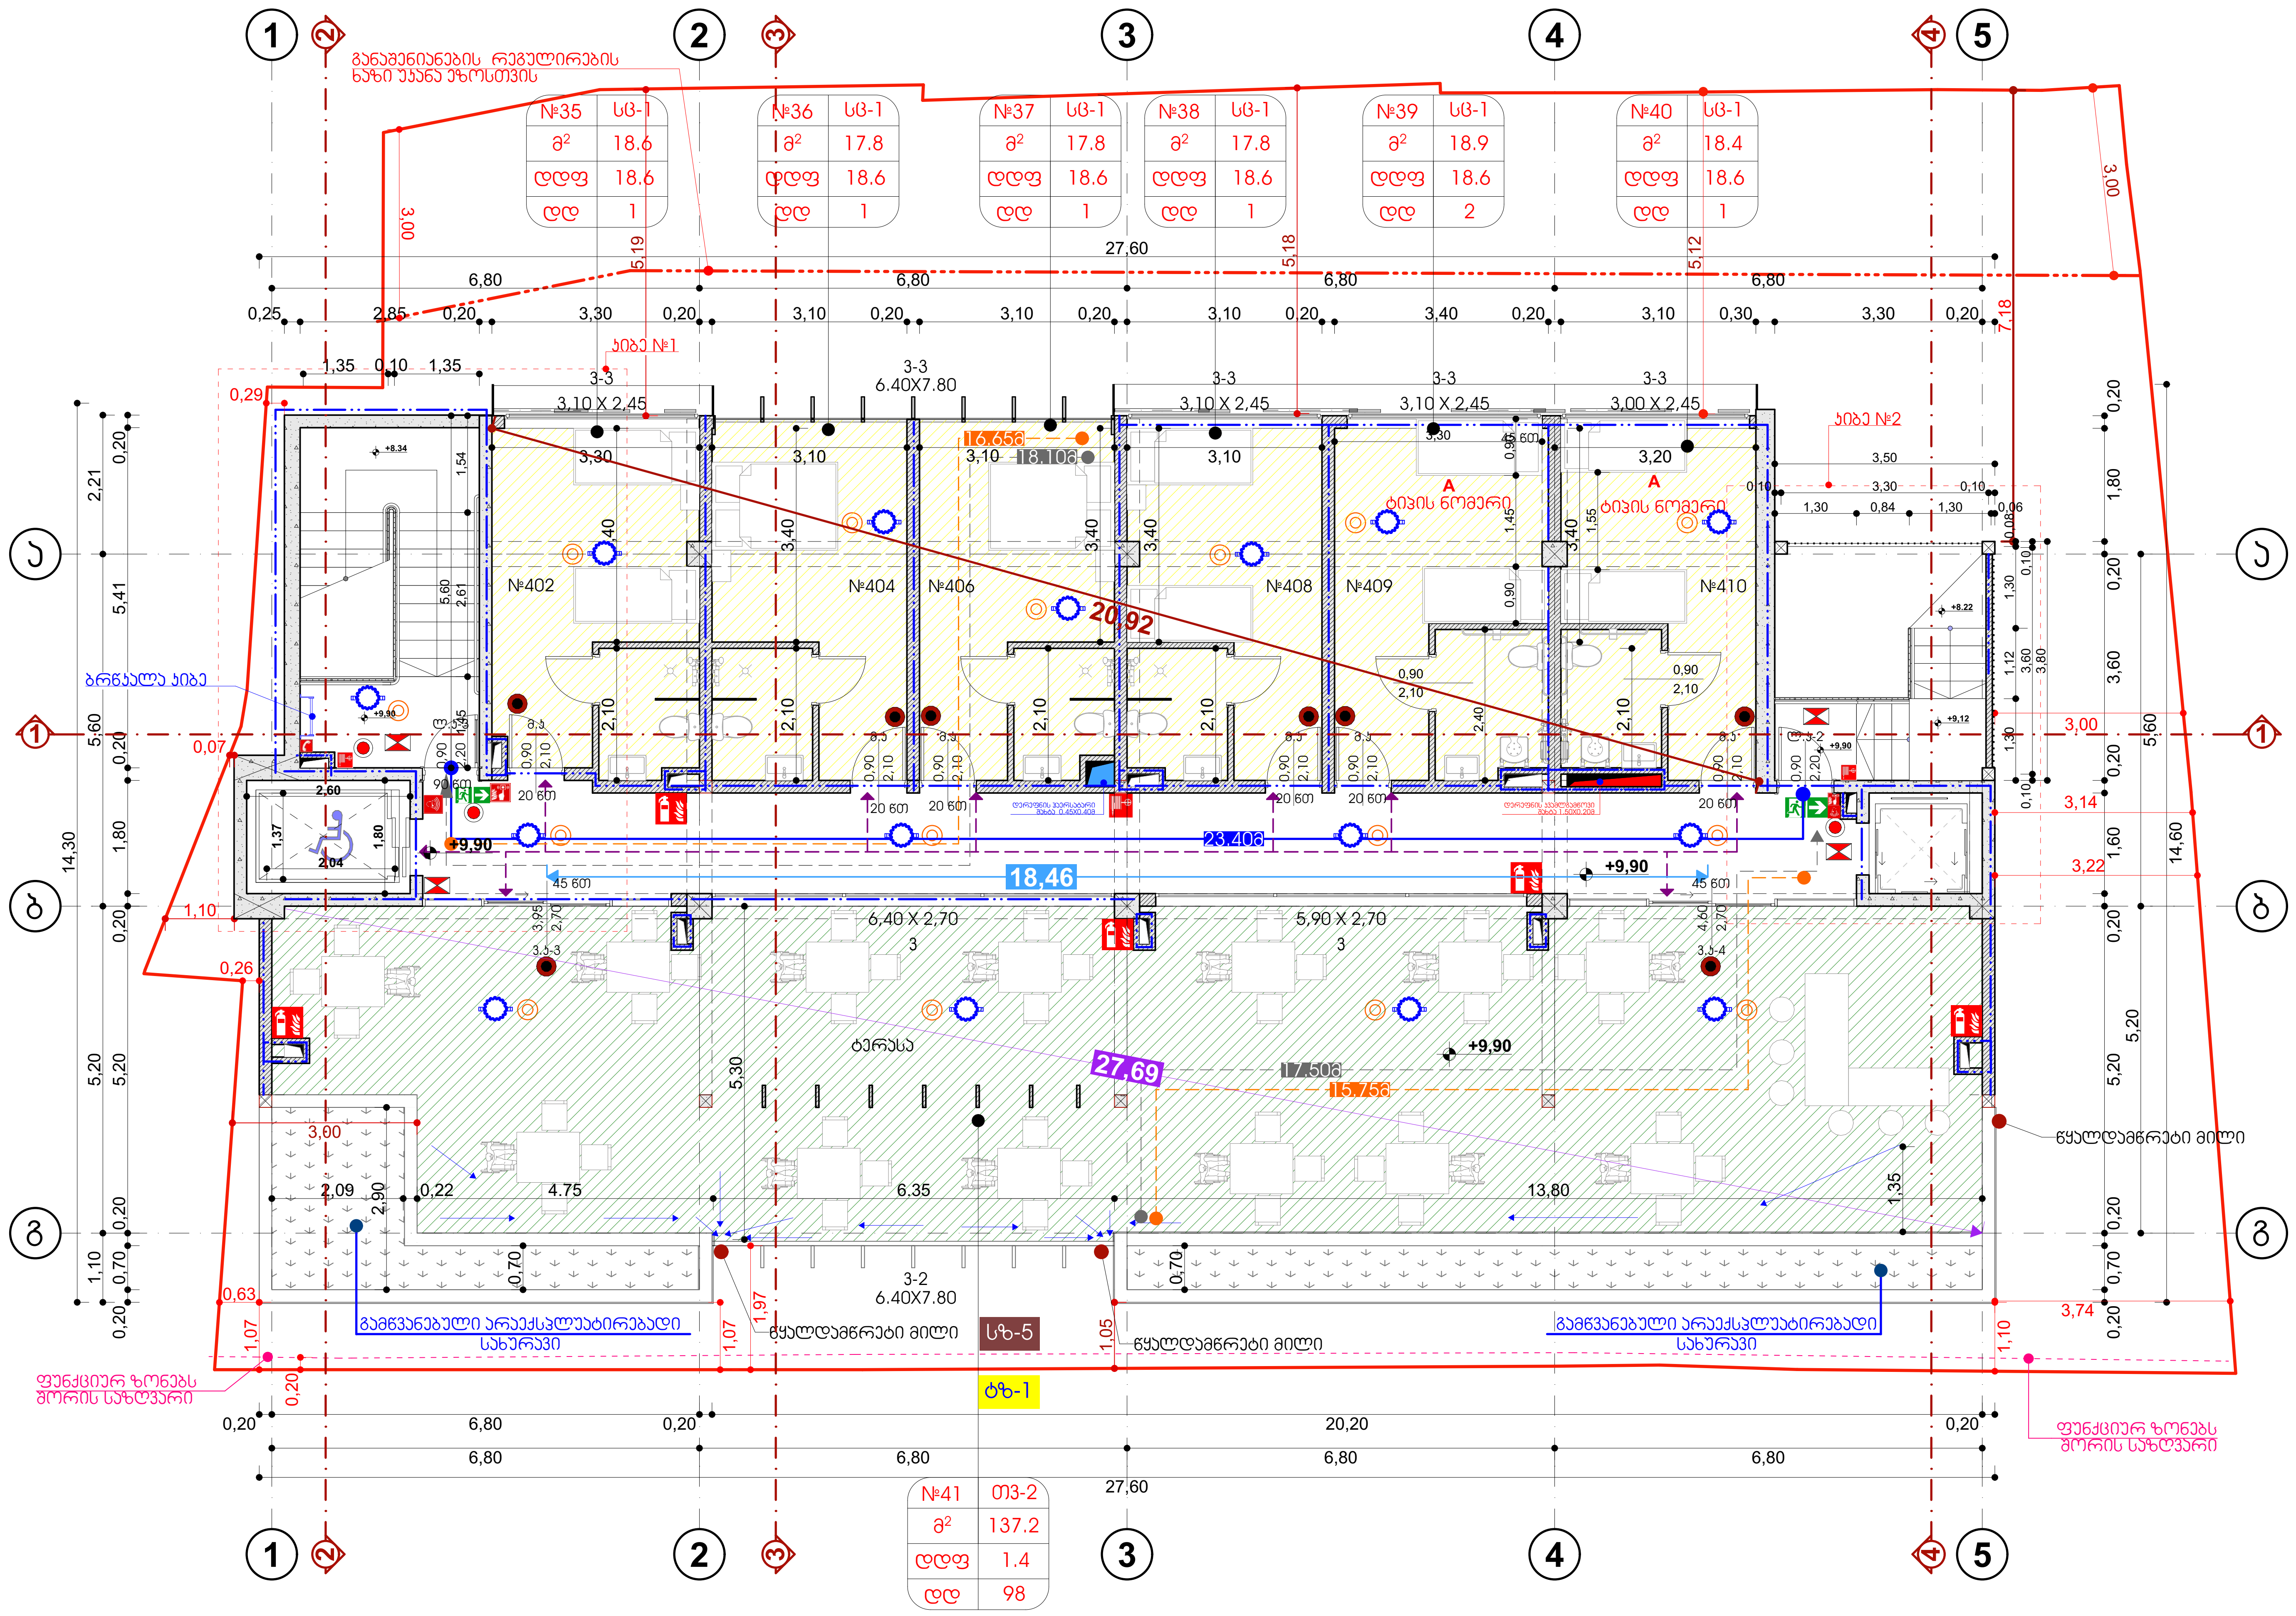



პროექტის დასახელება:

სასტუმრო ავლაბარში
არქიტექტურული პროექტი

მისამართი:
ქ.თბილისი, დედოფლისწყაროს ქუჩა N3 დედოფლისწყაროს ქუჩა N5

ს/კ **01.17.01.080.038**

პირობითი აღნიშვნა

- საკადასტრო საზღვარი
- ჭრილი
- ღერძის ხაზი
- შახტა
- ნიშნული
- მონოლითური კედელი
- ბეტონის ბლოკის კედელი 200მმ
- ბეტონის ბლოკის ტიხარი 100მმ

შემსრულებელი

შპს "ნიუ სითი დეველოპმენთ"
ს/ნ 205249248

მისამართი: საქართველო. თბილისი
საკანდელიძის №6
ტელეფონი: 551778888
ელ.ფოსტა: info@ncd.ge

დადგენილება N41
ტექნიკური რეგლამენტი "შენობა-ნაგებობების უსაფრთხოების წესების" დამტკიცების თაობაზე

ნახაზის დასახელება
გეგმა +9.90 ნიშნულზე №41 დადგენილების მიხედვით

თანამდებობა	გვარი	ხელმოწერა
დირექტორი	ა.ზერეკიძე	
არქიტექტორი	ლ. ქაგნიძე	
შეასრულა	ე. სუთიძე	
მასშტაბი		1:100, 1:150
ფორმატი		**A**-3
ფურცელი	.21	
თარიღი		2020 წ.

სასტუმროს შენობის არქიტექტურული პროექტი



N732 დადგენილება მისაწვდომობის ეროვნული სტანდარტები

2022წ

გენგეგმა მისაწვდომობის დატანით

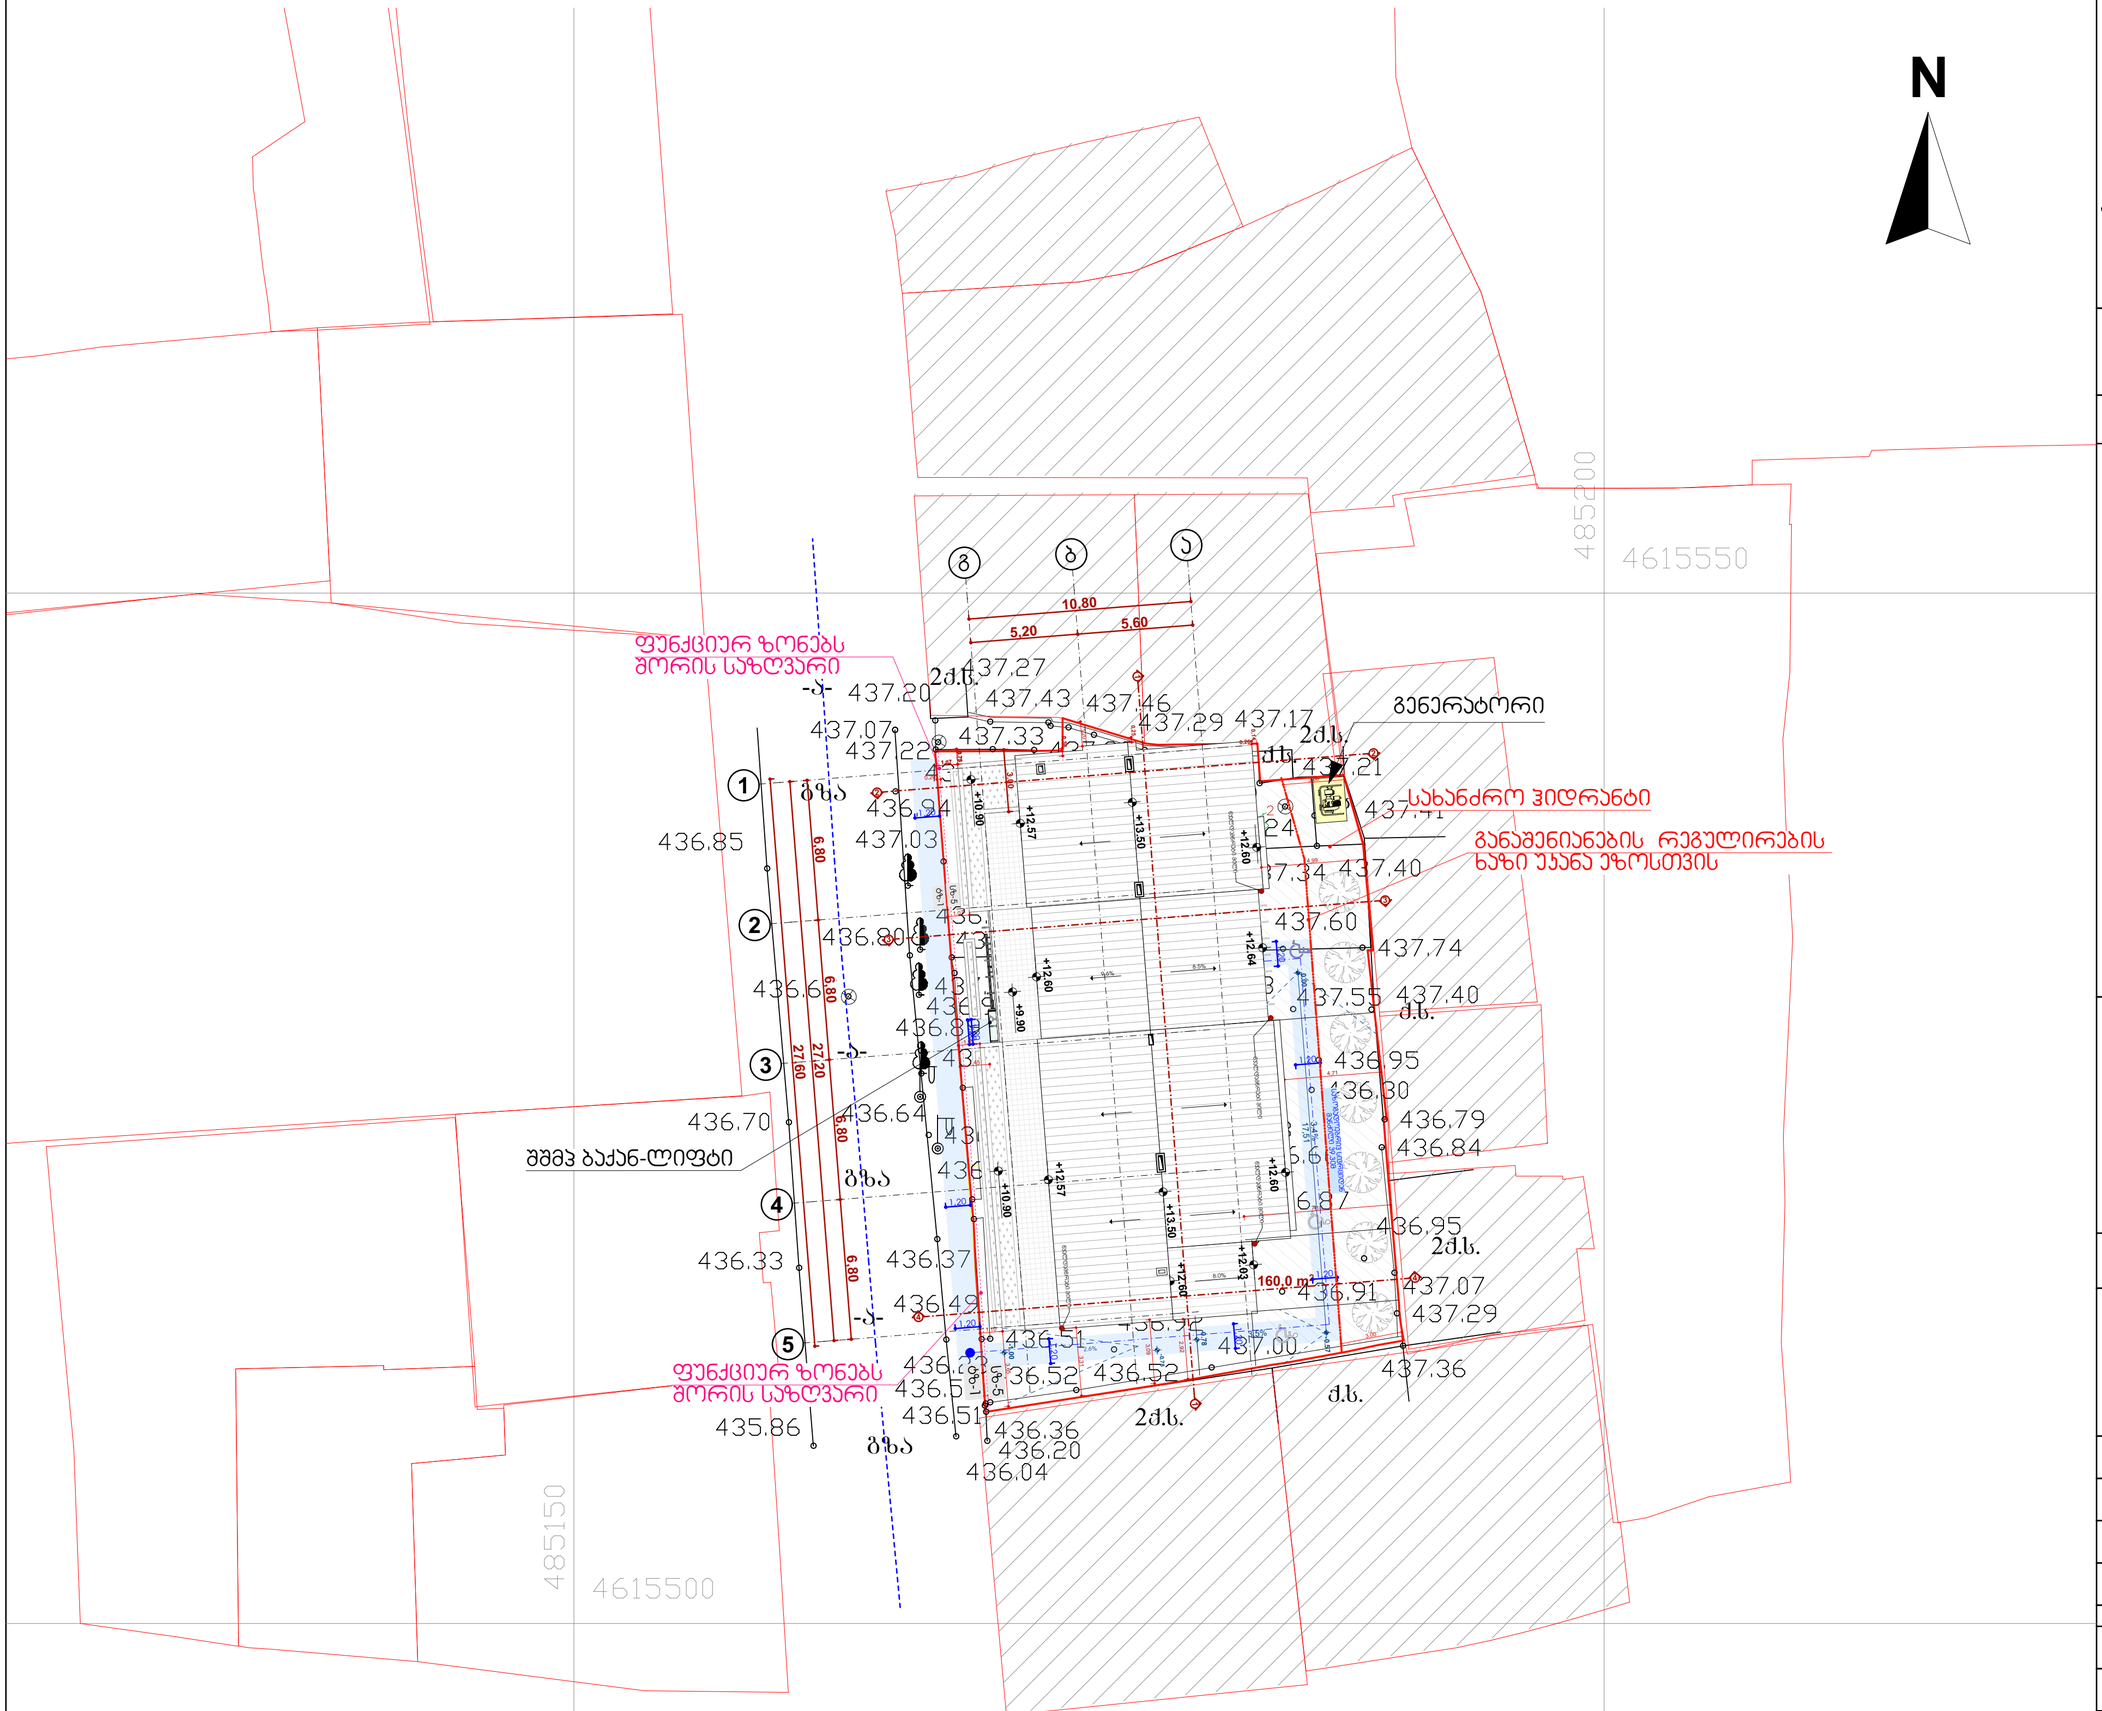



პროექტის დასახელება:

სასტუმრო ავლაბარში
არქიტექტურული პროექტი

მისამართი:
ქ.თბილისი, დედოფლისწყაროს
ქუჩა N3 დედოფლისწყაროს ქუჩა N5

ს/კ **01.17.01.080.038**

პირობითი აღნიშვნა

- საპროექტო საზღვარი
- ჭრილი
- დერეფნის ხაზი
- შახტა
- ნიშნული
- მონოლითური კედელი
- ბეტონის ბლოკის კედელი 200მმ
- ბეტონის ბლოკის ტიხარი 100მმ

შემსრულებელი

შპს "ნიუ სითი დეველოპმენთ"
ს/ნ 205249248

მისამართი: საქართველო. თბილისი
საქანდელიძის №6
ტელეფონი: 551778888
ელ.ფოსტა: info@ncd.ge

დადგენილება N41
ტექნიკური რეგლამენტი "შენობა-ნაგებობების უსაფრთხოების წესების" დამტკიცების თაობაზე

ნახაზის დასახელება

გენგეგმა მისაწვდომობის დატანით

თანამდებობა	გვარი	ხელმოწერა
დირექტორი	ა.ზერეკიძე	
არქიტექტორი	ლ. ძაგნიძე	
შეასრულა	ე. სუთიძე	

მასშტაბი		1:200
ფორმატი		A-3
ფურცელი	.23	
თარიღი		2020 წ.


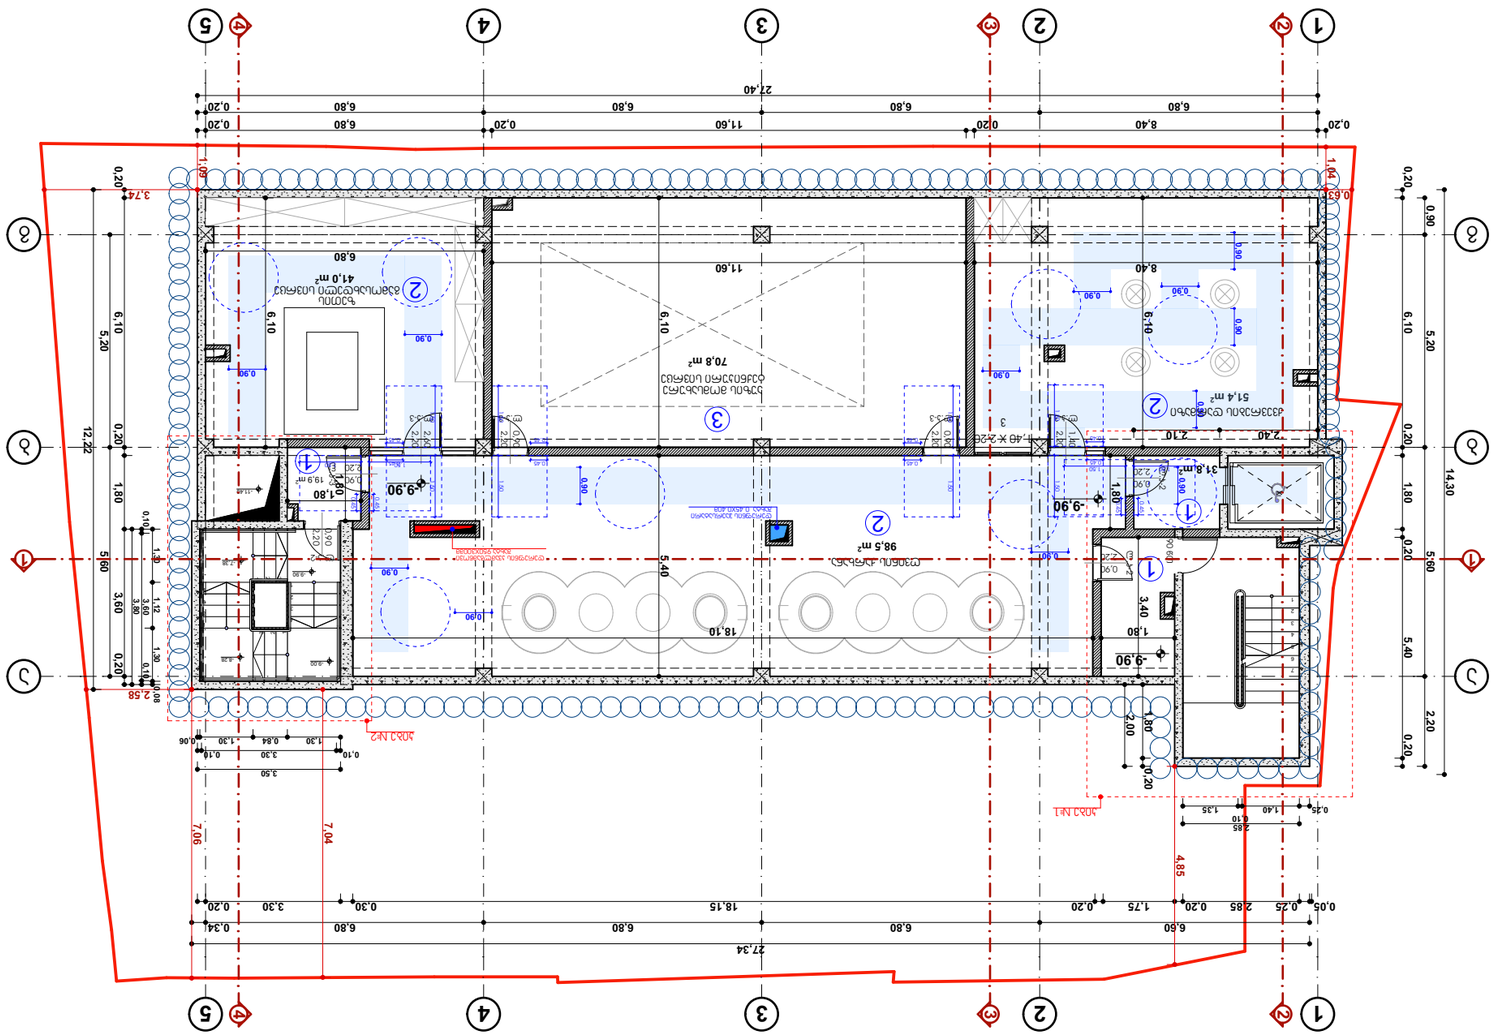



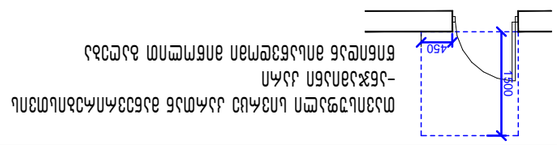


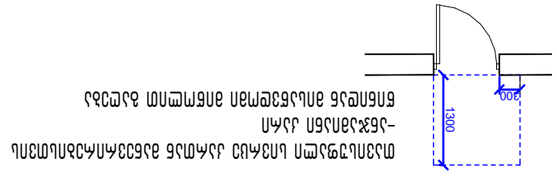


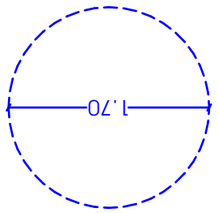



















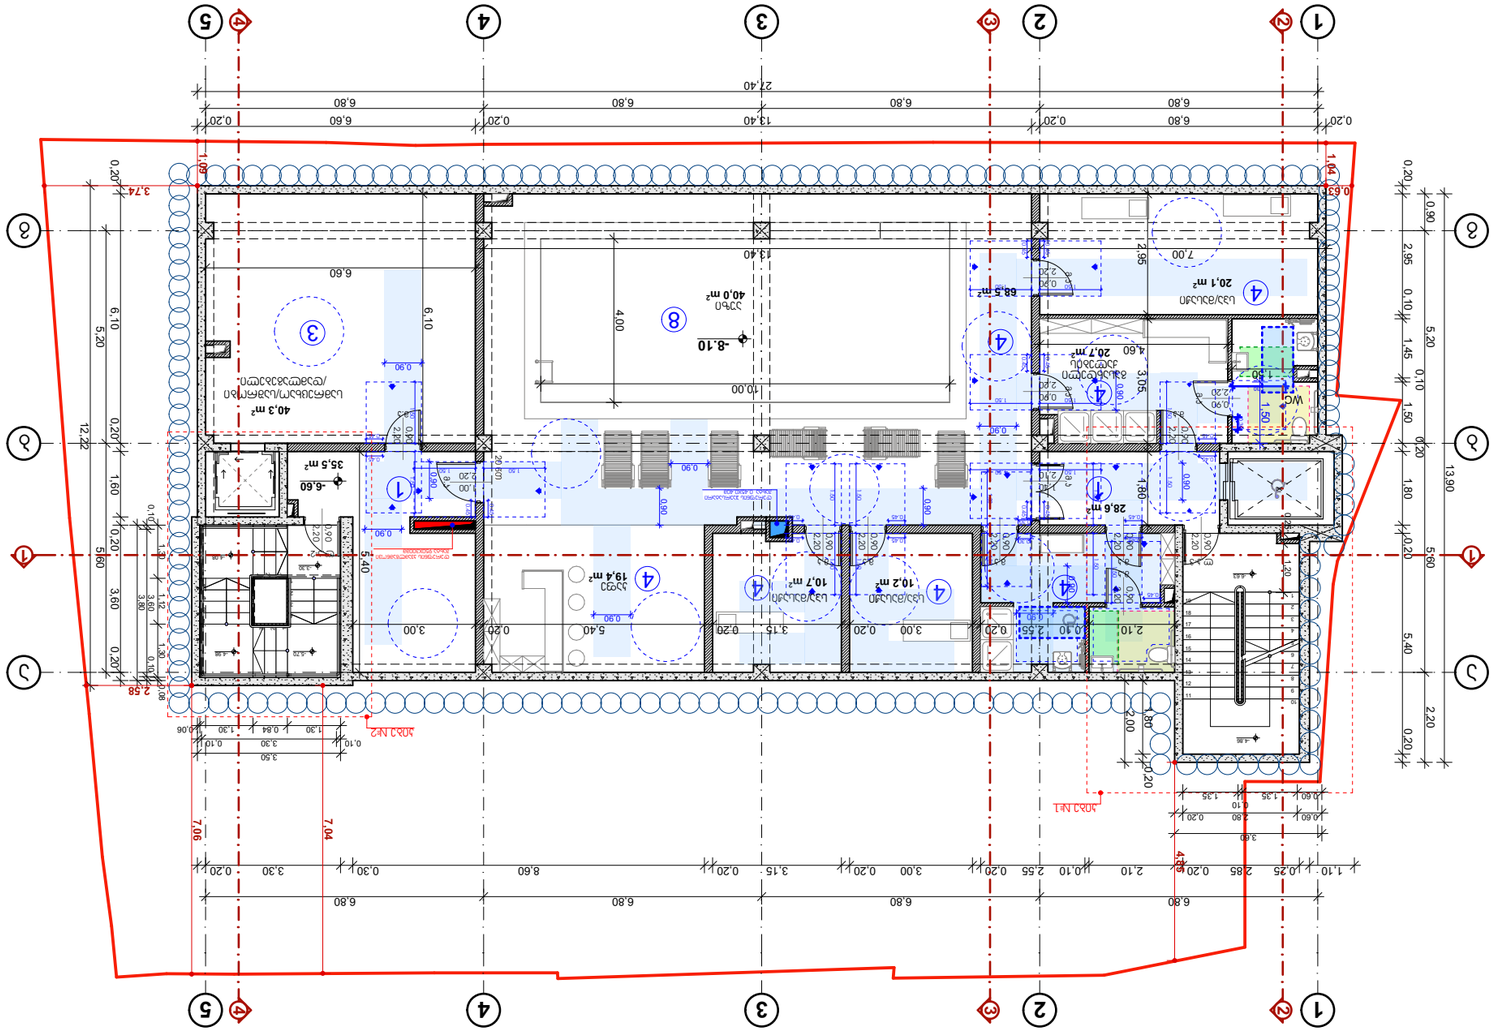

















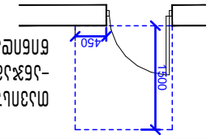


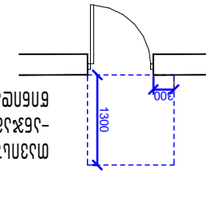


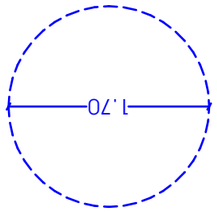
























გეგმა -3.30 ნიშნულზე №732 დადგენილების მიხედვით

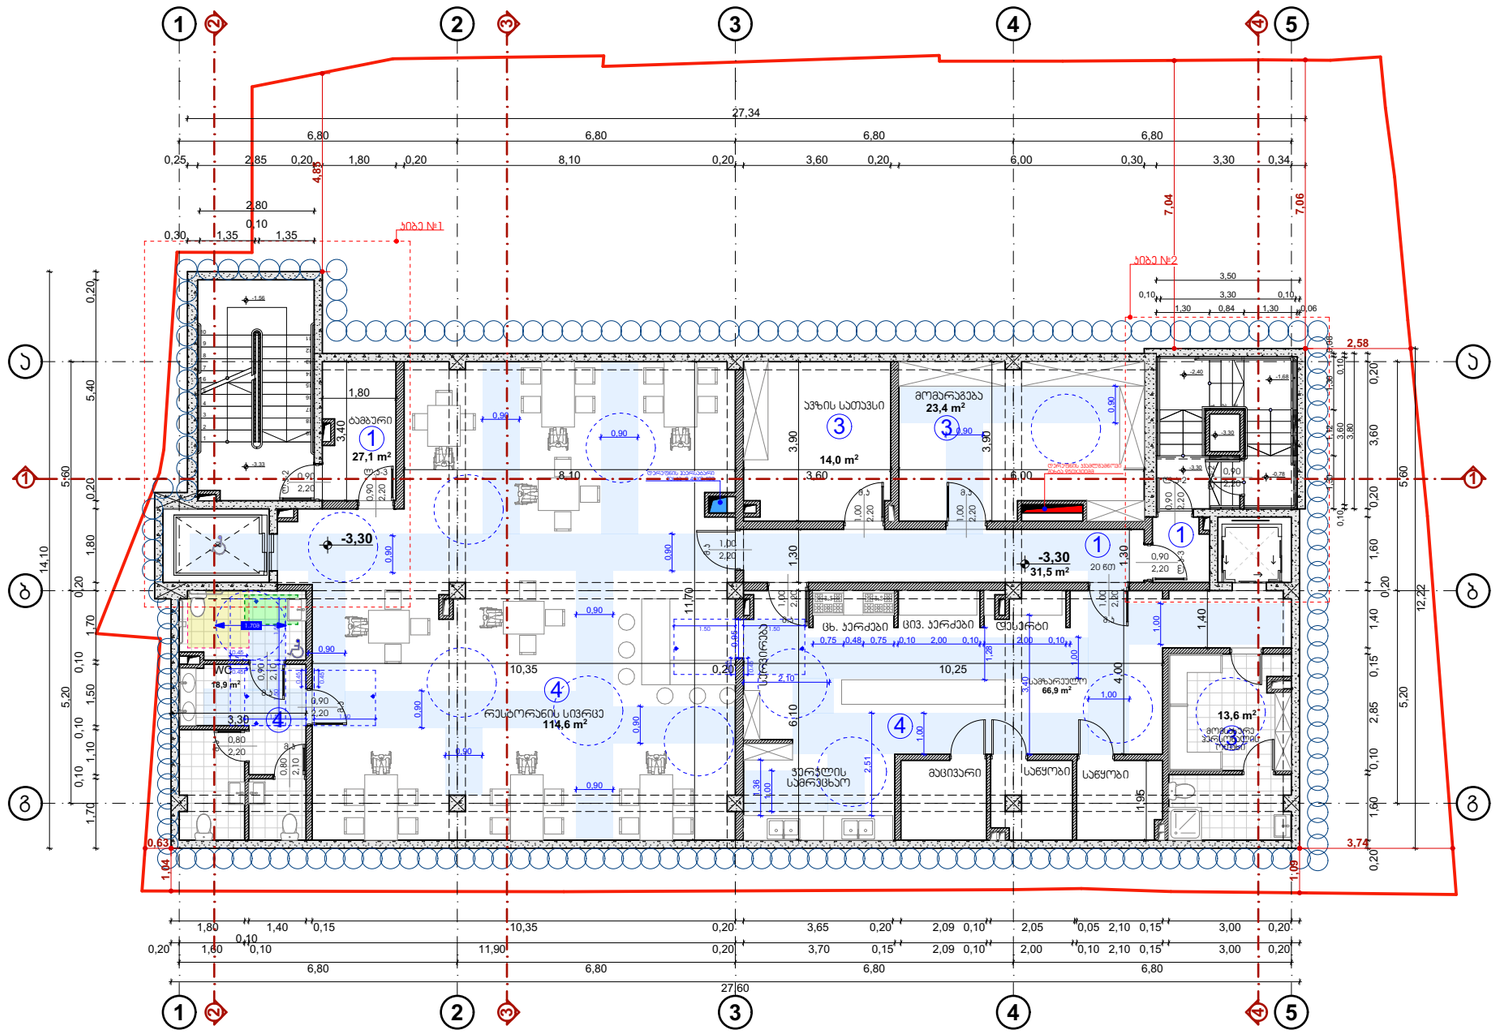
-3,30
27,1 m²
სველი წერტილი
WC
3,9 m²
რესტორნის სივრცე
114,6 m²
14,0 m²
მომარაგება
23,4 m²
-3,30
31,5 m²
20 ადგ.
სველი წერტილი
66,9 m²
13,6 m²
მცივანი
სანყობი
სანყობი
ჯერჯლის სამრეცხაო
ცხ. ჯერძები
ცივ. ჯერძები
ცხაური
პანდუსი
პანდუსი
პანდუსი

გეგმა 0.00 ნიშნულზე №732 დადგენილების მიხედვით

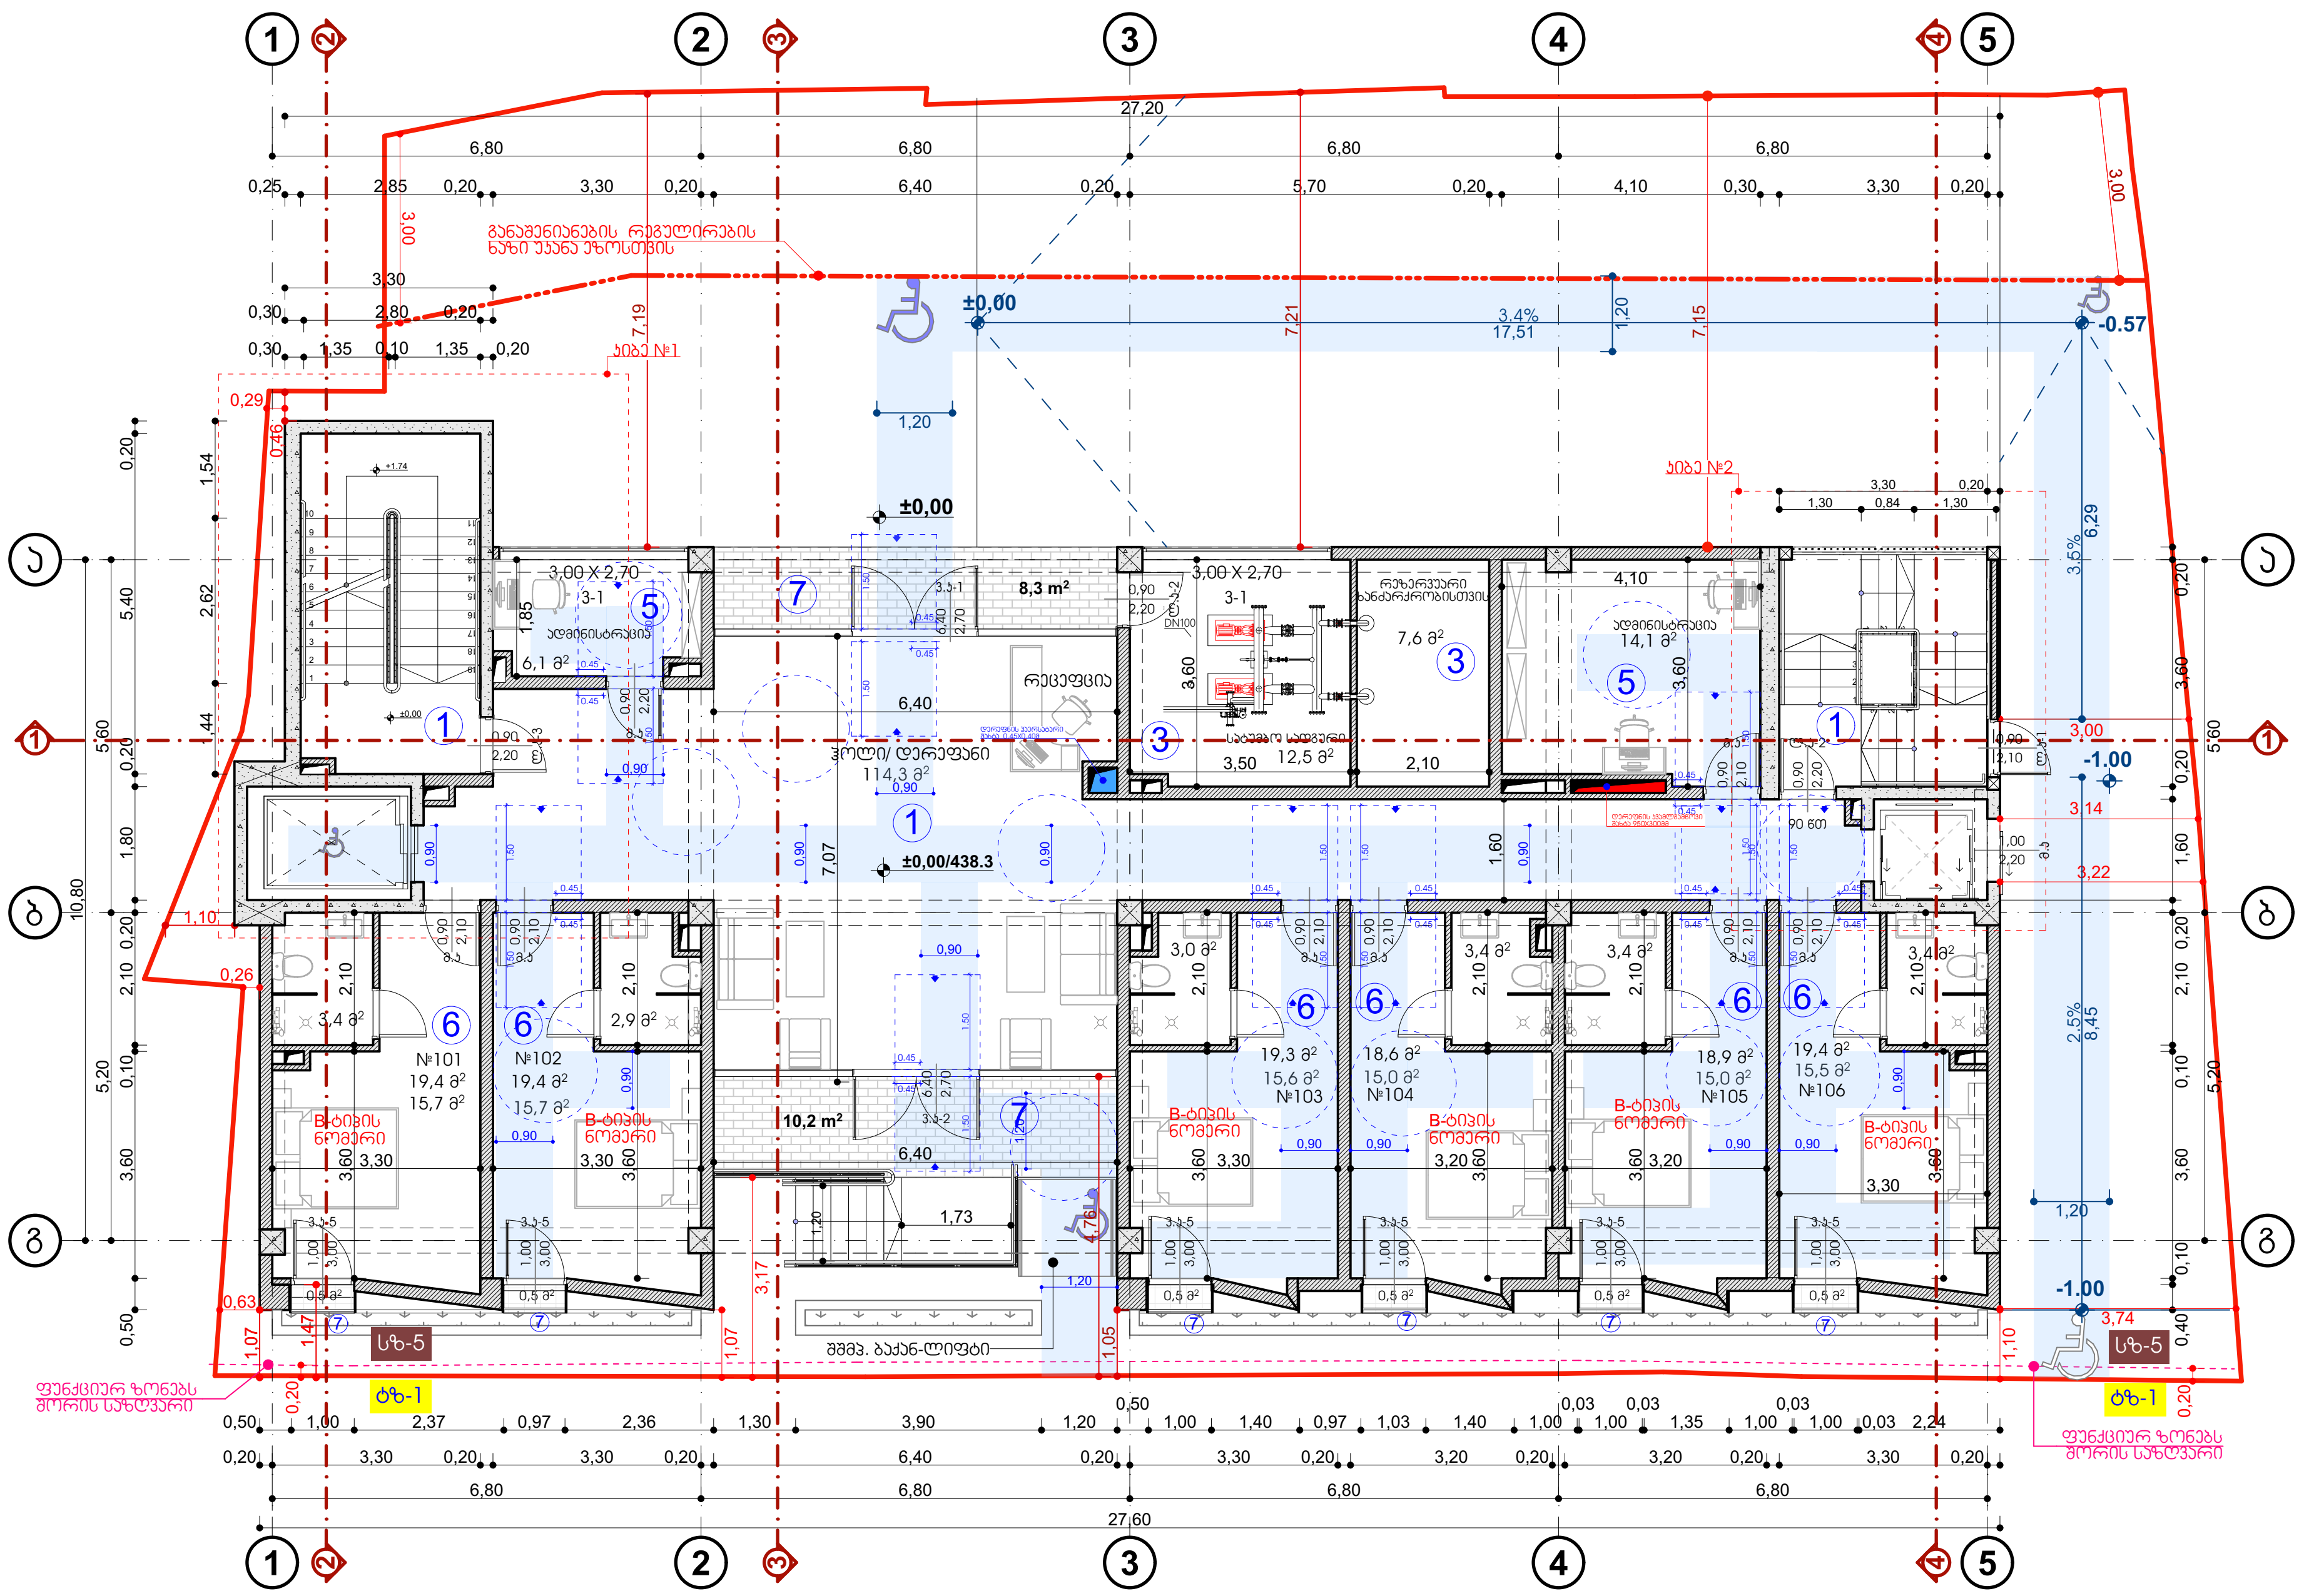



პროექტის დასახელება:

სასტუმრო ავლაბარში
არქიტექტურული პროექტი

მისამართი:
ქ.თბილისი, დედოფლისწყაროს
ქუჩა N3 დედოფლისწყაროს ქუჩა N5

ს/კ **01.17.01.080.038**

პირობითი აღნიშვნა

- -საკადასტრო საზღვარი
- -ჭრილი
- -ღერძის ხაზი
- -შახტა
- -ნიშნული
- -მონოლითური კედელი
- -ბეტონის ბლოკის კედელი 200მმ
- -ბეტონის ბლოკის ტიხარი 100მმ

შენიშვნა:

ვინაიდან საპროექტო ობიექტის ფუნქცია არის სასტუმრო (სც 1 ჯგუფი) და არ არის განკუთვნილი ხანგრძლივი დამკავებლებისთვის. პროიექტში 1107.6.1 ცხრილის შესაბამისად არის მისაწვდომი ერთეულები გათვალისწინებული

შემსრულებელი

შპს "ნიუ სითი დეველოპმენთ"
ს/ნ 205249248

მისამართი: საქართველო. თბილისი
საკანდელიძის №6
ტელეფონი: 551778888
ელ.ფოსტა: info@ncd.ge

N732 დადგენილება
მისაწვდომობის ეროვნული სტანდარტები

ნახაზის დასახელება

გეგმა 0.00 ნიშნულზე №732 დადგენილების მიხედვით

პირობითი აღნიშვნები

- 0,90 -შენობის მისაწვდომობის სვლაგეზი
- 1,00 -სამზარეულოს მისაწვდომობის სვლაგეზი
- 1,20 -გარე ტერიტორიის მისაწვდომობის სვლაგეზი

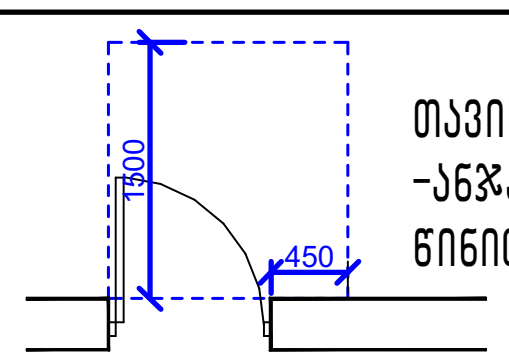

თავისუფალი სივრცე კართან მანევრირებისთვის
-ანჯამიანი კარი
წინიდან მისაწვდომი მიწოლით გაღება

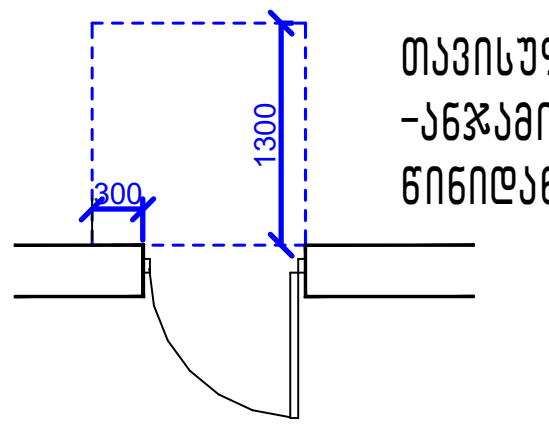

თავისუფალი სივრცე კართან მანევრირებისთვის
-ანჯამიანი კარი
წინიდან მისაწვდომი მიწოლით გაღება

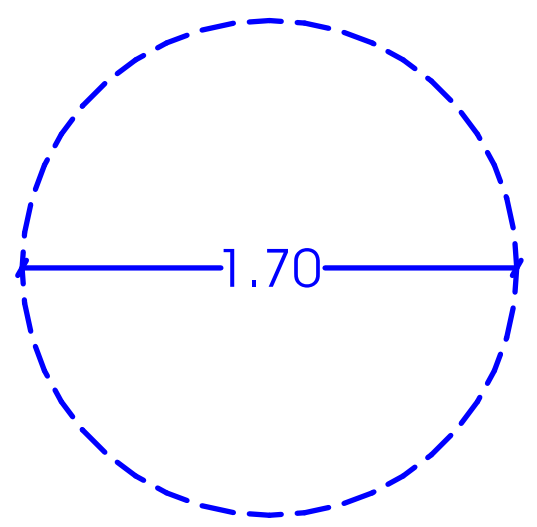

თავისუფალი მოსატრიალებელი
Ø1.70მ

თანამდებობა	გვარი	ხელმოწერა
დირექტორი	ა.ზერეკიძე	
არქიტექტორი	ლ. ძაგნიძე	
შეასრულა	ე. სუთიძე	
მასშტაბი		1:150
ფორმატი		A-3
ფურცელი	.27	
თარიღი		2020 წ.

მასშტაბი 1:150





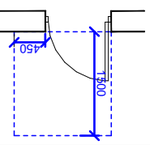


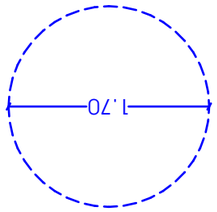

Ø1.708

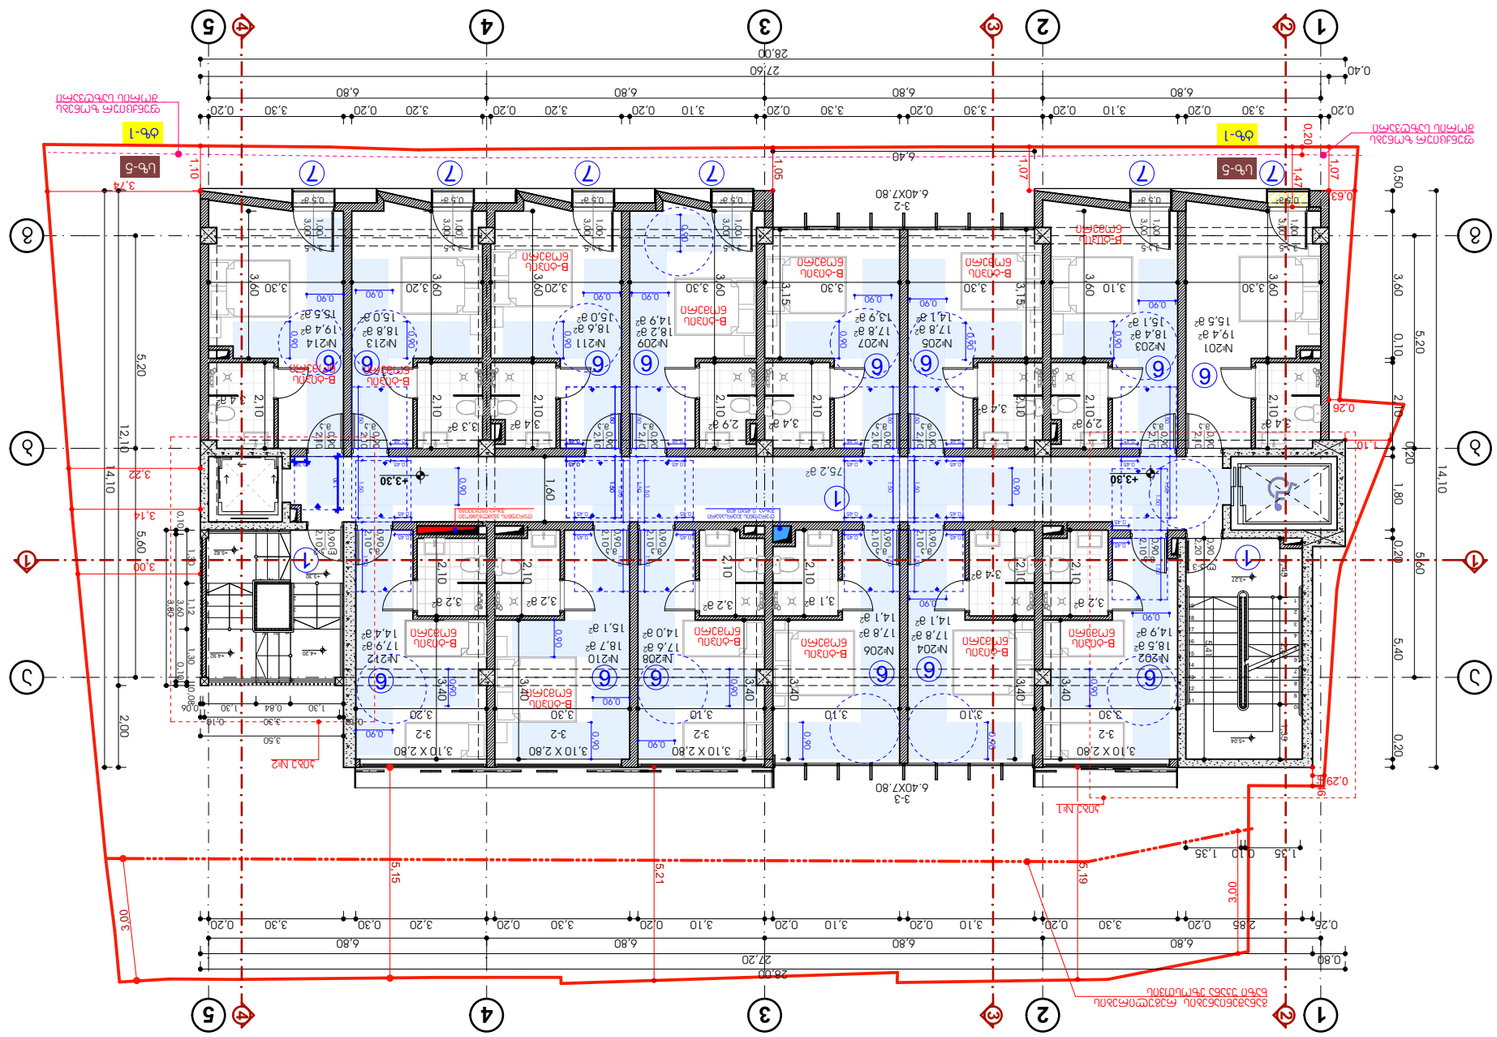
1
2
3
4
5
A
B
C
28.00
27.20
27.60
6.80
3.30
3.10
0.20
6.40
3.2
6.40X7.80
3.10 X 2.80
3.60
3.40
5.20
5.60
14.10
12.10
2.00
5.60
5.40
0.40
0.50
0.20
1.80
0.28
0.26
0.29
0.80
1.35
3.00
5.15
5.21
5.19
0.83
1.47
1.07
1.10
3.74
3.14
3.22
3.00
1.10
0.84
1.30
0.06
0.18
0.14
0.60
0.90
2.10
1.60
0.80
0.70
0.30
0.50
0.53
0.15
0.10
0.20
0.25
0.26
0.29
0.80
0.40
0.20
0.20
0.20


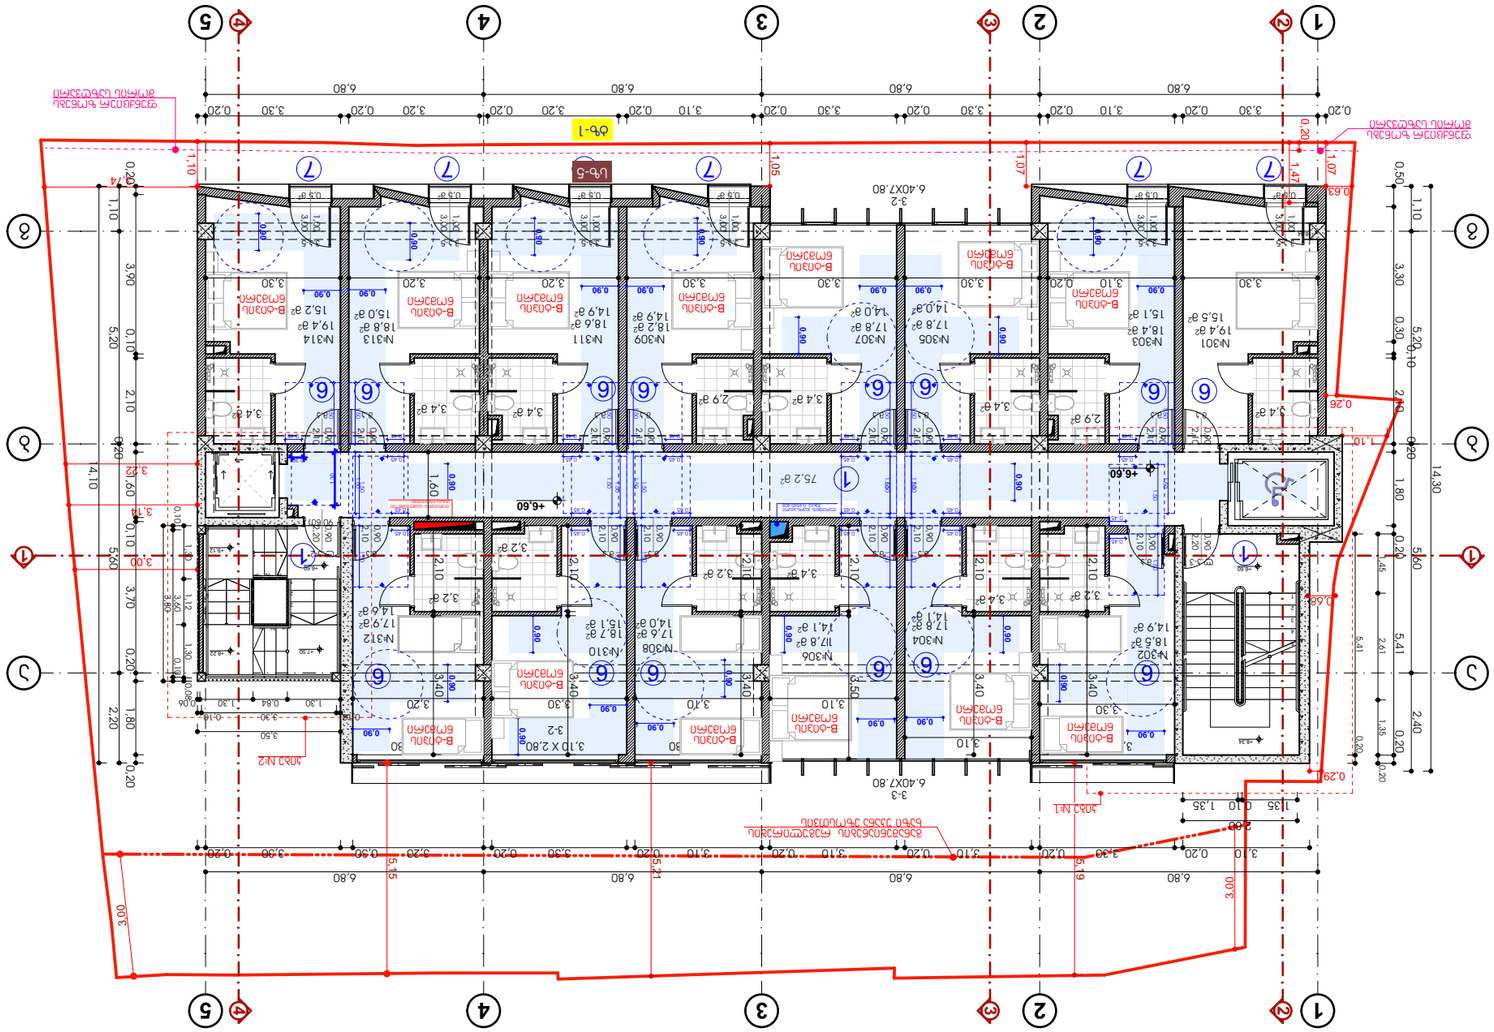
ტიპური სართულის გეგმა
+6.60
+6.60
+6.60

გეგმა +9.90 ნიშნულზე №732 დადგენილების მიხედვით

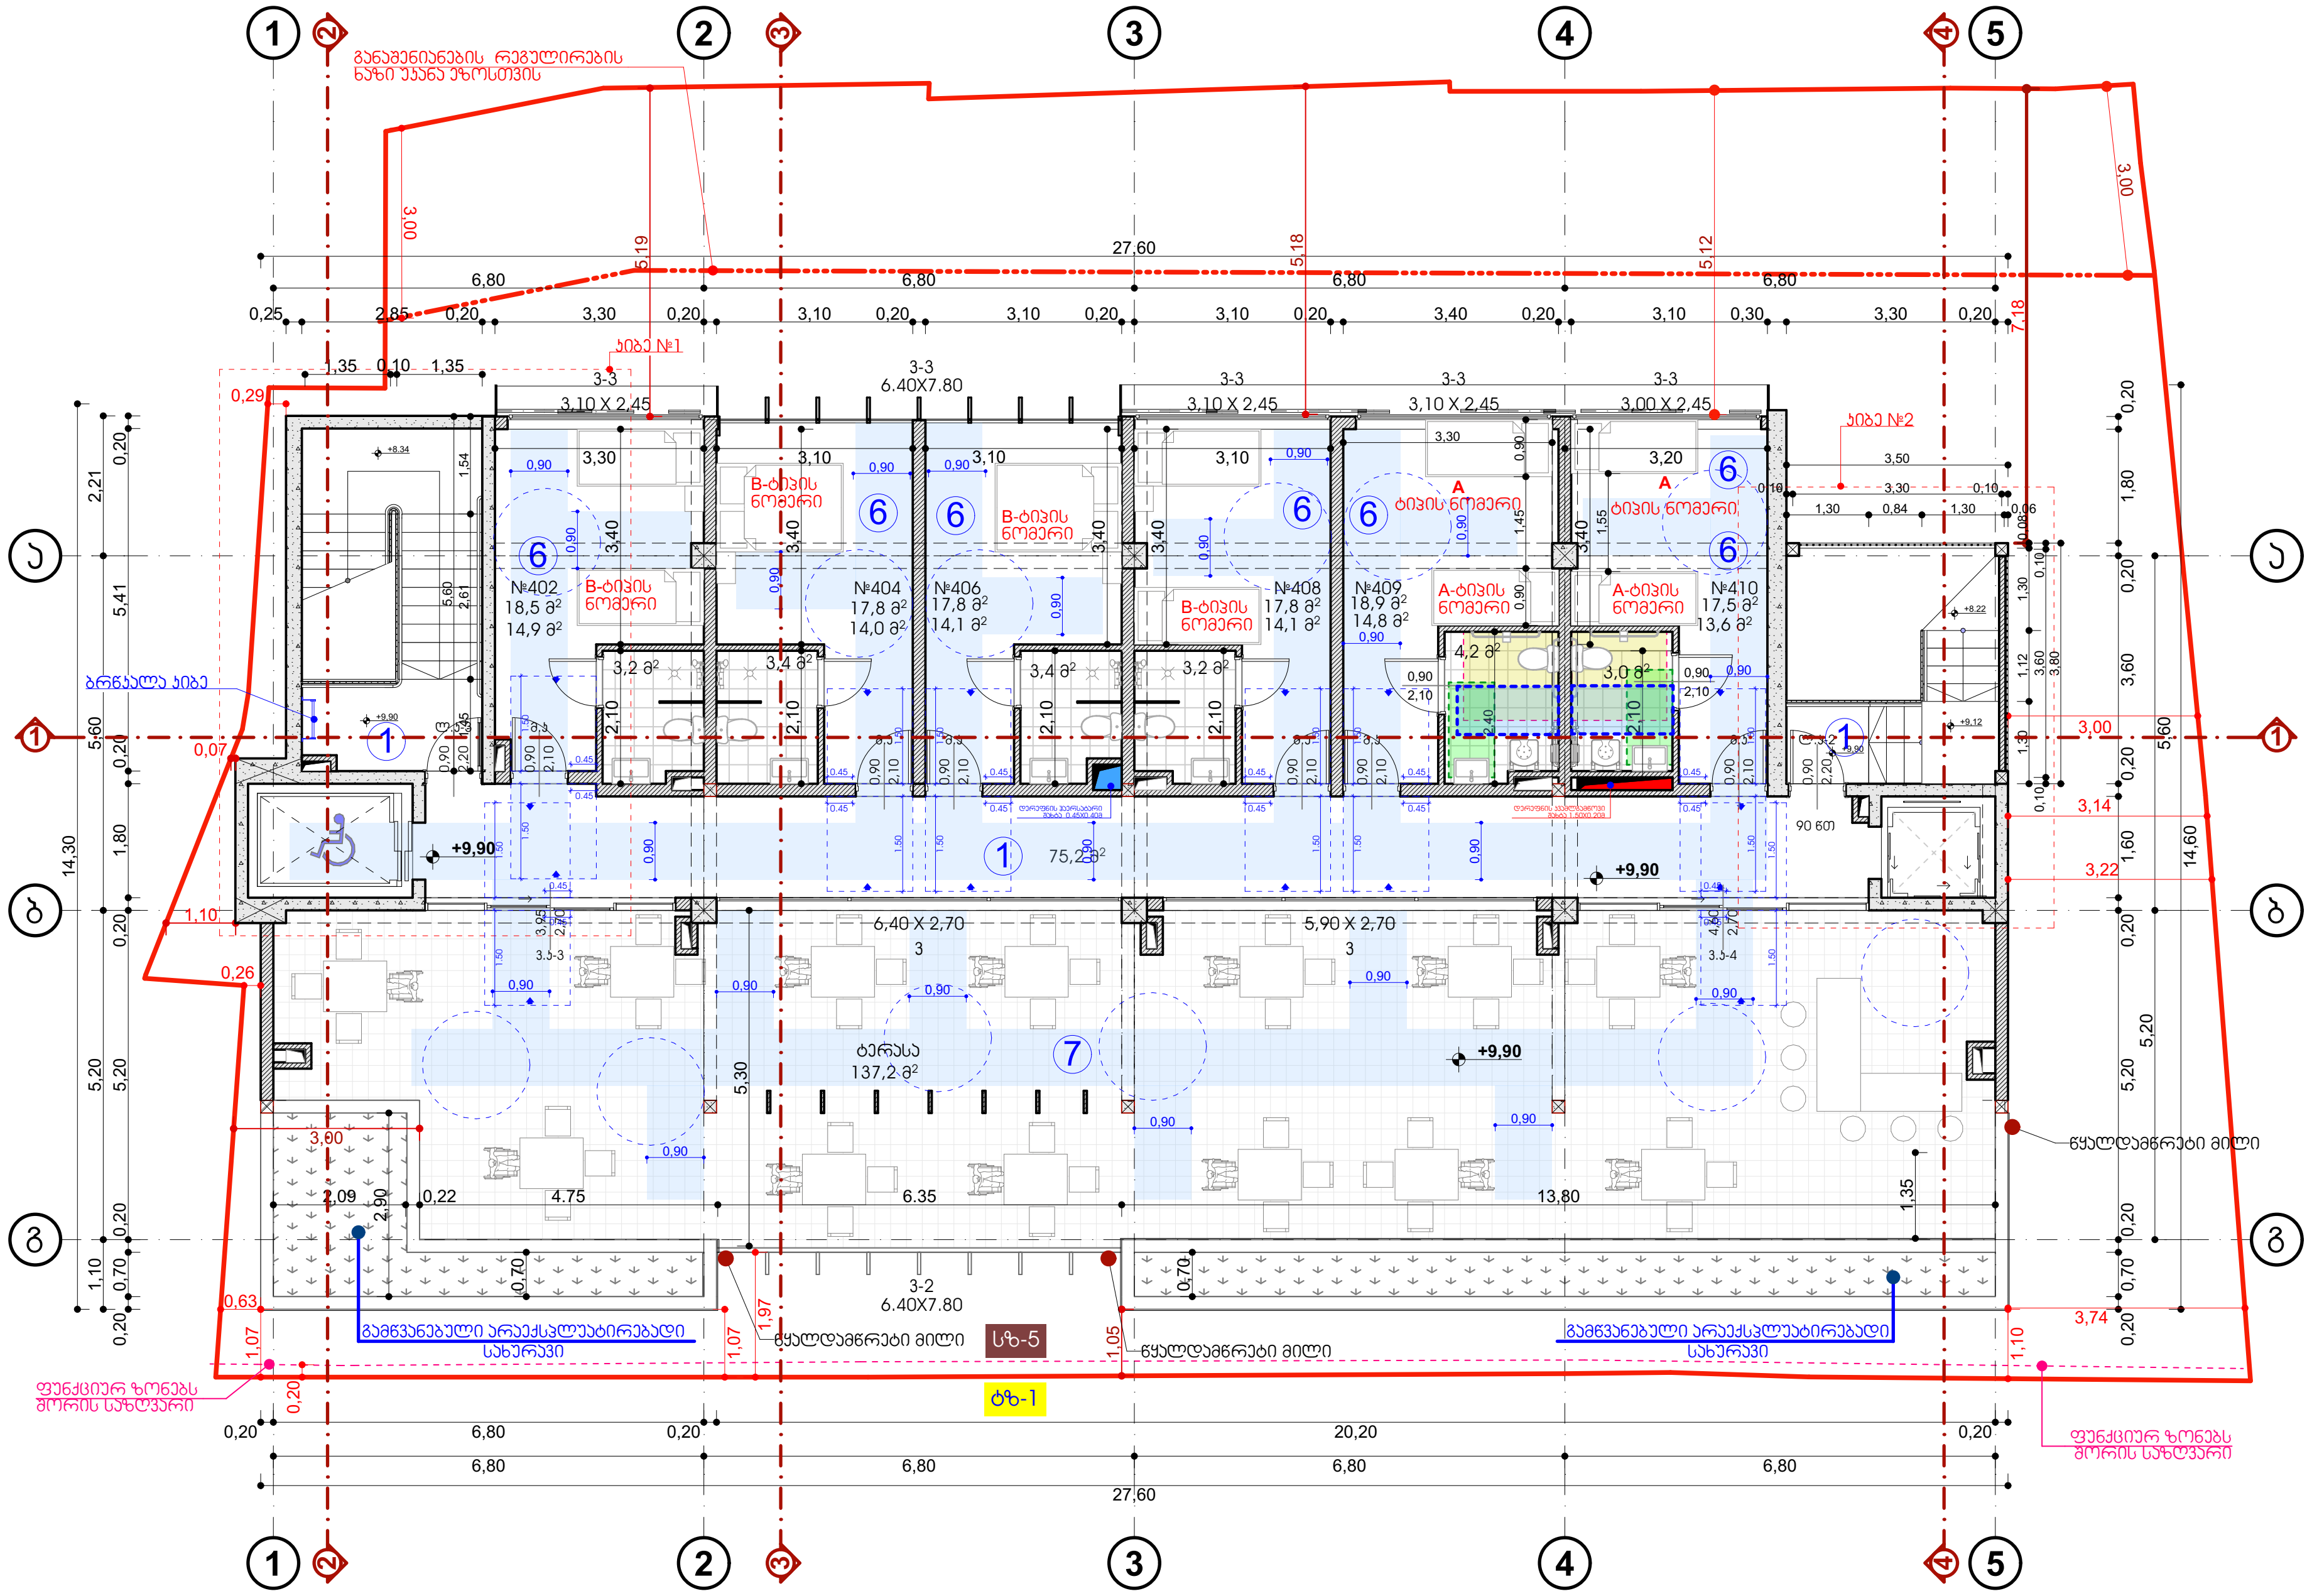



პროექტის დასახელება:

სასტუმრო ავლაბარში
არქიტექტურული პროექტი

მისამართი:
ქ.თბილისი, დედოფლისწყაროს
ქუჩა N3 დედოფლისწყაროს ქუჩა N5

ს/კ **01.17.01.080.038**

პირობითი აღნიშვნა

- -საკადასტრო საზღვარი
- -ჭრილი
- -ღერძის ხაზი
- -შახტა
- -ნიშნული
- -მონოლითური კედელი
- -ბეტონის ბლოკის კედელი 200მმ
- -ბეტონის ბლოკის ტიხარი 100მმ

შენიშვნა:

ვინაიდან საპროექტო ობიექტის ფუნქცია არის სასტუმრო (სც 1 ჯგუფი) და არ არის განკუთვნილი ხანგრძლივი დამკავებლებისთვის. პროექტში 1107.6.1 ცხრილის შესაბამისად არის მისაწვდომი ერთეულები გათვალისწინებული

შემსრულებელი

შპს "ნიუ სითი დეველოპმენთ"
ს/ნ 205249248

მისამართი: საქართველო. თბილისი
საკანდელიძის №6
ტელეფონი: 551778888
ელ.ფოსტა: info@ncd.ge

N732 დადგენილება
მისაწვდომობის ეროვნული სტანდარტები

ნახაზის დასახელება
გეგმა +9.90 ნიშნულზე №732 დადგენილების მიხედვით

თანამდებობა	გვარი	ხელმოწერა
დირექტორი	ა.ზერეკიძე	
არქიტექტორი	ლ. ძაგნიძე	
შეასრულა	ე. სუთიძე	
მასშტაბი		1:150
ფორმატი		**A**-3
ფურცელი	.30	
თარიღი		2020 წ.

პირობითი აღნიშვნები

- 0.90 -შენობის მისაწვდომობის სვლაგეზი
- 1.00 -სამზარეულოს მისაწვდომობის სვლაგეზი
- 1.20 -გარე ტერიტორიის მისაწვდომობის სვლაგეზი

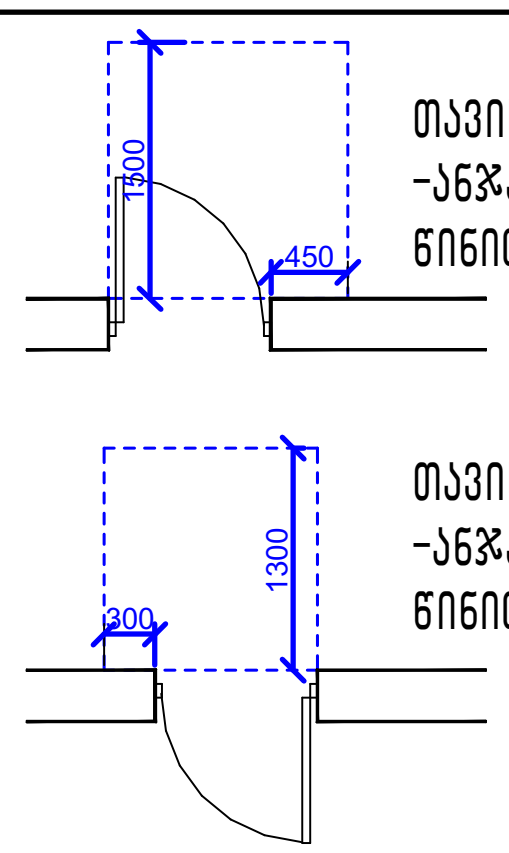

თავისუფალი სივრცე კართან მანევრირებისთვის
-ანჯამიანი კარი
წინიდან მისაწვდომი მიწოლით გაღება

თავისუფალი სივრცე კართან მანევრირებისთვის
-ანჯამიანი კარი
წინიდან მისაწვდომი მიწოლით გაღება

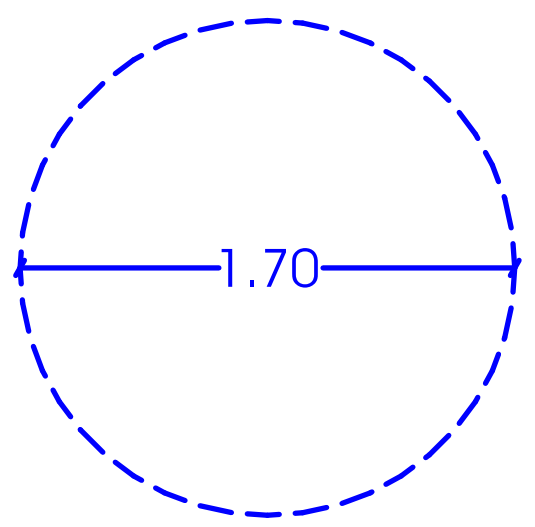

თავისუფალი მოსატრიალებელი
Ø1.70მ

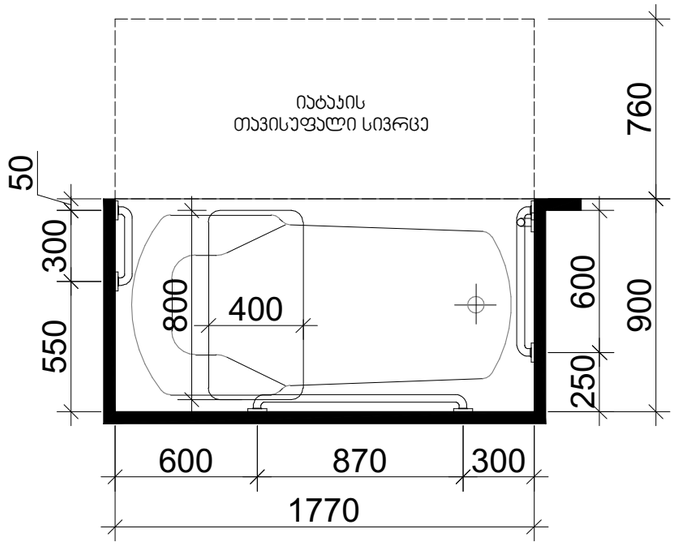

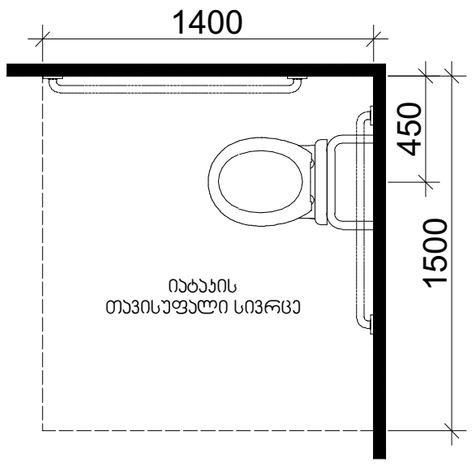

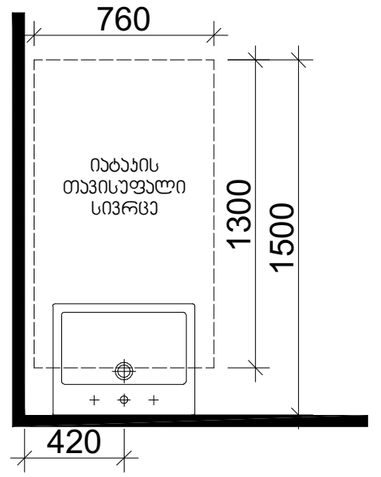

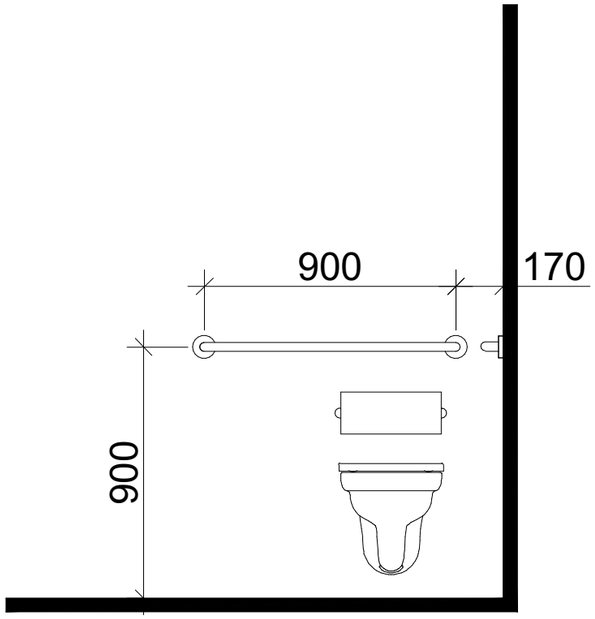

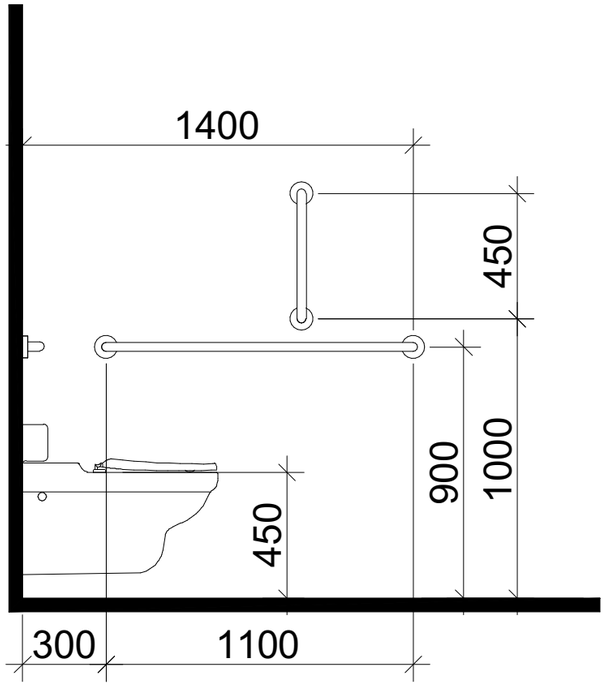

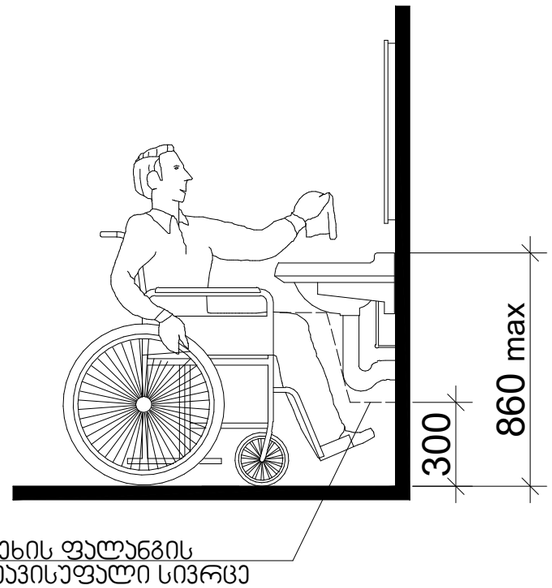

თავისუფალი სივრცე
ფეხის ფალანგისთვის

ფეხის ფალანგის
თავისუფალი სივრცე

პირობითი აღნიშვნები

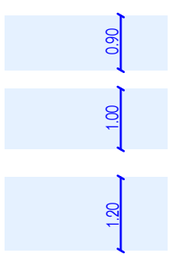

-შენობის მისაწვდომობის სვლაგეზი

-სამზარეულოს მისაწვდომობის სვლაგეზი

-გარე ტერიტორიის მისაწვდომობის სვლაგეზი

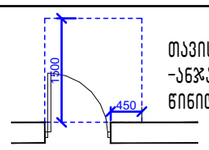

თავისუფალი სივრცე კართან მანევრირებისთვის
-ანჯამიანი კარი
წინიდან მისაწვდომი მიწოლით გაღება

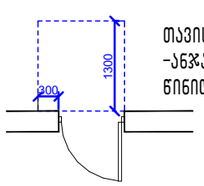

თავისუფალი სივრცე კართან მანევრირებისთვის
-ანჯამიანი კარი
წინიდან მისაწვდომი მიწოლით გაღება

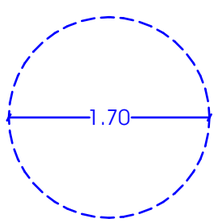

თავისუფალი მოსატრიალებელი
Ø1.70მ



პროექტის დასახელება:

სასტუმრო ავლაბარში
არქიტექტურული პროექტი

მისამართი:
ქ.თბილისი, დედოფლისწყაროს
ქუჩა N3 დედოფლისწყაროს ქუჩა N5

ს/კ 01.17.01.080.038

პირობითი აღნიშვნა

-საპროექტო საზღვარი
-ჭრილი
-დერძის ხაზი
-შახტა
-ნიშნული
-მონოლითური კედელი
-ბეტონის ბლოკის კედელი 200მმ
-ბეტონის ბლოკის ტიხარი 100მმ

შენიშვნა:

ვიანაიდან საპროექტო ობიექტის ფუნქცია არის სასტუმრო (სს 1 ჯგუფი) და არ არის განკუთვნილი ხანგრძლივი დამკავებლებისთვის. პროექტში 1107.6.1 ცხრილის შესაბამისად არის მისაწვდომი ერთეულები გათვალისწინებული

შემსრულებელი

შპს "ნიუ სითი დეველოპმენთ"
ს/ნ 205249248

მისამართი: საქართველო. თბილისი
საკანდელიძის №6
ტელეფონი: 551778888
ელ.ფოსტა: info@ncd.ge

N732 დადგენილება
მისაწვდომობის ეროვნული სტანდარტები

ნახაზის დასახელება

მისაწვდომი სანქვანძების მოწყობის ტექნოლოგია

თანამდებობა	გვარი	ხელმოწერა
დირექტორი	ა.ზერქიძე	
არქიტექტორი	ლ. ქაბნიძე	
შესრულა	ე. სუთიძე	
მასშტაბი		
ფორმატი		A-3
ფურცელი	.31	
თარიღი		2020 წ.

ნიშანი პიქტოგრამებით, ამობურცული ნიშნებით და ბრაილით გათვალისწინებით მისაწვდომ ტუალეტებთან ჯარის მოსაწყობად

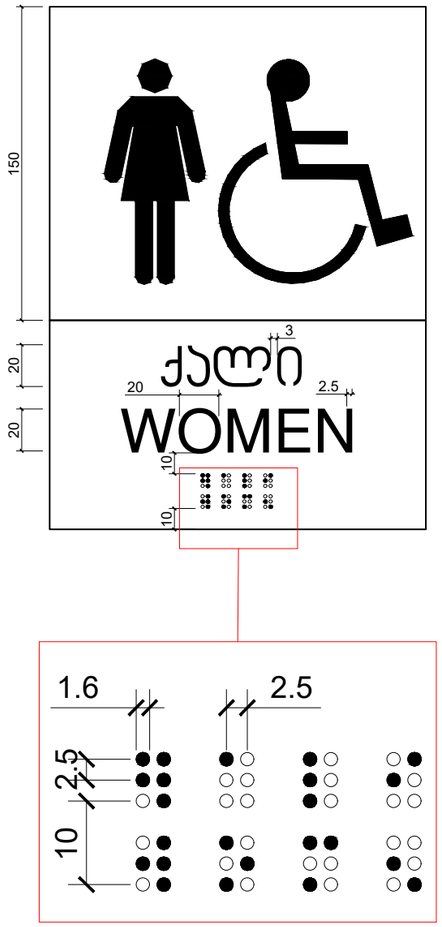

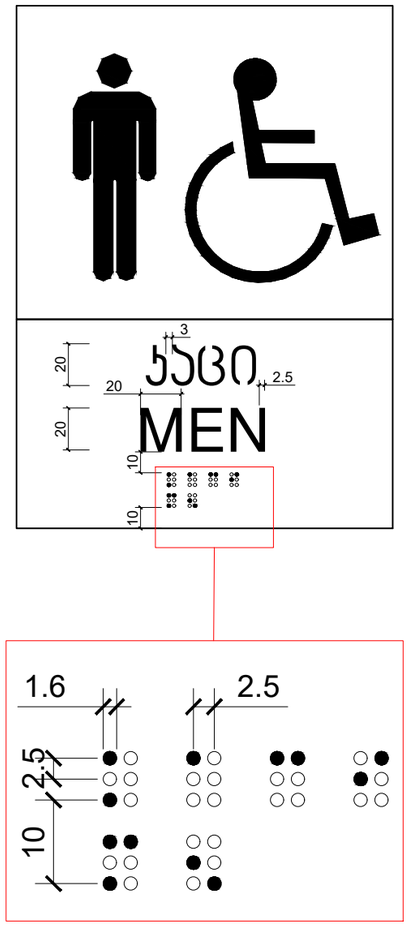

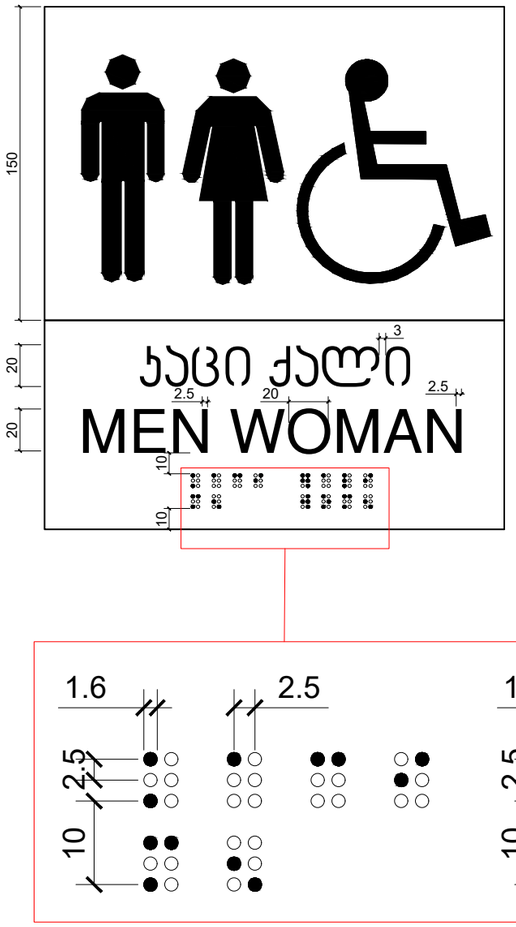

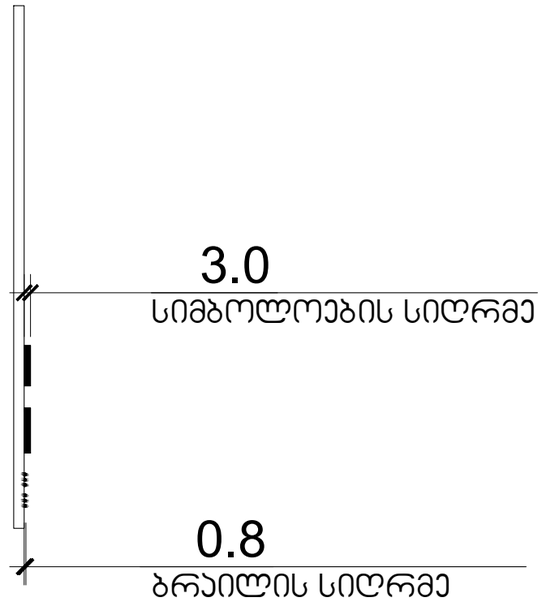



პროექტის დასახელება:

სასტუმრო ავლაბარში
არქიტექტურული პროექტი

მისამართი:
ქ.თბილისი, დედოფლისწყაროს
ქუჩა N3 დედოფლისწყაროს ქუჩა N5

ს/კ 01.17.01.080.038

პირობითი აღნიშვნა

- საპროექტო საზღვარი
- ჭრილი
- დერეფნის ხაზი
- შახტა
- ნიშნული
- მონოლითური კედელი
- ბეტონის ბლოკის კედელი 200მმ
- ბეტონის ბლოკის ტიხარი 100მმ

შენიშვნა:

ვიანაიდან საპროექტო ობიექტის ფუნქცია არის სასტუმრო (სს 1 ჯგუფი) და არ არის განკუთვნილი ხანგრძლივი დამკავებლებისთვის. პროექტში 1107.6.1 სხრილის შესაბამისად არის მისაწვდომი ერთეულები გათვალისწინებული

შემსრულებელი

შპს "ნიუ სითი დეველოპმენთ"
ს/ნ 205249248

მისამართი: საქართველო. თბილისი
საკანდელიძის №6
ტელეფონი: 551778888
ელ.ფოსტა: info@ncd.ge

N732 დადგენილება
მისაწვდომობის ეროვნული სტანდარტები

ნახაზის დასახელება

სანქვანძის აღნიშვნები

პირობითი აღნიშვნები

0.90 -შენობის მისაწვდომობის სვლაგეზი

1.00 -სამზარეულოს მისაწვდომობის სვლაგეზი

1.20 -გარე ტერიტორიის მისაწვდომობის სვლაგეზი

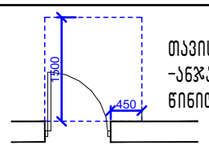

თავისუფალი სივრცე კართან მანევრირებისთვის
-ანჯამიანი კარი
წინიდან მისაწვდომი მიწოლით გაღება

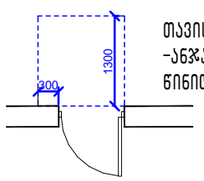

თავისუფალი სივრცე კართან მანევრირებისთვის
-ანჯამიანი კარი
წინიდან მისაწვდომი მიწოლით გაღება

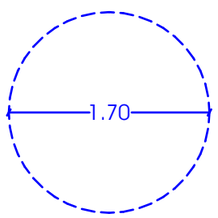

თავისუფალი მოსატრიალებელი
Ø1.70მ

თანამდებობა	გვარი	ხელმოწერა
დირექტორი	ა.ზერეკიძე	
არქიტექტორი	ლ. ქაგნიძე	
შეასრულა	ე. სუთიძე	
მასშტაბი		1:1.47
ფორმატი		A-3
ფურცელი	.32	
თარიღი		2020 წ.

"ა" და "ბ" ტიპის ნომრების დეტალური ნახაზები

A ტიპის ნომრის დეტალური ნახაზი

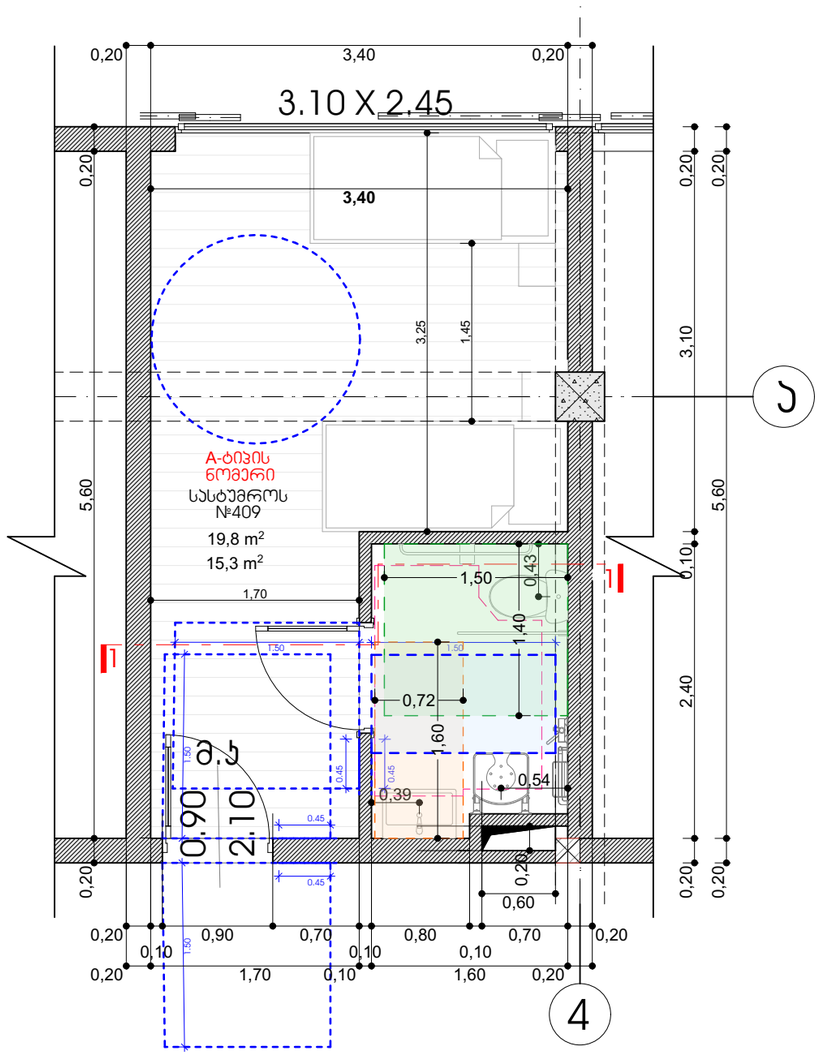

ჭრილი 1-1

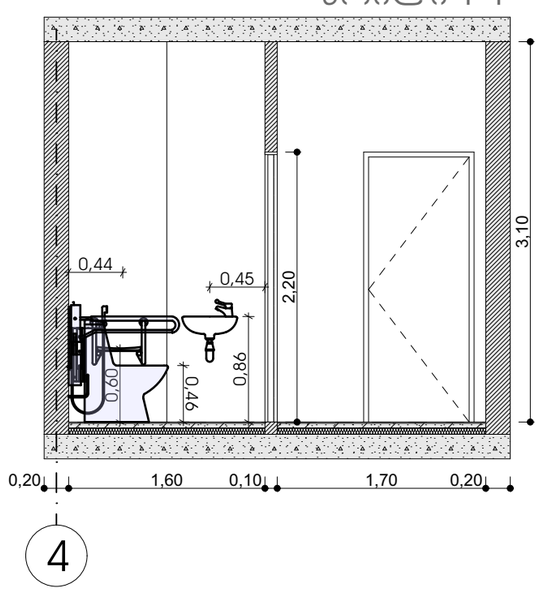

B ტიპის ნომრის დეტალური ნახაზი

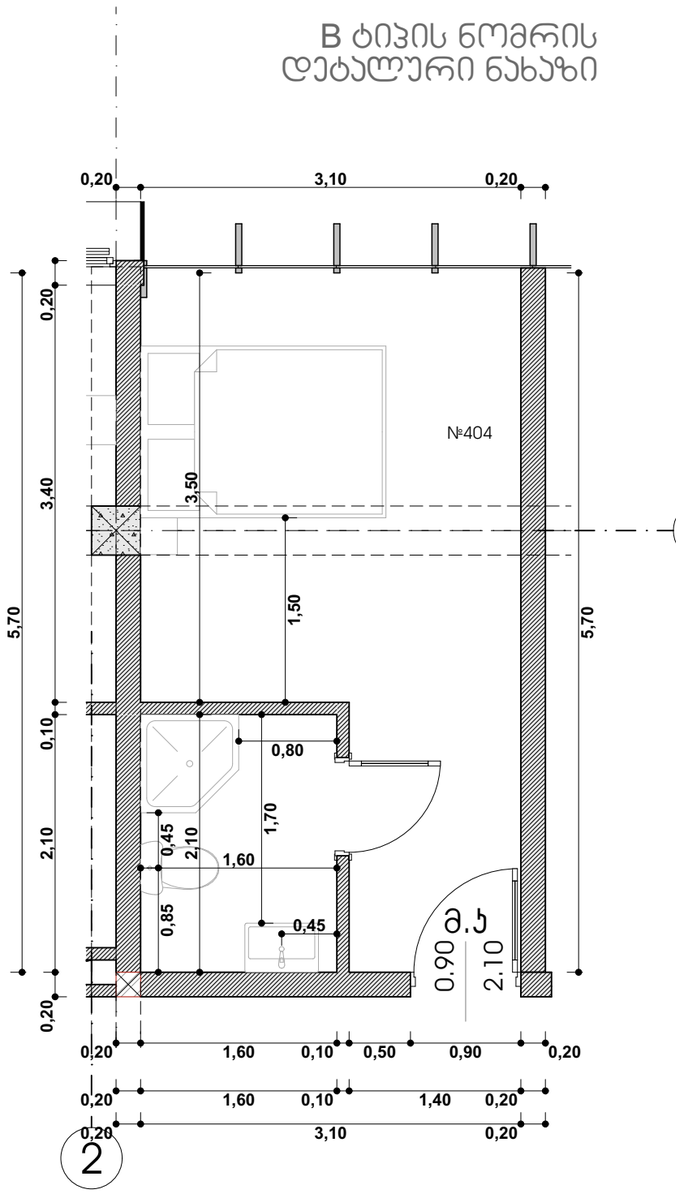



პროექტის დასახელება:

სასტუმრო ავლაბარში
არქიტექტურული პროექტი

მისამართი:
ქ.თბილისი, დედოფლისწყაროს
ქუჩა N3 დედოფლისწყაროს ქუჩა N5

ს/კ 01.17.01.080.038

პირობითი აღნიშვნა

- -საპროექტო საზღვარი
- -ჭრილი
- -დერეფნის ხაზი
- -შახტა
- -ნიშნული
- -მონოლითური კედელი
- -ბეტონის ბლოკის კედელი 200მმ
- -ბეტონის ბლოკის ტიხარი 100მმ

შემსრულებელი

შპს "ნიუ სითი დეველოპმენტ"
ს/ნ 205249248

მისამართი: საქართველო. თბილისი
საკანდელიძის №6
ტელეფონი: 551778888
ელ.ფოსტა: info@ncd.ge

ნახაზის დასახელება

"ა" და "ბ" ტიპის ნომრების დეტალური ნახაზები

თანამდებობა	გვარი	ხელმოწერა
დირექტორი	ა.ზერაქიძე	
არქიტექტორი	ლ. ქაგნიძე	
შეასრულა	ე. სუთიძე	

მასშტაბი		1:50
ფორმატი		A-3
ფურცელი	.33	
თარიღი		2020 წ.