
ՀԱՏԱԿԱԳԾԻ ԱՆՎԱՆՈՒՄԸ	ՀԱՏԱԿԱԳԾԻ ՀԱՄԱՐԸ	N.

მიწის ნაკვეთის ტოპოგრაფიული აზომვითი ნახაზი

ქალაქი თბილისი, მასივი III, საკადასტრო კოდი: 011920020127

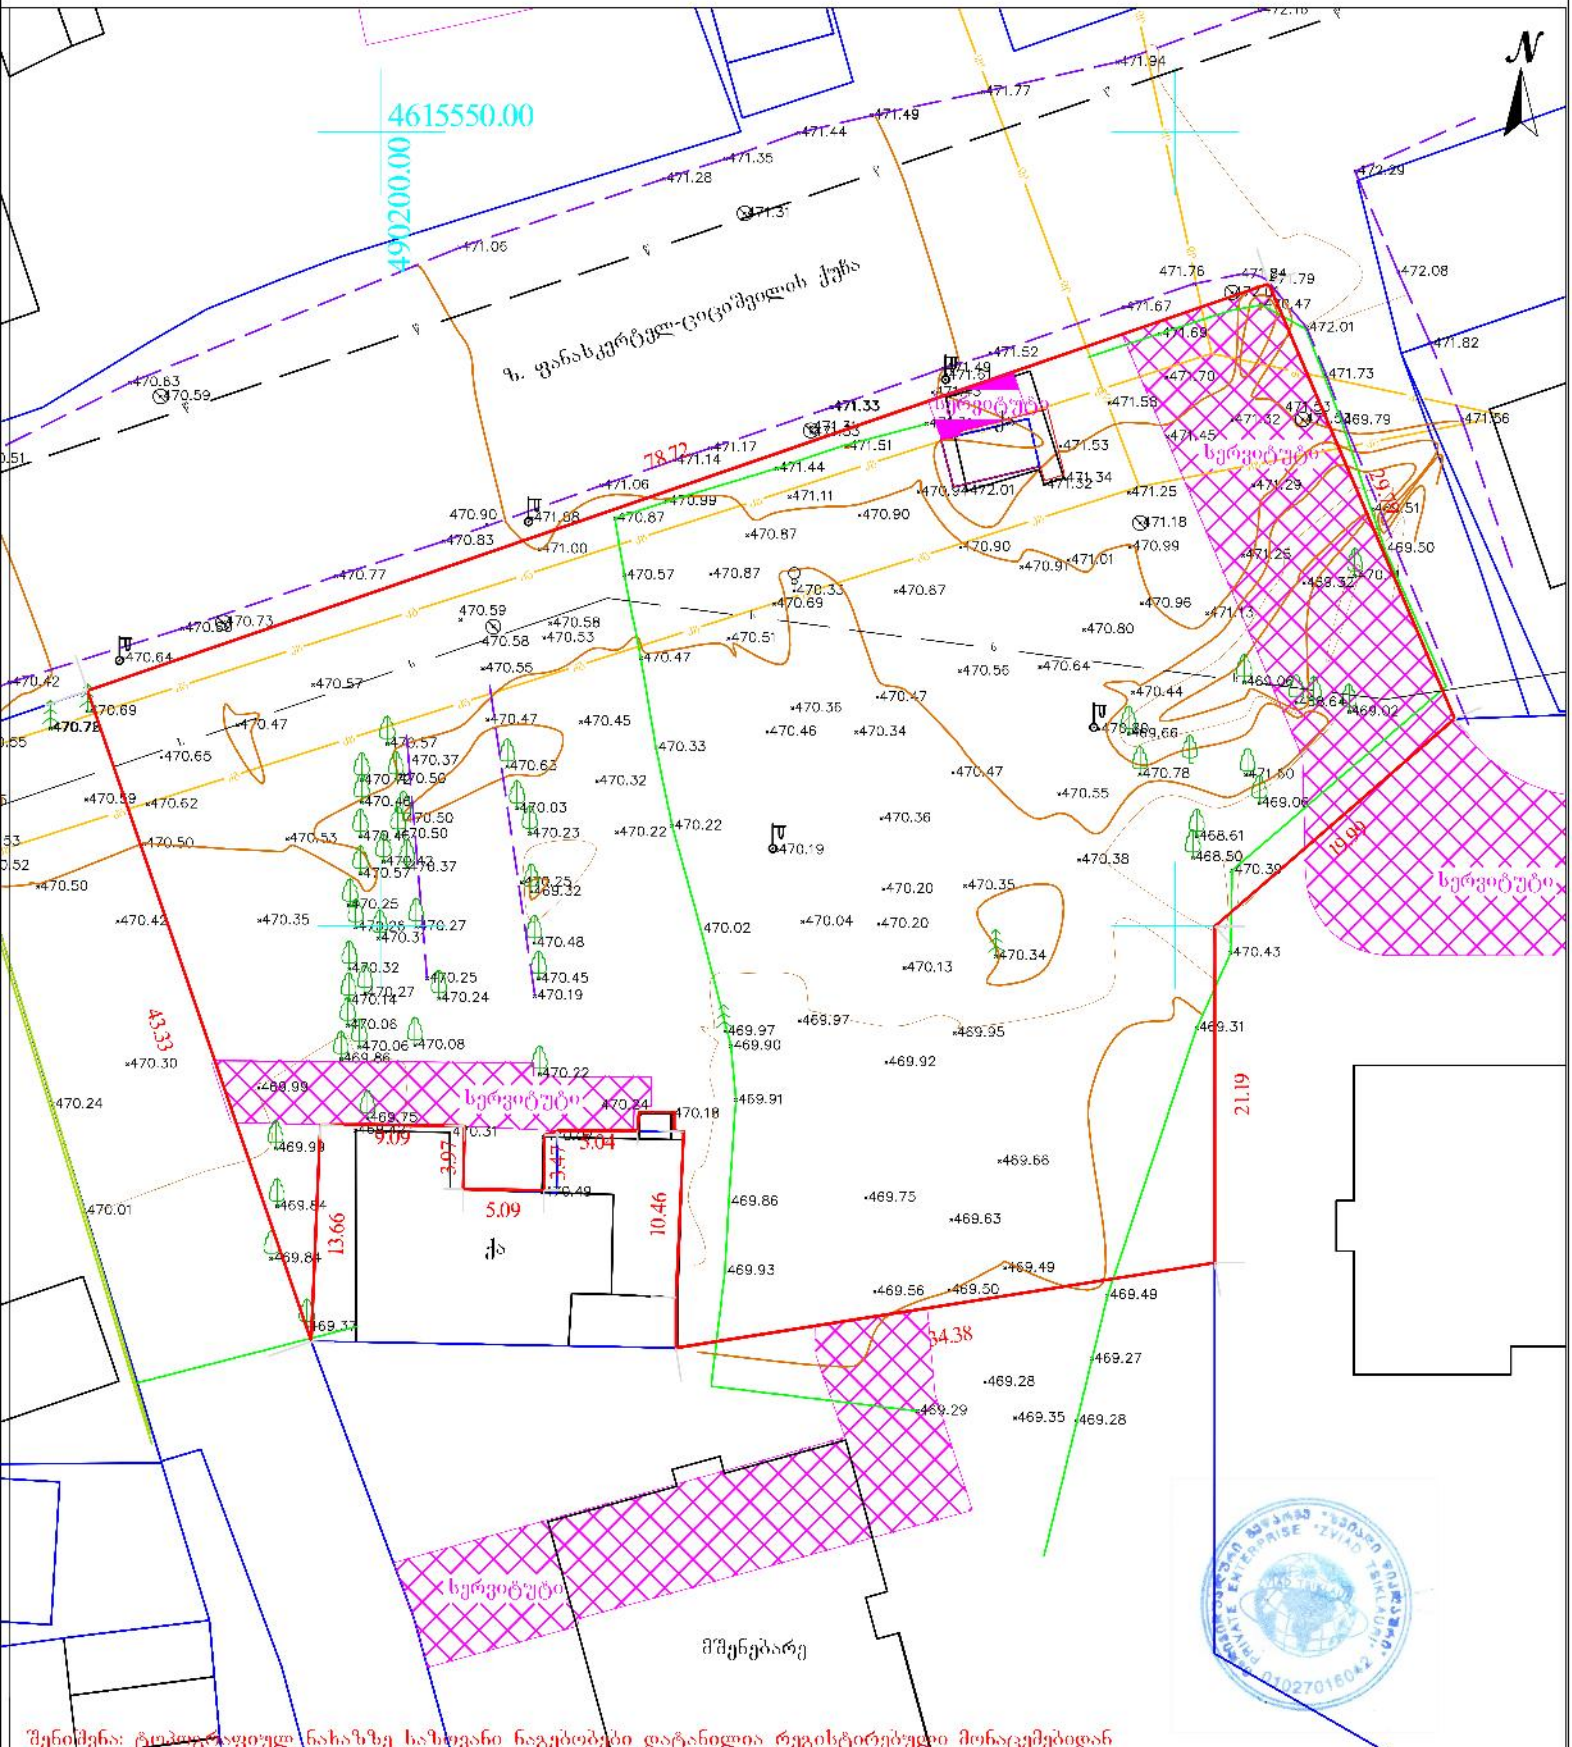

შენიშვნა: ტოპოგრაფიულ ნახაზზე საზღვარი ნაგებობები დატანილია რეგისტრირებული მონაცემებიდან

პირობითი აღნიშვნები	შენიშვნა: მიწის სამუშაოები შეათანხმეთ კომუნიკაციის წარმომადგენლებთან				კოორდინატები UTM 38N საკოორდინატო სისტემა WGS 84	ი/მ „ზვიადი ტექნიკური“ ს/ნ 01027016042 თბილისი, ალ. ყაზბეგის ქუჩა №30 ☎ +995 514-44-11-41 Email: zviadiw@gmail.com
მიწისქვეშა კომუნიკაციები	ნაკეთების საზღვარი	ბუჩქი	ცოცხალი ღობე		ღობე	ასოცია	
კანალიზაცია	შენობა	ყანა	ხეების რიგი		ბორდიური	კომპ. უზრუნველყოფა	ზ. წიკლაური
დენის კაბელი	არკა	გახოხი	ტრანსფორმატორი		ბეტონი	დამკვეთი	
გაზის მილი	ყარდული	სამშენებლო ტექნიკის ჭეშმარიტი	რკინის ან ტელეფონის ანძა		კედელი		
წყლის მილი	კიბე	ჭალი	ლამპიონები		ხაერდნი კედელი		
კავშირგაბმულობა	შადრევანი	ორქანა	კვლევითი ბორი		ბილიკი		
	ფოთლოვანი ხე	წყარო ან ჭა	რკინიგზა		გზის კონტური		
	წიწვოვანი ხე	ბენზინგასამართი სადგური	თხრილი		შენობის კონტური		
	ხეხილის ხე	მცირე ბაზის ტიპის ტანდარტი	მიმაგარი ფრიზიფსი		წყლის კონტური	მაშტაბი 1:500	20.05.2022
	პალმა						