


# ჭრილი 2-2

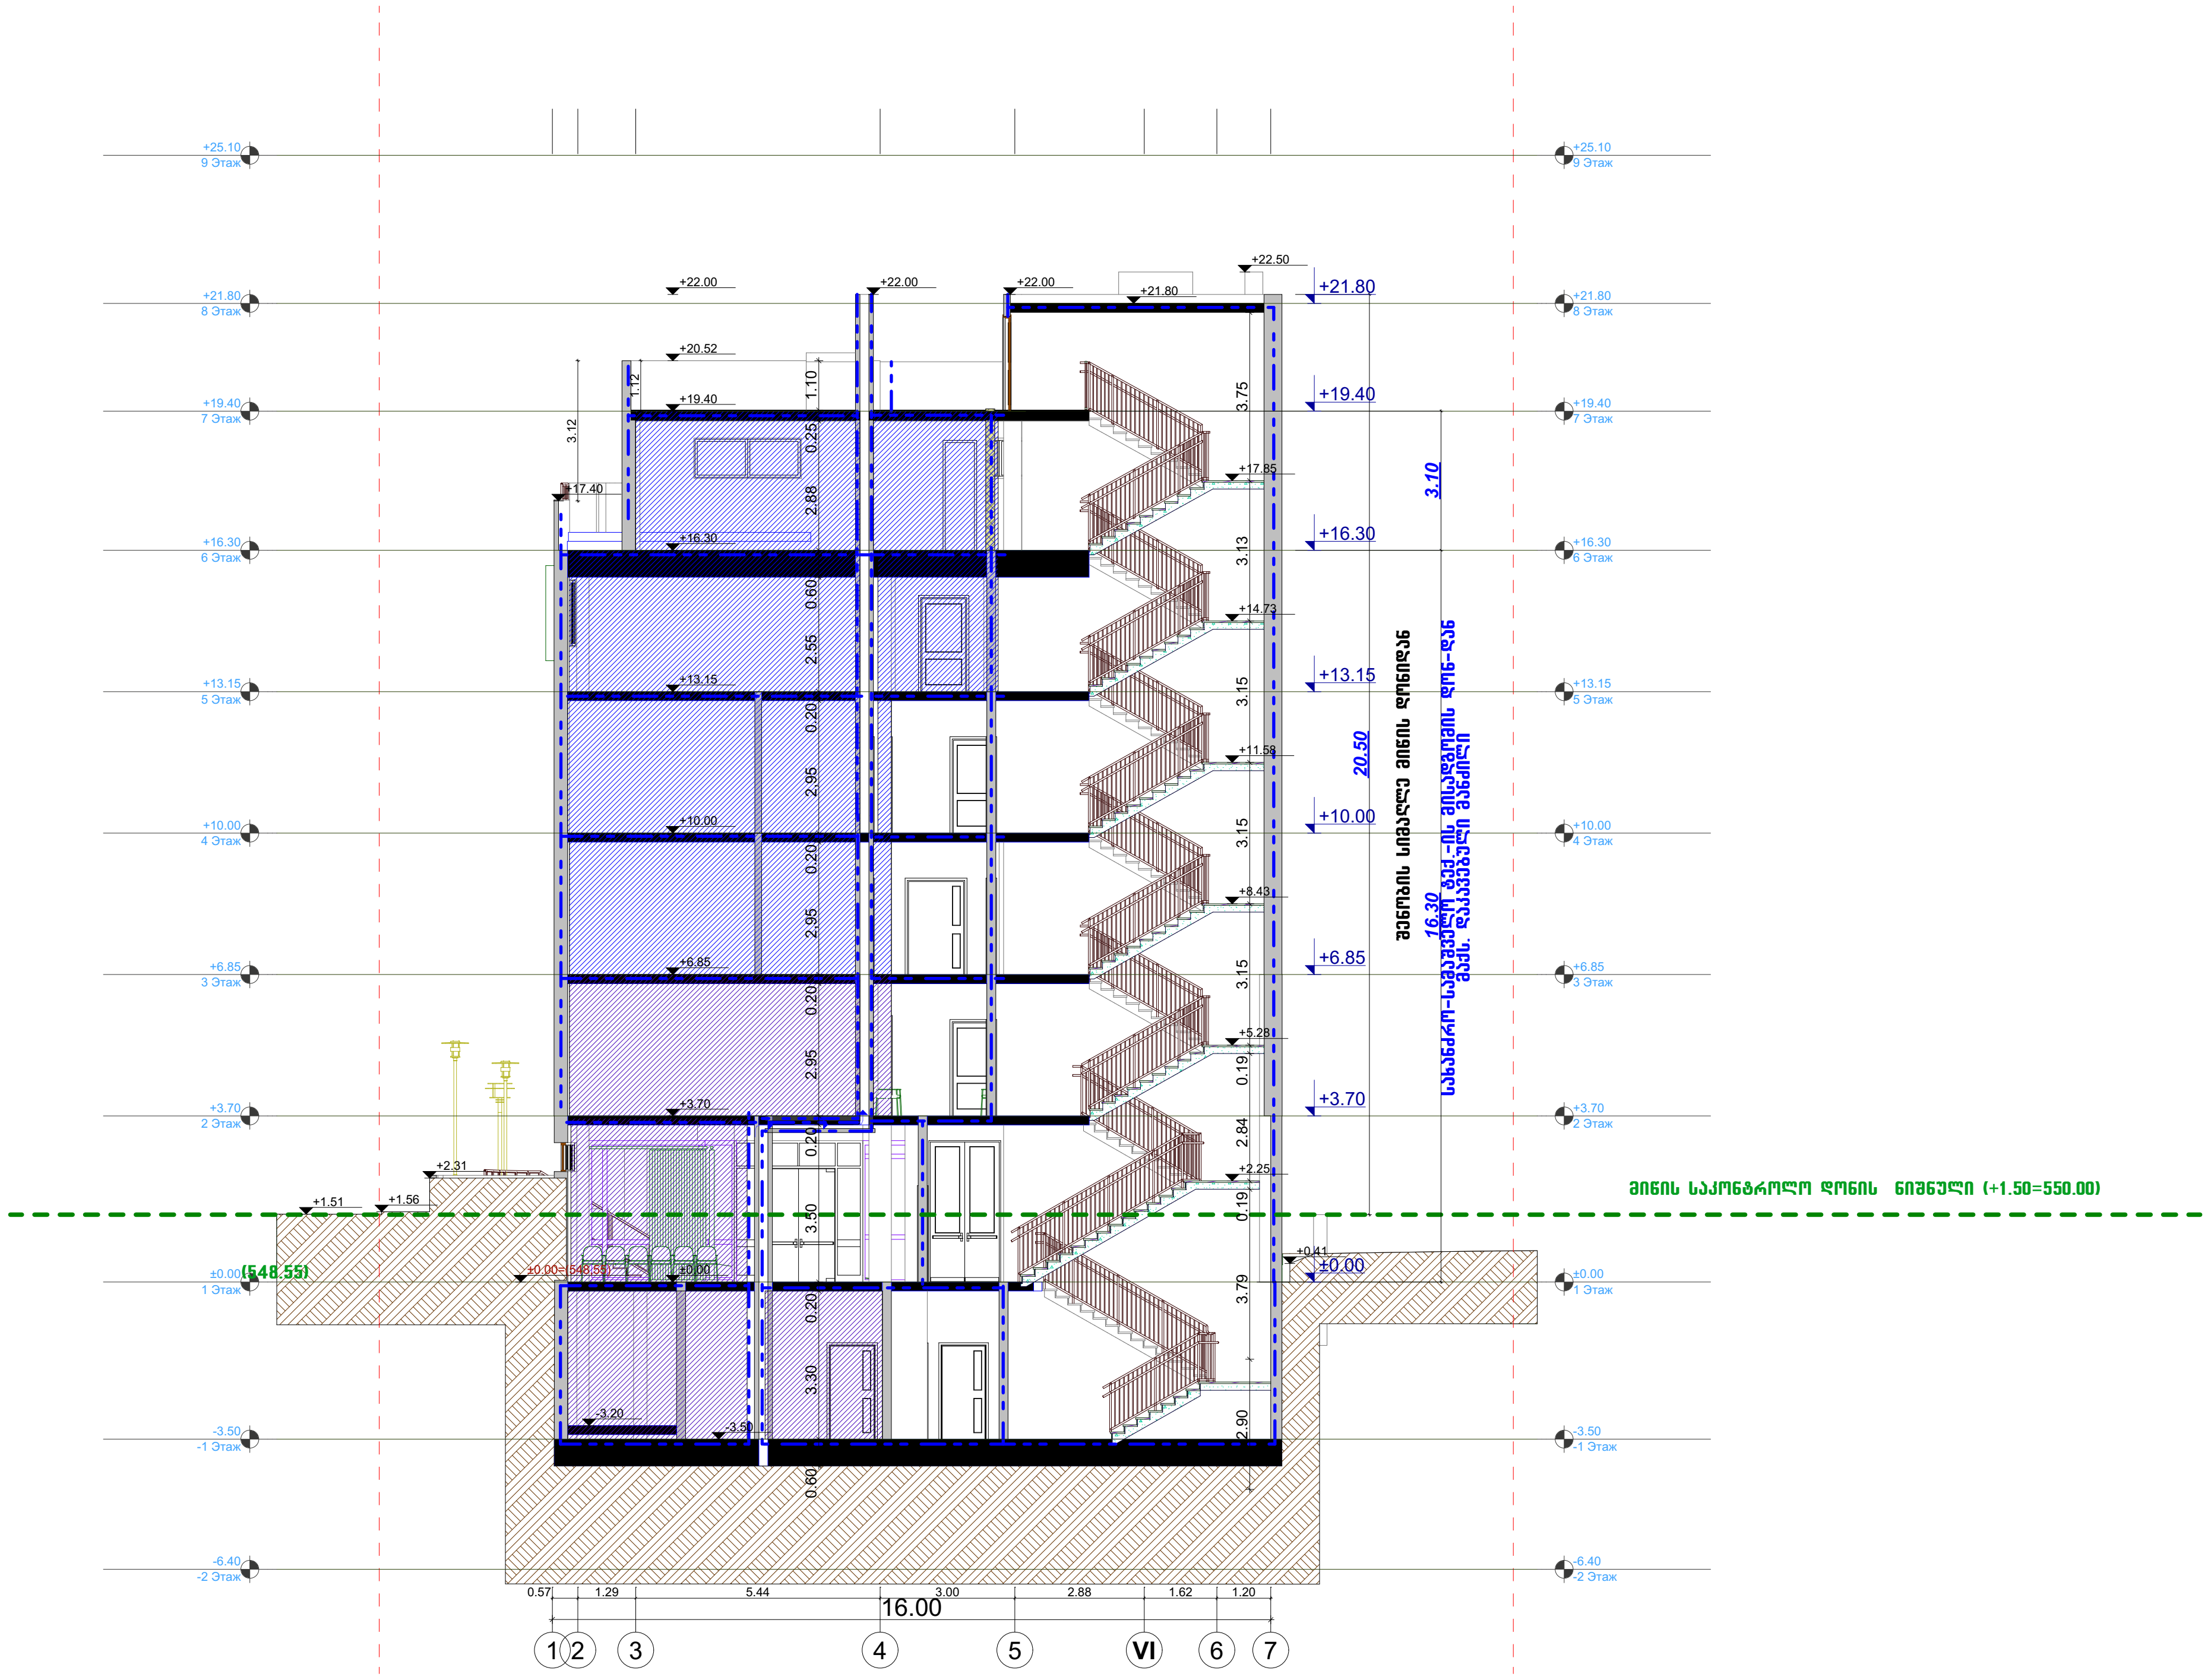


| ფორმატი-A3 | 2022 წ. |
|---|---|
| 2022 წ. | |

1. ნახაზზე ზომები მოცემულია მეტრებში.
2. ნახაზზე ნიშნულები მოცემულია მეტრებში.
3. ნახაზზე ყველა ცვლილება მშენებლობისას შეთანხმებული უნდა იყოს პროექტის ავტორთან.

ექსპლიკაცია:

**გამოყენებული პირობითი აღნიშვნები**

| | |
|---|---|
| | საკადასტრო საზღვარი |
| ±0,00 | ნიშნული გეგმაზე |
| 1 | |
| 1 1 | ჭრილის ხაზი |
| | კედლის ცეცხლმედეგობის ხარისხი I საათი |
| | კედლის ცეცხლმედეგობის ხარისხი II საათი |
| | გასასვლელამდე სავალი მანძილი |
| | მისანვდომი სვლაგეზი |
| ±0,00 | ნიშნული ჭრილზე, ფასადზე |
| | გაძლიერებული ბეტონის სტრუქტურული ელემენტები 2 სთ-ზე მეტი ხანძარმედეგობის (სვეტი, კოჭი, დიაფრაგმა, იატაკისა და სახურავის ანაწყობი) |
| | ბლოკის კედელი |
| | სახანძრო მილდგარებთან მისადგომი სავალი მანძილი |
| | დს |
| | სმ-1 |
| | საქმიანი ჯგუფი (სქ) |
| | დანესებულებითი დაკავებულობა (დნ-2) |
| | სასაწყობე დაკავებულობა (სნ-2) |

**სიმბოლოს დასახელება**

| | |
|---|---|
| | სახანძრო მილდგარი |
| | სახანძრო-სამაშველო სამსახურის მიერ გამოსაყენებელი მისაერთებელი - ჰიდრანტი |
| | ხელის ცეცხლმაქრობი |
| | სახანძრო განგაშის ხელით სამართავი კოლოფი |
| | კვამლის ავტომატური აღმომჩენი |
| | კვამლზე მორეაგირე მაუწყებელი |
| | ავტოსაშხეფი |
| | საევაკუაციო გასასვლელის მაჩვენებელი |

№1 სნ-2 დ.ფ.18.6
133.0 მ² დ.დ. 7

- სათავსის ნომერი
- დაკავებულობის ჯგუფი (ქვეჯგუფი)
- დაკავებულობის ფაქტორი
- დაკავებულობის დატვირთვა
- მთლიანი ფართობი

1. სახანძრო მილდგარები განთავსდება NFPA 13-ის ან საქართველოში აღიარებული შესაბამისი სტანდარტის შესაბამისად

| | |
|---|---|
| დამკვეთი: | |
| მისამართი: | ქ. თბილისი, ანნა პოლიტკოვსკაიას ქუჩა 6ბ |
| პროექტის სახელწოდება | ქთბილისი,ანნა პოლიტკოვსკაიას ქ. №6ბ-ში კლინიკა კონსილიუმ მედულას პროექტი |

| თანამდებობა | სახელი გვარი | ხელმოწერა |
|---|---|---|
| დირექტორი | თ. გურგენიძე | |
| პრ.მთ.არქიტ | გ. გურგენიძე | |
| ავტორები | გ. გურგენიძე | |
| | თ. გურგენიძე | |
| შეასრულა | ნ. გურგენიძე | |

შ.პ.ს. "გრინ პროჯექტ"

ნახაზის დასახელება

| სტადია | ფურცელი | რაოდენობა | მასშტაბი |
|---|---|---|---|
| მუშა პროექტი | ა --- | --- | 1:200 |

# разрез 3-3

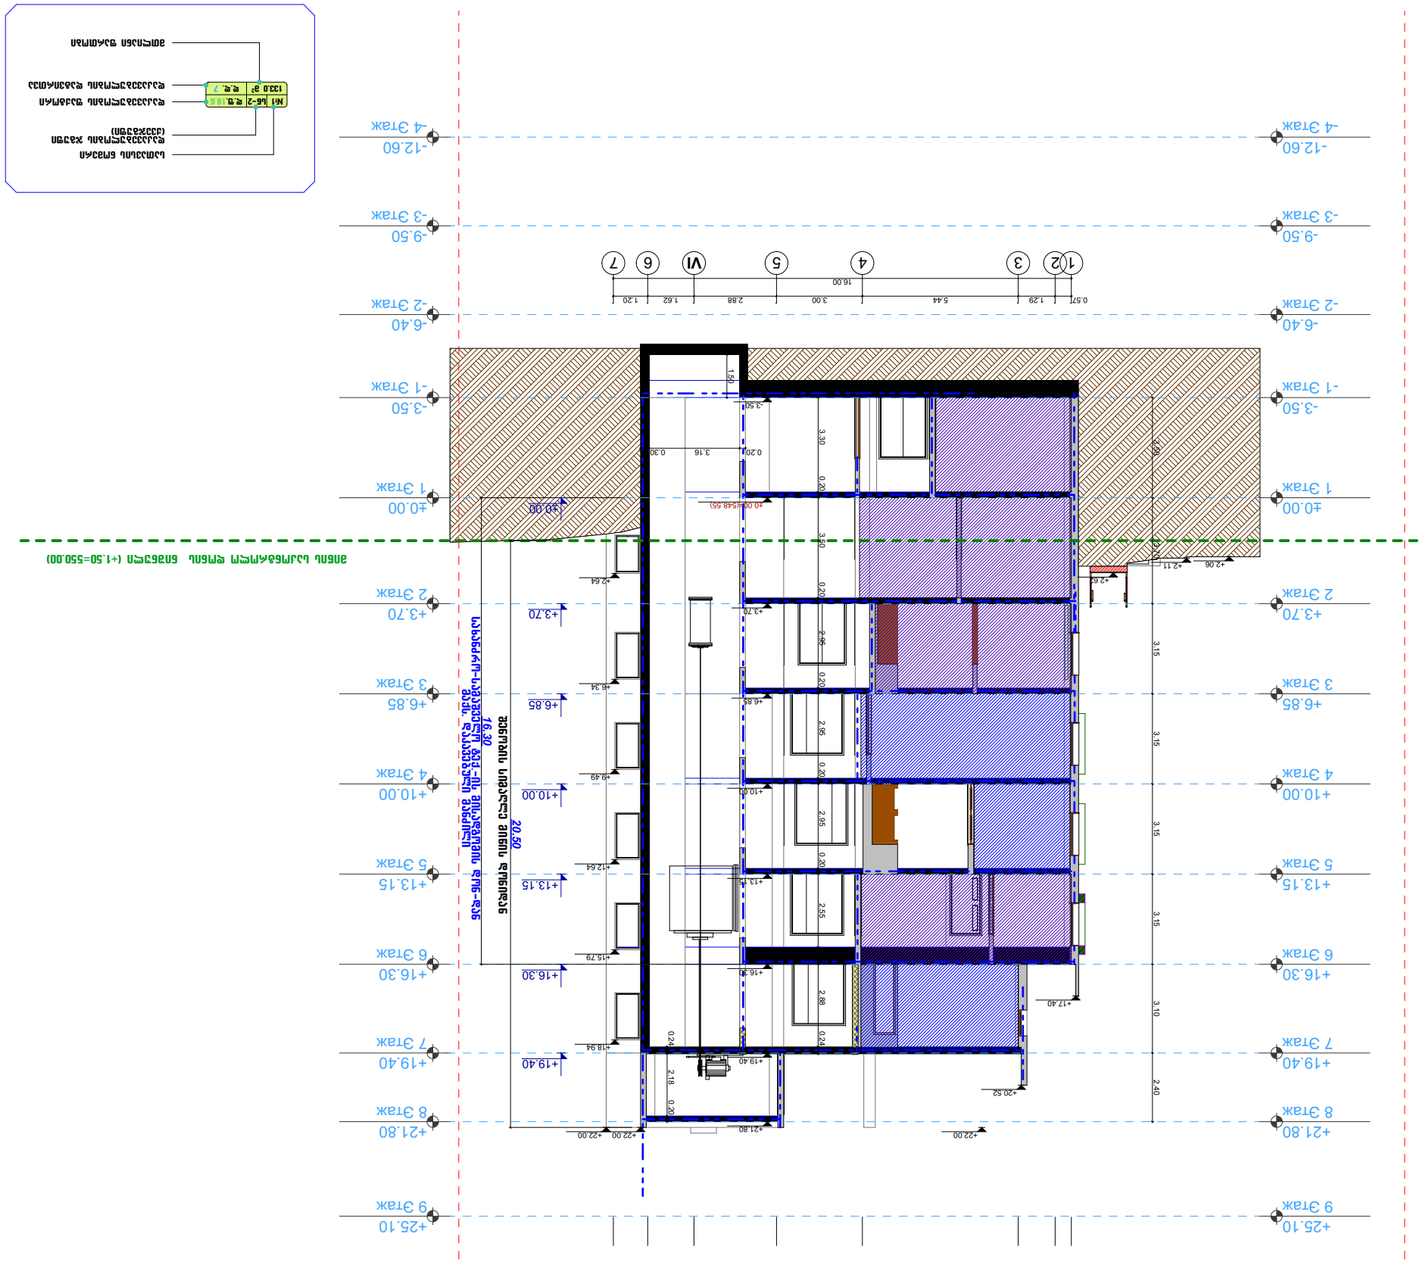
-12.60 -4 этаж
-9.50 -3 этаж
-6.40 -2 этаж
-3.50 -1 этаж
±0.00 1 этаж
+3.70 2 этаж
+6.85 3 этаж
+10.00 4 этаж
+13.15 5 этаж
+16.30 6 этаж
+19.40 7 этаж
+21.80 8 этаж
+25.10 9 этаж
1 2 3 4 5 VI 6 7
0.57 1.29 5.44 3.00 2.88 1.62 1.20 16.00
0.30 3.16 0.20 3.30 0.20 3.40 0.20 2.64 0.20 2.95 0.20 2.95 0.20 2.55 0.20 2.88 0.24 2.18 0.20
3.60 3.60 3.15 3.15 3.15 3.15 3.10 2.40
+2.64 +2.70 +6.34 +6.85 +10.49 +10.00 +13.64 +13.15 +16.79 +16.30 +18.94 +19.40 +22.00 +21.80 +20.52 +17.40 +2.11 +2.06
1.50
-0.00
+0.00
+3.70
+6.85
+10.00
+13.15
+16.30
+19.40
+21.80
+22.00
+25.10

# ჭრილი 4-4

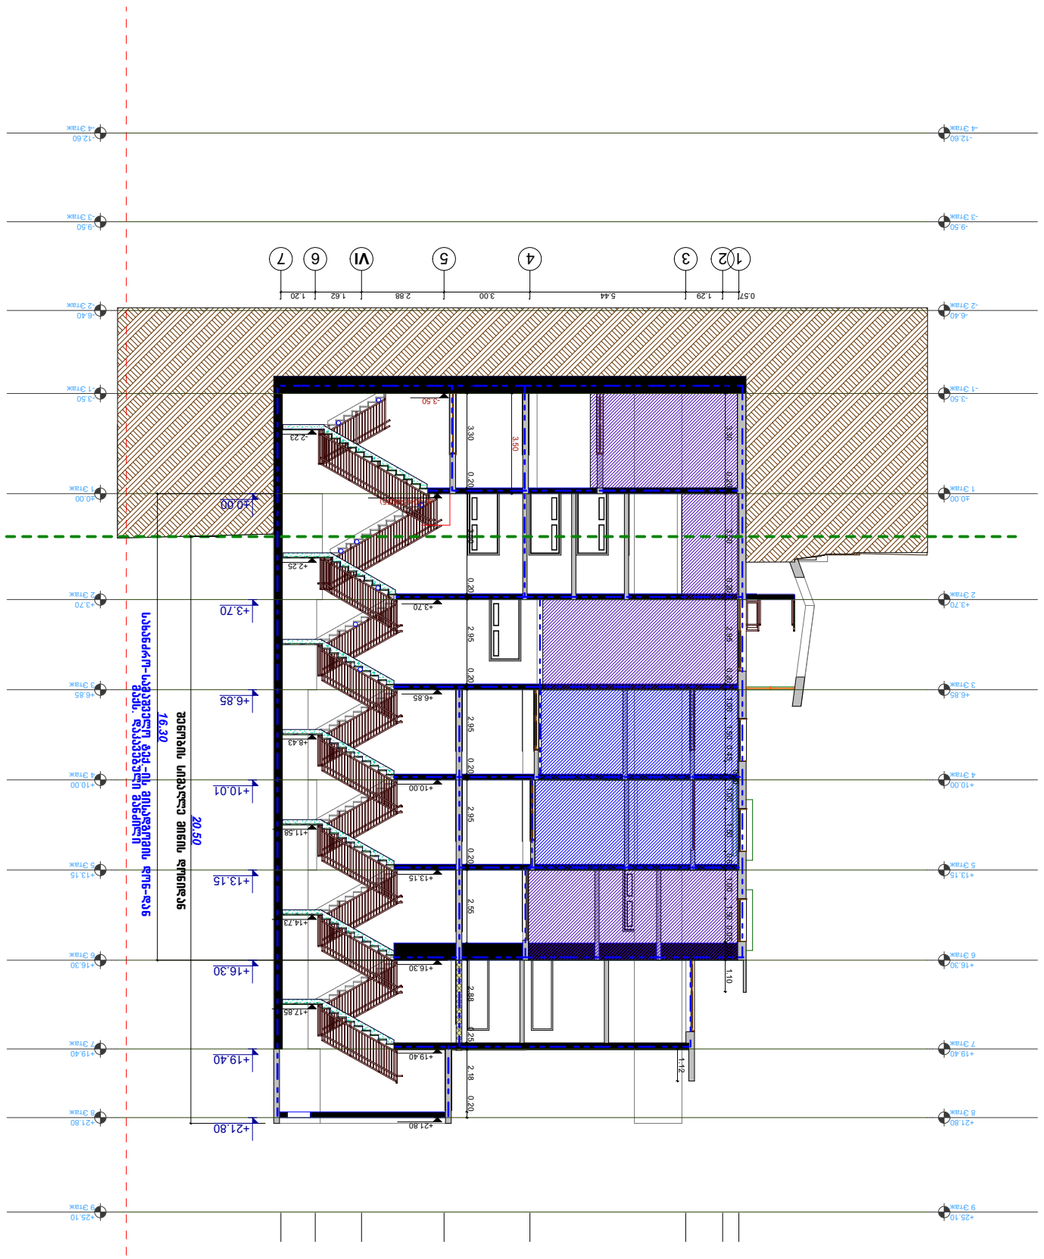


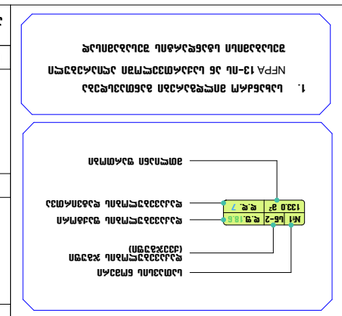





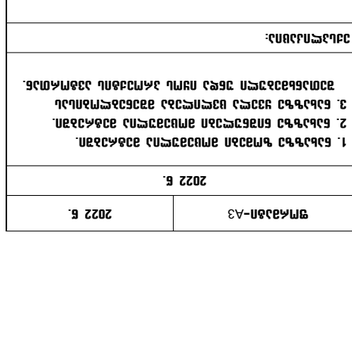


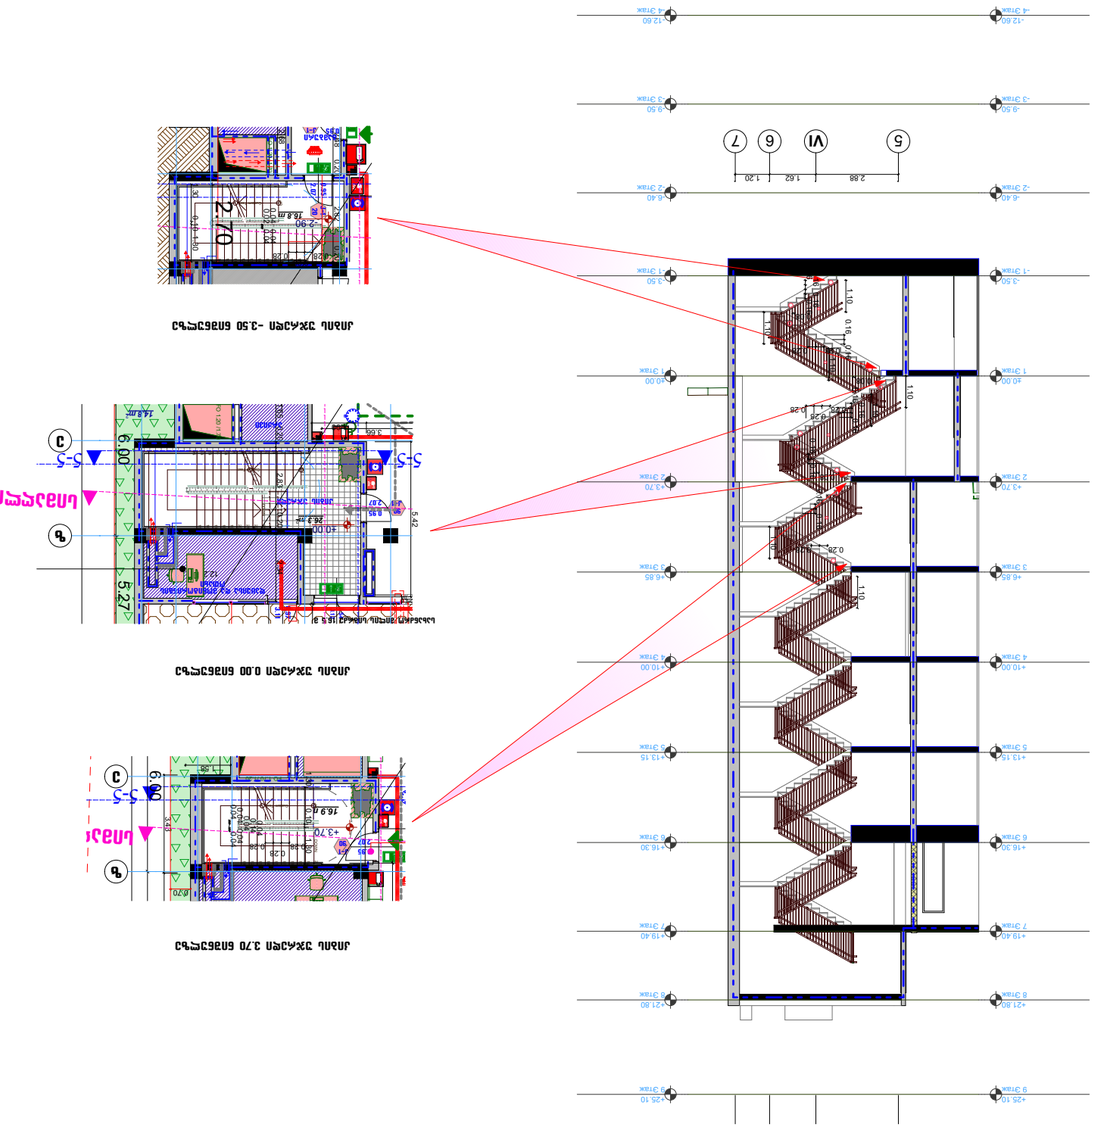





















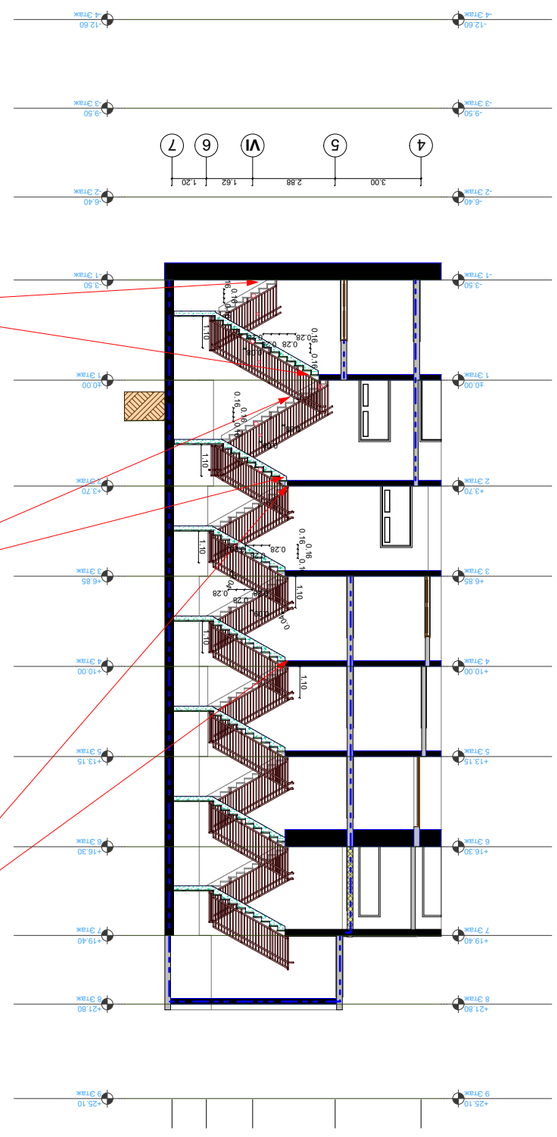


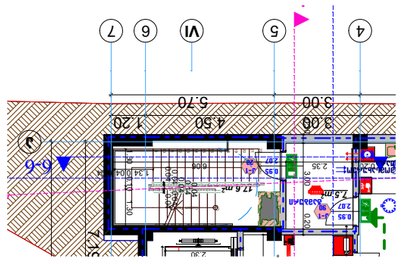


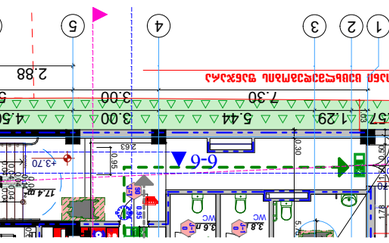





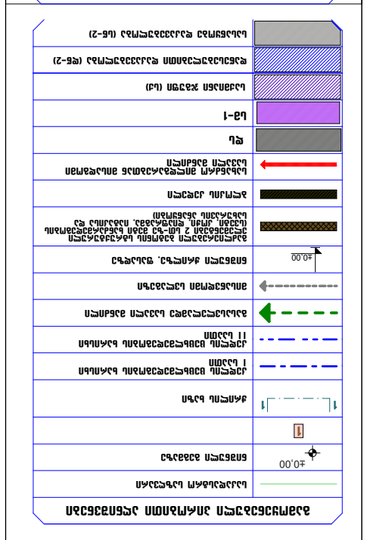

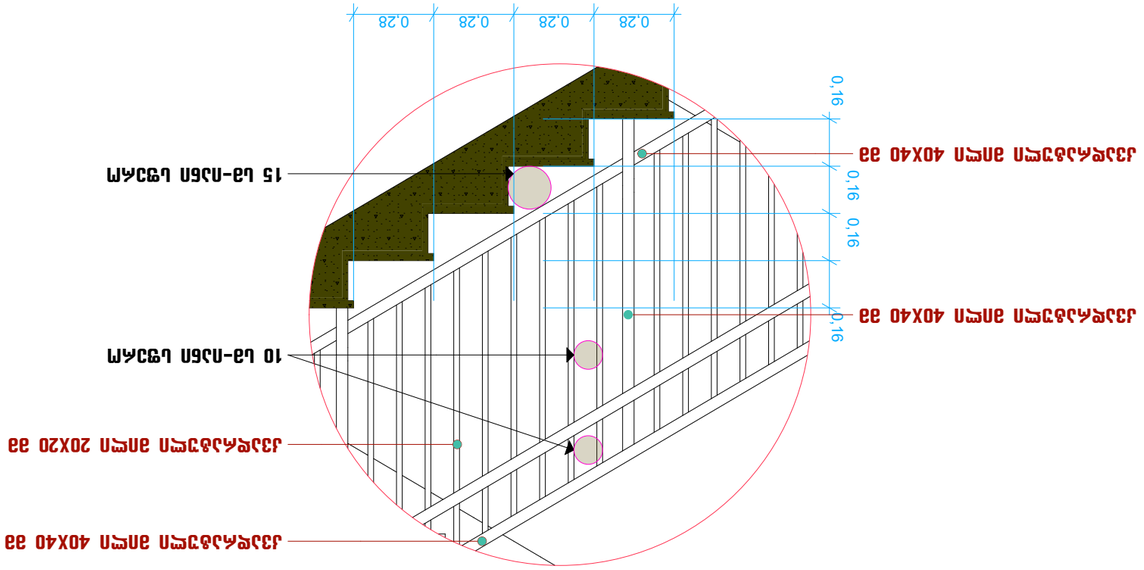




